



RAMPA 2

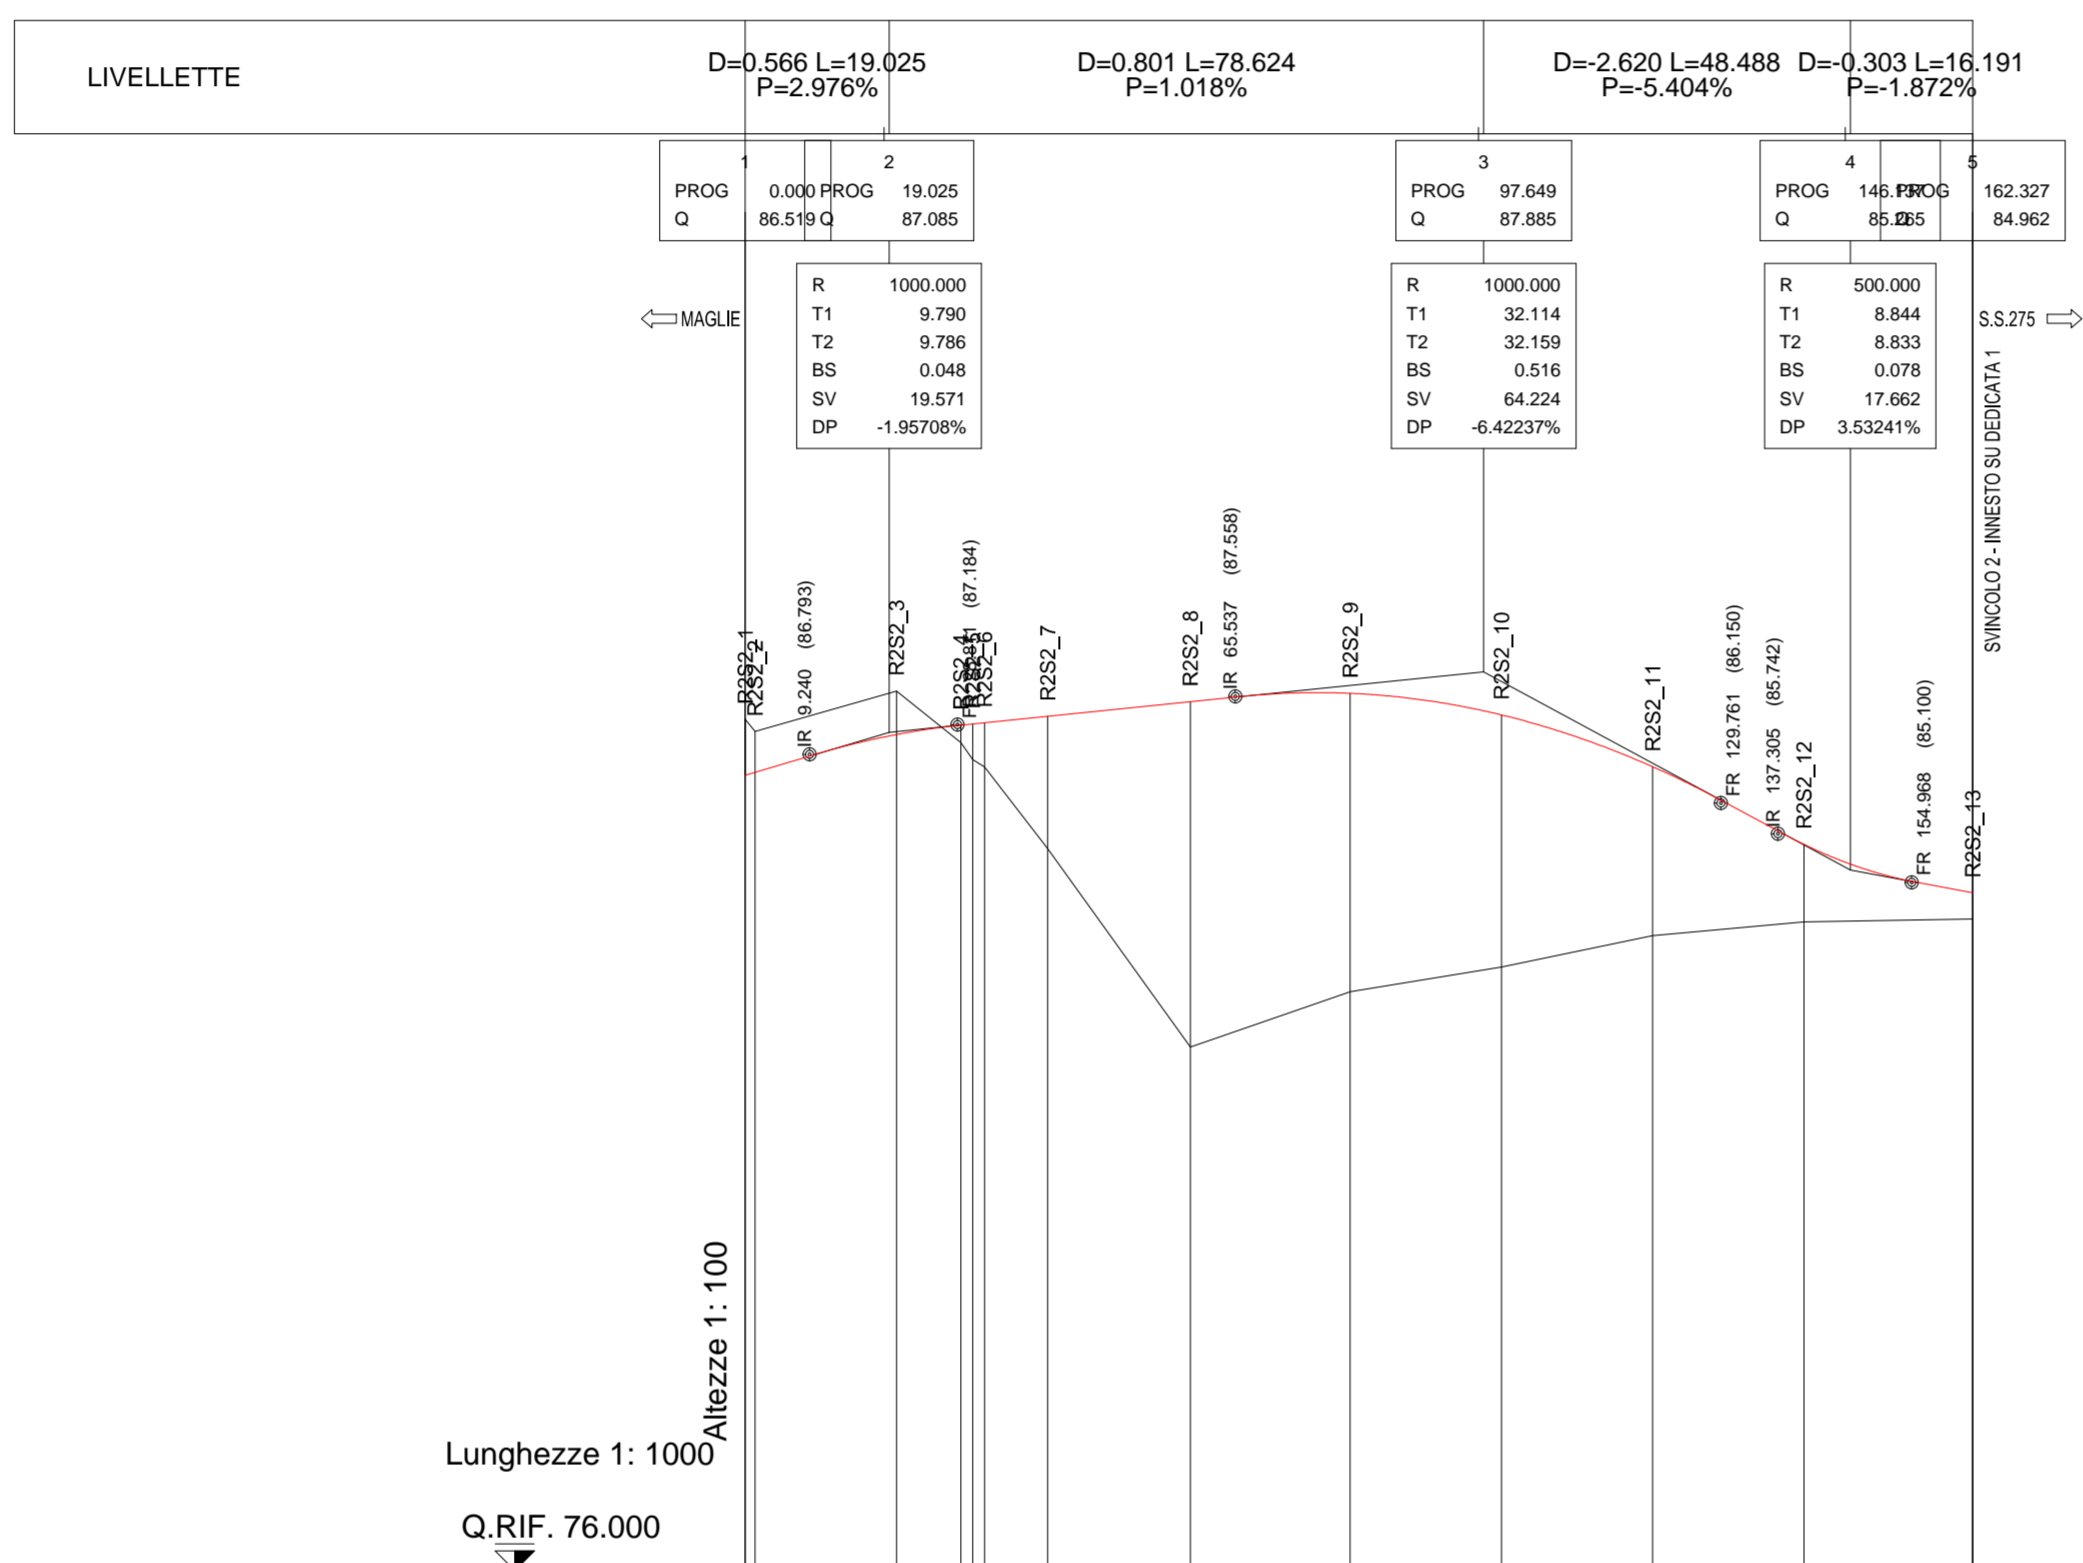

No. SEZIONI	R252_1	R252_3	R252_4	R252_7	R252_8	R252_9	R252_10	R252_11	R252_12	R252_13
DISTANZE PROGRESSIVE	0.000	20.000	31.650	40.000	58.852	80.000	100.000	120.000	140.000	162.320
DISTANZE PARZIALI	17.201	18.708	8.514	8.370	18.852	21.148	20.000	20.000	20.000	22.320
QUOTE TERRENO	87.287	87.631	88.249	88.025	85.546	82.922	83.655	83.982	84.387	84.577
QUOTE PROGETTO	86.619	87.066	87.181	87.215	87.298	87.490	87.601	87.315	86.630	85.604
ETTOMETRICHE	0 1									
AND. PLAN.	L=1.20 A=25.00 R=45.00 A=36.00 L=27.22 L=3.12 L=27.22 L=103.47									
AND. CIGLI	Destro: 0.00, 0.00, 0.00, 0.00; Sinistro: -0.07, -0.26, -0.26, -0.08									

KEYPLAN

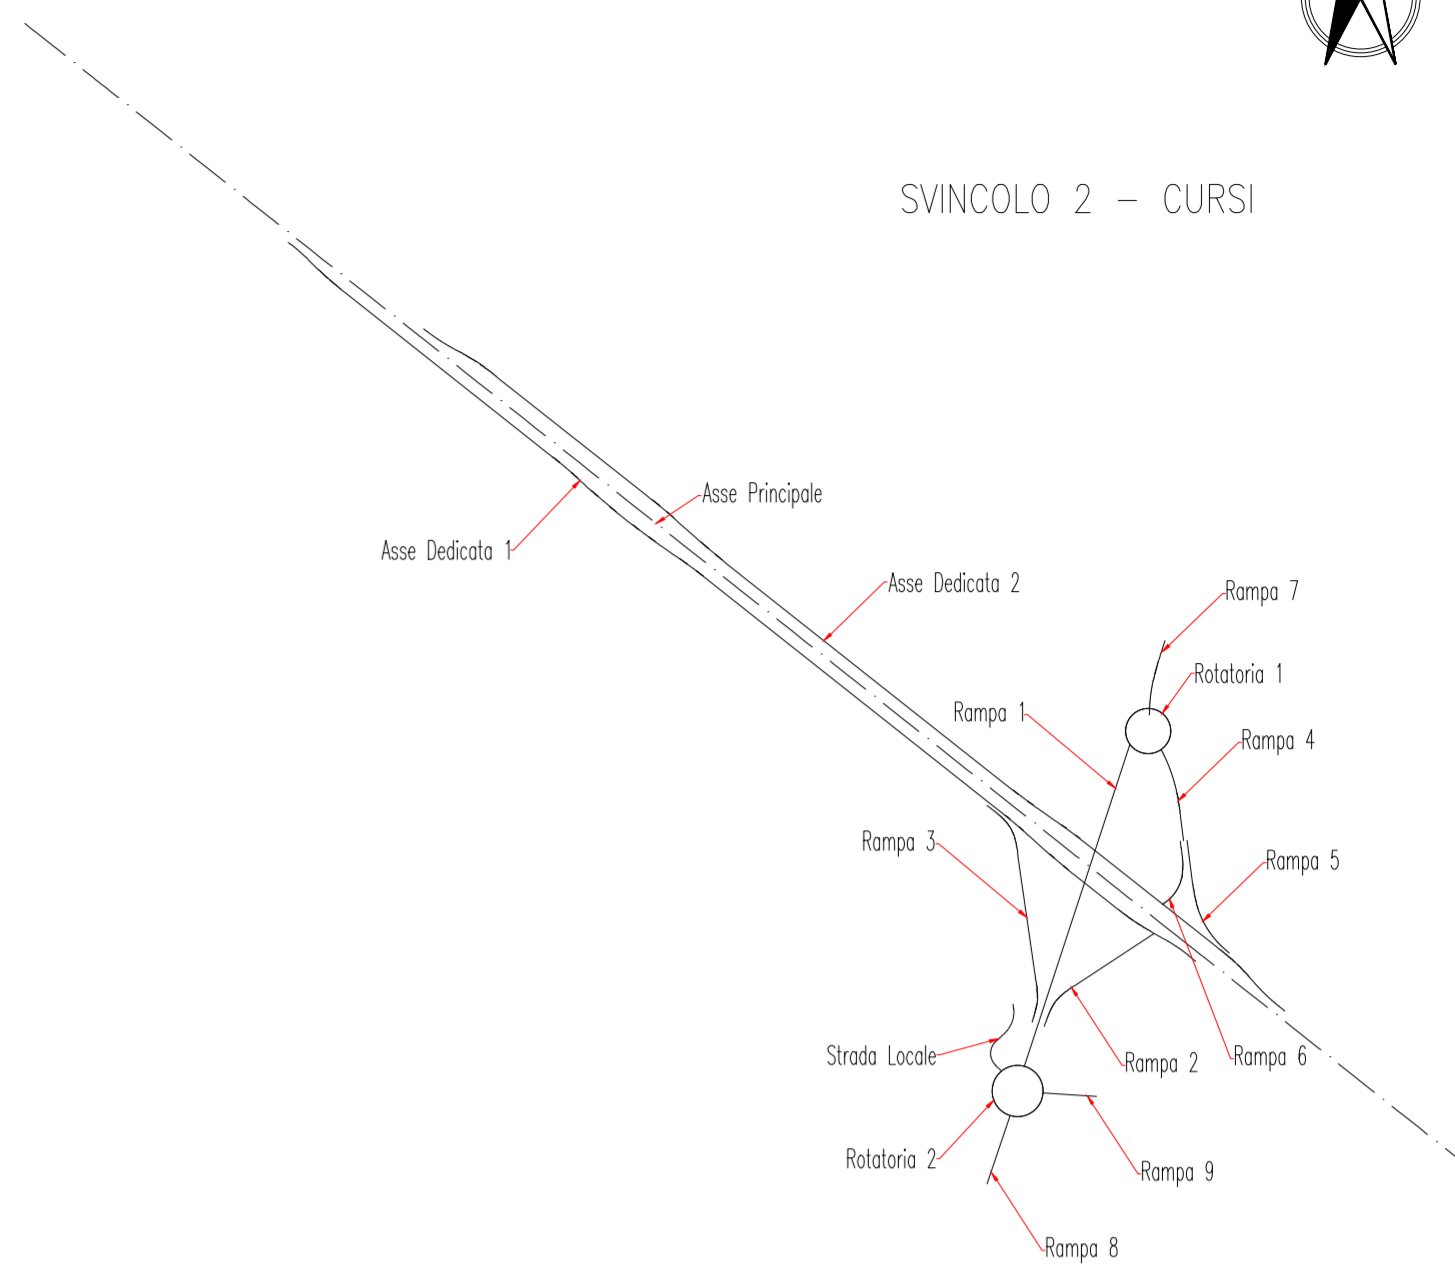

Direzione Progettazione e Realizzazione Lavori



CORRIDOIO PLURIMODALE ADRIATICO
ITINERARIO MAGLIE - SANTA MARIA DI LEUCA
S.S. N° 275 "DI S. MARIA DI LEUCA"
LAVORI DI AMMODERNAMENTO E ADEGUAMENTO ALLA SEZ. B DEL D.M. 5.11.2001
 S.S. 16 dal km 981+700 al km 985+386 - S.S. 275 dal Km 0+000 al km 37+000
1° Lotto: Dal Km 0+000 di prog. al Km 23+300 di prog.

PROGETTO DEFINITIVO

COD. BA283

PROGETTAZIONE: ANAS - COORDINAMENTO TERRITORIALE ADRIATICA

I PROGETTISTI
 Ing. Alberto SANCHIRICO - Progettista e Coordinatore
 Ing. Simona MASCIULLO - Progettista

COLLABORATORI
 Geom. Andrea DELL'ANNA
 Geom. Massimo MARTANO
 Geom. Giuseppe CALO'

IL GEOLOGO
 Dott. Pasquale SCORCIA

IL COORDINATORE DELLA SICUREZZA IN FASE DI PROGETTAZIONE
 Ing. Alberto SANCHIRICO

IL RESPONSABILE DEL PROCEDIMENTO
 Ing. Gianfranco PAGLIALUNGA

RESPONSABILE PROJECT MANAGEMENT PUGLIA
 Ing. Nicola MARZI

ATTIVITA' DI SUPPORTO

Gestione Appalti Management s.r.l. - Tracciato
 Società di Ingegneria
Stadio Lepore, Via Mase 79 - 70121 Bari
 P.IVA 0260790728

PROGETTO STRADALE

SVINCOLO 2 - CURSI

PROFILO LONGITUDINALE - RAMPA 2

CODICE PROGETTO	NOME FILE	REVISIONE	SCALA:
PROGETTO LIV. PROG. N. PROG. L0503A D 1701	V00_SV02_TRA_FP02_B.dwg CODICE ELAB. V00SV02TRAFP02	B	1:1000/100
B	REVISIONE DEL PROGETTO DEFINITIVO DEL 2017	Giugno 2018	
A	REVISIONE DEL PROGETTO DEFINITIVO	Novembre 2017	
REV.	DESCRIZIONE	DATA	REDATTO VERIFICATO APPROVATO