




### STRADA LOCALE

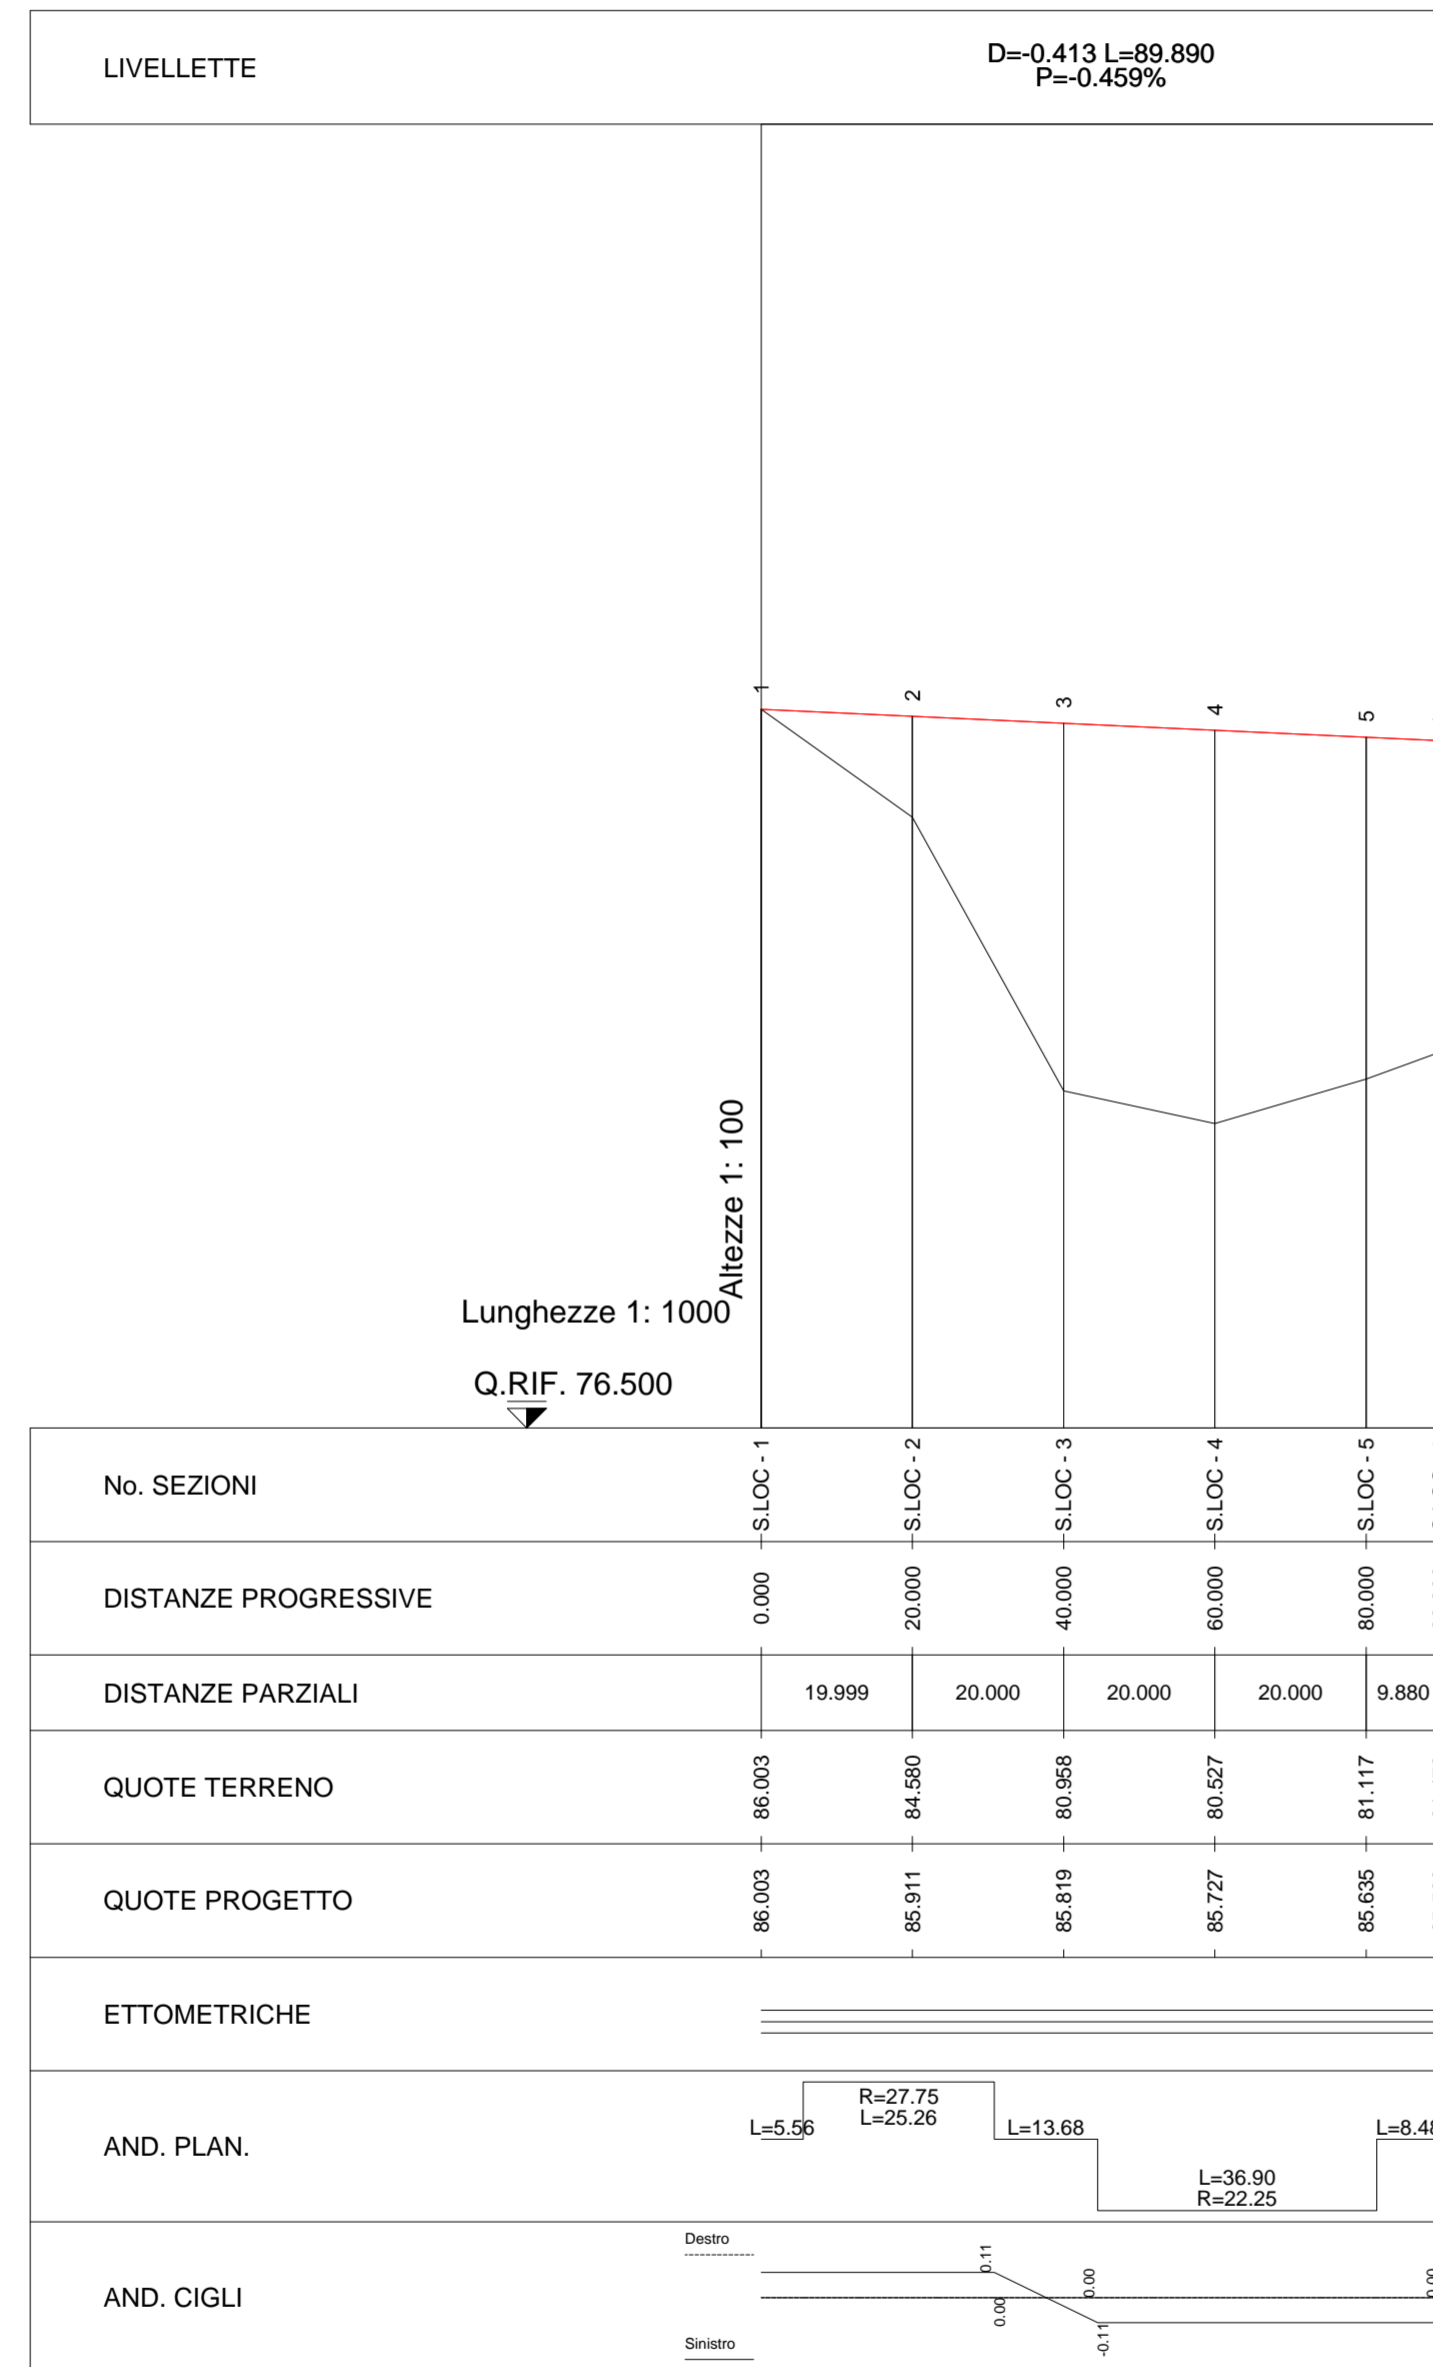

### ROTATORIA 2

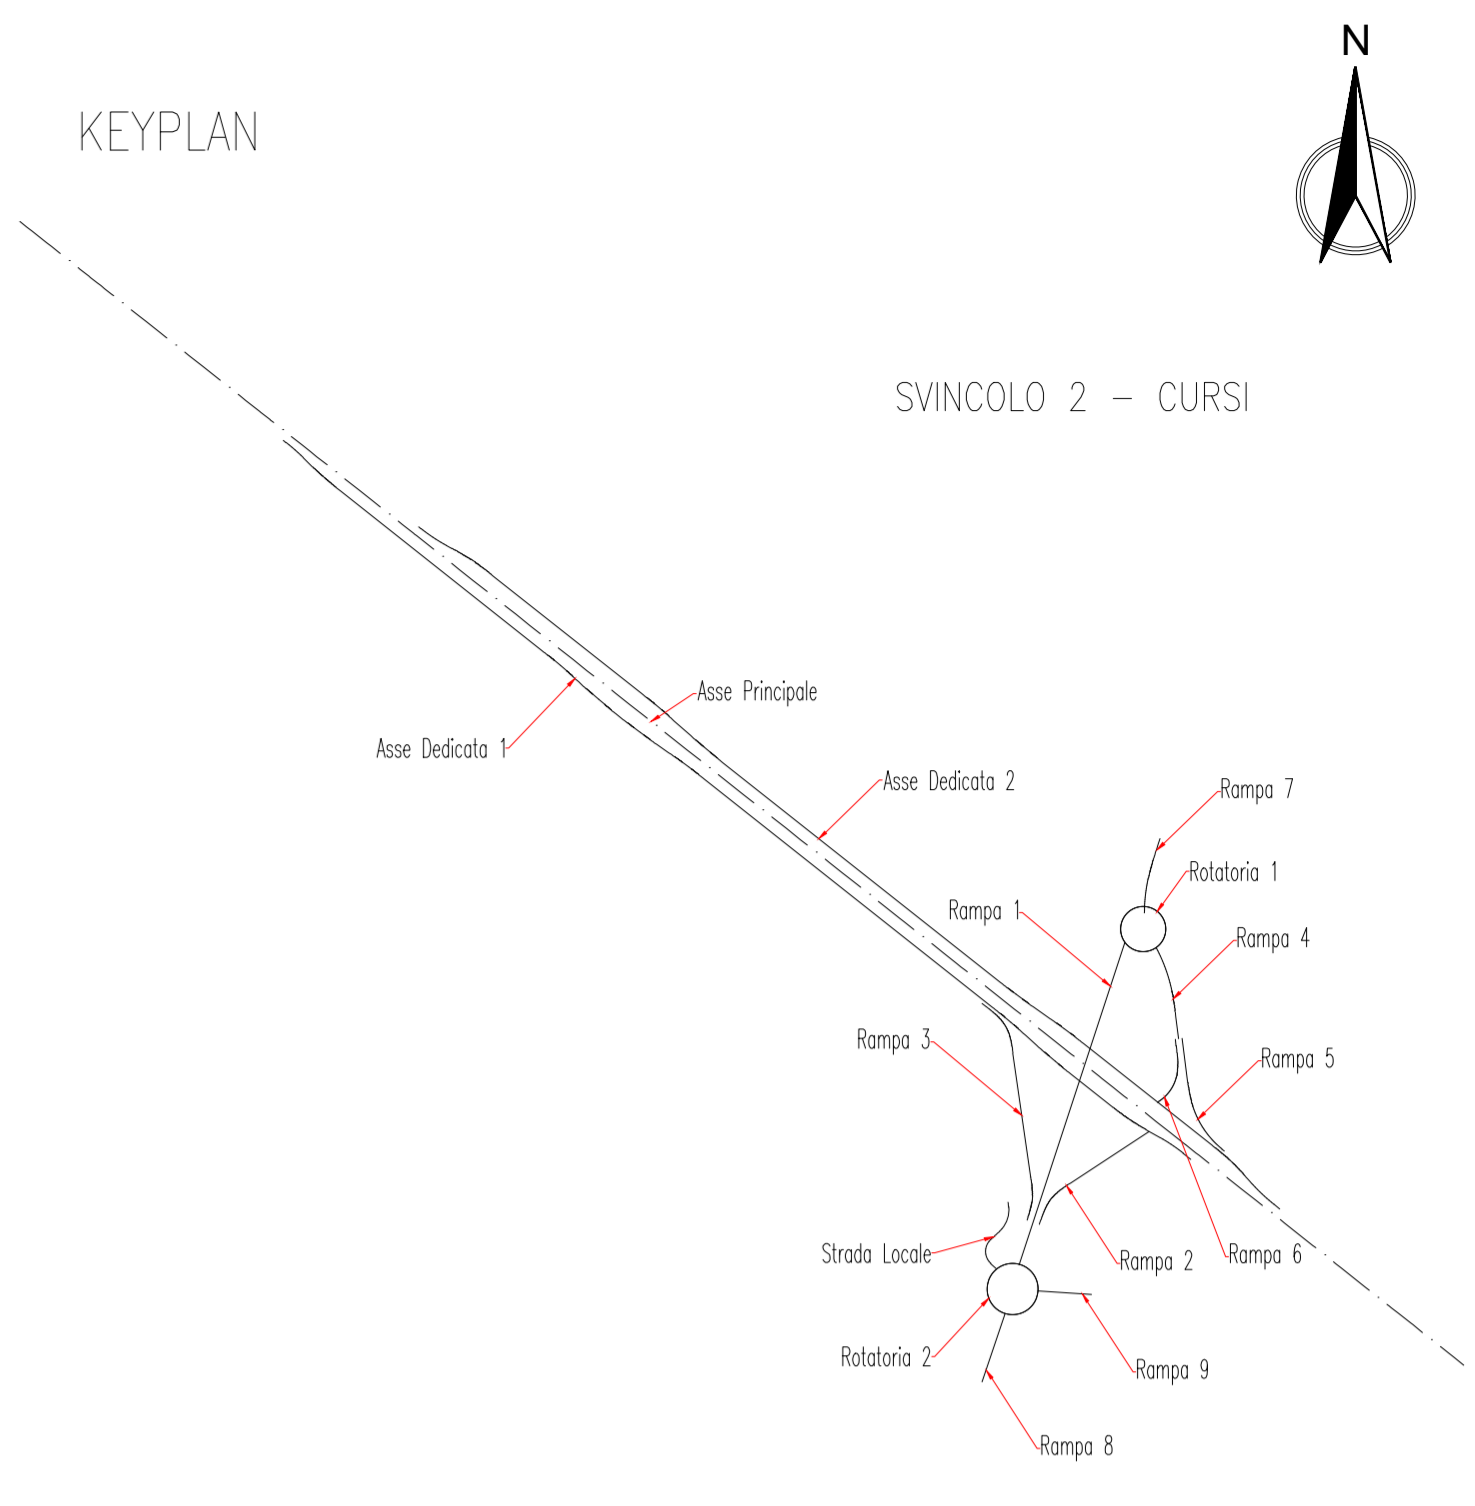

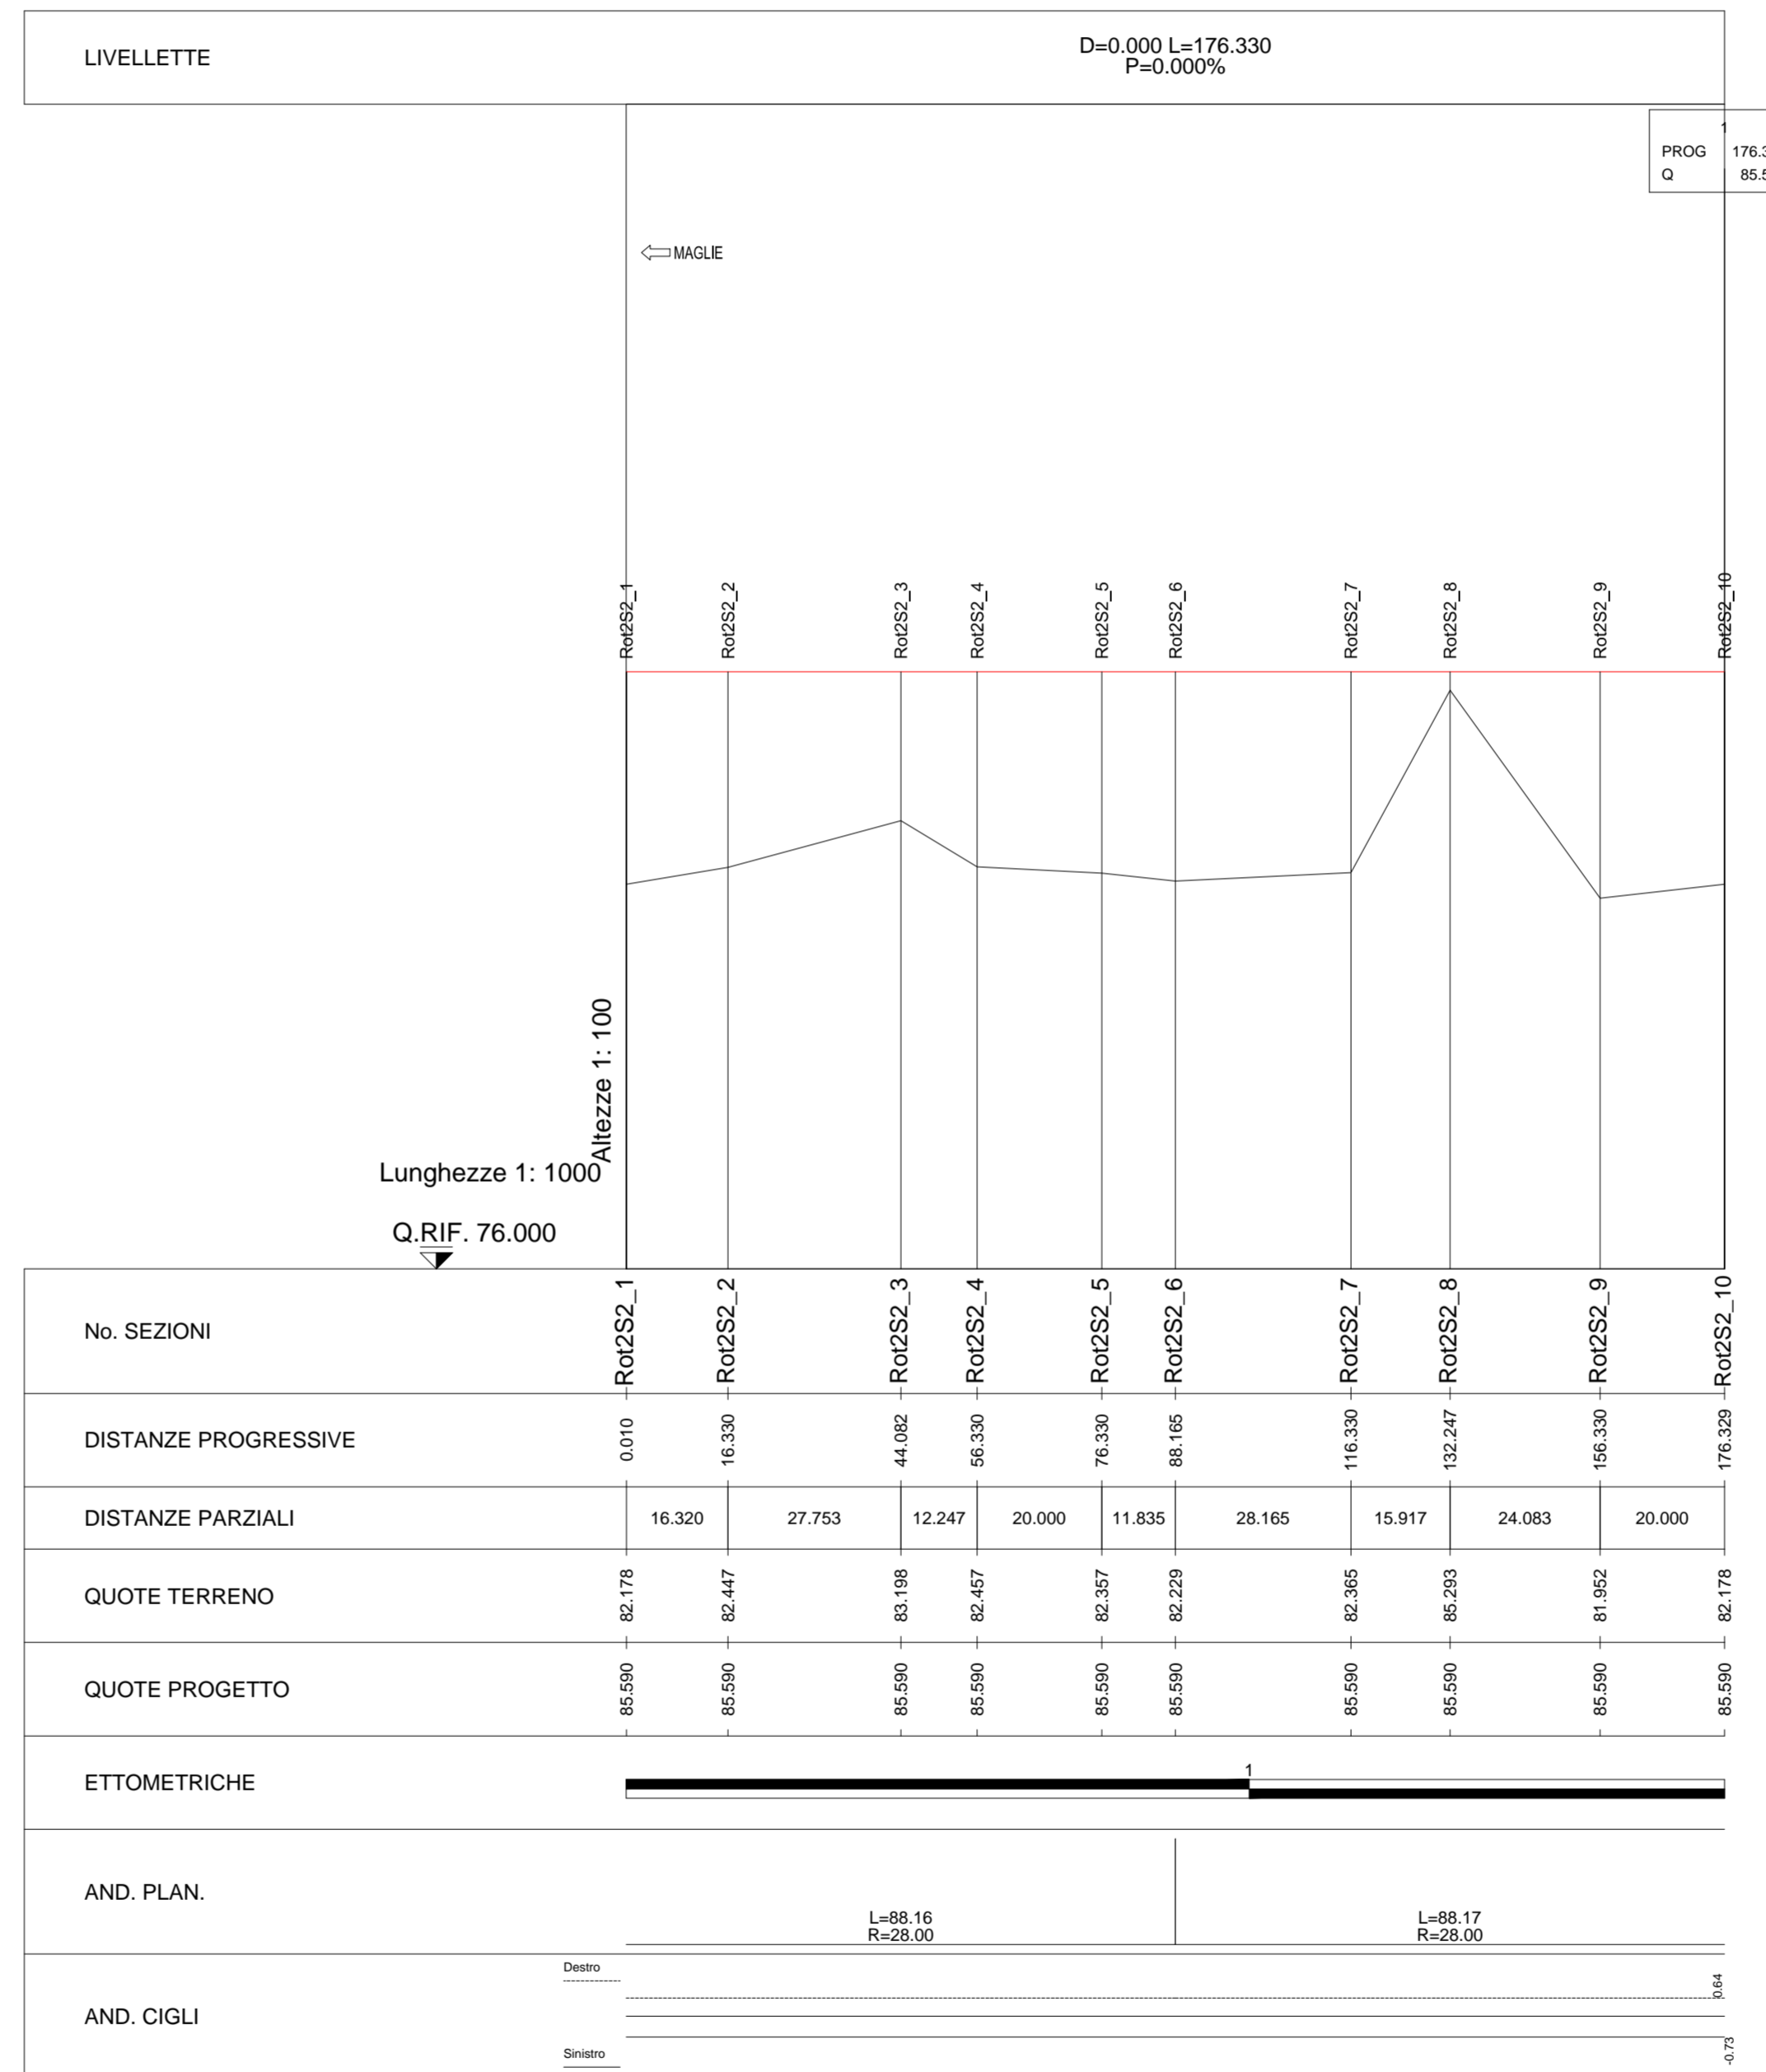

**GRUPPO FS ITALIANE** Direzione Progettazione e Realizzazione Lavori

**90**



**CORRIDOIO PLURIMODALE ADRIATICO**  
**ITINERARIO MAGLIE - SANTA MARIA DI LEUCA**  
**S.S. N° 275 "DI S. MARIA DI LEUCA"**  
**LAVORI DI AMMODERNAMENTO E ADEGUAMENTO ALLA SEZ. B DEL D.M. 5.11.2001**  
S.S. 16 dal km 981+700 al km 985+386 - S.S. 275 dal Km 0+000 al km 37+000  
**1° Lotto: Dal Km 0+000 di prog. al Km 23+300 di prog.**

**PROGETTO DEFINITIVO**

COD. BA283

**PROGETTAZIONE:** ANAS - COORDINAMENTO TERRITORIALE ADRIATICA

ATTIVITA' DI SUPPORTO

**I PROGETTISTI**  
 Ing. Alberto SANCHIRICO - Progettista e Coordinatore  
 Ing. Simona MASCIULLO - Progettista

**COLLABORATORI**  
 Geom. Andrea DELL'ANNA  
 Geom. Massimo MARTANO  
 Geom. Giuseppe CALO'

**IL GEOLOGO**  
 Dott. Pasquale SCORCIA

**IL COORDINATORE DELLA SICUREZZA IN FASE DI PROGETTAZIONE**  
 Ing. Alberto SANCHIRICO

**IL RESPONSABILE DEL PROCEDIMENTO**  
 Ing. Gianfranco PAGLIALINGA

**RESPONSABILE PROJECT MANAGEMENT PUGLIA**  
 Ing. Nicola MARZI

**Gestione Appalti Management s.r.l.**  
 Società di Ingegneria  
Strada Locale Via Mela 11 - 70122 Bari - P.IVA 08928420702

- Tracciato

**PROGETTO STRADALE**  
**SVINCOLO 2 - CURSI**  
**PROFilo LONGITUDINALE - STRADA LOCALE - ROTATORIA 2**

CODICE PROGETTO		NOME FILE		REVISIONE	SCALA:
PROGETTO	LIV. PROG. N. PROG.	V00_SVQ2_TRA_FF06_B.dwg		B	1:1000/100
L0503A	D 1701	CODICE ELAB. V00SVQ2TRAFPO6			
B	REVISIONE DEL PROGETTO DEFINITIVO DEL 2017	Giugno 2018			
A	REVISIONE DEL PROGETTO DEFINITIVO	Novembre 2017			
REV.	DESCRIZIONE	DATA	REDATTO	VERIFICATO	APPROVATO