

**CORRIDOIO PLURIMODALE ADRIATICO  
ITINERARIO MAGLIE - SANTA MARIA DI LEUCA**

**S.S. N° 275 "DI S. MARIA DI LEUCA"**

**LAVORI DI AMMODERNAMENTO E ADEGUAMENTO ALLA SEZ. B DEL D.M. 5.11.2001**

S.S. 16 dal km 981+700 al km 985+386 - S.S. 275 dal Km 0+000 al km 37+000

**1° Lotto: Dal Km 0+000 di prog. al Km 23+300 di prog.**

**PROGETTO DEFINITIVO**

COD. BA283

**PROGETTAZIONE: ANAS - COORDINAMENTO TERRITORIALE ADRIATICA**

**I PROGETTISTI**

Ing. Alberto SANCHIRICO – Progettista e Coordinatore  
Ing. Simona MASCIULLO – Progettista

**COLLABORATORI**

Geom. Andrea DELL'ANNA  
Geom. Massimo MARTANO  
Geom. Giuseppe CALO'

**IL GEOLOGO**

Dott. Pasquale SCORCIA

**IL COORDINATORE DELLA SICUREZZA IN FASE DI PROGETTAZIONE**

Ing. Alberto SANCHIRICO

**IL RESPONSABILE DEL PROCEDIMENTO**

Ing. Gianfranco PAGLIALUNGA

**RESPONSABILE PROJECT MANAGEMENT PUGLIA**

Ing. Nicola MARZI

**ATTIVITA' DI SUPPORTO**



Via Amendola 172/G - BARI  
Direttore Tecnico  
Prof. Ing. Matteo Ranieri

– Particolari Costruttivi e Decorativi  
– Computi Metrici

**PROGETTO STRADALE  
SVINCOLO 2 – CURSI  
SEZIONI TRASVERSALI – RAMPA 3**

**CODICE PROGETTO**

PROGETTO                      LIV. PROG.      N. PROG.

**L0503A    D    1701**

**NOME FILE**

V00\_SV02\_TRA\_SZ01-11\_A.dwg

CODICE ELAB. **V00SV02TRASZ03**

**REVISIONE**

**SCALA:**

**A**

**1:200**


REV.	DESCRIZIONE	DATA	REDATTO	VERIFICATO	APPROVATO
A	REVISIONE DEL PROGETTO DEFINITIVO	Giugno 2018			

PROFILO Rampa 3

SEZIONE R3S2\_1

PROGRESSIVA 0.00

A RILEVATO m<sup>2</sup> 5.98  
 D BASE m<sup>2</sup> 0.40  
 E FONDAZIONE m<sup>2</sup> 1.06  
 SC SCOTICO m<sup>2</sup> 2.94  
 a USURA m 5.00  
 b BINDER m 5.00  
 v VEGETALE m 3.05

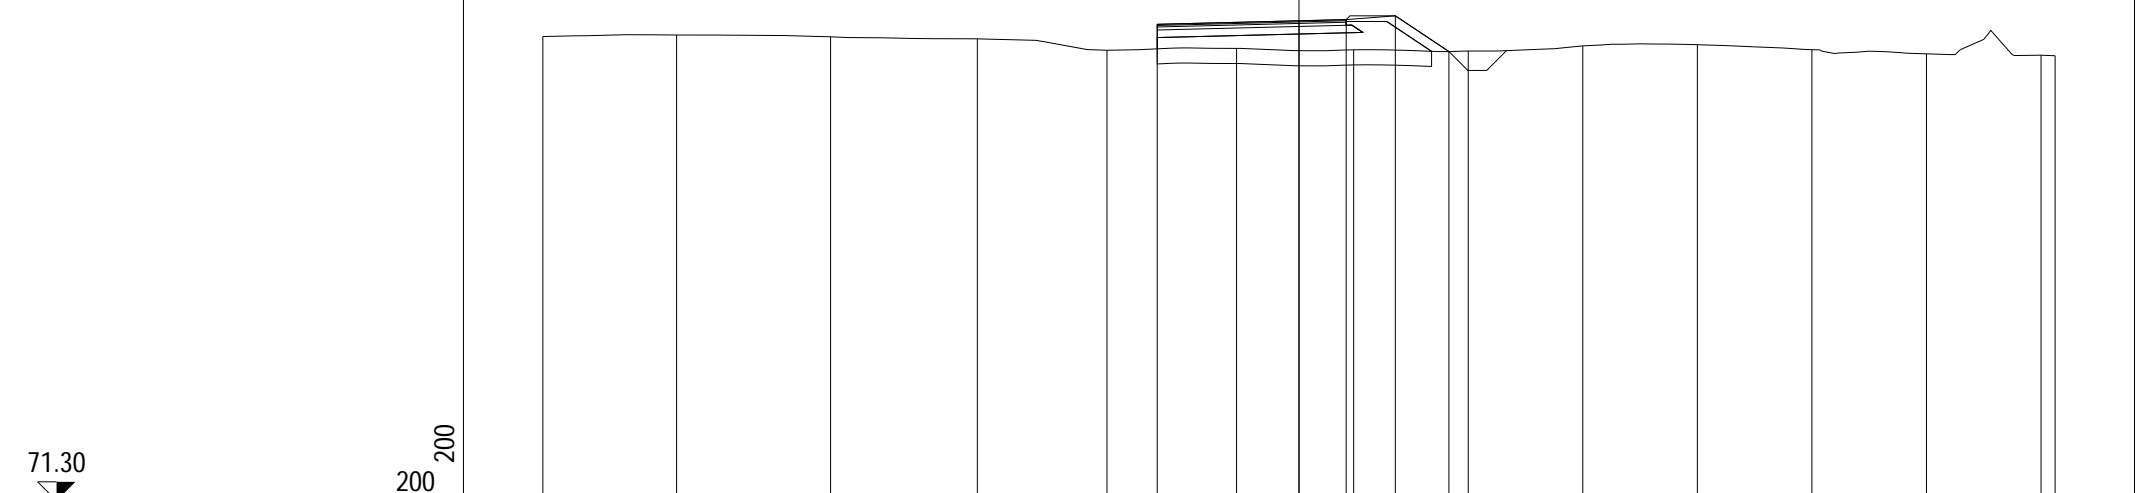


PROGRESSIVE TERRENO	-20.00	-16.46	-12.39	-8.51	-5.08	-1.65	1.45	4.48	7.51	10.54	13.57	16.60	19.63	20.00
PARZIALI TERRENO	3.54	4.07	3.88	3.43	3.43	3.10	3.03	3.03	3.03	3.03	3.03	3.03	0.37	
QUOTE TERRENO	83.58	83.62	83.57	83.52	83.22	83.27	83.23	83.20	83.33	83.36	83.23	83.12	83.09	83.07
PROGRESSIVE PROGETTO					-3.75	0.00	1.25	2.55	3.97					
PARZIALI PROGETTO					3.75	1.25	1.30	1.42						
QUOTE PROGETTO					83.90	84.00	84.03	84.13	83.18					

PROFILO Rampa 3

SEZIONE R3S2\_2

PROGRESSIVA 5.80

A RILEVATO m<sup>2</sup> 5.16  
 D BASE m<sup>2</sup> 0.40  
 E FONDAZIONE m<sup>2</sup> 1.06  
 SC SCOTICO m<sup>2</sup> 2.83  
 a USURA m 5.00  
 b BINDER m 5.00  
 v VEGETALE m 2.58

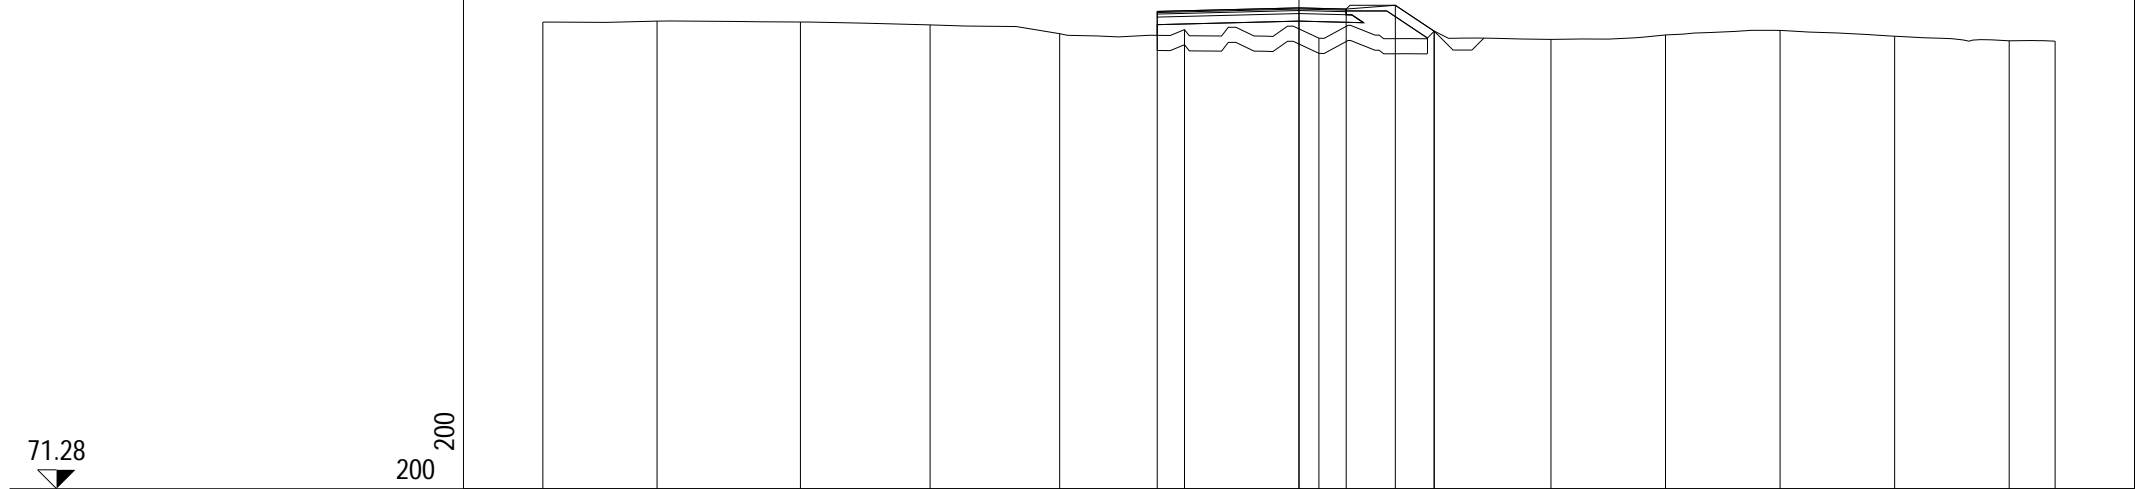

PROGRESSIVE  
TERRENO

-20.00 -16.98 -13.19 -9.76 -6.33 -3.03 0.53 3.58 6.67 9.69 12.73 15.76 18.79 20.00

PARZIALI  
TERRENO

3.02 3.79 3.43 3.43 3.30 3.56 3.05 3.09 3.02 3.04 3.03 3.03 1.21

QUOTE  
TERRENO

83.62 83.65 83.63 83.55 83.32 83.42 83.20 83.39 83.17 83.28 83.40 83.25 83.13 83.12

PROGRESSIVE  
PROGETTO

-3.75 0.00 1.25 2.55 3.58

PARZIALI  
PROGETTO

3.75 1.25 1.30 1.03

QUOTE  
PROGETTO


83.91 84.00 83.97 84.07 83.38

PROFILO Rampa 3

SEZIONE R3S2\_3

PROGRESSIVA 20.00

A RILEVATO m<sup>2</sup> 3.81  
 D BASE m<sup>2</sup> 0.42  
 E FONDAZIONE m<sup>2</sup> 1.11  
 SC SCOTICO m<sup>2</sup> 2.65  
 a USURA m 5.25  
 b BINDER m 5.25  
 v VEGETALE m 2.06

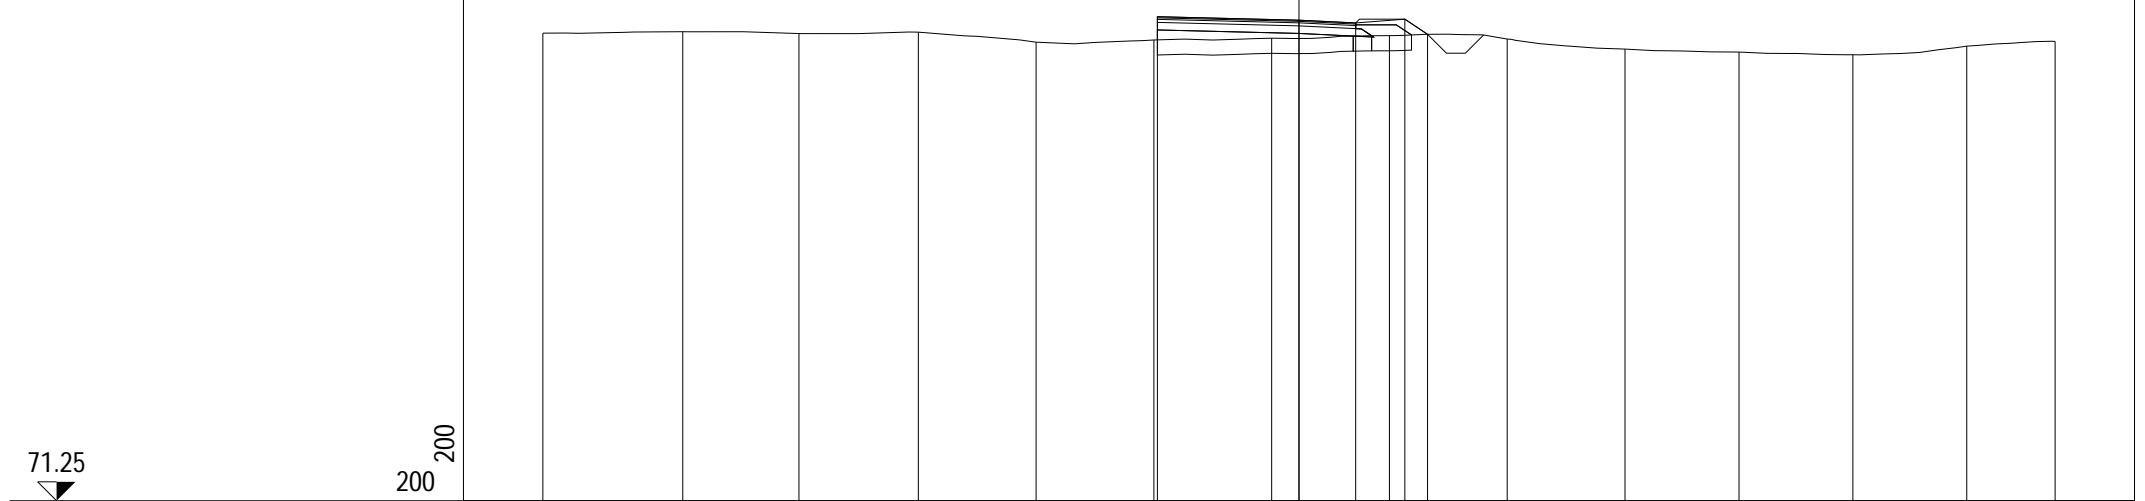


PROGRESSIVE TERRENO	-20.00	-16.30	-13.23	-10.07	-6.95	-3.84	-0.72	2.39	5.51	8.62	11.64	14.65	17.66	20.00
PARZIALI TERRENO		3.70	3.07	3.16	3.12	3.11	3.12	3.11	3.12	3.11	3.02	3.01	3.01	2.34
QUOTE TERRENO	83.62	83.66	83.61	83.65	83.38	83.44	83.49	83.55	83.46	83.20	83.12	83.05	83.28	83.40
PROGRESSIVE PROGETTO						-3.75	0.00	1.50	2.80	3.40				
PARZIALI PROGETTO						3.75	1.50	1.30	0.60					
QUOTE PROGETTO						84.05	83.96	83.89	83.99	83.59				

PROFILO Rampa 3

SEZIONE R3S2\_4

PROGRESSIVA 33.02

A RILEVATO m<sup>2</sup> 3.71  
 D BASE m<sup>2</sup> 0.42  
 E FONDAZIONE m<sup>2</sup> 1.12  
 SC SCOTICO m<sup>2</sup> 2.69  
 a USURA m 5.25  
 b BINDER m 5.25  
 v VEGETALE m 2.13

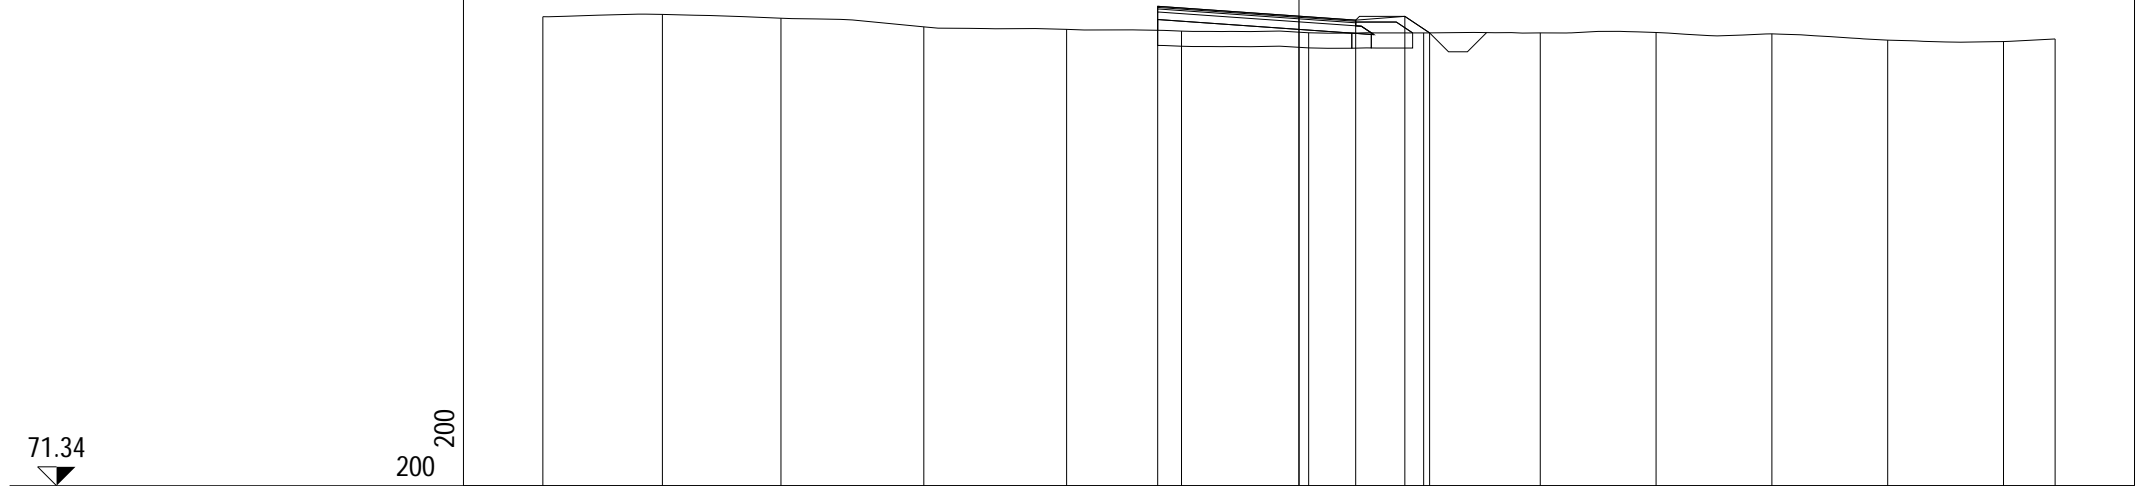

PROGRESSIVE  
TERRENO

-20.00 -16.84 -13.70 -9.92 -6.15 -3.11 0.26 3.30 6.38 9.45 12.51 15.57 18.63 20.00

PARZIALI  
TERRENO

3.16 3.14 3.78 3.77 3.04 3.37 3.04 3.08 3.07 3.06 3.06 3.06 1.37

QUOTE  
TERRENO

83.75 83.81 83.71 83.48 83.41 83.37 83.32 83.32 83.32 83.33 83.29 83.13 83.09 83.16

PROGRESSIVE  
PROGETTO

-3.74 0.00 1.50 2.80 3.46

PARZIALI  
PROGETTO

3.74 1.50 1.30 0.66

QUOTE  
PROGETTO


84.02 83.76 83.66 83.76 83.32

PROFILO Rampa 3

SEZIONE R3S2\_5

PROGRESSIVA 36.49

A RILEVATO m<sup>2</sup> 2.42  
 D BASE m<sup>2</sup> 0.41  
 E FONDAZIONE m<sup>2</sup> 1.13  
 SC SCOTICO m<sup>2</sup> 2.49  
 a USURA m 5.24  
 b BINDER m 5.24  
 v VEGETALE m 1.61

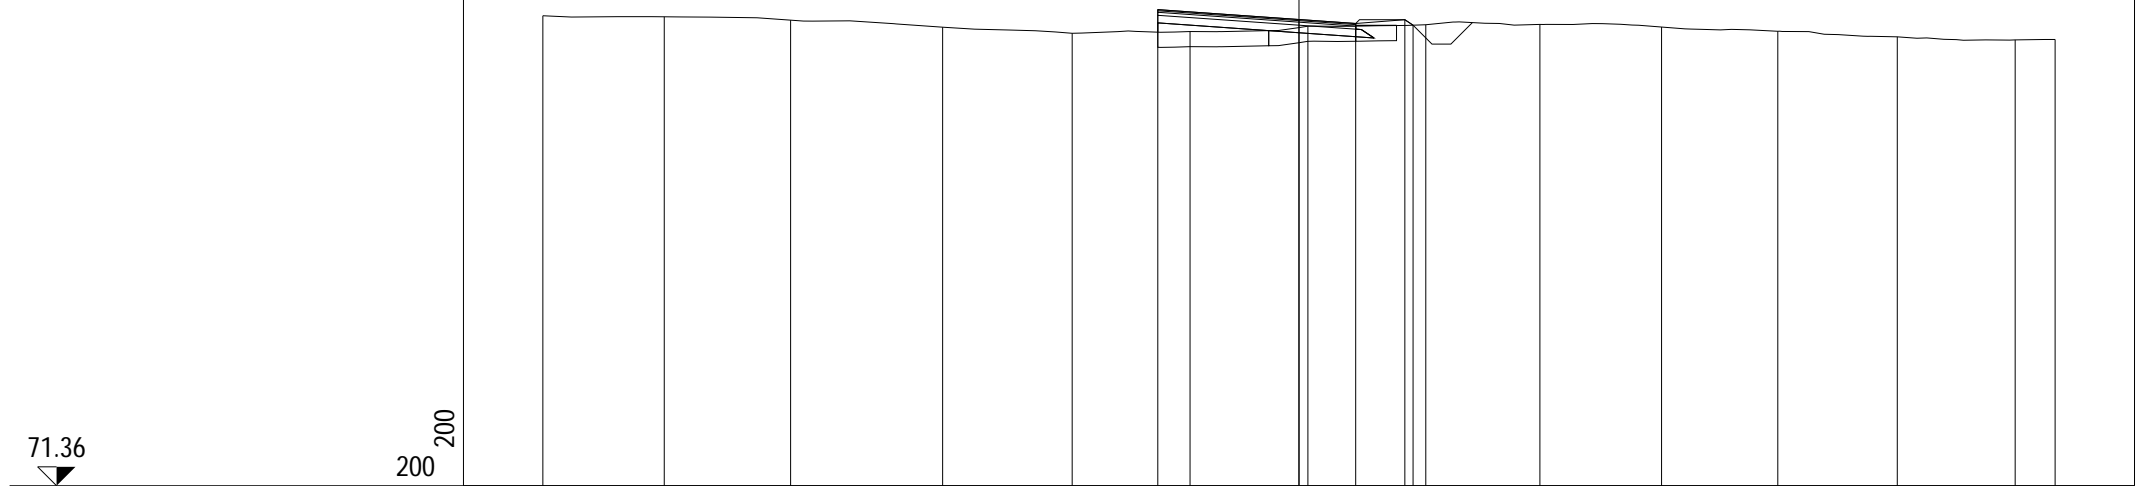

PROGRESSIVE TERRENO

-20.00 -16.79 -13.45 -9.43 -6.00 -2.88 0.24 3.35 6.37 9.59 12.66 15.83 18.94 20.00

PARZIALI TERRENO

3.21 3.34 4.02 3.43 3.12 3.12 3.11 3.02 3.22 3.07 3.17 3.11 1.06

QUOTE TERRENO

83.79 83.76 83.68 83.49 83.33 83.37 83.52 83.55 83.56 83.49 83.38 83.23 83.15 83.16

PROGRESSIVE PROGETTO

-3.73 0.00 1.50 2.80 3.02

PARZIALI PROGETTO

3.73 1.50 1.30 0.22

QUOTE PROGETTO


83.95 83.69 83.59 83.69 83.54

PROFILO Rampa 3

SEZIONE R3S2\_6

PROGRESSIVA 39.96

A RILEVATO m<sup>2</sup> 2.49  
 D BASE m<sup>2</sup> 0.45  
 E FONDAZIONE m<sup>2</sup> 1.24  
 SC SCOTICO m<sup>2</sup> 2.74  
 a USURA m 5.82  
 b BINDER m 5.82  
 v VEGETALE m 1.53

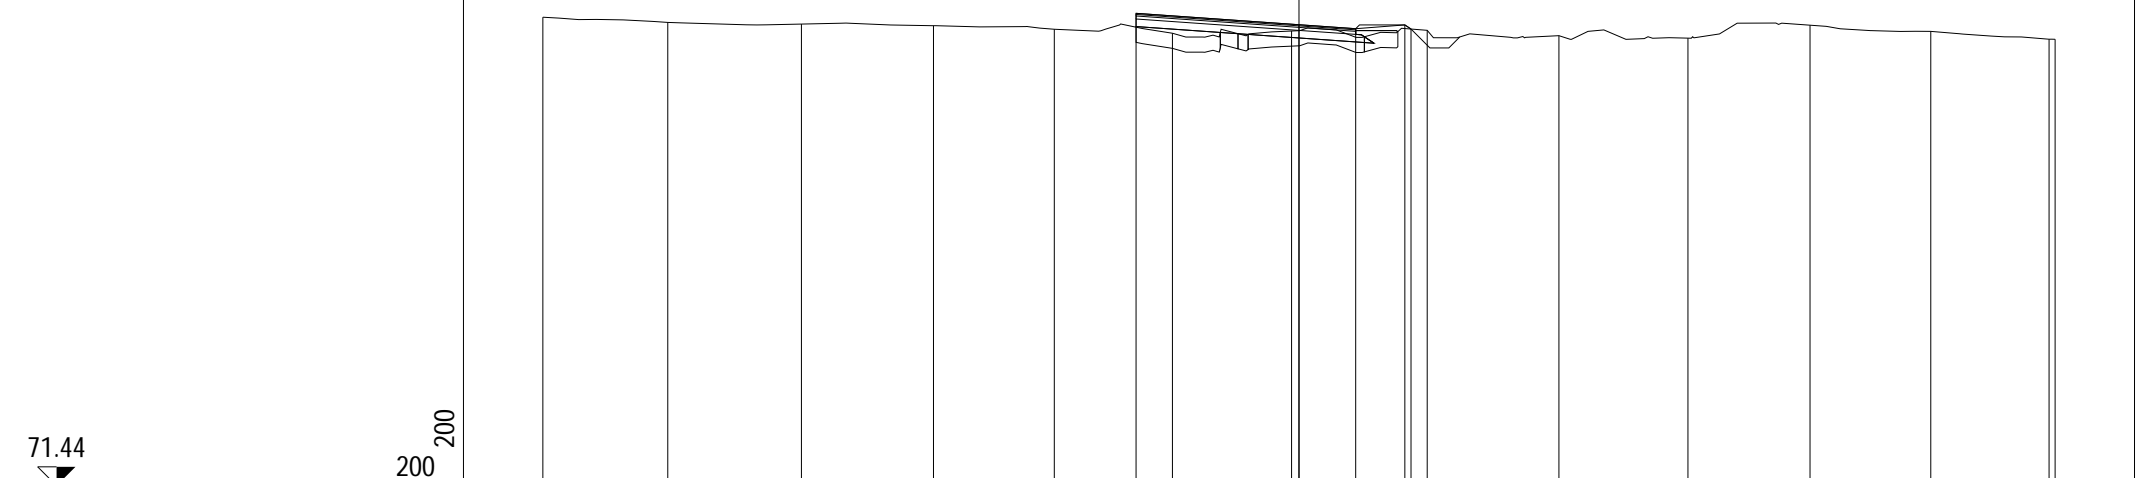


PROGRESSIVE TERRENO	-20.00	-16.70	-13.16	-9.67	-6.47	-3.35	-0.20	3.39	6.88	10.29	13.52	16.71	19.84	20.00
PARZIALI TERRENO		3.30	3.54	3.49	3.20	3.12	3.15	3.59	3.49	3.41	3.23	3.19	3.13	0.16
QUOTE TERRENO	83.83	83.70	83.65	83.61	83.52	83.41	83.47	83.49	83.35	83.28	83.62	83.46	83.25	83.25
PROGRESSIVE PROGETTO						-4.31	0.00	1.50	2.80	2.96				
PARZIALI PROGETTO						4.31	1.50	1.30	0.16					
QUOTE PROGETTO						83.94	83.63	83.53	83.63	83.52				

PROFILO Rampa 3

SEZIONE R3S2\_7

PROGRESSIVA 60.00

A RILEVATO m<sup>2</sup> 1.51  
 B STERRO m<sup>2</sup> 0.79  
 D BASE m<sup>2</sup> 0.50  
 E FONDAZIONE m<sup>2</sup> 1.24  
 SC SCOTICO m<sup>2</sup> 4.39  
 a USURA m 6.21  
 b BINDER m 6.21

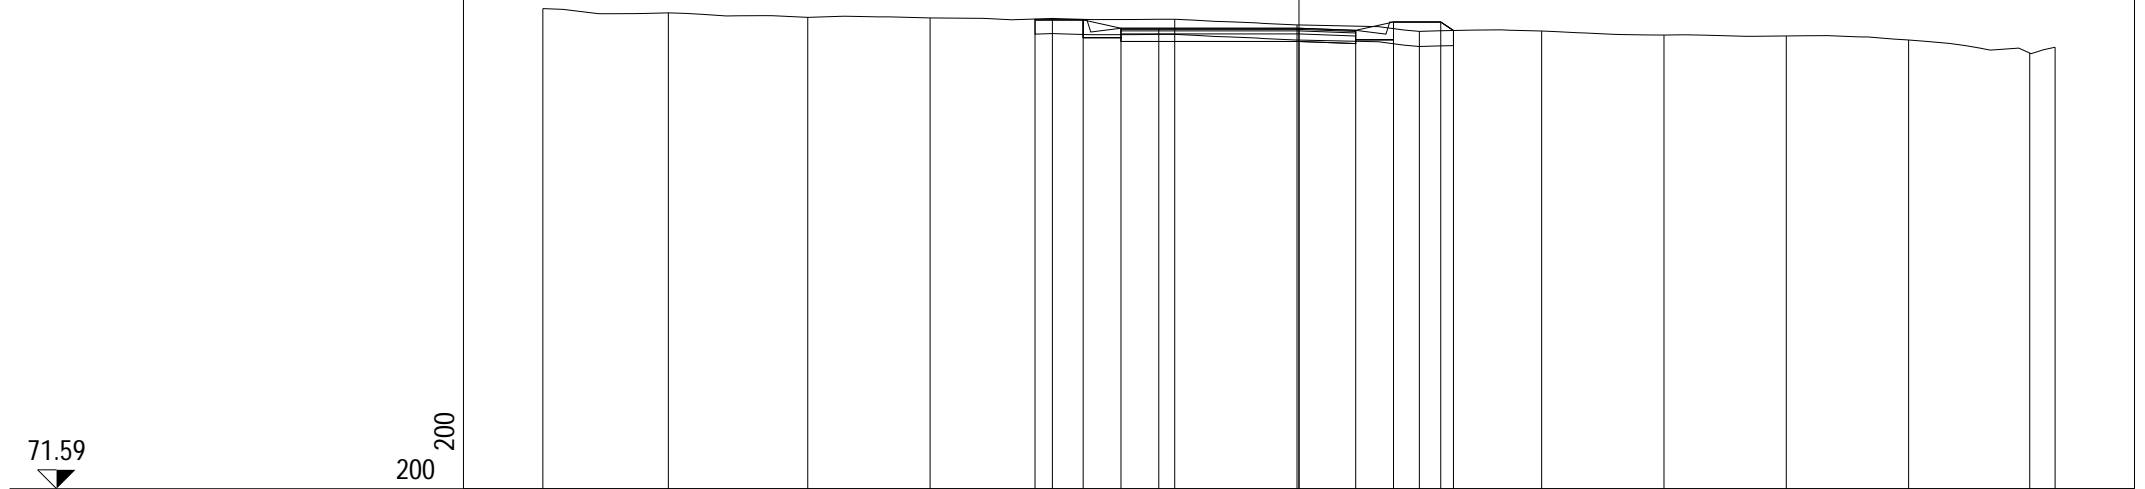

PROGRESSIVE TERRENO	-20.00	-16.68	-12.99	-9.76	-6.52	-3.29	-0.05	3.18	6.42	9.65	12.89	16.13	19.33	20.00
PARZIALI TERRENO		3.32	3.69	3.23	3.24	3.23	3.24	3.23	3.24	3.23	3.24	3.24	3.20	0.67
QUOTE TERRENO	84.29	84.18	84.06	84.04	84.03	84.01	83.86	83.69	83.70	83.59	83.57	83.46	83.11	83.27
PROGRESSIVE PROGETTO					-6.98	-5.71	-4.71	-3.71	0.00	1.50	2.50	3.75	4.09	
PARZIALI PROGETTO					1.27	1.00	1.00	3.71	1.50	1.00	1.25	0.34		
QUOTE PROGETTO					84.02	83.99	83.77	83.77	83.77	83.72	83.94	83.94	83.71	




PROFILO Rampa 3

SEZIONE R3S2\_8

PROGRESSIVA 67.18

A RILEVATO m<sup>2</sup> 1.52  
 B STERRO m<sup>2</sup> 0.03  
 D BASE m<sup>2</sup> 0.50  
 E FONDAZIONE m<sup>2</sup> 1.28  
 SC SCOTICO m<sup>2</sup> 3.89  
 a USURA m 6.20  
 b BINDER m 6.20  
 v VEGETALE m 1.76

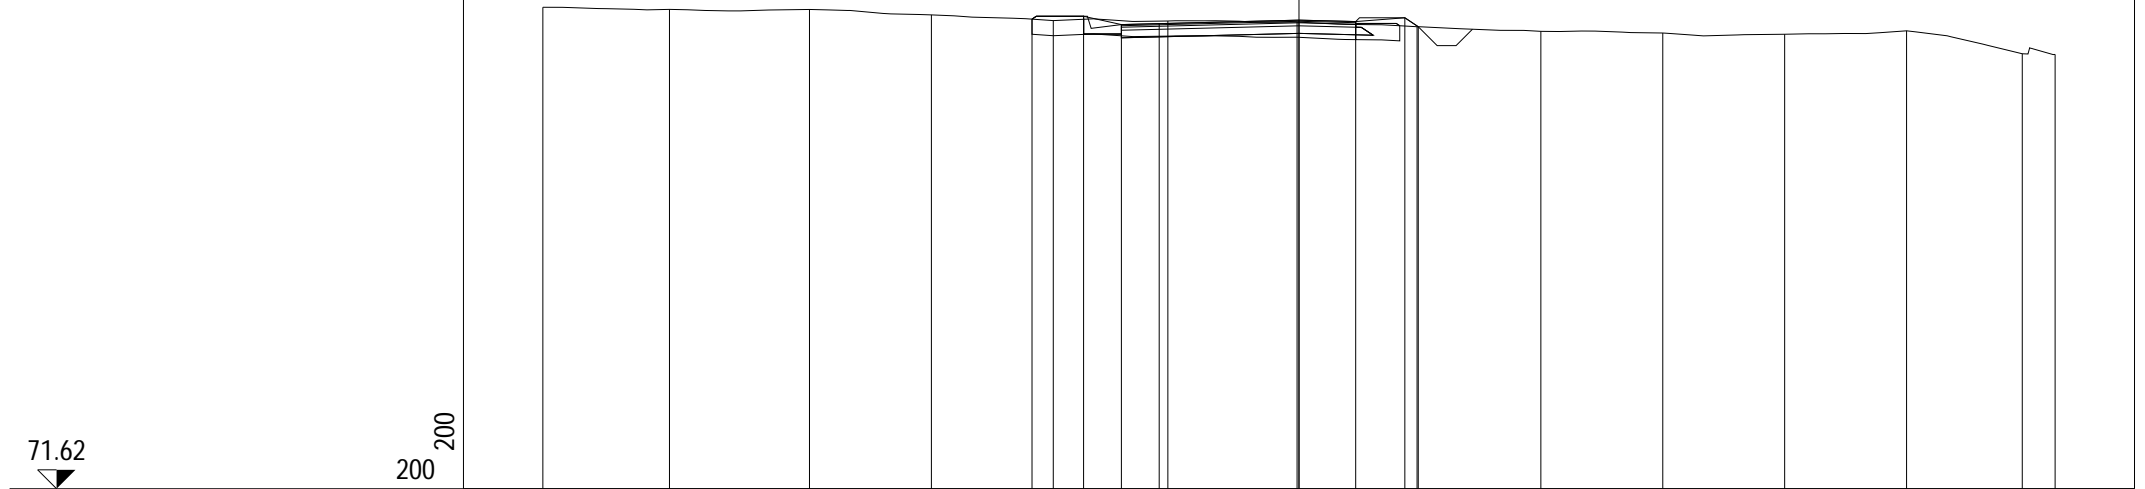

PROGRESSIVE TERRENO

-20.00 -16.65 -12.95 -9.72 -6.50 -3.47 -0.05 3.12 6.40 9.62 12.85 16.07 19.13 20.00

PARZIALI TERRENO

3.35 3.70 3.23 3.22 3.03 3.42 3.17 3.28 3.22 3.23 3.22 3.06 0.87

QUOTE TERRENO

84.36 84.30 84.30 84.15 84.00 83.99 83.96 83.84 83.72 83.68 83.64 83.73 83.13 83.11

PROGRESSIVE PROGETTO

-7.06 -5.70 -4.70 -3.70 0.00 1.50 2.80 3.15

PARZIALI PROGETTO

1.36 1.00 1.00 3.70 1.50 1.30 0.35

QUOTE PROGETTO


84.04 84.12 83.90 83.92 84.02 83.98 84.08 83.84

PROFILO Rampa 3

SEZIONE R3S2\_9

PROGRESSIVA 80.00

A RILEVATO m<sup>2</sup> 6.07  
 D BASE m<sup>2</sup> 0.49  
 E FONDAZIONE m<sup>2</sup> 1.37  
 SC SCOTICO m<sup>2</sup> 3.86  
 a USURA m 6.18  
 b BINDER m 6.18  
 v VEGETALE m 4.83

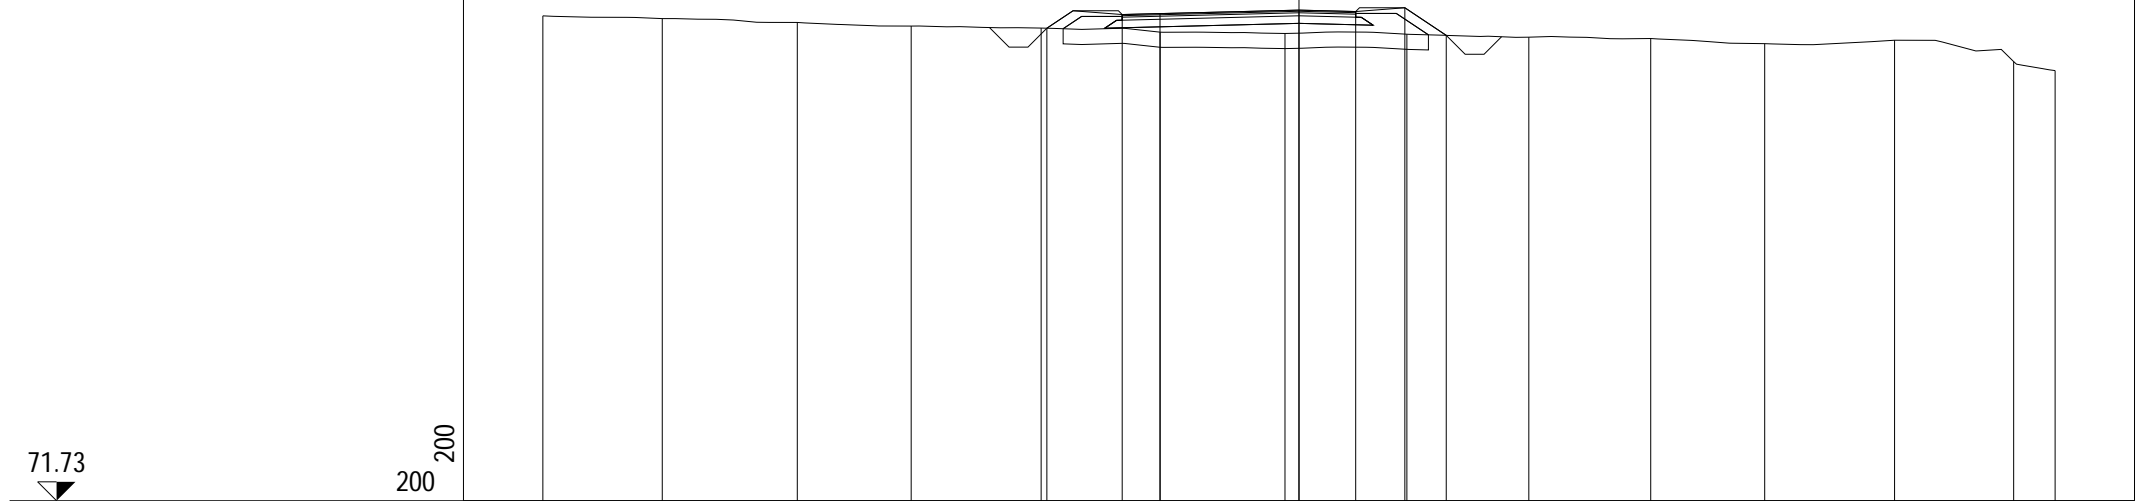


PROGRESSIVE TERRENO	-20.00	-16.84	-13.27	-10.26	-6.82	-3.67	-0.37	2.85	6.08	9.30	12.32	15.75	18.90	20.00
PARZIALI TERRENO		3.16	3.57	3.01	3.44	3.15	3.30	3.22	3.23	3.22	3.02	3.43	3.15	1.10
QUOTE TERRENO	84.56	84.48	84.38	84.29	84.23	84.13	84.09	84.07	83.99	83.96	83.82	83.91	83.35	83.11
PROGRESSIVE PROGETTO					-6.67	-4.68	-3.68	0.00	1.50	2.80	3.90			
PARZIALI PROGETTO					1.99	1.00	3.68	1.50	1.30	1.10				
QUOTE PROGETTO					84.23	84.59	84.62	84.71	84.67	84.77	84.04			

PROFILO Rampa 3

SEZIONE R3S2\_10

PROGRESSIVA 100.00

A RILEVATO m<sup>2</sup> 30.34  
 D BASE m<sup>2</sup> 0.49  
 E FONDAZIONE m<sup>2</sup> 1.34  
 SC SCOTICO m<sup>2</sup> 6.06  
 a USURA m 6.14  
 b BINDER m 6.14  
 v VEGETALE m 11.52

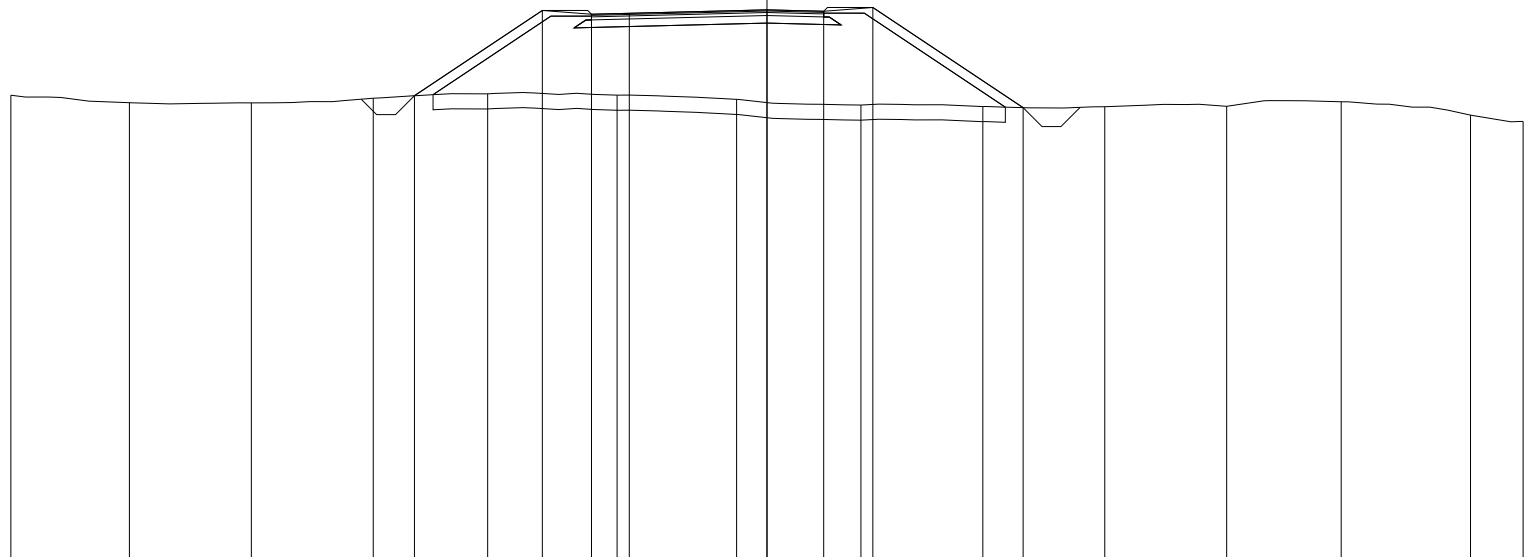

71.46

200 200

PROGRESSIVE TERRENO	-20.00	-16.86	-13.64	-10.41	-7.39	-3.96	-0.80	2.48	5.71	8.93	12.16	15.19	18.61	20.00
PARZIALI TERRENO		3.14	3.22	3.23	3.02	3.43	3.16	3.28	3.23	3.22	3.23	3.03	3.42	1.39
QUOTE TERRENO	83.88	83.68	83.68	83.80	83.92	83.88	83.77	83.62	83.58	83.58	83.59	83.71	83.35	83.19
PROGRESSIVE PROGETTO				-9.32	-5.94	-4.64	-3.64	0.00	1.50	2.80	6.78			
PARZIALI PROGETTO					3.38	1.30	1.00	3.64	1.50	1.30	3.98			
QUOTE PROGETTO				83.87	86.12	86.02	86.05	86.14	86.10	86.20	83.55			


PROFILO Rampa 3

SEZIONE R3S2\_11

PROGRESSIVA 120.00

A RILEVATO m<sup>2</sup> 64.40  
 D BASE m<sup>2</sup> 0.49  
 E FONDAZIONE m<sup>2</sup> 1.33  
 SC SCOTICO m<sup>2</sup> 8.28  
 a USURA m 6.11  
 b BINDER m 6.11  
 v VEGETALE m 18.30

70.85  
 200 200

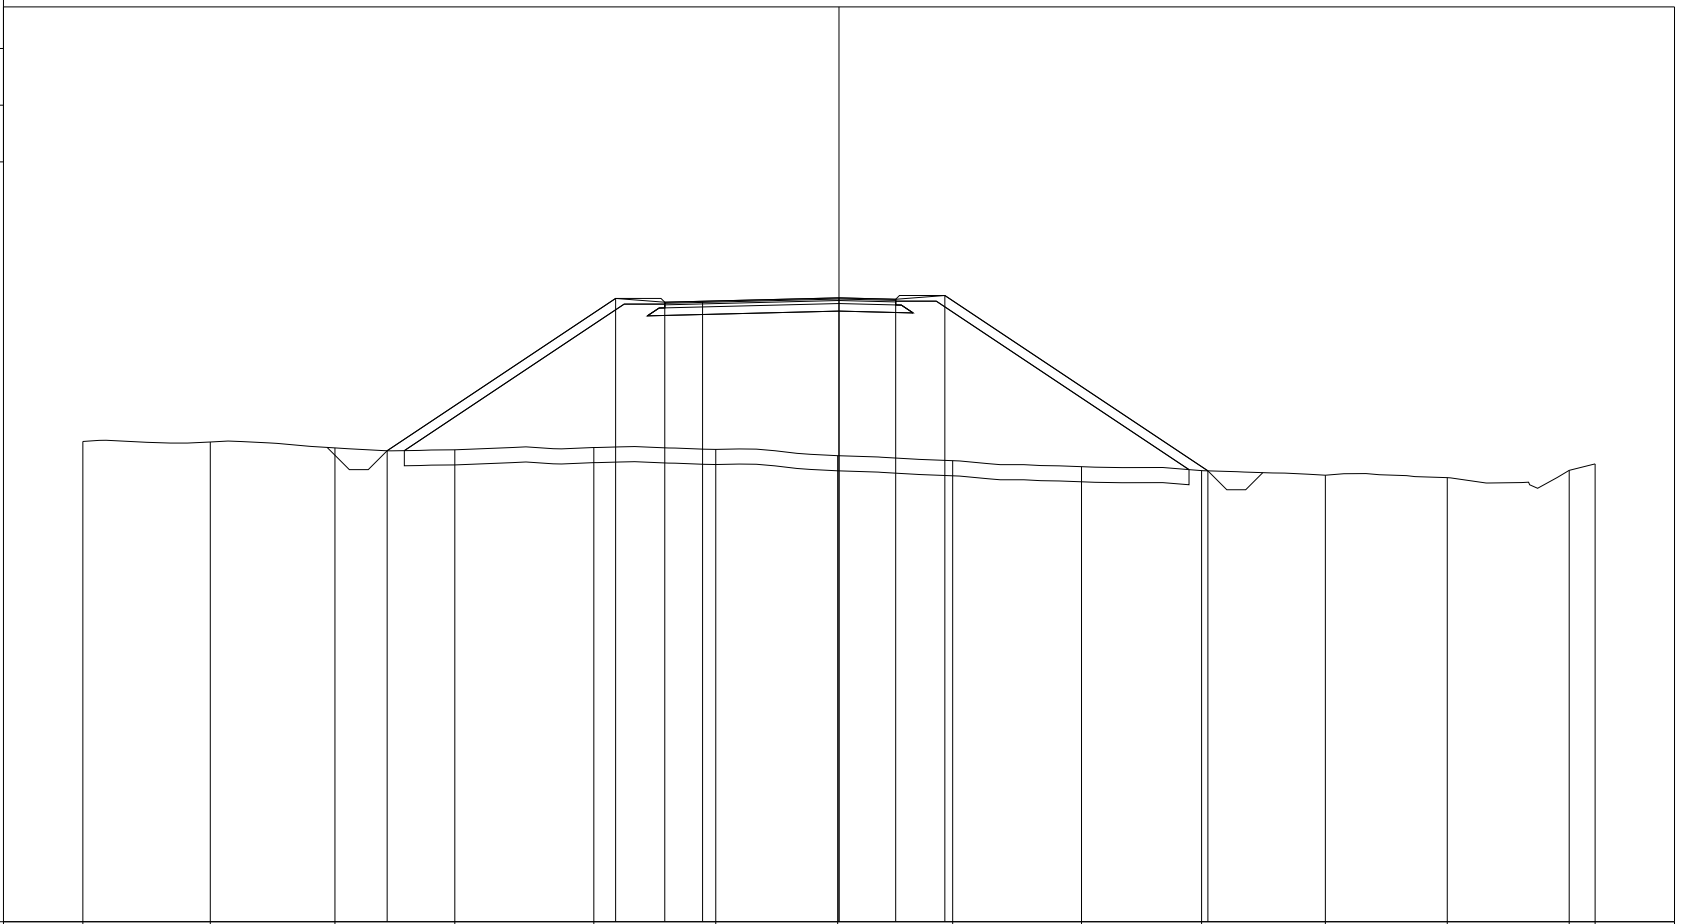

PROGRESSIVE TERRENO	-20.00	-16.63	-13.33	-10.16	-6.48	-3.26	-0.03	3.01	6.41	9.59	12.86	16.09	19.31	20.00
PARZIALI TERRENO	3.37	3.30	3.17	3.68	3.22	3.23	3.04	3.40	3.18	3.27	3.23	3.22	0.69	
QUOTE TERRENO	83.55	83.54	83.38	83.33	83.39	83.34	83.18	83.05	82.89	82.78	82.66	82.60	82.79	82.96
PROGRESSIVE PROGETTO			-11.95		-5.91	-4.61	-3.61	0.00	1.50	2.80	9.76			
PARZIALI PROGETTO				6.04	1.30	1.00	3.61	1.50	1.30	6.96				
QUOTE PROGETTO			83.31		87.34	87.24	87.26	87.35	87.32	87.42	82.78			


PROFILO Rampa 3

SEZIONE R3S2\_12

PROGRESSIVA 140.00

A RILEVATO m<sup>2</sup> 103.20  
 D BASE m<sup>2</sup> 0.48  
 E FONDAZIONE m<sup>2</sup> 1.33  
 SC SCOTICO m<sup>2</sup> 11.54  
 a USURA m 6.07  
 b BINDER m 6.07  
 v VEGETALE m 27.27

70.55  
 200 200

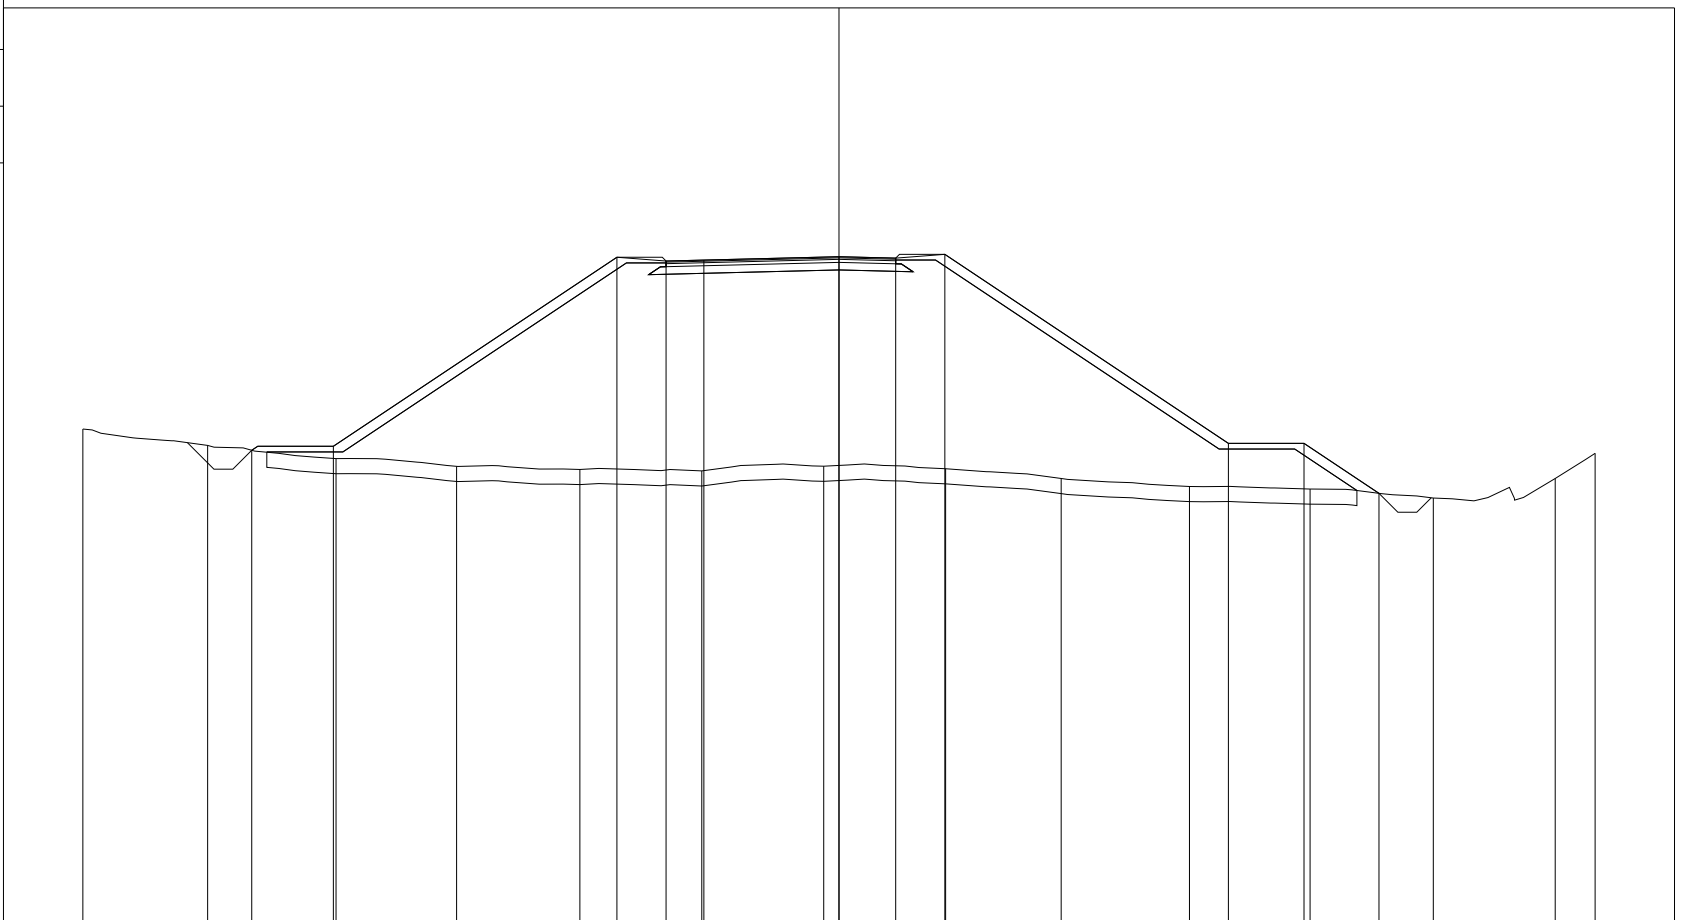

PROGRESSIVE TERRENO	-20.00	-16.70	-13.30	-10.11	-6.85	-3.63	-0.40	2.82	5.88	9.27	12.46	15.72	18.94	20.00
PARZIALI TERRENO		3.30	3.40	3.19	3.26	3.22	3.23	3.22	3.06	3.39	3.19	3.26	3.22	1.06
QUOTE TERRENO	83.61	83.18	82.83	82.62	82.54	82.50	82.63	82.56	82.30	82.09	82.02	81.78	82.30	82.97
PROGRESSIVE PROGETTO		-15.53	-13.37		-5.87	-4.57	-3.57	0.00	1.50	2.80	10.30	12.30	14.28	
PARZIALI PROGETTO		2.16		7.50	1.30	1.00	3.57	1.50	1.30	7.50	2.00	1.98		
QUOTE PROGETTO		83.05	83.15		88.15	88.05	88.08	88.17	88.13	88.23	83.23	83.23	81.91	


PROFILO Rampa 3

SEZIONE R3S2\_13

PROGRESSIVA 160.00

A RILEVATO m<sup>2</sup> 96.25  
 D BASE m<sup>2</sup> 0.49  
 E FONDAZIONE m<sup>2</sup> 1.34  
 SC SCOTICO m<sup>2</sup> 10.77  
 a USURA m 6.04  
 b BINDER m 6.04  
 v VEGETALE m 25.40

70.84  
 200 200

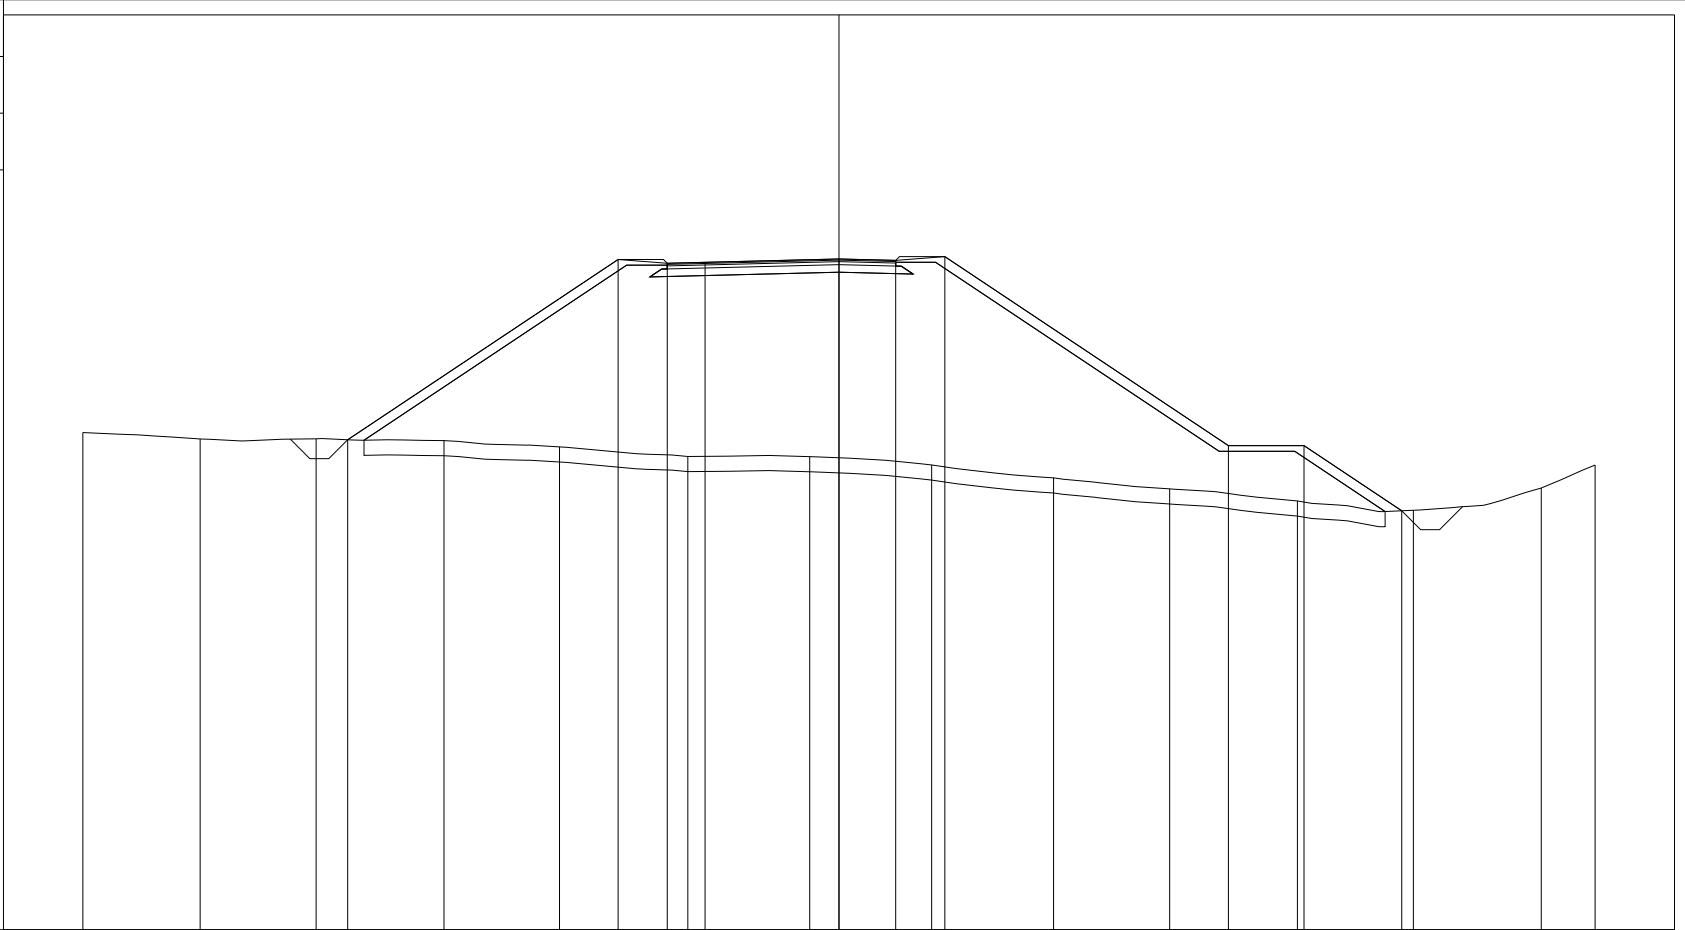


PROGRESSIVE TERRENO	-20.00	-16.90	-13.83	-10.45	-7.39	-4.00	-0.77	2.45	5.68	8.75	12.13	15.19	18.58	20.00
PARZIALI TERRENO	3.10	3.07	3.38	3.06	3.39	3.23	3.22	3.23	3.07	3.38	3.06	3.39	1.42	
QUOTE TERRENO	83.99	83.82	83.83	83.78	83.61	83.36	83.35	83.13	82.79	82.50	82.18	81.94	82.52	83.13
PROGRESSIVE PROGETTO			-13.00		-5.84	-4.54	-3.54	0.00	1.50	2.80	10.30	12.30	14.89	
PARZIALI PROGETTO			7.16		1.30	1.00	3.54	1.50	1.30	7.50	2.00	2.59		
QUOTE PROGETTO			83.80		88.57	88.47	88.49	88.58	88.55	88.65	83.65	83.65	81.92	

PROFILO Rampa 3

SEZIONE R3S2\_14

PROGRESSIVA 180.00

A RILEVATO m<sup>2</sup> 103.04  
 D BASE m<sup>2</sup> 0.47  
 E FONDAZIONE m<sup>2</sup> 1.34  
 SC SCOTICO m<sup>2</sup> 11.68  
 a USURA m 6.02  
 b BINDER m 6.02  
 v VEGETALE m 27.65

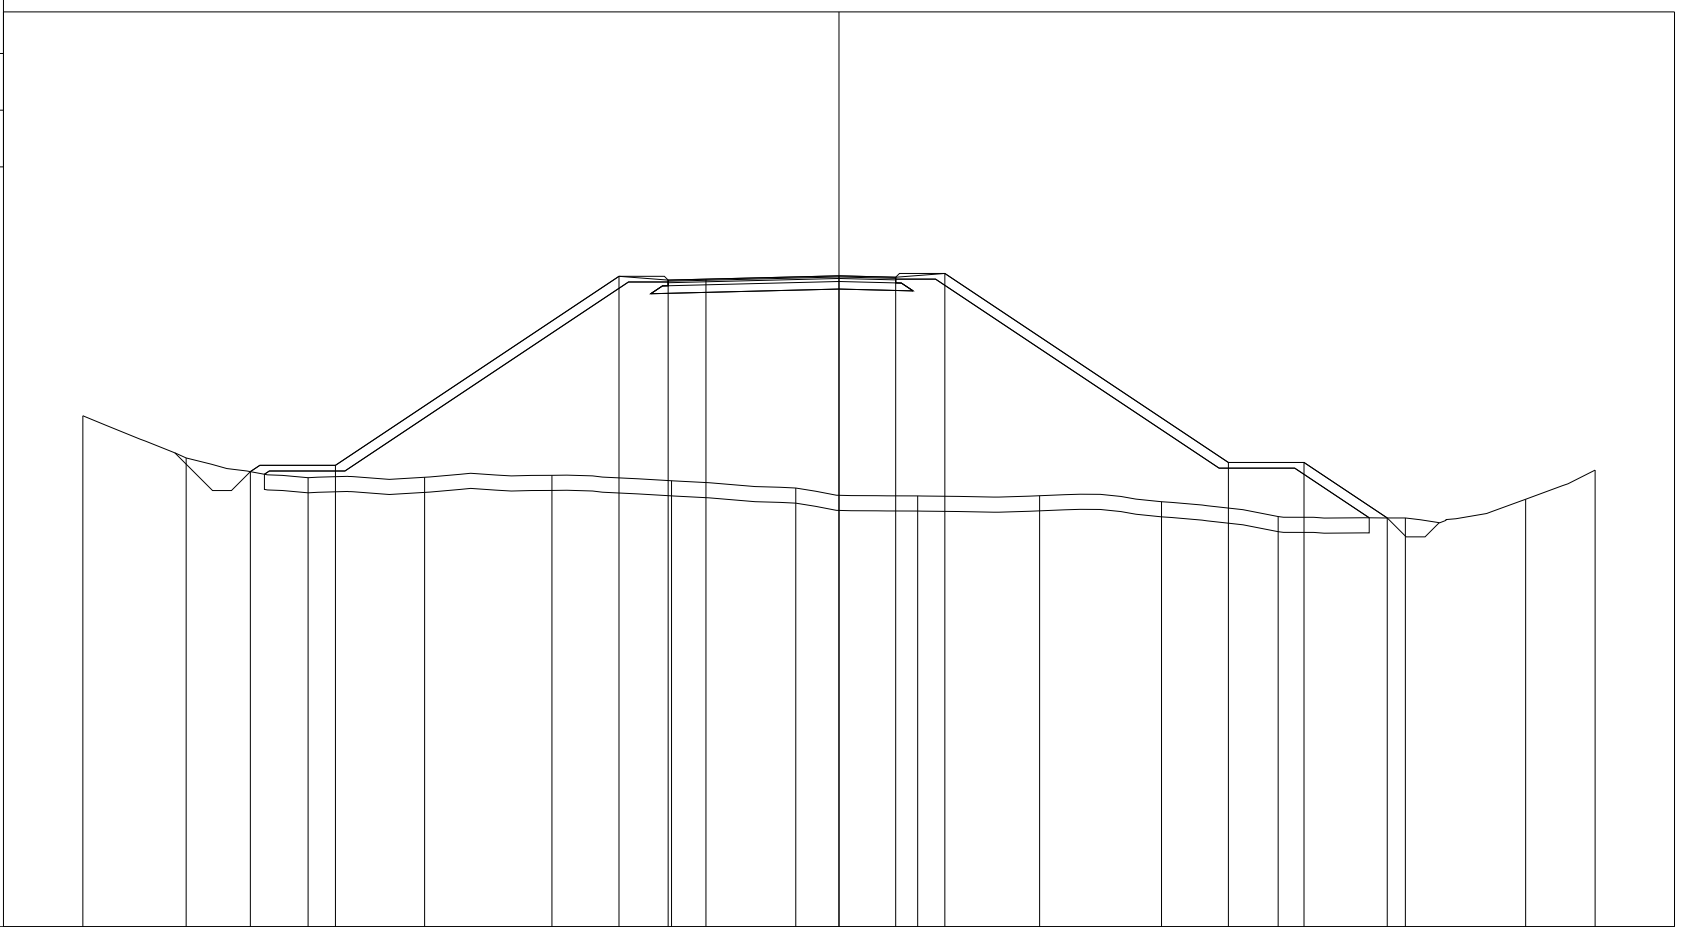

71.38

200 200


PROGRESSIVE TERRENO	-20.00	-17.27	-14.04	-10.96	-7.59	-4.43	-1.14	2.08	5.31	8.53	11.62	14.98	18.16	20.00
PARZIALI TERRENO		2.73	3.23	3.08	3.37	3.16	3.29	3.22	3.23	3.22	3.09	3.36	3.18	1.84
QUOTE TERRENO	84.90	83.78	83.26	83.27	83.32	83.18	82.98	82.78	82.78	82.62	82.23	82.19	82.69	83.46
PROGRESSIVE PROGETTO			-15.57	-13.32		-5.82	-4.52	-3.52	0.00	1.50	2.80	10.30	12.30	14.50
PARZIALI PROGETTO			2.25		7.50	1.30	1.00	3.52	1.50	1.30	7.50	2.00	2.20	
QUOTE PROGETTO			83.42	83.59		88.59	88.49	88.51	88.60	88.56	88.66	83.66	83.66	82.19

PROFILO Rampa 3

SEZIONE R3S2\_15

PROGRESSIVA 200.00

A RILEVATO m<sup>2</sup> 65.60  
 D BASE m<sup>2</sup> 0.48  
 E FONDAZIONE m<sup>2</sup> 1.31  
 SC SCOTICO m<sup>2</sup> 8.08  
 a USURA m 6.00  
 b BINDER m 6.00  
 v VEGETALE m 17.33

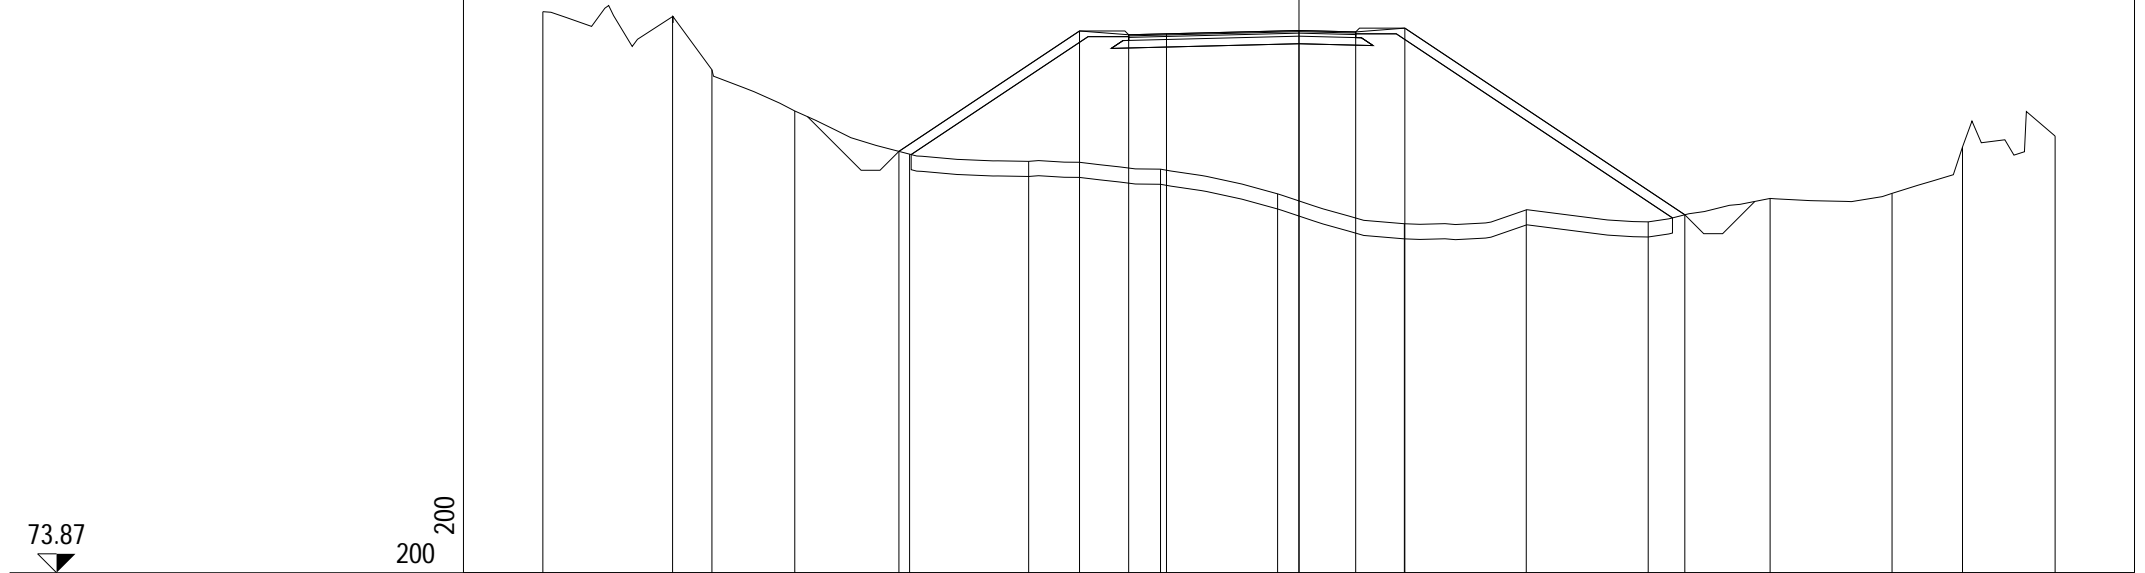

PROGRESSIVE TERRENO	-20.00	-16.57	-15.53	-13.34	-10.30	-7.15	-3.66	-0.57	2.79	6.01	9.24	12.46	15.69	17.55	20.00
PARZIALI TERRENO	3.43	1.04	2.19	3.04	3.15	3.49	3.09	3.36	3.22	3.23	3.22	3.23	1.86	2.45	
QUOTE TERRENO	88.71	88.58	87.17	86.08	84.94	84.75	84.55	83.89	83.10	83.47	83.15	83.77	83.91	85.13	85.42
PROGRESSIVE PROGETTO					-10.58		-5.80		0.00	1.50	2.80			10.21	
PARZIALI PROGETTO					4.78		1.30	1.00	3.50	1.50	1.30	7.41			
QUOTE PROGETTO					85.02		88.20	88.10	88.13	88.21	88.18	88.28		83.34	




PROFILO Rampa 3

SEZIONE R3S2\_16

PROGRESSIVA 205.30

A RILEVATO m<sup>2</sup> 41.68  
 D BASE m<sup>2</sup> 0.48  
 E FONDAZIONE m<sup>2</sup> 1.33  
 SC SCOTICO m<sup>2</sup> 7.07  
 a USURA m 6.00  
 b BINDER m 6.00  
 v VEGETALE m 14.36

74.21  
 200 200

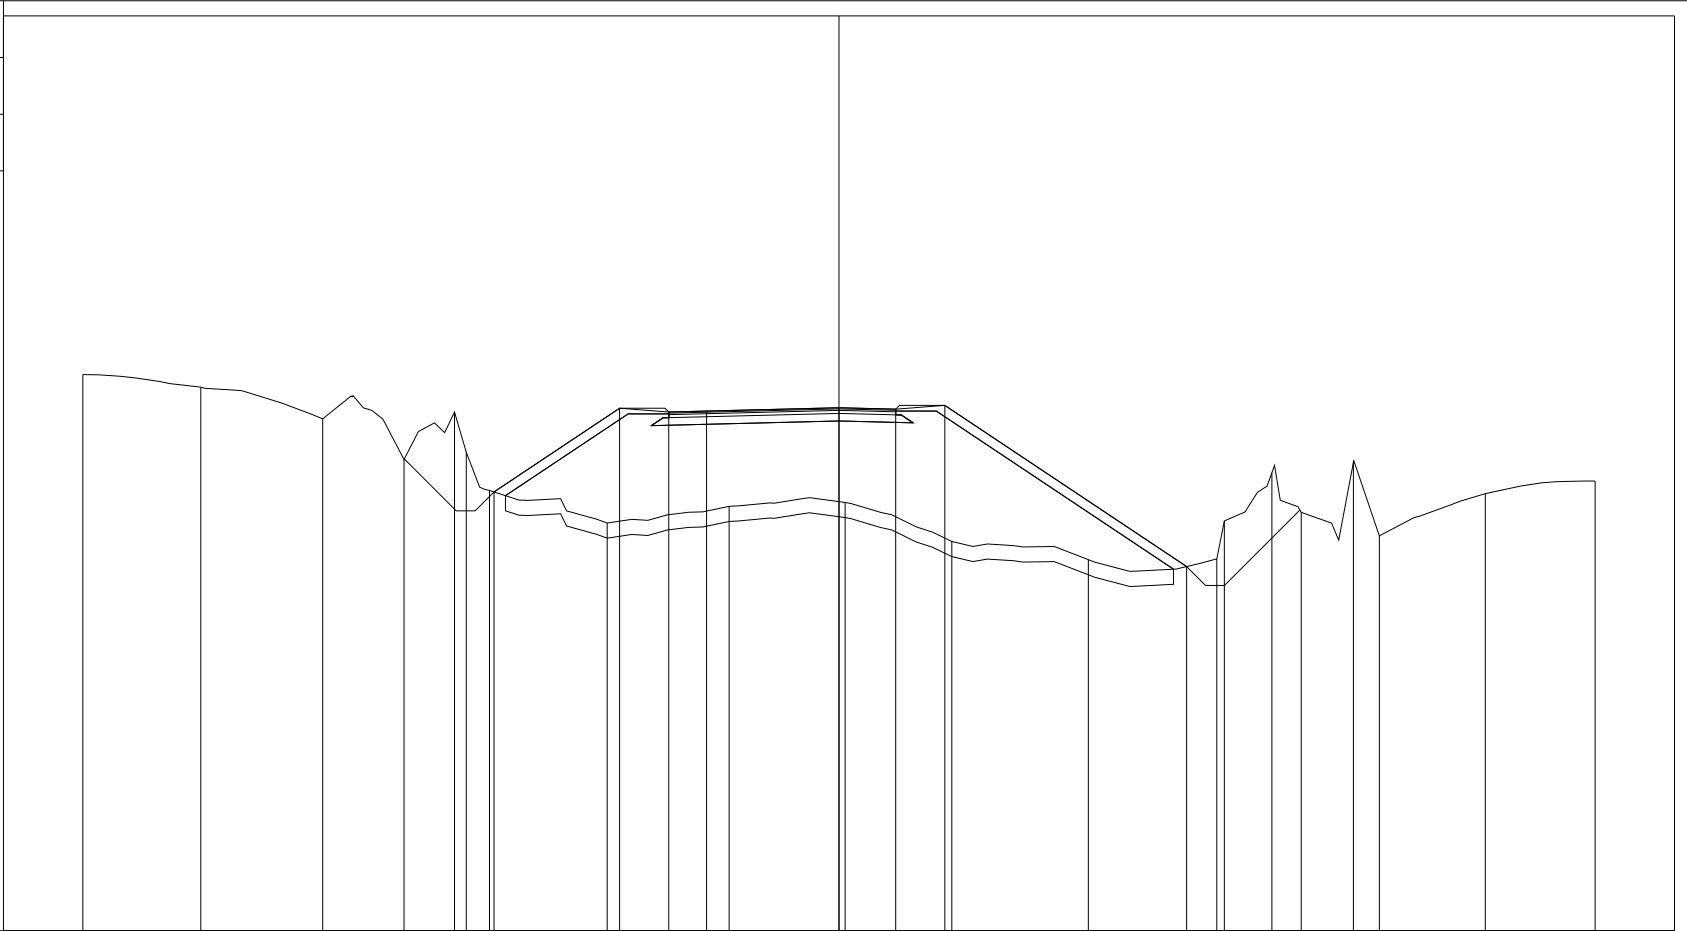


PROGRESSIVE TERRENO	-20.00	-16.88	-13.66	-11.51	-10.17	-9.86	-9.24	-6.13	-2.91	0.16	2.98	6.60	9.99	10.19	11.45	12.23	13.61	14.29	17.10	20.00	
PARZIALI TERRENO		3.12	3.22	2.15	1.34	0.31	0.62	3.11	3.22	3.07	2.82	3.62	3.39	0.20	1.26	0.78	1.38	0.68	2.81	2.90	
QUOTE TERRENO	88.92	88.59	87.75	86.68	87.93	86.87	85.86	84.99		85.44	85.54	84.51	84.03	84.05	85.05	86.33	85.28	86.60	84.66	85.77	86.10
PROGRESSIVE PROGETTO							-9.12	-5.80	-4.50	-3.50	0.00	1.50	2.80	9.20							
PARZIALI PROGETTO							3.32	1.30	1.00	3.50	1.50	1.30	6.40								
QUOTE PROGETTO							85.82	88.03	87.93	87.96	88.04	88.01	88.11	83.84							

PROFILO Rampa 3

SEZIONE R3S2\_17

PROGRESSIVA 220.00

A RILEVATO m<sup>2</sup> 0.79  
 B STERRO m<sup>2</sup> 2.30  
 D BASE m<sup>2</sup> 0.48  
 E FONDAZIONE m<sup>2</sup> 1.20  
 SC SCOTICO m<sup>2</sup> 4.31  
 a USURA m 6.00  
 b BINDER m 6.00

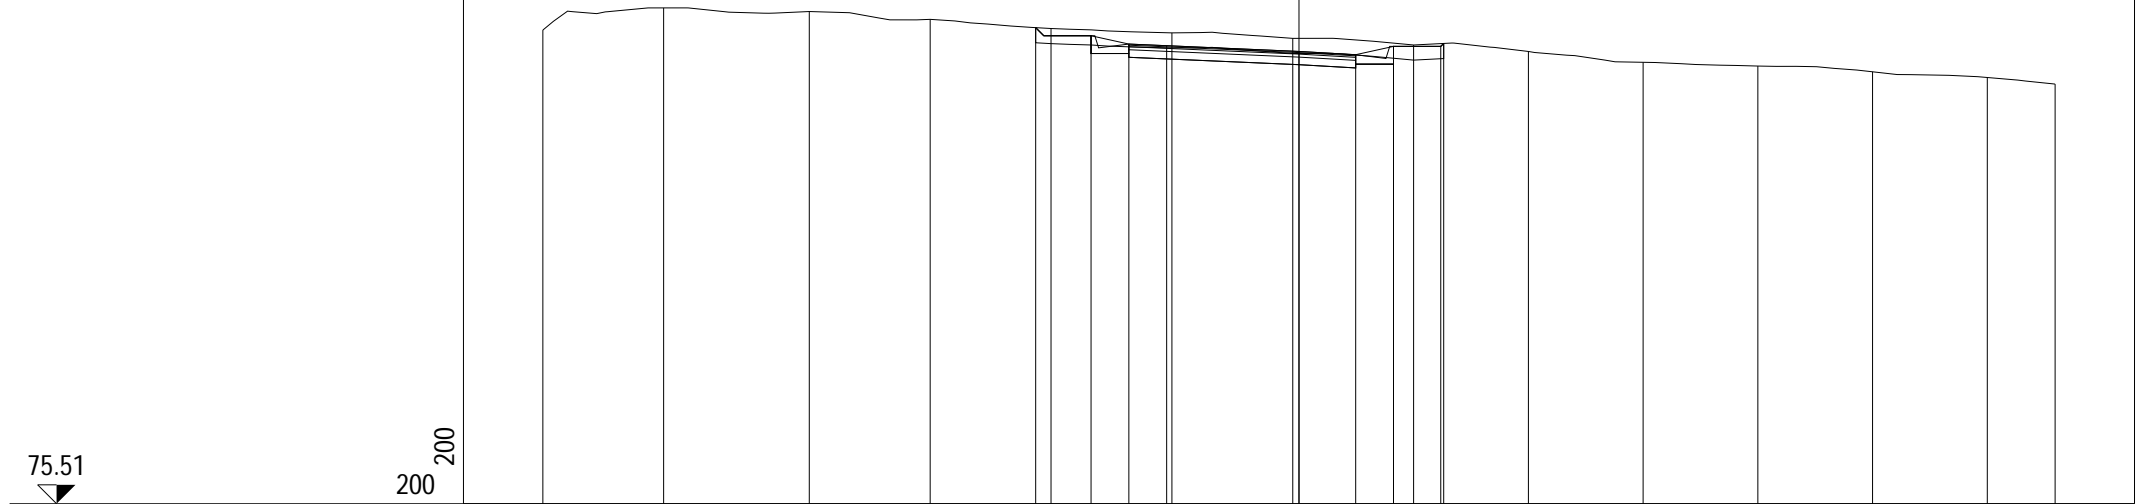

PROGRESSIVE TERRENO

-20.00 -16.81 -12.95 -9.76 -6.56 -3.36 -0.16 3.03 6.07 9.10 12.14 15.17 18.21 20.00

PARZIALI TERRENO

3.19 3.86 3.19 3.20 3.20 3.20 3.19 3.04 3.03 3.04 3.03 3.04 1.79

QUOTE TERRENO

88.04 88.63 88.53 88.32 88.08 87.97 87.82 87.65 87.47 87.19 87.09 86.94 86.78 86.61

PROGRESSIVE PROGETTO

-6.96 -5.50 -4.50 -3.50 0.00 1.50 2.50 3.75 3.83

PARZIALI PROGETTO

1.46 1.00 1.00 3.50 1.50 1.00 1.25 0.08

QUOTE PROGETTO


88.10 87.89 87.67 87.63 87.47 87.39 87.61 87.61 87.69

PROFILO Rampa 3

SEZIONE R3S2\_18

PROGRESSIVA 225.72

D BASE m<sup>2</sup> 0.49  
 E FONDAZIONE m<sup>2</sup> 1.19  
 a USURA m 6.01  
 b BINDER m 6.01

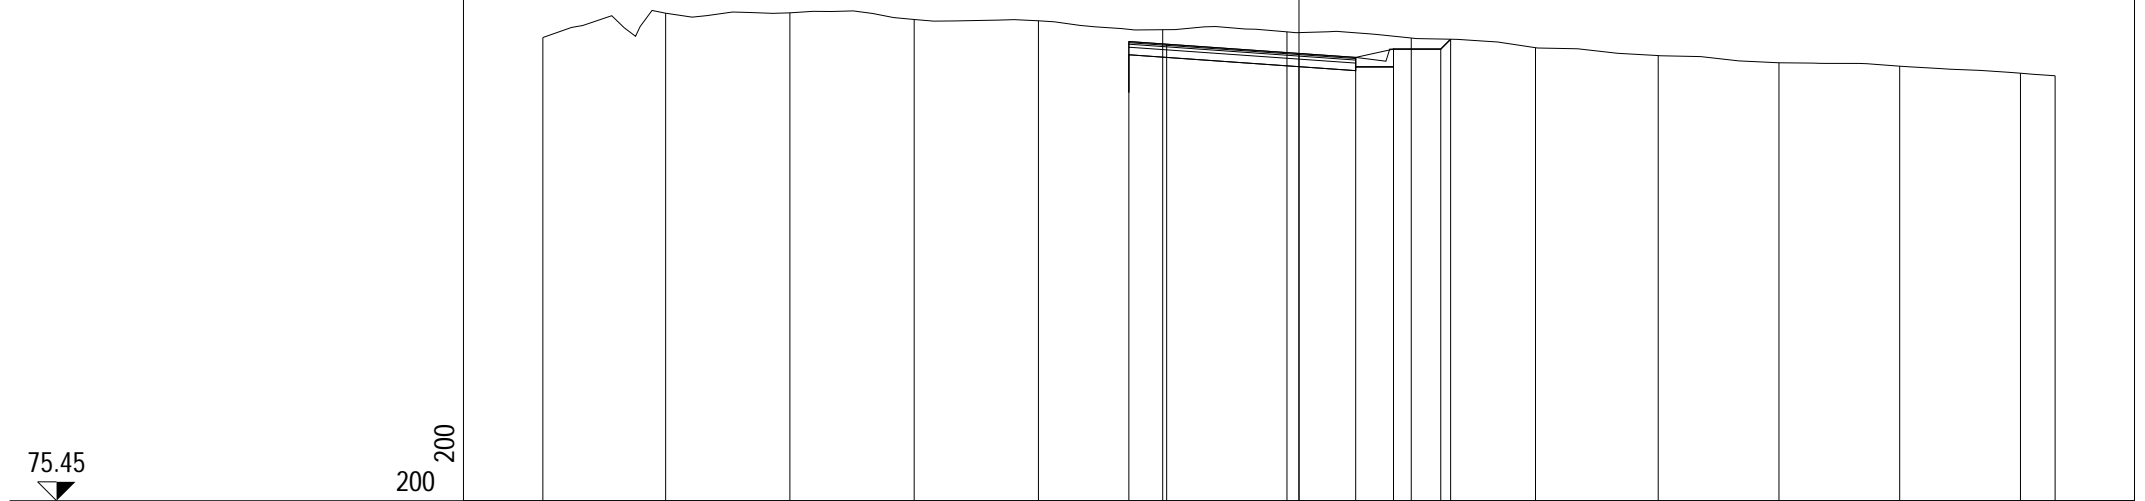

PROGRESSIVE  
 TERRENO

-20.00 -16.75 -13.47 -10.18 -6.89 -3.60 -0.32 2.97 6.26 9.50 12.70 15.89 19.08 20.00

PARZIALI  
 TERRENO

3.25 3.28 3.29 3.29 3.29 3.28 3.29 3.29 3.24 3.20 3.19 3.19 0.92

QUOTE  
 TERRENO

87.70 88.35 88.36 88.18 88.15 87.91 87.85 87.69 87.43 87.23 87.04 86.95 86.76 86.69

PROGRESSIVE  
 PROGETTO

-4.50 -3.50 0.00 1.50 2.50 3.75 4.01

PARZIALI  
 PROGETTO

1.00 3.50 1.50 1.00 1.25 0.26

QUOTE  
 PROGETTO

87.60 87.53 87.28 87.18 87.40 87.40 87.66


PROFILO Rampa 3

SEZIONE R3S2\_19

PROGRESSIVA 229.28

D BASE m<sup>2</sup> 0.45  
 E FONDAZIONE m<sup>2</sup> 1.13  
 a USURA m 5.66  
 b BINDER m 5.66

75.38  
 200 200

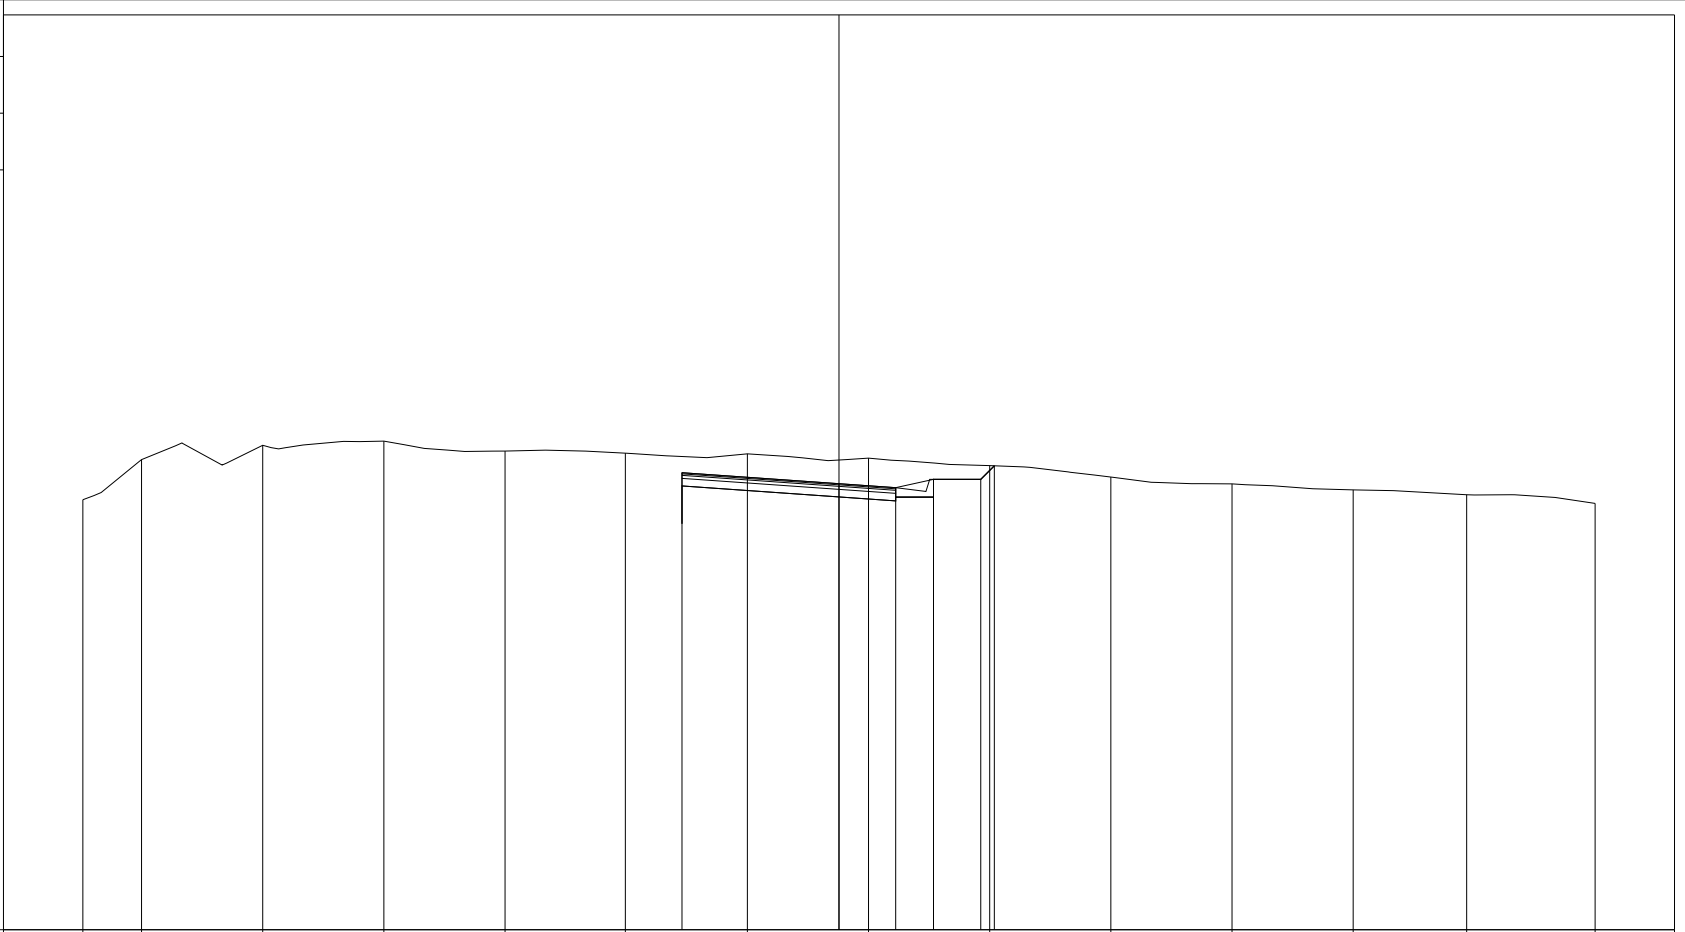

PROGRESSIVE TERRENO	-20.00	-18.45	-15.24	-12.04	-8.83	-5.65	-2.42	0.78	3.99	7.19	10.40	13.60	16.60	20.00
PARZIALI TERRENO	1.55	3.21	3.20	3.21	3.18	3.23	3.20	3.21	3.20	3.21	3.20	3.00	3.40	
QUOTE TERRENO	86.75	87.82	88.19	88.31	88.04	87.99	87.97	87.86	87.66	87.35	87.17	87.01	86.89	86.66
PROGRESSIVE PROGETTO							-4.15	0.00	1.50	2.50	3.75	4.11		
PARZIALI PROGETTO							4.15	1.50	1.00	1.25	0.36			
QUOTE PROGETTO							87.47	87.18	87.07	87.29	87.29	87.65		

PROFILO Rampa 3


SEZIONE R3S2\_20

PROGRESSIVA 232.84

D BASE m<sup>2</sup> 0.42  
 E FONDAZIONE m<sup>2</sup> 1.04  
 a USURA m 5.22  
 b BINDER m 5.22

75.32

200 200

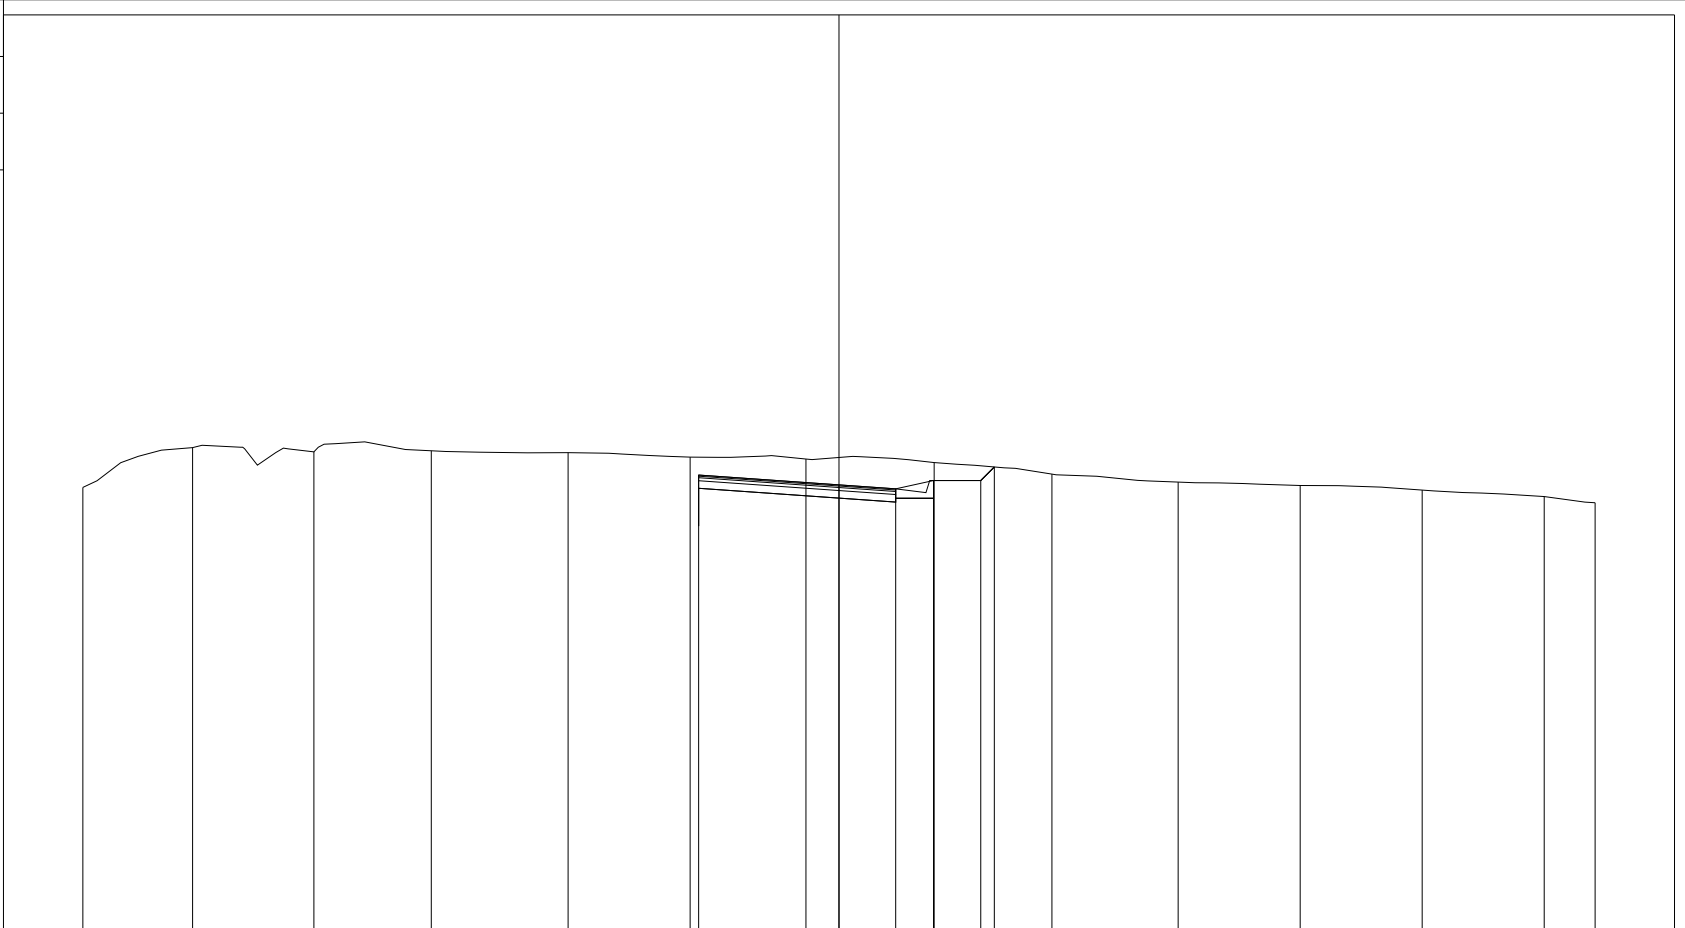


PROGRESSIVE TERRENO	-20.00	-17.10	-13.89	-10.78	-7.17	-3.94	-0.87	2.52	5.63	8.97	12.20	15.43	18.65	20.00
PARZIALI TERRENO		2.90	3.21	3.11	3.61	3.23	3.07	3.39	3.11	3.34	3.23	3.23	3.22	1.35
QUOTE TERRENO	87.02	88.07	87.96	87.99	87.94	87.82	87.77	87.68	87.37	87.16	87.07	86.95	86.78	86.61
PROGRESSIVE PROGETTO						-3.71	0.00	1.50	2.50	3.75	4.11			
PARZIALI PROGETTO						3.71	1.50	1.00	1.25	0.36				
QUOTE PROGETTO						87.35	87.09	86.98	87.20	87.20	87.56			

PROFILO Rampa 3

SEZIONE R3S2\_21

PROGRESSIVA 240.00

D BASE m<sup>2</sup> 0.40  
 E FONDAZIONE m<sup>2</sup> 1.00  
 a USURA m 5.01  
 b BINDER m 5.01

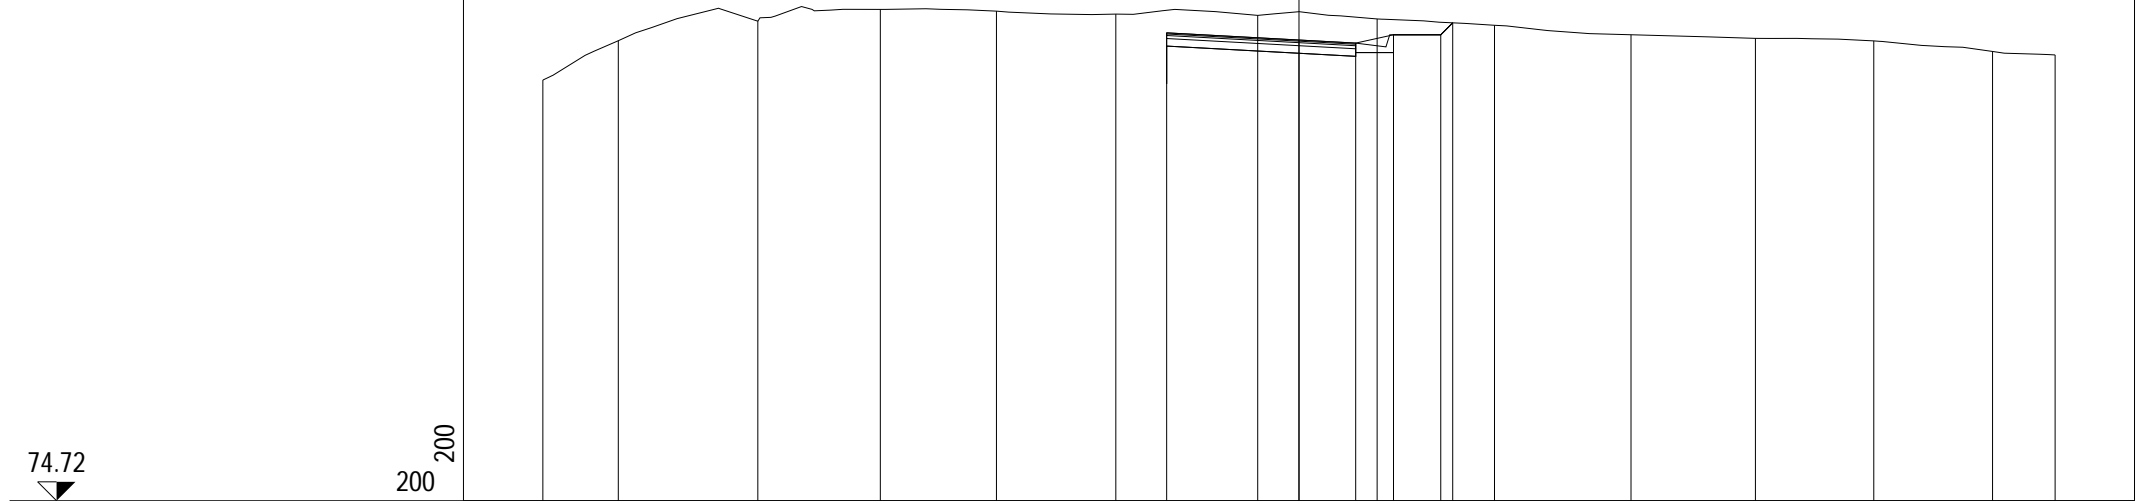


PROGRESSIVE TERRENO	-20.00	-18.00	-14.31	-11.07	-8.00	-4.84	-1.09	2.07	5.17	8.78	12.07	15.20	18.35	20.00
PARZIALI TERRENO	2.00	3.69	3.24	3.07	3.16	3.75	3.16	3.10	3.61	3.29	3.13	3.15	1.65	
QUOTE TERRENO	85.85	86.89	87.41	87.72	87.67	87.59	87.56	87.46	87.30	87.05	86.95	86.88	86.60	86.51
PROGRESSIVE PROGETTO						-3.50	0.00	1.50	2.50	3.75	4.07			
PARZIALI PROGETTO						3.50	1.50	1.00	1.25	0.32				
QUOTE PROGETTO						87.10	86.91	86.83	87.05	87.05	87.36			

PROFILO Rampa 3

SEZIONE R3S2\_22

PROGRESSIVA 253.25

D BASE m<sup>2</sup> 0.41  
 E FONDAZIONE m<sup>2</sup> 0.99  
 a USURA m 5.00  
 b BINDER m 5.00

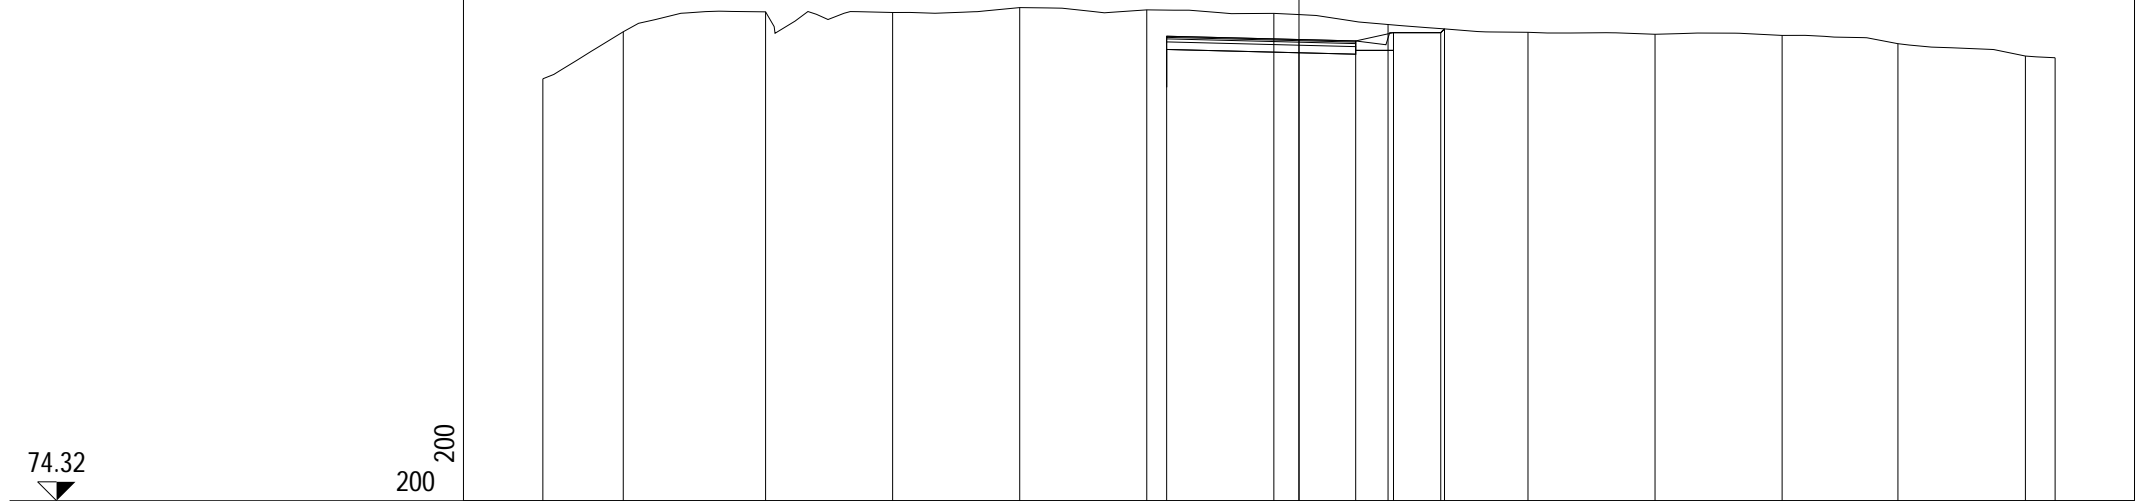

PROGRESSIVE TERRENO	-20.00	-17.87	-14.11	-10.75	-7.39	-4.03	-0.66	2.36	6.06	9.42	12.78	15.84	19.21	20.00
PARZIALI TERRENO	2.13	3.76	3.36	3.36	3.36	3.37	3.02	3.70	3.36	3.36	3.06	3.37	0.79	
QUOTE TERRENO	85.48	86.73	87.25	87.24	87.36	87.30	87.21	86.92	86.71	86.66	86.63	86.41	86.08	86.04
PROGRESSIVE PROGETTO						-3.50	0.00	1.50	2.50	3.75	3.85			
PARZIALI PROGETTO						3.50	1.50	1.00	1.25	0.10				
QUOTE PROGETTO						86.61	86.52	86.48	86.70	86.70	86.80			