

**CORRIDOIO PLURIMODALE ADRIATICO
ITINERARIO MAGLIE - SANTA MARIA DI LEUCA**

S.S. N° 275 "DI S. MARIA DI LEUCA"

LAVORI DI AMMODERNAMENTO E ADEGUAMENTO ALLA SEZ. B DEL D.M. 5.11.2001

S.S. 16 dal km 981+700 al km 985+386 - S.S. 275 dal Km 0+000 al km 37+000

1° Lotto: Dal Km 0+000 di prog. al Km 23+300 di prog.

PROGETTO DEFINITIVO

COD. BA283

PROGETTAZIONE: ANAS - COORDINAMENTO TERRITORIALE ADRIATICA

I PROGETTISTI

Ing. Alberto SANCHIRICO – Progettista e Coordinatore
Ing. Simona MASCIULLO – Progettista

COLLABORATORI

Geom. Andrea DELL'ANNA
Geom. Massimo MARTANO
Geom. Giuseppe CALO'

IL GEOLOGO

Dott. Pasquale SCORCIA

IL COORDINATORE DELLA SICUREZZA IN FASE DI PROGETTAZIONE

Ing. Alberto SANCHIRICO

IL RESPONSABILE DEL PROCEDIMENTO

Ing. Gianfranco PAGLIALUNGA

RESPONSABILE PROJECT MANAGEMENT PUGLIA

Ing. Nicola MARZI

ATTIVITA' DI SUPPORTO



Via Amendola 172/c - BARI
Direttore Tecnico
Prof. Ing. Matteo Ranieri

– Particolari Costruttivi e Decorativi
– Computi Metrici

**PROGETTO STRADALE
SVINCOLO 2 – CURSI
SEZIONI TRASVERSALI – RAMPA 7**

CODICE PROGETTO

PROGETTO LIV. PROG. N. PROG.

L0503A D 1701

NOME FILE

V00_SV02_TRA_SZ01-11_A.dwg

CODICE ELAB. **V00SV02TRASZ07**

REVISIONE

SCALA:

A

1:200


REV.	DESCRIZIONE	DATA	REDATTO	VERIFICATO	APPROVATO
A	REVISIONE DEL PROGETTO DEFINITIVO	Giugno 2018			

PROFILO Rampa 7

SEZIONE R7SV2_1

PROGRESSIVA 0.00

A RILEVATO m² 0.43
 B STERRO m² 2.46
 D BASE m² 0.84
 E FONDAZIONE m² 2.10
 SC SCOTICO m² 6.14
 a USURA m 10.50
 b BINDER m 10.50

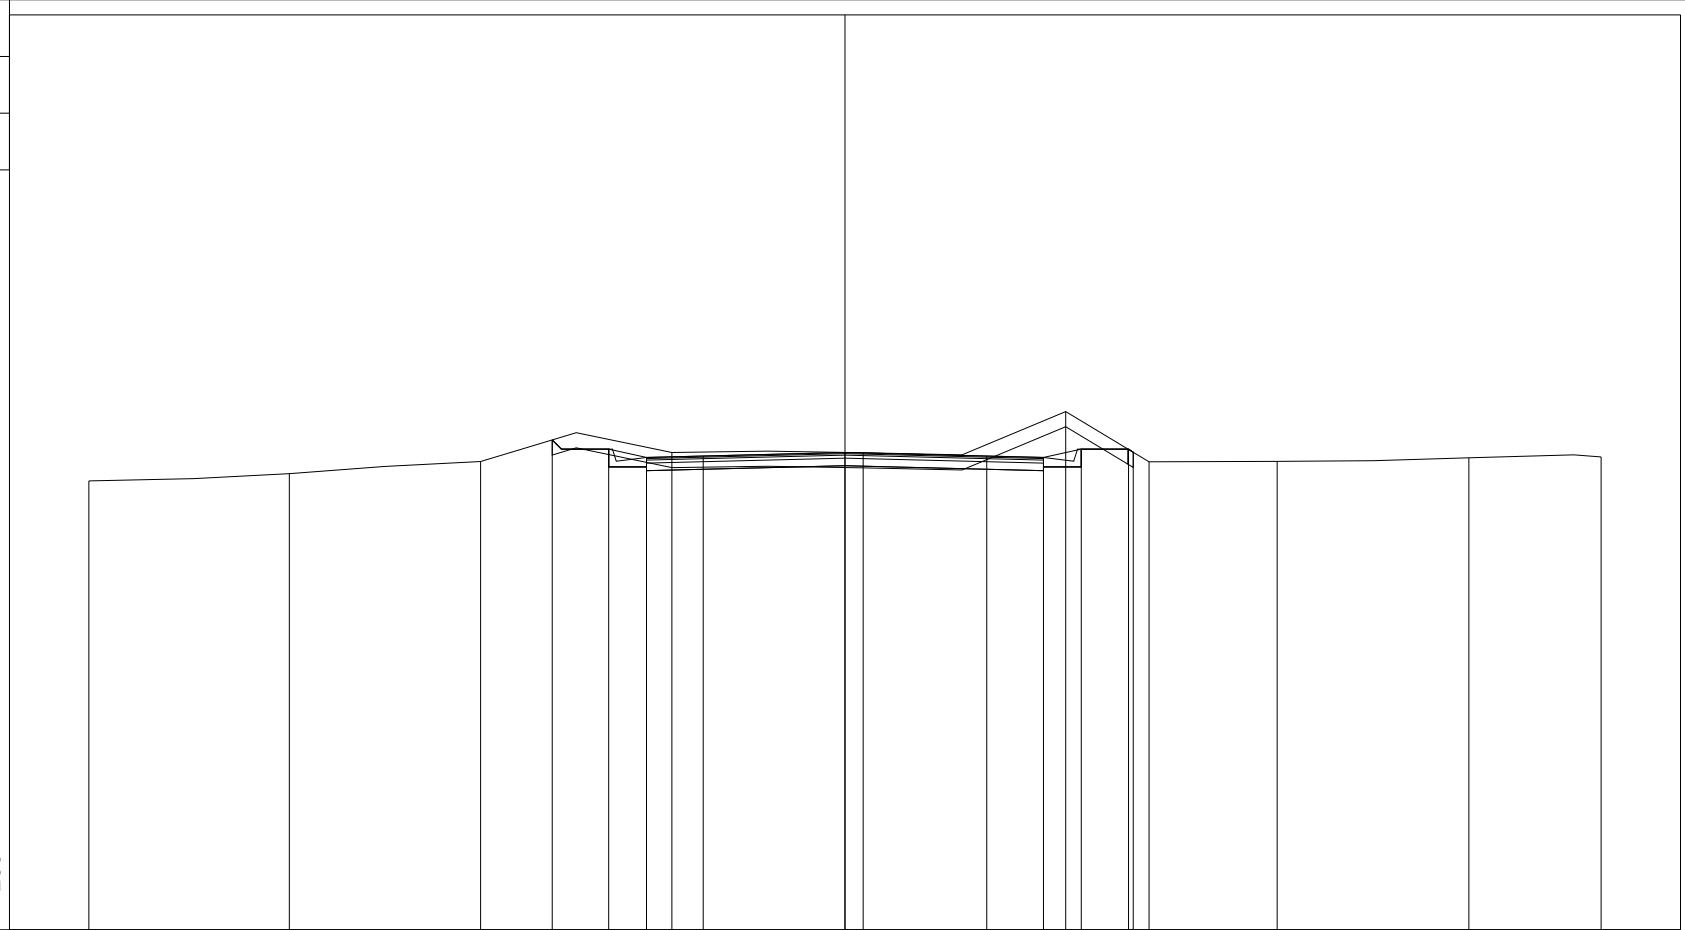


PROGRESSIVE TERRENO	-20.00	-14.70	-9.64	-4.58	0.48	5.84	8.04	11.43	16.50	20.00			
PARZIALI TERRENO		5.30	5.06	5.06	5.06	5.36	2.20	3.39	5.07	3.50			
QUOTE TERRENO	86.87	87.06	87.39	87.62	87.62	88.71	87.38	87.39	87.48	87.51			
PROGRESSIVE PROGETTO				-7.74	-6.25	-5.25	-3.75	0.00	3.75	5.25	6.25	7.50	7.62
PARZIALI PROGETTO				1.49	1.00	1.50	3.75	3.75	1.50	1.00	1.25	0.12	
QUOTE PROGETTO				87.96	87.71	87.49	87.53	87.62	87.53	87.49	87.71	87.71	87.63

PROFILO Rampa 7

SEZIONE R7SV2_2

PROGRESSIVA 13.09

A RILEVATO m² 4.30
 D BASE m² 0.84
 E FONDAZIONE m² 2.24
 SC SCOTICO m² 5.29
 a USURA m 10.54
 b BINDER m 10.54
 v VEGETALE m 3.86

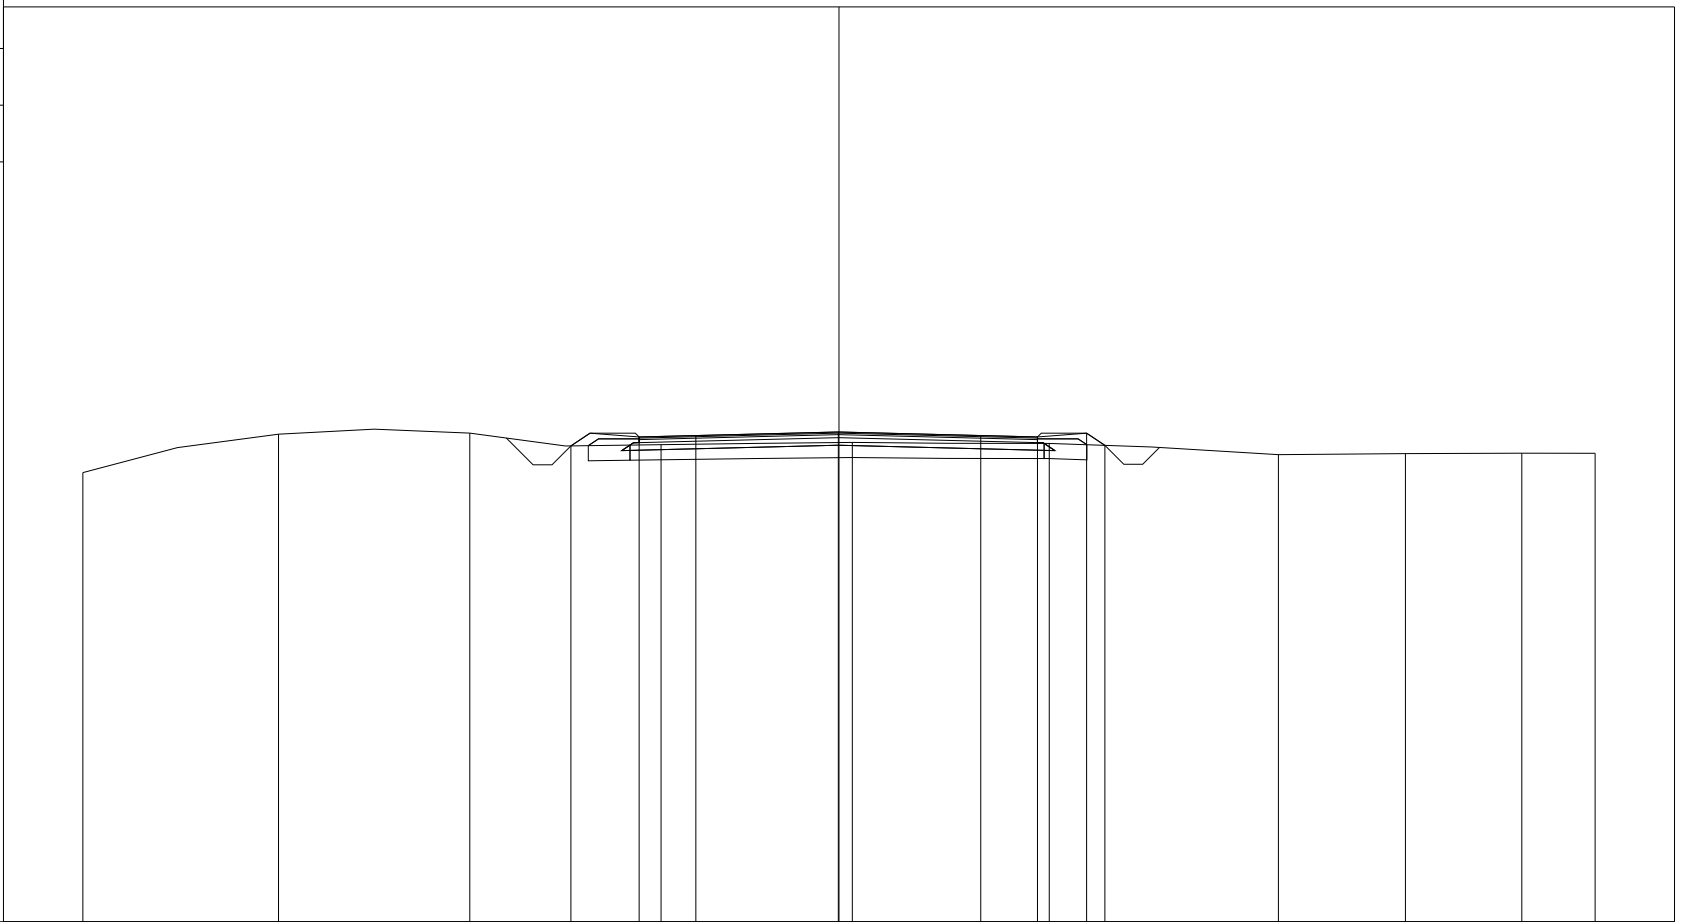


PROGRESSIVE TERRENO	-20.00	-14.82	-9.77	-4.71	0.35	5.56	11.62	14.98	18.06	20.00	
PARZIALI TERRENO		5.18	5.05	5.06	5.06	5.21	6.06	3.36	3.08	1.94	
QUOTE TERRENO	86.88	87.90	87.93	87.62	87.68	87.65	87.36	87.38	87.39	87.39	
PROGRESSIVE PROGETTO				-7.09	-5.29	-3.79	-0.02	3.75	5.25	6.55	7.03
PARZIALI PROGETTO				1.80	1.50	3.77	3.77	1.50	1.30	0.48	
QUOTE PROGETTO				87.59	87.82	87.86	87.96	87.86	87.82	87.92	87.60

PROFILO Rampa 7

SEZIONE R7SV2_3

PROGRESSIVA 20.00

A RILEVATO m² 5.79
 D BASE m² 0.86
 E FONDAZIONE m² 2.24
 SC SCOTICO m² 5.53
 a USURA m 10.63
 b BINDER m 10.63
 v VEGETALE m 3.52

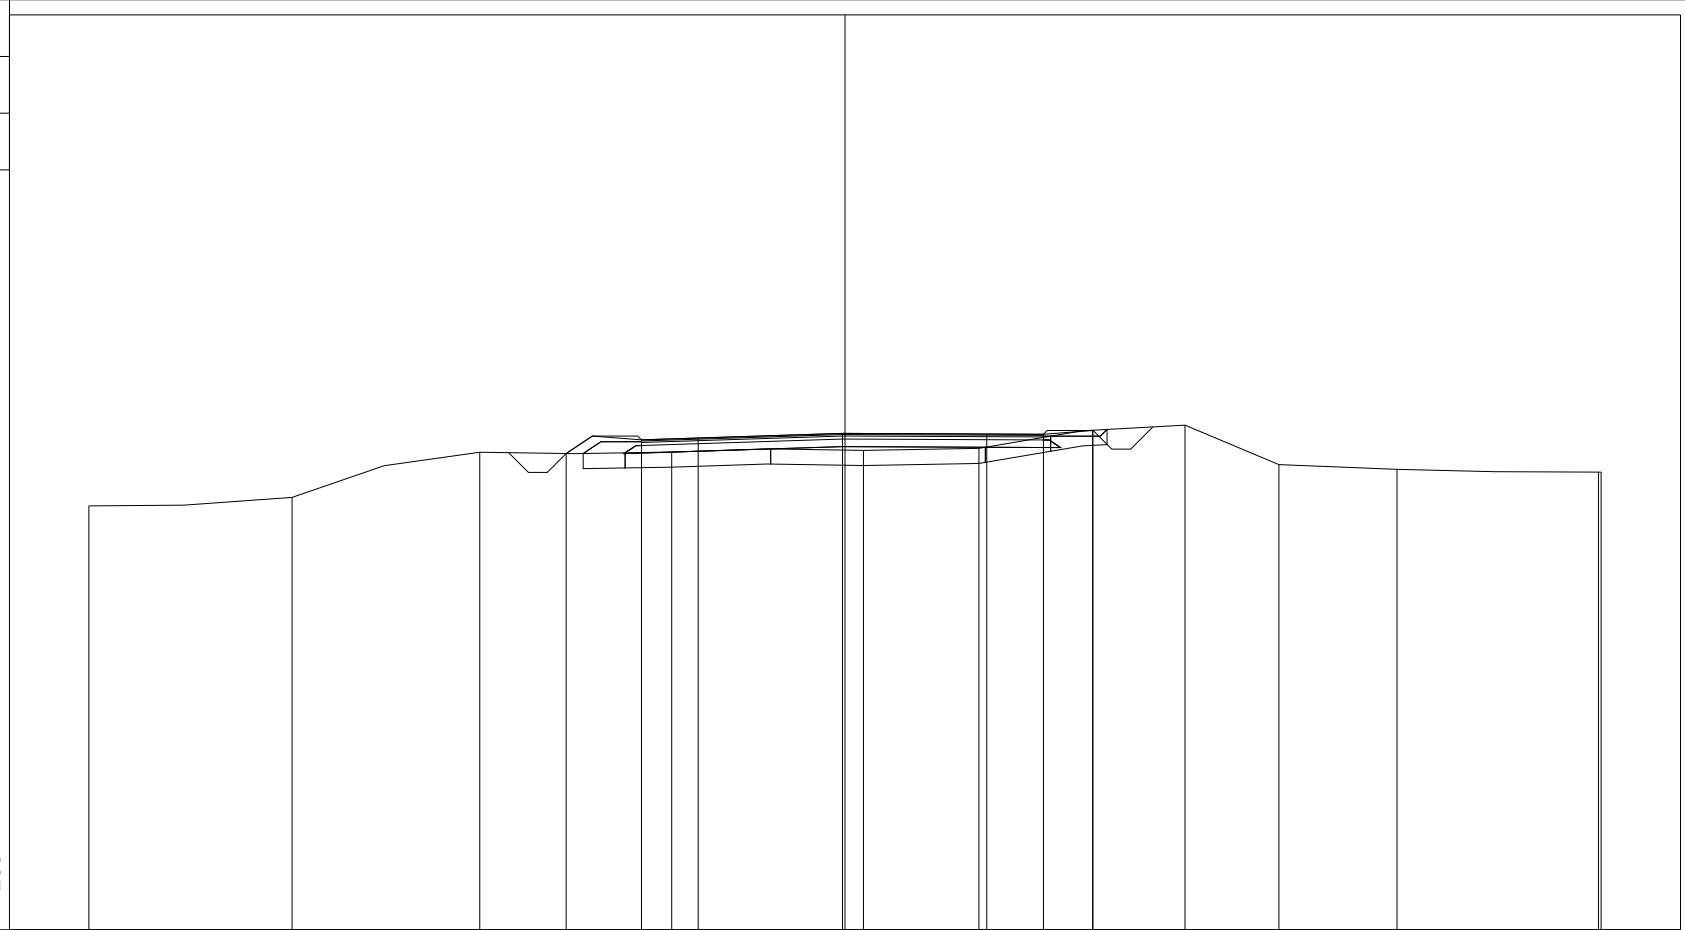


PROGRESSIVE TERRENO	-20.00	-14.63	-9.66	-4.58	0.49	3.54	8.99	11.48	14.60	19.93	20.00
PARZIALI TERRENO		5.37	4.97	5.08	5.07	3.05	5.45	2.49	3.12	5.33	0.07
QUOTE TERRENO	86.21	86.44	87.63	87.64	87.68	87.73	88.35	87.30	87.18	87.11	87.10
PROGRESSIVE PROGETTO				-7.37	-5.38	-3.88	-0.07	3.75	5.25	6.55	6.56
PARZIALI PROGETTO				1.99	1.50	3.81	3.82	1.50	1.30	0.01	
QUOTE PROGETTO				87.60	87.96	88.01	88.13	88.11	88.11	88.21	88.21

PROFILO Rampa 7

SEZIONE R7SV2_4

PROGRESSIVA 38.88

A RILEVATO m² 13.78
 D BASE m² 0.88
 E FONDAZIONE m² 2.30
 SC SCOTICO m² 6.52
 a USURA m 10.96
 b BINDER m 10.96
 v VEGETALE m 7.27

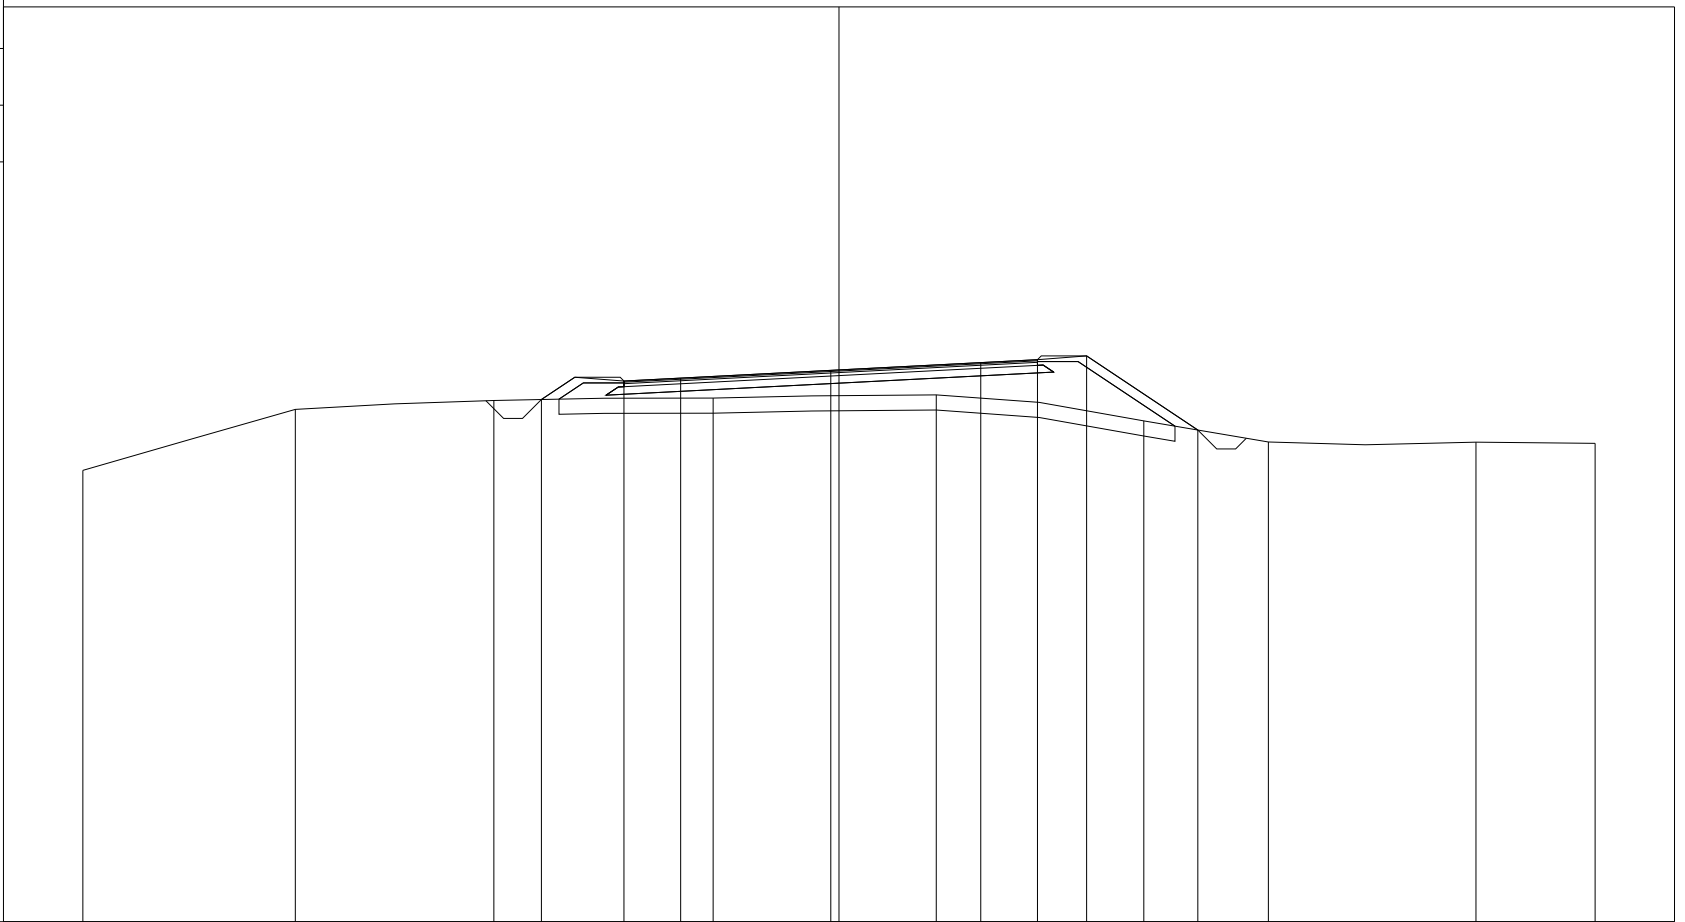

200
200


PROGRESSIVE TERRENO	-20.00	-14.38	-9.13	-3.33	2.57	8.06	11.36	16.85	20.00	
PARZIALI TERRENO		5.62	5.25	5.80	5.90	5.49	3.30	5.49	3.15	
QUOTE TERRENO	85.94	87.55	87.79	87.85	87.94	87.25	86.69	86.69	86.65	
PROGRESSIVE PROGETTO			-7.87	-5.69	-4.19	-0.22	3.75	5.25	6.55	9.49
PARZIALI PROGETTO			2.18	1.50	3.97	3.97	1.50	1.30	2.94	
QUOTE PROGETTO			87.81	88.30	88.38	88.59	88.79	88.87	88.97	87.01

PROFILO Rampa 7

SEZIONE R7SV2_5

PROGRESSIVA 61.28

A RILEVATO m² 13.73
 D BASE m² 1.00
 E FONDAZIONE m² 2.63
 SC SCOTICO m² 6.88
 a USURA m 12.49
 b BINDER m 12.49
 v VEGETALE m 6.44

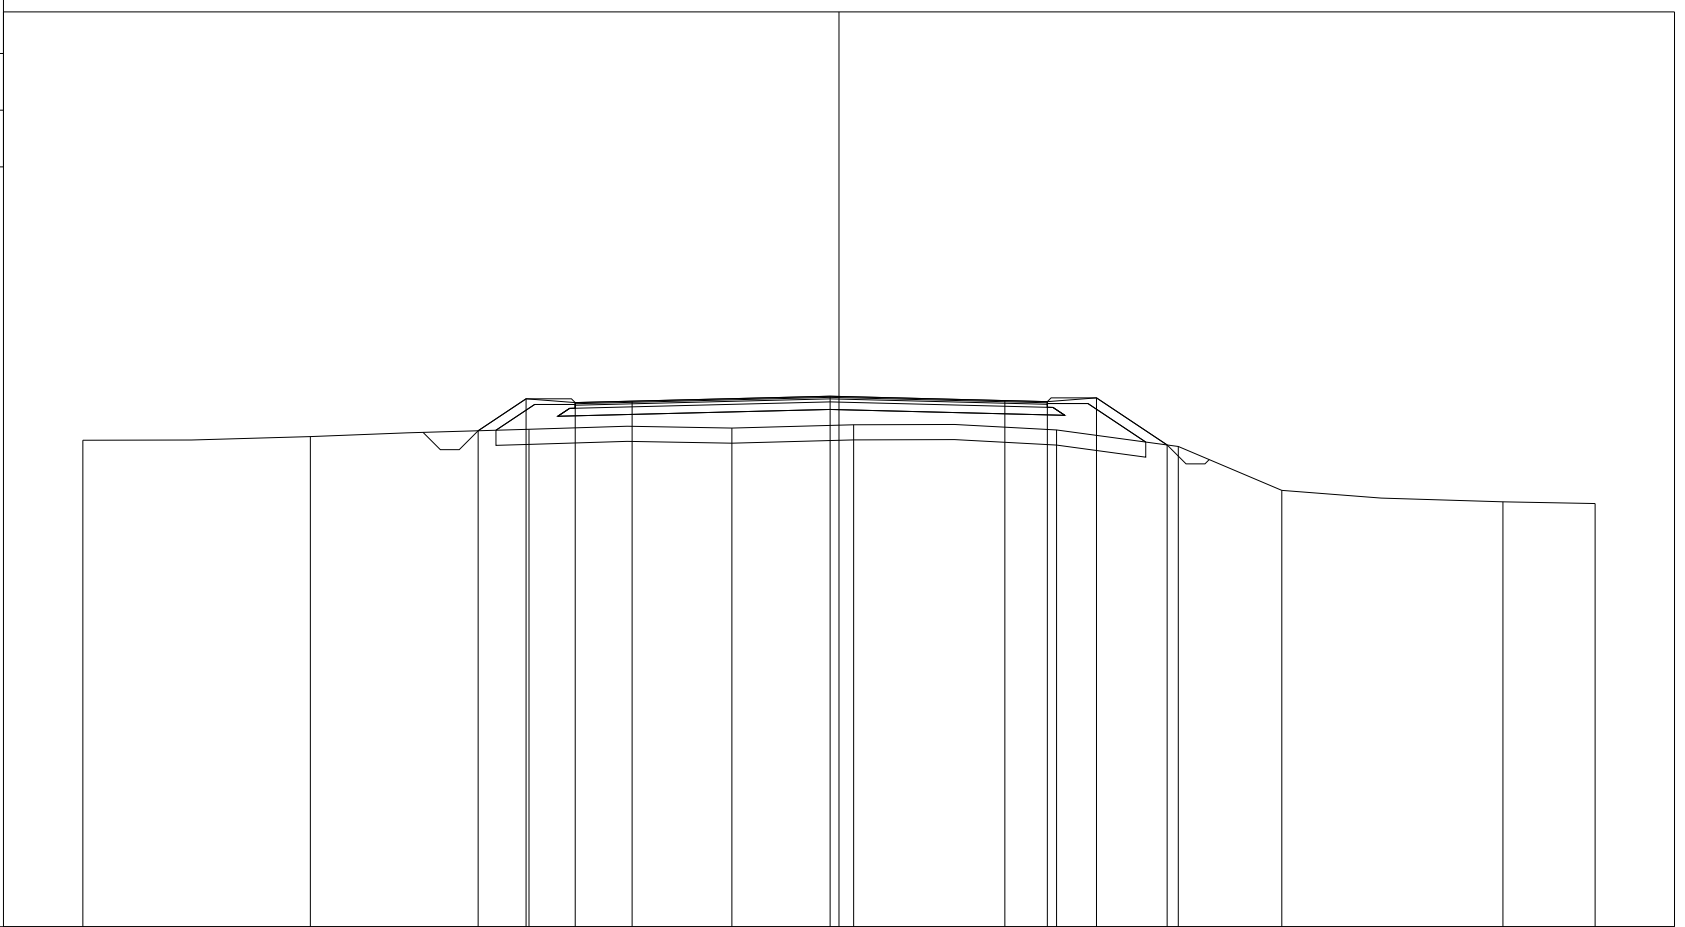


PROGRESSIVE TERRENO	-20.00	-13.98	-8.20	-2.83	0.39	5.76	8.97	11.71	17.56	20.00	
PARZIALI TERRENO		6.02	5.78	5.37	3.22	5.37	3.21	2.74	5.85	2.44	
QUOTE TERRENO	87.87	87.97	88.16	88.19	88.28	88.14	87.70	86.54	86.24	86.19	
PROGRESSIVE PROGETTO			-9.54	-8.28	-6.98	-5.47	-0.23	4.39	5.51	6.81	8.68
PARZIALI PROGETTO			1.26	1.30	1.51	5.24	4.62	1.12	1.30	1.87	
QUOTE PROGETTO			88.12	88.96	88.86	88.90	89.03	88.92	88.89	88.99	87.74

PROFILO Rampa 7

SEZIONE R7SV2_6

PROGRESSIVA 77.11

A RILEVATO m² 23.21
 D BASE m² 1.66
 E FONDAZIONE m² 4.24
 SC SCOTICO m² 10.75
 a USURA m 20.67
 b BINDER m 20.67
 v VEGETALE m 8.58

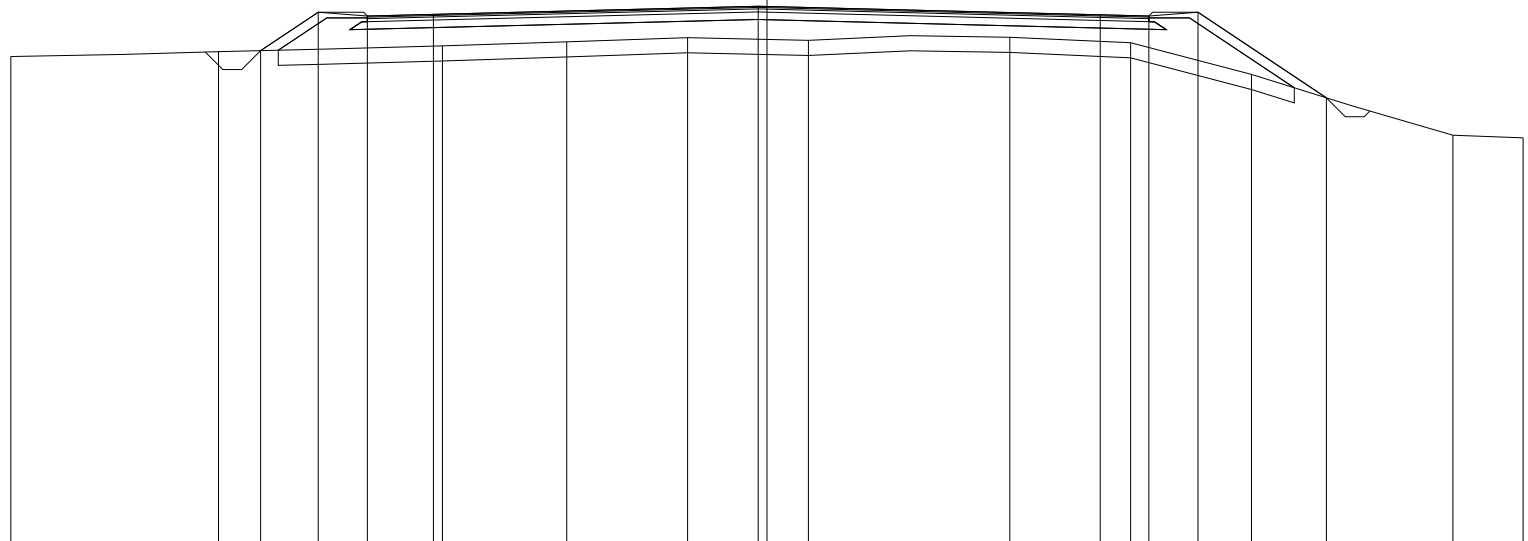

75

200 200

PROGRESSIVE TERRENO	-20.00	-14.51		-8.58	-5.30	-2.10	1.10		6.42	9.62	12.82		18.14	20.00
PARZIALI TERRENO		5.49		5.93	3.28	3.20	3.20		5.32	3.20	3.20		5.32	1.86
QUOTE TERRENO	88.02	88.15		88.30	88.41	88.52	88.45		88.53	88.39	87.55		85.94	85.87
PROGRESSIVE PROGETTO			-13.39	-11.87	-10.57	-8.82		-0.23		8.81	10.10	11.40		14.80
PARZIALI PROGETTO			1.52	1.30	1.75		8.59		9.04	1.29	1.30	3.40		
QUOTE PROGETTO		88.18	89.19	89.09	89.14		89.35			89.12	89.09	89.19		86.93