

**CORRIDOIO PLURIMODALE ADRIATICO
ITINERARIO MAGLIE - SANTA MARIA DI LEUCA**

S.S. N° 275 "DI S. MARIA DI LEUCA"

LAVORI DI AMMODERNAMENTO E ADEGUAMENTO ALLA SEZ. B DEL D.M. 5.11.2001

S.S. 16 dal km 981+700 al km 985+386 - S.S. 275 dal Km 0+000 al km 37+000

1° Lotto: Dal Km 0+000 di prog. al Km 23+300 di prog.

PROGETTO DEFINITIVO

COD. BA283

PROGETTAZIONE: ANAS - COORDINAMENTO TERRITORIALE ADRIATICA

I PROGETTISTI

Ing. Alberto SANCHIRICO – Progettista e Coordinatore
Ing. Simona MASCIULLO – Progettista

COLLABORATORI

Geom. Andrea DELL'ANNA
Geom. Massimo MARTANO
Geom. Giuseppe CALO'

IL GEOLOGO

Dott. Pasquale SCORCIA

IL COORDINATORE DELLA SICUREZZA IN FASE DI PROGETTAZIONE

Ing. Alberto SANCHIRICO

IL RESPONSABILE DEL PROCEDIMENTO

Ing. Gianfranco PAGLIALUNGA

RESPONSABILE PROJECT MANAGEMENT PUGLIA

Ing. Nicola MARZI

ATTIVITA' DI SUPPORTO



Via Amendola 172/c - BARI
Direttore Tecnico
Prof. Ing. Matteo Ranieri

– Particolari Costruttivi e Decorativi
– Computi Metrici

**PROGETTO STRADALE
SVINCOLO 2 – CURSI
SEZIONI TRASVERSALI – ROTATORIA 1**

CODICE PROGETTO

PROGETTO LIV. PROG. N. PROG.

L0503A D 1701

NOME FILE

V00_SV02_TRA_SZ01-11_A.dwg

CODICE ELAB. **V00SV02TRASZ10**

REVISIONE

SCALA:

A

1:200


REV.	DESCRIZIONE	DATA	REDATTO	VERIFICATO	APPROVATO
A	REVISIONE DEL PROGETTO DEFINITIVO	Giugno 2018			

PROFILO Rotatoria 1

SEZIONE Rot1S2_1

PROGRESSIVA 0.00

A RILEVATO m² 10.56
 D BASE m² 0.72
 E FONDAZIONE m² 1.86
 SC SCOTICO m² 4.17
 V VEGETALE m² 14.18
 a USURA m 9.00
 b BINDER m 9.00

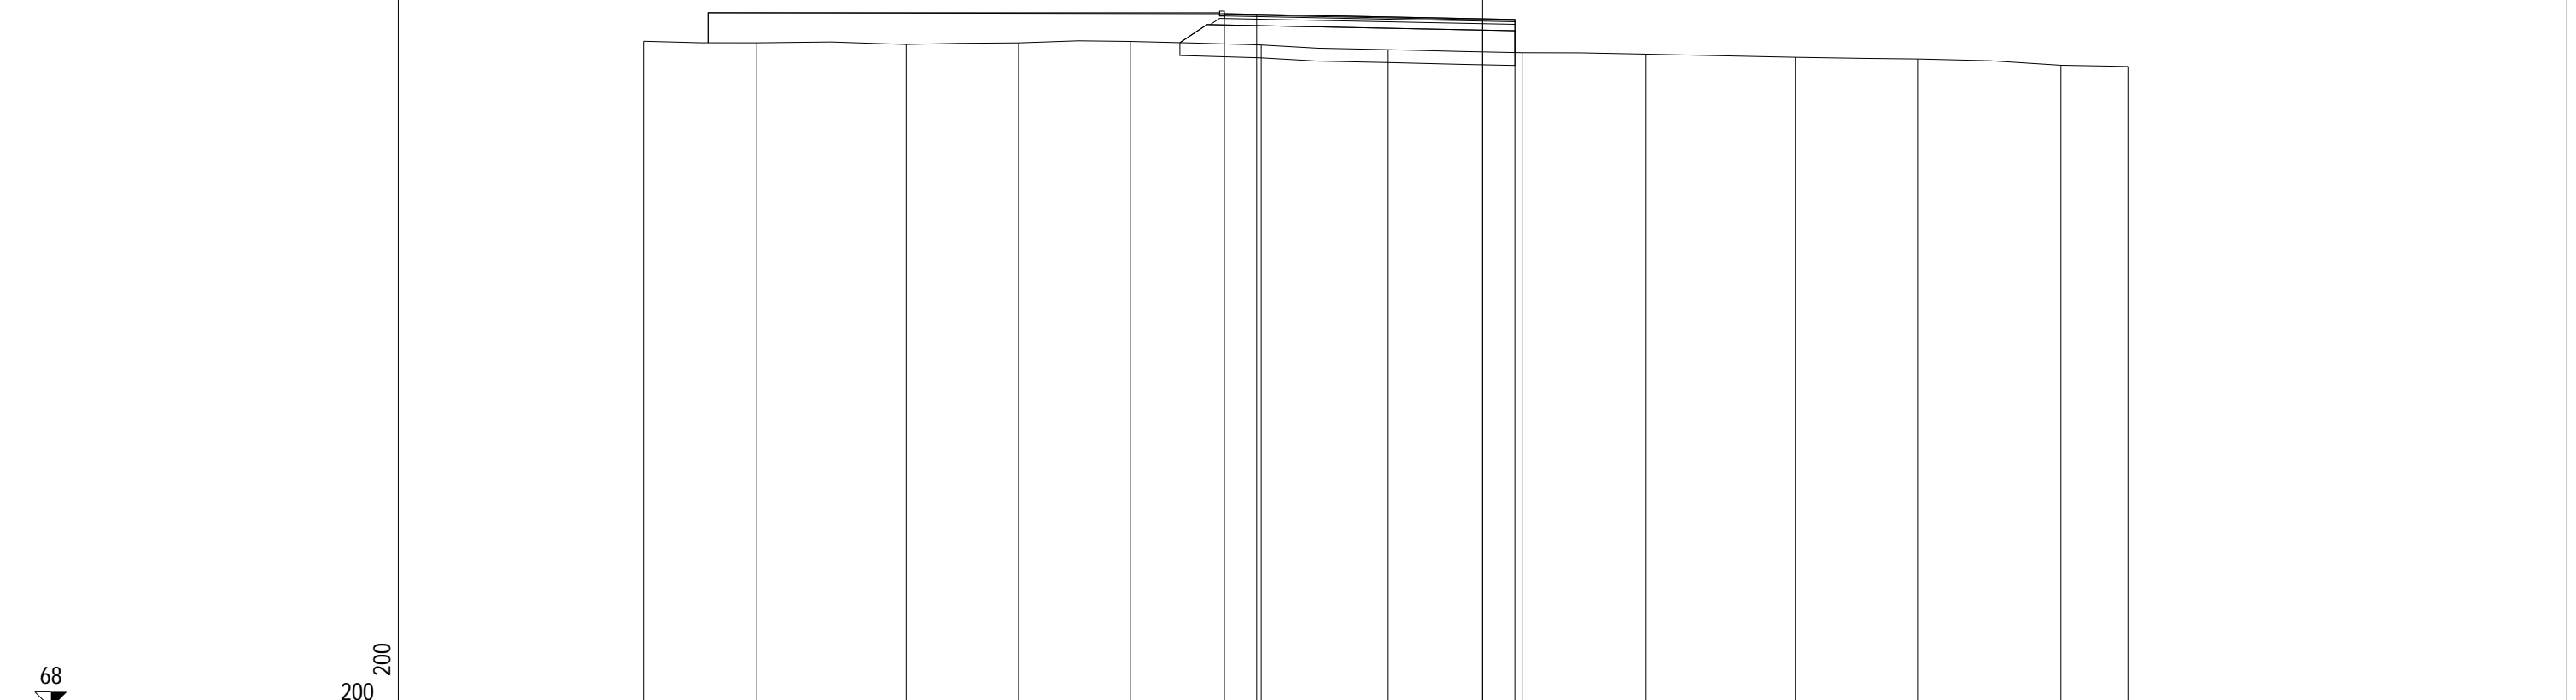


PROGRESSIVE TERRENO	-26.00	-22.50	-17.86	-14.38	-10.91	-6.86	-2.92	1.22	5.07	9.69	13.48	17.92	20.00
PARZIALI TERRENO	3.50	4.64	3.48	3.47	4.05	3.94	4.14	3.85	4.62	3.79	4.44	2.08	
QUOTE TERRENO	88.66	88.61	88.56	88.61	88.65	88.54	88.40	88.30	88.26	88.16	88.11	87.91	87.88
PROGRESSIVE PROGETTO						-8.00	-7.00	0.00	1.00				
PARZIALI PROGETTO						1.00	7.00	1.00					
QUOTE PROGETTO						89.51	89.49	89.35	89.33				

PROFILO Rotatoria 1

SEZIONE Rot1S2_2

PROGRESSIVA 22.73

A RILEVATO m² 20.17
 D BASE m² 0.72
 E FONDAZIONE m² 1.92
 SC SCOTICO m² 6.38
 V VEGETALE m² 14.79
 a USURA m 9.00
 b BINDER m 9.00

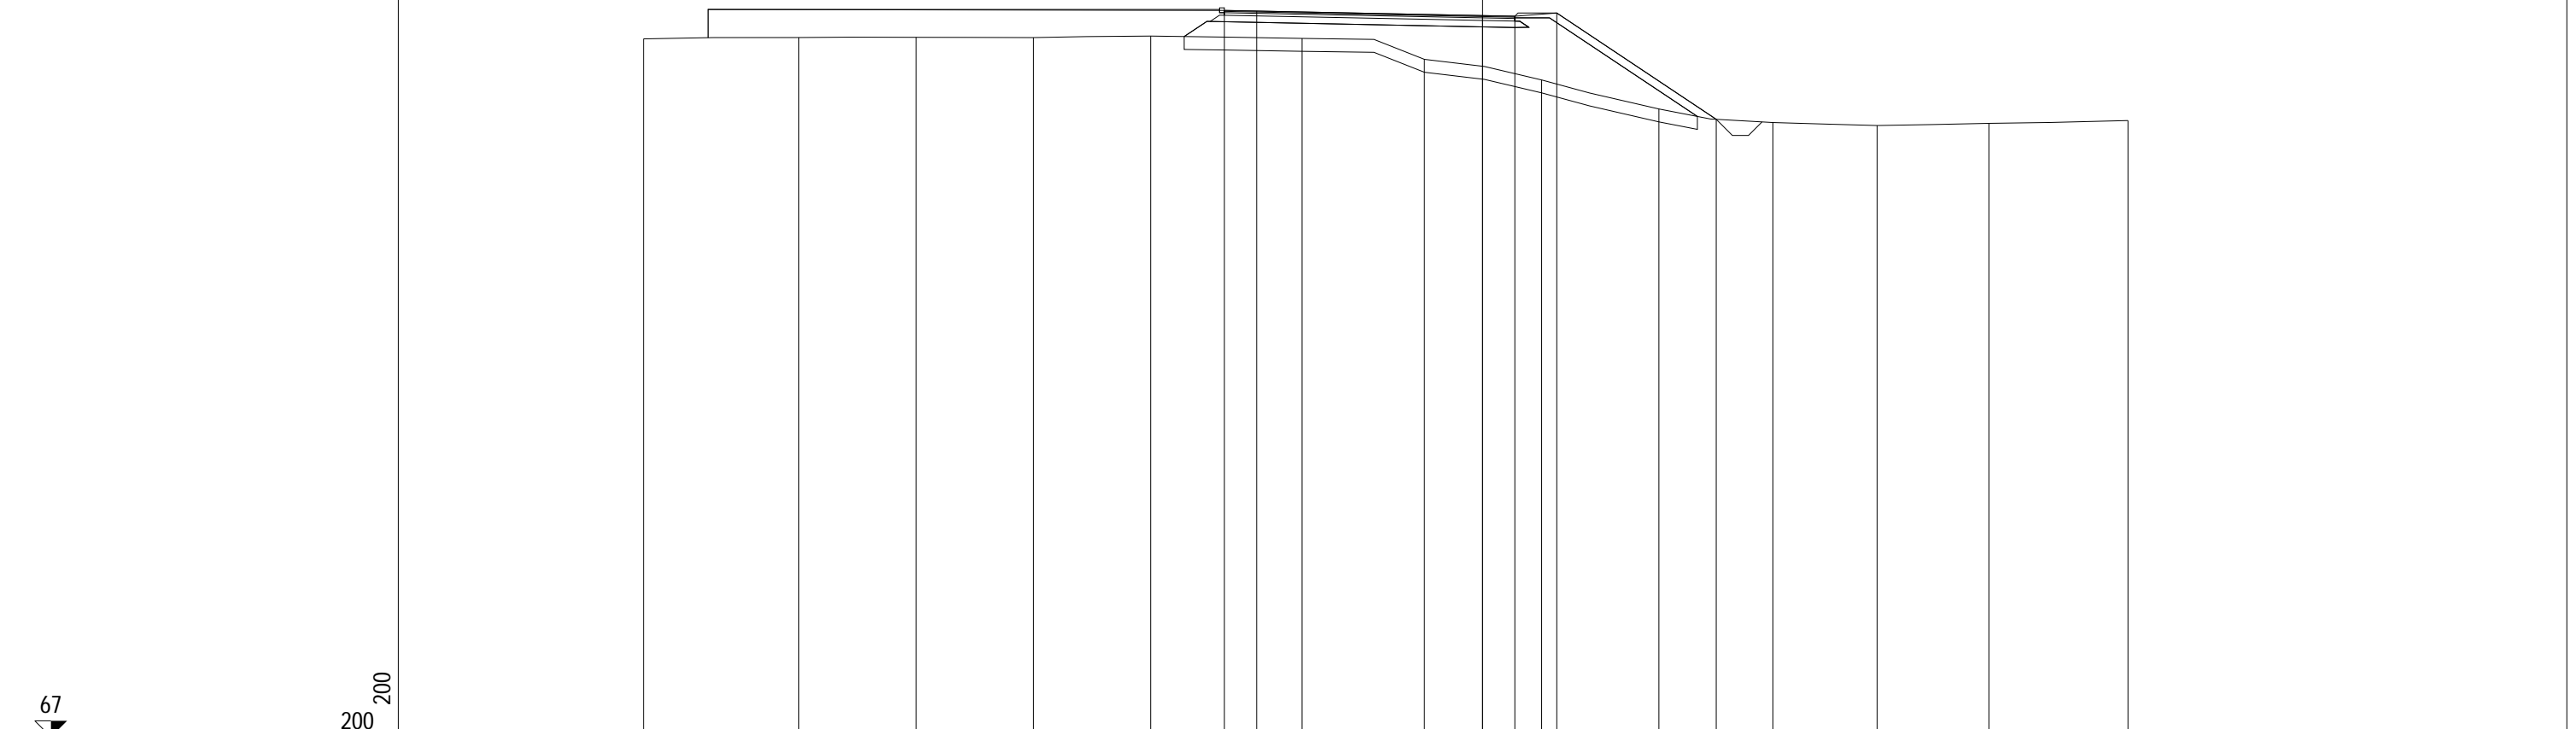

67

200 200


PROGRESSIVE TERRENO	-26.00	-21.19	-17.55	-13.92	-10.28	-5.59	-1.80	1.83	5.46	9.00	12.23	15.69	20.00
PARZIALI TERRENO		4.81	3.64	3.63	3.64	4.69	3.79	3.63	3.63	3.54	3.23	3.46	4.31
QUOTE TERRENO	88.63	88.67	88.68	88.67	88.72	88.64	88.00	87.36	86.46	86.04	85.95	86.01	86.10
PROGRESSIVE PROGETTO						-8.00	-7.00	0.00	1.00	2.30	7.24		
PARZIALI PROGETTO						1.00	7.00	1.00	1.30	4.94			
QUOTE PROGETTO						89.51	89.49	89.35	89.33	89.43	86.14		

PROFILO Rotatoria 1

SEZIONE Rot1S2_3

PROGRESSIVA 45.45

A RILEVATO m² 46.60
 D BASE m² 0.72
 E FONDAZIONE m² 1.92
 SC SCOTICO m² 6.98
 V VEGETALE m² 13.30
 a USURA m 9.00
 b BINDER m 9.00

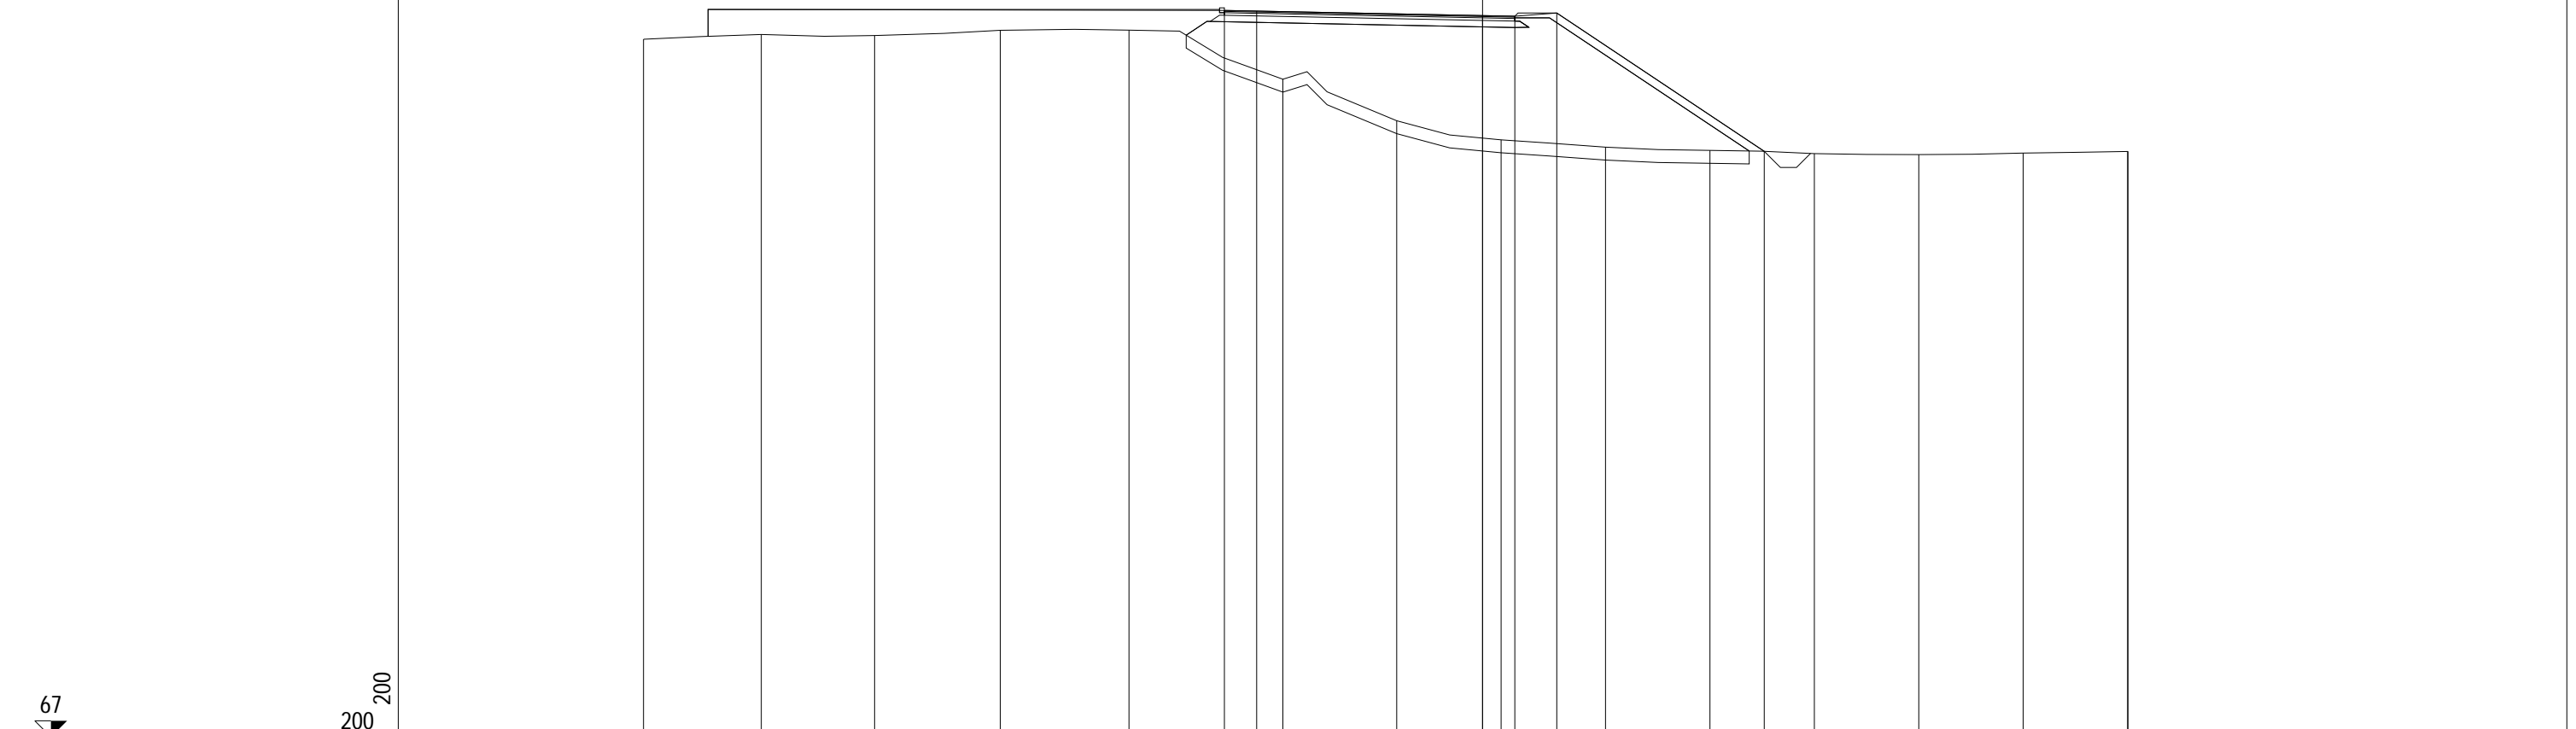

67

200 200


PROGRESSIVE TERRENO	-26.00	-22.35	-18.84	-14.94	-10.96	-6.19	-2.66	0.57	3.81	7.05	10.28	13.52	16.75	19.99	20.00
PARZIALI TERRENO		3.65	3.51	3.90	3.98	4.77	3.53	3.23	3.24	3.24	3.23	3.24	3.23	3.24	0.01
QUOTE TERRENO	88.62	88.77	88.73	88.90	88.90	87.38	86.09	85.50	85.28	85.18	85.08	85.04	85.09	85.14	85.14
PROGRESSIVE PROGETTO						-8.00	-7.00	0.00	1.00	2.30	8.73				
PARZIALI PROGETTO						1.00	7.00	1.00	1.30	6.43					
QUOTE PROGETTO						89.51	89.49	89.35	89.33	89.43	85.15				

PROFILO Rotatoria 1

SEZIONE Rot1S2_4

PROGRESSIVA 68.18

A RILEVATO m² 3.60
 D BASE m² 0.72
 E FONDAZIONE m² 1.86
 SC SCOTICO m² 3.92
 V VEGETALE m² 10.97
 a USURA m 9.00
 b BINDER m 9.00

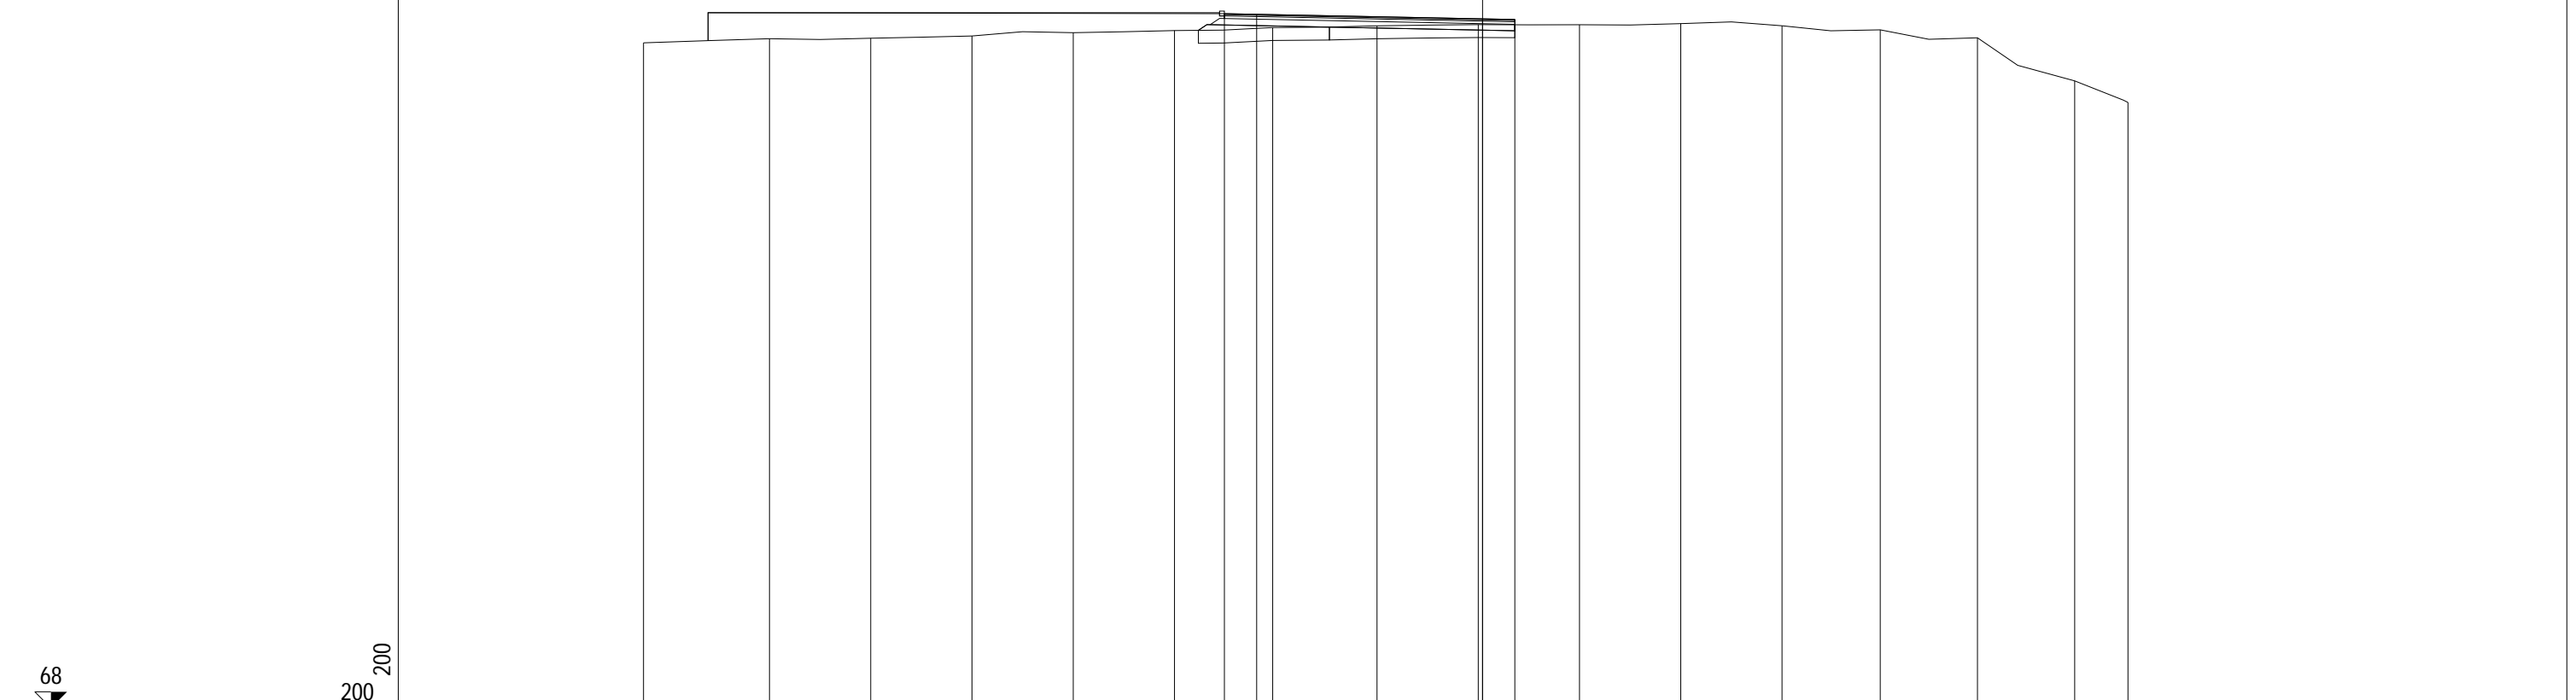


PROGRESSIVE TERRENO	-26.00	-22.10	-18.96	-15.82	-12.68	-9.55	-6.50	-3.27	-0.13	3.00	6.14	9.28	12.32	15.34	18.35	20.00
PARZIALI TERRENO		3.90	3.14	3.14	3.14	3.13	3.05	3.23	3.14	3.13	3.14	3.14	3.04	3.02	3.01	1.65
QUOTE TERRENO	88.61	88.74	88.75	88.82	88.92	88.99	89.08	89.13	89.17	89.17	89.20	89.14	89.01	88.76	87.43	86.76
PROGRESSIVE PROGETTO							-8.00	-7.00	0.00	1.00						
PARZIALI PROGETTO							1.00	7.00	1.00							
QUOTE PROGETTO							89.51	89.49	89.35	89.33						

PROFILO Rotatoria 1

SEZIONE Rot1S2_5

PROGRESSIVA 90.91

A RILEVATO m² 11.76
 D BASE m² 0.72
 E FONDAZIONE m² 1.92
 SC SCOTICO m² 5.16
 V VEGETALE m² 14.53
 a USURA m 9.00
 b BINDER m 9.00

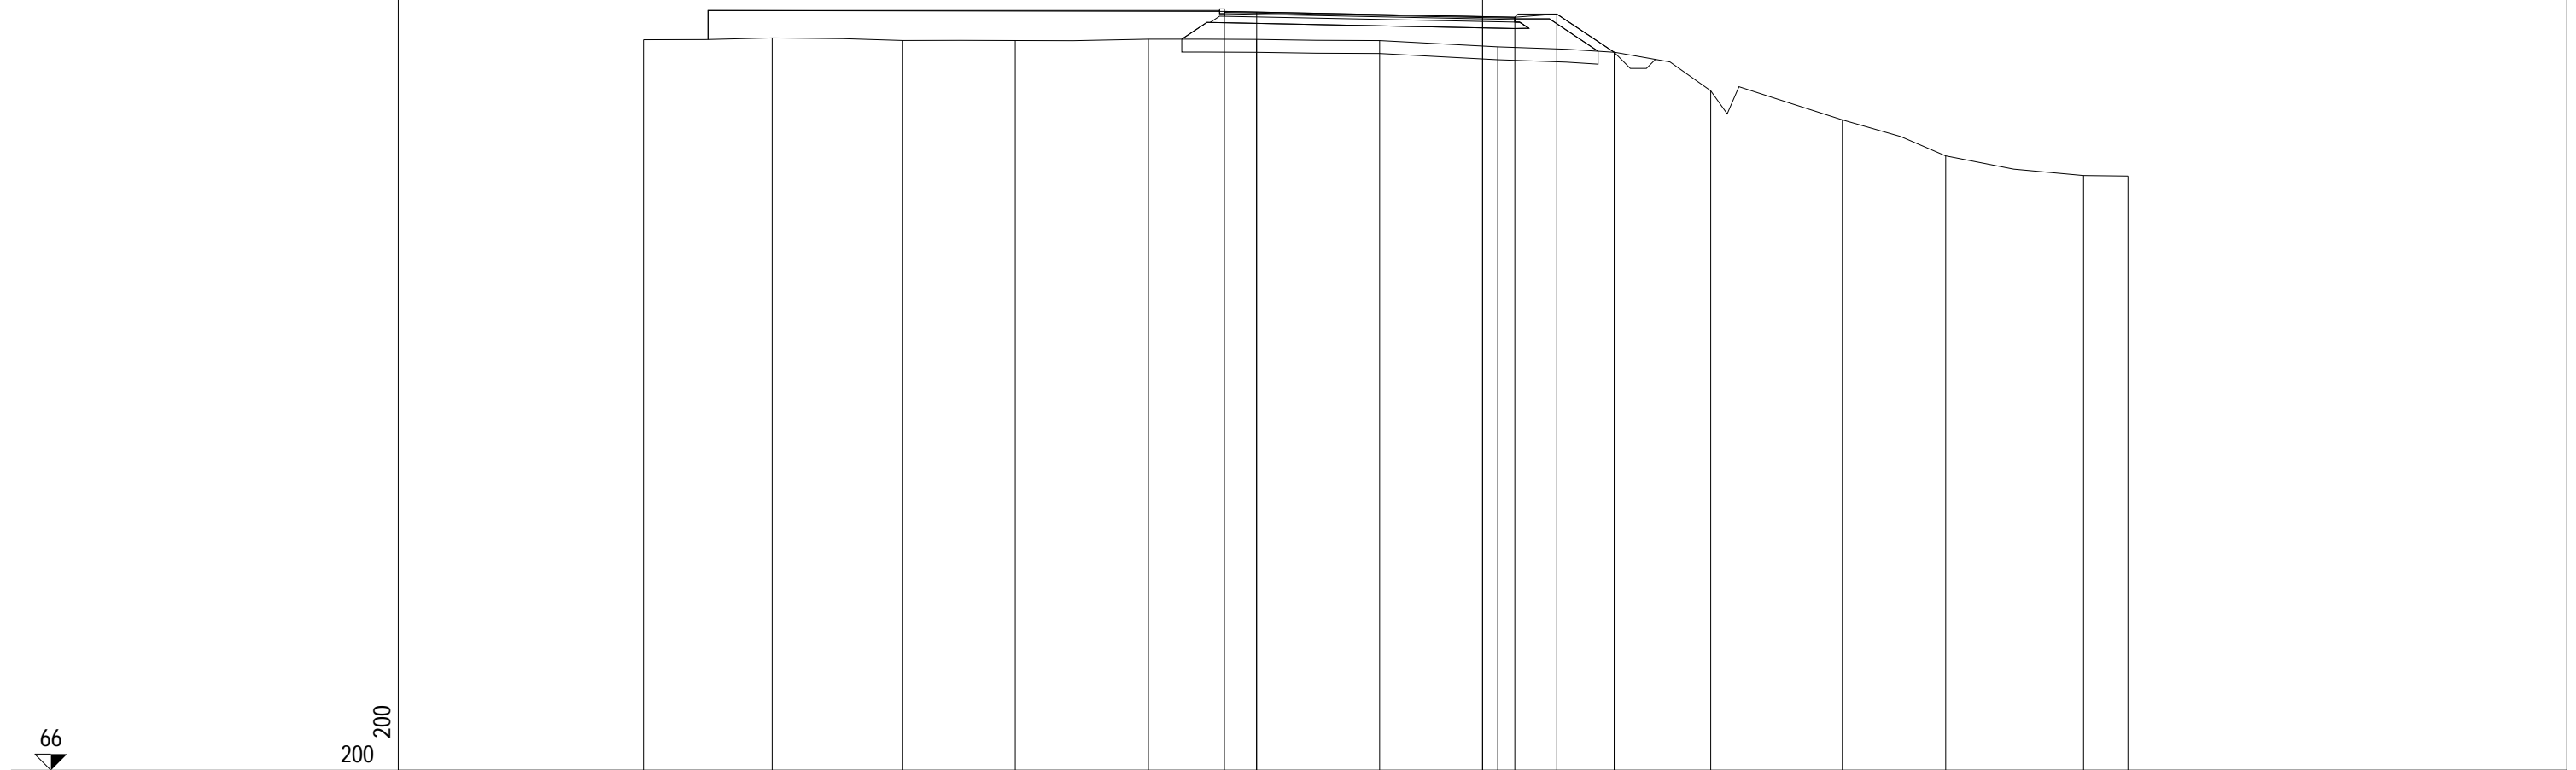

66

200
200


PROGRESSIVE TERRENO	-26.00	-22.01	-17.97	-14.48	-10.36	-7.01	-3.19	0.47	4.11	7.07	11.15	14.35	18.62	20.00
PARZIALI TERRENO		3.99	4.04	3.49	4.12	3.35	3.82	3.66	3.64	2.96	4.08	3.20	4.27	1.38
QUOTE TERRENO	88.64	88.69	88.61	88.61	88.65	88.65	88.61	88.41	88.24	87.05	86.15	85.04	84.43	84.41
PROGRESSIVE PROGETTO						-8.00	-7.00	0.00	1.00	2.30	4.08			
PARZIALI PROGETTO						1.00	7.00	1.00	1.30	1.78				
QUOTE PROGETTO						89.51	89.49	89.35	89.33	89.43	88.25			

PROFILO Rotatoria 1

SEZIONE Rot1S2_6

PROGRESSIVA 113.64

A RILEVATO m² 14.45
 D BASE m² 0.72
 E FONDAZIONE m² 1.86
 SC SCOTICO m² 4.35
 V VEGETALE m² 16.17
 a USURA m 9.00
 b BINDER m 9.00

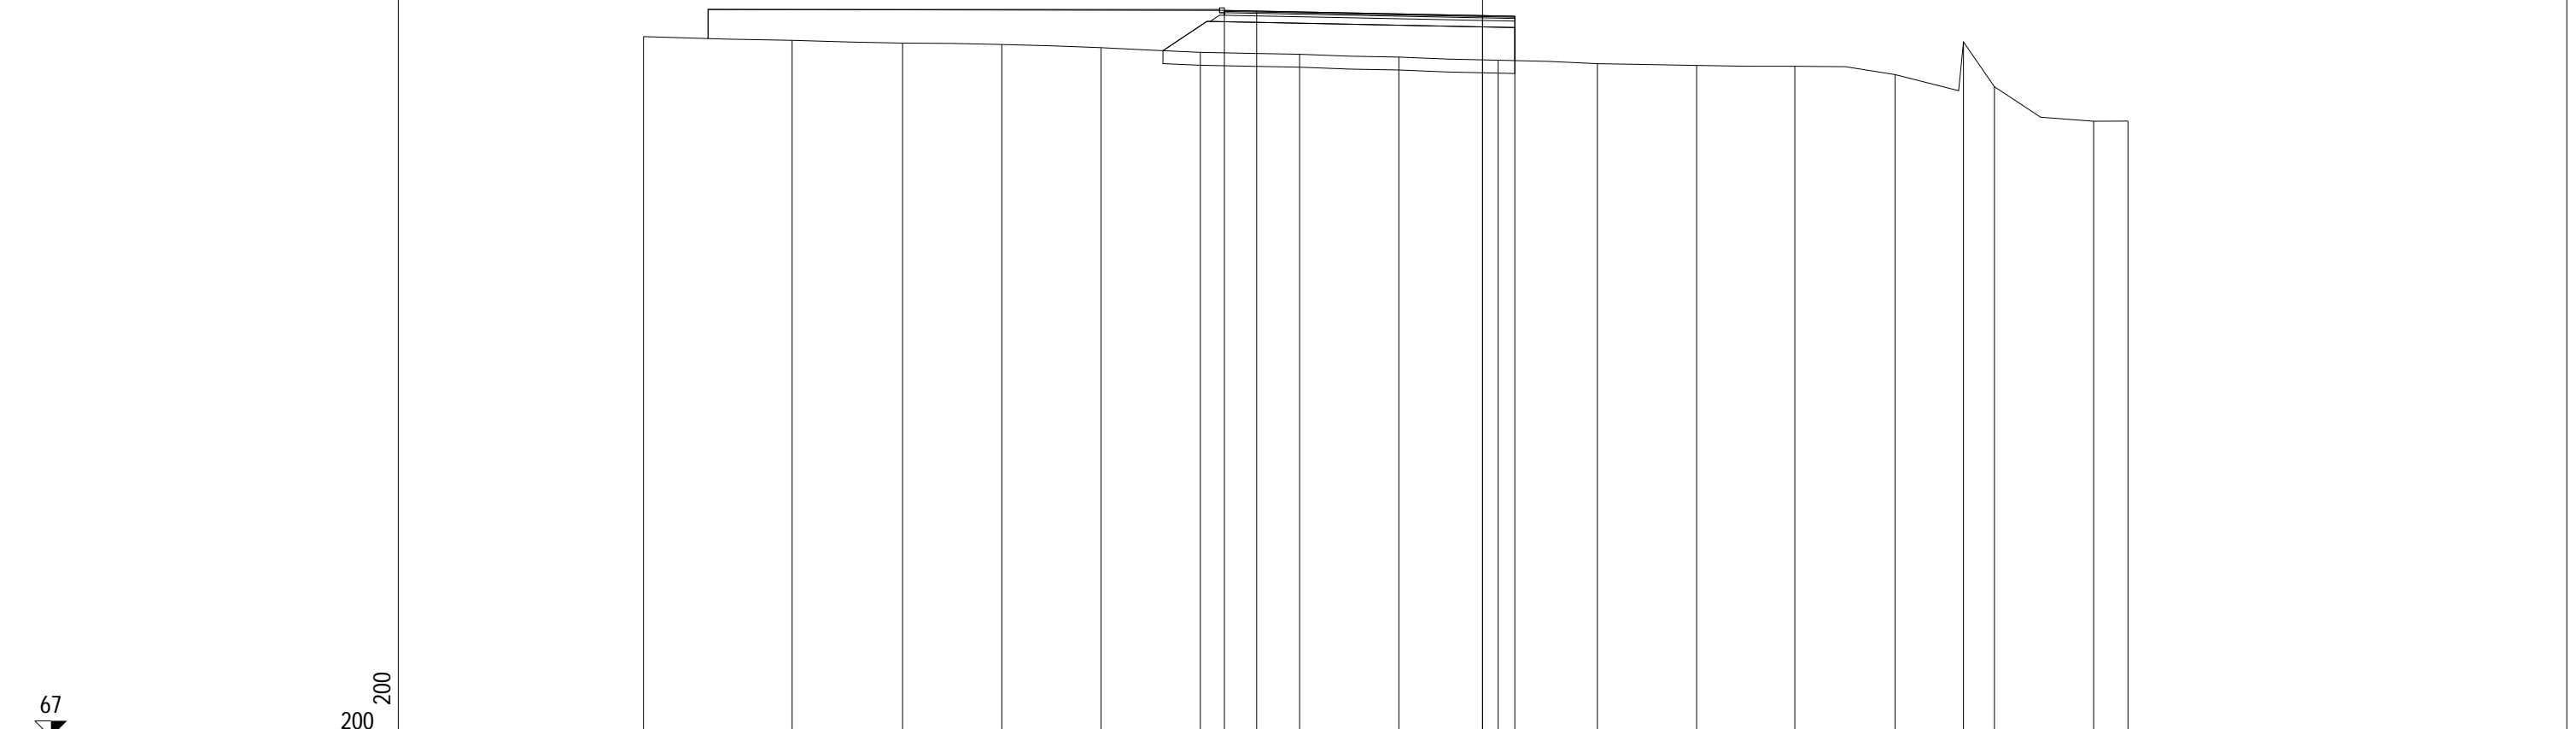


PROGRESSIVE TERRENO	-26.00	-21.40	-17.97	-14.90	-11.82	-8.75	-5.67	-2.59	0.48	3.56	6.63	9.68	12.78	14.90	15.86	18.94	20.00
PARZIALI TERRENO		4.60	3.43	3.07	3.08	3.07	3.08	3.08	3.07	3.08	3.07	3.05	3.10	2.12	0.96	3.08	1.06
QUOTE TERRENO	88.70	88.59	88.50	88.46	88.36	88.21	88.15	88.07	87.97	87.86	87.81	87.78	87.52	88.54	87.15	86.08	86.08
PROGRESSIVE PROGETTO						-8.00	-7.00		0.00	1.00							
PARZIALI PROGETTO						1.00	7.00		1.00								
QUOTE PROGETTO						89.51	89.49		89.35	89.33							

PROFILO Rotatoria 1

SEZIONE Rot1S2_7

PROGRESSIVA 136.36

A RILEVATO m² 19.21
 D BASE m² 0.72
 E FONDAZIONE m² 1.92
 SC SCOTICO m² 6.41
 V VEGETALE m² 18.03
 a USURA m 9.00
 b BINDER m 9.00

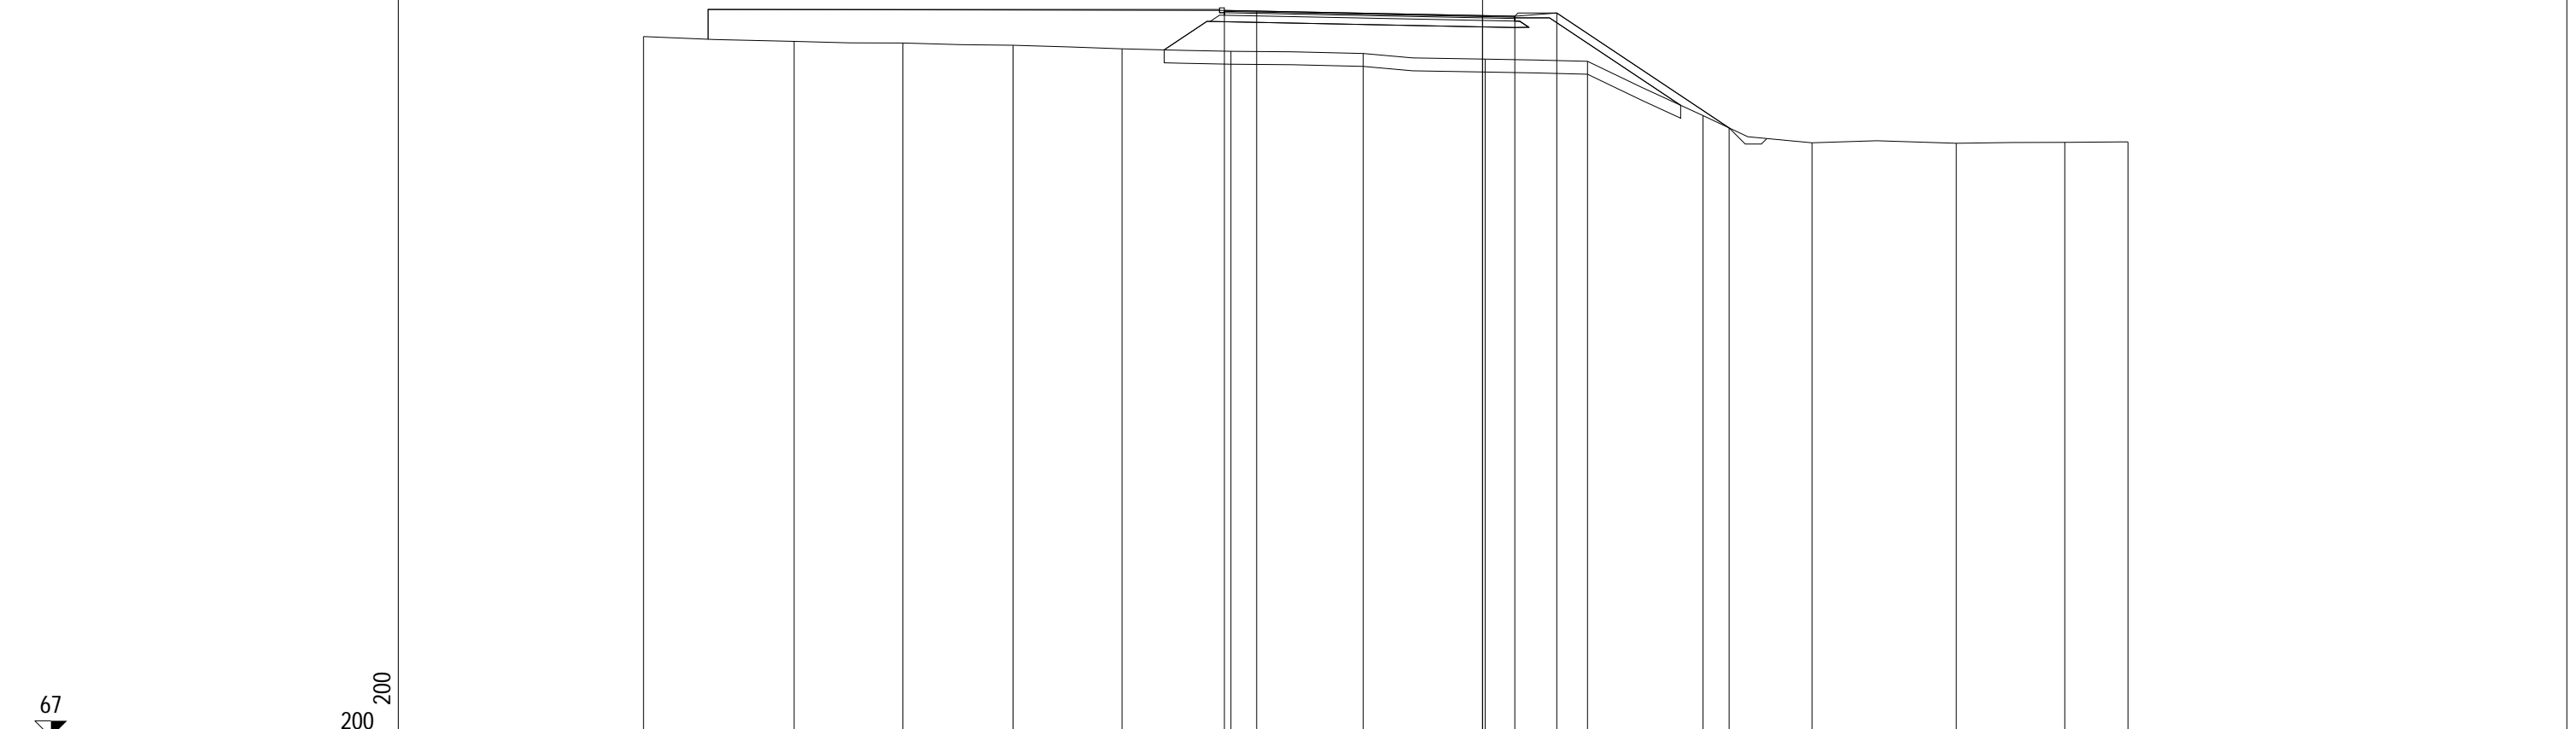

67

200 200


PROGRESSIVE TERRENO	-26.00	-21.33	-17.96	-14.55	-11.17	-7.80	-3.70	0.08	3.25	6.83	10.21	14.68	18.04	20.00
PARZIALI TERRENO		4.67	3.37	3.41	3.38	3.37	4.10	3.78	3.17	3.58	3.38	4.47	3.36	1.96
QUOTE TERRENO	88.70	88.55	88.50	88.43	88.32	88.25	88.18	88.00	87.94	86.25	85.41	85.40	85.42	85.44
PROGRESSIVE PROGETTO						-8.00	-7.00	0.00	1.00	2.30	7.64			
PARZIALI PROGETTO						1.00	7.00	1.00	1.30	5.34				
QUOTE PROGETTO						89.51	89.49	89.35	89.33	89.43	85.87			

PROFILO Rotatoria 1

SEZIONE Rot1S2_8

PROGRESSIVA 157.07

A RILEVATO m² 10.55
 D BASE m² 0.72
 E FONDAZIONE m² 1.86
 SC SCOTICO m² 4.16
 V VEGETALE m² 14.17
 a USURA m 9.00
 b BINDER m 9.00

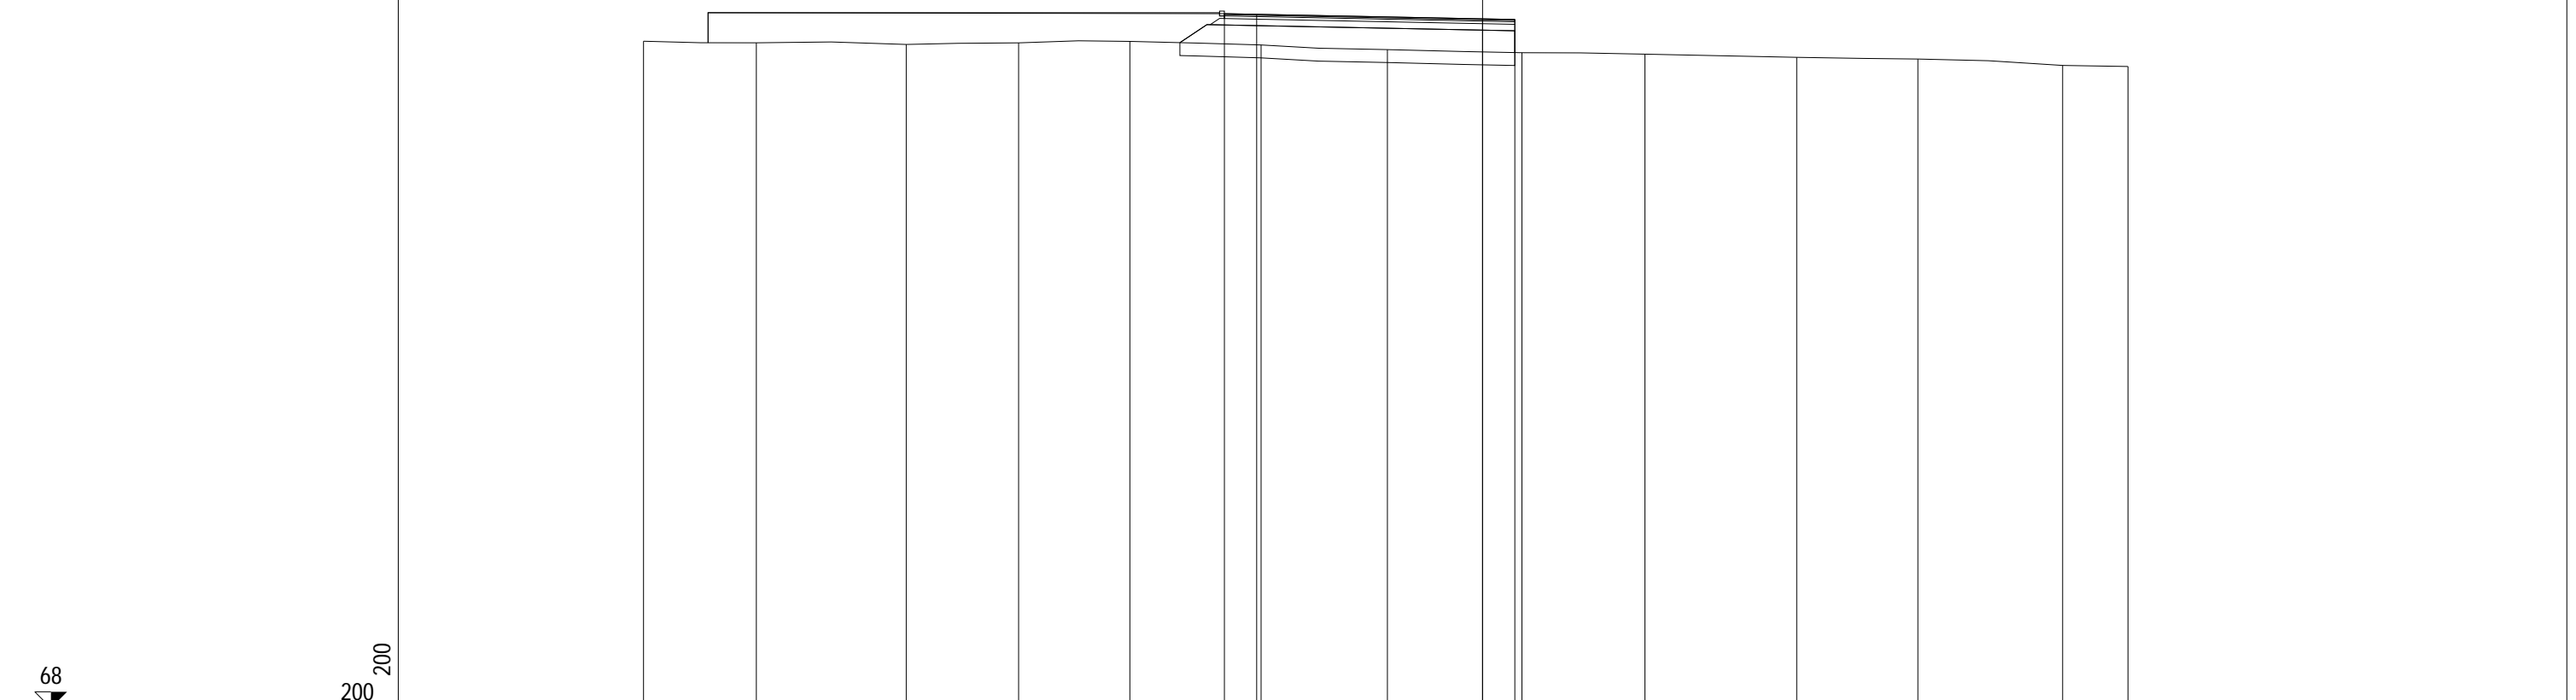

PROGRESSIVE TERRENO	-26.00	-22.50	-17.86	-14.38	-10.93	-6.86	-2.95	1.22	5.03	9.73	13.49	17.98	20.00
PARZIALI TERRENO		3.50	4.64	3.48	3.45	4.07	3.91	4.17	3.81	4.70	3.76	4.49	2.02
QUOTE TERRENO	88.66	88.61	88.56	88.61	88.65	88.54	88.40	88.30	88.26	88.16	88.11	87.91	87.88
PROGRESSIVE PROGETTO						-8.00	-7.00	0.00	1.00				
PARZIALI PROGETTO						1.00	7.00	1.00					
QUOTE PROGETTO						89.51	89.49	89.35	89.33				