

**CORRIDOIO PLURIMODALE ADRIATICO
ITINERARIO MAGLIE - SANTA MARIA DI LEUCA**

S.S. N° 275 "DI S. MARIA DI LEUCA"

LAVORI DI AMMODERNAMENTO E ADEGUAMENTO ALLA SEZ. B DEL D.M. 5.11.2001

S.S. 16 dal km 981+700 al km 985+386 - S.S. 275 dal Km 0+000 al km 37+000

1° Lotto: Dal Km 0+000 di prog. al Km 23+300 di prog.

PROGETTO DEFINITIVO

COD. BA283

PROGETTAZIONE: ANAS - COORDINAMENTO TERRITORIALE ADRIATICA

I PROGETTISTI

Ing. Alberto SANCHIRICO – Progettista e Coordinatore
Ing. Simona MASCIULLO – Progettista

COLLABORATORI

Geom. Andrea DELL'ANNA
Geom. Massimo MARTANO
Geom. Giuseppe CALO'

IL GEOLOGO

Dott. Pasquale SCORCIA

IL COORDINATORE DELLA SICUREZZA IN FASE DI PROGETTAZIONE

Ing. Alberto SANCHIRICO

IL RESPONSABILE DEL PROCEDIMENTO

Ing. Gianfranco PAGLIALUNGA

RESPONSABILE PROJECT MANAGEMENT PUGLIA

Ing. Nicola MARZI

ATTIVITA' DI SUPPORTO



Via Amendola 172/c - BARI
Direttore Tecnico
Prof. Ing. Matteo Ranieri

– Particolari Costruttivi e Decorativi
– Computi Metrici

**PROGETTO STRADALE
SVINCOLO 2 – CURSI
SEZIONI TRASVERSALI – ROTATORIA 2**

CODICE PROGETTO

PROGETTO LIV. PROG. N. PROG.

L0503A **D** **1701**

NOME FILE

V00_SV02_TRA_SZ01-11_A.dwg

CODICE ELAB. **V00SV02TRASZ11**

REVISIONE

SCALA:

A

1:200


REV.	DESCRIZIONE	DATA	REDATTO	VERIFICATO	APPROVATO
A	REVISIONE DEL PROGETTO DEFINITIVO	Giugno 2018			

PROFILO Rotatoria 2

SEZIONE Rot2S2_1

PROGRESSIVA 0.01

A RILEVATO m² 58.58
 D BASE m² 0.72
 E FONDAZIONE m² 1.91
 SC SCOTICO m² 8.13
 V VEGETALE m² 41.78
 a USURA m 9.00
 b BINDER m 9.00

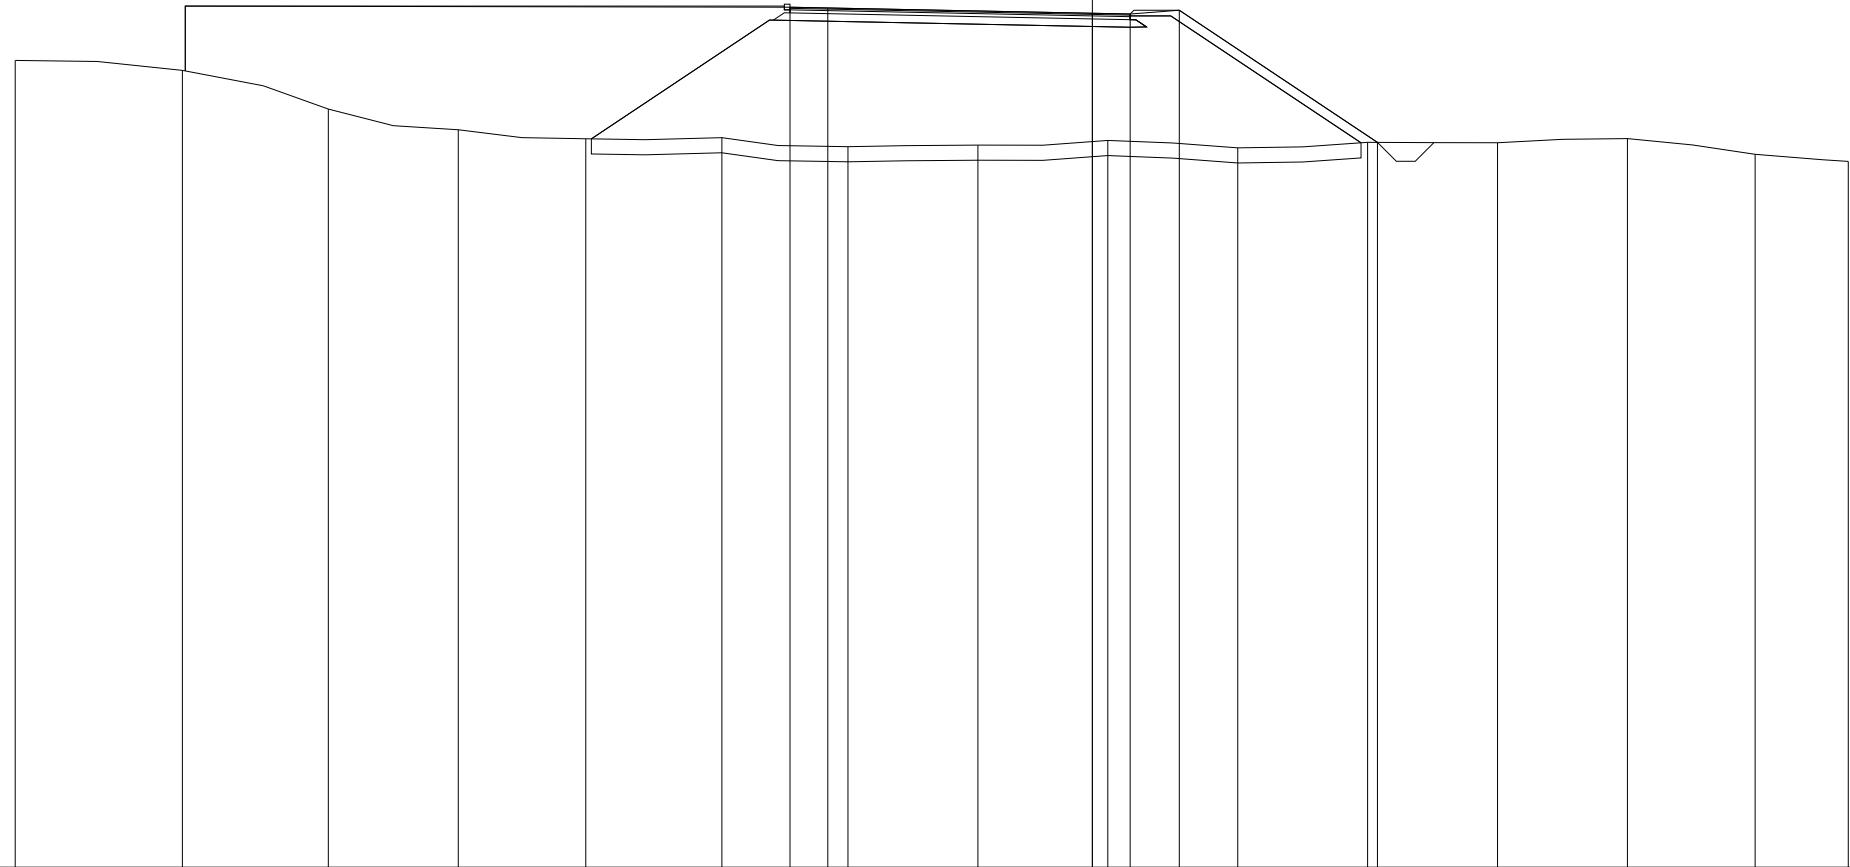


PROGRESSIVE TERRENO	-28.50	-24.08	-20.22	-16.78	-13.40	-9.80	-6.47	-3.03	0.41	3.85	7.28	10.72	14.16	17.54	20.00
PARZIALI TERRENO		4.42	3.86	3.44	3.38	3.60	3.33	3.44	3.44	3.44	3.43	3.44	3.44	3.38	2.46
QUOTE TERRENO	84.34	84.08	83.06	82.51	82.27	82.30	82.06	82.10	82.23	82.03	82.18	82.16	82.27	81.86	81.67
PROGRESSIVE PROGETTO							-8.00	-7.00	0.00	1.00	2.30	7.54			
PARZIALI PROGETTO							1.00	7.00	1.00	1.30	5.24				
QUOTE PROGETTO							85.75	85.73	85.59	85.57	85.67	82.17			

PROFILO Rotatoria 2

SEZIONE Rot2S2_2

PROGRESSIVA 16.33

A RILEVATO m² 54.38
 D BASE m² 0.72
 E FONDAZIONE m² 1.91
 SC SCOTICO m² 7.99
 V VEGETALE m² 40.67
 a USURA m 9.00
 b BINDER m 9.00

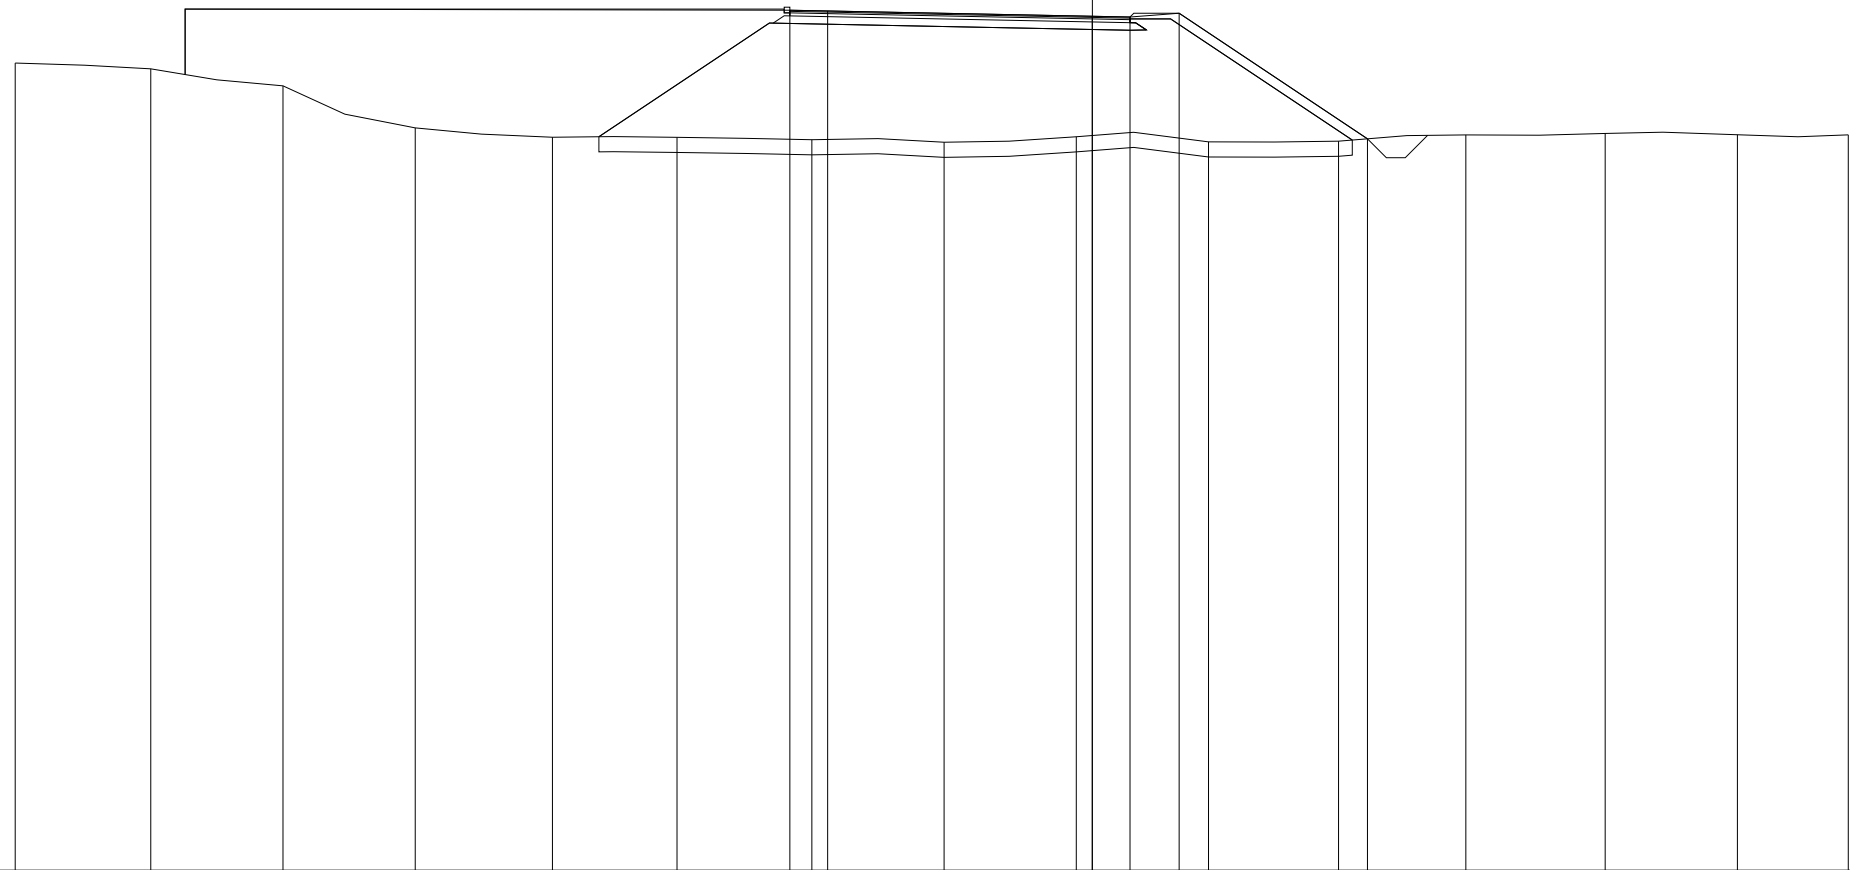


PROGRESSIVE TERRENO	-28.50	-24.91	-21.41	-17.92	-14.29	-10.99	-7.42	-3.92	-0.43	3.07	6.51	9.88	13.57	17.07	20.00
PARZIALI TERRENO	3.59	3.50	3.49	3.63	3.30	3.57	3.50	3.49	3.50	3.44	3.37	3.69	3.50	2.93	
QUOTE TERRENO	84.35	84.20	83.75	82.64	82.39	82.39	82.32	82.26	82.40	82.27	82.29	82.45	82.49	82.46	82.45
PROGRESSIVE PROGETTO							-8.00	-7.00	0.00	1.00	2.30	7.28			
PARZIALI PROGETTO							1.00	7.00	1.00	1.30	4.98				
QUOTE PROGETTO							85.75	85.73	85.59	85.57	85.67	82.35			

PROFILO Rotatoria 2

SEZIONE Rot2S2_3

PROGRESSIVA 44.08

A RILEVATO m² 25.95
 D BASE m² 0.72
 E FONDAZIONE m² 1.86
 SC SCOTICO m² 4.85
 V VEGETALE m² 26.62
 a USURA m 9.00
 b BINDER m 9.00

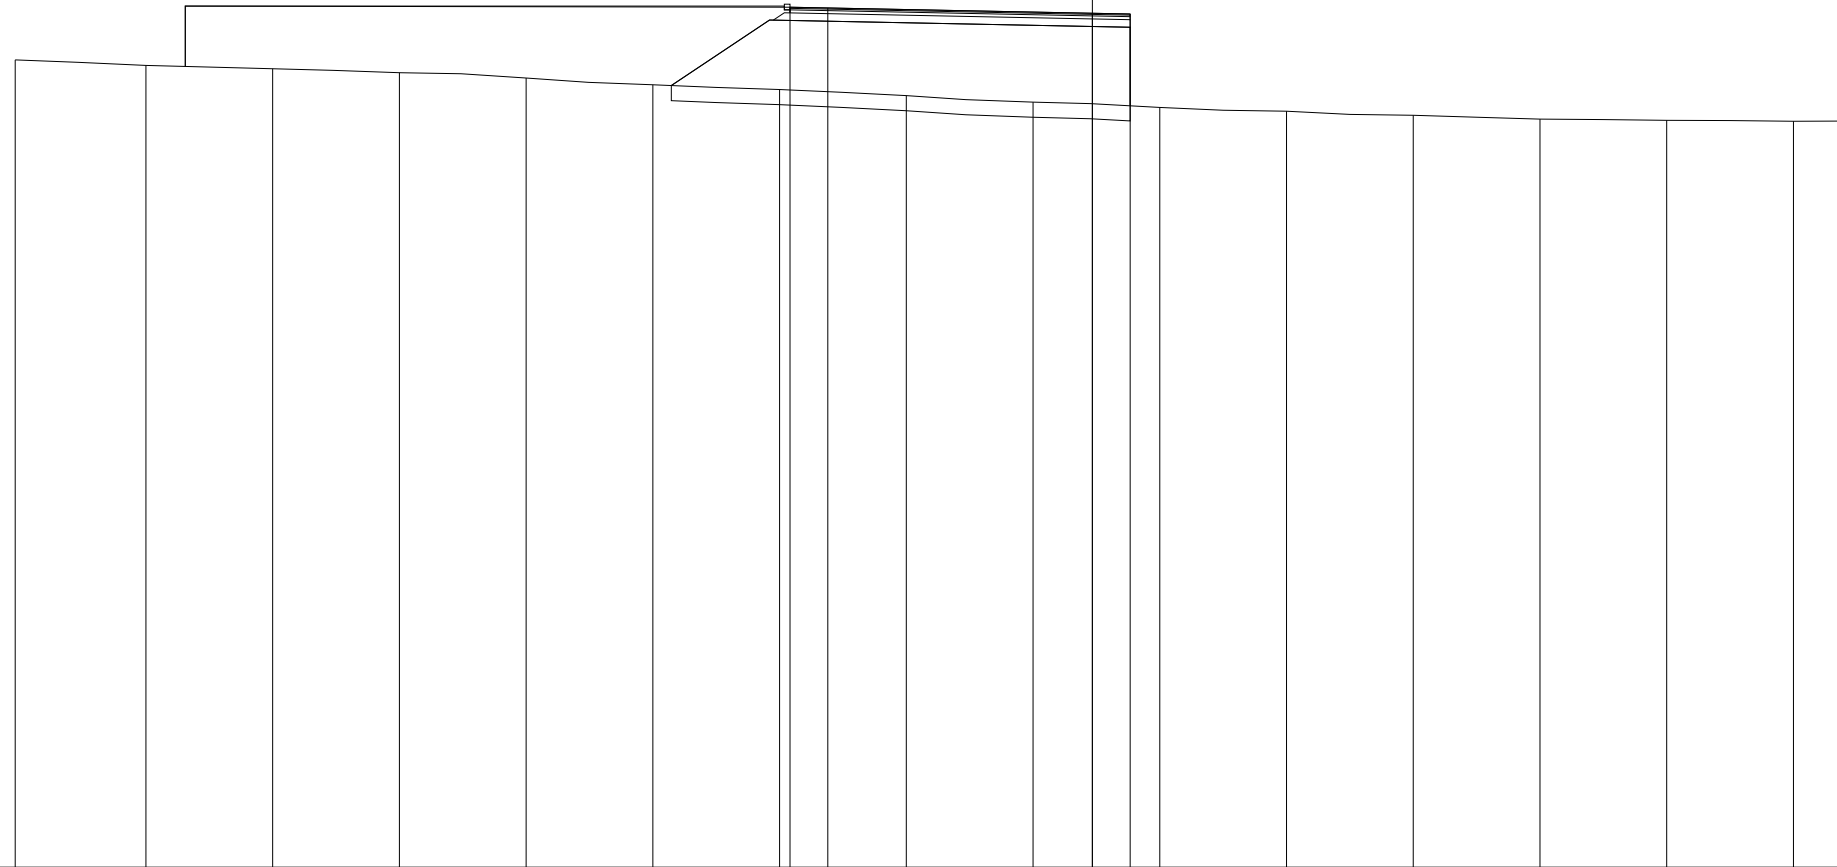

63

200
200


PROGRESSIVE TERRENO	-28.50	-25.04	-21.69	-18.33	-14.98	-11.63	-8.28	-4.92	-1.57	1.78	5.14	8.49	11.84	15.20	18.55	20.00
PARZIALI TERRENO		3.46	3.35	3.36	3.35	3.35	3.35	3.36	3.35	3.35	3.36	3.35	3.35	3.36	3.35	1.45
QUOTE TERRENO	84.36	84.21	84.12	84.02	83.88	83.70	83.57	83.41	83.24	83.10	83.00	82.89	82.79	82.76	82.73	82.74
PROGRESSIVE PROGETTO							-8.00	-7.00		0.00	1.00					
PARZIALI PROGETTO							1.00	7.00		1.00						
QUOTE PROGETTO							85.75	85.73		85.59	85.57					

PROFILO Rotatoria 2

SEZIONE Rot2S2_4

PROGRESSIVA 56.33

A RILEVATO m² 47.65
 D BASE m² 0.72
 E FONDAZIONE m² 1.91
 SC SCOTICO m² 7.21
 V VEGETALE m² 29.40
 a USURA m 9.00
 b BINDER m 9.00

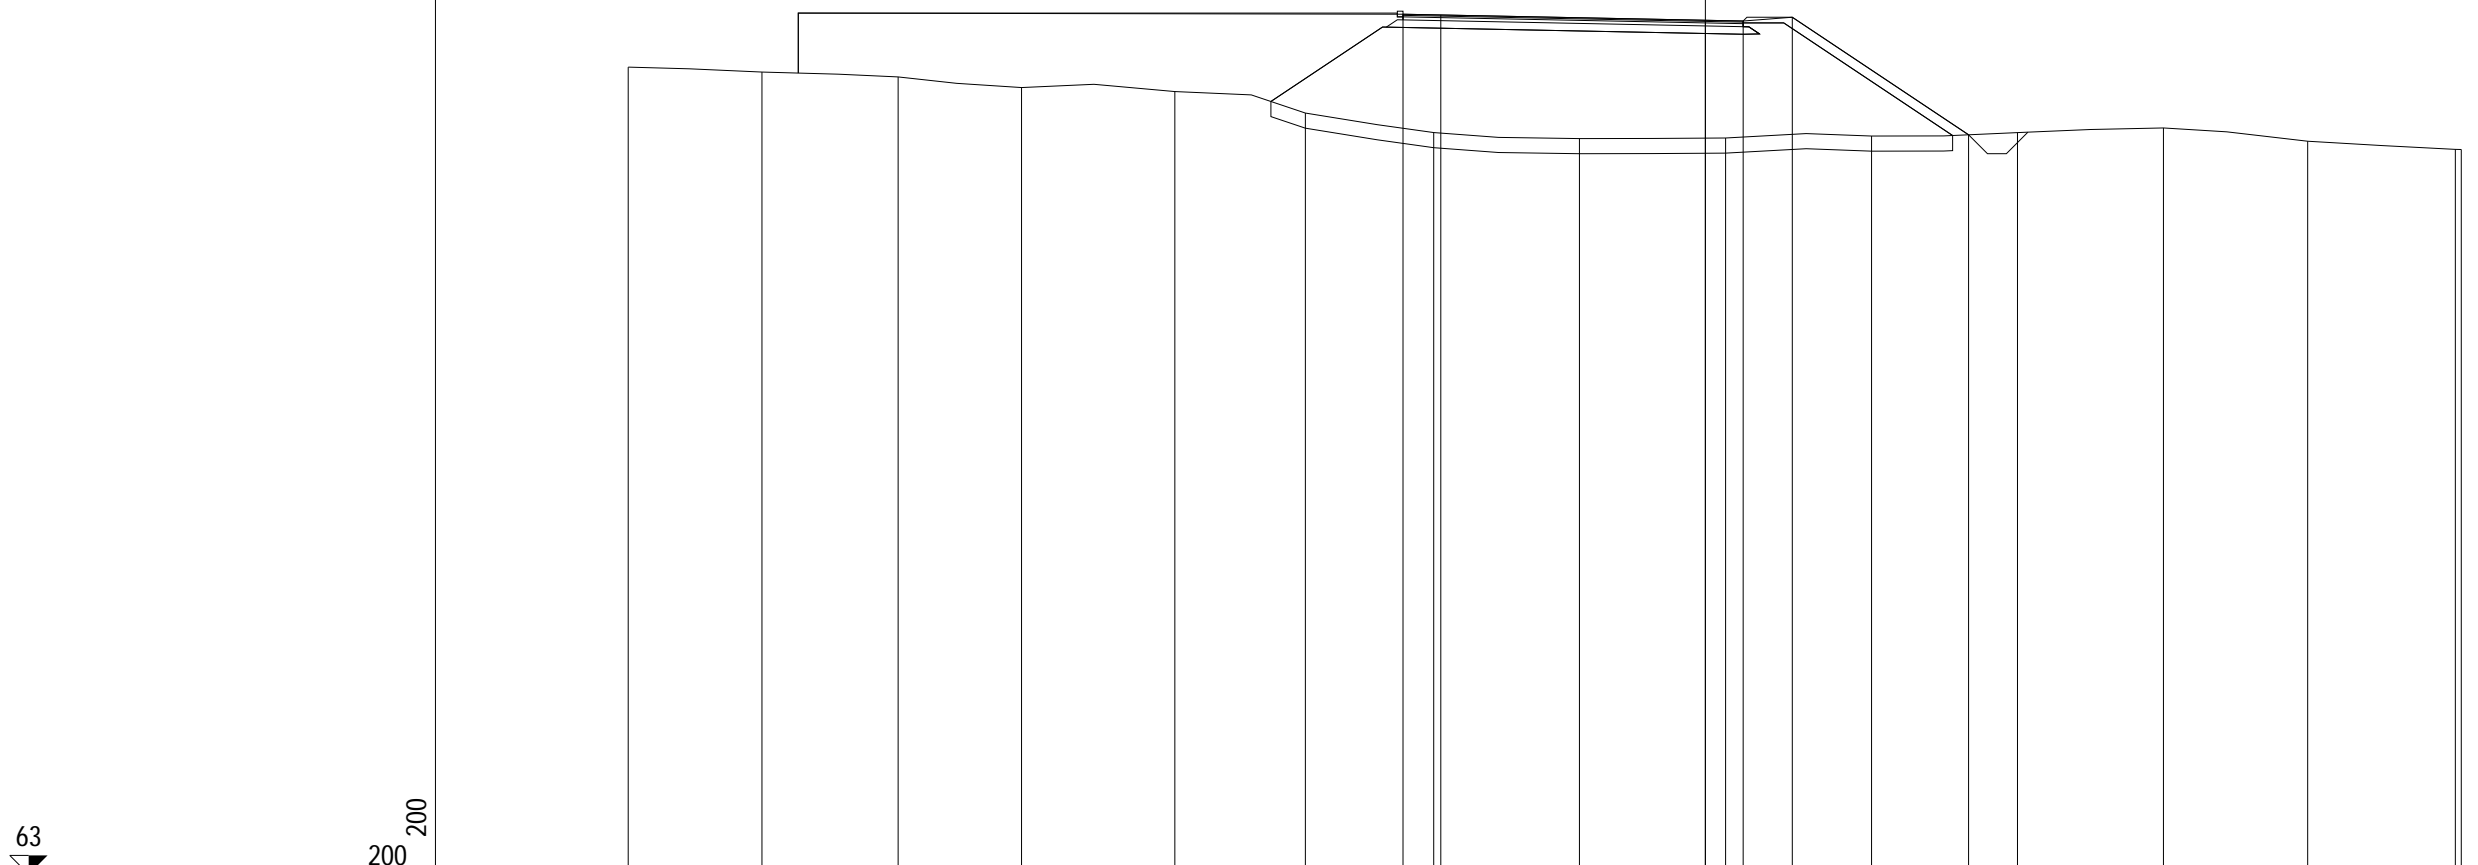

63

200
200


PROGRESSIVE TERRENO	-28.50	-24.96	-21.36	-18.09	-14.04	-10.58	-7.19	-3.33	0.54	4.40	8.26	12.12	15.94	19.84	20.00
PARZIALI TERRENO		3.54	3.60	3.27	4.05	3.46	3.39	3.86	3.87	3.86	3.86	3.86	3.82	3.90	0.16
QUOTE TERRENO	84.35	84.22	84.09	83.81	83.70	83.14	82.62	82.46	82.48	82.53	82.62	82.74	82.39	82.17	82.17
PROGRESSIVE PROGETTO							-8.00	-7.00	0.00	1.00	2.30		6.96		
PARZIALI PROGETTO							1.00	7.00	1.00	1.30	4.66				
QUOTE PROGETTO							85.75	85.73	85.59	85.57	85.67		82.56		

PROFILO Rotatoria 2

SEZIONE Rot2S2_5

PROGRESSIVA 76.33

A RILEVATO m² 54.30
 D BASE m² 0.72
 E FONDAZIONE m² 1.92
 SC SCOTICO m² 7.99
 V VEGETALE m² 38.65
 a USURA m 9.01
 b BINDER m 9.01

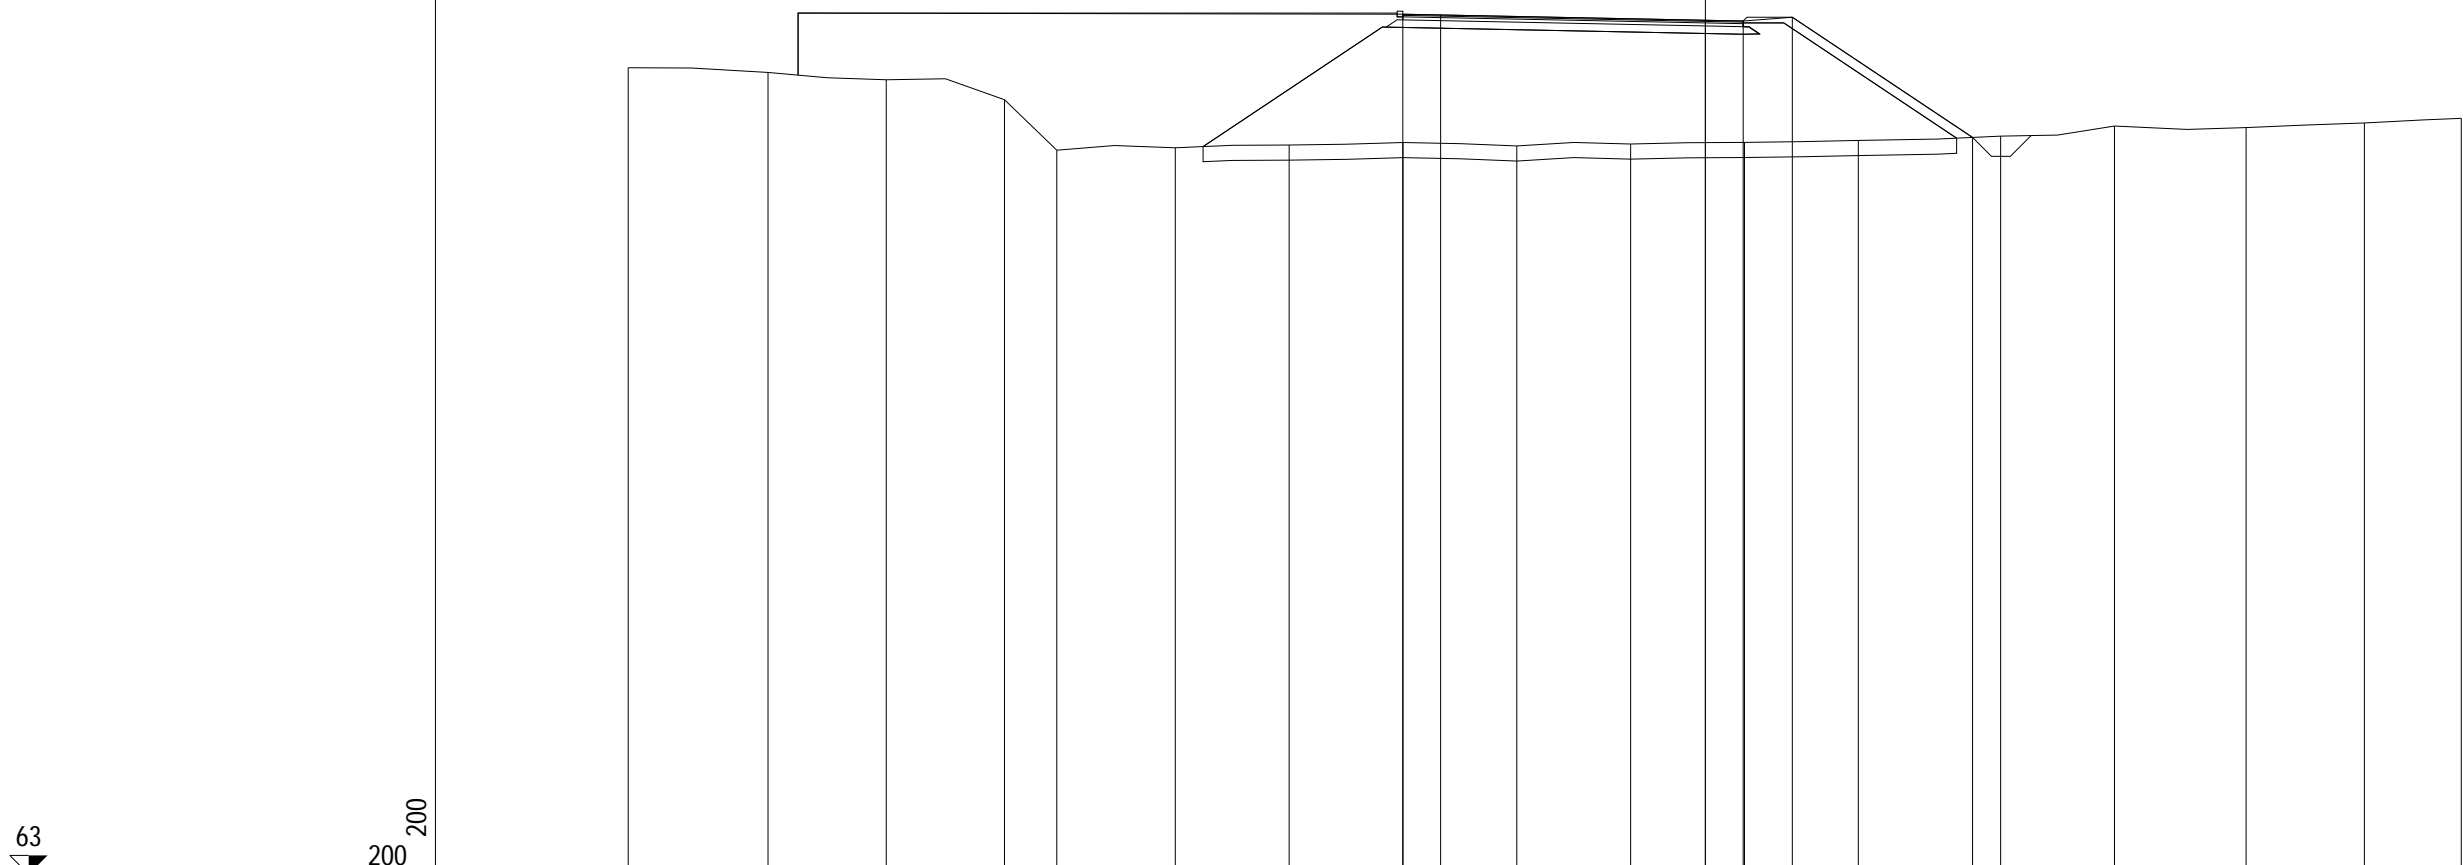

63

200
200


PROGRESSIVE TERRENO	-28.50	-24.80	-21.67	-18.54	-17.16	-14.02	-11.01	-8.00	-4.99	-1.98	1.03	4.05	7.81	10.82	14.31	17.44	20.00
PARZIALI TERRENO	3.70	3.13	3.13	1.38	3.14	3.01	3.01	3.01	3.01	3.01	3.02	3.76	3.01	3.49	3.13	2.56	
QUOTE TERRENO	84.33	84.21	84.02	83.49	82.15	82.22	82.29	82.36	82.27	82.32	82.36	82.41	82.53	82.79	82.75	82.87	83.00
PROGRESSIVE PROGETTO								-8.01			0.00		7.07				
PARZIALI PROGETTO								1.01	7.00		1.00	1.30	4.77				
QUOTE PROGETTO								85.75			85.59	85.57	85.67	82.49			

PROFILO Rotatoria 2

SEZIONE Rot2S2_6

PROGRESSIVA 88.16

A RILEVATO m² 55.79
 D BASE m² 0.72
 E FONDAZIONE m² 1.91
 SC SCOTICO m² 7.85
 V VEGETALE m² 38.47
 a USURA m 9.00
 b BINDER m 9.00

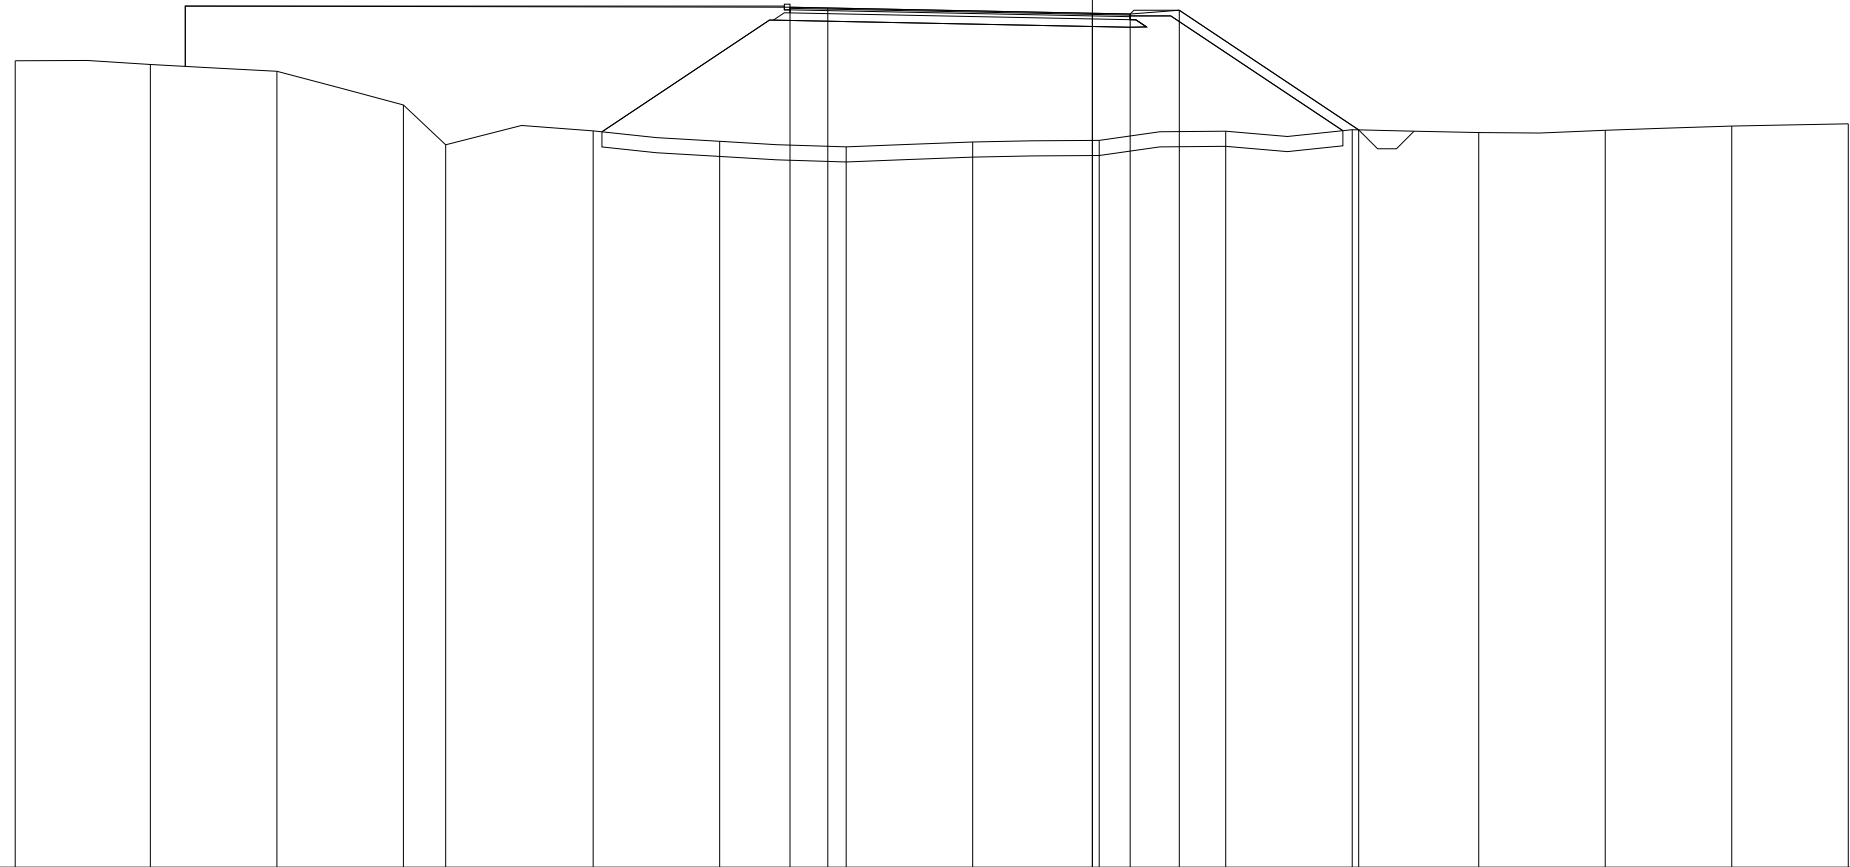

63

200
200


PROGRESSIVE TERRENO	-28.50	-24.92	-21.58	-18.23	-17.11	-13.21	-9.86	-6.51	-3.17	0.18	3.53	6.88	10.22	13.57	16.92	20.00
PARZIALI TERRENO		3.58	3.34	3.35	1.12	3.90	3.35	3.35	3.34	3.35	3.35	3.35	3.34	3.35	3.35	3.08
QUOTE TERRENO	84.33	84.24	84.06	83.16	82.11	82.48	82.20	82.06	82.19	82.23	82.47	82.51	82.43	82.49	82.61	82.67
PROGRESSIVE PROGETTO							-8.00	-7.00		0.00	1.00	2.30	7.05			
PARZIALI PROGETTO							1.00	7.00		1.00	1.30	4.75				
QUOTE PROGETTO							85.75	85.73		85.59	85.57	85.67	82.51			

PROFILO Rotatoria 2

SEZIONE Rot2S2_7

PROGRESSIVA 116.33

A RILEVATO m² 47.46
 D BASE m² 0.72
 E FONDAZIONE m² 1.91
 SC SCOTICO m² 7.33
 V VEGETALE m² 23.15
 a USURA m 9.00
 b BINDER m 9.00

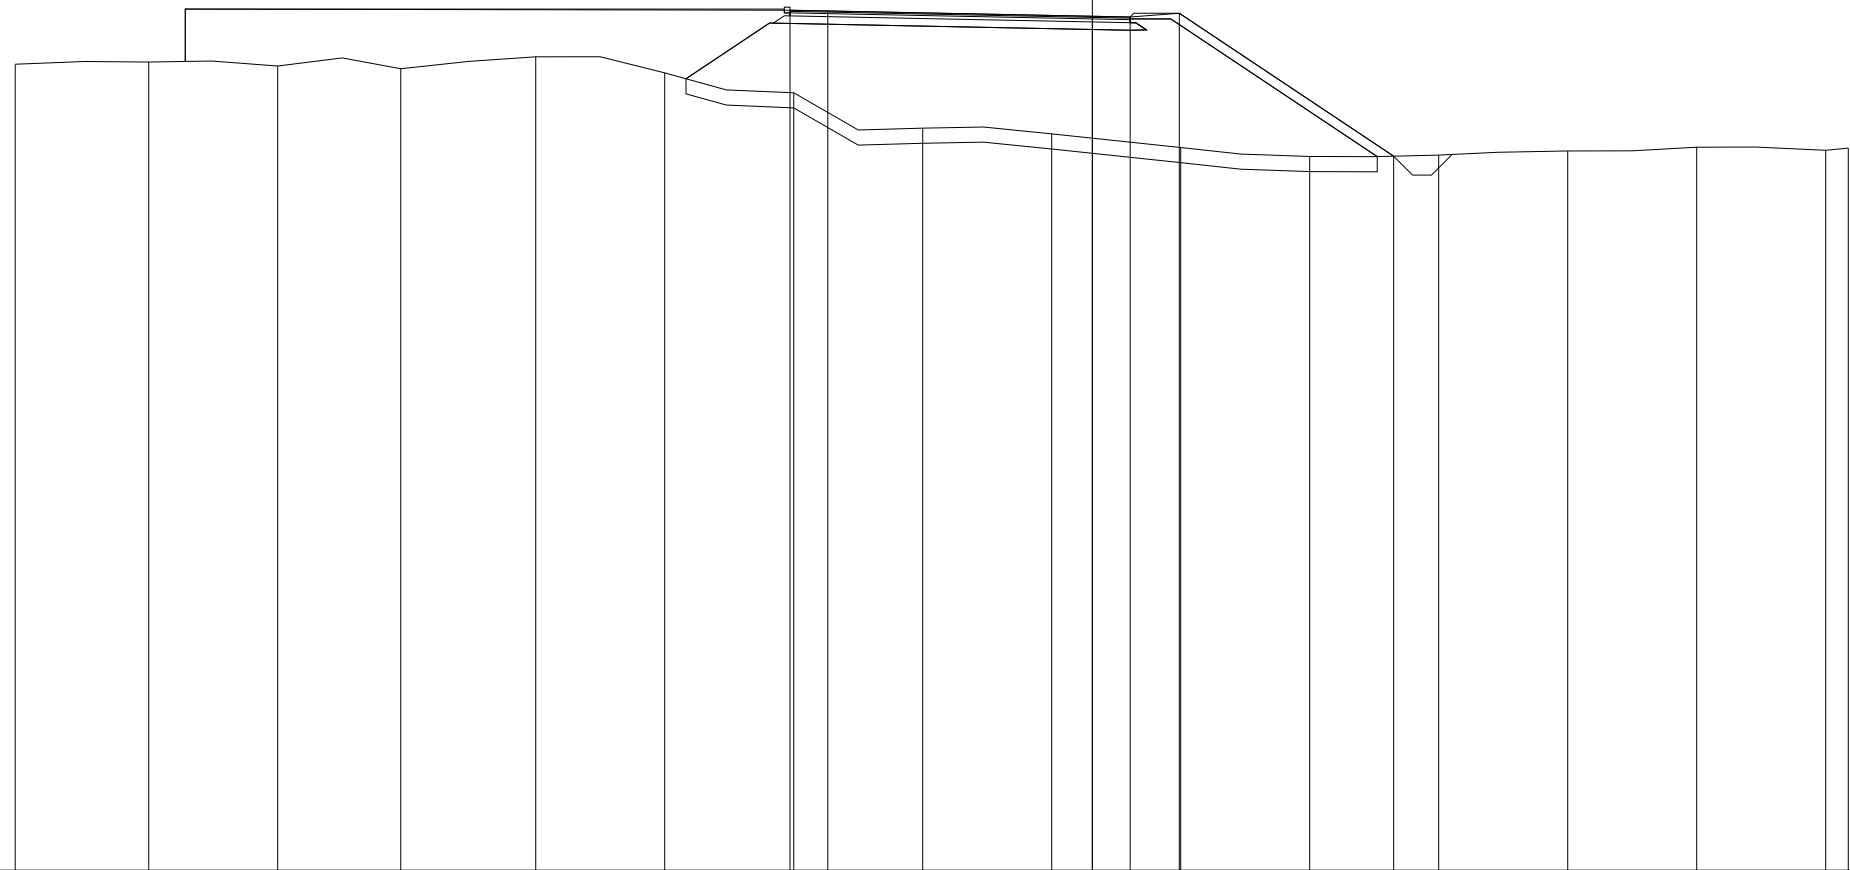

63

200 200


PROGRESSIVE TERRENO	-28.50	-24.97	-21.55	-18.30	-14.73	-11.32	-7.90	-4.49	-1.08	2.34	5.75	9.16	12.58	15.99	19.40	20.00
PARZIALI TERRENO		3.53	3.42	3.25	3.57	3.41	3.42	3.41	3.41	3.42	3.41	3.41	3.42	3.41	3.41	0.60
QUOTE TERRENO	84.32	84.38	84.27	84.20	84.52	84.09	83.57	82.63	82.48	82.12	81.88	81.92	82.03	82.13	82.04	82.10
PROGRESSIVE PROGETTO							-8.00	-7.00	0.00	1.00	2.30	7.97				
PARZIALI PROGETTO							1.00	7.00	1.00	1.30	5.67					
QUOTE PROGETTO							85.75	85.73	85.59	85.57	85.67	81.89				

PROFILO Rotatoria 2

SEZIONE Rot2S2_8

PROGRESSIVA 132.25

A RILEVATO m² 5.25
 D BASE m² 0.72
 E FONDAZIONE m² 1.86
 SC SCOTICO m² 3.35
 V VEGETALE m² 16.69
 a USURA m 9.00
 b BINDER m 9.00

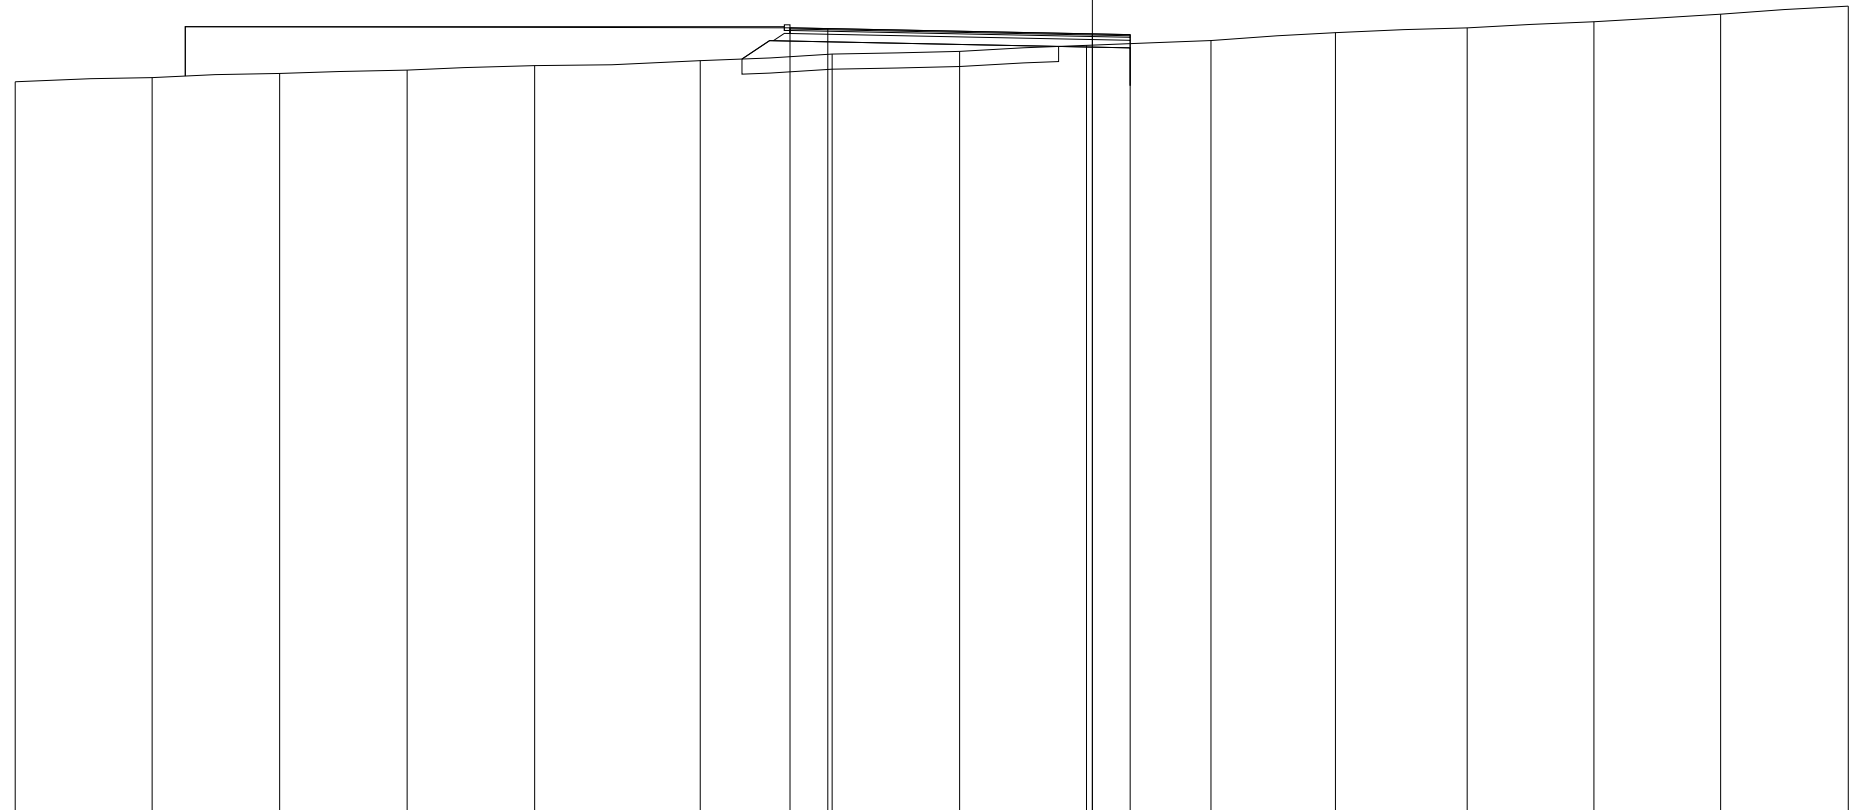

65

200 200


PROGRESSIVE TERRENO	-28.50	-24.88	-21.50	-18.13	-14.76	-10.38	-6.89	-3.51	-0.16	3.14	6.43	9.92	13.27	16.62	20.00
PARZIALI TERRENO	3.62	3.38	3.37	3.37	4.38	3.49	3.38	3.35	3.30	3.29	3.49	3.35	3.35	3.38	
QUOTE TERRENO	84.32	84.43	84.54	84.63	84.75	84.88	85.06	85.13	85.29	85.41	85.62	85.75	85.91	86.11	86.32
PROGRESSIVE PROGETTO							-8.00	-7.00	0.00	1.00					
PARZIALI PROGETTO							1.00	7.00	1.00						
QUOTE PROGETTO							85.75	85.73	85.59	85.57					

PROFILO Rotatoria 2

SEZIONE Rot2S2_9

PROGRESSIVA 156.33

A RILEVATO m² 55.15
 D BASE m² 0.72
 E FONDAZIONE m² 1.91
 SC SCOTICO m² 7.85
 V VEGETALE m² 28.99
 a USURA m 9.00
 b BINDER m 9.00

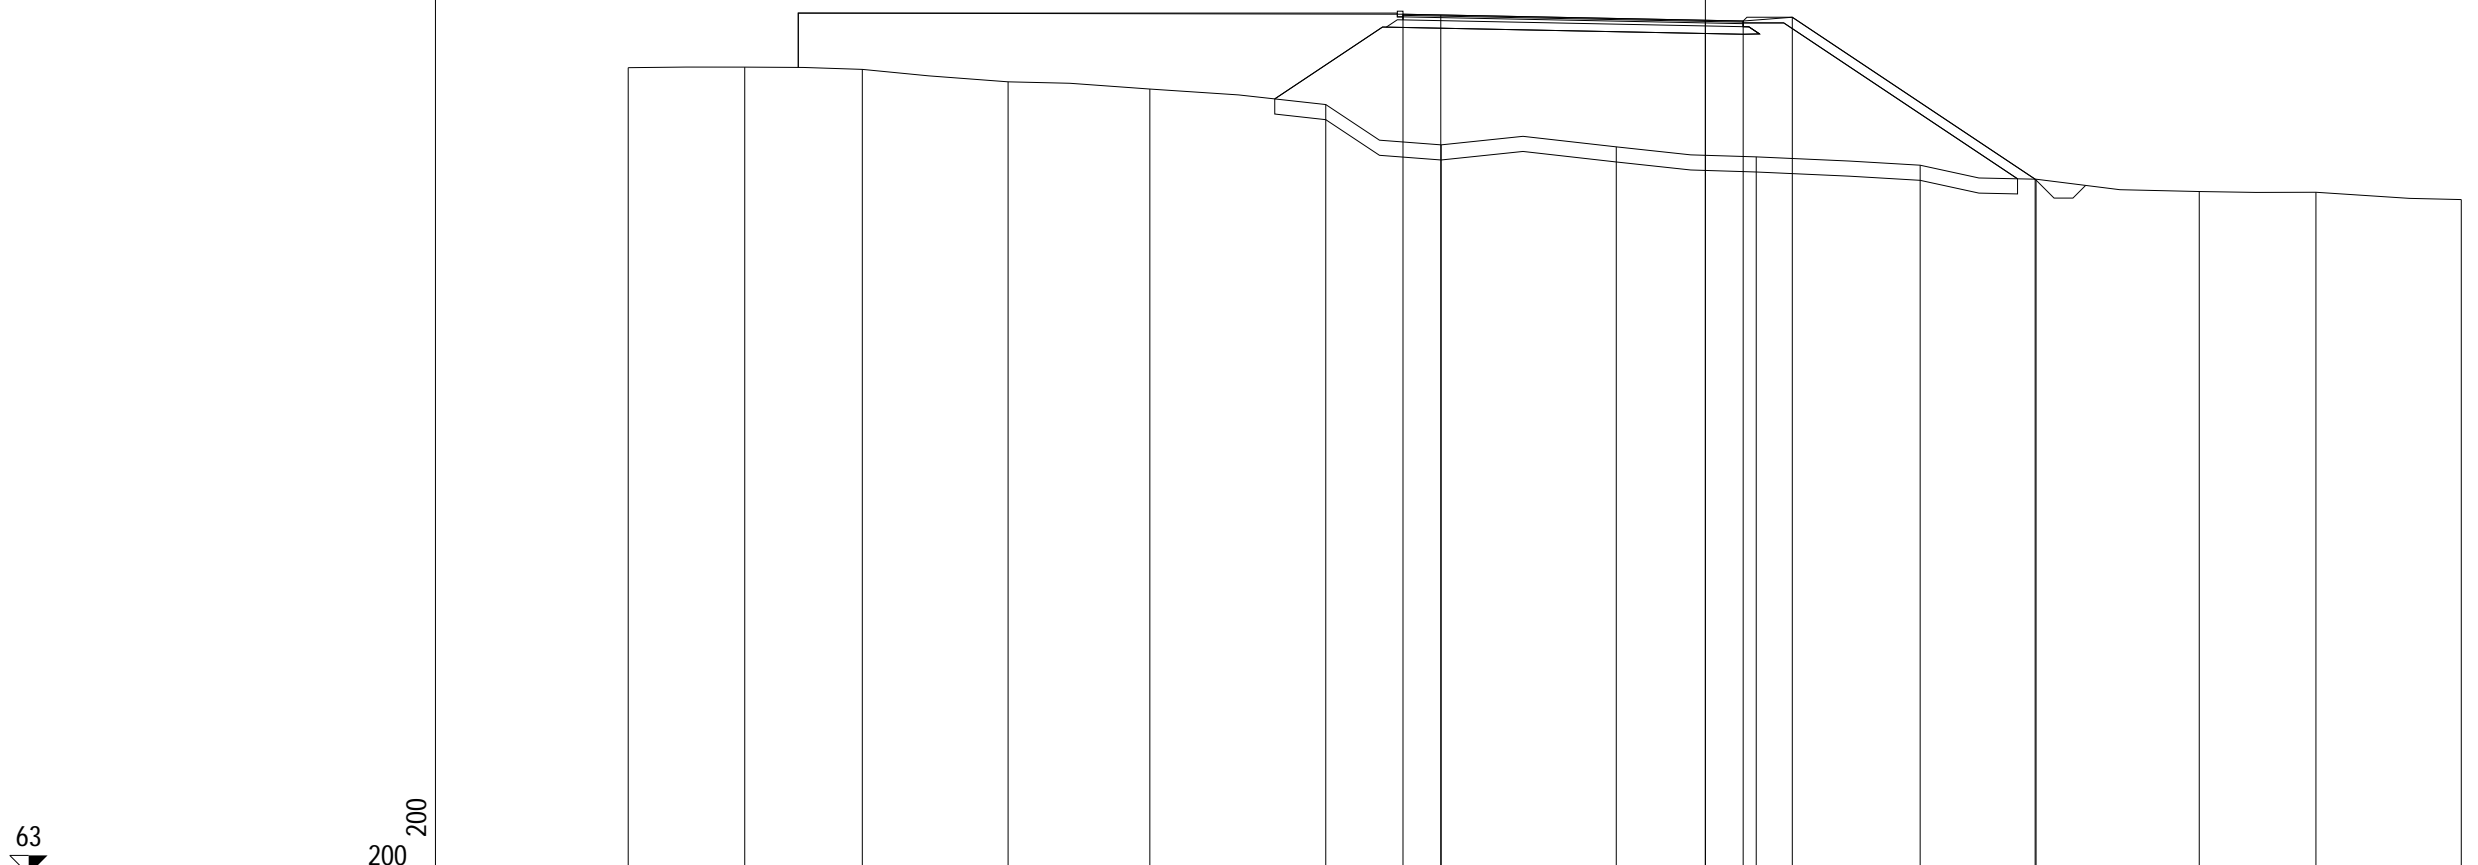


PROGRESSIVE TERRENO	-28.50	-25.42	-22.31	-18.45	-14.70	-10.04	-6.99	-2.36	1.35	5.68	8.75	13.07	16.15	20.00
PARZIALI TERRENO	3.08	3.11	3.86	3.75	4.66	3.05	4.63	3.71	4.33	3.07	4.32	3.08	3.85	
QUOTE TERRENO	84.34	84.35	84.29	83.96	83.77	83.36	82.29	82.24	81.98	81.76	81.39	81.06	81.04	80.85
PROGRESSIVE PROGETTO							-8.00	-7.00	0.00	1.00	2.30	8.73		
PARZIALI PROGETTO							1.00	7.00	1.00	1.30	6.43			
QUOTE PROGETTO							85.75	85.73	85.59	85.57	85.67	81.39		

PROFILO Rotatoria 2

SEZIONE Rot2S2_10

PROGRESSIVA 176.33

- A RILEVATO m² 58.67
- D BASE m² 0.72
- E FONDAZIONE m² 1.91
- SC SCOTICO m² 8.18
- V VEGETALE m² 41.48
- a USURA m 9.00
- b BINDER m 9.00

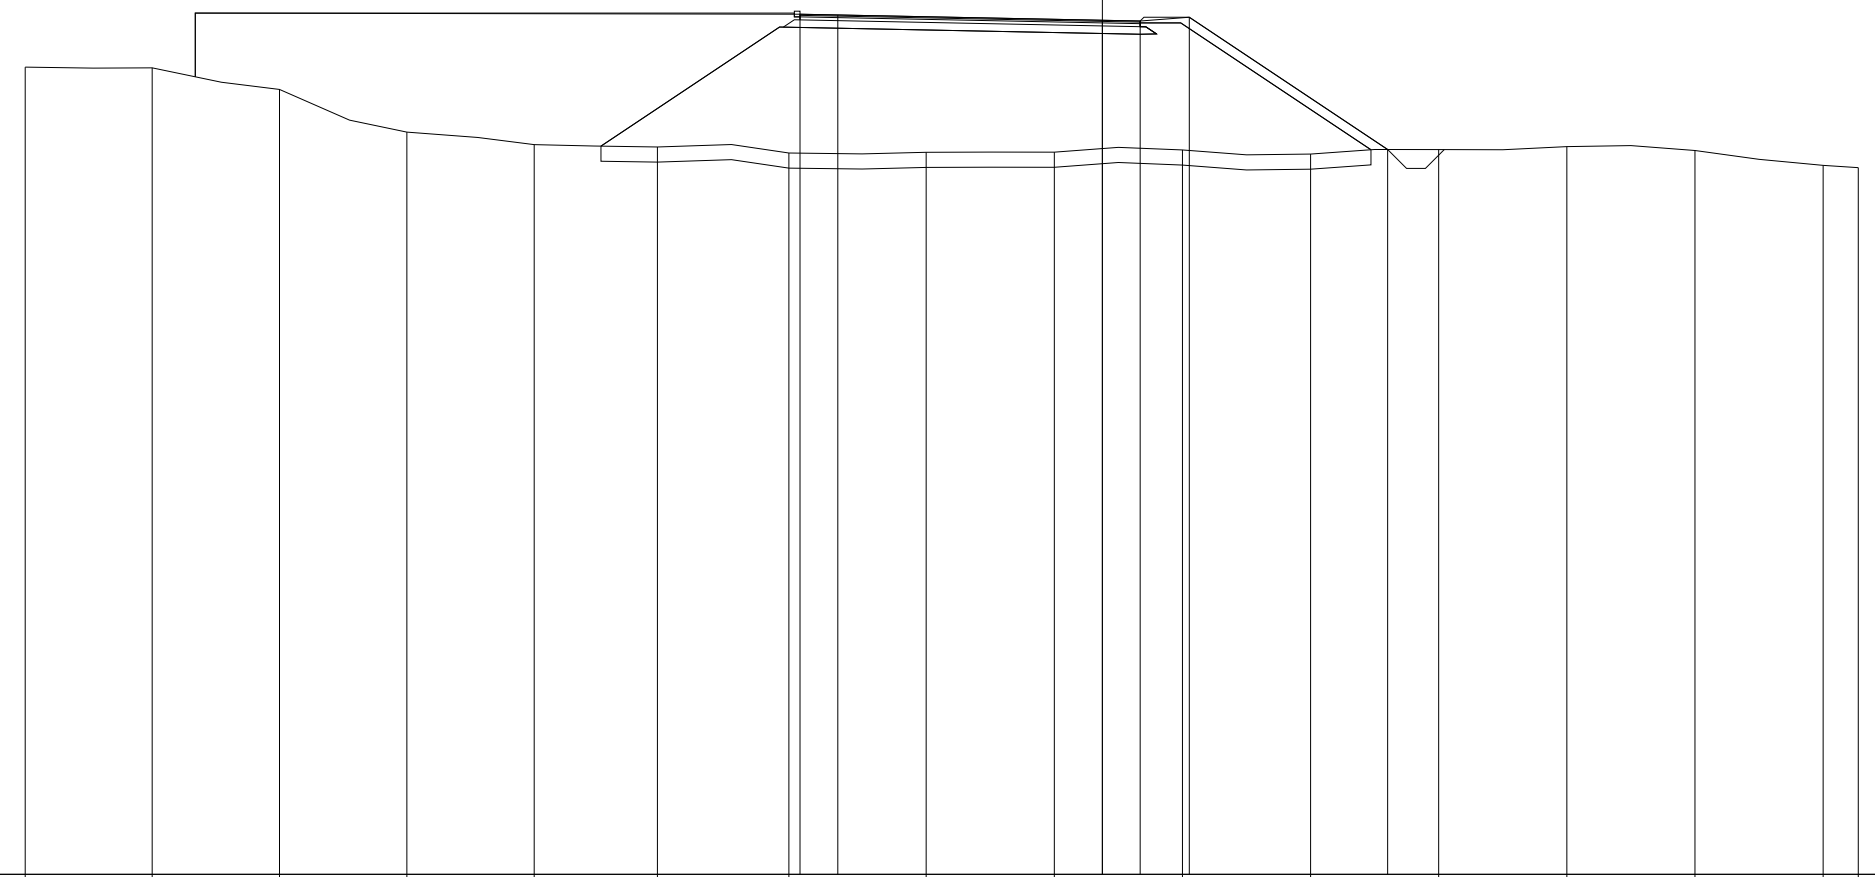

63

200 200

PROGRESSIVE TERRENO	-28.50	-25.14	-21.77	-18.40	-15.03	-11.77	-8.29	-4.66	-1.27	2.12	5.51	8.90	12.29	15.68	19.07	20.00
PARZIALI TERRENO		3.36	3.37	3.37	3.37	3.26	3.48	3.63	3.39	3.39	3.39	3.39	3.39	3.39	3.39	0.93
QUOTE TERRENO	84.35	84.33	83.76	82.63	82.30	82.24	82.08	82.10	82.10	82.16	82.05	82.17	82.25	82.15	81.75	81.69
PROGRESSIVE PROGETTO							-8.00	-7.00		0.00	1.00	2.30		7.55		
PARZIALI PROGETTO							1.00	7.00		1.00	1.30	5.25				
QUOTE PROGETTO							85.75	85.73		85.59	85.57	85.67		82.17		