

**CORRIDOIO PLURIMODALE ADRIATICO
ITINERARIO MAGLIE - SANTA MARIA DI LEUCA**

S.S. N° 275 "DI S. MARIA DI LEUCA"

LAVORI DI AMMODERNAMENTO E ADEGUAMENTO ALLA SEZ. B DEL D.M. 5.11.2001

S.S. 16 dal km 981+700 al km 985+386 - S.S. 275 dal Km 0+000 al km 37+000

1° Lotto: Dal Km 0+000 di prog. al Km 23+300 di prog.

PROGETTO DEFINITIVO

COD. BA283

PROGETTAZIONE: ANAS - COORDINAMENTO TERRITORIALE ADRIATICA

I PROGETTISTI

Ing. Alberto SANCHIRICO – Progettista e Coordinatore
Ing. Simona MASCIULLO – Progettista

COLLABORATORI

Geom. Andrea DELL'ANNA
Geom. Massimo MARTANO
Geom. Giuseppe CALO'

IL GEOLOGO

Dott. Pasquale SCORCIA

IL COORDINATORE DELLA SICUREZZA IN FASE DI PROGETTAZIONE

Ing. Alberto SANCHIRICO

IL RESPONSABILE DEL PROCEDIMENTO

Ing. Gianfranco PAGLIALUNGA

RESPONSABILE PROJECT MANAGEMENT PUGLIA

Ing. Nicola MARZI

ATTIVITA' DI SUPPORTO



Via Amendola 172/c - BARI
Direttore Tecnico
Prof. Ing. Matteo Ranieri

– Particolari Costruttivi e Decorativi
– Computi Metrici

**PROGETTO STRADALE
SVINCOLO 2 – CURSI
SEZIONI TRASVERSALI – STRADA LOCALE**

CODICE PROGETTO

PROGETTO LIV. PROG. N. PROG.

L0503A **D** **1701**

NOME FILE

V00_SV02_TRA_SZ01-11_A.dwg

CODICE
ELAB.

V00SV02TRASZ12

REVISIONE

SCALA:

A

1:200

REV.	DESCRIZIONE	DATA	REDATTO	VERIFICATO	APPROVATO
A	REVISIONE DEL PROGETTO DEFINITIVO	Giugno 2018			

PROFILO Strada Locale SV2


SEZIONE 1

PROGRESSIVA 0.00

64

200 200

MURO DI SOSTEGNO

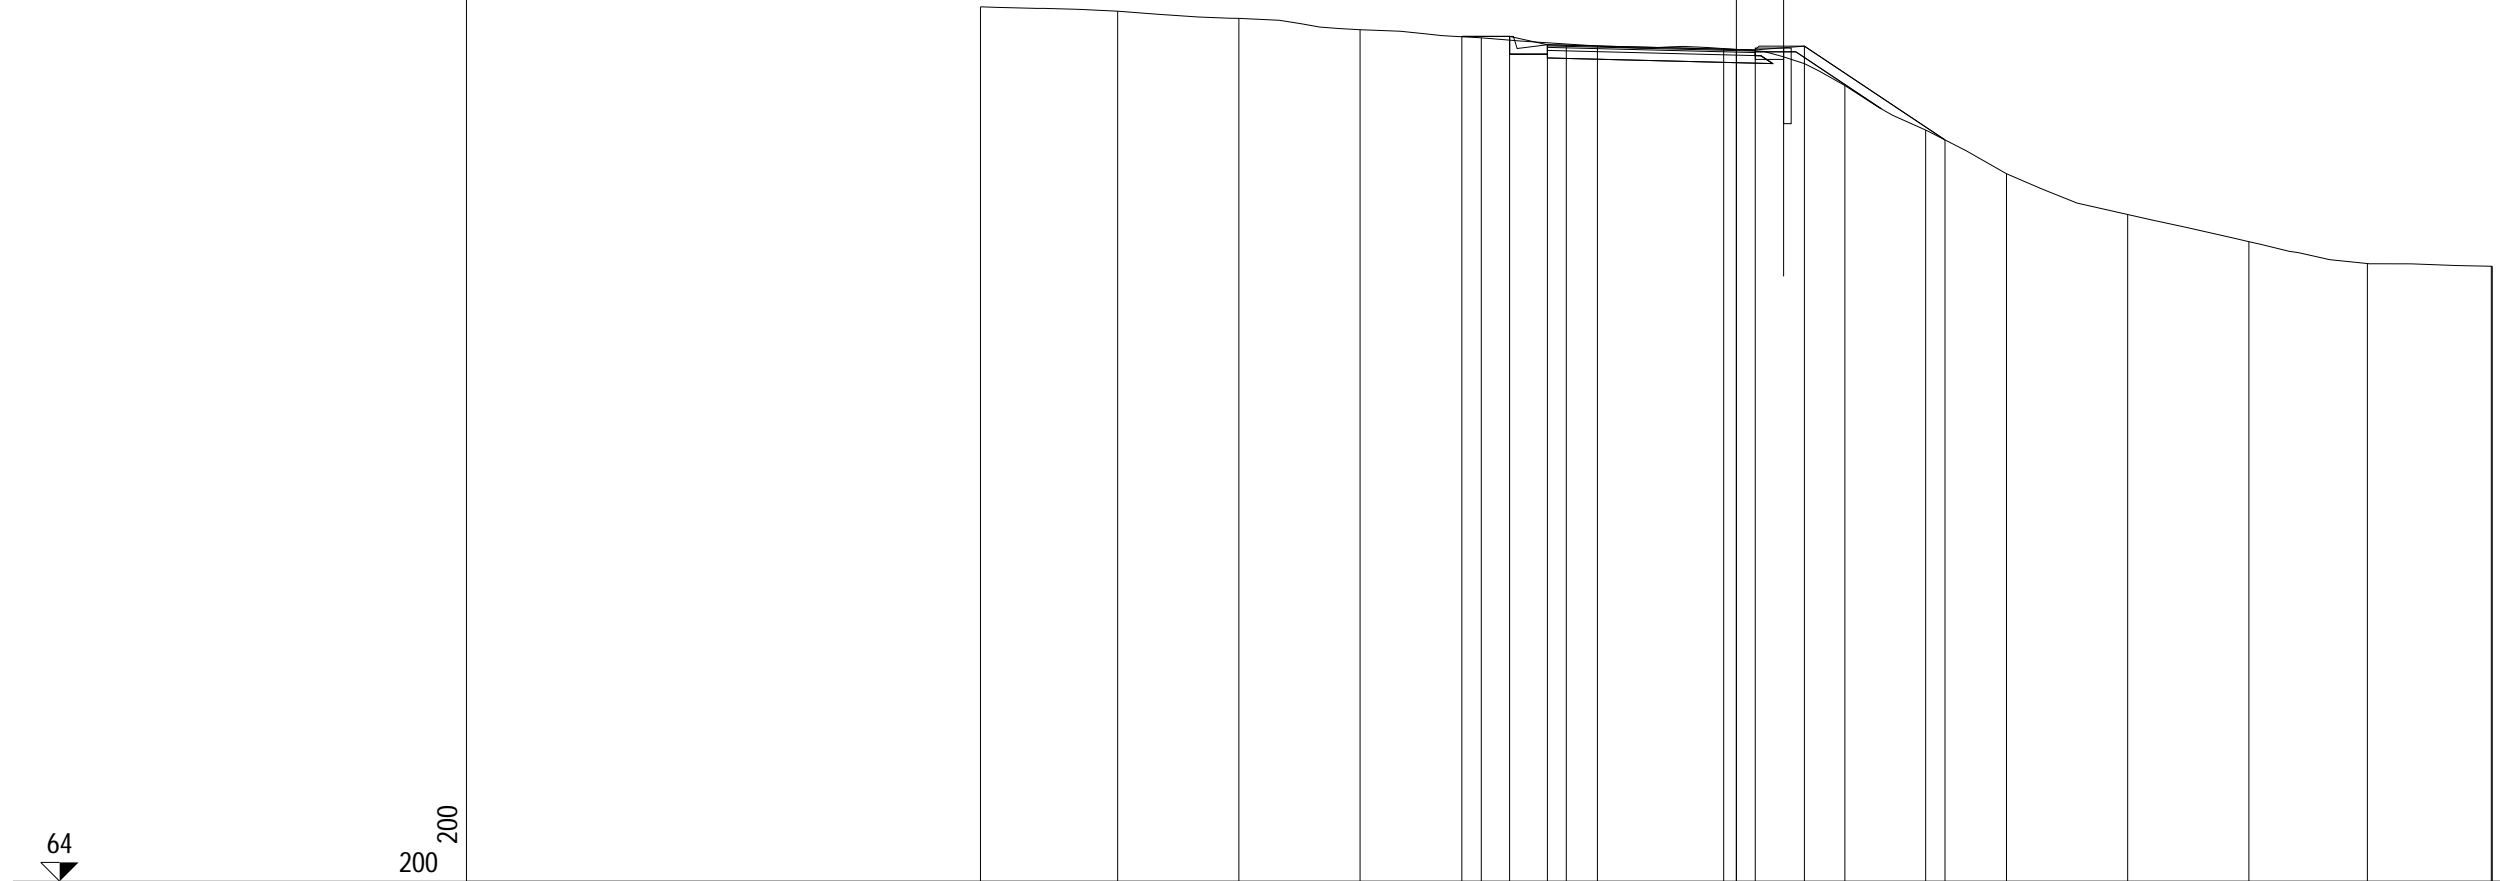

PROGRESSIVE TERRENO	20.00	16.37	13.16	9.96	-6.75	-3.68	-0.34	2.87	5.01	7.15	10.35	13.56	16.70	19.97	20.00
PARZIALI TERRENO		3.63	3.21	3.20	3.21	3.07	3.34	3.21	2.14	2.14	3.20	3.21	3.14	3.27	0.03
QUOTE TERRENO	87.13	87.02	86.82	86.52	86.31	86.09	86.03	85.05	83.87	82.72	81.64	80.92	80.34	80.27	80.27
PROGRESSIVE PROGETTO					-7.26	-6.00	-5.00	-4.50	0.00	0.50	1.80	5.52			
PARZIALI PROGETTO					1.26	1.00	0.50	4.50	0.50	1.30	3.72				
QUOTE PROGETTO					86.34	86.35	86.13	86.12	86.00	85.99	86.09	83.61			

