



# RAMPA 5

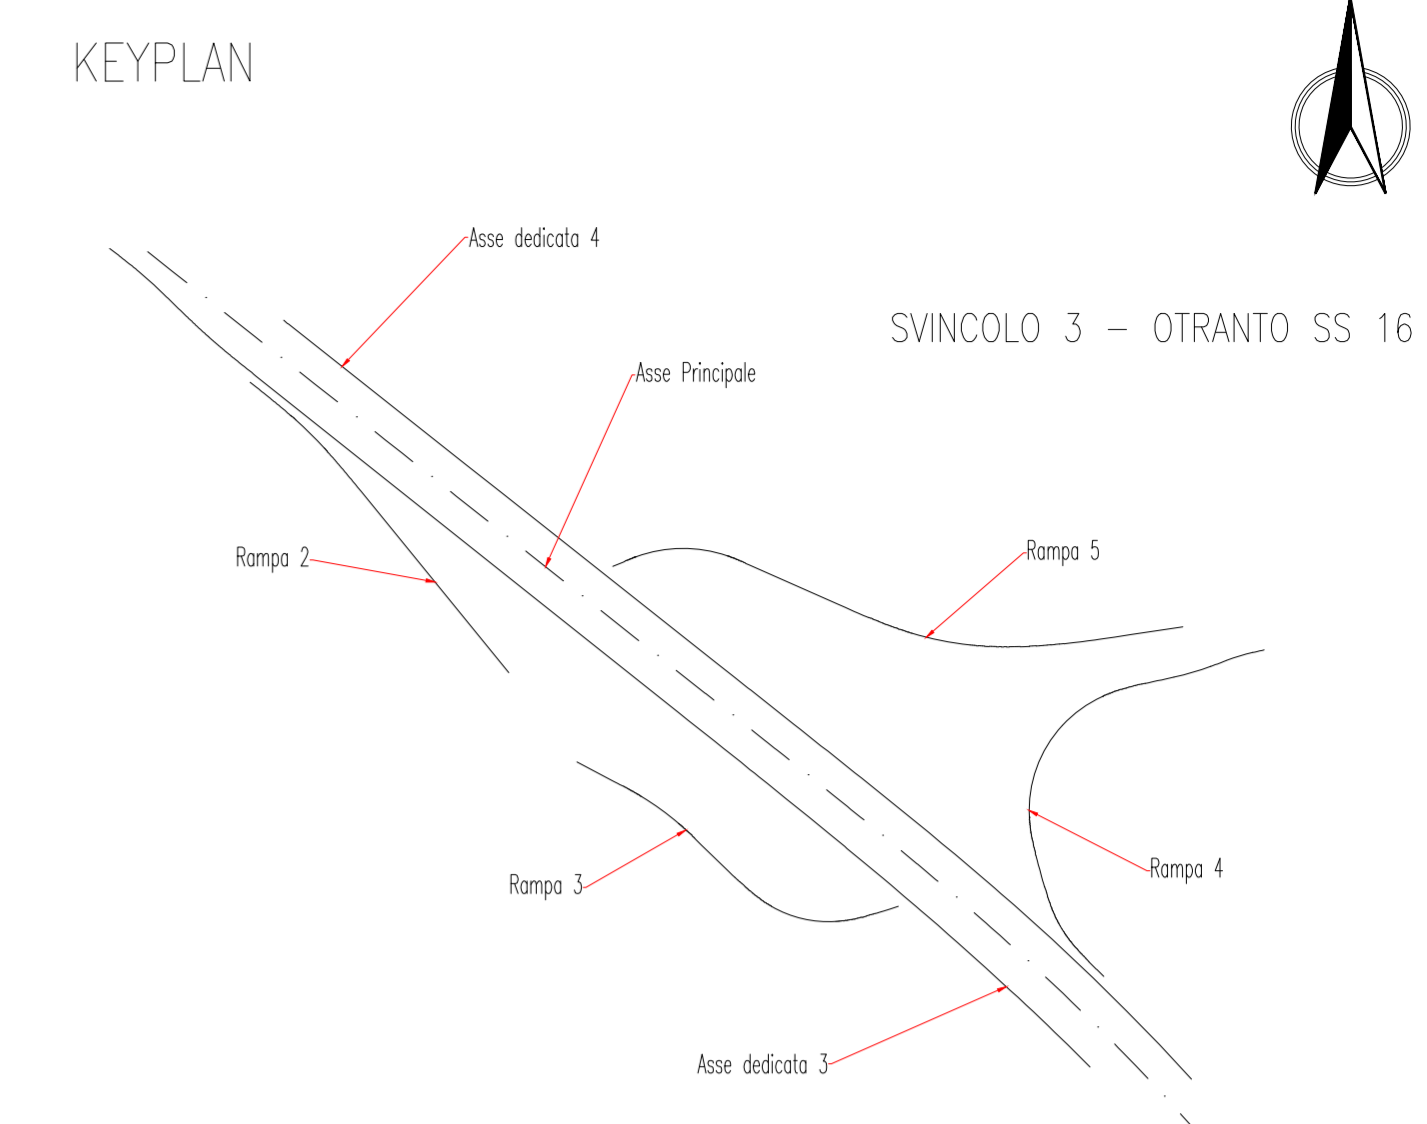

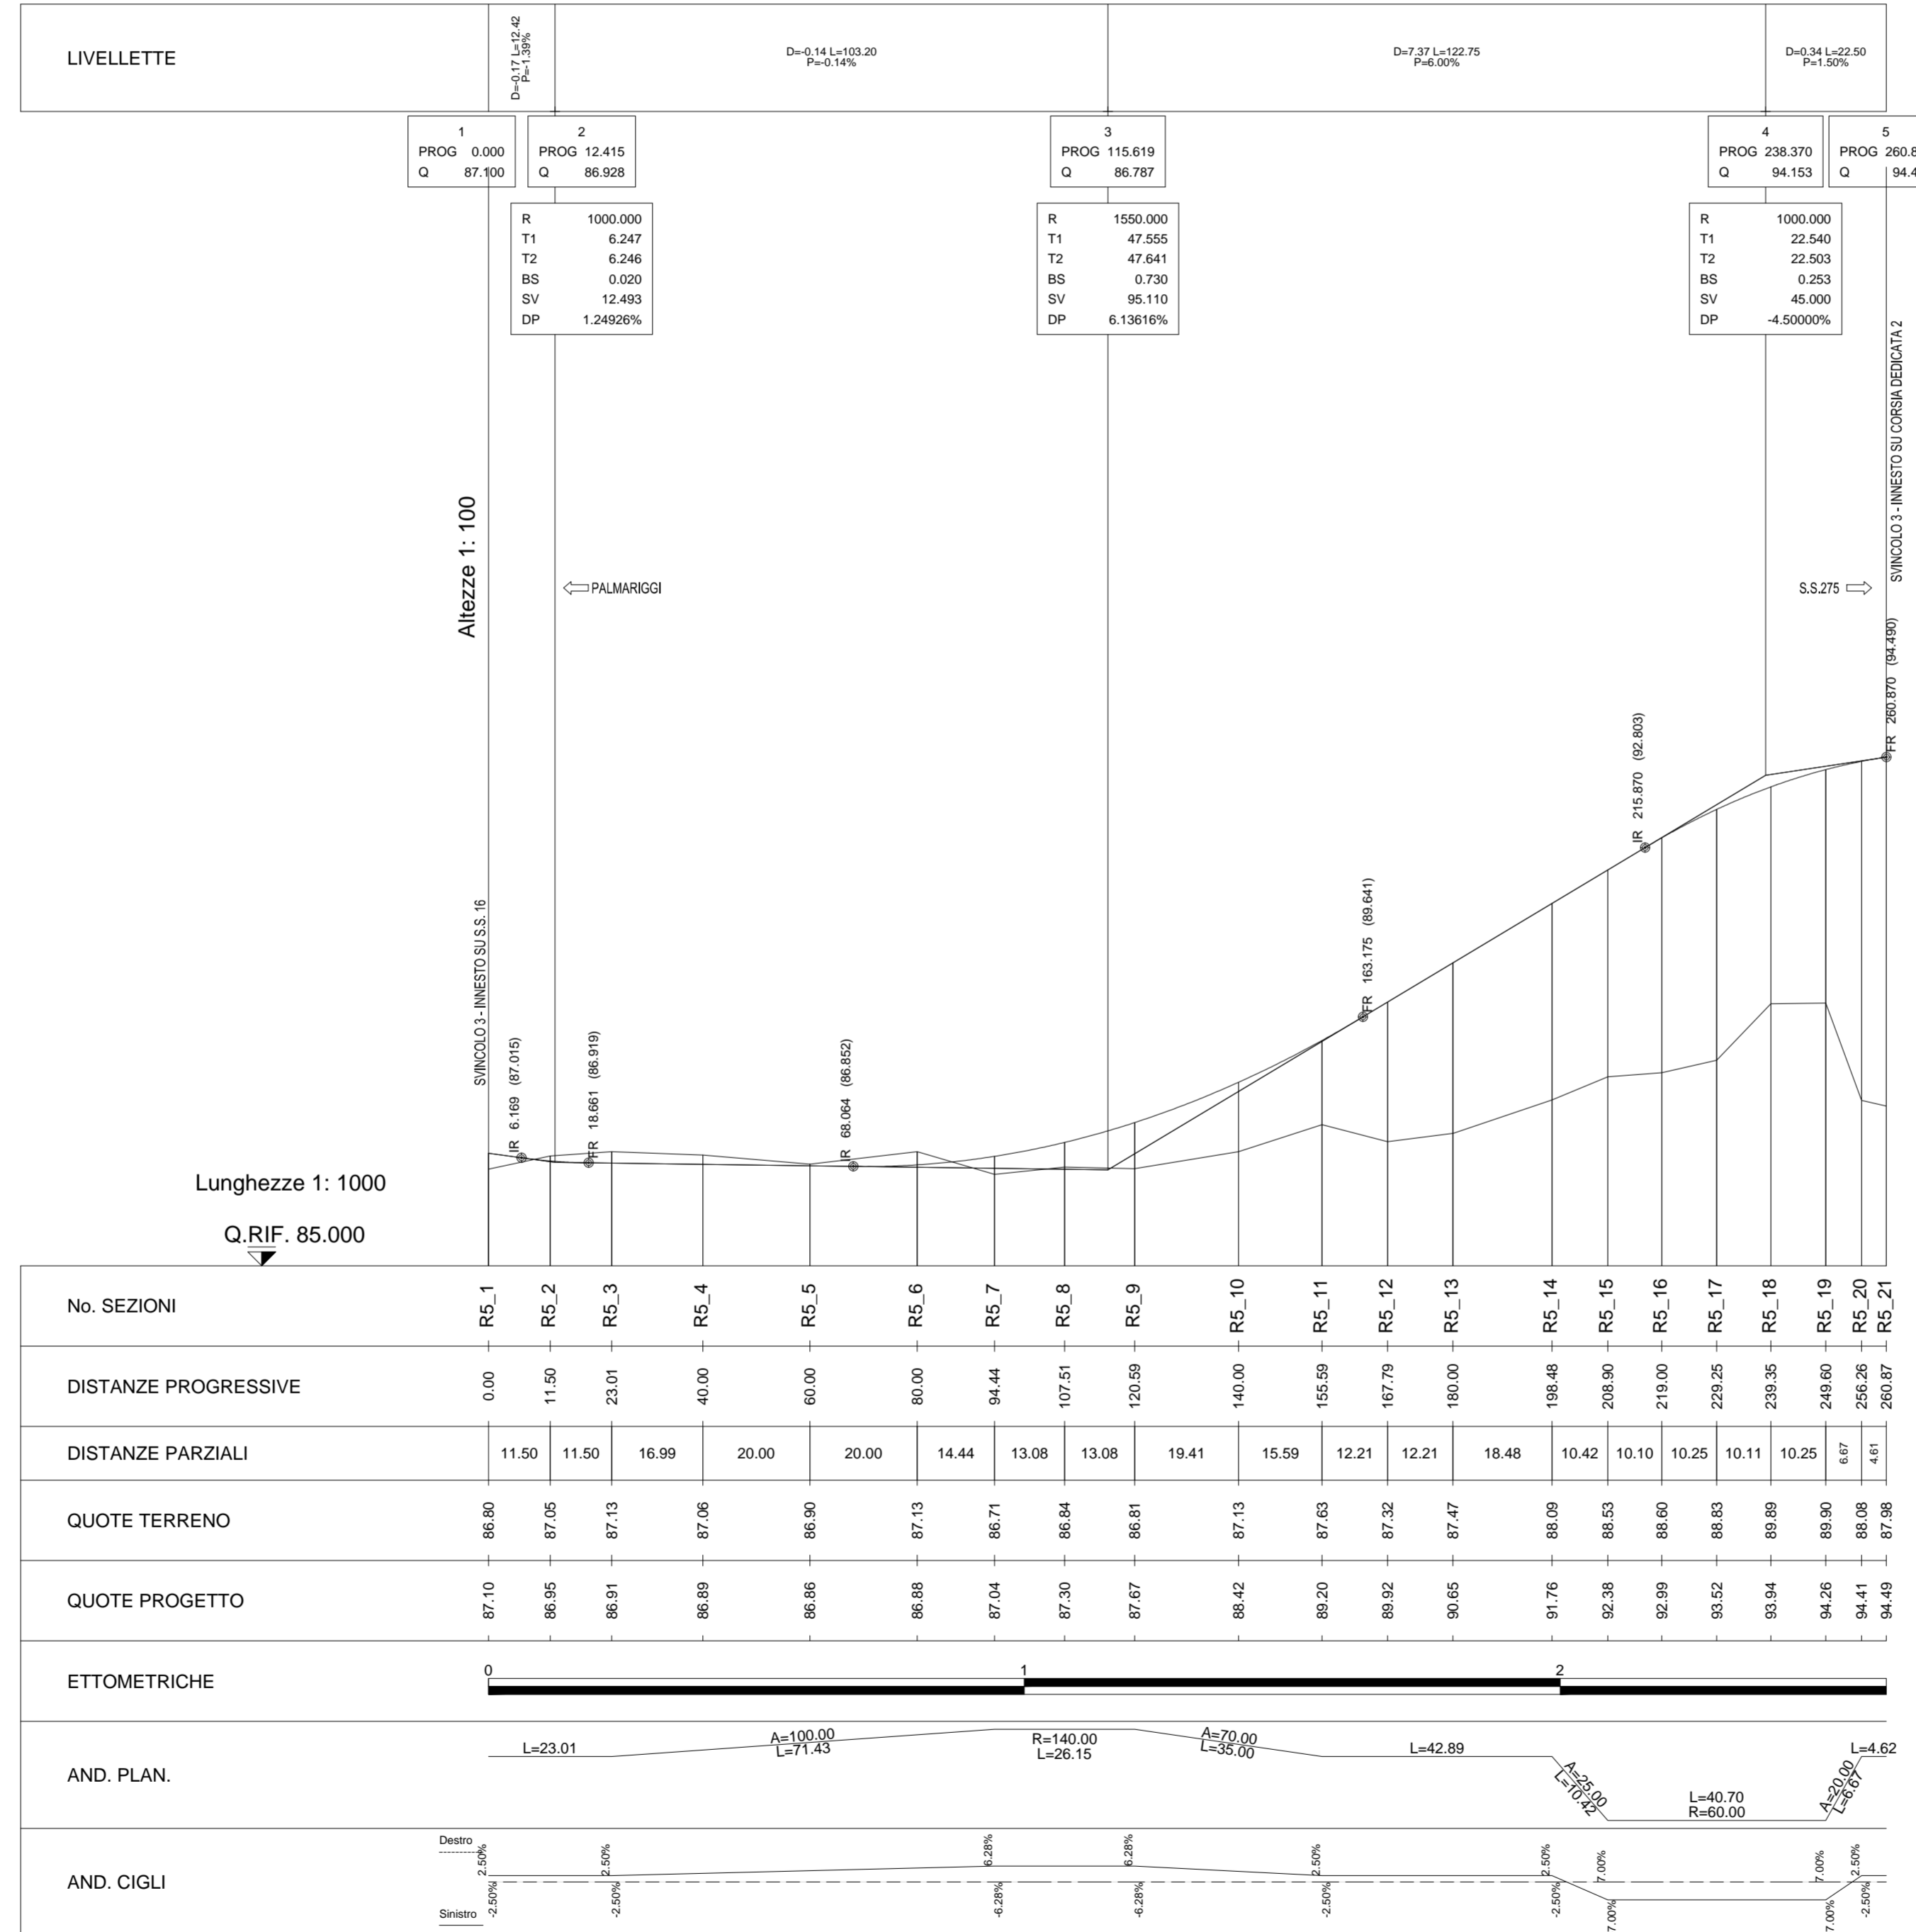

**90**

Direzione Progettazione e Realizzazione Lavori

**CORRIDOIO PLURIMODALE ADRIATICO**  
**ITINERARIO MAGLIE - SANTA MARIA DI LEUCA**  
**S.S. N° 275 "DI S. MARIA DI LEUCA"**  
**LAVORI DI AMMODERNAMENTO E ADEGUAMENTO ALLA SEZ. B DEL D.M. 5.11.2001**  
 S.S. 16 dal km 981+700 al km 985+386 - S.S. 275 dal Km 0+000 al km 37+000  
**1° Lotto: Dal Km 0+000 di prog. al Km 23+300 di prog.**

**PROGETTO DEFINITIVO**

COD. BA283

**PROGETTAZIONE:** ANAS - COORDINAMENTO TERRITORIALE ADRIATICA

<p><b>1 PROGETTISTI:</b>                  Ing. Alberto SANCHIRICO - Progettista e Coordinatore                  Ing. Simona MASCULLO - Progettista</p> <p><b>COLLABORATORI:</b>                  Geom. Andrea DELL'ANNA                  Geom. Massimo MARTANO                  Geom. Giuseppe CALO'</p> <p><b>IL GEOLOGO:</b>                  Dott. Pasquale SCORCIA</p> <p><b>IL COORDINATORE DELLA SICUREZZA IN FASE DI PROGETTAZIONE:</b>                  Ing. Alberto SANCHIRICO</p> <p><b>IL RESPONSABILE DEL PROCEDIMENTO:</b>                  Ing. Gianfranco PAGLIALUNGA</p> <p><b>RESPONSABILE PROJECT MANAGEMENT PUGLIA:</b>                  Ing. Nicola MARZI</p>	<p>ATTIVITA' DI SUPPORTO</p> <p><b>Gestione Appalti Management s.r.l.</b>                  Società di Ingegneria</p> <p><small>Sebbi Foglioli Via Man. 10 - 70126 Bari                  Sede Operativa Via Anzalone 17/18 - 70126 Bari                  P.IVA 02505490703</small></p> <p>- Tracciato</p>
---	--

**PROGETTO STRADALE**  
**SVINCOLO 3 - OTRANTO SS 16**  
**PROFILO LONGITUDINALE - RAMPA 5**

CODICE PROGETTO	NOME FILE	REVISIONE	SCALA:
PROGETTO Liv. PROG. N. PROG. L0503A D 1701	V00_SV03_TRA_FP02_B.dwg CODICE ELAB. V00SV03TRAFPO2	B	1:1000/100

REV.	DESCRIZIONE	DATA	REDATTO	VERIFICATO	APPROVATO
B	REVISIONE DEL PROGETTO DEFINITIVO DEL 2017	Giugno 2018			
A	REVISIONE DEL PROGETTO DEFINITIVO	Novembre 2017			