

**CORRIDOIO PLURIMODALE ADRIATICO  
ITINERARIO MAGLIE - SANTA MARIA DI LEUCA**

**S.S. N° 275 "DI S. MARIA DI LEUCA"**

**LAVORI DI AMMODERNAMENTO E ADEGUAMENTO ALLA SEZ. B DEL D.M. 5.11.2001**

S.S. 16 dal km 981+700 al km 985+386 - S.S. 275 dal Km 0+000 al km 37+000

**1° Lotto: Dal Km 0+000 di prog. al Km 23+300 di prog.**

**PROGETTO DEFINITIVO**

COD. BA283

**PROGETTAZIONE: ANAS - COORDINAMENTO TERRITORIALE ADRIATICA**

**I PROGETTISTI**

Ing. Alberto SANCHIRICO – Progettista e Coordinatore  
Ing. Simona MASCIULLO – Progettista

**COLLABORATORI**

Geom. Andrea DELL'ANNA  
Geom. Massimo MARTANO  
Geom. Giuseppe CALO'

**IL GEOLOGO**

Dott. Pasquale SCORCIA

**IL COORDINATORE DELLA SICUREZZA IN FASE DI PROGETTAZIONE**

Ing. Alberto SANCHIRICO

**IL RESPONSABILE DEL PROCEDIMENTO**

Ing. Gianfranco PAGLIALUNGA

**RESPONSABILE PROJECT MANAGEMENT PUGLIA**

Ing. Nicola MARZI

**ATTIVITA' DI SUPPORTO**



Via Amendola 172/G - BARI  
Direttore Tecnico  
Prof. Ing. Matteo Ranieri

– Particolari Costruttivi e Decorativi  
– Computi Metrici

**PROGETTO STRADALE  
SVINCOLO 3 – OTRANTO SS16  
SEZIONI TRASVERSALI – RAMPA 2**

**CODICE PROGETTO**

PROGETTO                      LIV. PROG.      N. PROG.

L0503A    D    1701

**NOME FILE**

V00\_SV03\_TRA\_SZ01-04\_A.dwg

CODICE ELAB. V00SV03TRASZ01

**REVISIONE**

**SCALA:**

A

1:200

| REV. | DESCRIZIONE                       | DATA        | REDATTO | VERIFICATO | APPROVATO |
|------|-----------------------------------|-------------|---------|------------|-----------|
| A    | REVISIONE DEL PROGETTO DEFINITIVO | Giugno 2018 |         |            |           |
|      |                                   |             |         |            |           |

PROFILO RAMPA 2

SEZIONE R2\_1

PROGRESSIVA 0.00

a USURA m 5.50  
c BINDER m 5.50

OPERA D'ARTE  
DI PROGETTO

77

200  
200

|                      |        |        |        |        |       |                |       |       |       |       |       |       |       |       |
|----------------------|--------|--------|--------|--------|-------|----------------|-------|-------|-------|-------|-------|-------|-------|-------|
| PROGRESSIVE TERRENO  | -20.00 | -16.74 | -13.70 | -10.29 | -7.22 | -4.03          | -1.01 | 2.02  | 5.03  | 8.08  | 11.77 | 14.90 | 17.92 | 20.00 |
| PARZIALI TERRENO     | 3.26   | 3.04   | 3.41   | 1.71   | 3.03  | 1.03           | 3.51  | 3.03  | 3.01  | 3.05  | 3.69  | 3.13  | 3.02  | 2.08  |
| QUOTE TERRENO        | 86.39  | 85.74  | 85.71  | 85.83  | 86.22 | 86.92          | 86.06 | 85.99 | 85.87 | 86.05 | 86.59 | 86.69 | 86.69 | 86.72 |
| PROGRESSIVE PROGETTO |        |        |        |        |       | -4.25          | 0.00  | 1.25  |       |       |       |       |       |       |
| PARZIALI PROGETTO    |        |        |        |        |       | 0.50           | 3.75  | 1.25  |       |       |       |       |       |       |
| QUOTE PROGETTO       |        |        |        |        |       | 94.44<br>94.46 | 94.61 | 94.66 |       |       |       |       |       |       |

PROFILO RAMPA 2

SEZIONE R2\_2

PROGRESSIVA 0.50

a USURA m 5.50  
c BINDER m 5.50

OPERA D'ARTE  
DI PROGETTO

77

200  
200

|                      |        |        |        |       |                |       |       |       |       |       |       |       |       |       |
|----------------------|--------|--------|--------|-------|----------------|-------|-------|-------|-------|-------|-------|-------|-------|-------|
| PROGRESSIVE TERRENO  | -20.00 | -16.49 | -13.07 | -8.98 | -5.81          | -3.53 | -0.19 | 2.84  | 5.87  | 8.89  | 11.92 | 14.95 | 17.98 | 20.00 |
| PARZIALI TERRENO     | 3.51   | 3.42   | 4.09   | 3.17  | 2.28           | 3.34  | 3.03  | 3.03  | 3.02  | 3.03  | 3.03  | 3.03  | 2.02  |       |
| QUOTE TERRENO        | 86.04  | 85.65  | 85.76  | 85.96 | 87.11          | 86.10 | 85.94 | 85.89 | 86.00 | 86.46 | 86.70 | 86.67 | 86.71 | 86.73 |
| PROGRESSIVE PROGETTO |        |        |        |       |                | -4.25 | 0.00  | 1.25  |       |       |       |       |       |       |
| PARZIALI PROGETTO    |        |        |        |       | 0.50           | 3.75  | 1.25  |       |       |       |       |       |       |       |
| QUOTE PROGETTO       |        |        |        |       | 94.44<br>94.46 |       | 94.61 | 94.66 |       |       |       |       |       |       |




PROFILO RAMPA 2

SEZIONE R2\_4

PROGRESSIVA 21.85

|              |                |       |
|--------------|----------------|-------|
| A RILEVATO   | m <sup>2</sup> | 41.84 |
| D BASE       | m <sup>2</sup> | 0.48  |
| E FONDAZIONE | m <sup>2</sup> | 1.25  |
| SC SCOTICO   | m <sup>2</sup> | 3.41  |
| a USURA      | m              | 5.98  |
| c BINDER     | m              | 5.98  |
| v VEGETALE   | m              | 2.90  |

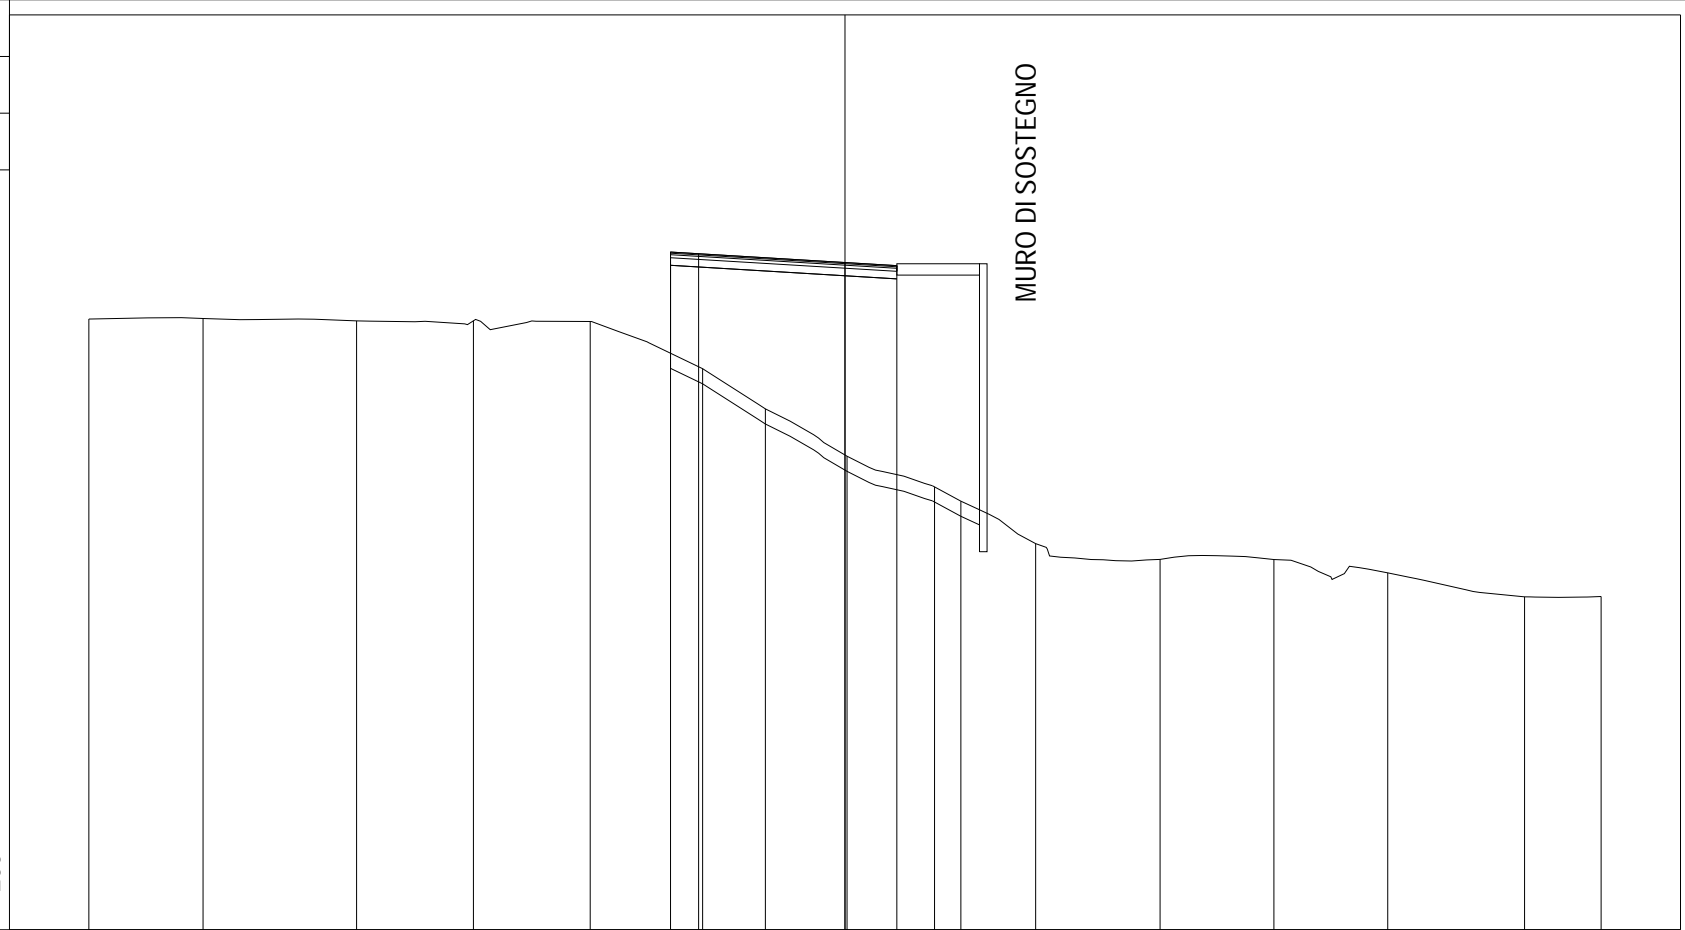

200 200

|                      |        |        |        |       |       |       |       |       |       |       |       |       |       |       |       |       |
|----------------------|--------|--------|--------|-------|-------|-------|-------|-------|-------|-------|-------|-------|-------|-------|-------|-------|
| PROGRESSIVE TERRENO  | -20.00 | -16.98 | -12.92 | -9.83 | -6.74 | -3.77 | -2.11 | 0.05  | 2.37  | 3.07  | 5.04  | 8.33  | 11.35 | 14.36 | 17.98 | 20.00 |
| PARZIALI TERRENO     |        | 3.02   | 4.06   | 3.09  | 3.09  | 2.97  | 1.66  | 2.16  | 2.32  | 0.70  | 1.97  | 3.29  | 3.02  | 3.01  | 3.62  | 2.02  |
| QUOTE TERRENO        | 93.15  | 93.17  | 93.11  | 93.11 | 93.09 | 91.84 | 90.78 | 89.53 | 87.02 | 88.34 | 87.21 | 86.80 | 86.79 | 86.44 | 85.81 | 85.81 |
| PROGRESSIVE PROGETTO |        |        |        |       |       | -4.61 | -3.87 | 0.00  | 1.37  |       |       |       |       |       |       |       |
| PARZIALI PROGETTO    |        |        |        |       |       | 0.74  | 3.87  | 1.37  |       |       |       |       |       |       |       |       |
| QUOTE PROGETTO       |        |        |        |       |       | 94.93 | 94.88 | 94.65 | 94.57 |       |       |       |       |       |       |       |


PROFILO RAMPA 2

SEZIONE R2\_5

PROGRESSIVA 26.53

|              |                |       |
|--------------|----------------|-------|
| A RILEVATO   | m <sup>2</sup> | 50.63 |
| D BASE       | m <sup>2</sup> | 0.49  |
| E FONDAZIONE | m <sup>2</sup> | 1.29  |
| SC SCOTICO   | m <sup>2</sup> | 3.54  |
| a USURA      | m              | 6.14  |
| c BINDER     | m              | 6.14  |
| v VEGETALE   | m              | 3.02  |

77  
  
 200 200

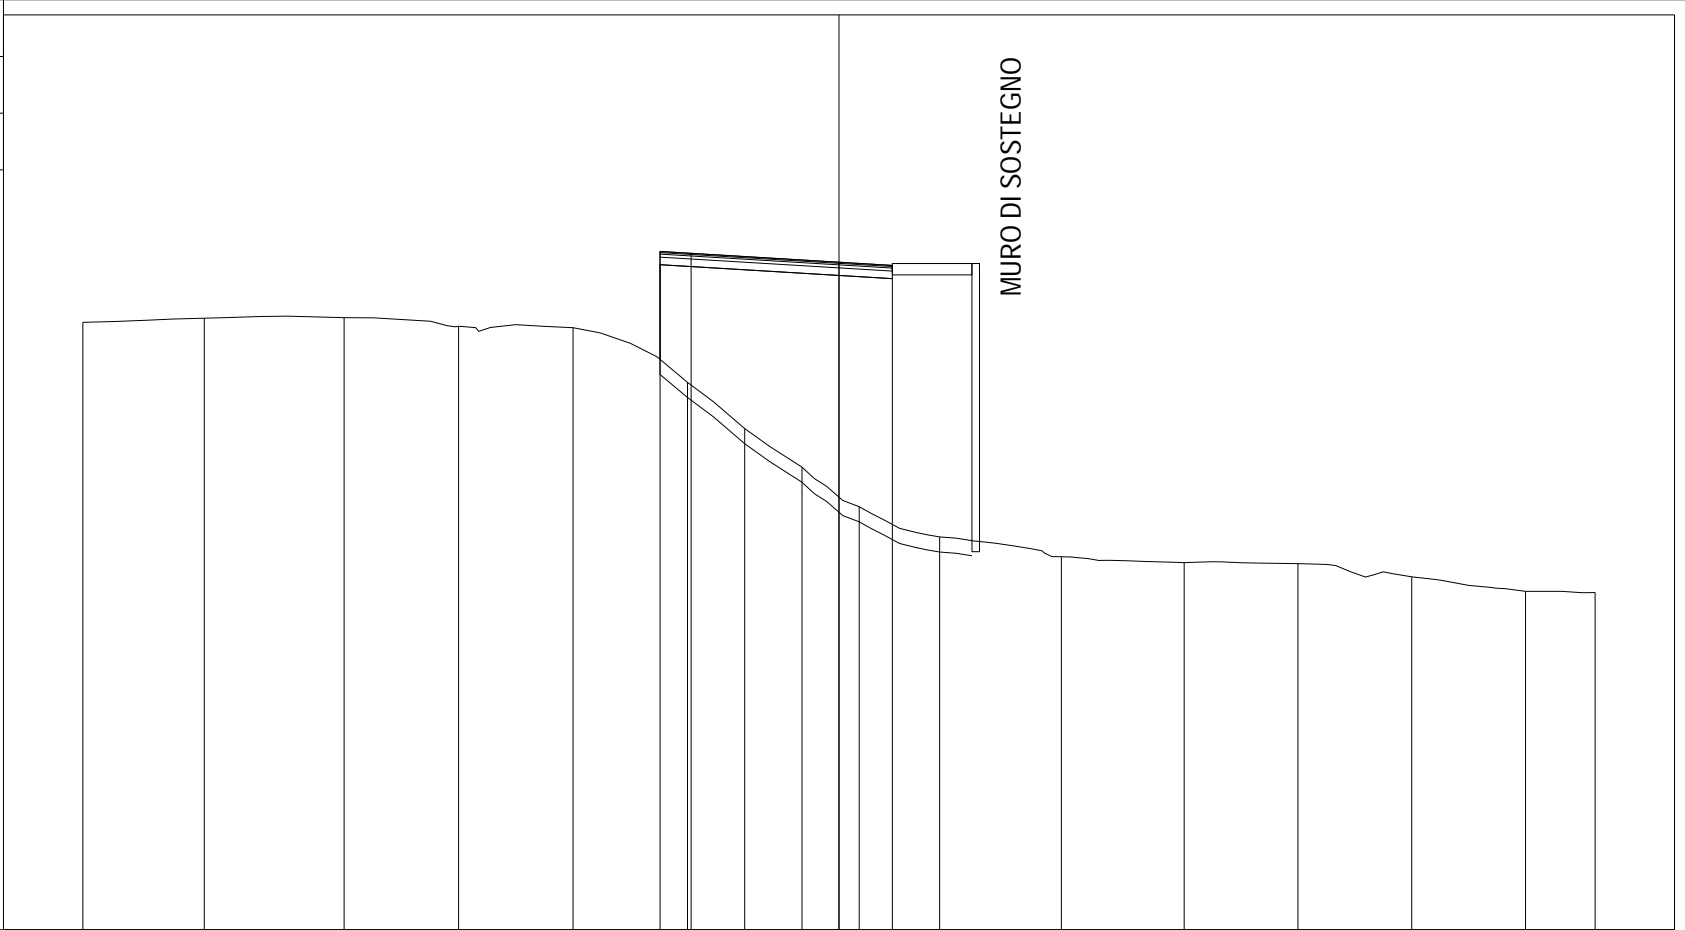

|                      |        |        |        |        |       |       |       |       |       |       |       |       |       |       |       |       |
|----------------------|--------|--------|--------|--------|-------|-------|-------|-------|-------|-------|-------|-------|-------|-------|-------|-------|
| PROGRESSIVE TERRENO  | -20.00 | -16.79 | -13.09 | -10.06 | -7.03 | -4.01 | -2.49 | -0.98 | 0.54  | 2.66  | 5.88  | 9.13  | 12.14 | 15.15 | 18.16 | 20.00 |
| PARZIALI TERRENO     |        | 3.21   | 3.70   | 3.03   | 3.03  | 3.02  | 1.52  | 1.51  | 1.52  | 2.12  | 3.22  | 3.25  | 3.01  | 3.01  | 3.01  | 1.84  |
| QUOTE TERRENO        | 93.07  | 93.18  | 93.19  | 92.96  | 92.93 | 91.48 | 90.26 | 89.24 | 88.19 | 87.06 | 86.87 | 86.71 | 86.68 | 86.34 | 85.95 | 85.92 |
| PROGRESSIVE PROGETTO |        |        |        |        |       | -4.73 | -3.91 |       | 0.00  | 1.41  |       |       |       |       |       |       |
| PARZIALI PROGETTO    |        |        |        |        |       | 0.82  | 3.91  |       | 1.41  |       |       |       |       |       |       |       |
| QUOTE PROGETTO       |        |        |        |        |       | 94.94 | 94.89 |       | 94.66 | 94.57 |       |       |       |       |       |       |

PROFILO RAMPA 2

SEZIONE R2\_6

PROGRESSIVA 43.20

|              |                |       |
|--------------|----------------|-------|
| A RILEVATO   | m <sup>2</sup> | 38.00 |
| D BASE       | m <sup>2</sup> | 0.52  |
| E FONDAZIONE | m <sup>2</sup> | 1.35  |
| SC SCOTICO   | m <sup>2</sup> | 3.23  |
| a USURA      | m              | 6.50  |
| c BINDER     | m              | 6.50  |
| v VEGETALE   | m              | 1.65  |

77  
  
 200 200



MURO DI SOSTEGNO

|                      |        |        |        |       |       |       |       |       |       |       |       |       |       |       |       |
|----------------------|--------|--------|--------|-------|-------|-------|-------|-------|-------|-------|-------|-------|-------|-------|-------|
| PROGRESSIVE TERRENO  | -20.00 | -16.52 | -13.15 | -9.94 | -6.72 | -3.74 | -1.37 | 1.31  | 2.92  | 6.13  | 9.19  | 12.20 | 15.77 | 18.99 | 20.00 |
| PARZIALI TERRENO     |        | 3.48   | 3.37   | 3.21  | 3.22  | 2.98  | 2.37  | 2.68  | 1.61  | 3.21  | 3.06  | 3.01  | 3.57  | 3.22  | 1.01  |
| QUOTE TERRENO        | 93.17  | 93.19  | 93.21  | 92.91 | 92.75 | 91.46 | 90.31 | 89.15 | 87.46 | 86.80 | 86.58 | 86.79 | 86.63 | 86.39 | 86.27 |
| PROGRESSIVE PROGETTO |        |        |        |       |       | -5.00 | -4.00 | 0.00  | 1.50  |       |       |       |       |       |       |
| PARZIALI PROGETTO    |        |        |        |       |       | 1.00  | 4.00  | 1.50  |       |       |       |       |       |       |       |
| QUOTE PROGETTO       |        |        |        |       |       | 94.80 | 94.78 | 94.69 | 94.65 |       |       |       |       |       |       |


PROFILO RAMPA 2

SEZIONE R2\_6bis

PROGRESSIVA 44.54

|              |                |       |
|--------------|----------------|-------|
| A RILEVATO   | m <sup>2</sup> | 37.12 |
| D BASE       | m <sup>2</sup> | 0.52  |
| E FONDAZIONE | m <sup>2</sup> | 1.36  |
| SC SCOTICO   | m <sup>2</sup> | 3.18  |
| a USURA      | m              | 6.50  |
| c BINDER     | m              | 6.50  |
| v VEGETALE   | m              | 1.55  |

77  
  
 200 200

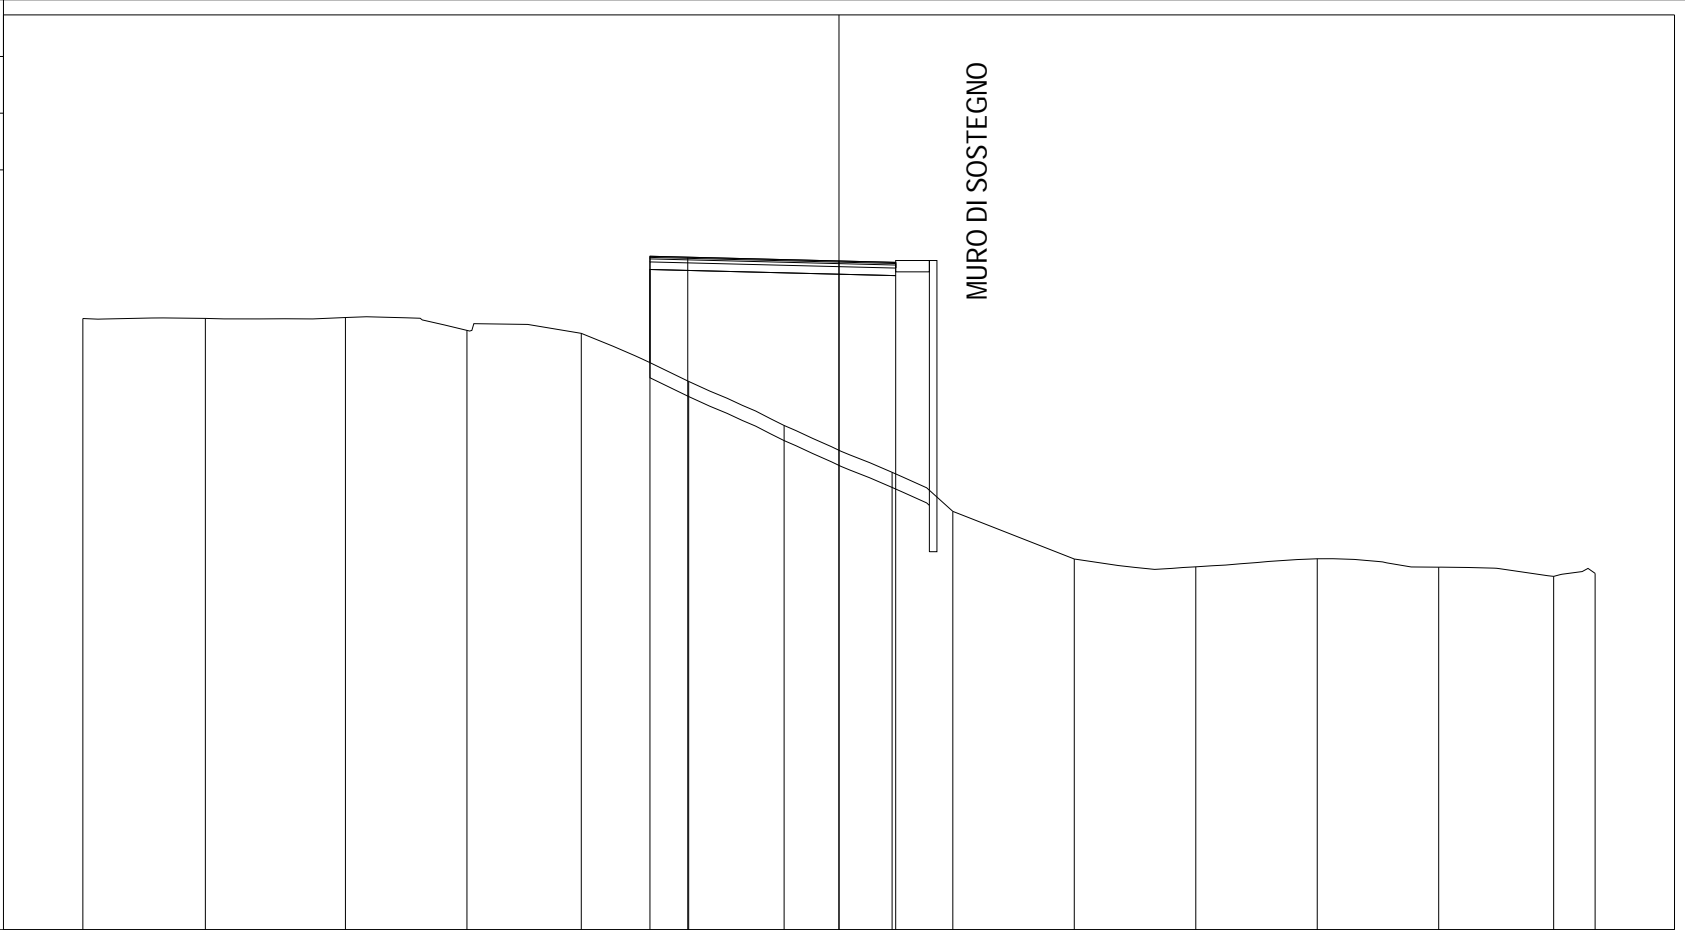

|                      |        |        |        |       |       |       |       |       |       |       |       |       |       |       |       |       |
|----------------------|--------|--------|--------|-------|-------|-------|-------|-------|-------|-------|-------|-------|-------|-------|-------|-------|
| PROGRESSIVE TERRENO  | -20.00 | -16.76 | -13.05 | -9.84 | -6.82 | -3.98 | -1.45 | 1.40  | 3.01  | 3.15  | 6.22  | 9.44  | 12.65 | 15.86 | 18.90 | 20.00 |
| PARZIALI TERRENO     |        | 3.24   | 3.71   | 3.21  | 3.02  | 2.84  | 2.53  | 2.85  | 1.61  | 0.14  | 3.07  | 3.22  | 3.21  | 3.21  | 3.04  | 1.10  |
| QUOTE TERRENO        | 93.17  | 93.17  | 93.19  | 92.85 | 92.78 | 91.50 | 90.34 | 89.10 | 88.07 | 86.81 | 86.60 | 86.81 | 86.59 | 86.35 | 86.43 |       |
| PROGRESSIVE PROGETTO |        |        |        |       |       | -5.00 | -4.00 | 0.00  | 1.50  |       |       |       |       |       |       |       |
| PARZIALI PROGETTO    |        |        |        |       |       | 1.00  | 4.00  | 1.50  |       |       |       |       |       |       |       |       |
| QUOTE PROGETTO       |        |        |        |       |       | 94.82 | 94.79 | 94.69 | 94.65 |       |       |       |       |       |       |       |




PROFILO RAMPA 2

SEZIONE R2\_7

PROGRESSIVA 63.20

A RILEVATO m<sup>2</sup> 42.25  
 D BASE m<sup>2</sup> 0.52  
 E FONDAZIONE m<sup>2</sup> 1.42  
 SC SCOTICO m<sup>2</sup> 4.52  
 a USURA m 6.50  
 c BINDER m 6.50  
 v VEGETALE m 6.17

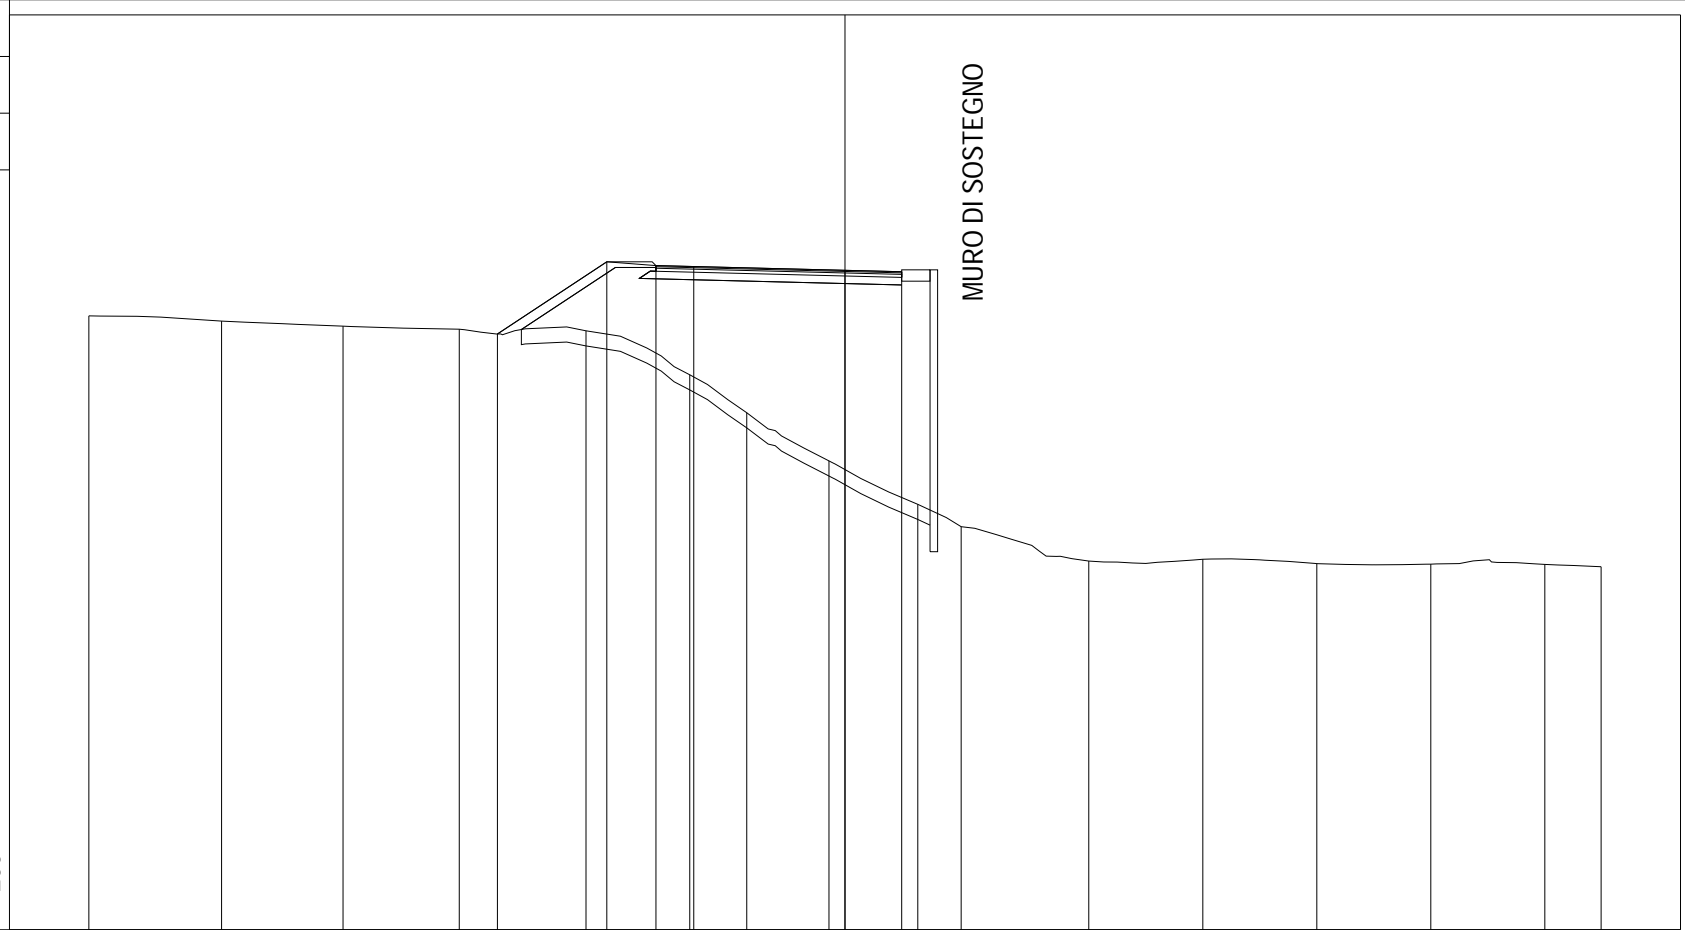

200 200


|                      |        |        |        |        |       |       |       |       |       |       |       |       |       |       |       |       |
|----------------------|--------|--------|--------|--------|-------|-------|-------|-------|-------|-------|-------|-------|-------|-------|-------|-------|
| PROGRESSIVE TERRENO  | -20.00 | -16.49 | -13.28 | -10.20 | -6.85 | -4.11 | -2.60 | -0.42 | 1.93  | 3.07  | 6.45  | 9.46  | 12.48 | 15.50 | 18.51 | 20.00 |
| PARZIALI TERRENO     |        | 3.51   | 3.21   | 3.08   | 3.35  | 2.74  | 1.51  | 2.18  | 2.35  | 1.14  | 3.38  | 3.01  | 3.02  | 3.02  | 3.01  | 1.49  |
| QUOTE TERRENO        | 93.24  | 93.10  | 92.97  | 92.89  | 92.84 | 91.68 | 90.68 | 89.40 | 88.25 | 86.92 | 86.75 | 86.80 | 86.68 | 86.67 | 86.66 | 86.60 |
| PROGRESSIVE PROGETTO |        |        |        | -9.19  | -6.30 | -5.00 | -4.00 | 0.00  | 1.50  |       |       |       |       |       |       |       |
| PARZIALI PROGETTO    |        |        |        |        | 2.89  | 1.30  | 1.00  | 4.00  | 1.50  |       |       |       |       |       |       |       |
| QUOTE PROGETTO       |        |        |        | 92.76  | 94.67 | 94.57 | 94.54 | 94.44 | 94.41 |       |       |       |       |       |       |       |

PROFILO RAMPA 2

SEZIONE R2\_8

PROGRESSIVA 83.20

|              |                |       |
|--------------|----------------|-------|
| A RILEVATO   | m <sup>2</sup> | 30.50 |
| D BASE       | m <sup>2</sup> | 0.52  |
| E FONDAZIONE | m <sup>2</sup> | 1.43  |
| SC SCOTICO   | m <sup>2</sup> | 4.69  |
| a USURA      | m              | 6.50  |
| c BINDER     | m              | 6.50  |
| v VEGETALE   | m              | 6.33  |

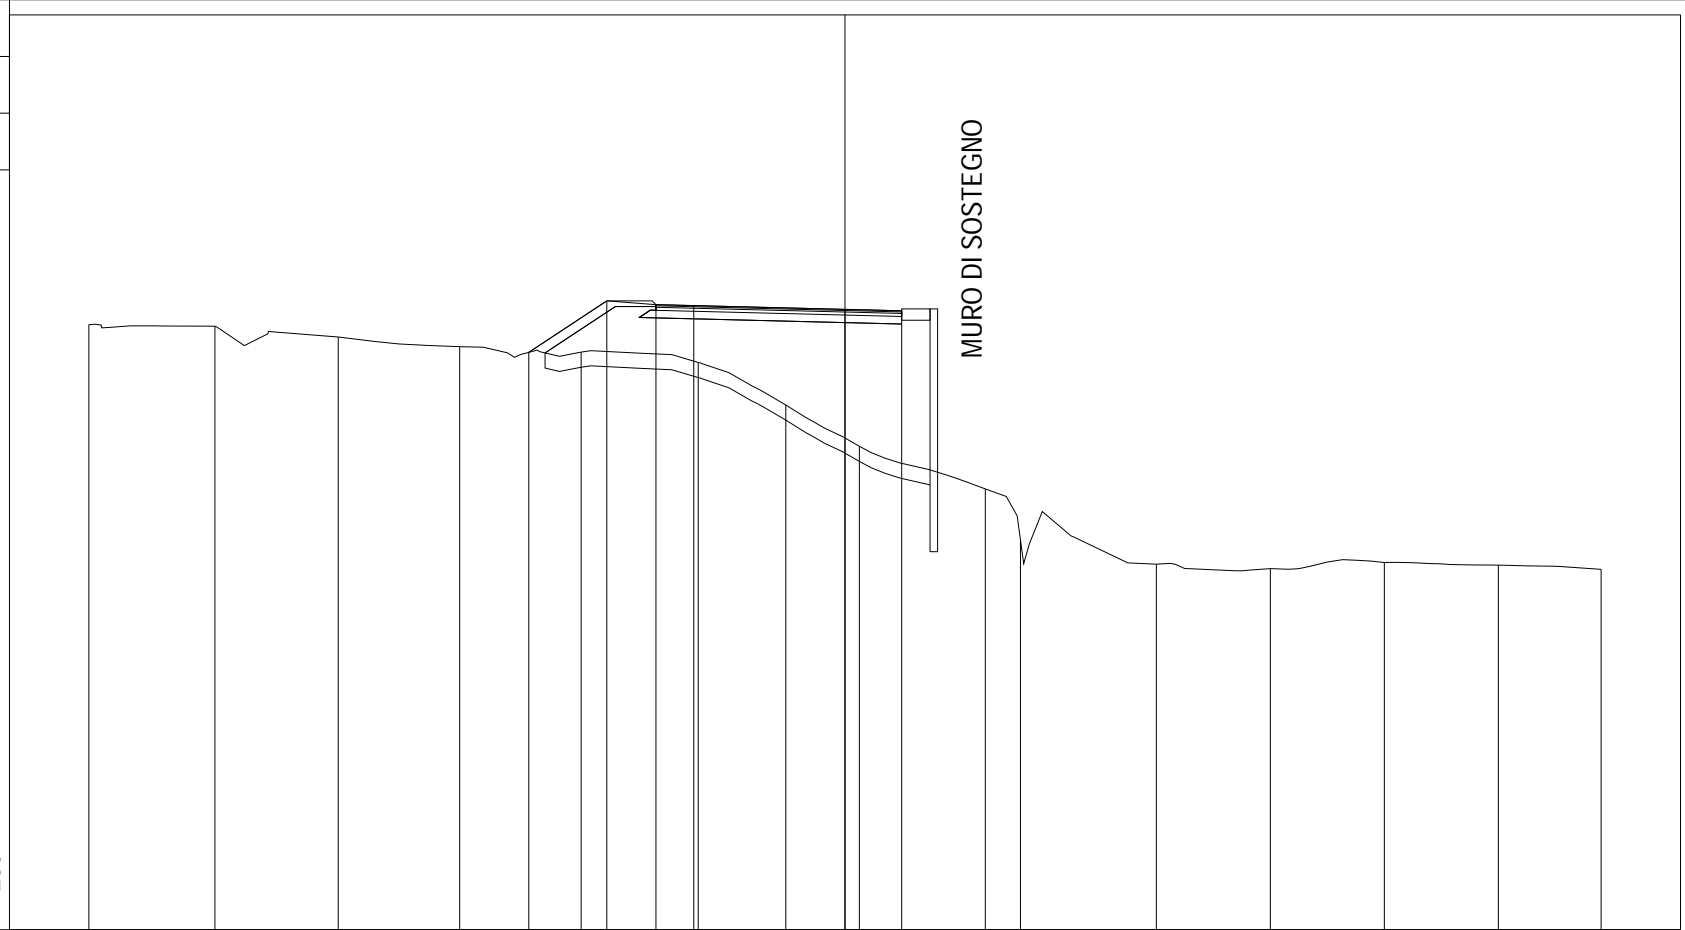

200 200

|                      |        |        |        |        |       |       |       |       |       |       |       |       |       |       |       |
|----------------------|--------|--------|--------|--------|-------|-------|-------|-------|-------|-------|-------|-------|-------|-------|-------|
| PROGRESSIVE TERRENO  | -20.00 | -16.67 | -13.40 | -10.19 | -6.98 | -3.88 | -1.56 | 0.38  | 3.71  | 4.64  | 8.24  | 11.25 | 14.27 | 17.28 | 20.00 |
| PARZIALI TERRENO     |        | 3.33   | 3.27   | 3.21   | 3.21  | 3.10  | 2.32  | 1.94  | 3.33  | 0.93  | 3.60  | 3.01  | 3.02  | 3.01  | 2.72  |
| QUOTE TERRENO        | 93.01  | 92.96  | 92.68  | 92.42  | 92.28 | 92.01 | 90.88 | 89.79 | 88.66 | 87.31 | 86.67 | 86.55 | 86.71 | 86.64 | 86.53 |
| PROGRESSIVE PROGETTO |        |        |        |        | -8.36 | -6.30 | -5.00 | -4.00 | 0.00  | 1.50  |       |       |       |       |       |
| PARZIALI PROGETTO    |        |        |        |        | 2.06  | 1.30  | 1.00  | 4.00  | 1.50  |       |       |       |       |       |       |
| QUOTE PROGETTO       |        |        |        | 92.27  | 93.63 | 93.53 | 93.51 |       | 93.41 | 93.37 |       |       |       |       |       |

PROFILO RAMPA 2

SEZIONE R2\_9

PROGRESSIVA 103.20

|              |                |       |
|--------------|----------------|-------|
| A RILEVATO   | m <sup>2</sup> | 18.92 |
| D BASE       | m <sup>2</sup> | 0.52  |
| E FONDAZIONE | m <sup>2</sup> | 1.42  |
| SC SCOTICO   | m <sup>2</sup> | 5.00  |
| a USURA      | m              | 6.50  |
| c BINDER     | m              | 6.50  |
| v VEGETALE   | m              | 7.24  |



200 200


|                      |        
|----------------------|--------|--------|--------|--------|--------|-------|-------|-------|-------|-------|-------|-------|-------|-------|-------|-------|-------|-------|-------|
| PROGRESSIVE TERRENO  | -20.00 | -19.20 | -18.35 | -15.14 | -11.93 | -8.92 | -5.87 | -2.79 | 0.22  | 3.86  | 4.85  | 4.95  | 5.28  | 7.76  | 10.78 | 13.78 | 16.81 | 19.82 | 20.00 |
| PARZIALI TERRENO     | 0.80   | 0.85   | 3.21   | 3.21   | 3.01   | 3.05  | 3.08  | 3.01  | 3.64  | 0.99  | 0.10  | 0.33  | 2.48  | 3.02  | 3.00  | 3.03  | 3.01  | 0.18  |       |
| QUOTE TERRENO        | 92.89  | 91.63  | 92.70  | 91.66  | 91.36  | 91.09 | 90.96 | 91.04 | 90.30 | 89.72 | 87.99 | 86.41 | 87.66 | 86.47 | 86.18 | 86.29 | 86.30 | 86.38 | 86.37 |
| PROGRESSIVE PROGETTO |        |        |        |        |        | -8.06 | -6.30 | -5.00 | -4.00 | 0.00  | 1.50  |       |       |       |       |       |       |       |       |
| PARZIALI PROGETTO    |        |        |        |        |        | 1.76  | 1.30  | 1.00  | 4.00  | 1.50  |       |       |       |       |       |       |       |       |       |
| QUOTE PROGETTO       |        |        |        |        |        | 91.07 | 92.23 | 92.13 | 92.11 | 92.01 | 91.97 |       |       |       |       |       |       |       |       |

PROFILO RAMPA 2

SEZIONE R2\_10

PROGRESSIVA 123.20

|              |                |       |
|--------------|----------------|-------|
| A RILEVATO   | m <sup>2</sup> | 21.36 |
| D BASE       | m <sup>2</sup> | 0.52  |
| E FONDAZIONE | m <sup>2</sup> | 1.42  |
| SC SCOTICO   | m <sup>2</sup> | 5.37  |
| a USURA      | m              | 6.50  |
| c BINDER     | m              | 6.50  |
| v VEGETALE   | m              | 8.22  |

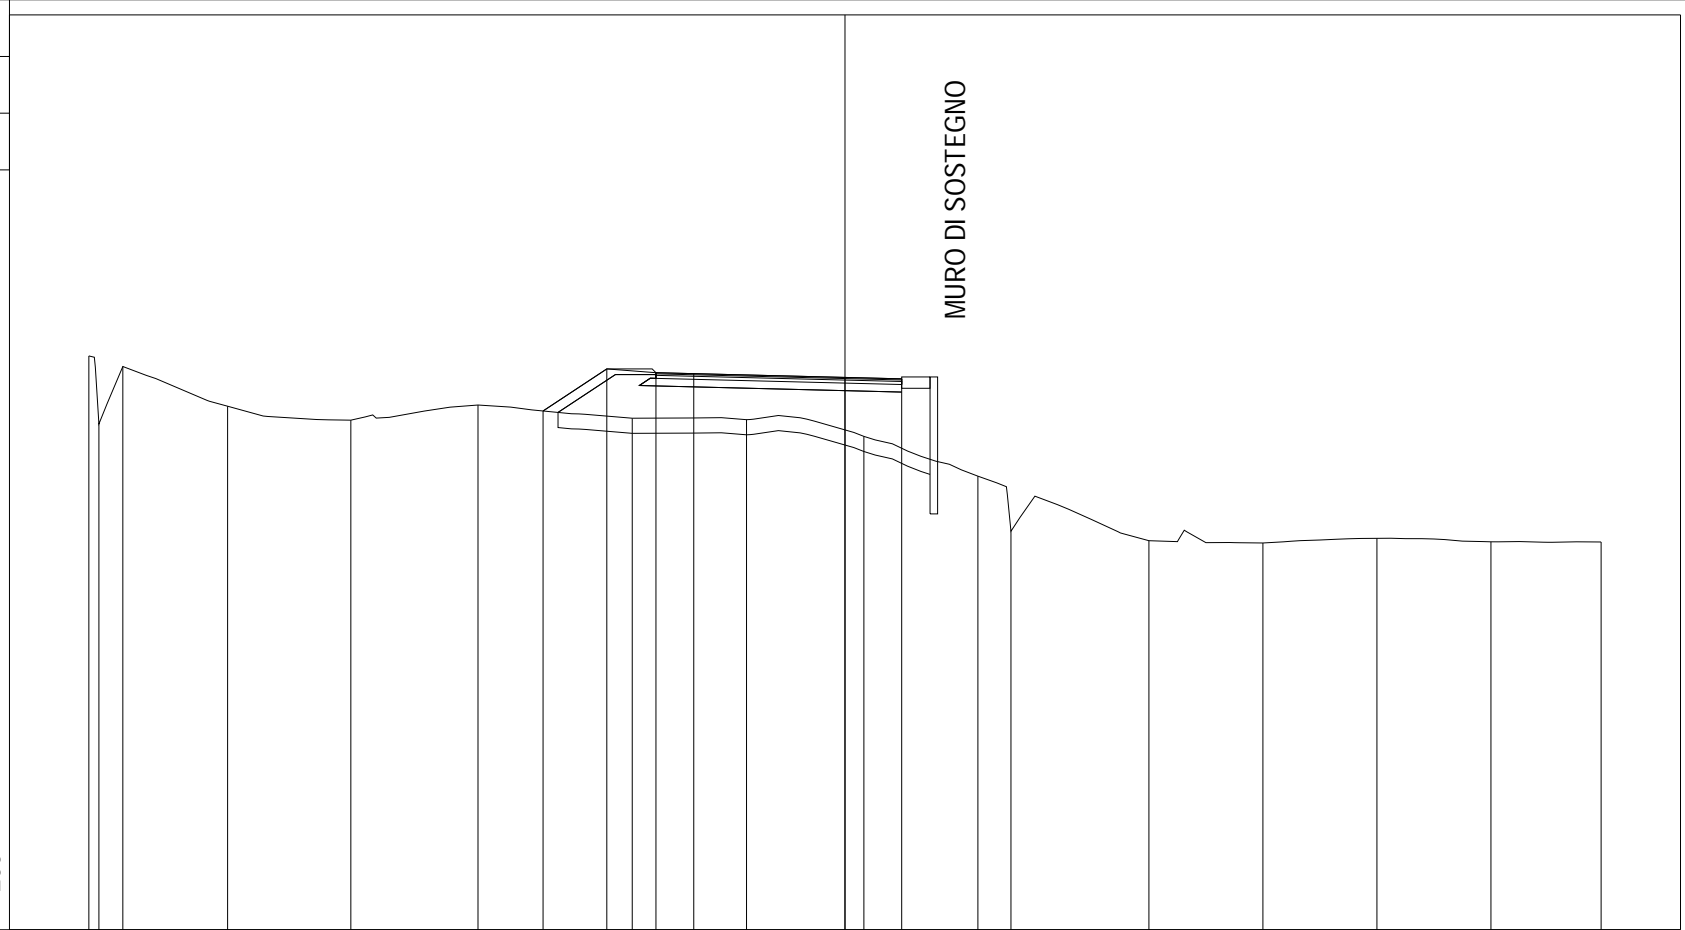

200  
200


|                      |        |        |        |        |        |       |       |       |       |       |       |       |       |       |       |       |
|----------------------|--------|--------|--------|--------|--------|-------|-------|-------|-------|-------|-------|-------|-------|-------|-------|-------|
| PROGRESSIVE TERRENO  | -20.00 | -19.73 | -19.10 | -16.33 | -13.07 | -9.71 | -5.63 | -2.60 | 0.50  | 3.52  | 4.39  | 8.04  | 11.05 | 14.07 | 17.09 | 20.00 |
| PARZIALI TERRENO     | 0.27   | 0.63   | 2.77   | 3.26   | 3.36   | 4.08  | 3.03  | 3.10  | 3.02  | 0.87  | 3.65  | 3.01  | 3.02  | 3.02  | 2.91  |       |
| QUOTE TERRENO        | 91.18  | 89.38  | 90.90  | 89.85  | 89.48  | 89.88 | 89.53 | 89.49 | 89.05 | 88.00 | 86.54 | 86.29 | 86.23 | 86.35 | 86.26 | 86.26 |
| PROGRESSIVE PROGETTO |        |        |        |        |        |       | -7.99 | -6.30 | -5.00 | -4.00 | 0.00  | 1.50  |       |       |       |       |
| PARZIALI PROGETTO    |        |        |        |        |        |       | 1.69  | 1.30  | 1.00  | 4.00  | 1.50  |       |       |       |       |       |
| QUOTE PROGETTO       |        |        |        |        |        |       | 89.72 | 90.83 | 90.73 | 90.71 | 90.61 | 90.57 |       |       |       |       |

PROFILO RAMPA 2

SEZIONE R2\_11

PROGRESSIVA 143.20

A RILEVATO m<sup>2</sup> 15.97  
 D BASE m<sup>2</sup> 0.52  
 E FONDAZIONE m<sup>2</sup> 1.42  
 SC SCOTICO m<sup>2</sup> 5.39  
 a USURA m 6.50  
 c BINDER m 6.50  
 v VEGETALE m 9.10

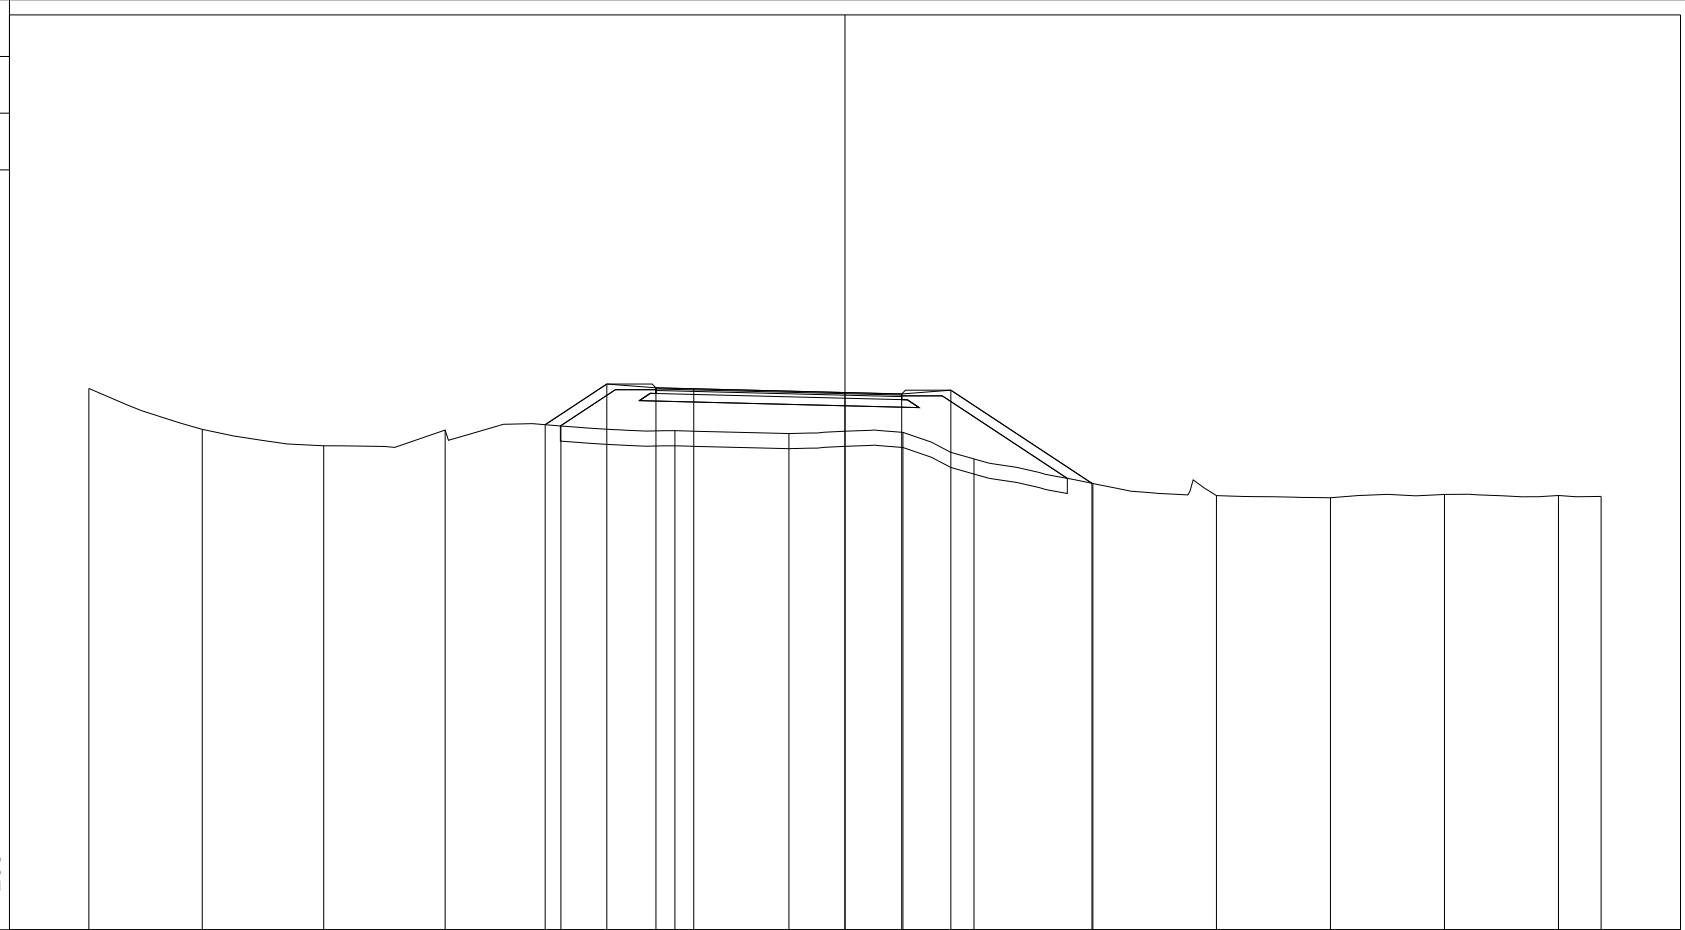

75  
 200 200

|                      |        |        |        |        |       |       |       |       |       |       |       |       |       |       |       |
|----------------------|--------|--------|--------|--------|-------|-------|-------|-------|-------|-------|-------|-------|-------|-------|-------|
| PROGRESSIVE TERRENO  | -20.00 | -17.00 | -13.79 | -10.58 | -7.51 | -4.50 | -1.48 | 1.53  | 3.41  | 6.56  | 9.83  | 12.84 | 15.86 | 18.87 | 20.00 |
| PARZIALI TERRENO     |        | 3.00   | 3.21   | 3.21   | 3.07  | 3.01  | 3.02  | 3.01  | 1.88  | 3.15  | 3.27  | 3.01  | 3.02  | 3.01  | 1.13  |
| QUOTE TERRENO        | 89.32  | 88.24  | 87.80  | 88.22  | 88.32 | 88.20 | 88.13 | 88.16 | 87.10 | 86.80 | 86.48 | 86.43 | 86.51 | 86.49 | 86.46 |
| PROGRESSIVE PROGETTO |        |        |        |        | -7.93 | -6.30 | -5.00 | -4.00 | 0.00  | 1.50  | 2.80  | 6.53  |       |       |       |
| PARZIALI PROGETTO    |        |        |        |        | 1.63  | 1.30  | 1.00  | 4.00  | 1.50  | 1.30  | 3.73  |       |       |       |       |
| QUOTE PROGETTO       |        |        |        |        | 88.36 | 89.43 | 89.33 | 89.31 | 89.21 | 89.17 | 89.27 | 86.81 |       |       |       |

PROFILO RAMPA 2


SEZIONE R2\_12

PROGRESSIVA 163.20

|              |                |      |
|--------------|----------------|------|
| A RILEVATO   | m <sup>2</sup> | 8.80 |
| D BASE       | m <sup>2</sup> | 0.52 |
| E FONDAZIONE | m <sup>2</sup> | 1.42 |
| SC SCOTICO   | m <sup>2</sup> | 4.39 |
| a USURA      | m              | 6.50 |
| c BINDER     | m              | 6.50 |
| v VEGETALE   | m              | 6.21 |

75

200 200

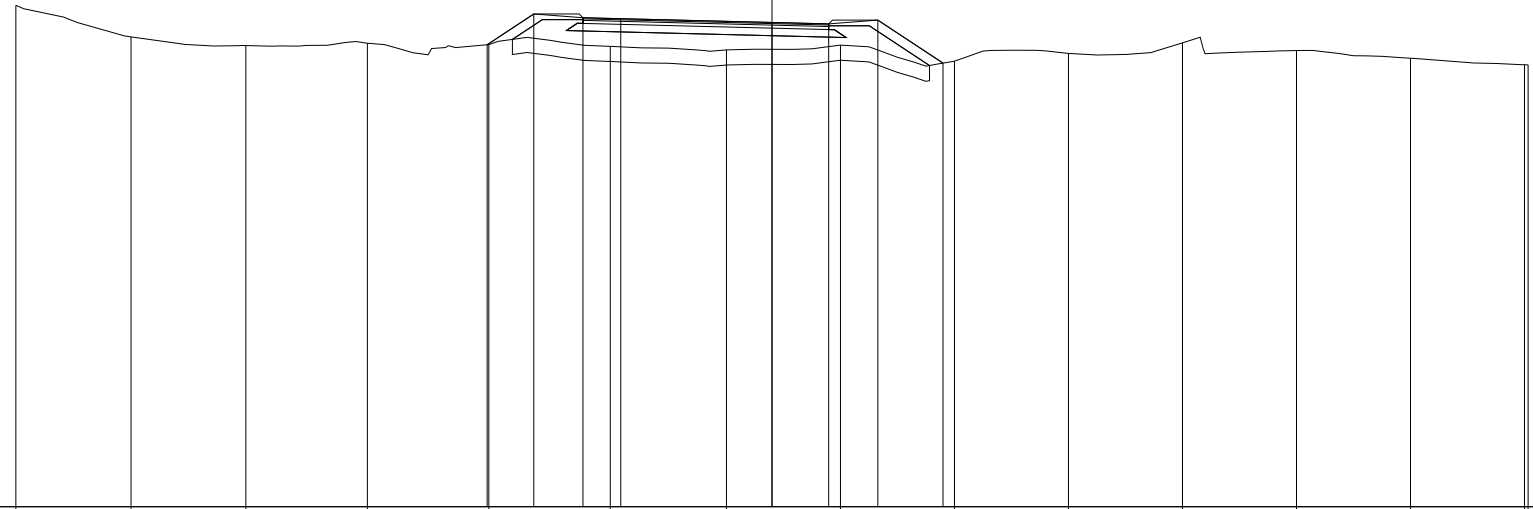

|                      |        |        |        |        |       |       |       |       |       |       |       |       |       |       |       |
|----------------------|--------|--------|--------|--------|-------|-------|-------|-------|-------|-------|-------|-------|-------|-------|-------|
| PROGRESSIVE TERRENO  | -20.00 | -16.95 | -13.92 | -10.70 | -7.49 | -4.28 | -1.20 | 1.81  | 4.83  | 7.84  | 10.86 | 13.87 | 16.89 | 19.90 | 20.00 |
| PARZIALI TERRENO     |        | 3.05   | 3.03   | 3.22   | 3.21  | 3.21  | 3.08  | 3.01  | 3.02  | 3.01  | 3.02  | 3.01  | 3.02  | 3.01  | 0.10  |
| QUOTE TERRENO        | 88.26  | 87.43  | 87.20  | 87.26  | 87.22 | 87.18 | 87.09 | 87.21 | 86.79 | 86.99 | 87.27 | 87.07 | 86.86 | 86.69 | 86.69 |
| PROGRESSIVE PROGETTO |        |        |        |        | -7.53 | -6.30 | -5.00 | -4.00 | 0.00  | 1.50  | 2.80  | 4.52  |       |       |       |
| PARZIALI PROGETTO    |        |        |        |        | 1.23  | 1.30  | 1.00  | 4.00  | 1.50  | 1.30  | 1.72  |       |       |       |       |
| QUOTE PROGETTO       |        |        |        |        | 87.22 | 88.03 | 87.93 | 87.91 | 87.81 | 87.77 | 87.87 | 86.73 |       |       |       |

PROFILO RAMPA 2


SEZIONE R2\_13

PROGRESSIVA 181.28

|              |                |       |
|--------------|----------------|-------|
| A RILEVATO   | m <sup>2</sup> | 3.34  |
| B STERRO     | m <sup>2</sup> | 0.28  |
| D BASE       | m <sup>2</sup> | 1.05  |
| E FONDAZIONE | m <sup>2</sup> | 2.69  |
| SC SCOTICO   | m <sup>2</sup> | 7.26  |
| a USURA      | m              | 13.20 |
| c BINDER     | m              | 13.20 |
| v VEGETALE   | m              | 2.44  |

74

200 200

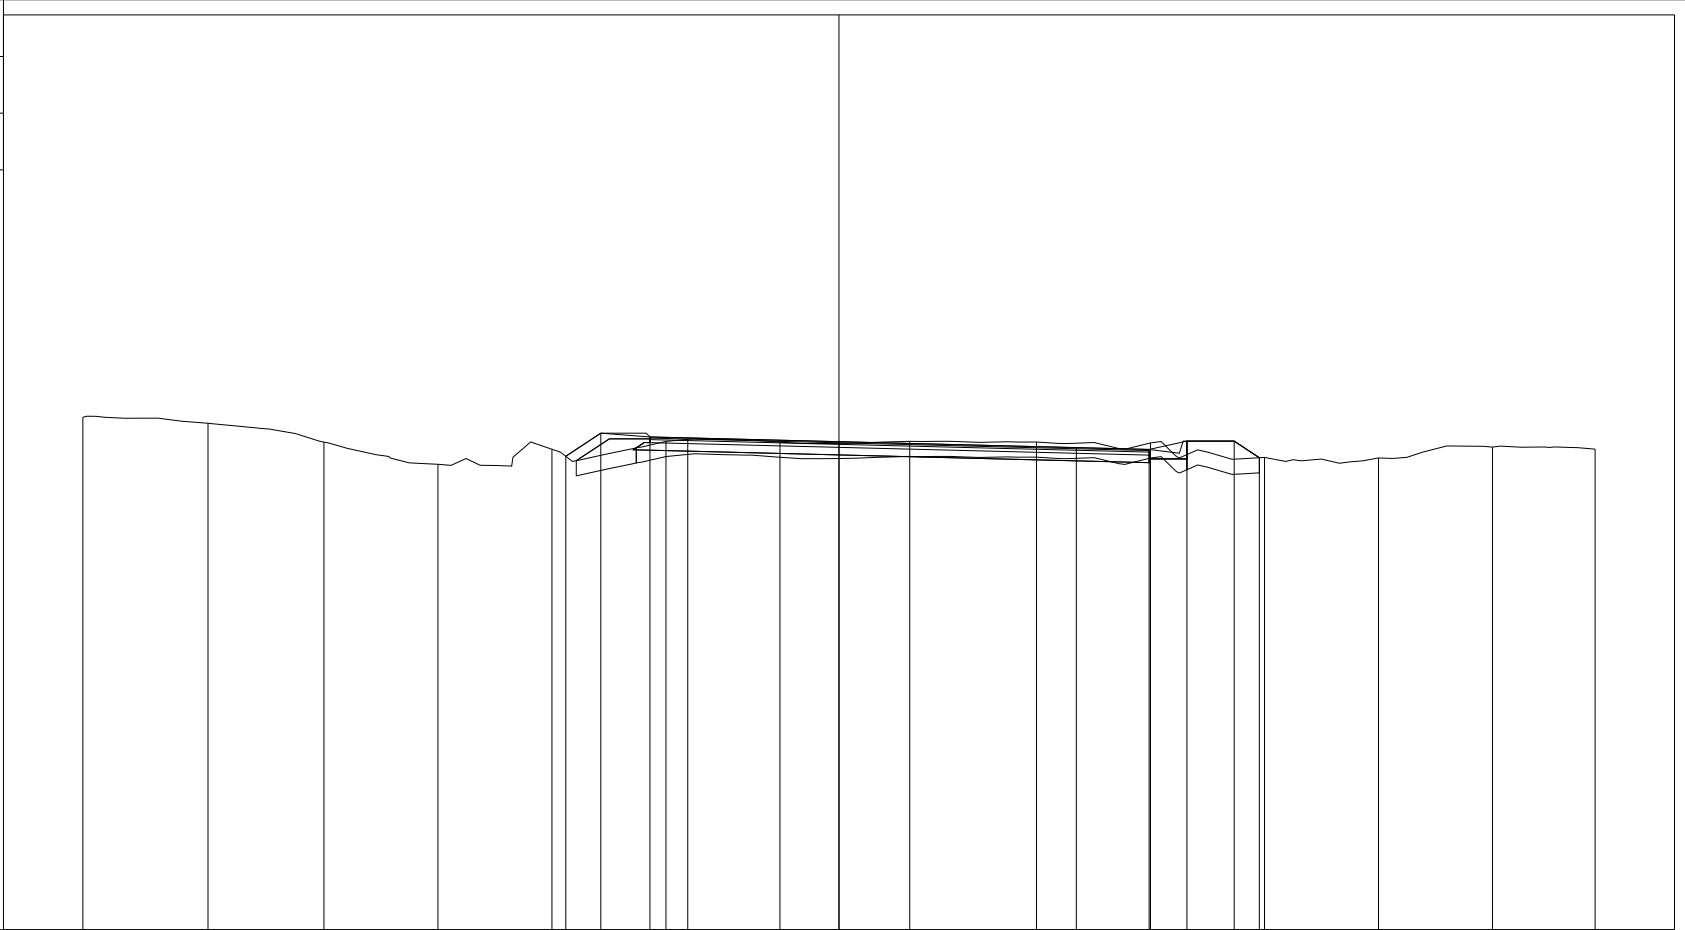

|                      |        |        |        |        |       |       |       |       |       |       |       |       |       |       |
|----------------------|--------|--------|--------|--------|-------|-------|-------|-------|-------|-------|-------|-------|-------|-------|
| PROGRESSIVE TERRENO  | -20.00 | -16.69 | -13.62 | -10.61 | -7.59 | -4.58 | -1.56 | 1.87  | 5.22  | 8.24  | 11.26 | 14.27 | 17.29 | 20.00 |
| PARZIALI TERRENO     |        | 3.31   | 3.07   | 3.01   | 3.02  | 3.01  | 3.02  | 3.43  | 3.35  | 3.02  | 3.02  | 3.01  | 3.02  | 2.71  |
| QUOTE TERRENO        | 87.55  | 87.40  | 86.90  | 86.31  | 86.71 | 86.92 | 86.90 | 86.92 | 86.90 | 86.88 | 86.49 | 86.48 | 86.77 | 86.71 |
| PROGRESSIVE PROGETTO |        |        |        |        | -7.23 | -6.30 | -5.00 | -4.00 | 0.00  | 6.28  | 8.20  | 9.20  | 10.45 | 11.12 |
| PARZIALI PROGETTO    |        |        |        |        | 0.93  | 1.30  | 1.00  | 4.00  | 6.28  | 1.92  | 1.00  | 1.25  | 0.67  |       |
| QUOTE PROGETTO       |        |        |        |        | 86.52 | 87.13 | 87.04 | 87.01 | 86.91 | 86.75 | 86.70 | 86.92 | 86.92 | 86.49 |