

**CORRIDOIO PLURIMODALE ADRIATICO
ITINERARIO MAGLIE - SANTA MARIA DI LEUCA**

S.S. N° 275 "DI S. MARIA DI LEUCA"

LAVORI DI AMMODERNAMENTO E ADEGUAMENTO ALLA SEZ. B DEL D.M. 5.11.2001

S.S. 16 dal km 981+700 al km 985+386 - S.S. 275 dal Km 0+000 al km 37+000

1° Lotto: Dal Km 0+000 di prog. al Km 23+300 di prog.

PROGETTO DEFINITIVO

COD. BA283

PROGETTAZIONE: ANAS - COORDINAMENTO TERRITORIALE ADRIATICA

I PROGETTISTI

Ing. Alberto SANCHIRICO – Progettista e Coordinatore
Ing. Simona MASCIULLO – Progettista

COLLABORATORI

Geom. Andrea DELL'ANNA
Geom. Massimo MARTANO
Geom. Giuseppe CALO'

IL GEOLOGO

Dott. Pasquale SCORCIA

IL COORDINATORE DELLA SICUREZZA IN FASE DI PROGETTAZIONE

Ing. Alberto SANCHIRICO

IL RESPONSABILE DEL PROCEDIMENTO

Ing. Gianfranco PAGLIALUNGA

RESPONSABILE PROJECT MANAGEMENT PUGLIA

Ing. Nicola MARZI

ATTIVITA' DI SUPPORTO



Via Amendola 172/c - BARI
Direttore Tecnico
Prof. Ing. Matteo Ranieri

– Particolari Costruttivi e Decorativi
– Computi Metrici

**PROGETTO STRADALE
SVINCOLO 3 – OTRANTO SS16
SEZIONI TRASVERSALI – RAMPA 4**

CODICE PROGETTO

PROGETTO LIV. PROG. N. PROG.

L0503A D 1701

NOME FILE

V00_SV03_TRA_SZ01-04_A.dwg

CODICE ELAB. V00SV03TRASZ03

REVISIONE

SCALA:

A

1:200


REV.	DESCRIZIONE	DATA	REDATTO	VERIFICATO	APPROVATO
A	REVISIONE DEL PROGETTO DEFINITIVO	Giugno 2018			

PROFILO RAMPA 4

SEZIONE R4_1

PROGRESSIVA 0.00

A RILEVATO m² 56.91
 D BASE m² 0.44
 E FONDAZIONE m² 1.16
 SC SCOTICO m² 6.51
 a USURA m 5.50
 c BINDER m 5.50
 v VEGETALE m 13.38

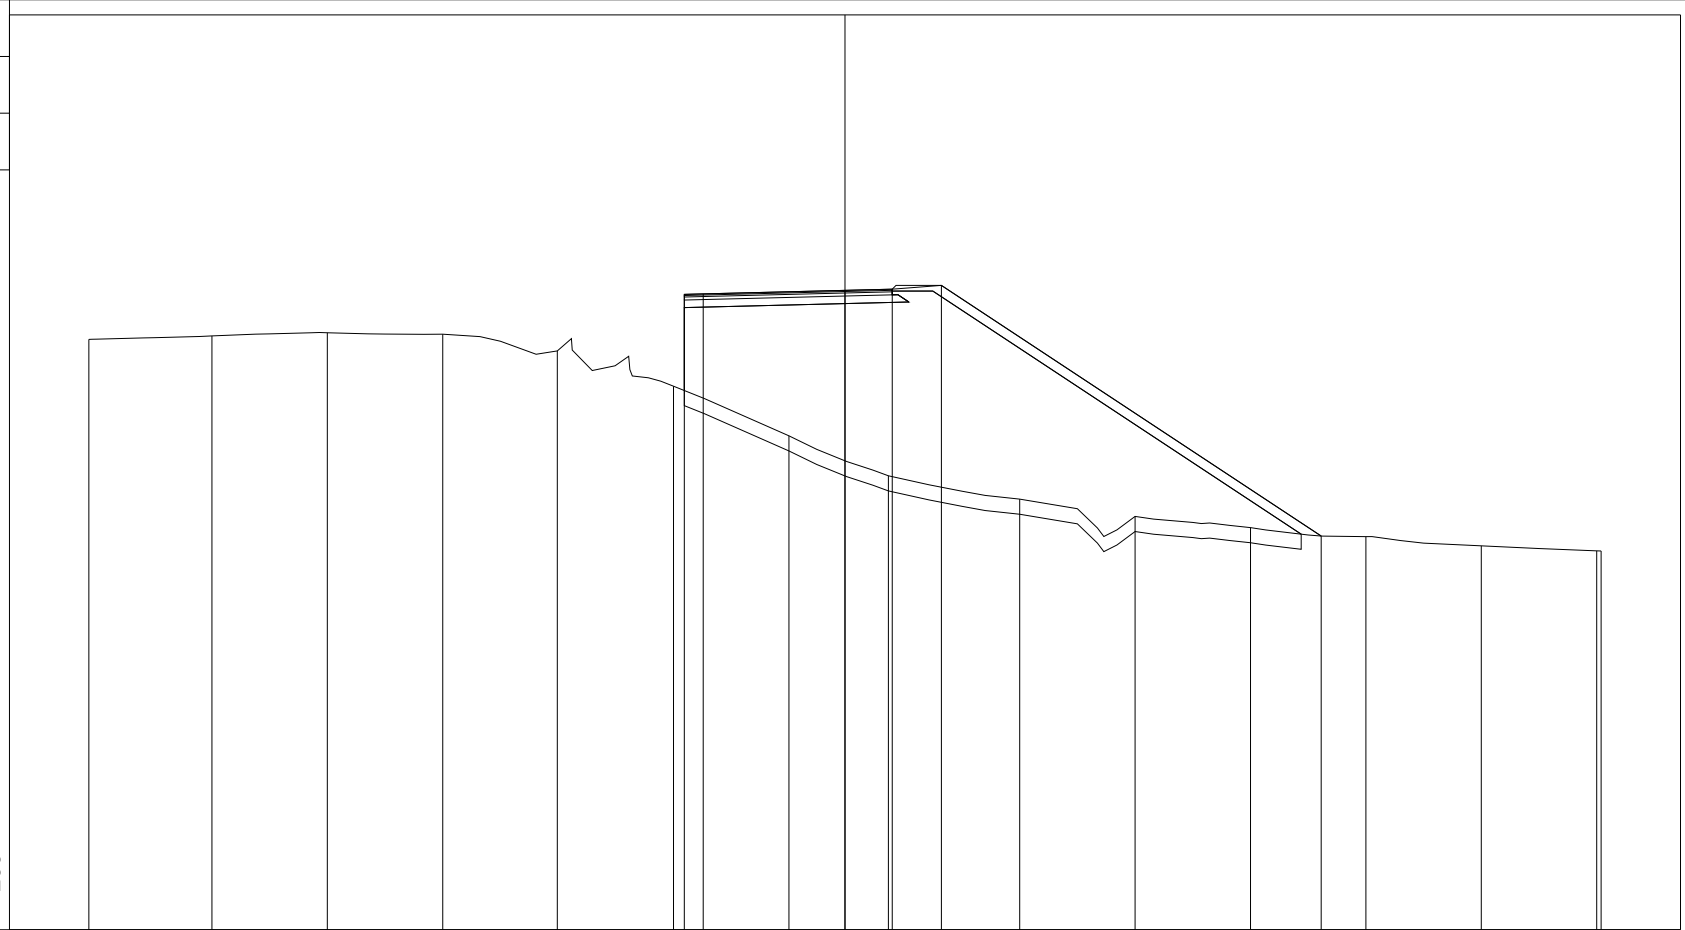


PROGRESSIVE TERRENO	-20.00	-16.74	-13.69	-10.64	-7.61	-4.54	-1.48	1.15	4.62	7.67	10.73	13.78	16.83	19.88	20.00
PARZIALI TERRENO		3.26	3.05	3.05	3.03	3.07	3.06	2.63	3.47	3.05	3.06	3.05	3.05	3.05	0.12
QUOTE TERRENO	91.62	91.71	91.79	91.75	91.31	90.38	89.07	88.01	87.39	86.93	86.64	86.40	86.16	86.02	86.02
PROGRESSIVE PROGETTO						-4.25	-3.75	0.00	1.25	2.55		12.60			
PARZIALI PROGETTO						0.50	3.75	1.25	1.30	10.05					
QUOTE PROGETTO						92.81	92.82	92.91	92.94	93.04		86.41			

PROFILO RAMPA 4

SEZIONE R4_2

PROGRESSIVA 4.08

A RILEVATO m² 64.37
 D BASE m² 0.44
 E FONDAZIONE m² 1.18
 SC SCOTICO m² 6.65
 a USURA m 5.53
 c BINDER m 5.53
 v VEGETALE m 13.70

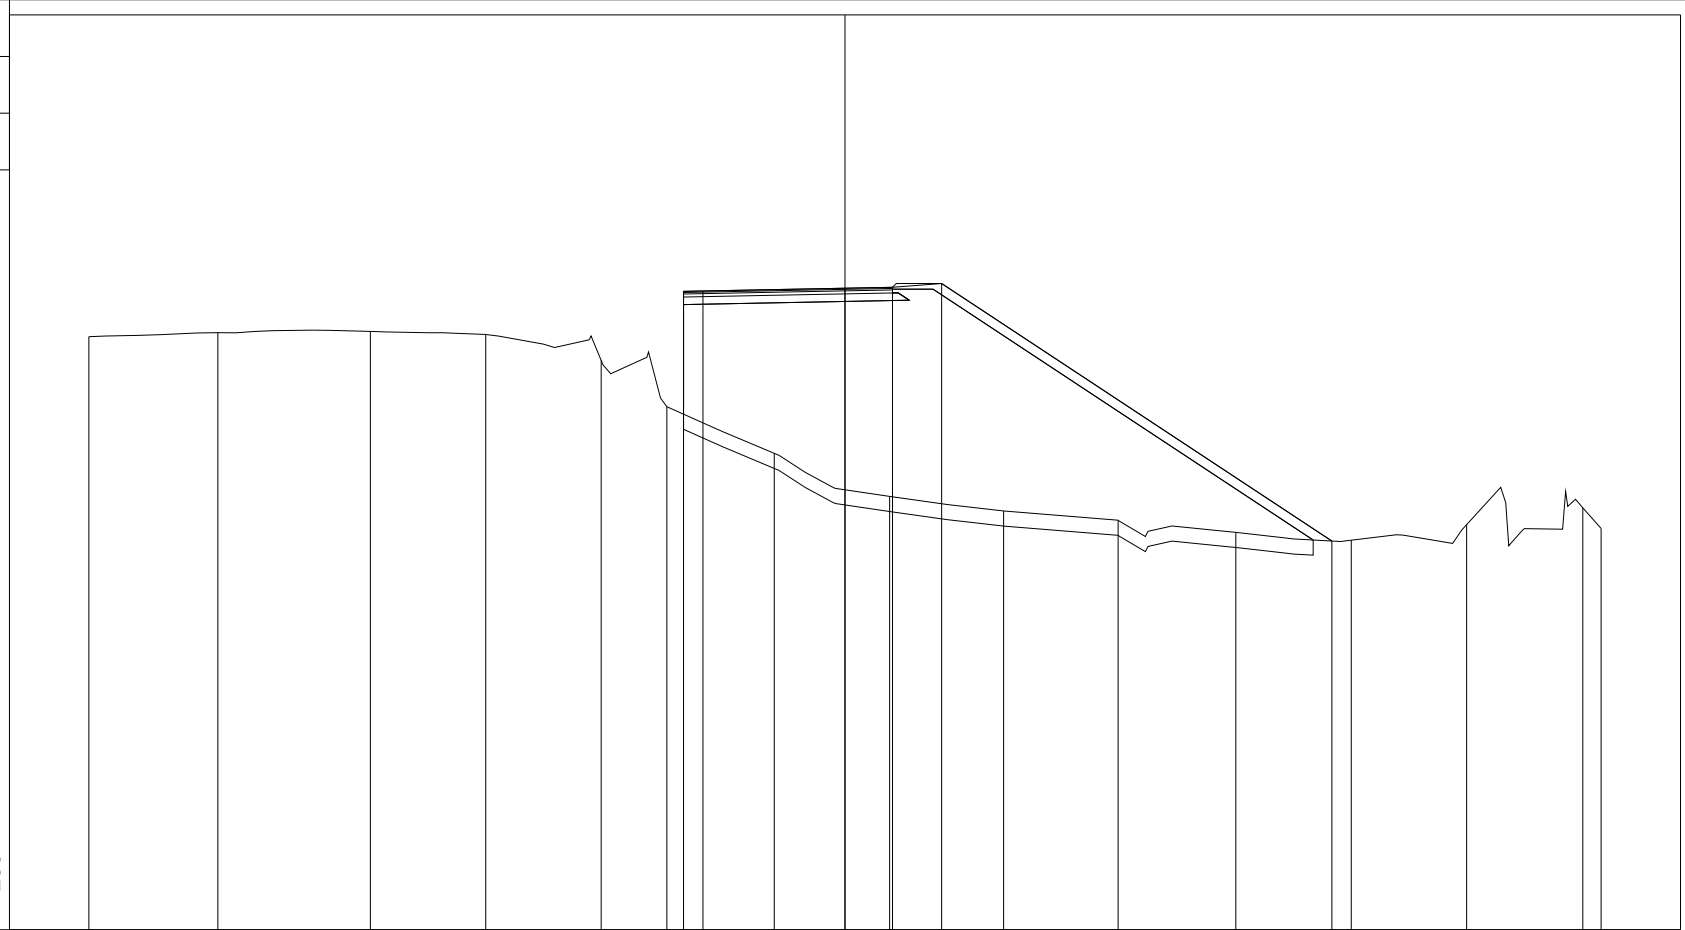

76

200 200


PROGRESSIVE TERRENO	-20.00	-16.59	-12.55	-9.50	-6.45	-4.71	-1.87	1.18	4.20	7.22	10.34	13.39	16.44	19.52	20.00
PARZIALI TERRENO		3.41	4.04	3.05	3.05	1.74	2.84	3.05	3.02	3.02	3.12	3.05	3.05	3.08	0.48
QUOTE TERRENO	91.69	91.79	91.83	91.75	91.06	89.84	88.60	87.46	87.08	86.83	86.51	86.30	86.72	87.16	86.61
PROGRESSIVE PROGETTO						-4.27	-3.76	0.00	1.26	2.56		12.88			
PARZIALI PROGETTO						0.51	3.76	1.26	1.30	10.32					
QUOTE PROGETTO						92.89	92.90	92.97	92.99	93.09		86.28			

PROFILO RAMPA 4

SEZIONE R4_3

PROGRESSIVA 26.66

A RILEVATO	m ²	43.61
D BASE	m ²	0.50
E FONDAZIONE	m ²	1.33
SC SCOTICO	m ²	4.04
a USURA	m	6.33
c BINDER	m	6.33
v VEGETALE	m	4.34

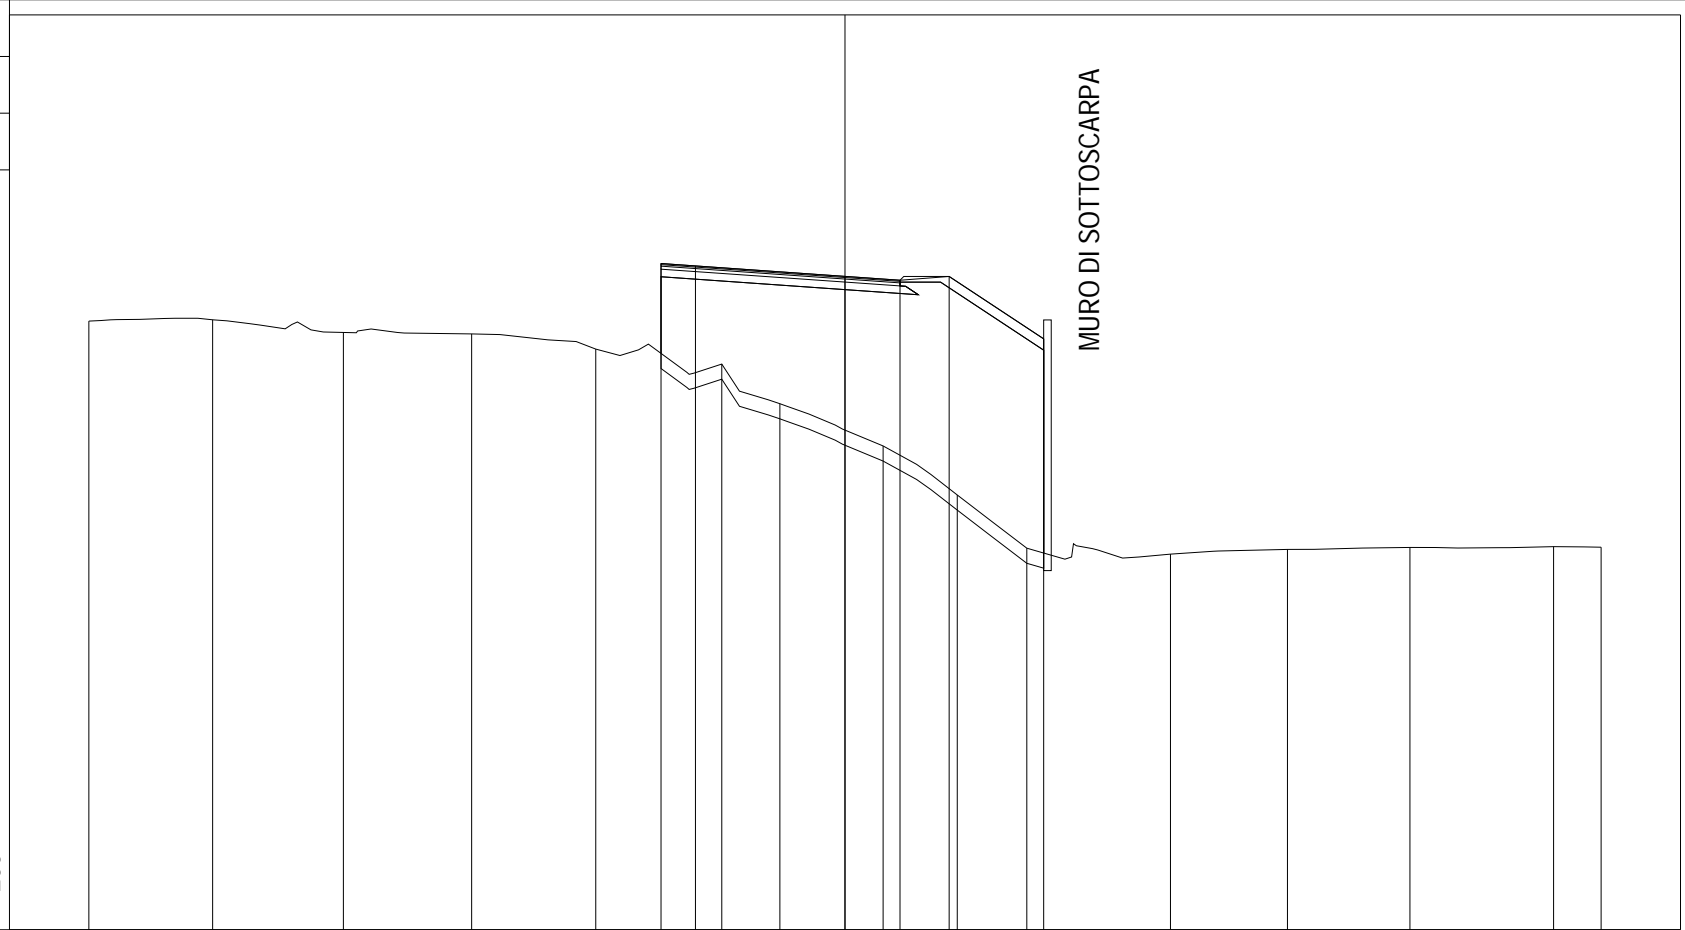

76

200 200


PROGRESSIVE TERRENO	-20.00	-16.73	-13.27	-9.87	-6.59	-3.26	-1.72	1.01	2.97	4.81	8.61	11.70	14.94	18.74	20.00
PARZIALI TERRENO		3.27	3.46	3.40	3.28	3.33	1.54	2.73	1.96	1.84	3.80	3.09	3.24	3.80	1.26
QUOTE TERRENO	92.10	92.13	91.80	91.76	91.36	90.96	89.91	88.80	87.50	86.09	85.94	86.06	86.11	86.13	86.12
PROGRESSIVE PROGETTO						-4.87	-3.96	0.00	1.46	2.76	5.26				
PARZIALI PROGETTO						0.91	3.96	1.46	1.30	2.50					
QUOTE PROGETTO						93.62	93.56	93.28	93.18	93.28	91.63				

PROFILO RAMPA 4

SEZIONE R4_4

PROGRESSIVA 28.57

A RILEVATO	m ²	46.22
D BASE	m ²	0.51
E FONDAZIONE	m ²	1.34
SC SCOTICO	m ²	4.06
a USURA	m	6.38
c BINDER	m	6.38
v VEGETALE	m	4.34

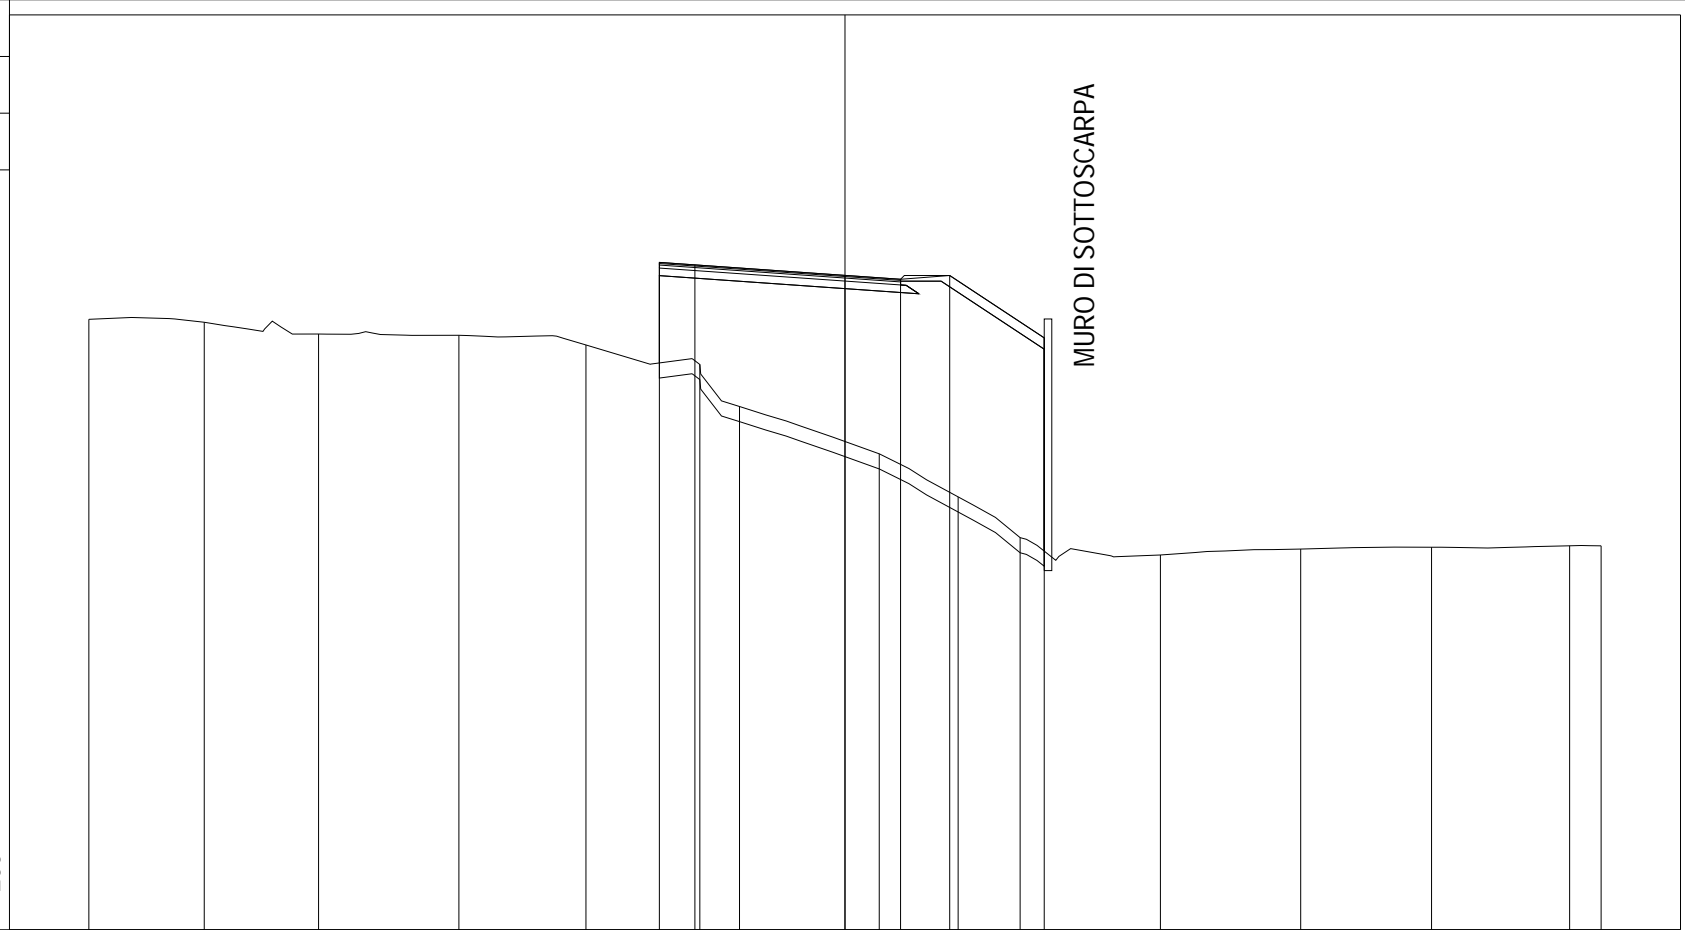

76

200 200


PROGRESSIVE TERRENO	-20.00	-16.95	-13.92	-10.21	-6.85	-3.84	-2.79	0.91	2.99	4.63	8.34	12.05	15.51	19.17	20.00
PARZIALI TERRENO		3.05	3.03	3.71	3.36	3.01	1.05	3.70	2.08	1.64	3.71	3.71	3.46	3.66	0.83
QUOTE TERRENO	92.15	92.07	91.76	91.72	91.47	90.95	89.84	88.59	87.45	86.37	85.91	86.07	86.12	86.16	86.16
PROGRESSIVE PROGETTO						-4.91	-3.97	0.00	1.47	2.77	5.27				
PARZIALI PROGETTO						0.94	3.97	1.47	1.30	2.50					
QUOTE PROGETTO						93.65	93.59	93.31	93.21	93.31	91.66				

PROFILO RAMPA 4

SEZIONE R4_5

PROGRESSIVA 30.49

A RILEVATO	m ²	49.97
D BASE	m ²	0.52
E FONDAZIONE	m ²	1.36
SC SCOTICO	m ²	4.08
a USURA	m	6.43
c BINDER	m	6.43
v VEGETALE	m	4.34

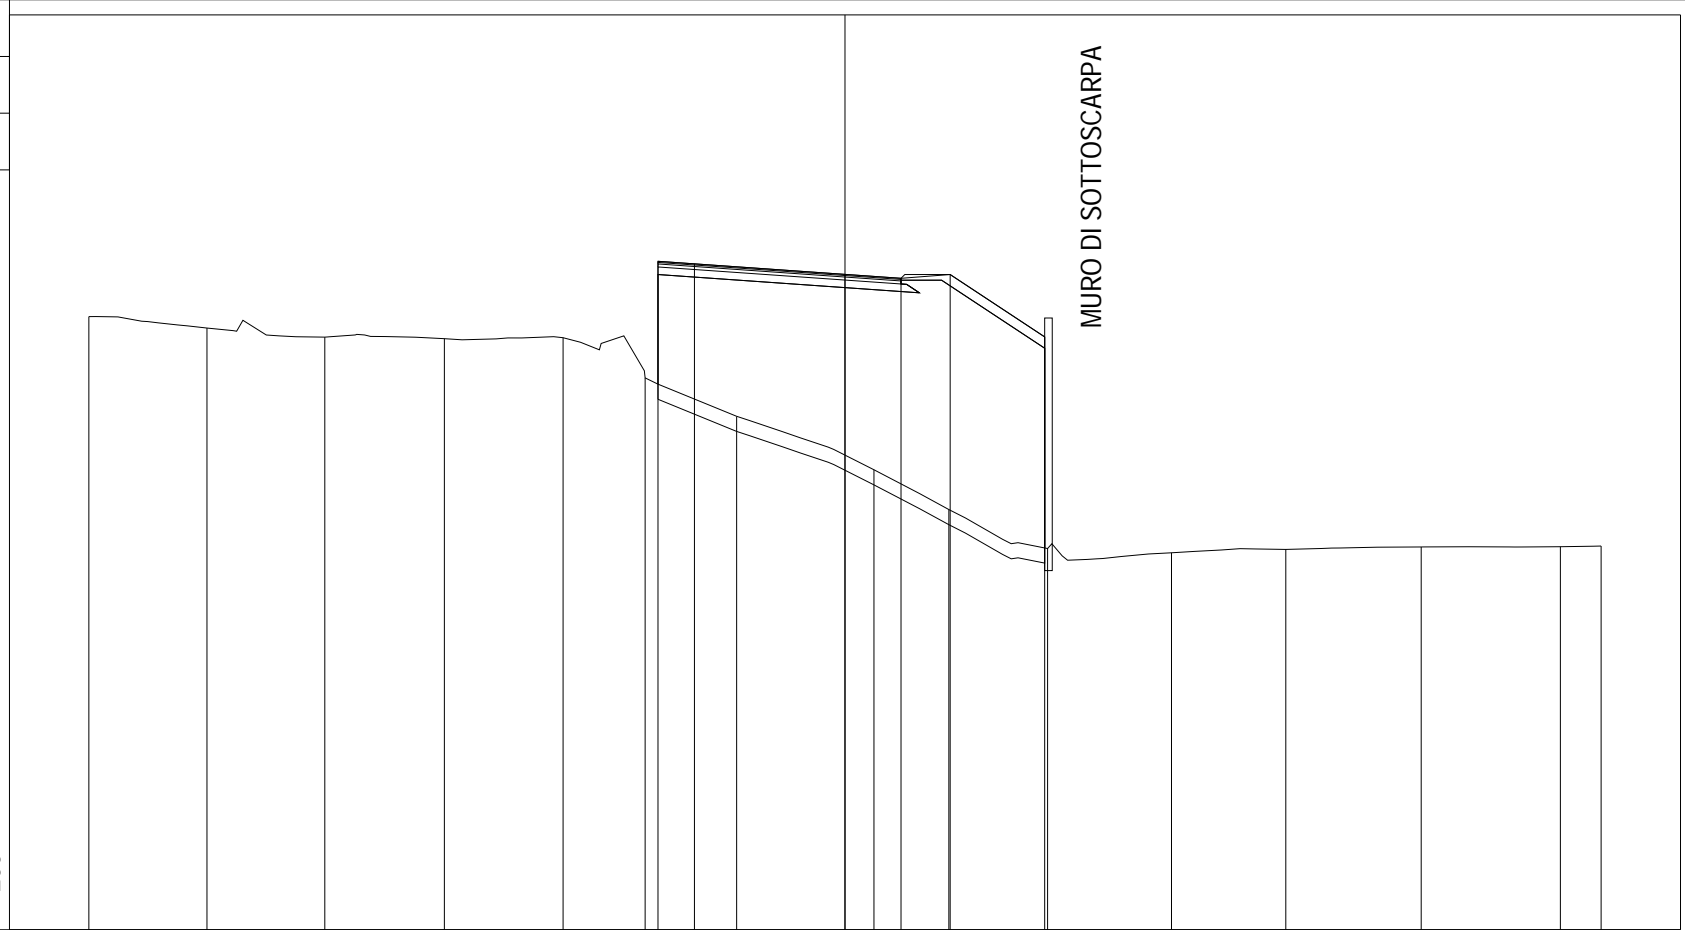


PROGRESSIVE TERRENO	-20.00	-16.88	-13.76	-10.60	-7.46	-5.29	-2.87	0.77	2.75	5.36	8.64	11.66	15.24	18.92	20.00
PARZIALI TERRENO		3.12	3.12	3.16	3.14	2.17	2.42	3.64	1.98	2.61	3.28	3.02	3.58	3.68	1.08
QUOTE TERRENO	92.22	91.92	91.68	91.64	91.66	90.60	89.58	88.17	87.11	86.08	85.97	86.06	86.13	86.13	86.15
PROGRESSIVE PROGETTO						-4.95	-3.98	0.00	1.48	2.78	5.28				
PARZIALI PROGETTO						0.97	3.98	1.48	1.30	2.50					
QUOTE PROGETTO						93.68	93.61	93.34	93.23	93.33	91.68				

PROFILO RAMPA 4

SEZIONE R4_6

PROGRESSIVA 37.12

A RILEVATO m² 60.50
 D BASE m² 0.53
 E FONDAZIONE m² 1.37
 SC SCOTICO m² 4.10
 a USURA m 6.50
 c BINDER m 6.50
 v VEGETALE m 4.34

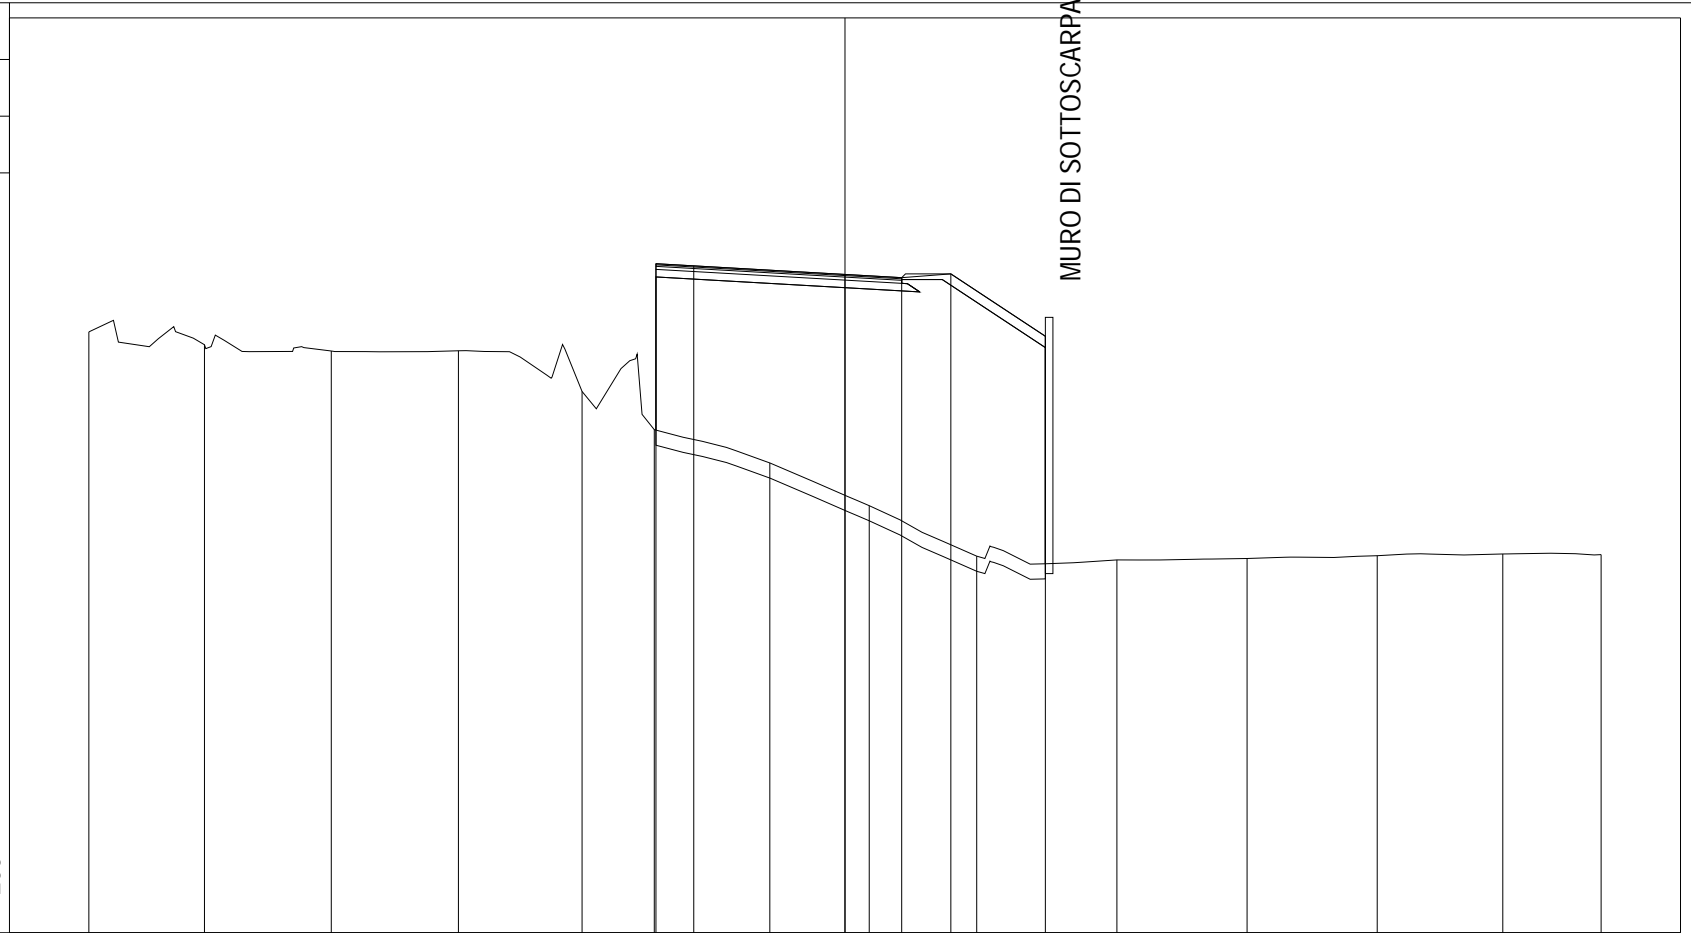


PROGRESSIVE TERRENO	-20.00	-16.94	-13.59	-10.22	-6.95	-5.04	-1.99	0.64	3.48	7.19	10.64	14.08	17.40	20.00
PARZIALI TERRENO		3.06	3.35	3.37	3.27	1.91	3.05	2.63	2.84	3.71	3.45	3.44	3.32	2.60
QUOTE TERRENO	91.89	91.55	91.39	91.39	90.32	89.31	88.43	87.30	85.96	85.86	85.90	85.97	86.02	86.00
PROGRESSIVE PROGETTO						-5.00	-4.00	0.00	1.50	2.80	5.30			
PARZIALI PROGETTO						1.00	4.00	1.50	1.30	2.50				
QUOTE PROGETTO						93.70	93.64	93.41	93.33	93.43	91.78			

PROFILO RAMPA 4

SEZIONE R4_7

PROGRESSIVA 53.07

A RILEVATO	m ²	71.52
D BASE	m ²	0.52
E FONDAZIONE	m ²	1.38
SC SCOTICO	m ²	4.10
a USURA	m	6.50
c BINDER	m	6.50
v VEGETALE	m	4.34

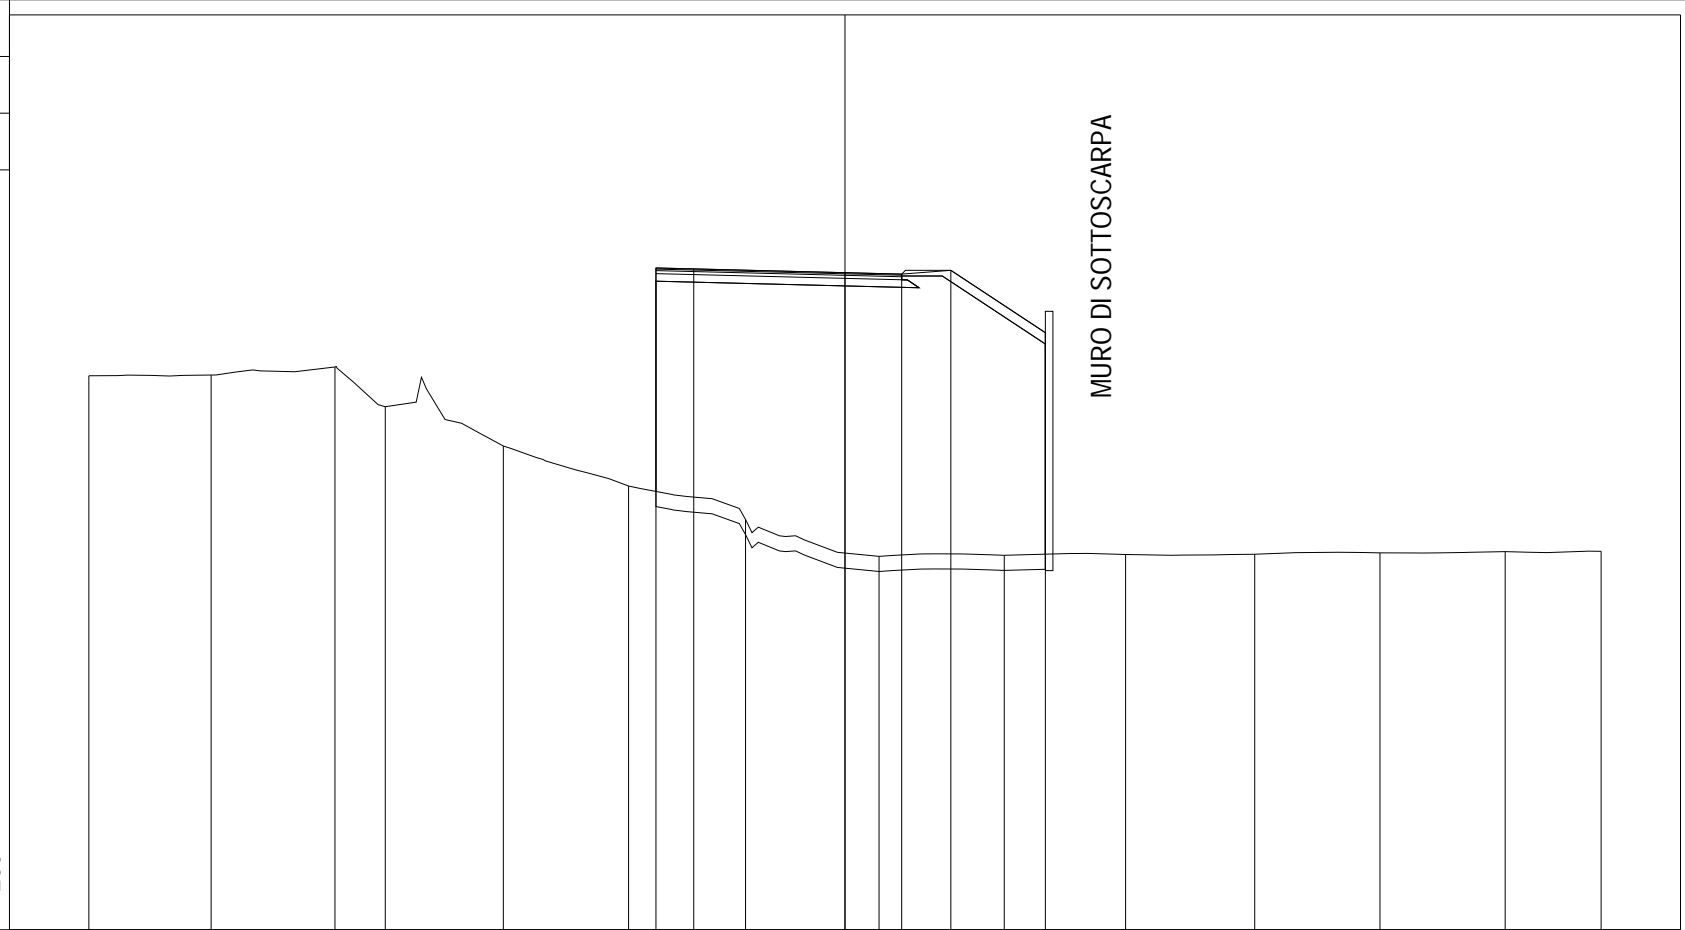


PROGRESSIVE TERRENO	-20.00	-16.77	-13.49	-12.16	-9.04	-5.72	-2.63	0.90	4.21	7.42	10.84	14.15	17.46	20.00
PARZIALI TERRENO		3.23	3.28	1.33	3.12	3.32	3.09	3.53	3.31	3.21	3.42	3.31	3.31	2.54
QUOTE TERRENO	90.65	90.67	90.89	89.83	88.80	87.74	86.85	85.88	85.90	85.93	85.93	85.97	86.00	86.01
PROGRESSIVE PROGETTO						-5.00	-4.00	0.00	1.50	2.80	5.30			
PARZIALI PROGETTO						1.00	4.00	1.50	1.30	2.50				
QUOTE PROGETTO						93.51	93.48	93.38	93.34	93.44	91.79			

PROFILO RAMPA 4

SEZIONE R4_8

PROGRESSIVA 55.98

A RILEVATO m² 71.53
 D BASE m² 0.53
 E FONDAZIONE m² 1.36
 SC SCOTICO m² 4.11
 a USURA m 6.50
 c BINDER m 6.50
 v VEGETALE m 4.34

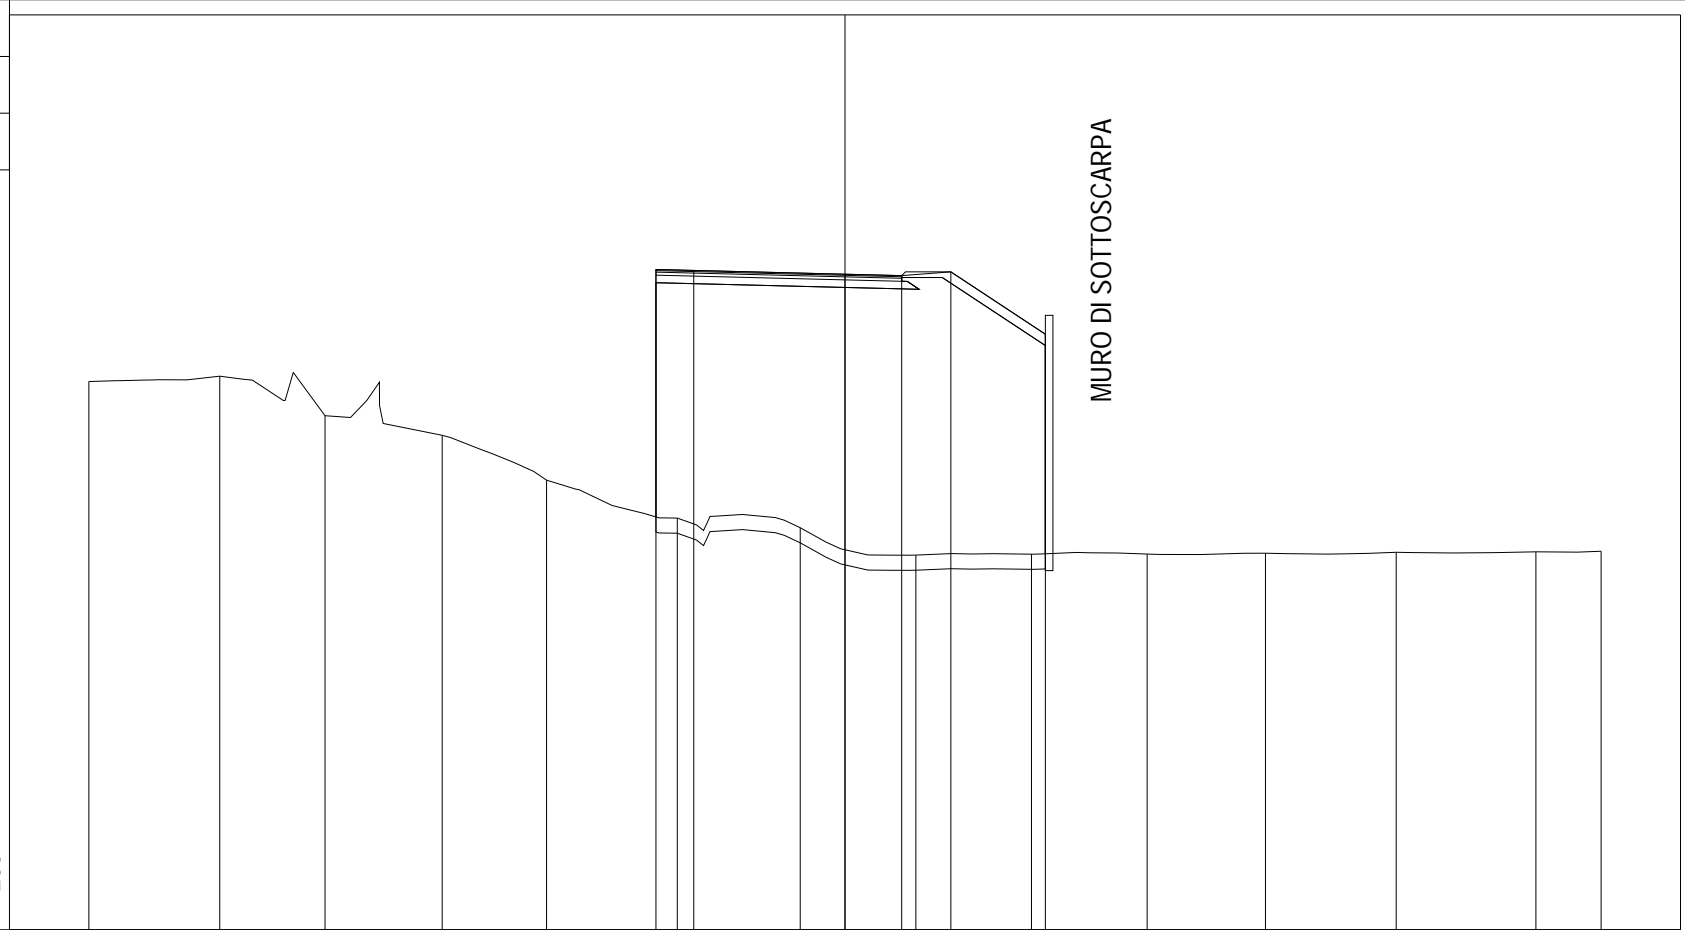

MURO DI SOTTOSCARPA

76

200 200

PROGRESSIVE TERRENO	-20.00	-16.54	-13.75	-10.65	-7.89	-4.44	-1.18	1.87	4.93	7.99	11.12	14.58	18.27	20.00
PARZIALI TERRENO	3.46	2.79	3.10	2.76	3.45	3.26	3.05	3.06	3.06	3.13	3.46	3.69	1.73	
QUOTE TERRENO	90.50	90.64	89.60	89.08	87.89	86.89	86.63	85.91	85.93	85.94	85.96	85.98	86.00	86.01
PROGRESSIVE PROGETTO						-5.00	-4.00	0.00	1.50	2.80	5.30			
PARZIALI PROGETTO						1.00	4.00	1.50	1.30	2.50				
QUOTE PROGETTO						93.47	93.44	93.34	93.30	93.40	91.75			

PROFILO RAMPA 4

SEZIONE R4_9

PROGRESSIVA 79.54

A RILEVATO	m ²	63.86
D BASE	m ²	0.53
E FONDAZIONE	m ²	1.36
SC SCOTICO	m ²	4.13
a USURA	m	6.50
c BINDER	m	6.50
v VEGETALE	m	4.34



200 200

PROGRESSIVE TERRENO	-20.00	-16.65	-13.53	-10.50	-7.47	-4.45	-1.42	1.60	4.63	7.65	11.60	14.84	18.04	20.00
PARZIALI TERRENO		3.35	3.12	3.03	3.03	3.02	3.03	3.02	3.03	3.02	3.95	3.24	3.20	1.96
QUOTE TERRENO	86.47	86.62	86.34	86.33	86.34	86.38	86.45	86.40	86.27	86.30	86.30	86.29	86.29	86.27
PROGRESSIVE PROGETTO						-5.00	-4.00	0.00	1.50	2.80	5.30			
PARZIALI PROGETTO						1.00	4.00	1.50	1.30	2.50				
QUOTE PROGETTO						92.97	92.90	92.62	92.52	92.62	90.97			

PROFILO RAMPA 4


SEZIONE R4_10

PROGRESSIVA 96.07

A RILEVATO	m ²	52.83
D BASE	m ²	0.52
E FONDAZIONE	m ²	1.37
SC SCOTICO	m ²	4.11
a USURA	m	6.50
c BINDER	m	6.50
v VEGETALE	m	4.34

74

 200 200

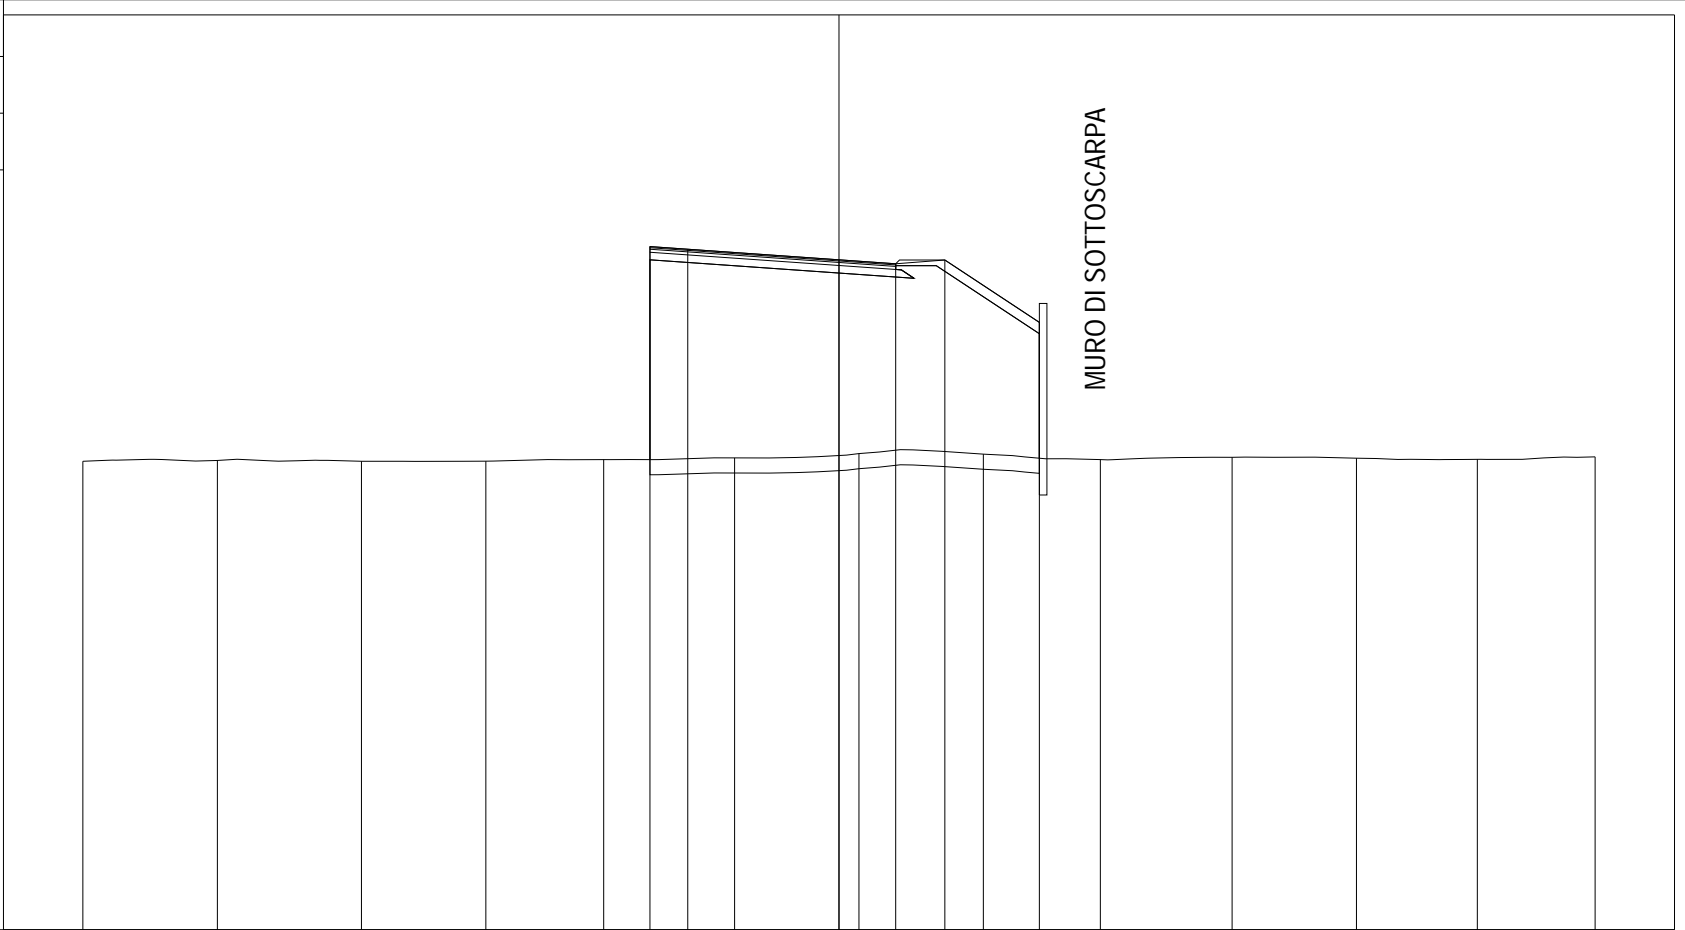

PROGRESSIVE TERRENO	-20.00	-16.44	-12.63	-9.34	-6.22	-2.76	0.53	3.82	6.91	10.40	13.69	16.88	20.00
PARZIALI TERRENO	3.56	3.81	3.29	3.12	3.46	3.29	3.29	3.09	3.49	3.29	3.19	3.12	
QUOTE TERRENO	86.39	86.41	86.39	86.39	86.44	86.48	86.60	86.58	86.44	86.50	86.47	86.44	86.51
PROGRESSIVE PROGETTO					-5.00	-4.00	0.00	1.50	2.80	5.30			
PARZIALI PROGETTO					1.00	4.00	1.50	1.30	2.50				
QUOTE PROGETTO					92.07	92.00	91.72	91.62	91.72	90.07			

MURO DI SOTTOSCARPA

PROFILO RAMPA 4

SEZIONE R4_11

PROGRESSIVA 112.60

A RILEVATO	m ²	40.68
D BASE	m ²	0.53
E FONDAZIONE	m ²	1.36
SC SCOTICO	m ²	4.13
a USURA	m	6.50
c BINDER	m	6.50
v VEGETALE	m	4.34




PROGRESSIVE TERRENO	-20.00	-16.74	-13.01	-9.28	-6.09	-3.06	0.07	3.16	6.23	9.38	12.40	15.60	19.04	20.00
PARZIALI TERRENO		3.26	3.73	3.73	3.19	3.03	3.13	3.09	3.07	3.15	3.02	3.20	3.44	0.96
QUOTE TERRENO	86.37	86.47	86.53	86.62	86.63	86.63	86.82	86.78	86.50	86.62	86.63	86.60	86.56	86.56
PROGRESSIVE PROGETTO						-5.00	-4.00	0.00	1.50	2.80	5.30			
PARZIALI PROGETTO						1.00	4.00	1.50	1.30	2.50				
QUOTE PROGETTO						91.08	91.01	90.73	90.62	90.72	89.07			

PROFILO RAMPA 4

SEZIONE R4_12

PROGRESSIVA 129.13

A RILEVATO	m ²	48.56
D BASE	m ²	0.53
E FONDAZIONE	m ²	1.41
SC SCOTICO	m ²	7.22
a USURA	m	6.50
c BINDER	m	6.50
v VEGETALE	m	14.54

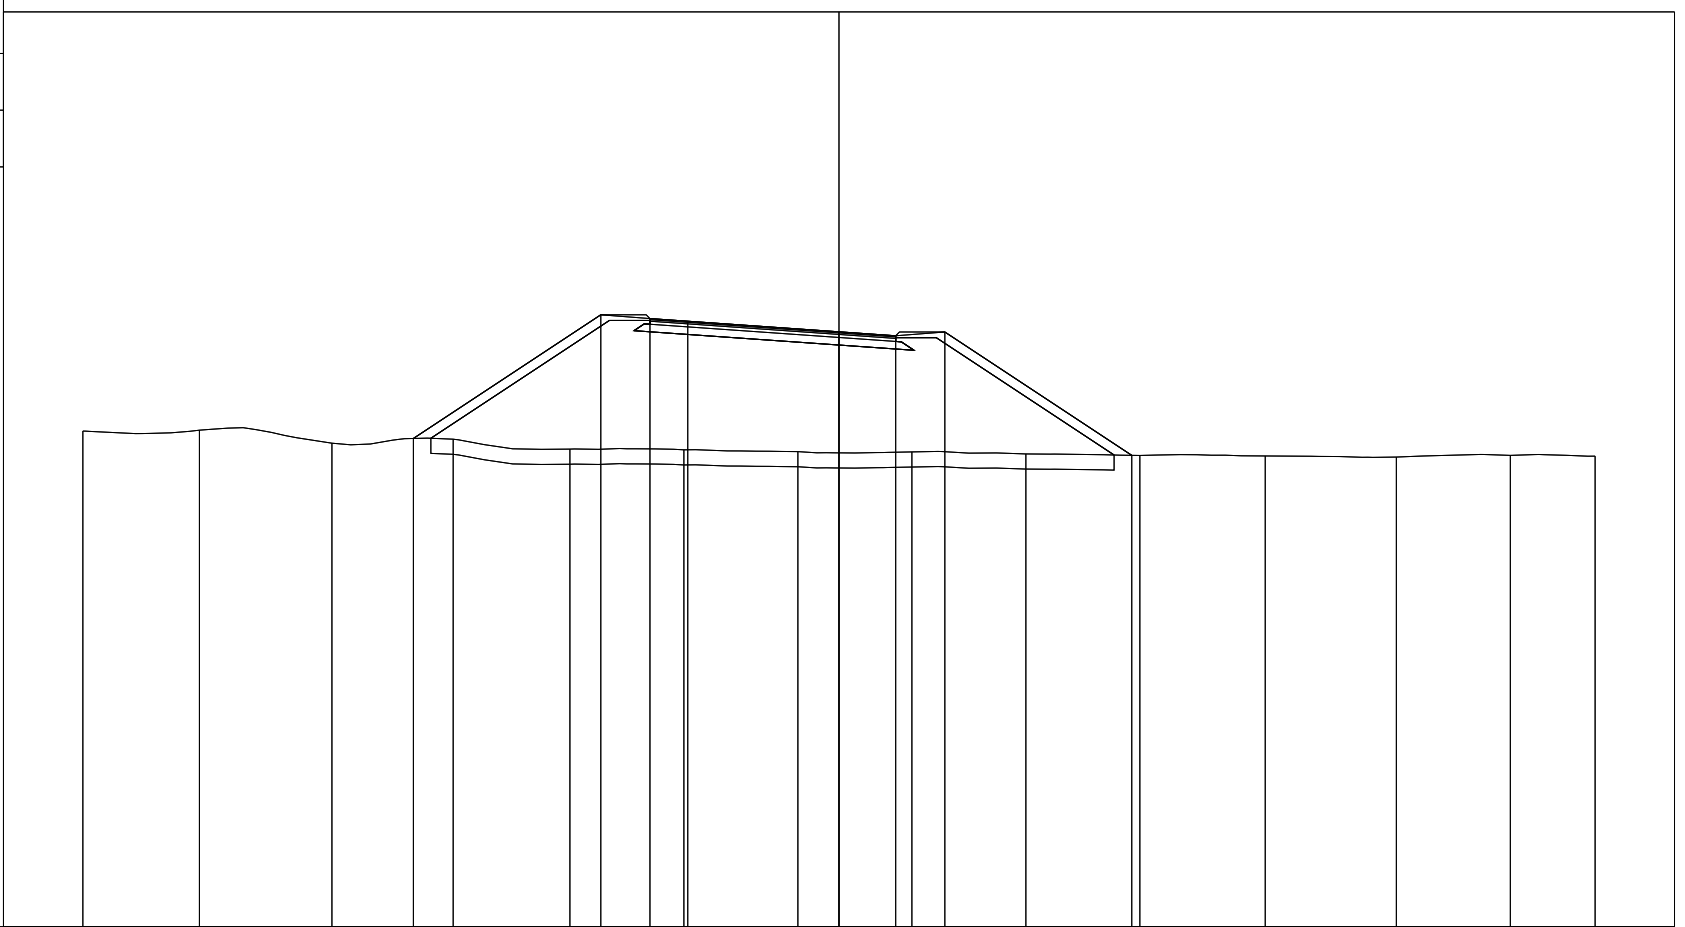


PROGRESSIVE TERRENO	-20.00	-16.92	-13.41	-10.20	-7.12	-4.10	-1.09	1.93	4.94	7.96	11.27	14.74	17.76	20.00
PARZIALI TERRENO		3.08	3.51	3.21	3.08	3.02	3.01	3.02	3.01	3.02	3.31	3.47	3.02	2.24
QUOTE TERRENO	87.11	87.14	86.79	86.90	86.63	86.62	86.57	86.56	86.51	86.47	86.45	86.42	86.47	86.45
PROGRESSIVE PROGETTO				-11.26		-6.30	-5.00	-4.00		0.00	1.50	2.80		7.74
PARZIALI PROGETTO					4.96	1.30	1.00		4.00	1.50	1.30		4.94	
QUOTE PROGETTO				86.92		90.19	90.09	90.02		89.74	89.63	89.73		86.47

PROFILO RAMPA 4

SEZIONE R4_12

PROGRESSIVA 129.13

A RILEVATO	m ²	48.56
D BASE	m ²	0.53
E FONDAZIONE	m ²	1.41
SC SCOTICO	m ²	7.22
a USURA	m	6.50
c BINDER	m	6.50
v VEGETALE	m	14.54

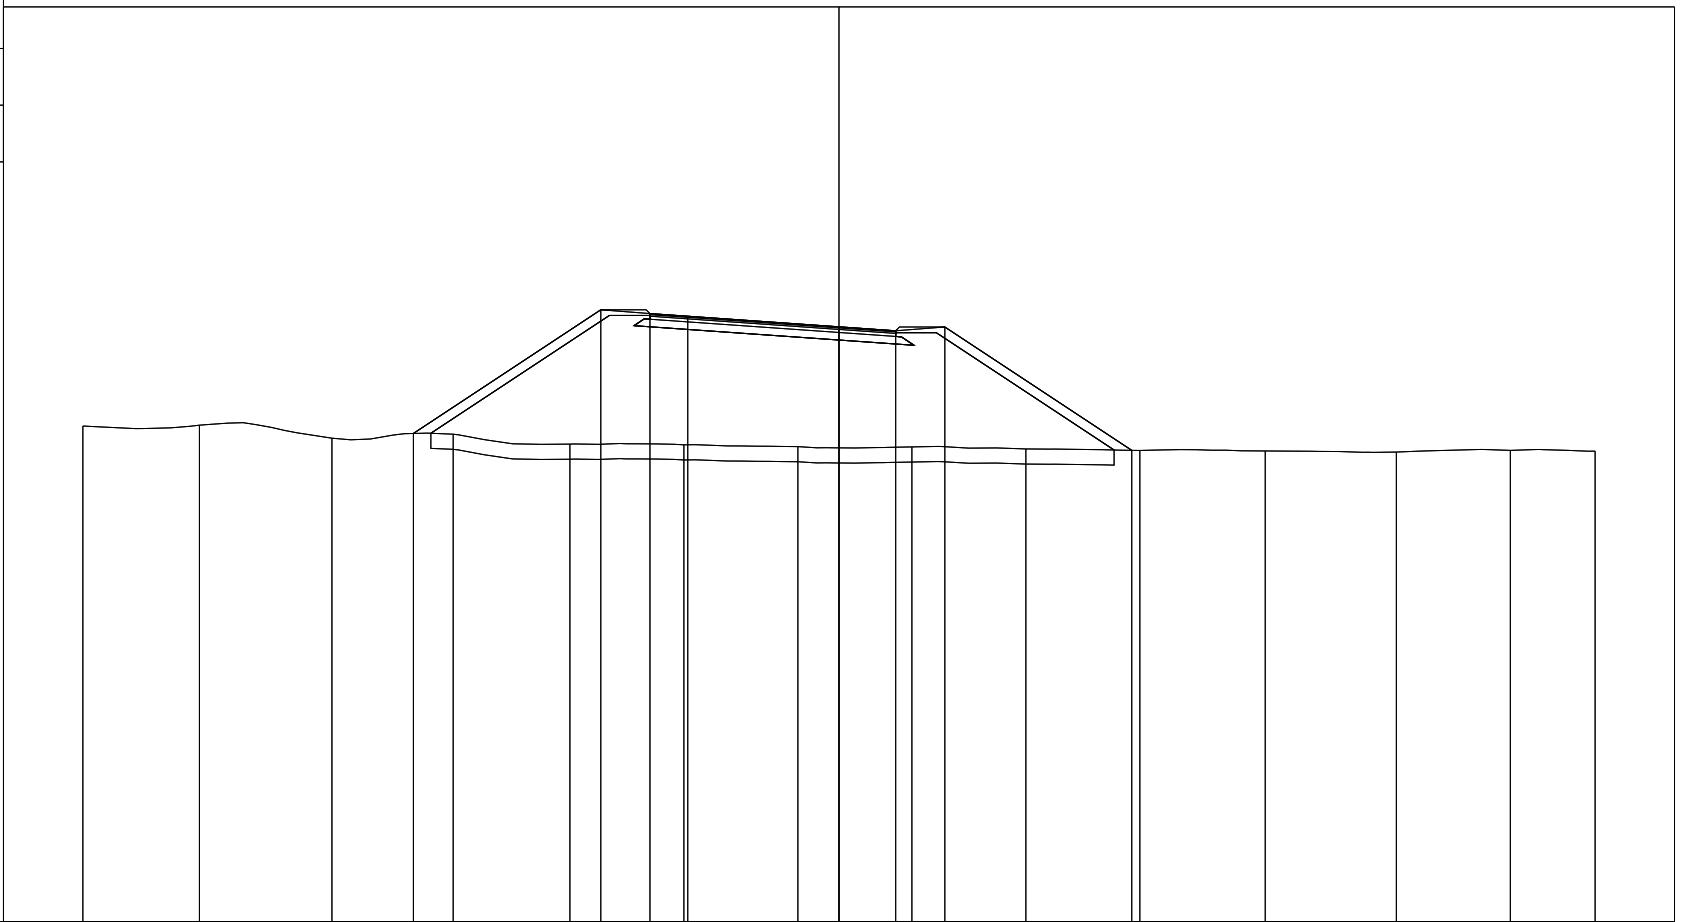

PROGRESSIVE TERRENO	-20.00	-16.92	-13.41	-10.20	-7.12	-4.10	-1.09	1.93	4.94	7.96	11.27	14.74	17.76	20.00
PARZIALI TERRENO		3.08	3.51	3.21	3.08	3.02	3.01	3.02	3.01	3.02	3.31	3.47	3.02	2.24
QUOTE TERRENO	87.11	87.14	86.79	86.90	86.63	86.62	86.57	86.56	86.51	86.47	86.45	86.42	86.47	86.45
PROGRESSIVE PROGETTO				-11.26		-6.30	-5.00	-4.00	0.00	1.50	2.80		7.74	
PARZIALI PROGETTO					4.96	1.30	1.00	4.00	1.50	1.30	4.94			
QUOTE PROGETTO				86.92		90.19	90.09	90.02		89.74	89.63	89.73		86.47

PROFILO RAMPA 4


SEZIONE R4_13

PROGRESSIVA 145.66

A RILEVATO m² 28.93
 D BASE m² 0.52
 E FONDAZIONE m² 1.42
 SC SCOTICO m² 6.09
 a USURA m 6.50
 c BINDER m 6.50
 v VEGETALE m 10.81

75

200 200

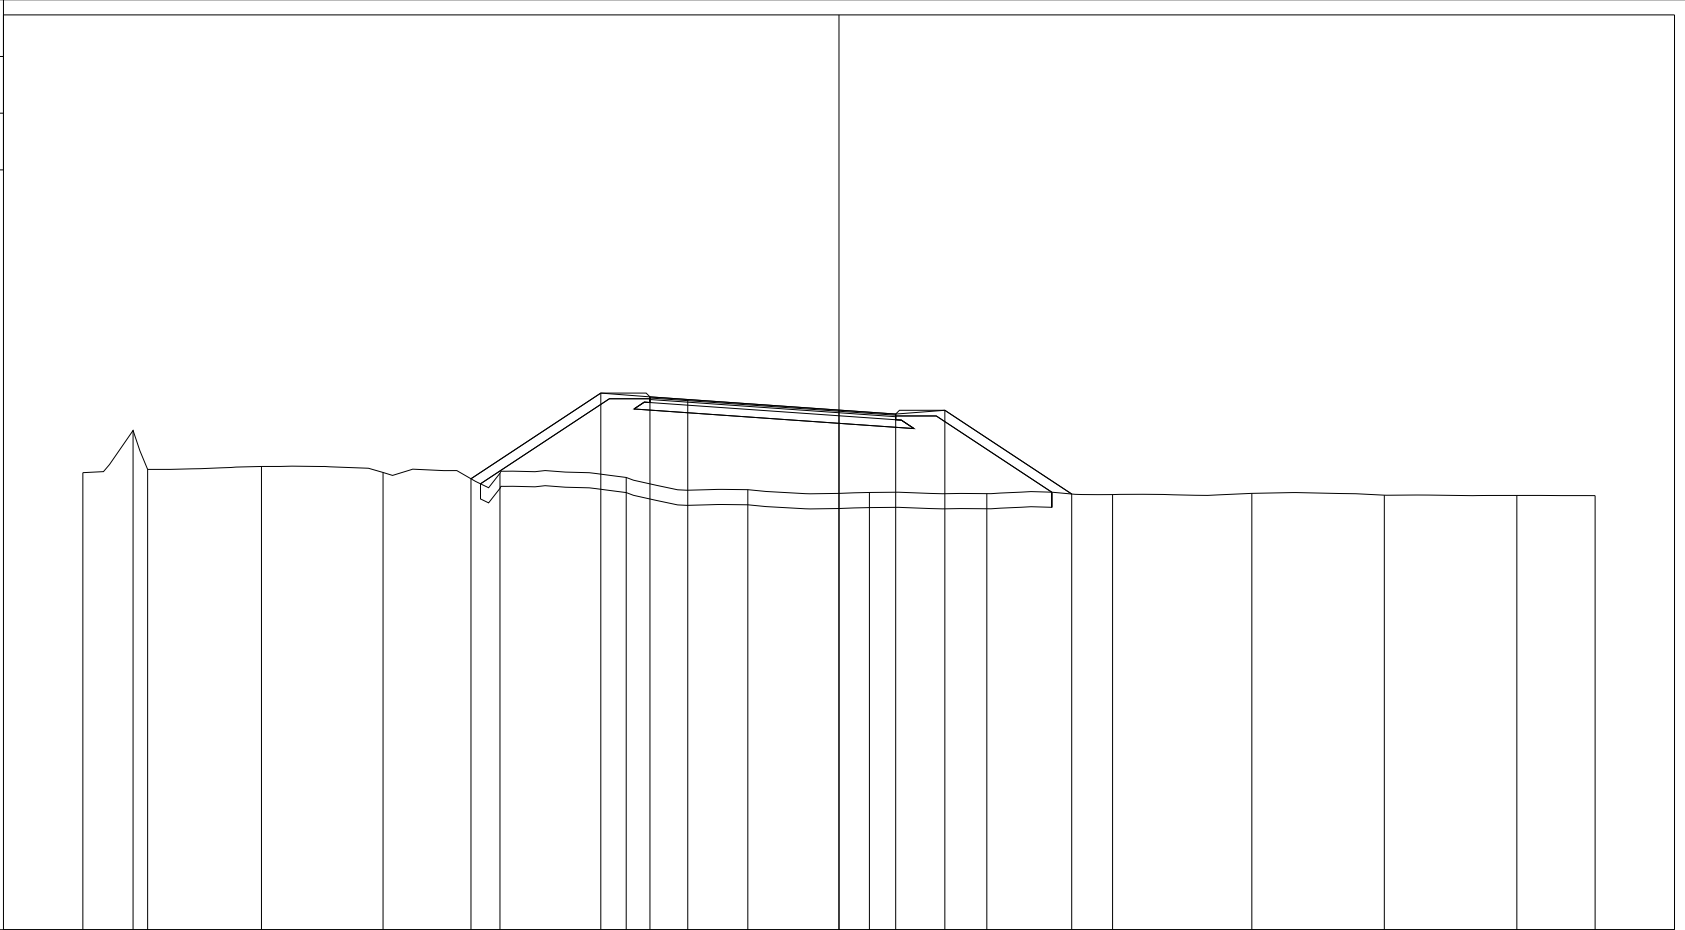


PROGRESSIVE TERRENO	-20.00	-18.67	-18.29	-15.28	-12.06	-8.97	-5.63	-2.41	0.80	3.91	7.24	10.92	14.42	17.93	20.00
PARZIALI TERRENO	1.33	0.38	3.01	3.22	3.09	3.34	3.22	3.21	3.11	3.33	3.68	3.50	3.51	2.07	
QUOTE TERRENO	87.09	88.21	87.18	87.25	87.10	87.08	86.96	86.64	86.57	86.54	86.51	86.54	86.50	86.49	86.48
PROGRESSIVE PROGETTO						-9.73	-6.30	-5.00	-4.00	0.00	1.50	2.80	6.16		
PARZIALI PROGETTO						3.43	1.30	1.00	4.00	1.50	1.30	3.36			
QUOTE PROGETTO						86.93	89.20	89.10	89.03	88.75	88.64	88.74	86.53		

PROFILO RAMPA 4

SEZIONE R4_14

PROGRESSIVA 169.22

A RILEVATO m² 9.86
 D BASE m² 0.51
 E FONDAZIONE m² 1.42
 SC SCOTICO m² 4.31
 a USURA m 6.50
 c BINDER m 6.50
 v VEGETALE m 5.72

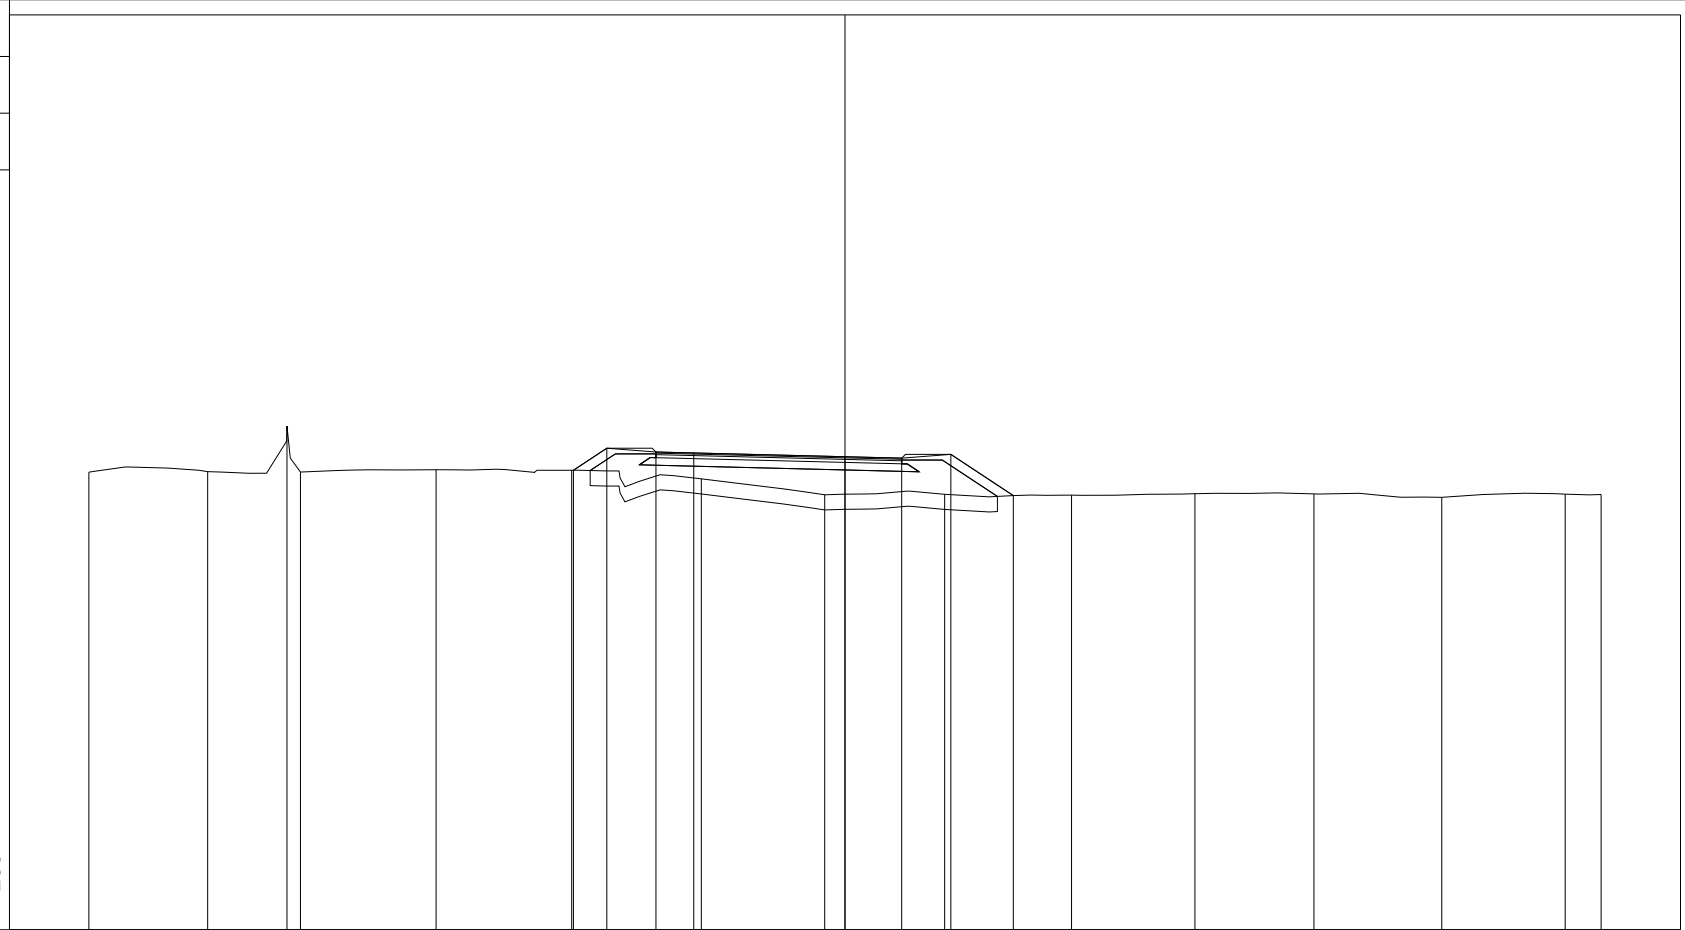


PROGRESSIVE TERRENO	-20.00	-16.86	-14.76	-14.40	-10.82	-7.23	-3.80	-0.54	2.64	5.99	9.26	12.40	15.79	19.05	20.00
PARZIALI TERRENO		3.14	2.10	0.36	3.58	3.59	3.43	3.26	3.18	3.35	3.27	3.14	3.39	3.26	0.95
QUOTE TERRENO	87.10	87.12	88.32	87.11	87.17	87.15	86.93	86.50	86.52	86.50	86.53	86.53	86.44	86.52	86.51
PROGRESSIVE PROGETTO						-7.18	-6.30	-5.00	-4.00	0.00	1.50	2.80	4.45		
PARZIALI PROGETTO						0.88	1.30	1.00	4.00	1.50	1.30	1.65			
QUOTE PROGETTO						87.15	87.74	87.64	87.61	87.51	87.47	87.57	86.48		

PROFILO RAMPA 4

SEZIONE R4_15

PROGRESSIVA 178.41

A RILEVATO	m ²	3.45
B STERRO	m ²	0.47
D BASE	m ²	0.54
E FONDAZIONE	m ²	1.33
SC SCOTICO	m ²	4.43
a USURA	m	6.50
c BINDER	m	6.50
v VEGETALE	m	2.94

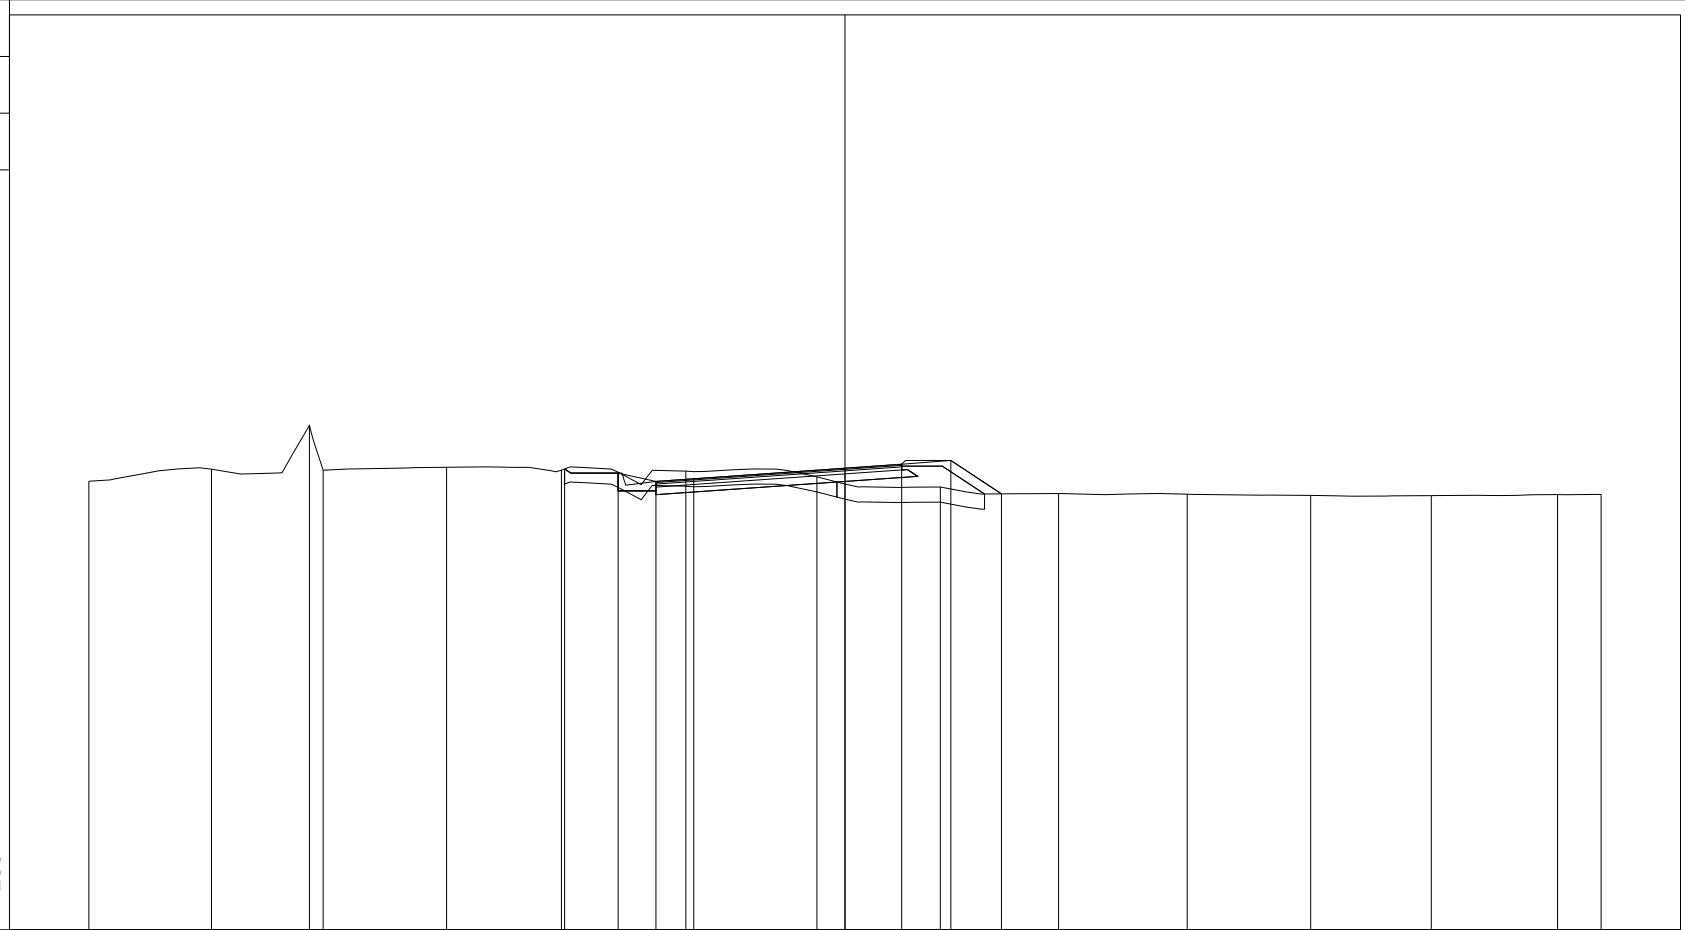

75

200 200


PROGRESSIVE TERRENO	-20.00	-16.76	-14.17	-13.80	-10.54	-7.50	-4.21	-0.74	2.52	5.65	9.05	12.32	15.51	18.85	20.00
PARZIALI TERRENO		3.24	2.59	0.37	3.26	3.04	3.29	3.47	3.26	3.13	3.40	3.27	3.19	3.34	1.15
QUOTE TERRENO	86.86	87.18	88.34	87.15	87.23	87.16	87.13	86.98	86.71	86.54	86.52	86.49	86.48	86.51	86.51
PROGRESSIVE PROGETTO						-7.42	-6.00	-5.00	-4.00	0.00	1.50	2.80	4.14		
PARZIALI PROGETTO						1.42	1.00	1.00	4.00	1.50	1.30	1.34			
QUOTE PROGETTO						87.19	87.08	86.86	86.93	87.21	87.31	87.41	86.53		

PROFILO RAMPA 4

SEZIONE R4_16

PROGRESSIVA 186.85

A RILEVATO	m ²	3.09
B STERRO	m ²	1.06
D BASE	m ²	0.53
E FONDAZIONE	m ²	1.35
SC SCOTICO	m ²	4.45
a USURA	m	6.50
c BINDER	m	6.50
v VEGETALE	m	2.52

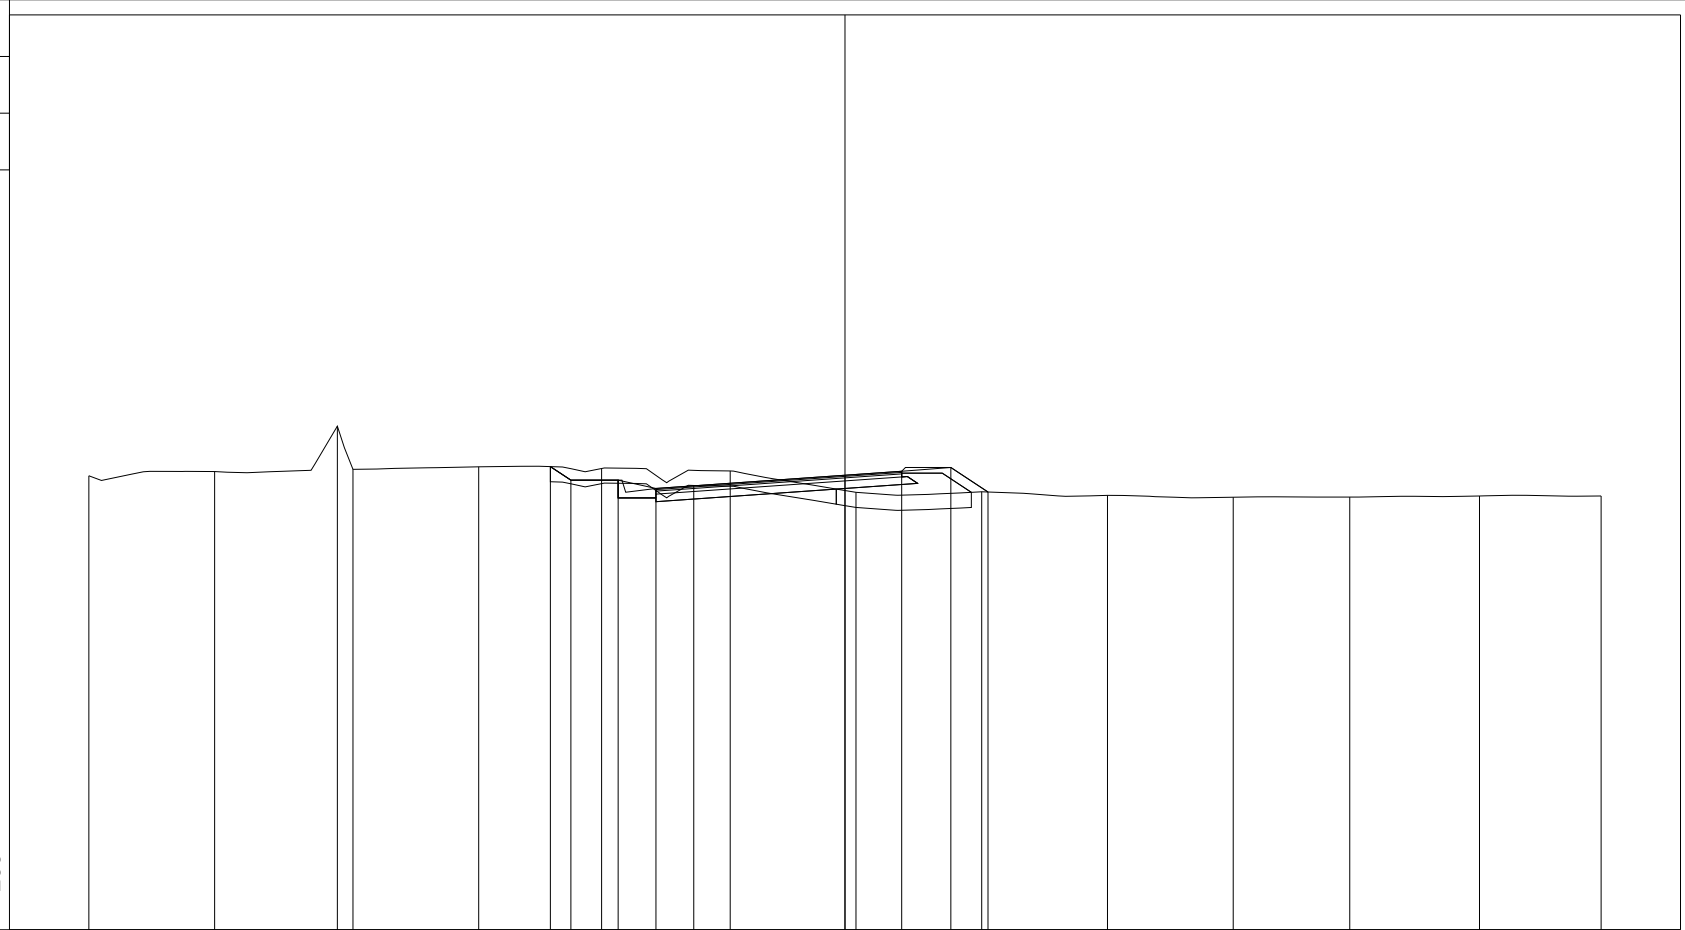

200
200


PROGRESSIVE TERRENO	-20.00	-16.67	-13.43	-13.01	-9.69	-6.44	-3.04	0.29	3.62	6.94	10.27	13.35	16.78	20.00
PARZIALI TERRENO		3.33	3.24	0.42	3.32	3.25	3.40	3.33	3.33	3.32	3.33	3.08	3.43	3.22
QUOTE TERRENO	87.01	87.12	88.32	87.18	87.25	87.20	87.14	86.57	86.58	86.49	86.44	86.44	86.47	86.47
PROGRESSIVE PROGETTO						-7.79	-7.25	-6.00	-5.00	-4.00				
PARZIALI PROGETTO						0.54	1.25	1.00	1.00	4.00				
QUOTE PROGETTO						87.25	86.89	86.89	86.67	86.74				
											87.02	87.13	87.23	86.58

PROFILO RAMPA 4

SEZIONE R4_17

PROGRESSIVA 195.29

A RILEVATO	m ²	1.45
B STERRO	m ²	2.38
D BASE	m ²	0.52
E FONDAZIONE	m ²	1.38
SC SCOTICO	m ²	4.48
a USURA	m	6.50
c BINDER	m	6.50
v VEGETALE	m	2.42

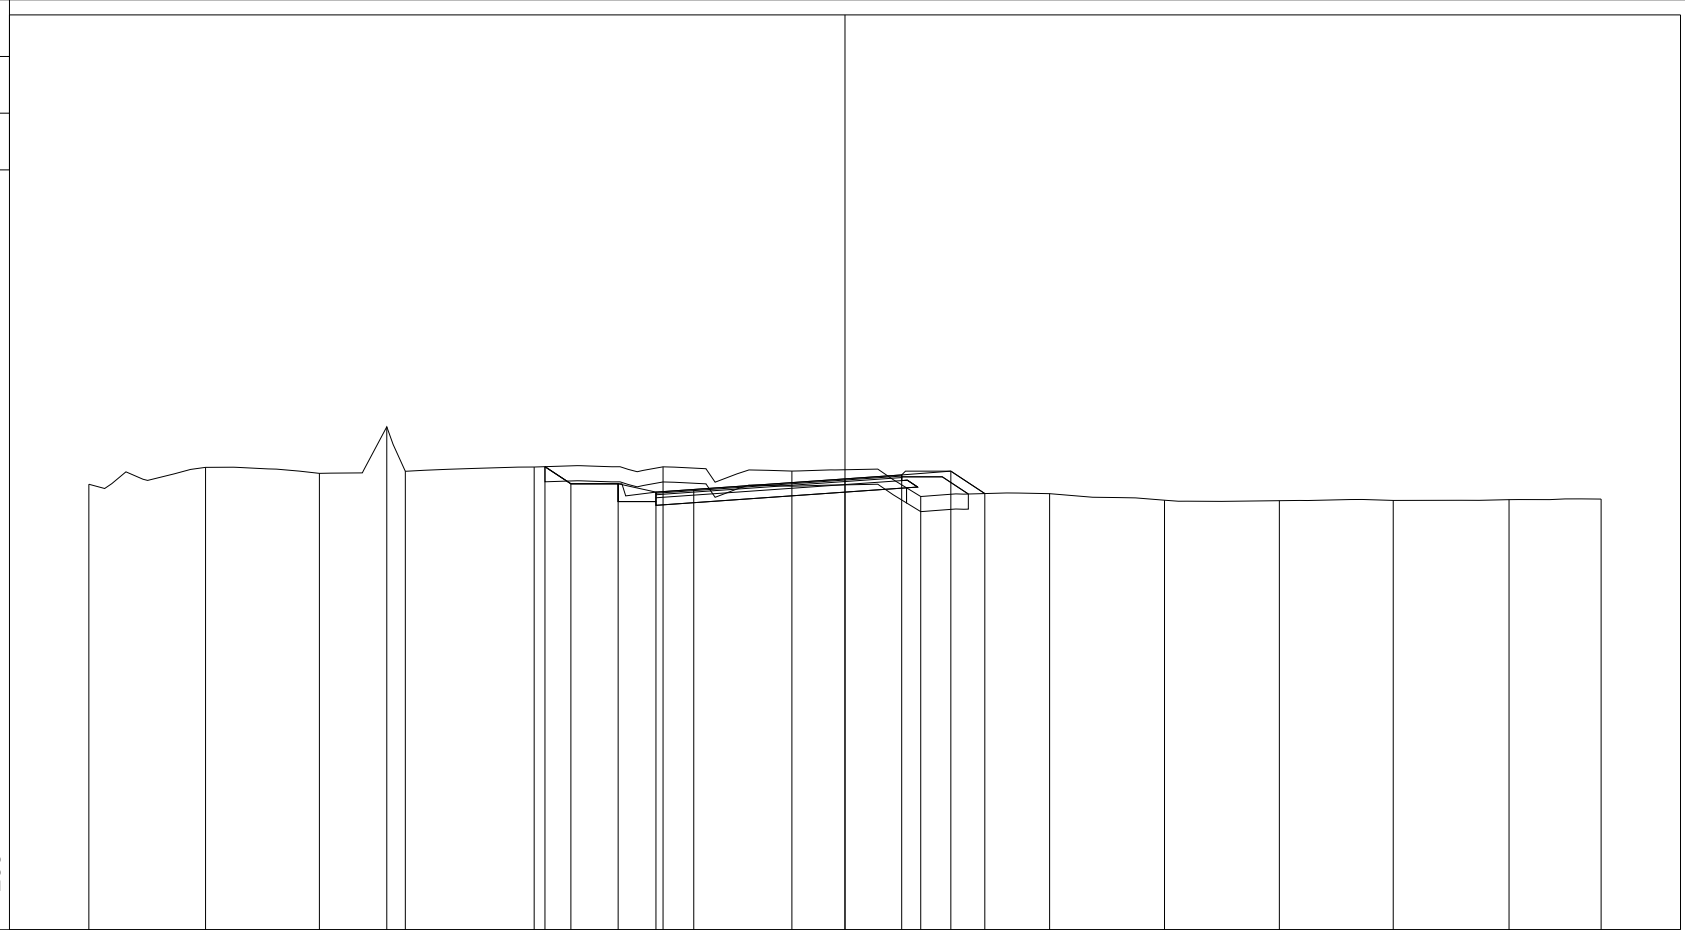

75

200 200


PROGRESSIVE TERRENO	-20.00	-16.91	-13.90	-12.12	-11.63	-8.22	-4.81	-1.40	2.00	5.41	8.45	11.49	14.50	17.56	20.00
PARZIALI TERRENO		3.09	3.01	1.78	0.49	3.41	3.41	3.41	3.40	3.41	3.04	3.04	3.01	3.06	2.44
QUOTE TERRENO	86.78	87.23	87.07	88.30	87.13	87.24	87.25	87.13	86.46	86.54	86.36	86.35	86.36	86.38	86.39
PROGRESSIVE PROGETTO						-7.94	-7.25	-6.00	-5.00	-4.00	0.00	1.50	2.80	3.70	
PARZIALI PROGETTO						0.69	1.25	1.00	1.00	4.00	1.50	1.30	0.90		
QUOTE PROGETTO						87.25	86.80	86.80	86.58	86.65	86.93	87.03	87.13	86.54	

PROFILO RAMPA 4

SEZIONE R4_18

PROGRESSIVA 202.80

A RILEVATO	m ²	1.71
B STERRO	m ²	0.64
D BASE	m ²	0.51
E FONDAZIONE	m ²	1.31
SC SCOTICO	m ²	3.83
a USURA	m	6.50
c BINDER	m	6.50

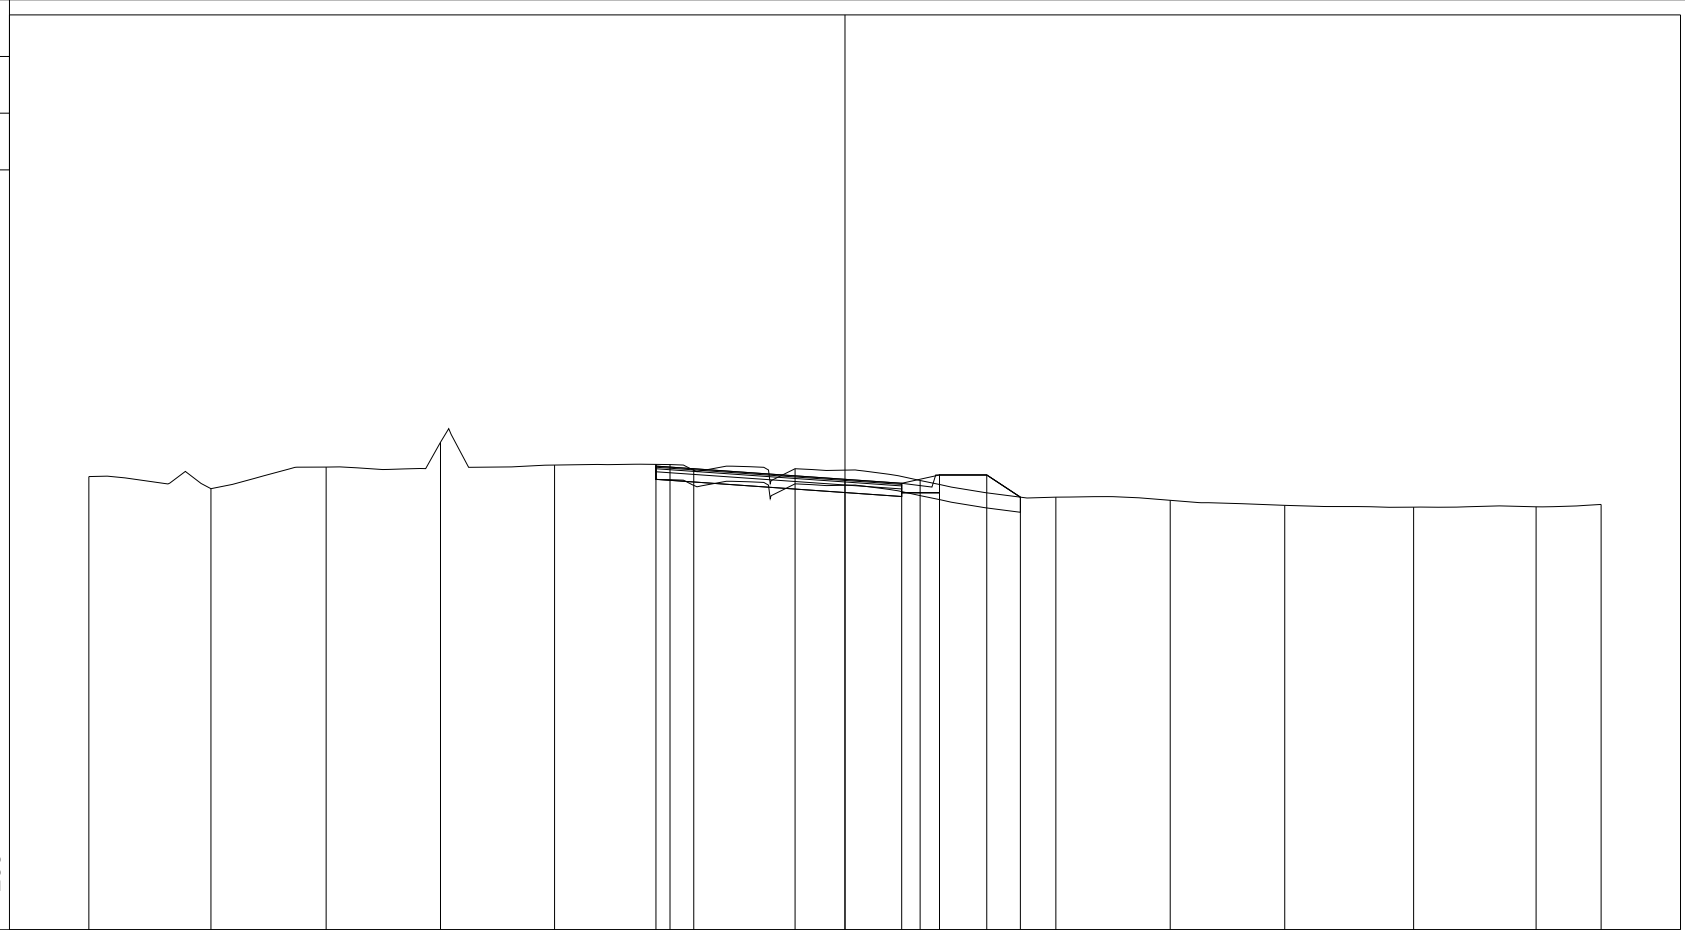

75

200 200


PROGRESSIVE TERRENO	-20.00	-16.77	-13.72	-10.70	-7.68	-4.63	-1.32	1.99	5.58	8.60	11.63	15.04	18.28	20.00
PARZIALI TERRENO		3.23	3.05	3.02	3.02	3.05	3.31	3.31	3.59	3.02	3.03	3.41	3.24	1.72
QUOTE TERRENO	86.99	86.67	87.24	87.90	87.29	87.31	87.19	86.88	86.44	86.36	86.23	86.18	86.19	86.25
PROGRESSIVE PROGETTO						-5.00	-4.00	0.00	1.50	2.50	3.75	4.64		
PARZIALI PROGETTO						1.00	4.00	1.50	1.00	1.25	0.89			
QUOTE PROGETTO						87.26	87.19	86.91	86.81	87.03	87.03	86.44		

PROFILO RAMPA 4

SEZIONE R4_19

PROGRESSIVA 208.84

A RILEVATO m² 1.36
 B STERRO m² 0.27
 D BASE m² 0.51
 E FONDAZIONE m² 1.31
 SC SCOTICO m² 3.79
 a USURA m 6.50
 c BINDER m 6.50

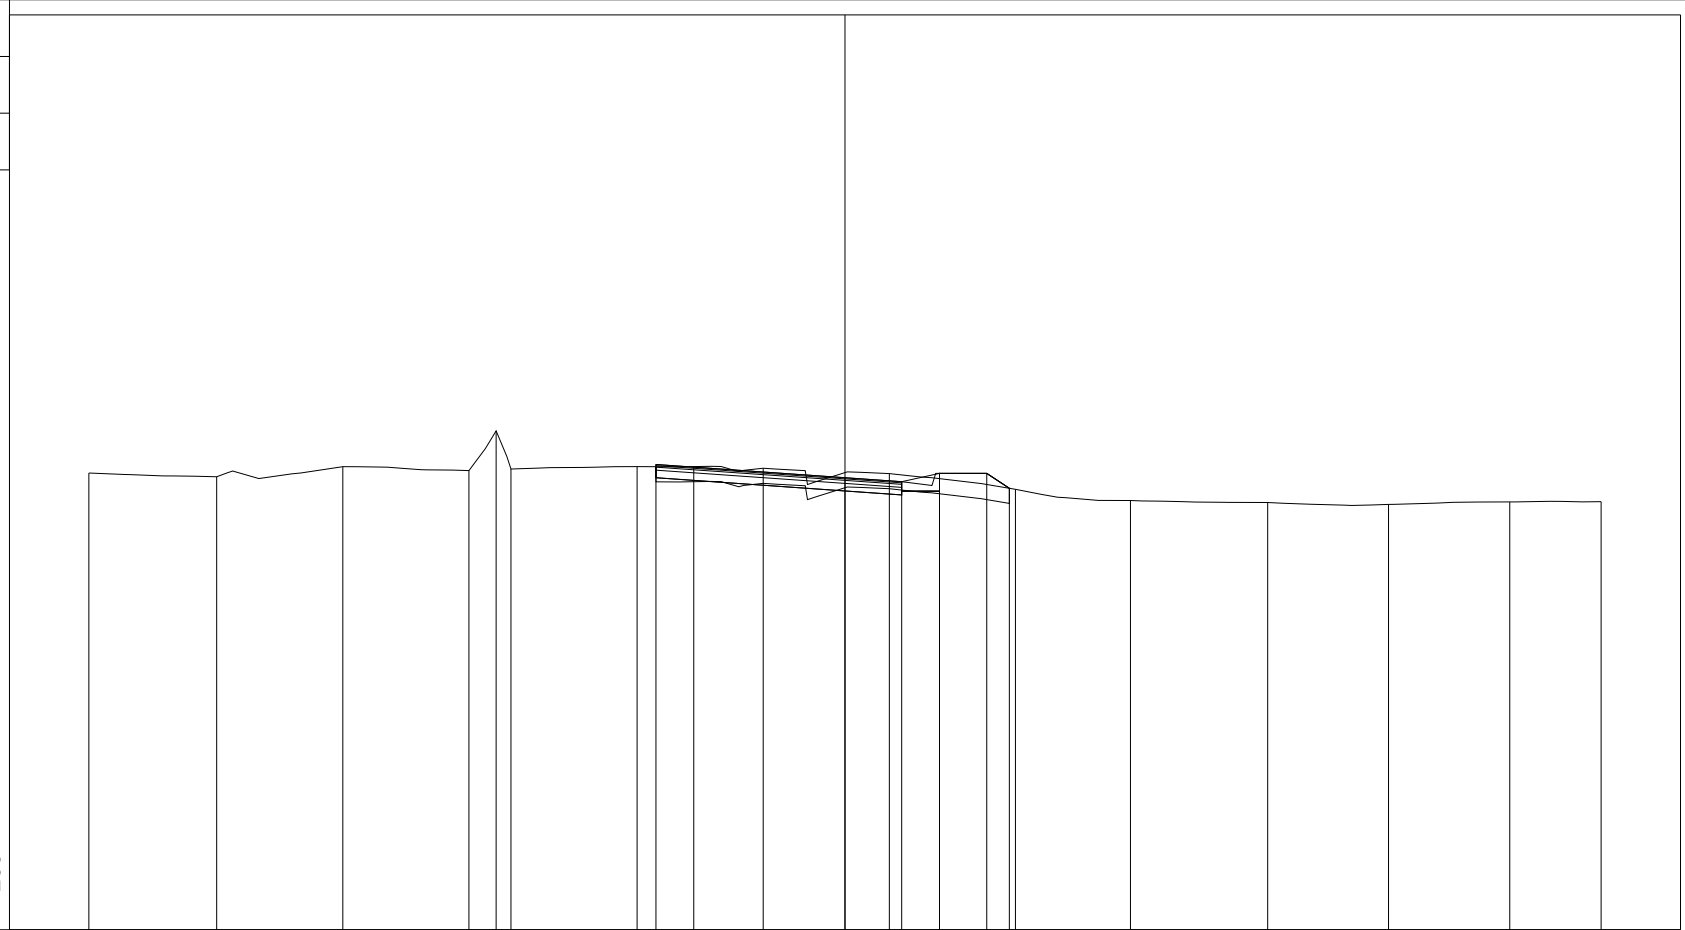


PROGRESSIVE TERRENO	-20.00	-16.62	-13.28	-9.95	-9.23	-8.84	-5.50	-2.16	1.17	4.51	7.55	11.18	14.38	17.58	20.00
PARZIALI TERRENO	3.38	3.34	3.33	0.72	0.39	3.34	3.34	3.33	3.34	3.04	3.63	3.20	3.20	2.42	
QUOTE TERRENO	87.08	86.98	87.25	87.15	88.20	87.19	87.25	87.21	87.07	86.65	86.35	86.30	86.25	86.32	86.32
PROGRESSIVE PROGETTO							-5.00	-4.00	0.00	1.50	2.50	3.75	4.35		
PARZIALI PROGETTO							1.00	4.00	1.50	1.00	1.25	0.60			
QUOTE PROGETTO							87.31	87.24	86.96	86.85	87.07	87.07	86.68		

PROFILO RAMPA 4

SEZIONE R4_20

PROGRESSIVA 214.87

A RILEVATO m² 1.57
 B STERRO m² 0.43
 D BASE m² 0.52
 E FONDAZIONE m² 1.29
 SC SCOTICO m² 3.80
 a USURA m 6.50
 c BINDER m 6.50

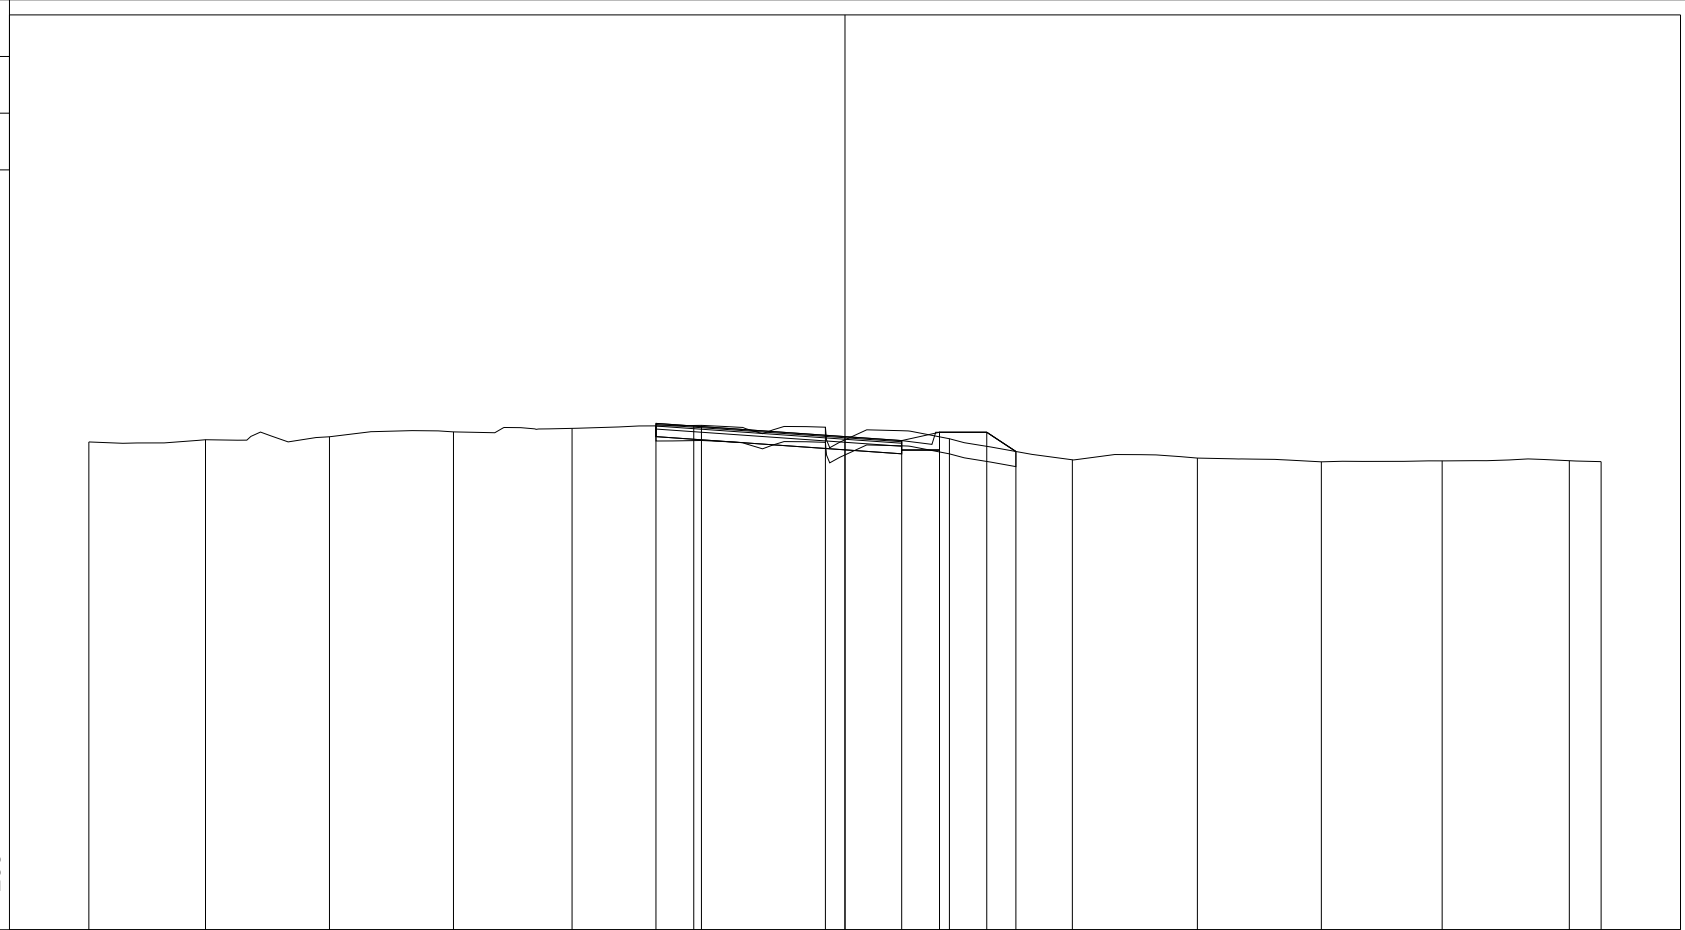

200 200


PROGRESSIVE TERRENO	-20.00	-16.91	-13.64	-10.36	-7.22	-3.80	-0.52	2.76	6.01	9.32	12.60	15.80	19.16	20.00
PARZIALI TERRENO		3.09	3.27	3.28	3.14	3.42	3.28	3.28	3.25	3.31	3.28	3.20	3.36	0.84
QUOTE TERRENO	86.90	86.96	87.04	87.17	87.26	87.34	87.29	86.99	86.43	86.48	86.38	86.40	86.41	86.38
PROGRESSIVE PROGETTO						-5.00	-4.00	0.00	1.50	2.50	3.75	4.52		
PARZIALI PROGETTO						1.00	4.00	1.50	1.00	1.25	0.77			
QUOTE PROGETTO						87.39	87.32	87.04	86.94	87.16	87.16	86.65		

PROFILO RAMPA 4

SEZIONE R4_21

PROGRESSIVA 220.07

A RILEVATO m² 1.83
 B STERRO m² 0.55
 D BASE m² 0.52
 E FONDAZIONE m² 1.30
 SC SCOTICO m² 3.87
 a USURA m 6.50
 c BINDER m 6.50

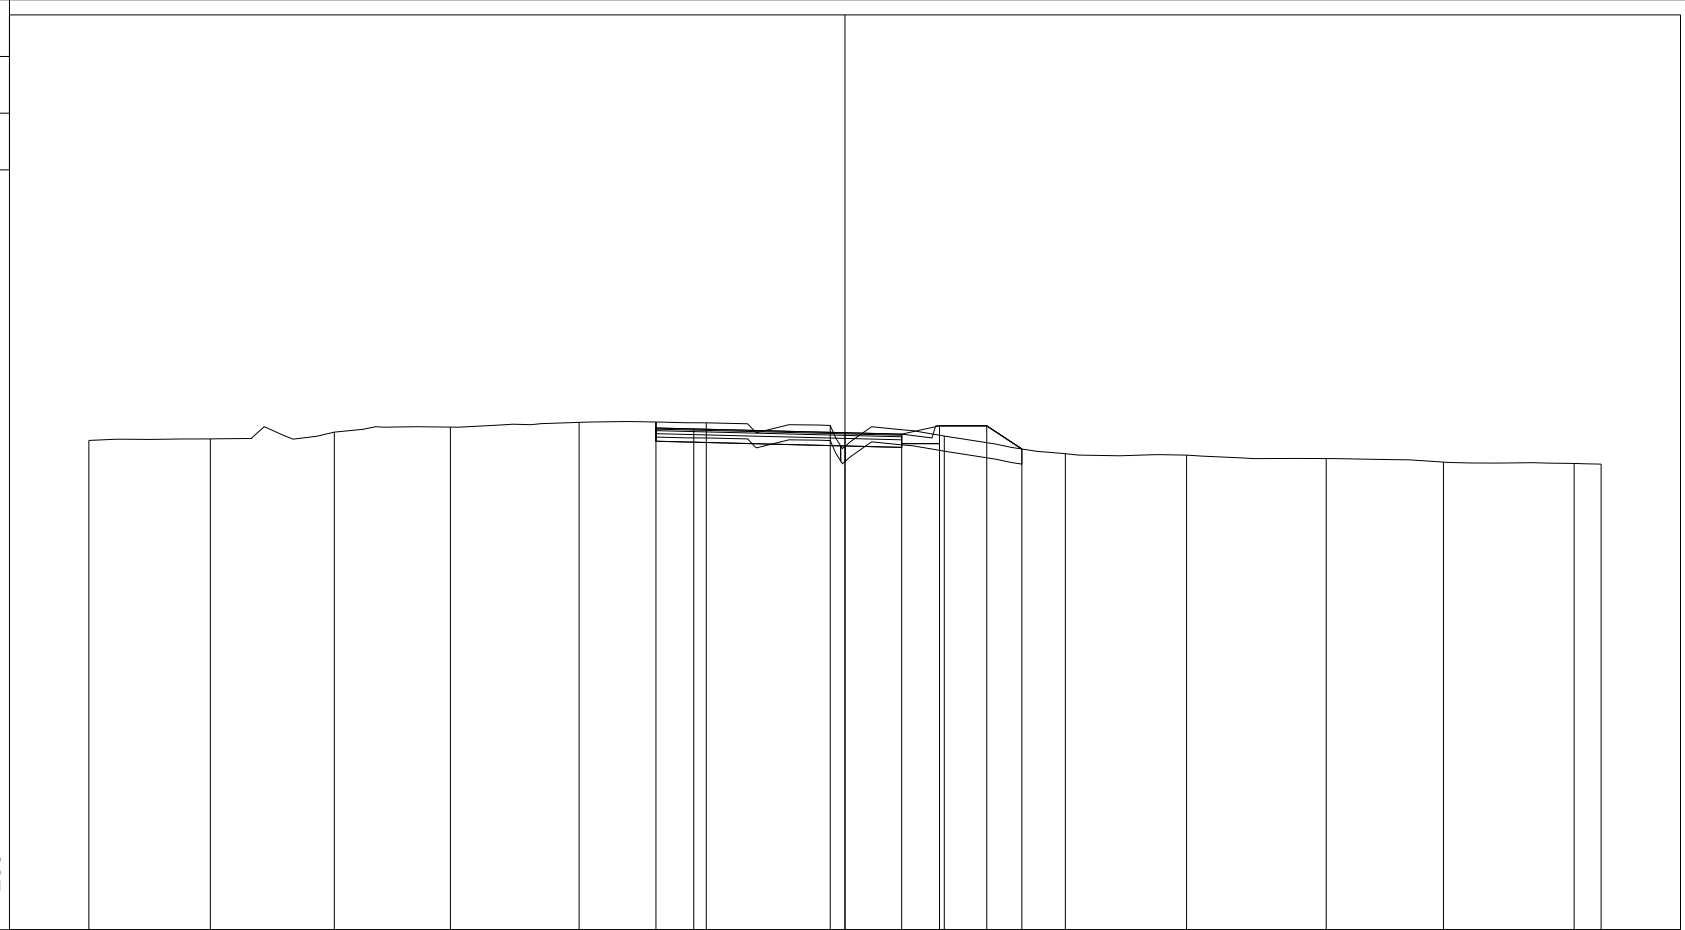

74

200 200

PROGRESSIVE TERRENO	-20.00	-16.79	-13.51	-10.44	-7.03	-3.67	-0.39	2.63	5.83	9.04	12.73	15.83	19.29	20.00
PARZIALI TERRENO		3.21	3.28	3.07	3.41	3.36	3.28	3.02	3.20	3.21	3.69	3.10	3.46	0.71
QUOTE TERRENO	86.94	86.98	87.16	87.30	87.42	87.41	87.34	87.06	86.59	86.55	86.46	86.37	86.33	86.32
PROGRESSIVE PROGETTO						-5.00	-4.00	0.00	1.50	2.50	3.75	4.68		
PARZIALI PROGETTO						1.00	4.00	1.50	1.00	1.25	0.93			
QUOTE PROGETTO						87.27	87.25	87.15	87.11	87.33	87.33	86.72		