

**CORRIDOIO PLURIMODALE ADRIATICO
ITINERARIO MAGLIE - SANTA MARIA DI LEUCA**

S.S. N° 275 "DI S. MARIA DI LEUCA"

LAVORI DI AMMODERNAMENTO E ADEGUAMENTO ALLA SEZ. B DEL D.M. 5.11.2001

S.S. 16 dal km 981+700 al km 985+386 - S.S. 275 dal Km 0+000 al km 37+000

1° Lotto: Dal Km 0+000 di prog. al Km 23+300 di prog.

PROGETTO DEFINITIVO

COD. BA283

PROGETTAZIONE: ANAS - COORDINAMENTO TERRITORIALE ADRIATICA

I PROGETTISTI

Ing. Alberto SANCHIRICO – Progettista e Coordinatore
Ing. Simona MASCIULLO – Progettista

COLLABORATORI

Geom. Andrea DELL'ANNA
Geom. Massimo MARTANO
Geom. Giuseppe CALO'

IL GEOLOGO

Dott. Pasquale SCORCIA

IL COORDINATORE DELLA SICUREZZA IN FASE DI PROGETTAZIONE

Ing. Alberto SANCHIRICO

IL RESPONSABILE DEL PROCEDIMENTO

Ing. Gianfranco PAGLIALUNGA

RESPONSABILE PROJECT MANAGEMENT PUGLIA

Ing. Nicola MARZI

ATTIVITA' DI SUPPORTO



Via Amendola 172/c - BARI
Direttore Tecnico
Prof. Ing. Matteo Ranieri

– Particolari Costruttivi e Decorativi
– Computi Metrici

PROGETTO STRADALE

SVINCOLO 4 – SANTA CESAREA TERME

SEZIONI TRASVERSALI – RAMPA 2

CODICE PROGETTO

PROGETTO LIV. PROG. N. PROG.

L0503A **D** **1701**

NOME FILE

V00_SV04_TRA_SZ01-05_A.dwg

CODICE
ELAB.

V00SV04TRASZ02

REVISIONE

SCALA:

A

1:200

A

REVISIONE DEL PROGETTO DEFINITIVO

Giugno 2018

REV.

DESCRIZIONE

DATA

REDATTO

VERIFICATO

APPROVATO

PROFILO RAMPA 2


SEZIONE R2_1

PROGRESSIVA 0.00

| | | |
|--------------|----------------|------|
| A RILEVATO | m ² | 2.83 |
| D BASE | m ² | 0.42 |
| E FONDAZIONE | m ² | 1.09 |
| SC SCOTICO | m ² | 2.78 |
| a USURA | m | 5.16 |
| c BINDER | m | 5.16 |
| v VEGETALE | m | 2.62 |

70

200 200

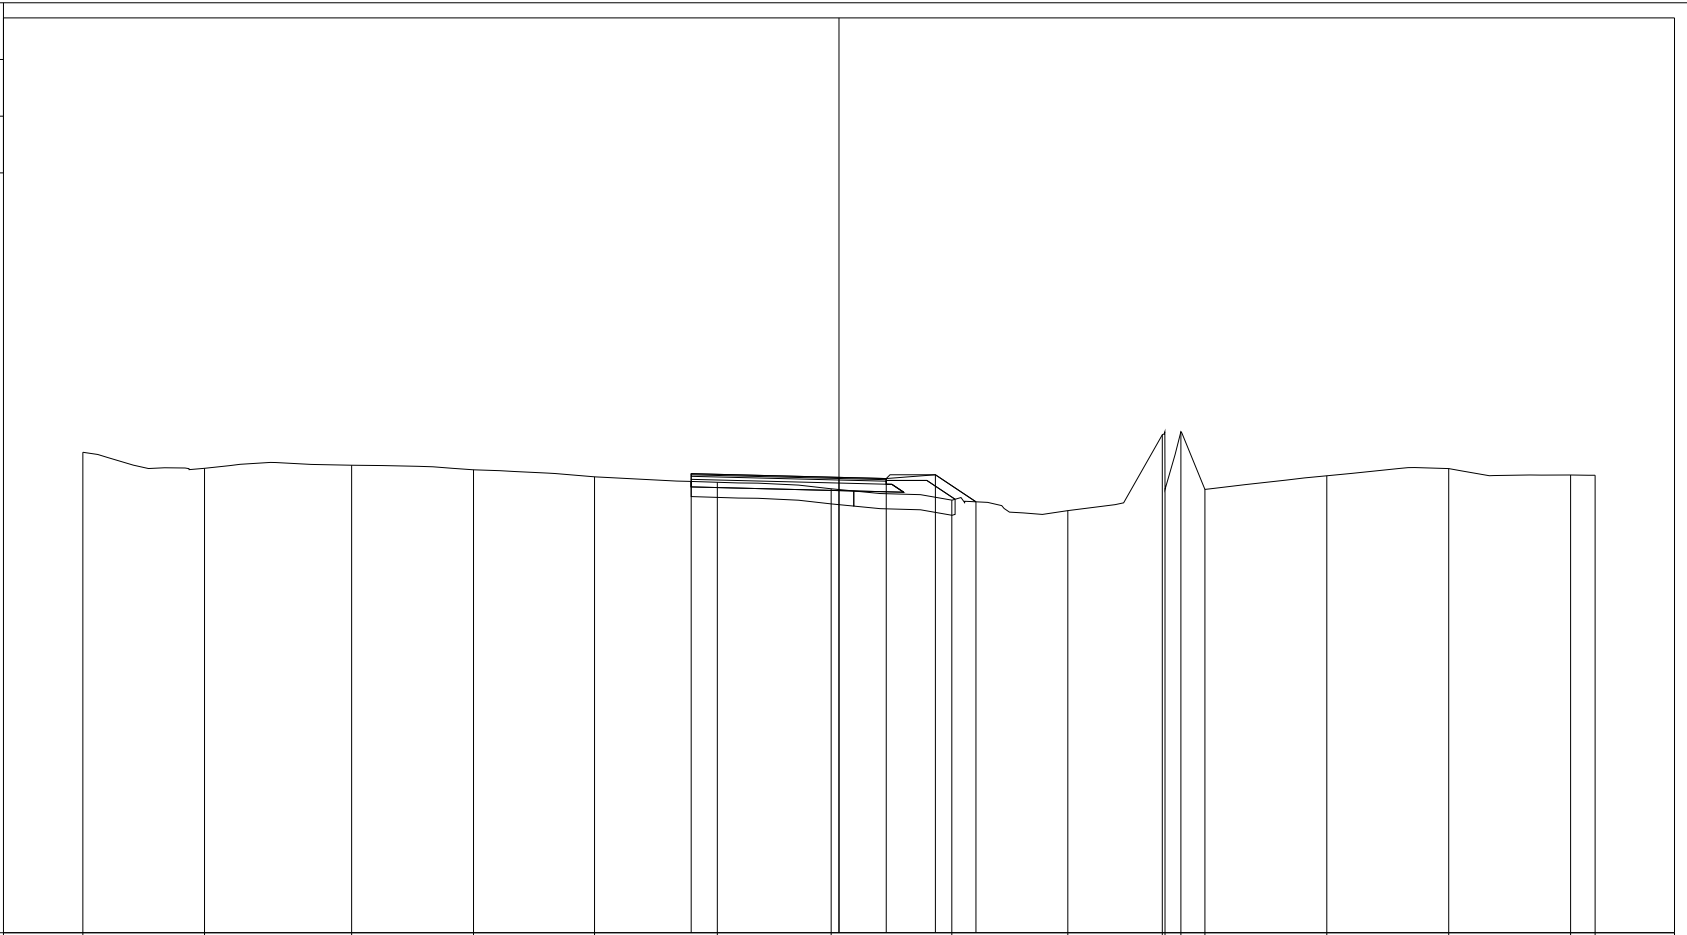


| | | | | | | | | | | | | | | | | | |
|----------------------|--------|--------|--------|-------|-------|-------|-------|-------|-------|-------|-------|-------|-------|-------|-------|-------|-------|
| PROGRESSIVE TERRENO | -20.00 | -16.78 | -12.89 | -9.67 | -6.47 | -3.22 | -0.21 | 2.98 | 6.05 | 8.55 | 8.62 | 9.04 | 9.68 | 12.90 | 16.13 | 19.35 | 20.00 |
| PARZIALI TERRENO | | 3.22 | 3.89 | 3.22 | 3.20 | 3.25 | 3.01 | 3.19 | 3.07 | 2.50 | 0.07 | 0.42 | 0.64 | 3.22 | 3.23 | 3.22 | 0.65 |
| QUOTE TERRENO | 82.71 | 82.29 | 82.37 | 82.25 | 82.06 | 81.92 | 81.74 | 81.44 | 81.17 | 83.17 | 81.73 | 83.25 | 81.73 | 82.09 | 82.28 | 82.11 | 82.10 |
| PROGRESSIVE PROGETTO | | | | | | -3.91 | 0.00 | 1.25 | 2.55 | 3.62 | | | | | | | |
| PARZIALI PROGETTO | | | | | | 3.91 | 1.25 | 1.30 | 1.07 | | | | | | | | |
| QUOTE PROGETTO | | | | | | 82.14 | 82.05 | 82.01 | 82.11 | 81.40 | | | | | | | |

PROFILO RAMPA 2

SEZIONE R2_2

PROGRESSIVA 10.30

A RILEVATO m² 2.96
 D BASE m² 0.44
 E FONDAZIONE m² 1.19
 SC SCOTICO m² 2.94
 a USURA m 5.58
 c BINDER m 5.58
 v VEGETALE m 2.70

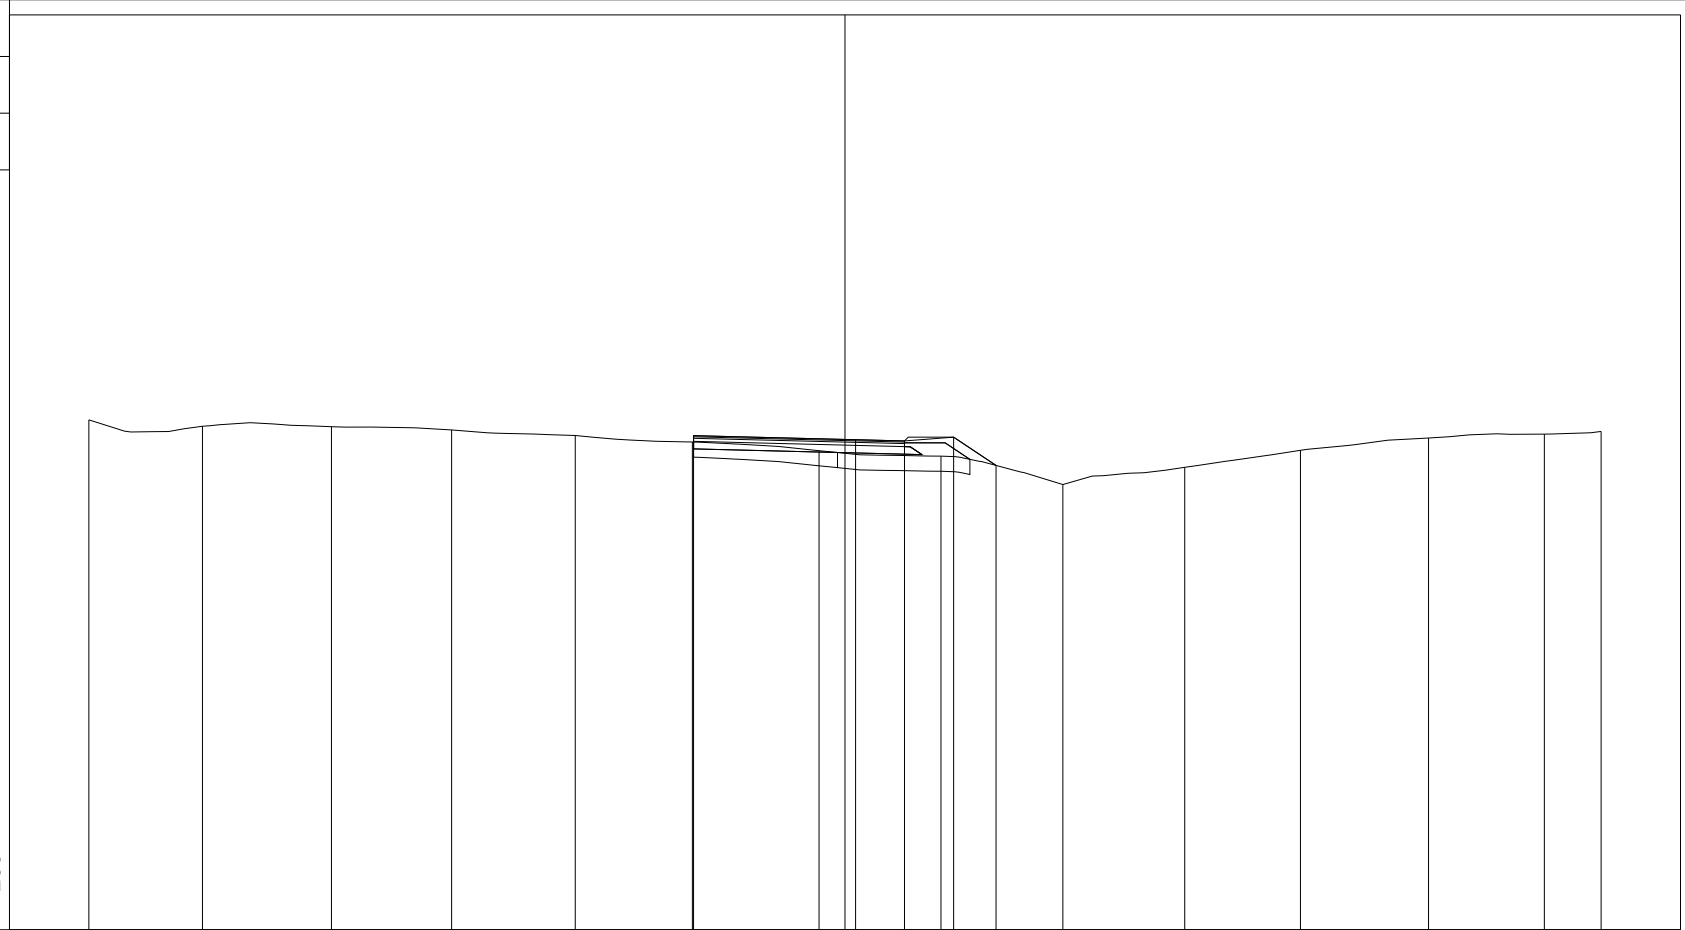

200
200


| | | | | | | | | | | | | | | |
|----------------------|--------|--------|--------|--------|-------|-------|-------|-------|-------|-------|-------|-------|-------|-------|
| PROGRESSIVE TERRENO | -20.00 | -17.00 | -13.58 | -10.40 | -7.13 | -4.04 | -0.69 | 2.54 | 5.76 | 8.99 | 12.05 | 15.44 | 18.50 | 20.00 |
| PARZIALI TERRENO | | 3.00 | 3.42 | 3.18 | 3.27 | 3.09 | 3.35 | 3.23 | 3.22 | 3.23 | 3.06 | 3.39 | 3.06 | 1.50 |
| QUOTE TERRENO | 82.49 | 82.32 | 82.31 | 82.22 | 82.07 | 81.90 | 81.67 | 81.53 | 80.78 | 81.23 | 81.68 | 82.01 | 82.11 | 82.18 |
| PROGRESSIVE PROGETTO | | | | | | -4.01 | 0.28 | 1.57 | 2.87 | 4.00 | | | | |
| PARZIALI PROGETTO | | | | | | | 4.29 | 1.29 | 1.30 | 1.13 | | | | |
| QUOTE PROGETTO | | | | | | 82.07 | 81.96 | 81.93 | 82.03 | 81.28 | | | | |

PROFILO RAMPA 2

SEZIONE R2_3

PROGRESSIVA 14.26

A RILEVATO m² 3.35
 D BASE m² 0.48
 E FONDAZIONE m² 1.25
 SC SCOTICO m² 3.00
 a USURA m 5.97
 c BINDER m 5.97
 v VEGETALE m 2.15

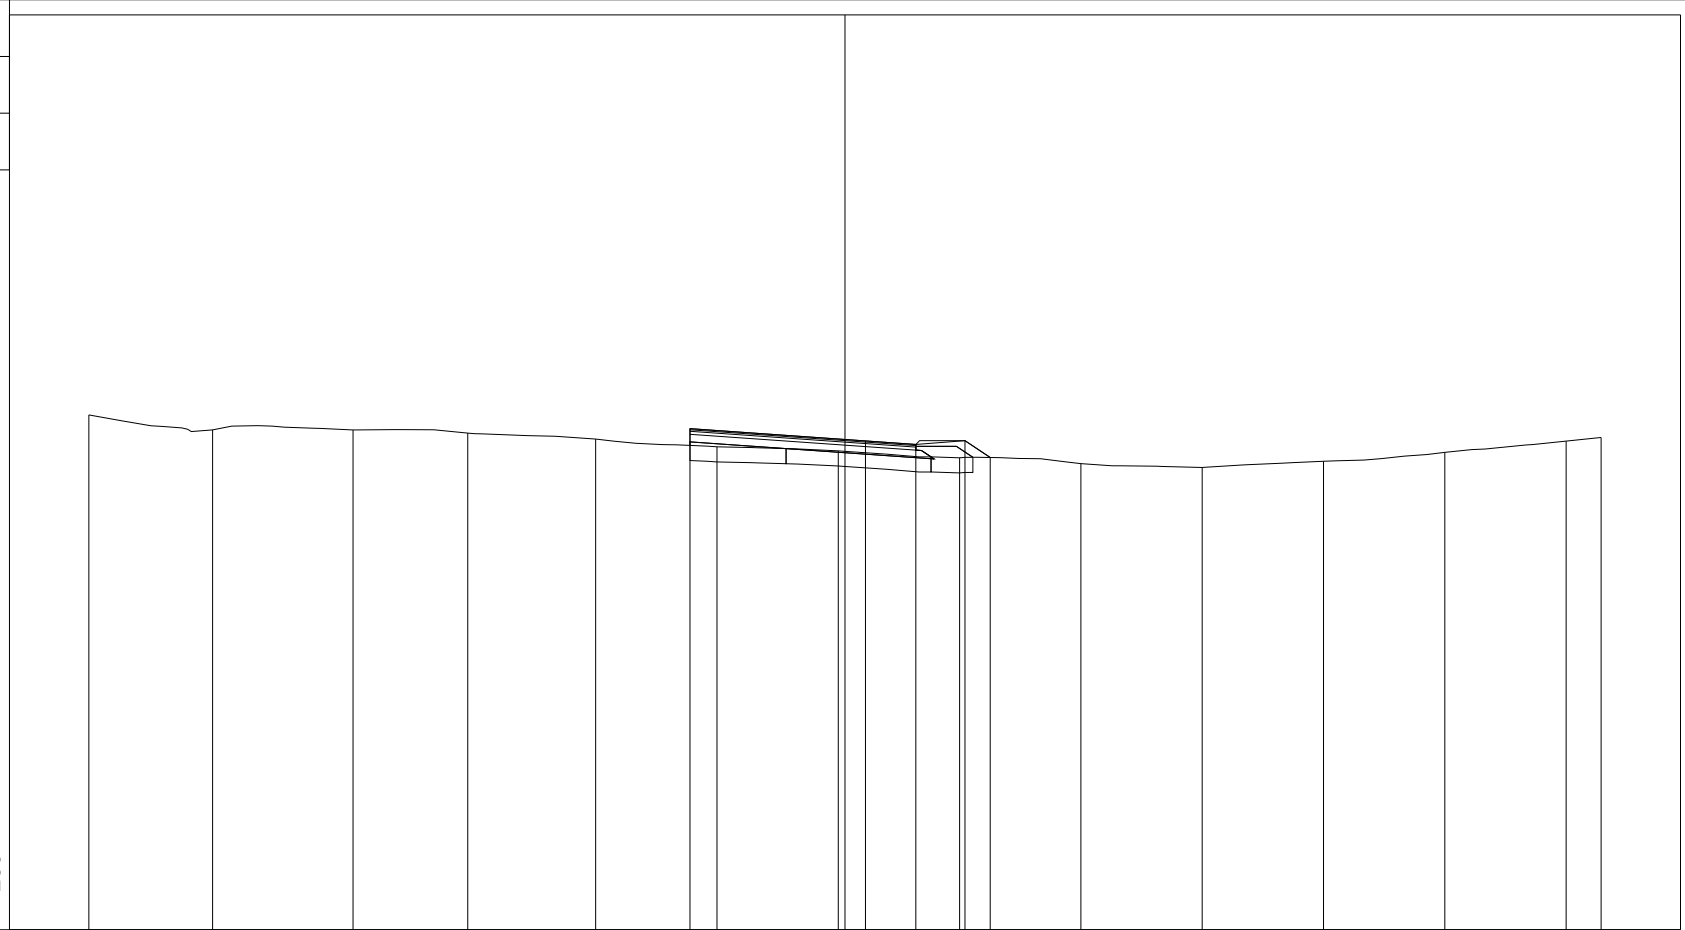

200
200


| | | | | | | | | | | | | | | |
|----------------------|--------|--------|--------|-------|-------|-------|-------|-------|-------|-------|-------|-------|-------|-------|
| PROGRESSIVE TERRENO | -20.00 | -16.73 | -13.01 | -9.98 | -6.59 | -3.39 | -0.18 | 3.03 | 6.24 | 9.45 | 12.66 | 15.87 | 19.07 | 20.00 |
| PARZIALI TERRENO | | 3.27 | 3.72 | 3.03 | 3.39 | 3.20 | 3.21 | 3.21 | 3.21 | 3.21 | 3.21 | 3.21 | 3.20 | 0.93 |
| QUOTE TERRENO | 82.62 | 82.22 | 82.22 | 82.14 | 81.98 | 81.77 | 81.67 | 81.48 | 81.33 | 81.23 | 81.39 | 81.63 | 81.93 | 82.02 |
| PROGRESSIVE PROGETTO | | | | | | -4.10 | 0.54 | 1.87 | 3.17 | 3.84 | | | | |
| PARZIALI PROGETTO | | | | | | | 4.64 | 1.33 | 1.30 | 0.67 | | | | |
| QUOTE PROGETTO | | | | | | 82.26 | 81.93 | 81.84 | 81.94 | 81.49 | | | | |

PROFILO RAMPA 2

SEZIONE R2_4

PROGRESSIVA 20.00

A RILEVATO m² 3.74
 D BASE m² 0.55
 E FONDAZIONE m² 1.45
 SC SCOTICO m² 3.28
 a USURA m 6.88
 c BINDER m 6.88
 v VEGETALE m 2.02

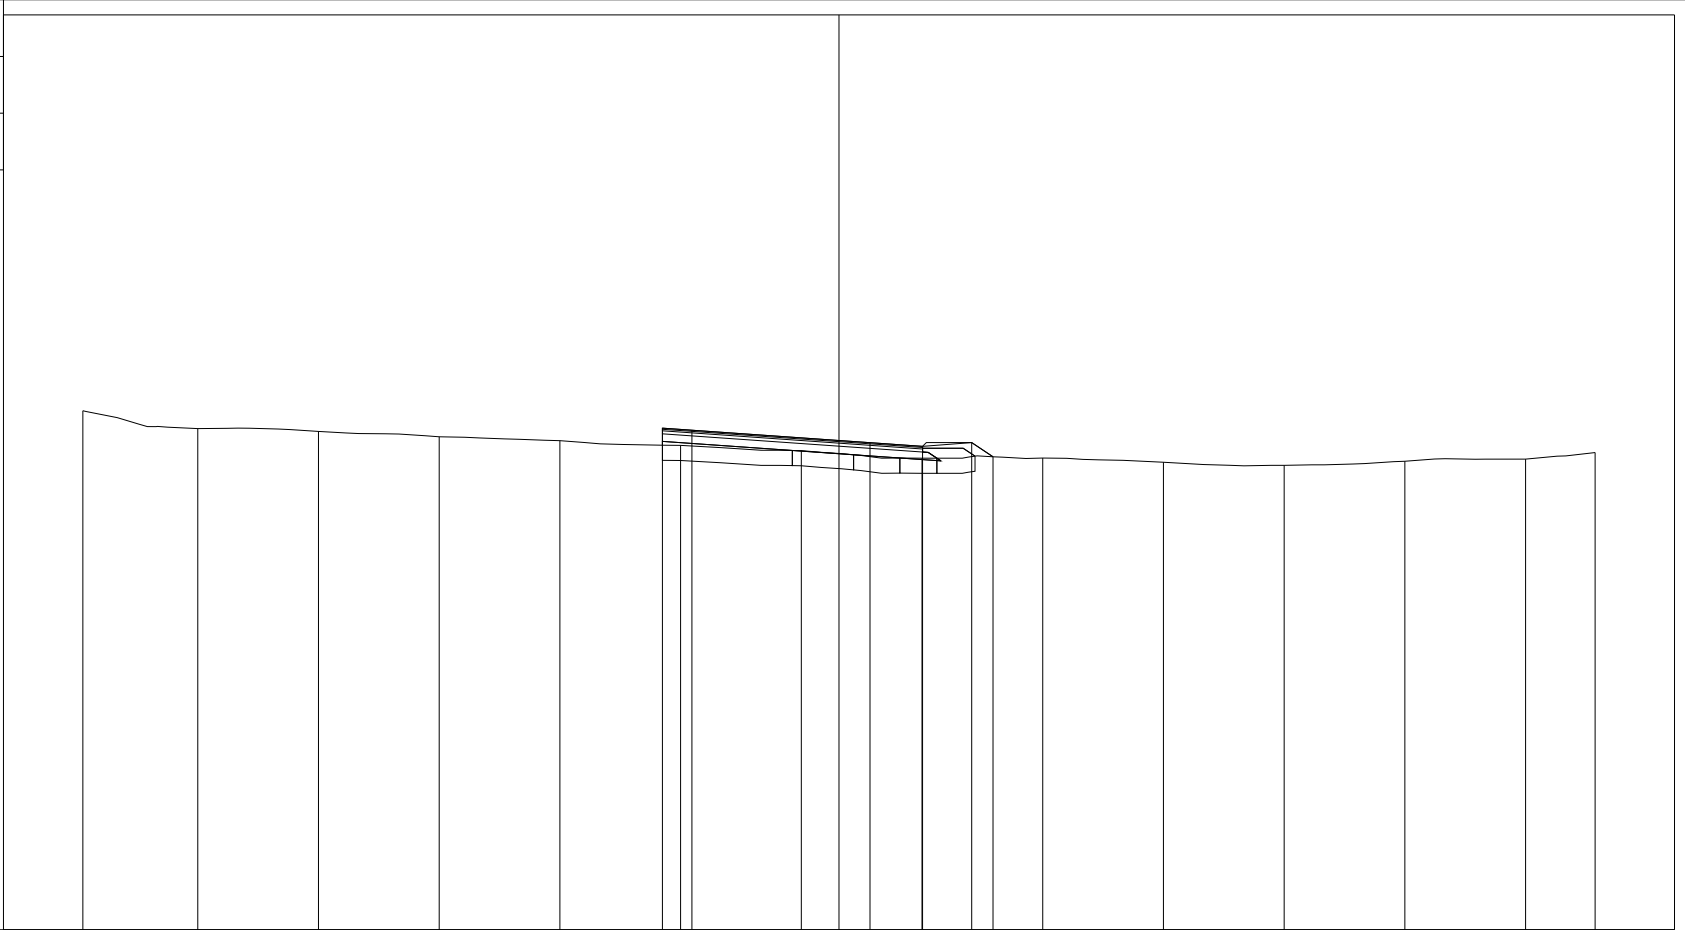

200
200


| | | | | | | | | | | | | | | |
|----------------------|--------|--------|--------|--------|-------|-------|-------|-------|-------|-------|-------|-------|-------|-------|
| PROGRESSIVE TERRENO | -20.00 | -16.96 | -13.77 | -10.57 | -7.38 | -4.19 | -1.00 | 2.20 | 5.39 | 8.58 | 11.78 | 14.97 | 18.16 | 20.00 |
| PARZIALI TERRENO | | 3.04 | 3.19 | 3.20 | 3.19 | 3.19 | 3.19 | 3.20 | 3.19 | 3.19 | 3.20 | 3.19 | 3.19 | 1.84 |
| QUOTE TERRENO | 82.73 | 82.26 | 82.18 | 82.04 | 81.94 | 81.81 | 81.67 | 81.47 | 81.48 | 81.37 | 81.28 | 81.39 | 81.45 | 81.62 |
| PROGRESSIVE PROGETTO | | | | | | -4.67 | -3.89 | 0.82 | 2.21 | 3.51 | 4.07 | | | |
| PARZIALI PROGETTO | | | | | | 0.78 | 4.71 | 1.39 | 1.30 | 0.56 | | | | |
| QUOTE PROGETTO | | | | | | 82.27 | 82.21 | 81.88 | 81.79 | 81.89 | 81.51 | | | |

PROFILO RAMPA 2

SEZIONE R2_5

PROGRESSIVA 40.00

A RILEVATO m² 5.62
 D BASE m² 0.58
 E FONDAZIONE m² 1.61
 SC SCOTICO m² 4.41
 a USURA m 7.34
 c BINDER m 7.34
 v VEGETALE m 4.99

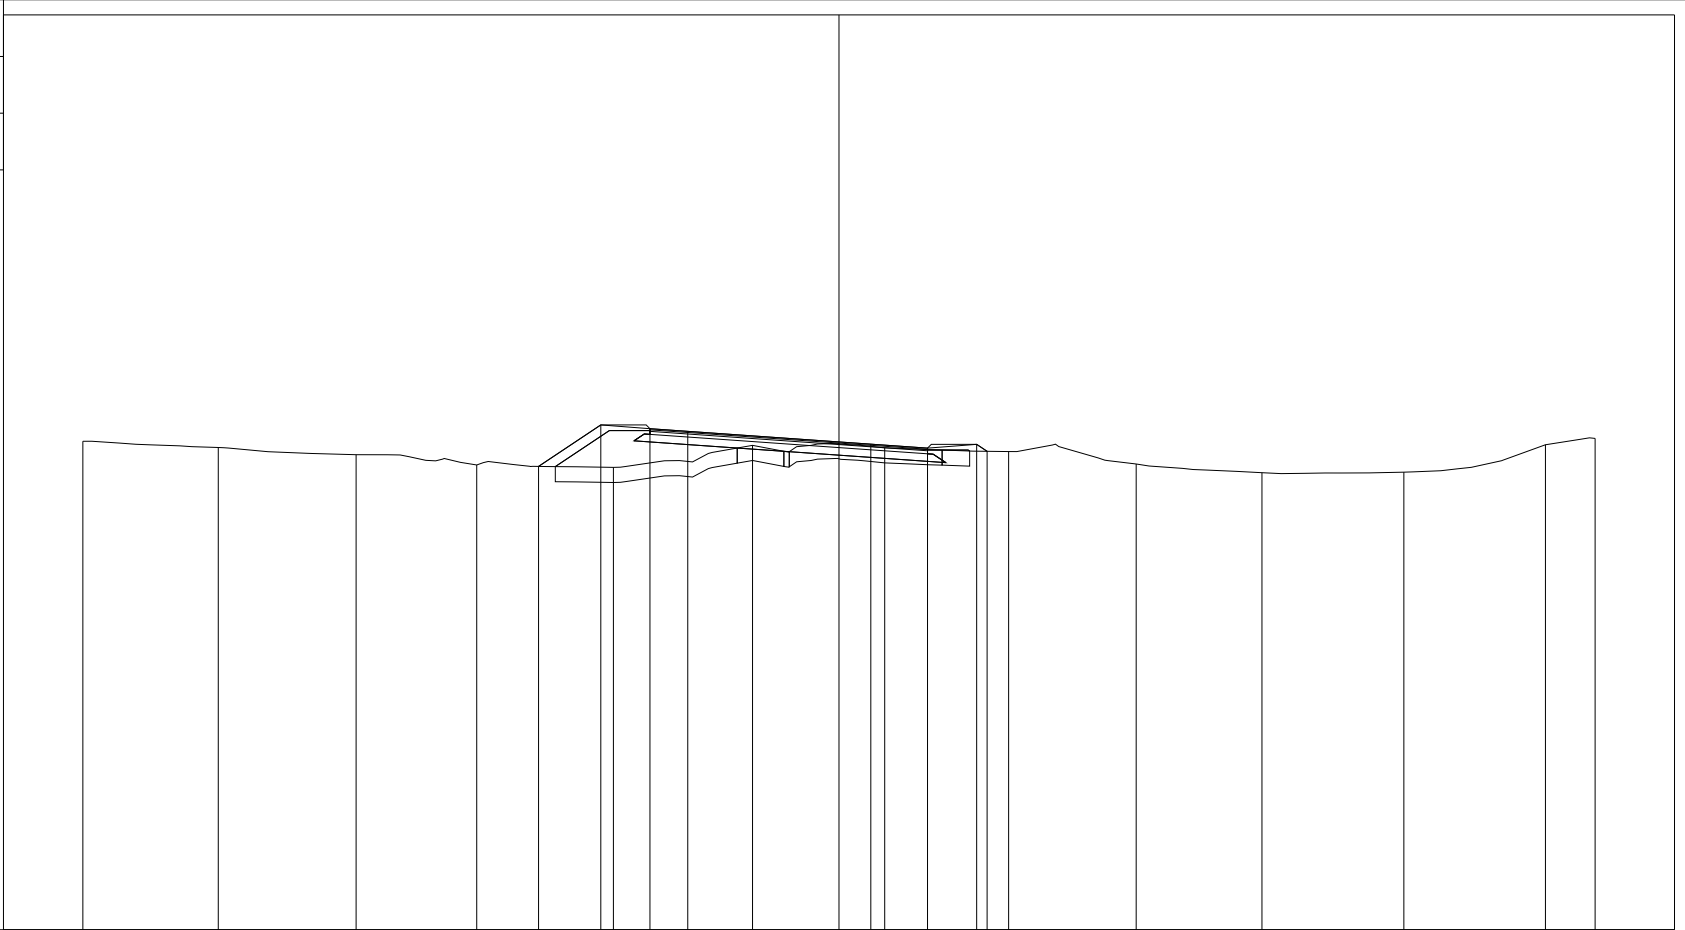


| | | | | | | | | | | | | | |
|----------------------|--------|--------|--------|-------|-------|-------|-------|-------|-------|-------|-------|-------|-------|
| PROGRESSIVE TERRENO | -20.00 | -16.42 | -12.77 | -9.58 | -5.97 | -2.29 | 1.21 | 4.49 | 7.86 | 11.19 | 14.94 | 18.69 | 20.00 |
| PARZIALI TERRENO | | 3.58 | 3.65 | 3.19 | 3.61 | 3.68 | 3.50 | 3.28 | 3.37 | 3.33 | 3.75 | 3.75 | 1.31 |
| QUOTE TERRENO | 81.92 | 81.76 | 81.57 | 81.29 | 81.23 | 81.81 | 81.75 | 81.65 | 81.32 | 81.09 | 81.10 | 81.83 | 82.00 |
| PROGRESSIVE PROGETTO | | | | | -7.95 | -6.30 | -5.00 | -4.00 | 0.84 | 2.34 | 3.64 | 3.92 | |
| PARZIALI PROGETTO | | | | | 1.65 | 1.30 | 1.00 | 4.84 | 1.50 | 1.30 | 0.28 | | |
| QUOTE PROGETTO | | | | | 81.26 | 82.35 | 82.25 | 82.18 | 81.84 | 81.74 | 81.84 | 81.66 | |

PROFILO RAMPA 2

SEZIONE R2_6

PROGRESSIVA 60.18

A RILEVATO m² 6.61
 B STERRO m² 0.50
 D BASE m² 0.59
 E FONDAZIONE m² 1.52
 SC SCOTICO m² 5.37
 a USURA m 7.34
 c BINDER m 7.34
 v VEGETALE m 4.46

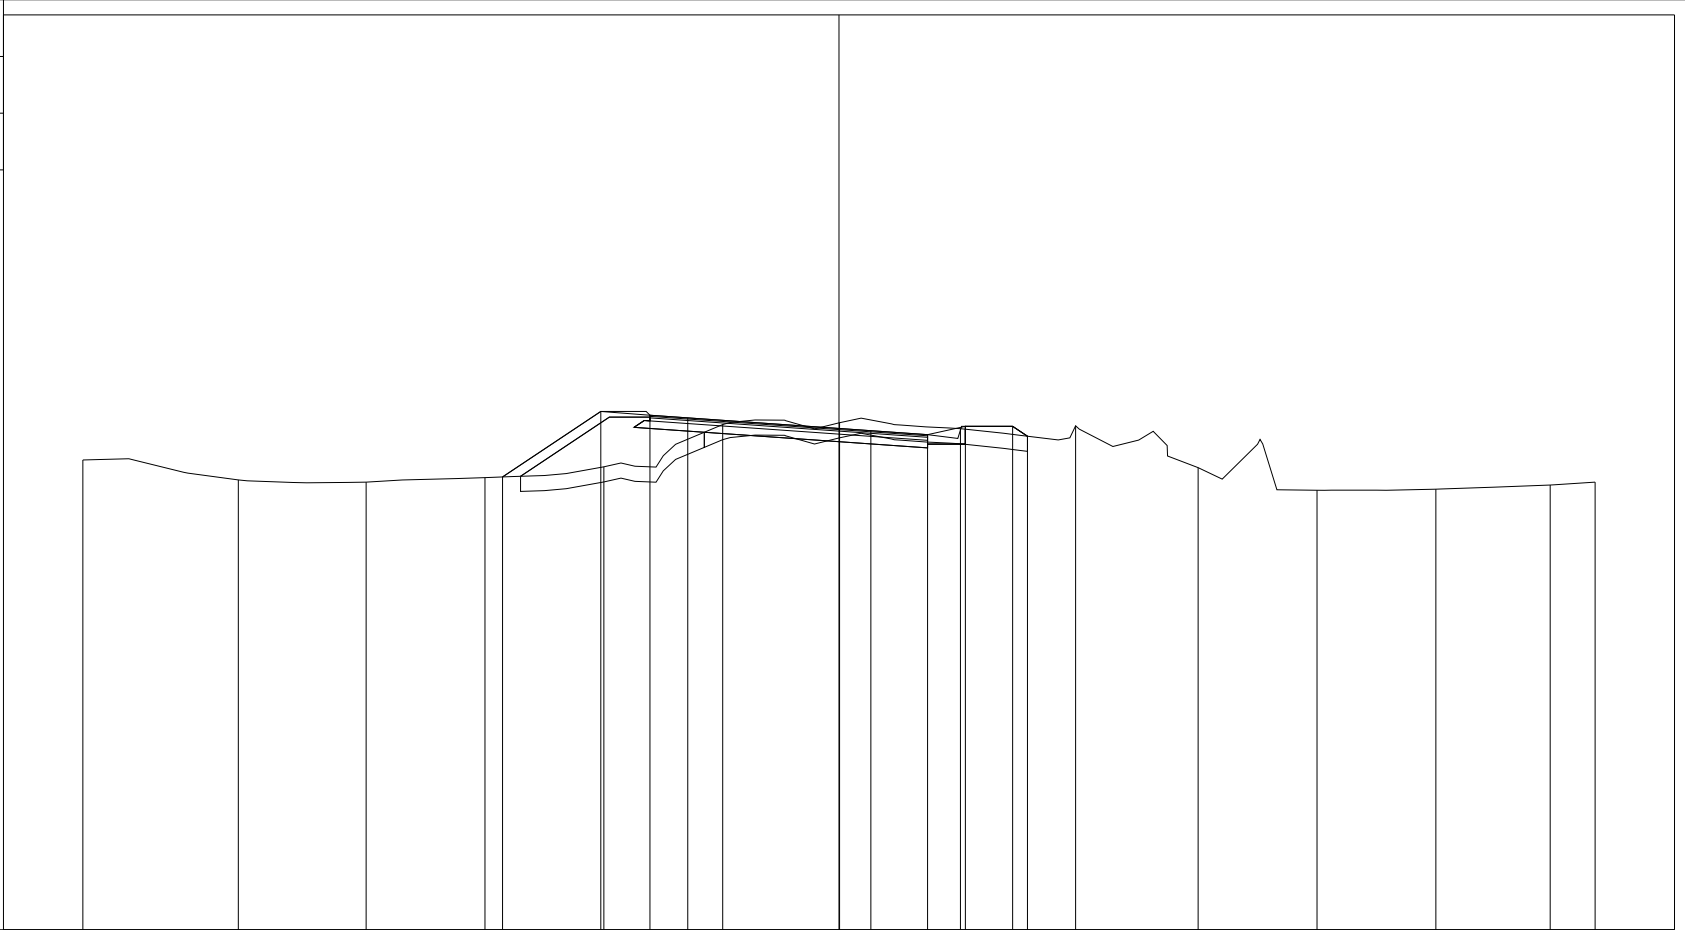


| | | | | | | | | | | | | | | |
|----------------------|--------|--------|--------|-------|-------|-------|-------|-------|-------|-------|-------|-------|-------|-------|
| PROGRESSIVE TERRENO | -20.00 | -15.89 | -12.51 | -9.36 | -6.22 | -3.08 | 0.02 | 3.21 | 6.26 | 9.50 | 12.64 | 15.79 | 18.81 | 20.00 |
| PARZIALI TERRENO | | 4.11 | 3.38 | 3.15 | 3.14 | 3.14 | 3.10 | 3.19 | 3.05 | 3.24 | 3.14 | 3.15 | 3.02 | 1.19 |
| QUOTE TERRENO | 81.43 | 80.90 | 80.84 | 80.96 | 81.25 | 82.36 | 82.41 | 82.25 | 82.33 | 81.22 | 80.63 | 80.65 | 80.76 | 80.84 |
| PROGRESSIVE PROGETTO | | | | -8.90 | -6.30 | -5.00 | -4.00 | 0.84 | 2.34 | 3.34 | 4.59 | 4.99 | | |
| PARZIALI PROGETTO | | | | 2.60 | 1.30 | 1.00 | 4.84 | 1.50 | 1.00 | 1.25 | 0.40 | | | |
| QUOTE PROGETTO | | | | 80.98 | 82.71 | 82.61 | 82.54 | 82.20 | 82.10 | 82.32 | 82.32 | 82.05 | | |

PROFILO RAMPA 2

SEZIONE R2_7

PROGRESSIVA 80.00

| | | |
|--------------|----------------|------|
| A RILEVATO | m ² | 5.04 |
| B STERRO | m ² | 0.37 |
| D BASE | m ² | 0.58 |
| E FONDAZIONE | m ² | 1.53 |
| SC SCOTICO | m ² | 5.28 |
| a USURA | m | 7.34 |
| c BINDER | m | 7.34 |
| v VEGETALE | m | 4.67 |

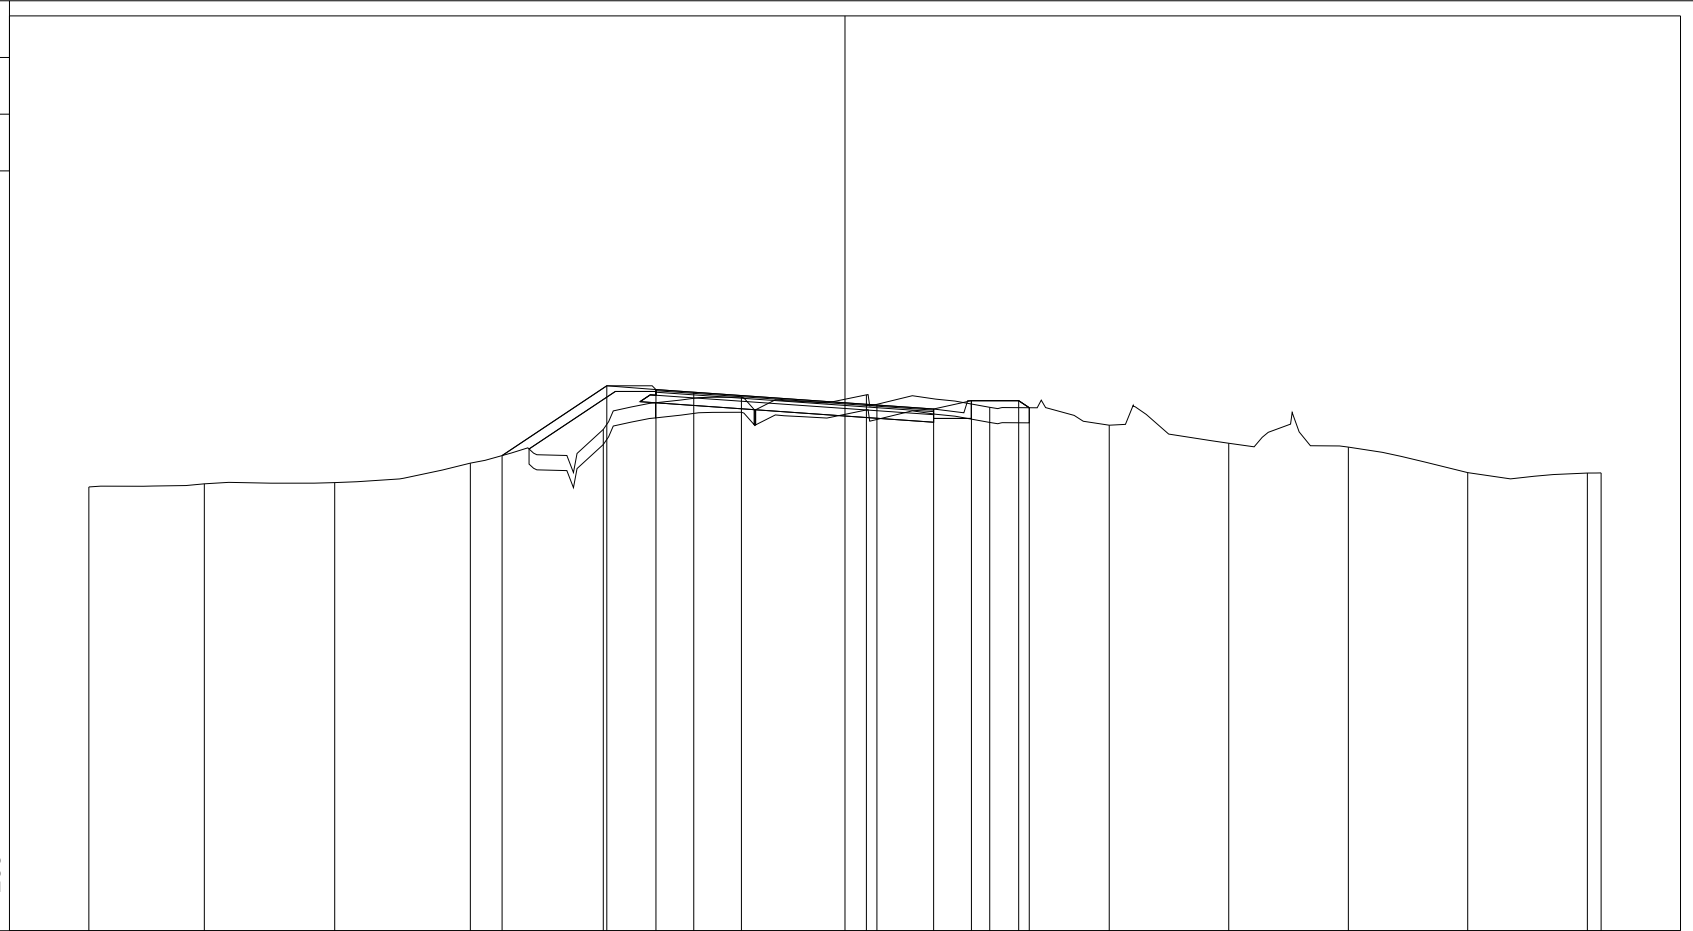


| | | | | | | | | | | | | | | |
|----------------------|--------|--------|--------|-------|-------|-------|-------|-------|-------|-------|-------|-------|-------|-------|
| PROGRESSIVE TERRENO | -20.00 | -16.95 | -13.50 | -9.91 | -6.39 | -2.74 | 0.57 | 3.83 | 6.99 | 10.15 | 13.31 | 16.47 | 19.64 | 20.00 |
| PARZIALI TERRENO | | 3.05 | 3.45 | 3.59 | 3.52 | 3.65 | 3.31 | 3.26 | 3.16 | 3.16 | 3.16 | 3.16 | 3.17 | 0.36 |
| QUOTE TERRENO | 80.74 | 80.82 | 80.85 | 81.37 | 82.26 | 83.11 | 83.18 | 82.85 | 82.37 | 81.89 | 81.79 | 81.12 | 81.11 | 81.11 |
| PROGRESSIVE PROGETTO | | | | -9.07 | -6.30 | -5.00 | -4.00 | 0.84 | 2.34 | 3.34 | 4.59 | 4.87 | | |
| PARZIALI PROGETTO | | | | 2.77 | 1.30 | 1.00 | 4.84 | 1.50 | 1.00 | 1.25 | 0.28 | | | |
| QUOTE PROGETTO | | | | 81.57 | 83.42 | 83.32 | 83.25 | 82.91 | 82.80 | 83.02 | 83.02 | 82.83 | | |

PROFILO RAMPA 2

SEZIONE R2_8

PROGRESSIVA 100.00

| | | |
|--------------|----------------|------|
| A RILEVATO | m ² | 2.07 |
| B STERRO | m ² | 0.07 |
| D BASE | m ² | 0.51 |
| E FONDAZIONE | m ² | 1.33 |
| SC SCOTICO | m ² | 3.38 |
| a USURA | m | 6.39 |
| c BINDER | m | 6.39 |
| v VEGETALE | m | 2.95 |

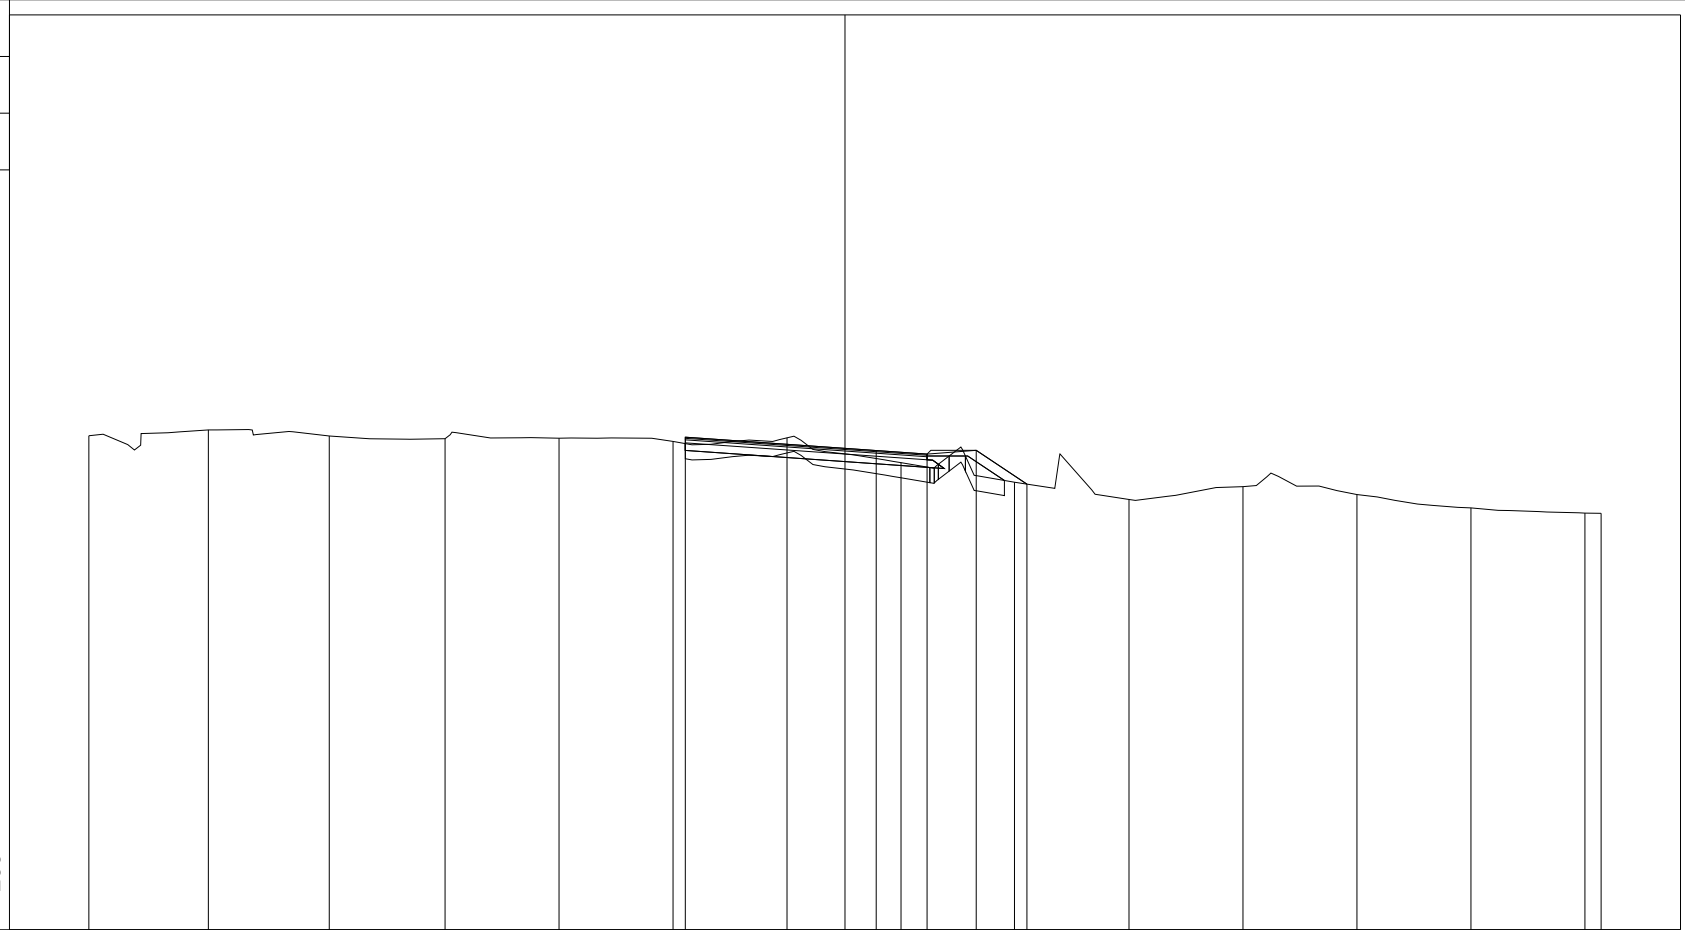

71

200 200


| | | | | | | | | | | | | | | | |
|----------------------|--------|--------|--------|--------|-------|-------|-------|-------|-------|-------|-------|-------|-------|-------|-------|
| PROGRESSIVE TERRENO | -20.00 | -16.84 | -13.64 | -10.58 | -7.56 | -4.55 | -1.53 | 1.48 | 4.48 | 7.51 | 10.53 | 13.54 | 16.56 | 19.57 | 20.00 |
| PARZIALI TERRENO | | 3.16 | 3.20 | 3.06 | 3.02 | 3.01 | 3.02 | 3.01 | 3.00 | 3.03 | 3.02 | 3.01 | 3.02 | 3.01 | 0.43 |
| QUOTE TERRENO | 84.07 | 84.22 | 84.06 | 83.99 | 84.00 | 83.92 | 84.01 | 83.36 | 82.84 | 82.38 | 82.72 | 82.51 | 82.16 | 82.02 | 82.02 |
| PROGRESSIVE PROGETTO | | | | | | -4.22 | | 0.83 | 2.17 | 3.47 | 4.81 | | | | |
| PARZIALI PROGETTO | | | | | | | 5.05 | 1.34 | 1.30 | 1.34 | | | | | |
| QUOTE PROGETTO | | | | | | 84.03 | | 83.68 | 83.58 | 83.68 | 82.79 | | | | |

PROFILO RAMPA 2

SEZIONE R2_9

PROGRESSIVA 106.11

| | | |
|--------------|----------------|------|
| A RILEVATO | m ² | 1.72 |
| B STERRO | m ² | 0.06 |
| D BASE | m ² | 0.43 |
| E FONDAZIONE | m ² | 1.17 |
| SC SCOTICO | m ² | 2.93 |
| a USURA | m | 5.48 |
| c BINDER | m | 5.48 |
| v VEGETALE | m | 2.54 |

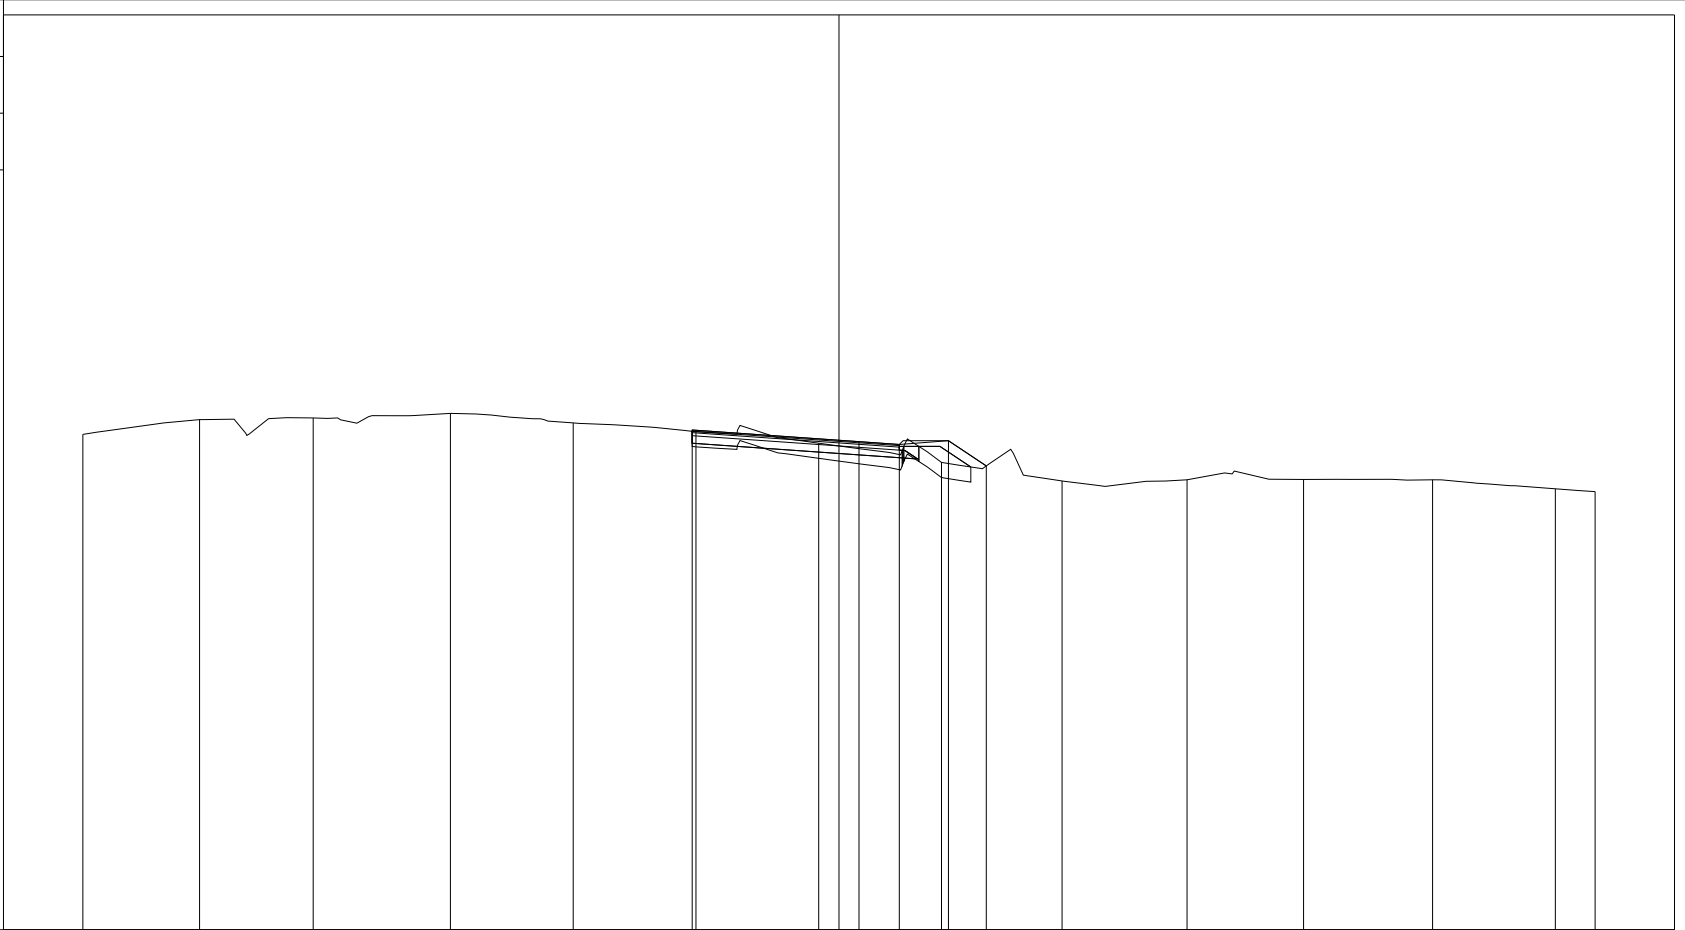

200
200

| | | | | | | | | | | | | | | |
|----------------------|--------|--------|--------|--------|-------|-------|-------|-------|-------|-------|-------|-------|-------|-------|
| PROGRESSIVE TERRENO | -20.00 | -16.91 | -13.91 | -10.28 | -7.03 | -3.78 | -0.54 | 2.71 | 5.90 | 9.21 | 12.29 | 15.70 | 18.95 | 20.00 |
| PARZIALI TERRENO | | 3.09 | 3.00 | 3.63 | 3.25 | 3.25 | 3.24 | 3.25 | 3.19 | 3.31 | 3.08 | 3.41 | 3.25 | 1.05 |
| QUOTE TERRENO | 84.10 | 84.49 | 84.54 | 84.66 | 84.41 | 84.17 | 83.87 | 83.36 | 82.87 | 82.90 | 82.91 | 82.90 | 82.66 | 82.59 |
| PROGRESSIVE PROGETTO | | | | | | -3.88 | | 0.53 | | | | | | |
| PARZIALI PROGETTO | | | | | | | 4.41 | 1.07 | 1.30 | 1.00 | | | | |
| QUOTE PROGETTO | | | | | | 84.22 | | 83.91 | 83.84 | 83.94 | 83.27 | | | |

PROFILO RAMPA 2


SEZIONE R2_10

PROGRESSIVA 110.00

A RILEVATO m² 1.83
 B STERRO m² 0.31
 D BASE m² 0.41
 SC SCOTICO m² 3.01
 a USURA m 5.15
 c BINDER m 5.15
 v VEGETALE m 2.28

71

200 200

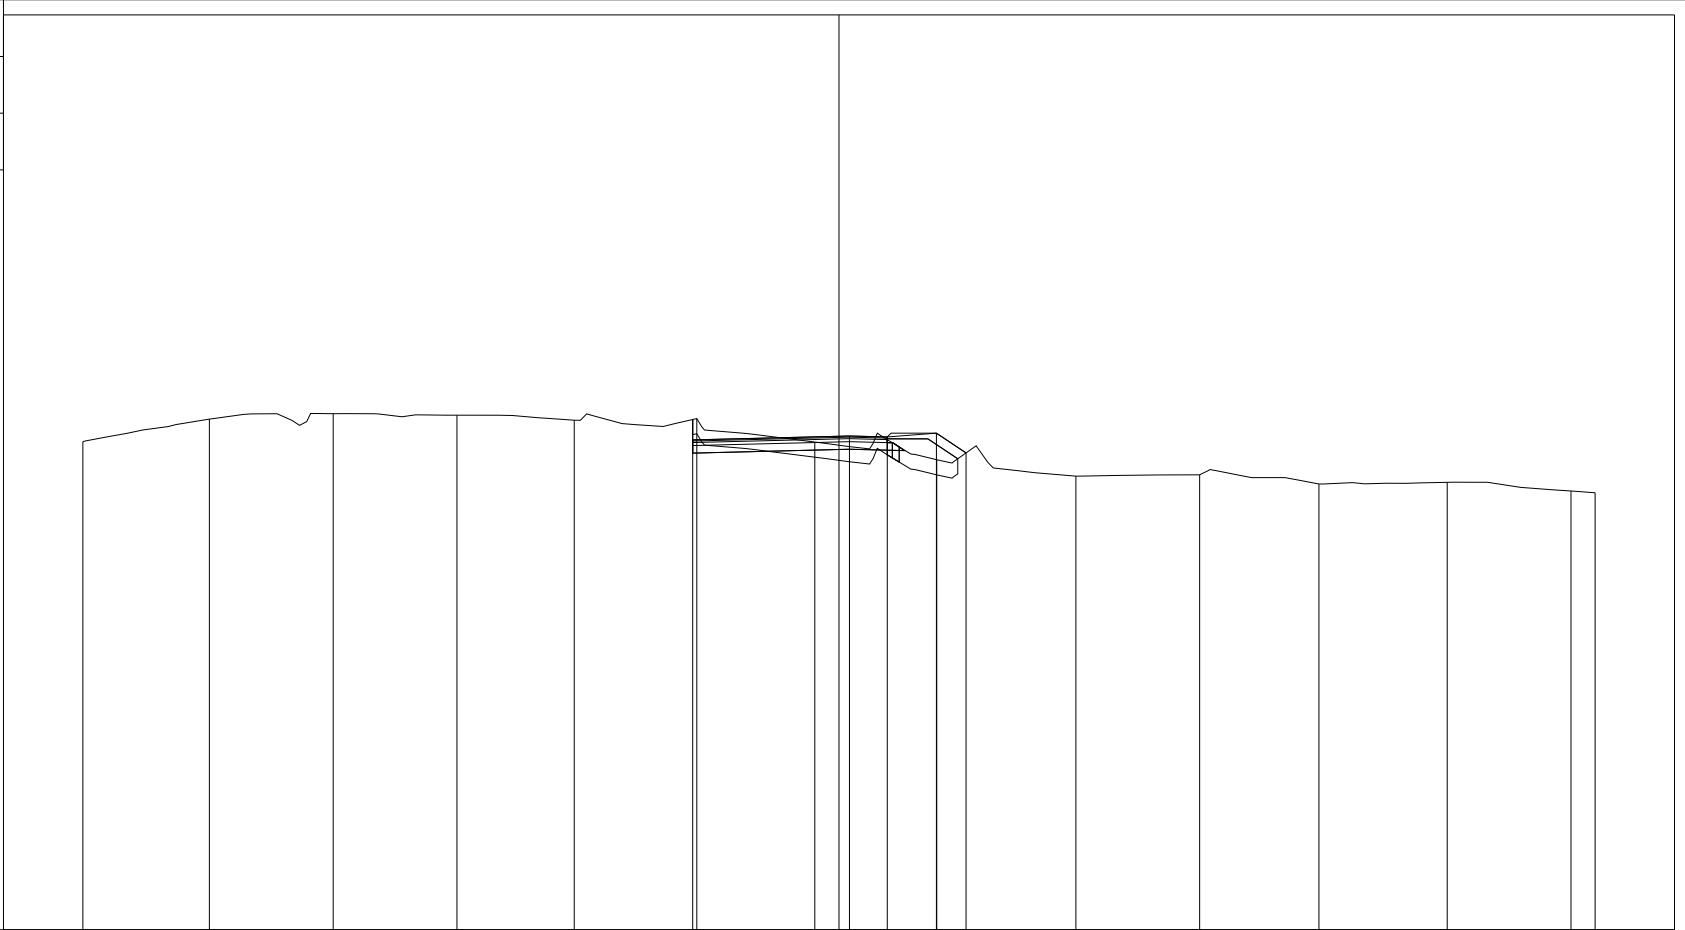

| | | | | | | | | | | | | | | |
|----------------------|--------|--------|--------|--------|-------|-------|-------|-------|-------|-------|-------|-------|-------|-------|
| PROGRESSIVE TERRENO | -20.00 | -16.65 | -13.38 | -10.11 | -7.00 | -3.76 | -0.64 | 2.59 | 6.27 | 9.54 | 12.70 | 16.09 | 19.36 | 20.00 |
| PARZIALI TERRENO | | 3.35 | 3.27 | 3.27 | 3.11 | 3.24 | 3.12 | 3.23 | 3.68 | 3.27 | 3.16 | 3.39 | 3.27 | 0.64 |
| QUOTE TERRENO | 83.91 | 84.51 | 84.65 | 84.61 | 84.48 | 84.52 | 83.90 | 83.43 | 83.00 | 83.03 | 82.79 | 82.83 | 82.61 | 82.56 |
| PROGRESSIVE PROGETTO | | | | | | -3.87 | | 0.28 | | | | | | |
| PARZIALI PROGETTO | | | | | | 4.15 | | 1.00 | | | | | | |
| QUOTE PROGETTO | | | | | | 83.96 | | 84.06 | | | | | | |
| | | | | | | | | 84.04 | | | | | | |
| | | | | | | | | 84.14 | | | | | | |
| | | | | | | | | 83.61 | | | | | | |