

**CORRIDOIO PLURIMODALE ADRIATICO
ITINERARIO MAGLIE - SANTA MARIA DI LEUCA**

S.S. N° 275 "DI S. MARIA DI LEUCA"

LAVORI DI AMMODERNAMENTO E ADEGUAMENTO ALLA SEZ. B DEL D.M. 5.11.2001

S.S. 16 dal km 981+700 al km 985+386 - S.S. 275 dal Km 0+000 al km 37+000

1° Lotto: Dal Km 0+000 di prog. al Km 23+300 di prog.

PROGETTO DEFINITIVO

COD. BA283

PROGETTAZIONE: ANAS - COORDINAMENTO TERRITORIALE ADRIATICA

I PROGETTISTI

Ing. Alberto SANCHIRICO – Progettista e Coordinatore
Ing. Simona MASCIULLO – Progettista

COLLABORATORI

Geom. Andrea DELL'ANNA
Geom. Massimo MARTANO
Geom. Giuseppe CALO'

IL GEOLOGO

Dott. Pasquale SCORCIA

IL COORDINATORE DELLA SICUREZZA IN FASE DI PROGETTAZIONE

Ing. Alberto SANCHIRICO

IL RESPONSABILE DEL PROCEDIMENTO

Ing. Gianfranco PAGLIALUNGA

RESPONSABILE PROJECT MANAGEMENT PUGLIA

Ing. Nicola MARZI

ATTIVITA' DI SUPPORTO



Via Amendola 172/c - BARI
Direttore Tecnico
Prof. Ing. Matteo Ranieri

– Particolari Costruttivi e Decorativi
– Computi Metrici

PROGETTO STRADALE

SVINCOLO 4 – SANTA CESAREA TERME

SEZIONI TRASVERSALI – RAMPA 4

CODICE PROGETTO

PROGETTO LIV. PROG. N. PROG.

L0503A D 1701

NOME FILE

V00_SV04_TRA_SZ01-05_A.dwg

CODICE ELAB. V00SV04TRASZ04

REVISIONE

SCALA:

A

1:200

A

REVISIONE DEL PROGETTO DEFINITIVO

Giugno 2018

REV.

DESCRIZIONE

DATA

REDATTO

VERIFICATO

APPROVATO

PROFILO RAMPA 4


SEZIONE R4_1

PROGRESSIVA 0.00

A RILEVATO	m ²	21.09
D BASE	m ²	0.32
E FONDAZIONE	m ²	0.86
SC SCOTICO	m ²	2.69
a USURA	m	4.00
c BINDER	m	4.00
v VEGETALE	m	3.09

72

 200 200

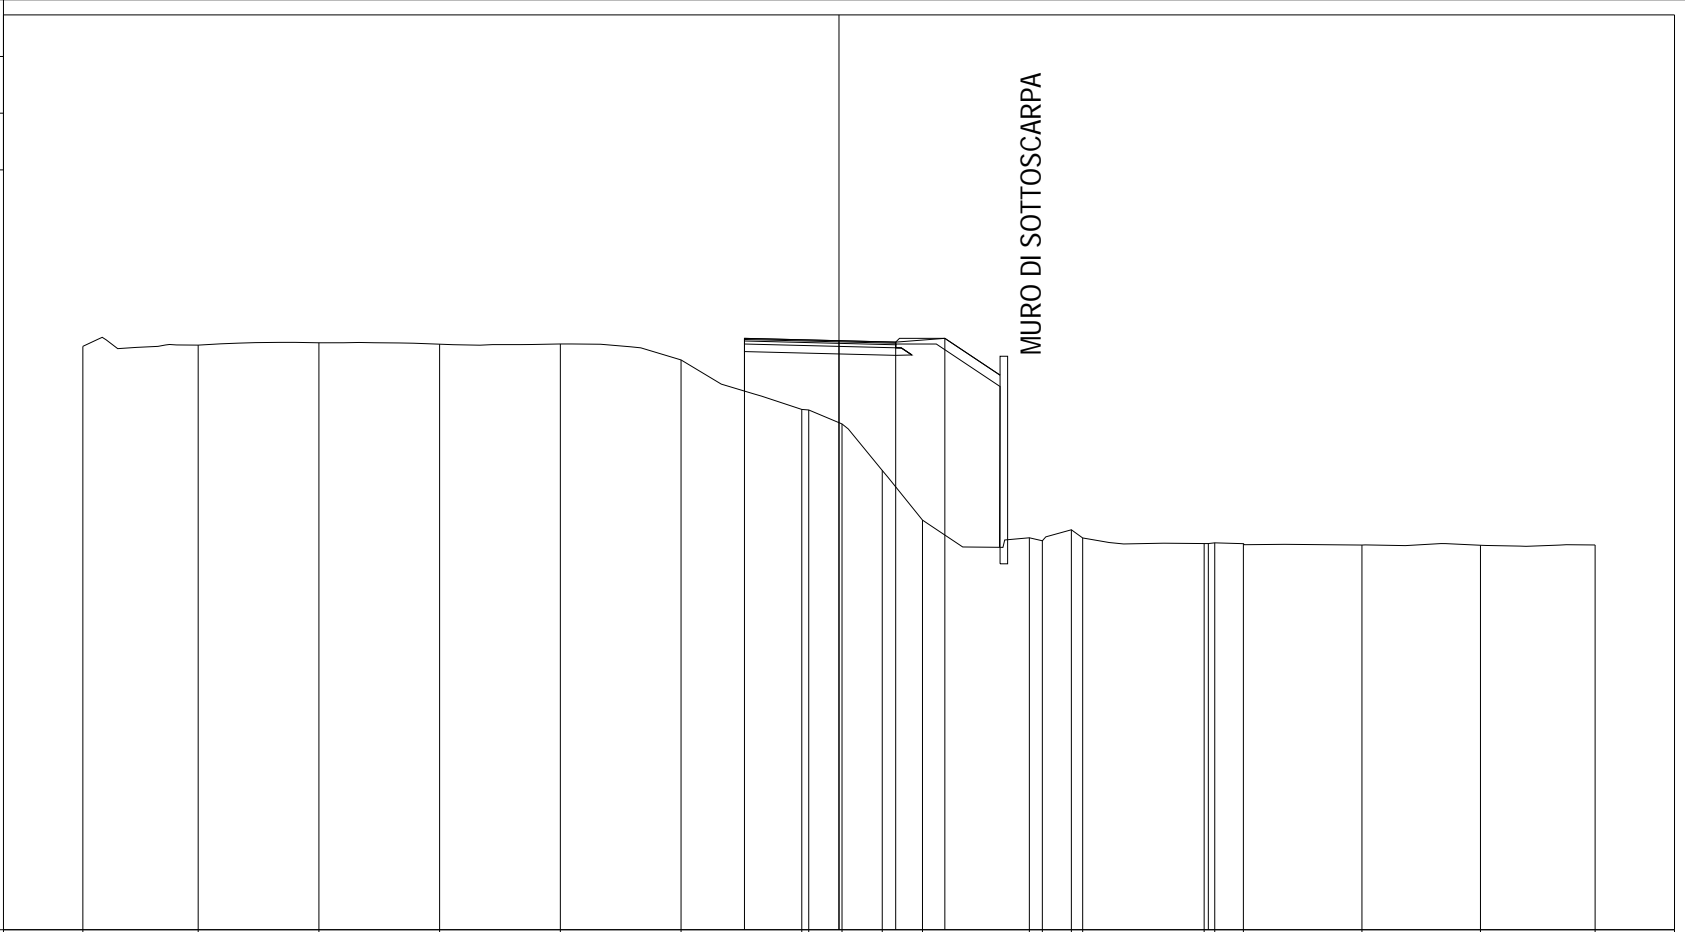


PROGRESSIVE TERRENO	-20.00	-16.95	-13.76	-10.56	-7.37	-4.18	-0.98	-0.80	0.08	1.14	2.21	5.04	5.38	6.15	6.45	9.66	9.94	10.70	13.83	16.97	20.00
PARZIALI TERRENO		3.05	3.19	3.20	3.19	3.19	3.20	0.18	0.88	1.06	1.07	2.83	0.34	0.77	0.30	3.21	0.28	0.76	3.13	3.14	3.03
QUOTE TERRENO	87.43	87.46	87.53	87.49	87.50	87.07	85.76	85.75	85.38	84.15	82.84	84.85	82.29	84.99	82.36	82.22	84.20	82.25	82.18	82.17	82.18
PROGRESSIVE PROGETTO							-2.50	0.00	1.50	2.80						9.77					
PARZIALI PROGETTO							2.50	1.50	1.30	6.97											
QUOTE PROGETTO							87.64	87.58	87.54	87.64						83.00					

PROFILO RAMPA 4

SEZIONE R4_2

PROGRESSIVA 14.59

A RILEVATO	m ²	16.15
D BASE	m ²	0.33
E FONDAZIONE	m ²	0.82
SC SCOTICO	m ²	2.78
a USURA	m	3.93
c BINDER	m	3.93
v VEGETALE	m	3.31

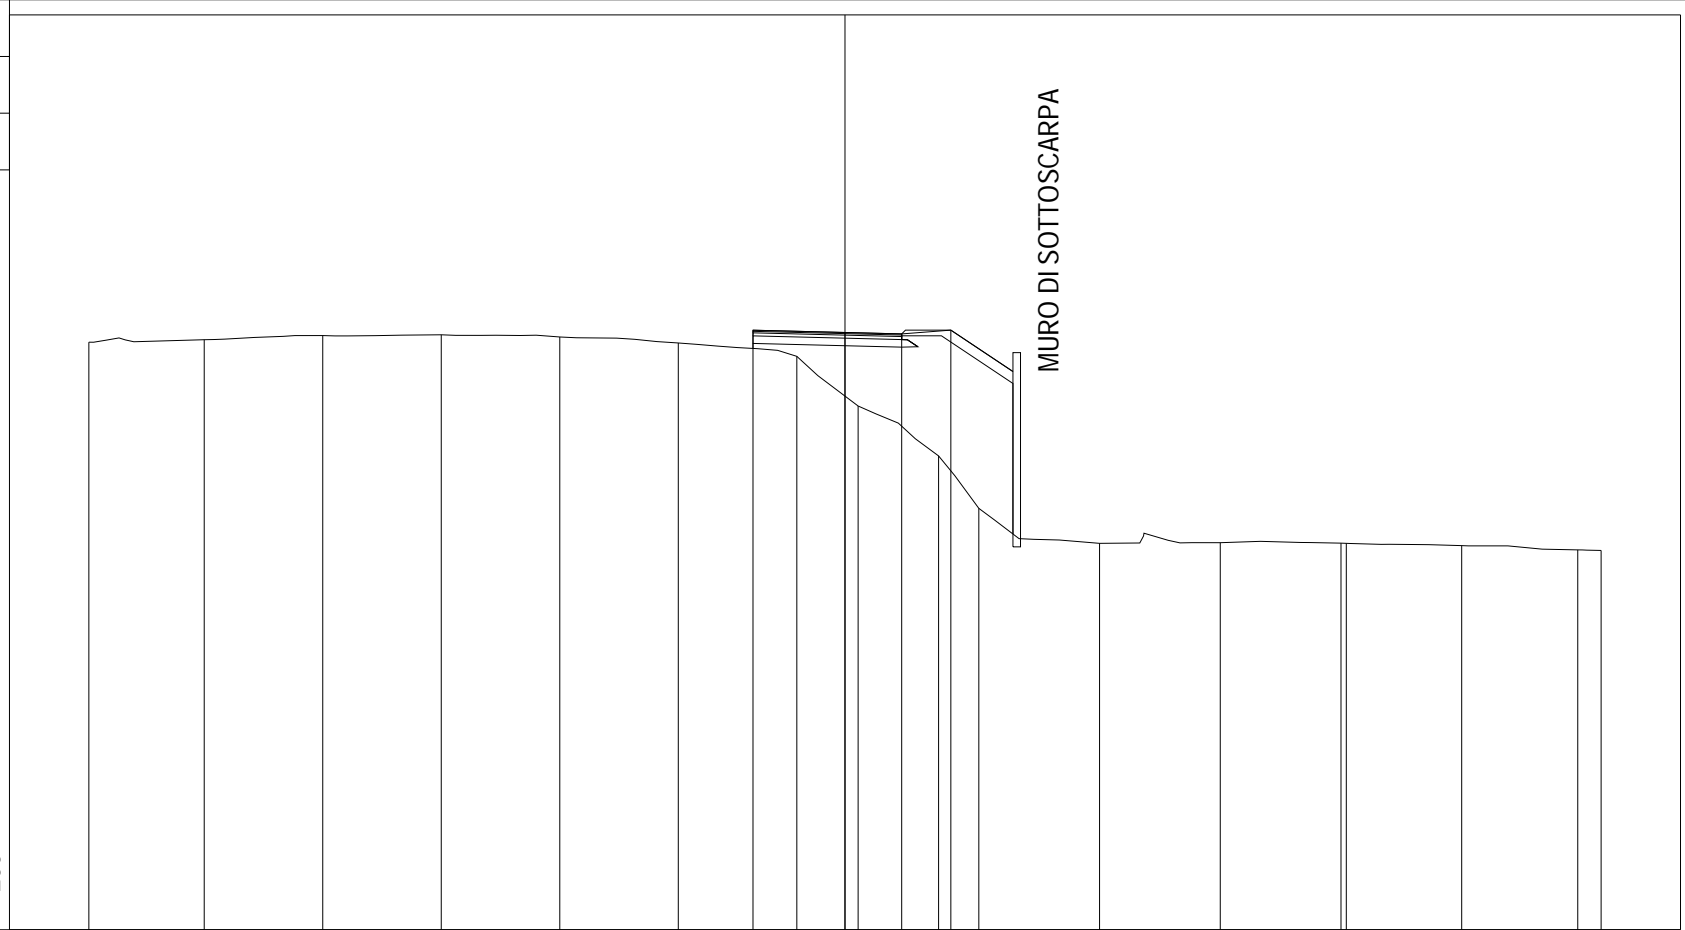

PROGRESSIVE TERRENO	-20.00	-16.95	-13.81	-10.68	-7.54	-4.41	-1.27	0.35	2.48	3.54	6.73	9.93	13.12	16.31	19.38	20.00
PARZIALI TERRENO		3.05	3.14	3.13	3.14	3.13	3.14	1.62	2.13	1.06	3.19	3.20	3.19	3.19	3.07	0.62
QUOTE TERRENO	87.54	87.61	87.72	87.74	87.68	87.52	87.17	85.85	84.53	83.15	82.22	82.24	82.23	82.16	82.05	82.03
PROGRESSIVE PROGETTO							-2.43	0.00	1.50	2.80			13.26			
PARZIALI PROGETTO							2.43	1.50	1.30		10.46					
QUOTE PROGETTO							87.86	87.80	87.76	87.86			82.22			

PROFILO RAMPA 4


SEZIONE R4_3

PROGRESSIVA 31.26

A RILEVATO	m ²	16.07
D BASE	m ²	0.35
E FONDAZIONE	m ²	0.91
SC SCOTICO	m ²	3.19
a USURA	m	4.32
c BINDER	m	4.32
v VEGETALE	m	4.20

72

 200 200

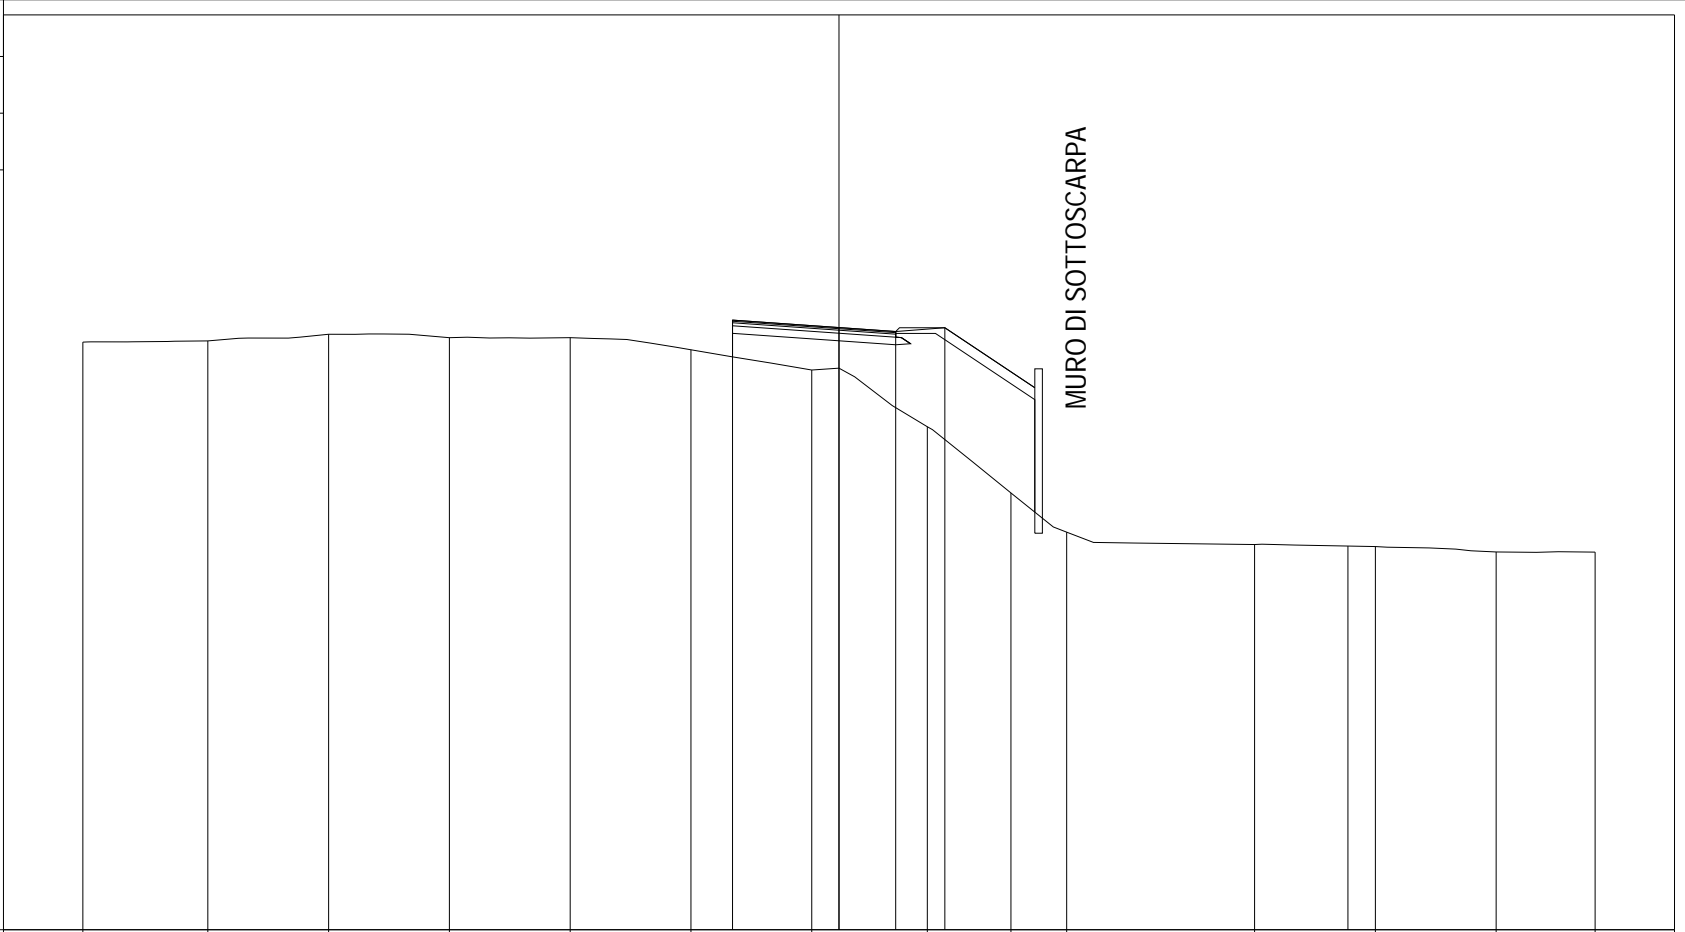


PROGRESSIVE TERRENO	-20.00	-16.69	-13.50	-10.31	-7.11	-3.92	-0.72	2.34	4.55	6.02	10.99	14.19	17.38	20.00
PARZIALI TERRENO		3.31	3.19	3.19	3.20	3.19	3.20	3.06	2.21	1.47	4.97	3.20	3.19	2.62
QUOTE TERRENO	87.54	87.58	87.75	87.66	87.66	87.34	86.81	85.31	83.55	82.52	82.19	82.14	81.99	81.99
PROGRESSIVE PROGETTO							-2.82	0.00	1.50	2.80			13.46	
PARZIALI PROGETTO							2.82	1.50	1.30		10.66			
QUOTE PROGETTO							88.13	87.93	87.82	87.92		82.15		

PROFILO RAMPA 4

SEZIONE R4_4

PROGRESSIVA 44.43

A RILEVATO	m ²	11.79
D BASE	m ²	0.47
E FONDAZIONE	m ²	1.22
SC SCOTICO	m ²	4.04
a USURA	m	5.83
c BINDER	m	5.83
v VEGETALE	m	4.87

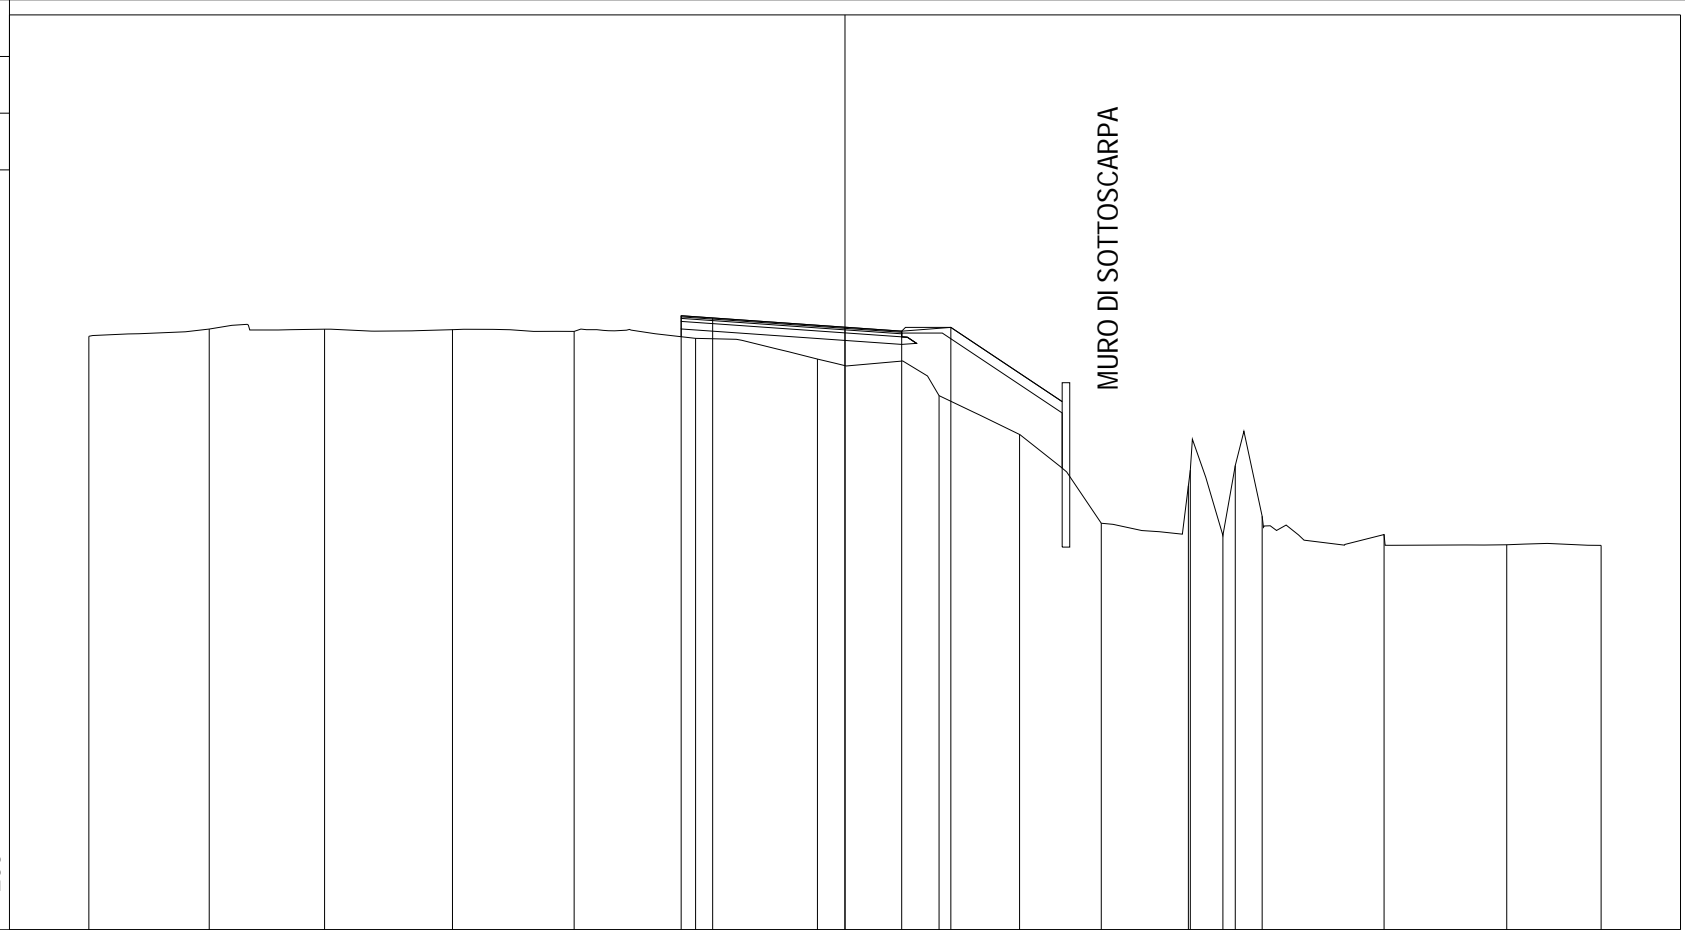

PROGRESSIVE TERRENO	-20.00	-16.82	-13.77	-10.38	-7.16	-3.95	-0.73	2.49	4.62	6.78	9.13	10.00	10.32	11.03	14.26	17.50	20.00
PARZIALI TERRENO		3.18	3.05	3.39	3.22	3.21	3.22	3.22	2.13	2.16	2.35	0.87	0.32	0.71	3.23	3.24	2.50
QUOTE TERRENO	87.70	87.89	87.89	87.87	87.83	87.64	87.10	86.13	85.10	82.75	84.16	82.43	84.28	82.94	82.45	82.18	82.17
PROGRESSIVE PROGETTO						-4.33	-3.50	0.00	1.50	2.80	9.08						
PARZIALI PROGETTO						0.83	3.50	1.50	1.30	6.28							
QUOTE PROGETTO						88.24	88.18	87.94	87.83	87.93	83.74						

PROFILO RAMPA 4


SEZIONE R4_5

PROGRESSIVA 57.60

A RILEVATO m² 13.51
 D BASE m² 0.53
 E FONDAZIONE m² 1.40
 SC SCOTICO m² 6.54
 a USURA m 6.50
 c BINDER m 6.50
 v VEGETALE m 13.79

73

200 200

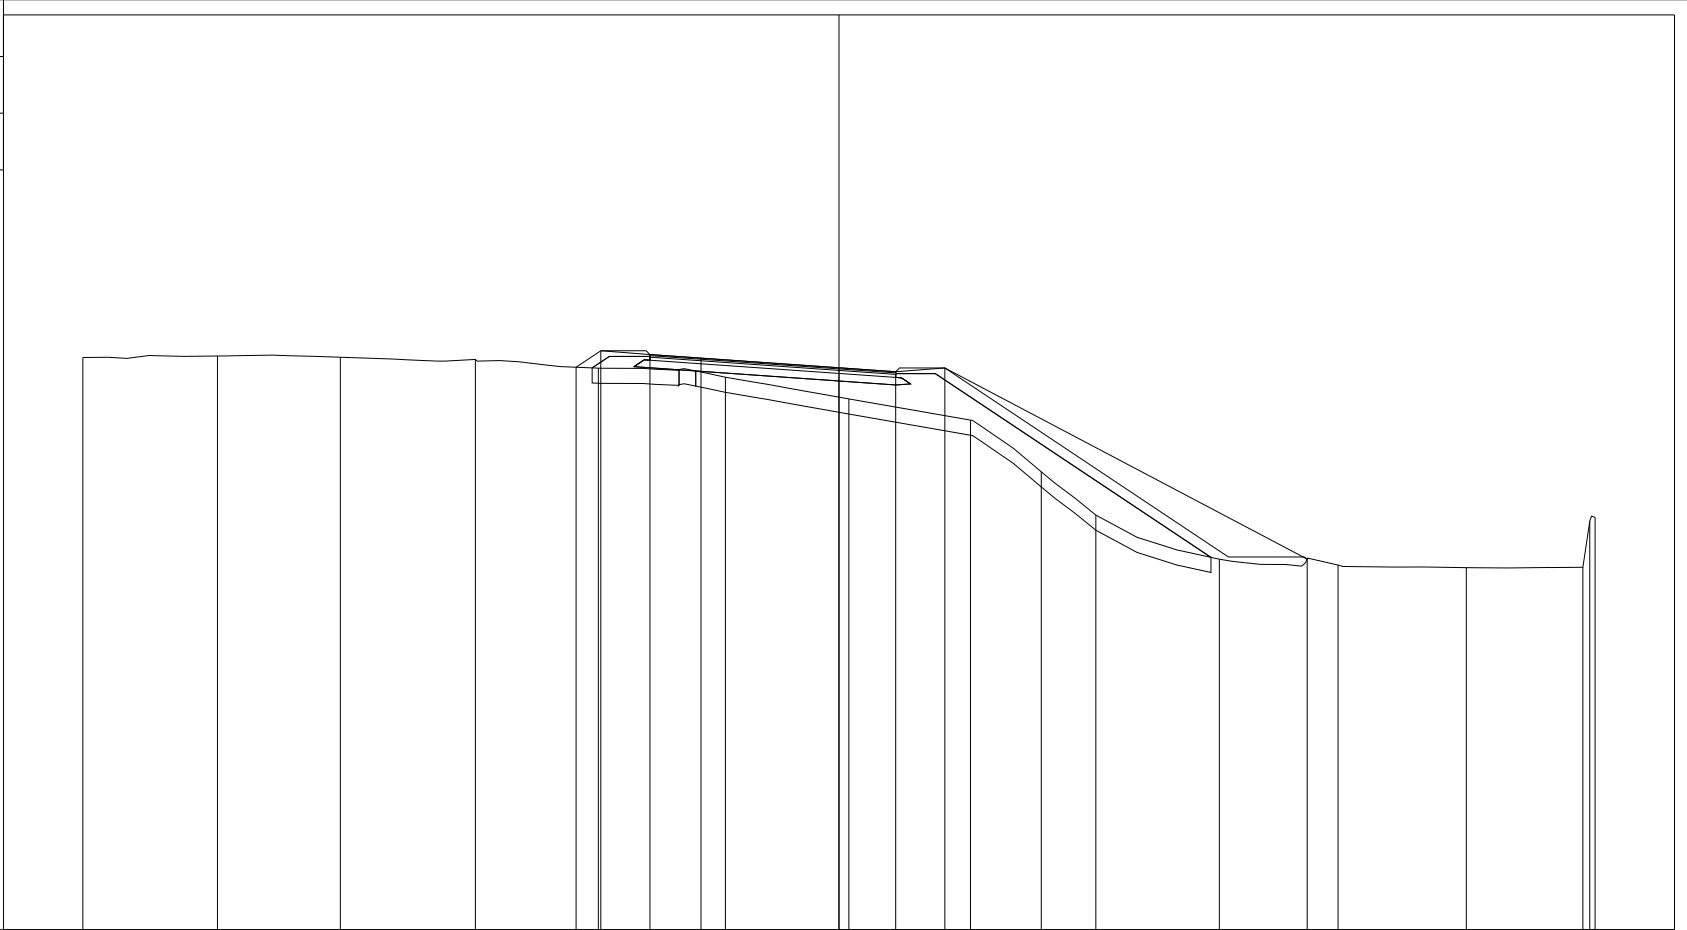


PROGRESSIVE TERRENO	-20.00	-16.44	-13.19	-9.62	-6.37	-3.00	0.26	3.48	5.35	6.79	10.06	13.20	16.59	19.68	19.86	20.00
PARZIALI TERRENO		3.56	3.25	3.57	3.25	3.37	3.26	3.22	1.87	1.44	3.27	3.14	3.39	3.09	0.18	0.14
QUOTE TERRENO	88.14	88.18	88.14	88.09	87.86	87.62	87.04	86.48	85.11	83.97	82.80	82.65	82.58	82.59	83.81	83.91
PROGRESSIVE PROGETTO					-6.95	-6.30	-5.00	-3.65	0.00	1.50	2.80	12.38				
PARZIALI PROGETTO					0.65	1.30	1.35	3.65	1.50	1.30	9.58					
QUOTE PROGETTO					87.88	88.32	88.22	88.12	87.87	87.76	87.86	82.80				

PROFILO RAMPA 4

SEZIONE R4_6

PROGRESSIVA 74.27

A RILEVATO m² 6.10
 D BASE m² 0.52
 E FONDAZIONE m² 1.40
 SC SCOTICO m² 4.71
 a USURA m 6.50
 c BINDER m 6.50
 v VEGETALE m 8.28

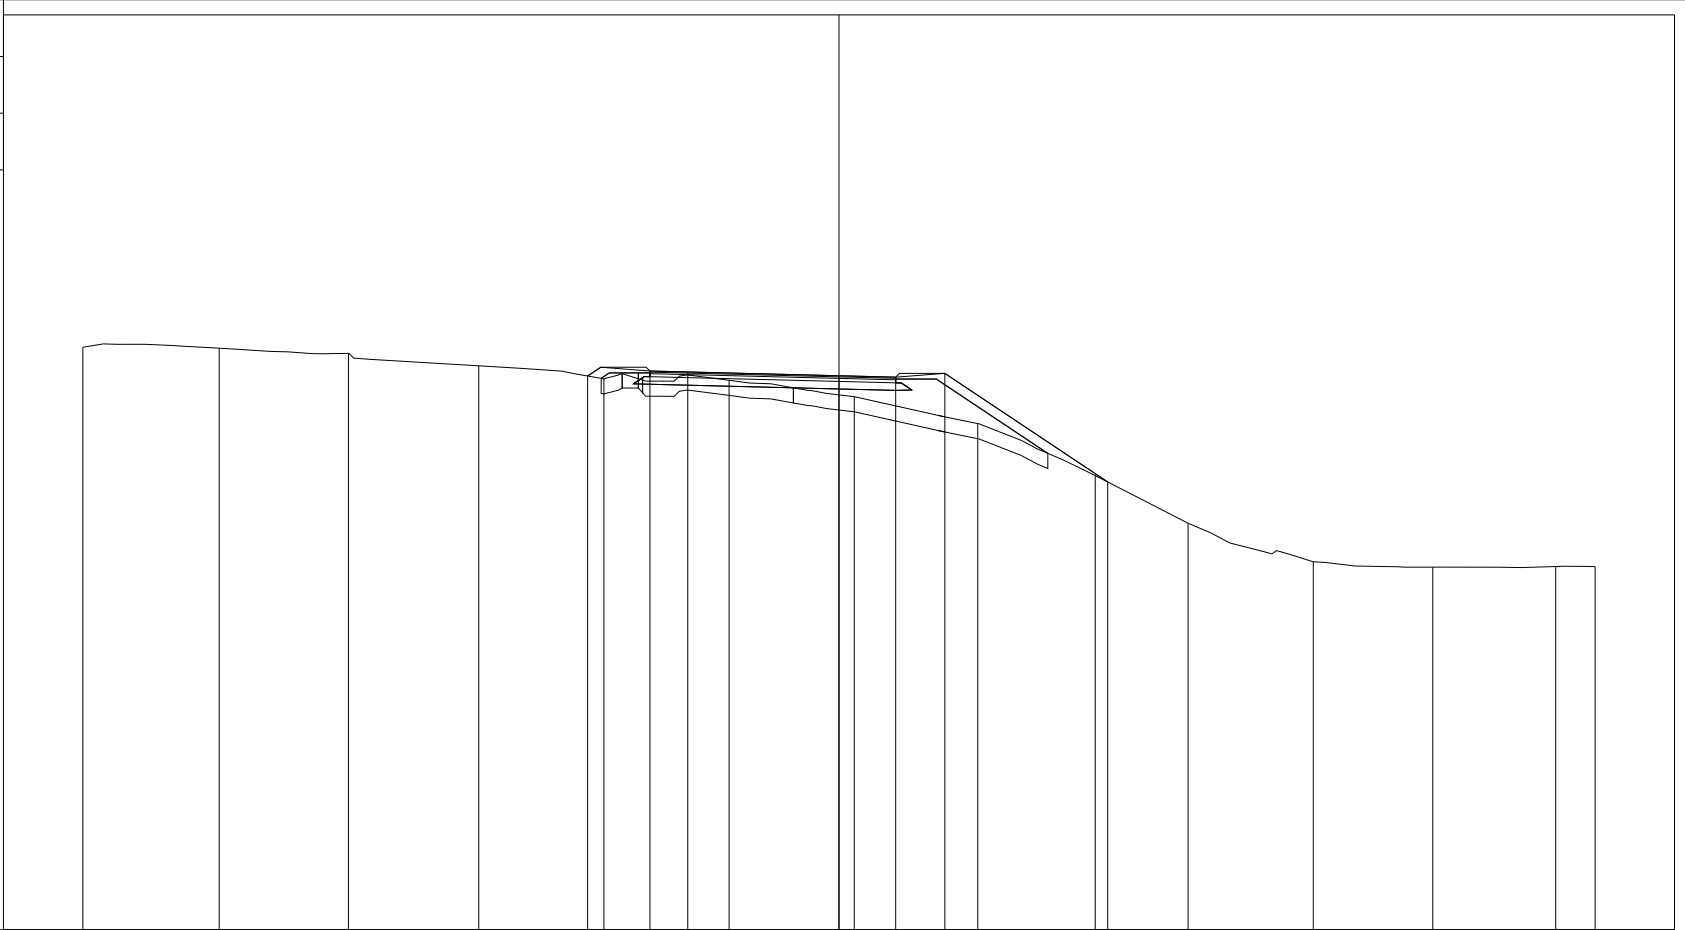

200
200

PROGRESSIVE TERRENO	-20.00	-16.39	-12.98	-9.53	-6.22	-2.91	0.40	3.67	6.78	9.23	12.55	15.71	18.96	20.00
PARZIALI TERRENO		3.61	3.41	3.45	3.31	3.31	3.31	3.27	3.11	2.45	3.32	3.16	3.25	1.04
QUOTE TERRENO	88.41	88.38	88.25	87.92	87.57	87.53	87.10	86.39	85.01	83.75	82.73	82.59	82.61	82.61
PROGRESSIVE PROGETTO					-6.65	-5.00	-4.00	0.00	1.50	2.80	7.11			
PARZIALI PROGETTO					1.65	1.00	4.00	1.50	1.30	4.31				
QUOTE PROGETTO					87.65	87.78	87.75	87.65	87.62	87.72	84.85			

PROFILO RAMPA 4


SEZIONE R4_7

PROGRESSIVA 94.27

A RILEVATO m² 11.81
 B STERRO m² 0.13
 D BASE m² 0.52
 E FONDAZIONE m² 1.35
 SC SCOTICO m² 6.60
 a USURA m 6.50
 c BINDER m 6.50
 v VEGETALE m 9.24

73

200 200

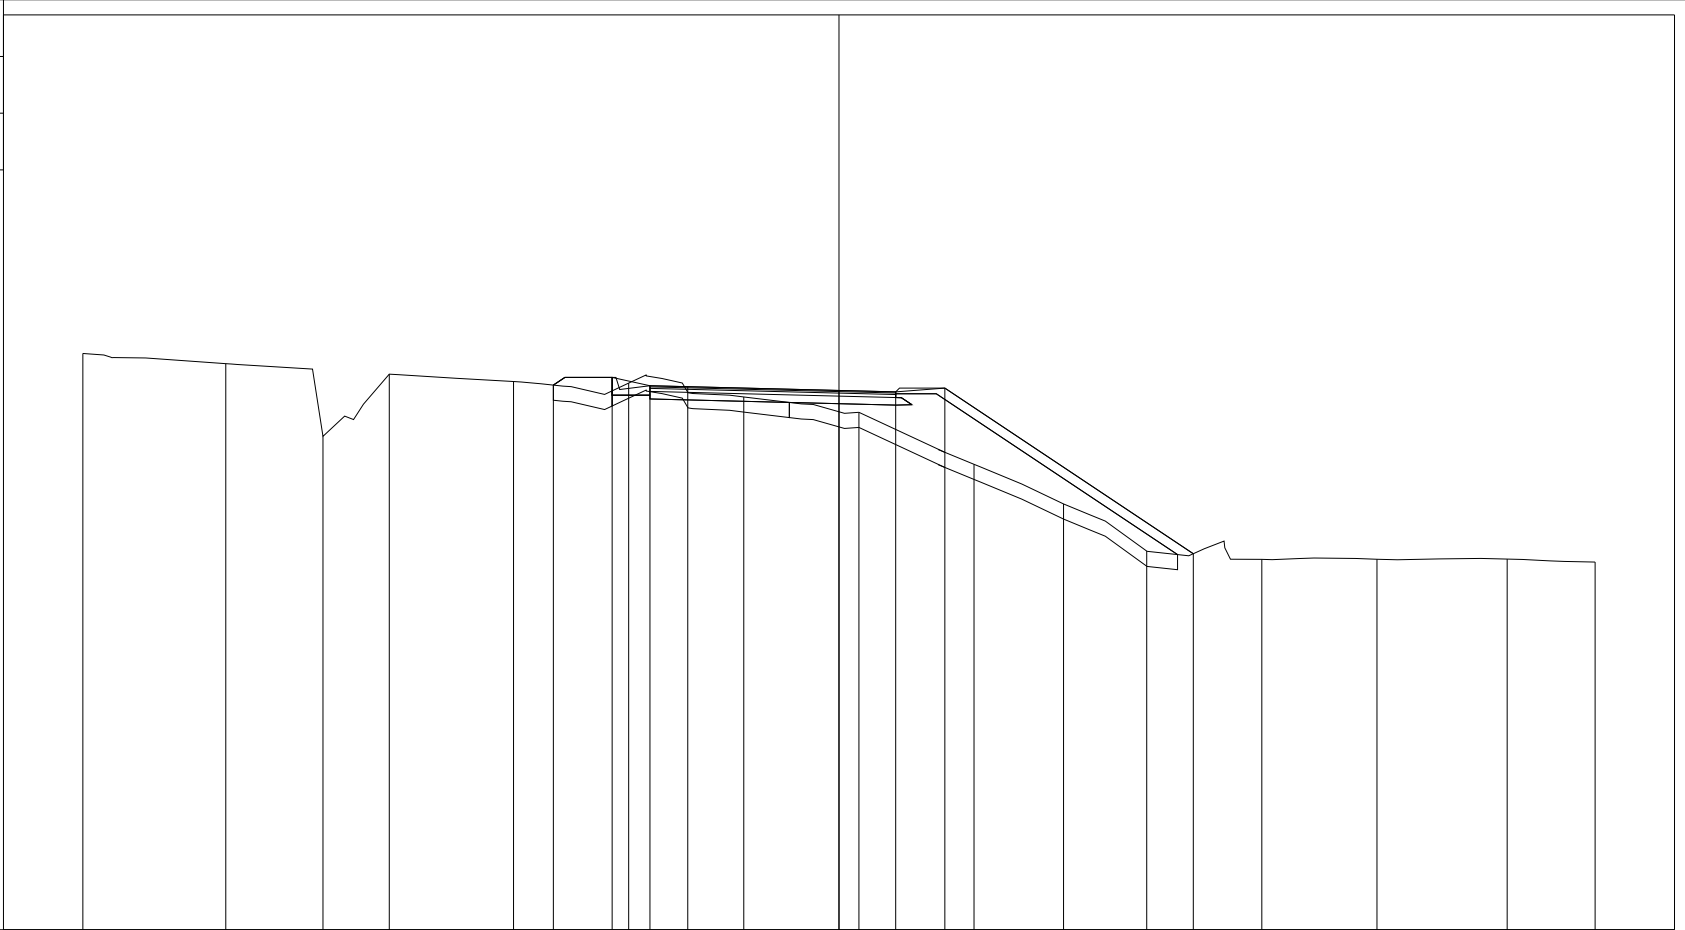


PROGRESSIVE TERRENO	-20.00	-16.22	-13.65	-11.89	-8.61	-5.56	-2.52	0.53	3.57	5.94	8.14	11.18	14.23	17.67	20.00
PARZIALI TERRENO		3.78	2.57	1.76	3.28	3.05	3.04	3.05	3.04	2.37	2.20	3.04	3.05	3.44	2.33
QUOTE TERRENO	88.24	87.97	86.05	87.70	87.50	87.46	87.09	86.69	85.31	84.26	83.02	82.80	82.80	82.80	82.73
PROGRESSIVE PROGETTO					-7.55	-6.00	-5.00	-4.00	0.00	1.50	2.80	9.37			
PARZIALI PROGETTO					1.55	1.00	1.00	4.00	1.50	1.30	6.57				
QUOTE PROGETTO					87.41	87.61	87.39	87.37	87.27	87.23	87.33	82.95			

PROFILO RAMPA 4

SEZIONE R4_8

PROGRESSIVA 114.27

A RILEVATO m² 13.35
 D BASE m² 0.50
 E FONDAZIONE m² 1.43
 SC SCOTICO m² 5.71
 a USURA m 6.50
 c BINDER m 6.50
 v VEGETALE m 9.71

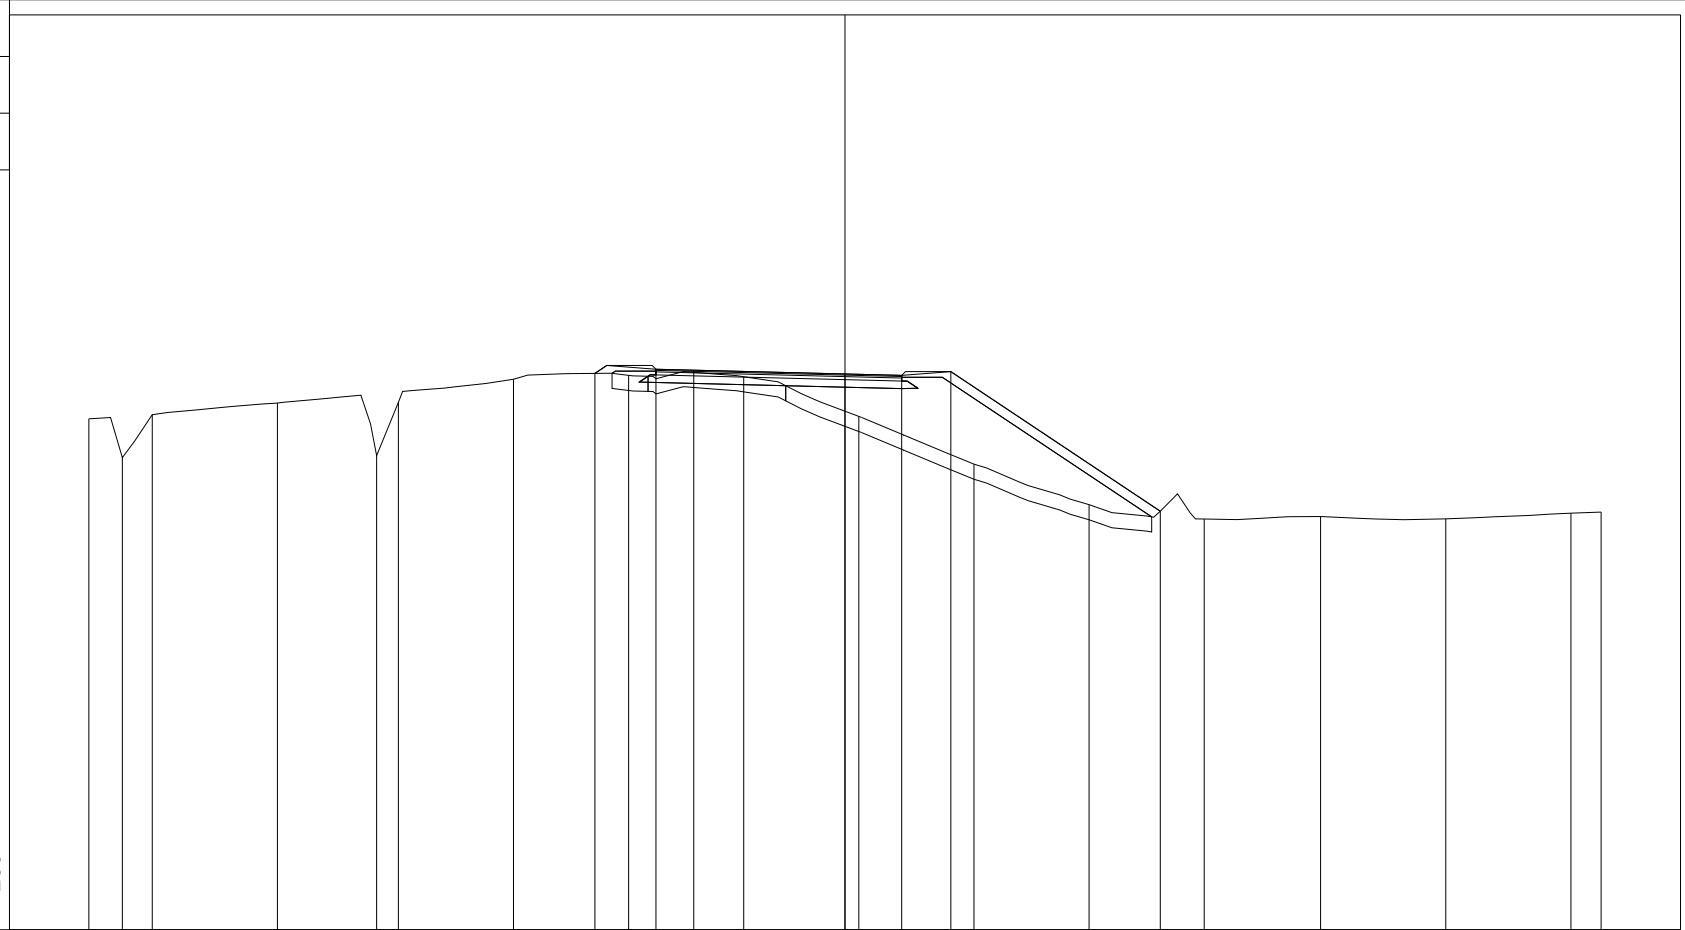

PROGRESSIVE TERRENO	-20.00	-19.11	-18.32	-15.01	-12.39	-11.81	-8.77	-5.72	-2.68	0.37	3.41	6.46	9.50	12.58	15.89	19.20	20.00
PARZIALI TERRENO	0.89	0.79	3.31	2.62	0.58	3.04	3.05	3.04	3.05	3.04	3.05	3.04	3.08	3.31	3.31	0.80	
QUOTE TERRENO	85.51	84.49	85.62	85.93	84.54	85.95	86.56	86.66	86.63	85.58	84.32	83.24	82.86	82.93	82.87	83.02	83.05
PROGRESSIVE PROGETTO							-6.61	-5.00	-4.00	0.00	1.50	2.80	8.34				
PARZIALI PROGETTO							1.61	1.00	4.00	1.50	1.30	5.54					
QUOTE PROGETTO							86.72	86.83	86.80	86.70	86.66	86.76	83.07				

PROFILO RAMPA 4


SEZIONE R4_9

PROGRESSIVA 134.27

A RILEVATO	m ²	3.75
D BASE	m ²	0.51
E FONDAZIONE	m ²	1.43
SC SCOTICO	m ²	3.98
a USURA	m	6.50
c BINDER	m	6.50
v VEGETALE	m	6.06

72

200 200

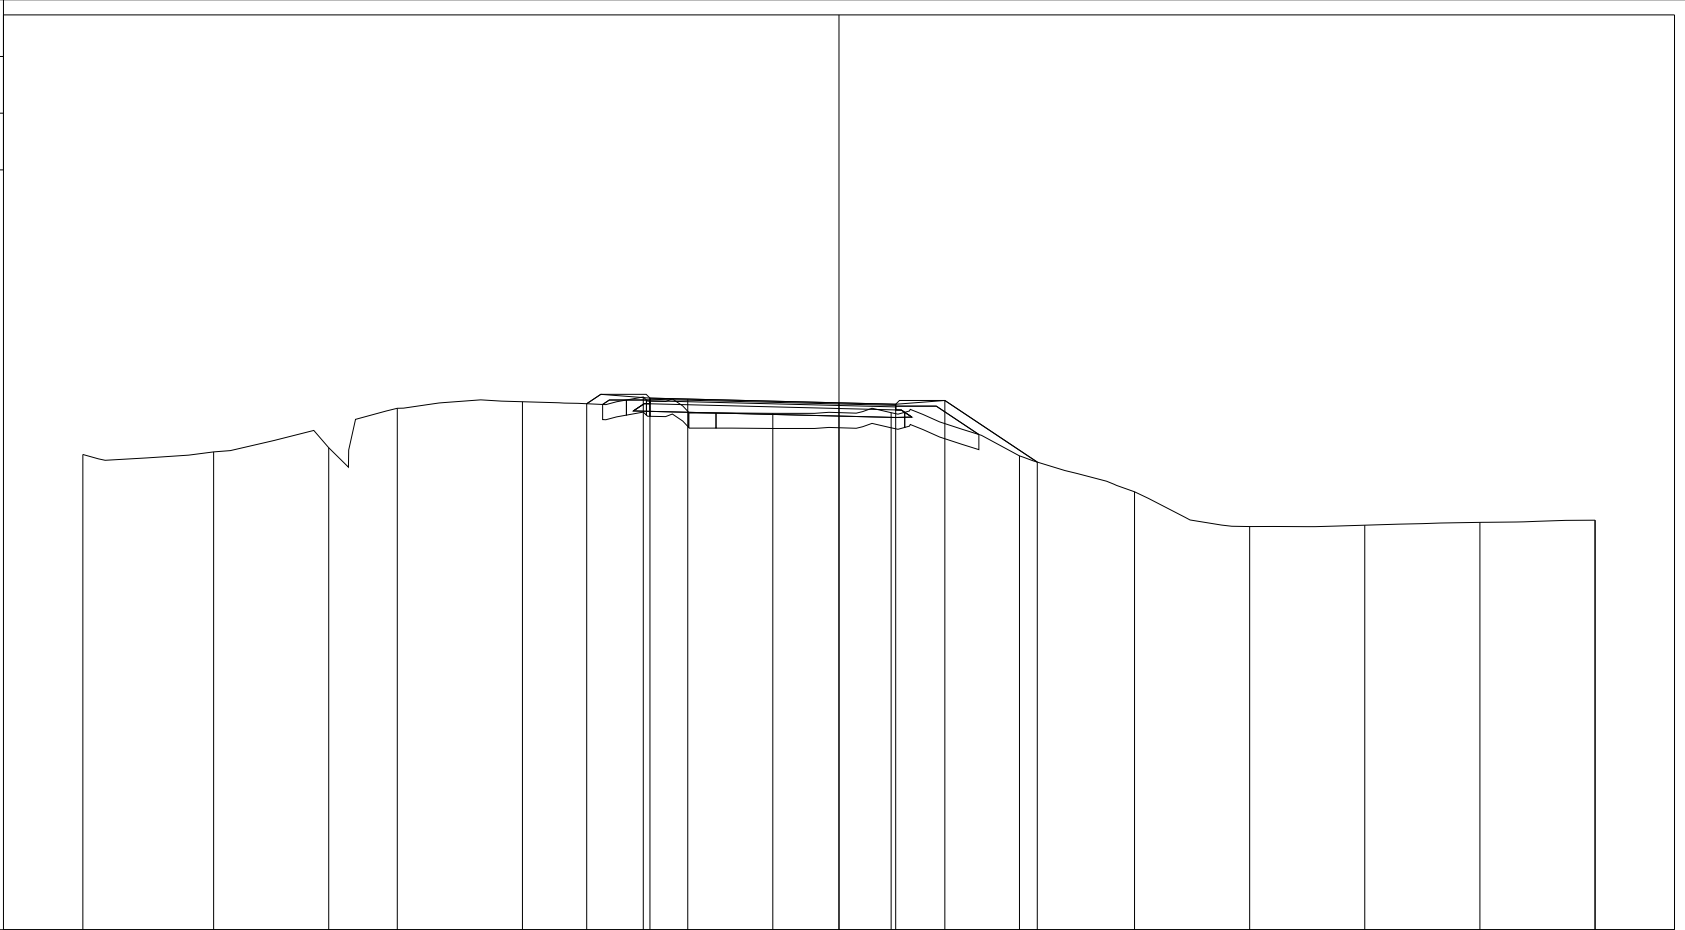


PROGRESSIVE TERRENO	-20.00	-16.54	-13.50	-11.68	-8.37	-5.18	-1.75	1.38	4.77	7.82	10.86	13.91	16.95	20.00	20.00
PARZIALI TERRENO		3.46	3.04	1.82	3.31	3.19	3.43	3.13	3.39	3.05	3.04	3.05	3.04	3.05	
QUOTE TERRENO	84.57	84.64	84.75	85.79	85.97	86.09	85.66	85.68	84.53	83.58	82.67	82.70	82.78	82.83	82.83
PROGRESSIVE PROGETTO						-6.67	-5.00	-4.00	0.00	1.50	2.80	5.24			
PARZIALI PROGETTO						1.67	1.00	4.00	1.50	1.30	2.44				
QUOTE PROGETTO						85.91	86.06	86.04	85.94	85.90	86.00	84.37			

PROFILO RAMPA 4

SEZIONE R4_10

PROGRESSIVA 154.27

A RILEVATO m² 4.72
 D BASE m² 0.52
 E FONDAZIONE m² 1.43
 SC SCOTICO m² 4.17
 a USURA m 6.50
 c BINDER m 6.50
 v VEGETALE m 5.37

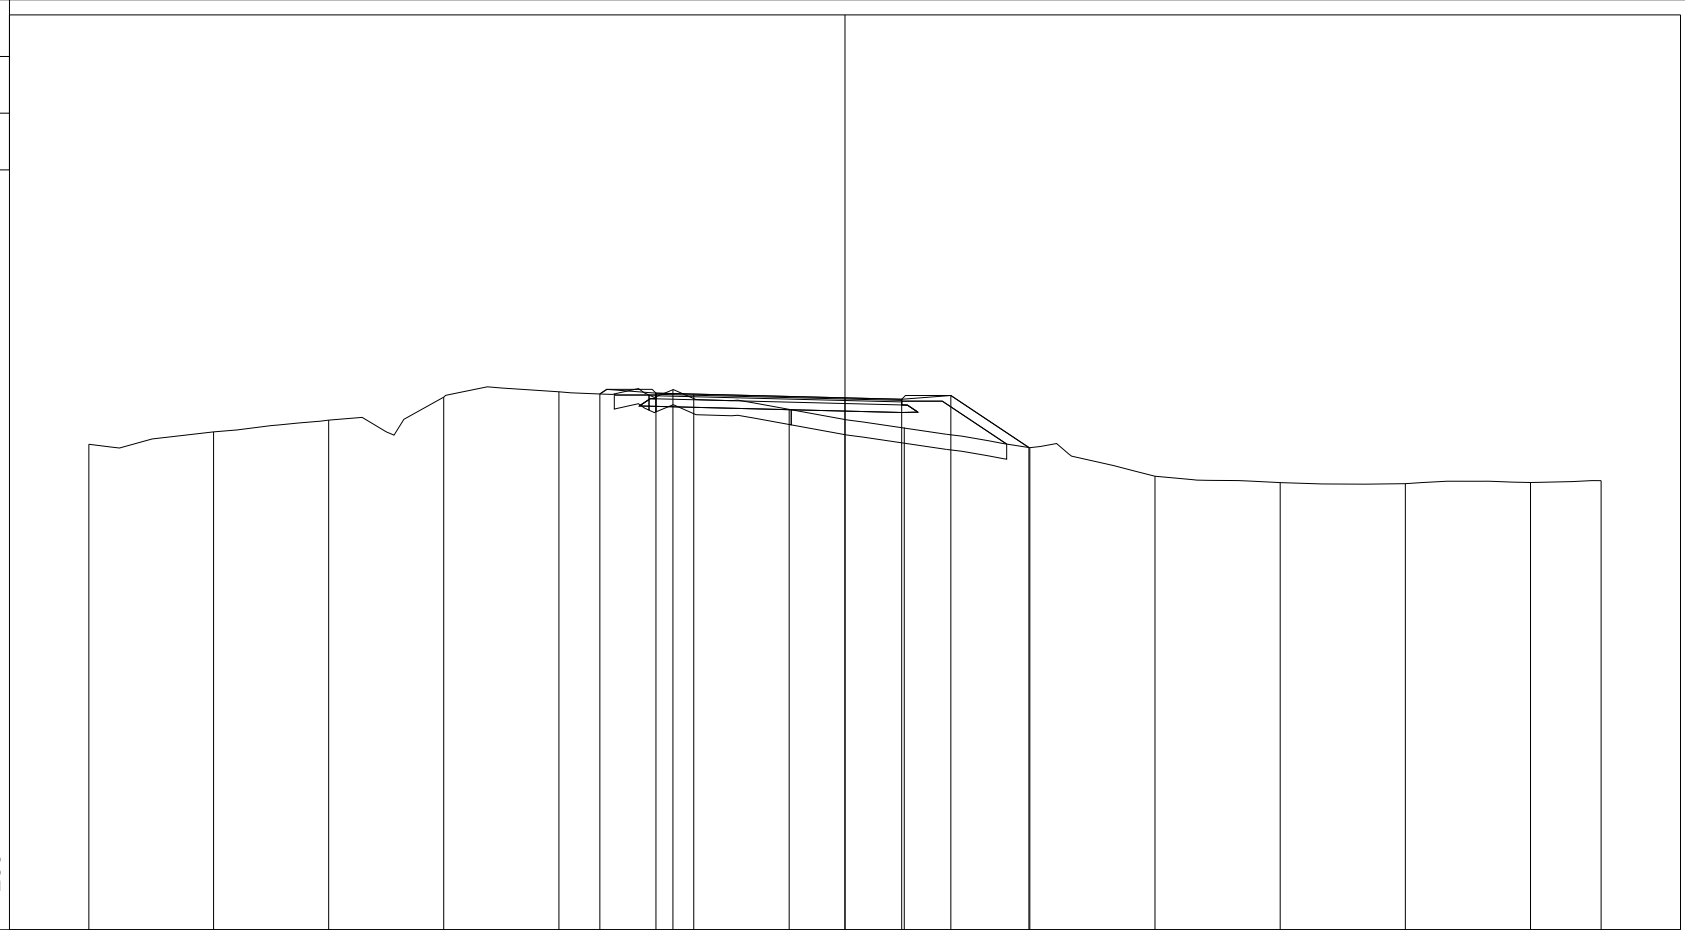

71

200 200


PROGRESSIVE TERRENO	-20.00	-16.70	-13.66	-10.61	-7.57	-4.55	-1.48	1.57	4.89	8.20	11.51	14.82	18.13	20.00
PARZIALI TERRENO		3.30	3.04	3.05	3.04	3.02	3.07	3.05	3.32	3.31	3.31	3.31	3.31	1.87
QUOTE TERRENO	83.84	84.17	84.48	85.09	85.23	85.28	84.76	84.29	83.75	83.00	82.83	82.80	82.83	82.88
PROGRESSIVE PROGETTO						-6.48	-5.00	-4.00	0.00	1.50	2.80	4.86		
PARZIALI PROGETTO						1.48	1.00	4.00	1.50	1.30	2.06			
QUOTE PROGETTO						85.17	85.19	85.17	85.07	85.03	85.13	83.76		

PROFILO RAMPA 4

SEZIONE R4_11

PROGRESSIVA 173.25

A RILEVATO	m ²	5.73
B STERRO	m ²	0.33
D BASE	m ²	0.77
E FONDAZIONE	m ²	1.96
SC SCOTICO	m ²	5.78
a USURA	m	9.53
c BINDER	m	9.53
v VEGETALE	m	2.93

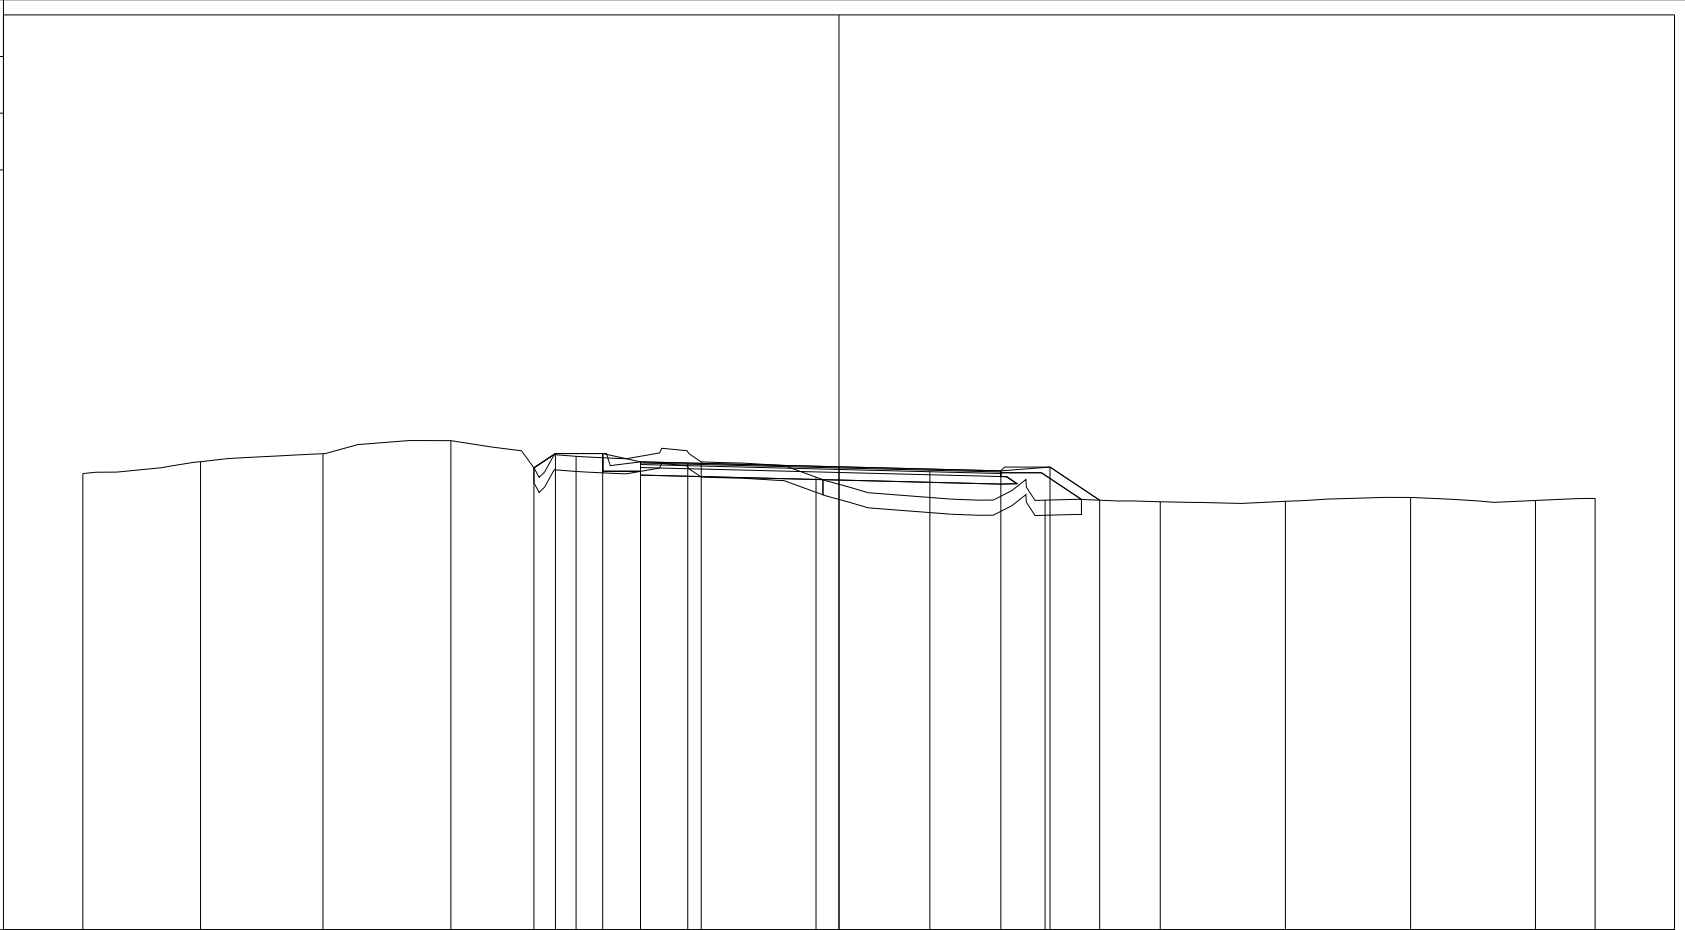

72

200 200

PROGRESSIVE TERRENO	-20.00	-16.89	-13.65	-10.27	-6.95	-3.64	-0.61	2.40	5.45	8.50	11.81	15.12	18.42	20.00
PARZIALI TERRENO		3.11	3.24	3.38	3.32	3.31	3.03	3.01	3.05	3.05	3.31	3.31	3.30	1.58
QUOTE TERRENO	84.07	84.38	84.59	84.94	84.52	84.38	83.97	84.14	83.36	83.32	83.33	83.43	83.36	83.41
PROGRESSIVE PROGETTO					-8.07	-7.50	-6.25	-5.25	-4.00	0.00	4.28	5.58	6.90	
PARZIALI PROGETTO					0.57	1.25	1.00	1.25	4.00		4.28	1.30	1.32	
QUOTE PROGETTO					84.22	84.60	84.60	84.38	84.35	84.25	84.14	84.24	83.36	