

**CORRIDOIO PLURIMODALE ADRIATICO
ITINERARIO MAGLIE - SANTA MARIA DI LEUCA**

S.S. N° 275 "DI S. MARIA DI LEUCA"

LAVORI DI AMMODERNAMENTO E ADEGUAMENTO ALLA SEZ. B DEL D.M. 5.11.2001

S.S. 16 dal km 981+700 al km 985+386 - S.S. 275 dal Km 0+000 al km 37+000

1° Lotto: Dal Km 0+000 di prog. al Km 23+300 di prog.

PROGETTO DEFINITIVO

COD. BA283

PROGETTAZIONE: ANAS - COORDINAMENTO TERRITORIALE ADRIATICA

I PROGETTISTI

Ing. Alberto SANCHIRICO – Progettista e Coordinatore
Ing. Simona MASCIULLO – Progettista

COLLABORATORI

Geom. Andrea DELL'ANNA
Geom. Massimo MARTANO
Geom. Giuseppe CALO'

IL GEOLOGO

Dott. Pasquale SCORCIA

IL COORDINATORE DELLA SICUREZZA IN FASE DI PROGETTAZIONE

Ing. Alberto SANCHIRICO

IL RESPONSABILE DEL PROCEDIMENTO

Ing. Gianfranco PAGLIALUNGA

RESPONSABILE PROJECT MANAGEMENT PUGLIA

Ing. Nicola MARZI

ATTIVITA' DI SUPPORTO



Via Amendola 172/c - BARI
Direttore Tecnico
Prof. Ing. Matteo Ranieri

– Particolari Costruttivi e Decorativi
– Computi Metrici

**PROGETTO STRADALE
SVINCOLO 4 – SANTA CESAREA TERME
SEZIONI TRASVERSALI – RAMPA 5**

CODICE PROGETTO

PROGETTO LIV. PROG. N. PROG.

L0503A **D** **1701**

NOME FILE

V00_SV04_TRA_SZ01-05_A.dwg

CODICE ELAB. **V00SV04TRASZ05**

REVISIONE

SCALA:

A

1:200


REV.	DESCRIZIONE	DATA	REDATTO	VERIFICATO	APPROVATO
A	REVISIONE DEL PROGETTO DEFINITIVO	Giugno 2018			

PROFILO RAMPA 5

SEZIONE R5_1

PROGRESSIVA 0.00

A RILEVATO	m ²	10.83
D BASE	m ²	0.44
E FONDAZIONE	m ²	1.16
SC SCOTICO	m ²	3.30
a USURA	m	5.50
c BINDER	m	5.50
v VEGETALE	m	3.76

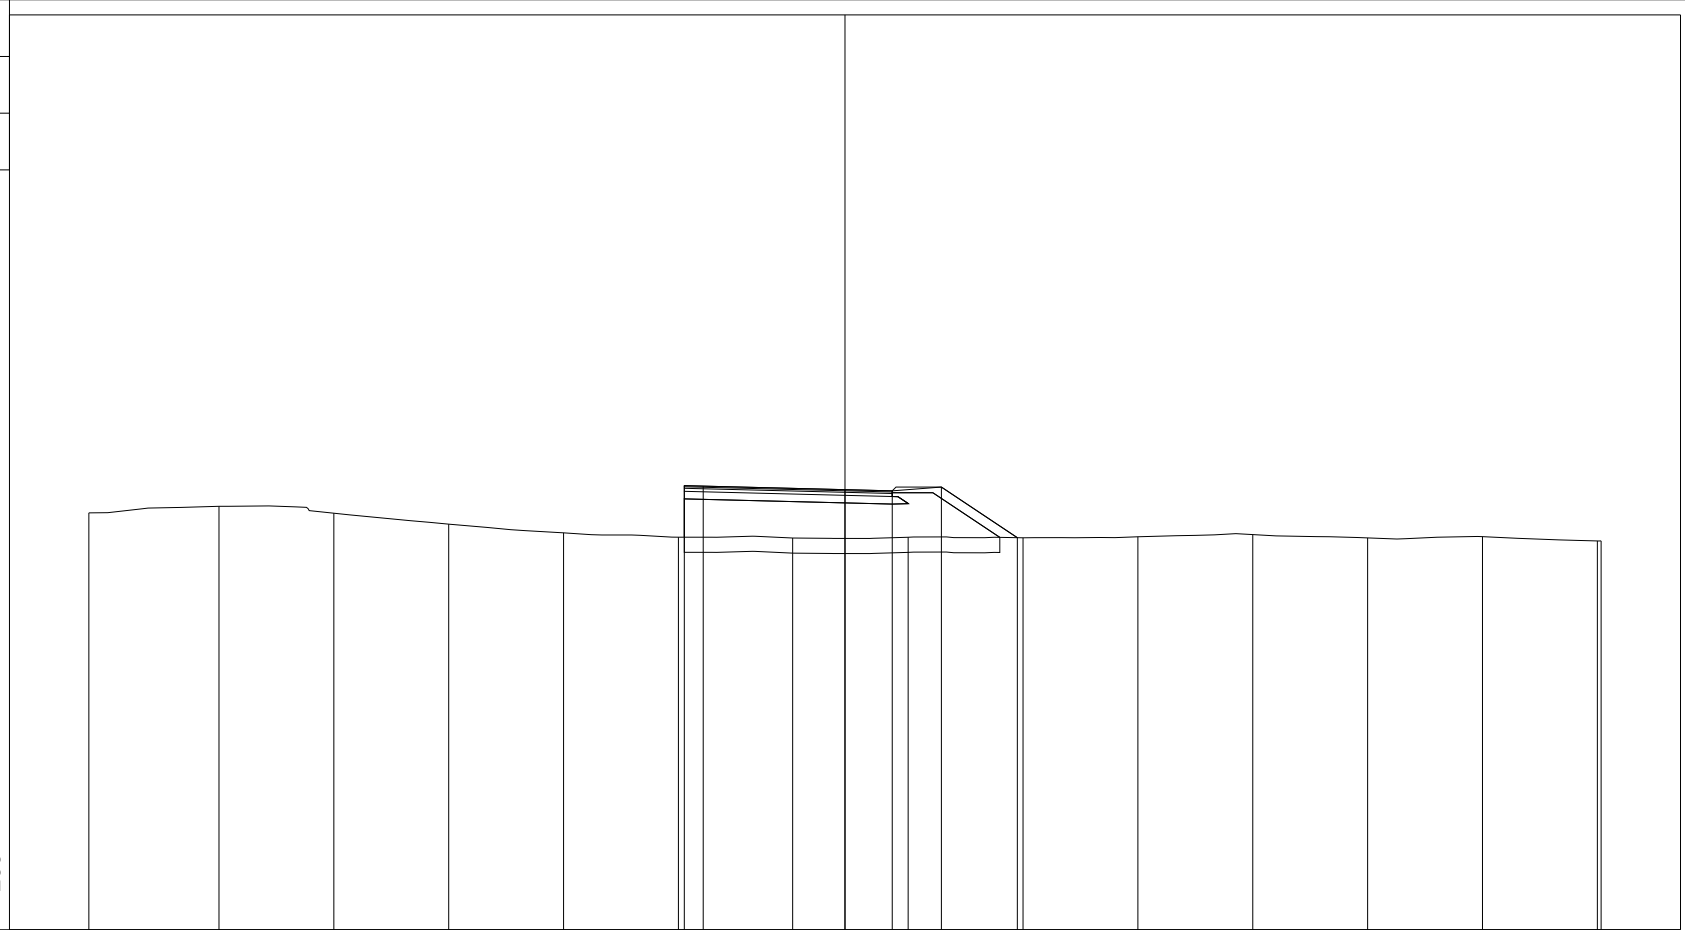

200
200

PROGRESSIVE TERRENO	-20.00	-16.56	-13.52	-10.48	-7.44	-4.41	-1.38	1.67	4.71	7.75	10.79	13.82	16.86	19.90	20.00
PARZIALI TERRENO		3.44	3.04	3.04	3.04	3.03	3.03	3.05	3.04	3.04	3.04	3.03	3.04	3.04	0.10
QUOTE TERRENO	82.03	82.20	82.02	81.73	81.50	81.38	81.36	81.38	81.37	81.39	81.45	81.36	81.40	81.28	81.29
PROGRESSIVE PROGETTO						-4.25		0.00	1.25	2.55	4.56				
PARZIALI PROGETTO						0.50	3.75	1.25	1.30	2.01					
QUOTE PROGETTO						82.75	82.73	82.64	82.61	82.71	81.37				

PROFILO RAMPA 5


SEZIONE R5_2

PROGRESSIVA 20.00

A RILEVATO m² 13.08
 D BASE m² 0.48
 E FONDAZIONE m² 1.23
 SC SCOTICO m² 3.60
 a USURA m 5.87
 c BINDER m 5.87
 v VEGETALE m 4.09

71

200 200

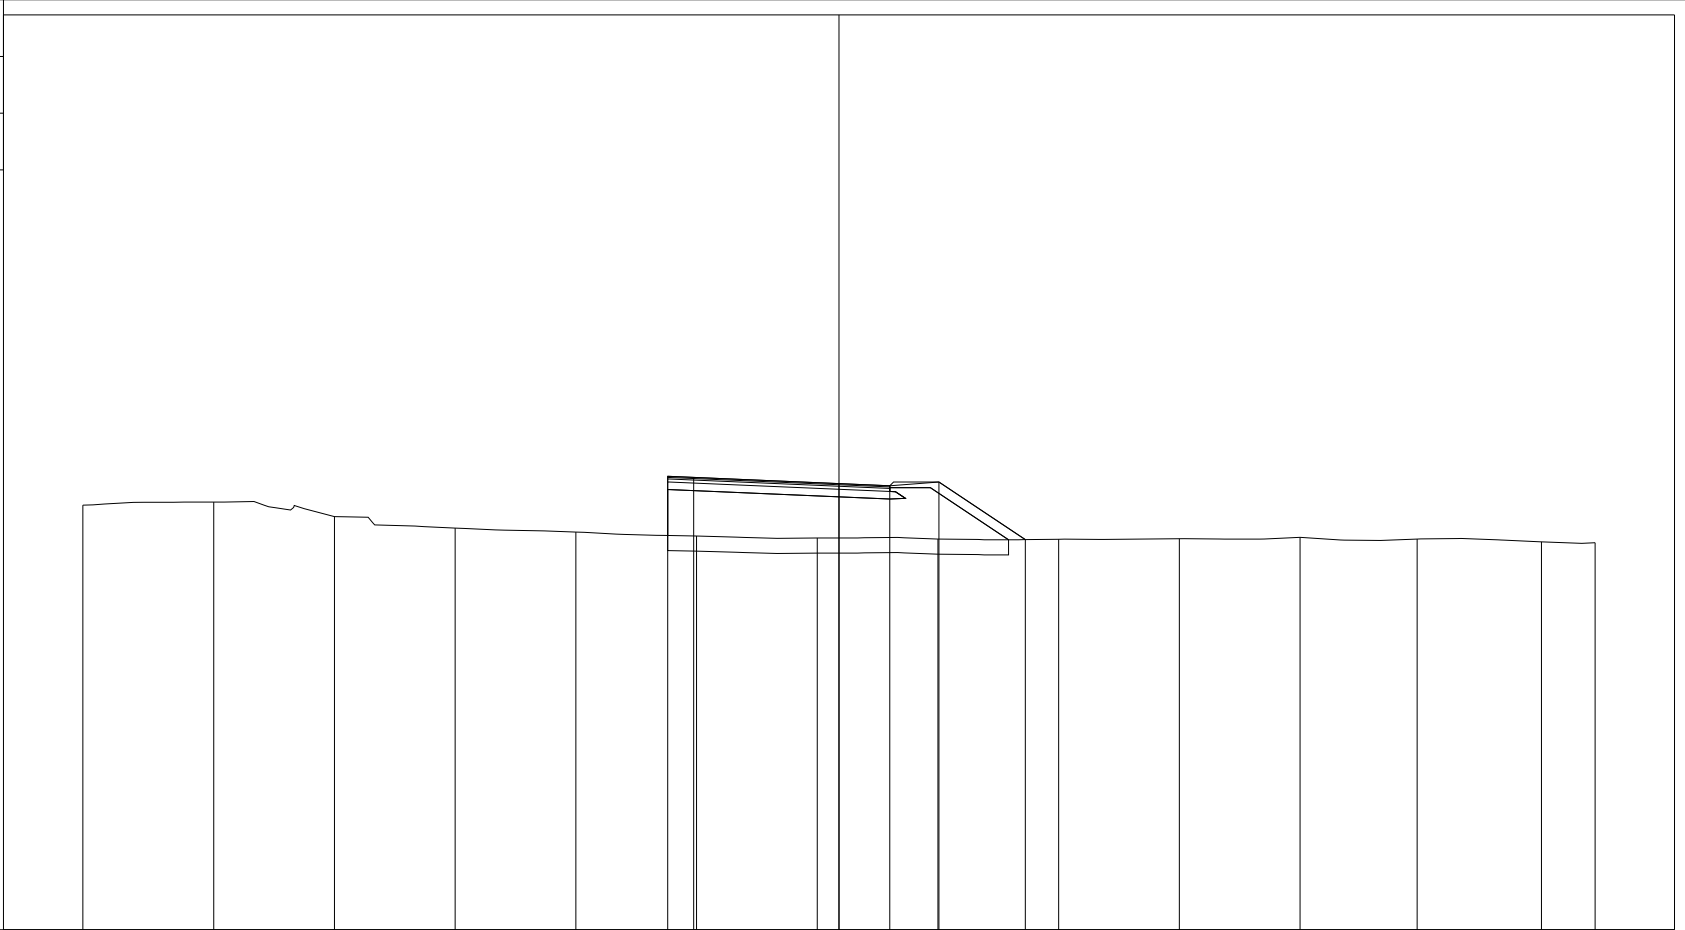


PROGRESSIVE TERRENO	-20.00	-16.54	-13.34	-10.15	-6.96	-3.77	-0.57	2.62	5.81	9.00	12.20	15.29	18.58	20.00
PARZIALI TERRENO	3.46	3.20	3.19	3.19	3.19	3.20	3.19	3.19	3.19	3.20	3.09	3.29	1.42	
QUOTE TERRENO	82.23	82.31	81.93	81.62	81.52	81.41	81.36	81.33	81.33	81.34	81.38	81.33	81.26	81.24
PROGRESSIVE PROGETTO						-4.53	-3.84	0.00	1.34	2.64	4.93			
PARZIALI PROGETTO						0.69	3.84	1.34	1.30	2.29				
QUOTE PROGETTO						82.99	82.97	82.80	82.74	82.84	81.32			

PROFILO RAMPA 5

SEZIONE R5_3

PROGRESSIVA 40.00

A RILEVATO	m ²	9.46
B STERRO	m ²	0.30
D BASE	m ²	0.51
E FONDAZIONE	m ²	1.35
SC SCOTICO	m ²	3.64
a USURA	m	6.43
c BINDER	m	6.43
v VEGETALE	m	3.56

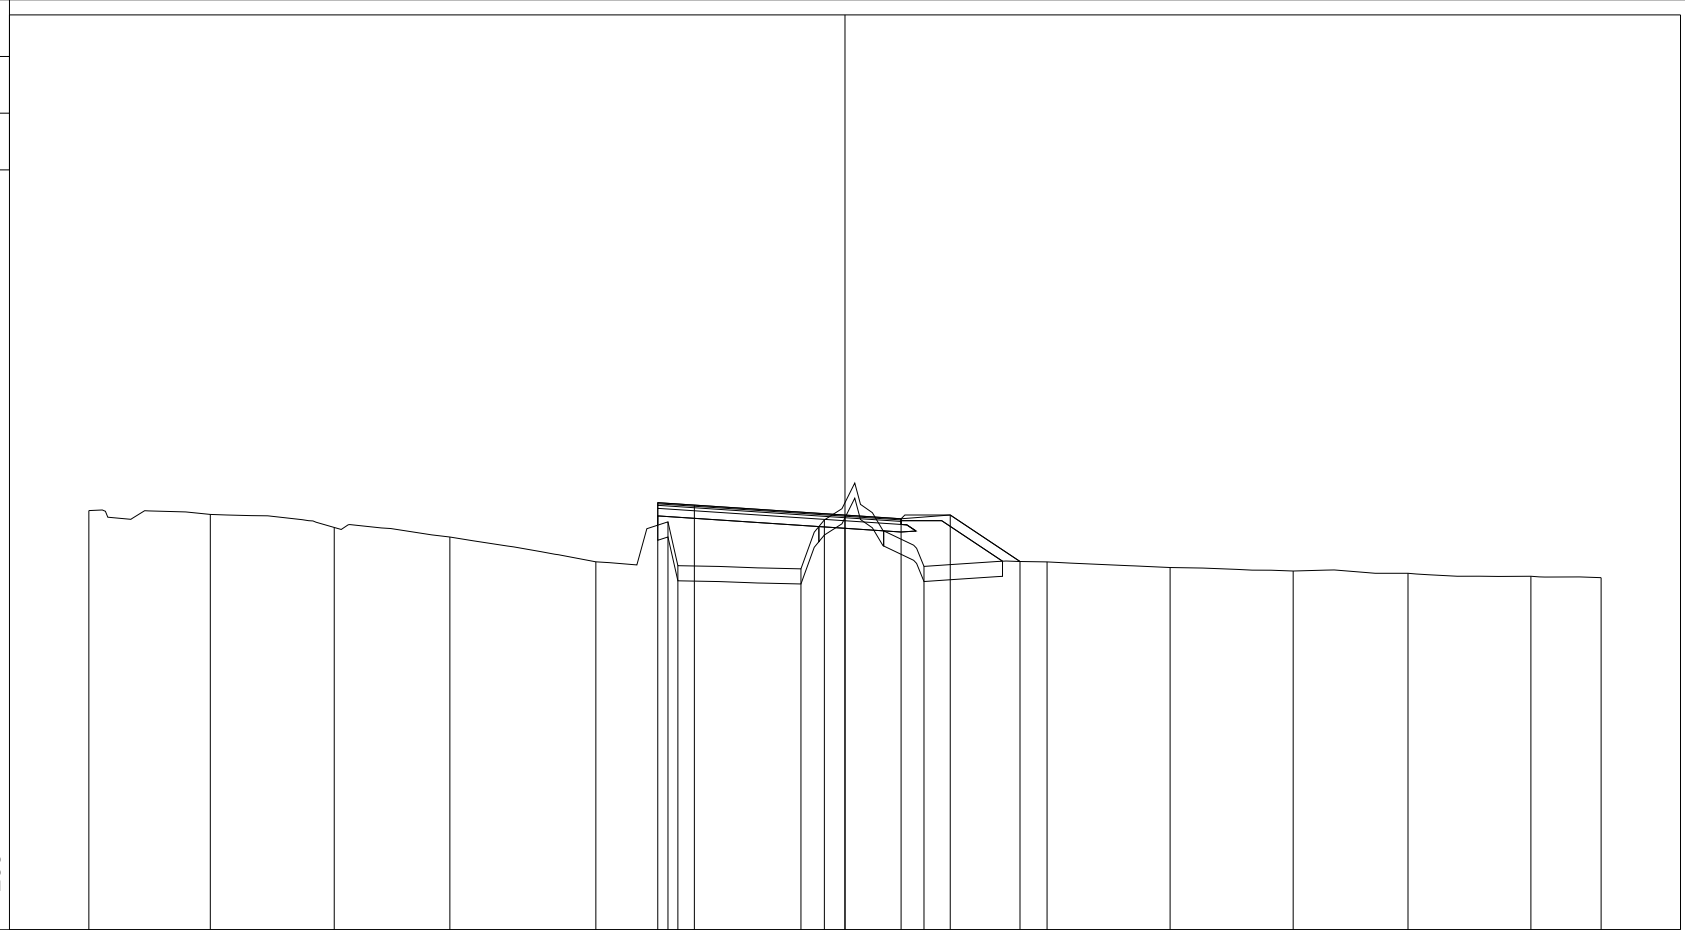

200 200


PROGRESSIVE TERRENO	-20.00	-16.79	-13.51	-10.45	-6.59	-4.68	-4.42	-1.16	-0.55	2.09	5.35	8.60	11.85	14.89	18.14	20.00
PARZIALI TERRENO		3.21	3.28	3.06	3.86	1.91	0.26	3.26	0.61	2.64	3.26	3.25	3.25	3.04	3.25	1.86
QUOTE TERRENO	83.09	82.99	82.64	82.39	81.73	82.79	81.63	81.55	82.84	81.61	81.73	81.58	81.49	81.43	81.35	81.31
PROGRESSIVE PROGETTO						-4.95	-3.98	0.00	1.48	2.78	4.63					
PARZIALI PROGETTO						0.97	3.98	1.48	1.30	1.85						
QUOTE PROGETTO						83.30	83.23	82.97	82.87	82.97	81.74					

PROFILO RAMPA 5

SEZIONE R5_4

PROGRESSIVA 60.00

A RILEVATO m² 9.61
 D BASE m² 0.51
 E FONDAZIONE m² 1.41
 SC SCOTICO m² 4.46
 a USURA m 6.50
 c BINDER m 6.50
 v VEGETALE m 5.93

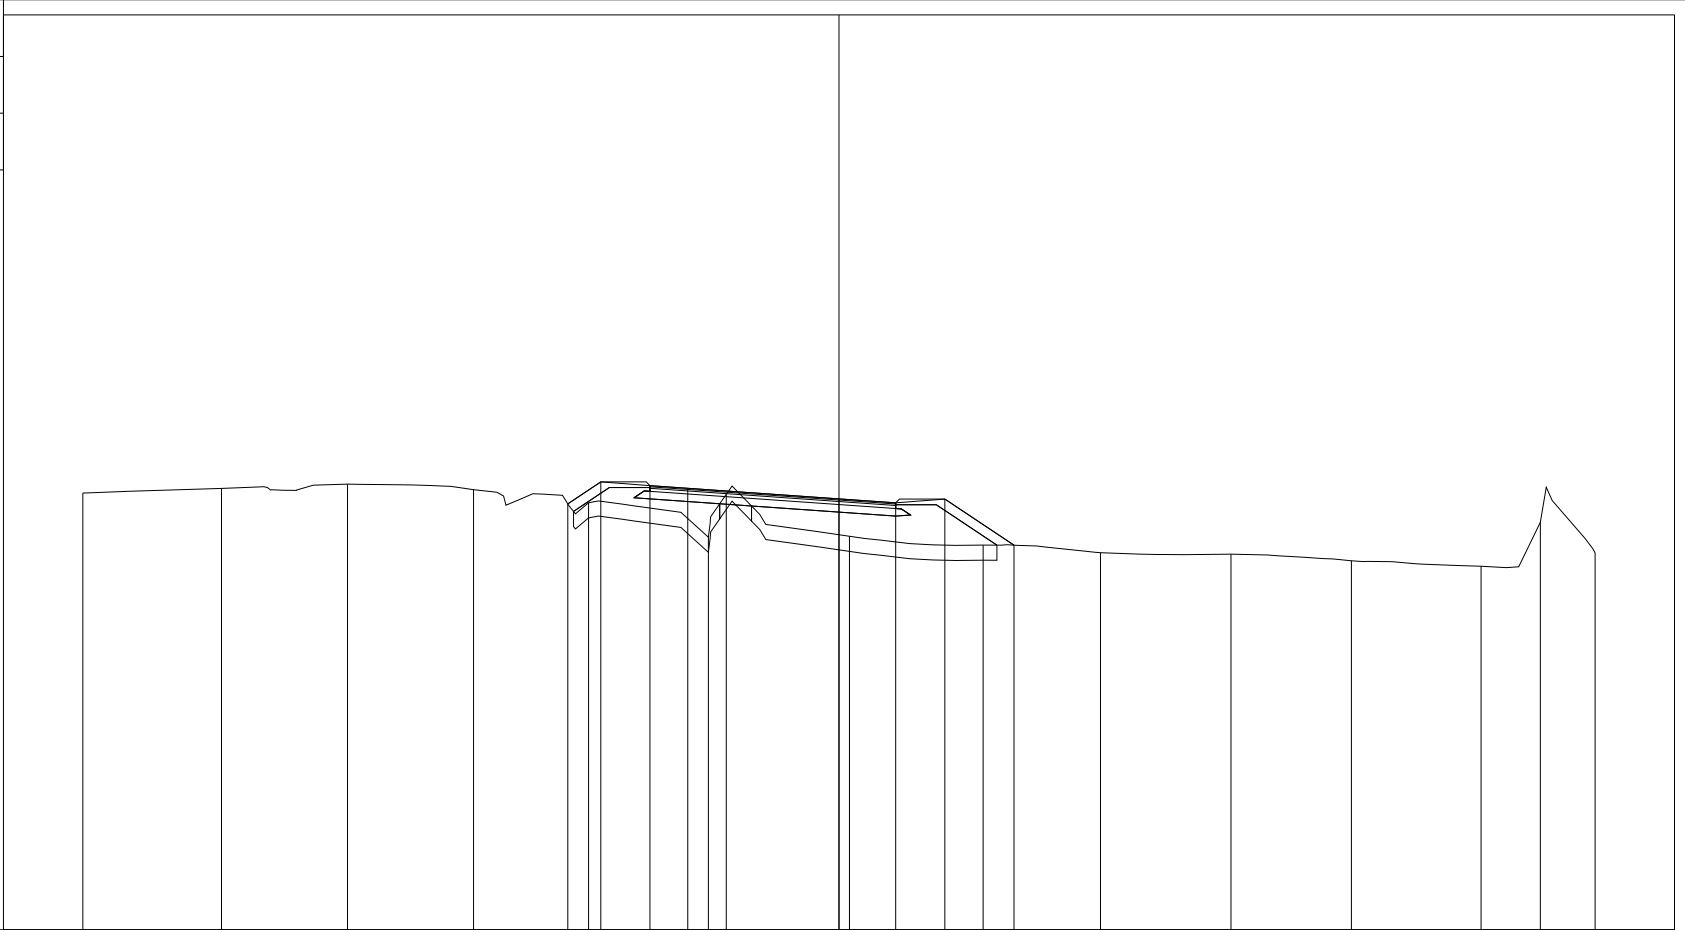

72

200 200

PROGRESSIVE TERRENO	-20.00	-16.33	-13.00	-9.67	-6.62	-3.45	-2.98	0.28	3.81	6.92	10.37	13.55	16.98	18.55	20.00
PARZIALI TERRENO		3.67	3.33	3.33	3.05	3.17	0.47	3.26	3.53	3.11	3.45	3.18	3.43	1.57	1.45
QUOTE TERRENO	83.55	83.67	83.79	83.64	83.29	82.38	83.52	82.41	82.18	81.97	81.93	81.76	81.62	82.78	81.96
PROGRESSIVE PROGETTO					-7.17	-6.30	-5.00	-4.00	0.00	1.50	2.80	4.63			
PARZIALI PROGETTO					0.87	1.30	1.00	4.00	1.50	1.30	1.83				
QUOTE PROGETTO					83.27	83.85	83.75	83.68	83.40	83.29	83.39	82.17			

PROFILO RAMPA 5


SEZIONE R5_5

PROGRESSIVA 80.00

A RILEVATO	m ²	3.91
B STERRO	m ²	0.63
D BASE	m ²	0.51
E FONDAZIONE	m ²	1.37
SC SCOTICO	m ²	5.05
a USURA	m	6.50
c BINDER	m	6.50
v VEGETALE	m	1.40

73

200
200

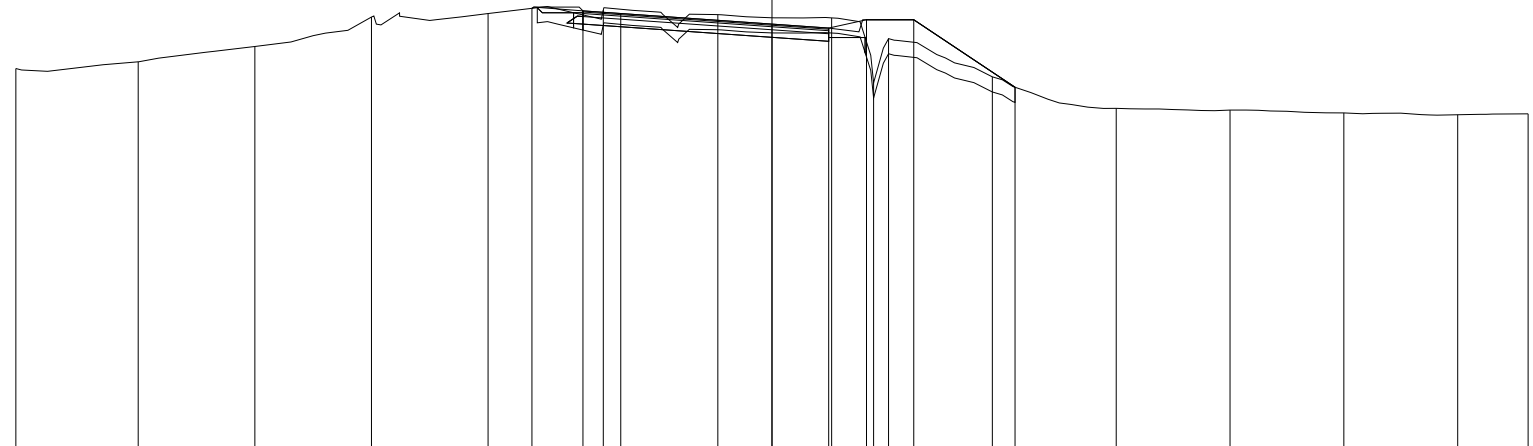

PROGRESSIVE TERRENO	-20.00	-16.76	-13.68	-10.59	-7.51	-4.46	-1.43	1.58	2.69	3.08	5.83	9.11	12.12	15.13	18.14	20.00
PARZIALI TERRENO		3.24	3.08	3.09	3.08	3.05	3.03	3.01	1.11	0.39	2.75	3.28	3.01	3.01	3.01	1.86
QUOTE TERRENO	83.03	83.21	83.61	84.39	84.49	84.58	84.46	84.37	82.65	83.82	82.81	81.98	81.93	81.86	81.81	81.83
PROGRESSIVE PROGETTO						-6.35	-5.00	-4.00	0.00	1.50	2.50	3.75	6.43			
PARZIALI PROGETTO						1.35	1.00	4.00	1.50	1.00	1.25	2.68				
QUOTE PROGETTO						84.62	84.56	84.49	84.21	84.10	84.32	84.32	82.54			

PROFILO RAMPA 5


SEZIONE R5_6

PROGRESSIVA 100.00

A RILEVATO m² 1.02
 B STERRO m² 3.25
 D BASE m² 0.52
 E FONDAZIONE m² 1.30
 SC SCOTICO m² 5.12
 a USURA m 6.50
 c BINDER m 6.50

75

200 200

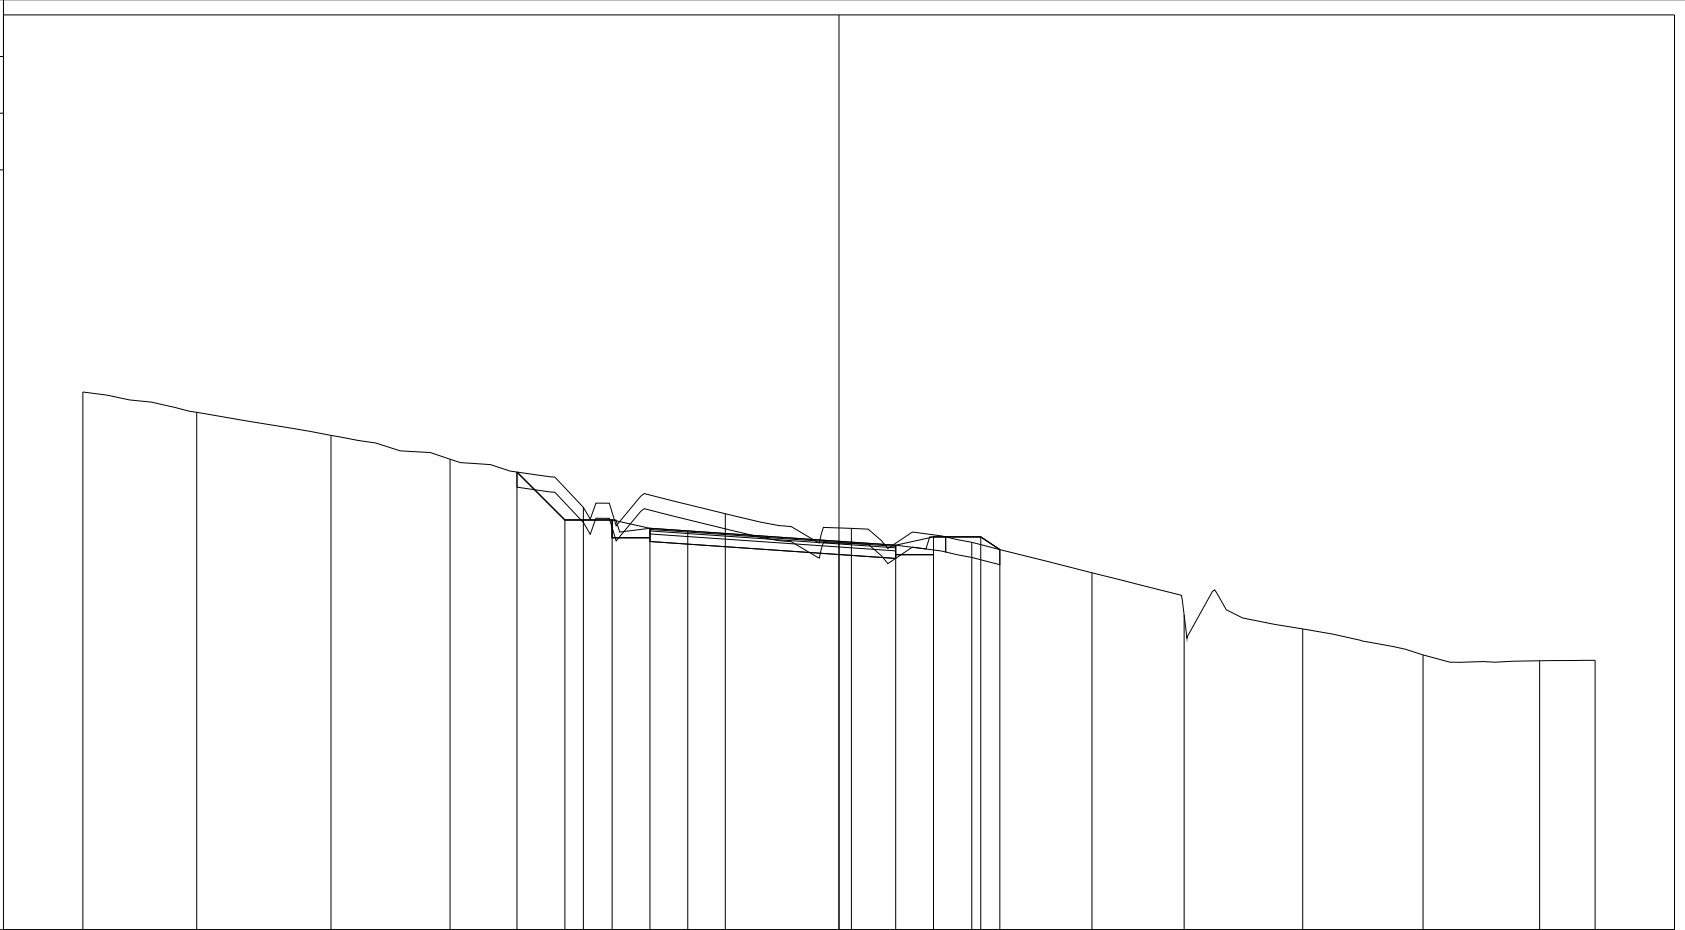


PROGRESSIVE TERRENO	-20.00	-16.99	-13.44	-10.29	-6.76	-3.01	0.33	3.51	6.69	9.13	12.27	15.45	18.53	20.00	
PARZIALI TERRENO		3.01	3.55	3.15	3.53	3.75	3.34	3.18	3.18	2.44	3.14	3.18	3.08	1.47	
QUOTE TERRENO	89.22	88.69	88.08	87.45	86.17	86.00	85.62	85.25	84.44	83.32	82.96	82.27	82.11	82.13	
PROGRESSIVE PROGETTO					-8.52	-7.25	-6.00	-5.00	-4.00	0.00	1.50	2.50	3.75	4.25	
PARZIALI PROGETTO					1.27	1.25	1.00	1.00	4.00	1.50	1.00	1.25	0.50		
QUOTE PROGETTO					87.11	85.84	85.84	85.62	85.55	85.28	85.17	85.39	85.39	85.06	

PROFILO RAMPA 5

SEZIONE R5_7

PROGRESSIVA 120.00

A RILEVATO	m ²	0.52
B STERRO	m ²	5.45
D BASE	m ²	0.52
E FONDAZIONE	m ²	1.36
SC SCOTICO	m ²	4.90
a USURA	m	6.50
c BINDER	m	6.50
v VEGETALE	m	1.45

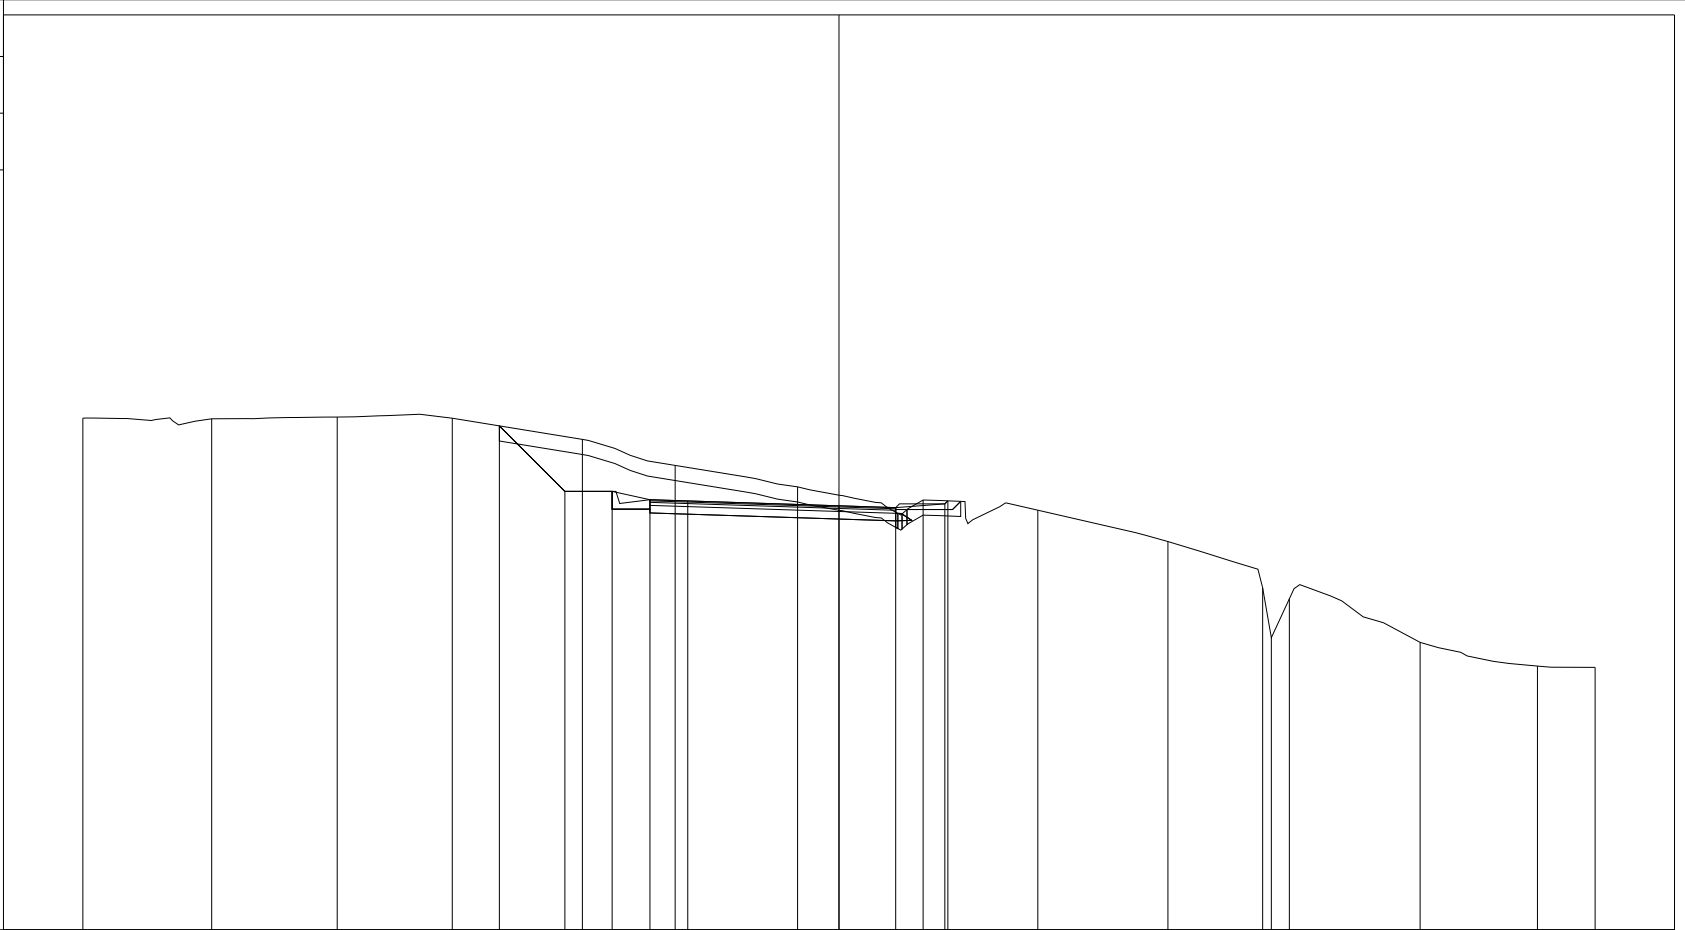

75

200 200


PROGRESSIVE TERRENO	-20.00	-16.59	-13.27	-10.23	-6.79	-4.33	-1.10	2.23	5.26	8.70	11.21	11.44	11.91	15.37	18.47	20.00
PARZIALI TERRENO		3.41	3.32	3.04	3.44	2.46	3.23	3.33	3.03	3.44	2.51	0.23	0.47	3.46	3.10	1.53
QUOTE TERRENO	88.53	88.52	88.56	88.53	87.97	86.62	86.72	86.37	86.10	85.27	84.04	82.72	83.75	82.60	81.97	81.94
PROGRESSIVE PROGETTO					-8.98	-7.25	-6.00	-5.00	-4.00	0.00	1.50	2.80	2.88			
PARZIALI PROGETTO					1.73	1.25	1.00	1.00	4.00	1.50	1.30	0.08				
QUOTE PROGETTO					88.33	86.60	86.60	86.38	86.34	86.21	86.17	86.27	86.35			

PROFILO RAMPA 5

SEZIONE R5_8

PROGRESSIVA 140.00

A RILEVATO m² 1.22
 B STERRO m² 1.98
 D BASE m² 0.52
 E FONDAZIONE m² 1.29
 SC SCOTICO m² 4.87
 a USURA m 6.50
 c BINDER m 6.50

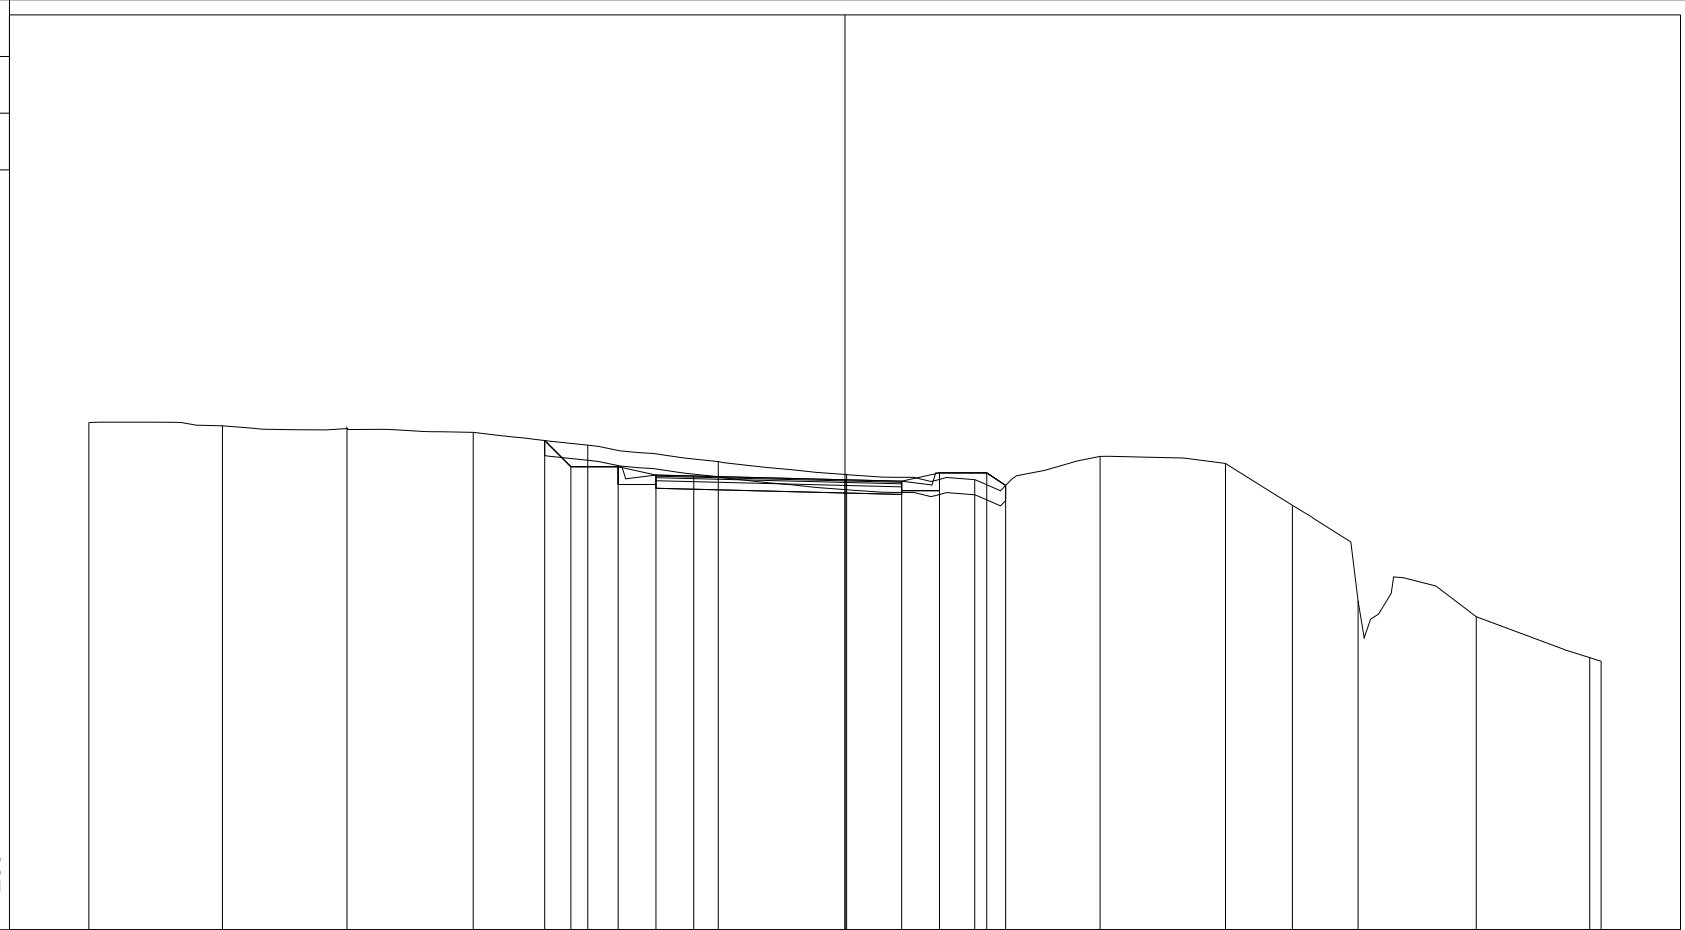

75

200 200


PROGRESSIVE TERRENO	-20.00	-16.47	-13.17	-9.83	-6.80	-3.35	0.04	3.43	6.75	10.06	11.83	13.57	16.70	19.70	20.00
PARZIALI TERRENO	3.53	3.30	3.34	3.03	3.45	3.39	3.39	3.32	3.31	1.77	1.74	3.13	3.00	0.30	
QUOTE TERRENO	88.42	88.33	88.26	88.16	87.82	87.38	87.04	86.91	87.52	87.33	86.23	83.70	83.28	82.20	82.10
PROGRESSIVE PROGETTO					-7.94	-7.25	-6.00	-5.00	-4.00	0.00	1.50	2.50	3.75	4.25	
PARZIALI PROGETTO					0.69	1.25	1.00	1.00	4.00	1.50	1.00	1.25	0.50		
QUOTE PROGETTO					87.94	87.25	87.25	87.03	87.00	86.90	86.87	87.09	87.09	86.75	

PROFILO RAMPA 5

SEZIONE R5_9

PROGRESSIVA 160.00

A RILEVATO m² 0.60
 B STERRO m² 3.12
 D BASE m² 0.53
 E FONDAZIONE m² 1.30
 SC SCOTICO m² 4.68
 a USURA m 6.50
 c BINDER m 6.50

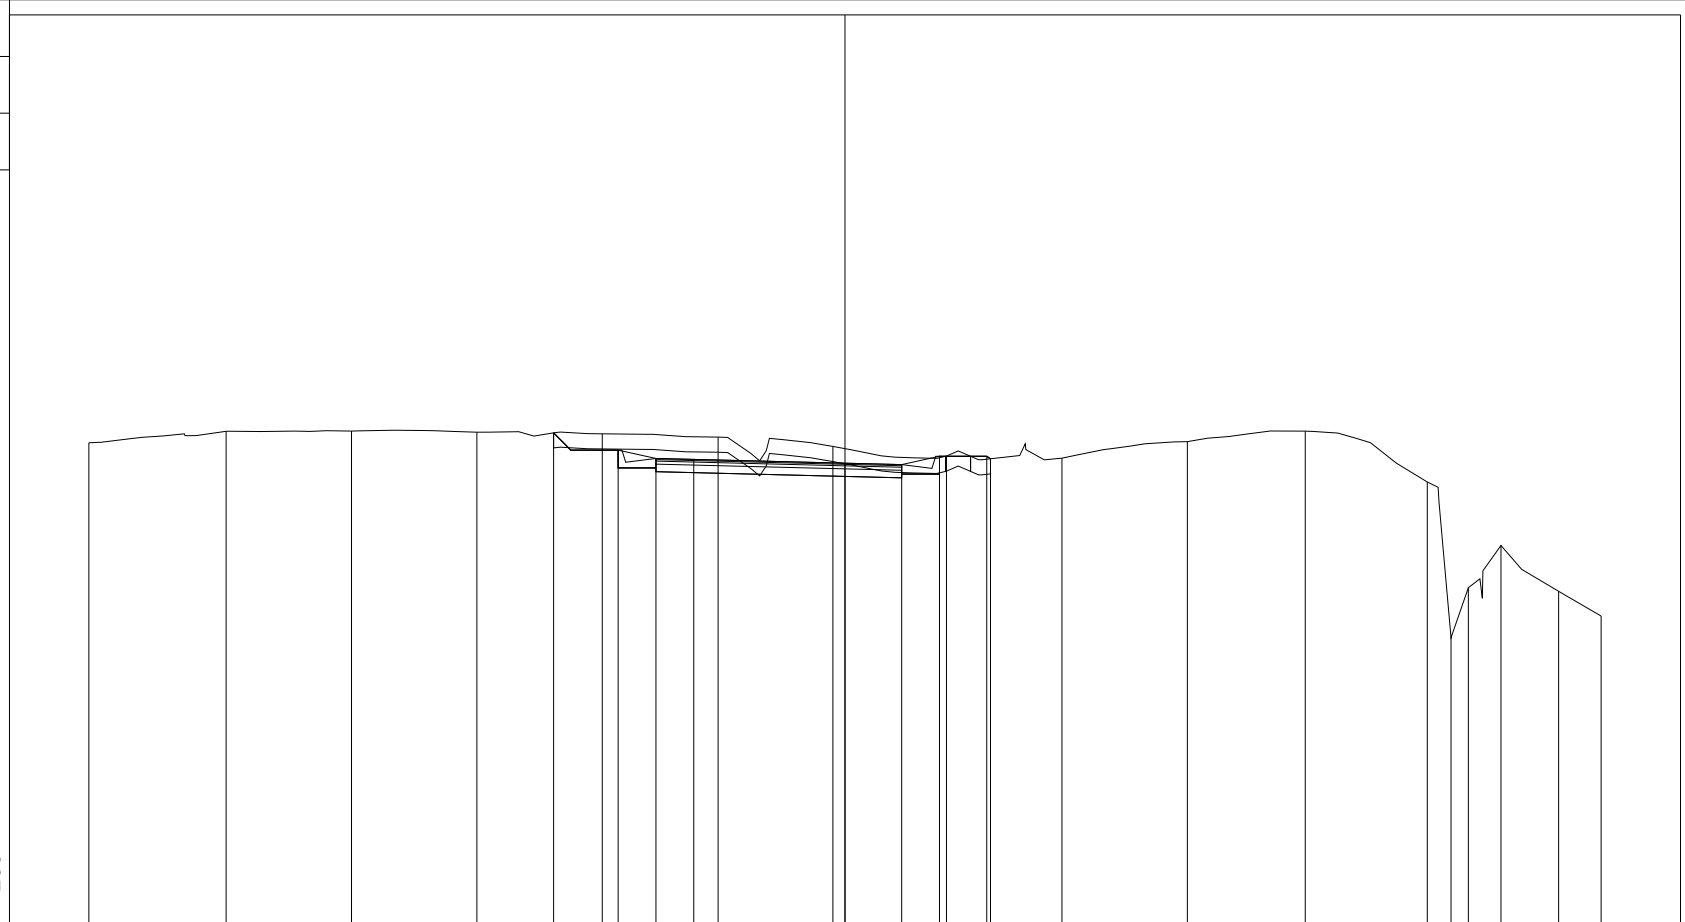

75

200 200


PROGRESSIVE TERRENO	-20.00	-16.37	-13.05	-9.74	-6.42	-3.36	-0.32	2.68	5.74	9.06	12.17	15.40	16.03	16.49	17.35	18.88	20.00
PARZIALI TERRENO		3.63	3.32	3.31	3.32	3.06	3.04	3.00	3.06	3.32	3.11	3.23	0.63	0.46	0.86	1.53	1.12
QUOTE TERRENO	87.88	88.18	88.19	88.16	88.12	88.03	87.78	87.53	87.47	87.91	88.19	86.84	82.73	84.05	85.16	83.95	83.30
PROGRESSIVE PROGETTO					-7.71	-6.00	-5.00	-4.00	0.00	1.50	2.50	3.75	3.85				
PARZIALI PROGETTO					1.71	1.00	1.00	4.00	1.50	1.00	1.25	0.10					
QUOTE PROGETTO					88.14	87.69	87.47	87.44	87.34	87.30	87.52	87.52	87.46				

PROFILO RAMPA 5

SEZIONE R5_10

PROGRESSIVA 171.29

A RILEVATO	m ²	1.21
B STERRO	m ²	1.49
D BASE	m ²	0.52
E FONDAZIONE	m ²	1.30
SC SCOTICO	m ²	4.43
a USURA	m	6.50
c BINDER	m	6.50

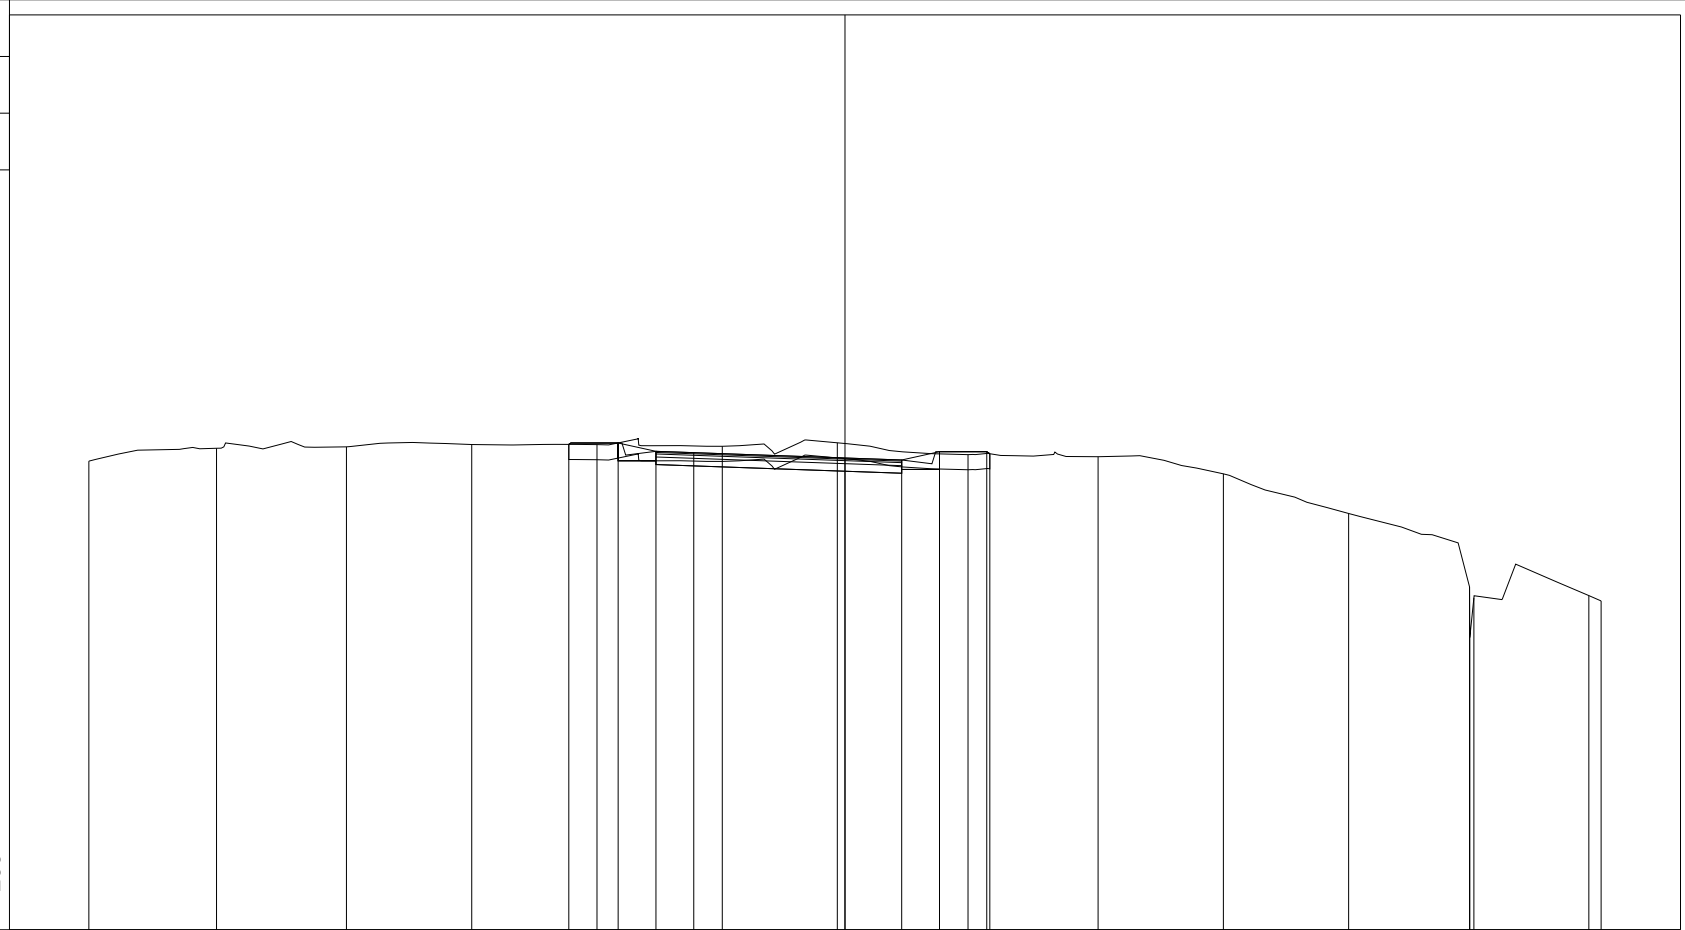


PROGRESSIVE TERRENO	-20.00	-16.62	-13.19	-9.87	-6.56	-3.25	-0.20	3.25	6.69	10.01	13.32	16.52	16.53	16.63	19.68	20.00
PARZIALI TERRENO		3.38	3.43	3.32	3.31	3.31	3.05	3.45	3.44	3.32	3.31	3.20	0.01	0.10	3.05	0.32
QUOTE TERRENO	87.40	87.74	87.77	87.83	87.83	87.79	87.88	87.57	87.51	87.06	86.01	84.07	82.73	83.78	83.84	83.70
PROGRESSIVE PROGETTO					-7.31	-6.00	-5.00	-4.00	0.00	1.50	2.50	3.75	3.83			
PARZIALI PROGETTO					1.31	1.00	1.00	4.00	1.50	1.00	1.25	0.08				
QUOTE PROGETTO					87.84	87.88	87.66	87.62	87.48	87.43	87.65	87.65	87.59			

PROFILO RAMPA 5

SEZIONE R5_11

PROGRESSIVA 180.00

A RILEVATO m² 1.30
 B STERRO m² 0.04
 D BASE m² 0.52
 E FONDAZIONE m² 1.30
 SC SCOTICO m² 3.64
 a USURA m 6.50
 c BINDER m 6.50

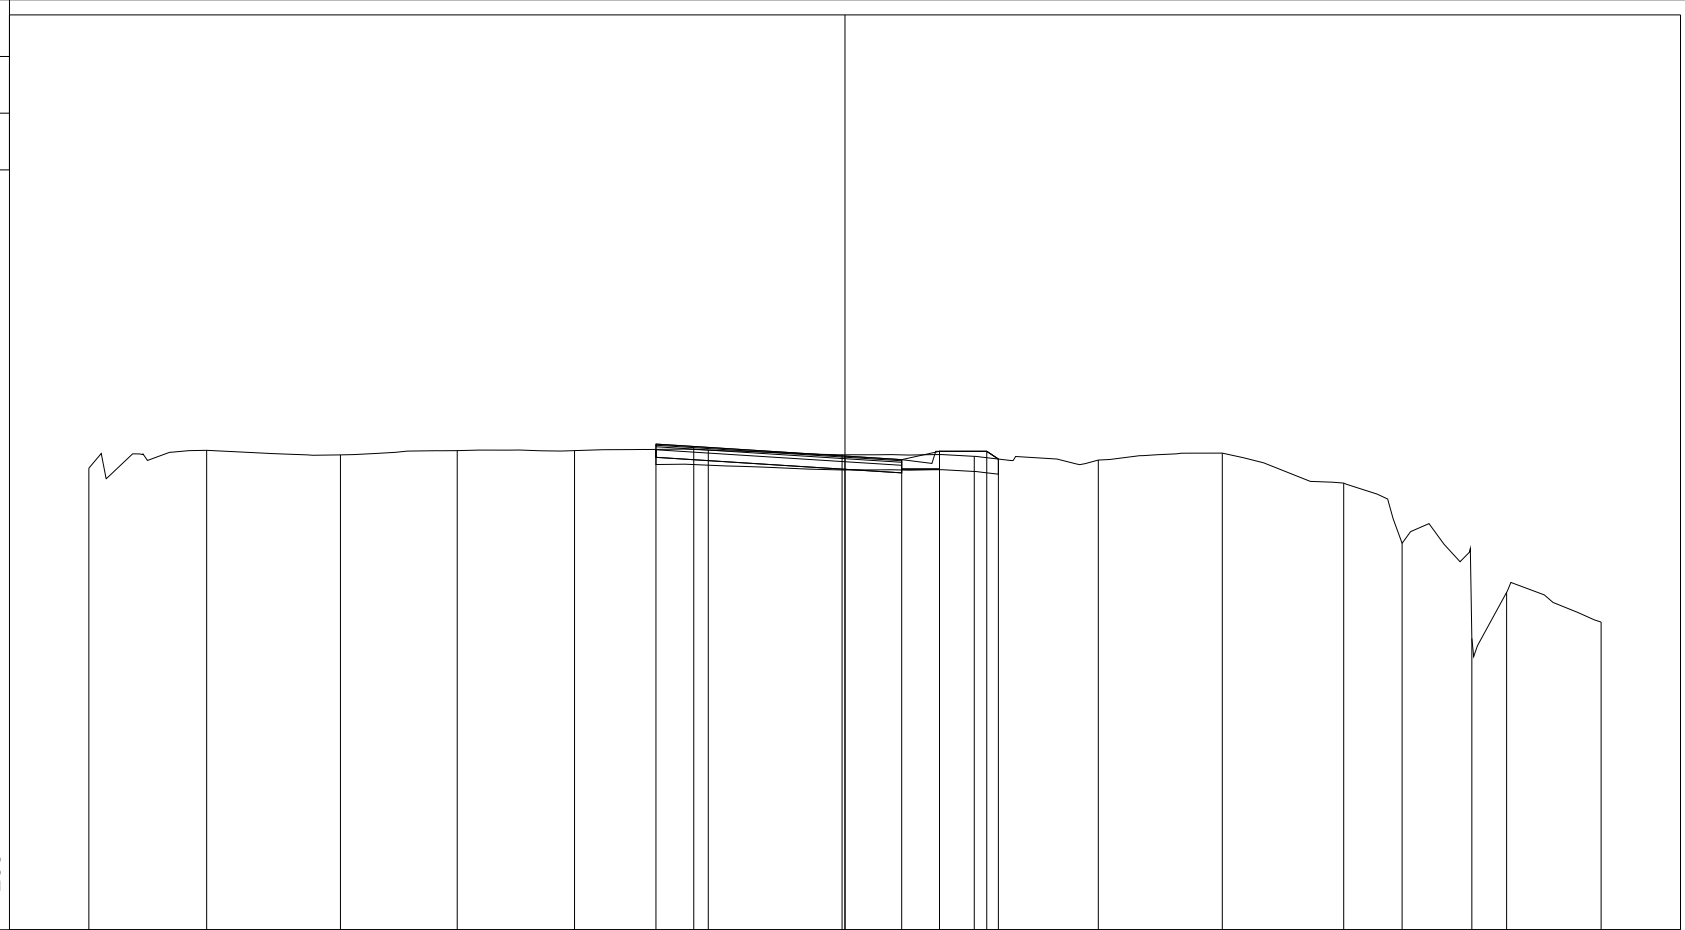

PROGRESSIVE TERRENO	-20.00	-16.88	-13.35	-10.26	-7.15	-3.62	-0.08	3.42	6.70	9.98	13.19	14.74	16.58	17.50	20.00
PARZIALI TERRENO		3.12	3.53	3.09	3.11	3.53	3.54	3.50	3.28	3.28	3.21	1.55	1.84	0.92	2.50
QUOTE TERRENO	87.21	87.68	87.56	87.67	87.67	87.69	87.56	87.52	87.42	87.61	86.81	85.22	82.71	83.92	83.14
PROGRESSIVE PROGETTO						-5.00	-4.00	0.00	1.50	2.50	3.75	4.06			
PARZIALI PROGETTO						1.00	4.00	1.50	1.00	1.25	0.31				
QUOTE PROGETTO						87.85	87.78	87.53	87.44	87.66	87.66	87.45			

PROFILO RAMPA 5


SEZIONE R5_12

PROGRESSIVA 193.25

A RILEVATO m² 1.50
 D BASE m² 0.37
 E FONDAZIONE m² 0.95
 SC SCOTICO m² 2.89
 a USURA m 4.72
 c BINDER m 4.72

75

200 200

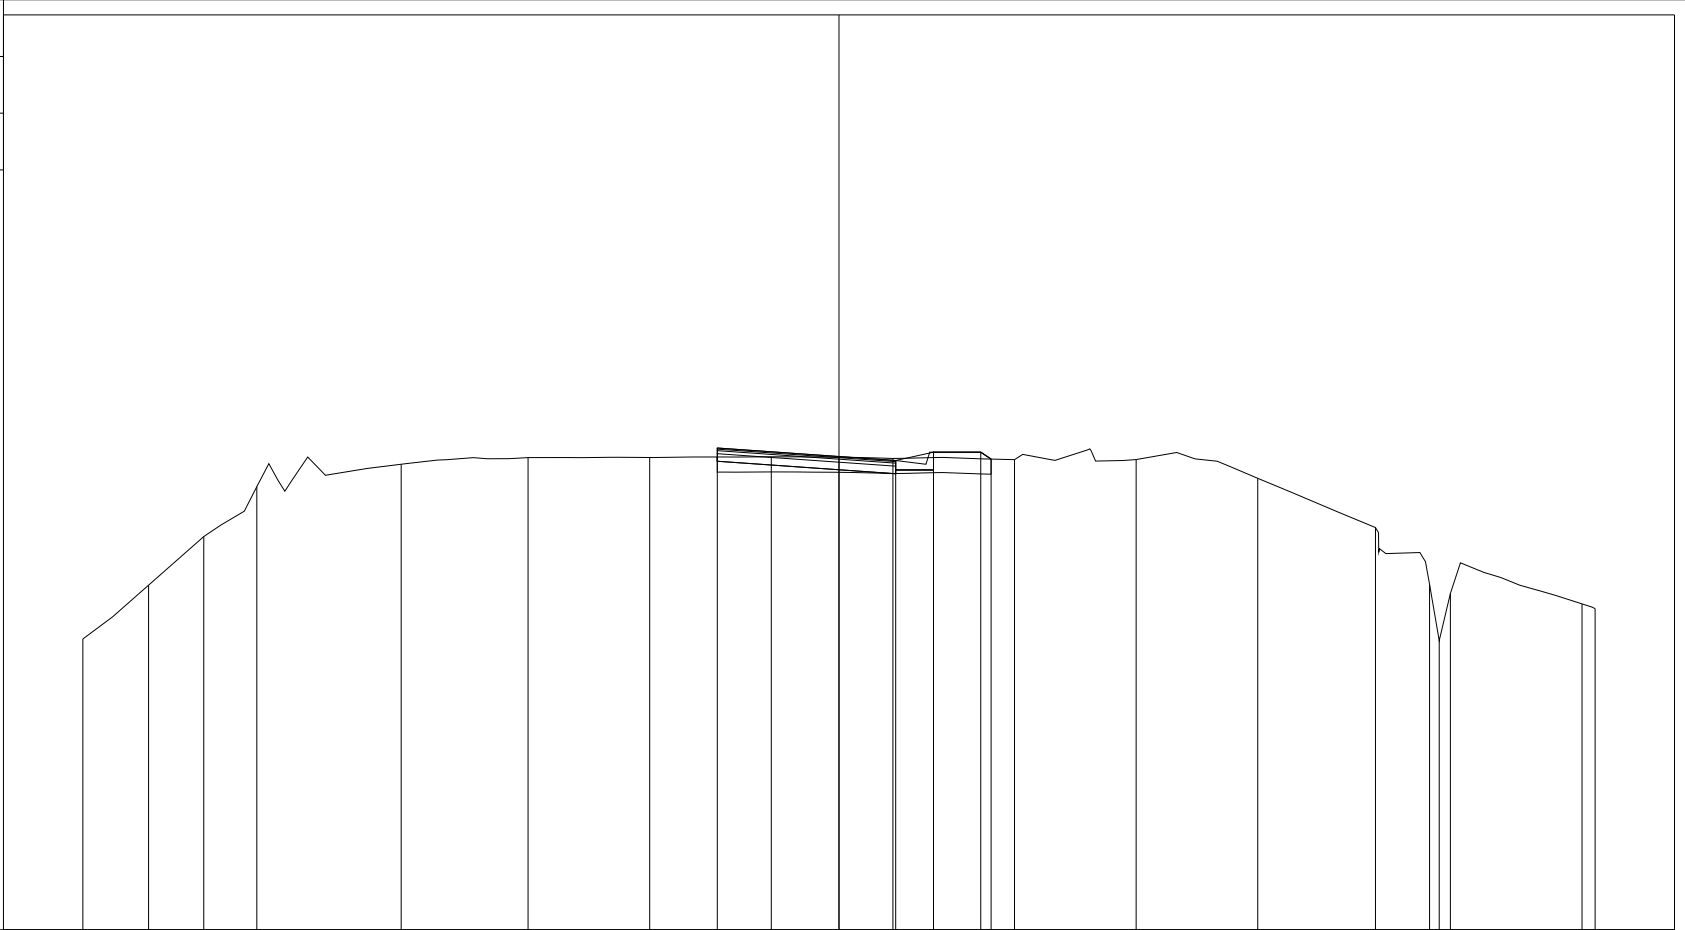

PROGRESSIVE TERRENO	-20.00	-18.26	-16.80	-15.40		-11.58	-8.22	-5.01	-1.79	1.43	4.64	7.86	11.08	14.19	15.62	15.88	16.17	19.65	20.00
PARZIALI TERRENO		1.74	1.46	1.40	3.82		3.36	3.21	3.22	3.22	3.21	3.22	3.22	3.11	1.43	0.26	0.29	3.48	0.35
QUOTE TERRENO	82.69	84.11	85.40	86.72		87.31	87.49	87.49	87.51	87.47	87.43	87.44	86.94	85.64	84.13	82.65	83.89	83.62	83.49
PROGRESSIVE PROGETTO									-3.22	0.00	1.50	2.50	3.75	4.02					
PARZIALI PROGETTO									3.22	1.50	1.00	1.25	0.27						
QUOTE PROGETTO								87.74		87.52	87.41	87.63	87.63	87.45					

PROFILO RAMPA 5


SEZIONE R5_14

PROGRESSIVA 214.18

A RILEVATO	m ²	0.50
B STERRO	m ²	0.94
D BASE	m ²	0.33
E FONDAZIONE	m ²	0.79
SC SCOTICO	m ²	2.52
a USURA	m	4.00
c BINDER	m	4.00

75

200 200

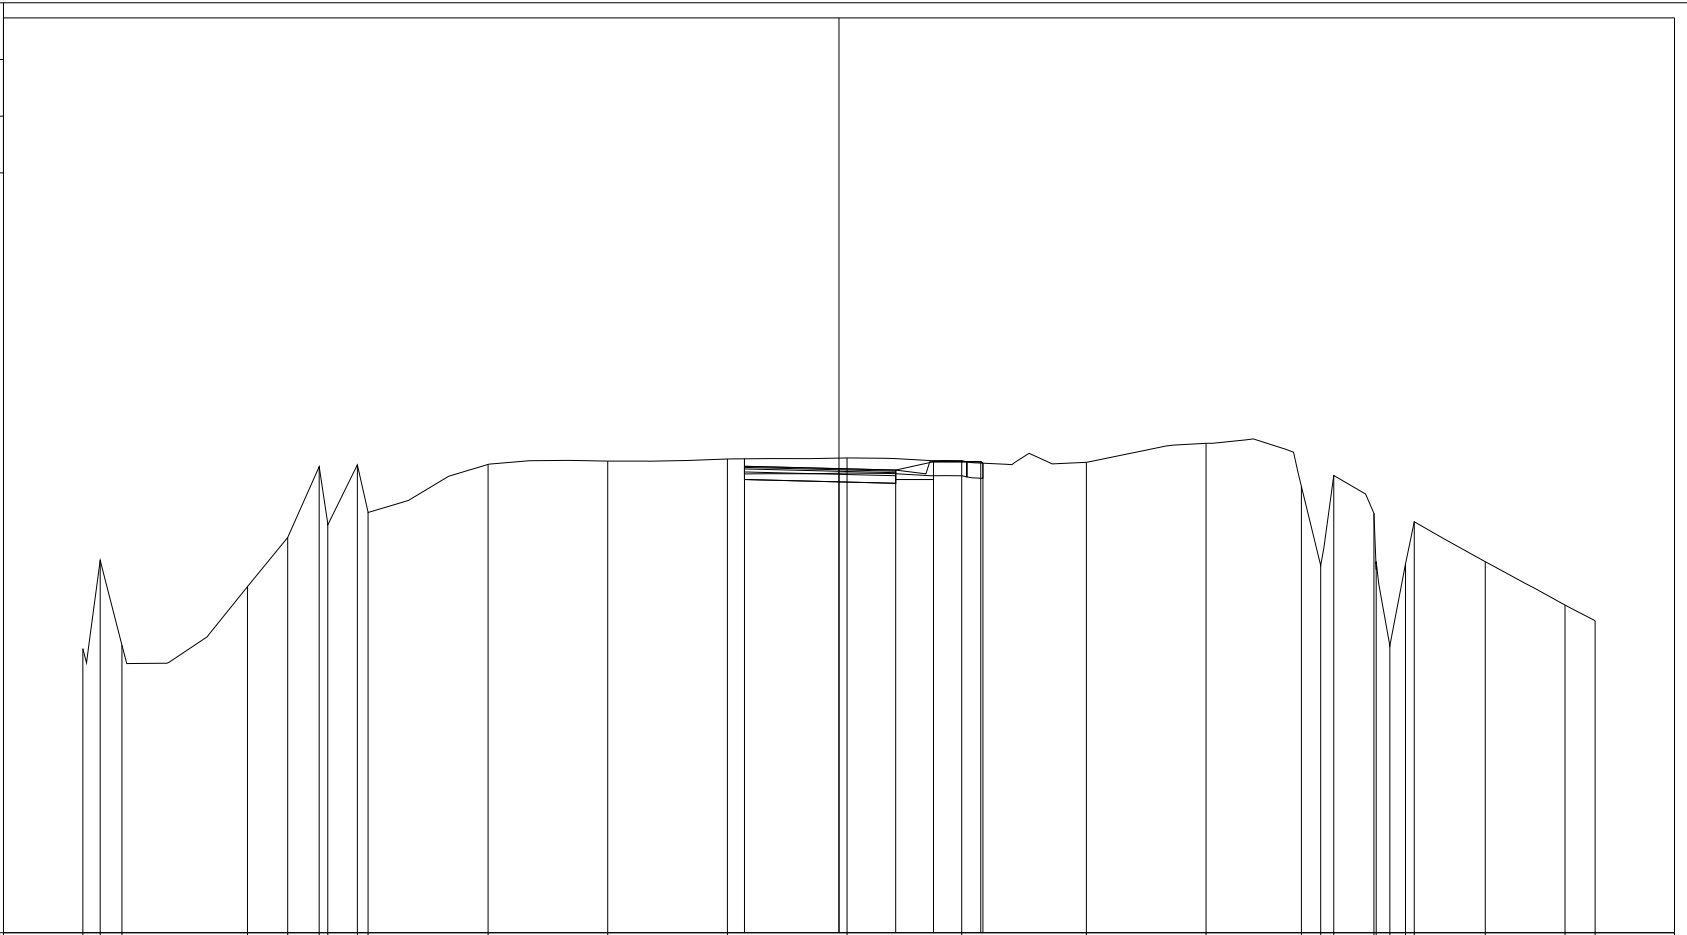

PROGRESSIVE TERRENO	-20.00 -19.54 -18.97	-15.65	-14.58 -13.75 -13.52 -12.74 -12.46	-9.28	-6.12	-2.95	0.21	3.25	6.54	9.71	12.23 12.74 13.09 14.15 14.21 14.57 14.98 15.22	17.09	19.20	20.00
PARZIALI TERRENO	0.46 0.57	3.32	1.07 0.83 0.23 0.78 0.28	3.18	3.16	3.17	3.16	3.04	3.29	3.17	2.52 0.51 0.35	1.06 0.06 0.36 0.41 0.24	1.87	2.11 0.80
QUOTE TERRENO	82.51 84.85 82.61	84.15	85.46 87.33 85.82 87.38 86.13	87.39	87.48	87.53	87.56	87.49	87.44	87.95	86.81 84.72 87.10 86.09 84.60 82.59 84.75 85.87	84.81	83.67 83.25	
PROGRESSIVE PROGETTO						-2.50	0.00	1.50	2.50	3.75	3.81			
PARZIALI PROGETTO						2.50	1.50	1.00	1.25	0.06				
QUOTE PROGETTO						87.34	87.28	87.24	87.46 87.46 87.42					