

**CORRIDOIO PLURIMODALE ADRIATICO
ITINERARIO MAGLIE - SANTA MARIA DI LEUCA**

S.S. N° 275 "DI S. MARIA DI LEUCA"

LAVORI DI AMMODERNAMENTO E ADEGUAMENTO ALLA SEZ. B DEL D.M. 5.11.2001

S.S. 16 dal km 981+700 al km 985+386 - S.S. 275 dal Km 0+000 al km 37+000

1° Lotto: Dal Km 0+000 di prog. al Km 23+300 di prog.

PROGETTO DEFINITIVO

COD. BA283

PROGETTAZIONE: ANAS - COORDINAMENTO TERRITORIALE ADRIATICA

I PROGETTISTI

Ing. Alberto SANCHIRICO – Progettista e Coordinatore
Ing. Simona MASCIULLO – Progettista

COLLABORATORI

Geom. Andrea DELL'ANNA
Geom. Massimo MARTANO
Geom. Giuseppe CALO'

IL GEOLOGO

Dott. Pasquale SCORCIA

IL COORDINATORE DELLA SICUREZZA IN FASE DI PROGETTAZIONE

Ing. Alberto SANCHIRICO

IL RESPONSABILE DEL PROCEDIMENTO

Ing. Gianfranco PAGLIALUNGA

RESPONSABILE PROJECT MANAGEMENT PUGLIA

Ing. Nicola MARZI

ATTIVITA' DI SUPPORTO



Via Amendola 172/c - BARI
Direttore Tecnico
Prof. Ing. Matteo Ranieri

– Particolari Costruttivi e Decorativi
– Computi Metrici

PROGETTO STRADALE

SVINCOLO 6 – SCORRANO NORD

SEZIONI TRASVERSALI – RAMPA 2

CODICE PROGETTO

PROGETTO LIV. PROG. N. PROG.

L0503A **D** **1701**

NOME FILE

V00_SV06_TRA_SZ01-12_A.dwg

CODICE ELAB. **V00SV06TRASZ03**

REVISIONE

SCALA:

A

1:200

A

REVISIONE DEL PROGETTO DEFINITIVO

Giugno 2018

REV.

DESCRIZIONE

DATA

REDATTO

VERIFICATO


APPROVATO

PROFILO RAMPA 2

SEZIONE R2_1

PROGRESSIVA 0.00

A RILEVATO	m ²	6.25
D BASE	m ²	0.40
E FONDAZIONE	m ²	1.06
SC SCOTICO	m ²	2.92
a USURA	m	5.00
b BINDER	m	5.00
v VEGETALE	m	3.16

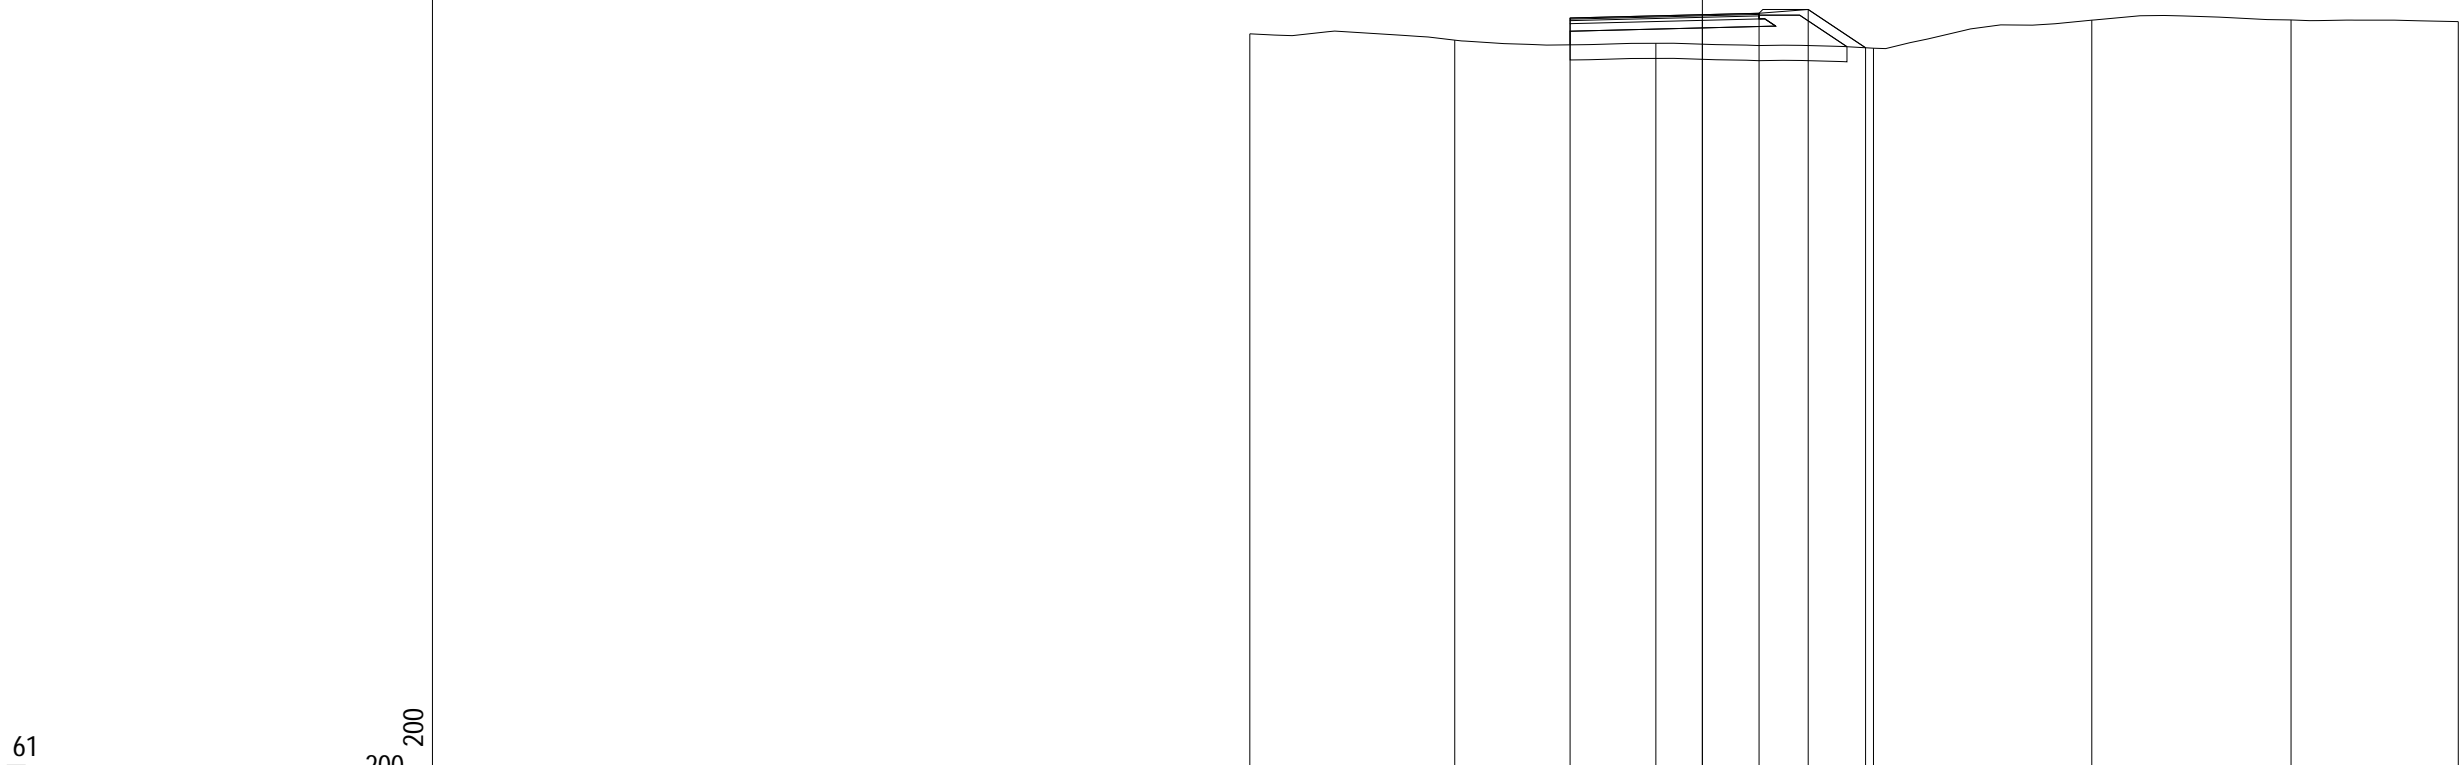


PROGRESSIVE TERRENO	-11.97	-6.55	-1.23	4.53	10.30	15.58	20.00
PARZIALI TERRENO	5.42	5.32	5.76	5.77	5.28	4.42	
QUOTE TERRENO	80.85	80.68	80.60	80.47	81.21	81.22	81.17
PROGRESSIVE PROGETTO			-3.50	0.00	1.50	2.80	4.32
PARZIALI PROGETTO			3.50	1.50	1.30	1.52	
QUOTE PROGETTO			81.27	81.36	81.39	81.49	80.48

PROFILO RAMPA 2

SEZIONE R2_2

PROGRESSIVA 12.49

A RILEVATO	m ²	4.53
D BASE	m ²	0.40
E FONDAZIONE	m ²	1.06
SC SCOTICO	m ²	2.77
a USURA	m	5.01
b BINDER	m	5.01
v VEGETALE	m	2.57

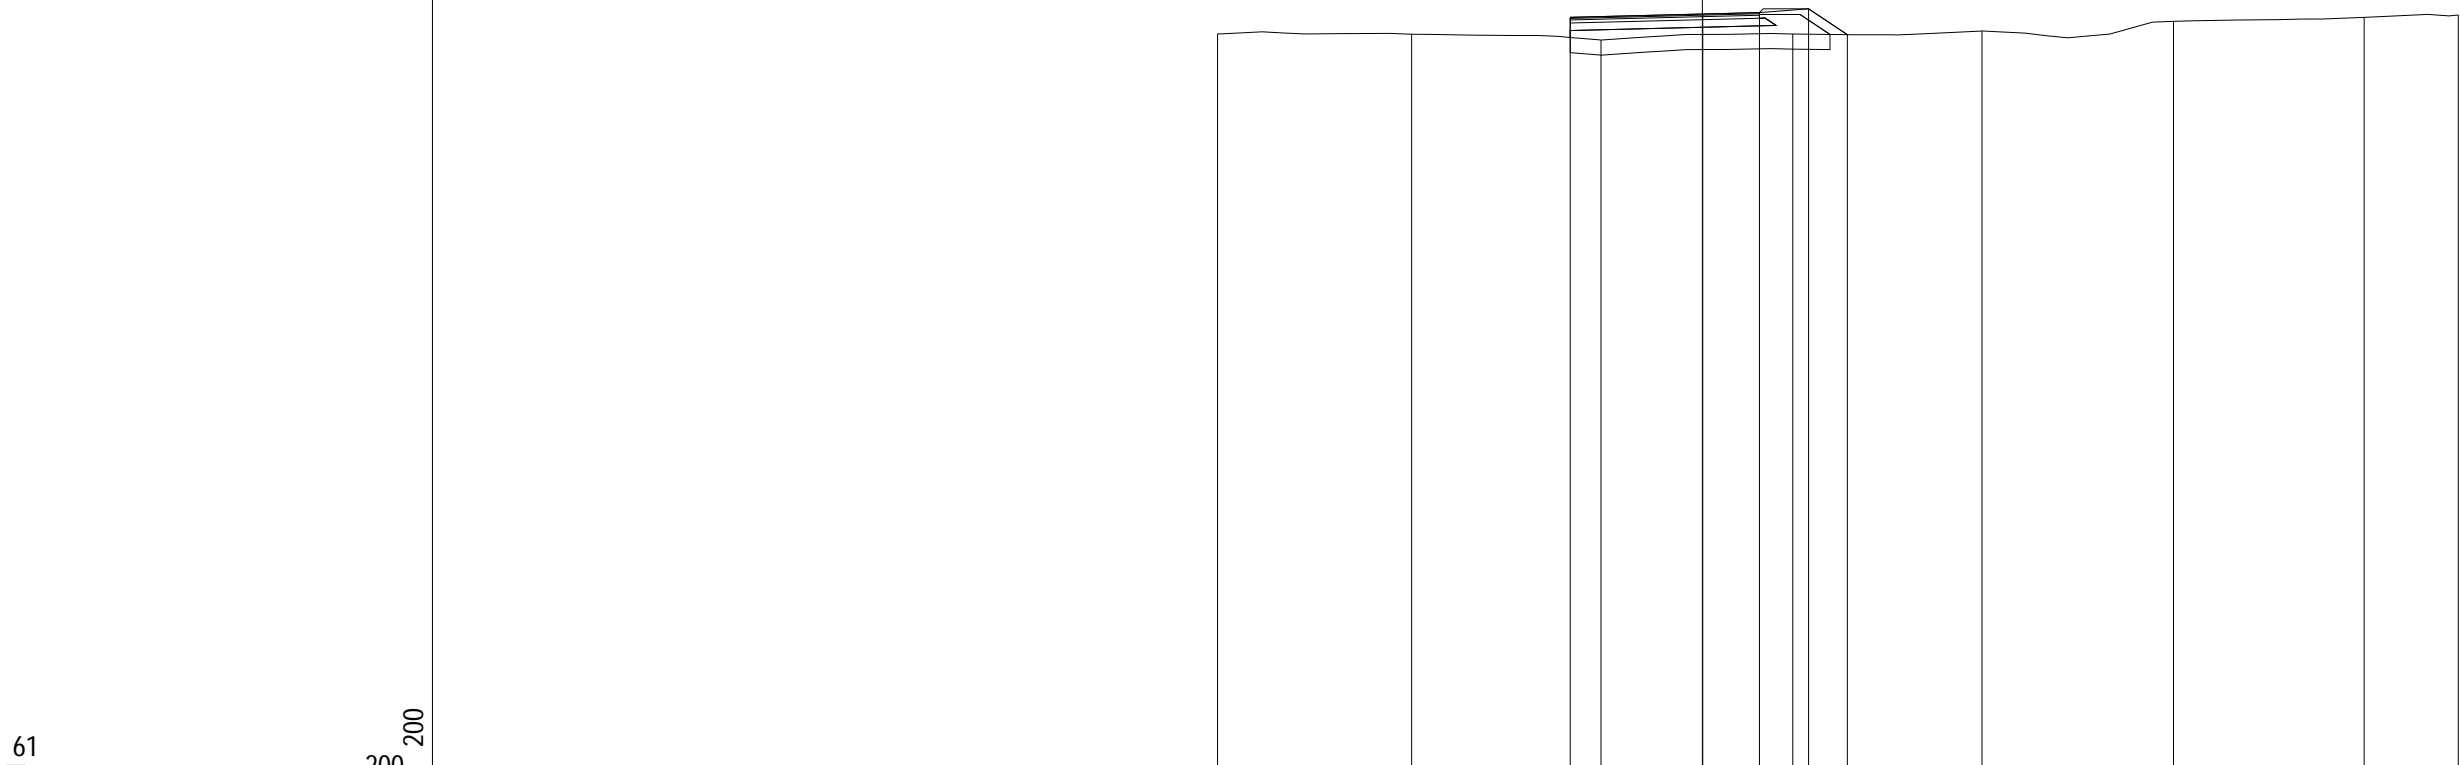

61
200 200

PROGRESSIVE TERRENO			-12.83		-7.69		-2.68		2.39		7.40		12.47		17.51		20.00
PARZIALI TERRENO		5.14		5.01		5.07		5.01		5.07		5.04		2.49			
QUOTE TERRENO	80.85		80.84		80.69		80.85		80.92		81.18		81.29		81.35		
PROGRESSIVE PROGETTO					-3.50		0.01		1.51		2.81		3.84				
PARZIALI PROGETTO					3.51		1.50		1.30		1.03						
QUOTE PROGETTO					81.29		81.37		81.41		81.51		80.83				

PROFILO RAMPA 2


SEZIONE R2_3

PROGRESSIVA 20.00

A RILEVATO	m²	3.99
D BASE	m²	0.40
E FONDAZIONE	m²	1.08
SC SCOTICO	m²	2.60
a USURA	m	5.05
b BINDER	m	5.05
v VEGETALE	m	2.04

61

200 200

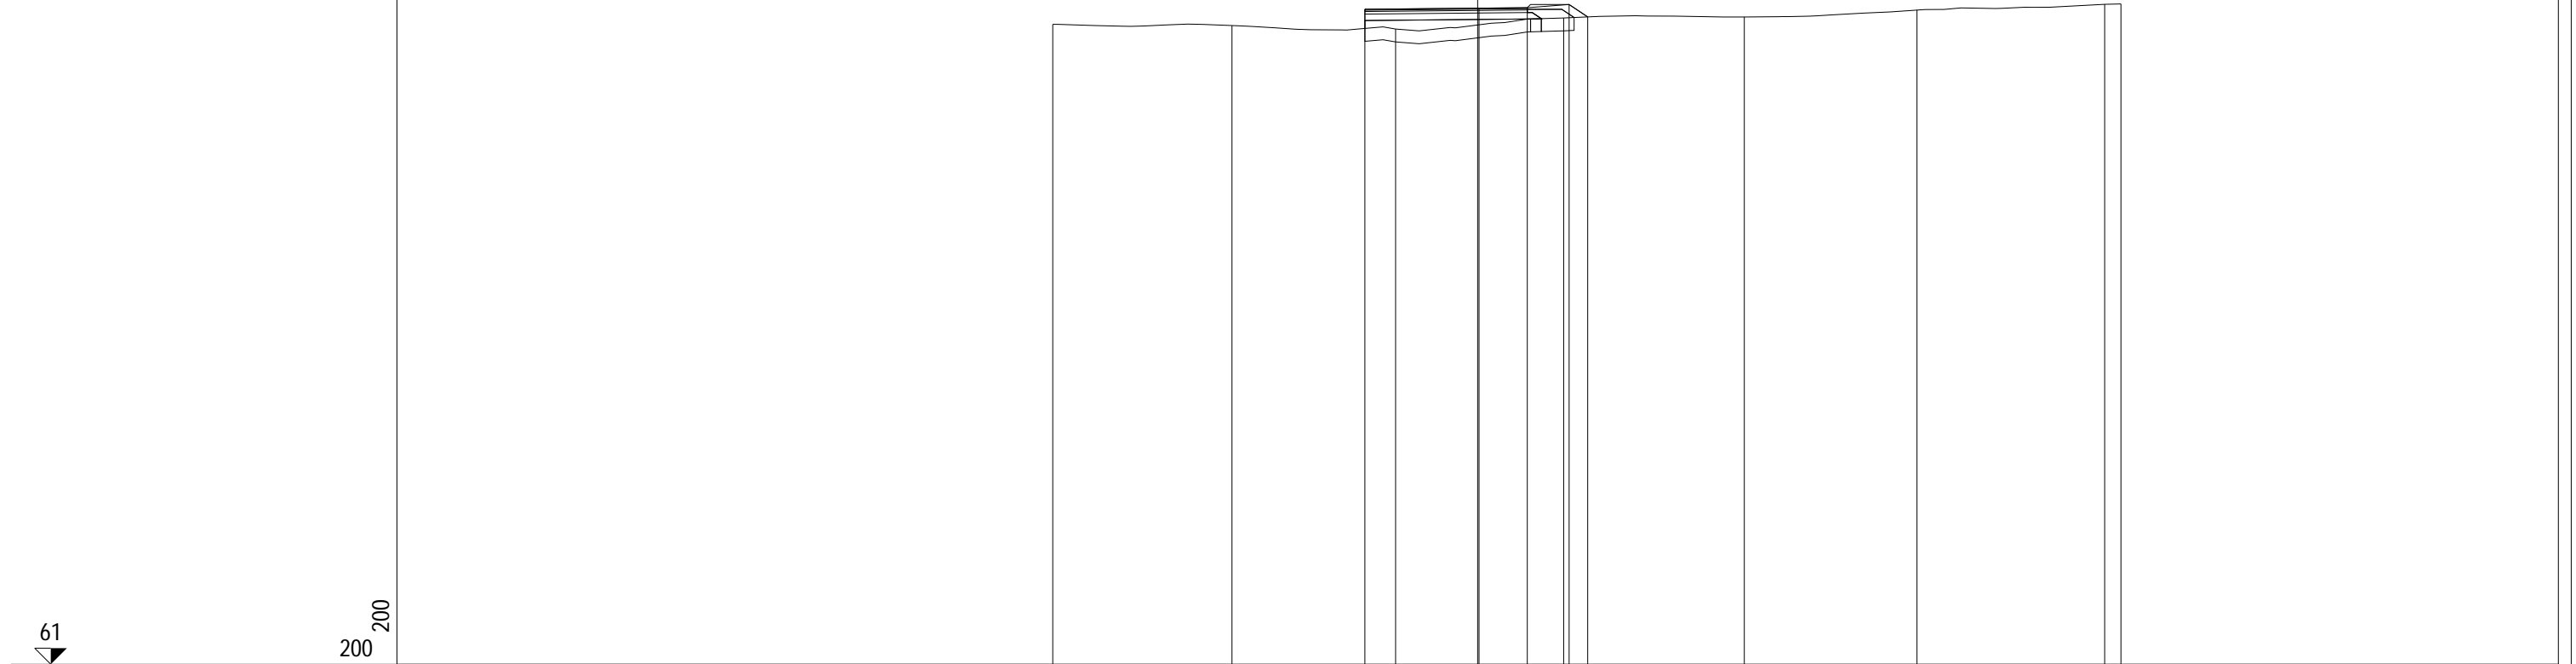

PROGRESSIVE TERRENO		13.21		7.64		2.55		2.67		8.29		13.66		19.49	20.00
PARZIALI TERRENO		5.57		5.09		5.22		5.62		5.37		5.83		0.51	
QUOTE TERRENO		80.88		80.85		80.74		81.08		81.11		81.33		81.51	81.52
PROGRESSIVE PROGETTO						-3.51		0.04		1.54		2.84		3.42	
PARZIALI PROGETTO						3.55		1.50		1.30		0.58			
QUOTE PROGETTO						81.35		81.39		81.40		81.50		81.11	

PROFILO RAMPA 2


SEZIONE R2_4

PROGRESSIVA 40.00

A RILEVATO m² 4.30
D BASE m² 0.45
E FONDAZIONE m² 1.21
SC SCOTICO m² 2.81
a USURA m 5.73
b BINDER m 5.73
v VEGETALE m 1.90

61

200
200

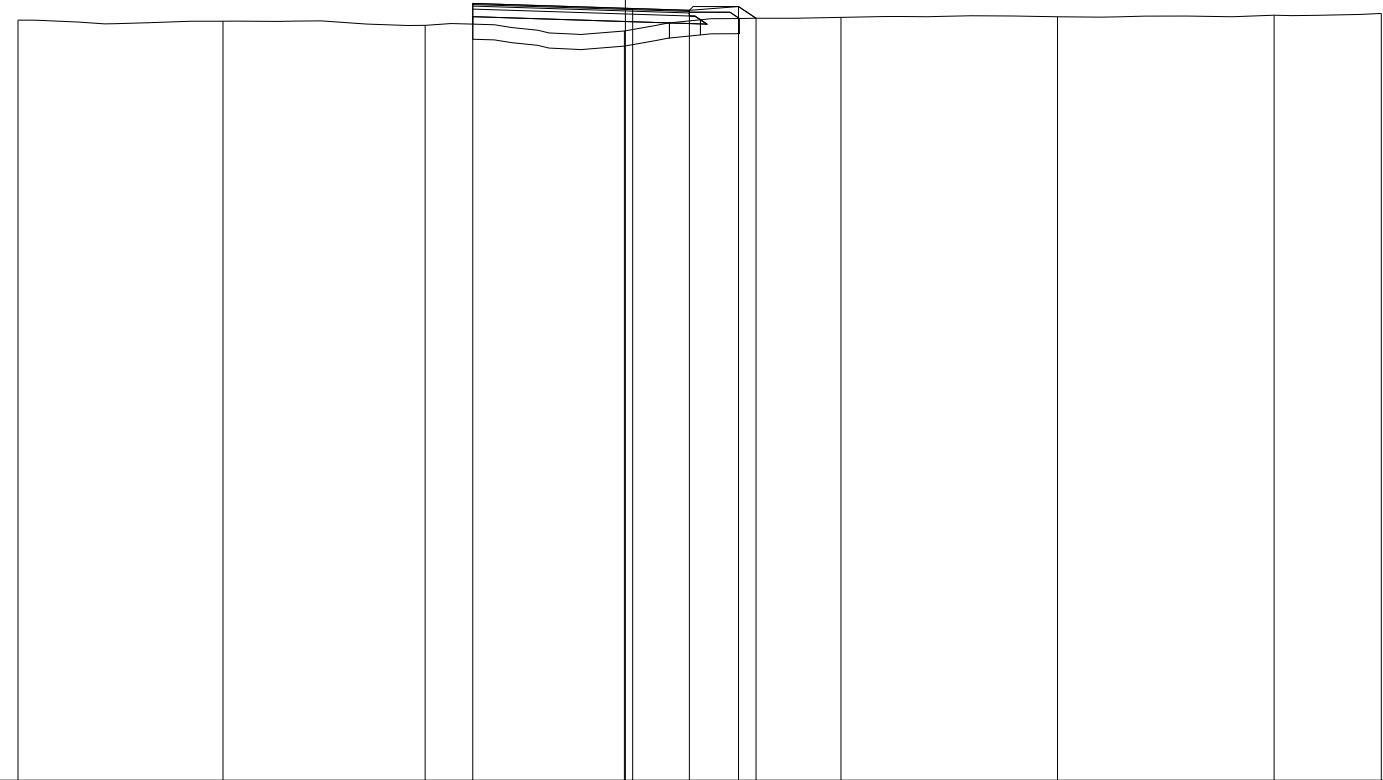

PROGRESSIVE TERRENO			-16.07		-10.65		-5.30		-0.03		5.70		11.43		17.16		20.00
PARZIALI TERRENO		5.42		5.35		5.27		5.73		5.73		5.73		2.84			
QUOTE TERRENO		81.11		81.08		80.97		80.82		81.18		81.20		81.24		81.28	
PROGRESSIVE PROGETTO					-4.04		0.19	1.69	2.99	3.46							
PARZIALI PROGETTO			4.23		1.50	1.30	0.47										
QUOTE PROGETTO				81.55		81.41	81.37	81.47	81.16								

PROFILO RAMPA 2

SEZIONE R2_5

PROGRESSIVA 52.49

A RILEVATO m² 5.88
 D BASE m² 0.54
 E FONDAZIONE m² 1.42
 SC SCOTICO m² 3.19
 a USURA m 6.77
 b BINDER m 6.77
 v VEGETALE m 1.85

61

200
200

PROGRESSIVE
TERRENO

-17.36 -11.56 -5.56 -0.06 5.06 10.63 15.67 20.00

PARZIALI
TERRENO

5.80 6.00 5.50 5.12 5.57 5.04 4.33

QUOTE
TERRENO

81.11 81.04 80.95 80.84 81.20 81.18 81.31 81.37

PROGRESSIVE
PROGETTO


-5.00 -4.00 0.26 1.76 3.06 3.48

PARZIALI
PROGETTO

1.00 4.26 1.50 1.30 0.42

QUOTE
PROGETTO

81.74 81.68 81.43 81.35 81.45 81.16

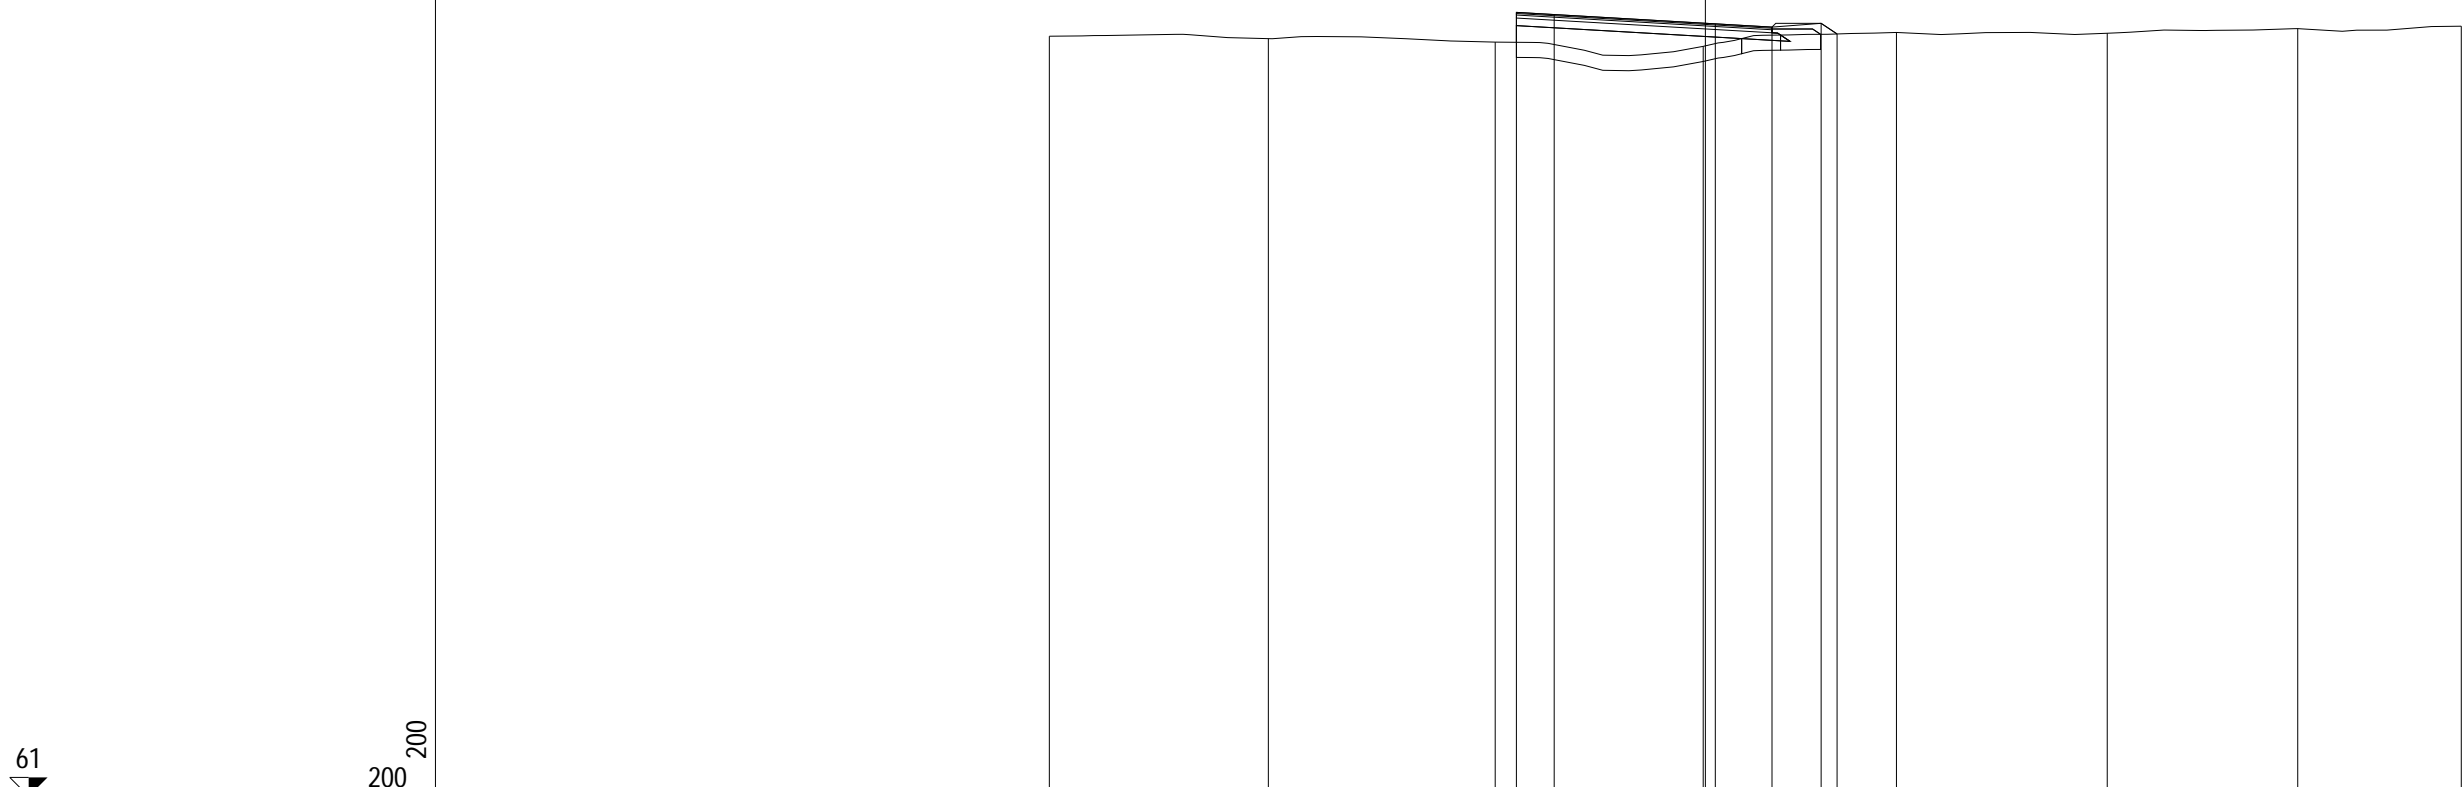

PROFILO RAMPA 2

SEZIONE R2_6

PROGRESSIVA 60.00

A RILEVATO m² 7.69
 D BASE m² 0.54
 E FONDAZIONE m² 1.47
 SC SCOTICO m² 4.08
 a USURA m 6.78
 b BINDER m 6.78
 v VEGETALE m 4.81

61

200
200

PROGRESSIVE
TERRENO


PARZIALI
TERRENO

QUOTE
TERRENO

PROGRESSIVE
PROGETTO

PARZIALI
PROGETTO

QUOTE
PROGETTO

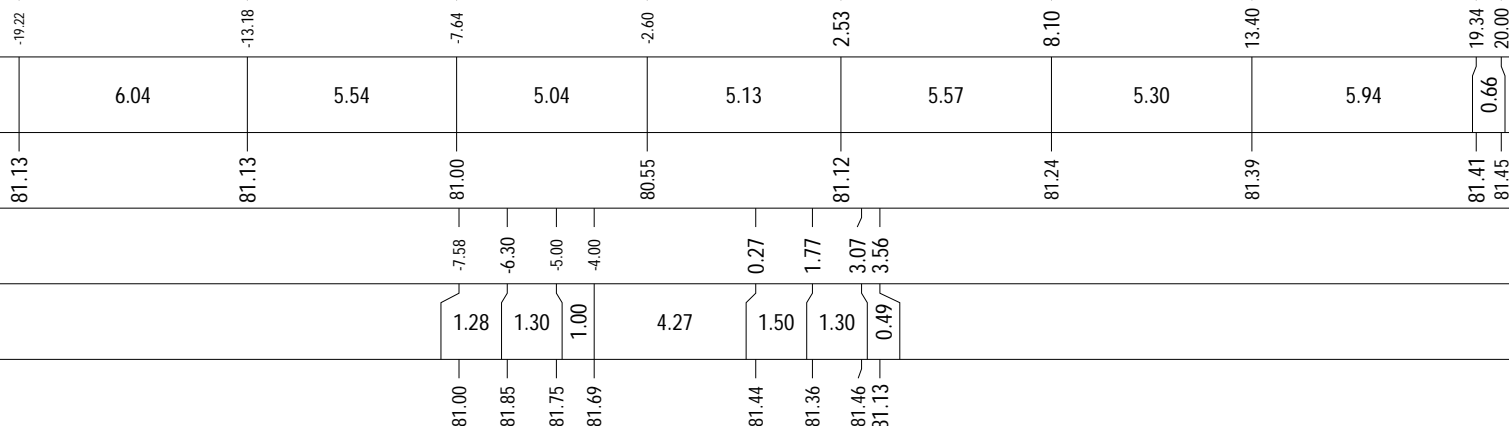

PROFILO RAMPA 2


SEZIONE R2_7

PROGRESSIVA 80.00

A RILEVATO	m ²	5.65
D BASE	m ²	0.54
E FONDAZIONE	m ²	1.40
SC SCOTICO	m ²	4.66
a USURA	m	6.78
b BINDER	m	6.78
v VEGETALE	m	2.98

61

200
200

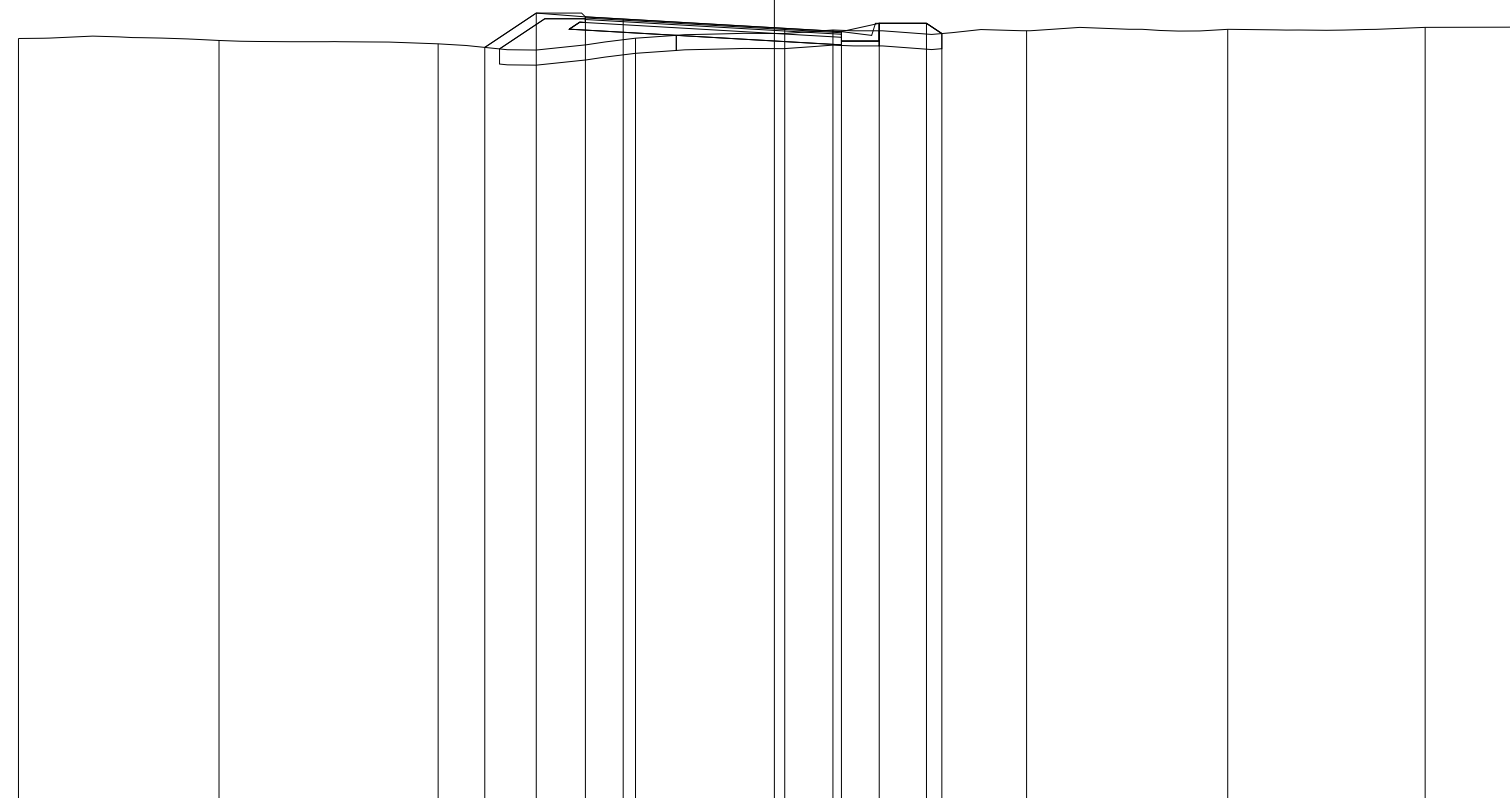

PROGRESSIVE TERRENO		-20.00	-14.69	-8.90	-3.67	1.55	6.67	12.00	17.22	20.00		
PARZIALI TERRENO		5.31	5.79	5.23	5.22	5.12	5.33	5.22	2.78			
QUOTE TERRENO		81.20	81.15	81.06	81.21	81.43	81.41	81.45	81.50	81.51		
PROGRESSIVE PROGETTO				-7.66	-6.30	-5.00	-4.00	0.27	1.77	2.77	4.02	4.43
PARZIALI PROGETTO				1.36	1.30	1.00	4.27	1.50	1.00	1.25	0.41	
QUOTE PROGETTO				80.97	81.88	81.78	81.72	81.47	81.39	81.61	81.61	81.33

PROFILO RAMPA 2

SEZIONE R2_8

PROGRESSIVA 82.53

A RILEVATO m² 4.38
D BASE m² 0.54
E FONDAZIONE m² 1.48
SC SCOTICO m² 3.99
a USURA m 6.78
b BINDER m 6.78
v VEGETALE m 4.36

61

200
200

PROGRESSIVE
TERRENO


PARZIALI
TERRENO

QUOTE
TERRENO

PROGRESSIVE
PROGETTO

PARZIALI
PROGETTO

QUOTE
PROGETTO

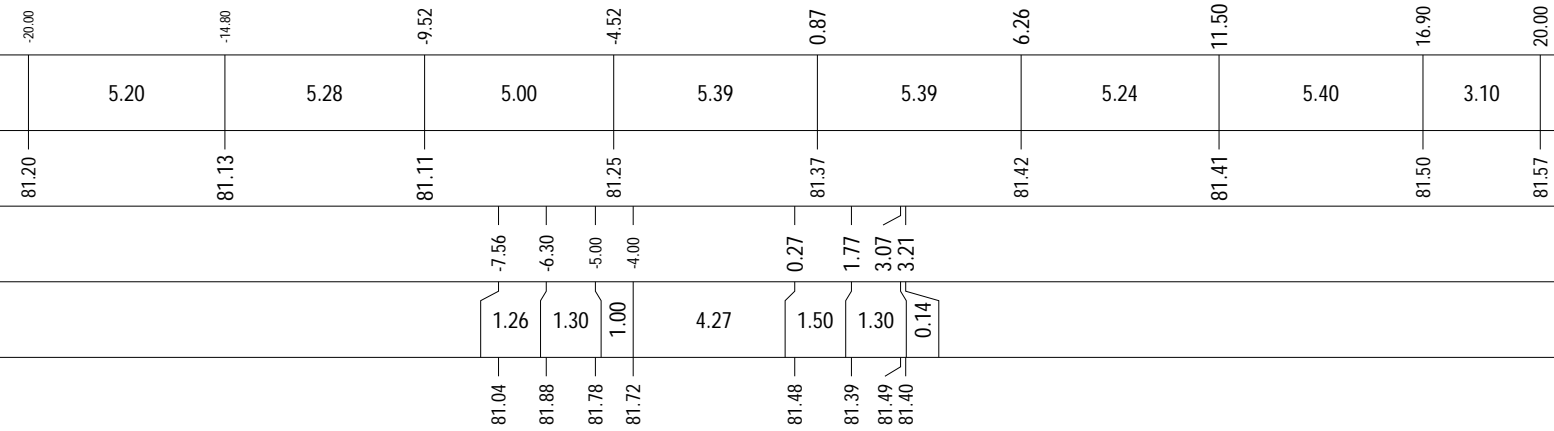


PROFILO RAMPA 2

SEZIONE R2_9

PROGRESSIVA 100.00

A RILEVATO	m ²	3.66
B STERRO	m ²	0.04
D BASE	m ²	0.55
E FONDAZIONE	m ²	1.41
SC SCOTICO	m ²	4.45
a USURA	m	6.78
b BINDER	m	6.78
v VEGETALE	m	2.52

61
200 200

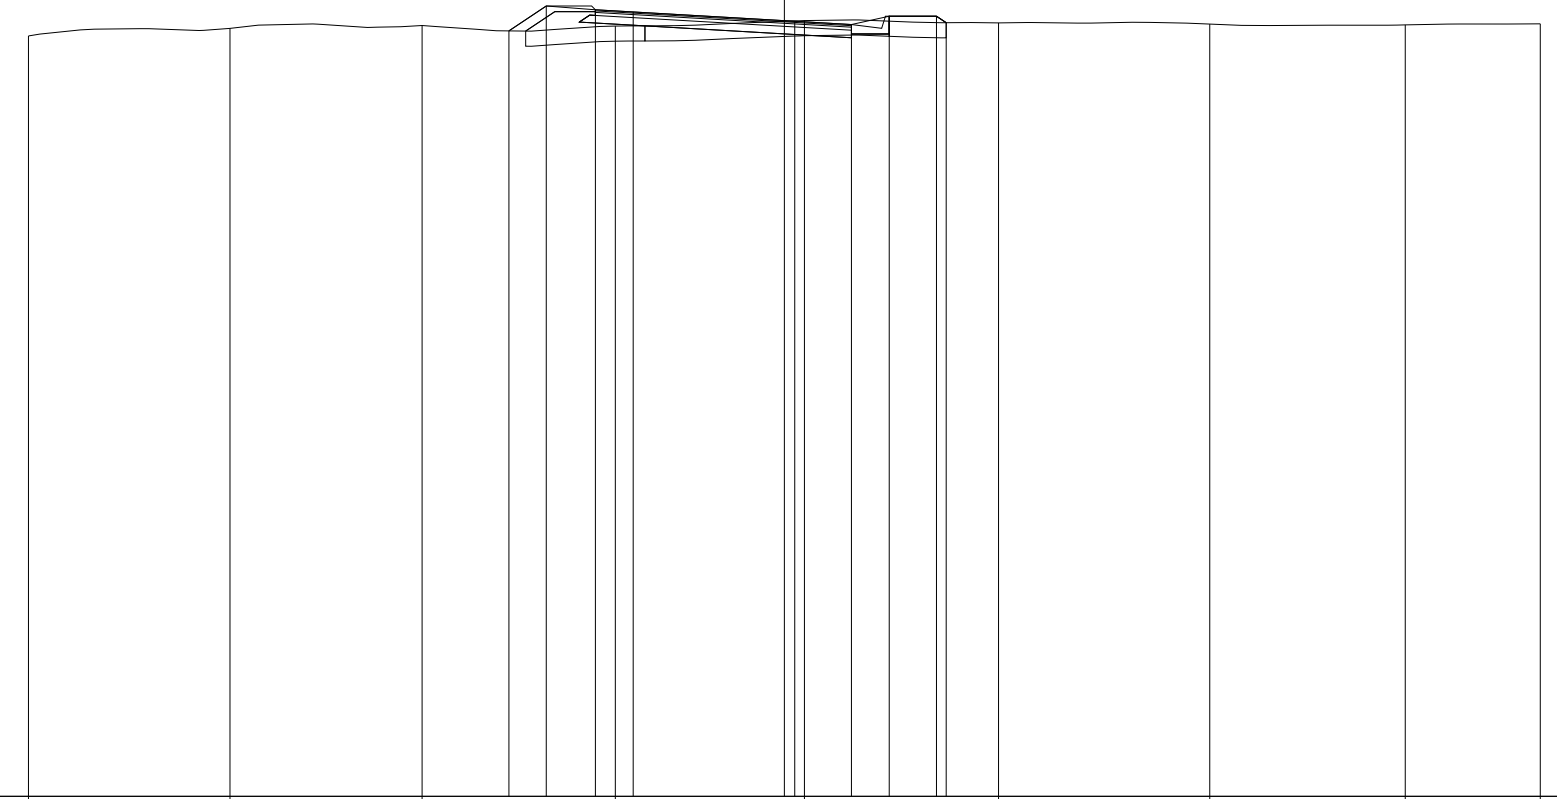

PROGRESSIVE TERRENO	-20.00	-14.67	-9.59	-4.47	0.53	5.67	11.25	16.43	20.00			
PARZIALI TERRENO		5.33	5.08	5.12	5.00	5.14	5.58	5.18	3.57			
QUOTE TERRENO	81.11	81.31	81.39	81.37	81.52	81.46	81.43	81.40	81.43			
PROGRESSIVE PROGETTO				-7.29	-6.30	-5.00	-4.00	0.27	1.77	2.77	4.02	4.28
PARZIALI PROGETTO				0.99	1.30	1.00	4.27	1.50	1.00	1.25	0.26	
QUOTE PROGETTO				81.25	81.90	81.80	81.75	81.50	81.41	81.63	81.63	81.46

PROFILO RAMPA 2

SEZIONE R2_10

PROGRESSIVA 112.57

A RILEVATO	m ²	3.68
D BASE	m ²	0.54
E FONDAZIONE	m ²	1.48
SC SCOTICO	m ²	3.76
a USURA	m	6.77
b BINDER	m	6.77
v VEGETALE	m	3.78

61
200 200

PROGRESSIVE TERRENO		-20.00		-14.00		-7.95		-2.13		3.19		8.71		13.85		19.26	20.00
PARZIALI TERRENO			6.00		6.05		5.82		5.32		5.52		5.14		5.41		0.74
QUOTE TERRENO		81.22		81.67		81.47		81.35		81.40		81.37		81.38		81.38	81.37
PROGRESSIVE PROGETTO						-7.03	-6.30	-5.00	-4.00		0.26	1.76	3.06	3.25			
PARZIALI PROGETTO						0.73	1.30	1.00		4.26	1.50	1.30	0.19				
QUOTE PROGETTO						81.43	81.92	81.82	81.76		81.52	81.43	81.53	81.41			

PROFILO RAMPA 2

SEZIONE R2_11

PROGRESSIVA 120.00

A RILEVATO	m ²	3.41
D BASE	m ²	0.54
E FONDAZIONE	m ²	1.46
SC SCOTICO	m ²	3.78
a USURA	m	6.73
b BINDER	m	6.73
v VEGETALE	m	3.83

61

200
200

PROGRESSIVE TERRENO	-20.00	-13.75	-8.47	-2.56	2.99	8.30	14.24	19.38	20.00		
PARZIALI TERRENO	6.25	5.28	5.91	5.55	5.31	5.94	5.14	0.62			
QUOTE TERRENO	81.22	81.78	81.45	81.38	81.43	81.38	81.37	81.41	81.41		
PROGRESSIVE PROGETTO				-7.03	-6.30	-5.00	-4.00	0.23	1.73	3.03	3.26
PARZIALI PROGETTO				0.73	1.30	1.00	4.23	1.50	1.30	0.23	
QUOTE PROGETTO				81.39	81.88	81.78	81.73	81.56	81.49	81.59	81.44

PROFILO RAMPA 2


SEZIONE R2_12

PROGRESSIVA 140.00

A RILEVATO	m ²	4.15
D BASE	m ²	0.52
E FONDAZIONE	m ²	1.43
SC SCOTICO	m ²	3.96
a USURA	m	6.58
b BINDER	m	6.58
v VEGETALE	m	3.62

62

200
200

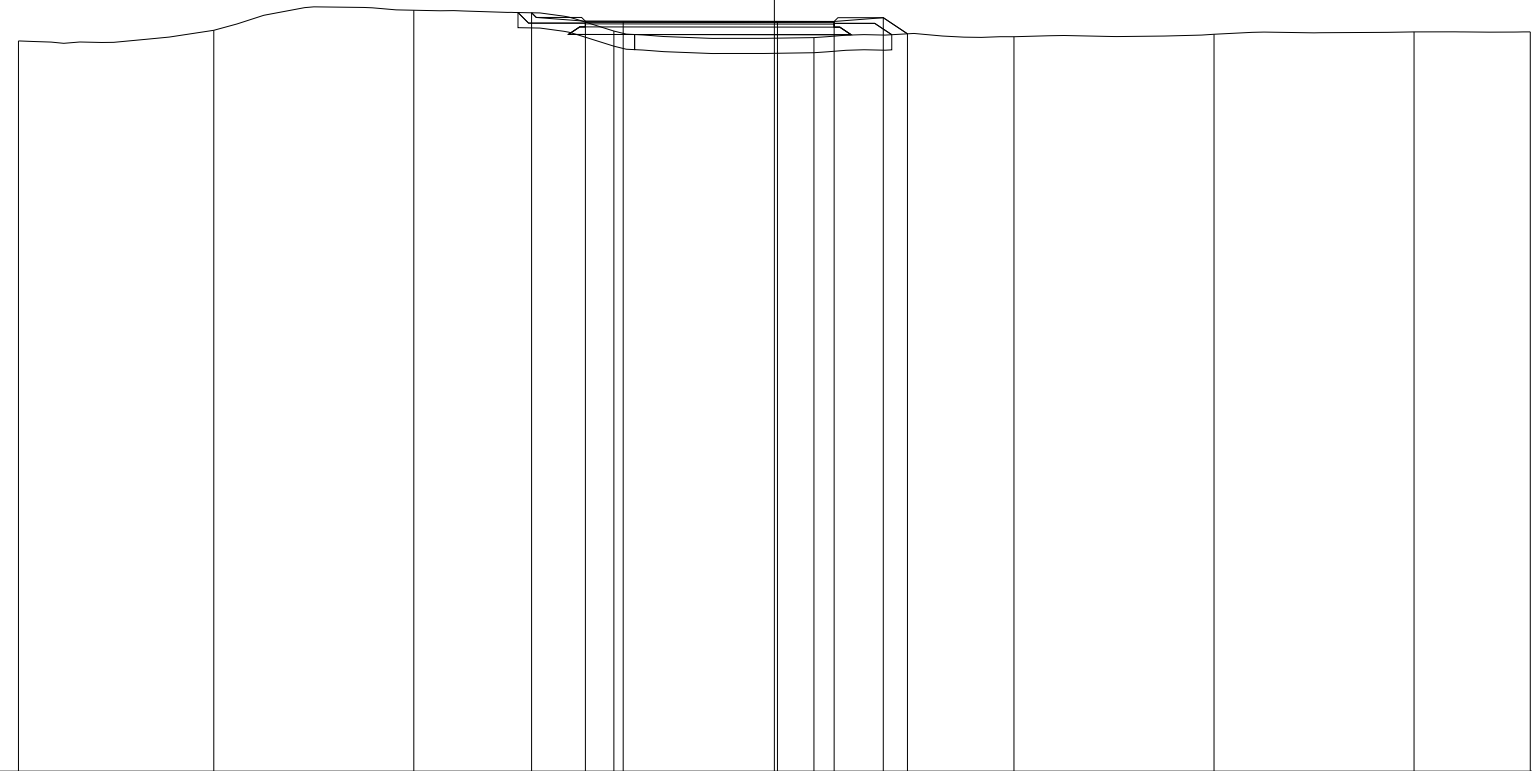


PROGRESSIVE TERRENO		-20.00	-14.83	-9.54	-4.25	1.05	6.34	11.63	16.92	20.00	
PARZIALI TERRENO		5.17	5.29	5.29	5.30	5.29	5.29	5.29	3.08		
QUOTE TERRENO		81.32	81.60	82.13	81.58	81.41	81.43	81.50	81.56	81.56	
PROGRESSIVE PROGETTO					6.42	5.00	4.00	0.08	1.58	2.88	3.52
PARZIALI PROGETTO					1.42	1.00	4.08	1.50	1.30	0.64	
QUOTE PROGETTO					82.06	81.84	81.84	81.84	81.83	81.93	81.51

PROFILO RAMPA 2

SEZIONE R2_13

PROGRESSIVA 152.57

A RILEVATO	m ²	5.70
B STERRO	m ²	0.59
D BASE	m ²	0.53
E FONDAZIONE	m ²	1.36
SC SCOTICO	m ²	4.44
a USURA	m	6.51
b BINDER	m	6.51
v VEGETALE	m	2.89

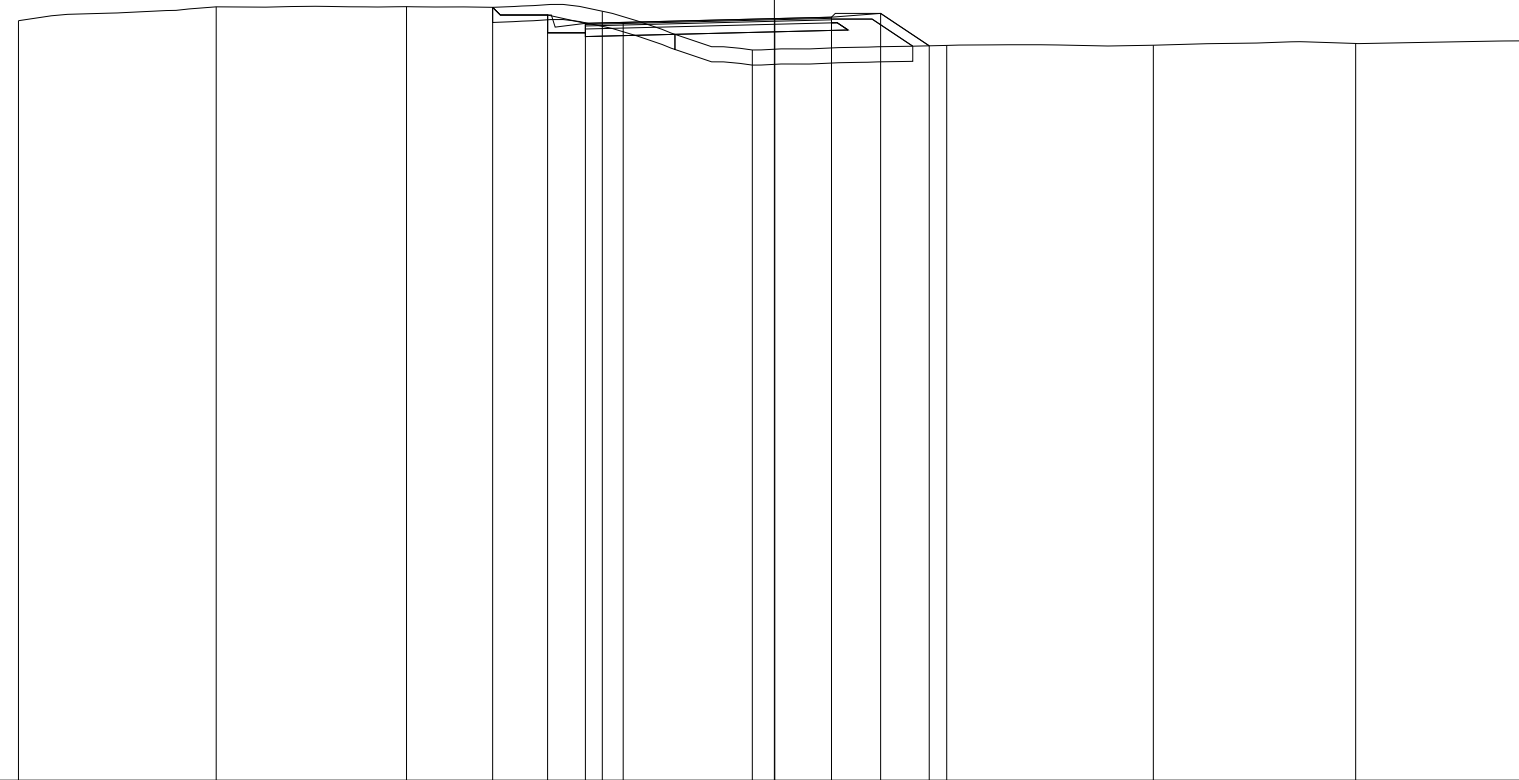

62

200 200

PROGRESSIVE TERRENO	-20.00	-14.77	-9.73	-4.55	-0.58	4.56	10.03	15.38	20.00		
PARZIALI TERRENO	5.23	5.04	5.18	3.97	5.14	5.47	5.35	4.62			
QUOTE TERRENO	82.09	82.46	82.46	82.34	81.32	81.44	81.44	81.49	81.56		
PROGRESSIVE PROGETTO				-7.45	-6.00	-5.00	-4.00	0.01	1.51	2.81	4.10
PARZIALI PROGETTO				1.45	1.00	1.00	4.01	1.50	1.30	1.29	
QUOTE PROGETTO				82.45	82.24	82.02	82.05	82.15	82.19	82.29	81.43

PROFILO RAMPA 2

SEZIONE R2_14

PROGRESSIVA 160.00

A RILEVATO	m ²	6.08
B STERRO	m ²	0.49
D BASE	m ²	0.52
E FONDAZIONE	m ²	1.37
SC SCOTICO	m ²	4.56
a USURA	m	6.50
b BINDER	m	6.50
v VEGETALE	m	3.29

62
200 200




PROGRESSIVE TERRENO		-20.00	-14.87	-9.48	-4.18	1.07	6.31	11.56	16.80	20.00	
PARZIALI TERRENO		5.13	5.39	5.30	5.25	5.24	5.25	5.24	3.20		
QUOTE TERRENO		81.98	82.61	82.72	82.49	81.47	81.45	81.43	81.60	81.51	
PROGRESSIVE PROGETTO				-7.47	-6.00	-5.00	-4.00	0.00	1.50	2.80	4.42
PARZIALI PROGETTO				1.47	1.00	1.00	4.00	1.50	1.30	1.62	
QUOTE PROGETTO				82.70	82.48	82.26	82.28	82.38	82.42	82.52	81.44

PROFILO RAMPA 2

SEZIONE R2_15

PROGRESSIVA 180.00

A RILEVATO	m ²	17.45
D BASE	m ²	0.51
E FONDAZIONE	m ²	1.43
SC SCOTICO	m ²	5.03
a USURA	m	6.50
b BINDER	m	6.50
v VEGETALE	m	7.00

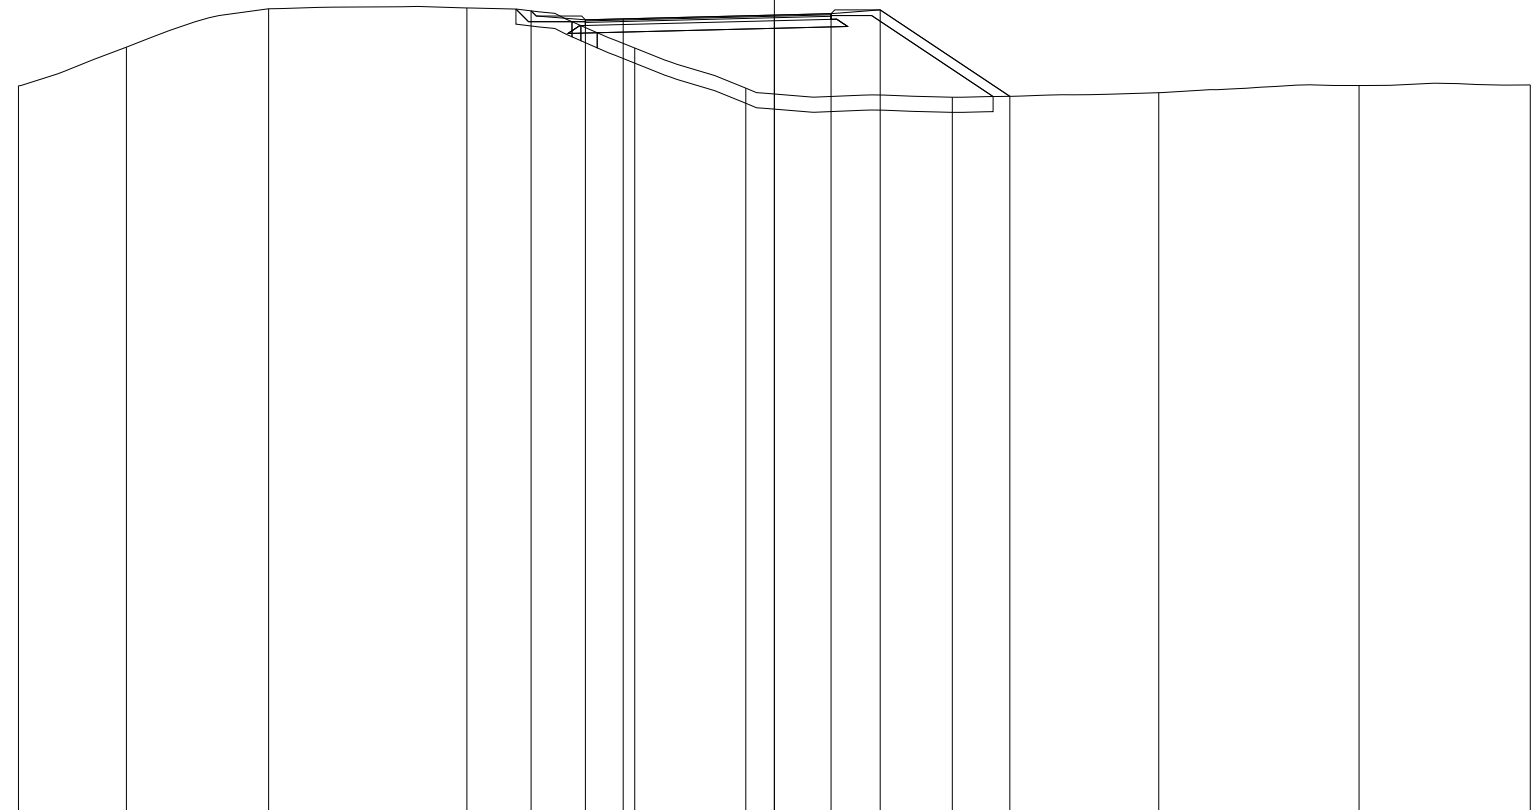

62

200
200


PROGRESSIVE TERRENO	-20.00	-17.14	-13.38	-8.14	-3.69	-0.76	4.71	10.17	15.47	20.00	
PARZIALI TERRENO	2.86	3.76	5.24	4.45	2.93	5.47	5.46	5.30	4.53		
QUOTE TERRENO	81.22	82.24	83.25	83.28	82.22	81.15	80.91	81.03	81.22	81.24	
PROGRESSIVE PROGETTO					6.44	5.00	4.00	0.00	1.50	2.80	6.23
PARZIALI PROGETTO					1.44	1.00	4.00	1.50	1.30	3.43	
QUOTE PROGETTO					83.20	82.96	82.99	83.09	83.12	83.22	80.94

PROFILO RAMPA 2

SEZIONE R2_16

PROGRESSIVA 200.00

A RILEVATO	m ²	17.79
B STERRO	m ²	0.18
D BASE	m ²	0.52
E FONDAZIONE	m ²	1.36
SC SCOTICO	m ²	5.74
a USURA	m	6.50
b BINDER	m	6.50
v VEGETALE	m	6.85

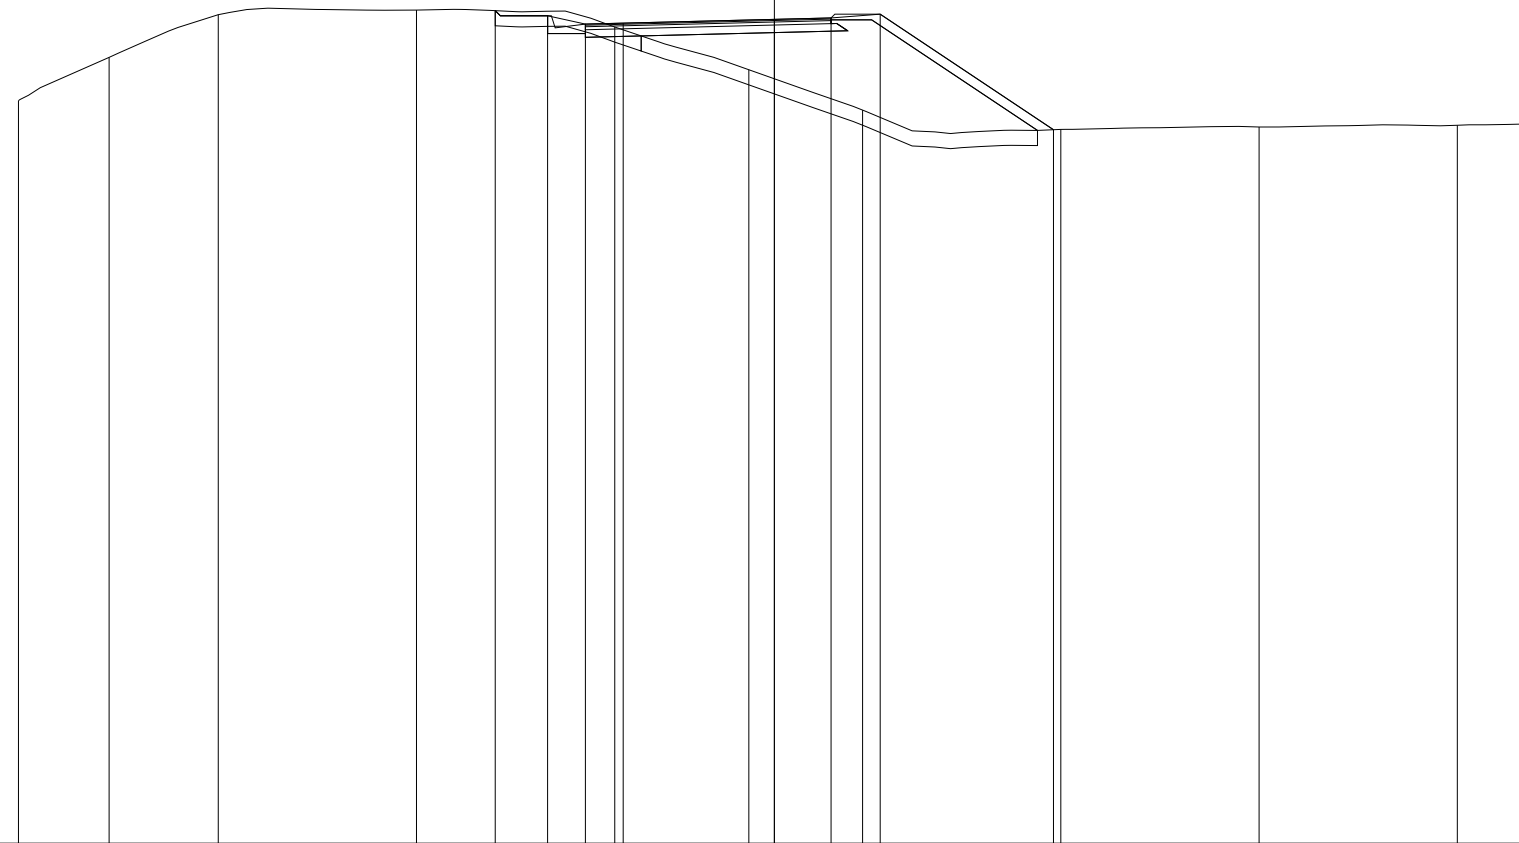

62

200
200

PROGRESSIVE TERRENO		-20.00	-17.60	-14.71		-9.47		-4.22		-0.68		2.33		7.58		12.82		18.07		20.00	
PARZIALI TERRENO		2.40	2.89	5.24		5.25		3.54		3.01		5.25		5.24		5.25		1.93			
QUOTE TERRENO		81.64	82.79	83.92		84.04		83.59		82.46		81.39		80.88		80.95		80.99		81.03	
PROGRESSIVE PROGETTO								-7.39		0.00		1.50		2.80		7.38					
PARZIALI PROGETTO								1.39		1.00		1.00		4.00		1.50		1.30		4.58	
QUOTE PROGETTO								84.02		83.89		83.67		83.69		83.79		83.83		83.93	


PROFILO RAMPA 2

SEZIONE R2_17

PROGRESSIVA 220.00

A RILEVATO	m ²	16.16
B STERRO	m ²	0.60
D BASE	m ²	0.52
E FONDAZIONE	m ²	1.36
SC SCOTICO	m ²	6.13
a USURA	m	6.50
b BINDER	m	6.50
v VEGETALE	m	8.10

63
200 200

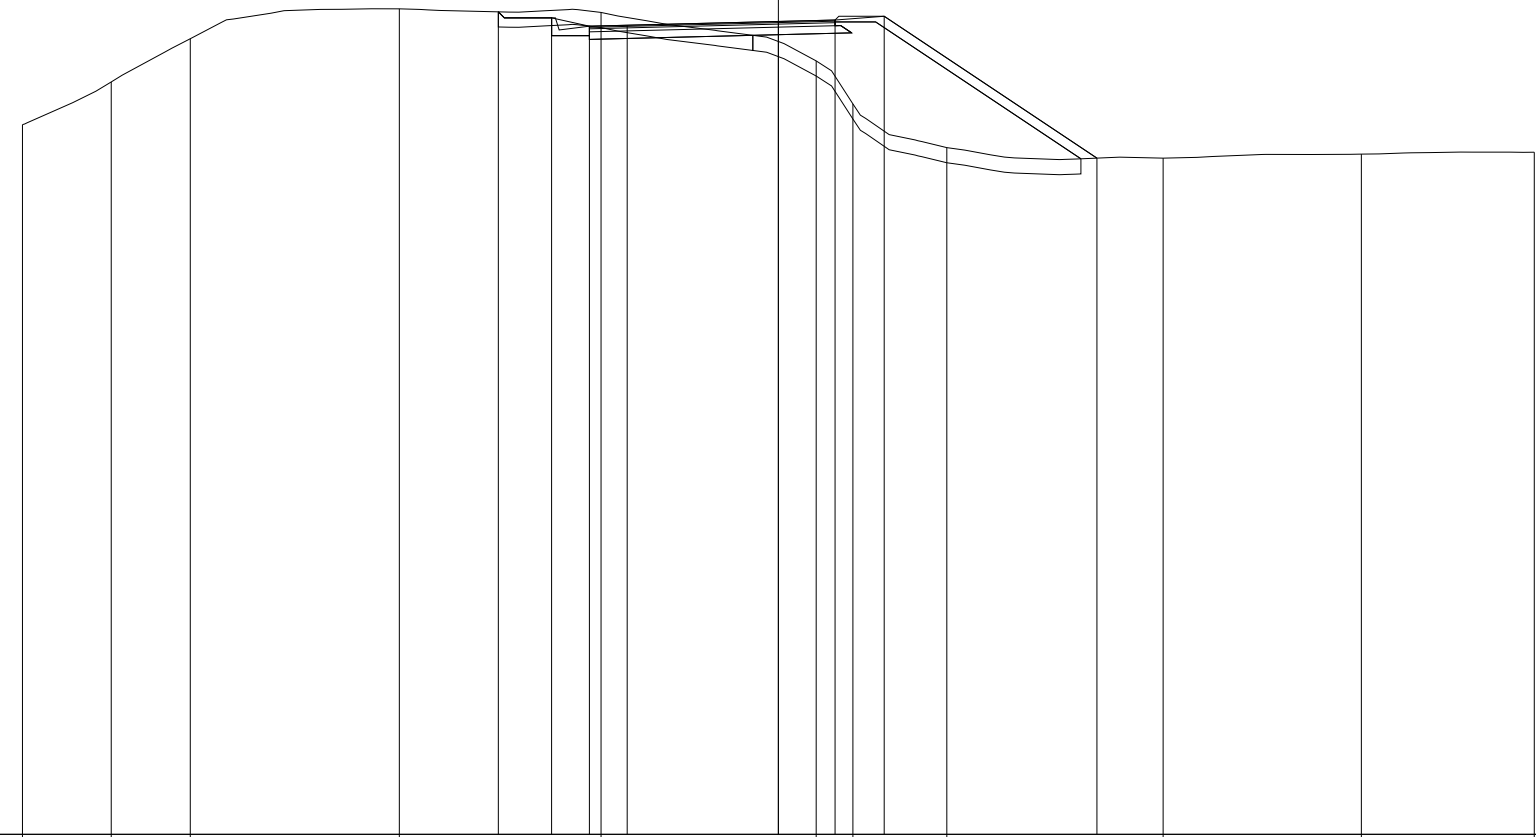


PROGRESSIVE TERRENO	-20.00	-17.65	-15.56	-10.03	-4.69	1.00	1.97	4.46	10.18	15.42	20.00	
PARZIALI TERRENO	2.35	2.09	5.53	5.34	5.69	0.97	2.49	5.72	5.24	4.58		
QUOTE TERRENO	81.77	82.90	84.04	84.83	84.74	83.46	82.32	81.16	80.89	80.99	81.04	
PROGRESSIVE PROGETTO					-7.41	-6.00	-5.00	-4.00	0.00	1.50	2.80	8.43
PARZIALI PROGETTO					1.41	1.00	1.00	4.00	1.50	1.30	5.63	
QUOTE PROGETTO					84.75	84.60	84.38	84.40	84.50	84.54	84.64	80.89

PROFILO RAMPA 2

SEZIONE R2_18

PROGRESSIVA 240.00

A RILEVATO	m ²	4.23
B STERRO	m ²	1.30
D BASE	m ²	0.52
E FONDAZIONE	m ²	1.35
SC SCOTICO	m ²	6.37
a USURA	m	6.50
b BINDER	m	6.50
v VEGETALE	m	8.94

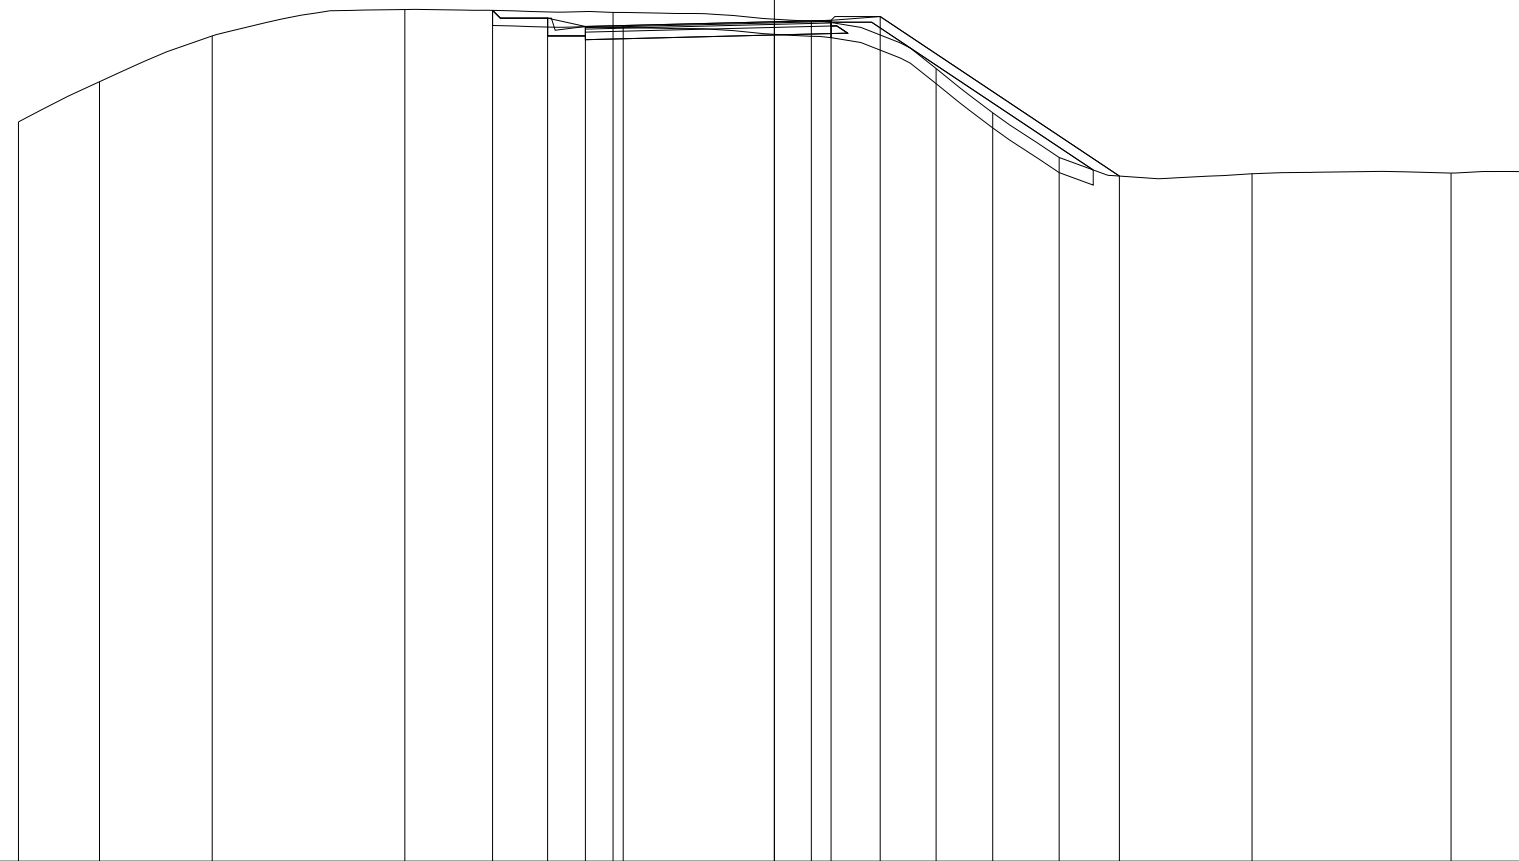

63

200 200

PROGRESSIVE TERRENO	-20.00	-17.86	-14.87	-9.78	-4.27	0.98	4.28	5.78	7.54	12.64	17.90	20.00
PARZIALI TERRENO	2.14	2.99	5.09	5.51	5.25	3.30	1.50	1.76	5.10	5.26	2.10	
QUOTE TERRENO	82.56	83.62	84.83	85.53	85.45	85.22	83.97	82.80	81.62	81.19	81.20	81.25
PROGRESSIVE PROGETTO					-7.46	-6.00	-5.00	-4.00	0.00	1.50	2.80	9.13
PARZIALI PROGETTO					1.46	1.00	1.00	4.00	1.50	1.30	6.33	
QUOTE PROGETTO					85.51	85.30	85.08	85.11	85.21	85.24	85.34	81.13


PROFILO RAMPA 2

SEZIONE R2_19

PROGRESSIVA 250.45

A RILEVATO	m ²	12.47
B STERRO	m ²	0.41
D BASE	m ²	0.52
E FONDAZIONE	m ²	1.38
SC SCOTICO	m ²	6.42
a USURA	m	6.56
b BINDER	m	6.56
v VEGETALE	m	8.92

64
200 200

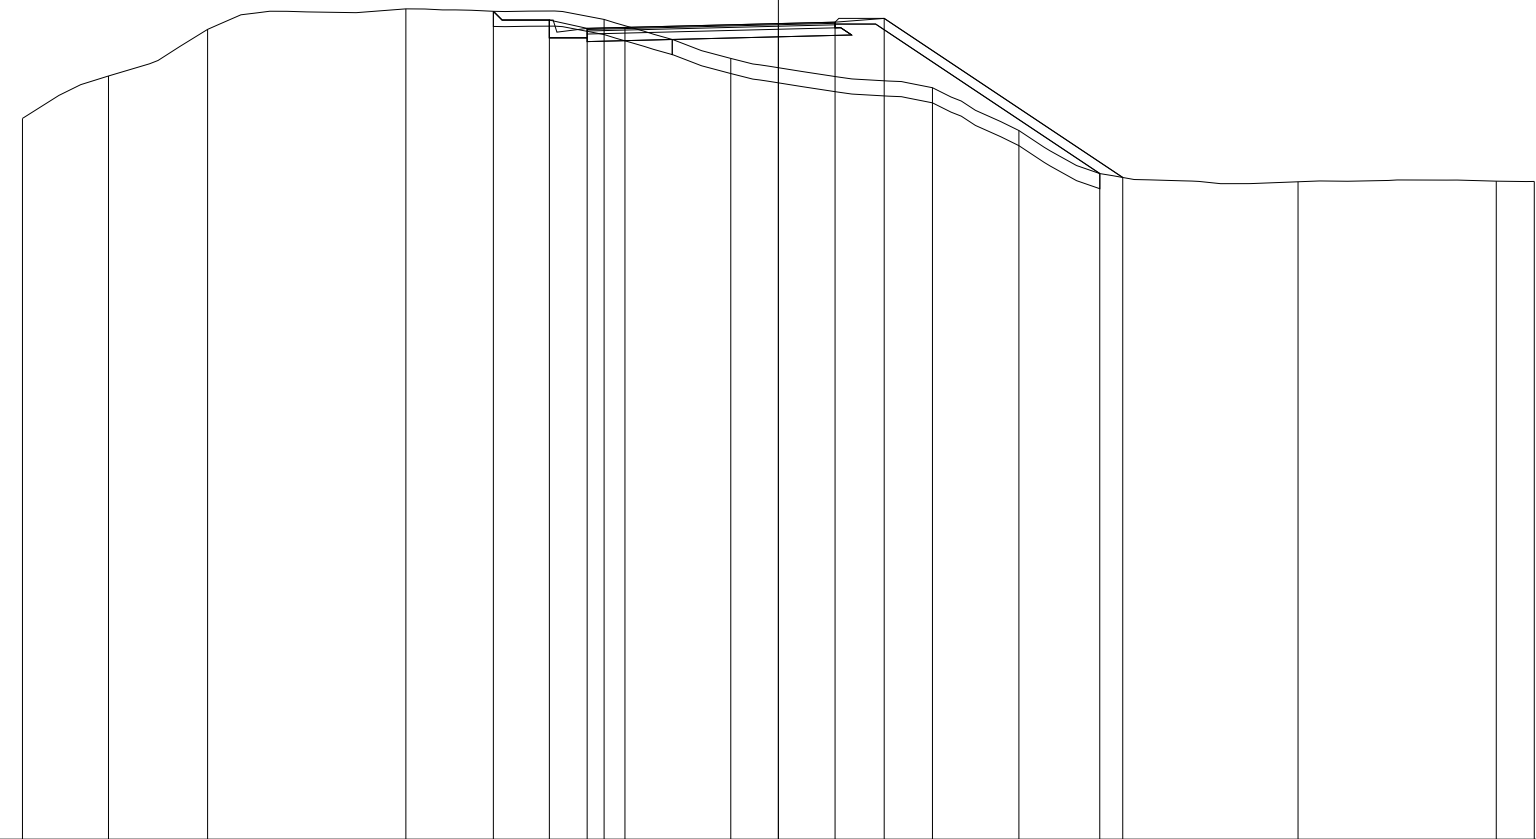


PROGRESSIVE TERRENO	-20.00	-17.72	-15.10	-9.86	-4.61	-1.26	4.08	6.36	8.50	13.75	18.99	20.00
PARZIALI TERRENO	2.28	2.62	5.24	5.25	3.35	5.34	2.28	2.14	5.25	5.24	1.01	
QUOTE TERRENO	83.07	84.19	85.42	85.97	85.69	84.66	83.88	82.75	81.61	81.39	81.41	81.40
PROGRESSIVE PROGETTO					-7.54	-6.06	-5.06	-4.06	0.00	1.50	2.80	9.11
PARZIALI PROGETTO					1.48	1.00	1.00	4.06	1.50	1.30	6.31	
QUOTE PROGETTO					85.90	85.67	85.45	85.47	85.58	85.61	85.71	81.51

PROFILO RAMPA 2

SEZIONE R2_20

PROGRESSIVA 260.00

A RILEVATO	m ²	18.10
B STERRO	m ²	1.37
D BASE	m ²	0.54
E FONDAZIONE	m ²	1.41
SC SCOTICO	m ²	6.40
a USURA	m	6.77
b BINDER	m	6.77
v VEGETALE	m	8.38

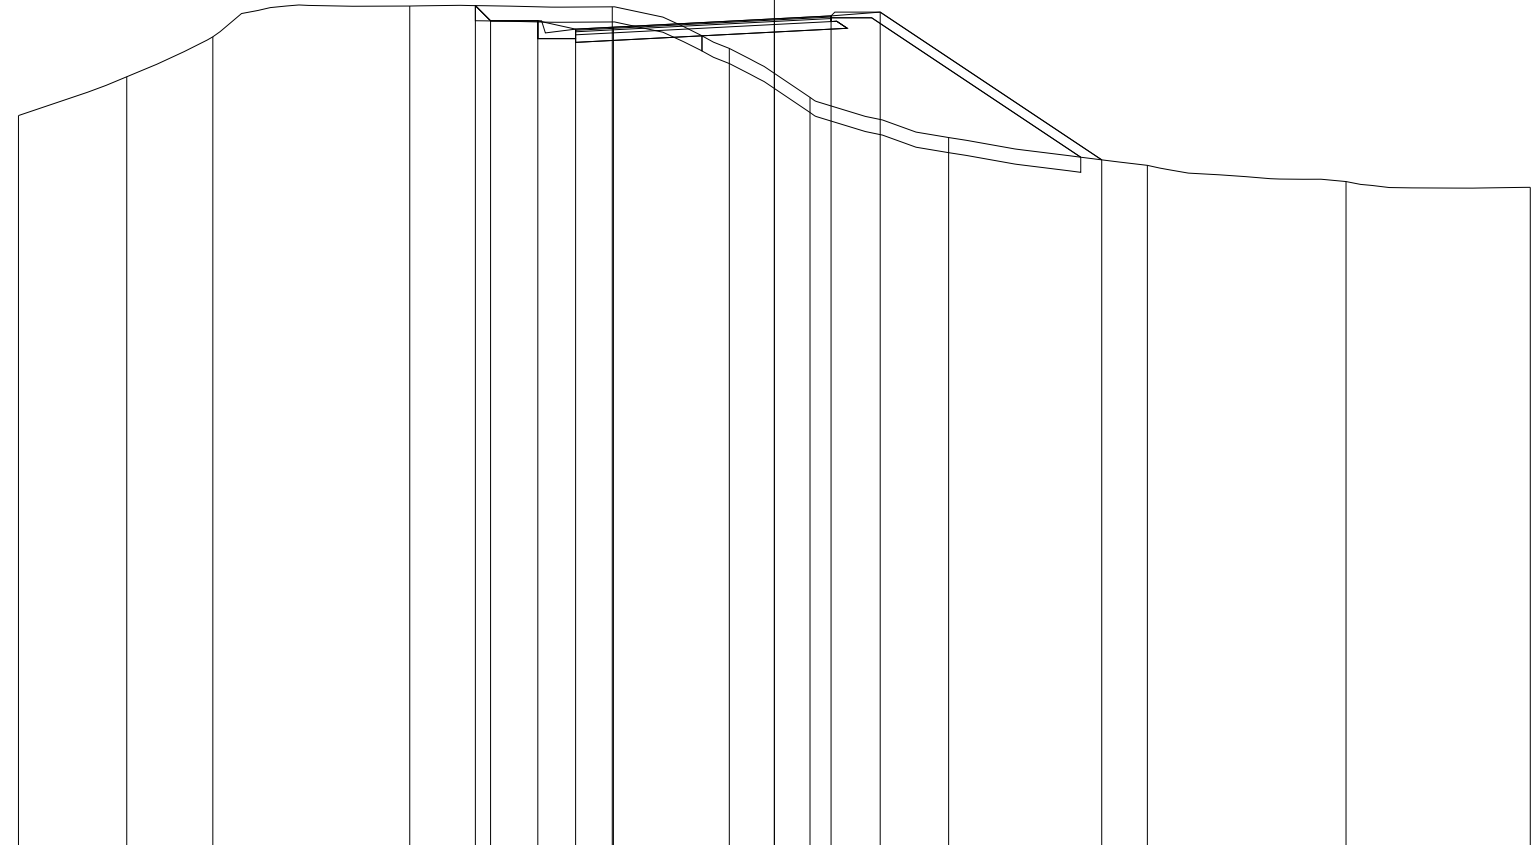

64

200
200


PROGRESSIVE TERRENO	-20.00	-17.13	-14.86	-9.65	-4.29	-1.19	0.94	4.61	9.87	15.13	20.00		
PARZIALI TERRENO	2.87	2.27	5.21	5.36	3.10	2.13	3.67	5.26	5.26	4.87			
QUOTE TERRENO	83.35	84.38	85.44	86.25	86.23	85.13	83.84	82.77	82.04	81.61	81.46		
PROGRESSIVE PROGETTO					-7.91	-7.51	-6.26	-5.26	-4.26	0.00	1.50	2.80	8.66
PARZIALI PROGETTO				0.40	1.25	1.00	1.00	4.26	1.50	1.30	5.86		
QUOTE PROGETTO				86.26	85.86	85.86	85.64	85.69	85.91	85.99	86.09	82.18	

PROFILO RAMPA 2

SEZIONE R2_21

PROGRESSIVA 266.45

A RILEVATO	m ²	23.07
B STERRO	m ²	1.90
D BASE	m ²	0.55
E FONDAZIONE	m ²	1.45
SC SCOTICO	m ²	7.07
a USURA	m	6.90
b BINDER	m	6.90
v VEGETALE	m	10.13

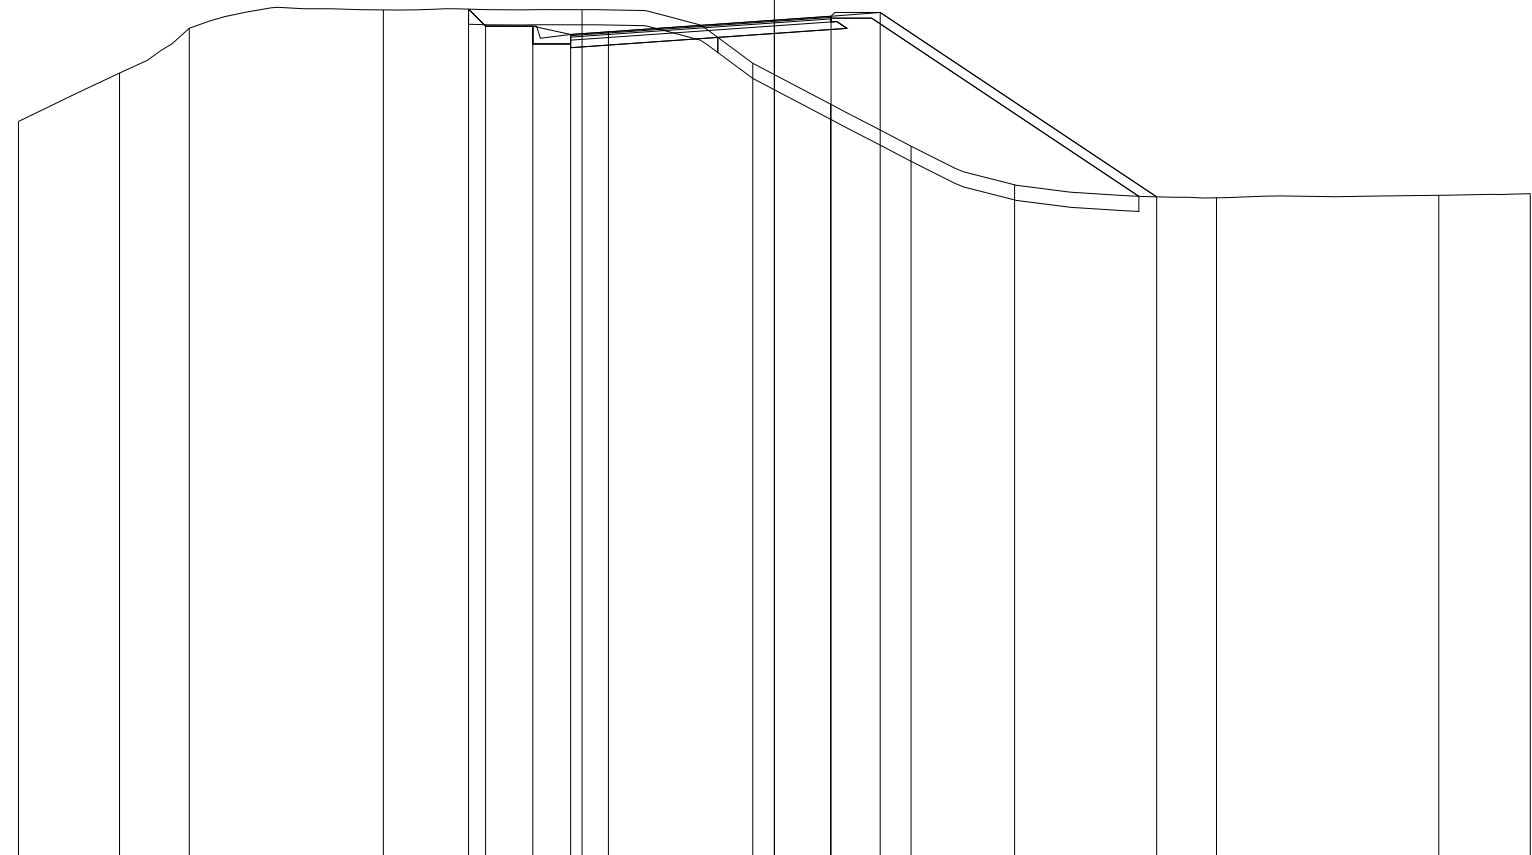

64

200 200

PROGRESSIVE TERRENO	-20.00	-17.33	-15.48	-10.35	-5.09	-0.57	1.49	3.62	6.36	11.70	17.58	20.00	
PARZIALI TERRENO	2.67	1.85	5.13	5.26	4.52	2.06	2.13	2.74	5.34	5.88	2.42		
QUOTE TERRENO	83.46	84.74	85.93	86.42	86.42	85.00	83.92	82.81	81.79	81.44	81.51	81.55	
PROGRESSIVE PROGETTO					-8.09	-7.64	-6.39	-5.39	-4.39	0.00	1.50	2.80	10.11
PARZIALI PROGETTO				0.45	1.25	1.00	1.00	4.39	1.50	1.30	7.31		
QUOTE PROGETTO				86.43	85.98	85.98	85.76	85.83	86.14	86.25	86.35	81.47	


PROFILO RAMPA 2

SEZIONE R2_22

PROGRESSIVA 278.45

A RILEVATO	m ²	16.29
B STERRO	m ²	1.69
D BASE	m ²	0.55
E FONDAZIONE	m ²	1.45
SC SCOTICO	m ²	7.04
a USURA	m	6.96
b BINDER	m	6.96
v VEGETALE	m	10.22

64
200 200

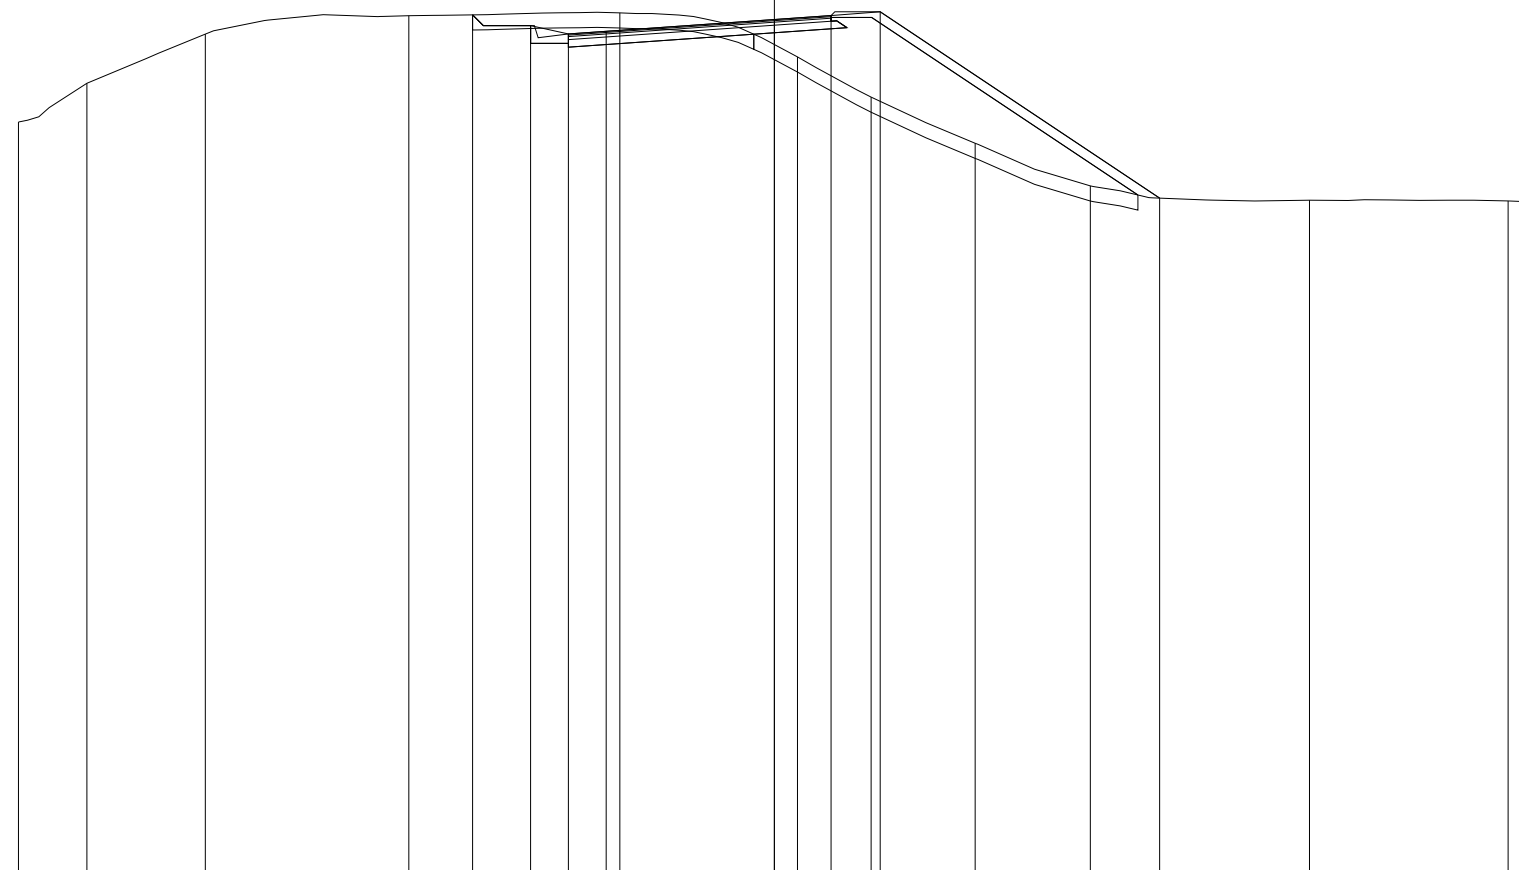

PROGRESSIVE TERRENO	-20.00	-18.19	-15.06	-9.67		-4.09	0.61	2.56	5.31	8.36		14.16	19.41	20.00
PARZIALI TERRENO	1.81	3.13	5.39	5.58	4.70	1.95	2.75	3.05	5.80	5.25	0.59			
QUOTE TERRENO	83.85	84.87	86.17	86.66	86.73	85.57	84.50	83.28	82.16	81.78	81.76	81.75		
PROGRESSIVE PROGETTO					-7.98	-6.45	-5.45	-4.45	0.00	1.50	2.80	10.19		
PARZIALI PROGETTO					1.53	1.00	1.00	4.45	1.50	1.30	7.39			
QUOTE PROGETTO					86.68	86.40	86.18	86.25	86.56	86.66	86.76	81.83		


PROFILO RAMPA 2

SEZIONE R2_23

PROGRESSIVA 280.00

A RILEVATO	m ²	14.67
B STERRO	m ²	1.57
D BASE	m ²	0.55
E FONDAZIONE	m ²	1.44
SC SCOTICO	m ²	7.01
a USURA	m	6.96
b BINDER	m	6.96
v VEGETALE	m	10.26

64
200 200

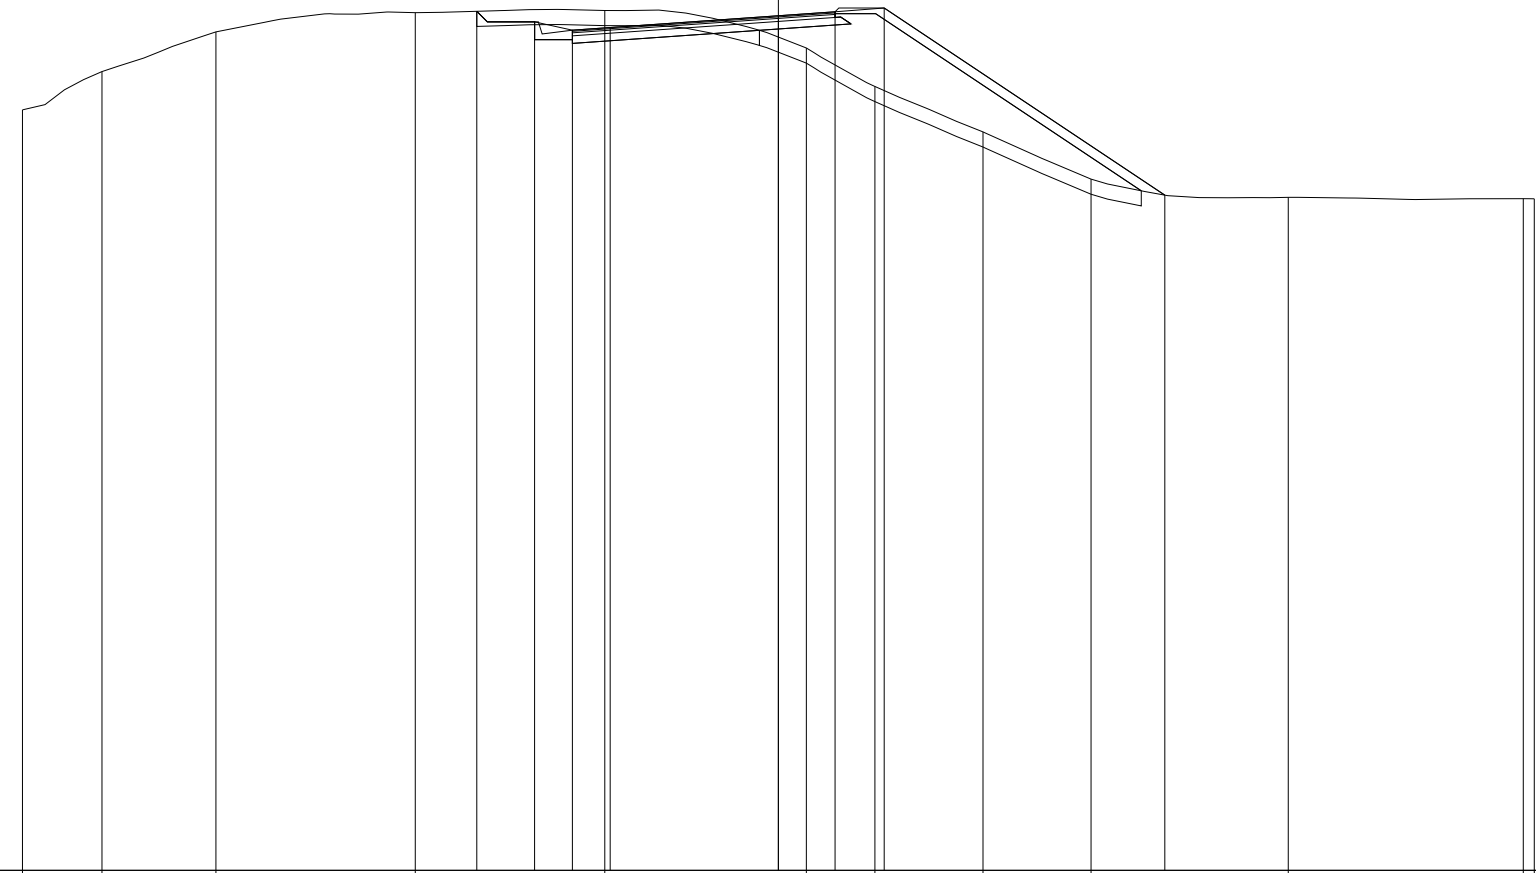


PROGRESSIVE TERRENO	-20.00	-17.90	-14.88	-9.61	-4.59	0.74	2.55	5.41	8.27	13.49	19.71	20.00
PARZIALI TERRENO	2.10	3.02	5.27	5.02	5.33	1.81	2.86	2.86	5.22	6.22	0.29	
QUOTE TERRENO	84.11	85.13	86.18	86.68	86.74	85.75	84.73	83.53	82.28	81.80	81.76	81.76
PROGRESSIVE PROGETTO				-7.98	-6.45	-5.45	-4.45	0.00	1.50	2.80	10.22	
PARZIALI PROGETTO				1.53	1.00	1.00	4.45	1.50	1.30	7.42		
QUOTE PROGETTO				86.72	86.44	86.22	86.29	86.60	86.71	86.81	81.86	

PROFILO RAMPA 2

SEZIONE R2_24

PROGRESSIVA 290.46

A RILEVATO m² 6.07
 B STERRO m² 2.12
 D BASE m² 0.55
 E FONDAZIONE m² 1.37
 SC SCOTICO m² 7.16
 a USURA m 6.88
 b BINDER m 6.88

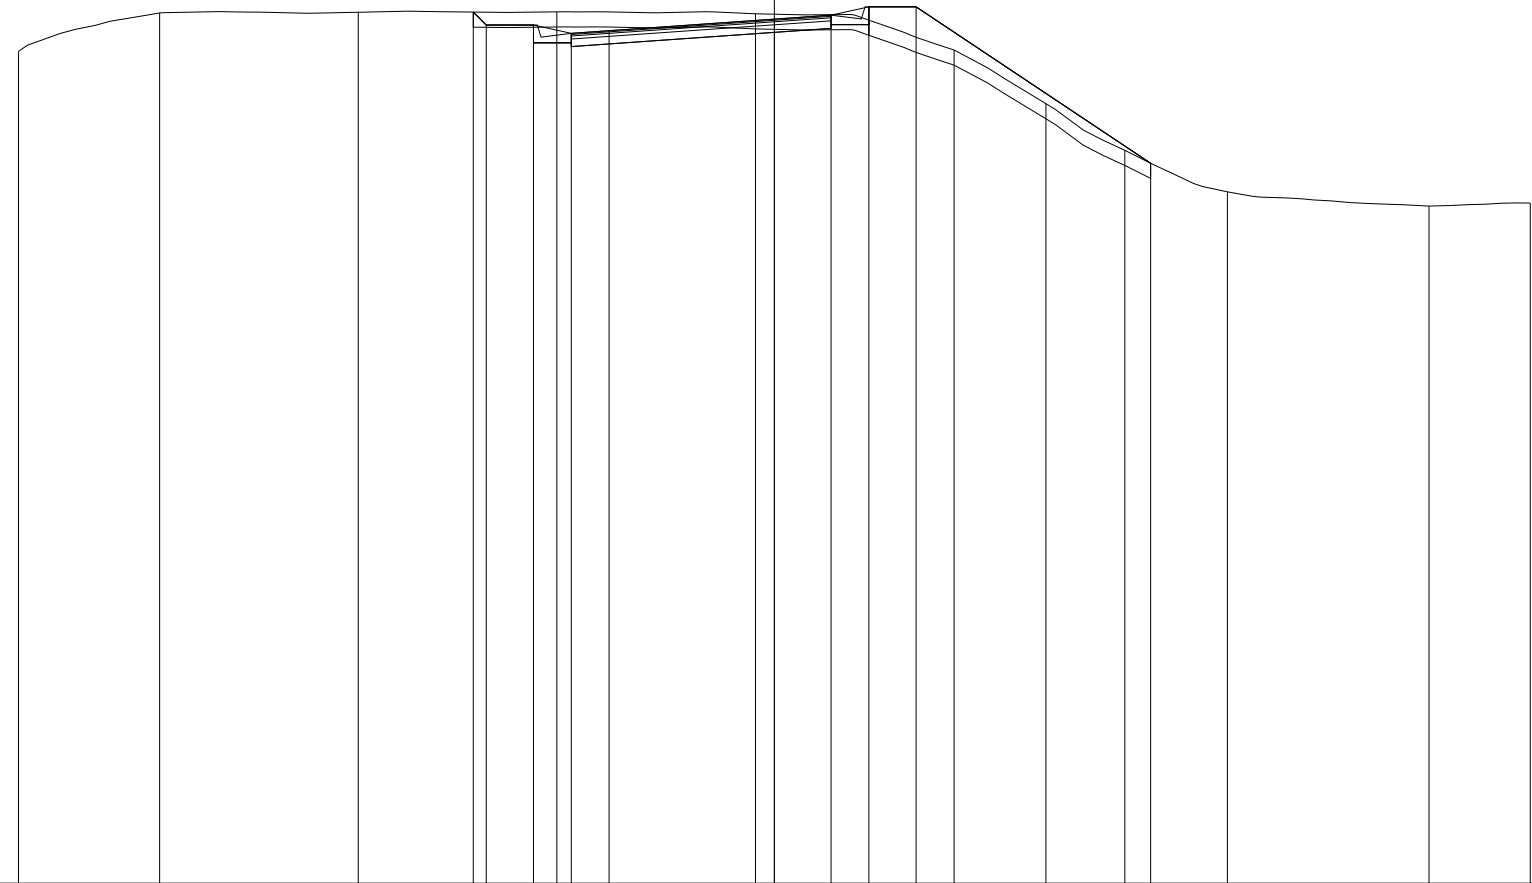

64

200 200

PROGRESSIVE TERRENO		-20.00	-16.26	-11.01	-5.76	-0.50		4.76	7.19	9.27	11.99		17.32	20.00
PARZIALI TERRENO		3.74	5.25	5.25	5.26	5.26	2.43	2.08	2.72	5.33	2.68			
QUOTE TERRENO		86.01	87.02	87.04	87.05	87.00	86.04	84.62	83.39	82.29	81.91	81.99		
PROGRESSIVE PROGETTO					-7.97	-7.62	-6.37	-5.37	-4.37	0.00	1.50	2.50	3.75	9.96
PARZIALI PROGETTO					0.35	1.25	1.00	1.00	4.37	1.50	1.00	1.25	6.21	
QUOTE PROGETTO					87.04	86.70	86.70	86.48	86.55	86.86	86.96	87.18	87.18	83.05

PROFILO RAMPA 2


SEZIONE R2_25

PROGRESSIVA 300.00

A RILEVATO	m ²	1.03
B STERRO	m ²	1.83
D BASE	m ²	0.53
E FONDAZIONE	m ²	1.32
SC SCOTICO	m ²	4.62
a USURA	m	6.64
b BINDER	m	6.64

65

 200 200

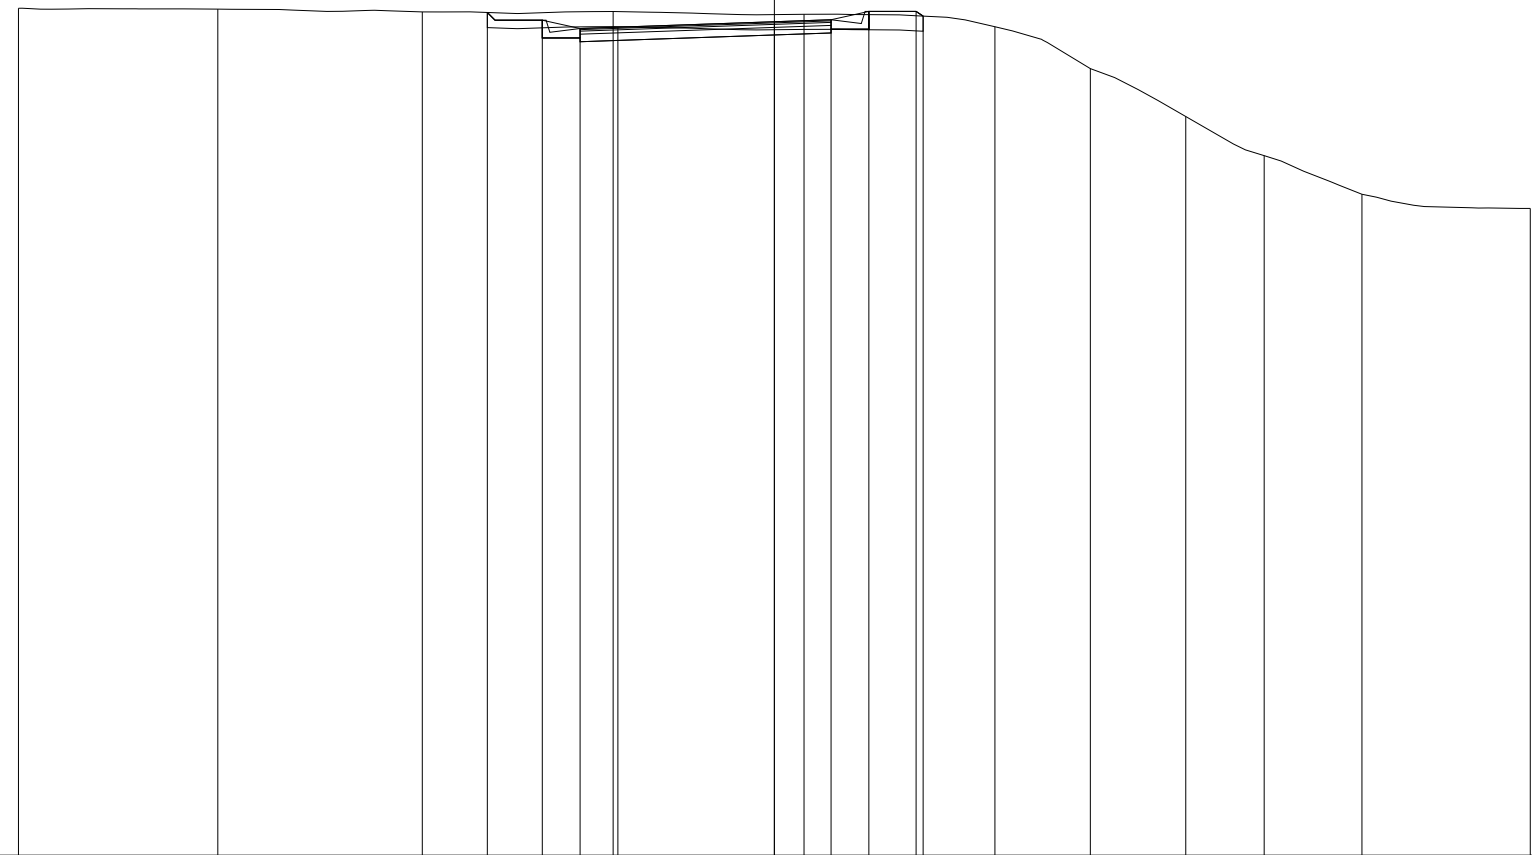

PROGRESSIVE TERRENO		-20.00	-14.73	-9.32	-4.27	0.78	5.84	8.36	10.88	12.96	15.55	20.00	
PARZIALI TERRENO		5.27	5.41	5.05	5.05	5.06	2.52	2.52	2.08	2.59	4.45		
QUOTE TERRENO		87.40	87.38	87.31	87.32	87.25	86.92	85.81	84.54	83.51	82.49	82.11	
PROGRESSIVE PROGETTO					-7.59	-6.14	-5.14	-4.14	0.00	1.50	2.50	3.75	3.94
PARZIALI PROGETTO					1.45	1.00	1.00	4.14	1.50	1.00	1.25	0.19	
QUOTE PROGETTO					87.29	87.09	86.87	86.90	87.05	87.10	87.32	87.32	87.20


PROFILO RAMPA 2

SEZIONE R2_26

PROGRESSIVA 302.71

A RILEVATO m² 0.95
 B STERRO m² 1.72
 D BASE m² 0.53
 E FONDAZIONE m² 1.30
 SC SCOTICO m² 4.50
 a USURA m 6.58
 b BINDER m 6.58

65
 200 200

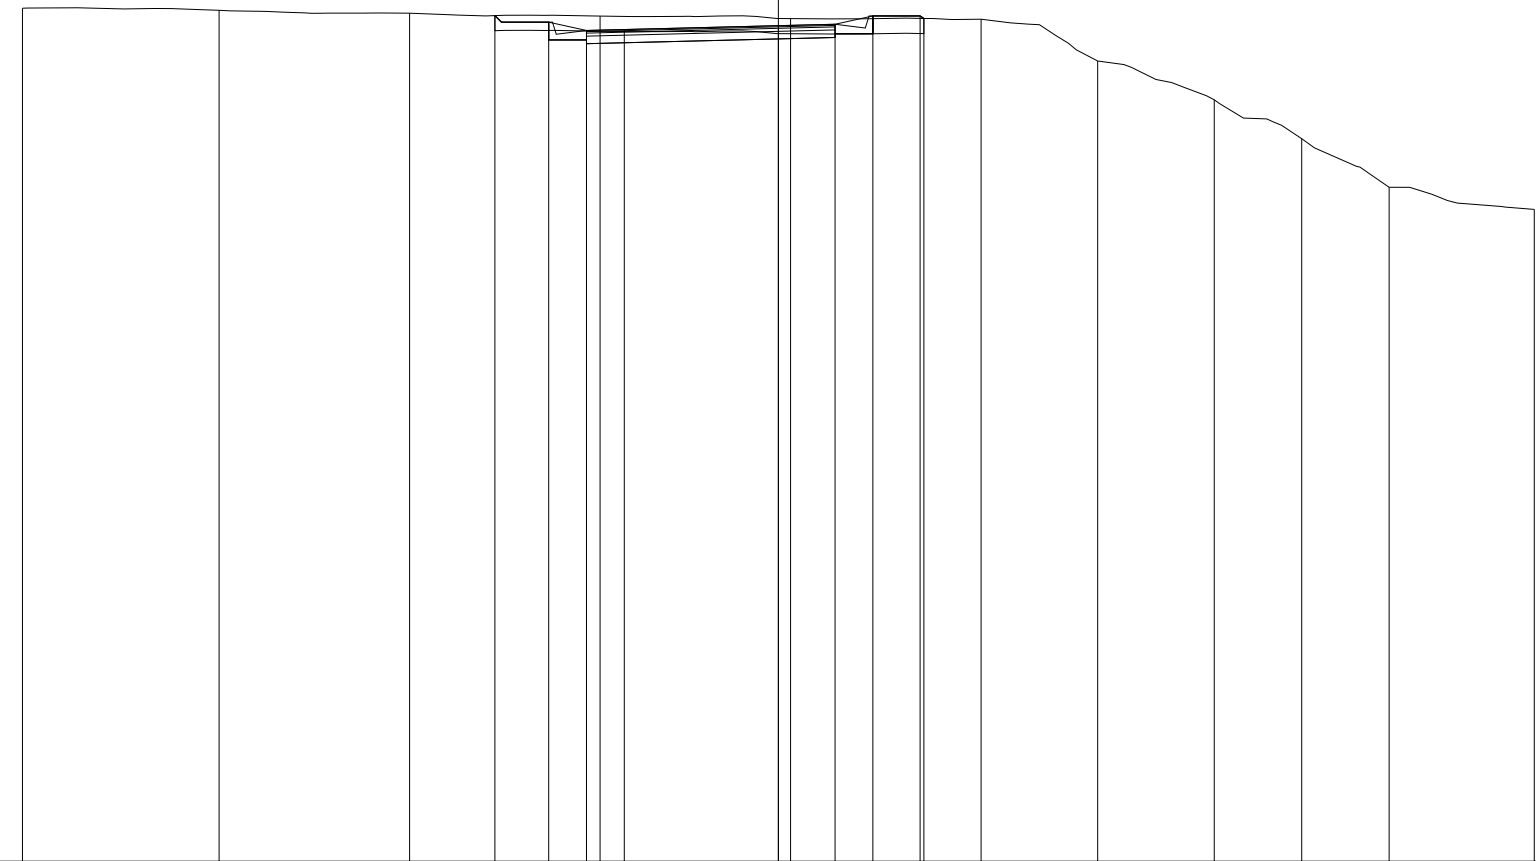


PROGRESSIVE TERRENO		-20.00	-14.80	-9.76	-4.72	0.32	5.36	8.45	11.53	13.85	16.16	20.00	
PARZIALI TERRENO		5.20	5.04	5.04	5.04	5.04	3.09	3.08	2.32	2.31	3.84		
QUOTE TERRENO		87.56	87.51	87.43	87.36	87.29	87.27	86.17	85.14	84.11	82.83	82.24	
PROGRESSIVE PROGETTO					-7.50	-6.08	-5.08	-4.08	0.00	1.50	2.50	3.75	3.85
PARZIALI PROGETTO					1.42	1.00	1.00	4.08	1.50	1.00	1.25	0.10	
QUOTE PROGETTO					87.37	87.20	86.98	87.00	87.10	87.14	87.36	87.36	87.29

PROFILO RAMPA 2

SEZIONE R2_27

PROGRESSIVA 311.54

A RILEVATO	m ²	1.07
B STERRO	m ²	1.78
D BASE	m ²	0.51
E FONDAZIONE	m ²	1.29
SC SCOTICO	m ²	4.60
a USURA	m	6.50
b BINDER	m	6.50

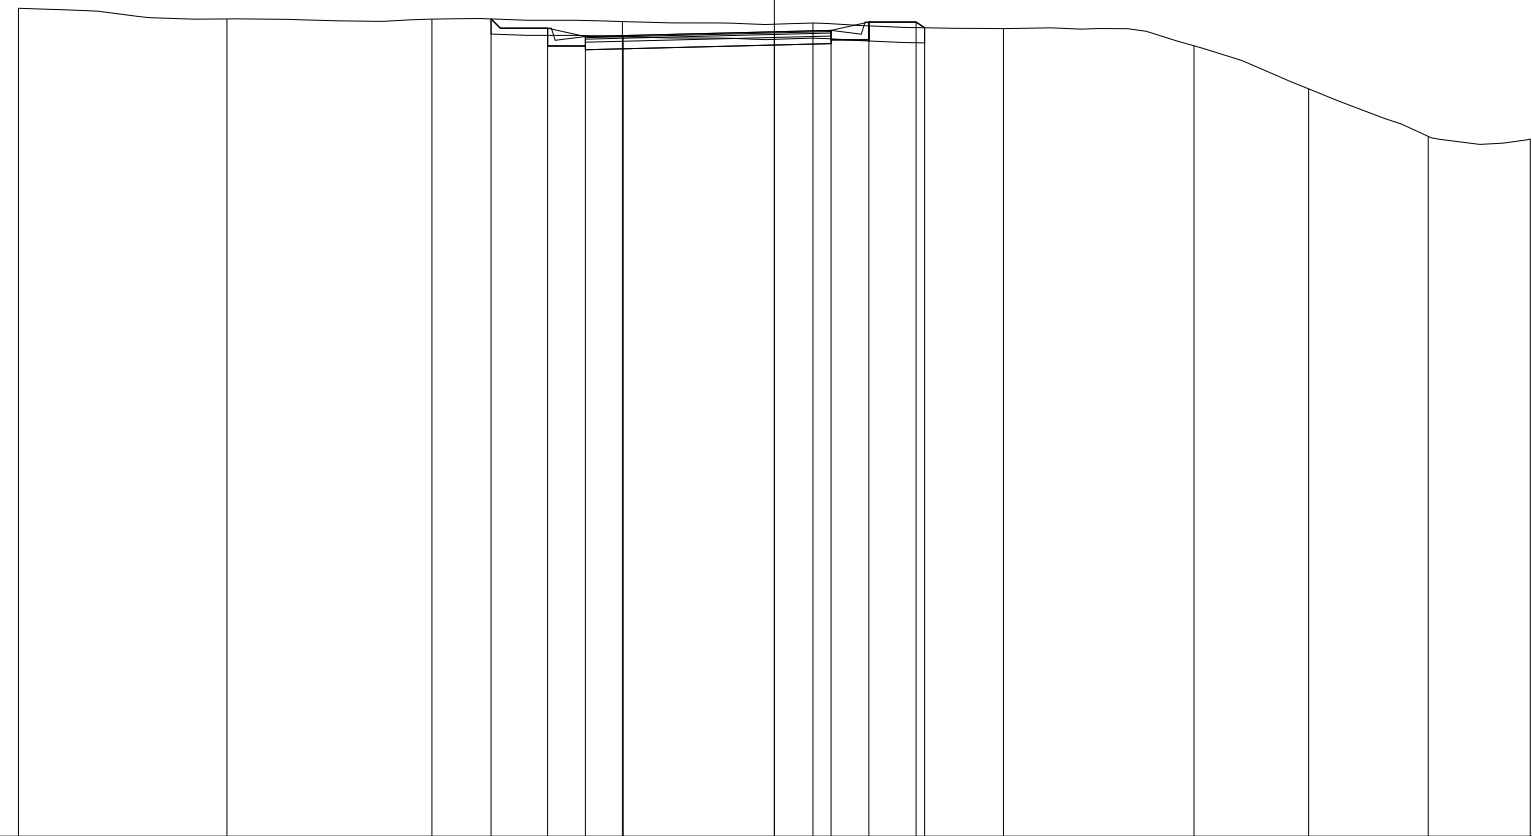

66

200
200

PROGRESSIVE TERRENO		-20.00	-14.48	-9.06	-4.02	1.02	6.06	11.10	14.14	17.30	20.00		
PARZIALI TERRENO		5.52	5.42	5.04	5.04	5.04	5.04	3.04	3.16	2.70			
QUOTE TERRENO		87.90	87.62	87.61	87.55	87.51	87.36	86.91	85.77	84.51	84.44		
PROGRESSIVE PROGETTO					-7.50	-6.00	-5.00	-4.00	0.00	1.50	2.50	3.75	3.98
PARZIALI PROGETTO					1.50	1.00	1.00	4.00	1.50	1.00	1.25	0.23	
QUOTE PROGETTO					87.62	87.37	87.15	87.18	87.28	87.32	87.54	87.54	87.39