

**CORRIDOIO PLURIMODALE ADRIATICO
ITINERARIO MAGLIE - SANTA MARIA DI LEUCA**

S.S. N° 275 "DI S. MARIA DI LEUCA"

LAVORI DI AMMODERNAMENTO E ADEGUAMENTO ALLA SEZ. B DEL D.M. 5.11.2001

S.S. 16 dal km 981+700 al km 985+386 - S.S. 275 dal Km 0+000 al km 37+000

1° Lotto: Dal Km 0+000 di prog. al Km 23+300 di prog.

PROGETTO DEFINITIVO

COD. BA283

PROGETTAZIONE: ANAS - COORDINAMENTO TERRITORIALE ADRIATICA

I PROGETTISTI

Ing. Alberto SANCHIRICO – Progettista e Coordinatore
Ing. Simona MASCIULLO – Progettista

COLLABORATORI

Geom. Andrea DELL'ANNA
Geom. Massimo MARTANO
Geom. Giuseppe CALO'

IL GEOLOGO

Dott. Pasquale SCORCIA

IL COORDINATORE DELLA SICUREZZA IN FASE DI PROGETTAZIONE

Ing. Alberto SANCHIRICO

IL RESPONSABILE DEL PROCEDIMENTO

Ing. Gianfranco PAGLIALUNGA

RESPONSABILE PROJECT MANAGEMENT PUGLIA

Ing. Nicola MARZI

ATTIVITA' DI SUPPORTO



Via Amendola 172/c - BARI
Direttore Tecnico
Prof. Ing. Matteo Ranieri

– Particolari Costruttivi e Decorativi
– Computi Metrici

PROGETTO STRADALE

SVINCOLO 6 – SCORRANO NORD

SEZIONI TRASVERSALI – ROTATORIA 2

CODICE PROGETTO

PROGETTO LIV. PROG. N. PROG.

L0503A D 1701

NOME FILE

V00_SV06_TRA_SZ01-12_A.dwg

CODICE
ELAB.

V00SV06TRASZ09

REVISIONE

SCALA:

A

1:200

A

REVISIONE DEL PROGETTO DEFINITIVO

Giugno 2018

REV.

DESCRIZIONE

DATA

REDATTO

VERIFICATO

APPROVATO

PROFILO ROTATORIA 2


SEZIONE ROT2_1

PROGRESSIVA 0.00

A RILEVATO m² 1.08
 D BASE m² 0.72
 E FONDAZIONE m² 1.92
 SC SCOTICO m² 4.42
 V VEGETALE m² 1.04
 a USURA m 9.00
 c BINDER m 9.00

74

200 200

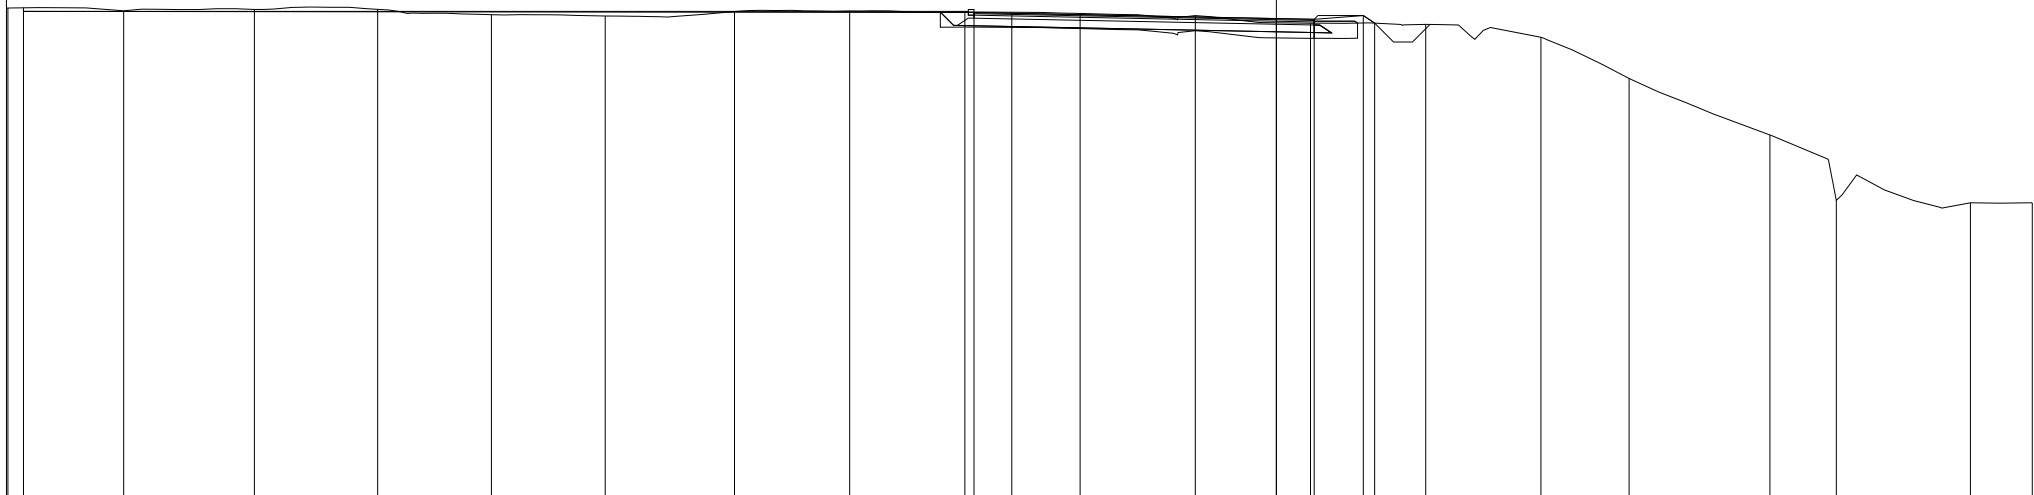

PROGRESSIVE TERRENO	-33.56	-30.50	-27.04	-23.78	-20.77	-17.76	-14.34	-11.29	-8.24	-5.19	-2.14	0.90	3.95	7.00	9.33	13.06	14.82	18.36	20.00
PARZIALI TERRENO	3.10	3.46	3.26	3.01	3.01	3.42	3.05	3.05	3.05	3.05	3.04	3.05	3.05	2.33	3.73	1.76	3.54	1.64	
QUOTE TERRENO	87.39	87.32	87.35	87.36	87.21	87.18	87.30	87.31	87.29	87.25	87.19	86.99	86.96	86.62	85.53	84.03	82.30	82.24	82.24
PROGRESSIVE PROGETTO	-33.15								-8.00	-7.00		0.00	1.00	2.30	2.60				
PARZIALI PROGETTO					25.15				1.00	7.00		1.00	1.30	0.30					
QUOTE PROGETTO	87.30								87.27	87.25		87.11	87.09	87.19	86.99				


PROFILO ROTATORIA 2

SEZIONE ROT2_2

PROGRESSIVA 19.75

A RILEVATO m² 2.62
 D BASE m² 0.72
 E FONDAZIONE m² 1.92
 SC SCOTICO m² 4.38
 V VEGETALE m² 1.93
 a USURA m 9.00
 c BINDER m 9.00

75
 200 200

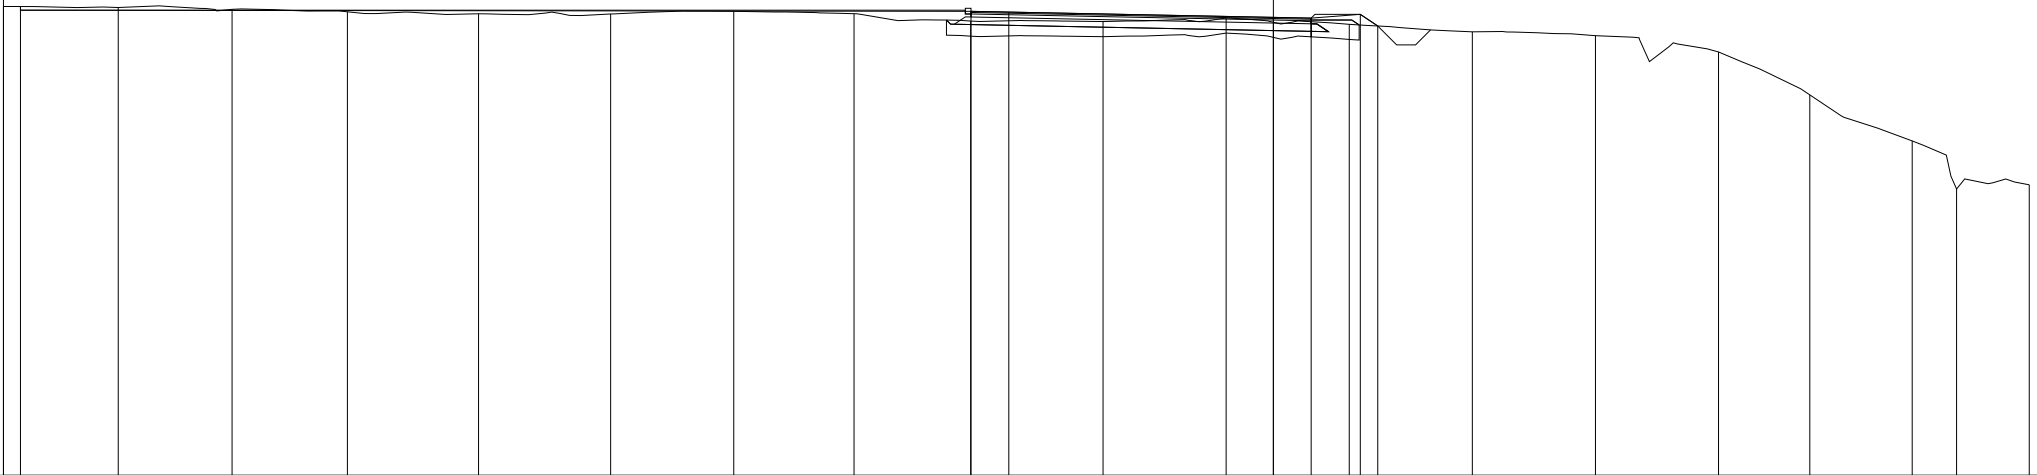

PROGRESSIVE TERRENO	-33.60	-30.56	-27.55	-24.50	-21.03	-17.53	-14.28	-11.09	-8.01	-4.51	-1.25	2.01	5.26	8.52	11.78	14.19	16.90	18.08	20.00
PARZIALI TERRENO	3.04	3.01	3.05	3.47	3.50	3.25	3.19	3.08	3.50	3.26	3.26	3.25	3.26	3.26	2.41	2.71	1.18	1.92	
QUOTE TERRENO	87.40	87.37	87.33	87.26	87.21	87.20	87.27	87.21	87.01	87.00	87.10	86.93	86.73	86.63	86.20	85.06	83.84	82.57	82.68
PROGRESSIVE PROGETTO	-33.15								-8.00	-7.00		0.00	1.00	2.30	2.76				
PARZIALI PROGETTO					25.15				1.00	7.00		1.00	1.30	0.46					
QUOTE PROGETTO	87.30								87.27	87.25		87.11	87.09	87.19	86.88				

PROFILO ROTATORIA 2


SEZIONE ROT2_3

PROGRESSIVA 35.33

A RILEVATO m² 2.65
 D BASE m² 0.72
 E FONDAZIONE m² 1.86
 SC SCOTICO m² 3.89
 V VEGETALE m² 1.98
 a USURA m 9.00
 c BINDER m 9.00

77

200
200

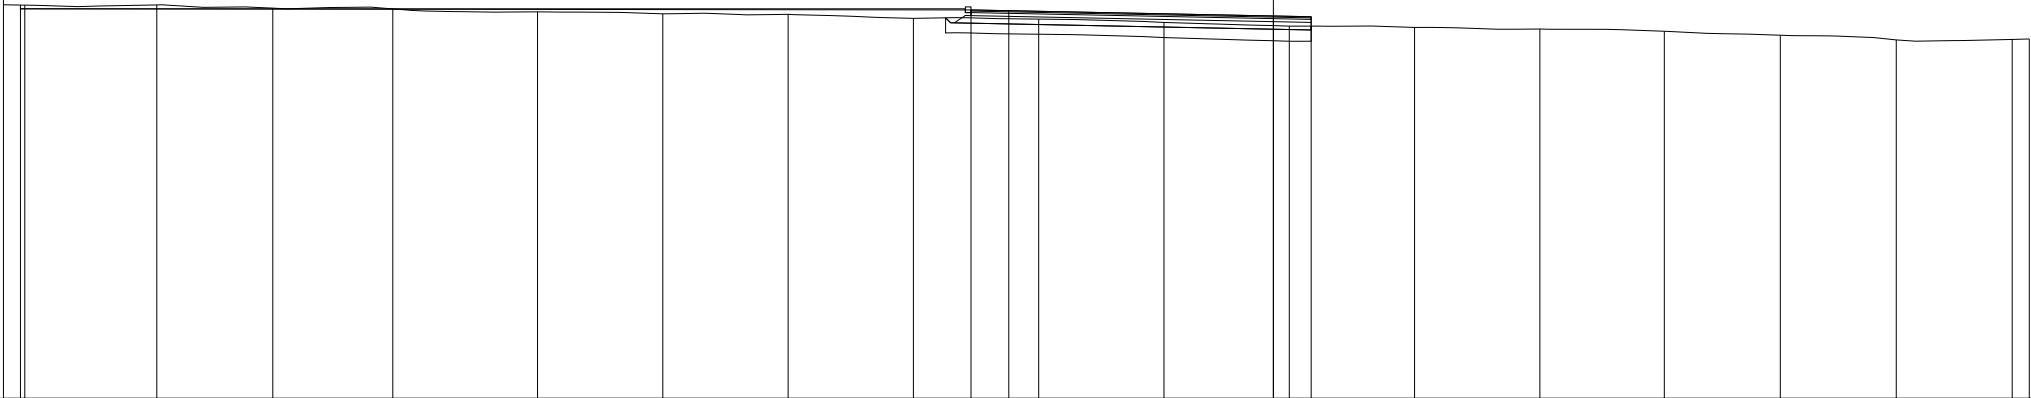

PROGRESSIVE TERRENO	-33.04	-29.54	-26.47	-23.30	-19.47	-16.15	-12.84	-9.52	-6.21	-2.89	0.42	3.74	7.05	10.34	13.41	16.48	19.55	20.00
PARZIALI TERRENO	3.08	3.32	3.31	3.32	3.30	3.07	3.07	3.06	3.07	3.07	3.07	3.07	3.07	3.06	3.07	3.07	3.07	0.45
QUOTE TERRENO	87.40	87.40	87.32	87.30	87.22	87.17	87.16	87.05	87.03	86.94	86.84	86.81	86.77	86.71	86.60	86.48	86.49	86.51
PROGRESSIVE PROGETTO	-33.15							-8.00	-7.00		0.00	1.00						
PARZIALI PROGETTO				25.15				1.00	7.00		1.00							
QUOTE PROGETTO	87.30						87.27	87.25			87.11	87.09						

PROFILO ROTATORIA 2


SEZIONE ROT2_4

PROGRESSIVA 50.02

A RILEVATO m² 81.19
 D BASE m² 0.72
 E FONDAZIONE m² 1.92
 SC SCOTICO m² 9.56
 V VEGETALE m² 19.60
 a USURA m 9.00
 c BINDER m 9.00

74

200
200

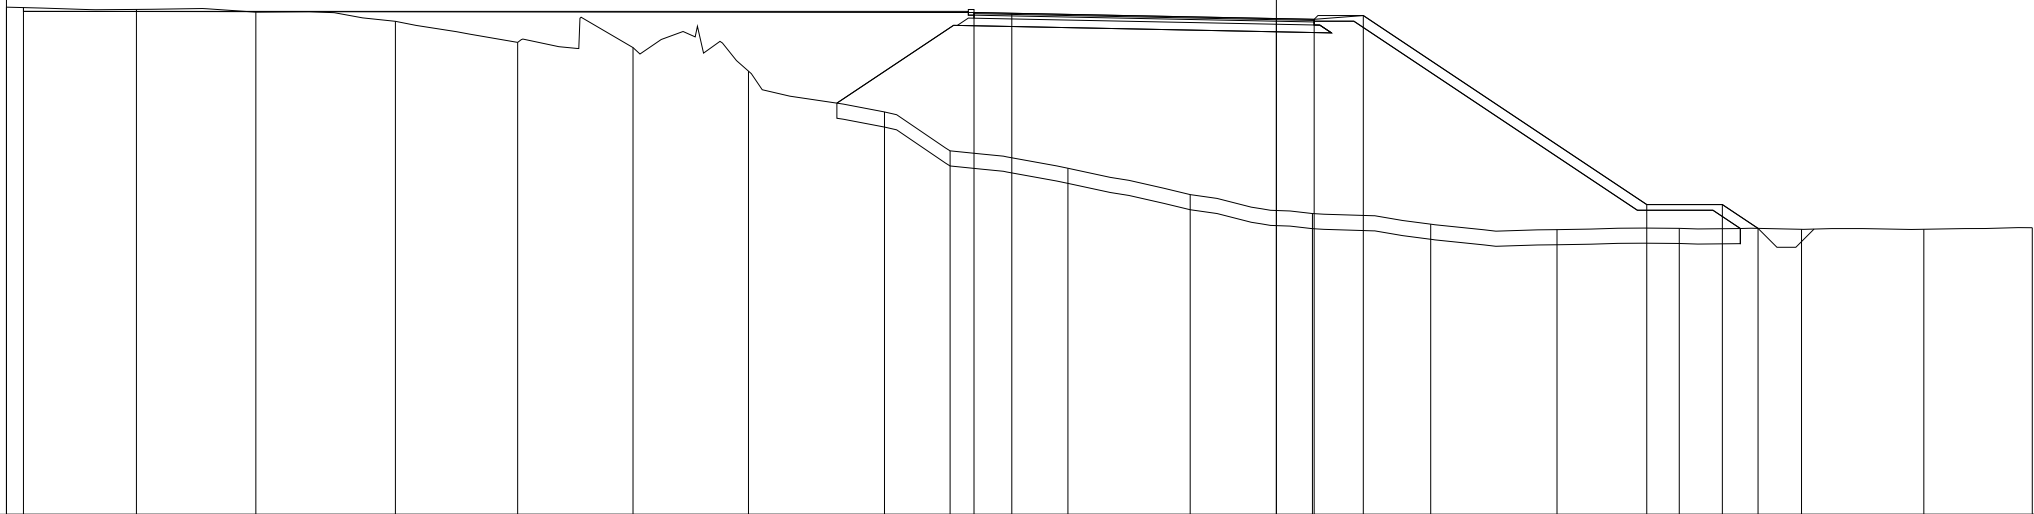

PROGRESSIVE TERRENO	-33.60	-30.16	-27.00	-23.31	-20.07	-17.02	-13.97	-10.37	-8.63	-5.52	-2.28	0.95	4.08	7.43	10.66	13.89	17.13	20.00	
PARZIALI TERRENO		3.44	3.16	3.69	3.24	3.05	3.05	3.60	1.74	3.11	3.24	3.23	3.13	3.35	3.23	3.23	3.24	2.87	
QUOTE TERRENO	87.41	87.35	87.28	87.04	86.48	86.35	85.72	84.64	83.61	83.15	82.46	81.96	81.67	81.53	81.56	81.54	81.54	81.58	
PROGRESSIVE PROGETTO	-33.15								-8.00	-7.00		0.00	1.00	2.30		9.80		11.80	12.74
PARZIALI PROGETTO					25.15				1.00	7.00		1.00	1.30	7.50	2.00	0.94			
QUOTE PROGETTO	87.30							87.27	87.25			87.11	87.09	87.19	82.19	82.19	81.56		

PROFILO ROTATORIA 2


SEZIONE ROT2_5

PROGRESSIVA 60.00

A RILEVATO m² 108.54
 D BASE m² 0.72
 E FONDAZIONE m² 1.92
 SC SCOTICO m² 10.74
 V VEGETALE m² 40.39
 a USURA m 9.00
 c BINDER m 9.00

74

200 200

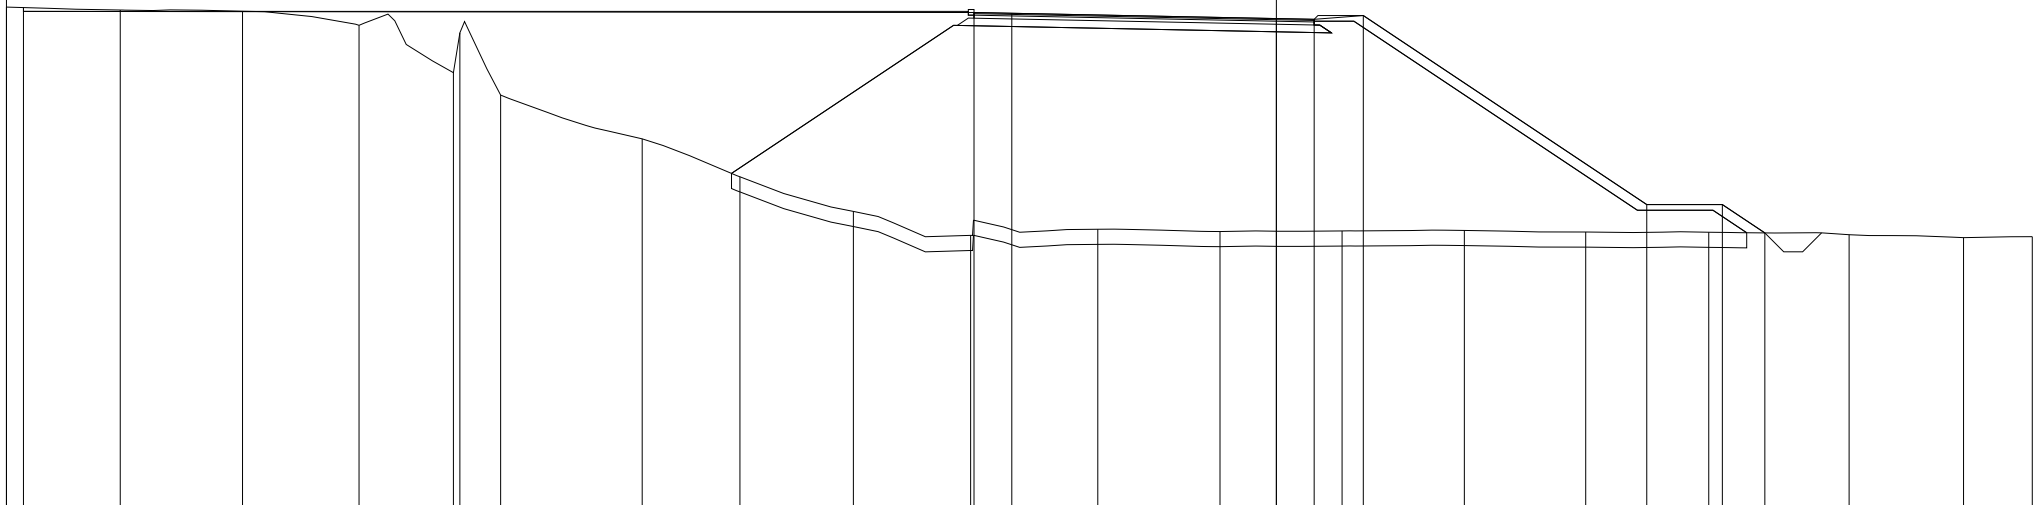

PROGRESSIVE TERRENO	-33.60	-30.59	-27.35	-24.27	-21.77	-21.60	-20.52	-16.78	-14.19	-11.19	-8.09	-4.72	-1.49	1.74	4.97	8.18	11.44	15.15	18.18	20.00
PARZIALI TERRENO	3.01	3.24	3.08	2.50	0.17	1.08	3.74	2.59	3.00	3.10	3.37	3.23	3.23	3.23	3.21	3.26	3.71	3.03	1.82	
QUOTE TERRENO	87.42	87.34	87.31	86.93	85.68	86.74	85.09	83.93	82.93	82.01	81.38	81.54	81.48	81.50	81.51	81.47	81.46	81.40	81.32	81.34
PROGRESSIVE PROGETTO	-33.15										-8.00	-7.00		0.00	1.00	2.30		9.80	11.80	12.92
PARZIALI PROGETTO					25.15						1.00	7.00		1.00	1.30	7.50	2.00	1.12		
QUOTE PROGETTO	87.30										87.27	87.25		87.11	87.09	87.19		82.19	82.19	81.44

PROFILO ROTATORIA 2


SEZIONE ROT2_6

PROGRESSIVA 80.00

A RILEVATO m² 121.95
 D BASE m² 0.72
 E FONDAZIONE m² 1.92
 SC SCOTICO m² 12.09
 V VEGETALE m² 54.52
 a USURA m 9.00
 c BINDER m 9.00

74

200
200

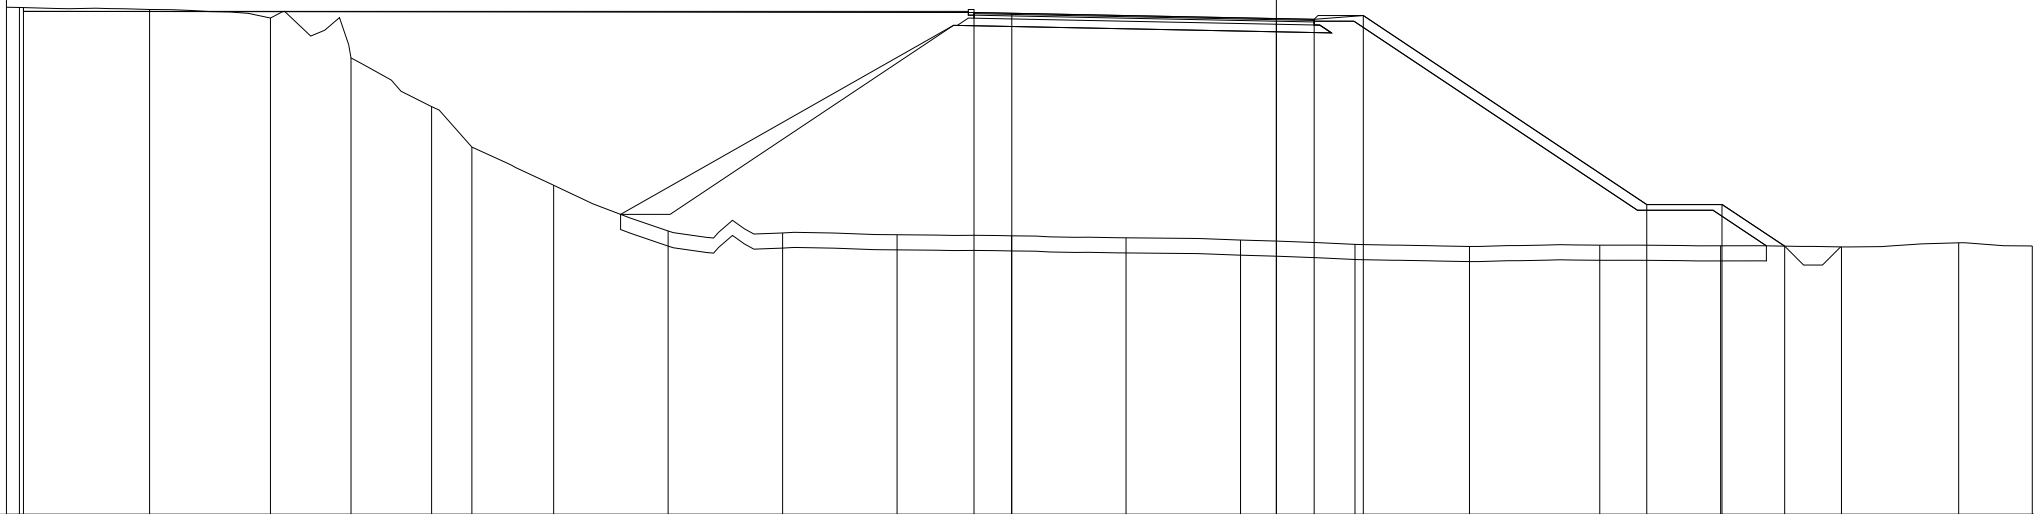

PROGRESSIVE TERRENO	-33.26	-29.81	-26.61	-24.48	-22.35	-21.29	-19.12	-16.09	-13.06	-10.04	-7.01	-3.98	-0.95	2.08	5.11	8.56	11.75	14.95	18.05	20.00
PARZIALI TERRENO	3.12	3.28	2.72	2.13	1.06	2.17	3.03	3.03	3.02	3.03	3.03	3.03	3.03	3.03	3.45	3.19	3.20	3.10	1.95	
QUOTE TERRENO	87.41	87.35	87.13	86.07	84.78	83.71	82.70	81.49	81.44	81.39	81.37	81.31	81.25	81.14	81.08	81.12	81.10	81.07	81.18	81.10
PROGRESSIVE PROGETTO	-33.15							-8.00	-7.00		0.00	1.00	2.30			9.80	11.79	13.45		
PARZIALI PROGETTO					25.15			1.00	7.00		1.00	1.30	7.50			1.99	1.66			
QUOTE PROGETTO	87.30						87.27	87.25			87.11	87.09	87.19			82.19	82.19	81.09		

PROFILO ROTATORIA 2


SEZIONE ROT2_7

PROGRESSIVA 103.67

A RILEVATO m² 117.86
 D BASE m² 0.72
 E FONDAZIONE m² 1.92
 SC SCOTICO m² 11.37
 V VEGETALE m² 49.76
 a USURA m 9.00
 c BINDER m 9.00

74

200
200

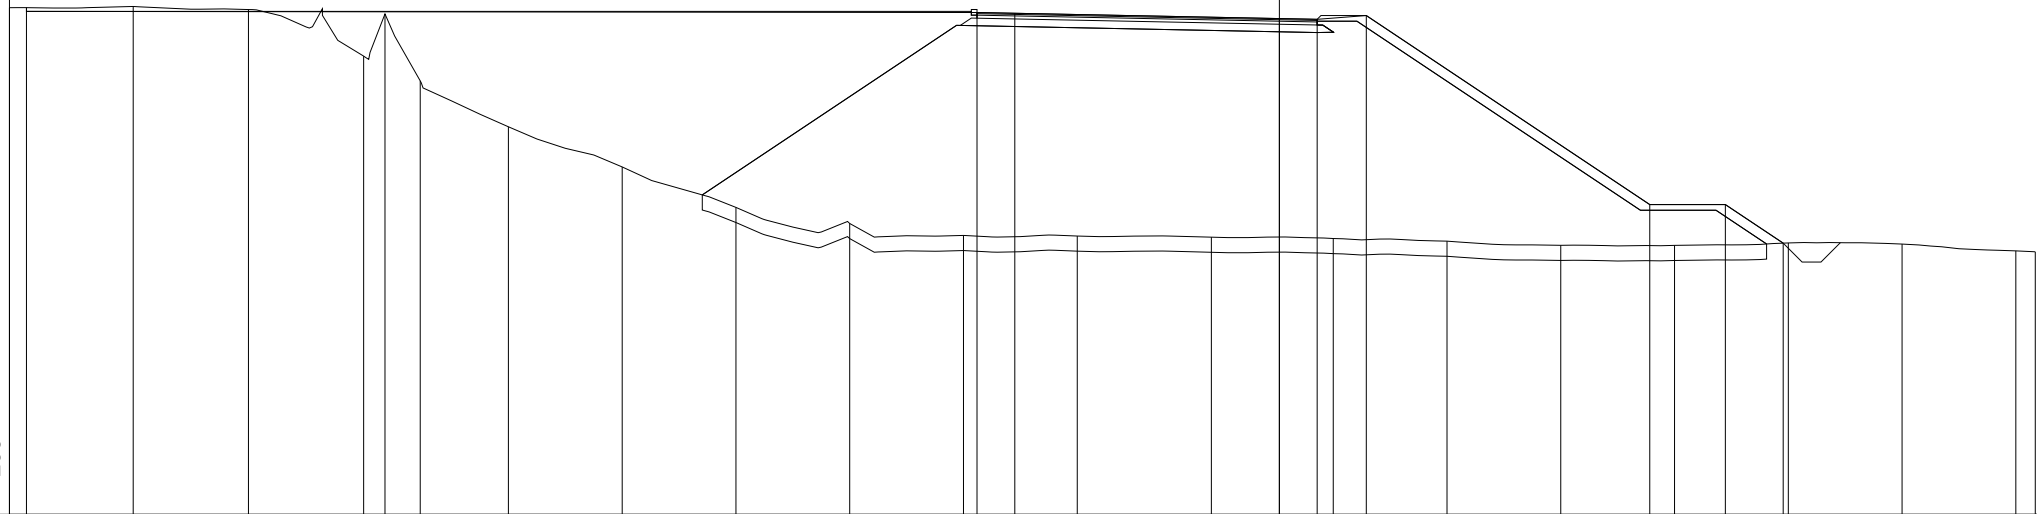

PROGRESSIVE TERRENO	-33.60	-30.33	-27.28	-24.23	-23.66	-22.73	-20.40	-17.39	-14.38	-11.37	-8.36	-5.35	-1.80	1.43	4.44	7.45	10.46	13.47	16.48	19.49	20.00
PARZIALI TERRENO	3.27	3.05	3.05	0.57	0.93	2.33	3.01	3.01	3.01	3.01	3.01	3.55	3.23	3.01	3.01	3.01	3.01	3.01	3.01	0.51	
QUOTE TERRENO	87.40	87.43	87.35	86.12	87.24	85.46	84.25	83.19	82.12	81.69	81.38	81.36	81.33	81.29	81.23	81.12	81.11	81.18	81.15	80.97	80.94
PROGRESSIVE PROGETTO	-33.15								-8.00	-7.00			0.00	1.00	2.30		9.80	11.80	13.33		
PARZIALI PROGETTO						25.15			1.00		7.00		1.00	1.30		7.50		2.00	1.53		
QUOTE PROGETTO	87.30								87.27	87.25			87.11	87.09	87.19		82.19	82.19	81.17		

PROFILO ROTATORIA 2


SEZIONE ROT2_8

PROGRESSIVA 119.71

A RILEVATO	m ²	88.28
D BASE	m ²	0.72
E FONDAZIONE	m ²	1.92
SC SCOTICO	m ²	10.31
V VEGETALE	m ²	22.45
a USURA	m	9.00
c BINDER	m	9.00

74

200
200

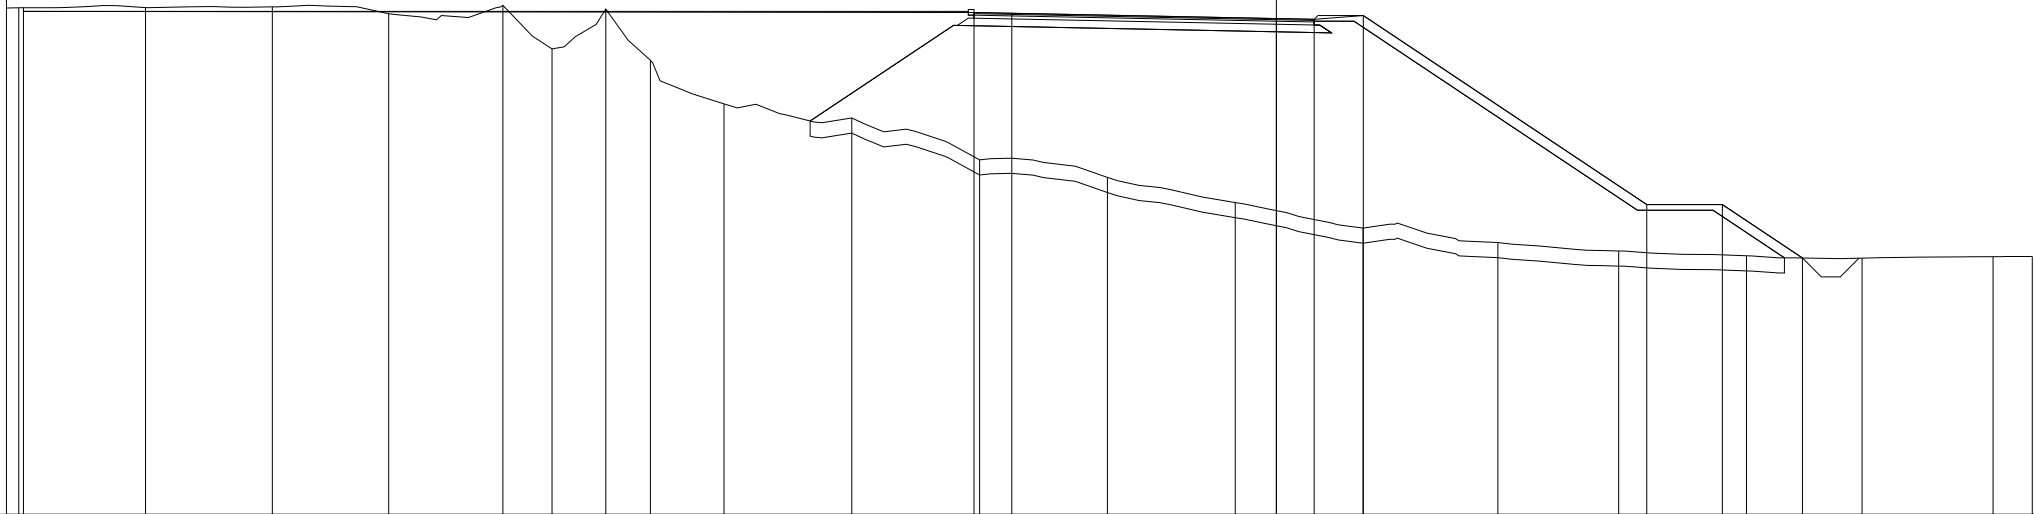


PROGRESSIVE TERRENO	-33.27	-29.92	-26.57	-23.49	-20.46	-19.16	-17.74	-16.56	-14.62	-11.23	-7.85	-4.47	-1.09	2.29	5.86	9.06	12.44	15.50	18.96	20.00
PARZIALI TERRENO		3.68	3.35	3.08	3.03	1.30	1.42	1.18	1.94	3.39	3.38	3.38	3.38	3.38	3.57	3.20	3.38	3.06	3.46	1.04
QUOTE TERRENO	87.40	87.40	87.42	87.24	87.46	86.31	87.36	86.01	84.86	84.48	83.38	82.91	82.25	81.57	81.19	80.96	80.84	80.78	80.81	80.82
PROGRESSIVE PROGETTO	-33.15										-8.00	-7.00		0.00	1.00	2.30		9.80	11.80	13.92
PARZIALI PROGETTO					25.15						1.00	7.00		1.00	1.30	7.50	2.00	2.12		
QUOTE PROGETTO	87.30										87.27	87.25		87.11	87.09	87.19		82.19	82.19	80.78

PROFILO ROTATORIA 2

SEZIONE ROT2_9

PROGRESSIVA 134.70

A RILEVATO m² 0.08
 B STERRO m² 4.53
 D BASE m² 0.72
 E FONDAZIONE m² 1.86
 SC SCOTICO m² 4.10
 a USURA m 9.00
 c BINDER m 9.00

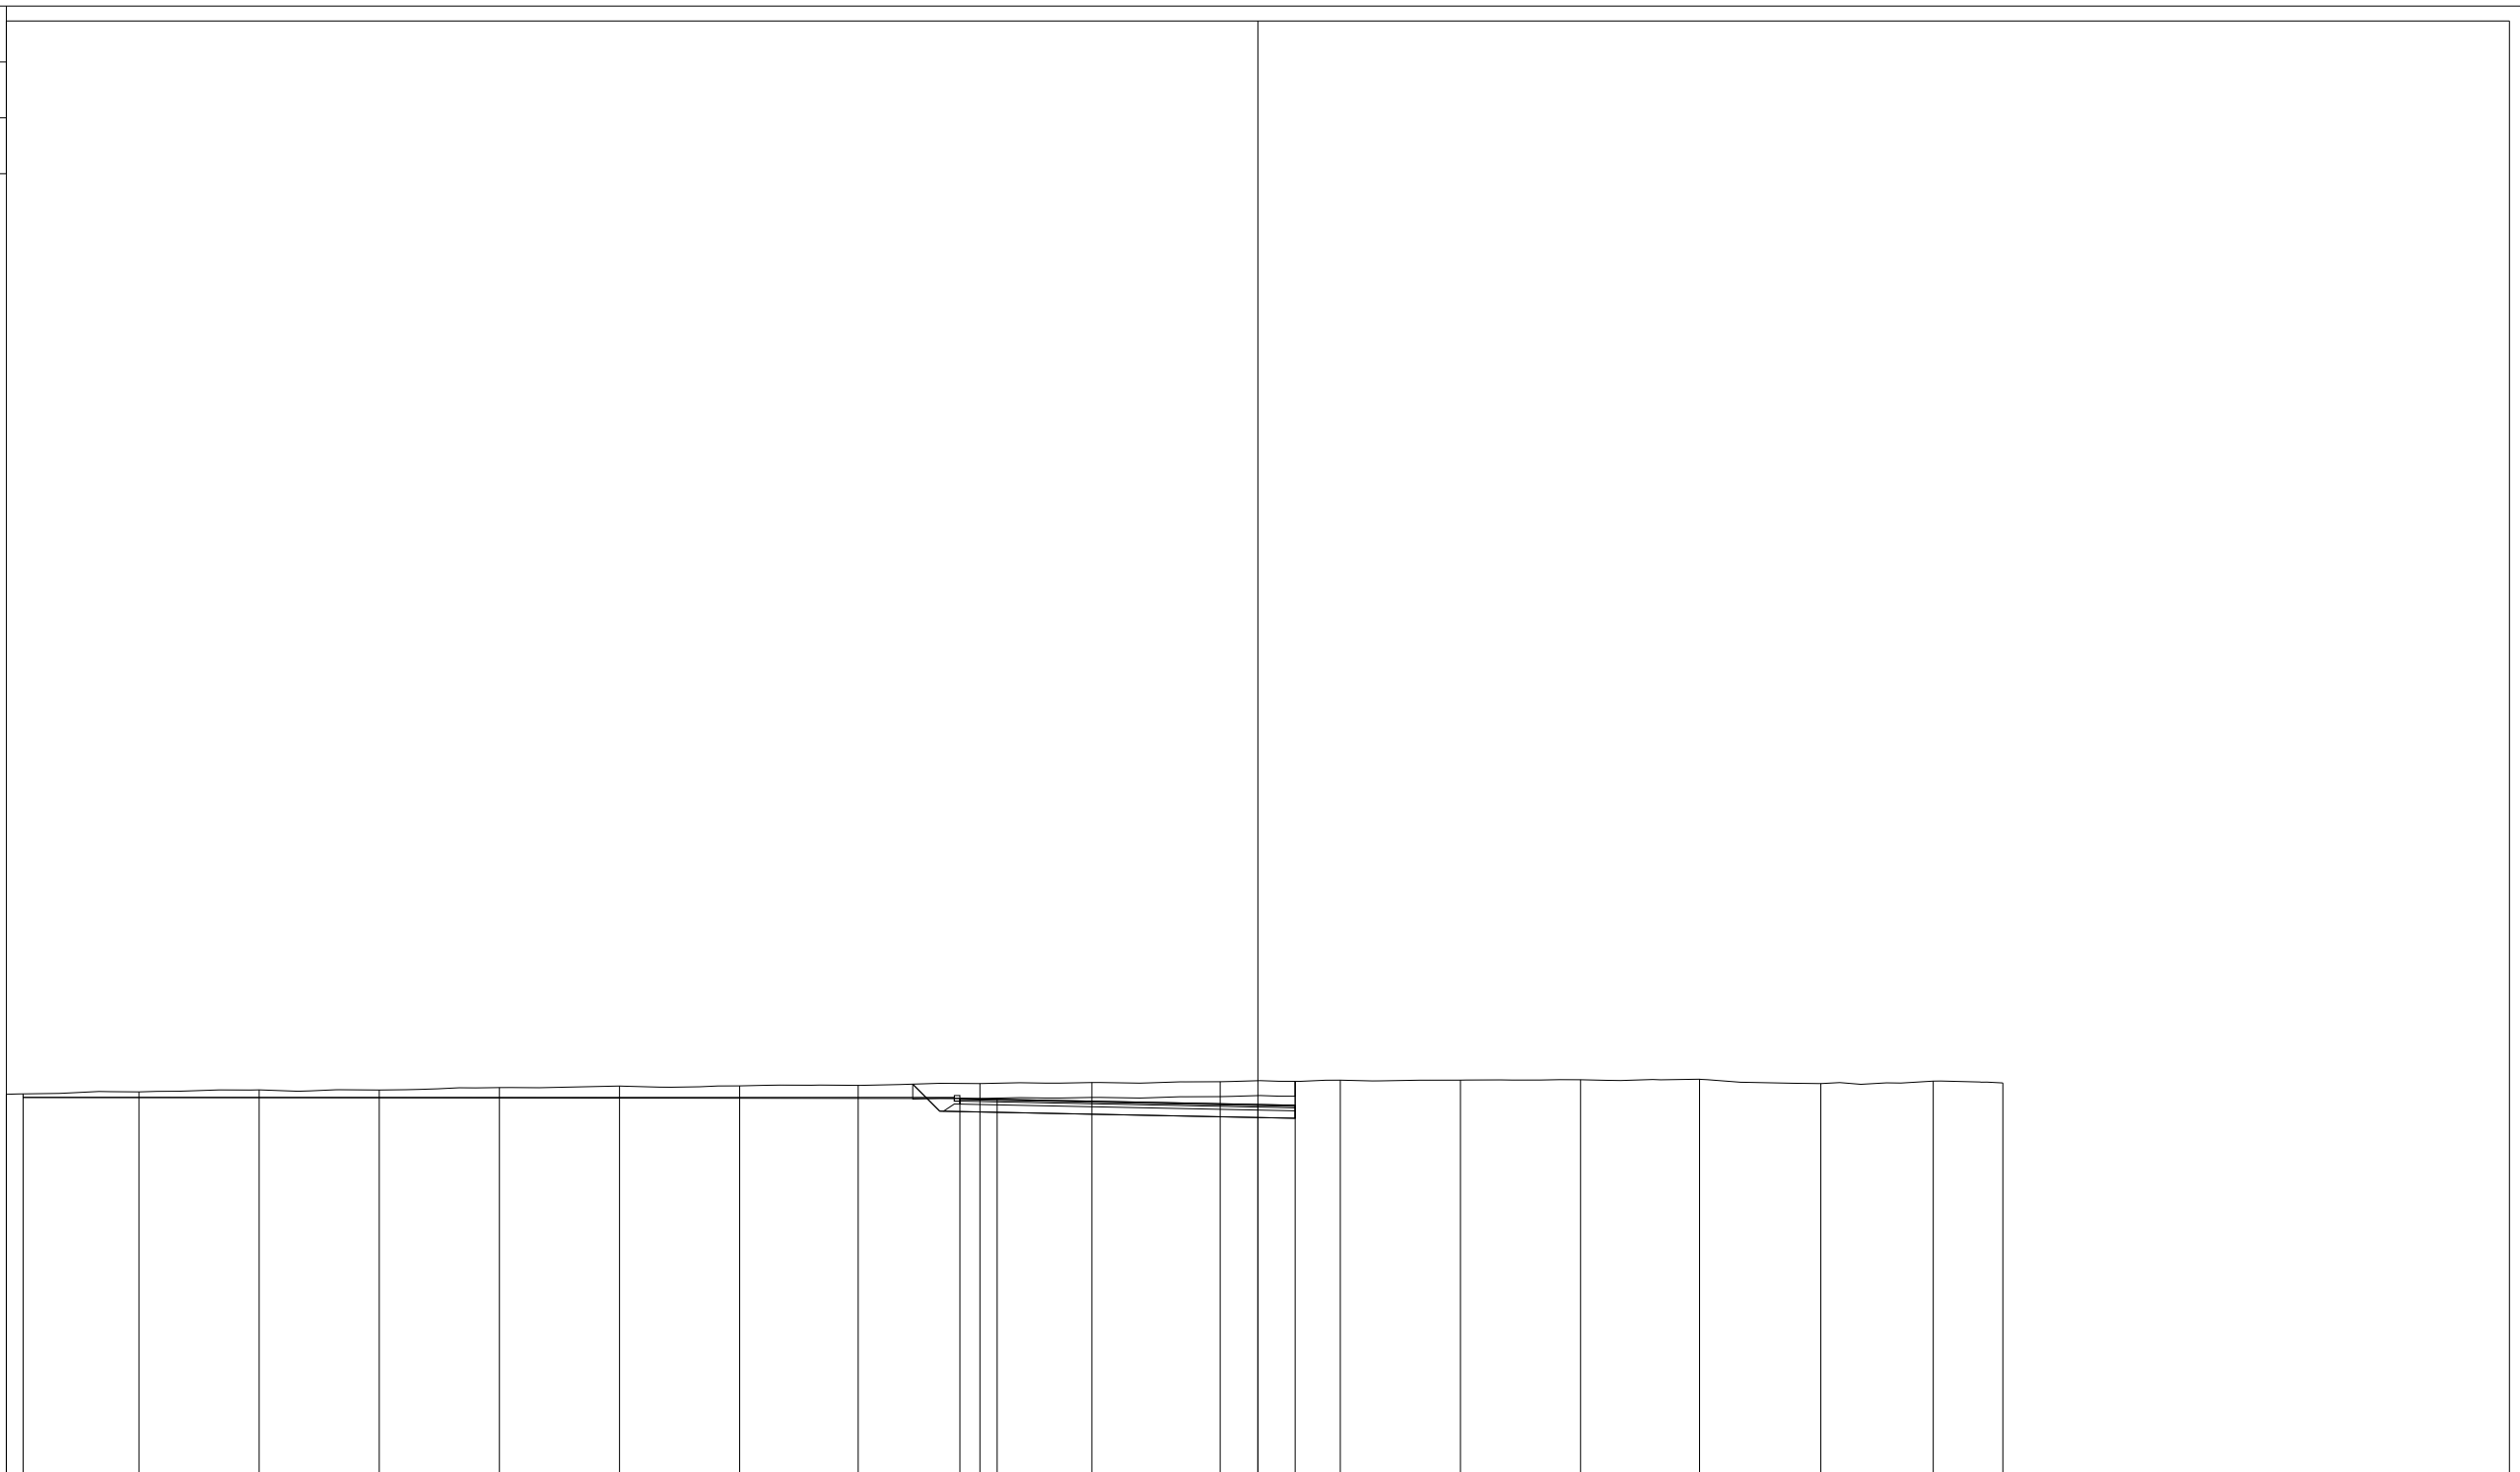

77

200


PROGRESSIVE TERRENO	-33.60	-30.04	-26.81	-23.59	-20.36	-17.14	-13.91	-10.73	-7.46	-4.46	-1.01	2.21	5.44	8.66	11.86	15.11	18.13	20.00
PARZIALI TERRENO	3.56	3.23	3.22	3.23	3.22	3.23	3.18	3.27	3.00	3.45	3.22	3.23	3.22	3.20	3.25	3.02	1.87	
QUOTE TERRENO	87.39	87.45	87.51	87.50	87.57	87.61	87.61	87.63	87.67	87.70	87.72	87.77	87.77	87.78	87.79	87.67	87.74	87.69
PROGRESSIVE PROGETTO	-33.15								-8.00	-7.00		0.00	1.00					
PARZIALI PROGETTO					25.15				1.00	7.00		1.00						
QUOTE PROGETTO	87.30								87.27	87.25		87.11	87.09					

PROFILO ROTATORIA 2

SEZIONE ROT2_10

PROGRESSIVA 149.99

A RILEVATO	m ²	20.73
B STERRO	m ²	0.69
D BASE	m ²	0.72
E FONDAZIONE	m ²	1.92
SC SCOTICO	m ²	6.68
V VEGETALE	m ²	1.92
a USURA	m	9.00
c BINDER	m	9.00

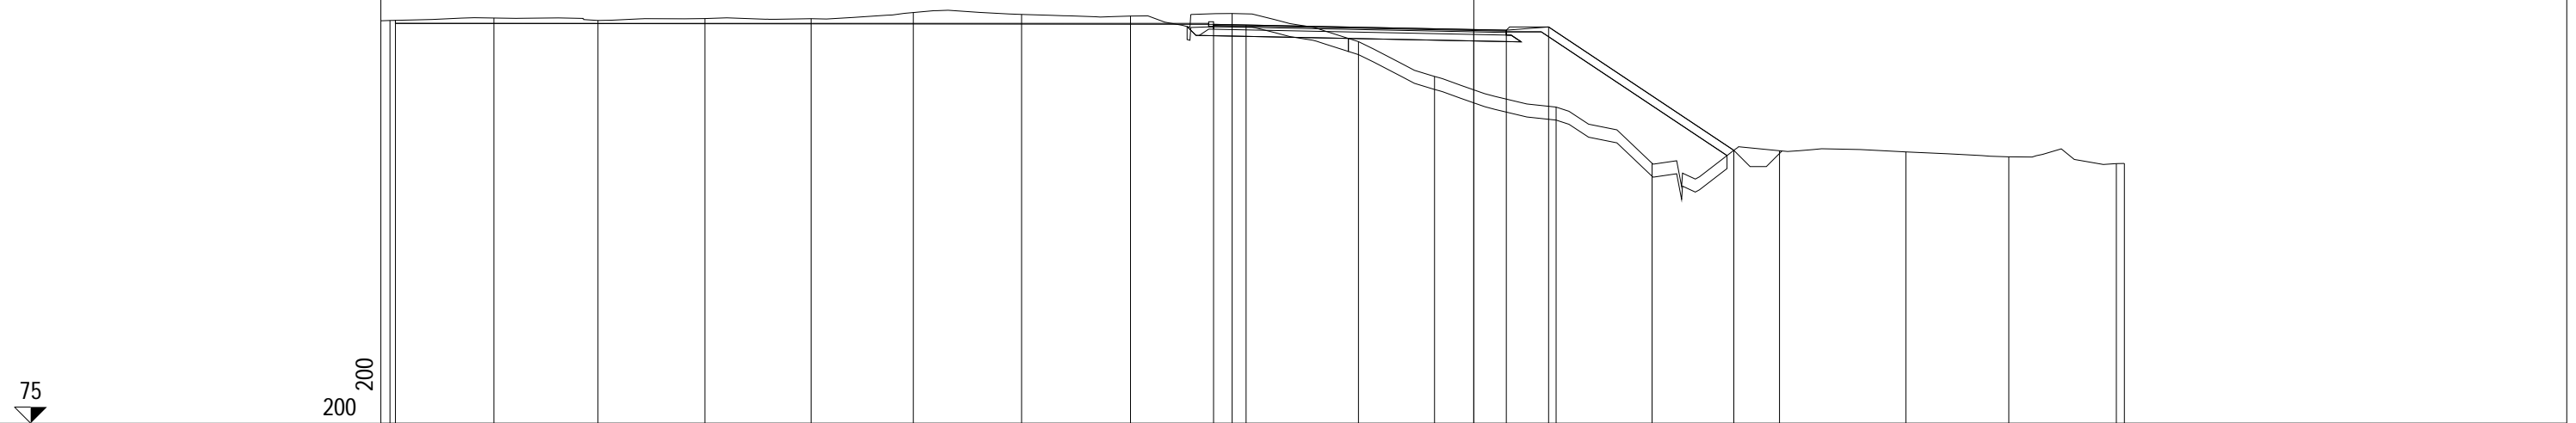

PROGRESSIVE TERRENO	-33.32	-30.12	-26.92	-23.64	-20.37	-17.23	-13.90	-10.55	-7.43	-3.55	-1.21	2.53	5.48	9.40	13.28	16.45	19.75	20.00
PARZIALI TERRENO		3.48	3.20	3.28	3.27	3.14	3.33	3.35	3.12	3.88	2.34	3.74	2.95	3.92	3.88	3.17	3.30	0.25
QUOTE TERRENO	87.39	87.47	87.39	87.45	87.45	87.64	87.58	87.53	87.61	86.74	85.67	84.73	83.00	83.38	83.35	83.20	82.99	82.99
PROGRESSIVE PROGETTO	-33.15								-8.00	-7.00		0.00	1.00	2.30		7.99		
PARZIALI PROGETTO					25.15				1.00	7.00		1.00	1.30	5.69				
QUOTE PROGETTO	87.30								87.27	87.25		87.11	87.09	87.19		83.40		

PROFILO ROTATORIA 2


SEZIONE ROT2_11

PROGRESSIVA 158.93

A RILEVATO m² 35.60
 D BASE m² 0.72
 E FONDAZIONE m² 1.92
 SC SCOTICO m² 6.89
 V VEGETALE m² 2.17
 a USURA m 9.00
 c BINDER m 9.00

74

200
200

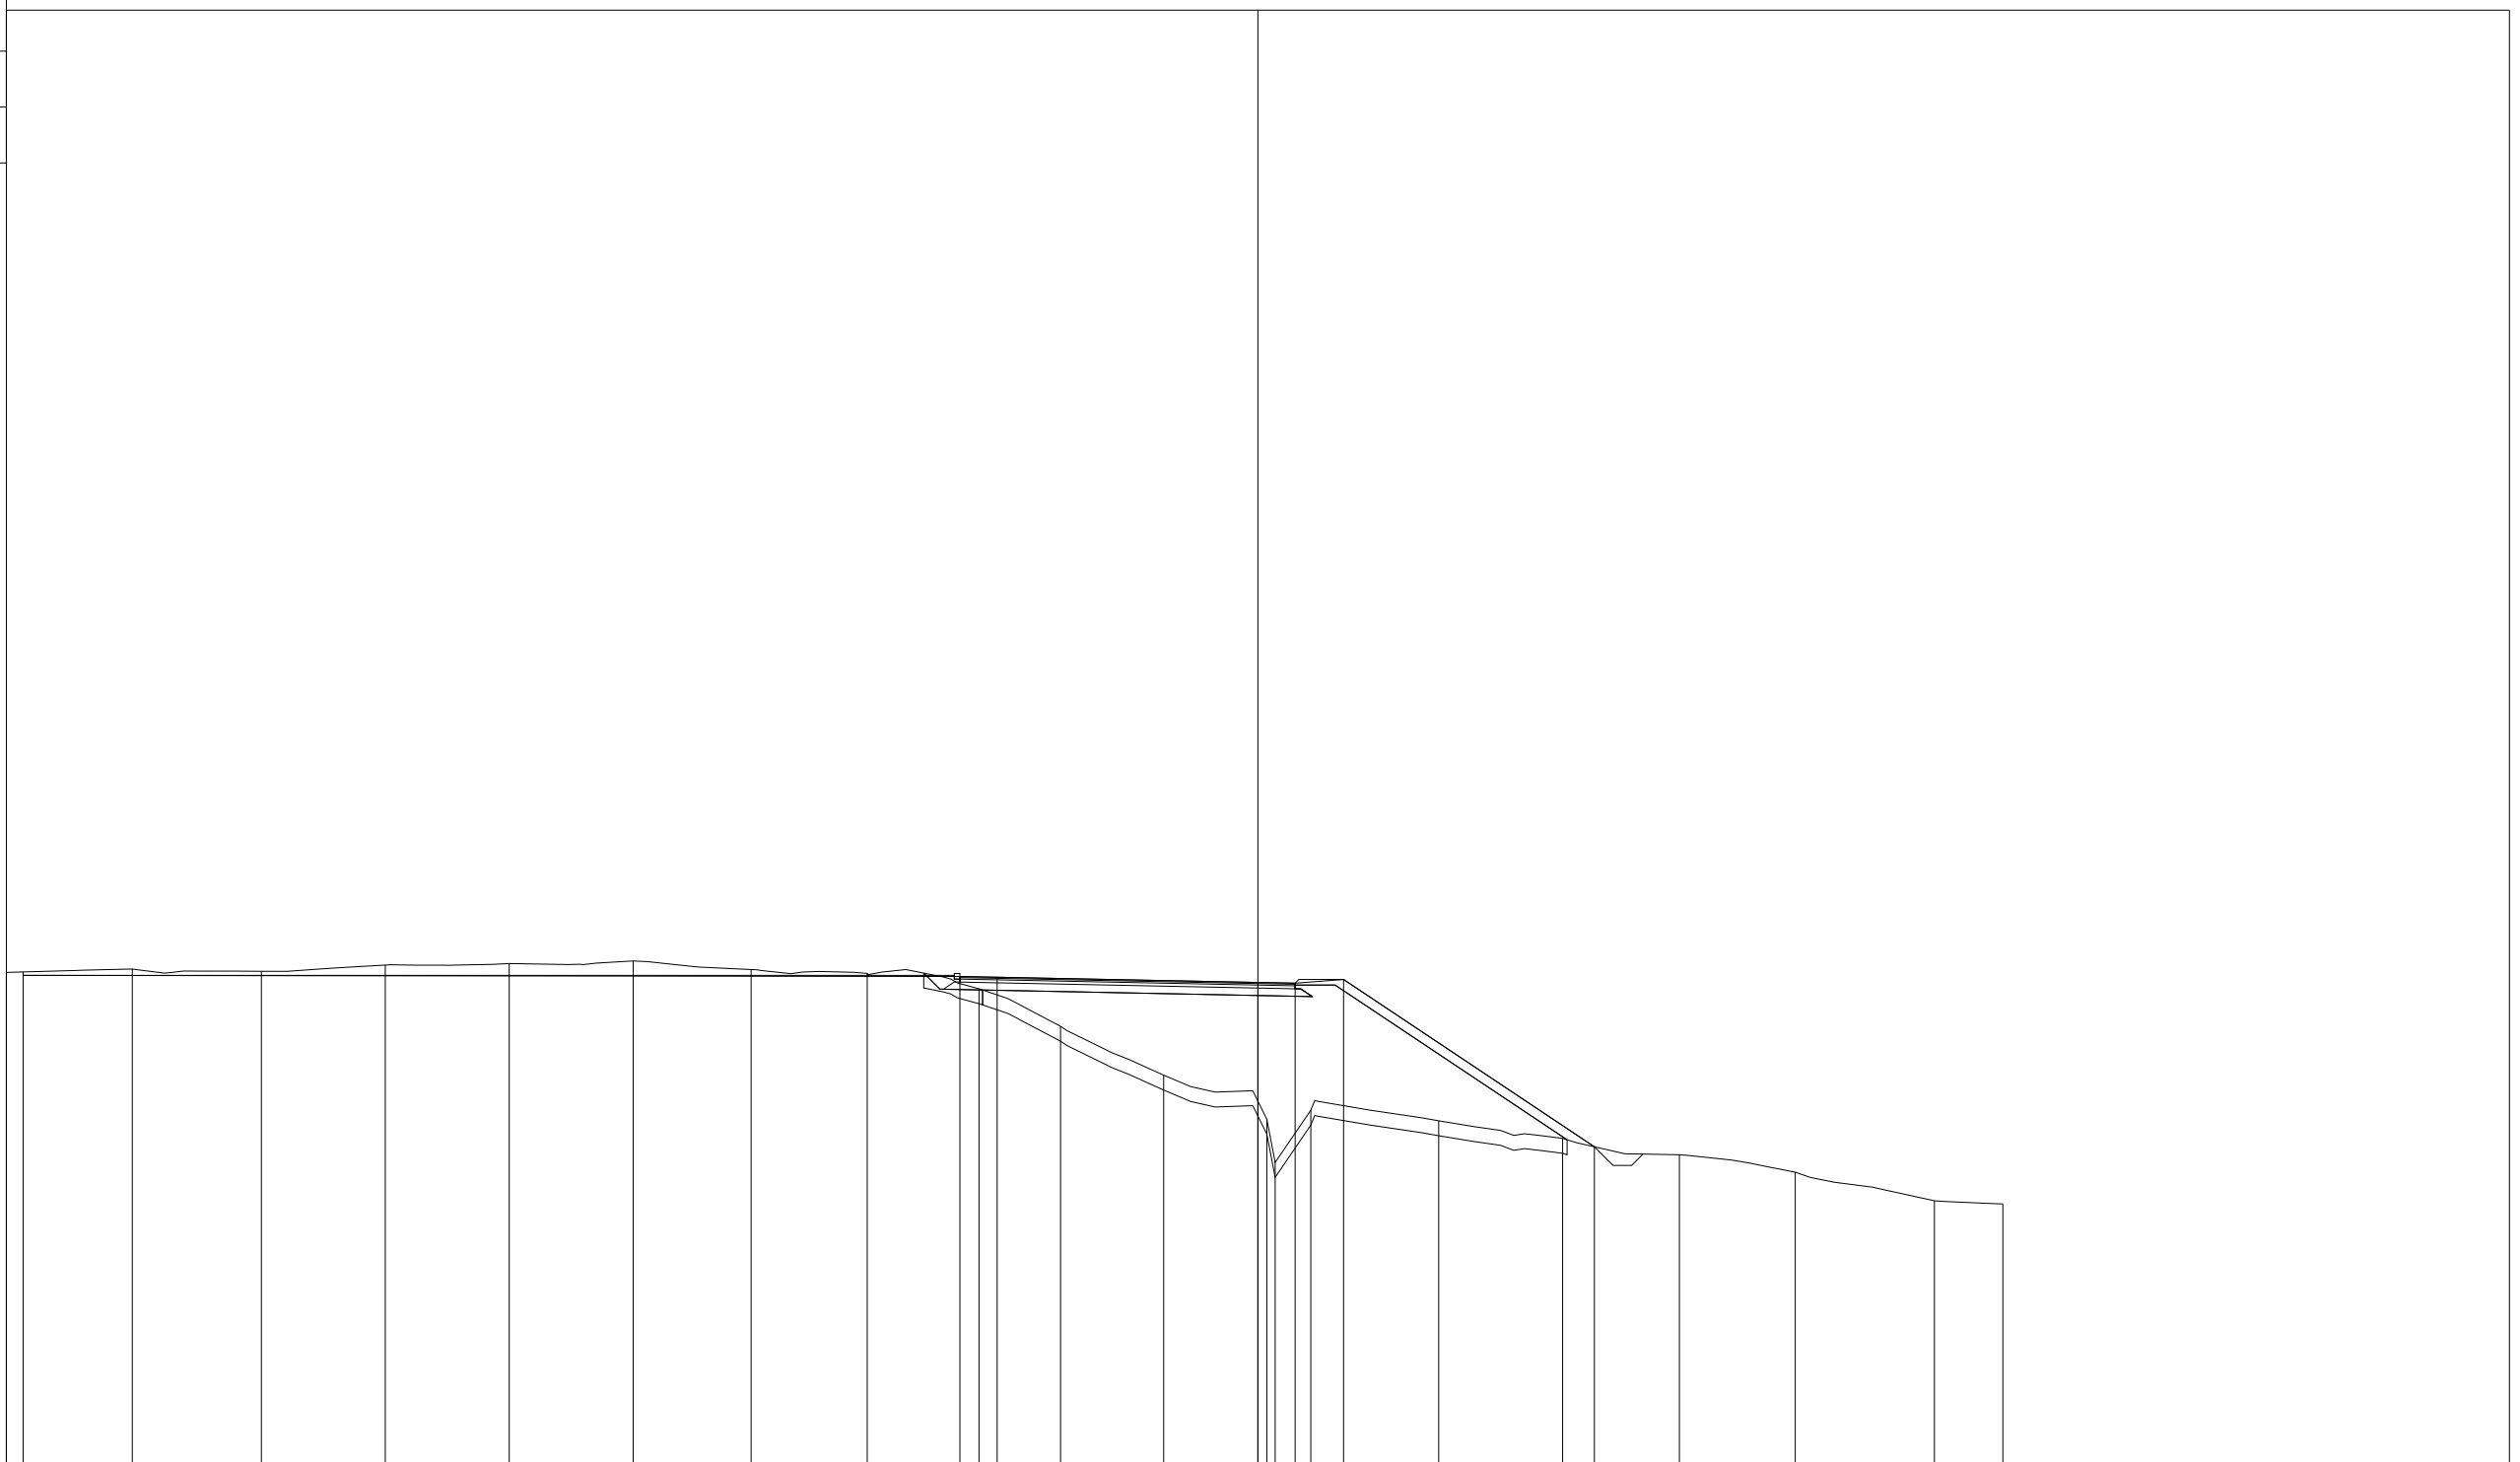

PROGRESSIVE TERRENO	-33.60	-30.22	-26.75	-23.43	-20.10	-16.77	-13.61	-10.49	-7.49	-5.30	-2.53	0.24	0.46	1.42	4.85	8.18	11.32	14.43	18.16	20.00
PARZIALI TERRENO		3.38	3.47	3.32	3.33	3.33	3.16	3.12	3.00	2.19	2.77	2.77	0.22	0.96	3.43	3.33	3.14	3.11	3.73	1.84
QUOTE TERRENO	87.38	87.47	87.41	87.58	87.62	87.69	87.46	87.36	86.94	85.94	84.63	83.44	82.29	83.68	83.40	82.93	82.49	82.02	81.26	81.17
PROGRESSIVE PROGETTO	-33.15								-8.00	-7.00		0.00	1.00	2.30			9.03			
PARZIALI PROGETTO					25.15				1.00	7.00		1.00	1.30		6.73					
QUOTE PROGETTO	87.30								87.27	87.25		87.11	87.09	87.19			82.70			

PROFILO ROTATORIA 2


SEZIONE ROT2_12

PROGRESSIVA 173.55

A RILEVATO m² 3.48
 D BASE m² 0.72
 E FONDAZIONE m² 1.86
 SC SCOTICO m² 3.93
 V VEGETALE m² 0.08
 a USURA m 9.00
 c BINDER m 9.00

76

200
200

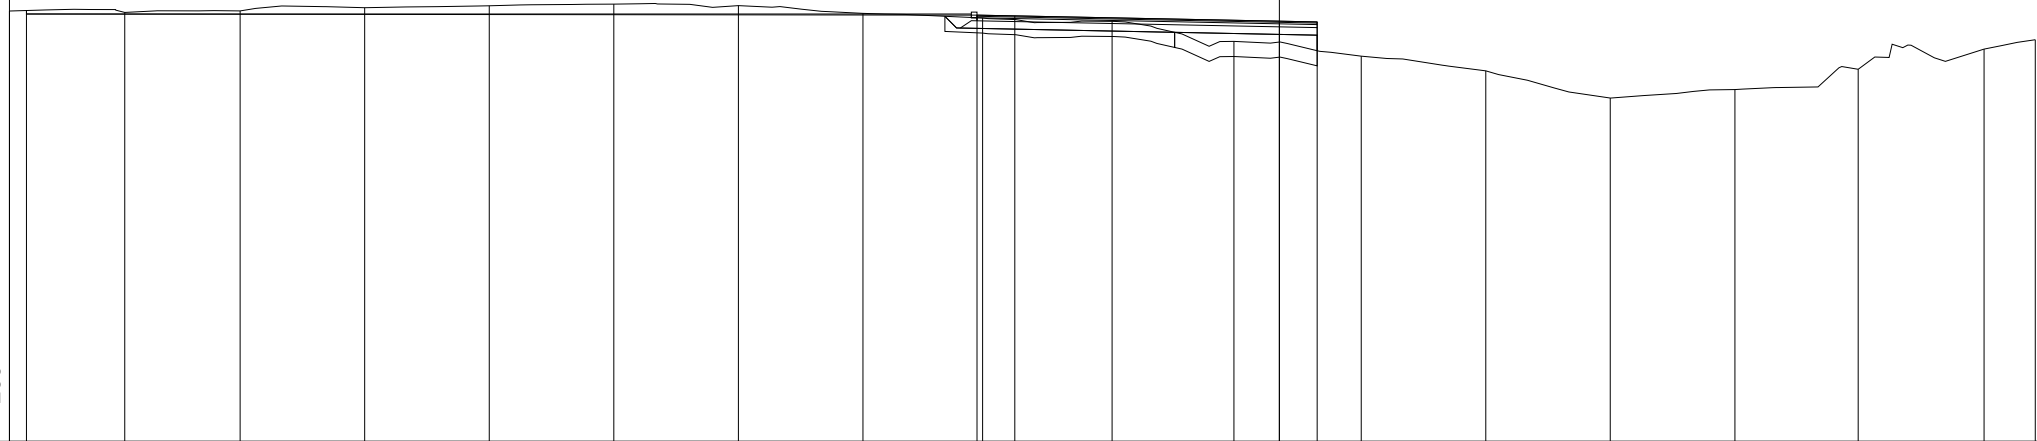

PROGRESSIVE TERRENO	-33.60	-30.55	-27.50	-24.20	-20.90	-17.61	-14.31	-11.02	-7.85	-4.43	-1.20	2.17	5.46	8.75	12.05	15.31	18.65	20.00
PARZIALI TERRENO	3.05	3.05	3.30	3.30	3.29	3.30	3.29	3.17	3.42	3.23	3.37	3.29	3.29	3.30	3.26	3.34	1.35	
QUOTE TERRENO	87.38	87.34	87.38	87.47	87.52	87.56	87.52	87.32	87.20	87.11	86.58	86.19	85.80	85.08	85.30	85.84	86.37	86.62
PROGRESSIVE PROGETTO	-33.15								-8.00	-7.00		0.00	1.00					
PARZIALI PROGETTO					25.15				1.00	7.00		1.00						
QUOTE PROGETTO	87.30								87.27	87.25		87.11	87.09					

PROFILO ROTATORIA 2


SEZIONE ROT2_13

PROGRESSIVA 187.18

A RILEVATO m² 2.36
 D BASE m² 0.72
 E FONDAZIONE m² 1.92
 SC SCOTICO m² 4.38
 V VEGETALE m² 0.67
 a USURA m 9.00
 c BINDER m 9.00

76

200
200

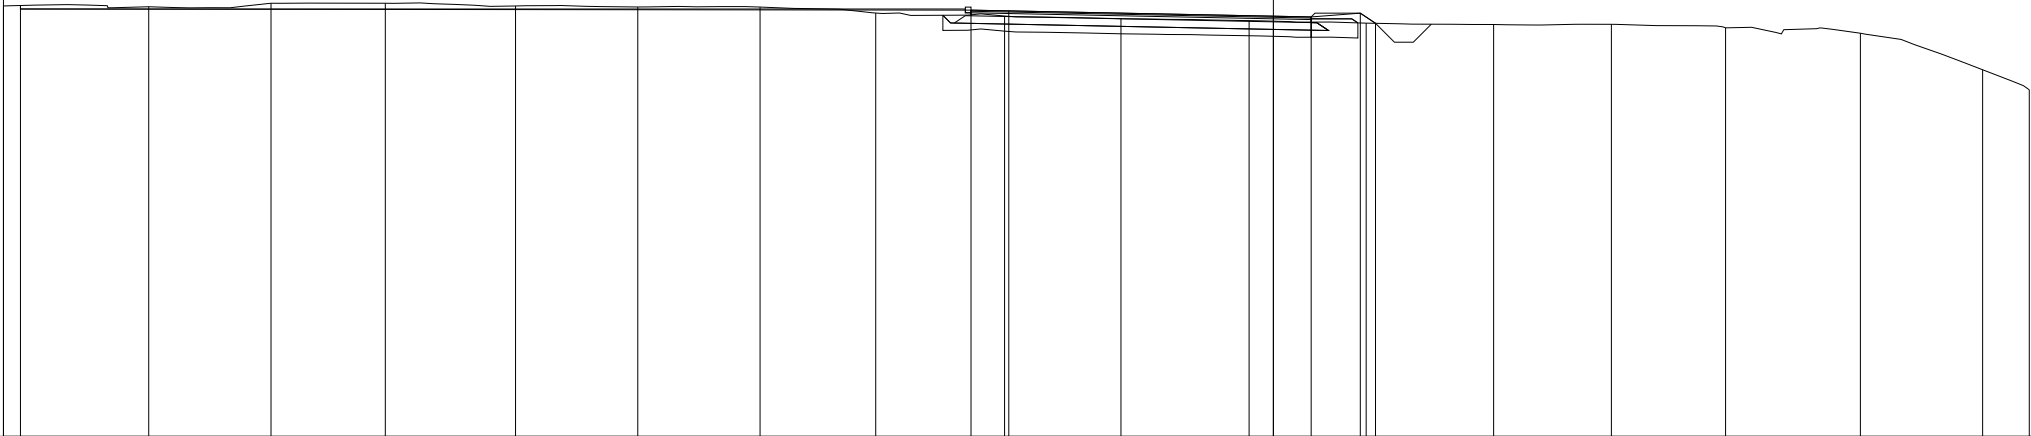

PROGRESSIVE TERRENO	-33.60	-29.76	-26.52	-23.50	-20.05	-16.82	-13.58	-10.52	-7.11	-4.03	-0.64	2.46	5.83	8.94	11.96	15.53	18.77	20.00
PARZIALI TERRENO		3.84	3.24	3.02	3.45	3.23	3.24	3.06	3.41	3.08	3.39	3.10	3.37	3.11	3.02	3.57	3.24	1.23
QUOTE TERRENO	87.38	87.36	87.45	87.46	87.38	87.36	87.35	87.20	87.12	87.05	87.00	86.93	86.89	86.90	86.80	86.66	85.70	85.17
PROGRESSIVE PROGETTO	-33.15								-8.00	-7.00	0.00	1.00	2.30	2.70				
PARZIALI PROGETTO					25.15				1.00	7.00	1.00	1.30	0.40					
QUOTE PROGETTO	87.30								87.27	87.25		87.11	87.09	87.19	86.92			


PROFILO ROTATORIA 2

SEZIONE ROT2_14

PROGRESSIVA 207.34

A RILEVATO m² 1.08
 D BASE m² 0.72
 E FONDAZIONE m² 1.92
 SC SCOTICO m² 4.42
 V VEGETALE m² 1.08
 a USURA m 9.00
 c BINDER m 9.00

74
 200 200

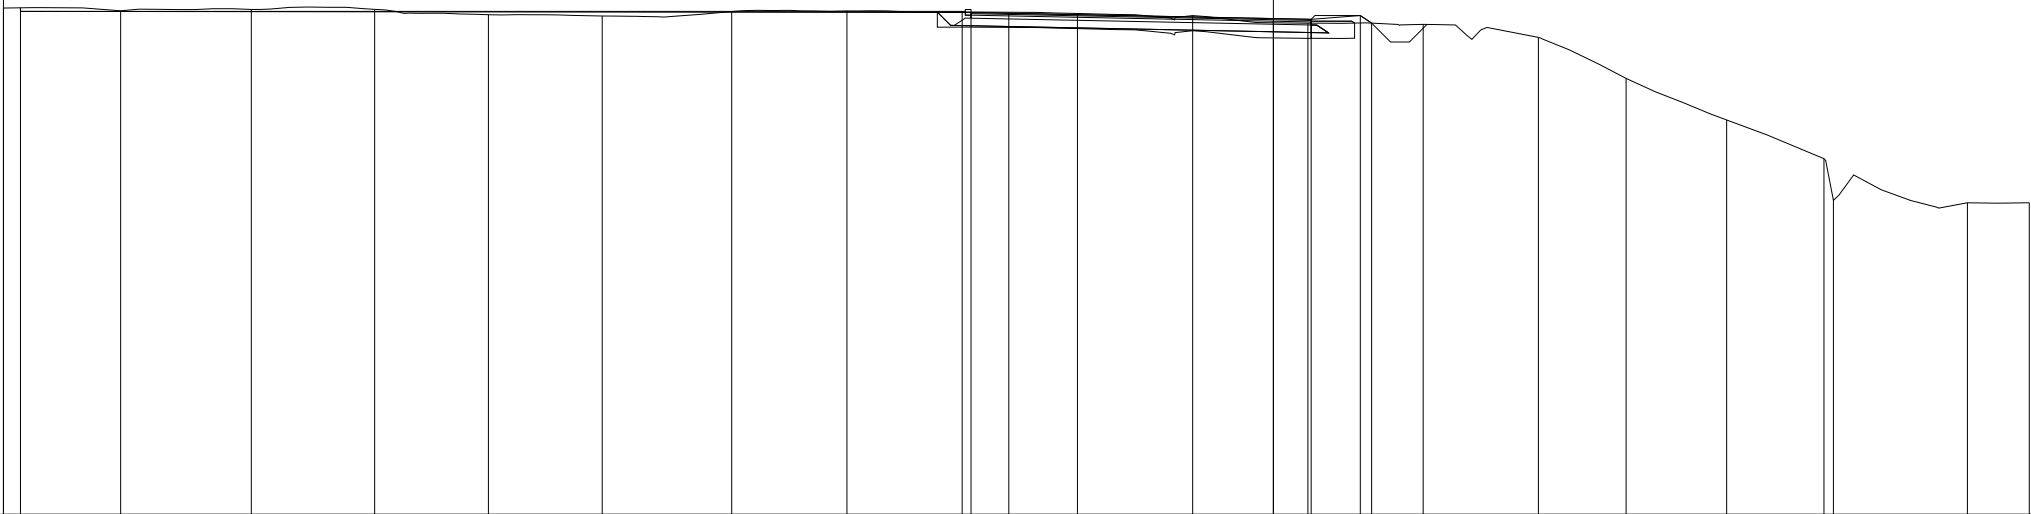

PROGRESSIVE TERRENO	-33.60	-30.50	-27.04	-23.78	-20.77	-17.76	-14.33	-11.28	-8.23	-5.18	-2.14	0.91	3.96	7.01	9.33	11.99	14.57	14.82	18.36	20.00
PARZIALI TERRENO	3.10	3.46	3.26	3.01	3.01	3.43	3.05	3.05	3.05	3.04	3.05	3.05	3.05	2.32	2.66	2.58	0.25	3.54	1.64	
QUOTE TERRENO	87.39	87.32	87.35	87.36	87.21	87.18	87.30	87.31	87.29	87.25	87.19	86.99	86.96	86.61	85.53	84.43	83.41	82.30	82.24	82.24
PROGRESSIVE PROGETTO	-33.15								-8.00	-7.00		0.00	1.00	2.30	2.60					
PARZIALI PROGETTO					25.15				1.00	7.00		1.00	1.30	0.30						
QUOTE PROGETTO	87.30							87.27	87.25			87.11	87.09	87.19	86.99					