



RAMPA 3

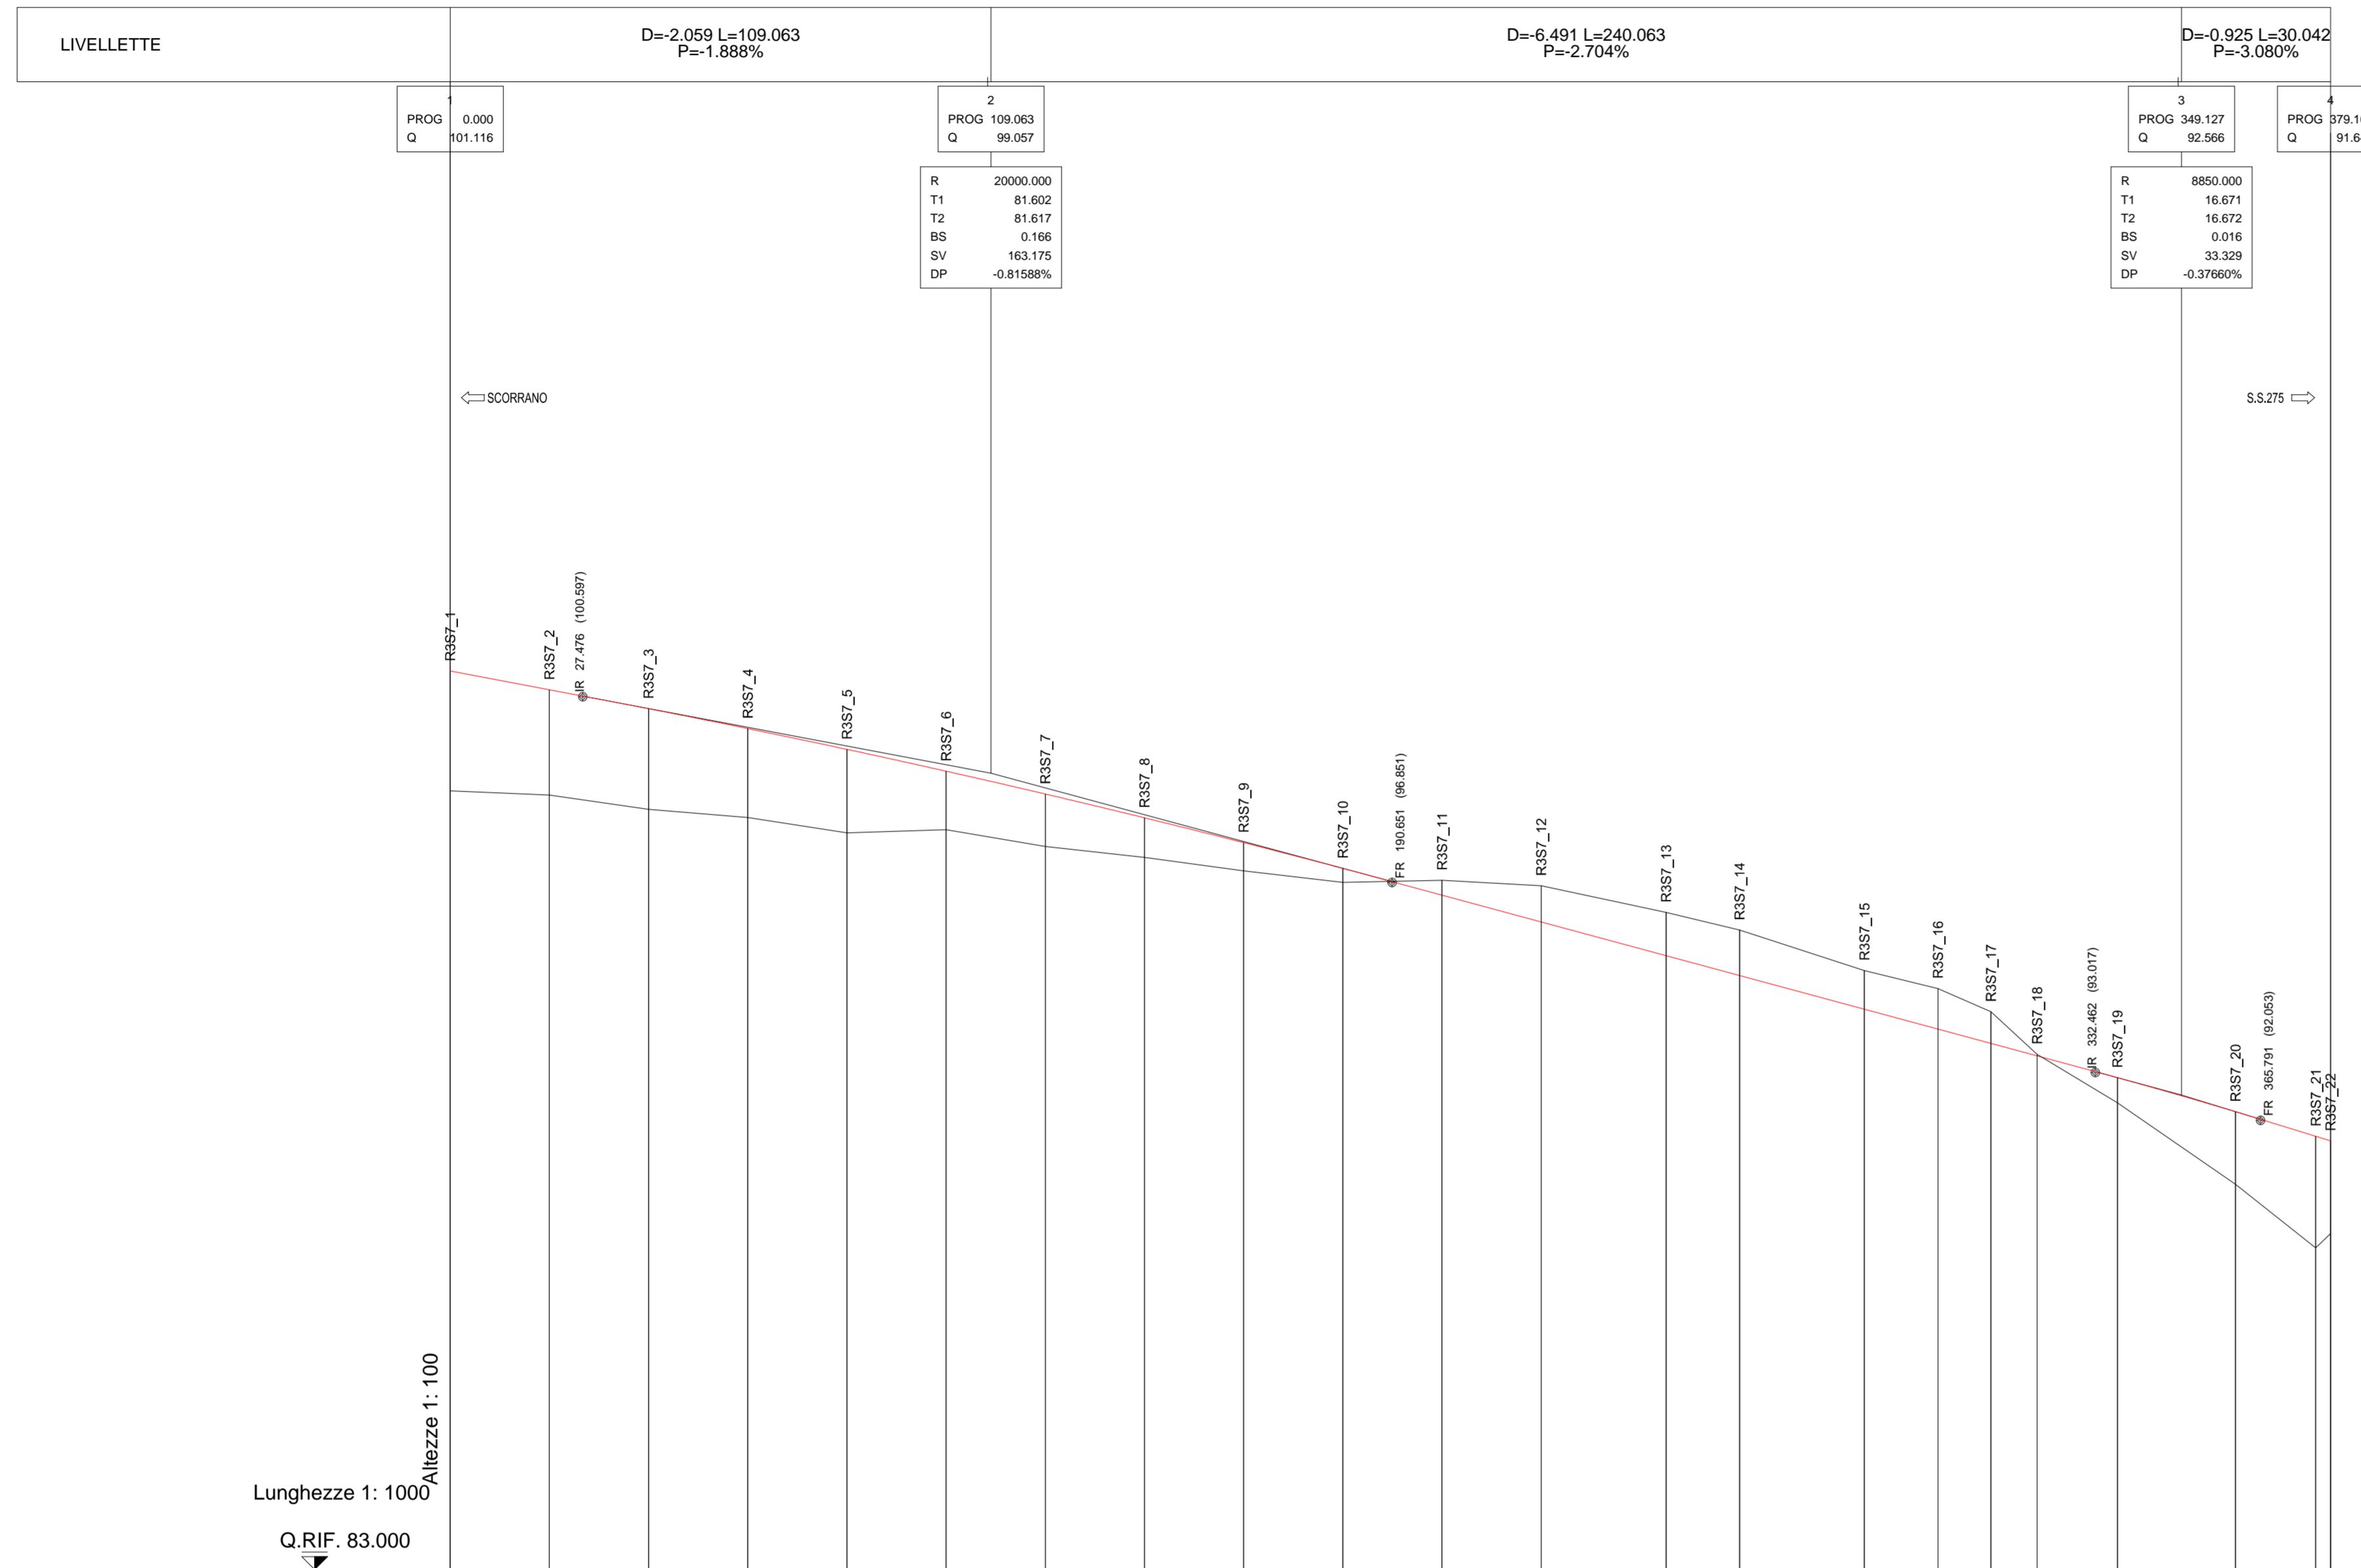

No. SEZIONI	R3S7_1	R3S7_2	R3S7_3	R3S7_4	R3S7_5	R3S7_6	R3S7_7	R3S7_8	R3S7_9	R3S7_10	R3S7_11	R3S7_12	R3S7_13	R3S7_14	R3S7_15	R3S7_16	R3S7_17	R3S7_18	R3S7_19	R3S7_20	R3S7_21	R3S7_22
DISTANZE PROGRESSIVE	0,000	20,000	40,000	60,000	80,000	100,000	120,000	140,000	160,000	180,000	200,000	220,000	245,175	260,000	285,175	300,000	310,683	320,000	336,190	360,000	376,190	379,160
DISTANZE PARZIALI		20,000	20,000	20,000	20,000	20,000	20,000	20,000	20,000	20,000	20,000	20,000	25,175	14,825	25,175	14,825	10,683	9,317	16,190	23,810	16,190	2,970
QUOTE TERRENO	98,699	98,617	98,327	98,161	97,853	97,918	97,579	97,357	97,088	96,853	96,898	96,787	96,251	95,893	95,077	94,713	94,247	93,368	92,411	90,765	89,485	89,773
QUOTE PROGETTO	101,116	100,738	100,357	99,957	99,537	99,097	98,637	98,156	97,656	97,136	96,598	96,058	95,377	94,576	94,296	93,895	93,606	93,354	92,915	92,230	91,733	91,441
ETTOMETRICHE	0	1	2	3	4	5	6	7	8	9	10	11	12	13	14	15	16	17	18	19	20	21
AND. PLAN.	L=245,17																					
AND. CIGLI	<p>Destro 0,00</p> <p>Sinistro -0,10</p> <p>0,08 0,17 0,08 0,17 0,10</p> <p>A=100,00 L=40,00</p> <p>L=51,02 R=250,00</p> <p>A=100,00 L=40,00</p>																					

KEYPLAN

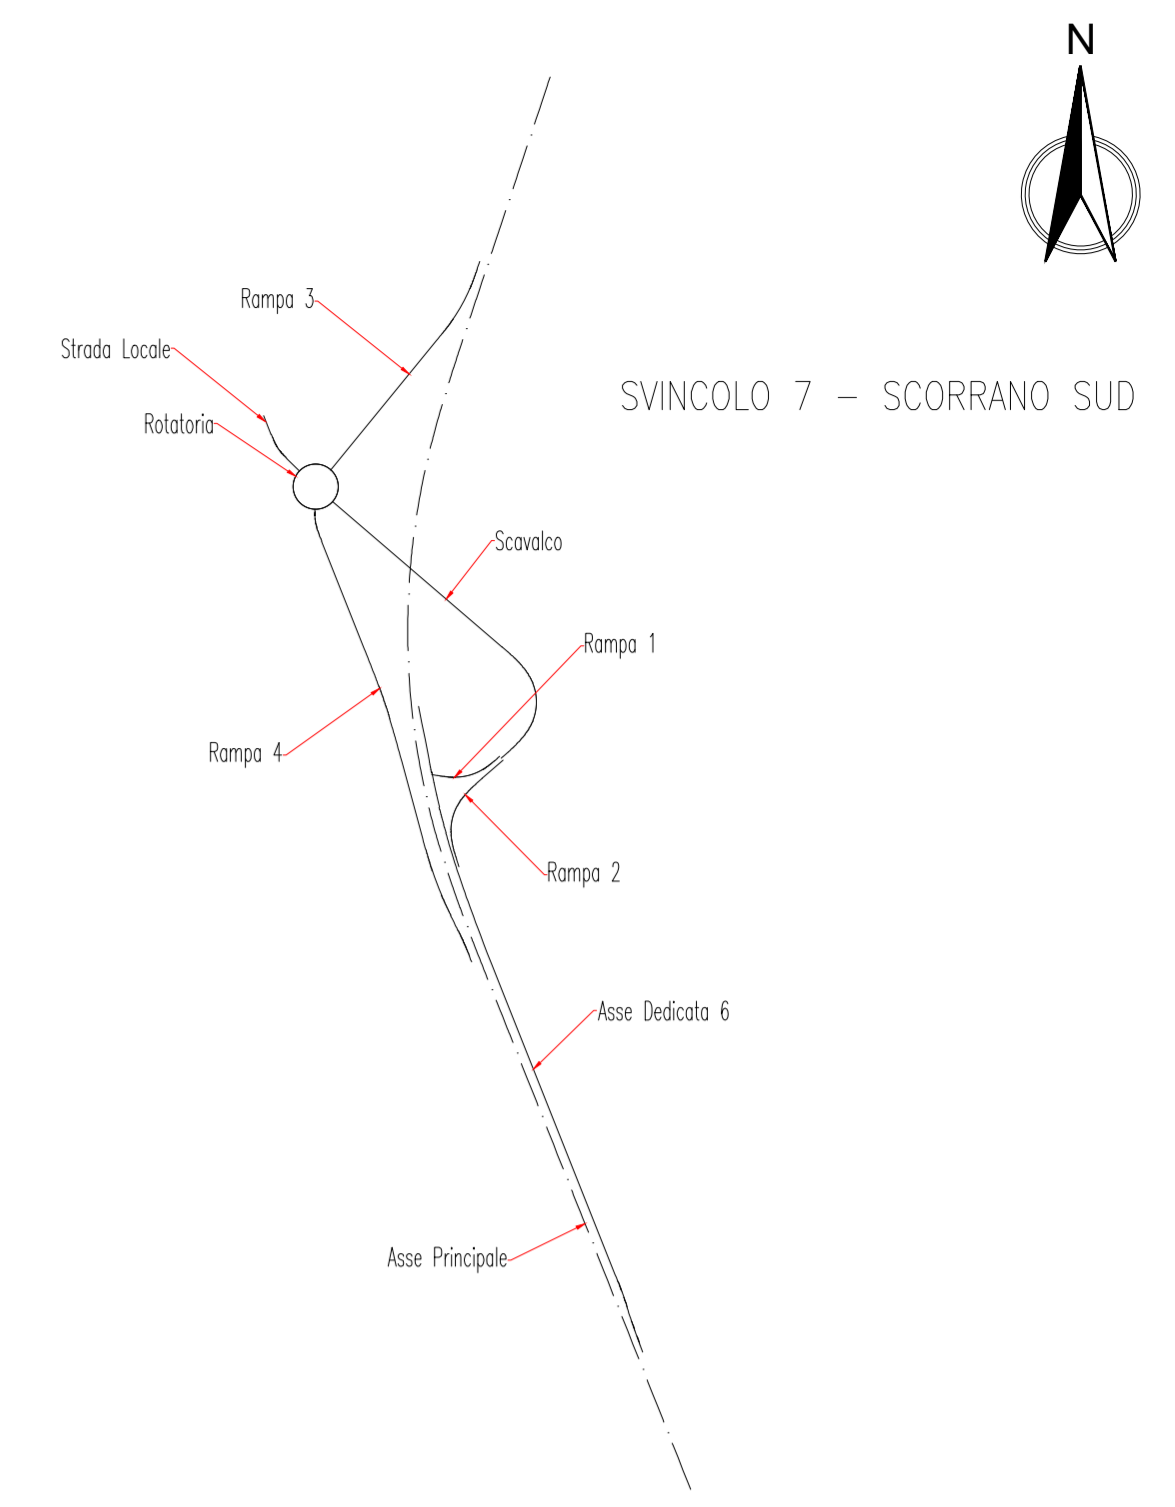




Direzione Progettazione e Realizzazione Lavori

**CORRIDOIO PLURIMODALE ADRIATICO
ITINERARIO MAGLIE - SANTA MARIA DI LEUCA
S.S. N° 275 "DI S. MARIA DI LEUCA"
LAVORI DI AMMODERNAMENTO E ADEGUAMENTO ALLA SEZ. B DEL D.M. 5.11.2001
S.S. 16 dal km 981+700 al km 985+386 - S.S. 275 dal Km 0+000 al km 37+000
1° Lotto: Dal Km 0+000 di prog. al Km 23+300 di prog.**

PROGETTO DEFINITIVO COD. BA283

PROGETTAZIONE: ANAS - COORDINAMENTO TERRITORIALE ADRIATICA

<p>I PROGETTISTI Ing. Alberto SANCHIRIC - Progettista e Coordinatore Ing. Simona MASCIULLO - Progettista</p> <p>COLLABORATORI Geom. Andrea DELL'ANNA Geom. Massimo MARTANO Geom. Giuseppe CALO'</p> <p>IL GEOLOGO Dott. Pasquale SCORCIA</p> <p>IL COORDINATORE DELLA SICUREZZA IN FASE DI PROGETTAZIONE Ing. Alberto SANCHIRIC</p> <p>IL RESPONSABILE DEL PROCEDIMENTO Ing. Gianfranco PAGLIALUNGA</p> <p>RESPONSABILE PROJECT MANAGEMENT PUGLIA Ing. Nicola MARZI</p>	<p>ATTIVITA' DI SUPPORTO</p>  <p>Tracciato</p>
---	--

**PROGETTO STRADALE
SVINCOLO 7 - SCORRANO SUD
PROFILO LONGITUDINALE - RAMPA 3**

CODICE PROGETTO		NOME FILE		REVISIONE	SCALA:					
PROGETTO	LIV. PROG. N. PROG.	V00_SV07_TRA_FP02_B.dwg		B	1:1000/100					
<table border="1" style="display: inline-table;"> <tr> <td>L0503A</td> <td>D</td> <td>1701</td> </tr> </table>		L0503A	D	1701	<table border="1" style="display: inline-table;"> <tr> <td>V00SV07TRA</td> <td>FP02</td> </tr> </table>		V00SV07TRA	FP02		
L0503A	D	1701								
V00SV07TRA	FP02									
B	REVISIONE DEL PROGETTO DEFINITIVO DEL 2017	Giugno 2018								
A	REVISIONE DEL PROGETTO DEFINITIVO	Novembre 2017								
REV.	DESCRIZIONE	DATA	REDATTO	VERIFICATO	APPROVATO					