

**CORRIDOIO PLURIMODALE ADRIATICO
ITINERARIO MAGLIE - SANTA MARIA DI LEUCA**

S.S. N° 275 "DI S. MARIA DI LEUCA"

LAVORI DI AMMODERNAMENTO E ADEGUAMENTO ALLA SEZ. B DEL D.M. 5.11.2001

S.S. 16 dal km 981+700 al km 985+386 - S.S. 275 dal Km 0+000 al km 37+000

1° Lotto: Dal Km 0+000 di prog. al Km 23+300 di prog.

PROGETTO DEFINITIVO

COD. BA283

PROGETTAZIONE: ANAS - COORDINAMENTO TERRITORIALE ADRIATICA

I PROGETTISTI

Ing. Alberto SANCHIRICO - Progettista e Coordinatore
Ing. Simona MASCIULLO - Progettista

COLLABORATORI

Geom. Andrea DELL'ANNA
Geom. Massimo MARTANO
Geom. Giuseppe CALO'

IL GEOLOGO

Dott. Pasquale SCORCIA

IL COORDINATORE DELLA SICUREZZA IN FASE DI PROGETTAZIONE

Ing. Alberto SANCHIRICO

IL RESPONSABILE DEL PROCEDIMENTO

Ing. Gianfranco PAGLIALUNGA

RESPONSABILE PROJECT MANAGEMENT PUGLIA

Ing. Nicola MARZI

ATTIVITA' DI SUPPORTO



Via Amendola 172/c - BARI
Direttore Tecnico
Prof. Ing. Matteo Ranieri

- Particolari Costruttivi e Decorativi
- Computi Metrici

**PROGETTO STRADALE
SVINCOLO 7 - SCORRANO SUD
SEZIONI TRASVERSALI - RAMPA 3**

CODICE PROGETTO

PROGETTO LIV. PROG. N. PROG.

L0503A D 1701

NOME FILE

V00_SV07_TRA_SZ01-07_A.dwg

CODICE ELAB.

V00SV07TRASZ04

REVISIONE

SCALA:

A

1:200

A

REVISIONE DEL PROGETTO DEFINITIVO

Giugno 2018

REV.

DESCRIZIONE

DATA

REDATTO

VERIFICATO


APPROVATO

PROFILO Rampa3

SEZIONE R3S7_1

PROGRESSIVA 0.00

A RILEVATO	m ²	57.29
D BASE	m ²	1.40
E FONDAZIONE	m ²	3.64
SC SCOTICO	m ²	12.12
a USURA	m	17.56
b BINDER	m	17.56
v VEGETALE	m	11.27

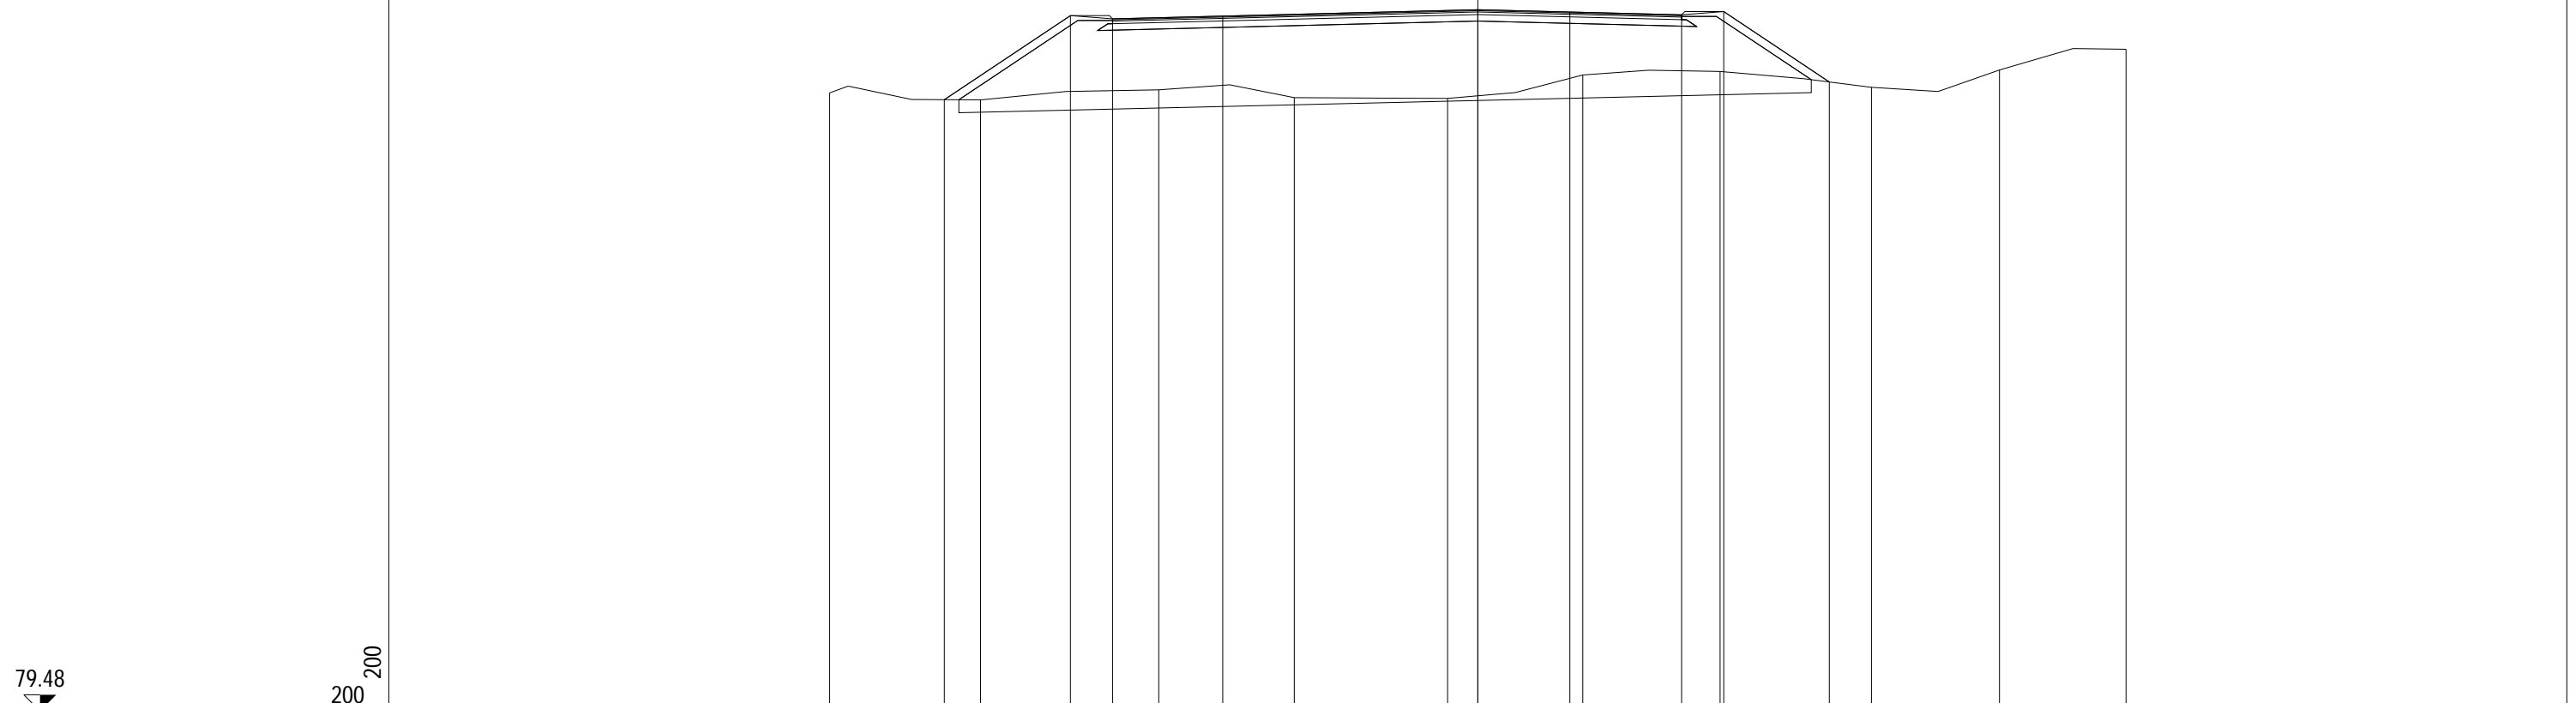


PROGRESSIVE TERRENO	-20.00	-15.34	-9.84	-5.66	-0.93	3.24	7.48	12.15	16.10	20.00
PARZIALI TERRENO	0.63	4.09	5.50	4.18	4.73	4.17	4.24	4.67	3.95	3.90
QUOTE TERRENO	98.55	98.33	98.64	98.40	98.38	99.10	99.21	98.72	99.26	99.90
PROGRESSIVE PROGETTO		-16.46	-12.57	-11.27	-7.87	0.00	2.84	6.29	7.59	10.85
PARZIALI PROGETTO		3.89	1.30	3.40	7.87	2.84	3.45	1.30	3.26	
QUOTE PROGETTO		98.34	100.93	100.83	100.92	101.12	101.05	100.96	101.06	98.89

PROFILO Rampa3

SEZIONE R3S7_2

PROGRESSIVA 20.00

A RILEVATO	m ²	29.54
D BASE	m ²	0.54
E FONDAZIONE	m ²	1.40
SC SCOTICO	m ²	6.24
a USURA	m	6.50
b BINDER	m	6.50
v VEGETALE	m	11.76

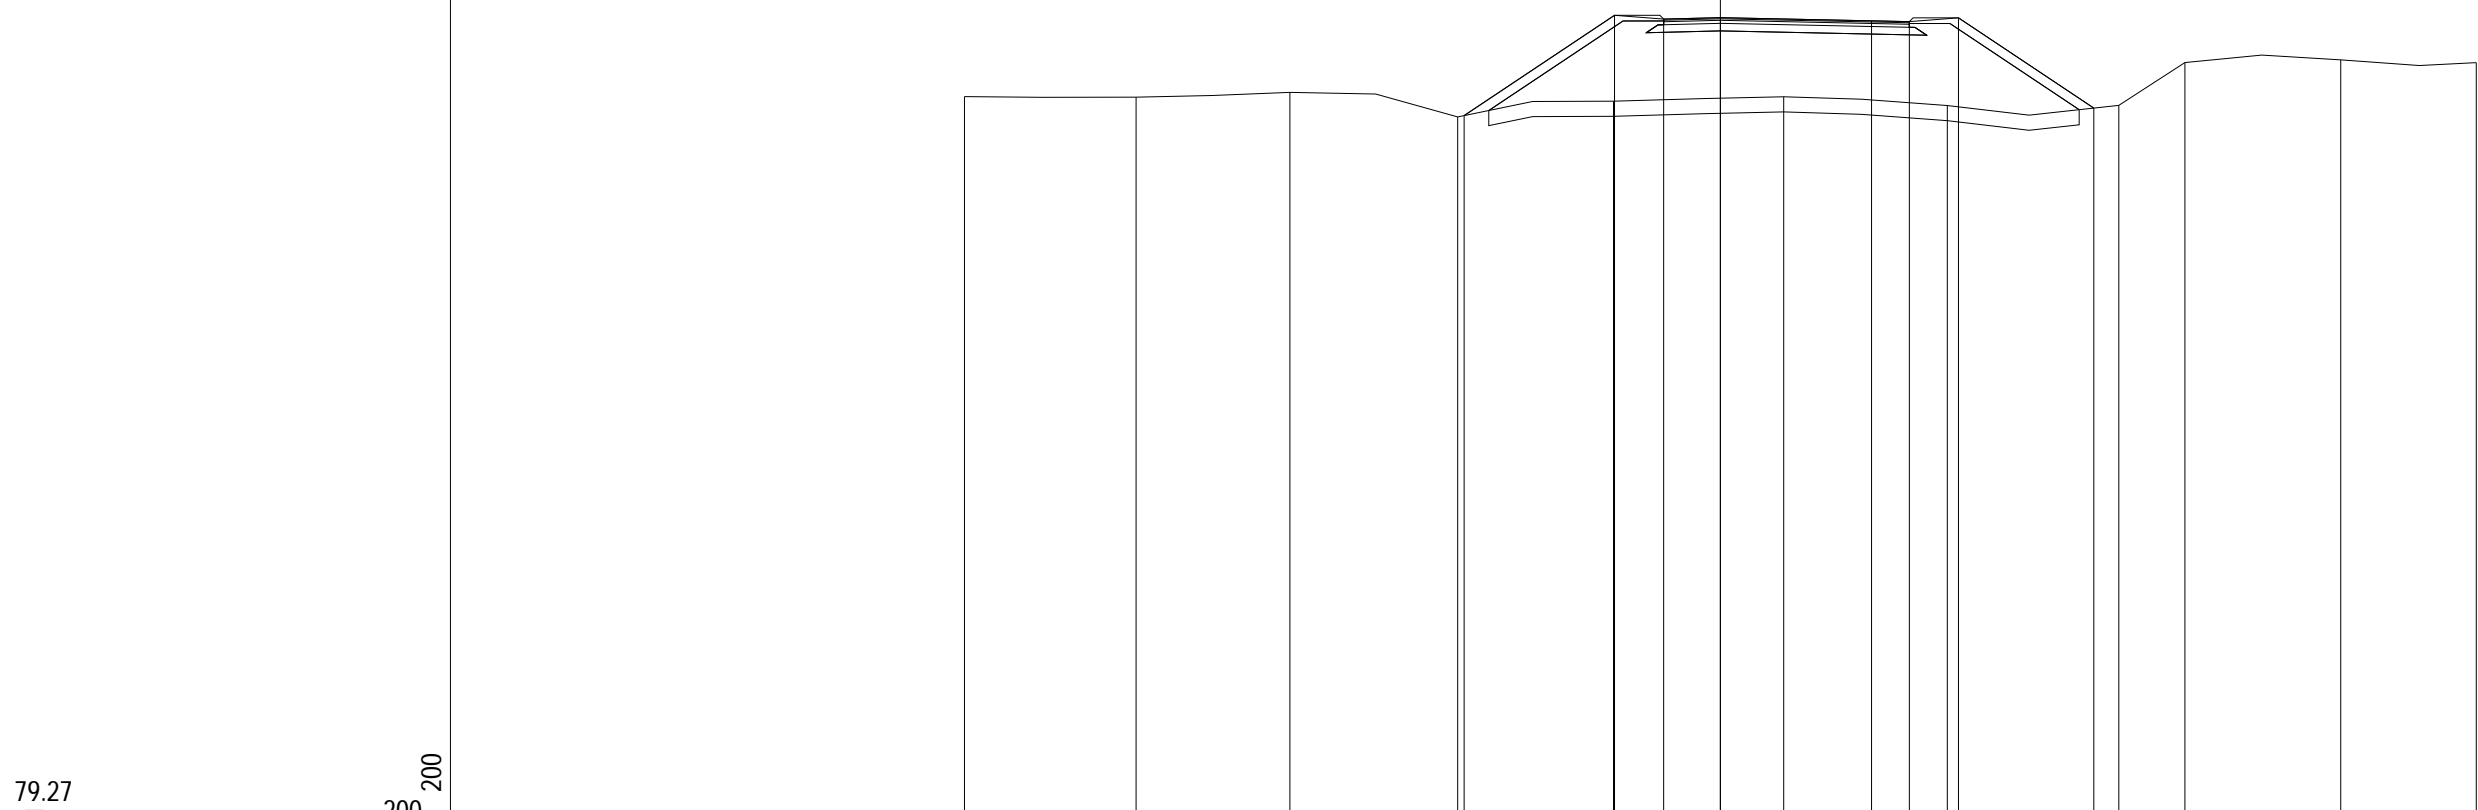

PROGRESSIVE TERRENO		-20.00	-15.46	-11.39	-6.95	-2.83	1.68	6.00	10.54	12.29	16.41	20.00
PARZIALI TERRENO		4.54	4.07	4.44	4.12	4.51	4.32	4.54	1.75	4.12	3.59	
QUOTE TERRENO		98.65	98.64	98.76	98.11	98.53	98.65	98.41	98.42	99.55	99.62	99.55
PROGRESSIVE PROGETTO					-6.78	-2.80	-1.50	0.00	4.00	5.00	6.30	9.88
PARZIALI PROGETTO					3.98	1.30	1.50	4.00	1.00	1.30	3.58	
QUOTE PROGETTO					98.15	100.80	100.70	100.74	100.65	100.63	100.73	98.35

PROFILO Rampa3


SEZIONE R3S7_3

PROGRESSIVA 40.00

A RILEVATO	m ²	25.70
D BASE	m ²	0.53
E FONDAZIONE	m ²	1.43
SC SCOTICO	m ²	5.28
a USURA	m	6.50
b BINDER	m	6.50
v VEGETALE	m	8.11

79.04

200
200

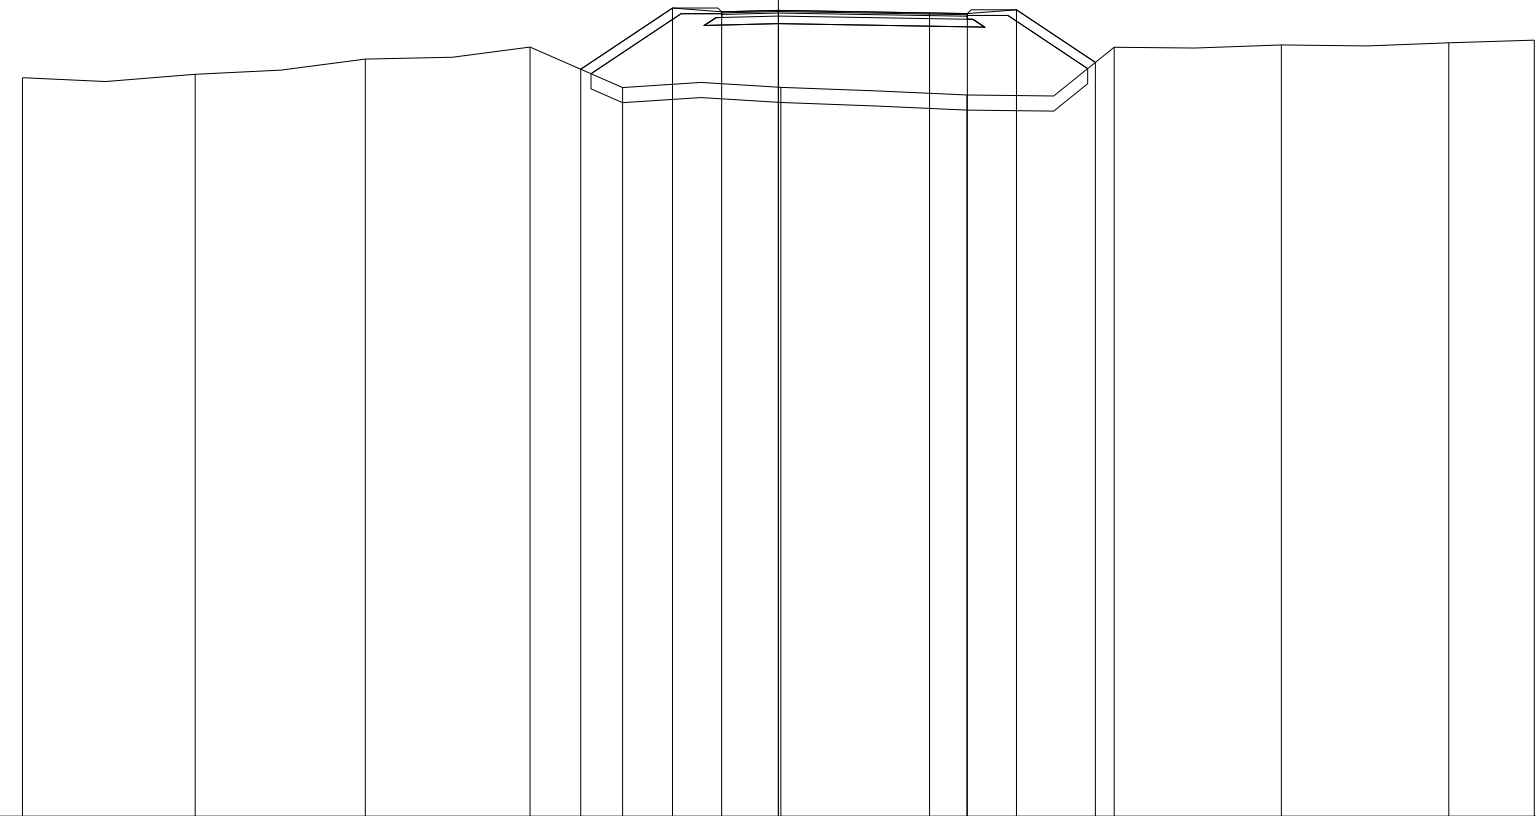


PROGRESSIVE TERRENO	-20.00	-15.43	-10.93	-6.57	-4.12	0.07	4.99	8.89	13.31	17.74	20.00
PARZIALI TERRENO		4.57	4.50	4.36	2.45	4.19	4.92	3.90	4.42	4.43	2.26
QUOTE TERRENO	98.58	98.67	99.07	99.39	98.32	98.32	98.12	99.38	99.44	99.50	99.57
PROGRESSIVE PROGETTO				-5.23	-2.80	-1.50	0.00	4.00	5.00	6.30	8.39
PARZIALI PROGETTO				2.43	1.30	1.50	4.00	1.00	1.30	2.09	
QUOTE PROGETTO				98.80	100.42	100.32	100.36	100.29	100.27	100.37	98.98

PROFILO Rampa3

SEZIONE R3S7_4

PROGRESSIVA 60.00

A RILEVATO	m ²	24.64
D BASE	m ²	0.51
E FONDAZIONE	m ²	1.44
SC SCOTICO	m ²	5.33
a USURA	m	6.50
b BINDER	m	6.50
v VEGETALE	m	8.31

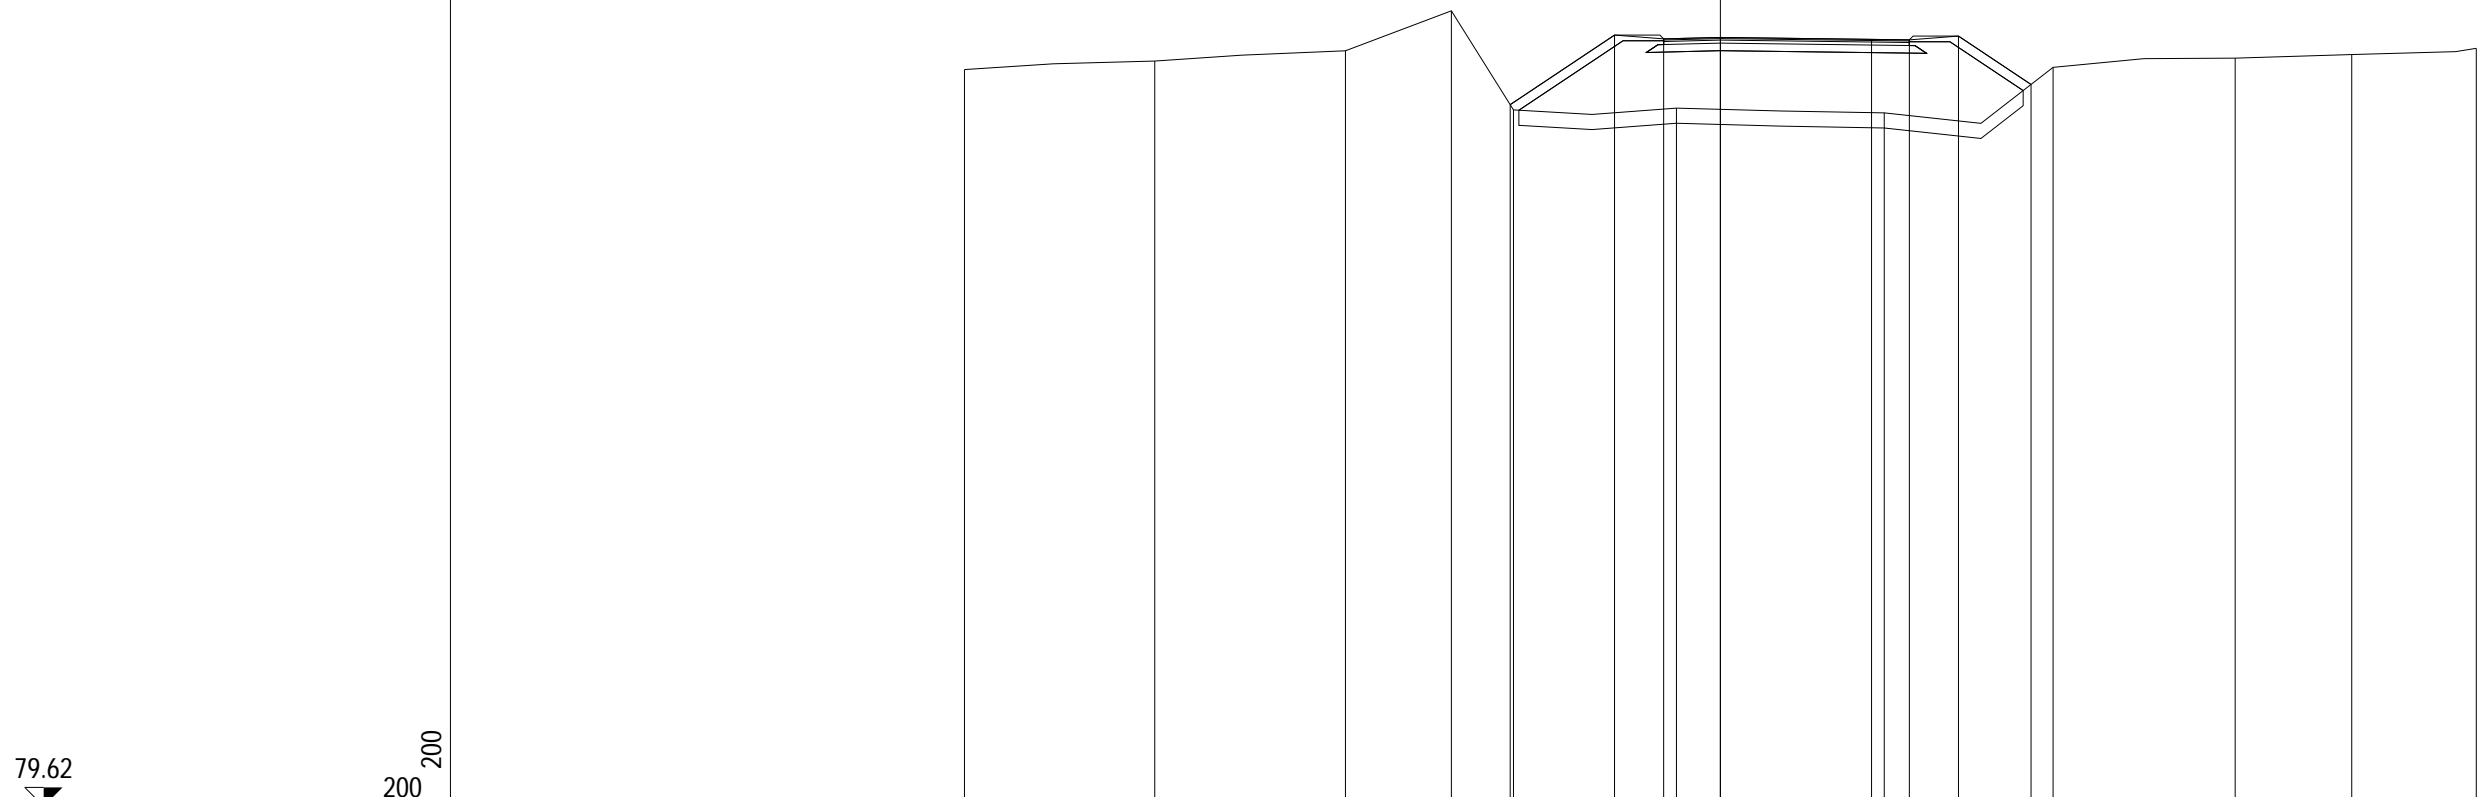

79.62
200 200


PROGRESSIVE TERRENO	-20.00	-14.97	-9.92	-7.12	-5.47	-1.16	4.34	8.80	13.62	16.71	20.00	
PARZIALI TERRENO		5.03	5.05	2.80	1.65	4.31	5.50	4.46	4.82	3.09	3.29	
QUOTE TERRENO	99.11	99.33	99.60	100.66	98.04	98.09	97.96	99.17	99.41	99.50	99.67	
PROGRESSIVE PROGETTO					-5.56	-2.80	-1.50	0.00	4.00	5.00	6.30	8.22
PARZIALI PROGETTO					2.76	1.30	1.50	4.00	1.00	1.30	1.92	
QUOTE PROGETTO					98.18	100.02	99.92	99.96	99.91	99.89	99.99	98.71

PROFILO Rampa3

SEZIONE R3S7_5

PROGRESSIVA 80.00

A RILEVATO	m ²	20.44
D BASE	m ²	0.51
E FONDAZIONE	m ²	1.43
SC SCOTICO	m ²	5.21
a USURA	m	6.50
b BINDER	m	6.50
v VEGETALE	m	8.25

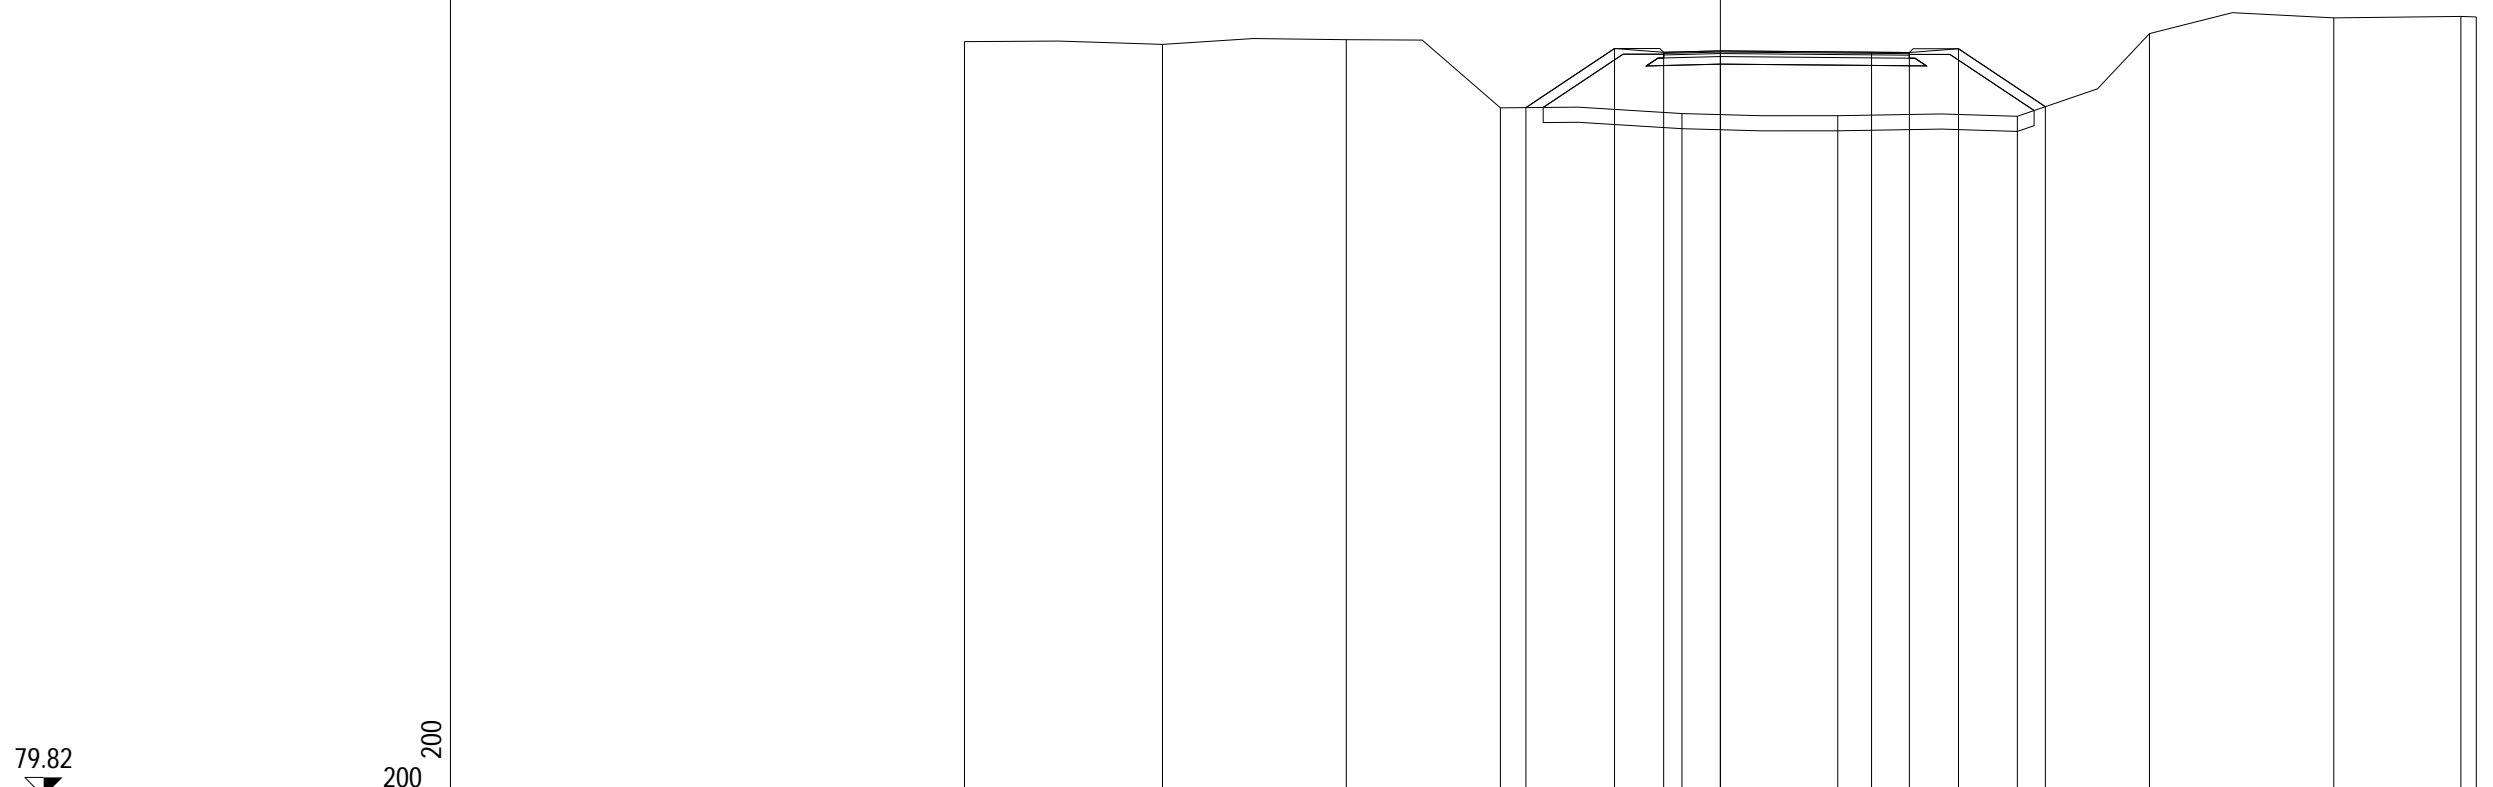


PROGRESSIVE TERRENO		-20.00	-14.76	-9.90	-5.82	-1.02	3.11	7.86	11.35	16.23	19.59	20.00
PARZIALI TERRENO		5.24	4.86	4.08	4.80	4.13	4.75	3.49	4.88	3.36	0.41	
QUOTE TERRENO		99.78	99.71	99.83	98.03	97.88	97.82	97.81	99.99	100.41	100.45	100.43
PROGRESSIVE PROGETTO					-5.14	-2.80	-1.50	0.00	4.00	5.00	6.30	8.60
PARZIALI PROGETTO					2.34	1.30	1.50	4.00	1.00	1.30	2.30	
QUOTE PROGETTO					98.04	99.60	99.50	99.54	99.50	99.49	99.59	98.06

PROFILO Rampa3

SEZIONE R3S7_6

PROGRESSIVA 100.00

A RILEVATO	m ²	15.96
D BASE	m ²	0.50
E FONDAZIONE	m ²	1.45
SC SCOTICO	m ²	5.05
a USURA	m	6.50
b BINDER	m	6.50
v VEGETALE	m	7.83

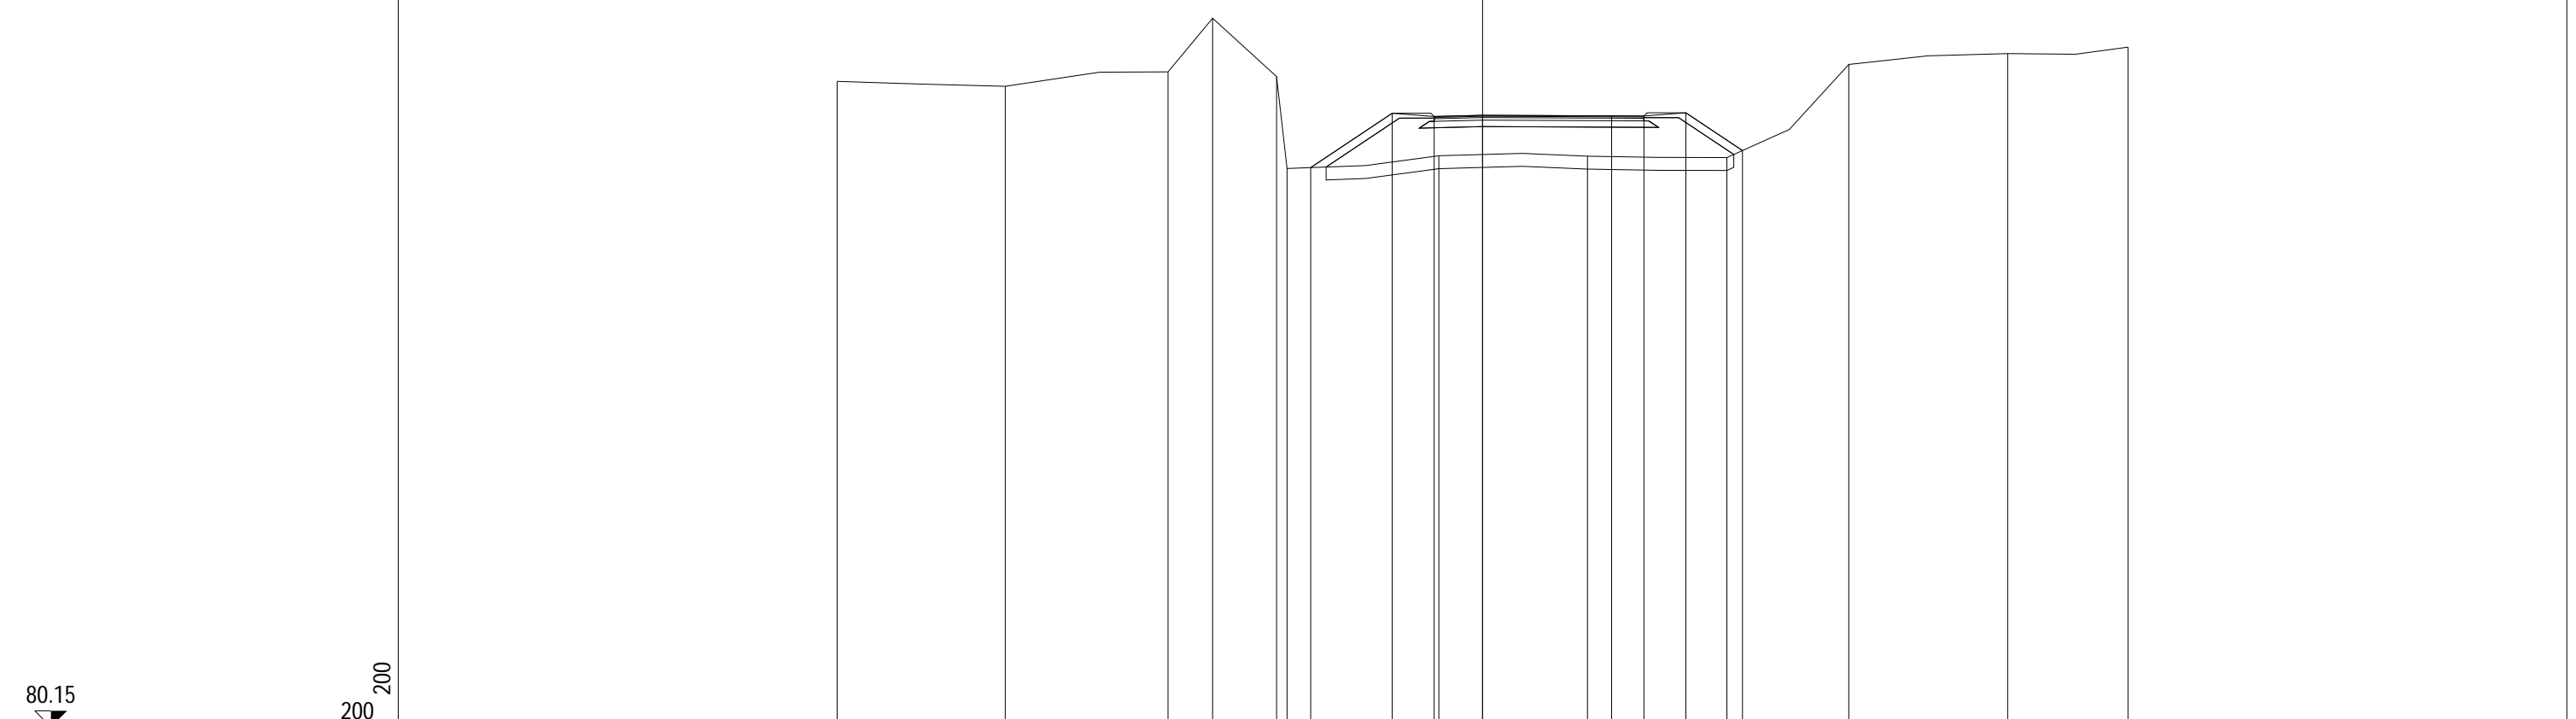


PROGRESSIVE TERRENO	-20.00	-14.79	-9.75	-8.37	-6.38	-6.06	-1.35	3.25	7.57	11.35	16.27	20.00	
PARZIALI TERRENO		5.21	5.04	1.38	1.99	0.32	4.71	4.60	4.32	3.78	4.92	3.73	
QUOTE TERRENO	100.15	99.99	100.44	102.10	100.30	97.45	97.84	97.83	97.79	100.67	101.01	101.21	
PROGRESSIVE PROGETTO						-5.33	-2.80	-1.50	0.00	4.00	5.00	6.30	8.05
PARZIALI PROGETTO						2.53	1.30	1.50	4.00	1.00	1.30	1.75	
QUOTE PROGETTO						97.48	99.16	99.06	99.10	99.08	99.07	99.17	98.00

PROFILO Rampa3

SEZIONE R3S7_7

PROGRESSIVA 120.00

A RILEVATO	m ²	13.63
D BASE	m ²	0.51
E FONDAZIONE	m ²	1.42
SC SCOTICO	m ²	4.84
a USURA	m	6.50
b BINDER	m	6.50
v VEGETALE	m	7.01

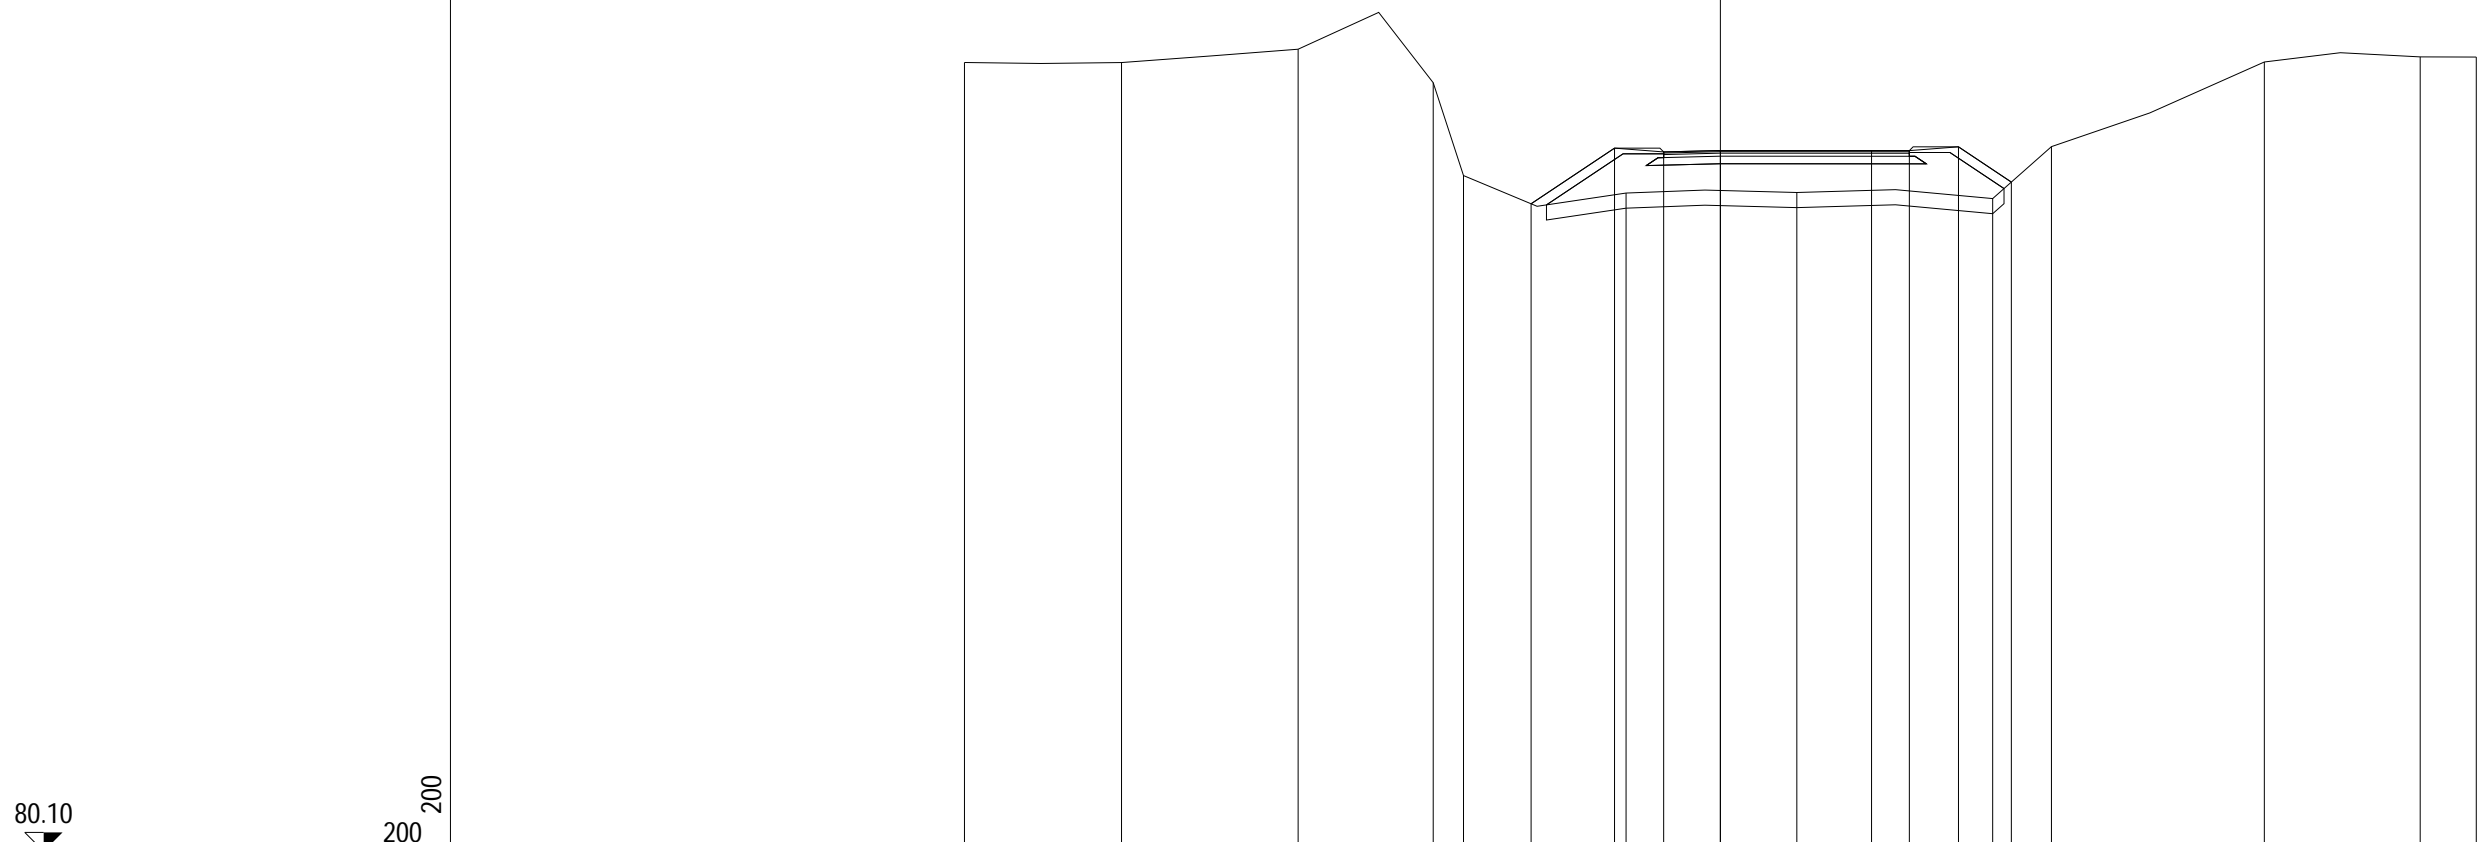


PROGRESSIVE TERRENO	-20.00	-15.84	-11.17	-7.60	-6.80	-2.50	2.02	7.20	8.76	14.39	18.52	20.00	
PARZIALI TERRENO	4.16	4.67	3.57	0.80	4.30	4.52	5.18	1.56	5.63	4.13	1.48		
QUOTE TERRENO	100.96	100.96	101.32	100.43	97.97	97.51	97.53	97.37	98.74	100.98	101.11	101.11	
PROGRESSIVE PROGETTO						-5.01	-2.80	-1.50	0.00	4.00	5.00	6.30	7.70
PARZIALI PROGETTO						2.21	1.30	1.50	4.00	1.00	1.30	1.40	
QUOTE PROGETTO						97.23	98.70	98.60	98.64	98.63	98.63	98.73	97.80

PROFILO Rampa3

SEZIONE R3S7_8

PROGRESSIVA 140.00

A RILEVATO	m ²	9.87
D BASE	m ²	0.52
E FONDAZIONE	m ²	1.43
SC SCOTICO	m ²	4.32
a USURA	m	6.50
b BINDER	m	6.50
v VEGETALE	m	5.71

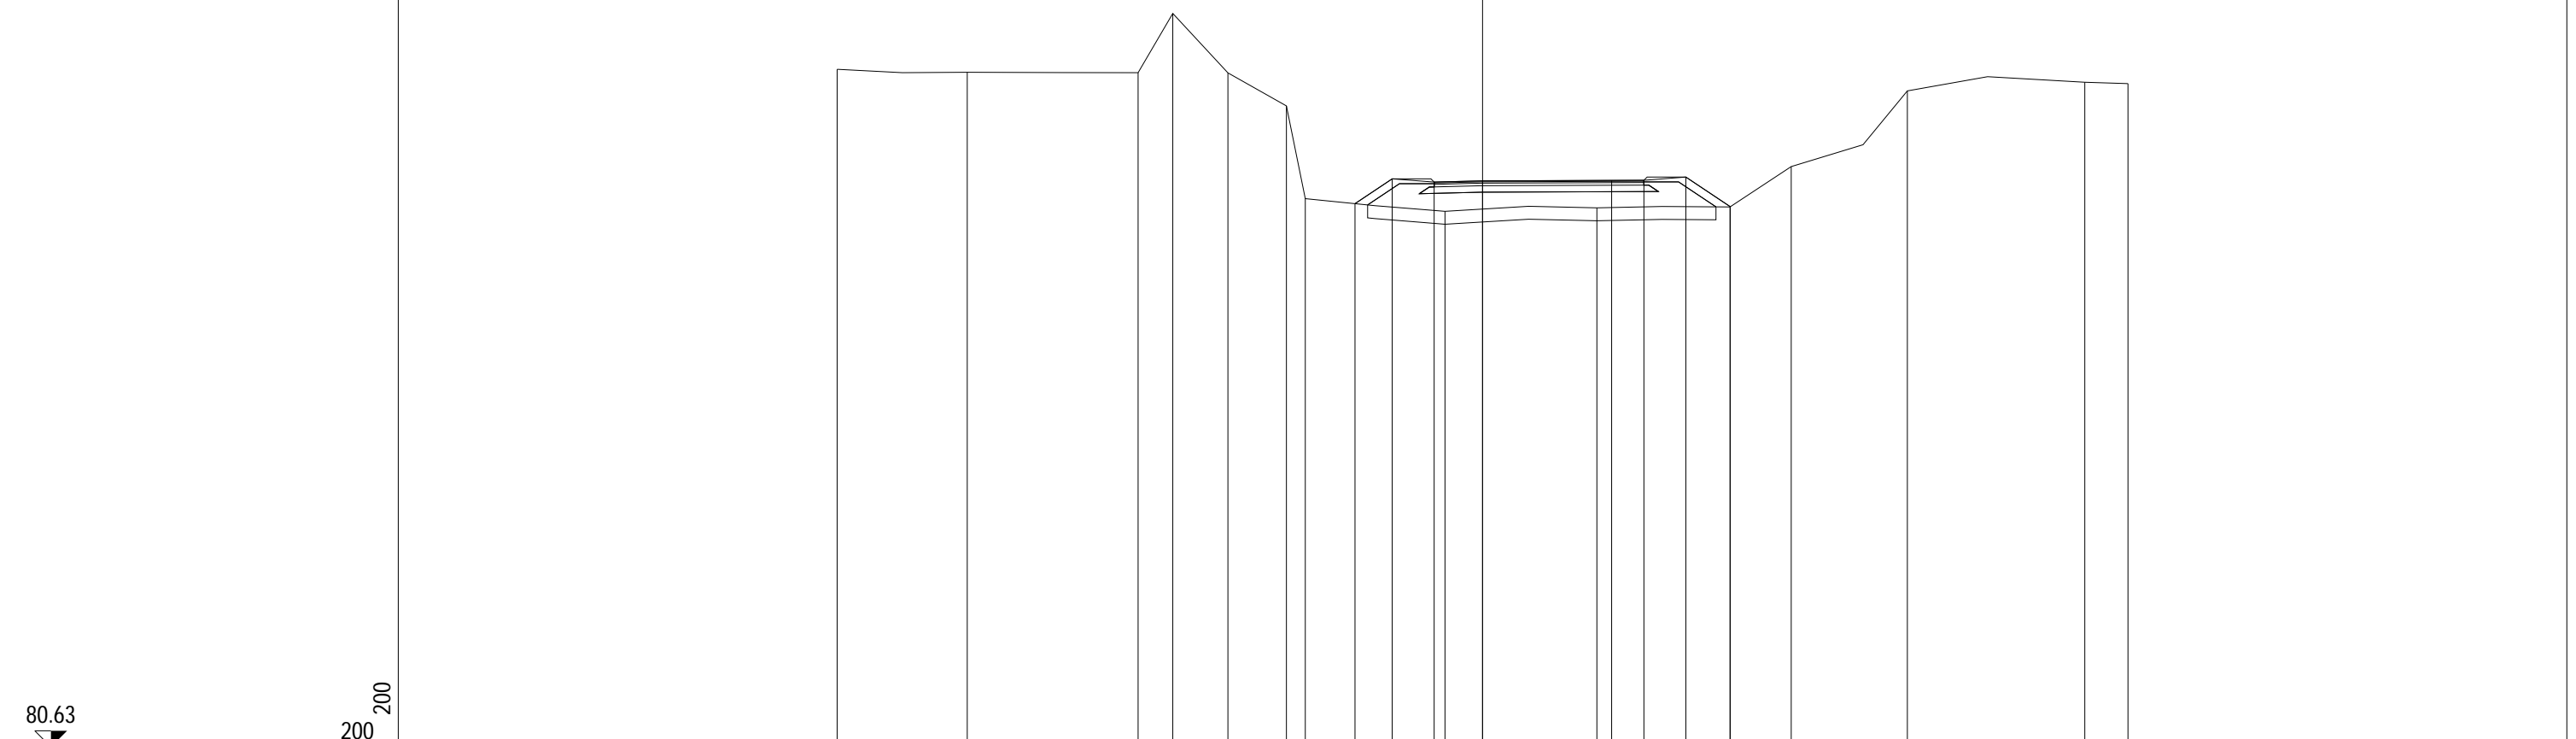


PROGRESSIVE TERRENO	-20.00	-15.97	-10.67	-9.60	-7.89	-6.08	-5.49	-1.16	3.54	7.67	9.56	13.16	18.66	20.00	
PARZIALI TERRENO	4.03	5.30	1.07	1.71	1.81	0.59	4.33	4.70	4.13	1.89	3.60	5.50	1.34		
QUOTE TERRENO	101.61	101.52	101.51	103.34	101.50	100.48	97.61	97.21	97.32	97.35	98.60	100.94	101.21	101.17	
PROGRESSIVE PROGETTO								-3.95	-2.80	-1.50	0.00	4.00	5.00	6.30	7.68
PARZIALI PROGETTO								1.15	1.30	1.50	4.00	1.00	1.30	1.38	
QUOTE PROGETTO								97.45	98.22	98.12	98.16	98.17	98.17	98.27	97.36

PROFILO Rampa3

SEZIONE R3S7_9

PROGRESSIVA 160.00

A RILEVATO	m ²	7.54
D BASE	m ²	0.51
E FONDAZIONE	m ²	1.41
SC SCOTICO	m ²	4.05
a USURA	m	6.50
b BINDER	m	6.50
v VEGETALE	m	4.38

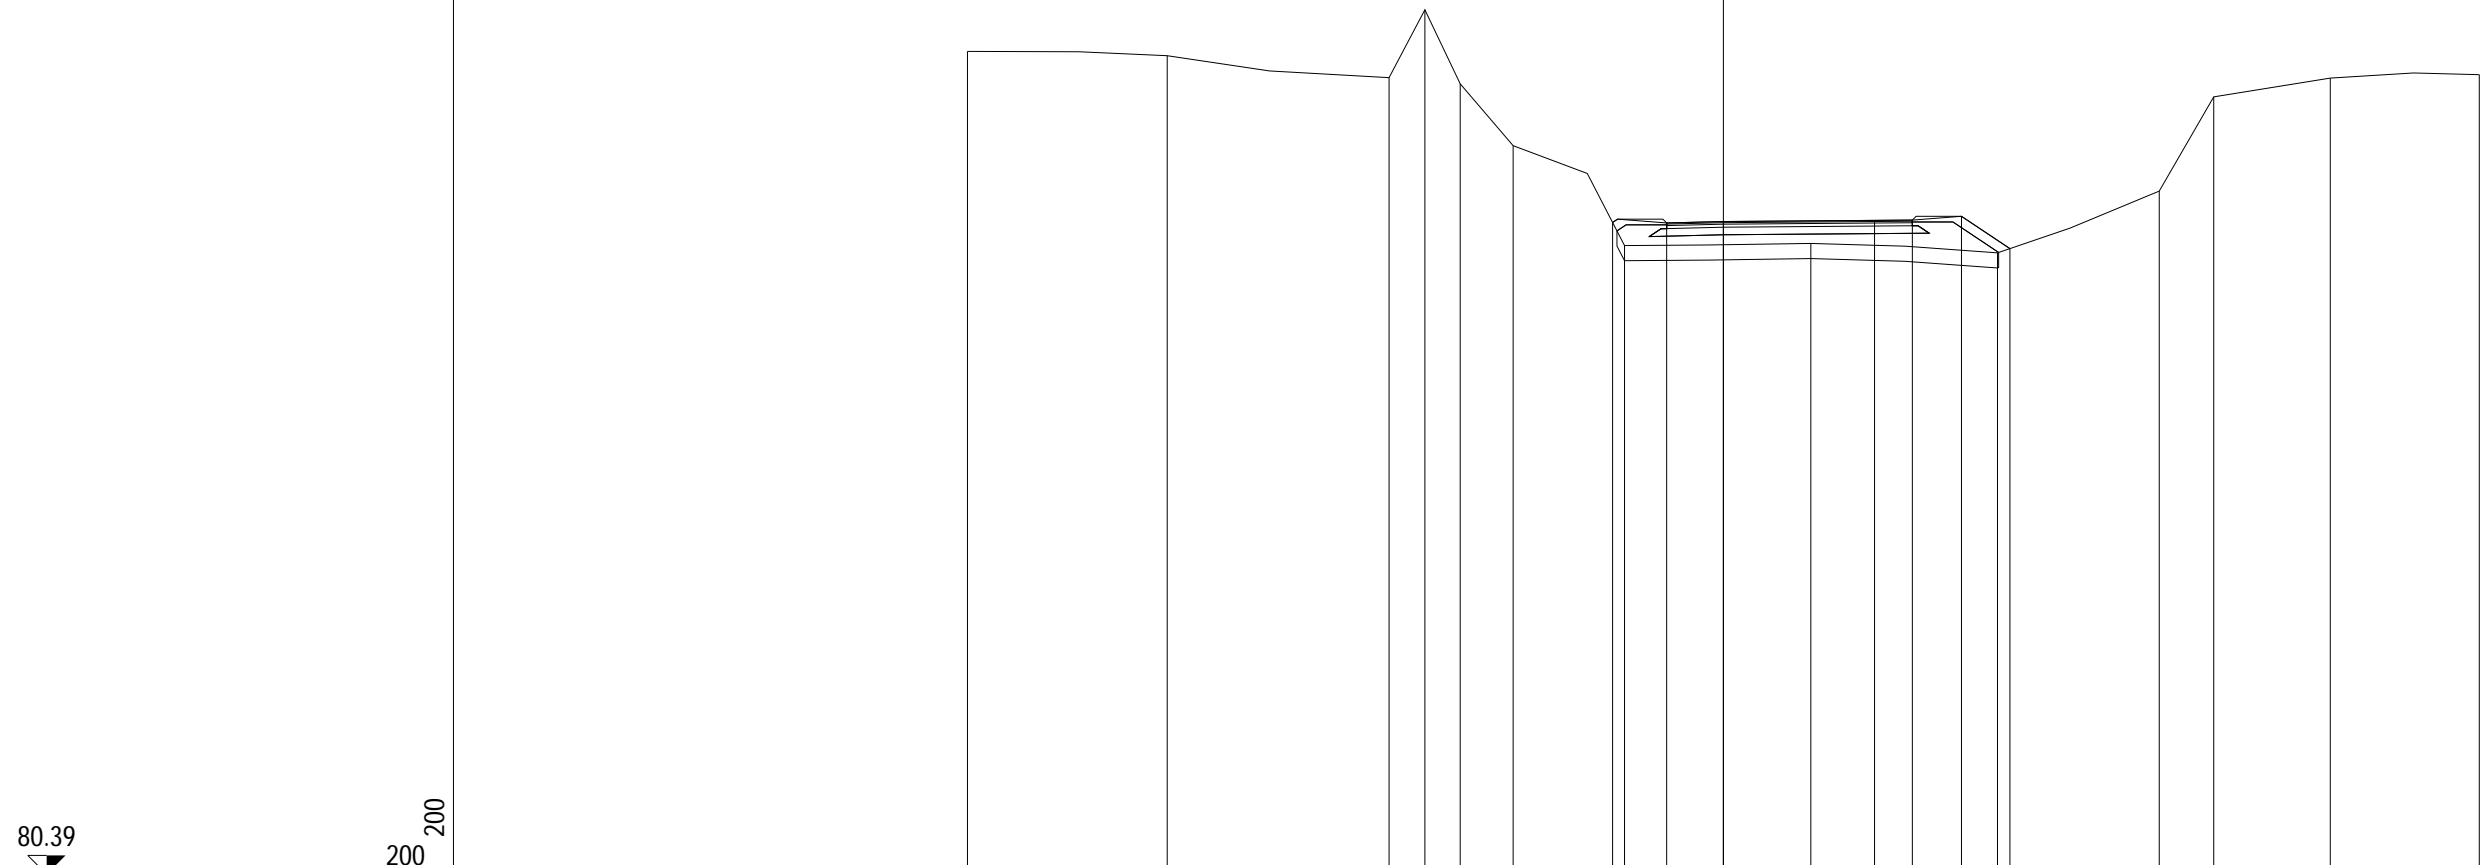


PROGRESSIVE TERRENO	-20.00	-14.71	-8.85	-7.90	-6.96	-5.56	-2.62	2.31	7.25	11.53	12.97	16.06	20.00
PARZIALI TERRENO	5.29	5.86	0.95	0.94	1.40	2.94	4.93	4.94	4.28	1.44	3.09	3.94	
QUOTE TERRENO	102.16	102.04	101.46	103.26	101.30	99.66	97.02	97.08	96.83	98.46	100.95	101.45	101.54
PROGRESSIVE PROGETTO							-2.93	-1.50	0.00	4.00	5.00	6.30	7.58
PARZIALI PROGETTO							1.43	1.50	4.00	1.00	1.30	1.28	
QUOTE PROGETTO							97.63	97.62	97.66	97.69	97.69	97.79	96.94

PROFILO Rampa3

SEZIONE R3S7_10

PROGRESSIVA 180.00

A RILEVATO	m ²	2.84
B STERRO	m ²	2.54
D BASE	m ²	0.53
E FONDAZIONE	m ²	1.42
SC SCOTICO	m ²	6.16
a USURA	m	6.50
b BINDER	m	6.50
v VEGETALE	m	11.60

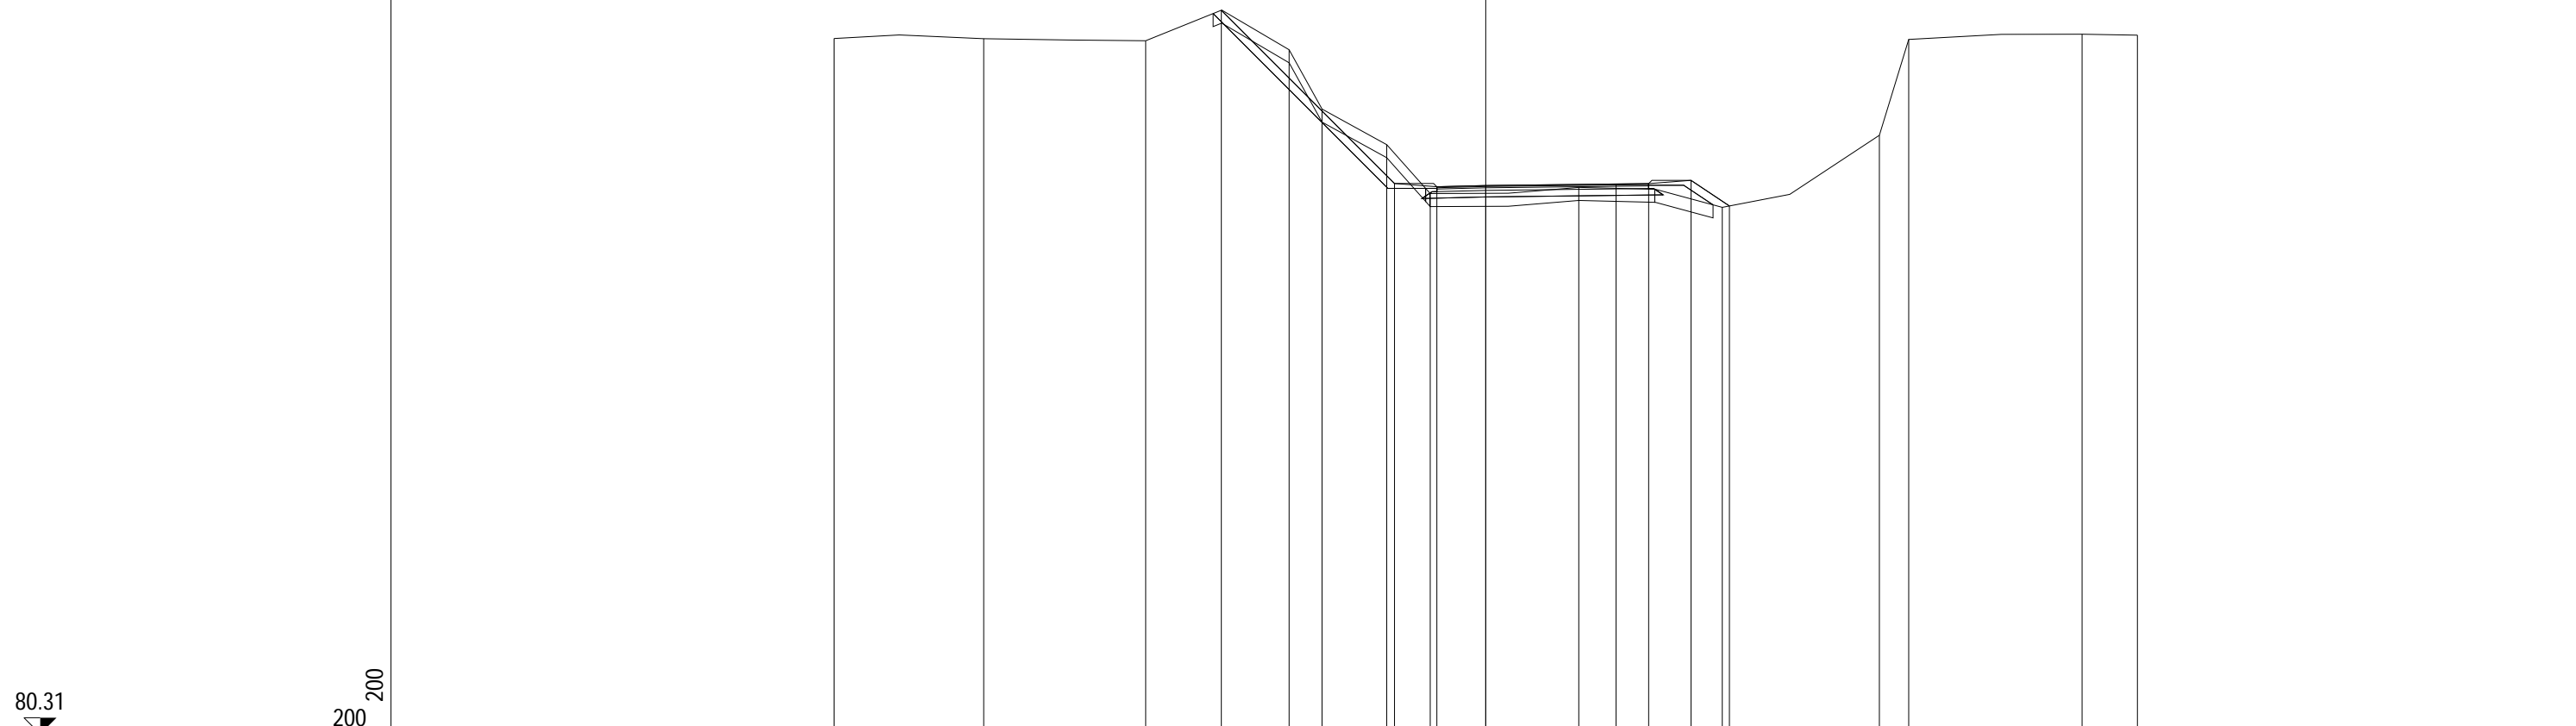

80.31
200
200


PROGRESSIVE TERRENO	-20.00	-15.41	-10.44	-6.03	-5.02	-3.04	-1.70	2.86	7.26	12.08	12.98	18.30	20.00
PARZIALI TERRENO	4.59	4.97	4.41	1.01	1.98	1.34	4.56	4.40	4.82	0.90	5.32	1.70	
QUOTE TERRENO	101.65	101.64	101.58	101.30	99.48	98.39	96.89	97.08	96.47	98.68	101.62	101.78	101.75
PROGRESSIVE PROGETTO				-8.11		-2.80	-1.50	0.00	4.00	5.00	6.30	7.48	
PARZIALI PROGETTO				5.31		1.30	1.50	4.00	1.00	1.30	1.18		
QUOTE PROGETTO				102.51		97.20	97.10	97.14	97.18	97.19	97.29	96.51	

PROFILO Rampa3

SEZIONE R3S7_11

PROGRESSIVA 200.00

A RILEVATO	m ²	0.68
B STERRO	m ²	7.12
D BASE	m ²	0.51
E FONDAZIONE	m ²	1.31
SC SCOTICO	m ²	6.57
a USURA	m	6.50
b BINDER	m	6.50

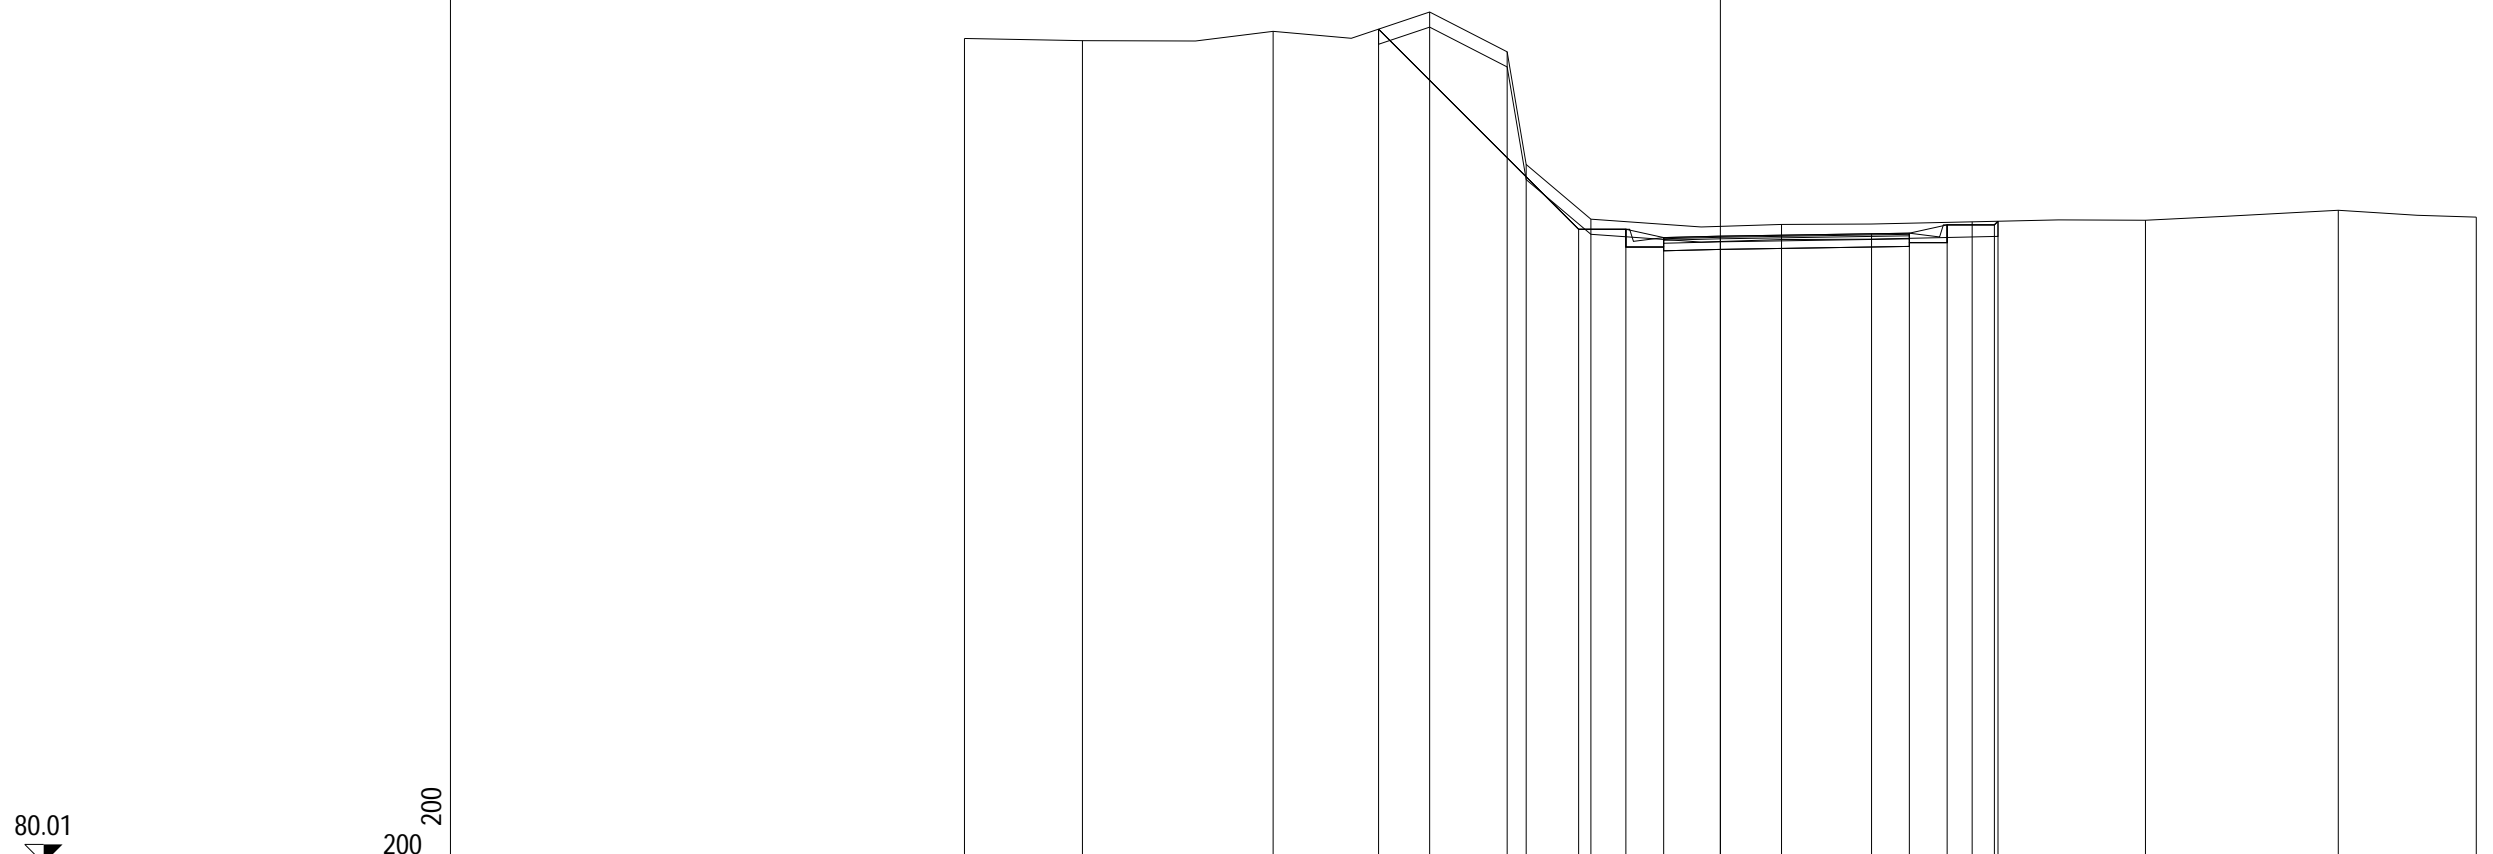

80.01

200
200


PROGRESSIVE TERRENO		-20.00	-16.88	-11.83	-7.69	-5.64	-5.14	-3.43		1.62		6.66		11.25		16.35		20.00
PARZIALI TERRENO		3.12	5.05	4.14	2.05	0.50	1.71	5.05		5.04	4.59	5.10	3.65					
QUOTE TERRENO		101.83	101.77	102.02	102.53	101.47	98.49	97.05		96.91		96.98		97.02		97.28		97.10
PROGRESSIVE PROGETTO					-9.04			-3.75	-2.50	-1.50	0.00	4.00	5.00	6.00	7.25	7.35		
PARZIALI PROGETTO					5.29			1.25	1.00	1.50	4.00	1.00	1.00	1.25	0.10			
QUOTE PROGETTO					102.07			96.78	96.78	96.56	96.60	96.66	96.68	96.90	96.90	96.99		

PROFILO Rampa3

SEZIONE R3S7_12

PROGRESSIVA 220.00

A RILEVATO	m ²	0.37
B STERRO	m ²	9.09
D BASE	m ²	0.51
E FONDAZIONE	m ²	1.30
SC SCOTICO	m ²	6.69
a USURA	m	6.50
b BINDER	m	6.50

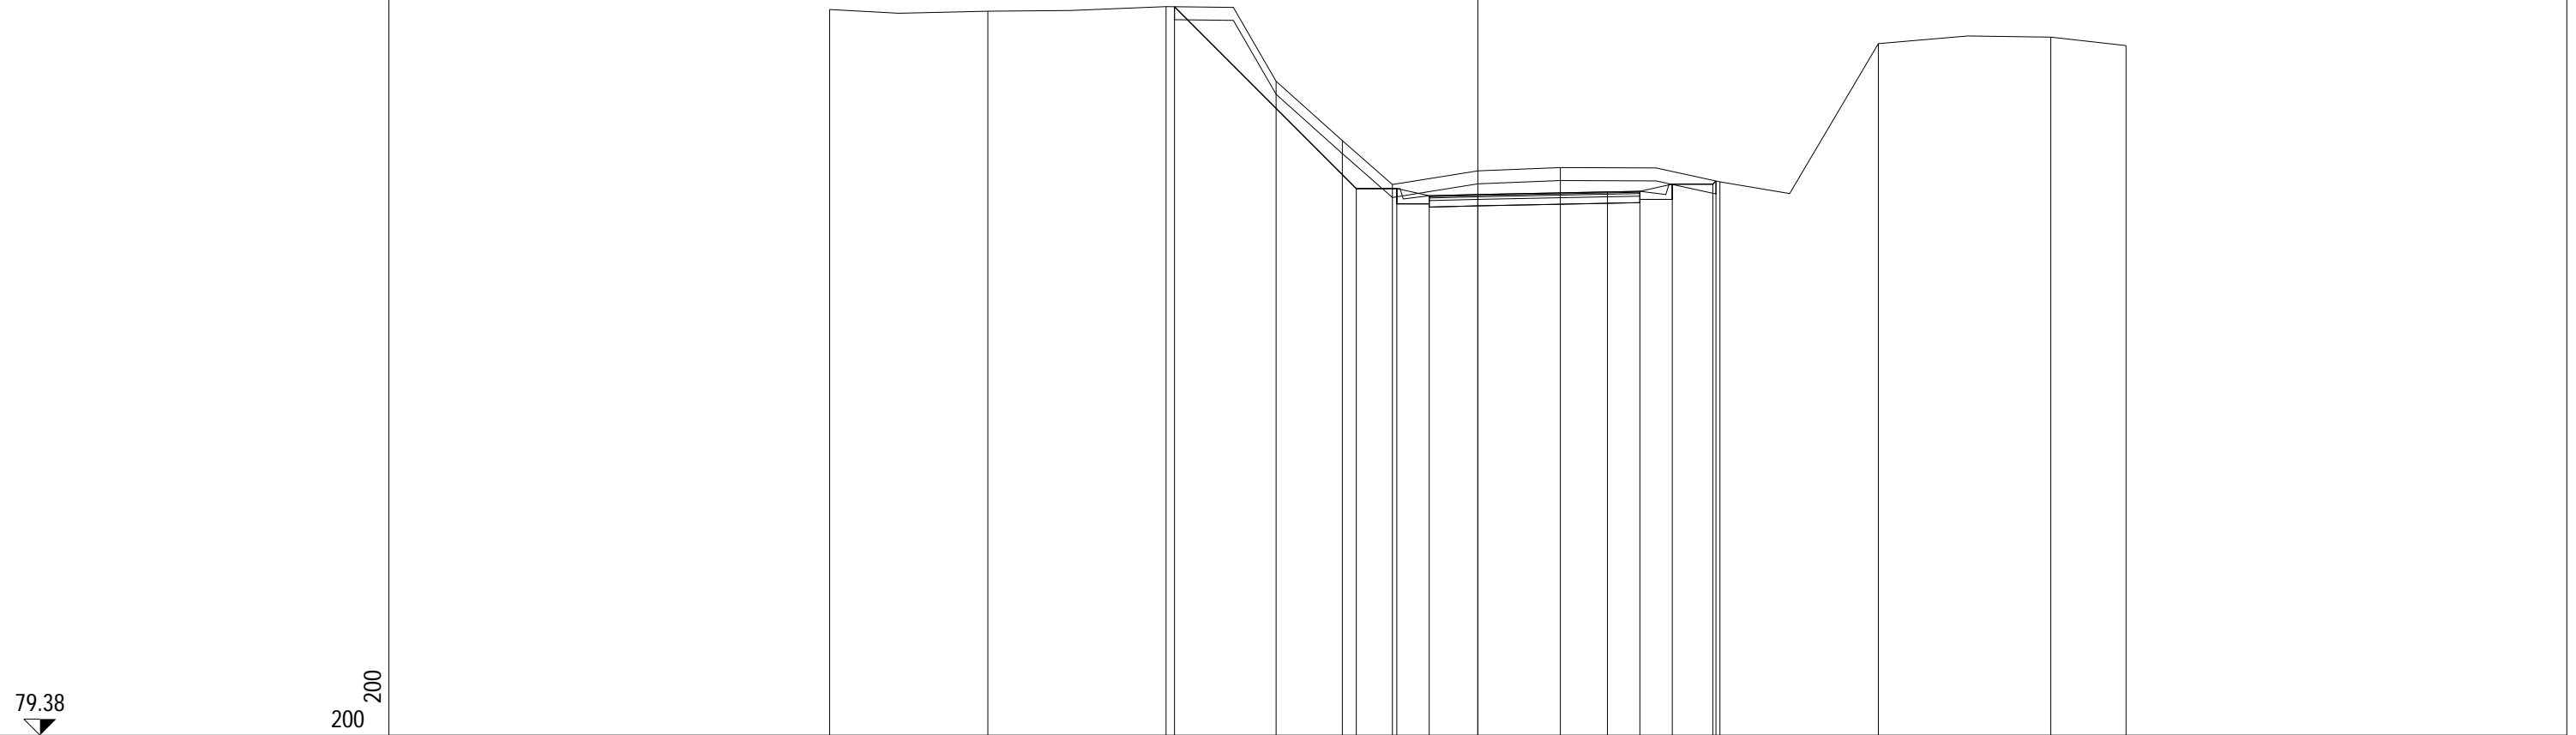


PROGRESSIVE TERRENO	-20.00	-15.12	-9.62	-6.22	-4.18	-2.64	2.55	7.47	12.36	17.68	20.00		
PARZIALI TERRENO	4.88	5.50	3.40	2.04	1.54	5.19	4.92	4.89	5.32	2.32			
QUOTE TERRENO	101.76	101.71	101.85	99.55	97.72	96.37	96.89	96.45	100.71	100.91	100.65		
PROGRESSIVE PROGETTO			-9.36		-3.75	-2.50	-1.50	0.00	4.00	5.00	6.00	7.25	7.35
PARZIALI PROGETTO			5.61		1.25	1.00	1.50	4.00	1.00	1.00	1.25	0.10	
QUOTE PROGETTO			101.85		96.24	96.24	96.02	96.06	96.14	96.16	96.38	96.38	96.47

PROFILO Rampa3

SEZIONE R3S7_13

PROGRESSIVA 245.17

A RILEVATO	m ²	0.19
B STERRO	m ²	8.50
D BASE	m ²	0.52
E FONDAZIONE	m ²	1.31
SC SCOTICO	m ²	6.13
a USURA	m	6.50
b BINDER	m	6.50

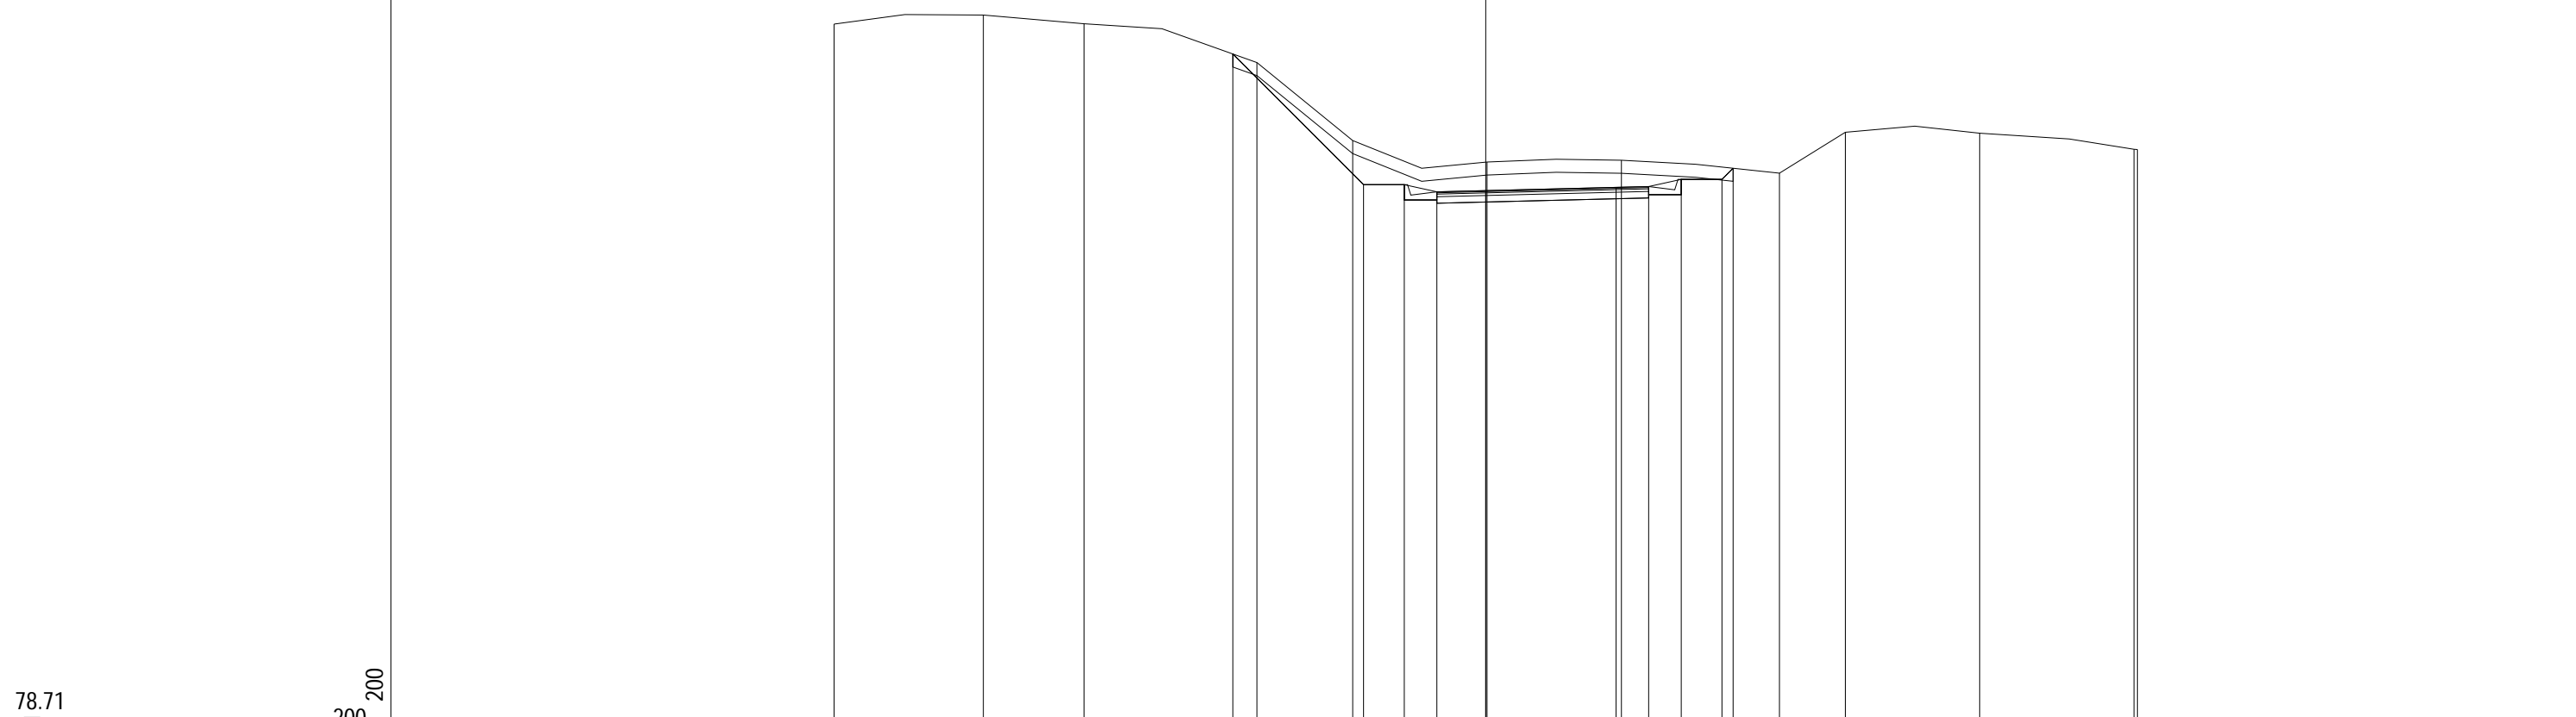

PROGRESSIVE TERRENO	-20.00	-15.42	-12.33	-7.02	-4.08	0.04	4.16	9.01	11.04	15.16	19.89	20.00	
PARZIALI TERRENO	4.58	3.09	5.31	2.94	4.12	4.12	4.85	2.03	4.12	4.73	0.11		
QUOTE TERRENO	100.49	100.77	100.50	99.31	96.91	96.25	96.31	95.91	97.17	97.14	96.65	96.64	
PROGRESSIVE PROGETTO				-7.76	-3.75	-2.50	-1.50	0.00	4.00	5.00	6.00	7.25	7.59
PARZIALI PROGETTO				4.01	1.25	1.00	1.50	4.00	1.00	1.00	1.25	0.34	
QUOTE PROGETTO				99.57	95.56	95.56	95.34	95.38	95.48	95.50	95.72	95.72	96.06

PROFILO Rampa3


SEZIONE R3S7_14

PROGRESSIVA 260.00

A RILEVATO	m ²	0.20
B STERRO	m ²	8.29
D BASE	m ²	0.52
E FONDAZIONE	m ²	1.30
SC SCOTICO	m ²	5.37
a USURA	m	6.50
b BINDER	m	6.50

77.33

200
200

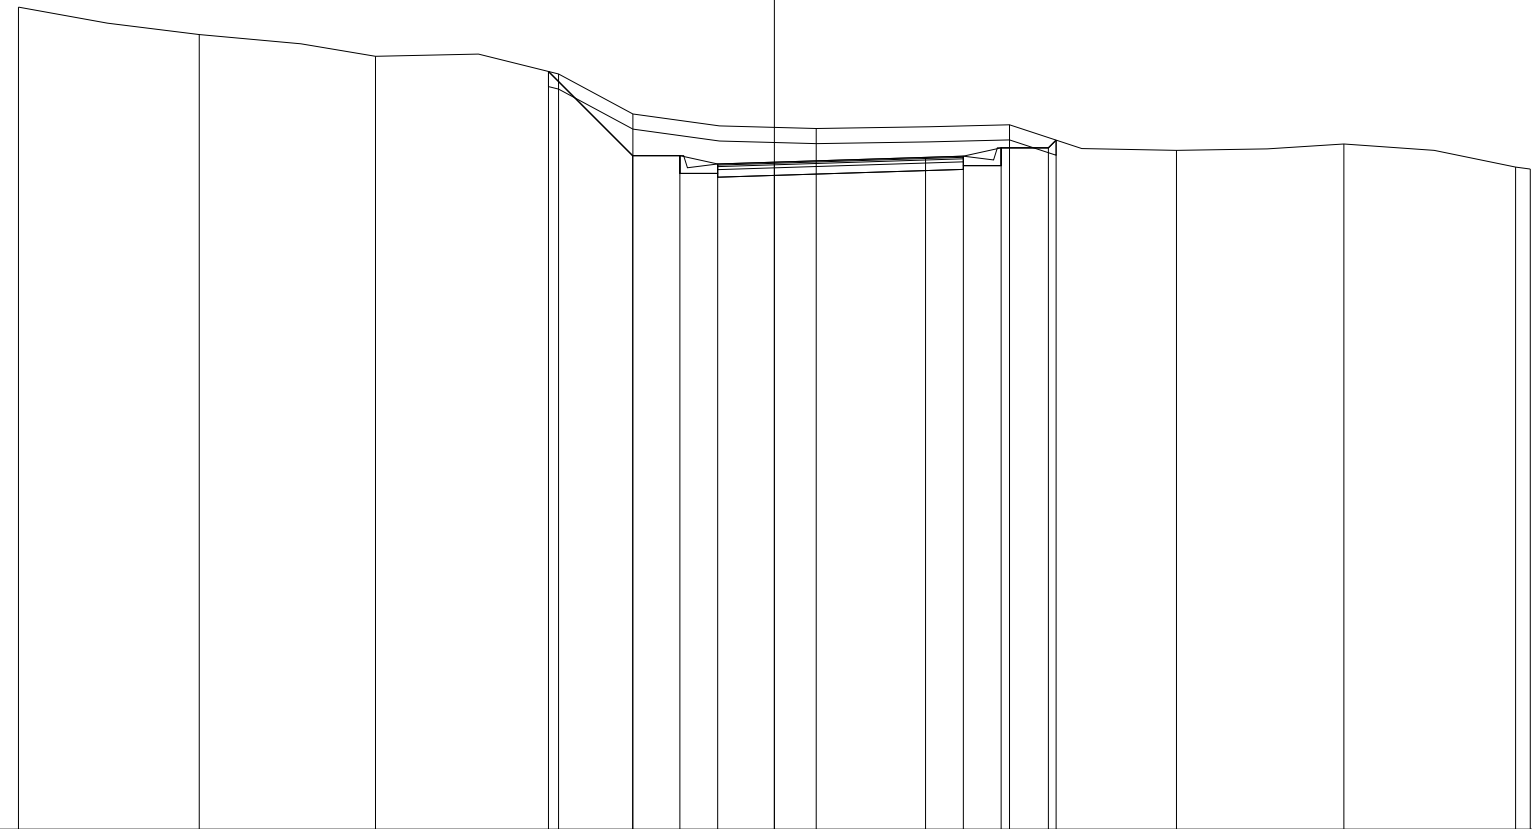

PROGRESSIVE TERRENO	-20.00	-15.22	-10.55	-5.71	-3.74	1.11	6.22	10.64	15.07	19.61	20.00		
PARZIALI TERRENO	4.78	4.67	4.84	1.97	4.85	5.11	4.42	4.43	4.54	0.39			
QUOTE TERRENO	99.08	98.35	97.78	97.31	96.25	95.87	95.96	95.29	95.46	94.85	94.79		
PROGRESSIVE PROGETTO				-5.98	-3.75	-2.50	-1.50	0.00	4.00	5.00	6.00	7.25	7.45
PARZIALI PROGETTO				2.23	1.25	1.00	1.50	4.00	1.00	1.00	1.25	0.20	
QUOTE PROGETTO				97.38	95.15	95.15	94.93	94.98	95.10	95.14	95.36	95.36	95.56

PROFILO Rampa3


SEZIONE R3S7_15

PROGRESSIVA 285.17

A RILEVATO	m ²	3.09
B STERRO	m ²	5.00
D BASE	m ²	0.53
E FONDAZIONE	m ²	1.29
SC SCOTICO	m ²	5.37
a USURA	m	6.50
b BINDER	m	6.50

74.24

200
200

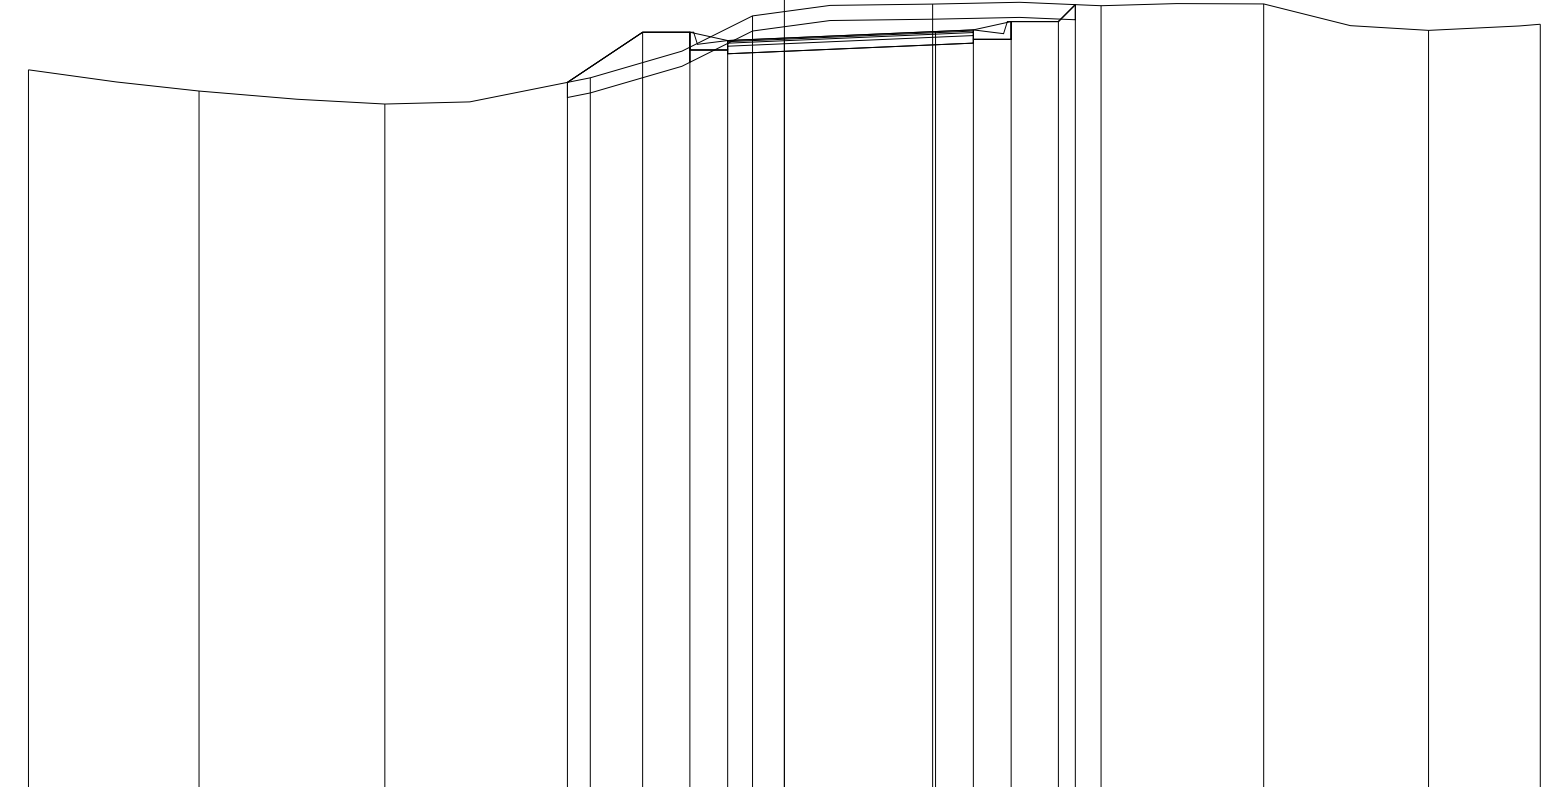

PROGRESSIVE TERRENO	-20.00	-15.49	-10.57	-5.14	-0.84	3.92	8.38	12.68	17.04	20.00			
PARZIALI TERRENO		4.51	4.92	5.43	4.30	4.76	4.46	4.30	4.36	2.96			
QUOTE TERRENO	93.46	92.89	92.55	93.24	94.88	95.19	95.15	95.20	94.50	94.66			
PROGRESSIVE PROGETTO				-5.74	-3.75	-2.50	-1.50	0.00	4.00	5.00	6.00	7.25	7.70
PARZIALI PROGETTO				1.99	1.25	1.00	1.50	4.00	1.00	1.00	1.25	0.45	
QUOTE PROGETTO				93.12	94.45	94.45	94.23	94.30	94.47	94.51	94.73	94.73	95.18

PROFILO Rampa3


SEZIONE R3S7_16

PROGRESSIVA 300.00

A RILEVATO	m ²	2.08
B STERRO	m ²	4.85
D BASE	m ²	0.52
E FONDAZIONE	m ²	1.30
SC SCOTICO	m ²	5.31
a USURA	m	6.50
b BINDER	m	6.50

73.23

200
200

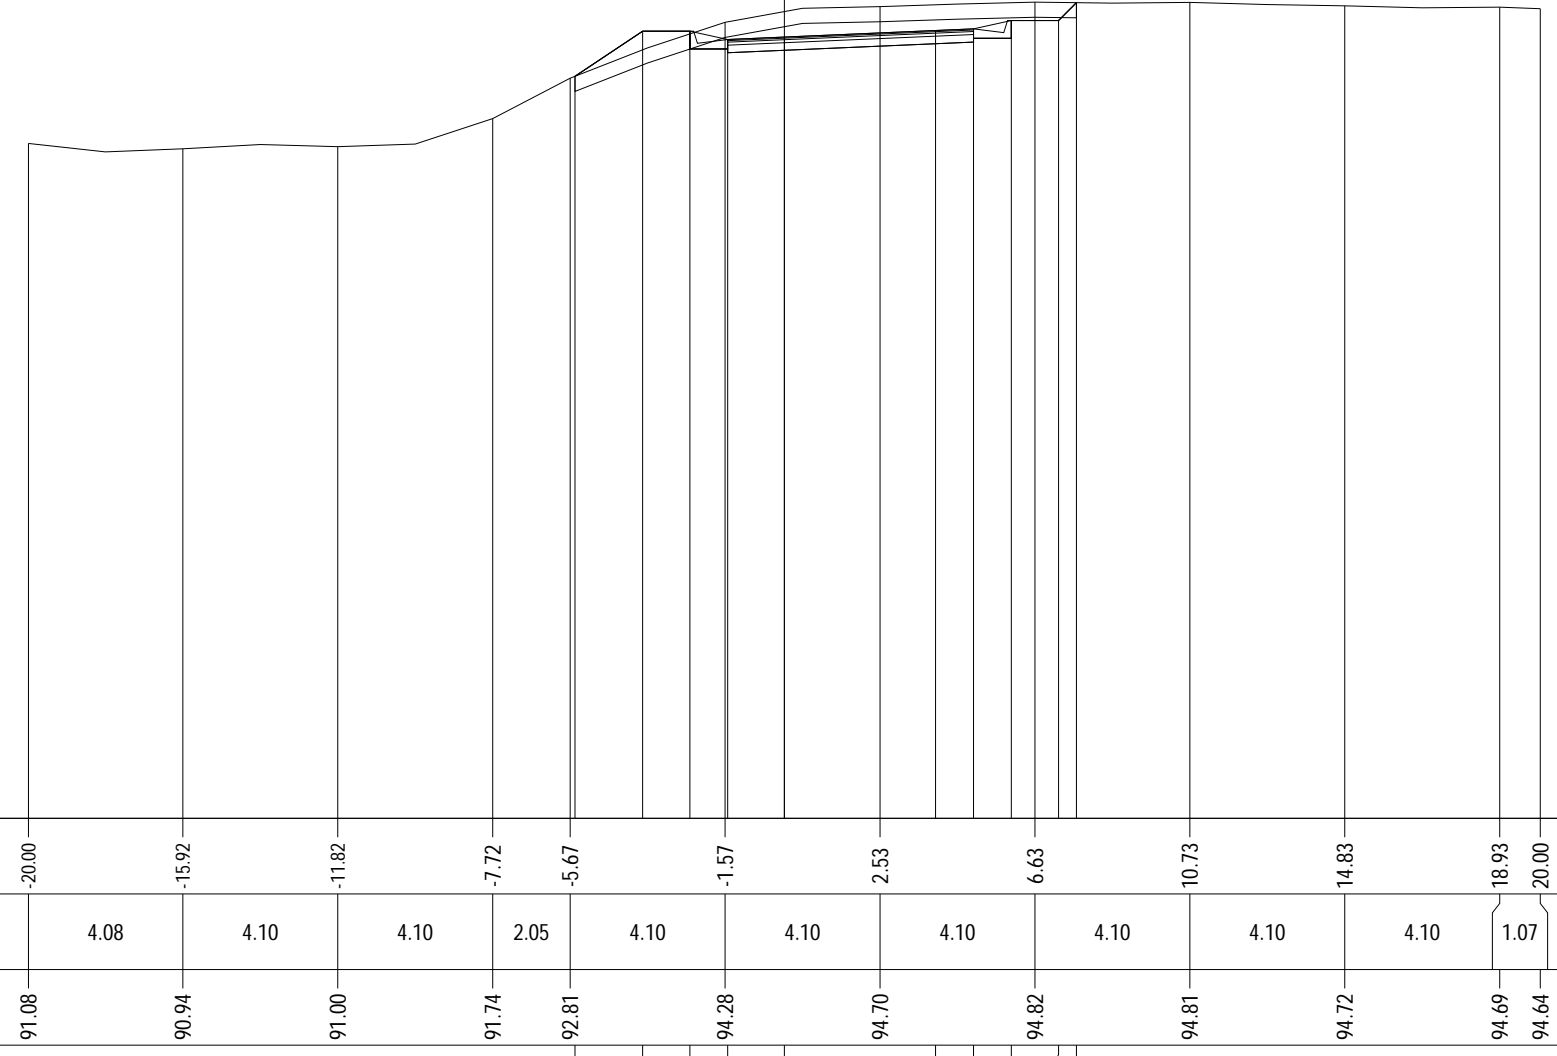


PROGRESSIVE TERRENO	-20.00	-15.92	-11.82	-7.72	-5.67	-1.57	2.53	6.63	10.73	14.83	18.93	20.00		
PARZIALI TERRENO	4.08	4.10	4.10	2.05	4.10	4.10	4.10	4.10	4.10	4.10	1.07			
QUOTE TERRENO	91.08	90.94	91.00	91.74	92.81	94.28	94.70	94.82	94.81	94.72	94.69	94.64		
PROGRESSIVE PROGETTO					-5.54	-3.75	-2.50	-1.50	0.00	4.00	5.00	6.00	7.25	7.73
PARZIALI PROGETTO					1.79	1.25	1.00	1.50	4.00	1.00	1.00	1.25	0.48	
QUOTE PROGETTO					92.86	94.05	94.05	93.83	93.89	94.07	94.11	94.33	94.33	94.80

PROFILO Rampa3

SEZIONE R3S7_17

PROGRESSIVA 310.68

A RILEVATO	m ²	3.29
B STERRO	m ²	2.88
D BASE	m ²	0.53
E FONDAZIONE	m ²	1.29
SC SCOTICO	m ²	4.87
a USURA	m	6.50
b BINDER	m	6.50

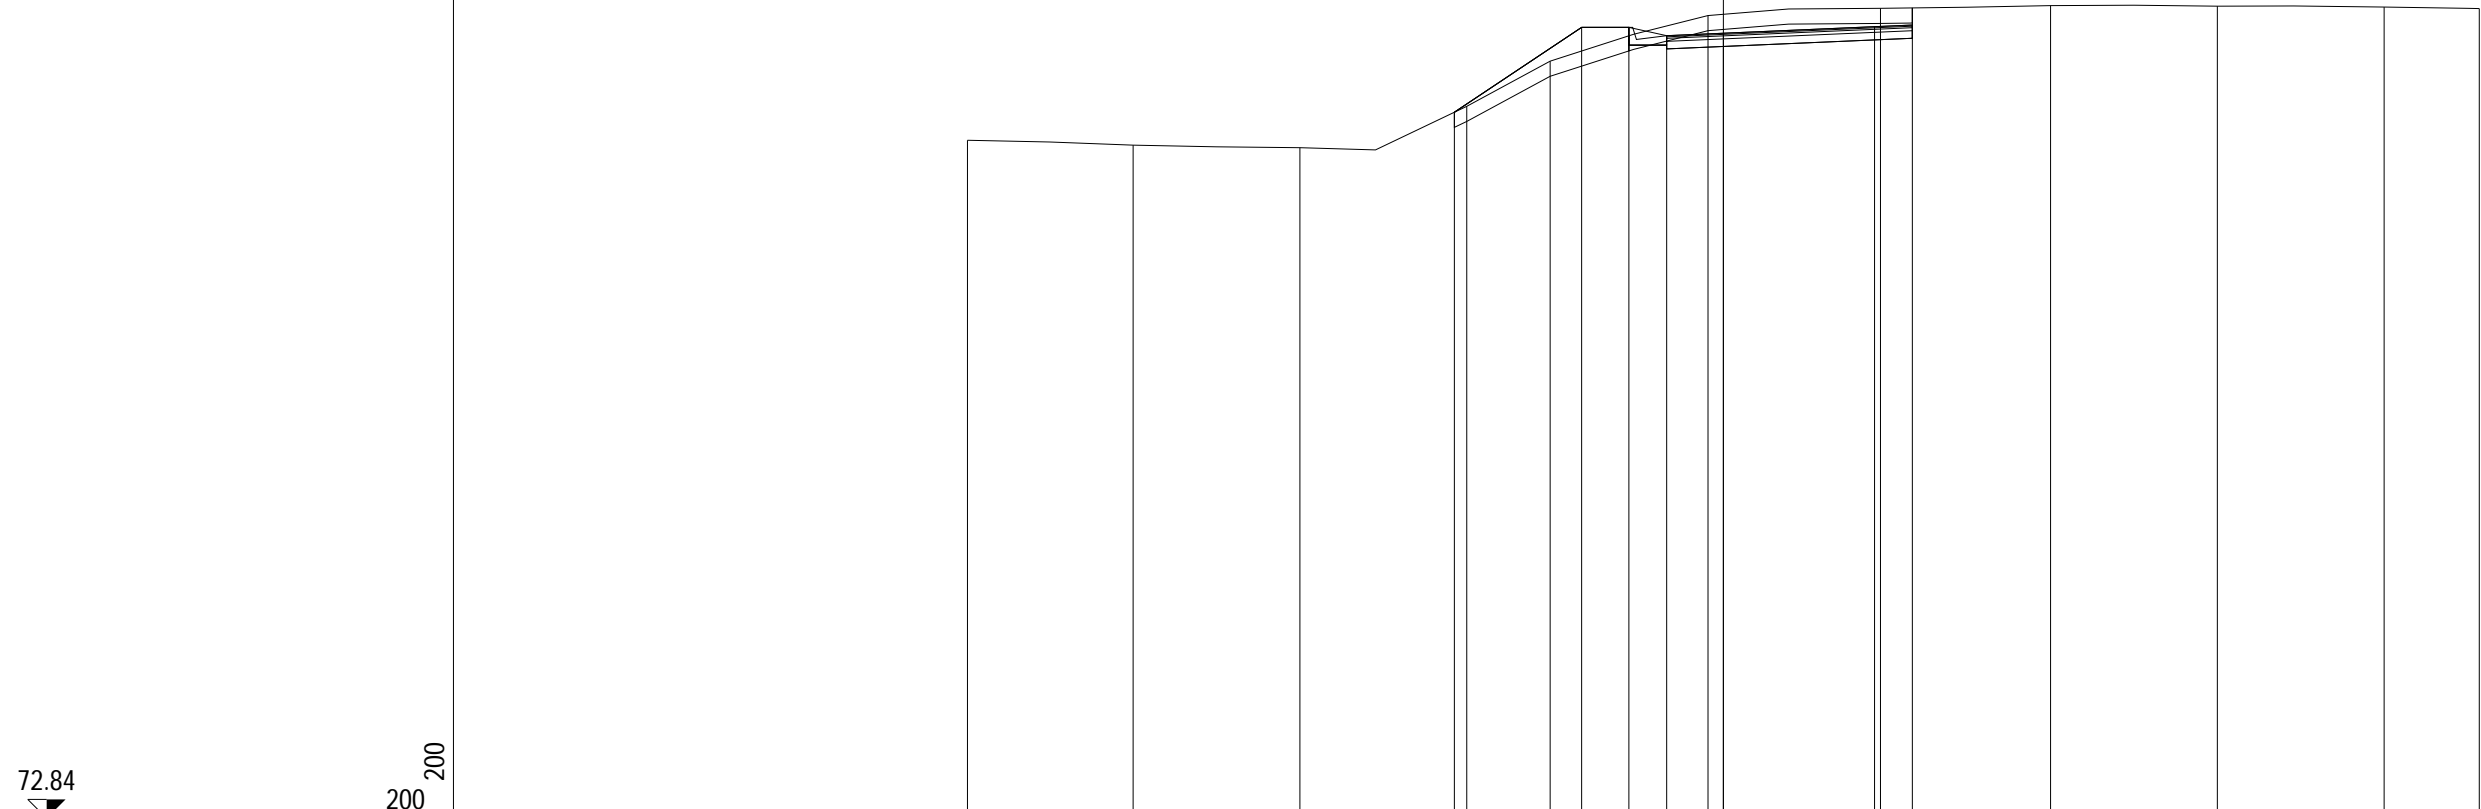


PROGRESSIVE TERRENO	-20.00	-15.62	-11.20	-6.79	-4.58	-0.41	4.16	8.66	13.07	17.48	20.00
PARZIALI TERRENO		4.38	4.42	4.41	2.21	4.17	4.57	4.50	4.41	4.41	2.52
QUOTE TERRENO	90.77	90.65	90.58	91.67	92.87	94.07	94.26	94.34	94.32	94.30	94.26
PROGRESSIVE PROGETTO				-7.12	-3.75	-2.50	-1.50	0.00	4.00	5.00	
PARZIALI PROGETTO				3.37	1.25	1.00	1.50	4.00	1.00		
QUOTE PROGETTO				91.52	93.76	93.76	93.54	93.61	93.78	93.82	

PROFILO Rampa3

SEZIONE R3S7_18

PROGRESSIVA 320.00

A RILEVATO	m ²	3.82
B STERRO	m ²	1.45
D BASE	m ²	0.50
E FONDAZIONE	m ²	1.34
SC SCOTICO	m ²	4.42
a USURA	m	6.34
b BINDER	m	6.34
v VEGETALE	m	7.00

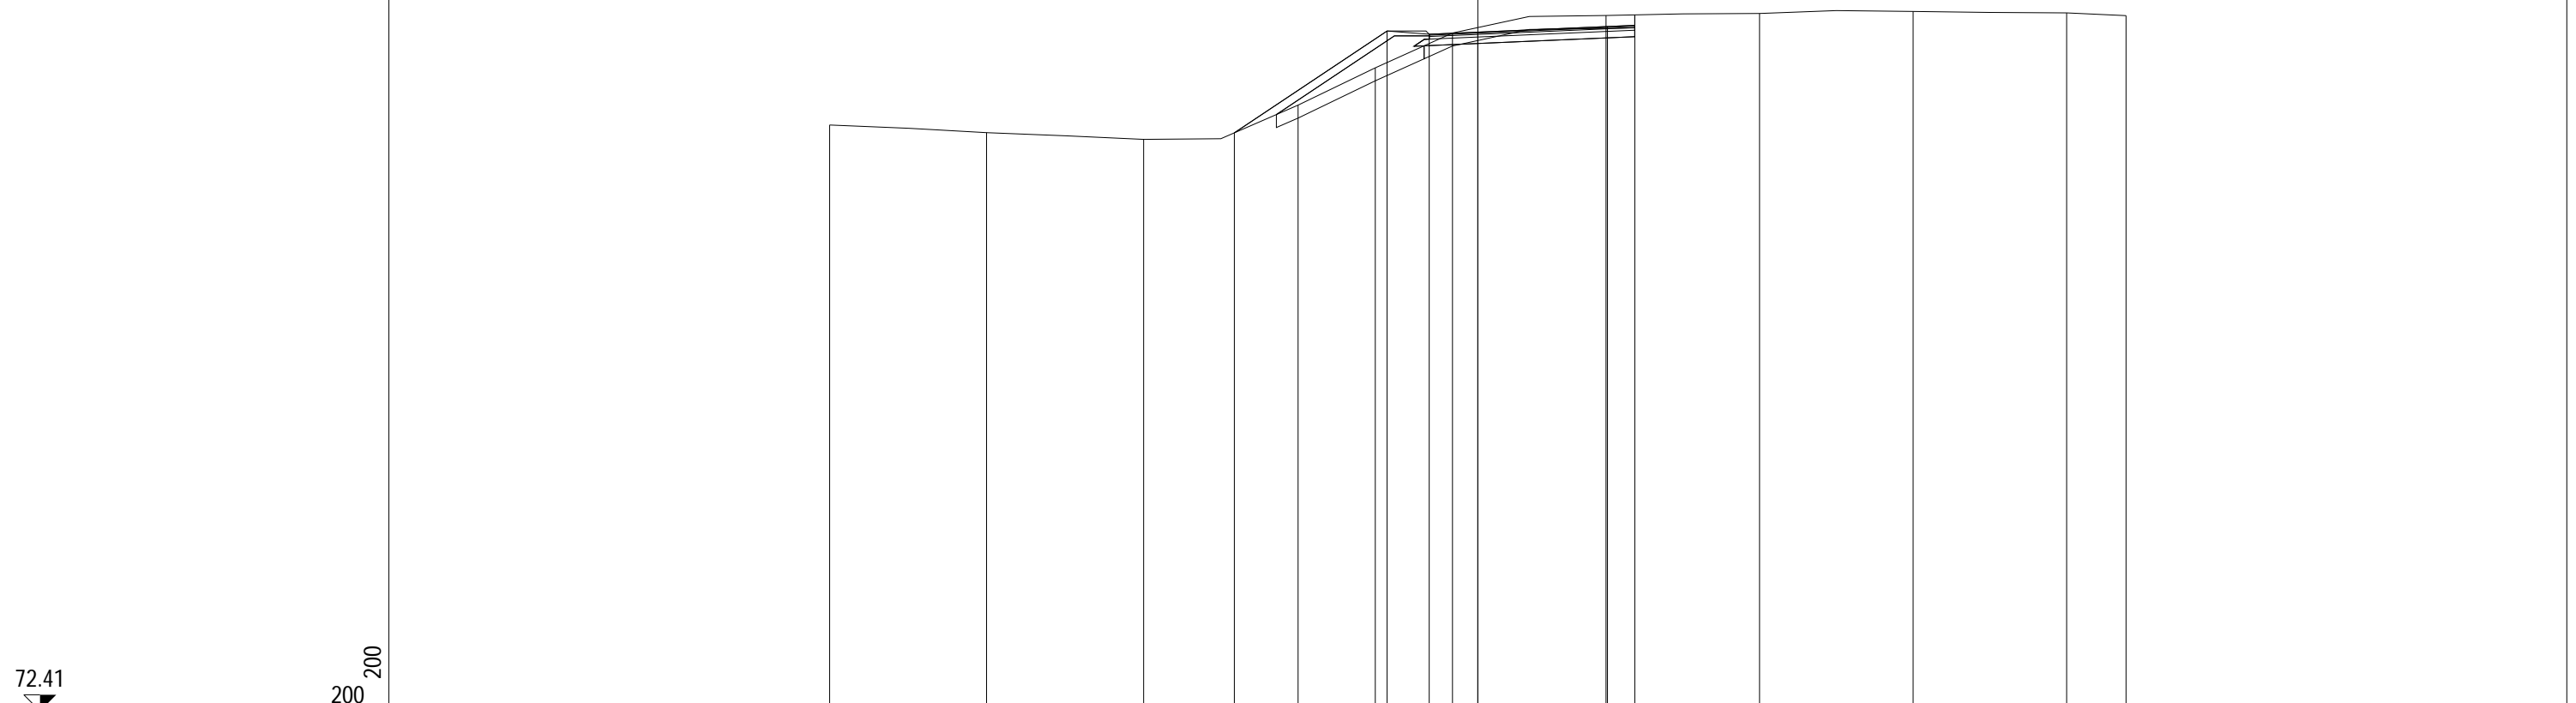

72.41

200
200


PROGRESSIVE TERRENO	-20.00	-15.16	-10.31	-5.55	-3.16	-0.78	3.96	8.69	13.43	18.17	20.00
PARZIALI TERRENO	4.84	4.85	4.76	2.39	2.38	4.74	4.73	4.74	4.74	1.83	
QUOTE TERRENO	90.49	90.25	90.05	91.10	92.25	93.33	93.87	93.93	93.99	93.95	93.86
PROGRESSIVE PROGETTO				-7.51	-2.80	-1.50	0.00	4.00	4.84		
PARZIALI PROGETTO				4.71	1.30	1.50	4.00	0.84			
QUOTE PROGETTO				90.25	93.39	93.29	93.35	93.53	93.56		

PROFILO Rampa3

SEZIONE R3S7_19

PROGRESSIVA 336.19

A RILEVATO	m ²	9.78
B STERRO	m ²	0.22
D BASE	m ²	0.46
E FONDAZIONE	m ²	1.21
SC SCOTICO	m ²	4.78
a USURA	m	5.77
b BINDER	m	5.77
v VEGETALE	m	8.09

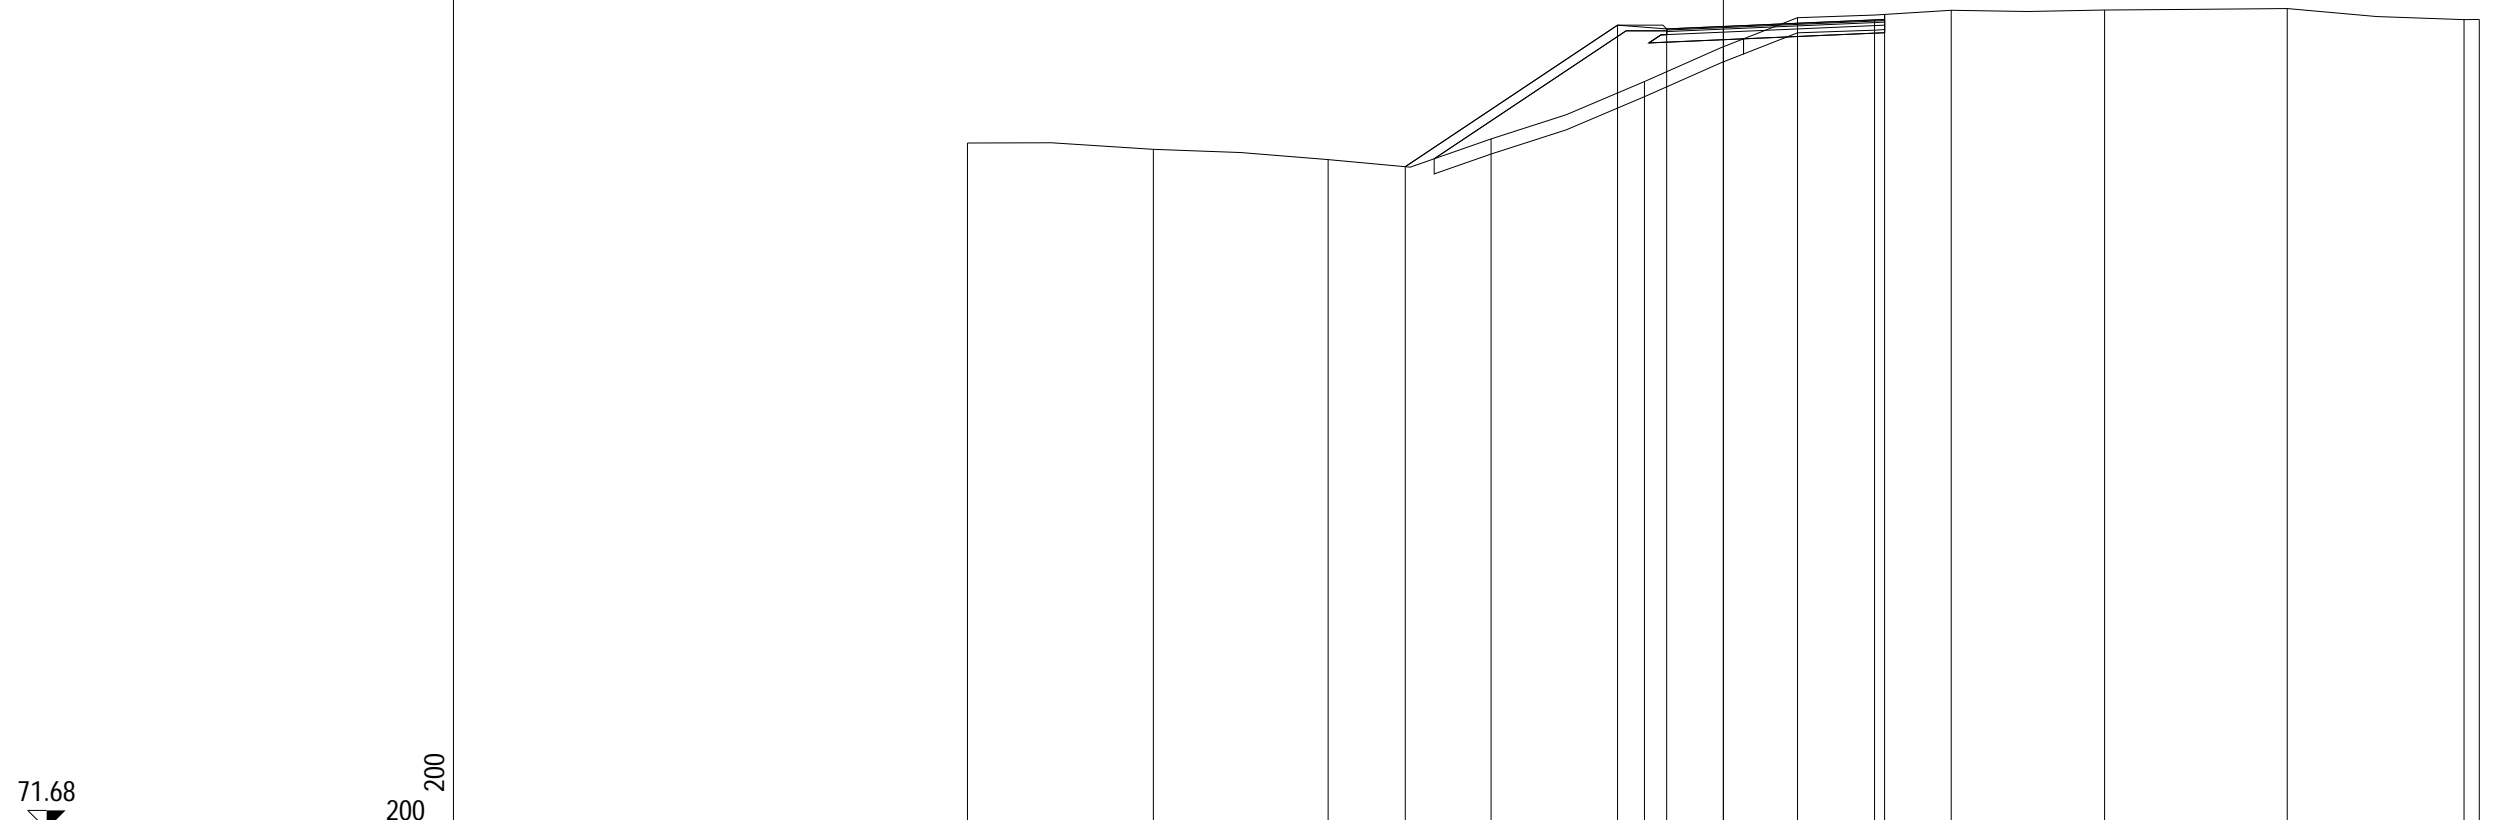

71.68

200
200


PROGRESSIVE TERRENO	-20.00	-15.08	-10.46	-6.15	-2.09	1.96	6.03	10.09	14.92	19.60	20.00
PARZIALI TERRENO	4.92	4.62	4.31	4.06	4.05	4.07	4.06	4.83	4.68	0.40	0.40
QUOTE TERRENO	89.83	89.67	89.39	89.94	91.46	93.15	93.34	93.35	93.39	93.10	93.10
PROGRESSIVE PROGETTO			-8.42		-2.80	-1.50	0.00	4.00	4.27		
PARZIALI PROGETTO			5.62		1.30	1.50	4.00	0.27			
QUOTE PROGETTO			89.21		92.95	92.85	92.92	93.09	93.10		

PROFILO Rampa3

SEZIONE R3S7_20

PROGRESSIVA 360.00

A RILEVATO	m ²	17.36
D BASE	m ²	0.40
E FONDAZIONE	m ²	1.07
SC SCOTICO	m ²	4.46
a USURA	m	5.05
b BINDER	m	5.05
v VEGETALE	m	7.65

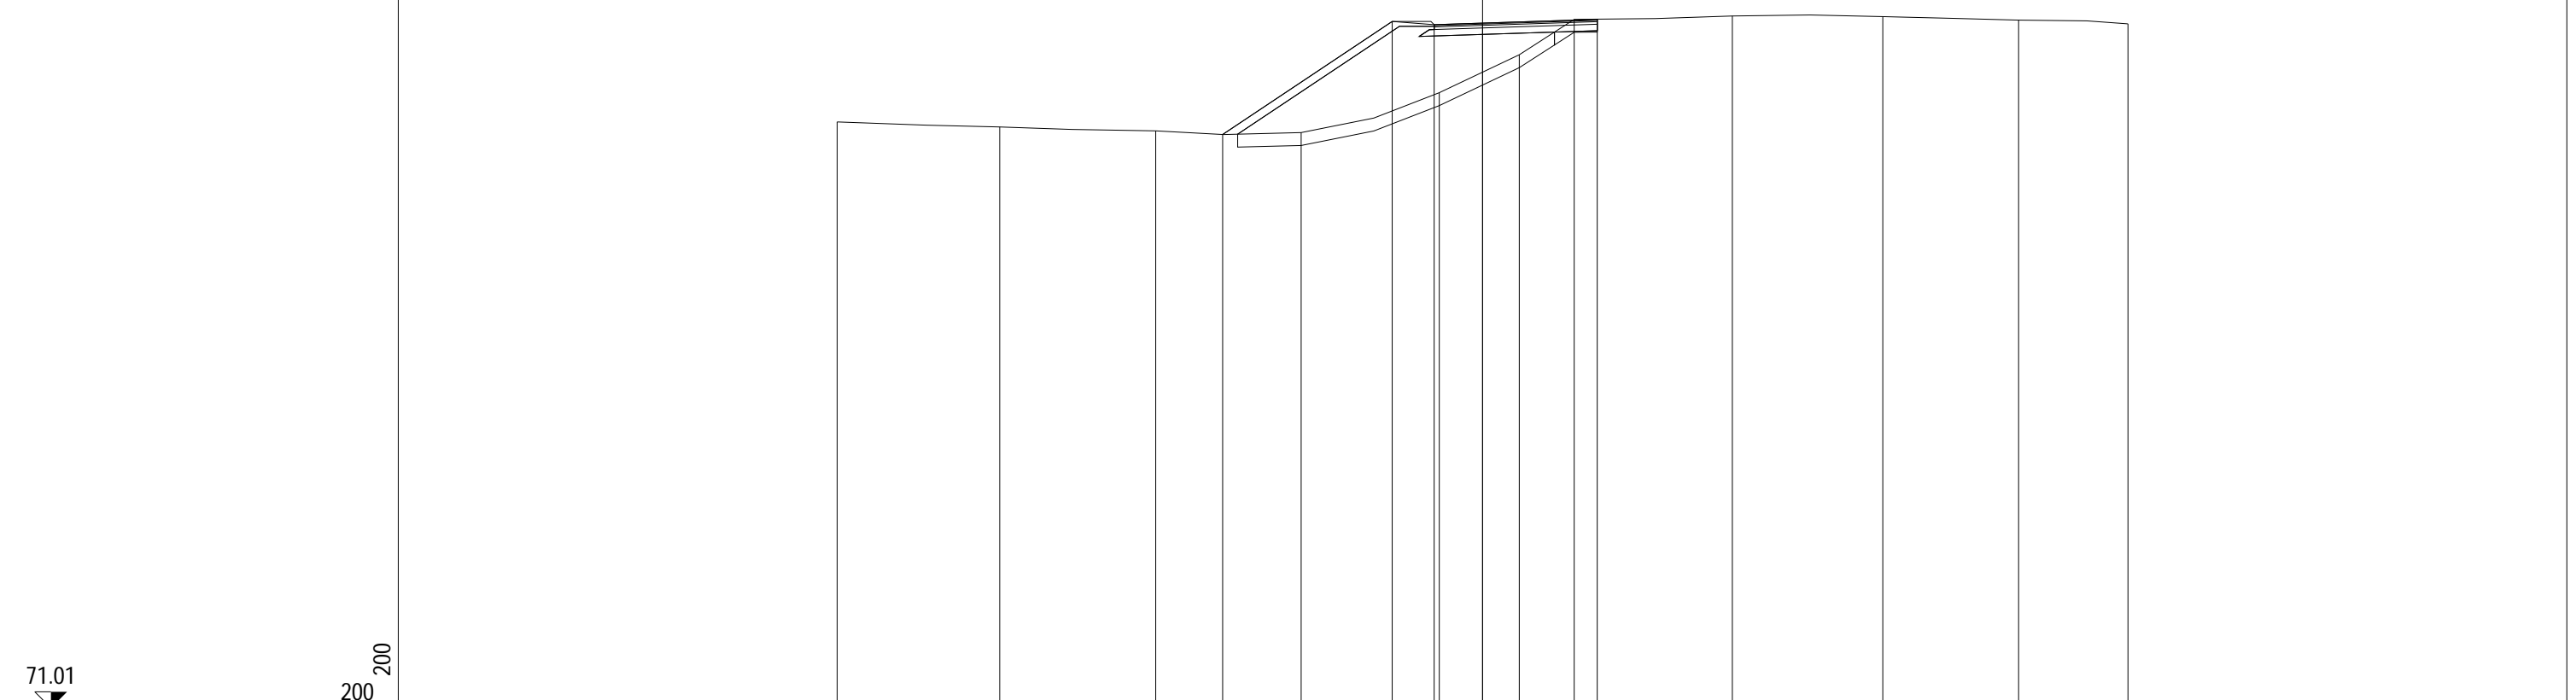


PROGRESSIVE TERRENO	-20.00	-14.96	-10.13	-5.62	-1.34	1.14	2.84	7.74	12.40	16.61	20.00
PARZIALI TERRENO	5.04	4.83	4.51	4.28	2.48	1.70	4.90	4.66	4.21	3.39	
QUOTE TERRENO	89.17	89.01	88.89	88.84	90.07	91.25	92.35	92.45	92.43	92.32	92.21
PROGRESSIVE PROGETTO				-8.05	-2.80	-1.50	0.00	3.55			
PARZIALI PROGETTO				5.25	1.30	1.50	3.55				
QUOTE PROGETTO				88.78	92.28	92.18	92.23	92.34			

PROFILO Rampa3

SEZIONE R3S7_21

PROGRESSIVA 376.19

A RILEVATO	m ²	20.24
D BASE	m ²	0.40
E FONDAZIONE	m ²	1.05
SC SCOTICO	m ²	4.24
a USURA	m	5.00
b BINDER	m	5.00
v VEGETALE	m	7.05

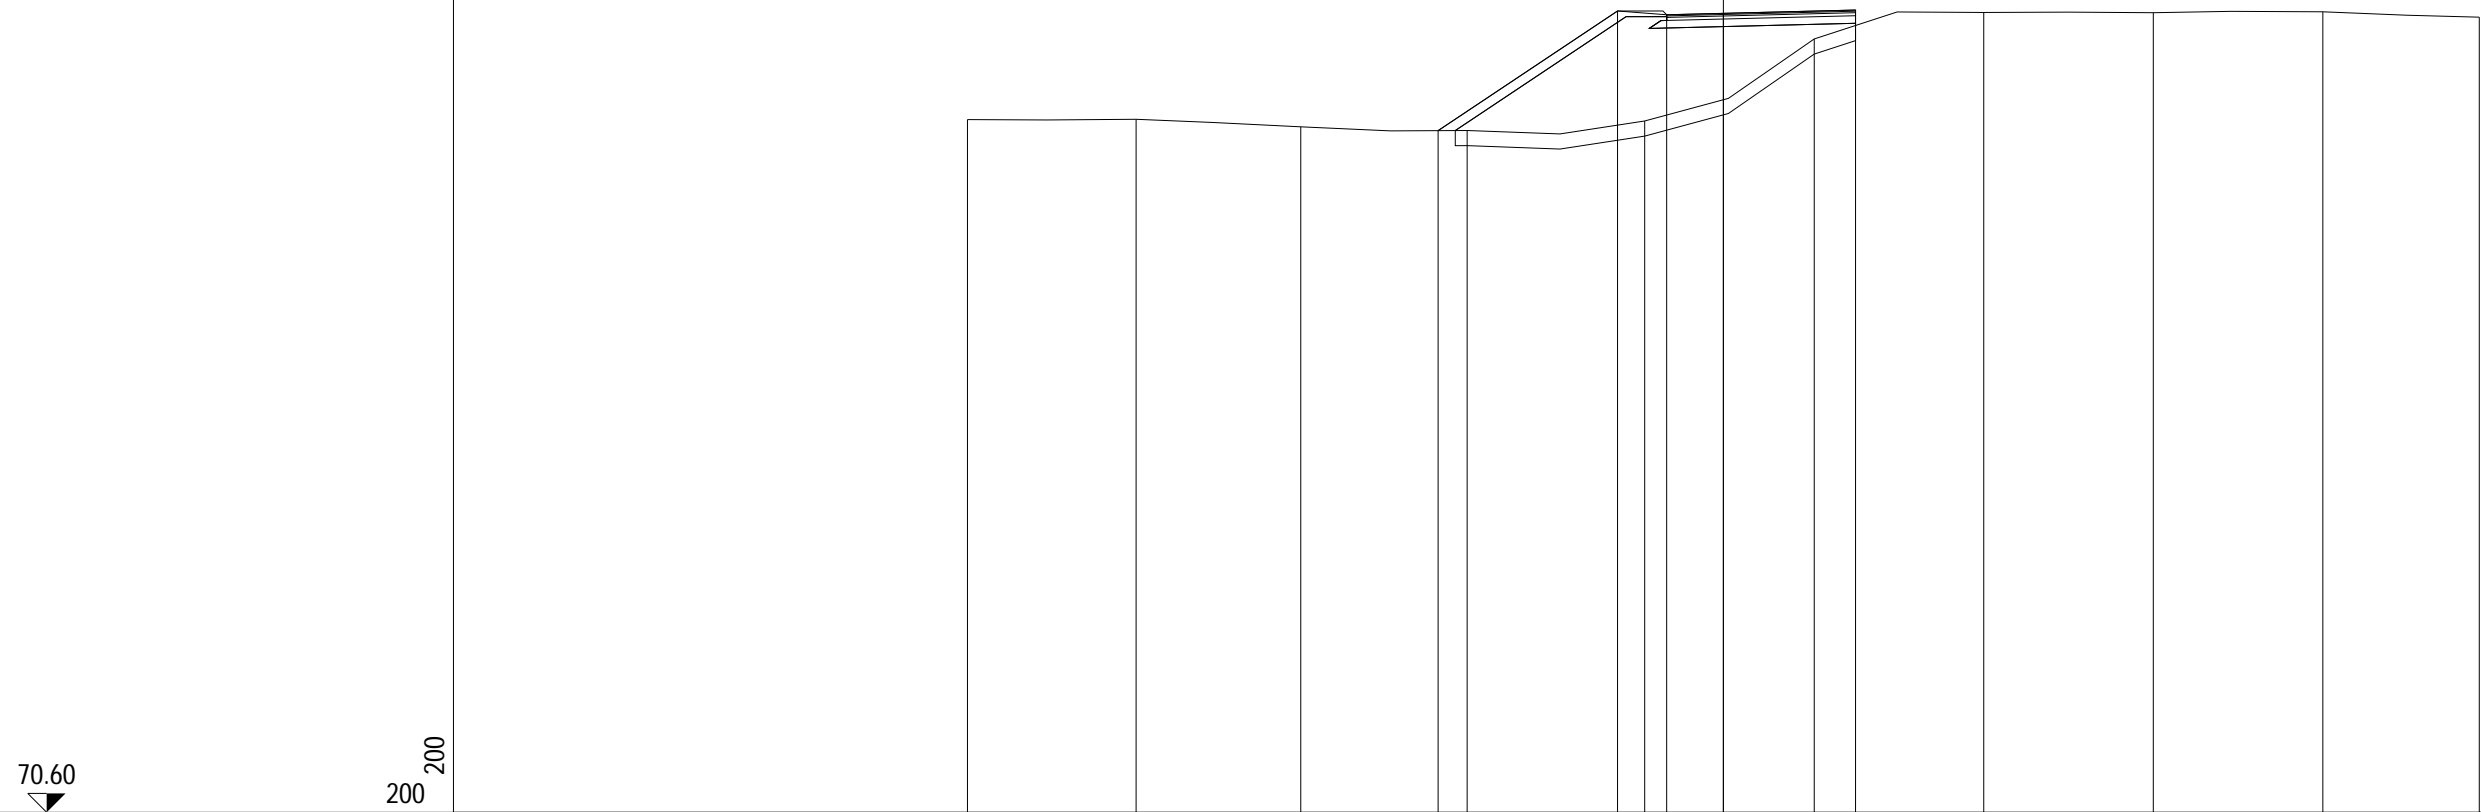


PROGRESSIVE TERRENO	-20.00	-15.54	-11.18	-6.78	-2.08	2.40	6.89	11.38	15.86	20.00
PARZIALI TERRENO	4.46	4.36	4.40	4.70	4.48	4.49	4.49	4.48	4.14	
QUOTE TERRENO	88.92	88.93	88.73	88.63	88.89	91.06	91.76	91.75	91.77	91.63
PROGRESSIVE PROGETTO				-7.55	-2.80	-1.50	0.00	3.50		
PARZIALI PROGETTO				4.75	1.30	1.50	3.50			
QUOTE PROGETTO				88.63	91.80	91.70	91.73	91.82		

PROFILO Rampa3

SEZIONE R3S7_22

PROGRESSIVA 379.16

A RILEVATO	m ²	18.88
D BASE	m ²	0.40
E FONDAZIONE	m ²	1.06
SC SCOTICO	m ²	4.18
a USURA	m	5.00
b BINDER	m	5.00
v VEGETALE	m	6.84

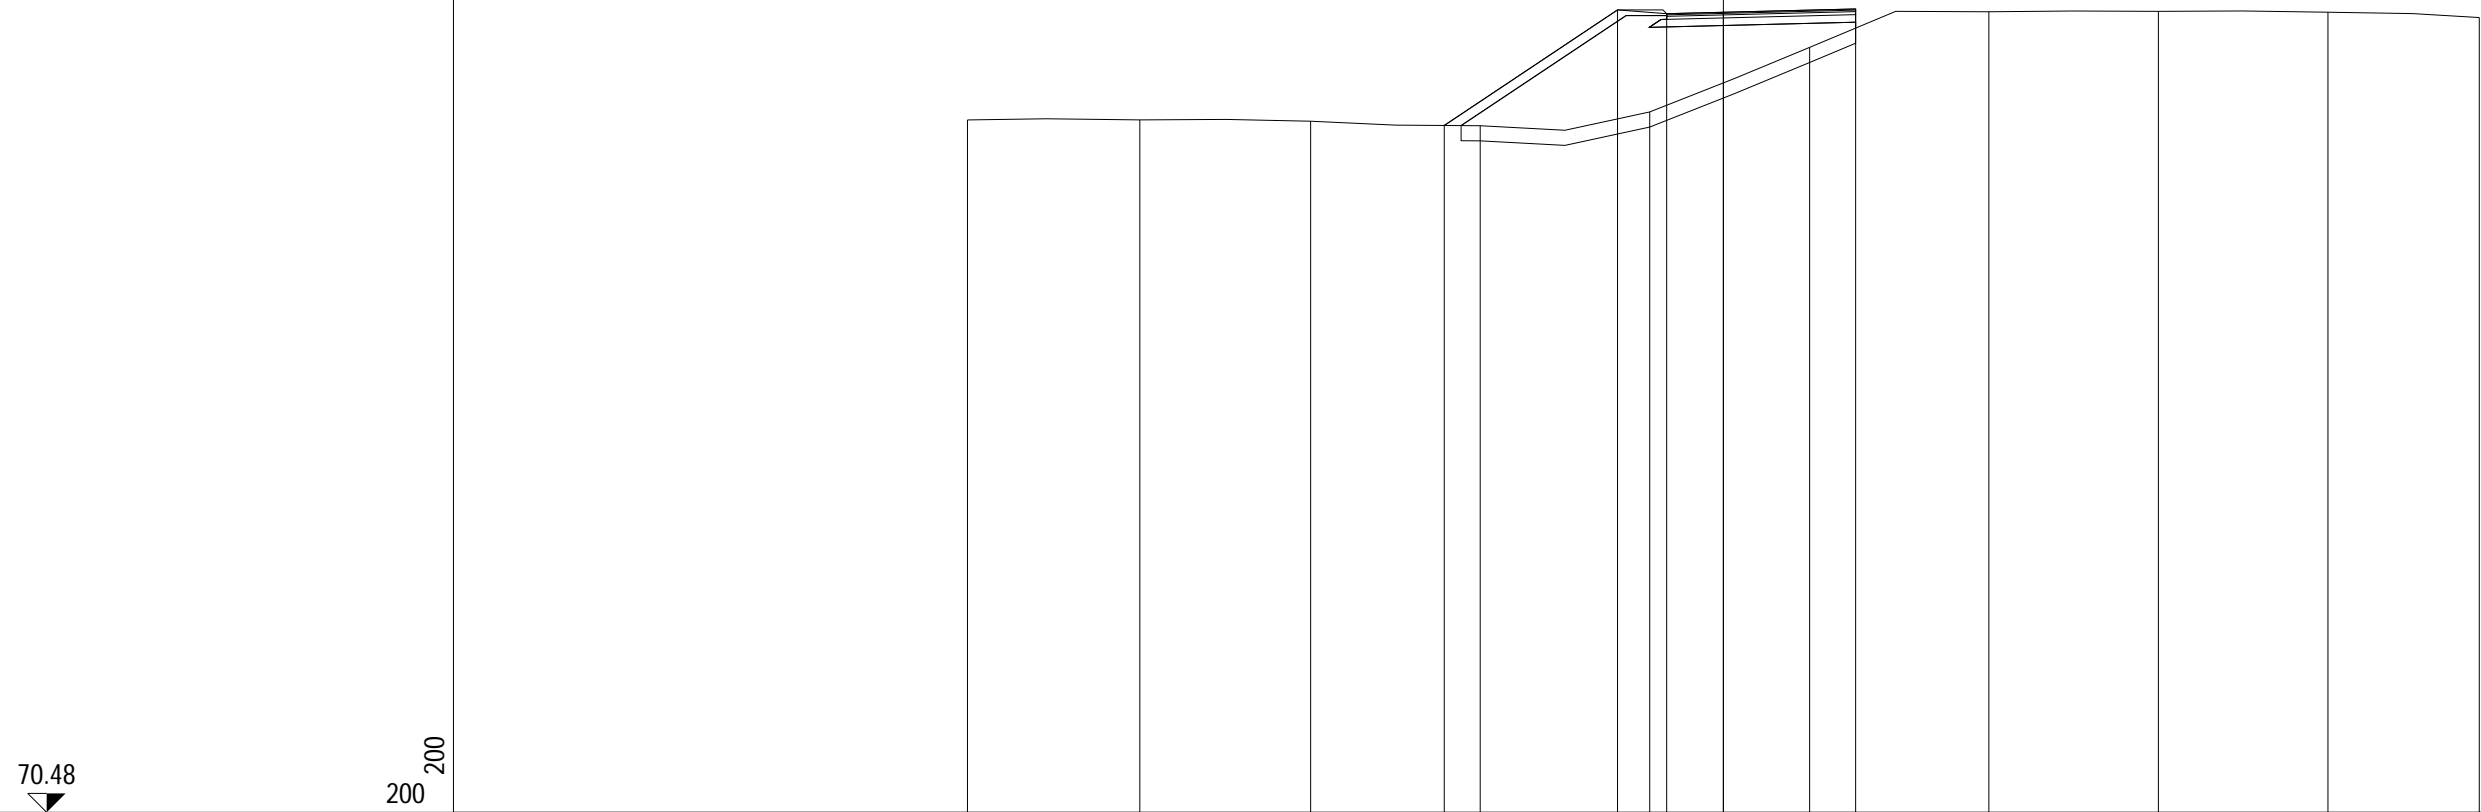

PROGRESSIVE TERRENO	-20.00	-15.44	-10.92	-6.43	-1.95	2.28	7.02	11.51	16.00	20.00
PARZIALI TERRENO	4.56	4.52	4.49	4.48	4.23	4.74	4.49	4.49	4.00	
QUOTE TERRENO	88.79	88.79	88.76	88.64	89.01	90.71	91.65	91.67	91.64	91.50
PROGRESSIVE PROGETTO				-7.38	-2.80	-1.50	0.00	3.50		
PARZIALI PROGETTO				4.58	1.30	1.50	3.50			
QUOTE PROGETTO				88.65	91.70	91.60	91.64	91.73		