

**CORRIDOIO PLURIMODALE ADRIATICO
ITINERARIO MAGLIE - SANTA MARIA DI LEUCA**

S.S. N° 275 "DI S. MARIA DI LEUCA"

LAVORI DI AMMODERNAMENTO E ADEGUAMENTO ALLA SEZ. B DEL D.M. 5.11.2001

S.S. 16 dal km 981+700 al km 985+386 - S.S. 275 dal Km 0+000 al km 37+000

1° Lotto: Dal Km 0+000 di prog. al Km 23+300 di prog.

PROGETTO DEFINITIVO

COD. BA283

PROGETTAZIONE: ANAS - COORDINAMENTO TERRITORIALE ADRIATICA

I PROGETTISTI

Ing. Alberto SANCHIRICO – Progettista e Coordinatore
Ing. Simona MASCIULLO – Progettista

COLLABORATORI

Geom. Andrea DELL'ANNA
Geom. Massimo MARTANO
Geom. Giuseppe CALO'

IL GEOLOGO

Dott. Pasquale SCORCIA

IL COORDINATORE DELLA SICUREZZA IN FASE DI PROGETTAZIONE

Ing. Alberto SANCHIRICO

IL RESPONSABILE DEL PROCEDIMENTO

Ing. Gianfranco PAGLIALUNGA

RESPONSABILE PROJECT MANAGEMENT PUGLIA

Ing. Nicola MARZI

ATTIVITA' DI SUPPORTO



Via Amendola 172/c - BARI
Direttore Tecnico
Prof. Ing. Matteo Ranieri

– Particolari Costruttivi e Decorativi
– Computi Metrici

**PROGETTO STRADALE
SVINCOLO 7 – SCORRANO SUD
SEZIONI TRASVERSALI – RAMPA 4**

CODICE PROGETTO

PROGETTO LIV. PROG. N. PROG.

L0503A D 1701

NOME FILE

V00_SV07_TRA_SZ01-07_A.dwg

CODICE ELAB. V00SV07TRASZ05

REVISIONE

SCALA:

A

1:200


REV.	DESCRIZIONE	DATA	REDATTO	VERIFICATO	APPROVATO
A	REVISIONE DEL PROGETTO DEFINITIVO	Giugno 2018			

PROFILO Rampa4

SEZIONE R4S7_1

PROGRESSIVA 0.00

A RILEVATO	m ²	32.39
D BASE	m ²	1.54
E FONDAZIONE	m ²	3.95
SC SCOTICO	m ²	10.18
a USURA	m	19.19
b BINDER	m	19.19
v VEGETALE	m	7.98

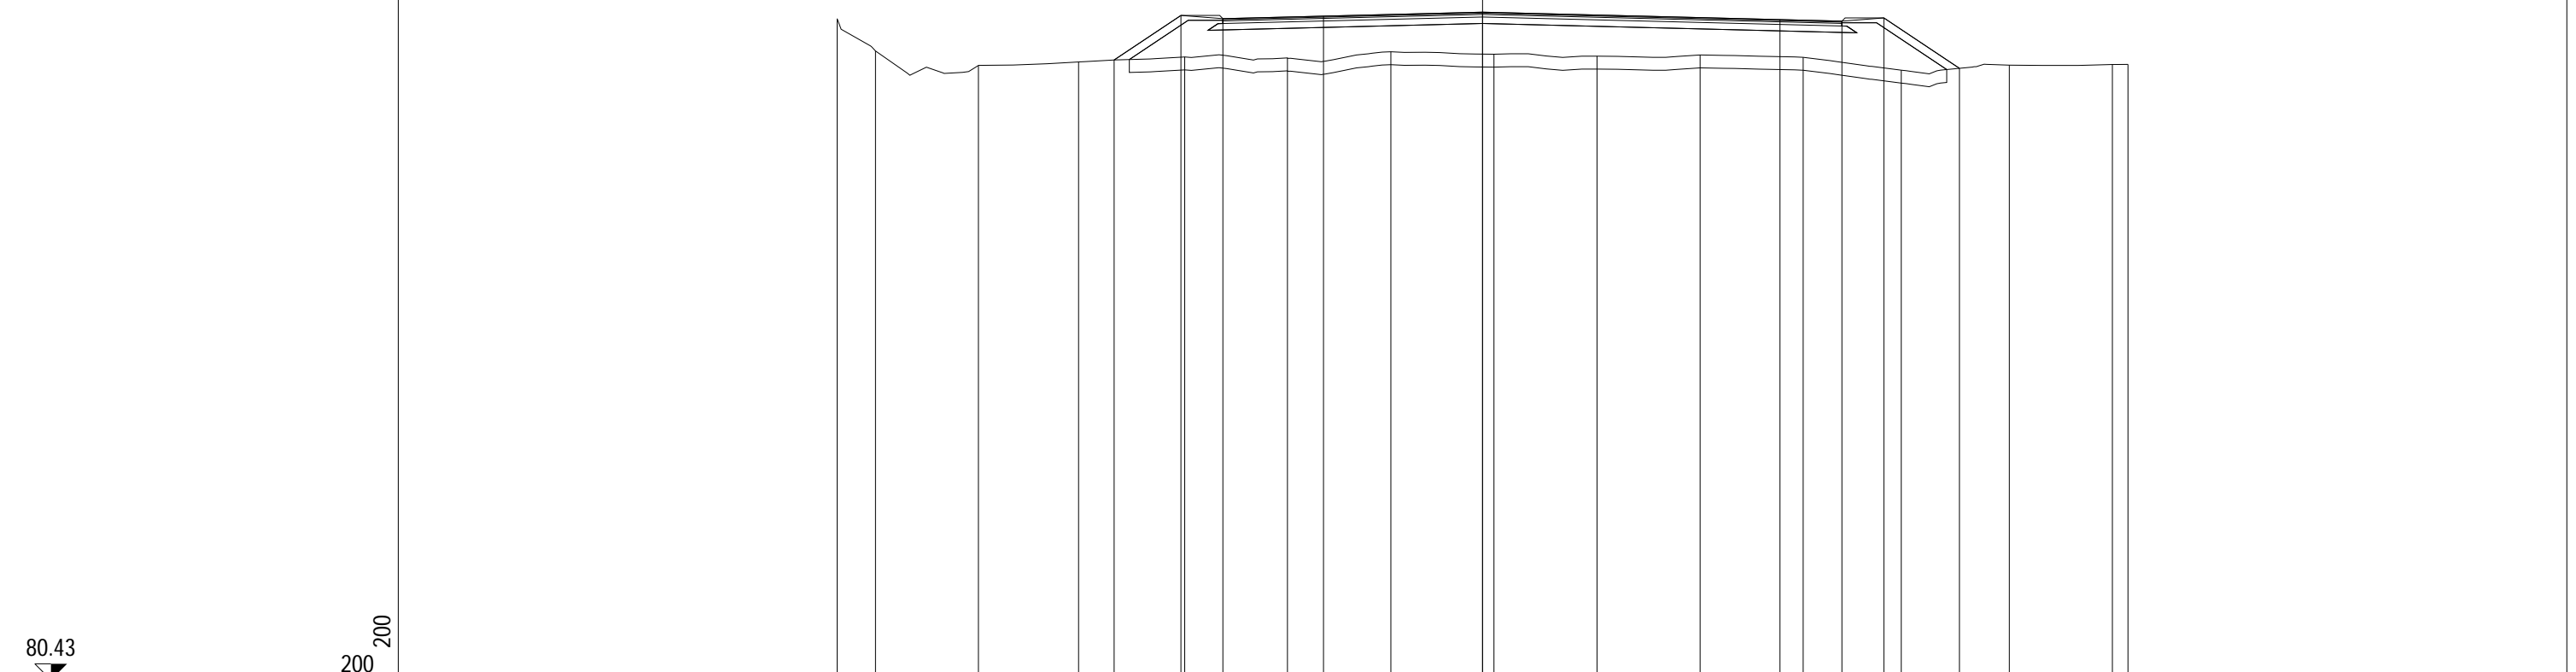

80.43
200 200

PROGRESSIVE TERRENO	-20.00	-18.81	-15.62	-12.52	-9.23	-6.05	-2.84	0.35	3.55	6.74	9.94	12.97	16.32	19.52	20.00
PARZIALI TERRENO	1.19	3.19	3.10	3.29	3.18	3.21	3.19	3.20	3.19	3.20	3.03	3.35	3.20	0.48	
QUOTE TERRENO	100.91	99.91	99.47	99.57	99.73	99.70	99.89	99.81	99.75	99.79	99.72	99.32	99.47	99.49	99.50
PROGRESSIVE PROGETTO				-11.42	-9.35	-8.05	-4.93	0.00			9.22	11.14	12.44	14.78	
PARZIALI PROGETTO				2.07	1.30	3.12	4.93		9.22		1.92	1.30	2.34		
QUOTE PROGETTO				99.63	101.01	100.91	100.99	101.12			100.89	100.84	100.94	99.38	

PROFILO Rampa4


SEZIONE R4S7_2

PROGRESSIVA 3.42

A RILEVATO	m ²	21.53
D BASE	m ²	0.89
E FONDAZIONE	m ²	2.40
SC SCOTICO	m ²	6.82
a USURA	m	11.31
b BINDER	m	11.31
v VEGETALE	m	7.70

80.54

200
200

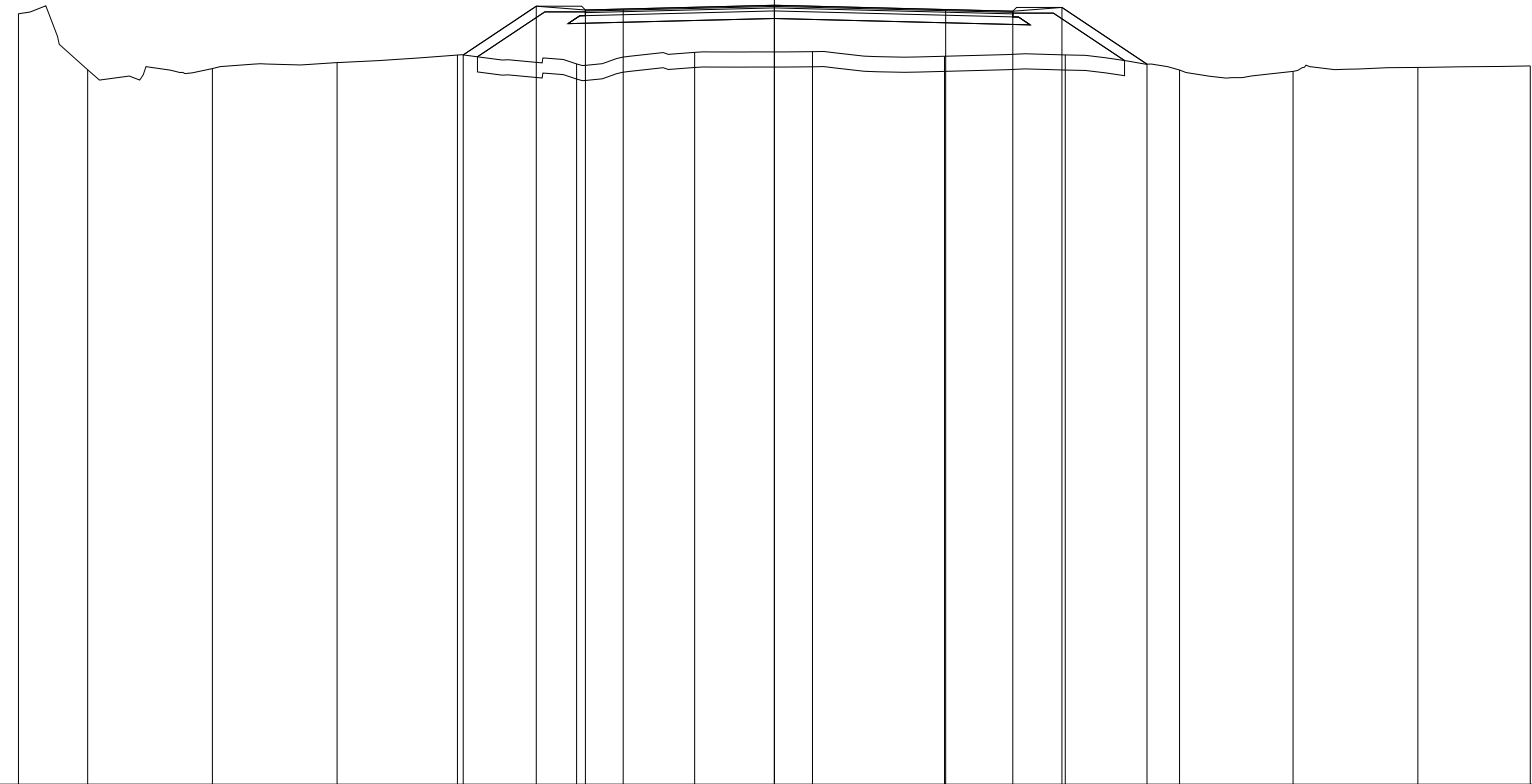


PROGRESSIVE TERRENO	-20.00	-18.17	-14.87	-11.57	-8.39	-5.23	-2.11	1.01	4.50	7.70	10.72	13.72	17.03	20.00
PARZIALI TERRENO	1.83	3.30	3.30	3.18	3.16	3.12	3.12	3.49	3.20	3.02	3.00	3.31	2.97	
QUOTE TERRENO	100.93	99.44	99.47	99.63	99.83	99.59	99.90	99.92	99.80	99.83	99.43	99.40	99.50	99.54
PROGRESSIVE PROGETTO					-8.23	-6.30	-5.00	-4.00	0.00	4.53	6.31	7.61	9.86	
PARZIALI PROGETTO					1.93	1.30	1.00	4.00	4.53	1.78	1.30	2.25		
QUOTE PROGETTO					99.83	101.12	101.02	101.05	101.15	101.03	100.99	101.09	99.59	

PROFILO Rampa4

SEZIONE R4S7_3

PROGRESSIVA 10.09

A RILEVATO	m ²	16.46
D BASE	m ²	0.62
E FONDAZIONE	m ²	1.64
SC SCOTICO	m ²	5.32
a USURA	m	7.61
b BINDER	m	7.62
v VEGETALE	m	7.48

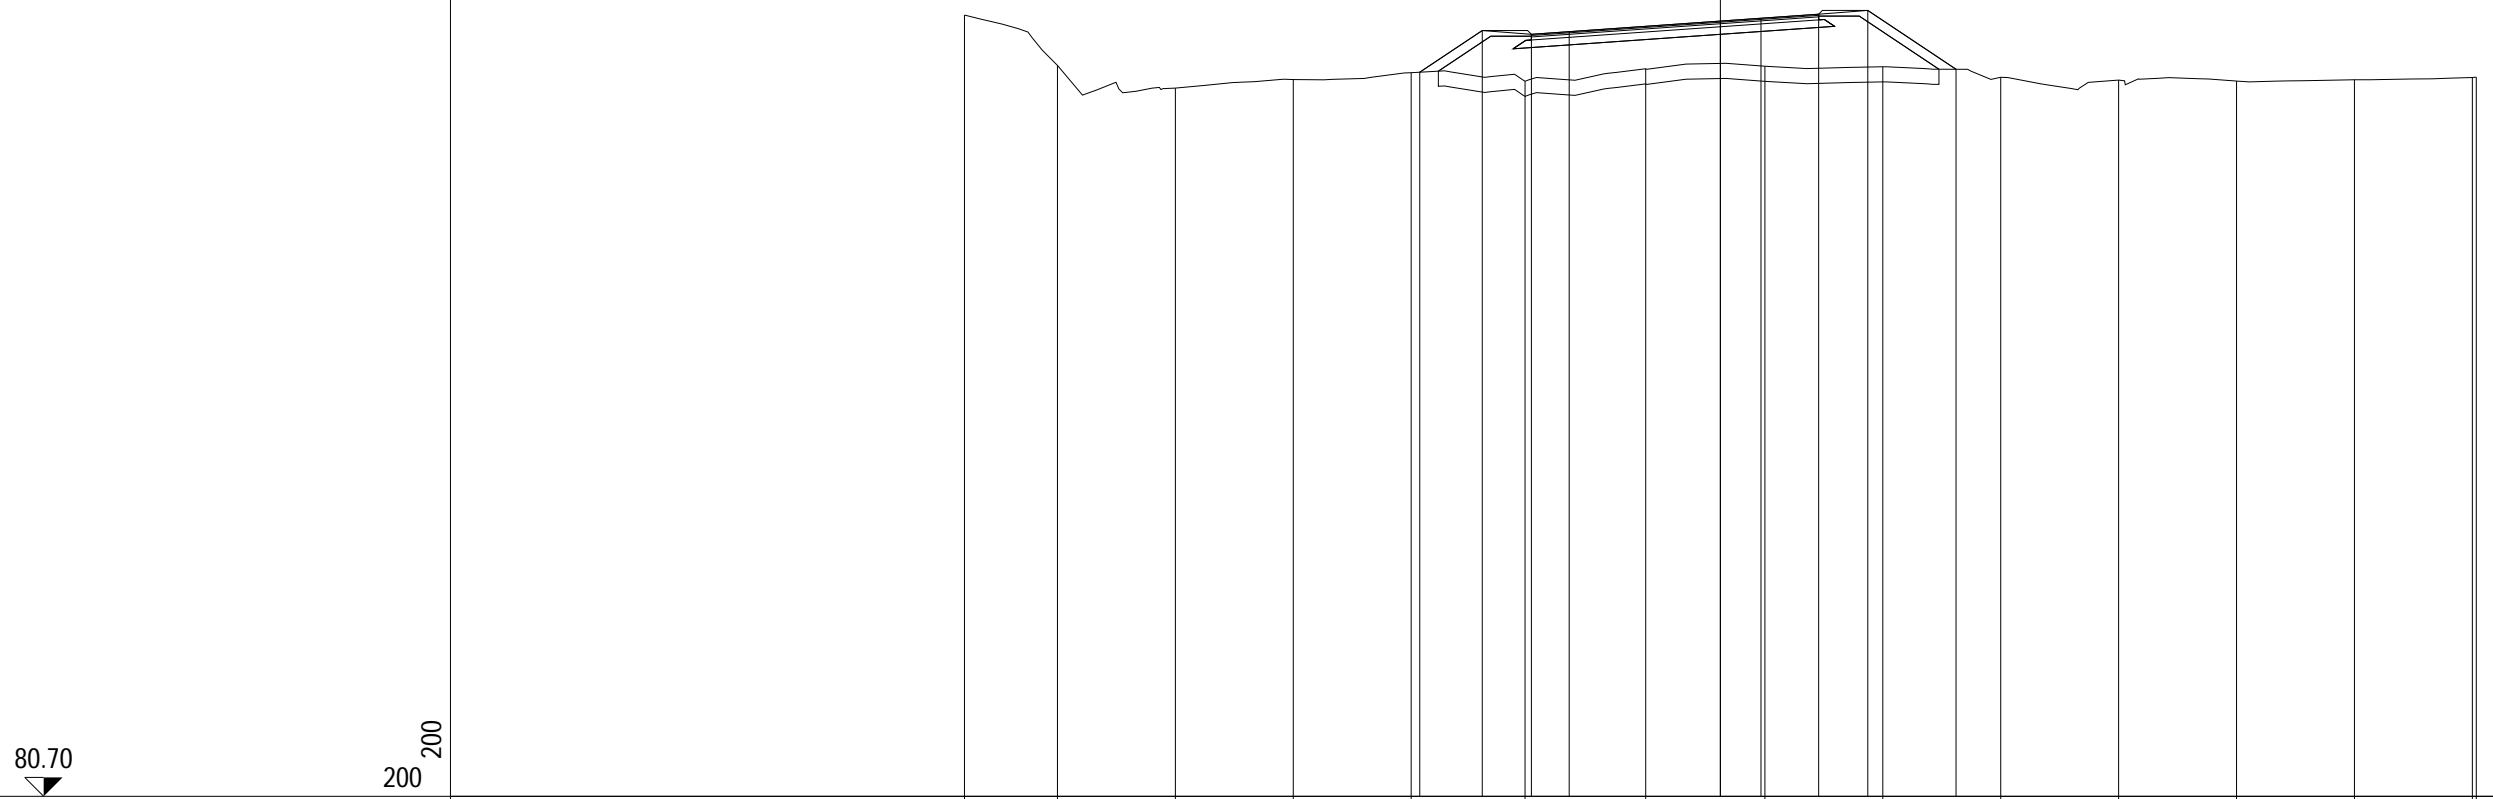


PROGRESSIVE TERRENO	-20.00	-17.54	-14.42	-11.30	-8.18	-5.17	-1.98	1.18	4.30	7.42	10.54	13.66	16.78	19.90	20.00
PARZIALI TERRENO	2.46	3.12	3.12	3.12	3.01	3.19	3.16	3.12	3.12	3.12	3.12	3.12	3.12	0.10	
QUOTE TERRENO	101.37	100.03	99.43	99.66	99.84	99.61	99.94	100.01	100.00	99.72	99.64	99.62	99.65	99.71	99.72
PROGRESSIVE PROGETTO					-7.95	-6.30	-5.00	-4.00	0.00	1.07	2.60	3.90	6.24		
PARZIALI PROGETTO					1.65	1.30	1.00	4.00	1.07	1.53	1.30	2.34			
QUOTE PROGETTO					99.85	100.96	100.86	100.93	101.21	101.28	101.39	101.49	99.93		

PROFILO Rampa4

SEZIONE R4S7_4

PROGRESSIVA 11.94

A RILEVATO	m ²	15.95
D BASE	m ²	0.59
E FONDAZIONE	m ²	1.57
SC SCOTICO	m ²	5.19
a USURA	m	7.28
b BINDER	m	7.29
v VEGETALE	m	7.92

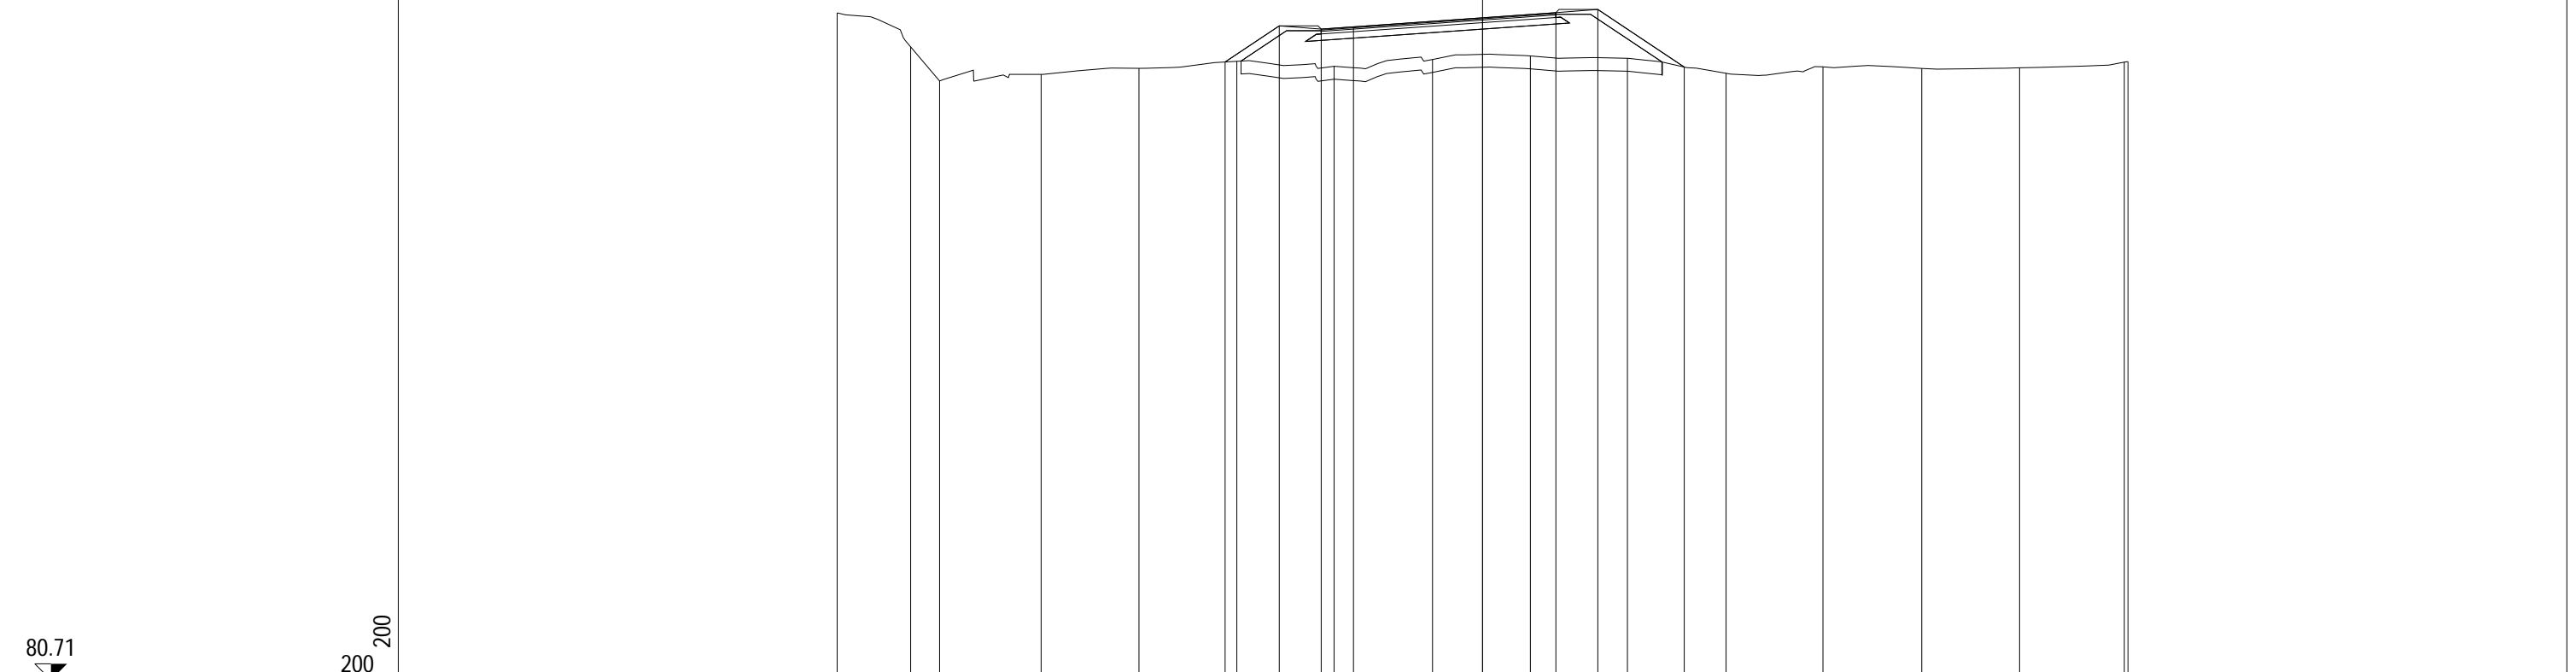


PROGRESSIVE TERRENO	-20.00	-17.72	-16.83	-13.68	-10.65	-7.61	-4.60	-1.55	1.48	4.49	7.55	10.55	13.61	16.64	19.89	20.00
PARZIALI TERRENO	2.28	0.89	3.15	3.03	3.04	3.01	3.05	3.03	3.01	3.06	3.00	3.06	3.03	3.25	0.11	
QUOTE TERRENO	101.37	100.32	99.26	99.47	99.66	99.87	99.72	99.93	100.04	99.97	99.50	99.70	99.65	99.67	99.85	99.86
PROGRESSIVE PROGETTO						-7.98	-6.30	-5.00	-4.00	0.00	2.27	3.57	6.25			
PARZIALI PROGETTO						1.68	1.30	1.00	4.00	2.27	1.30	2.68				
QUOTE PROGETTO						99.85	100.97	100.87	100.94	101.22	101.38	101.48	99.70			

PROFILO Rampa4

SEZIONE R4S7_5

PROGRESSIVA 13.78

A RILEVATO	m ²	16.03
D BASE	m ²	0.57
E FONDAZIONE	m ²	1.52
SC SCOTICO	m ²	5.21
a USURA	m	7.02
b BINDER	m	7.02
v VEGETALE	m	7.92

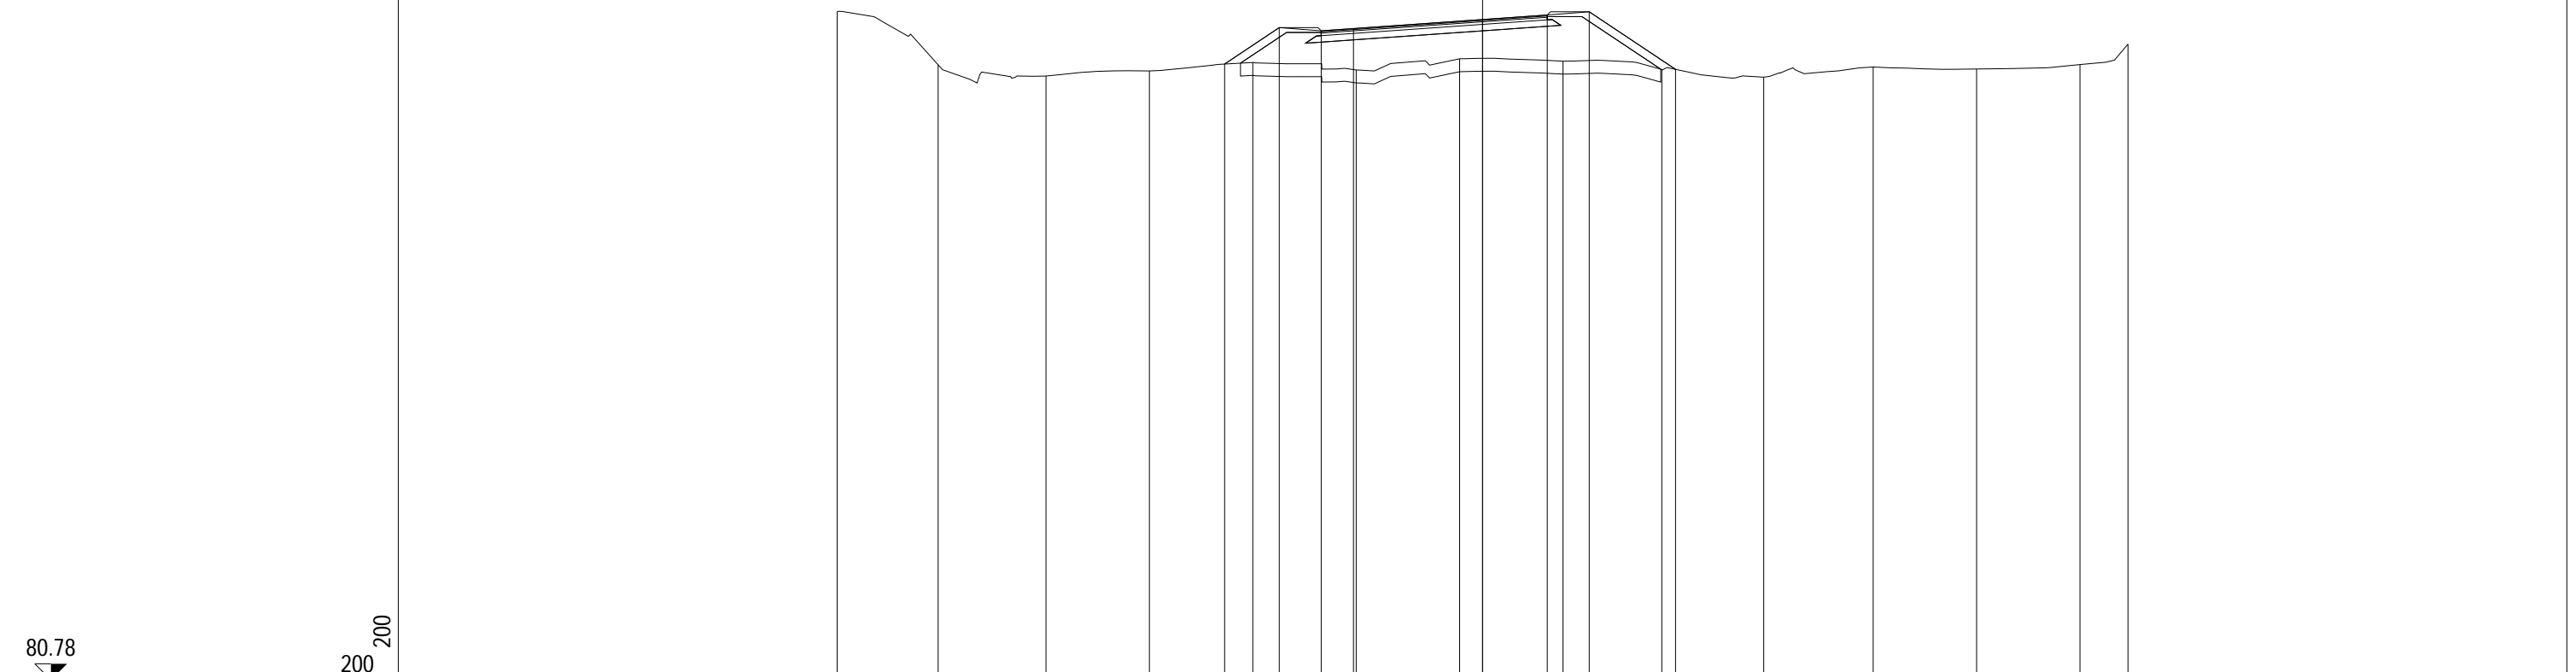


PROGRESSIVE TERRENO	-20.00	-16.87	-13.53	-10.32	-7.12	-3.92	-0.71	2.49	5.56	8.71	12.10	15.31	18.51	20.00
PARZIALI TERRENO		3.13	3.34	3.21	3.20	3.20	3.21	3.20	3.07	3.15	3.39	3.21	3.20	1.49
QUOTE TERRENO	101.48	99.83	99.49	99.64	99.91	99.67	100.02	99.95	99.69	99.45	99.77	99.71	99.84	100.48
PROGRESSIVE PROGETTO					-7.99	-6.30	-5.00	-4.00	0.00	2.01	3.31	5.98		
PARZIALI PROGETTO					1.69	1.30	1.00	4.00	2.01	1.30	2.67			
QUOTE PROGETTO					99.86	100.99	100.89	100.96	101.24	101.38	101.48	99.70		

PROFILO Rampa4

SEZIONE R4S7_6

PROGRESSIVA 40.00

A RILEVATO	m ²	18.00
D BASE	m ²	0.52
E FONDAZIONE	m ²	1.43
SC SCOTICO	m ²	5.21
a USURA	m	6.50
b BINDER	m	6.50
v VEGETALE	m	8.47

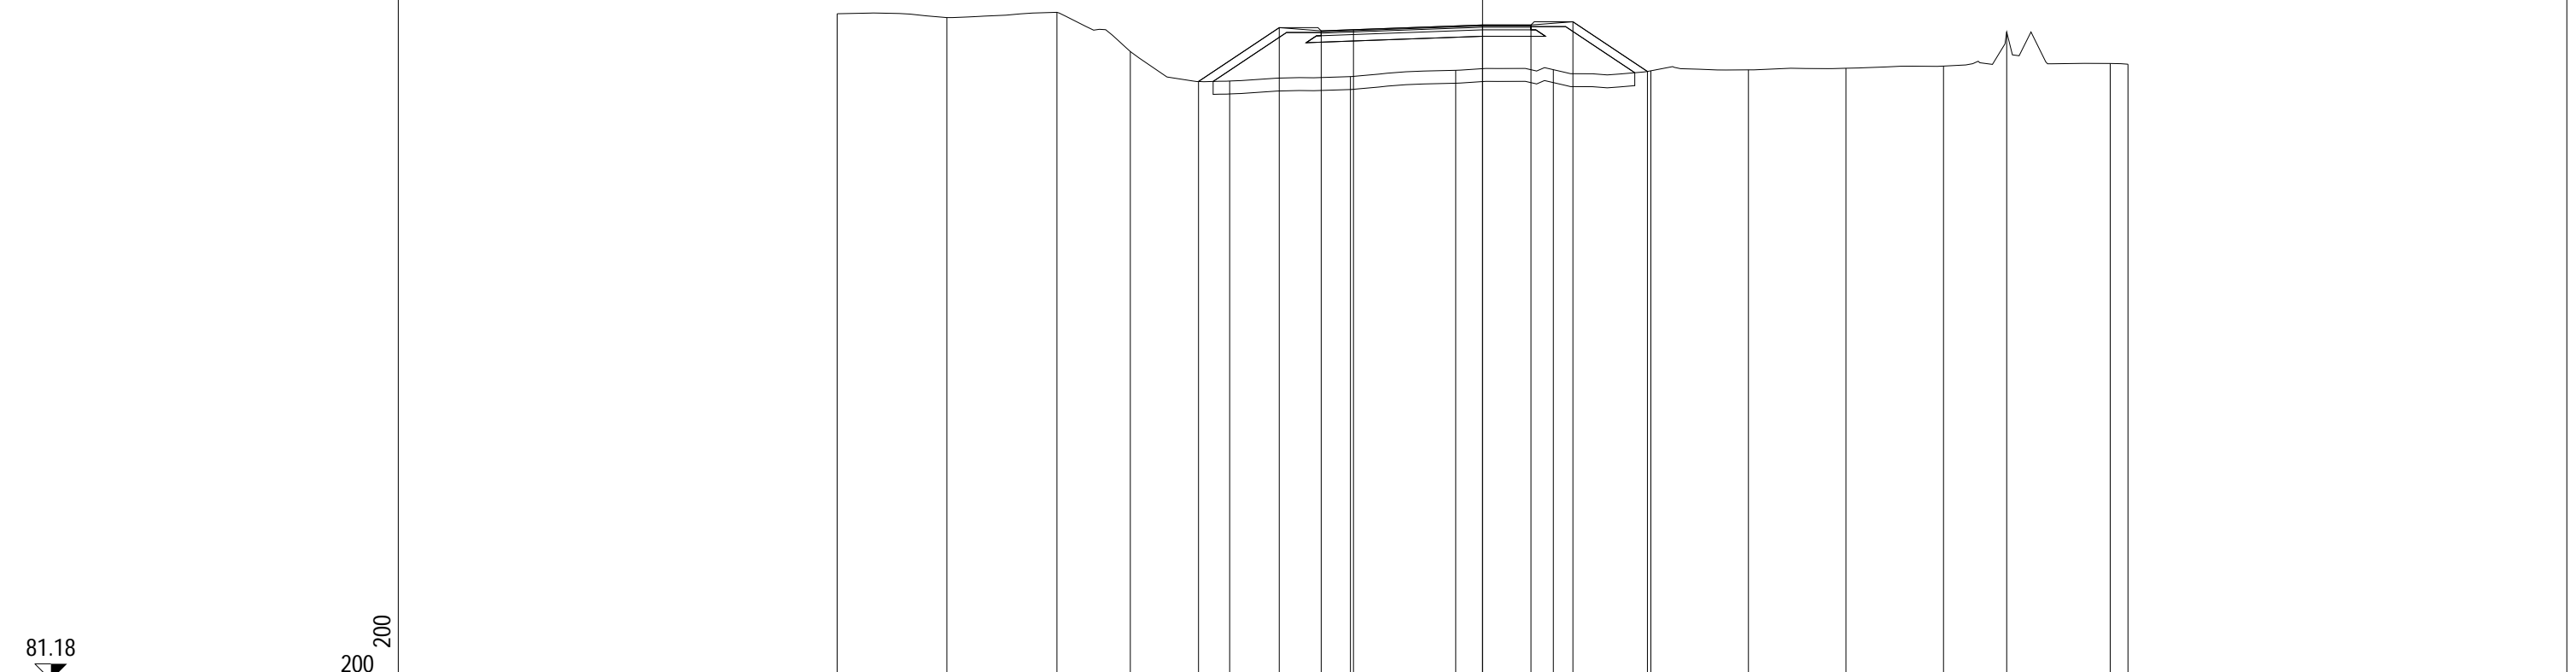


PROGRESSIVE TERRENO	-20.00	-16.60	-13.19	-10.92	-7.84	-4.09	-0.83	2.19	5.22	8.24	11.26	14.28	16.24	19.45	20.00
PARZIALI TERRENO	3.40	3.41	2.27	3.08	3.75	3.26	3.02	3.03	3.02	3.02	3.02	1.96	3.21	0.55	
QUOTE TERRENO	101.82	101.70	101.86	100.65	99.73	99.87	100.07	100.08	100.05	100.08	100.13	100.20	101.25	100.28	100.25
PROGRESSIVE PROGETTO					-8.80	-6.30	-5.00	-4.00	0.00	1.50	2.80	5.11			
PARZIALI PROGETTO					2.50	1.30	1.00	4.00	1.50	1.30	2.31				
QUOTE PROGETTO					99.72	101.39	101.29	101.32	101.47	101.47	101.57	100.03			

PROFILO Rampa4

SEZIONE R4S7_7

PROGRESSIVA 49.05

A RILEVATO	m ²	17.55
D BASE	m ²	0.51
E FONDAZIONE	m ²	1.43
SC SCOTICO	m ²	4.80
a USURA	m	6.50
b BINDER	m	6.50
v VEGETALE	m	6.88

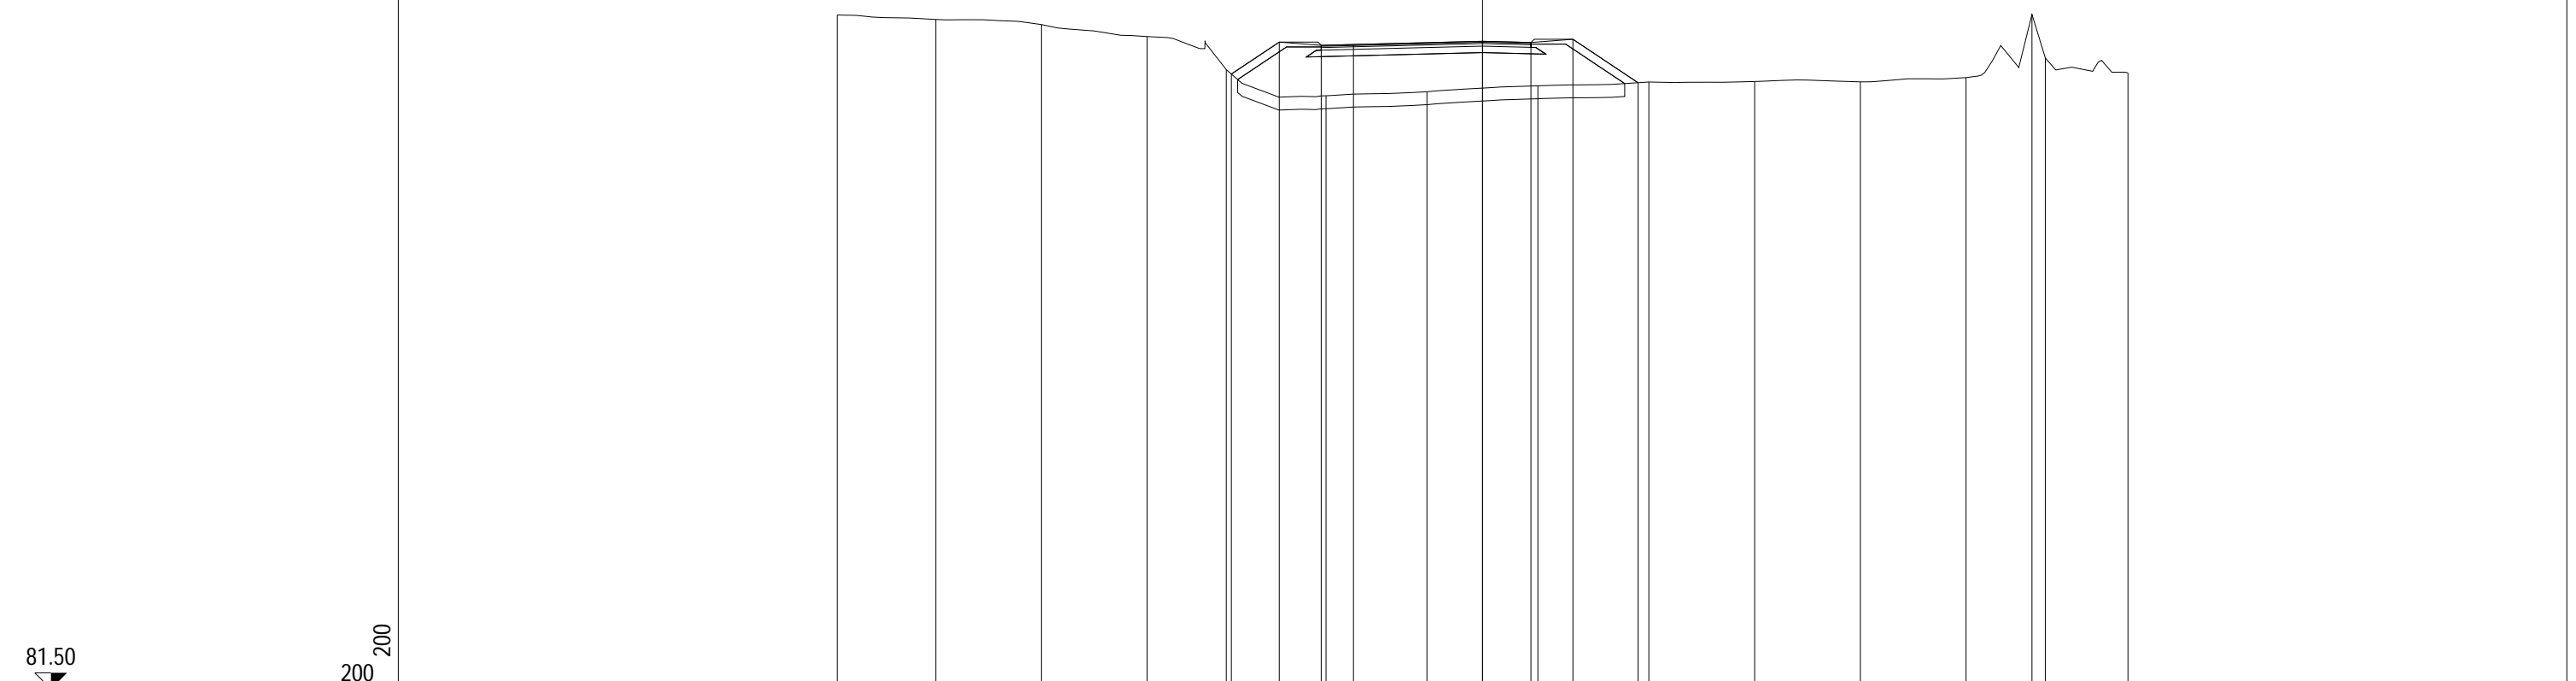


PROGRESSIVE TERRENO	-20.00	-16.95	-13.67	-10.40	-7.94	-4.85	-1.72	1.71	5.15	8.43	11.71	14.98	17.02	17.44	20.00
PARZIALI TERRENO		3.05	3.28	3.27	2.46	3.09	3.13	3.43	3.44	3.28	3.28	3.27	2.04	0.42	2.56
QUOTE TERRENO	102.36	102.23	102.07	101.70	100.67	99.86	99.99	100.17	100.29	100.30	100.29	100.42	102.38	101.04	100.57
PROGRESSIVE PROGETTO					-7.78	-6.30	-5.00	-4.00	0.00	1.50	2.80	4.82			
PARZIALI PROGETTO					1.48	1.30	1.00	4.00	1.50	1.30	2.02				
QUOTE PROGETTO					100.53	101.52	101.42	101.45	101.55	101.51	101.61	100.27			

PROFILO Rampa4

SEZIONE R4S7_8

PROGRESSIVA 60.00

A RILEVATO	m ²	11.73
B STERRO	m ²	0.33
D BASE	m ²	0.51
E FONDAZIONE	m ²	1.36
SC SCOTICO	m ²	4.85
a USURA	m	6.50
b BINDER	m	6.50
v VEGETALE	m	3.77

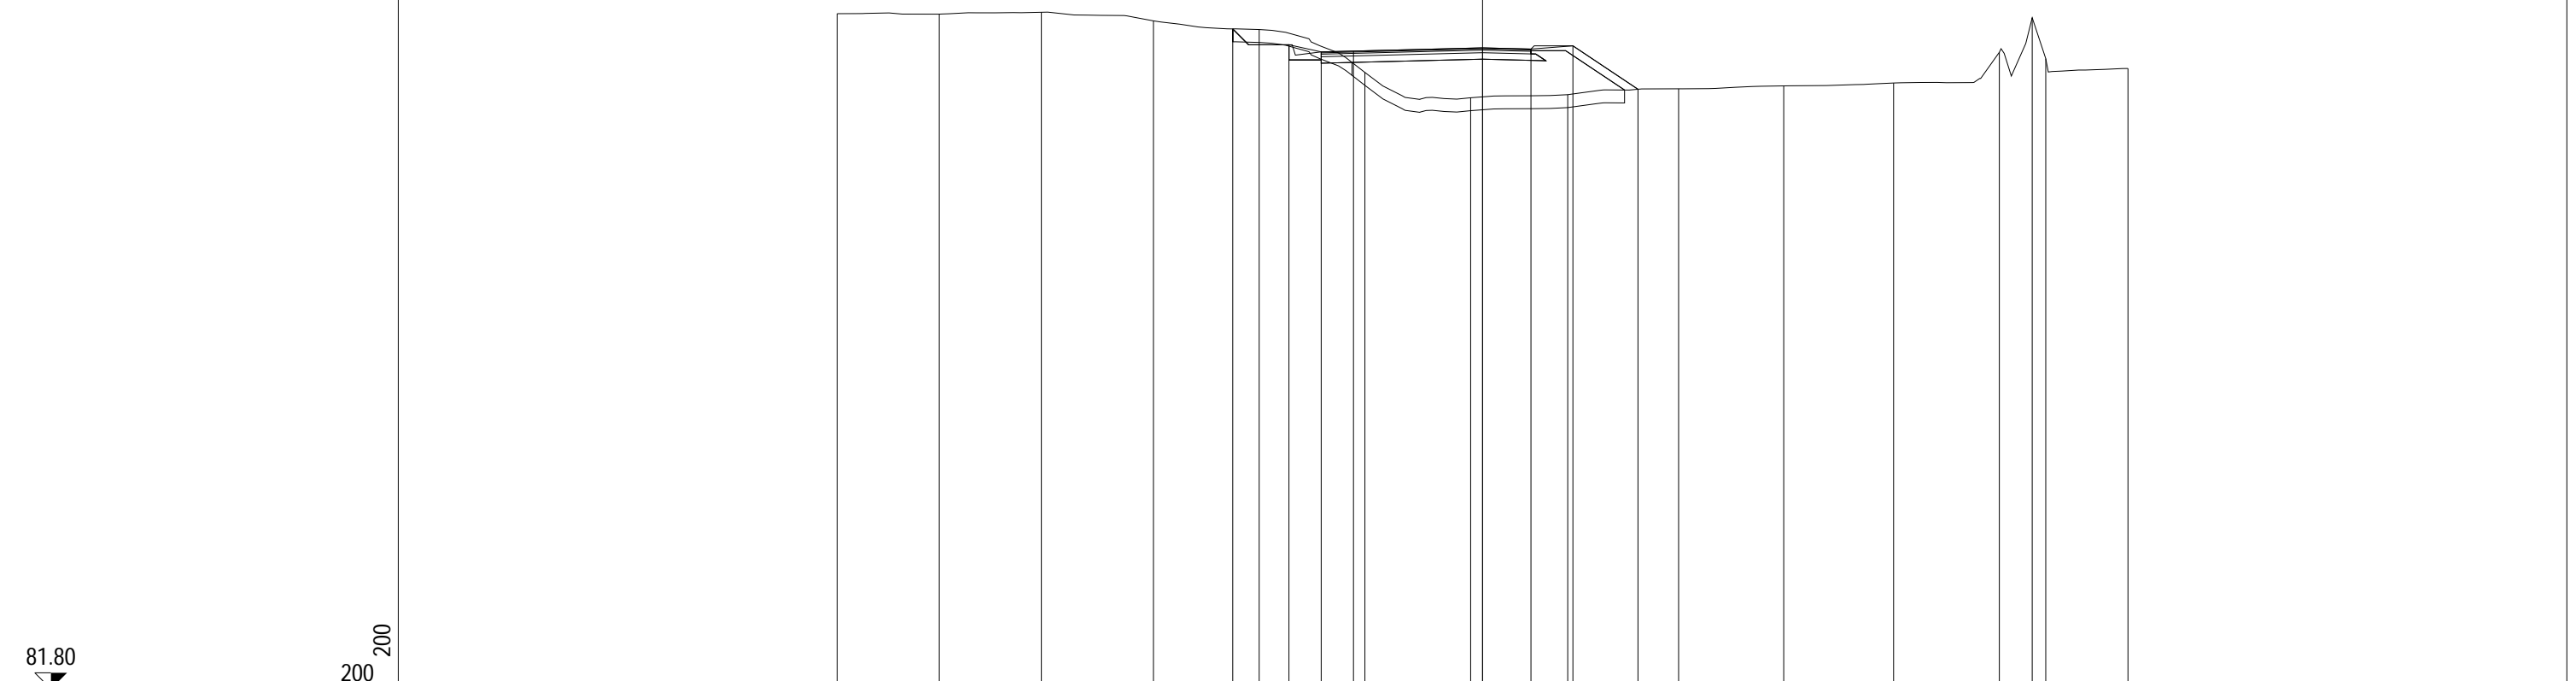


PROGRESSIVE TERRENO	-20.00	-16.83	-13.67	-10.20	-6.92	-3.65	-0.37	2.64	6.08	9.33	12.74	16.01	17.03	17.45	20.00
PARZIALI TERRENO		3.17	3.16	3.47	3.28	3.27	3.28	3.01	3.44	3.25	3.41	3.27	1.02	0.42	2.55
QUOTE TERRENO	102.70	102.69	102.75	102.48	102.21	100.88	100.10	100.20	100.38	100.47	100.56	101.51	102.58	101.31	101.01
PROGRESSIVE PROGETTO					-7.74	-6.00	-5.00	-4.00	0.00	1.50	2.80	4.82			
PARZIALI PROGETTO					1.74	1.00	1.00	4.00	1.50	1.30	2.02				
QUOTE PROGETTO					102.23	101.74	101.52	101.55	101.65	101.61	101.71	100.36			

PROFILO Rampa4

SEZIONE R4S7_9

PROGRESSIVA 80.00

A RILEVATO	m ²	6.35
B STERRO	m ²	5.47
D BASE	m ²	0.52
E FONDAZIONE	m ²	1.36
SC SCOTICO	m ²	5.22
a USURA	m	6.50
b BINDER	m	6.50
v VEGETALE	m	3.91

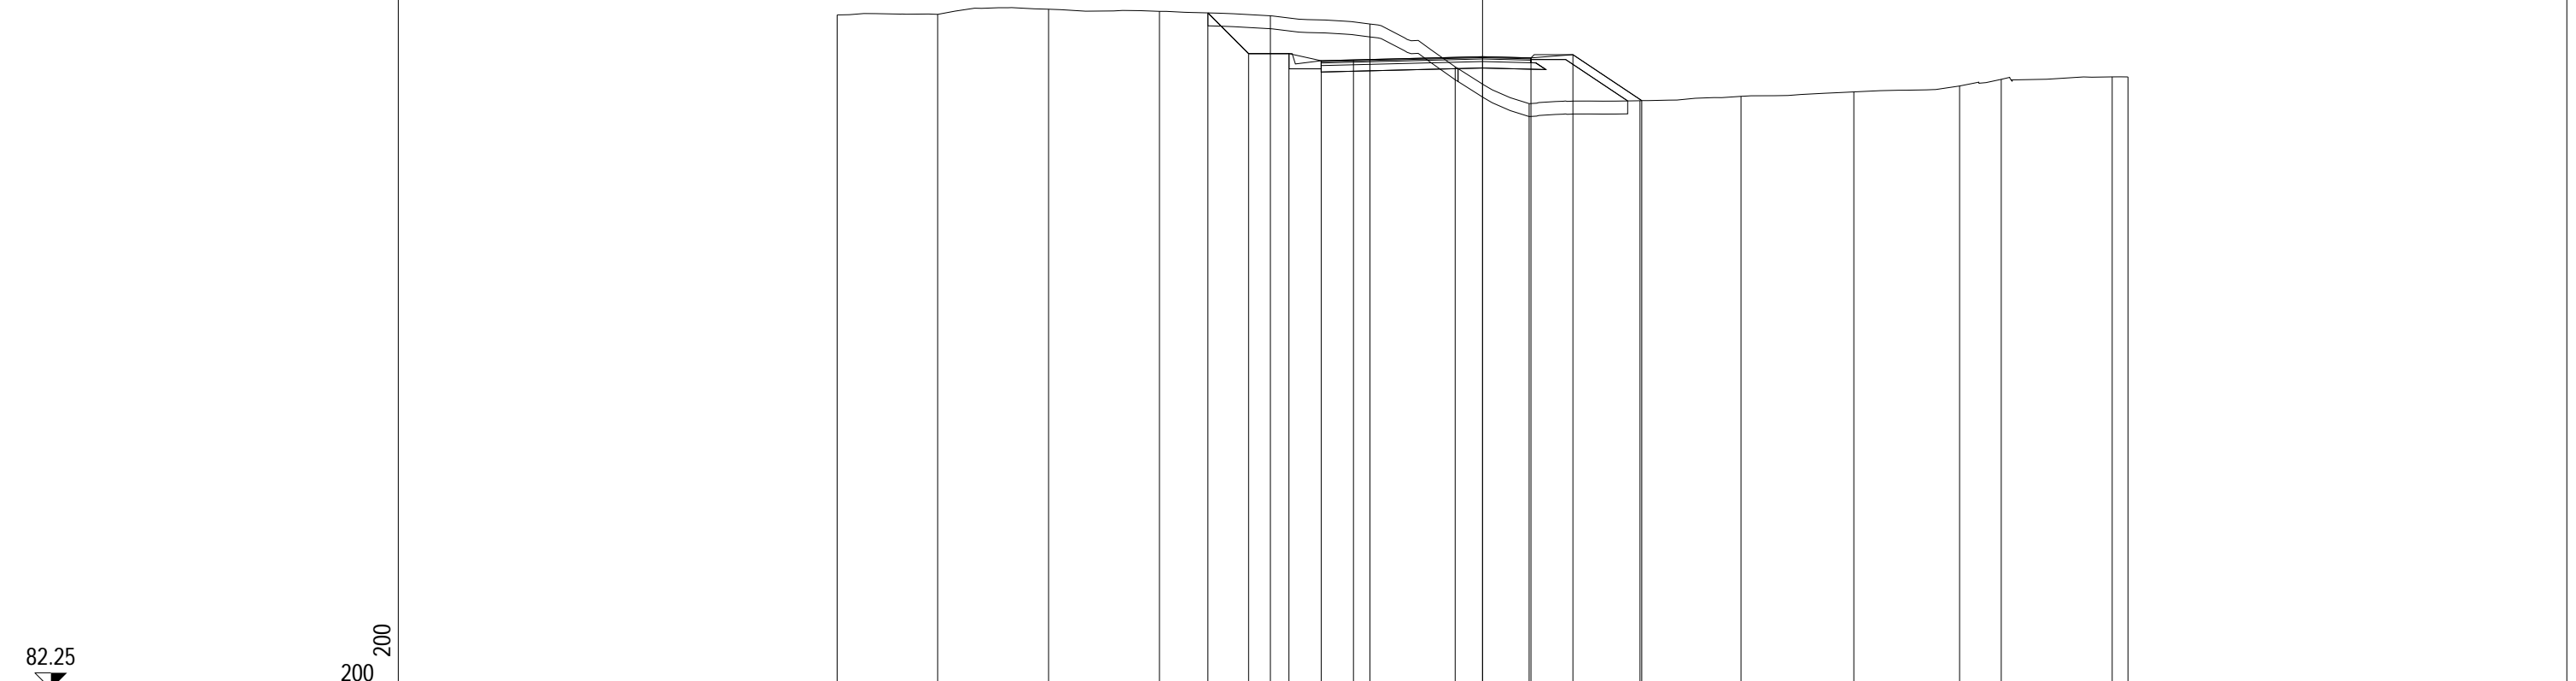

82.25
200 200


PROGRESSIVE TERRENO	-20.00	-16.89	-13.45	-10.01	-6.58	-3.49	-0.85	1.44	4.88	8.01	11.50	14.78	16.07	19.51	20.00
PARZIALI TERRENO		3.11	3.44	3.44	3.43	3.09	2.64	2.29	3.44	3.13	3.49	3.28	1.29	3.44	0.49
QUOTE TERRENO	103.12	103.13	103.29	103.23	103.09	102.83	101.51	100.37	100.46	100.59	100.73	100.92	102.02	101.20	101.20
PROGRESSIVE PROGETTO					-8.51	-7.25	-6.00	-5.00	-4.00	0.00	1.50	2.80	4.93		
PARZIALI PROGETTO					1.26	1.25	1.00	1.00	4.00	1.50	1.30	2.13			
QUOTE PROGETTO					103.18	101.92	101.92	101.70	101.72	101.82	101.79	101.89	100.46		

PROFILO Rampa4

SEZIONE R4S7_10

PROGRESSIVA 100.00

A RILEVATO	m ²	2.86
B STERRO	m ²	8.07
D BASE	m ²	0.53
E FONDAZIONE	m ²	1.36
SC SCOTICO	m ²	5.11
a USURA	m	6.50
b BINDER	m	6.50
v VEGETALE	m	3.78

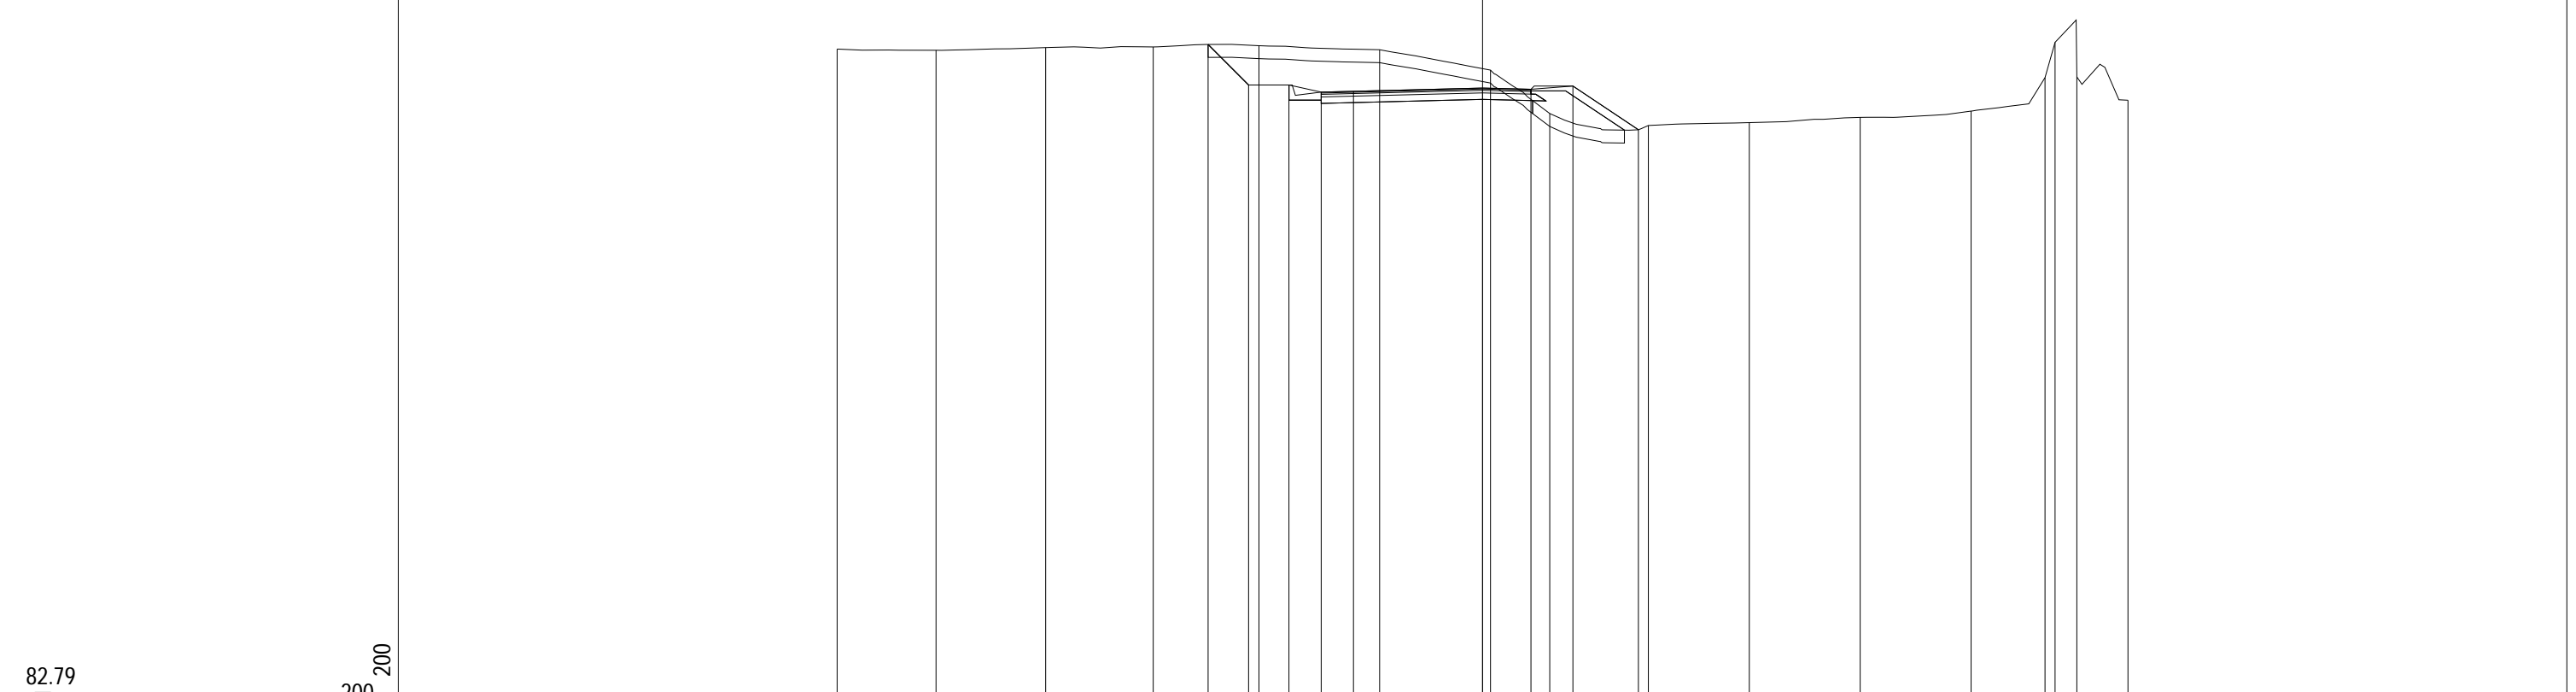


PROGRESSIVE TERRENO	-20.00	-16.94	-13.54	-10.21	-6.93	-3.19	0.25	2.08	5.14	8.27	11.70	15.14	17.43	17.74	18.42	20.00
PARZIALI TERRENO		3.06	3.40	3.33	3.28	3.74	3.44	1.83	3.06	3.13	3.43	3.44	2.29	0.31	0.68	1.58
QUOTE TERRENO	103.21	103.17	103.25	103.27	103.31	103.19	102.56	101.21	100.84	100.93	101.09	101.29	102.32	103.42	102.35	101.62
PROGRESSIVE PROGETTO					-8.50	-7.25	-6.00	-5.00	-4.00	0.00	1.50	2.80	4.83			
PARZIALI PROGETTO					1.25	1.25	1.00	1.00	4.00	1.50	1.30	2.03				
QUOTE PROGETTO					103.35	102.09	102.09	101.87	101.90	102.00	101.96	102.06	100.71			

PROFILO Rampa4

SEZIONE R4S7_11

PROGRESSIVA 120.00

A RILEVATO	m ²	4.36
B STERRO	m ²	5.62
D BASE	m ²	0.52
E FONDAZIONE	m ²	1.30
SC SCOTICO	m ²	5.38
a USURA	m	6.50
b BINDER	m	6.50

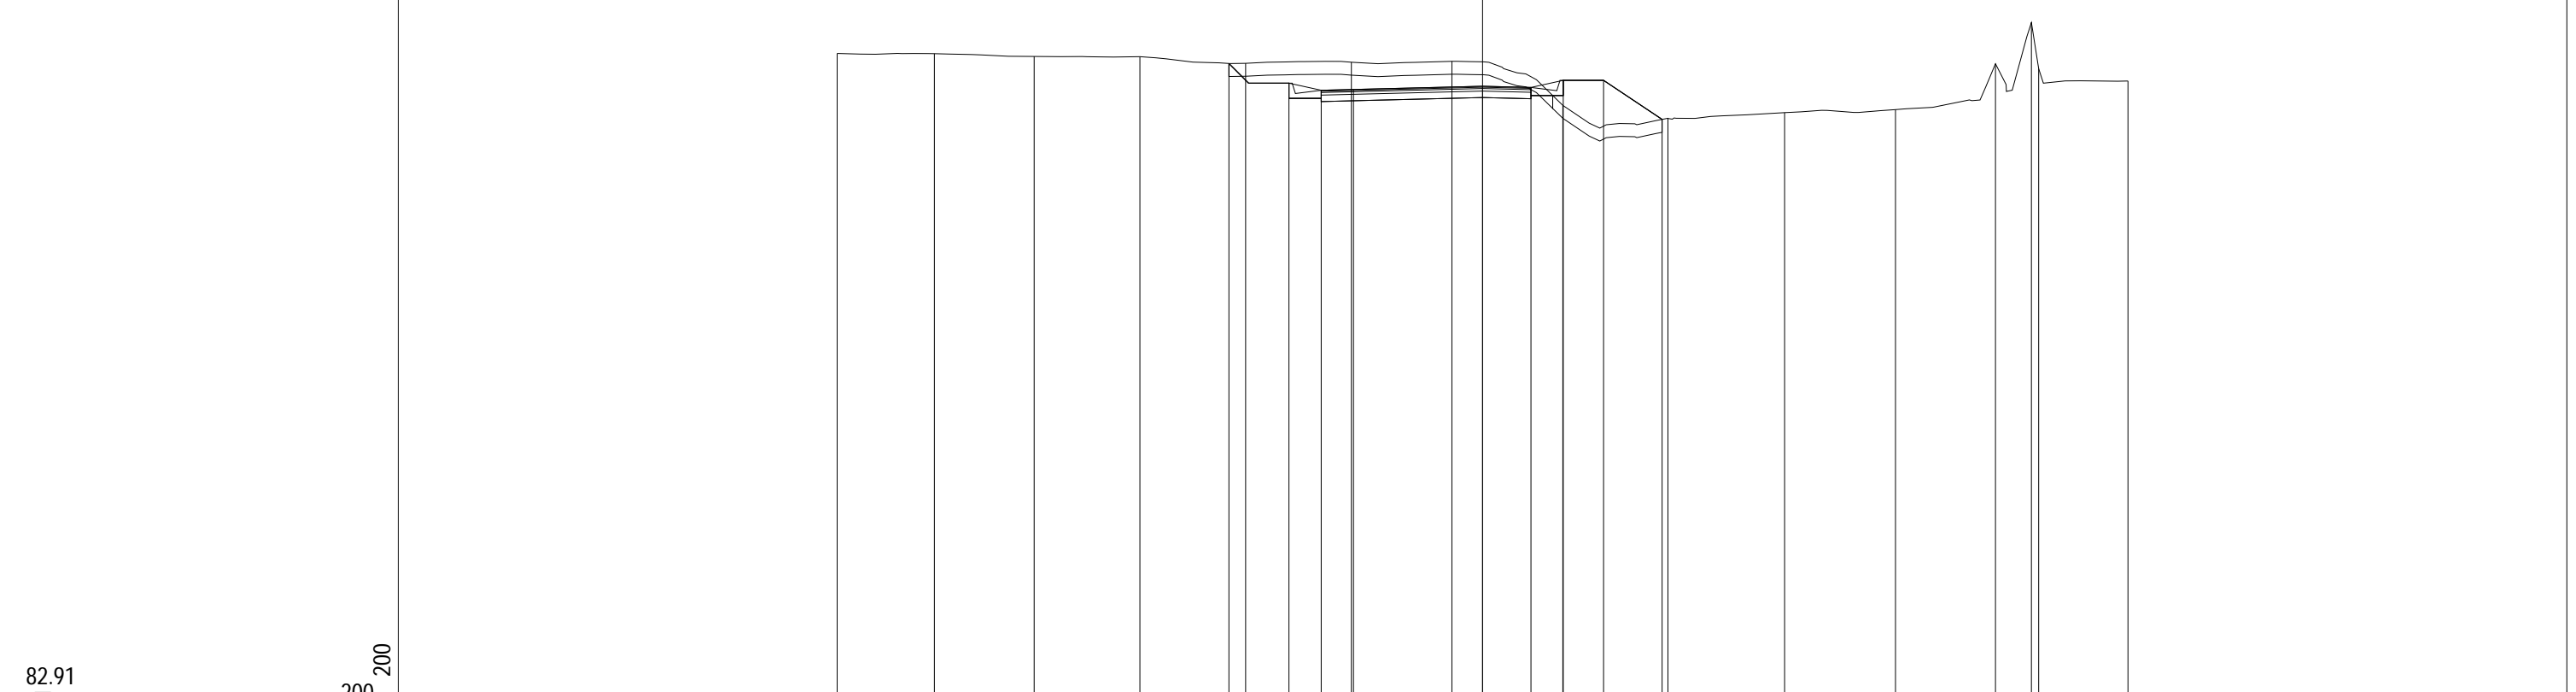

82.91
200 200


PROGRESSIVE TERRENO	-20.00	-16.99	-13.89	-10.62	-7.34	-4.07	-0.95	2.49	5.74	9.36	12.80	15.89	17.01	17.23	20.00
PARZIALI TERRENO		3.01	3.10	3.27	3.28	3.27	3.12	3.44	3.25	3.62	3.44	3.09	1.12	0.22	2.77
QUOTE TERRENO	103.19	103.18	103.10	103.09	102.88	102.92	102.95	101.58	101.18	101.36	101.45	102.87	104.15	102.72	102.34
PROGRESSIVE PROGETTO					-7.86	-6.00	-5.00	-4.00	0.00	1.50	2.50	3.75	5.56		
PARZIALI PROGETTO					1.86	1.00	1.00	4.00	1.50	1.00	1.25	1.81			
QUOTE PROGETTO					102.88	102.27	102.05	102.08	102.18	102.14	102.36	102.36	101.15		

PROFILO Rampa4

SEZIONE R4S7_12

PROGRESSIVA 140.00

A RILEVATO	m ²	2.61
B STERRO	m ²	3.68
D BASE	m ²	0.52
E FONDAZIONE	m ²	1.36
SC SCOTICO	m ²	4.75
a USURA	m	6.50
b BINDER	m	6.50
v VEGETALE	m	3.44

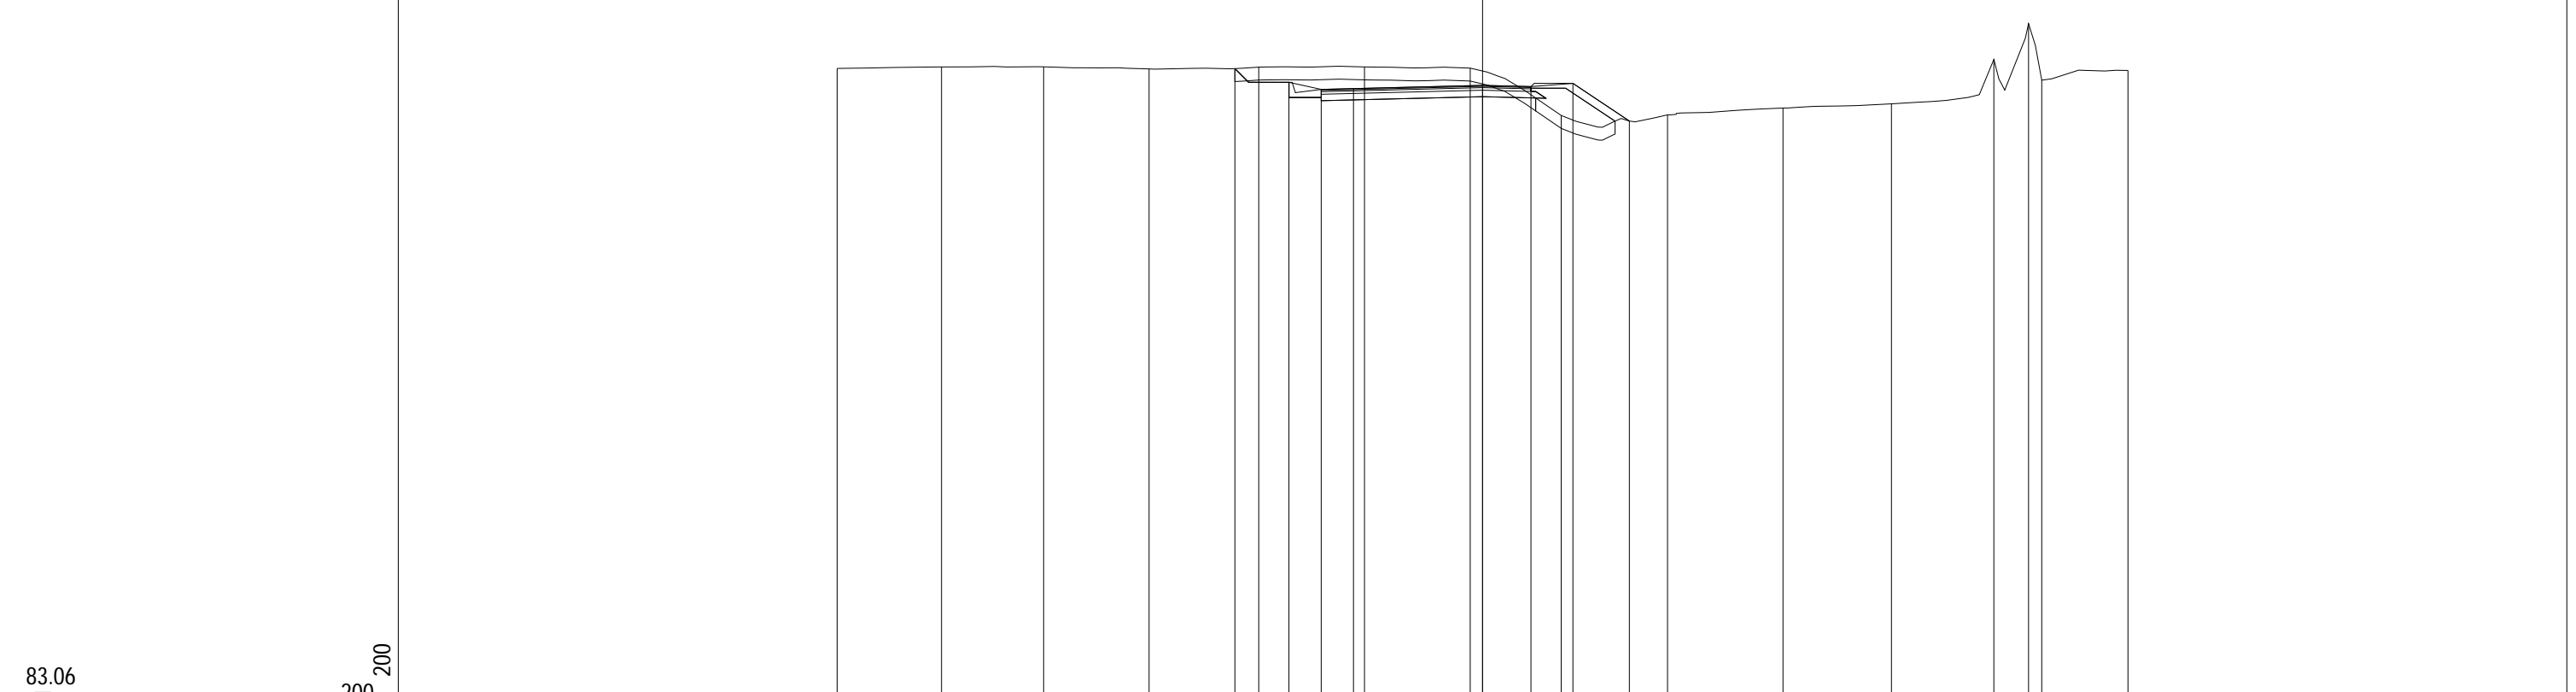


PROGRESSIVE TERRENO	-20.00	-16.77	-13.60	-10.33	-6.94	-3.66	-0.38	2.44	5.73	9.31	12.67	15.84	16.92	17.33	20.00
PARZIALI TERRENO		3.23	3.17	3.27	3.39	3.28	3.28	2.82	3.29	3.58	3.36	3.17	1.08	0.41	2.67
QUOTE TERRENO	102.88	102.92	102.93	102.86	102.92	102.92	102.89	101.42	101.44	101.65	101.78	103.16	104.27	102.51	102.81
PROGRESSIVE PROGETTO					-7.67	-6.00	-5.00	-4.00	0.00	1.50	2.80	4.55			
PARZIALI PROGETTO					1.67	1.00	1.00	4.00	1.50	1.30	1.75				
QUOTE PROGETTO					102.87	102.45	102.23	102.25	102.35	102.31	102.41	101.25			

PROFILO Rampa4

SEZIONE R4S7_13

PROGRESSIVA 160.00

A RILEVATO	m ²	2.70
B STERRO	m ²	3.96
D BASE	m ²	0.52
E FONDAZIONE	m ²	1.35
SC SCOTICO	m ²	4.72
a USURA	m	6.50
b BINDER	m	6.50
v VEGETALE	m	3.35

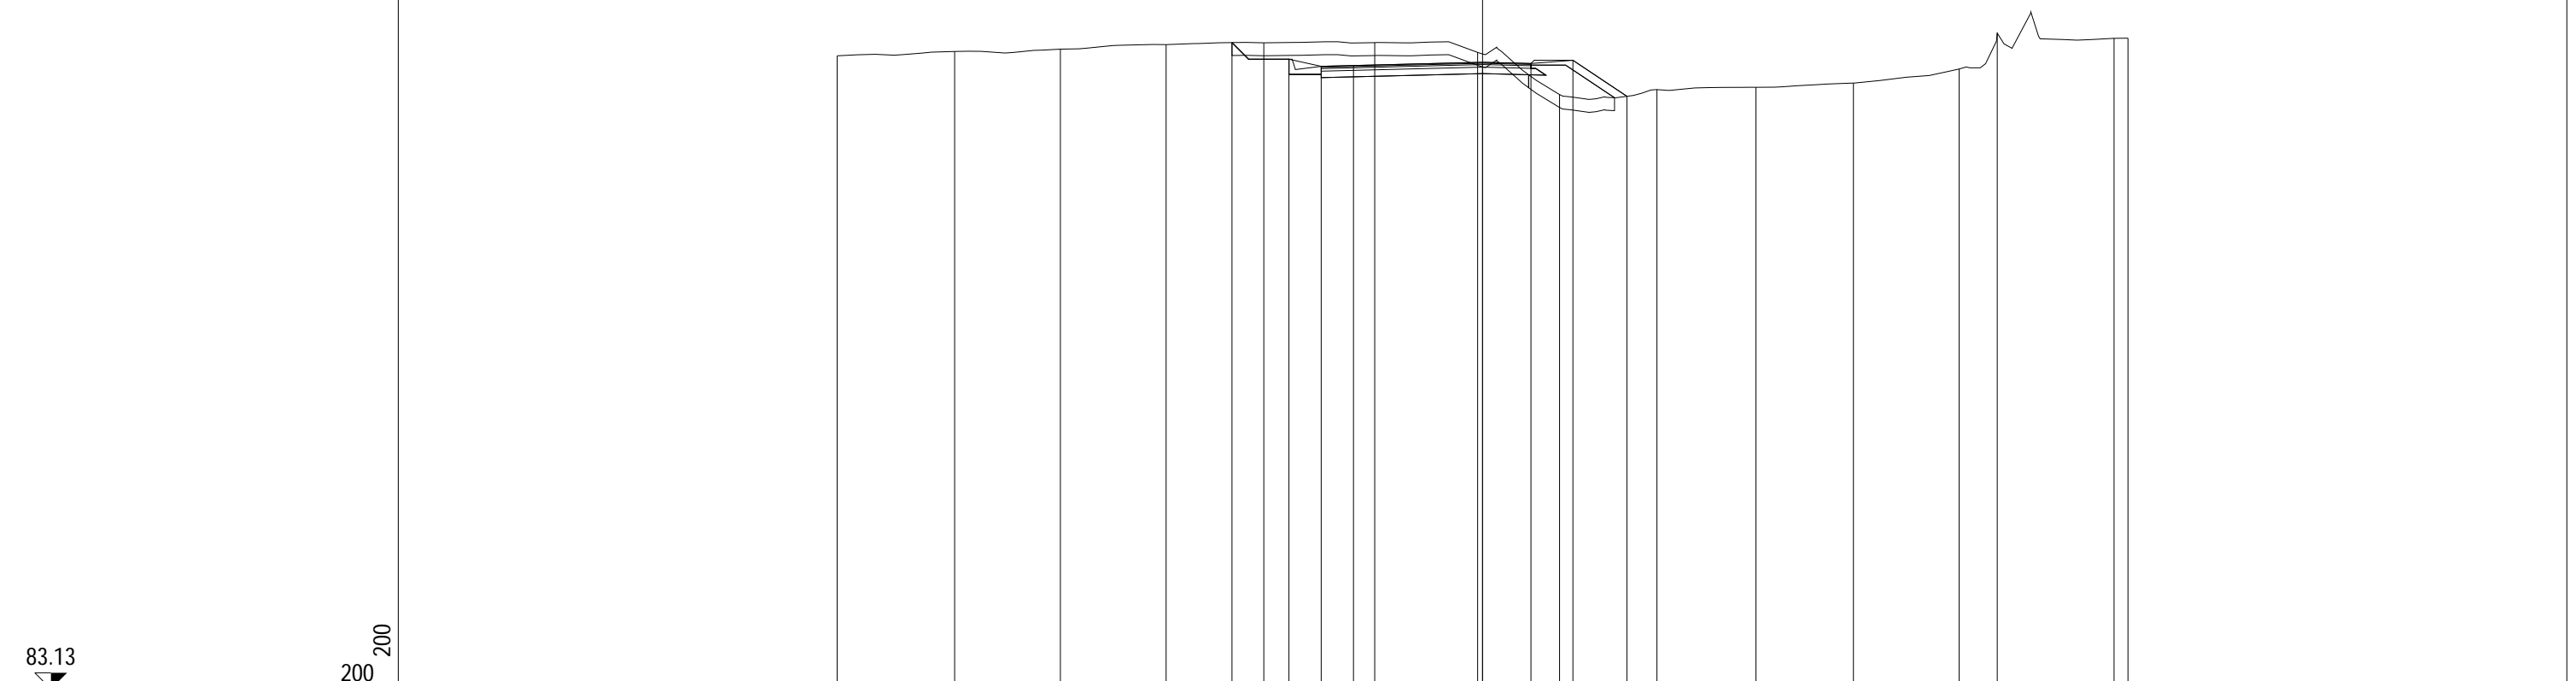

83.13
200 200


PROGRESSIVE TERRENO	-20.00	-16.36	-13.08	-9.81	-6.78	-3.34	-0.15	2.39	5.40	8.47	11.49	14.77	15.95	19.57	20.00
PARZIALI TERRENO		3.64	3.28	3.27	3.03	3.44	3.19	2.54	3.01	3.07	3.02	3.28	1.18	3.62	0.43
QUOTE TERRENO	102.73	102.86	102.94	103.08	103.13	103.14	102.84	101.53	101.68	101.76	101.89	102.32	103.43	103.27	103.28
PROGRESSIVE PROGETTO					-7.77	-6.00	-5.00	-4.00	0.00	1.50	2.80	4.47			
PARZIALI PROGETTO					1.77	1.00	1.00	4.00	1.50	1.30	1.67				
QUOTE PROGETTO					103.14	102.62	102.40	102.43	102.53	102.49	102.59	101.48			

PROFILO Rampa4

SEZIONE R4S7_14

PROGRESSIVA 180.00

A RILEVATO	m ²	3.22
B STERRO	m ²	2.71
D BASE	m ²	0.52
E FONDAZIONE	m ²	1.37
SC SCOTICO	m ²	4.54
a USURA	m	6.50
b BINDER	m	6.50
v VEGETALE	m	2.93

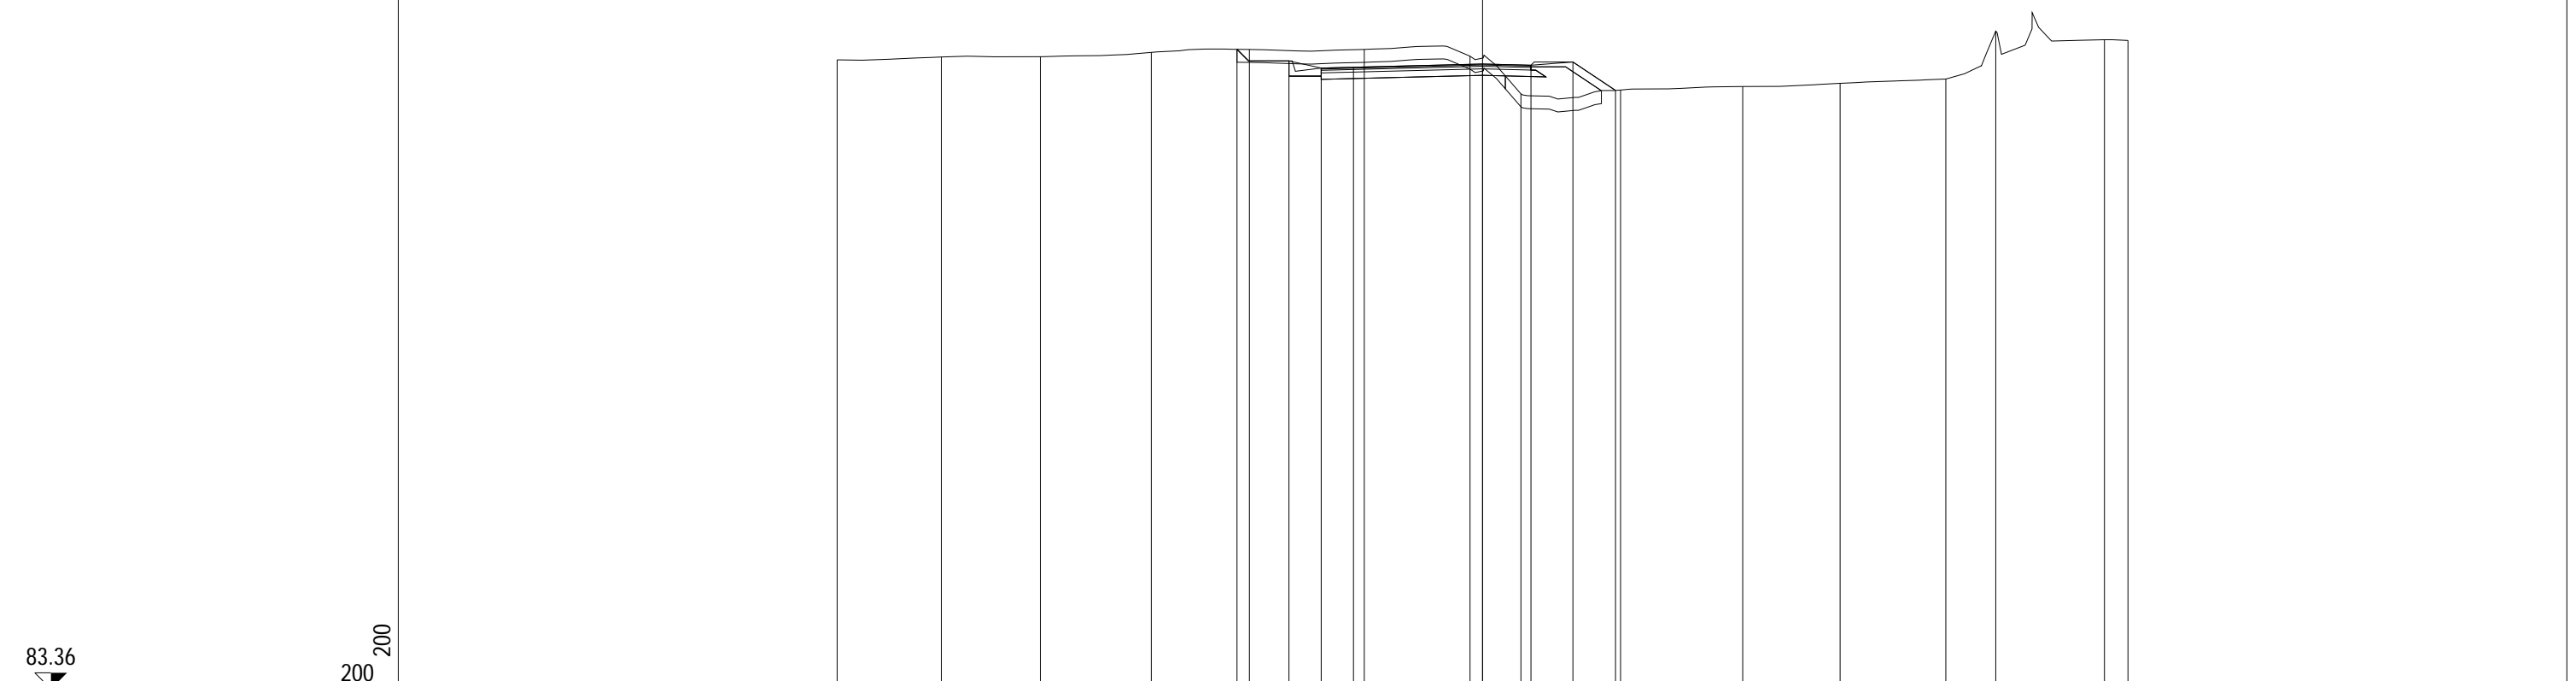


PROGRESSIVE TERRENO	-20.00	-16.77	-13.70	-10.27	-7.23	-3.67	-0.39	1.19	4.28	8.06	11.08	14.36	15.90	19.27	20.00
PARZIALI TERRENO	3.23	3.07	3.43	3.04	3.56	3.28	1.58	3.09	3.78	3.02	3.28	1.54	3.37	0.73	
QUOTE TERRENO	102.83	102.92	102.93	103.07	103.16	103.16	102.95	101.78	101.90	102.01	102.11	102.24	103.73	103.46	103.44
PROGRESSIVE PROGETTO					-7.61	-6.00	-5.00	-4.00	0.00	1.50	2.80	4.12			
PARZIALI PROGETTO					1.61	1.00	1.00	4.00	1.50	1.30	1.32				
QUOTE PROGETTO					103.16	102.80	102.58	102.61	102.71	102.67	102.77	101.89			

PROFILO Rampa4

SEZIONE R4S7_15

PROGRESSIVA 200.00

A RILEVATO	m ²	5.06
B STERRO	m ²	0.63
D BASE	m ²	0.52
E FONDAZIONE	m ²	1.37
SC SCOTICO	m ²	4.31
a USURA	m	6.50
b BINDER	m	6.50
v VEGETALE	m	2.73

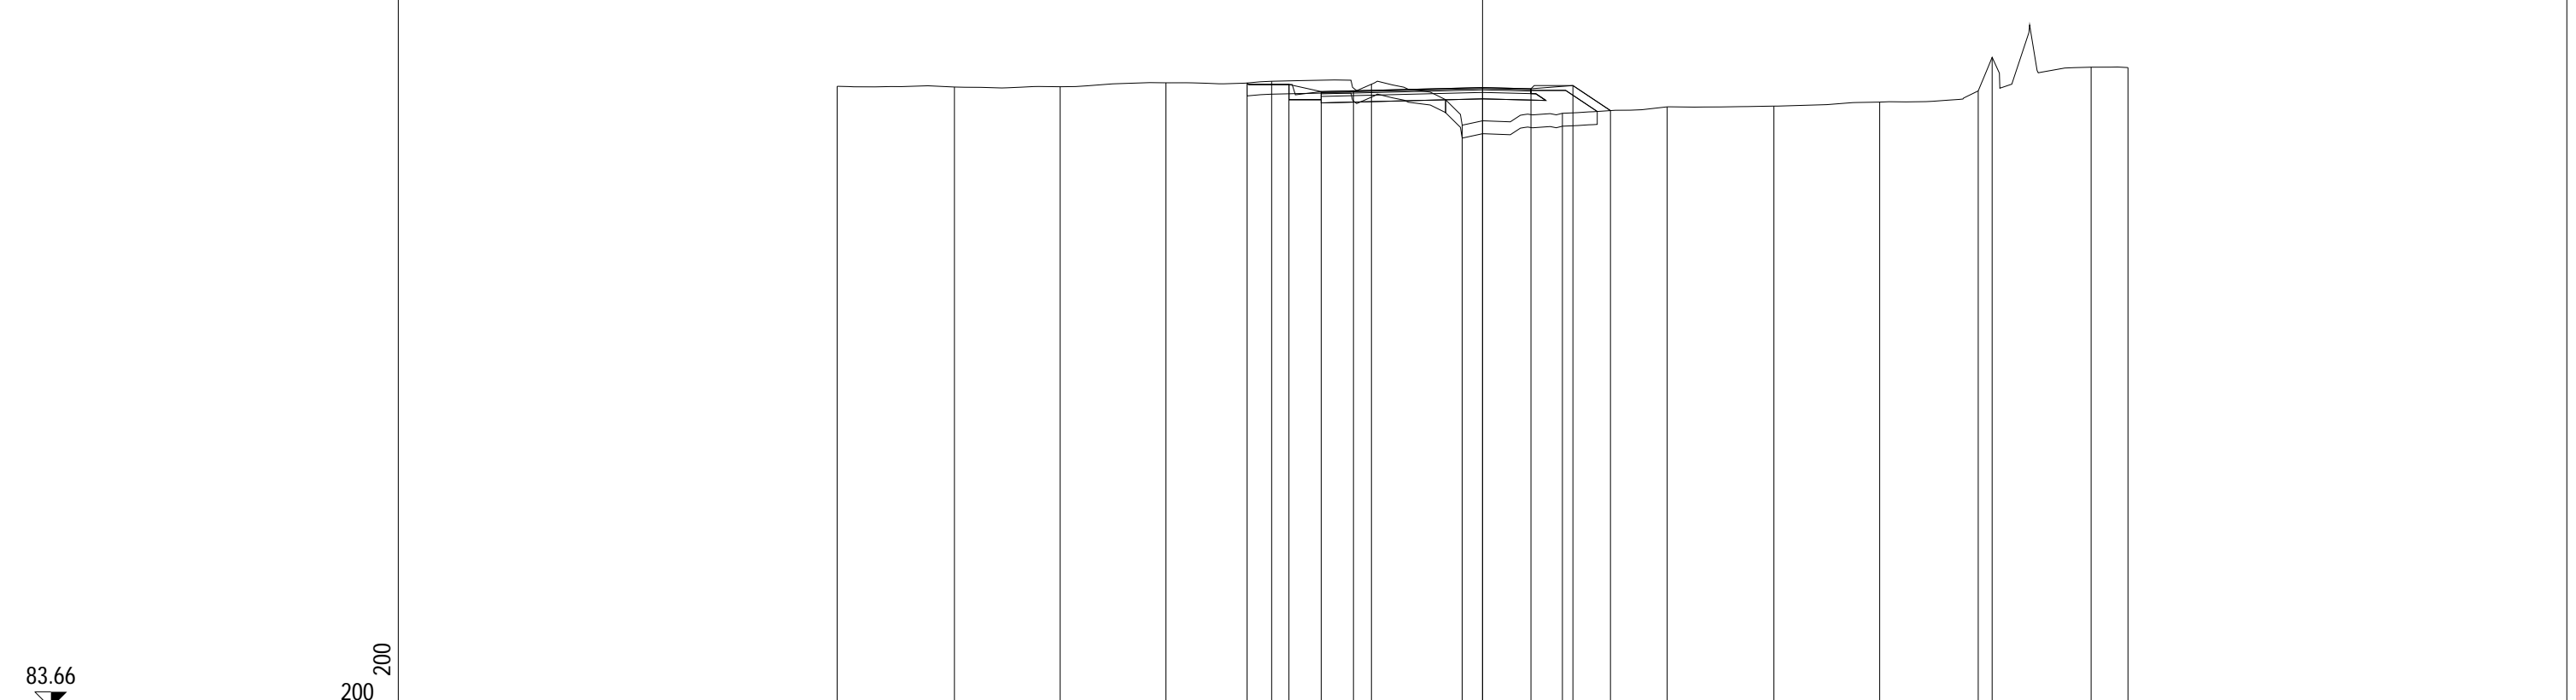


PROGRESSIVE TERRENO	-20.00	-16.37	-13.09	-9.81	-6.54	-3.44	-0.63	2.47	5.72	9.03	12.31	15.36	15.79	18.86	20.00
PARZIALI TERRENO		3.63	3.28	3.28	3.27	3.10	2.81	3.10	3.25	3.31	3.28	3.05	0.43	3.07	1.14
QUOTE TERRENO	102.92	102.90	102.91	103.03	103.08	102.99	101.72	102.09	102.29	102.31	102.43	102.78	103.82	103.51	103.50
PROGRESSIVE PROGETTO					-7.30	-6.00	-5.00	-4.00	0.00	1.50	2.80	3.96			
PARZIALI PROGETTO					1.30	1.00	1.00	4.00	1.50	1.30	1.16				
QUOTE PROGETTO					103.02	102.98	102.76	102.78	102.88	102.84	102.94	102.17			

PROFILO Rampa4

SEZIONE R4S7_16

PROGRESSIVA 213.50

D BASE m² 0.52
 E FONDAZIONE m² 1.43
 a USURA m 6.50
 b BINDER m 6.50
 v VEGETALE m 5.15

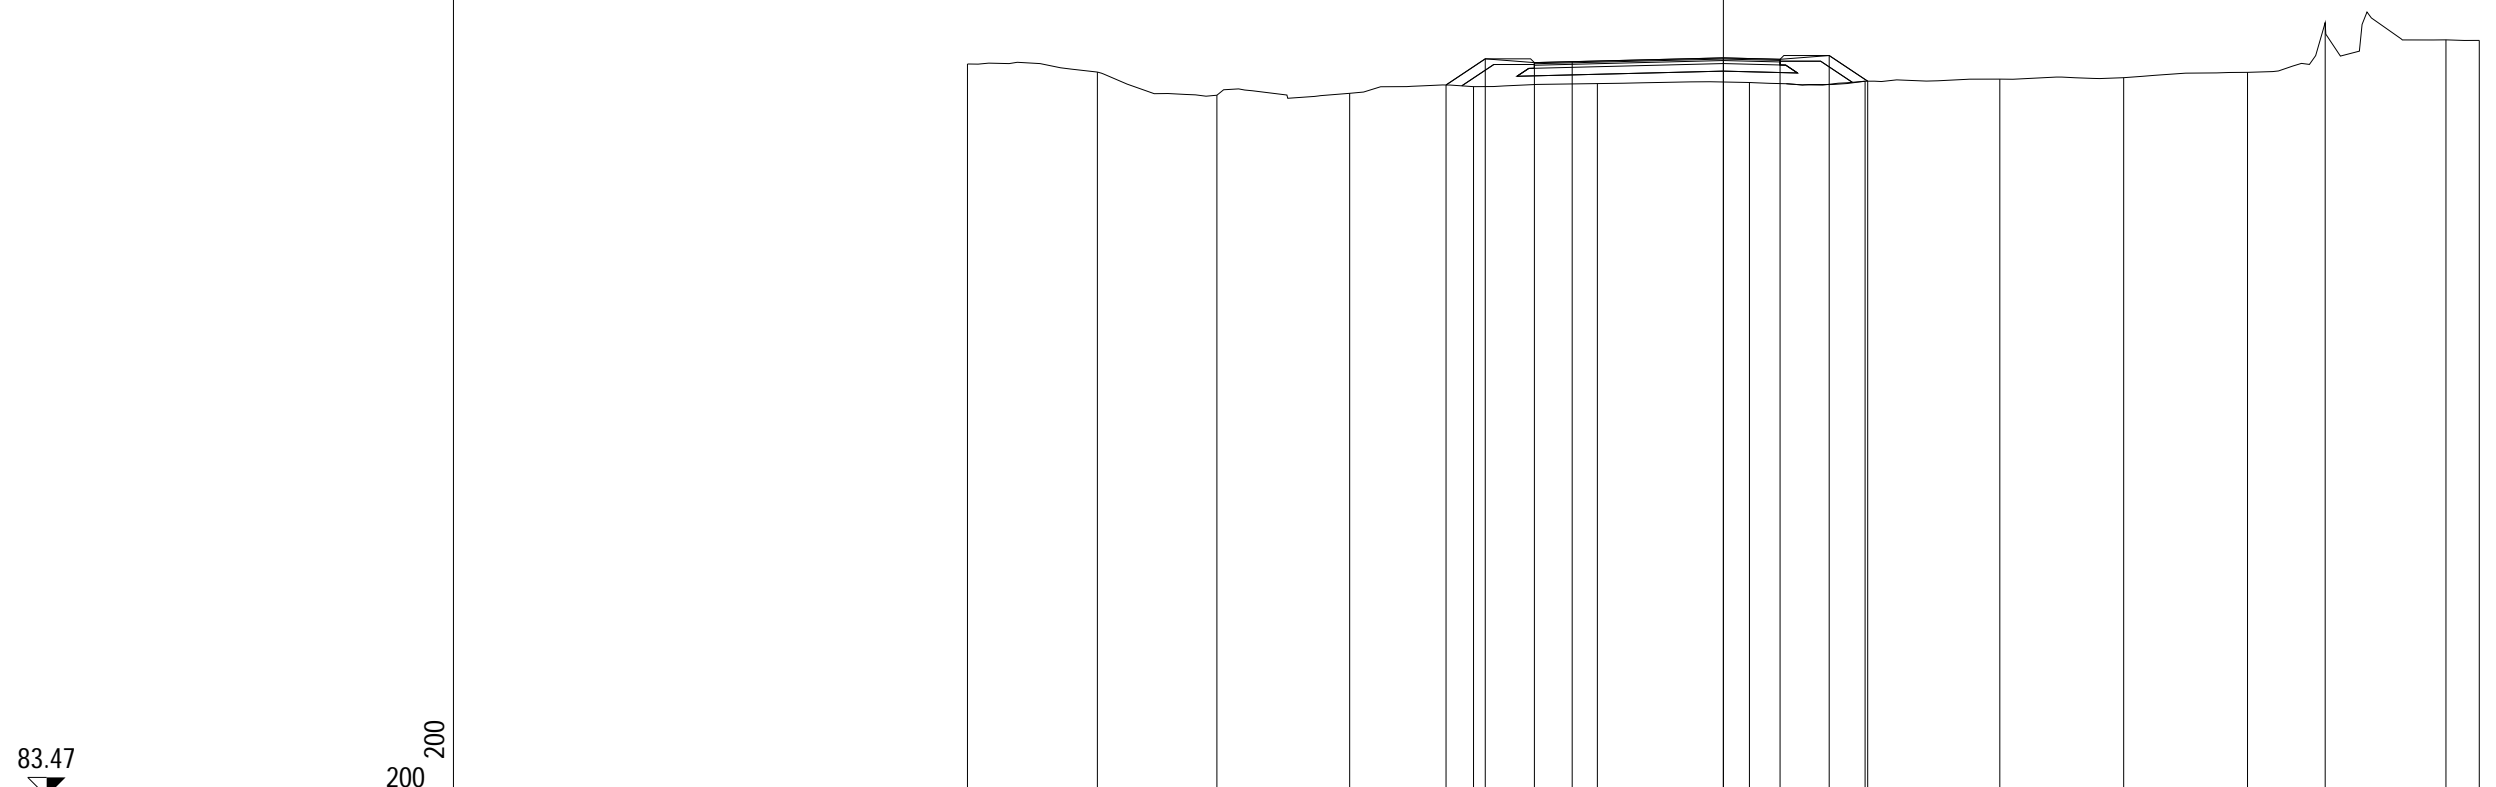

83.47

200
200

PROGRESSIVE TERRENO	-20.00	-16.56	-13.40	-9.89	-6.61	-3.33	0.69	3.75	7.31	10.59	13.87	15.92	19.12	20.00
PARZIALI TERRENO		3.44	3.16	3.51	3.28	3.28	4.02	3.06	3.56	3.28	3.28	2.05	3.20	0.88
QUOTE TERRENO	102.84	102.63	102.01	102.06	102.24	102.32	102.35	102.38	102.44	102.48	102.62	103.93	103.48	103.46
PROGRESSIVE PROGETTO					-7.34	-6.30	-5.00	-4.00	0.00	1.50	2.80	3.82		
PARZIALI PROGETTO					1.04	1.30	1.00	4.00	1.50	1.30	1.02			
QUOTE PROGETTO					102.28	102.98	102.88	102.90	103.00	102.96	103.06	102.39		

PROFILO Rampa4

SEZIONE R4S7_17

PROGRESSIVA 220.00

A RILEVATO m² 6.04
 D BASE m² 0.51
 E FONDAZIONE m² 1.42
 a USURA m 6.50
 b BINDER m 6.50
 v VEGETALE m 5.42

83.38

200
200




PROGRESSIVE TERRENO	-20.00	-16.78	-13.50	-10.37	-7.10	-3.67	-0.40	2.74	6.16	9.44	12.54	15.93	19.27	20.00
PARZIALI TERRENO		3.22	3.28	3.13	3.27	3.43	3.27	2.71	3.29	3.58	3.27	3.28	0.87	3.23
QUOTE TERRENO	102.32	102.35	102.44	102.47	102.47	102.19	102.03	102.05	102.47	102.58	102.63	103.03	103.44	103.48
PROGRESSIVE PROGETTO					-7.23	-5.00	-4.00	0.00	1.50	2.80	4.15			
PARZIALI PROGETTO					2.23	1.00	4.00	1.50	1.30	1.35				
QUOTE PROGETTO					102.45	102.97	102.98	103.06	103.02	103.12	102.22			

PROFILO Rampa4

SEZIONE R4S7_18

PROGRESSIVA 240.00

A RILEVATO	m ²	2.88
D BASE	m ²	0.53
E FONDAZIONE	m ²	1.41
SC SCOTICO	m ²	3.70
a USURA	m	6.50
b BINDER	m	6.50
v VEGETALE	m	4.61

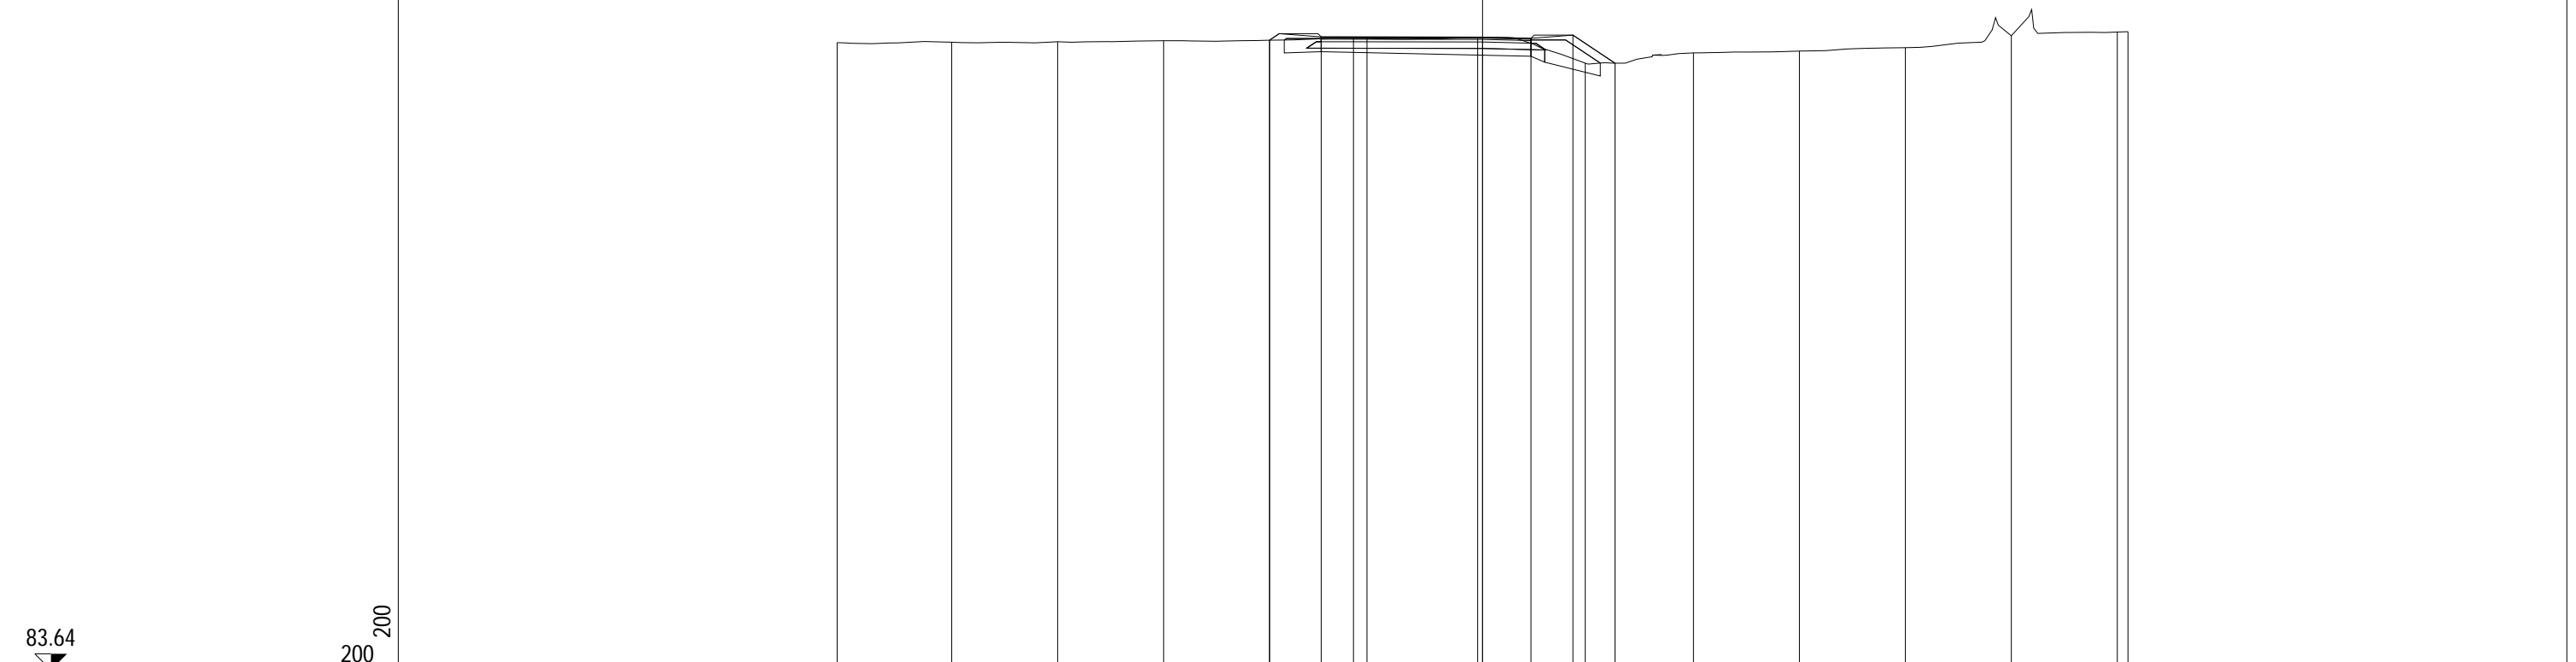


PROGRESSIVE TERRENO	-20.00	-16.45	-13.17	-9.88	-6.60	-3.58	-0.15	3.18	6.53	9.82	13.10	16.39	19.67	20.00
PARZIALI TERRENO		3.55	3.28	3.29	3.28	3.02	3.43	3.33	2.37	3.72	3.29	3.19	1.55	2.98
QUOTE TERRENO	103.07	103.08	103.09	103.12	103.14	103.19	103.22	102.43	102.75	102.80	102.91	103.28	103.39	103.40
PROGRESSIVE PROGETTO					-6.60	-5.00	-4.00	0.00	1.50	2.80	4.11			
PARZIALI PROGETTO					1.60	1.00	4.00	1.50	1.30	1.31				
QUOTE PROGETTO					103.14	103.24	103.24	103.24	103.20	103.30	102.43			

PROFILO Rampa4

SEZIONE R4S7_19

PROGRESSIVA 260.00

A RILEVATO	m ²	4.18
D BASE	m ²	0.52
E FONDAZIONE	m ²	1.36
SC SCOTICO	m ²	4.94
a USURA	m	6.50
b BINDER	m	6.50
v VEGETALE	m	1.71

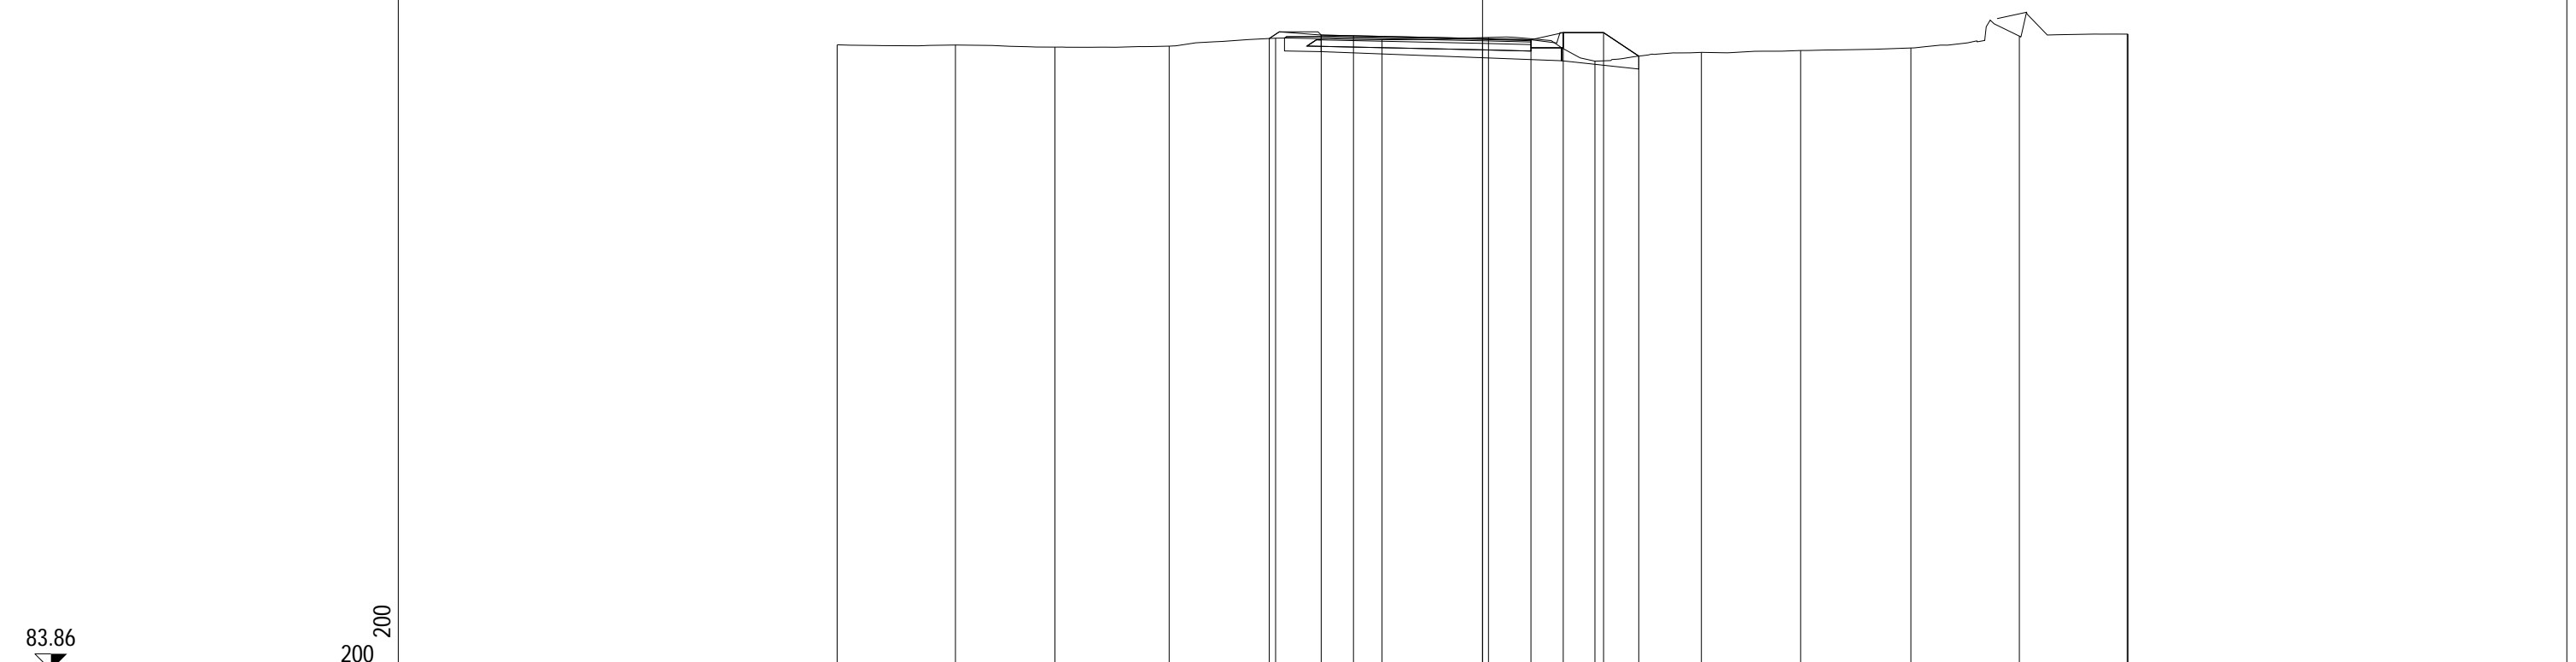


PROGRESSIVE TERRENO	-20.00	-16.33	-13.25	-9.71	-6.41	-3.11	0.18	3.48	6.78	9.86	13.27	16.63	19.98	20.00	
PARZIALI TERRENO		3.67	3.08	3.54	3.30	3.30	3.29	3.30	3.30	3.08	3.41	2.67	0.69	3.12	0.02
QUOTE TERRENO	103.22	103.21	103.15	103.18	103.42	103.38	103.44	102.71	102.98	103.04	103.12	103.49	103.55	103.55	
PROGRESSIVE PROGETTO					-6.61	-5.00	-4.00	0.00	1.50	2.50	3.75	4.84			
PARZIALI PROGETTO					1.61	1.00	4.00	1.50	1.00	1.25	1.09				
QUOTE PROGETTO					103.41	103.52	103.50	103.41	103.37	103.59	103.59	102.87			

PROFILO Rampa4

SEZIONE R4S7_20

PROGRESSIVA 280.00

A RILEVATO	m ²	2.59
B STERRO	m ²	0.08
D BASE	m ²	0.52
E FONDAZIONE	m ²	1.42
SC SCOTICO	m ²	3.94
a USURA	m	6.50
b BINDER	m	6.50
v VEGETALE	m	4.57

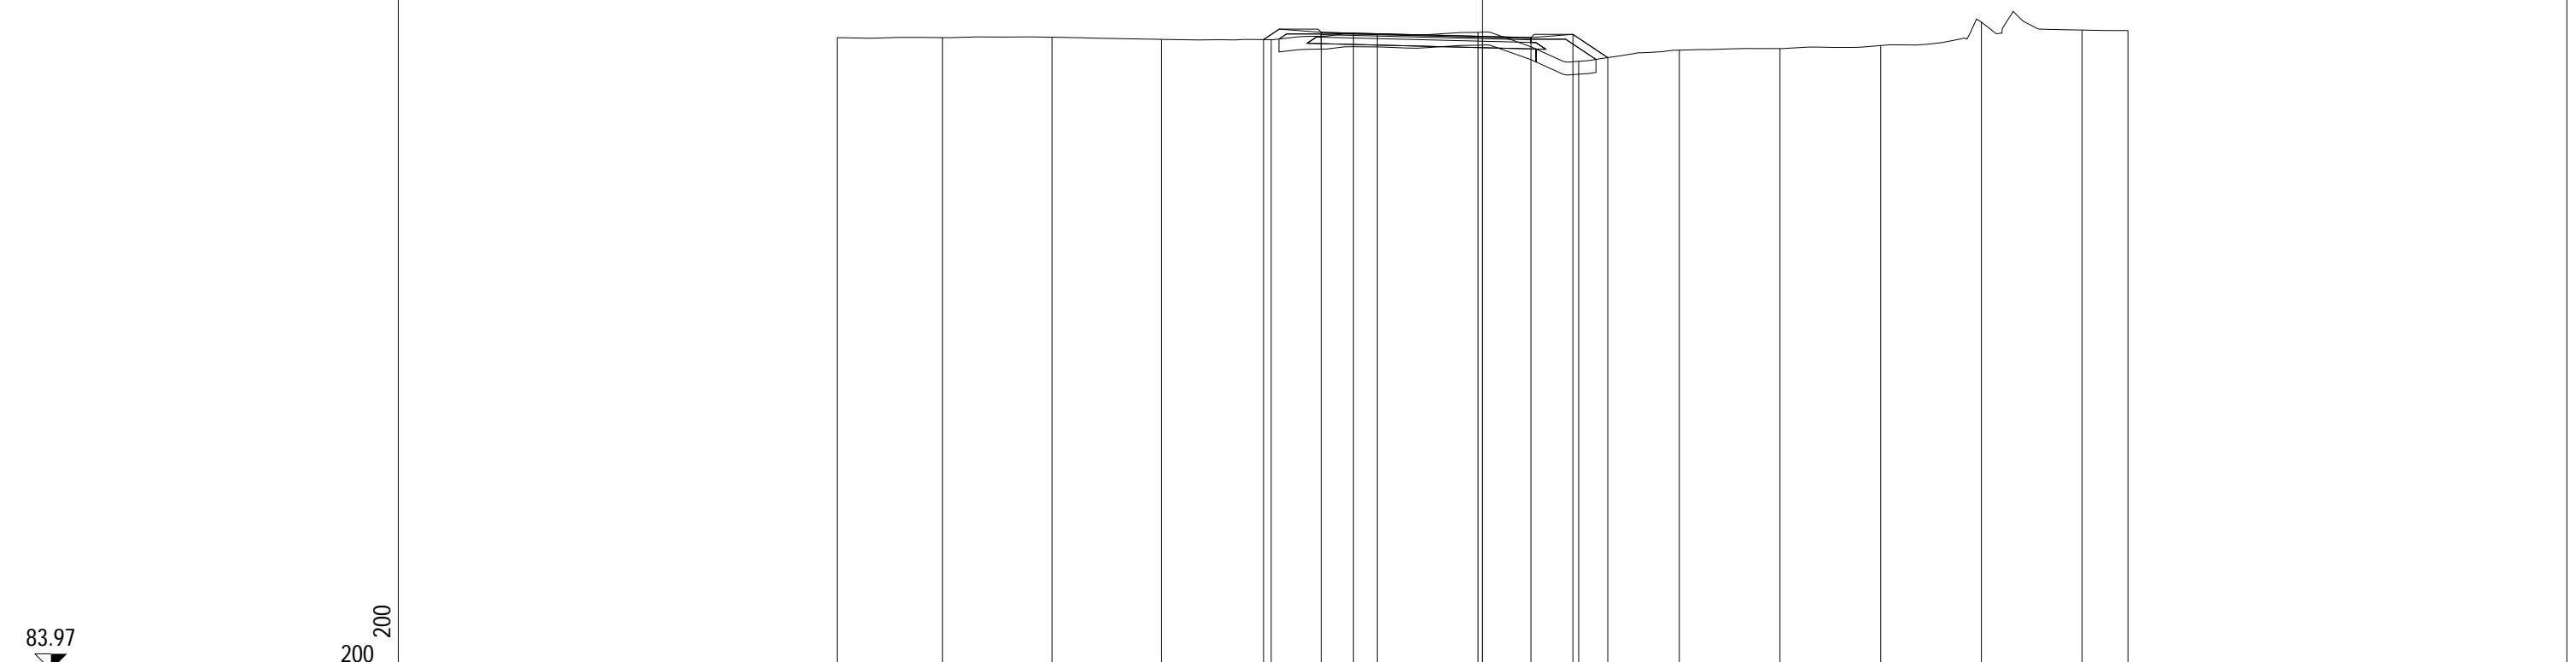

83.97
200 200


PROGRESSIVE TERRENO	-20.00	-16.74	-13.34	-9.95	-6.55	-3.26	-0.14	2.98	6.10	9.22	12.34	15.46	18.58	20.00
PARZIALI TERRENO	3.26	3.40	3.39	3.40	3.29	3.12	3.12	3.12	3.12	3.12	3.12	3.12	1.42	
QUOTE TERRENO	103.55	103.55	103.56	103.50	103.49	103.66	103.71	102.82	103.16	103.21	103.31	104.03	103.79	103.77
PROGRESSIVE PROGETTO					-6.79	-5.00	-4.00	0.00	1.50	2.80	3.88			
PARZIALI PROGETTO					1.79	1.00	4.00	1.50	1.30	1.08				
QUOTE PROGETTO					103.49	103.71	103.69	103.59	103.55	103.65	102.93			

PROFILO Rampa4

SEZIONE R4S7_21

PROGRESSIVA 302.61

A RILEVATO	m ²	5.23
D BASE	m ²	0.52
E FONDAZIONE	m ²	1.41
SC SCOTICO	m ²	3.99
a USURA	m	6.50
b BINDER	m	6.50
v VEGETALE	m	4.72

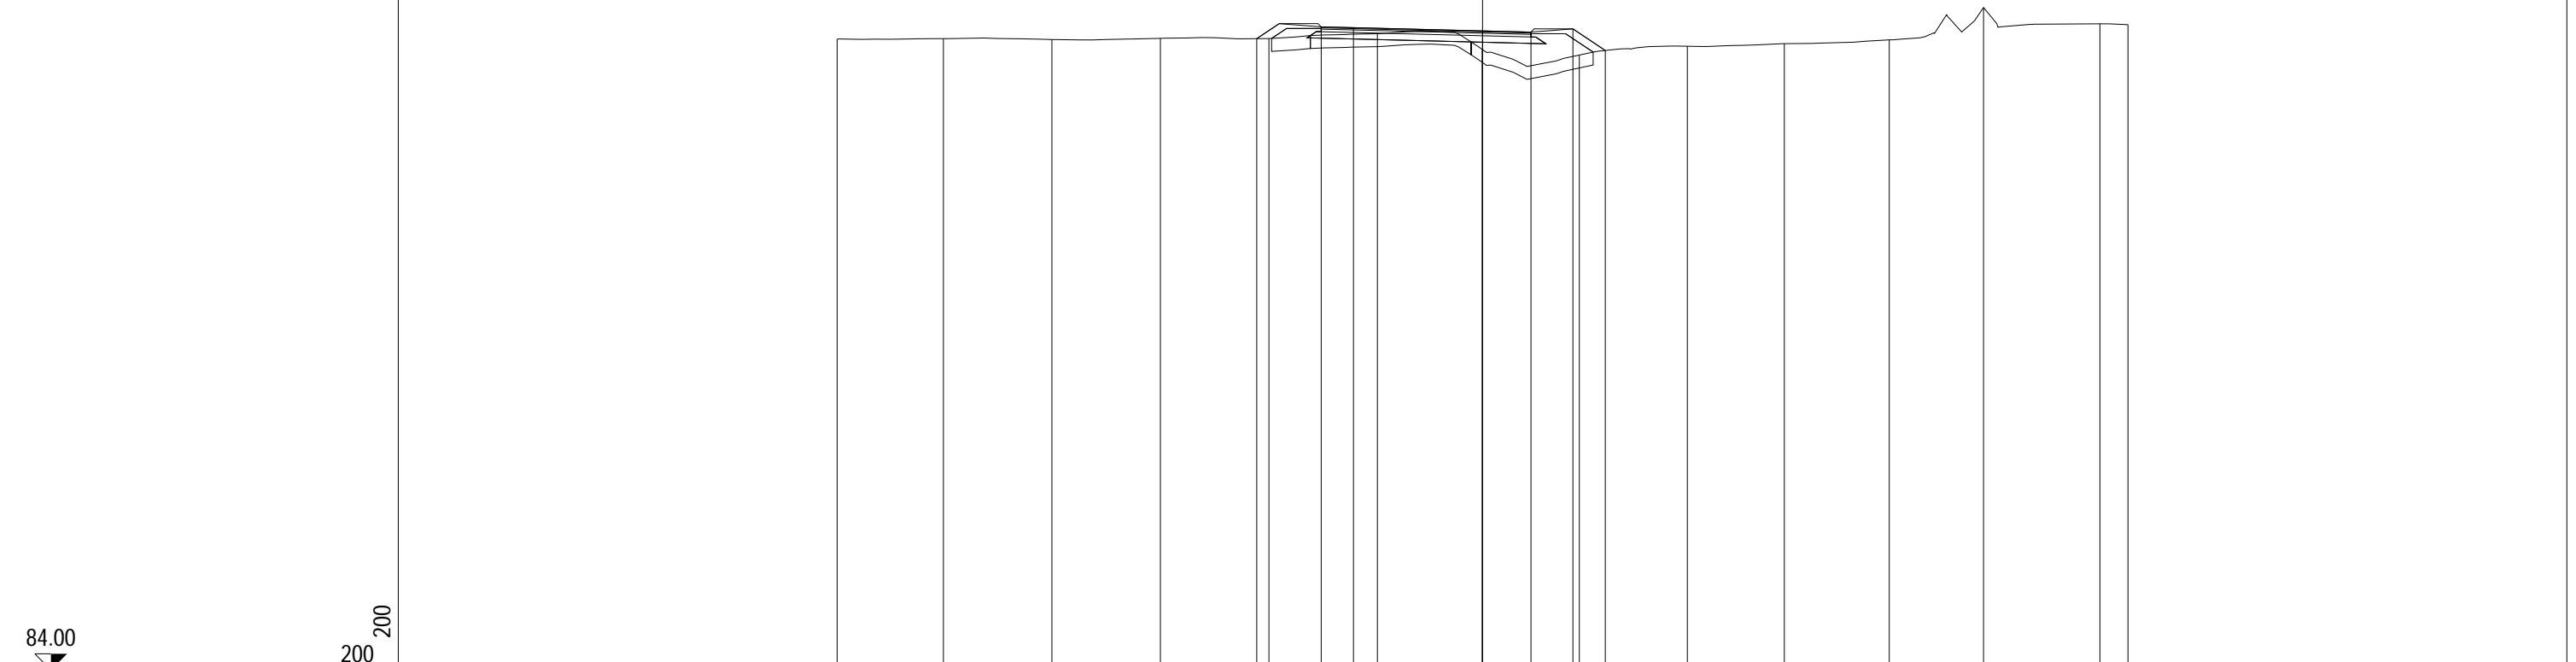


PROGRESSIVE TERRENO	-20.00	-16.71	-13.35	-9.98	-6.62	-3.26	-0.01	3.00	6.35	9.35	12.60	15.52	19.13	20.00
PARZIALI TERRENO	3.29	3.36	3.37	3.36	3.36	3.25	3.01	3.35	3.00	3.25	2.92	3.61	0.87	
QUOTE TERRENO	103.53	103.55	103.52	103.56	103.55	103.70	103.22	103.04	103.31	103.39	103.51	104.51	104.01	103.98
PROGRESSIVE PROGETTO					-7.00	-5.00	-4.00	0.00	1.50	2.80	3.80			
PARZIALI PROGETTO					2.00	1.00	4.00	1.50	1.30	1.00				
QUOTE PROGETTO					103.55	103.91	103.89	103.79	103.75	103.85	103.18			

PROFILO Rampa4

SEZIONE R4S7_22

PROGRESSIVA 303.71

A RILEVATO m² 4.89
D BASE m² 0.53
E FONDAZIONE m² 1.42
SC SCOTICO m² 3.97
a USURA m 6.50
b BINDER m 6.50
v VEGETALE m 4.69

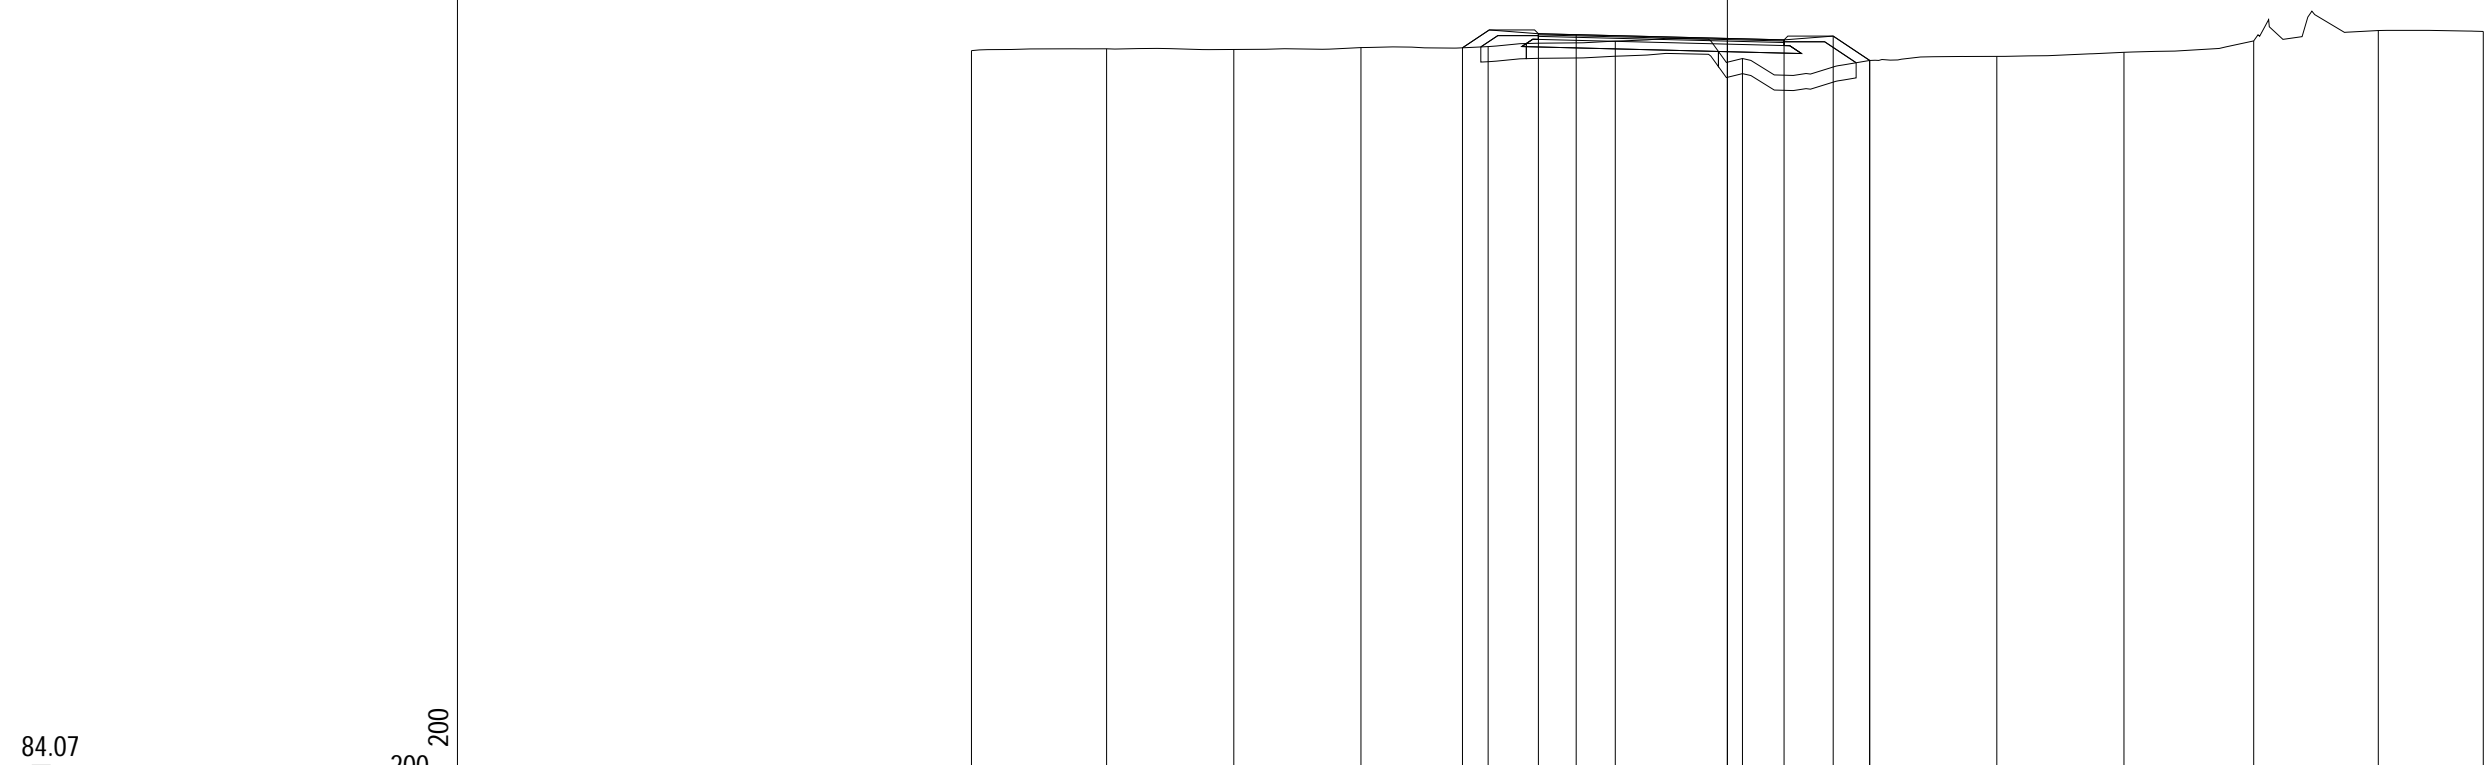


PROGRESSIVE TERRENO	-20.00	-16.42	-13.06	-9.69	-6.33	-2.97	0.40	3.76	7.13	10.49	13.93	17.22	20.00
PARZIALI TERRENO	3.58	3.36	3.37	3.36	3.36	3.37	3.36	3.37	3.36	3.44	3.29	2.78	
QUOTE TERRENO	103.48	103.52	103.51	103.56	103.58	103.73	103.27	103.22	103.32	103.43	103.73	104.01	103.98
PROGRESSIVE PROGETTO					-7.01	-5.00	-4.00	0.00	1.50	2.80	3.77		
PARZIALI PROGETTO					2.01	1.00	4.00	1.50	1.30	0.97			
QUOTE PROGETTO					103.55	103.92	103.90	103.80	103.76	103.86	103.22		

PROFILO Rampa4

SEZIONE R4S7_23

PROGRESSIVA 304.80

A RILEVATO	m ²	5.24
D BASE	m ²	0.52
E FONDAZIONE	m ²	1.42
SC SCOTICO	m ²	3.93
a USURA	m	6.50
b BINDER	m	6.50
v VEGETALE	m	4.68

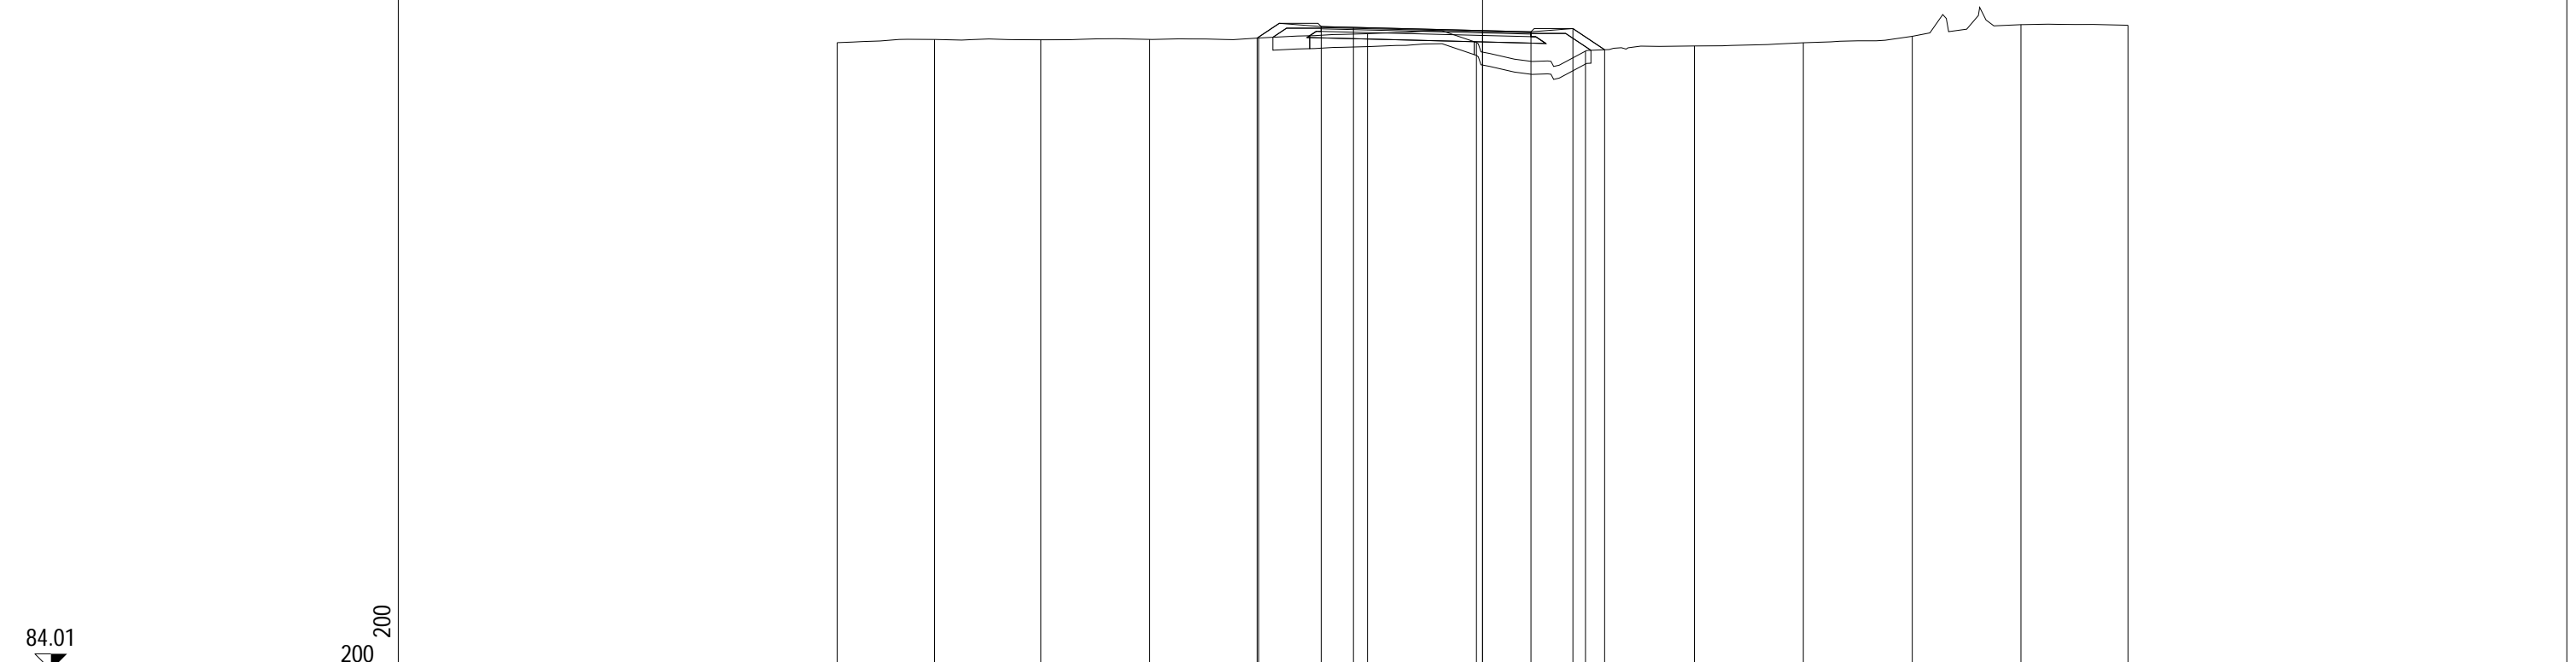


PROGRESSIVE TERRENO	-20.00	-16.98	-13.69	-10.32	-6.94	-3.56	-0.19	3.19	6.56	9.94	13.32	16.68	20.00
PARZIALI TERRENO		3.02	3.29	3.37	3.38	3.38	3.37	3.38	3.37	3.38	3.38	3.36	3.32
QUOTE TERRENO	103.43	103.53	103.52	103.54	103.58	103.71	103.44	103.17	103.33	103.43	103.63	103.99	103.97
PROGRESSIVE PROGETTO					-6.99	-5.00	-4.00	0.00	1.50	2.80	3.78		
PARZIALI PROGETTO					1.99	1.00	4.00	1.50	1.30	0.98			
QUOTE PROGETTO					103.58	103.93	103.91	103.81	103.77	103.87	103.22		

PROFILO Rampa4

SEZIONE R4S7_24

PROGRESSIVA 320.00

A RILEVATO	m ²	5.33
D BASE	m ²	0.51
E FONDAZIONE	m ²	1.43
SC SCOTICO	m ²	3.86
a USURA	m	6.50
b BINDER	m	6.50
v VEGETALE	m	4.50

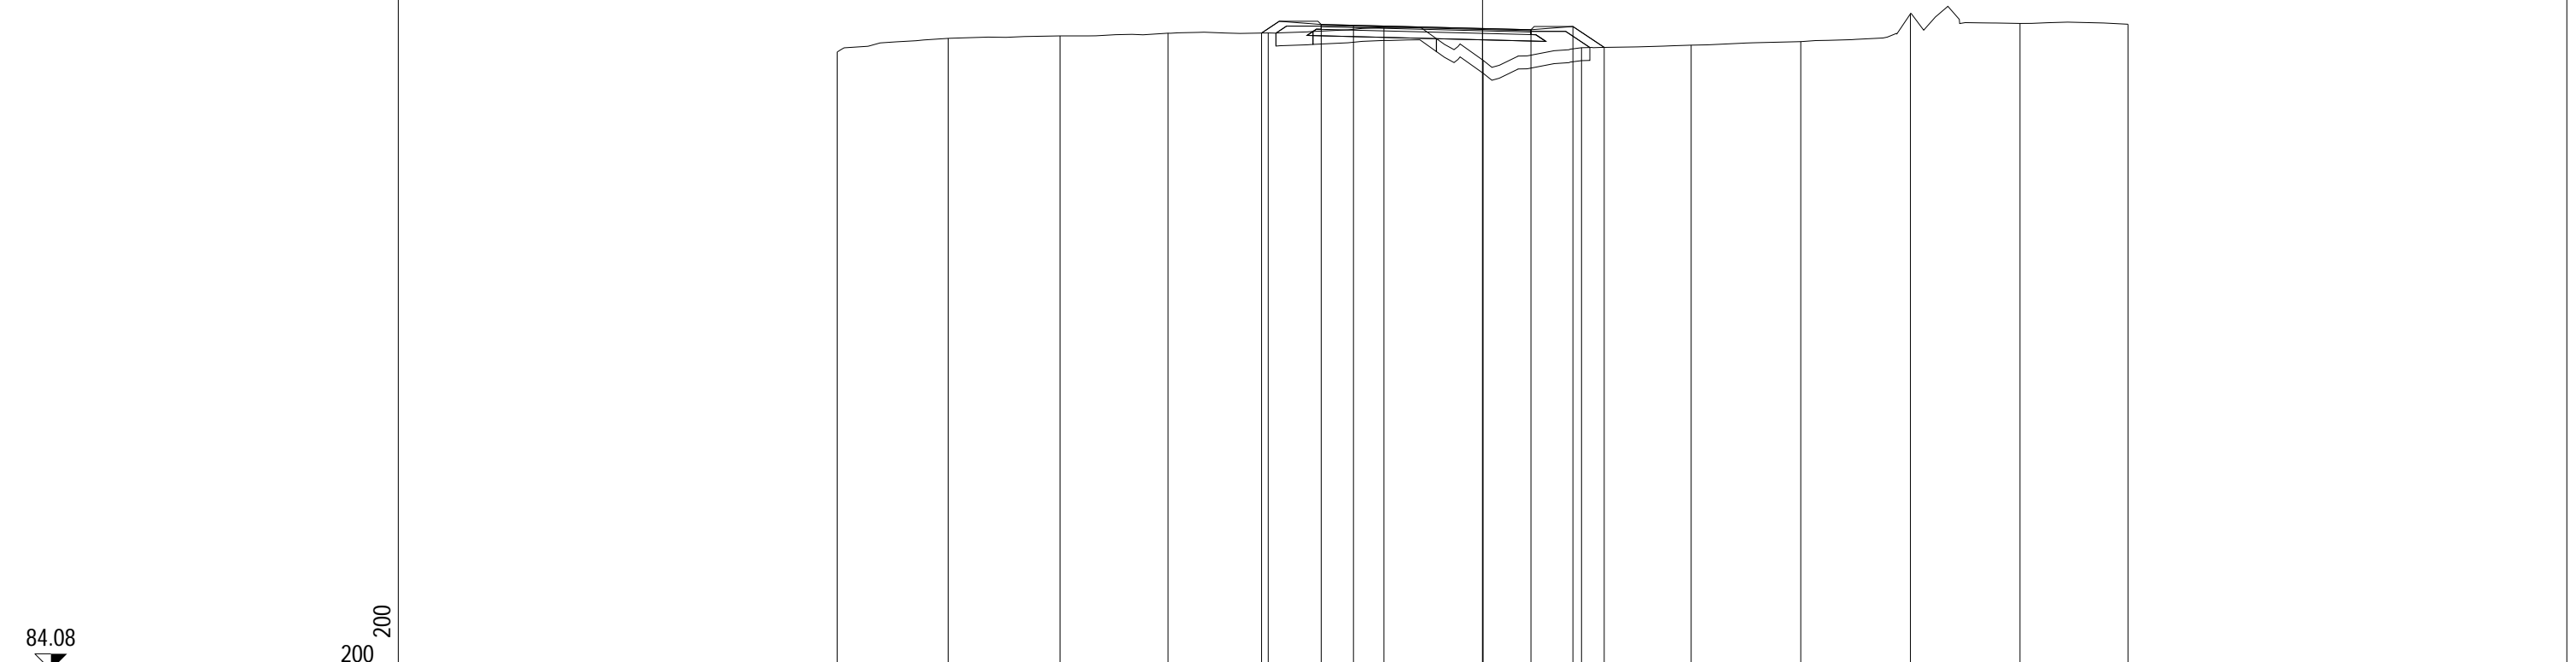

PROGRESSIVE TERRENO	-20.00	-16.56	-13.09	-9.75	-6.64	-3.06	0.02	3.07	6.46	9.86	13.26	16.65	20.00
PARZIALI TERRENO	3.44	3.47	3.34	3.11	3.58	3.08	3.05	3.39	3.40	3.40	3.39	3.35	
QUOTE TERRENO	103.21	103.64	103.71	103.80	103.81	103.97	102.96	103.35	103.43	103.54	104.40	104.10	104.08
PROGRESSIVE PROGETTO					-6.85	-5.00	-4.00	0.00	1.50	2.80	3.77		
PARZIALI PROGETTO					1.85	1.00	4.00	1.50	1.30	0.97			
QUOTE PROGETTO					103.80	104.07	104.04	103.94	103.90	104.00	103.36		

PROFILO Rampa4


SEZIONE R4S7_25

PROGRESSIVA 340.00

A RILEVATO	m ²	6.69
D BASE	m ²	0.52
E FONDAZIONE	m ²	1.43
SC SCOTICO	m ²	4.00
a USURA	m	6.50
b BINDER	m	6.50
v VEGETALE	m	4.77

84.13

200
200

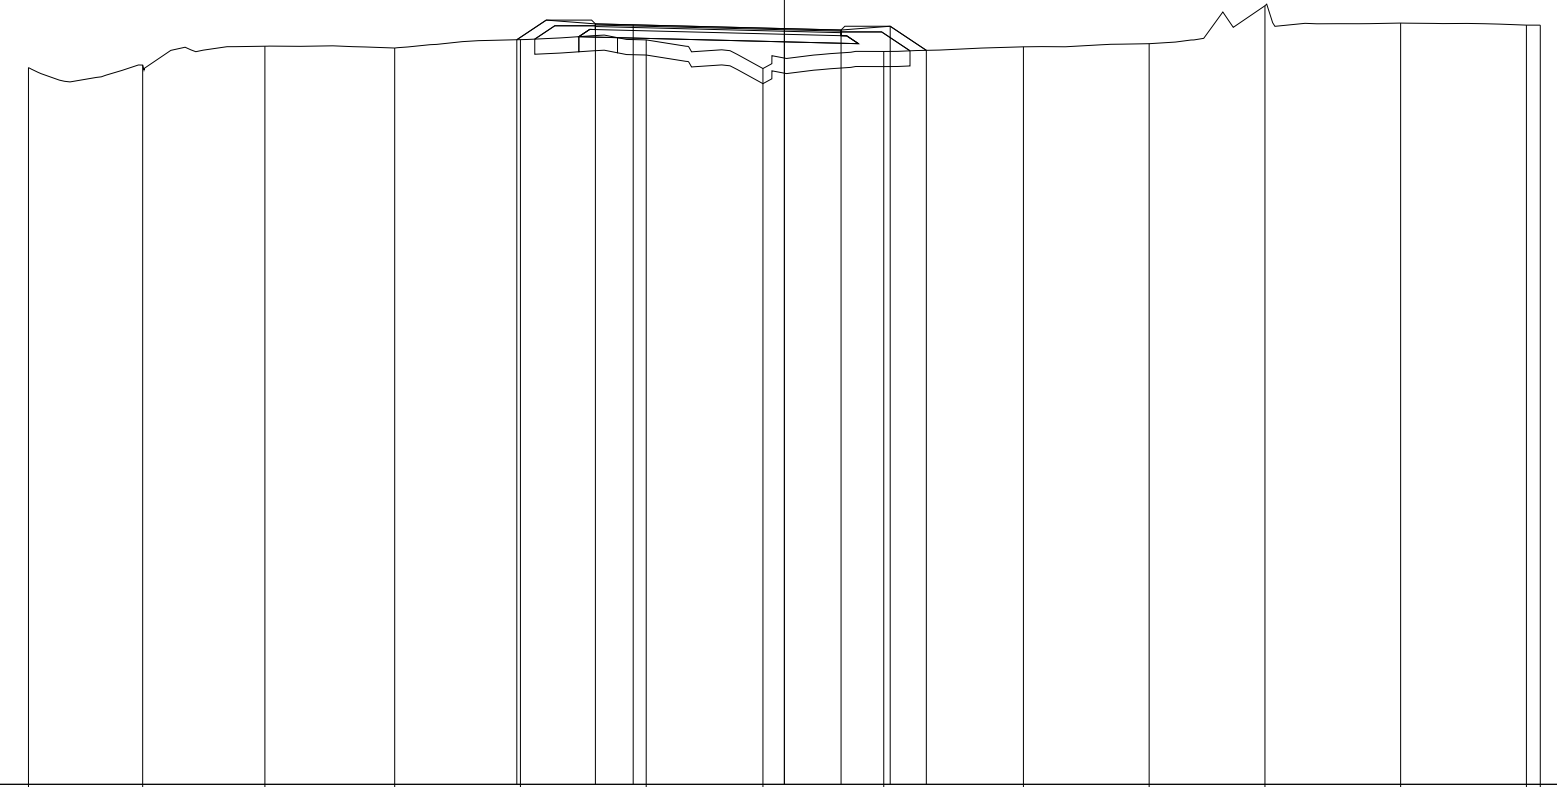


PROGRESSIVE TERRENO	-20.00	-16.98	-13.74	-10.31	-6.98	-3.66	-0.57	2.63	6.32	9.65	12.72	16.31	19.63	20.00
PARZIALI TERRENO		3.02	3.24	3.43	3.33	3.32	3.09	3.20	3.69	3.33	3.07	3.59	3.32	0.37
QUOTE TERRENO	103.09	103.15	103.65	103.61	103.83	103.82	103.06	103.51	103.64	103.72	104.72	104.27	104.21	104.21
PROGRESSIVE PROGETTO					-7.08	-5.00	-4.00	0.00	1.50	2.80	3.76			
PARZIALI PROGETTO					2.08	1.00	4.00	1.50	1.30	0.96				
QUOTE PROGETTO					103.82	104.24	104.22	104.12	104.08	104.18	103.54			

PROFILO Rampa4

SEZIONE R4S7_26

PROGRESSIVA 360.00

A RILEVATO	m ²	6.00
D BASE	m ²	0.53
E FONDAZIONE	m ²	1.41
SC SCOTICO	m ²	2.07
a USURA	m	6.50
b BINDER	m	6.50
v VEGETALE	m	4.50

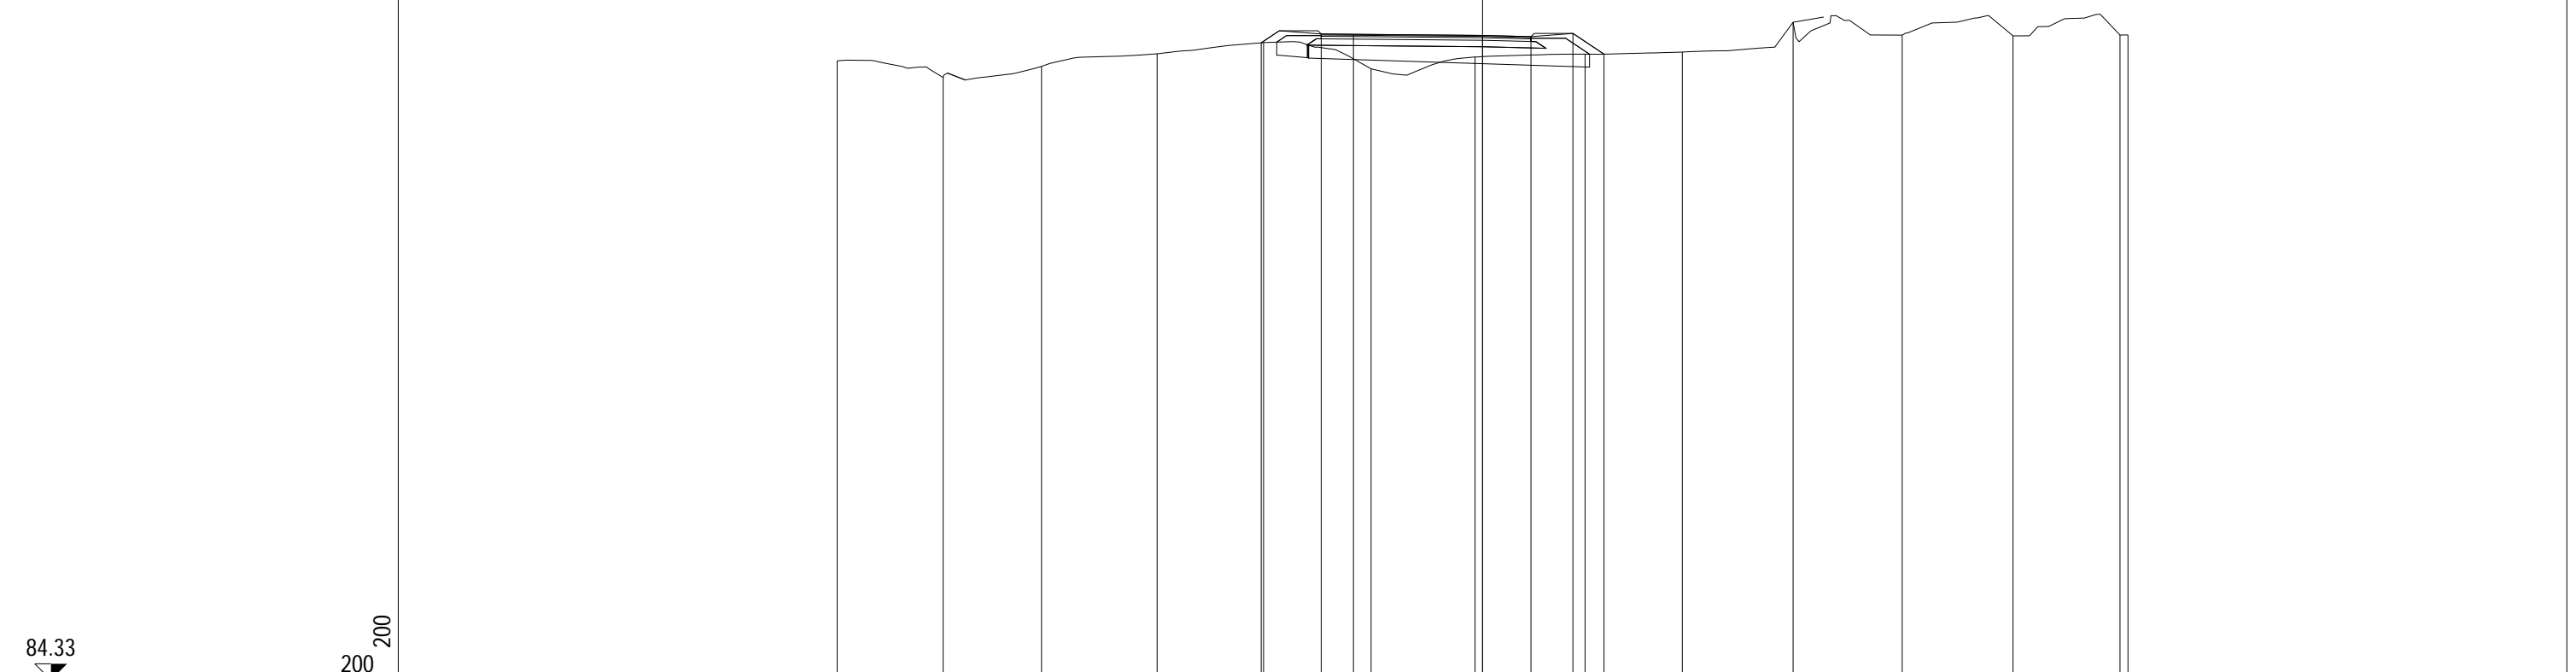


PROGRESSIVE TERRENO	-20.00	-16.72	-13.67	-10.08	-6.79	-3.45	-0.23	3.18	6.19	9.62	13.00	16.44	19.75	20.00
PARZIALI TERRENO	3.28	0.55	3.05	3.59	3.29	3.34	3.22	3.41	3.01	3.43	0.95	3.38	3.44	3.31
QUOTE TERRENO	103.51	102.99	103.34	103.73	104.07	103.26	103.63	103.71	103.78	104.70	104.30	104.28	104.31	104.31
PROGRESSIVE PROGETTO					-6.86	-5.00	-4.00	0.00	1.50	2.80	3.76			
PARZIALI PROGETTO					1.86	1.00	4.00	1.50	1.30	0.96				
QUOTE PROGETTO					104.07	104.34	104.33	104.30	104.26	104.36	103.72			

PROFILO Rampa4

SEZIONE R4S7_27

PROGRESSIVA 380.00

A RILEVATO	m ²	9.06
D BASE	m ²	0.53
E FONDAZIONE	m ²	1.41
SC SCOTICO	m ²	4.17
a USURA	m	6.50
b BINDER	m	6.50
v VEGETALE	m	5.06

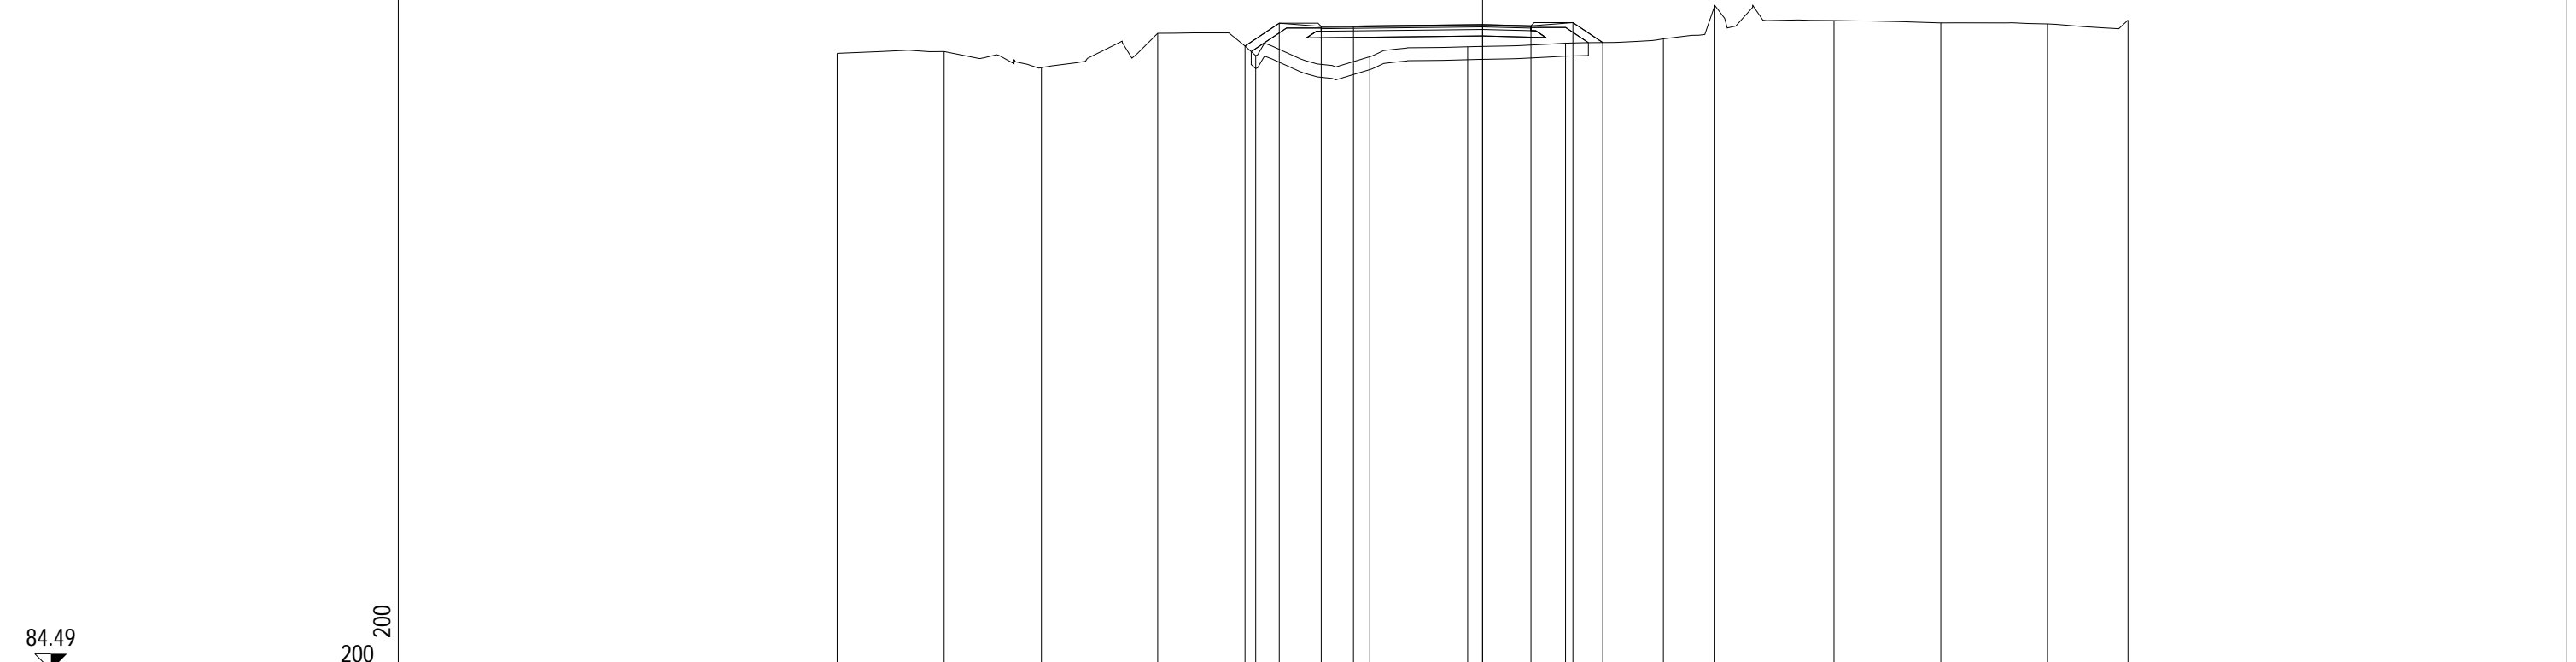


PROGRESSIVE TERRENO	-20.00	-16.68	-13.67	-10.07	-7.03	-3.49	-0.46	2.57	5.60	7.20	10.89	14.20	17.51	20.00
PARZIALI TERRENO		3.32	3.01	3.60	3.04	3.54	3.03	3.03	3.03	1.60	3.69	3.31	3.31	2.49
QUOTE TERRENO	103.58	103.64	103.14	104.20	103.51	103.48	103.79	103.90	104.03	105.07	104.60	104.53	104.49	104.61
PROGRESSIVE PROGETTO					-7.36	-6.30	-5.00	-4.00	0.00	1.50	2.80	3.72		
PARZIALI PROGETTO					1.06	1.30	1.00	4.00	1.50	1.30	0.92			
QUOTE PROGETTO					103.81	104.52	104.42	104.43	104.47	104.43	104.53	103.92		

PROFILO Rampa4

SEZIONE R4S7_28

PROGRESSIVA 393.91

A RILEVATO	m ²	9.49
D BASE	m ²	0.52
E FONDAZIONE	m ²	1.43
SC SCOTICO	m ²	5.25
a USURA	m	6.50
b BINDER	m	6.50
v VEGETALE	m	5.78

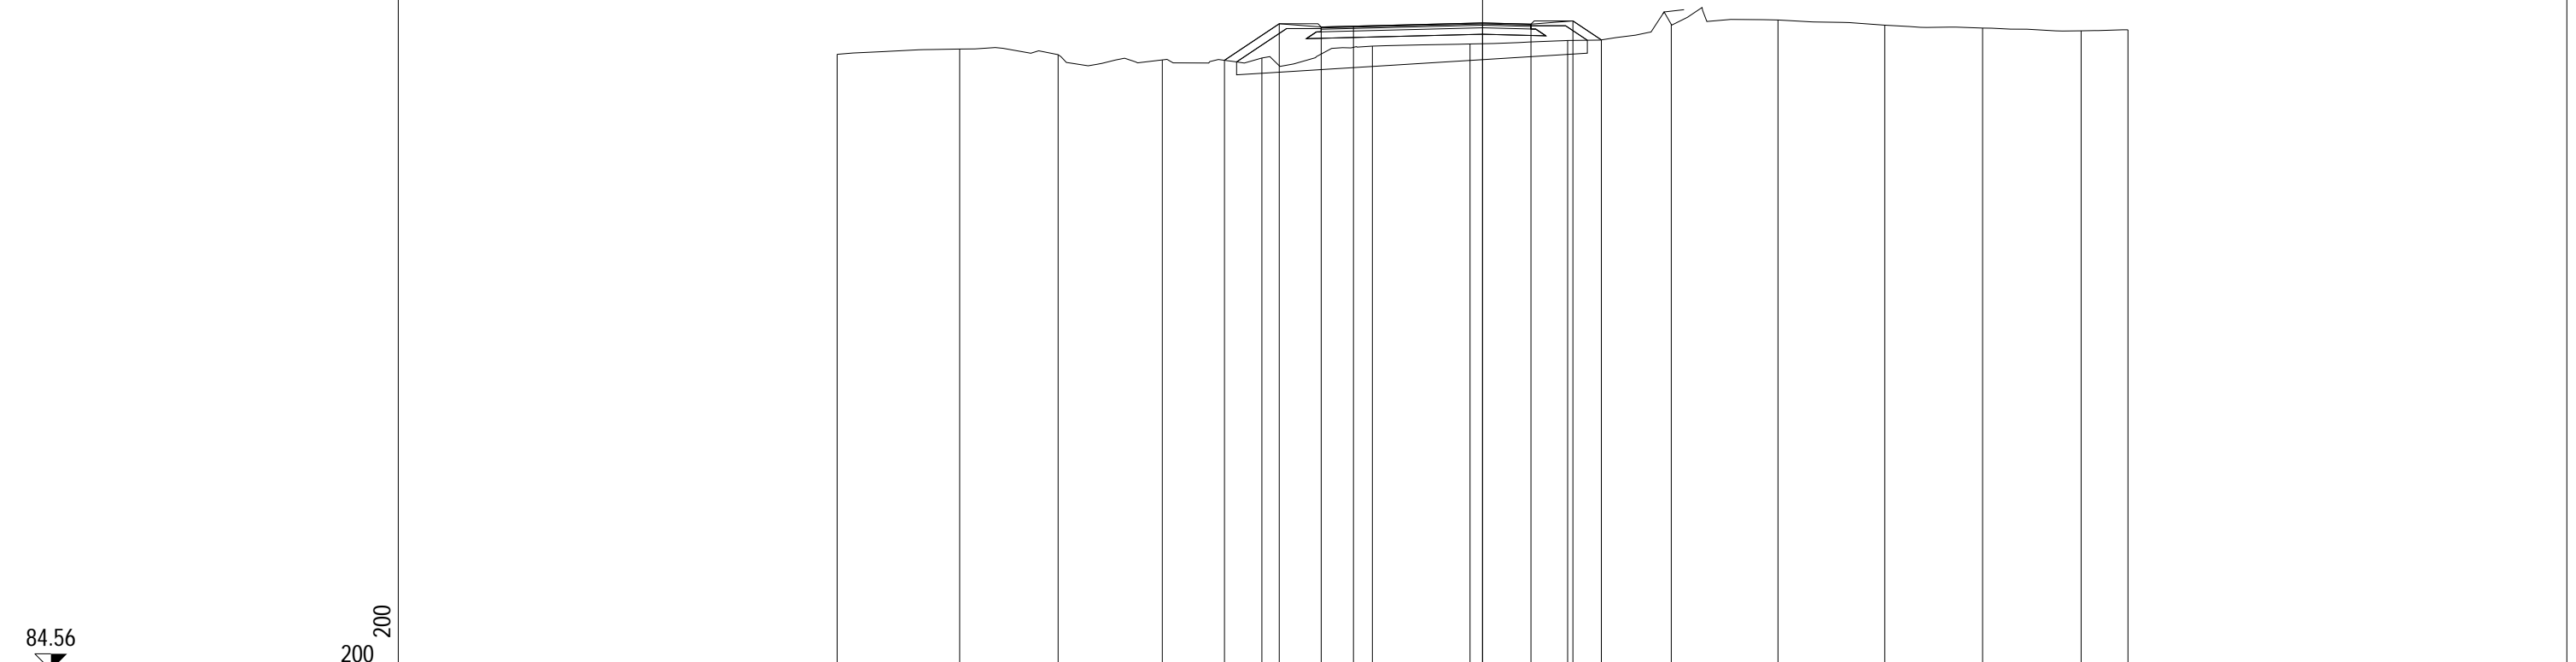


PROGRESSIVE TERRENO	-20.00	-16.20	-13.15	-9.92	-6.84	-3.41	-0.39	2.64	5.85	9.16	12.46	15.50	18.55	20.00
PARZIALI TERRENO	3.80	3.05	3.23	3.08	3.43	3.02	3.03	3.60	3.10	3.34	3.47	3.05	1.45	
QUOTE TERRENO	103.62	103.79	103.61	103.45	103.51	103.88	103.94	104.05	104.55	104.69	104.53	104.44	104.35	104.38
PROGRESSIVE PROGETTO					-8.00	-6.30	-5.00	-4.00	0.00	1.50	2.80	3.68		
PARZIALI PROGETTO					1.70	1.30	1.00	4.00	1.50	1.30	0.88			
QUOTE PROGETTO					103.44	104.57	104.47	104.49	104.59	104.56	104.66	104.07		

PROFILO Rampa4

SEZIONE R4S7_29

PROGRESSIVA 400.00

A RILEVATO	m ²	7.52
D BASE	m ²	0.53
E FONDAZIONE	m ²	1.42
SC SCOTICO	m ²	4.07
a USURA	m	6.50
b BINDER	m	6.50
v VEGETALE	m	5.14

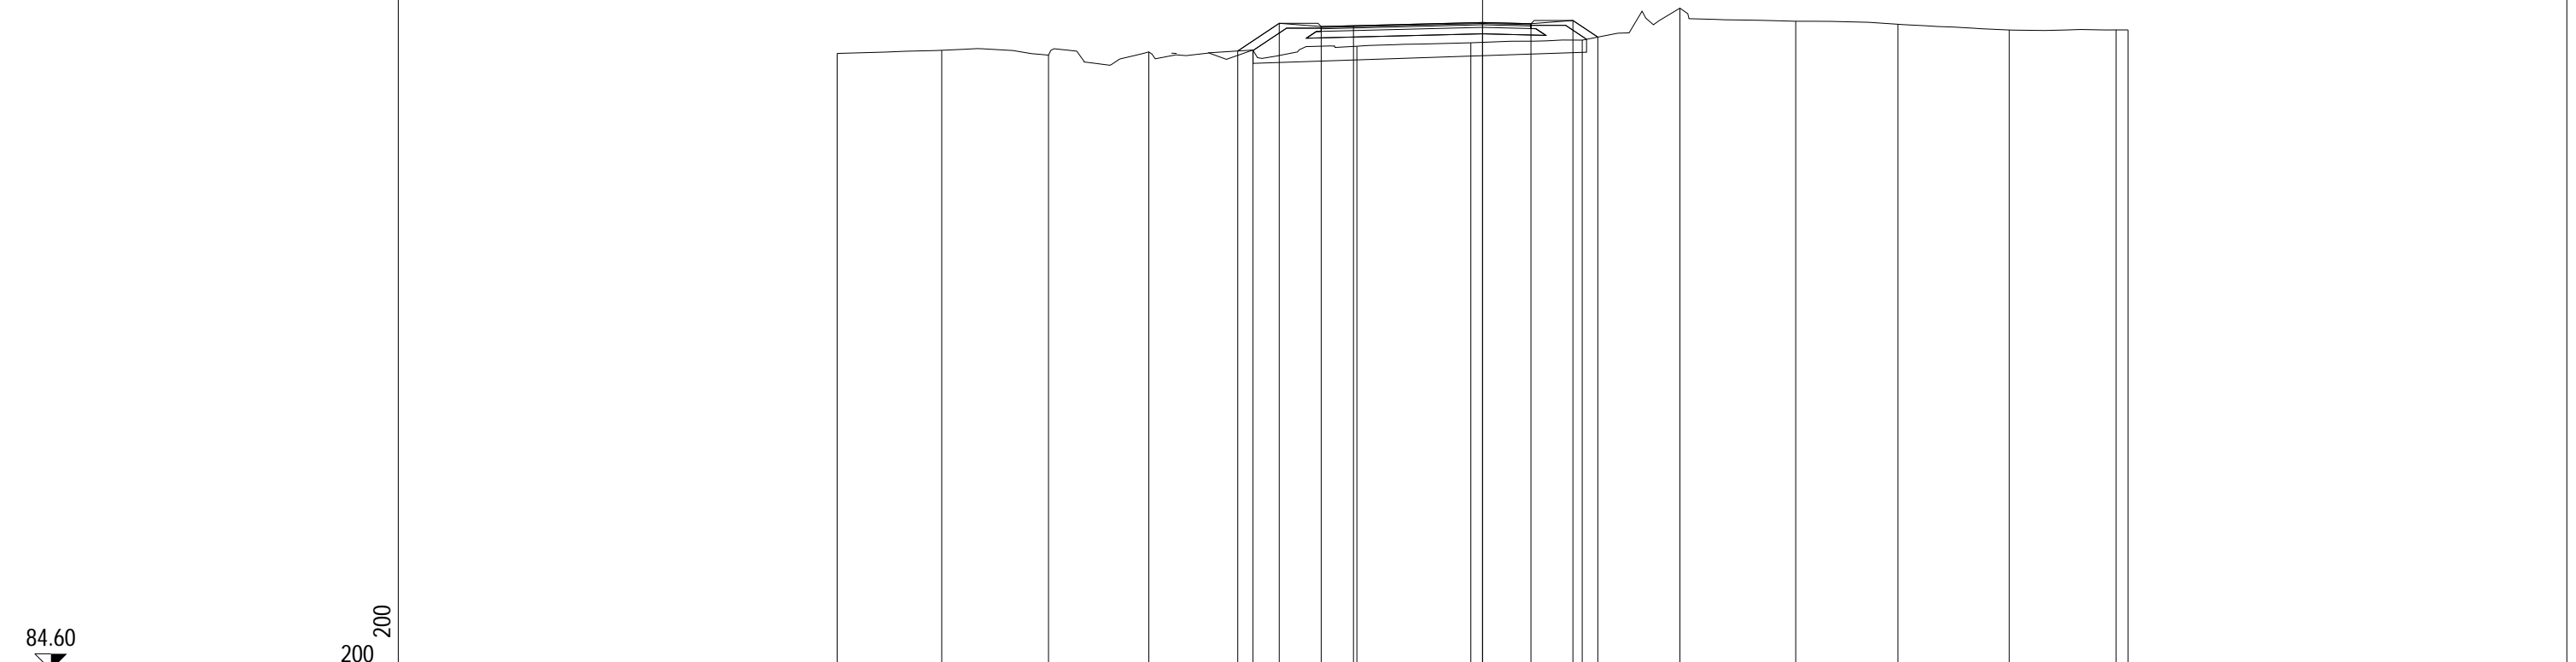

PROGRESSIVE TERRENO	-20.00	-16.76	-13.45	-10.34	-7.12	-3.89	-0.36	3.09	6.12	9.70	12.87	16.32	19.63	20.00		
PARZIALI TERRENO		3.24	3.31	3.11	0.16	3.22	1.38	3.23	3.53	3.45	3.03	3.58	3.17	3.45	3.31	0.37
QUOTE TERRENO	103.69	103.79	103.64	103.74	103.80	103.91	104.02	104.10	105.09	104.69	104.59	104.42	104.42	104.42		
PROGRESSIVE PROGETTO					-7.59	-6.30	-5.00	-4.00	0.00	1.50	2.80	3.57				
PARZIALI PROGETTO					1.29	1.30	1.00	4.00	1.50	1.30	0.77					
QUOTE PROGETTO					103.77	104.62	104.52	104.55	104.65	104.61	104.71	104.20				

PROFILO Rampa4


SEZIONE R4S7_30

PROGRESSIVA 420.00

A RILEVATO m² 5.85
D BASE m² 0.51
E FONDAZIONE m² 1.43
SC SCOTICO m² 3.82
a USURA m 6.50
b BINDER m 6.50
v VEGETALE m 4.16

84.87

200
200

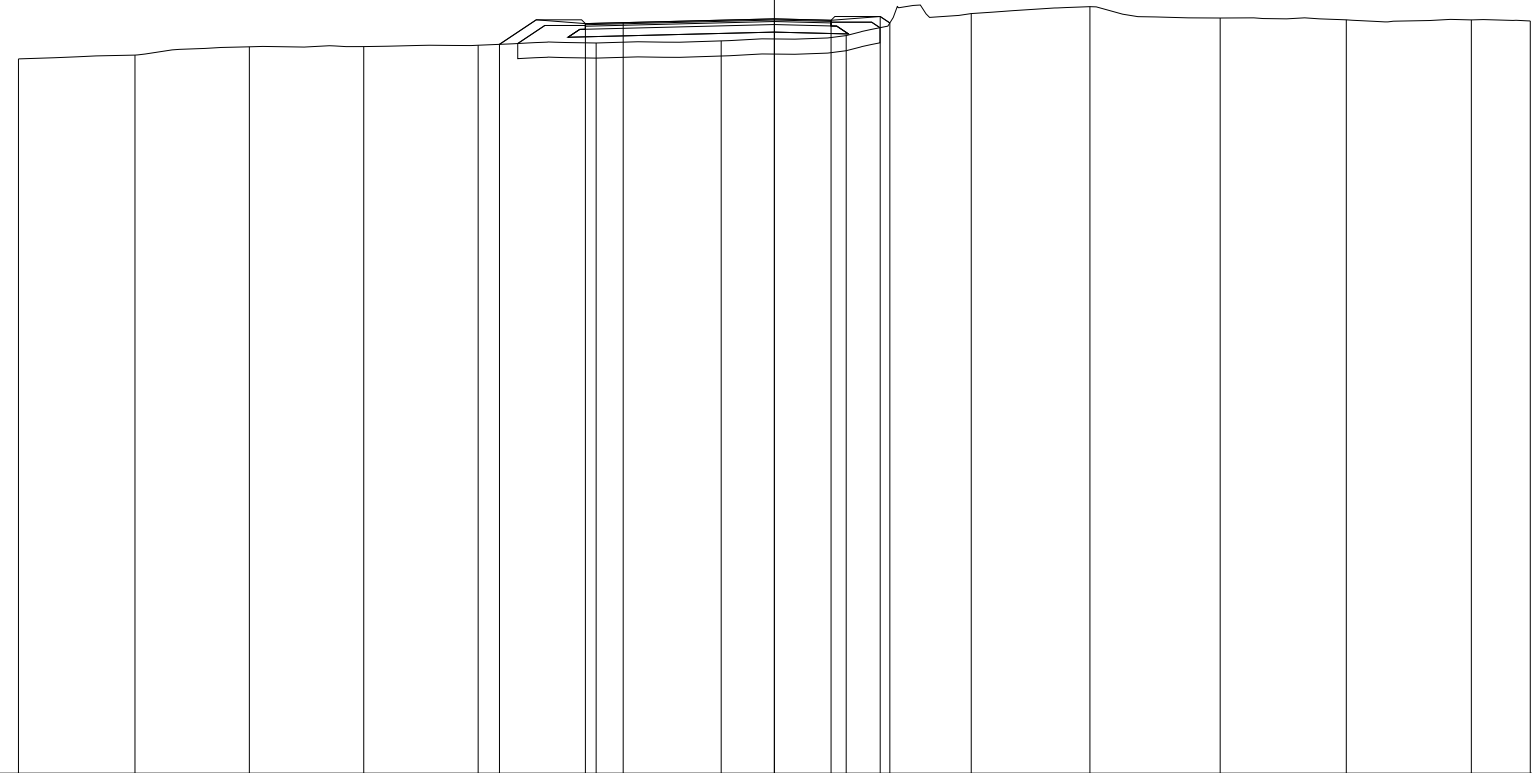


PROGRESSIVE TERRENO	-20.00	-16.92	-13.89	-10.86	-7.84	-4.72	-1.41	1.90	5.21	8.35	11.80	15.13	18.44	20.00
PARZIALI TERRENO	3.08	3.03	3.03	3.02	3.12	3.31	3.31	3.31	3.14	3.45	3.33	3.31	1.56	
QUOTE TERRENO	103.77	103.87	104.09	104.09	104.13	104.19	104.24	104.38	104.97	105.15	104.85	104.80	104.80	104.77
PROGRESSIVE PROGETTO					-7.27	-5.00	-4.00	0.00	1.50	2.80	3.06			
PARZIALI PROGETTO					2.27	1.00	4.00	1.50	1.30	0.26				
QUOTE PROGETTO					104.15	104.70	104.73	104.83	104.79	104.89	104.72			

PROFILO Rampa4

SEZIONE R4S7_31

PROGRESSIVA 440.00

A RILEVATO	m ²	4.57
B STERRO	m ²	0.32
D BASE	m ²	0.52
E FONDAZIONE	m ²	1.37
SC SCOTICO	m ²	4.19
a USURA	m	6.50
b BINDER	m	6.50
v VEGETALE	m	2.42

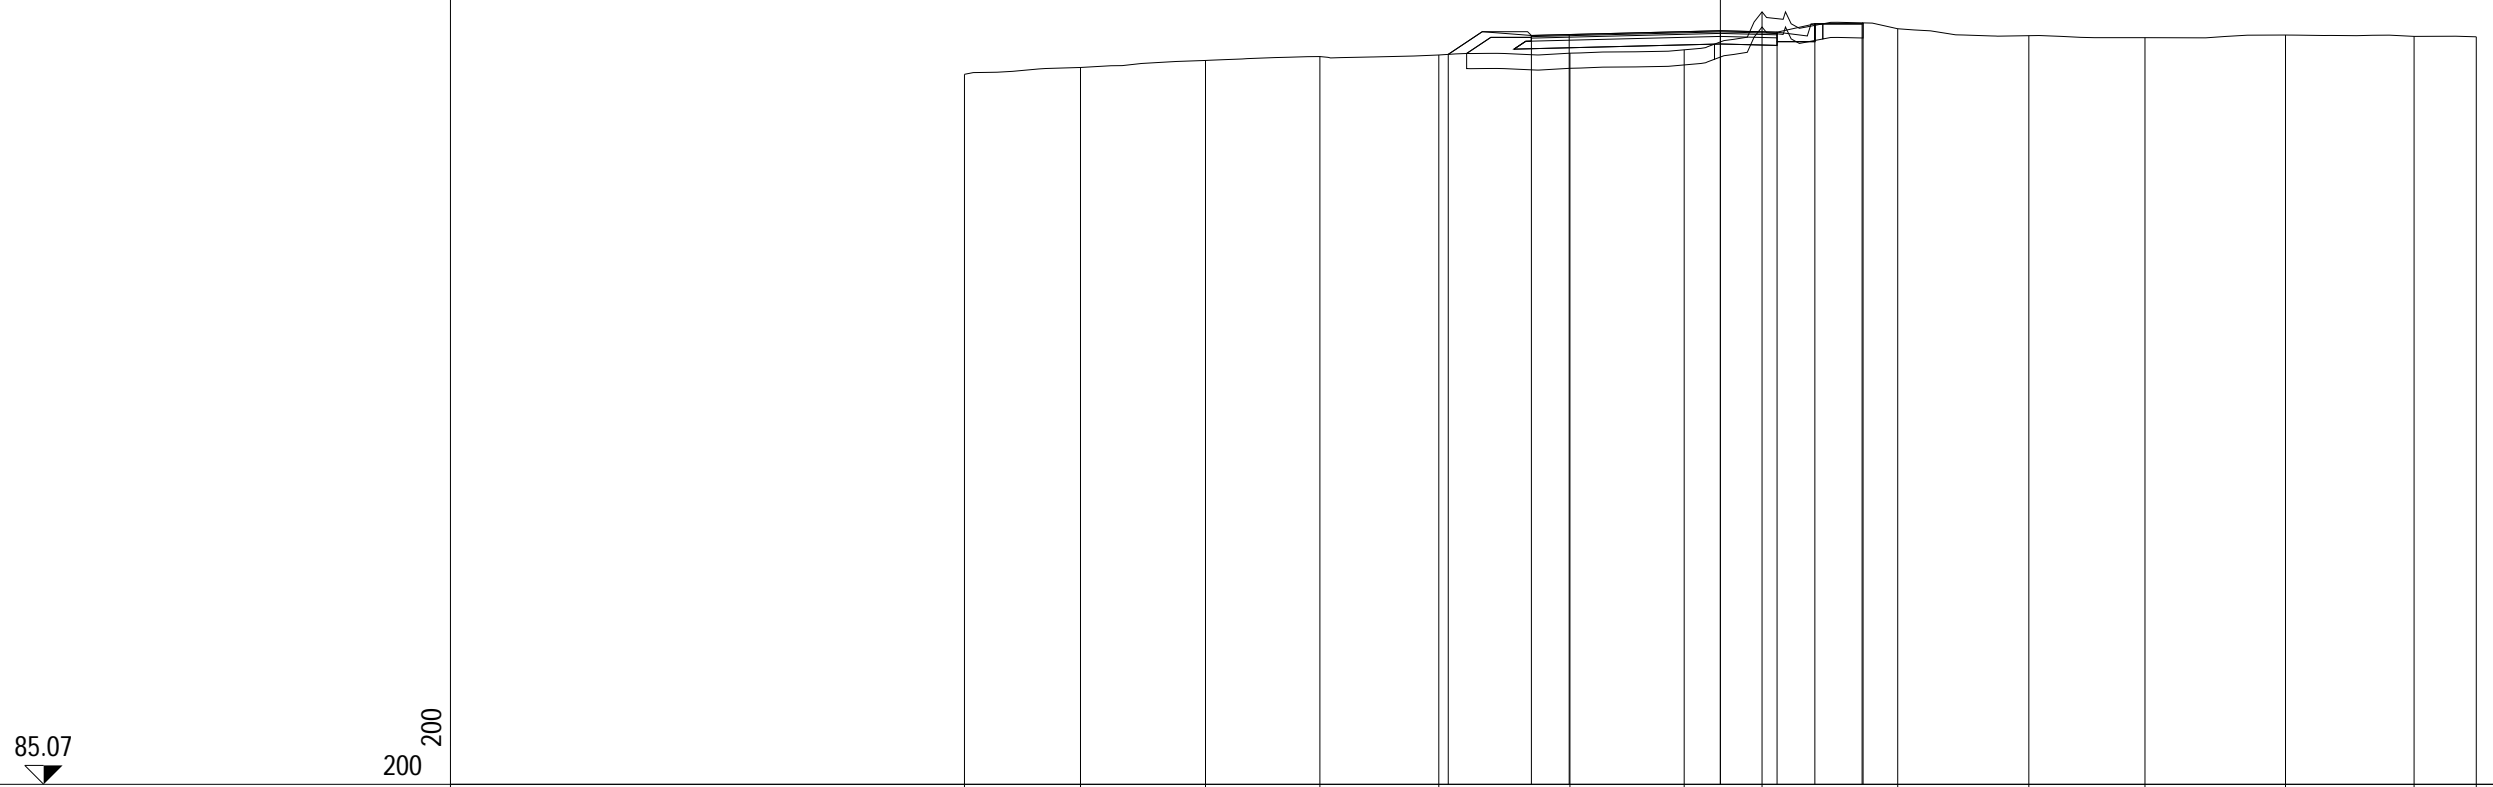


PROGRESSIVE TERRENO	-20.00	-16.93	-13.62	-10.60	-7.45	-3.98	-0.96	1.10	4.69	8.16	11.23	14.95	18.35	20.00
PARZIALI TERRENO	3.07	3.31	3.02	3.15	3.47	3.02	2.06	3.59	3.47	3.07	3.72	3.40	1.65	
QUOTE TERRENO	103.85	104.03	104.22	104.32	104.36	104.41	104.50	105.50	105.05	104.87	104.82	104.89	104.85	104.84
PROGRESSIVE PROGETTO					-7.20	-5.00	-4.00	0.00	1.50	2.50	3.75	3.78		
PARZIALI PROGETTO					2.20	1.00	4.00	1.50	1.00	1.25	0.03			
QUOTE PROGETTO					104.38	104.88	104.90	105.00	104.96	105.18	105.18	105.21		

PROFILO Rampa4

SEZIONE R4S7_32

PROGRESSIVA 460.00

A RILEVATO	m ²	4.19
D BASE	m ²	0.52
E FONDAZIONE	m ²	1.42
SC SCOTICO	m ²	3.83
a USURA	m	6.50
b BINDER	m	6.50
v VEGETALE	m	4.39

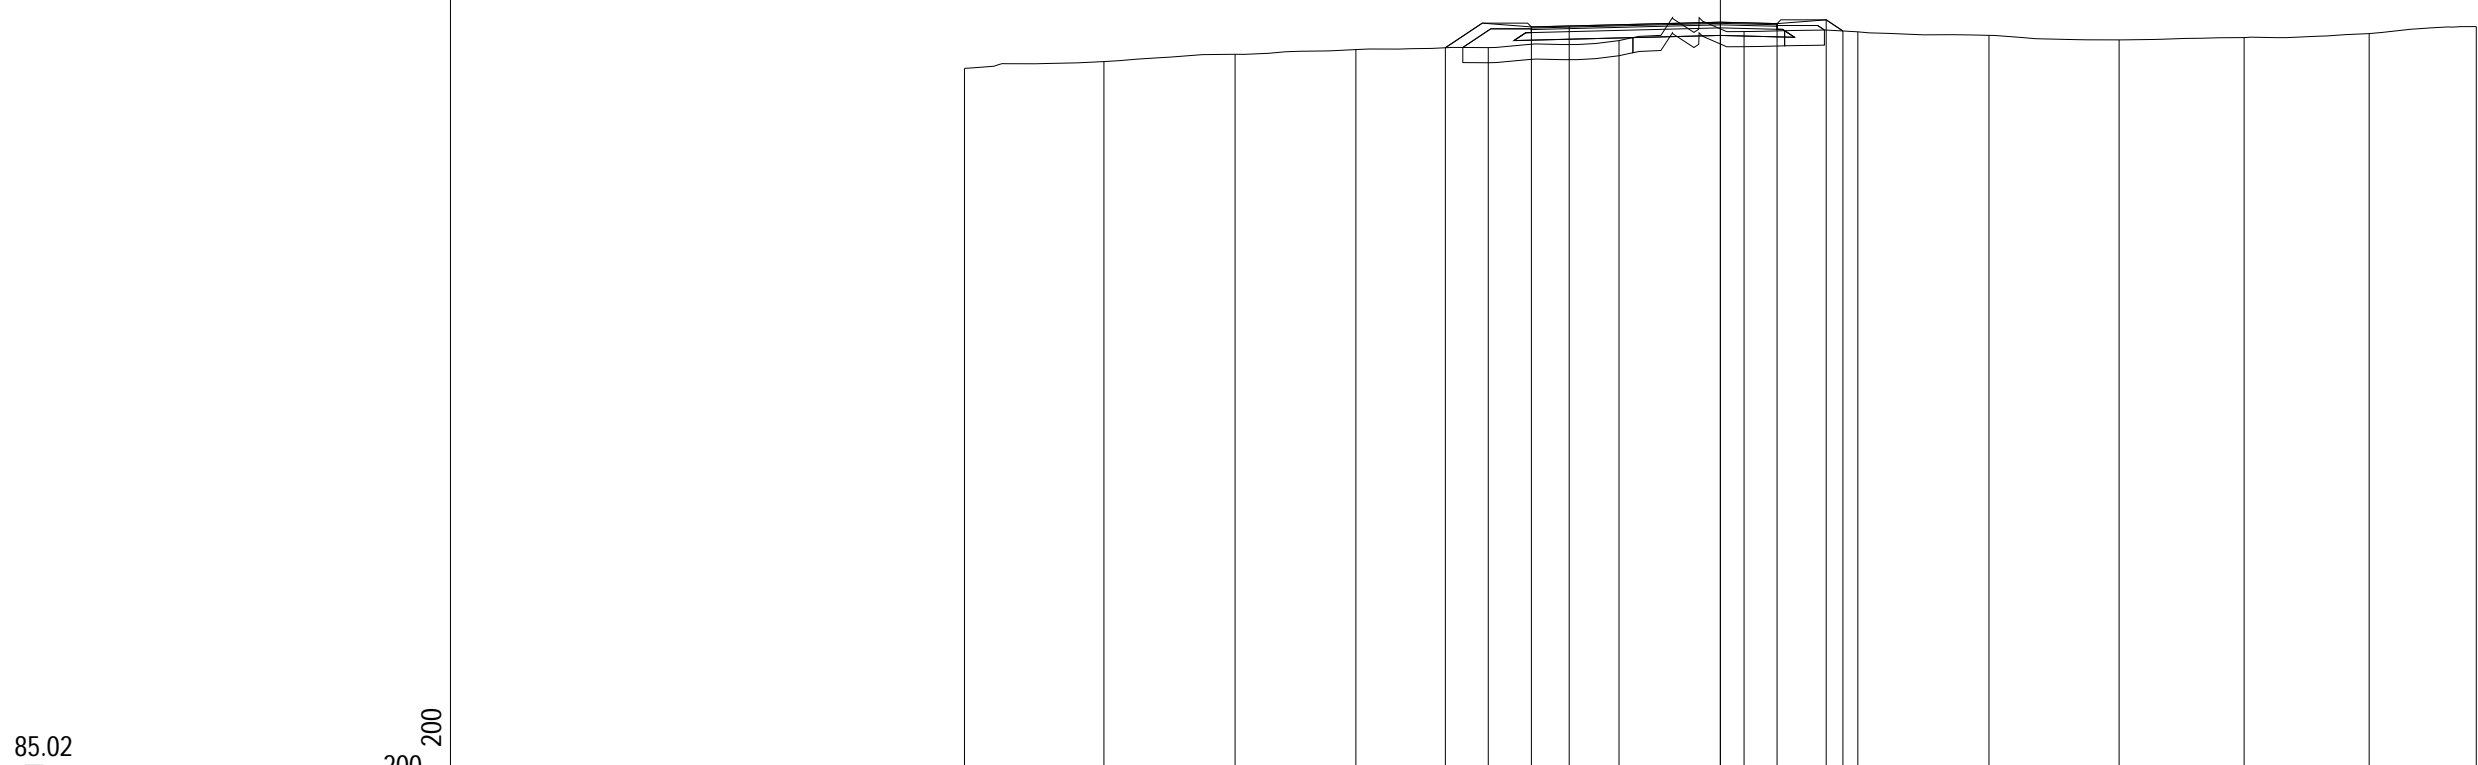

PROGRESSIVE TERRENO	-20.00	-16.31	-12.84	-9.64	-6.14	-2.68	0.63	3.64	7.11	10.55	13.86	17.17	20.00
PARZIALI TERRENO		3.69	3.47	3.20	3.50	3.46	3.31	3.01	3.47	3.44	3.31	3.31	2.83
QUOTE TERRENO	103.96	104.14	104.33	104.45	104.51	104.69	104.93	104.92	104.83	104.71	104.77	104.88	105.06
PROGRESSIVE PROGETTO					-7.28	-5.00	-4.00	0.00	1.50	2.80	3.24		
PARZIALI PROGETTO					2.28	1.00	4.00	1.50	1.30	0.44			
QUOTE PROGETTO					104.50	105.05	105.08	105.18	105.14	105.24	104.95		

PROFILO Rampa4


SEZIONE R4S7_33

PROGRESSIVA 480.00

A RILEVATO	m ²	4.81
D BASE	m ²	0.52
E FONDAZIONE	m ²	1.42
SC SCOTICO	m ²	4.02
a USURA	m	6.50
b BINDER	m	6.50
v VEGETALE	m	4.95

85.16

200
200

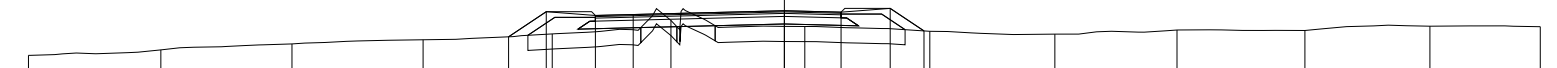

PROGRESSIVE TERRENO	-20.00	-16.50	-13.03	-9.56	-6.14	-3.00	0.54	3.85	7.16	10.39	13.77	17.08	20.00
PARZIALI TERRENO		3.50	3.47	3.47	3.42	3.14	3.54	3.31	3.31	3.23	3.38	3.31	2.92
QUOTE TERRENO	104.15	104.29	104.45	104.56	104.72	105.07	104.91	104.79	104.71	104.82	104.81	104.92	104.91
PROGRESSIVE PROGETTO					-7.30	-6.30	-5.00	-4.00	0.00	1.50	2.80	3.69	
PARZIALI PROGETTO					1.00	1.30	1.00	4.00	1.50	1.30	0.89		
QUOTE PROGETTO					104.64	105.31	105.21	105.23	105.33	105.29	105.39	104.80	

PROFILO Rampa4

SEZIONE R4S7_34

PROGRESSIVA 500.00

A RILEVATO	m ²	8.03
D BASE	m ²	0.51
E FONDAZIONE	m ²	1.43
SC SCOTICO	m ²	4.27
a USURA	m	6.50
b BINDER	m	6.50
v VEGETALE	m	5.69

85.21

 200 200




PROGRESSIVE TERRENO	-20.00	-16.68	-13.22	-9.75	-6.70	-2.93	0.45	3.76	7.07	10.20	13.61	16.99	20.00
PARZIALI TERRENO		3.32	3.46	3.47	3.05	3.77	3.38	3.31	3.31	3.13	3.41	3.38	3.01
QUOTE TERRENO	104.21	104.38	104.56	104.70	104.79	104.78	104.53	104.48	104.56	104.62	104.67	104.70	104.59
PROGRESSIVE PROGETTO					-7.27	-5.00	-4.00	0.00	1.50	2.80	4.33		
PARZIALI PROGETTO					2.27	1.00	4.00	1.50	1.30	1.53			
QUOTE PROGETTO					104.77	105.32	105.34	105.44	105.40	105.50	104.48		

PROFILO Rampa4

SEZIONE R4S7_35

PROGRESSIVA 510.76

A RILEVATO	m ²	10.19
D BASE	m ²	0.51
E FONDAZIONE	m ²	1.42
SC SCOTICO	m ²	4.25
a USURA	m	6.50
b BINDER	m	6.50
v VEGETALE	m	5.16

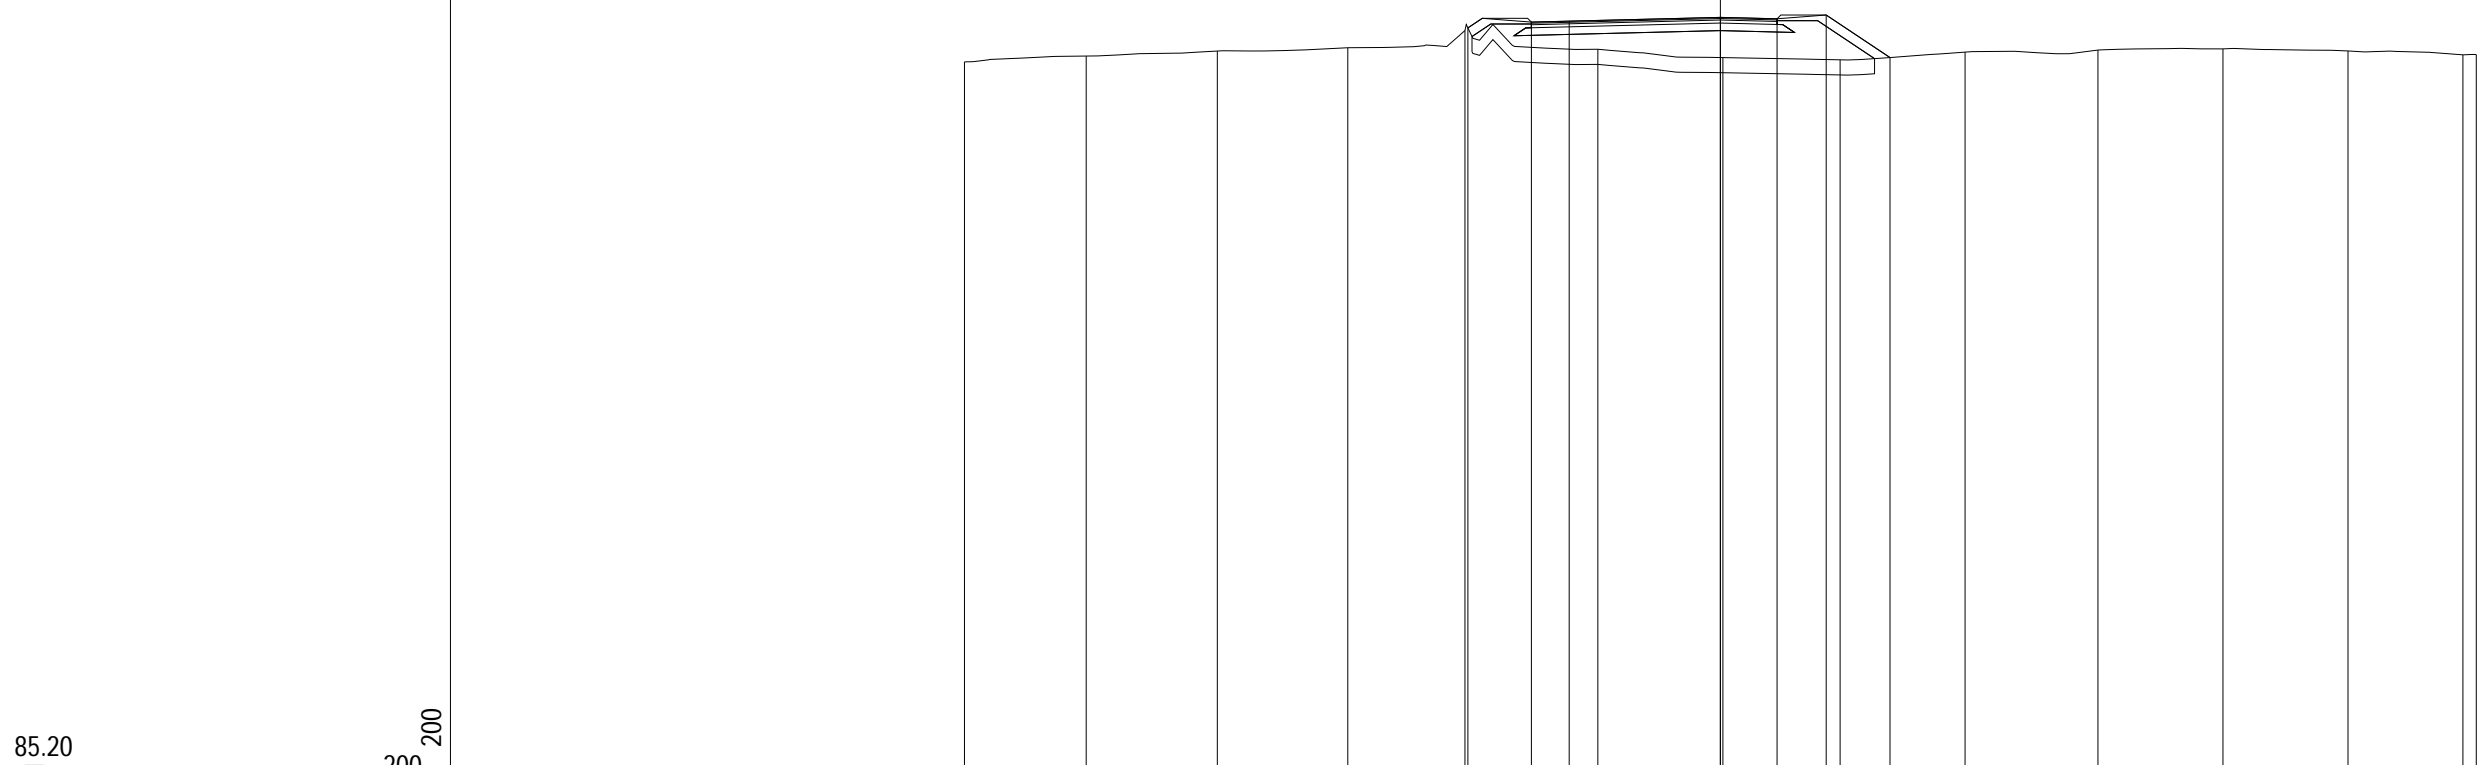


PROGRESSIVE TERRENO	-20.00	-16.78	-13.31	-9.86	-6.76	-3.24	0.07	3.17	6.47	9.99	13.30	16.61	19.65	20.00
PARZIALI TERRENO	3.22	3.47	3.45	3.10	3.52	3.31	3.10	3.30	3.52	3.31	3.31	3.04	0.35	0.35
QUOTE TERRENO	104.31	104.46	104.60	104.68	105.14	104.64	104.42	104.36	104.57	104.62	104.65	104.60	104.50	104.50
PROGRESSIVE PROGETTO					-6.68	-5.00	-4.00	0.00	1.50	2.80	4.49			
PARZIALI PROGETTO					1.68	1.00	4.00	1.50	1.30	1.69				
QUOTE PROGETTO					105.21	105.36	105.39	105.49	105.45	105.55	104.42			

PROFILO Rampa4

SEZIONE R4S7_36

PROGRESSIVA 520.00

A RILEVATO	m ²	10.66
D BASE	m ²	0.53
E FONDAZIONE	m ²	1.41
SC SCOTICO	m ²	4.36
a USURA	m	6.50
b BINDER	m	6.50
v VEGETALE	m	5.55

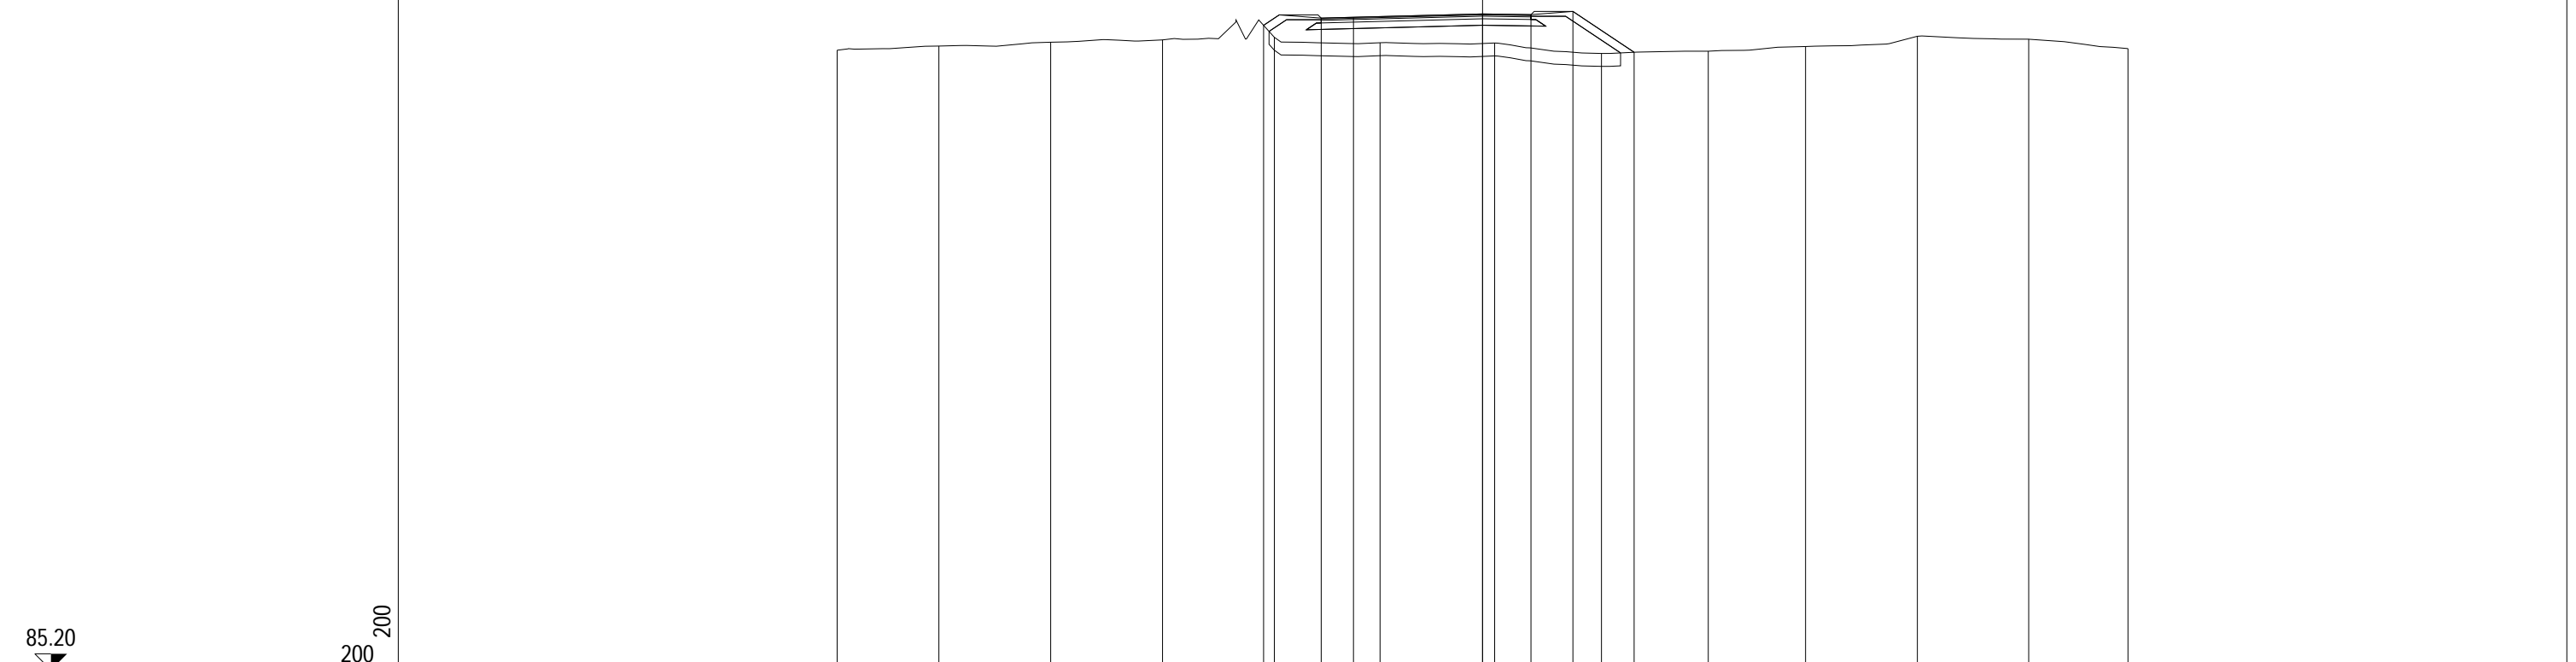


PROGRESSIVE TERRENO	-20.00	-16.85	-13.38	-9.92	-6.45	-3.18	0.37	3.68	6.99	10.01	13.47	16.92	20.00
PARZIALI TERRENO		3.15	3.47	3.46	3.47	3.27	3.55	3.31	3.31	3.02	3.46	3.45	3.08
QUOTE TERRENO	104.39	104.52	104.64	104.71	104.79	104.62	104.61	104.29	104.36	104.50	104.82	104.73	104.44
PROGRESSIVE PROGETTO					-6.79	-5.00	-4.00	0.00	1.50	2.80	4.70		
PARZIALI PROGETTO					1.79	1.00	4.00	1.50	1.30	1.90			
QUOTE PROGETTO					105.16	105.38	105.41	105.51	105.49	105.59	104.33		

PROFILO Rampa4

SEZIONE R4S7_37

PROGRESSIVA 540.00

A RILEVATO	m ²	10.89
D BASE	m ²	0.52
E FONDAZIONE	m ²	1.42
SC SCOTICO	m ²	4.44
a USURA	m	6.50
b BINDER	m	6.50
v VEGETALE	m	6.24

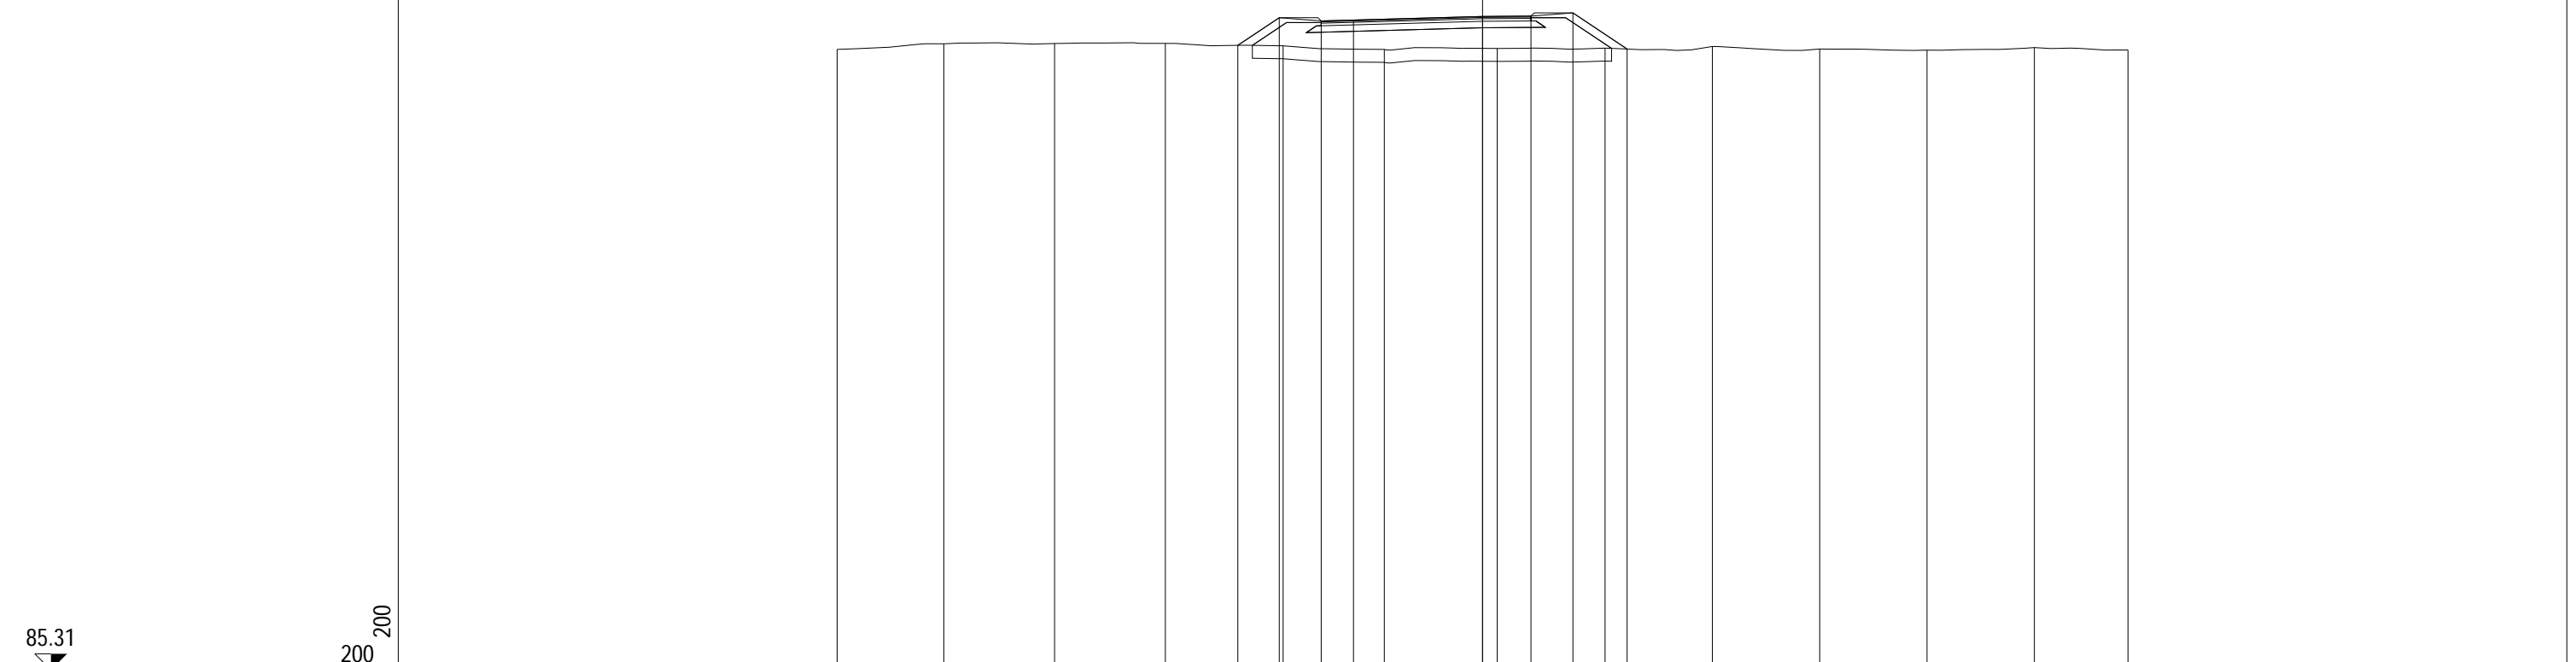


PROGRESSIVE TERRENO	-20.00	-16.69	-13.26	-9.83	-6.18	-3.04	0.45	3.80	7.12	10.45	13.77	17.10	20.00
PARZIALI TERRENO		3.31	3.43	3.43	3.65	3.14	3.49	3.35	3.32	3.33	3.32	3.33	2.90
QUOTE TERRENO	104.53	104.70	104.71	104.71	104.64	104.53	104.55	104.57	104.62	104.54	104.50	104.58	104.51
PROGRESSIVE PROGETTO					-7.58	-6.30	-5.00	-4.00	0.00	1.50	2.80	4.48	
PARZIALI PROGETTO					1.28	1.30	1.00	4.00	1.50	1.30	1.68		
QUOTE PROGETTO					104.65	105.51	105.41	105.43	105.55	105.56	105.66	104.54	

PROFILO Rampa4

SEZIONE R4S7_38

PROGRESSIVA 560.76

A RILEVATO	m ²	10.84
D BASE	m ²	0.52
E FONDAZIONE	m ²	1.44
SC SCOTICO	m ²	4.49
a USURA	m	6.50
b BINDER	m	6.50
v VEGETALE	m	6.33

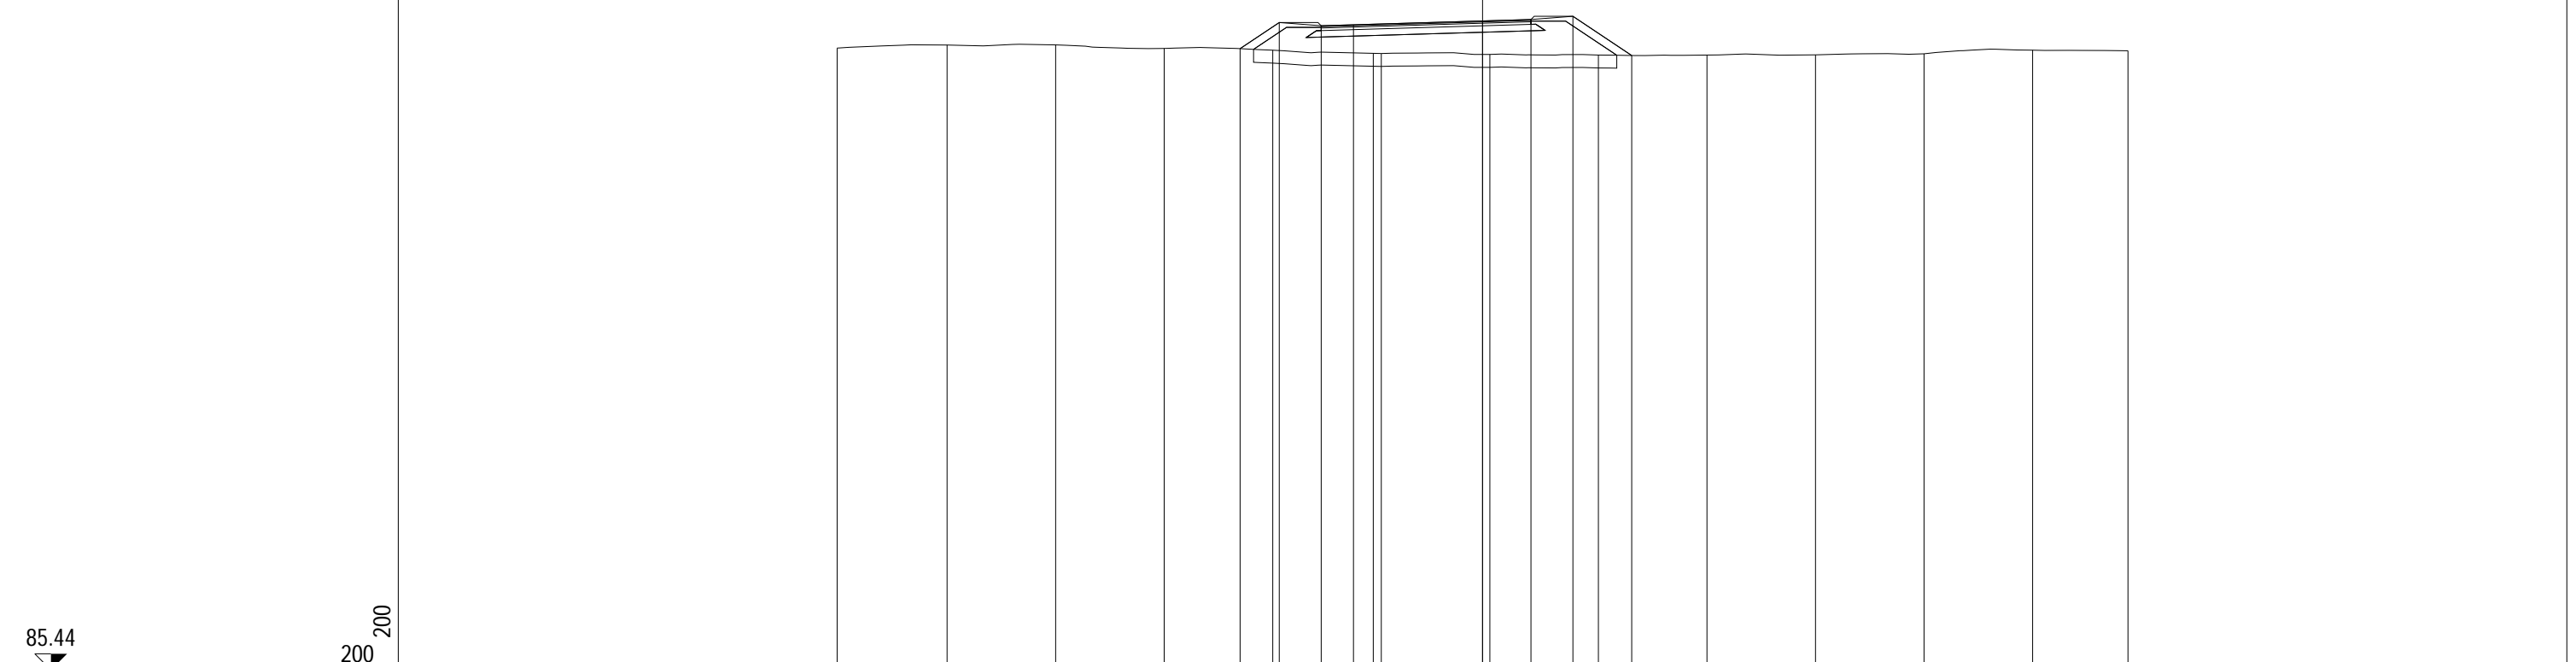


PROGRESSIVE TERRENO	-20.00	-16.59	-13.23	-9.87	-6.50	-3.39	-3.14	0.23	3.59	6.95	10.32	13.68	17.05	20.00
PARZIALI TERRENO		3.41	3.36	3.36	3.37	3.11	0.25	3.37	3.36	3.36	3.37	3.36	3.37	2.95
QUOTE TERRENO	104.70	104.79	104.79	104.68	104.63	105.62	104.53	104.50	104.48	104.48	104.49	104.52	104.63	104.61
PROGRESSIVE PROGETTO					-7.51	-6.30	-5.00	-4.00	0.00	1.50	2.80	4.62		
PARZIALI PROGETTO					1.21	1.30	1.00	4.00	1.50	1.30	1.82			
QUOTE PROGETTO					104.68	105.49	105.39	105.42	105.54	105.58	105.68	104.47		

PROFILO Rampa4

SEZIONE R4S7_39

PROGRESSIVA 579.16

A RILEVATO	m ²	10.06
B STERRO	m ²	0.02
D BASE	m ²	0.52
E FONDAZIONE	m ²	1.43
SC SCOTICO	m ²	4.44
a USURA	m	6.50
b BINDER	m	6.50
v VEGETALE	m	6.16

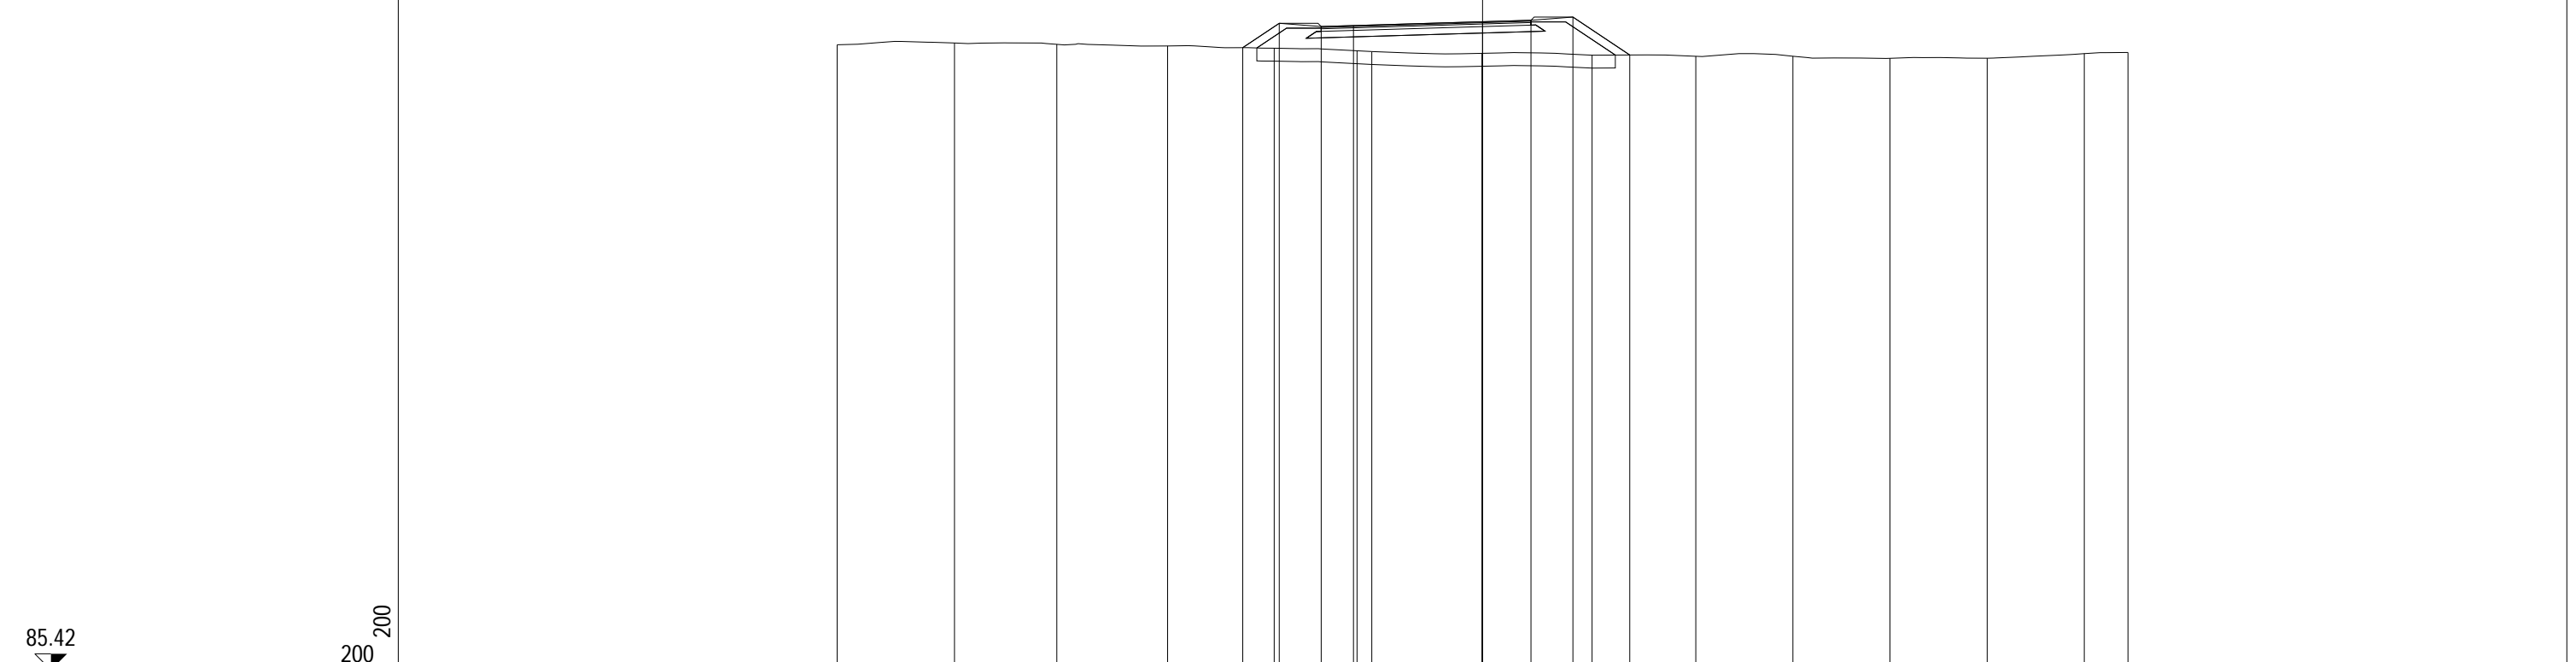


PROGRESSIVE TERRENO	-20.00	-16.36	-13.19	-9.76	-6.46	-3.89	-3.43	-0.02	3.39	6.61	9.62	12.63	15.64	18.65	20.00
PARZIALI TERRENO	3.64	3.17	3.43	3.30	2.57	0.46	3.41	3.41	3.22	3.01	3.01	3.01	3.01	1.35	
QUOTE TERRENO	104.78	104.83	104.79	104.74	104.67	105.68	104.57	104.51	104.46	104.42	104.42	104.36	104.36	104.51	104.54
PROGRESSIVE PROGETTO					-7.43	-6.30	-5.00	-4.00	0.00	1.50	2.80	4.56			
PARZIALI PROGETTO					1.13	1.30	1.00	4.00	1.50	1.30	1.76				
QUOTE PROGETTO					104.69	105.44	105.34	105.37	105.49	105.54	105.64	104.46			

PROFILO Rampa4

SEZIONE R4S7_40

PROGRESSIVA 580.00

A RILEVATO	m ²	10.06
B STERRO	m ²	0.03
D BASE	m ²	0.52
E FONDAZIONE	m ²	1.44
SC SCOTICO	m ²	4.46
a USURA	m	6.50
b BINDER	m	6.50
v VEGETALE	m	6.16

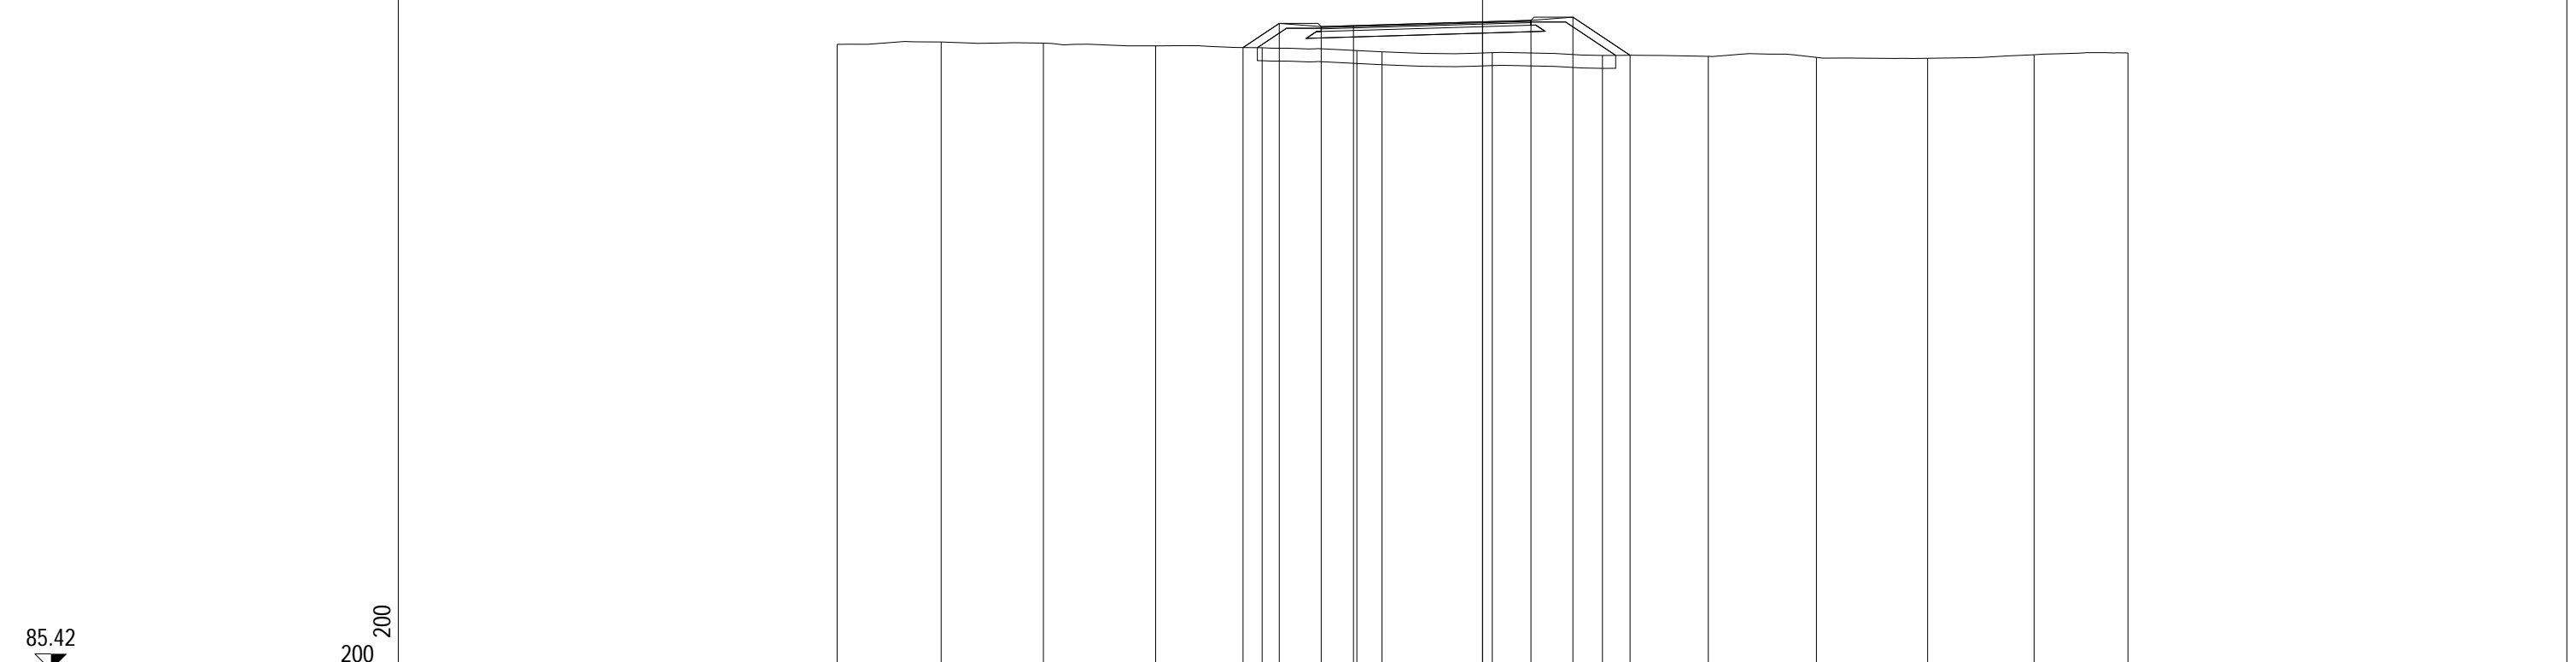


PROGRESSIVE TERRENO	-20.00	-16.78	-13.61	-10.13	-6.83	-3.89	-3.12	0.30	3.72	7.00	10.35	13.79	17.09	20.00
PARZIALI TERRENO		3.22	3.17	3.48	3.30	2.94	0.77	3.42	3.42	3.28	3.35	3.44	3.30	2.91
QUOTE TERRENO	104.79	104.87	104.83	104.75	104.69	105.69	104.56	104.54	104.45	104.42	104.39	104.36	104.47	104.53
PROGRESSIVE PROGETTO					-7.42	-6.30	-5.00	-4.00	0.00	1.50	2.80	4.57		
PARZIALI PROGETTO					1.12	1.30	1.00	4.00	1.50	1.30	1.77			
QUOTE PROGETTO					104.69	105.44	105.34	105.37	105.49	105.53	105.63	104.45		

PROFILO Rampa4

SEZIONE R4S7_41

PROGRESSIVA 597.56

A RILEVATO	m ²	8.63
B STERRO	m ²	0.02
D BASE	m ²	0.52
E FONDAZIONE	m ²	1.42
SC SCOTICO	m ²	4.32
a USURA	m	6.50
b BINDER	m	6.50
v VEGETALE	m	6.00

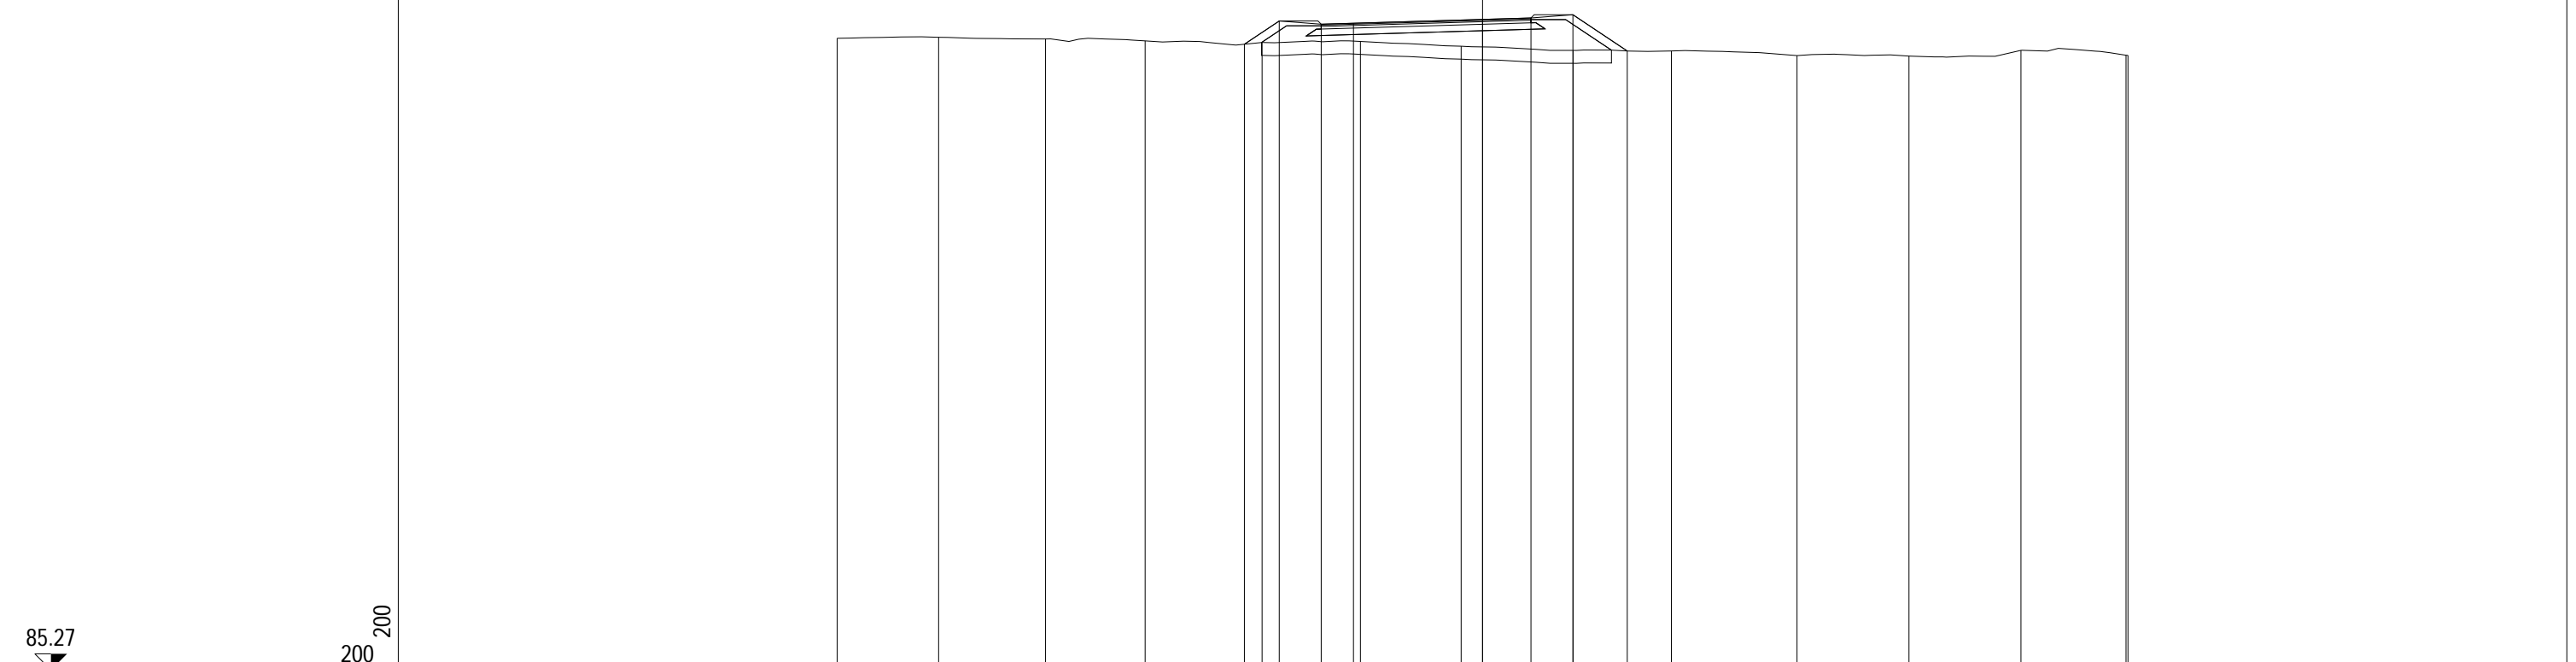


PROGRESSIVE TERRENO	-20.00	-16.86	-13.54	-10.46	-6.83	-3.78	-0.66	2.81	5.85	9.74	13.21	16.68	19.94	20.00
PARZIALI TERRENO	3.14	3.32	3.08	3.63	3.05	3.12	3.47	3.04	3.89	3.47	3.47	3.26	0.06	
QUOTE TERRENO	104.83	104.86	104.81	104.75	104.70	105.40	104.58	104.46	104.44	104.29	104.28	104.46	104.30	104.30
PROGRESSIVE PROGETTO					-7.38	-6.30	-5.00	-4.00	0.00	1.50	2.80	4.48		
PARZIALI PROGETTO					1.08	1.30	1.00	4.00	1.50	1.30	1.68			
QUOTE PROGETTO					104.65	105.37	105.27	105.30	105.41	105.46	105.56	104.44		

PROFILO Rampa4

SEZIONE R4S7_42

PROGRESSIVA 600.00

A RILEVATO	m ²	9.92
B STERRO	m ²	0.04
D BASE	m ²	0.50
E FONDAZIONE	m ²	1.44
SC SCOTICO	m ²	4.46
a USURA	m	6.50
b BINDER	m	6.50
v VEGETALE	m	6.26

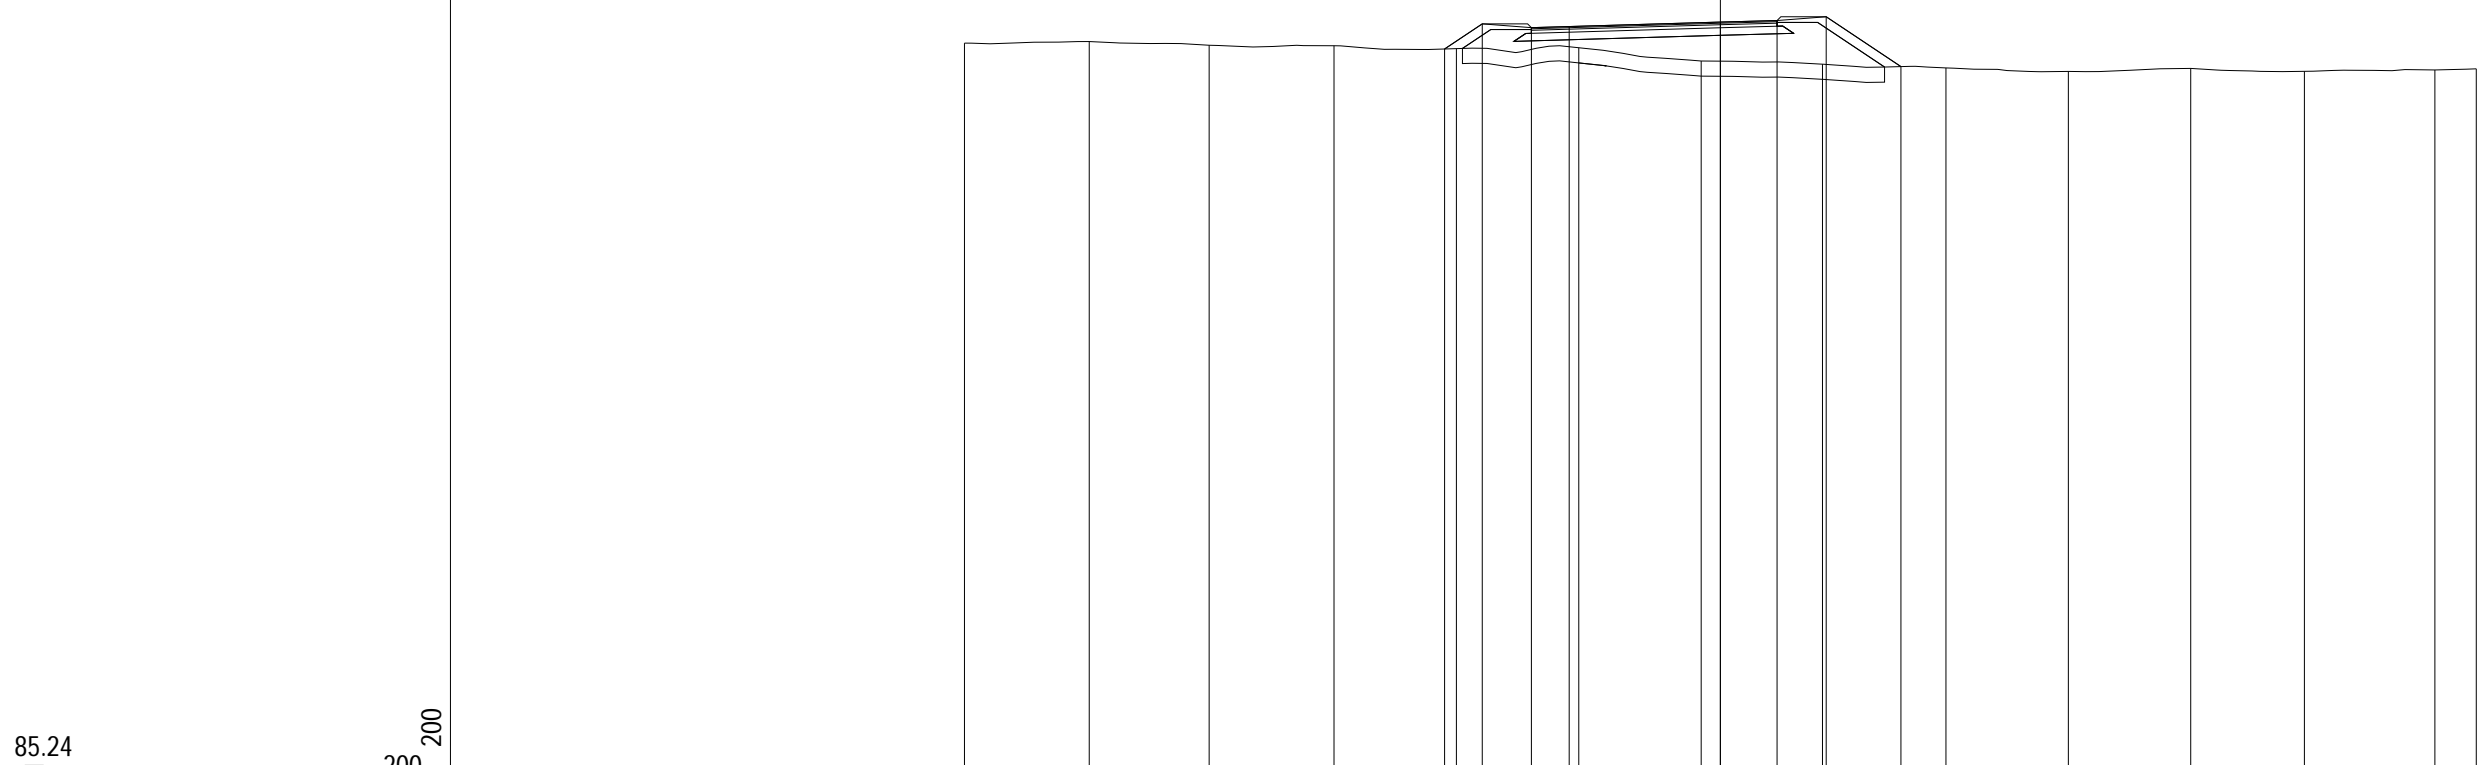

85.24
200 200


PROGRESSIVE TERRENO	-20.00	-16.70	-13.53	-10.22	-6.98	-3.75	-0.51	2.70	5.97	9.21	12.44	15.45	18.90	20.00
PARZIALI TERRENO		3.30	3.17	3.31	3.24	3.23	3.24	3.21	3.27	3.24	3.23	3.01	3.45	1.10
QUOTE TERRENO	104.84	104.89	104.79	104.78	104.70	105.31	104.37	104.29	104.19	104.10	104.18	104.10	104.13	104.17
PROGRESSIVE PROGETTO					-7.30	-6.30	-5.00	-4.00	0.00	1.50	2.80	4.78		
PARZIALI PROGETTO					1.00	1.30	1.00	4.00	1.50	1.30	1.98			
QUOTE PROGETTO					104.69	105.35	105.25	105.28	105.40	105.44	105.54	104.22		

PROFILO Rampa4

SEZIONE R4S7_43

PROGRESSIVA 620.00

A RILEVATO	m ²	4.09
D BASE	m ²	0.51
E FONDAZIONE	m ²	1.37
SC SCOTICO	m ²	3.35
a USURA	m	6.50
b BINDER	m	6.50
v VEGETALE	m	2.57

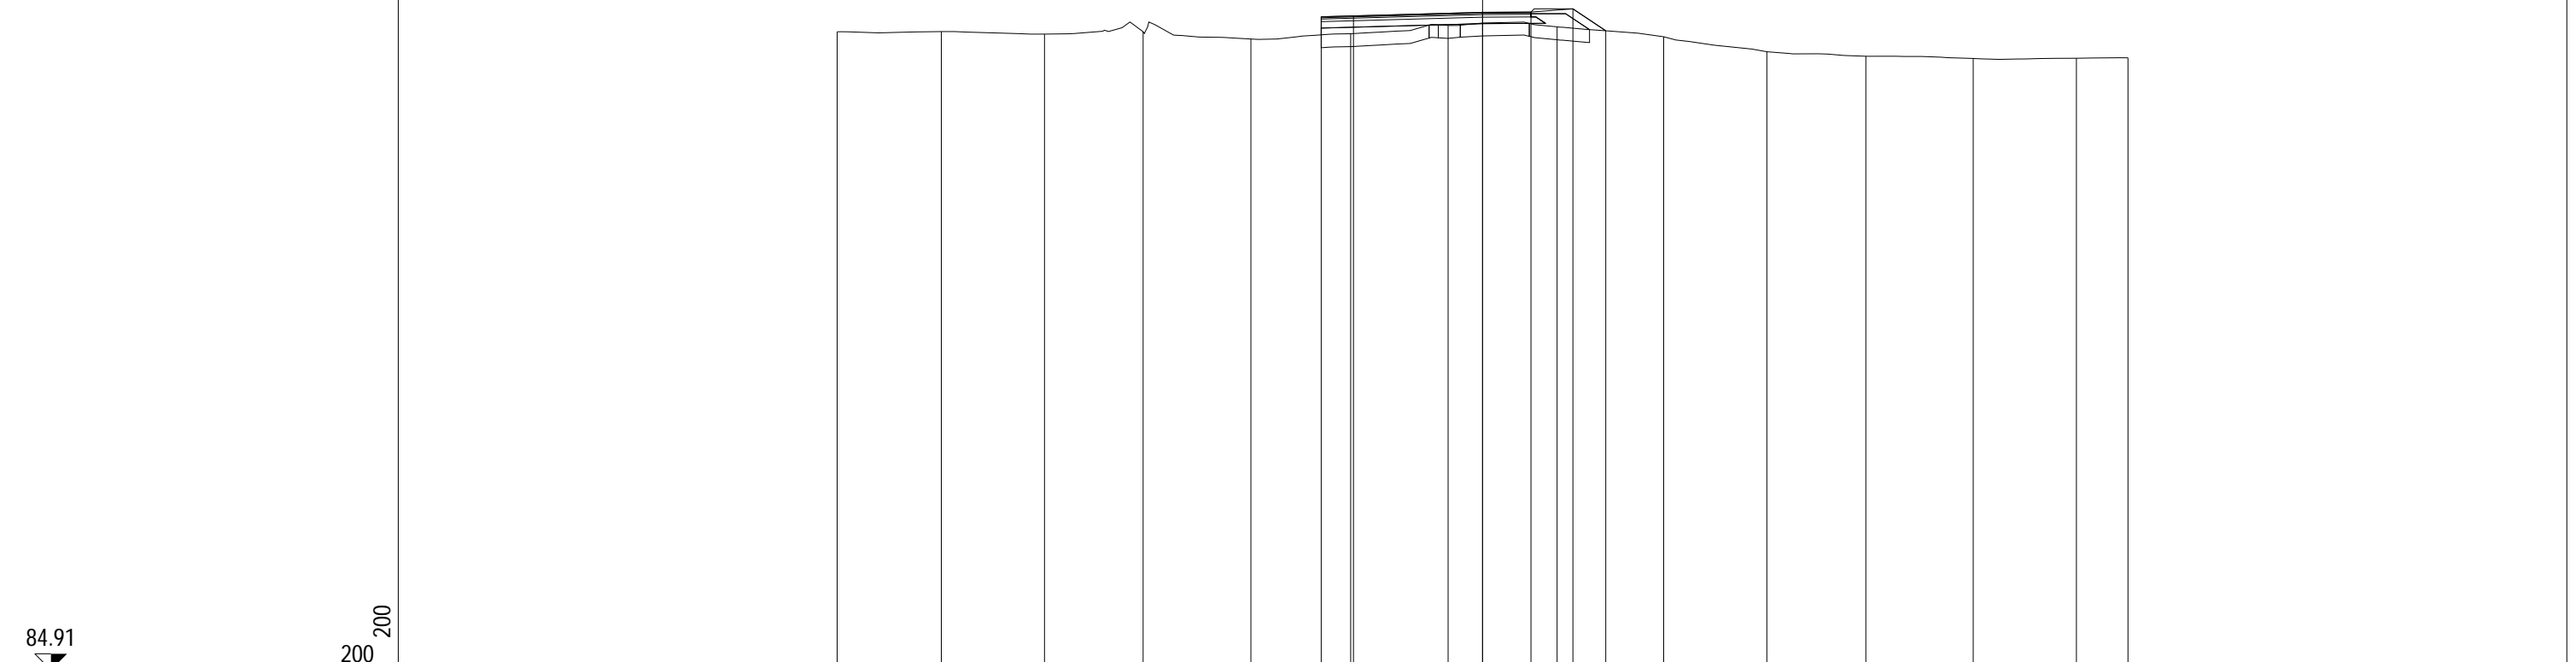

84.91
200 200


PROGRESSIVE TERRENO	-20.00	-16.77	-13.57	-10.52	-7.18	-4.09	-1.07	2.31	5.61	8.81	11.88	15.20	18.40	20.00
PARZIALI TERRENO	3.23	3.20	3.05	3.34	3.09	3.02	3.38	3.30	3.20	3.07	3.32	3.20	1.60	
QUOTE TERRENO	104.67	104.68	104.60	104.67	104.45	104.61	104.87	104.82	104.52	104.05	103.91	103.85	103.85	103.87
PROGRESSIVE PROGETTO						-5.00	-4.00	0.00	1.50	2.80	3.82			
PARZIALI PROGETTO						1.00	4.00	1.50	1.30	1.02				
QUOTE PROGETTO						105.14	105.16	105.27	105.28	105.38	104.70			

PROFILO Rampa4

SEZIONE R4S7_44

PROGRESSIVA 640.00

A RILEVATO	m ²	6.61
D BASE	m ²	0.52
E FONDAZIONE	m ²	1.38
SC SCOTICO	m ²	3.30
a USURA	m	6.50
b BINDER	m	6.50
v VEGETALE	m	3.24

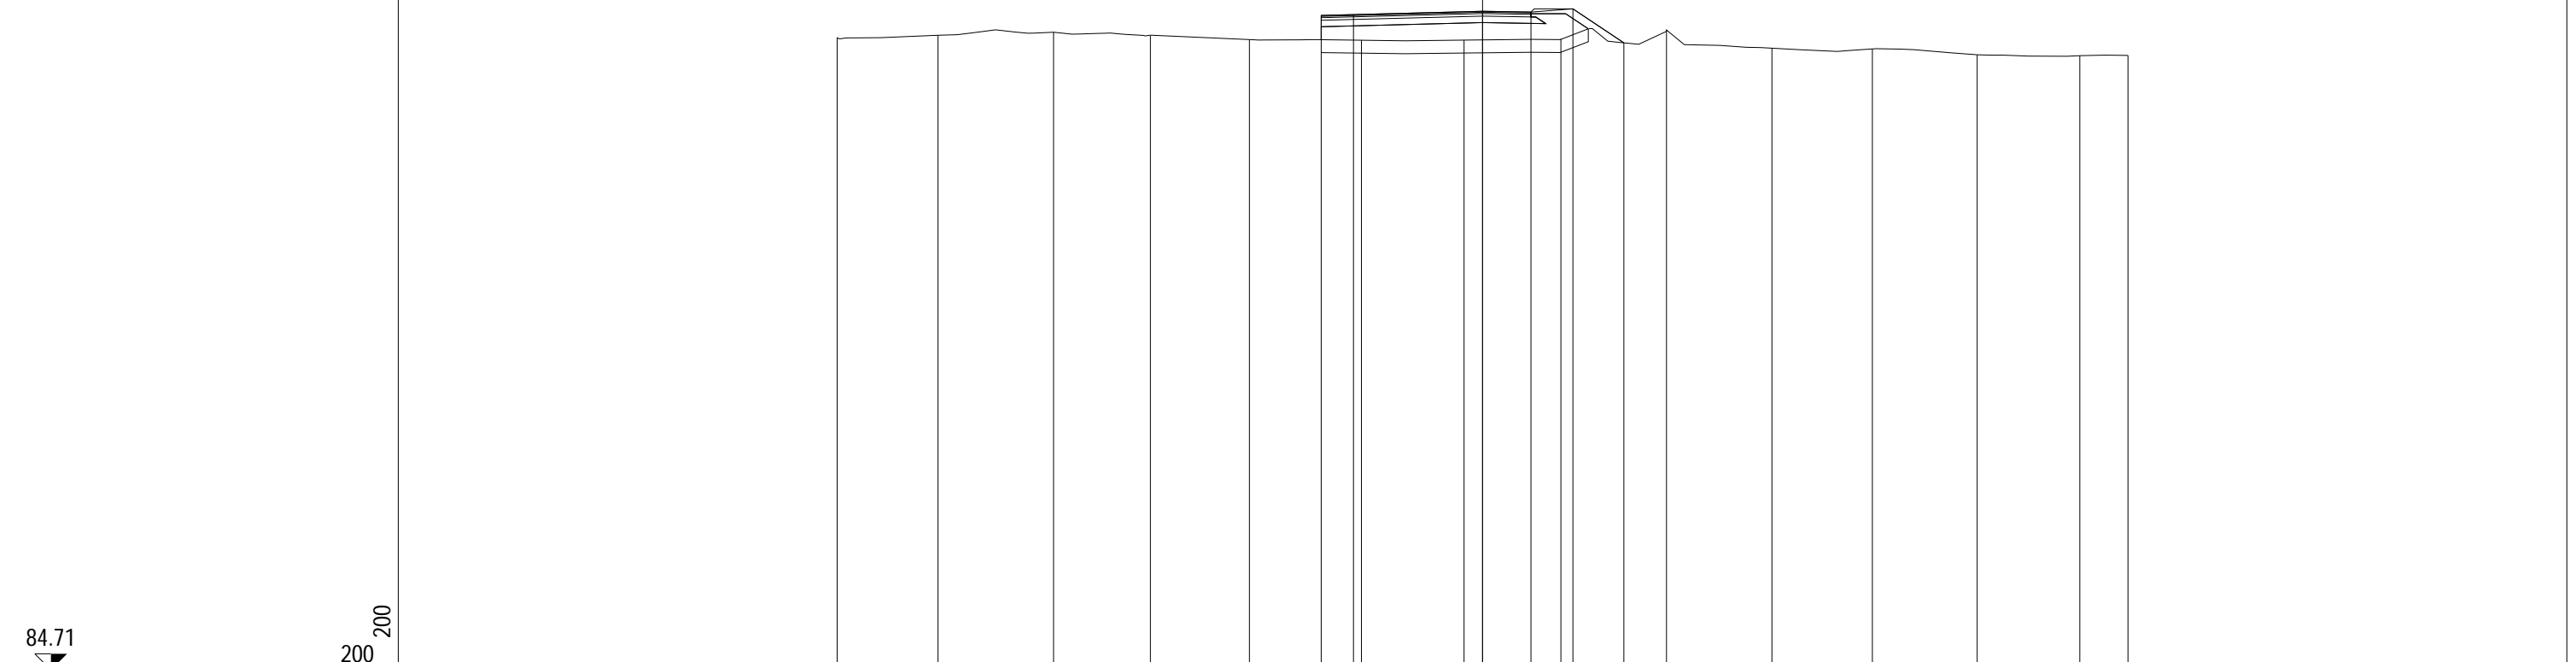

PROGRESSIVE TERRENO	-20.00	-16.87	-13.29	-10.29	-7.22	-3.75	-0.57	2.43	5.70	8.97	12.08	15.33	18.51	20.00
PARZIALI TERRENO	3.13	3.58	3.00	3.07	3.47	3.18	3.00	3.27	3.27	3.11	3.25	3.18	1.49	
QUOTE TERRENO	104.29	104.36	104.46	104.37	104.23	104.61	104.21	104.25	104.53	103.96	103.94	103.76	103.73	103.74
PROGRESSIVE PROGETTO						-5.00	-4.00	0.00	1.50	2.80	4.38			
PARZIALI PROGETTO						1.00	4.00	1.50	1.30	1.58				
QUOTE PROGETTO						104.98	105.00	105.11	105.08	105.18	104.13			

PROFILO Rampa4


SEZIONE R4S7_45

PROGRESSIVA 647.56

A RILEVATO	m ²	10.34
D BASE	m ²	0.51
E FONDAZIONE	m ²	1.36
SC SCOTICO	m ²	3.60
a USURA	m	6.50
b BINDER	m	6.50
v VEGETALE	m	3.34

84.64

200
200

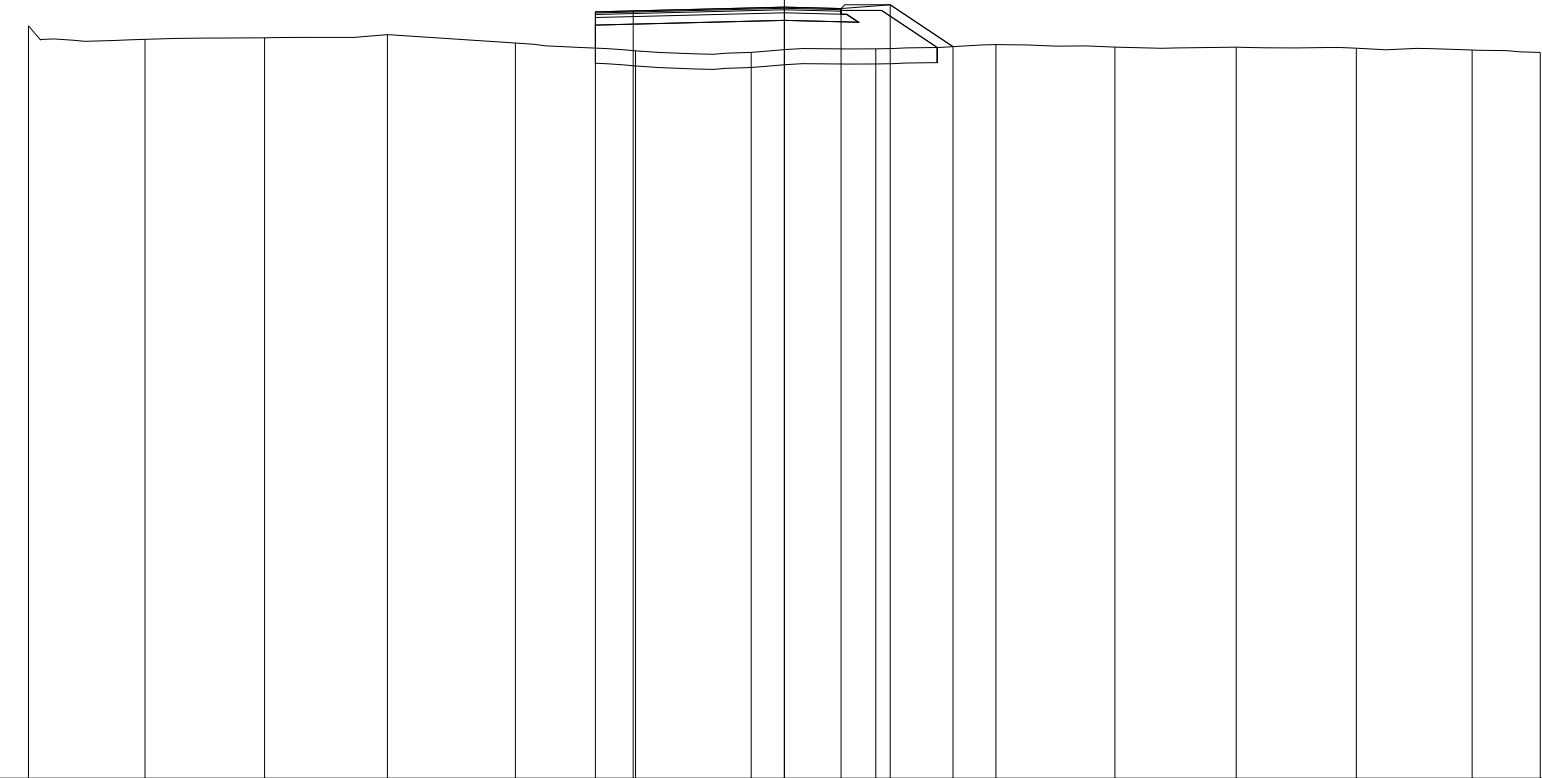

PROGRESSIVE TERRENO	-20.00	-16.92	-13.75	-10.50	-7.12	-3.94	-0.88	2.42	5.60	8.75	11.95	15.13	18.20	20.00
PARZIALI TERRENO		3.08	3.17	3.25	3.38	3.18	3.06	3.30	3.18	3.15	3.20	3.18	3.07	1.80
QUOTE TERRENO	104.54	104.19	104.23	104.31	104.09	103.88	103.84	103.93	104.05	103.98	103.98	103.95	103.90	103.84
PROGRESSIVE PROGETTO						-5.00	-4.00	0.00	1.50	2.80	4.46			
PARZIALI PROGETTO						1.00	4.00	1.50	1.30	1.66				
QUOTE PROGETTO						104.91	104.94	105.04	105.00	105.10	103.99			


PROFILO Rampa4

SEZIONE R4S7_46

PROGRESSIVA 647.68

A RILEVATO	m ²	10.35
D BASE	m ²	0.51
E FONDAZIONE	m ²	1.36
SC SCOTICO	m ²	3.64
a USURA	m	6.50
b BINDER	m	6.50
v VEGETALE	m	3.35

84.64
200
200

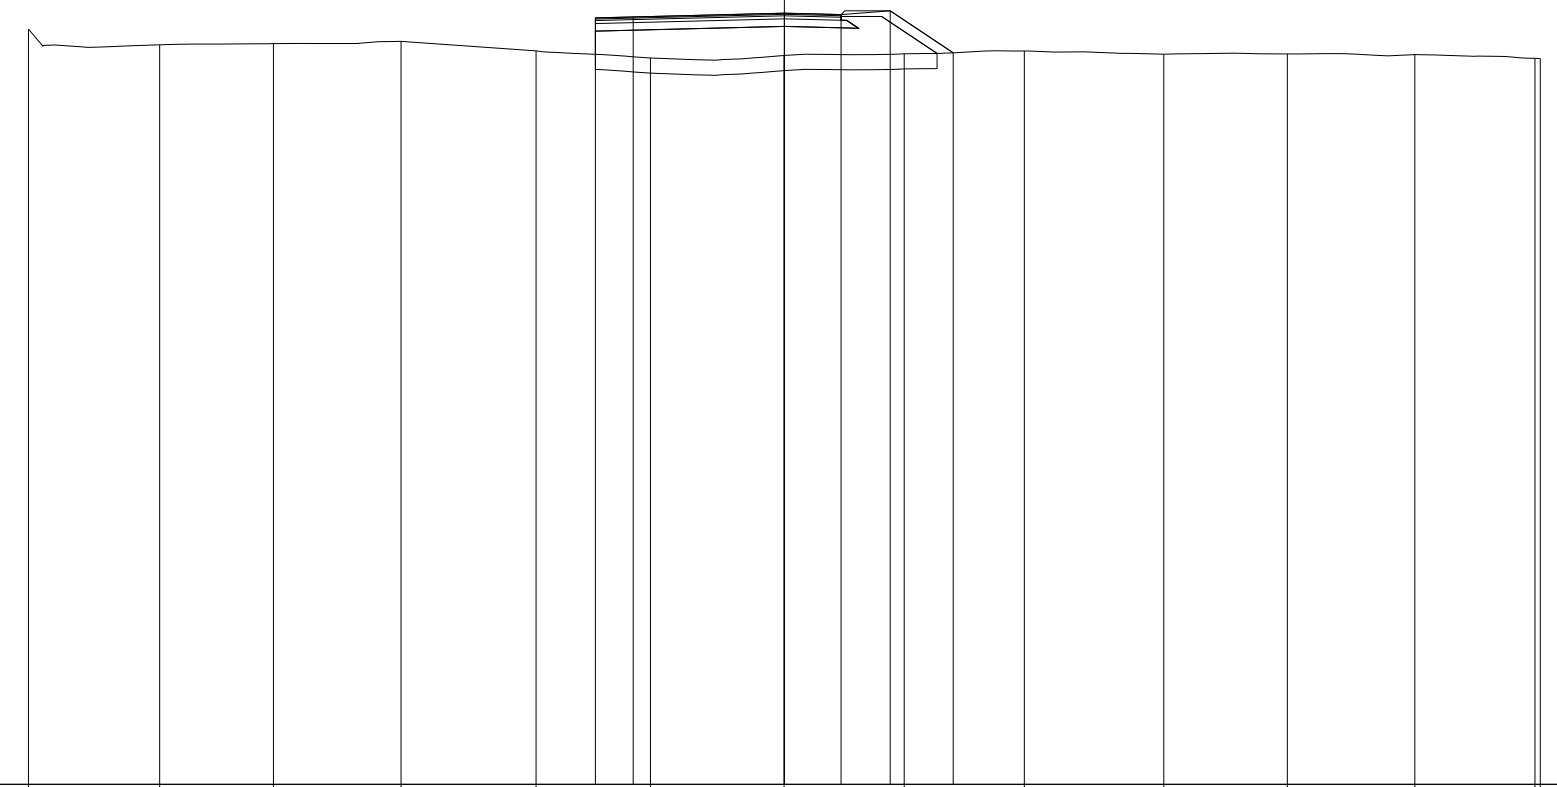


PROGRESSIVE TERRENO	-20.00	-16.53	-13.52	-10.14	-6.57	-3.54	-0.01	3.17	6.35	10.04	13.31	16.68	19.86	20.00
PARZIALI TERRENO		3.47	3.01	3.38	3.57	3.03	3.53	3.18	3.18	3.69	3.27	3.37	3.18	0.14
QUOTE TERRENO	104.62	104.20	104.23	104.29	104.04	103.85	103.92	103.96	104.04	103.95	103.96	103.94	103.84	103.84
PROGRESSIVE PROGETTO						-5.00	-4.00	0.00	1.50	2.80	4.47			
PARZIALI PROGETTO						1.00	4.00	1.50	1.30	1.67				
QUOTE PROGETTO						104.91	104.94	105.04	105.00	105.10	103.99			

PROFILO Rampa4

SEZIONE R4S7_47

PROGRESSIVA 660.00

A RILEVATO	m ²	10.50
D BASE	m ²	0.47
E FONDAZIONE	m ²	1.26
SC SCOTICO	m ²	3.45
a USURA	m	5.97
b BINDER	m	5.97
v VEGETALE	m	3.45

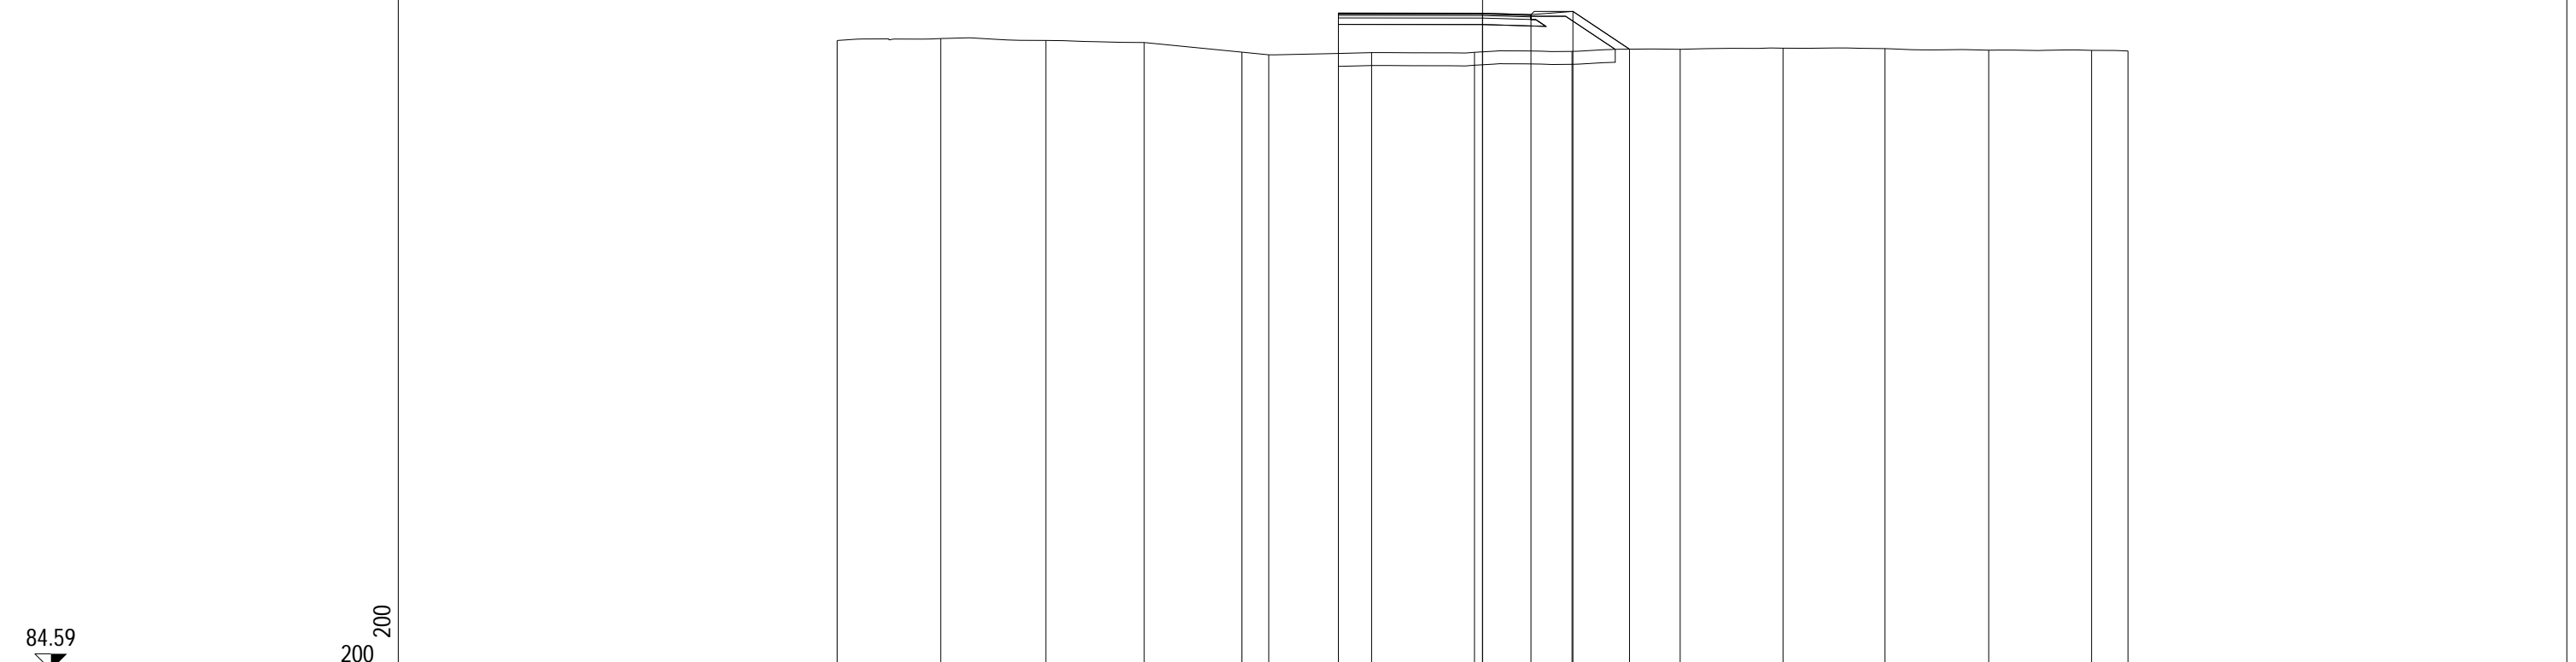


PROGRESSIVE TERRENO	-20.00	-16.79	-13.53	-10.49	-7.46	-6.63	-3.44	-0.25	2.77	6.12	9.31	12.47	15.68	18.87	20.00
PARZIALI TERRENO		3.21	3.26	3.04	3.03	0.83	3.19	3.19	3.02	3.35	3.19	3.16	3.21	3.19	1.13
QUOTE TERRENO	104.08	104.14	104.08	104.02	104.75	103.64	103.71	103.72	103.74	103.81	103.84	103.83	103.78	103.78	103.76
PROGRESSIVE PROGETTO							-4.47	0.00	1.50	2.80	4.55				
PARZIALI PROGETTO							4.47	1.50	1.30	1.75					
QUOTE PROGETTO							104.93	104.93	104.88	104.98	103.81				

PROFILO Rampa4

SEZIONE R4S7_48

PROGRESSIVA 676.26

A RILEVATO	m ²	11.70
D BASE	m ²	0.44
E FONDAZIONE	m ²	1.17
SC SCOTICO	m ²	3.36
a USURA	m	5.50
b BINDER	m	5.50
v VEGETALE	m	3.83

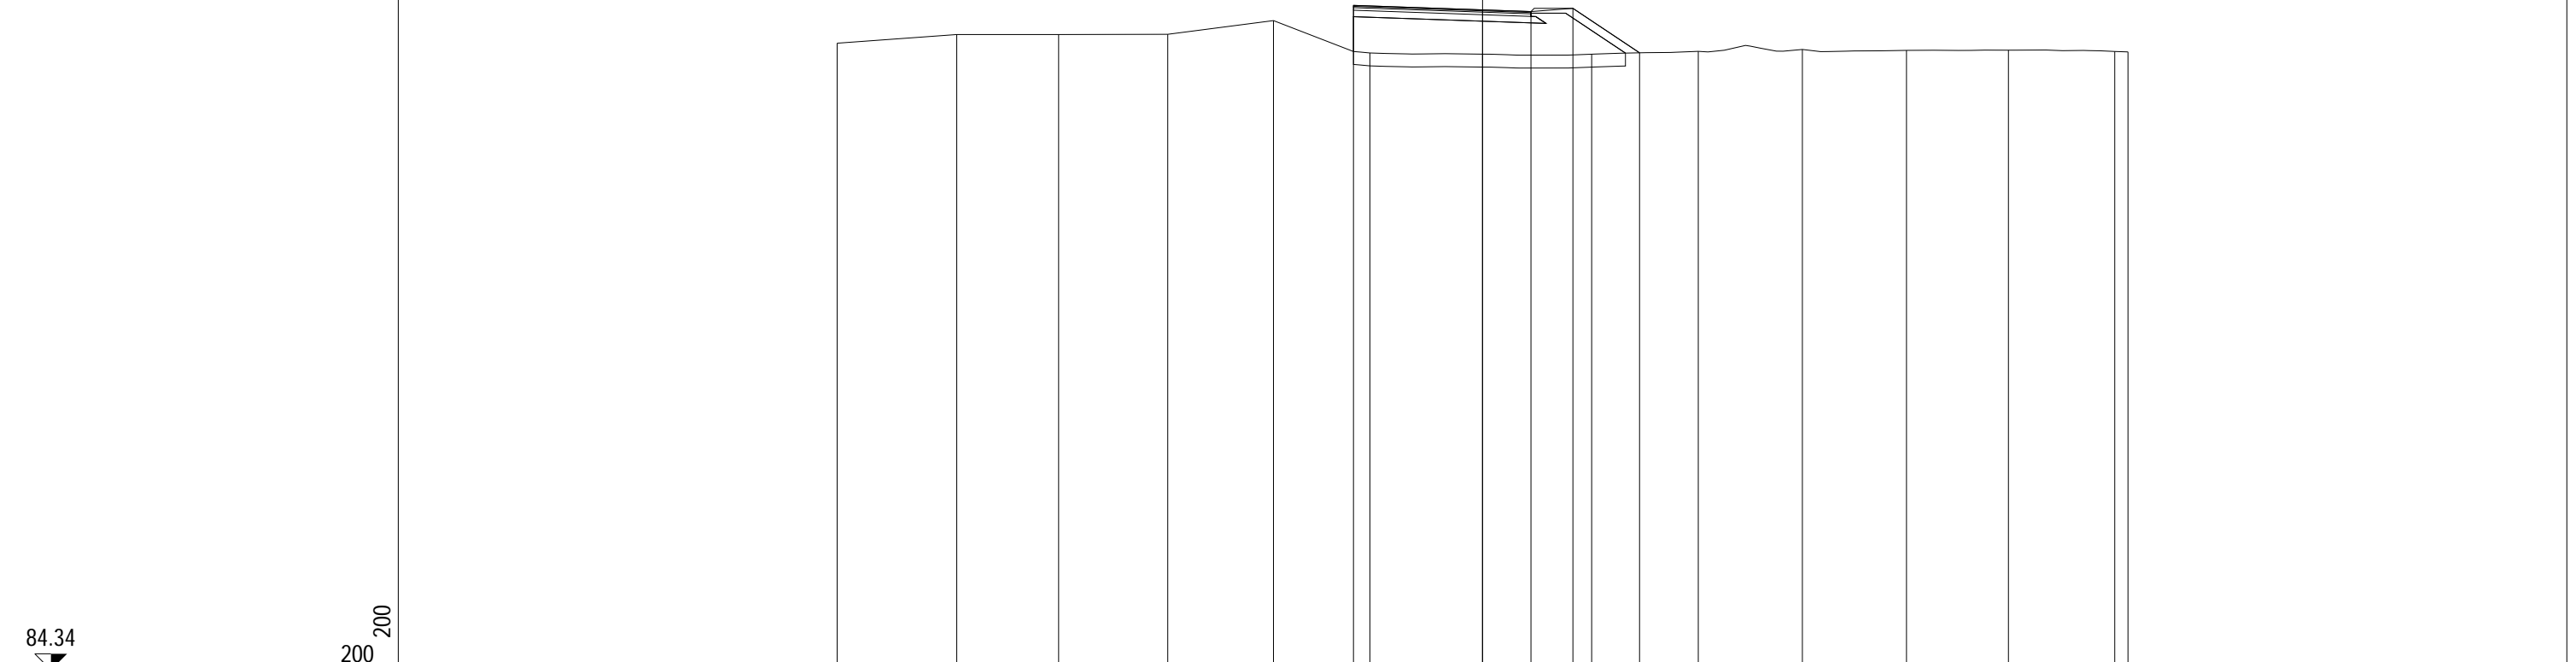


PROGRESSIVE TERRENO	-20.00	-16.29	-13.14	-9.75	-6.48	-3.49	0.00	3.38	6.68	9.91	13.14	16.30	19.59	20.00
PARZIALI TERRENO	3.71	3.15	3.39	3.27	2.99	3.49	3.38	3.30	3.23	3.23	3.16	3.29	0.41	
QUOTE TERRENO	103.75	104.02	104.02	104.02	104.45	103.45	103.41	103.41	103.50	103.55	103.53	103.53	103.49	103.48
PROGRESSIVE PROGETTO						-4.00	0.00	1.50	2.80	4.87				
PARZIALI PROGETTO						4.00	1.50	1.30	2.07					
QUOTE PROGETTO						104.92	104.78	104.73	104.83	103.45				

PROFILO Rampa4

SEZIONE R4S7_49

PROGRESSIVA 676.35

A RILEVATO	m ²	11.72
D BASE	m ²	0.44
E FONDAZIONE	m ²	1.17
SC SCOTICO	m ²	3.38
a USURA	m	5.50
b BINDER	m	5.50
v VEGETALE	m	3.82

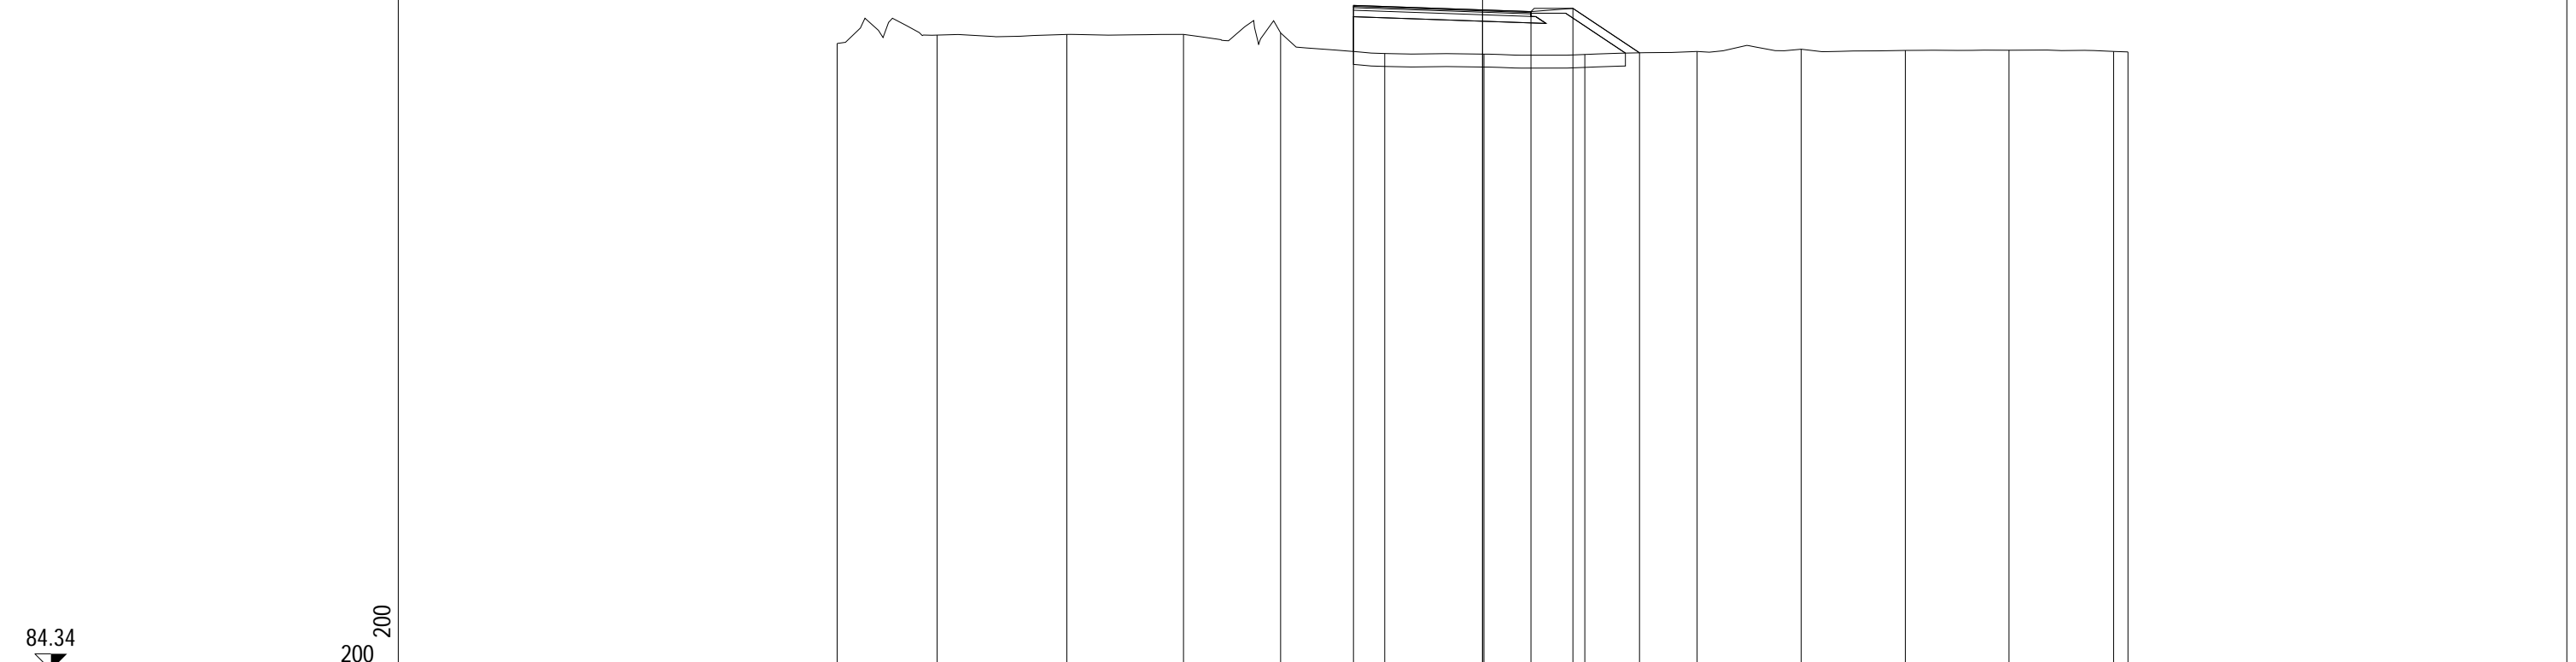


PROGRESSIVE TERRENO	-20.00	-16.90	-12.88	-9.27	-6.26	-3.03	0.04	3.17	6.65	9.87	13.10	16.31	19.55	20.00
PARZIALI TERRENO		3.10	4.02	3.61	3.01	3.23	3.07	3.13	3.48	3.22	3.23	3.21	3.24	0.45
QUOTE TERRENO	103.74	104.00	104.02	104.02	104.07	103.43	103.41	103.40	103.49	103.56	103.52	103.53	103.49	103.48
PROGRESSIVE PROGETTO						-4.00	0.00	1.50	2.80	4.86				
PARZIALI PROGETTO						4.00	1.50	1.30	2.06					
QUOTE PROGETTO						104.92	104.78	104.73	104.83	103.45				

PROFILO Rampa4

SEZIONE R4S7_50

PROGRESSIVA 676.45

A RILEVATO	m ²	11.74
D BASE	m ²	0.44
E FONDAZIONE	m ²	1.17
SC SCOTICO	m ²	3.40
a USURA	m	5.50
b BINDER	m	5.50
v VEGETALE	m	3.82

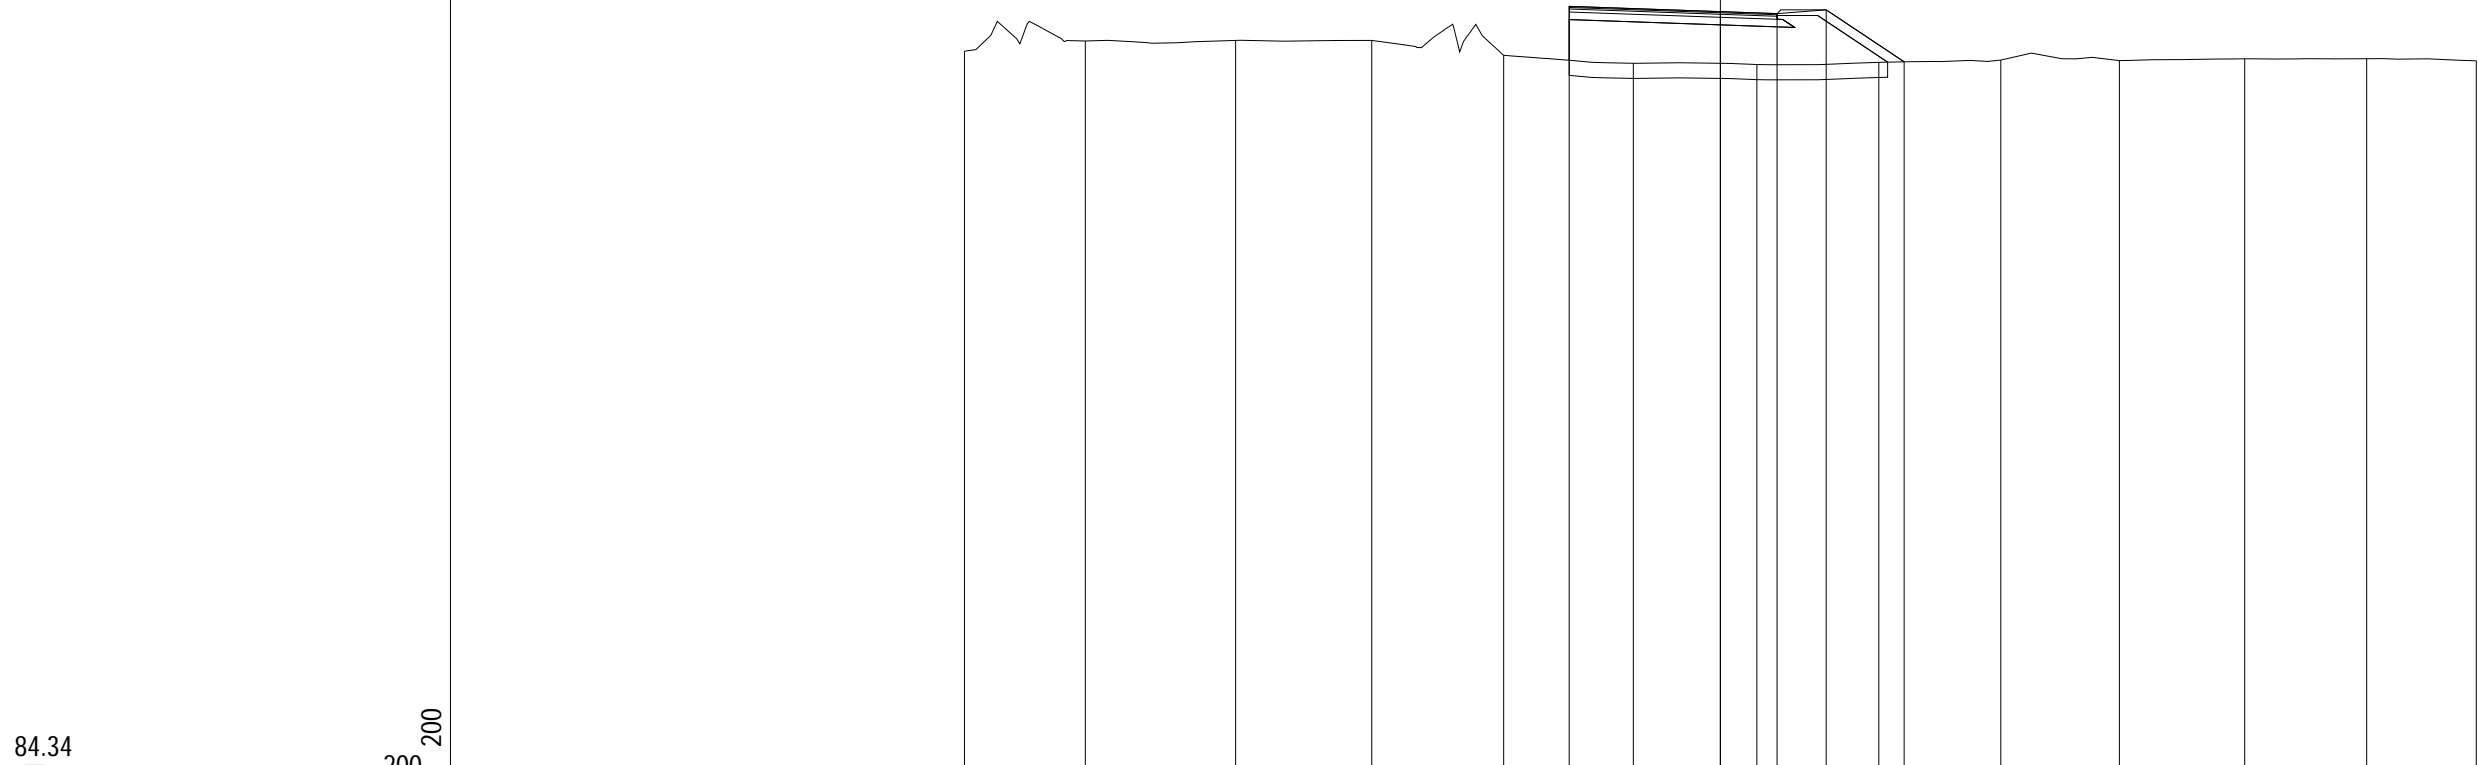

84.34

200
200


PROGRESSIVE TERRENO	-20.00	-16.80	-12.83	-9.22	-5.73	-2.30	0.97	4.19	7.42	10.56	13.87	17.10	20.00
PARZIALI TERRENO	3.20	3.97	3.61	3.49	3.43	3.27	3.22	3.23	3.14	3.31	3.23	2.90	
QUOTE TERRENO	103.73	104.00	104.02	104.02	103.62	103.41	103.38	103.44	103.50	103.48	103.53	103.53	103.48
PROGRESSIVE PROGETTO					-4.00	0.00	1.50	2.80	4.86				
PARZIALI PROGETTO					4.00	1.50	1.30	2.06					
QUOTE PROGETTO					104.92	104.78	104.73	104.83	103.45				

PROFILO Rampa4

SEZIONE R4S7_51

PROGRESSIVA 700.00

A RILEVATO	m ²	10.92
D BASE	m ²	0.40
E FONDAZIONE	m ²	1.07
SC SCOTICO	m ²	3.31
a USURA	m	5.00
b BINDER	m	5.00
v VEGETALE	m	4.32

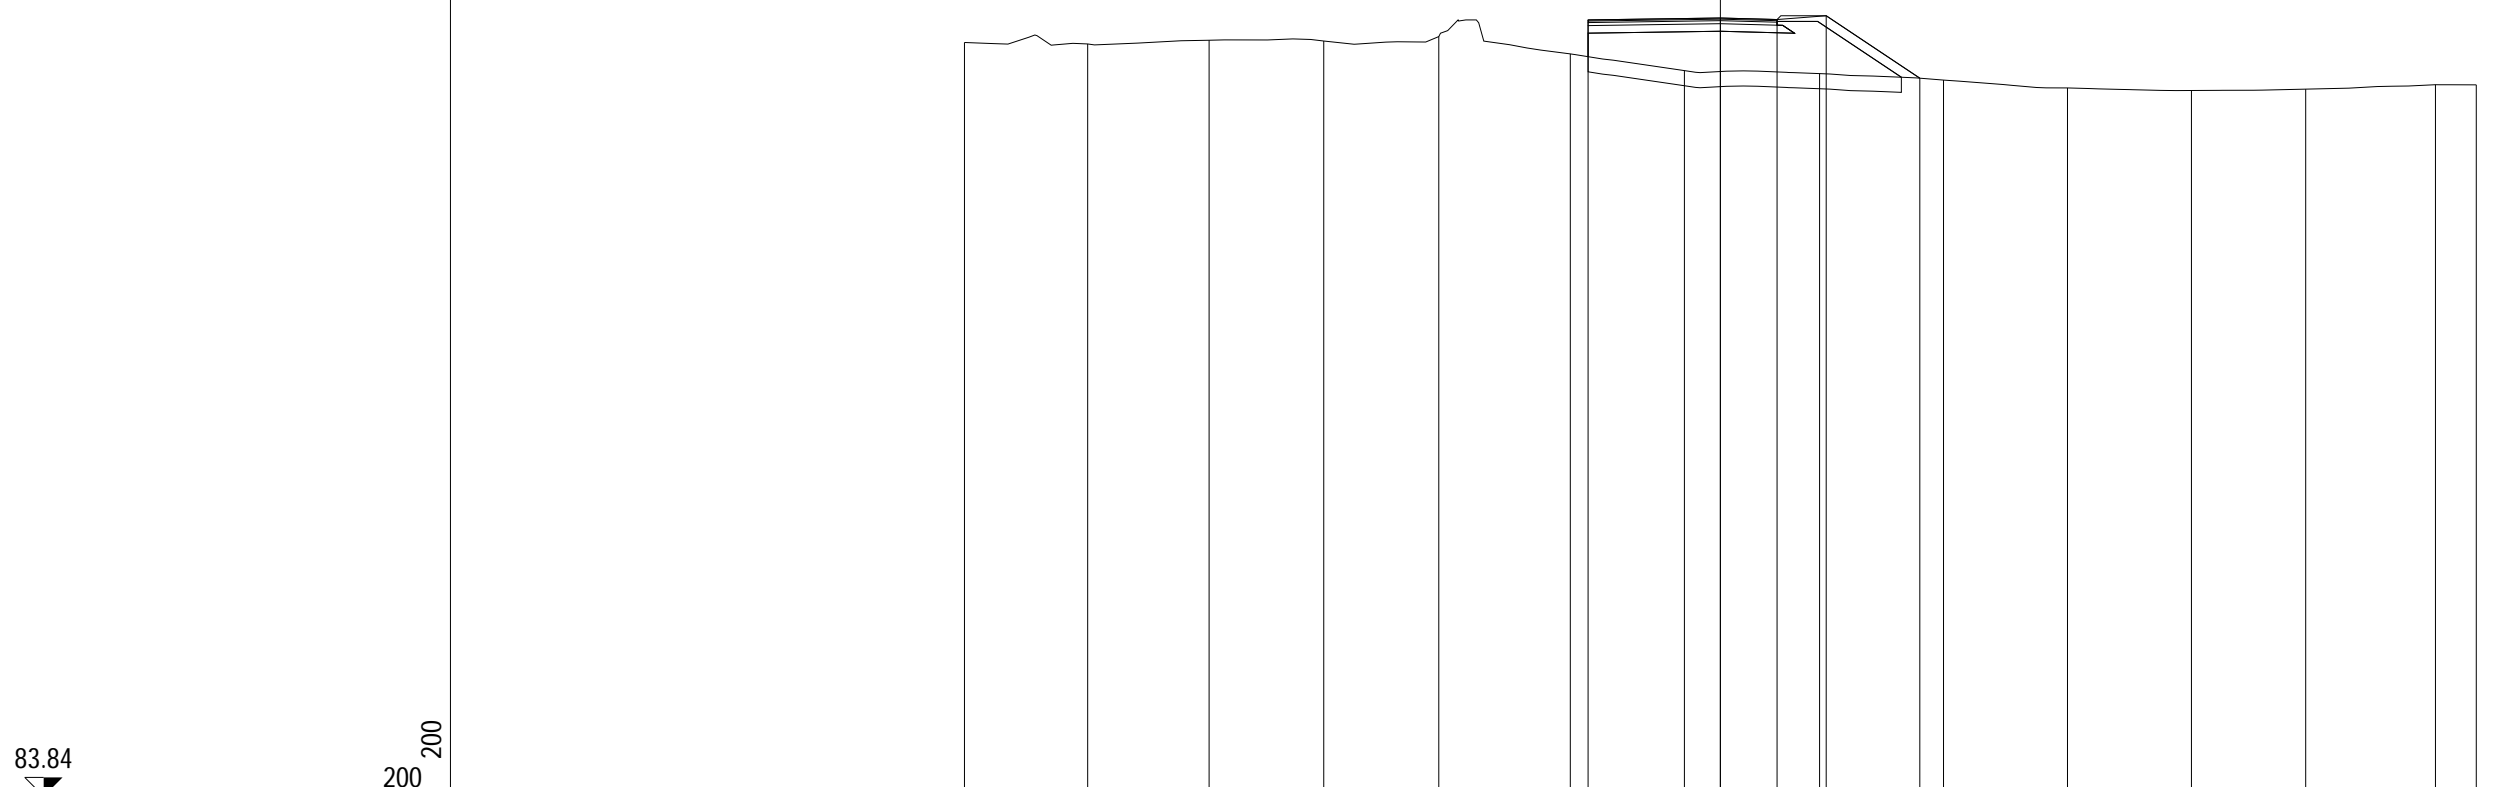

PROGRESSIVE TERRENO	-20.00	-16.74	-13.53	-10.49	-7.45	-3.97	-0.95	2.63	5.90	9.18	12.46	15.49	18.92	20.00
PARZIALI TERRENO	3.26	3.21	3.04	3.04	3.48	3.02	3.58	3.27	3.28	3.28	3.03	3.43	1.08	
QUOTE TERRENO	103.78	103.74	103.84	103.82	103.94	103.48	103.04	102.96	102.78	102.58	102.51	102.55	102.66	102.66
PROGRESSIVE PROGETTO						-3.50	0.00	1.50	2.80	5.28				
PARZIALI PROGETTO						3.50	1.50	1.30	2.48					
QUOTE PROGETTO						104.38	104.43	104.39	104.49	102.83				

PROFILO Rampa4


SEZIONE R4S7_52

PROGRESSIVA 705.02

A RILEVATO	m ²	10.89
D BASE	m ²	0.40
E FONDAZIONE	m ²	1.05
SC SCOTICO	m ²	3.36
a USURA	m	5.00
b BINDER	m	5.00
v VEGETALE	m	4.43

83.84

 200 200

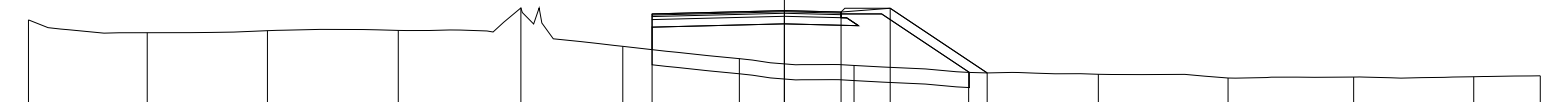


PROGRESSIVE TERRENO	-20.00	-16.86	-13.68	-10.22	-6.97	-4.27	-1.19	1.84	4.88	8.31	11.74	15.06	18.24	20.00
PARZIALI TERRENO		3.14	3.18	3.46	3.25	2.70	3.08	3.03	3.04	3.43	3.43	3.32	3.18	1.76
QUOTE TERRENO	104.06	103.72	103.77	103.78	104.38	103.36	103.03	102.85	102.67	102.62	102.52	102.55	102.56	102.58
PROGRESSIVE PROGETTO						-3.50	0.00	1.50	2.80	5.37				
PARZIALI PROGETTO							3.50	1.50	1.30	2.57				
QUOTE PROGETTO						104.22	104.30	104.27	104.37	102.66				

PROFILO Rampa4

SEZIONE R4S7_53

PROGRESSIVA 706.12

A RILEVATO	m ²	10.96
D BASE	m ²	0.40
E FONDAZIONE	m ²	1.06
SC SCOTICO	m ²	3.36
a USURA	m	5.00
b BINDER	m	5.00
v VEGETALE	m	4.38

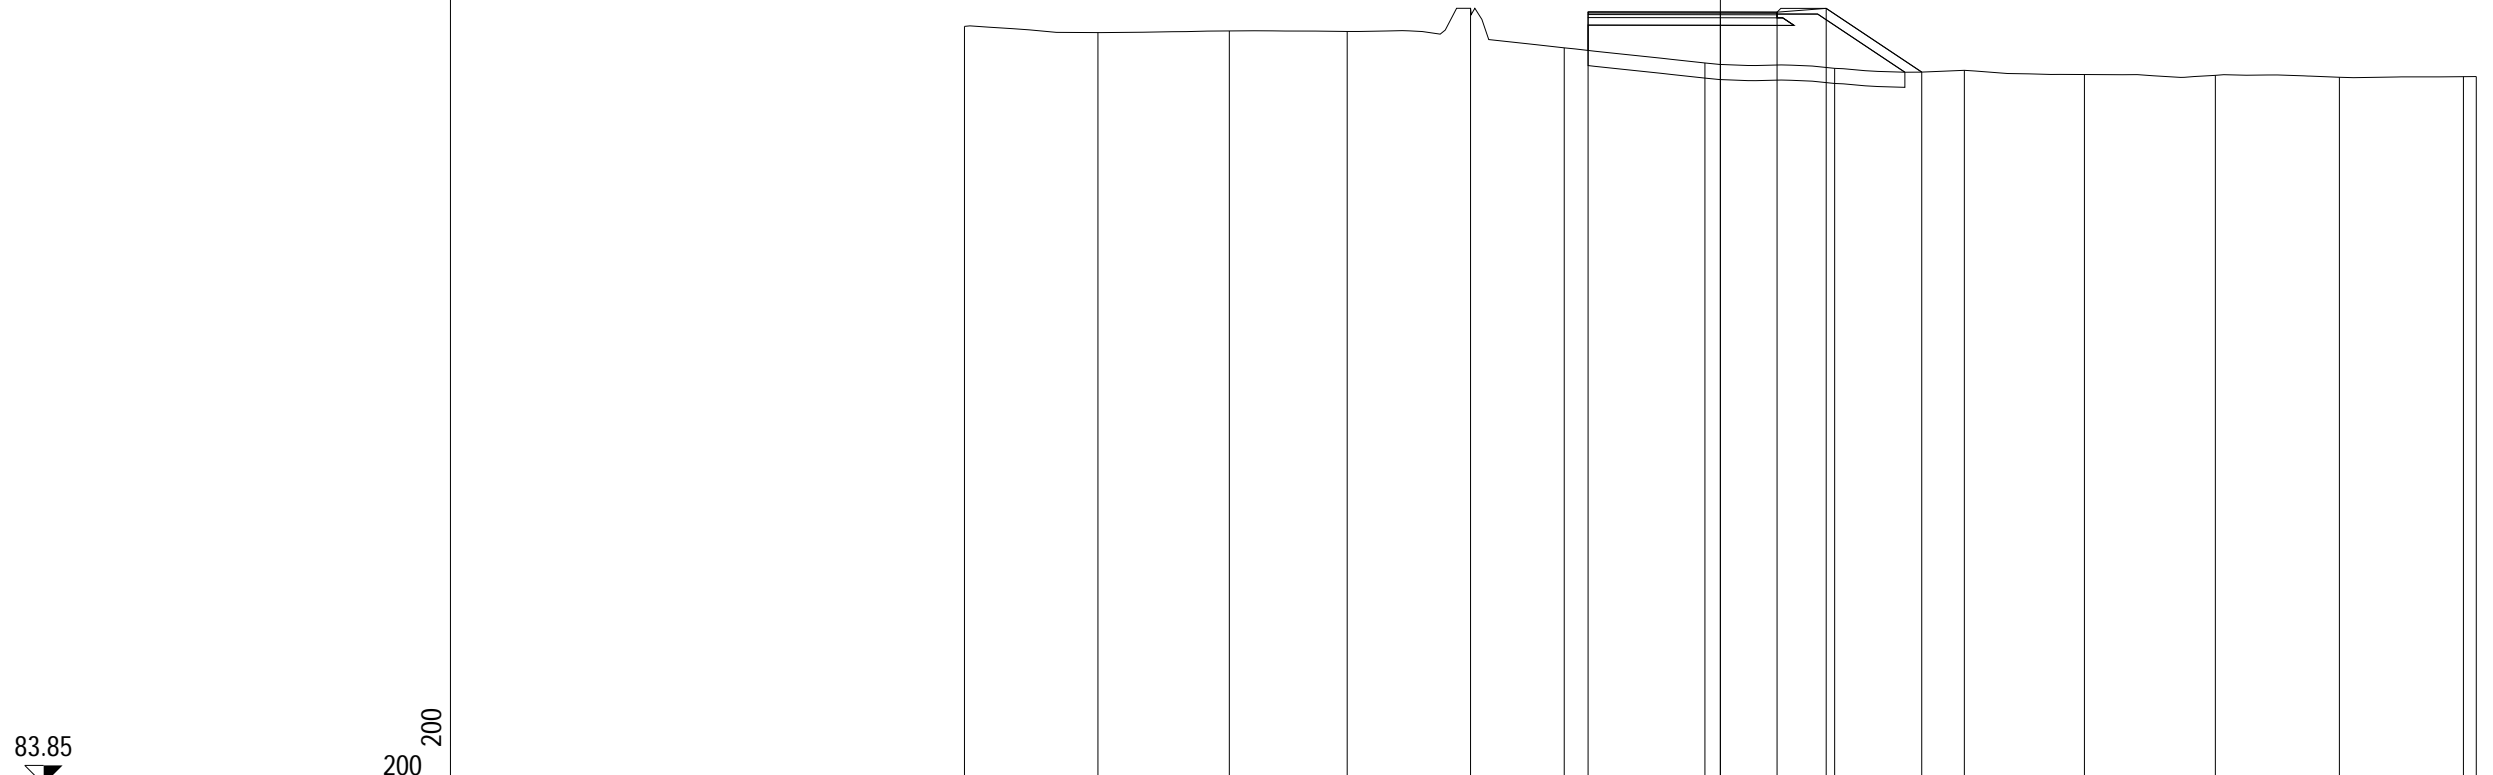

PROGRESSIVE TERRENO	-20.00	-16.47	-12.99	-9.87	-6.61	-4.13	-0.41	3.02	6.46	9.63	13.10	16.38	19.66	20.00
PARZIALI TERRENO	3.53	3.48	3.12	3.26	2.48	3.72	3.43	3.44	3.17	3.47	3.28	3.28	0.34	
QUOTE TERRENO	103.90	103.73	103.78	103.76	104.38	103.33	102.93	102.79	102.74	102.62	102.60	102.55	102.57	102.57
PROGRESSIVE PROGETTO						-3.50	0.00	1.50	2.80	5.33				
PARZIALI PROGETTO						3.50	1.50	1.30	2.53					
QUOTE PROGETTO						104.28	104.28	104.27	104.37	102.69				