




RAMPA 1

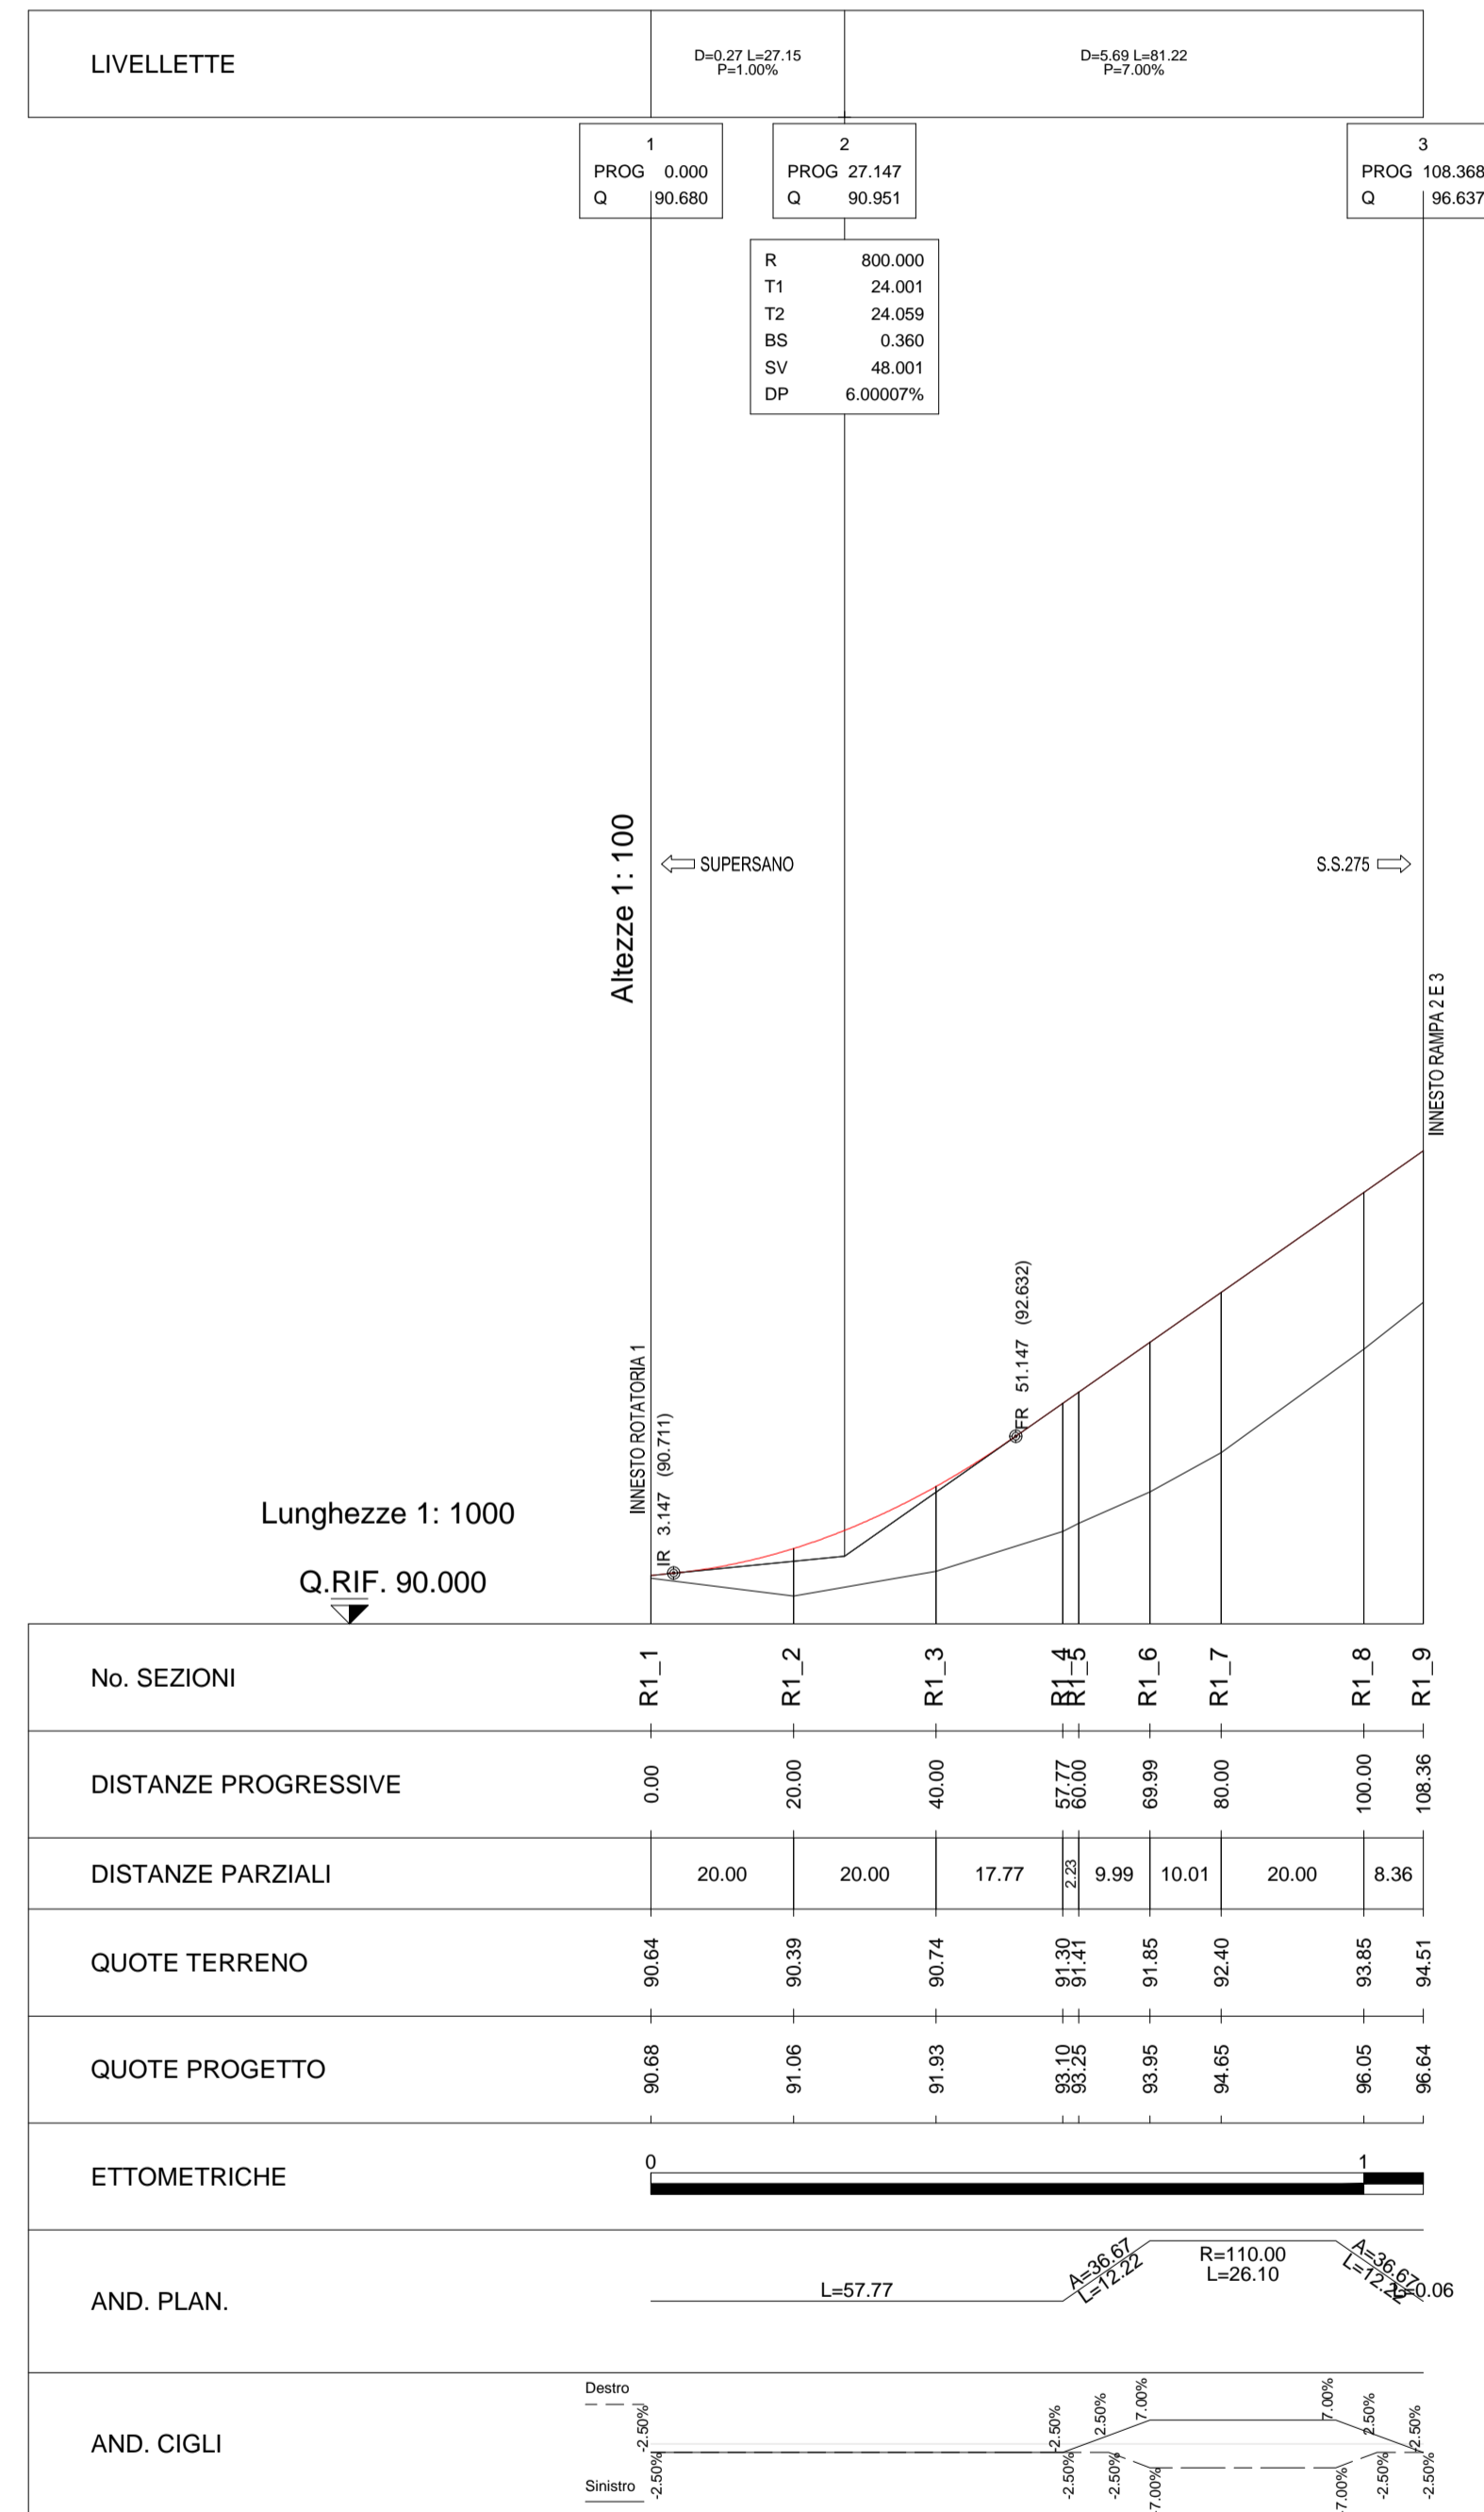



RAMPA 2

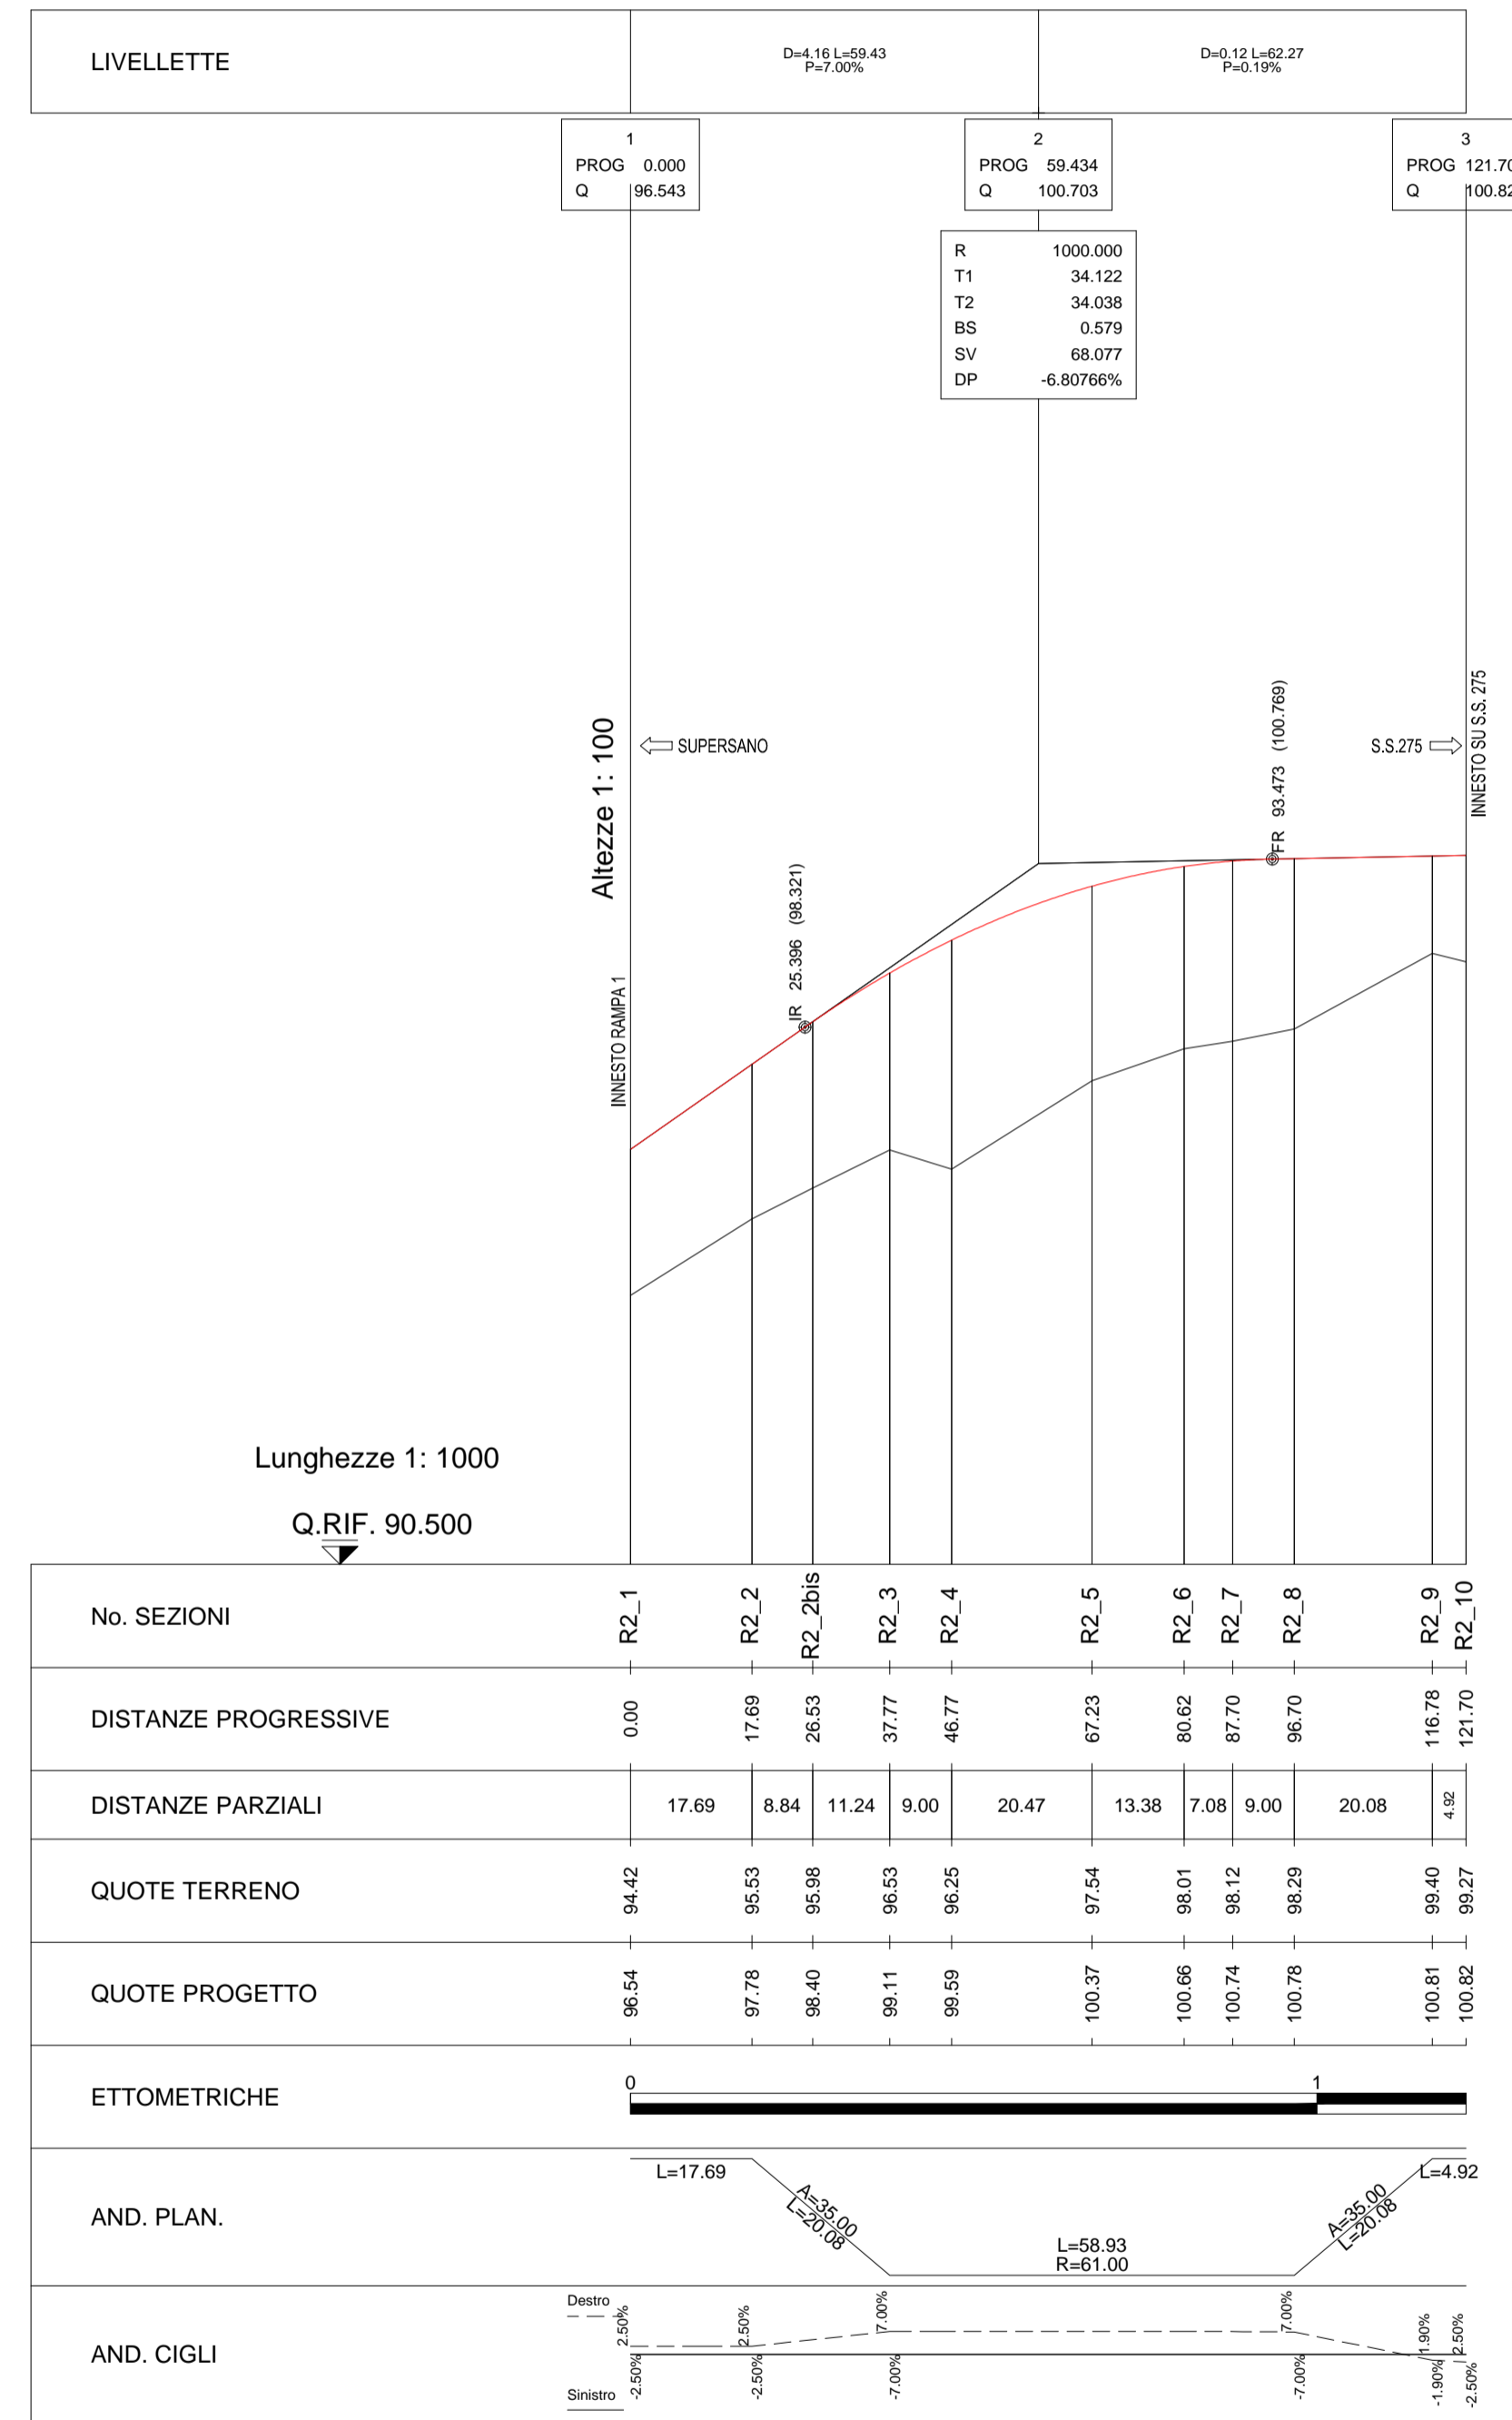

RAMPA 3

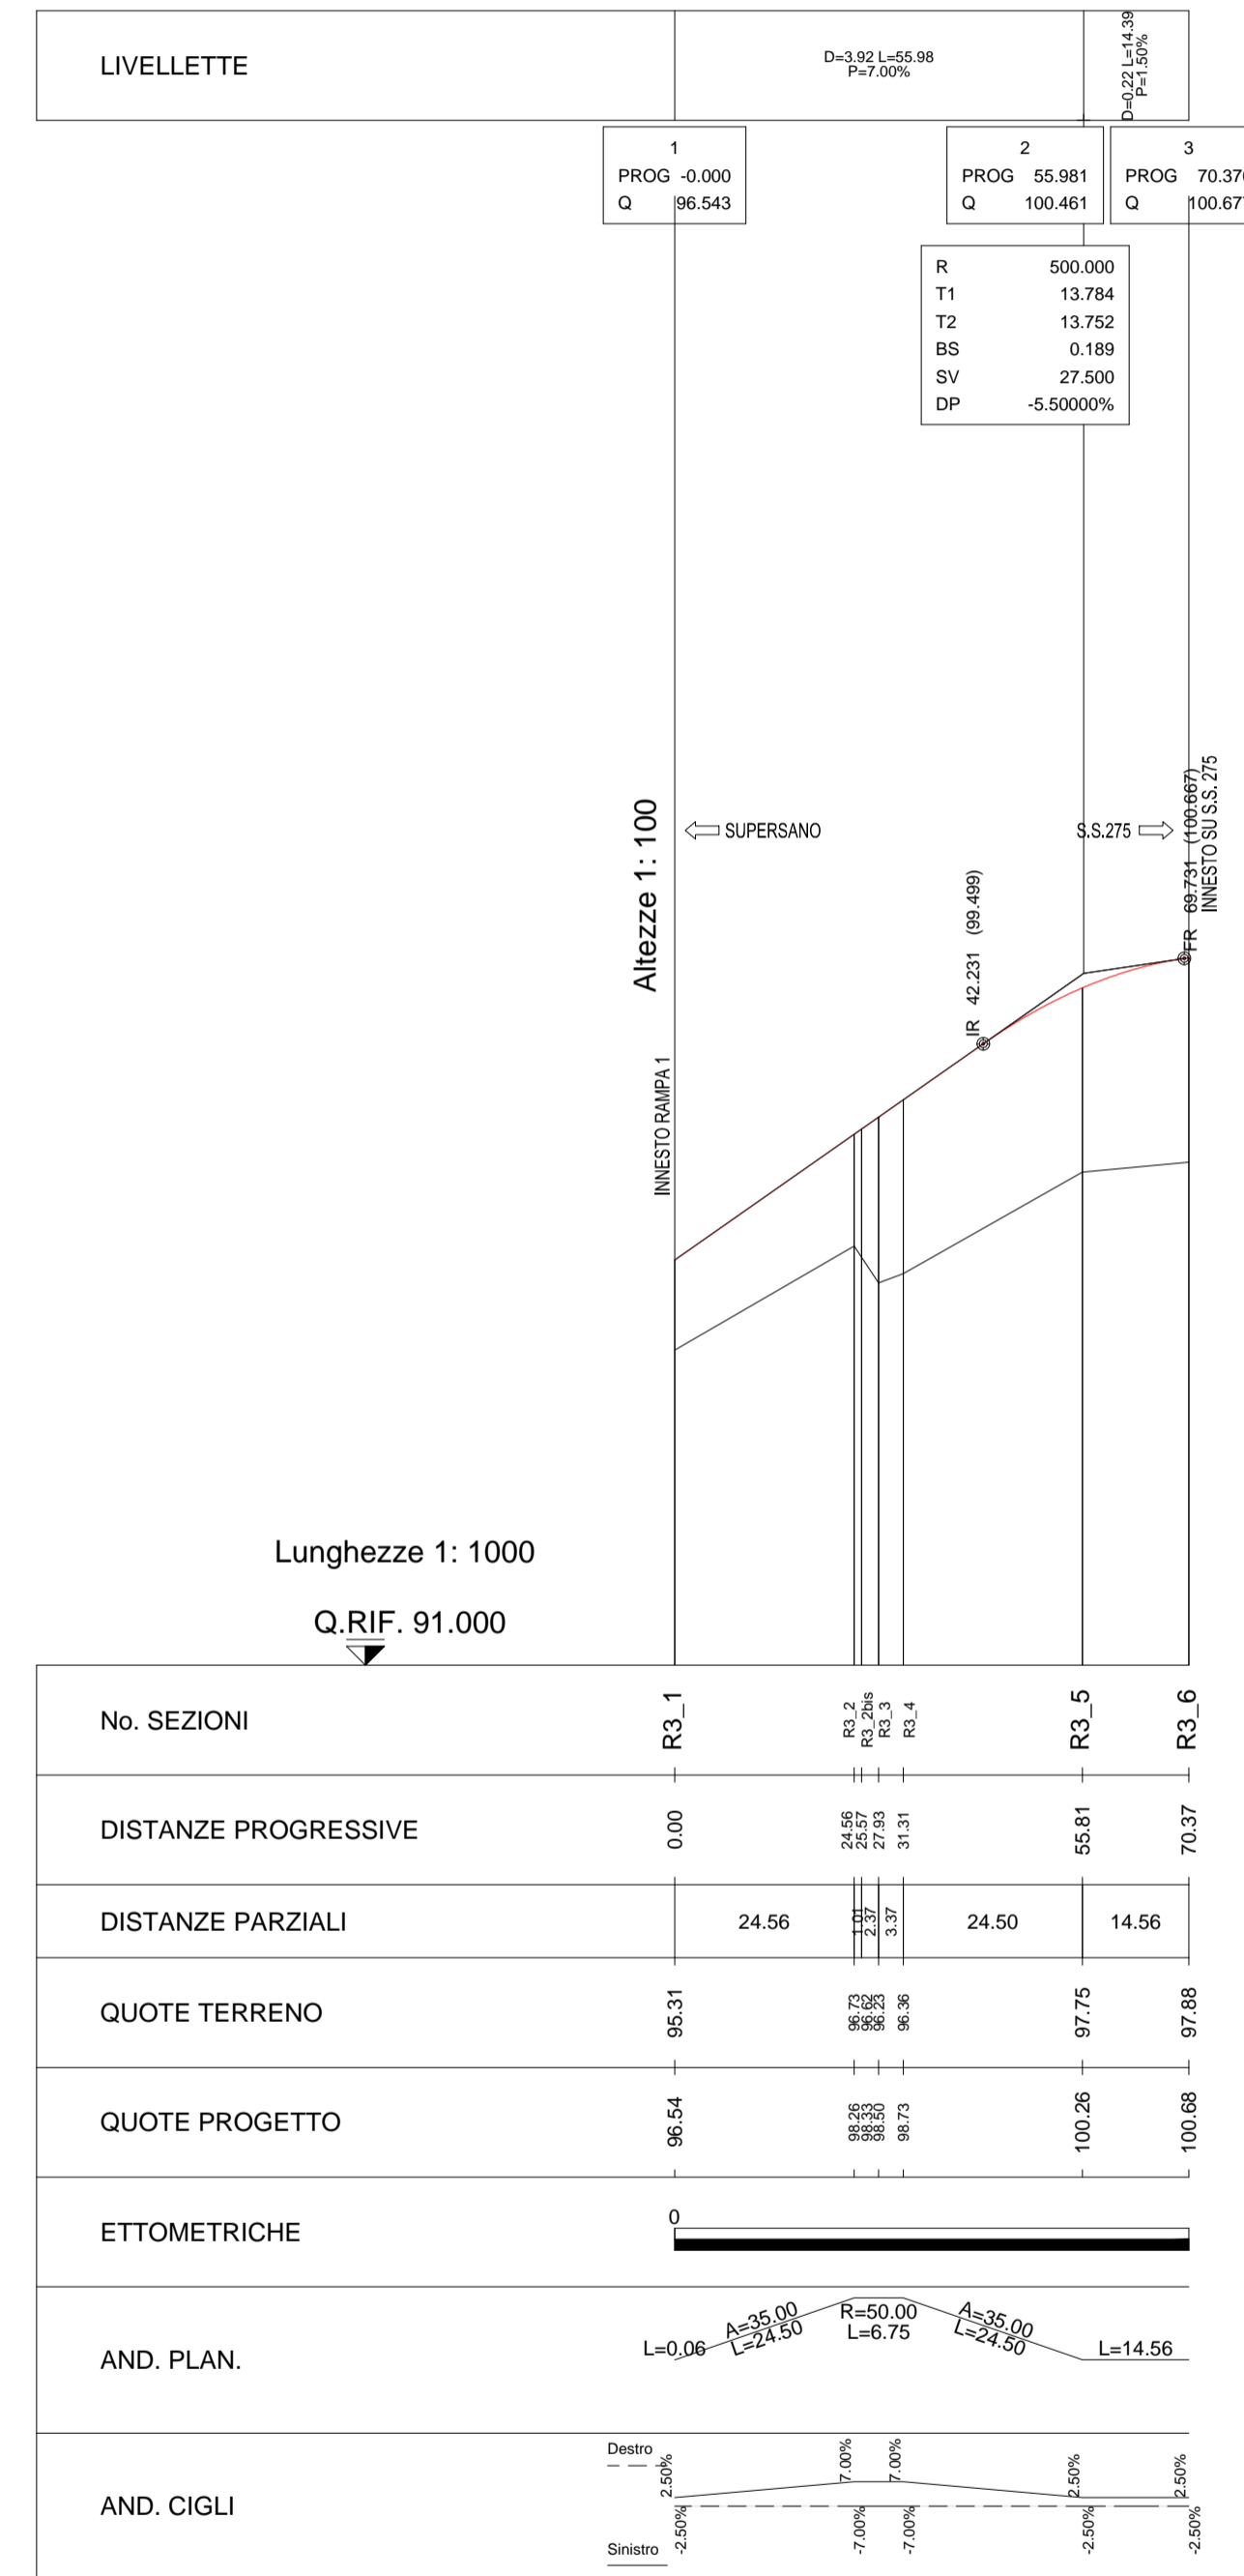

RAMPA 5

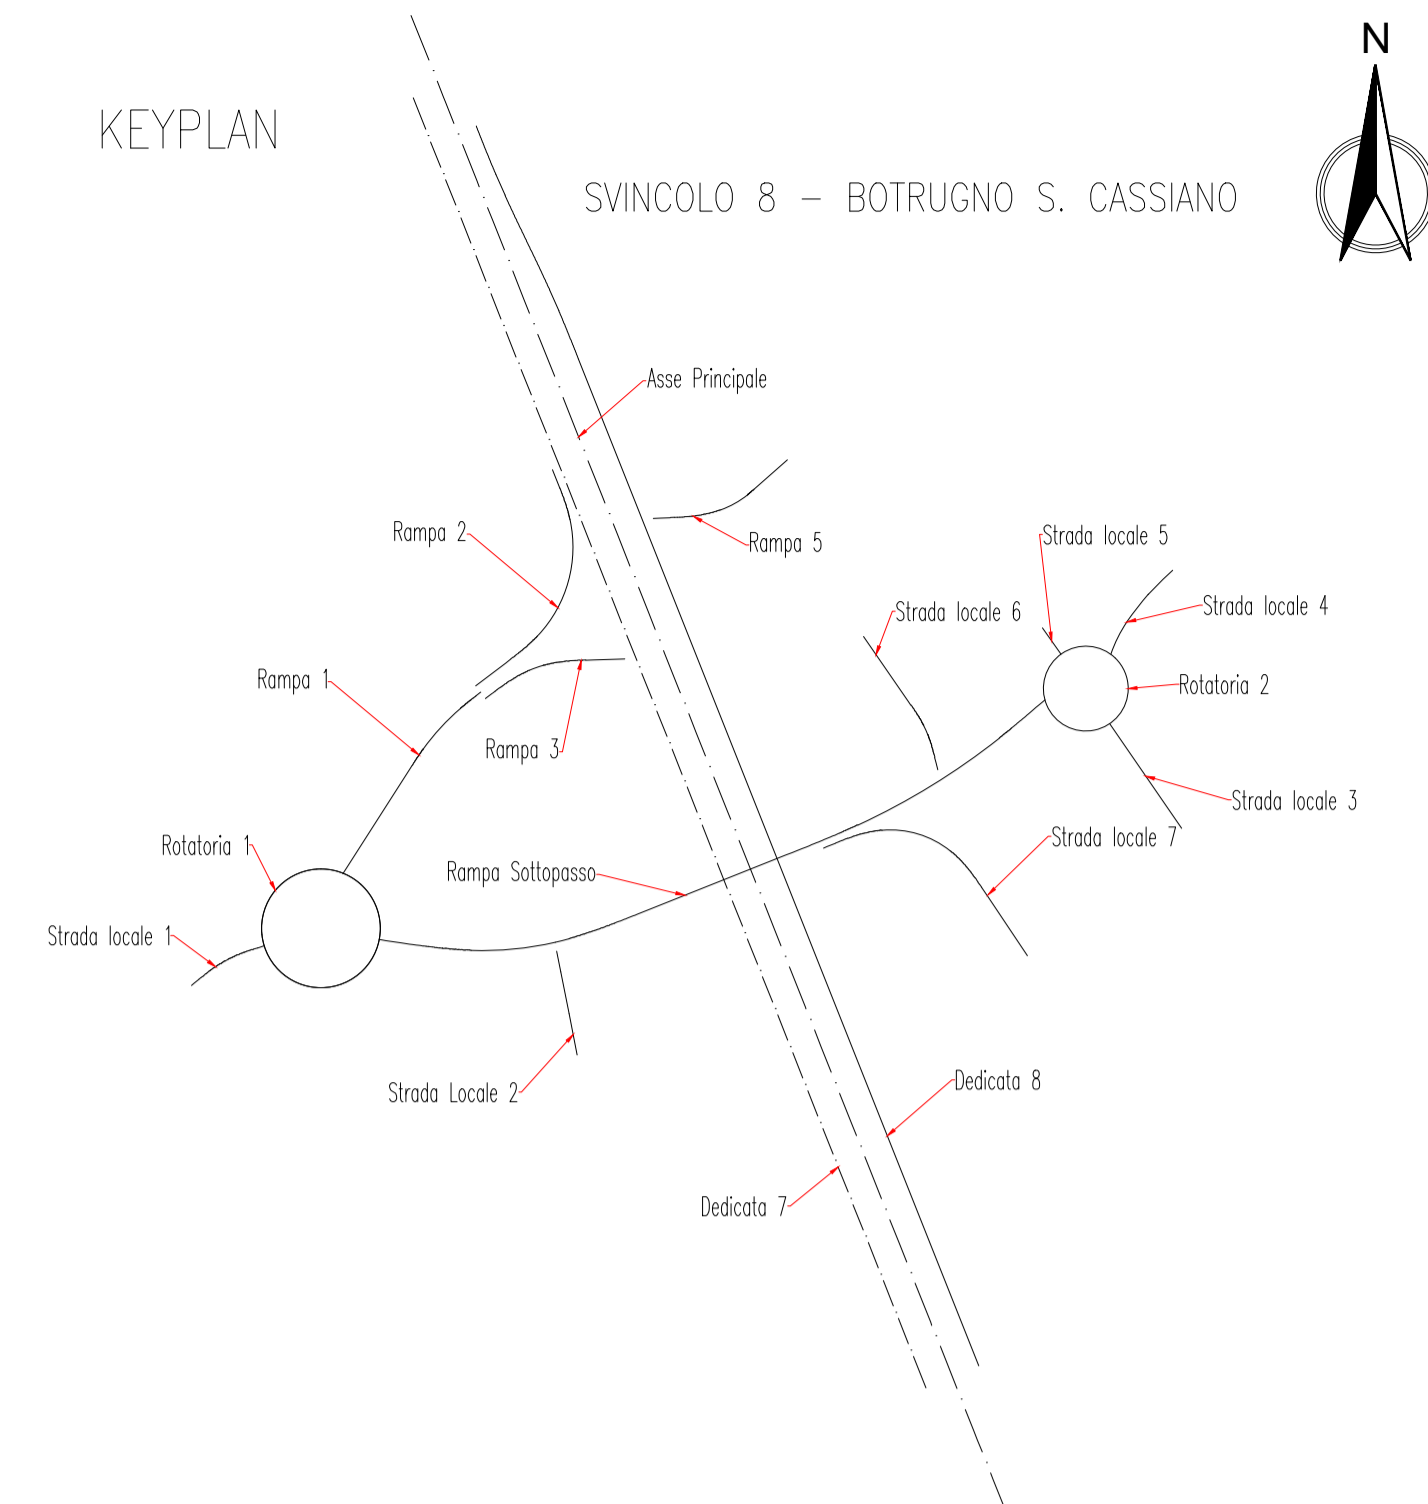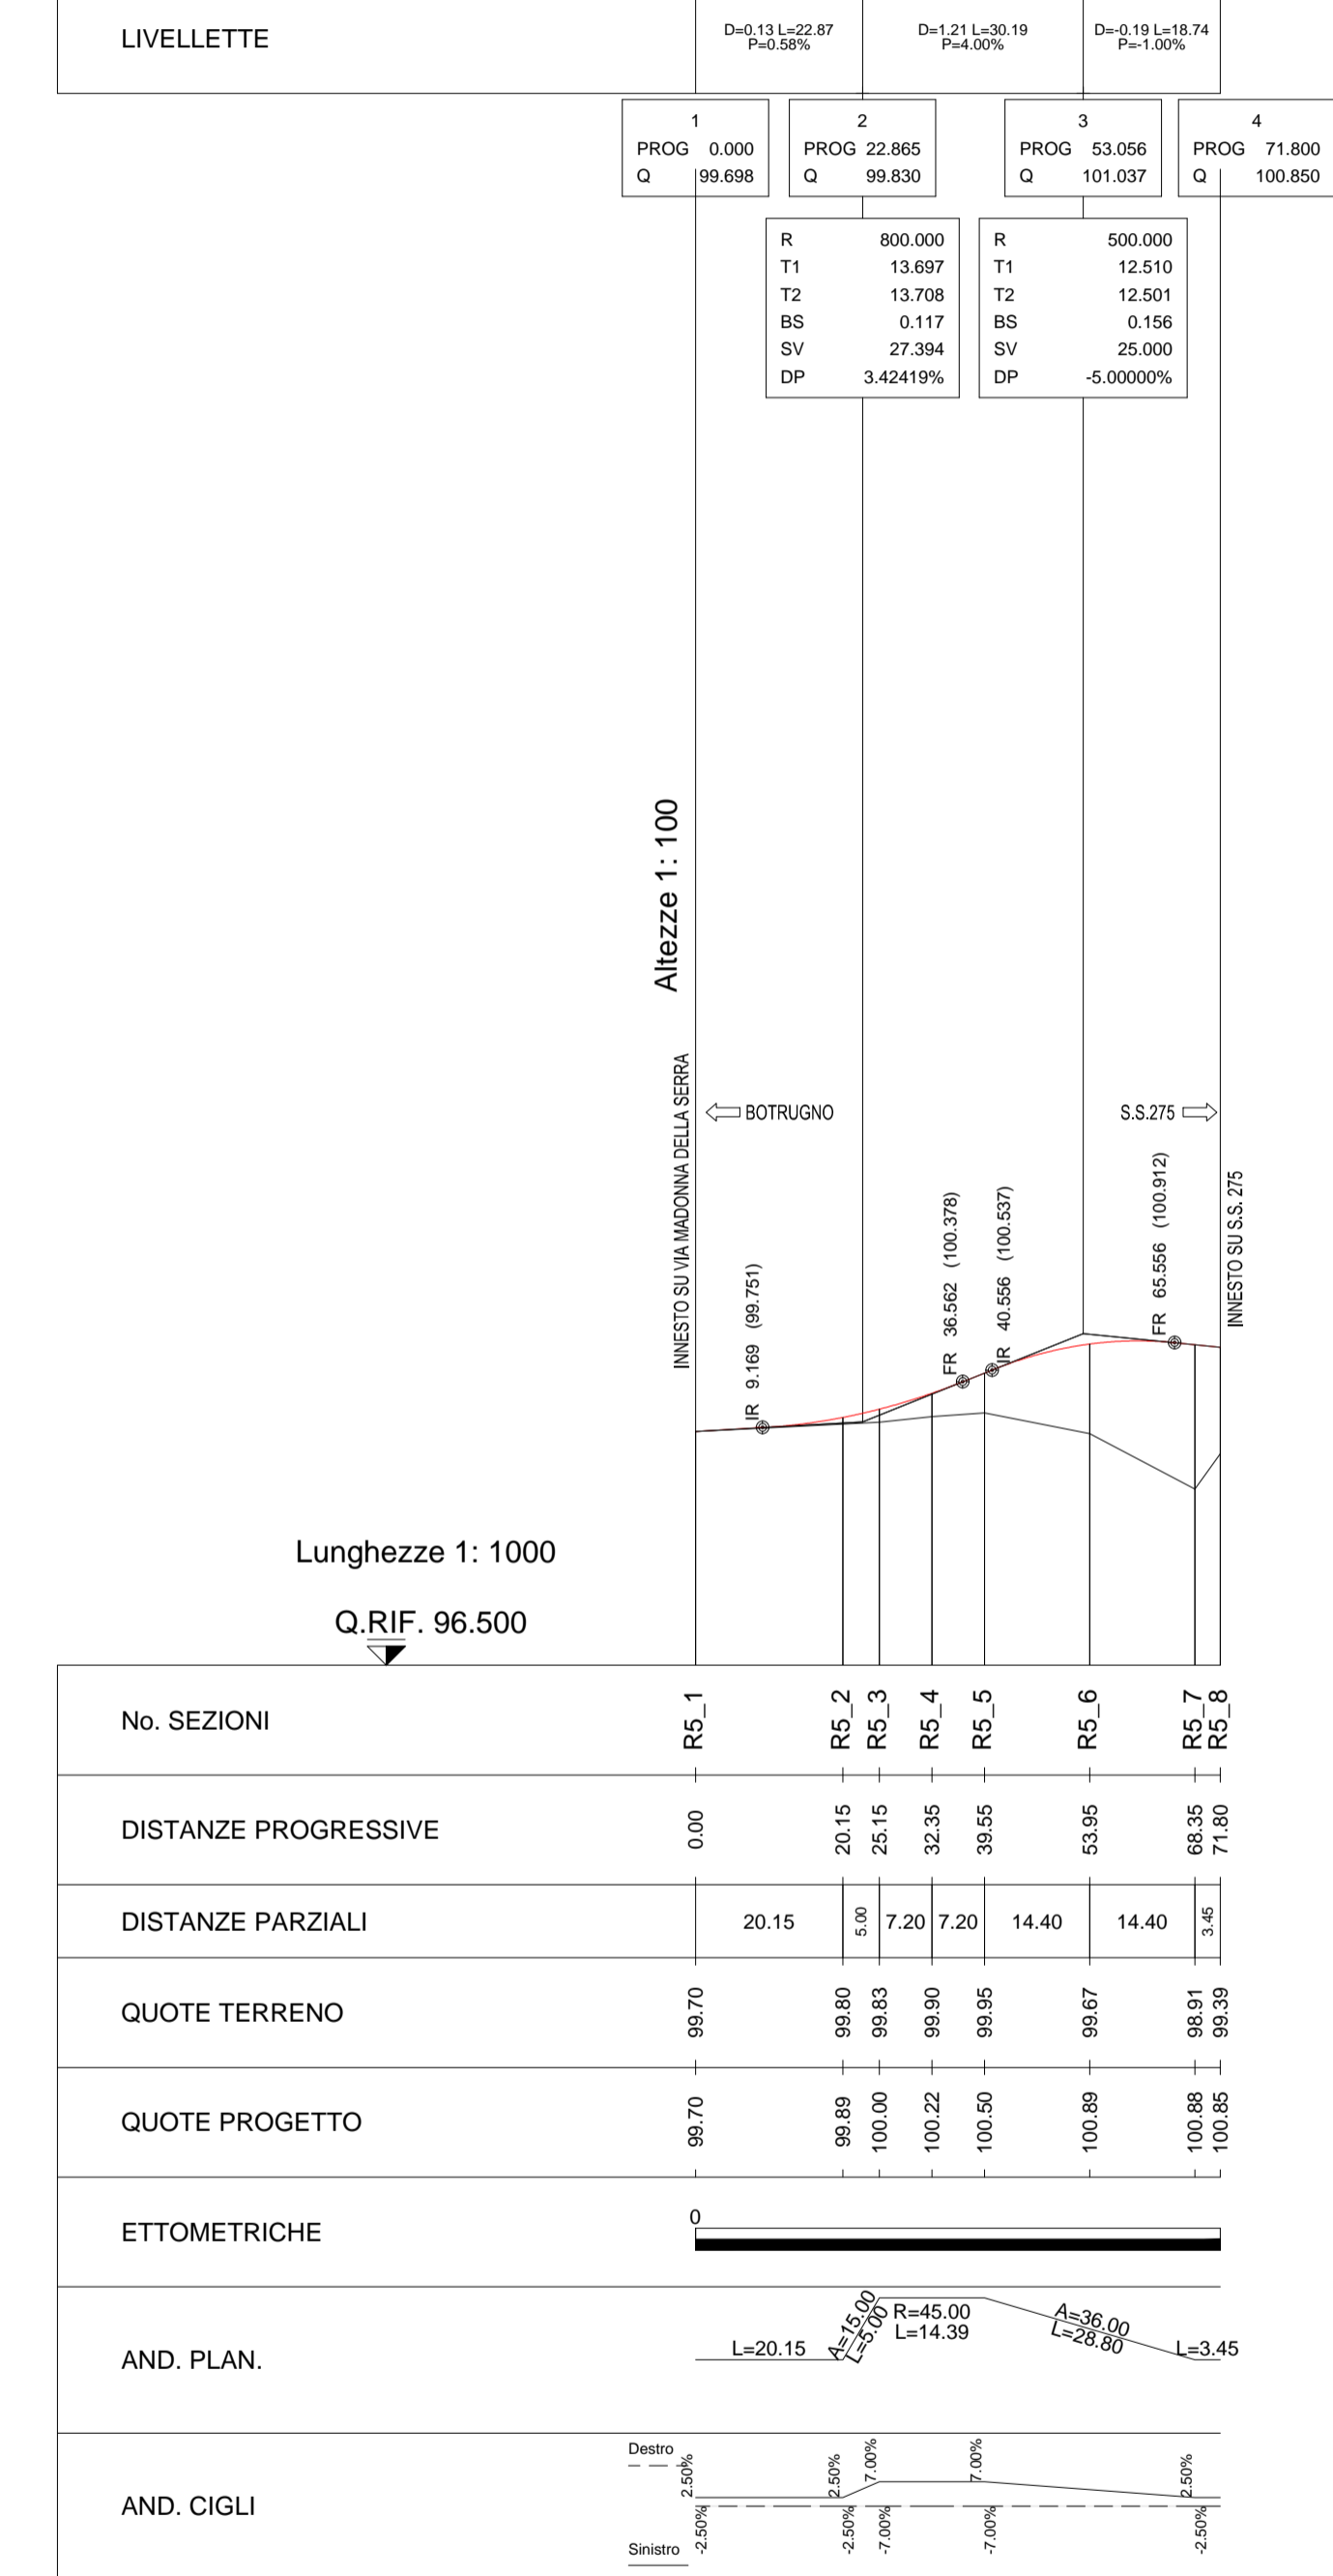

anass GRUPPO FS ITALIANE Direzione Progettazione e Realizzazione Lavori

90

CORRIDOIO PLURIMODALE ADRIATICO
ITINERARIO MAGLIE - SANTA MARIA DI LEUCA
S.S. N° 275 "DI S. MARIA DI LEUCA"
LAVORI DI AMMODERNAMENTO E ADEGUAMENTO ALLA SEZ. B DEL D.M. 5.11.2001
 S.S. 16 dal km 981+700 al km 985+386 - S.S. 275 dal km 0+000 al km 37+000
1° Lotto: Dal Km 0+000 di prog. al Km 23+300 di prog.

PROGETTO DEFINITIVO COD. BA283

PROGETTAZIONE: ANASS - COORDINAMENTO TERRITORIALE ADRIATICA

PROGETTISTI:
 Ing. Alberto SANGHICO - Progettista e Coordinatore
 Ing. Simona MASCIULLO - Progettista

COLLABORATORI:
 Geom. Andrea DELL'ANNA
 Geom. Massimo MARIANO
 Geom. Giuseppe CALO'

IL GEOLOGO:
 Dott. Pasquale SCORCIA

IL COORDINATORE DELLA SICUREZZA IN FASE DI PROGETTAZIONE:
 Ing. Alberto SANGHICO

IL RESPONSABILE DEL PROCEDIMENTO:
 Ing. Gianfranco PAGLIALUNGA

RESPONSABILE PROJECT MANAGEMENT PUGLIA:
 Ing. Nicola MARZI

Gestione Appalti & Management s.r.l. Società di Ingegneria

PROGETTO STRADALE
SVINCOLO 8 - BOTRUGNO S. CASSIANO
 PROFILO LONGITUDINALE - RAMPE 1,2,3 e 5

REV.	DESCRIZIONE	DATA	REDATTO	VERIFICATO	APPROVATO
B	REVISIONE DEL PROGETTO DEFINITIVO DEL 2017	Giugno 2018			
A	REVISIONE DEL PROGETTO DEFINITIVO	Novembre 2017			

CODICE PROGETTO	NOME FILE	REVISIONE	SCALA:
PROGETTO LV. PROG. N. PROG. 0503A D 1701	V00_SV08_TRA_FPO1_B.dwg	B	1:1000/100