





SOTTOVIA

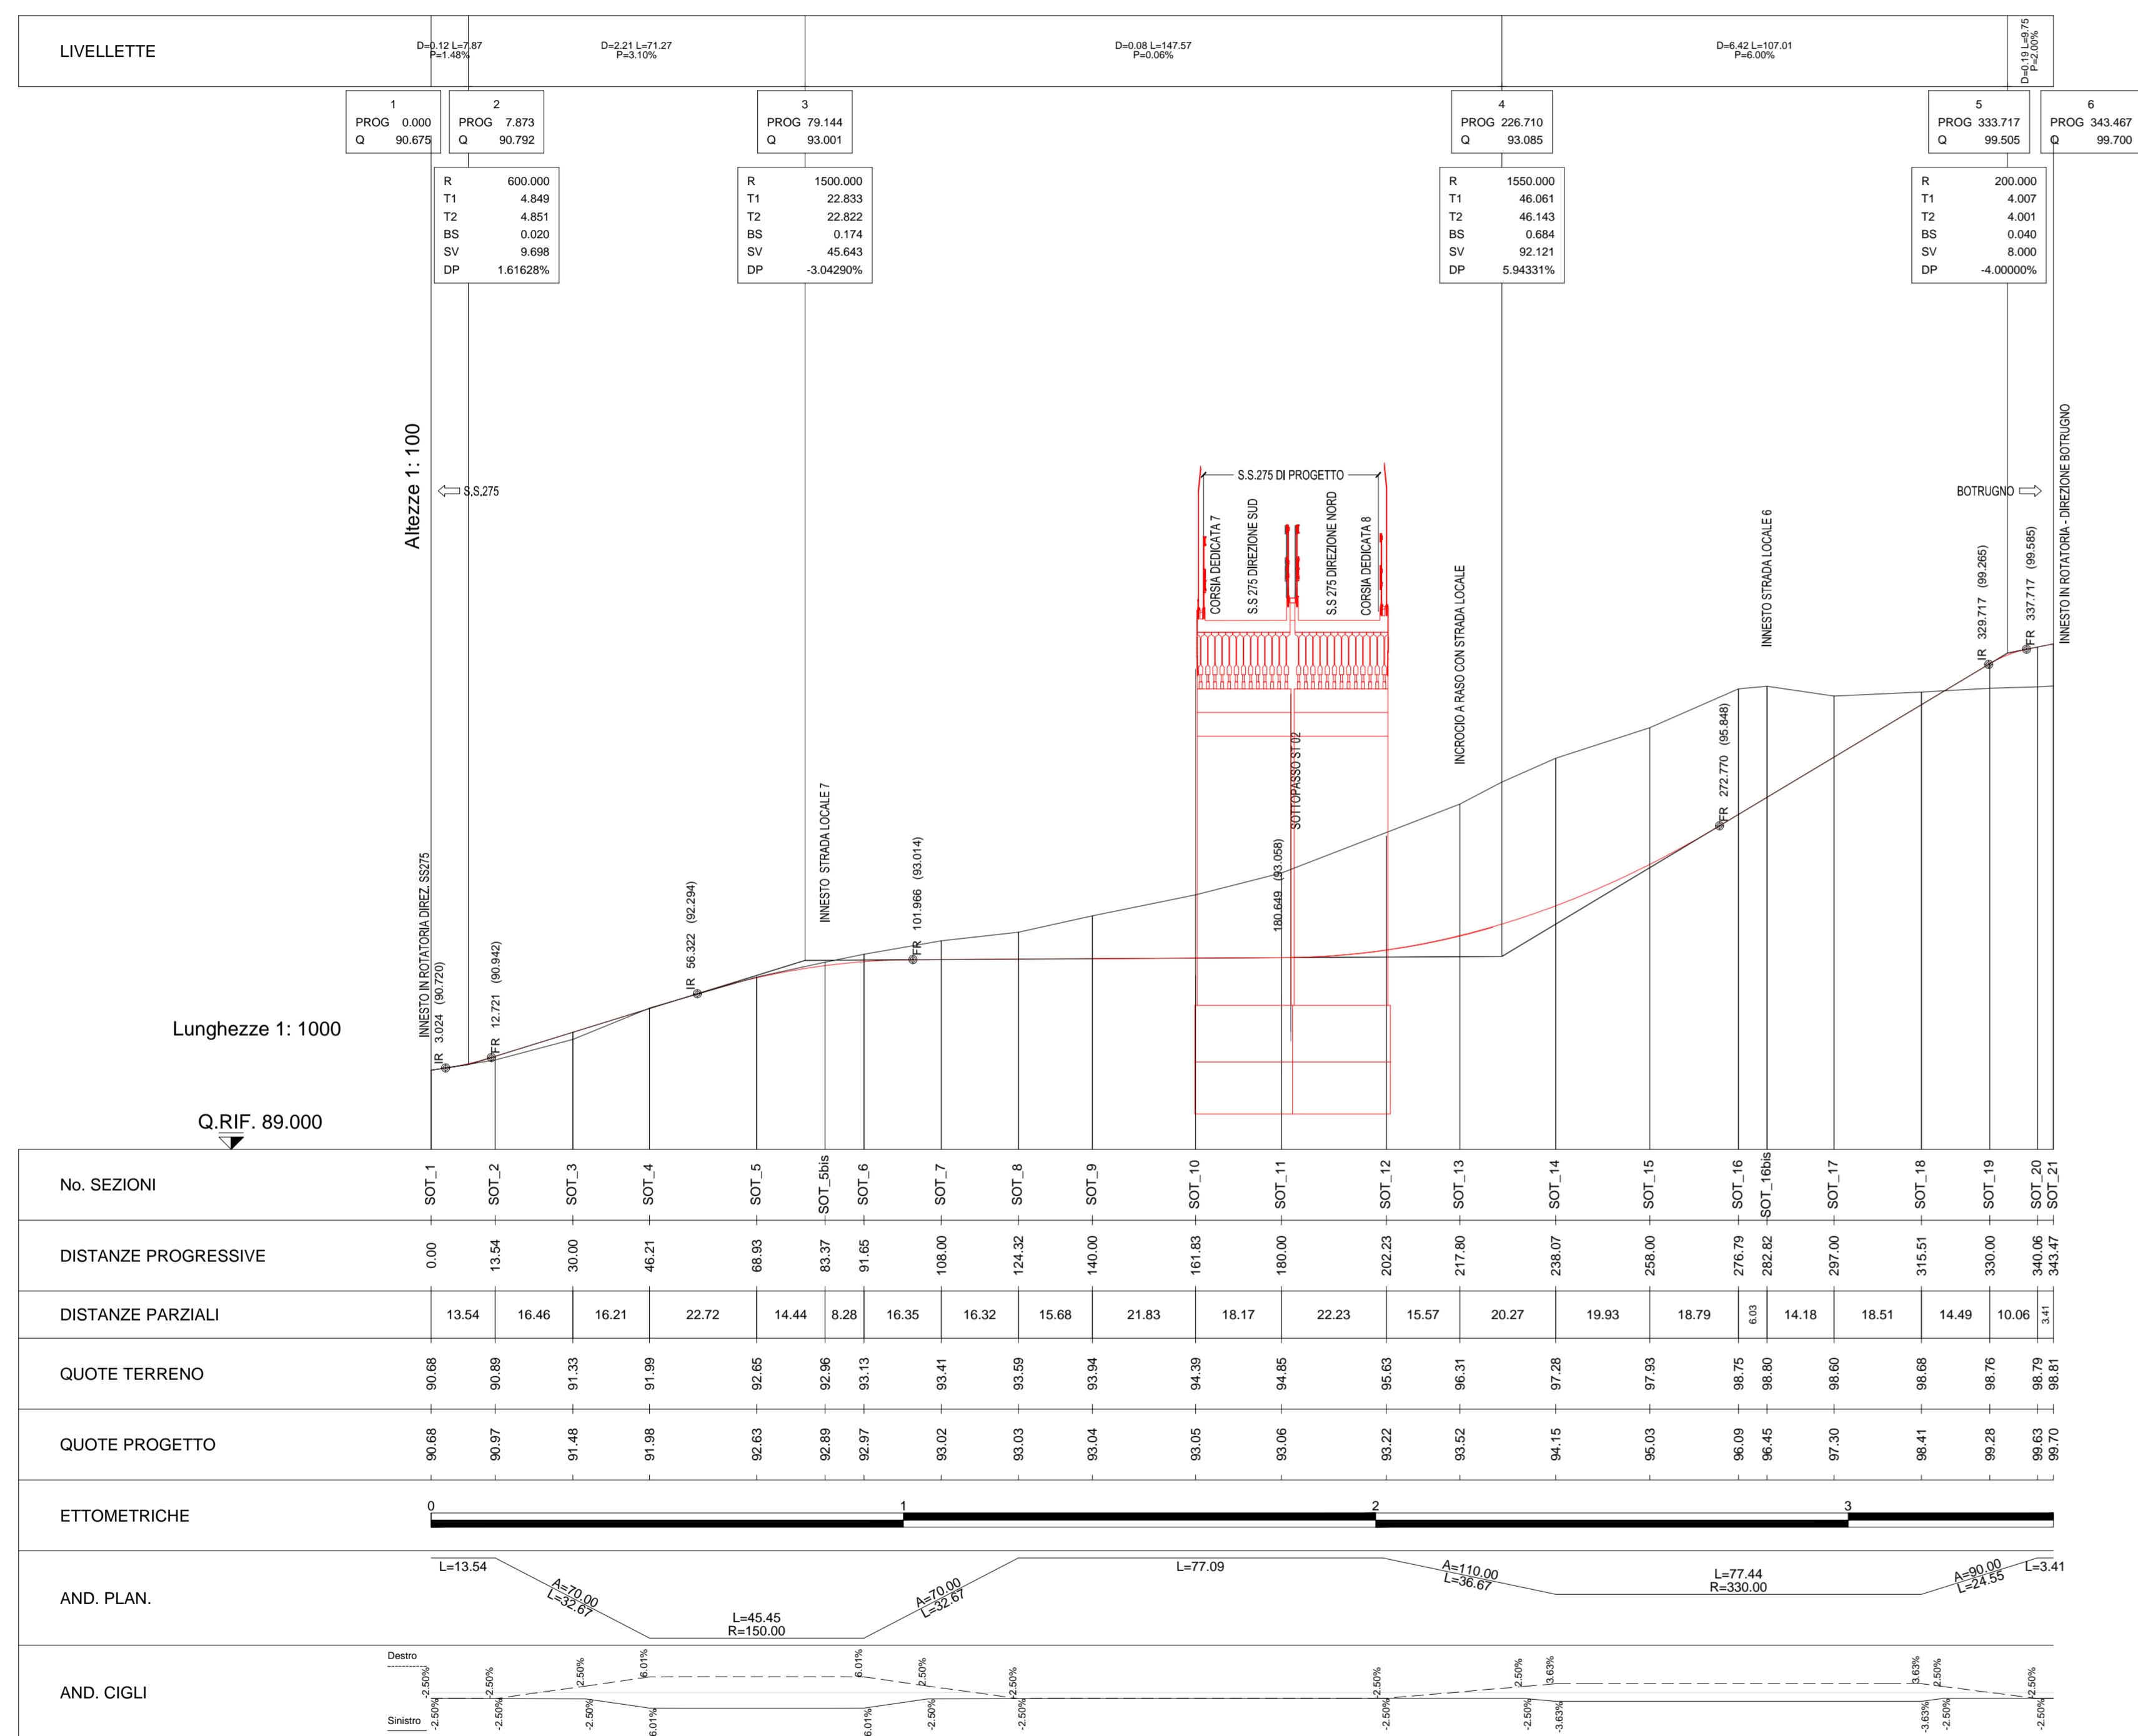

ROTATORIA 1

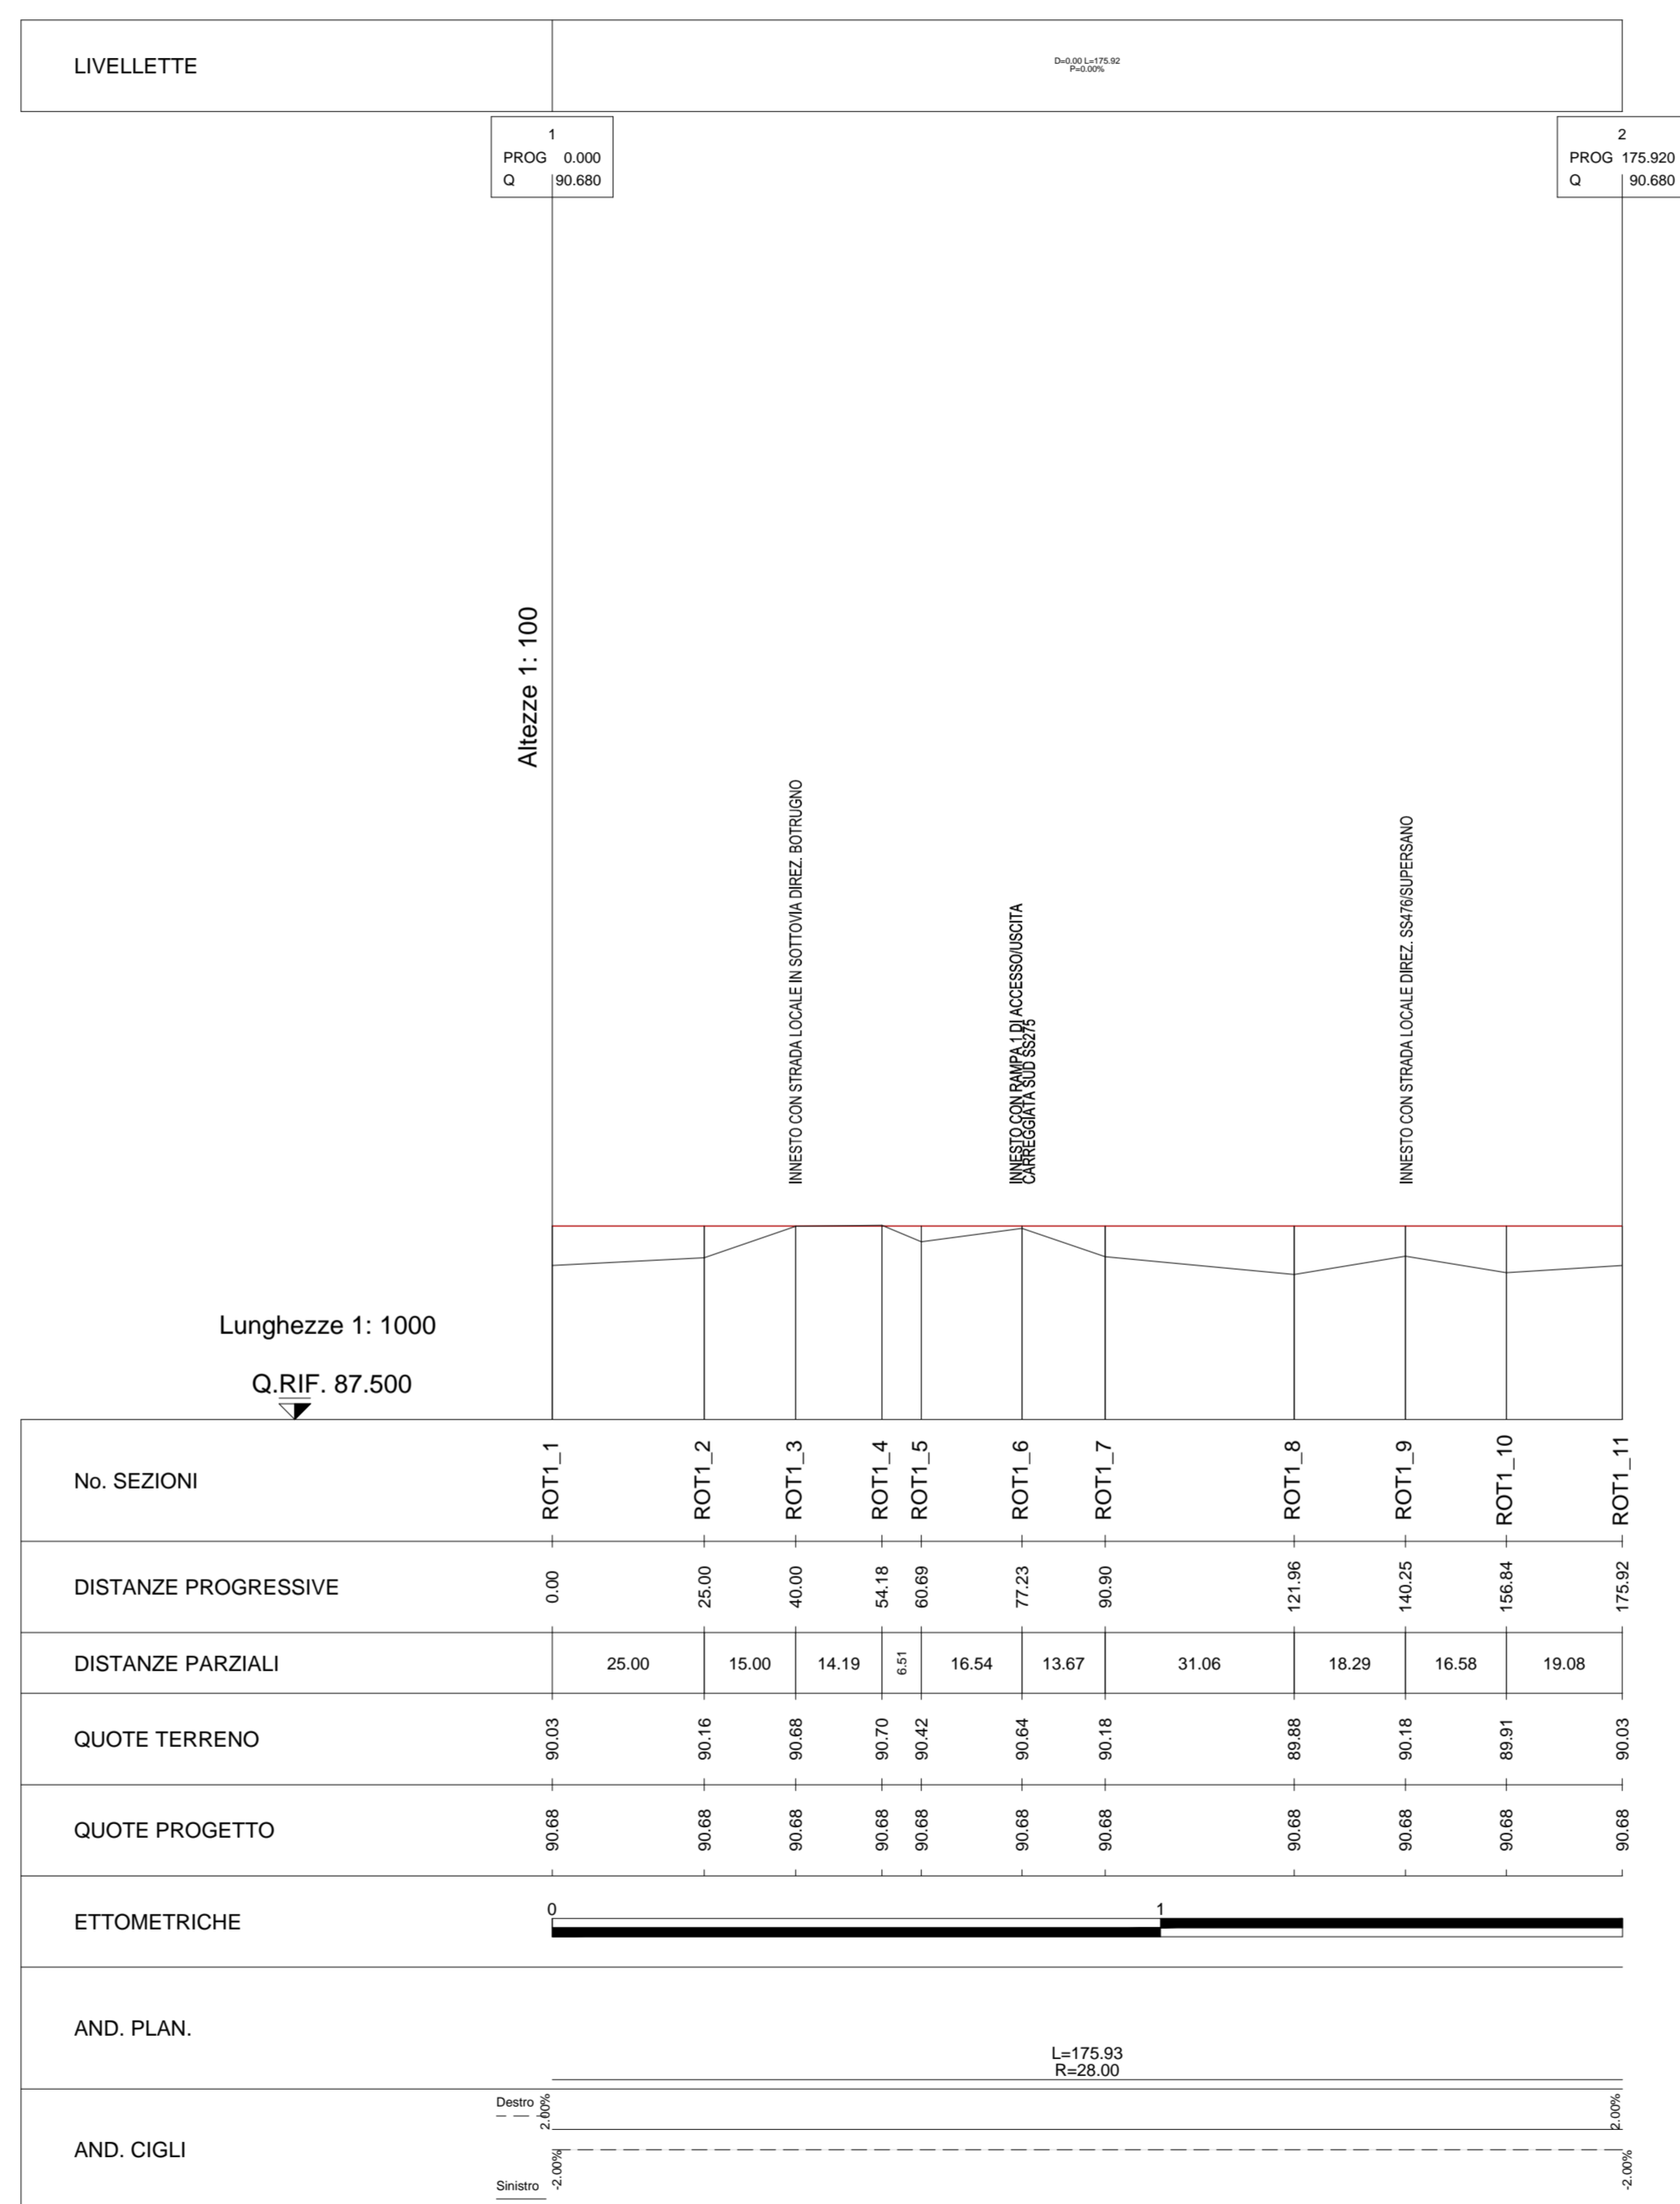

ROTATORIA 2

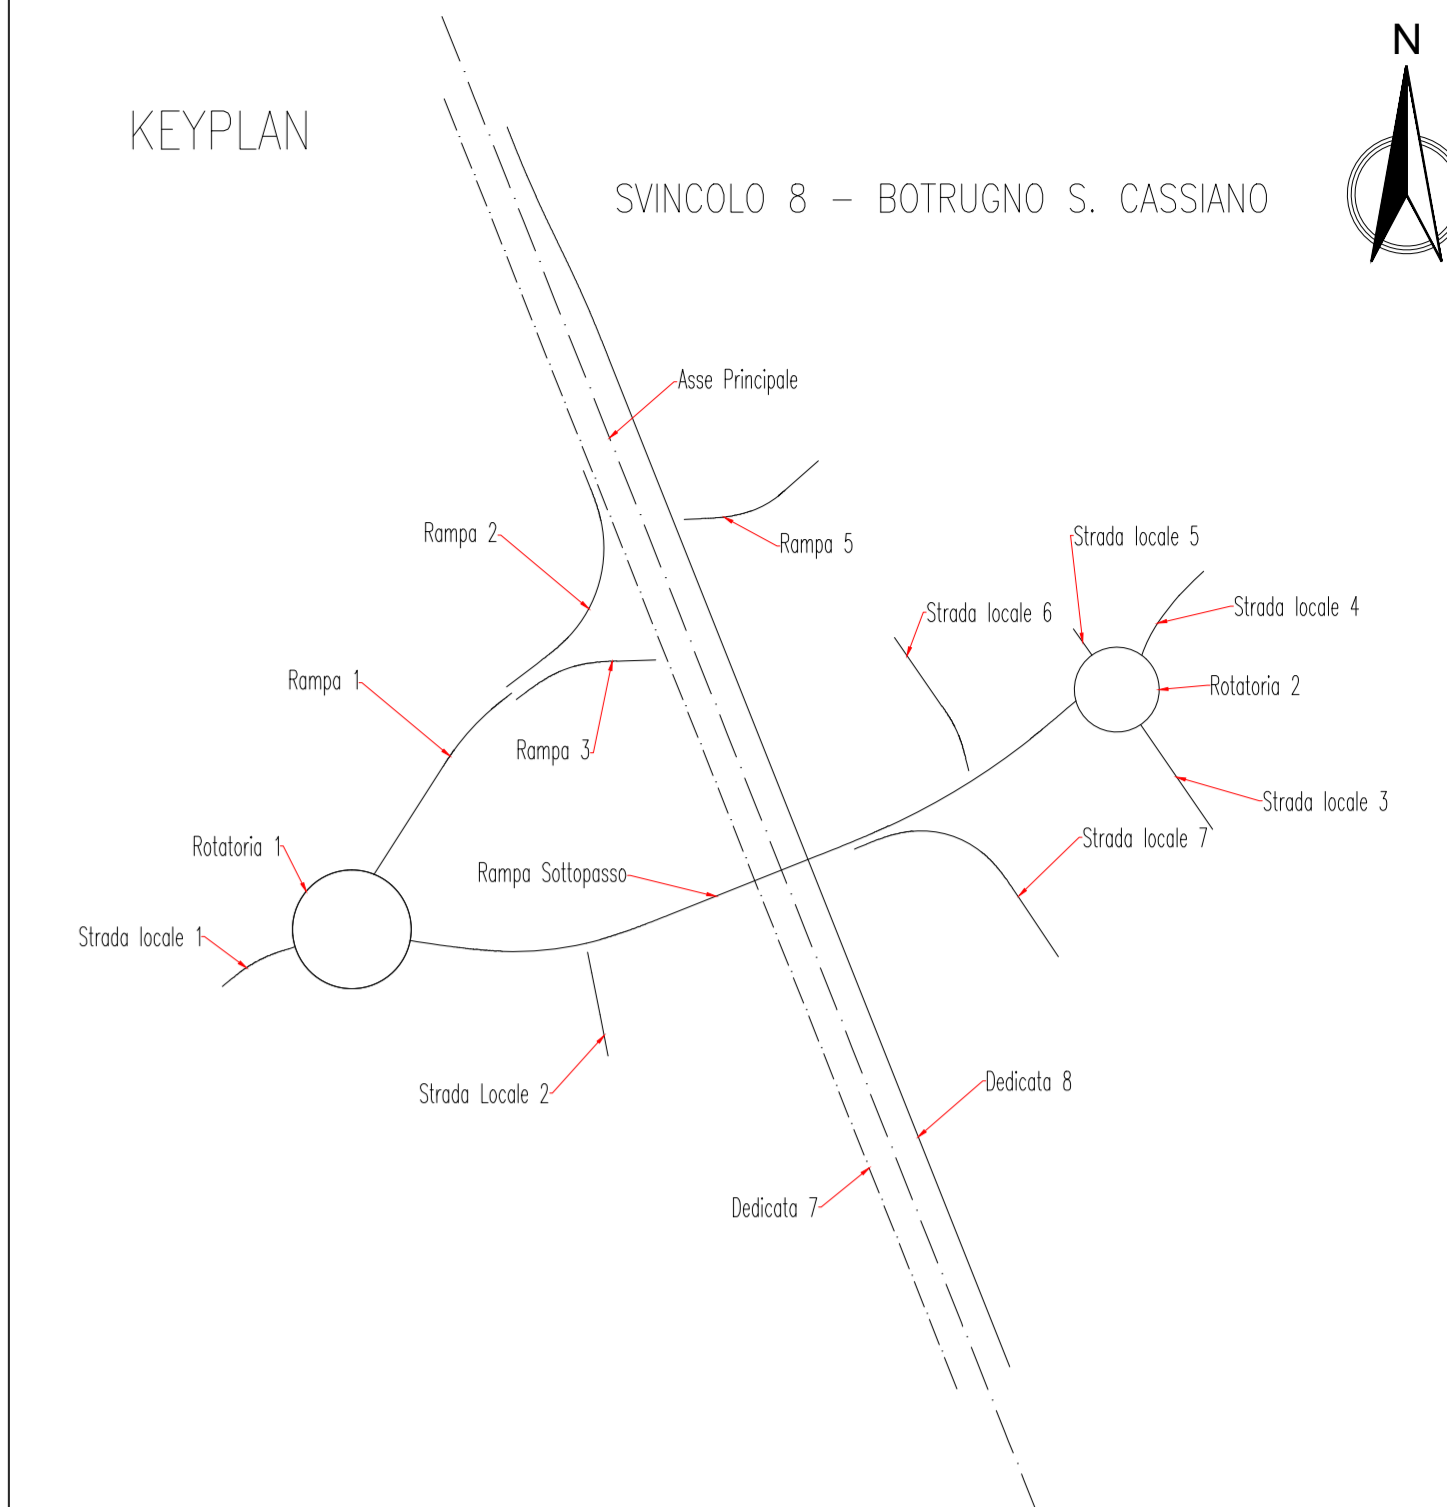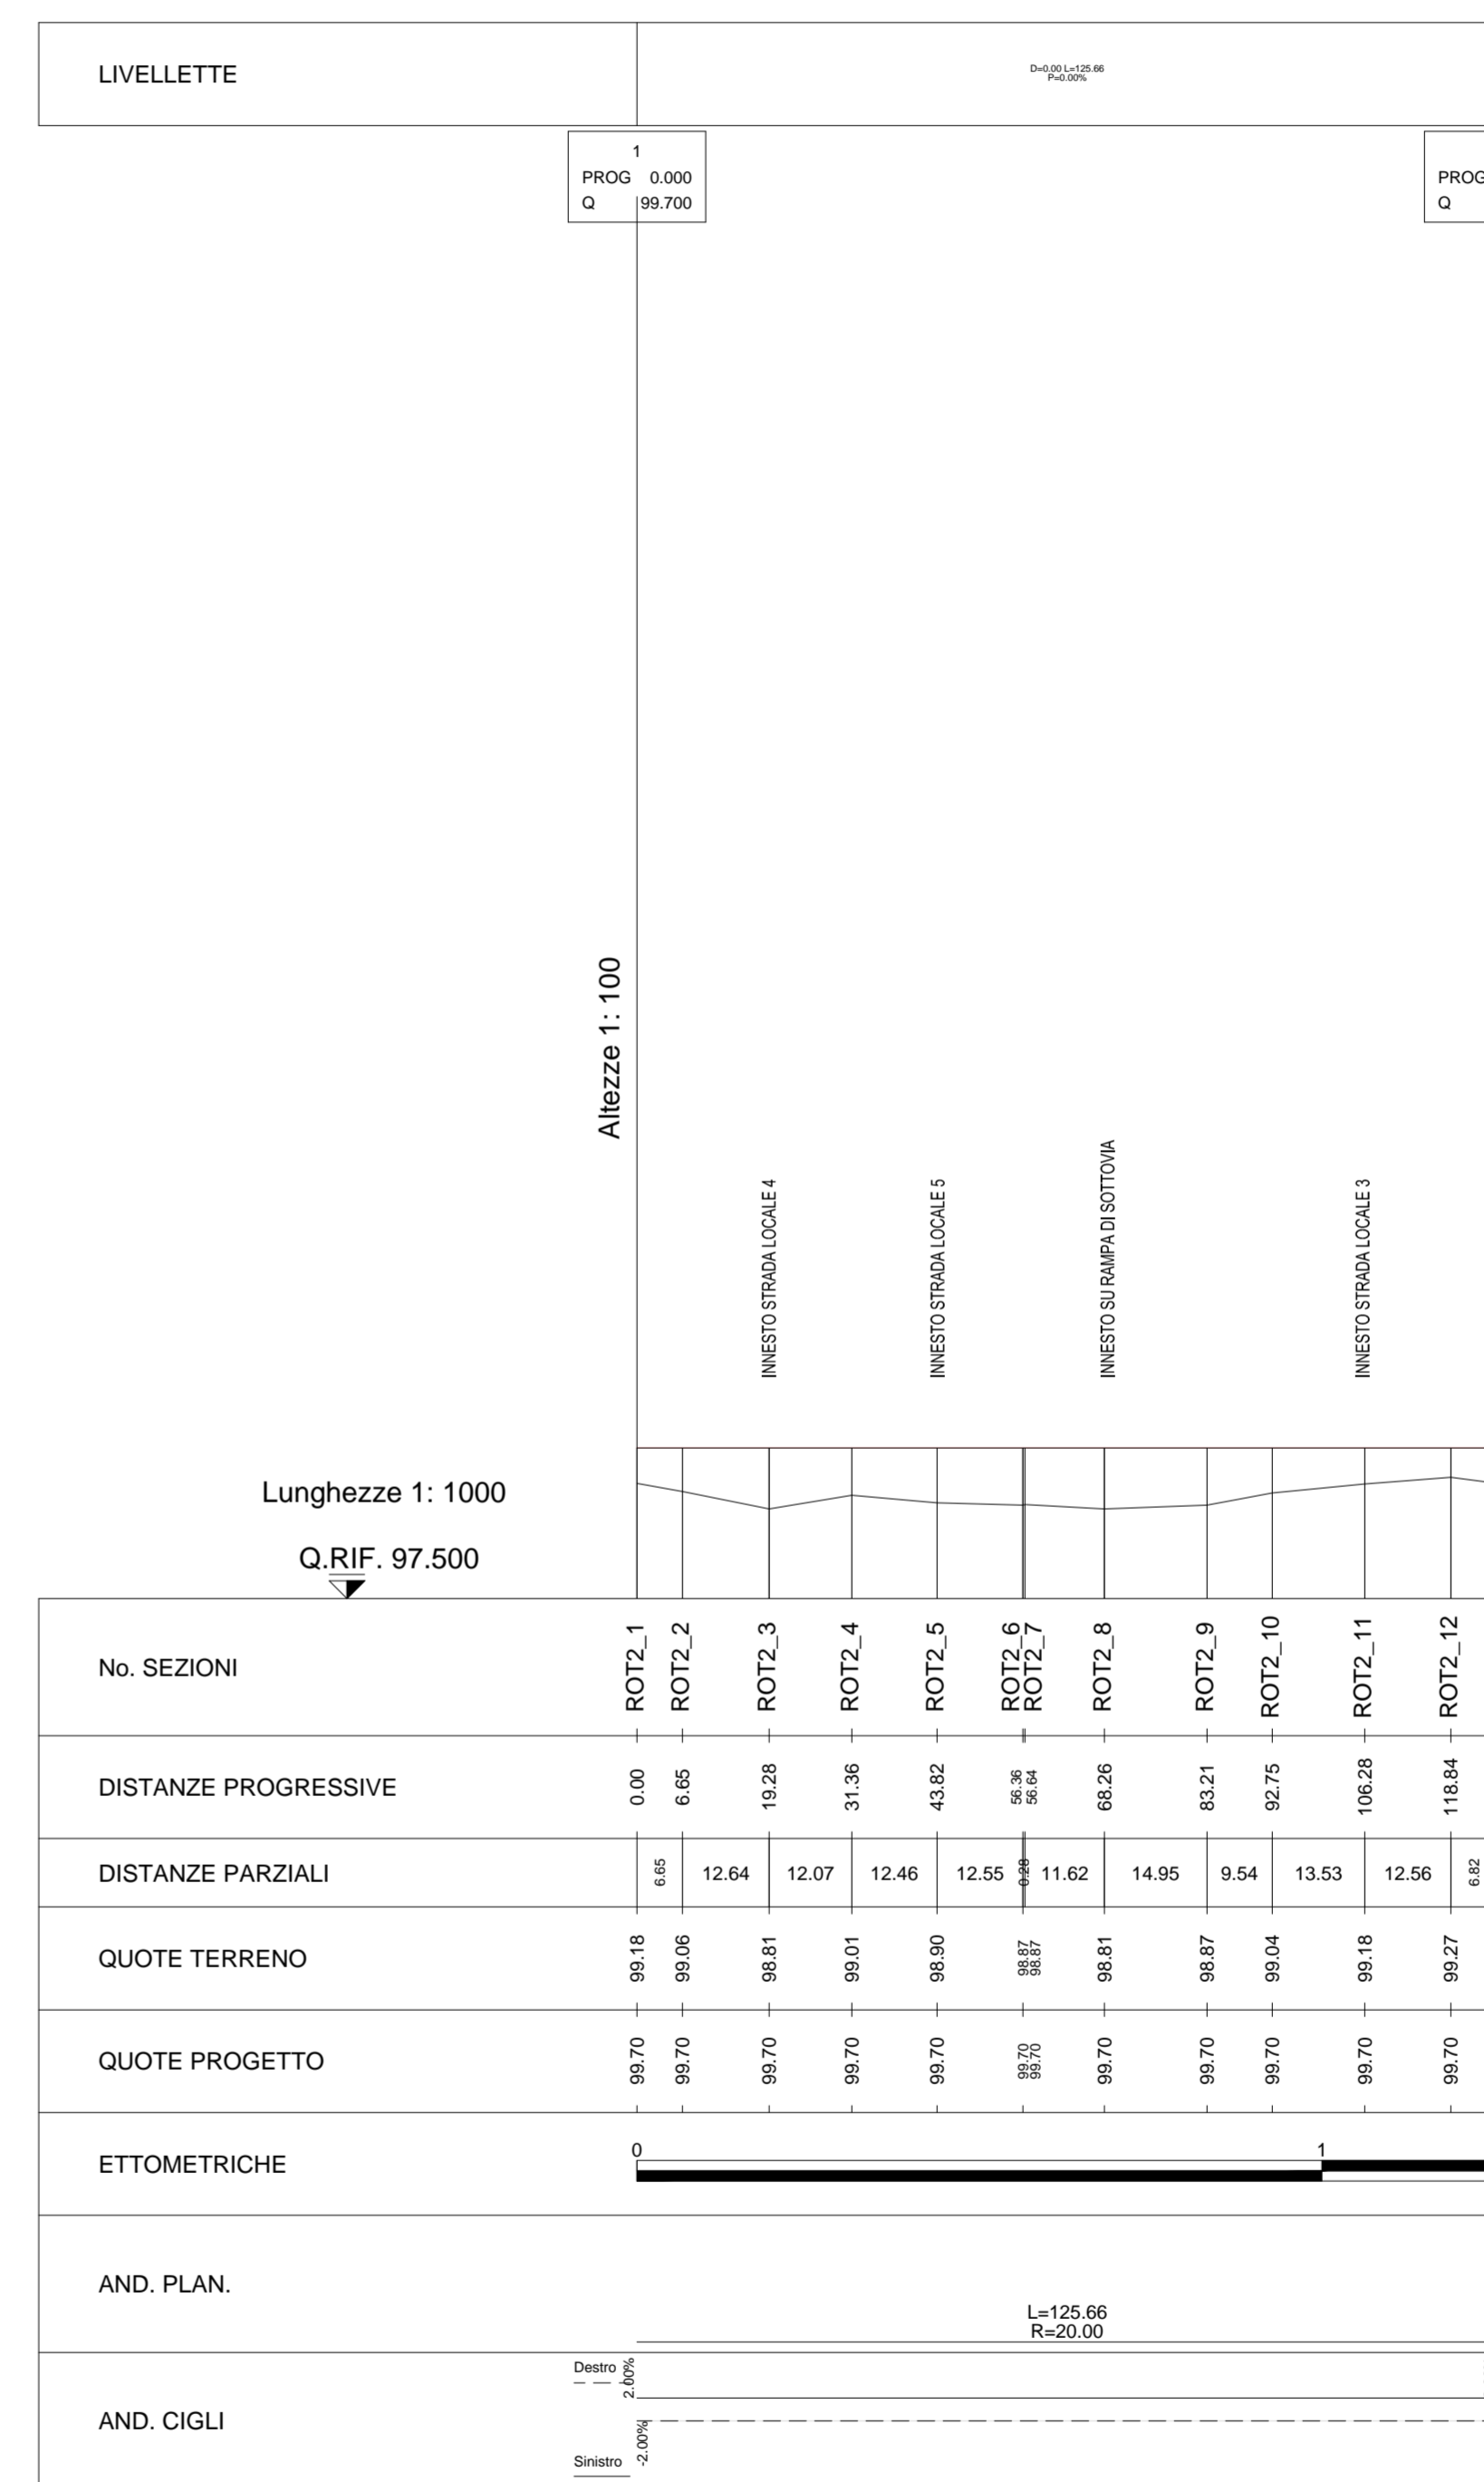

Sanas GRUPPO ITALIANE Direzione Progettazione e Realizzazione Lavori

CORRIDOIO PLURIMODALE ADRIATICO
 ITINERARIO MAGLIE - SANTA MARIA DI LEUCA
 S.S. N° 275 "DI S. MARIA DI LEUCA"
 LAVORI DI AMMODERNAMENTO E ADEGUAMENTO ALLA SEZ. B DEL D.M. 5.11.2001
 S.S. 16 dal km 981+700 al km 985+386 - S.S. 275 dal Km 0+000 al km 37+000
 1° Lotto: Dal Km 0+000 di prog. al Km 23+300 di prog.

PROGETTO DEFINITIVO COD. BA283

PROGETTAZIONE: ANAS - COORDINAMENTO TERRITORIALE ADRIATICA

PROGETTISTI:
 Ing. Alberto SANCHIRICO - Progettista e Coordinatore
 Ing. Simone MASOLUO - Progettista

COLLABORATORI:
 Geom. Andrea DELL'ANNA
 Geom. Massimo MARTINO
 Geom. Giuseppe CALO'

ATTIVITÀ DI SUPPORTO:
Gestione Appalti Management S.r.l. - Progettista
 Società di Ingegneria

IL GEOLOGO:
 Dott. Pasquale SCORCIA

IL COORDINATORE DELLA SICUREZZA IN FASE DI PROGETTAZIONE:
 Ing. Alberto SANCHIRICO

IL RESPONSABILE DEL PROCEDIMENTO:
 Ing. Gianfranco PAGLIALUNGA

RESPONSABILE PROJECT MANAGEMENT PUGLIA:
 Ing. Niccolò MARCI

PROGETTO STRADALE
 SVINCOLO 8 - BOTRUGNO S. CASSIANO
 PROFILO LONGITUDINALE - SOTTOVIA - ROTATORIA 1 e 2

CODICE PROGETTO	NOME FILE	REVISIONE	SCALA:
PROGETTO LV. PROG. N. PROG. 00503A 01701	V00_SV08_TRA_FP02_B.dwg CODICE ELAB. V00SV08TRA_FP02		1:1000/100

REV.	DESCRIZIONE	DATA	REDATTO	VERIFICATO	APPROVATO
B	REVISIONE DEL PROGETTO DEFINITIVO DEL 2017	Giugno 2018			
A	REVISIONE DEL PROGETTO DEFINITIVO	Novembre 2017			