

**CORRIDOIO PLURIMODALE ADRIATICO
ITINERARIO MAGLIE - SANTA MARIA DI LEUCA**

S.S. N° 275 "DI S. MARIA DI LEUCA"

LAVORI DI AMMODERNAMENTO E ADEGUAMENTO ALLA SEZ. B DEL D.M. 5.11.2001

S.S. 16 dal km 981+700 al km 985+386 - S.S. 275 dal Km 0+000 al km 37+000

1° Lotto: Dal Km 0+000 di prog. al Km 23+300 di prog.

PROGETTO DEFINITIVO

COD. BA283

PROGETTAZIONE: ANAS - COORDINAMENTO TERRITORIALE ADRIATICA

I PROGETTISTI

Ing. Alberto SANCHIRICO - Progettista e Coordinatore
Ing. Simona MASCIULLO - Progettista

COLLABORATORI

Geom. Andrea DELL'ANNA
Geom. Massimo MARTANO
Geom. Giuseppe CALO'

IL GEOLOGO

Dott. Pasquale SCORCIA

IL COORDINATORE DELLA SICUREZZA IN FASE DI PROGETTAZIONE

Ing. Alberto SANCHIRICO

IL RESPONSABILE DEL PROCEDIMENTO

Ing. Gianfranco PAGLIALUNGA

RESPONSABILE PROJECT MANAGEMENT PUGLIA

Ing. Nicola MARZI

ATTIVITA' DI SUPPORTO



Via Amendola 172/G - BARI
Direttore Tecnico
Prof. Ing. Matteo Ranieri

- Particolari Costruttivi e Decorativi
- Computi Metrici

PROGETTO STRADALE

SVINCOLO 8 - BOTRUGNO S. CASSIANO

SEZIONI TRASVERSALI - ROTATORIA 1

CODICE PROGETTO

PROGETTO LIV. PROG. N. PROG.

L0503A **D** **1701**

NOME FILE

V00_SV08_TRA_SZ01-14_A.dwg

CODICE ELAB. **V00SV08TRASZ06**

REVISIONE

SCALA:

A

1:200

A

REVISIONE DEL PROGETTO DEFINITIVO

Giugno 2018

REV.

DESCRIZIONE

DATA

REDATTO

VERIFICATO


APPROVATO

PROFILO ROTATORIA 2

SEZIONE ROT2_1

PROGRESSIVA 0.00

A RILEVATO	m ²	7.29
D BASE	m ²	0.64
E FONDAZIONE	m ²	1.71
SC SCOTICO	m ²	4.35
V VEGETALE	m ²	9.91
a USURA	m	8.00
c BINDER	m	8.00

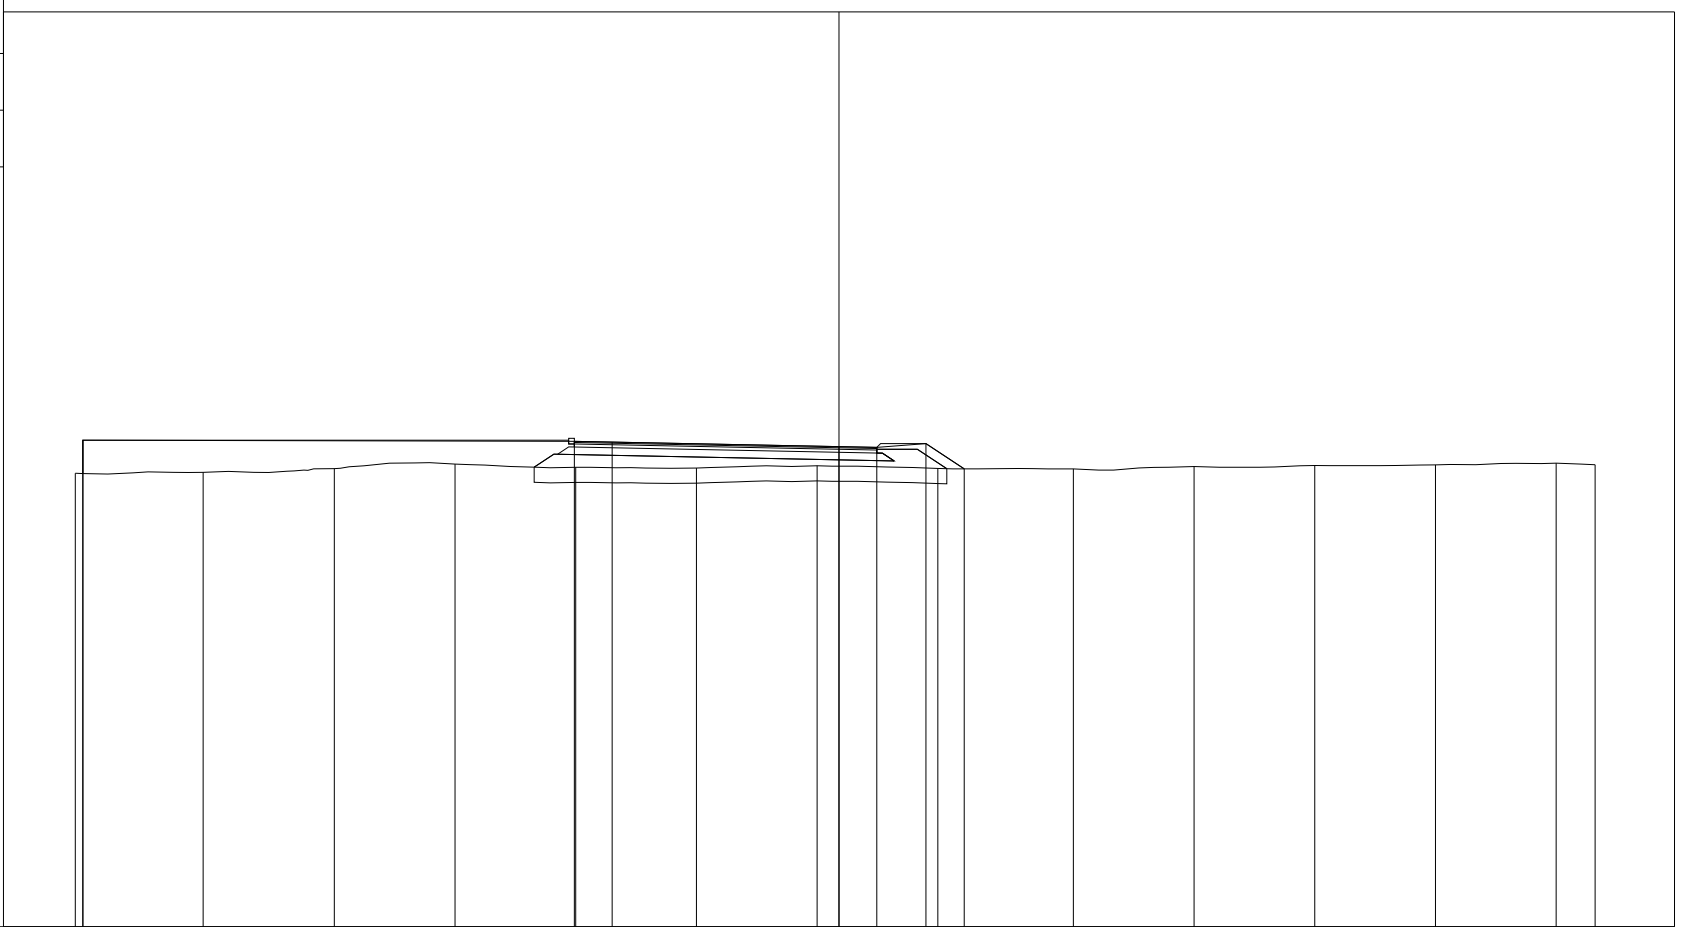


PROGRESSIVE TERRENO	-20.20	-16.82	-13.35	-10.16	-6.96	-3.77	-0.58	2.61	6.20	9.39	12.58	15.78	18.97	20.00
PARZIALI TERRENO		3.38	3.47	3.19	3.20	3.19	3.19	3.19	3.59	3.19	3.19	3.20	3.19	1.03
QUOTE TERRENO	99.00	99.02	99.12	99.24	99.15	99.13	99.19	99.12	99.11	99.17	99.20	99.22	99.26	99.22
PROGRESSIVE PROGETTO	-20.00 -20.00				-7.00 -6.00		0.00 1.00	2.30 3.31						
PARZIALI PROGETTO			13.00		1.00	6.00	1.00	1.30	1.01					
QUOTE PROGETTO	99.87 98.99				99.84 99.82		99.70 99.68	99.78 99.11						

PROFILO ROTATORIA 2

SEZIONE ROT2_2

PROGRESSIVA 6.65

A RILEVATO	m ²	8.60
D BASE	m ²	0.64
E FONDAZIONE	m ²	1.72
SC SCOTICO	m ²	4.45
V VEGETALE	m ²	10.29
a USURA	m	8.00
c BINDER	m	8.00

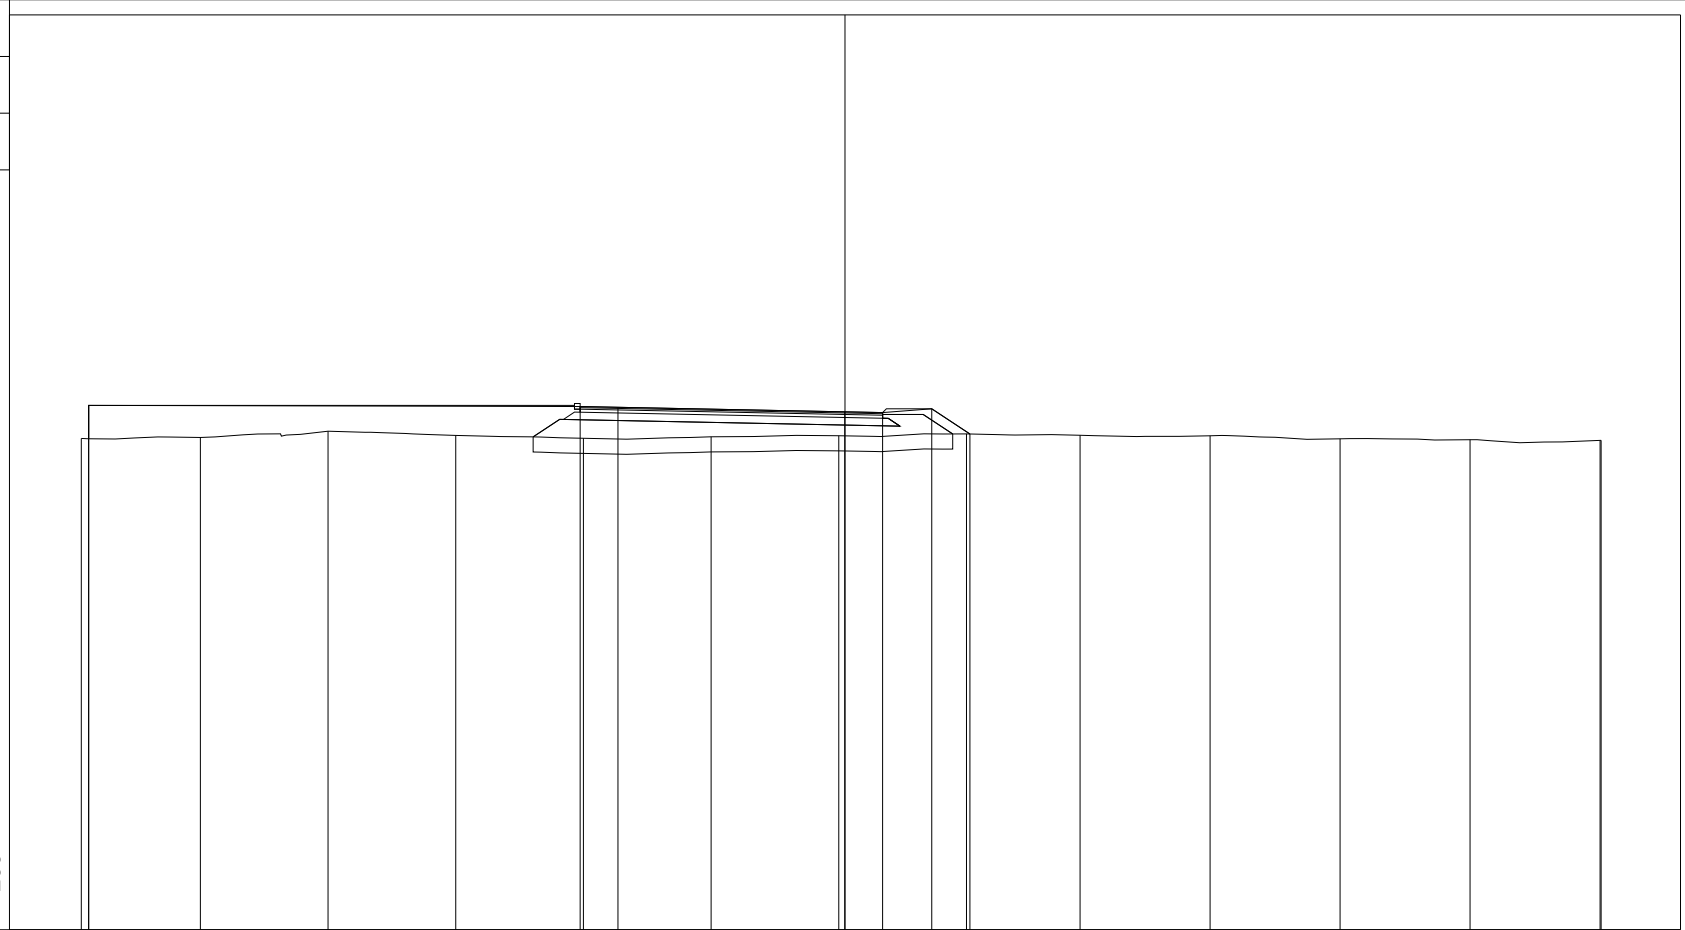


PROGRESSIVE TERRENO	-20.20	-17.05	-13.67	-10.30	-6.92	-3.54	-0.16	3.21	6.22	9.66	13.10	16.53	19.97	20.00
PARZIALI TERRENO		3.15	3.38	3.37	3.38	3.38	3.38	3.37	3.01	3.44	3.44	3.43	3.44	0.03
QUOTE TERRENO	99.00	99.02	99.19	99.08	99.00	99.04	99.07	99.12	99.08	99.07	98.99	98.96	98.94	98.95
PROGRESSIVE PROGETTO	-20.00	-20.00			-7.00	-6.00	0.00	1.00	2.30	3.30				
PARZIALI PROGETTO			13.00		1.00	6.00	1.00	1.30	1.00					
QUOTE PROGETTO	99.87	98.99			99.84	99.82	99.70	99.68	99.78	99.11				

PROFILO ROTATORIA 2

SEZIONE ROT2_3

PROGRESSIVA 19.28

A RILEVATO	m ²	8.05
D BASE	m ²	0.64
E FONDAZIONE	m ²	1.65
SC SCOTICO	m ²	3.68
V VEGETALE	m ²	10.29
a USURA	m	8.00
c BINDER	m	8.00

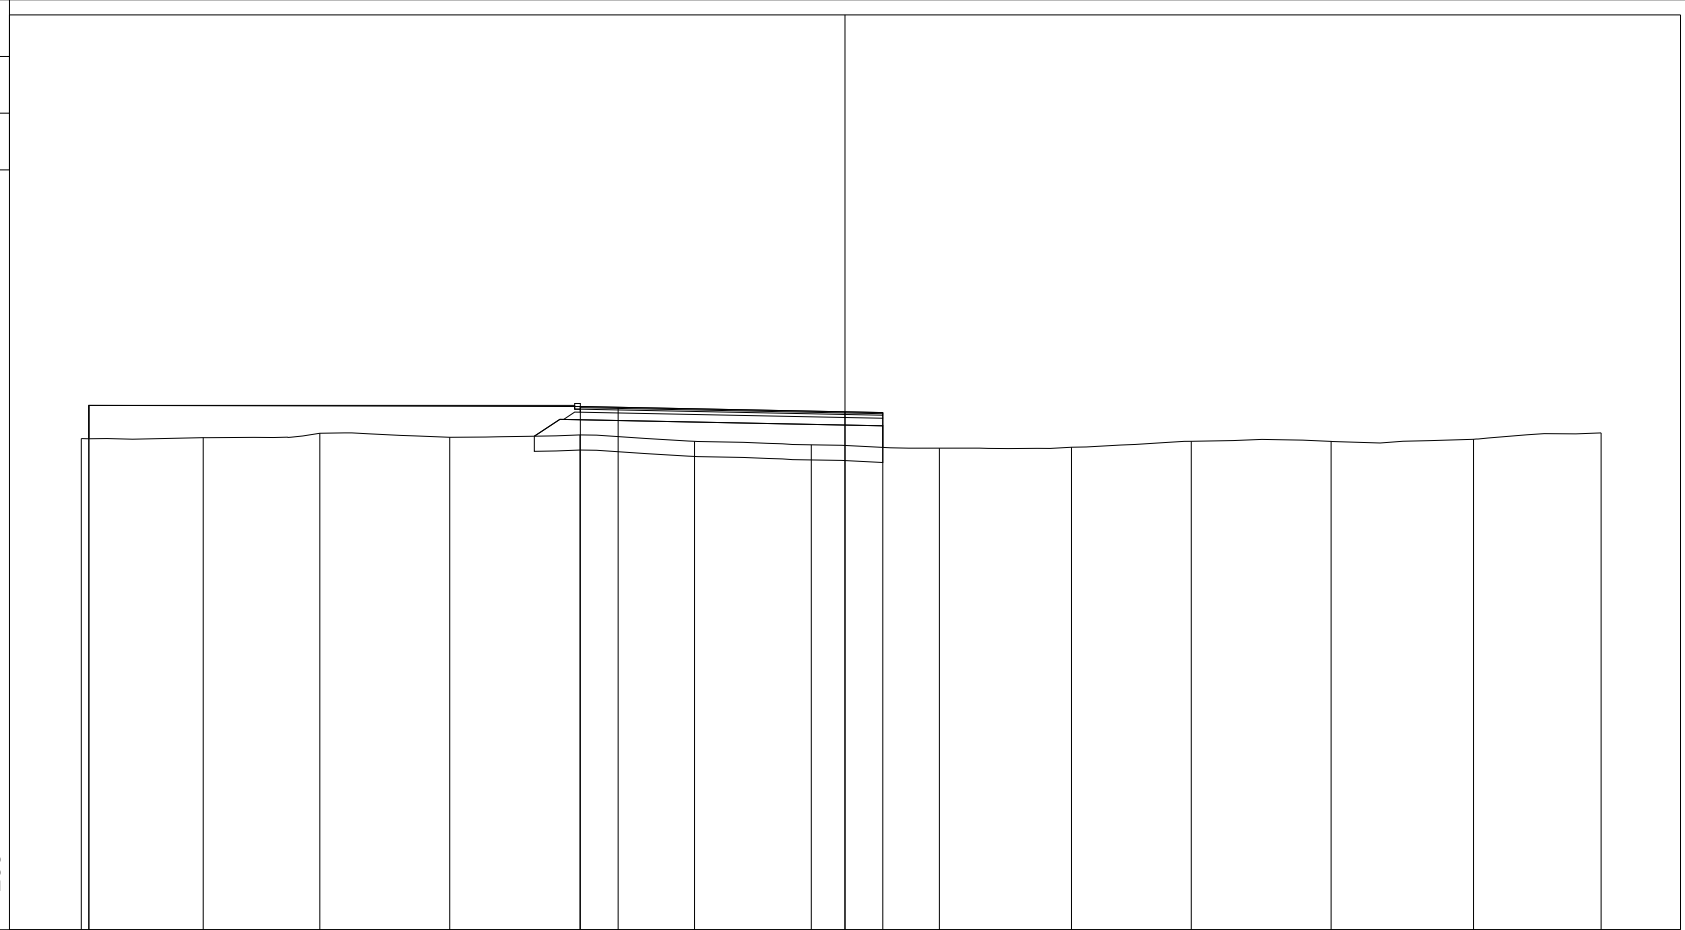

86

200 200


PROGRESSIVE TERRENO	-20.20	-16.98	-13.89	-10.45	-7.01	-3.98	-0.89	2.50	5.99	9.16	12.86	16.63	20.00
PARZIALI TERRENO		3.22	3.09	3.44	3.44	3.03	3.09	3.39	3.49	3.17	3.70	3.77	3.37
QUOTE TERRENO	98.99	99.02	99.13	99.03	99.09	98.92	98.83	98.74	98.76	98.92	98.92	98.97	99.14
PROGRESSIVE PROGETTO	-20.00 -20.00				-7.00 -6.00			0.00 1.00					
PARZIALI PROGETTO			13.00		1.00	6.00		1.00					
QUOTE PROGETTO	99.87 98.99				99.84 99.82			99.70 99.68					

PROFILO ROTATORIA 2

SEZIONE ROT2_4

PROGRESSIVA 31.36

A RILEVATO	m ²	9.04
D BASE	m ²	0.64
E FONDAZIONE	m ²	1.71
SC SCOTICO	m ²	4.46
V VEGETALE	m ²	11.32
a USURA	m	8.00
c BINDER	m	8.00

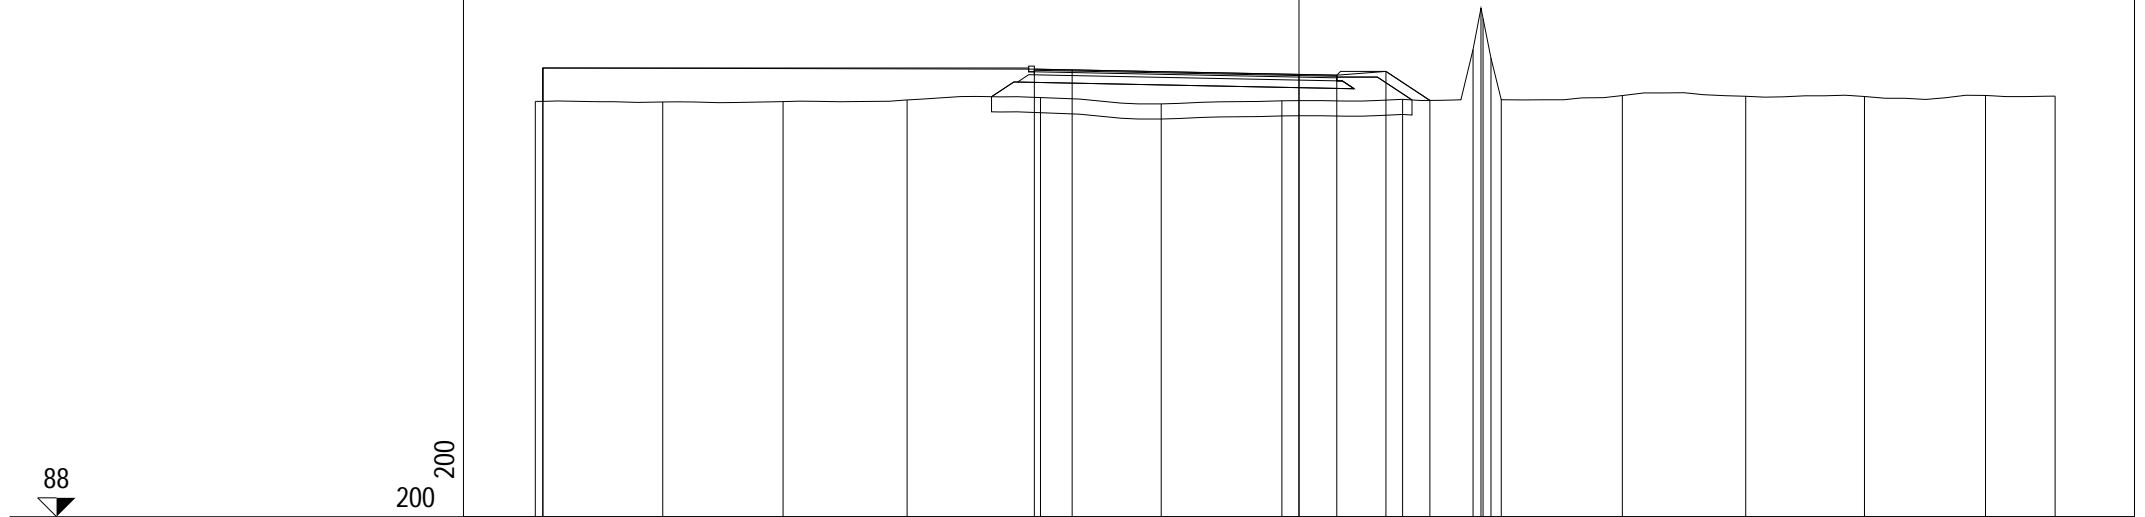

200
200


PROGRESSIVE TERRENO	-20.20	-16.83	-13.65	-10.37	-6.84	-3.64	-0.45	2.74	4.60	4.81	4.87	5.08	5.35	8.55	11.82	14.96	18.16	20.00
PARZIALI TERRENO		3.37	3.18	3.28	3.53	3.20	3.19	3.19	1.86	0.21	0.06	0.21	0.27	3.20	3.27	3.14	3.20	1.84
QUOTE TERRENO	98.99	98.97	98.98	99.03	99.09	98.92	99.00	99.04	100.36	101.45	101.18	100.13	99.03	99.14	99.12	99.12	99.14	99.13
PROGRESSIVE PROGETTO	-20.00	-20.00			-7.00	-6.00	0.00	1.00	2.30	3.46								
PARZIALI PROGETTO			13.00		1.00	6.00	1.00	1.30	1.16									
QUOTE PROGETTO	99.87	98.99			99.84	99.82	99.70	99.68	99.78	99.01								

PROFILO ROTATORIA 2

SEZIONE ROT2_5

PROGRESSIVA 43.82

A RILEVATO	m ²	8.43
D BASE	m ²	0.64
E FONDAZIONE	m ²	1.65
SC SCOTICO	m ²	3.76
V VEGETALE	m ²	11.25
a USURA	m	8.00
c BINDER	m	8.00

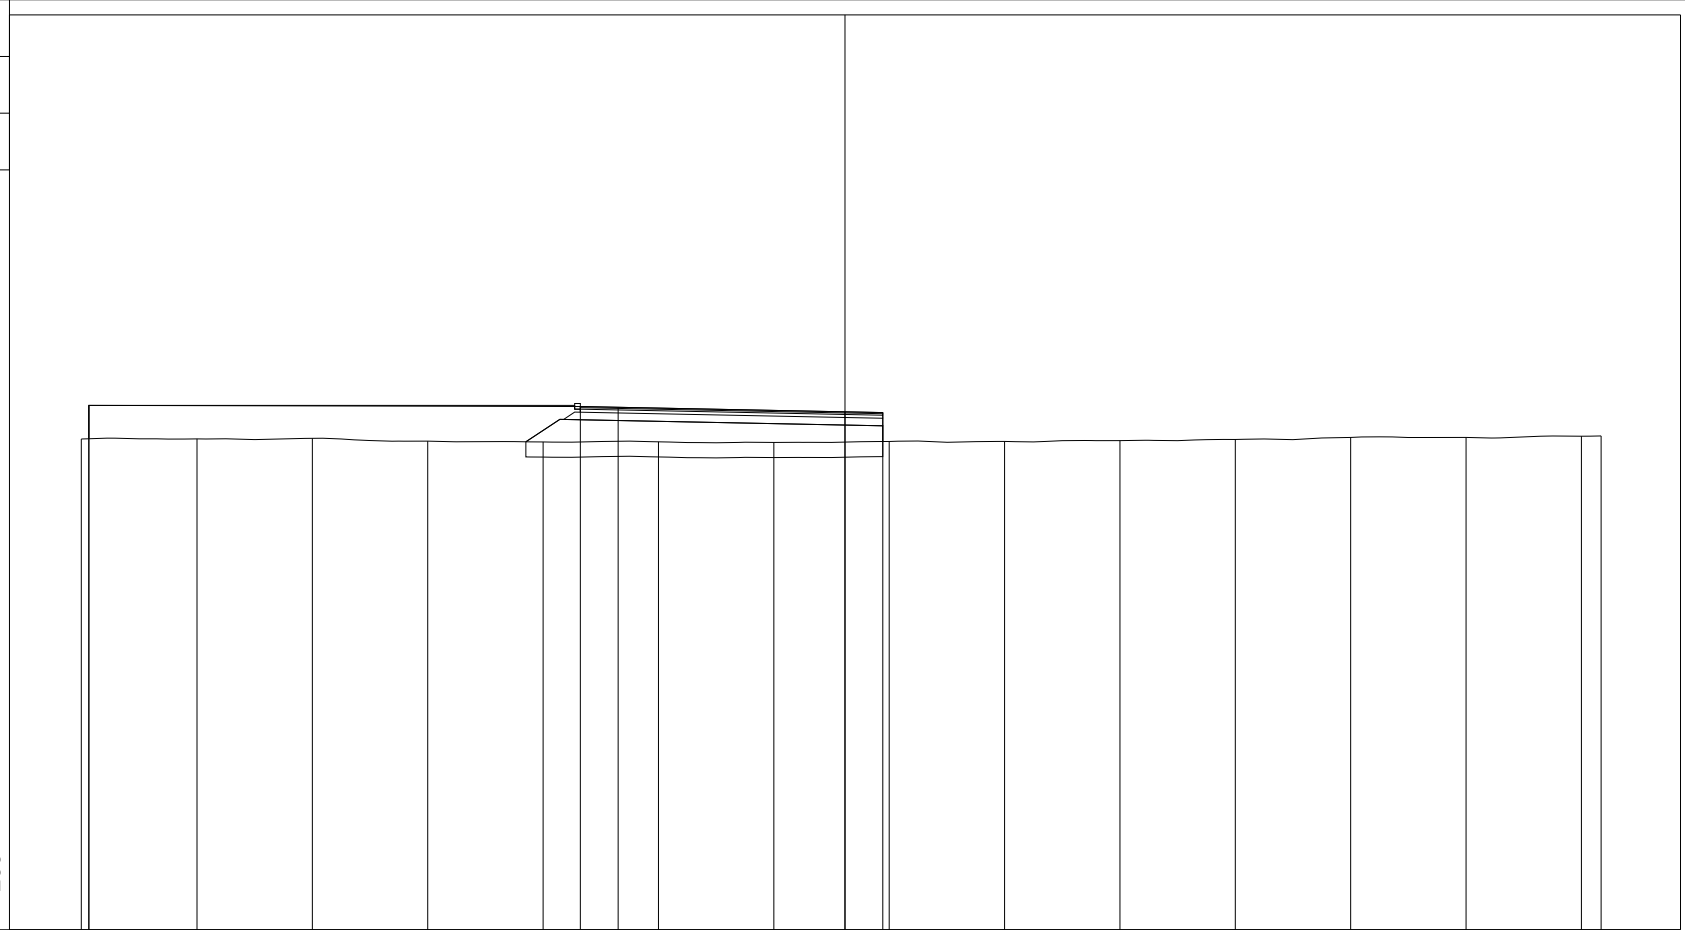

86

200 200


PROGRESSIVE TERRENO	-20.20	-17.14	-14.09	-11.04	-7.98	-4.93	-1.88	1.17	4.22	7.27	10.32	13.38	16.43	19.48	20.00
PARZIALI TERRENO		3.06	3.05	3.05	3.06	3.05	3.05	3.05	3.05	3.05	3.05	3.06	3.05	3.05	0.52
QUOTE TERRENO	98.98	98.98	99.00	98.92	98.90	98.91	98.89	98.92	98.92	98.94	98.97	99.02	99.02	99.05	99.06
PROGRESSIVE PROGETTO	-20.00	-20.00			-7.00	-6.00		0.00	1.00						
PARZIALI PROGETTO			13.00		1.00	6.00		1.00							
QUOTE PROGETTO	99.87	98.99			99.84	99.82		99.70	99.68						

PROFILO ROTATORIA 2

SEZIONE ROT2_6

PROGRESSIVA 56.36

A RILEVATO	m ²	11.01
D BASE	m ²	0.64
E FONDAZIONE	m ²	1.71
SC SCOTICO	m ²	4.69
V VEGETALE	m ²	11.93
a USURA	m	8.00
c BINDER	m	8.00

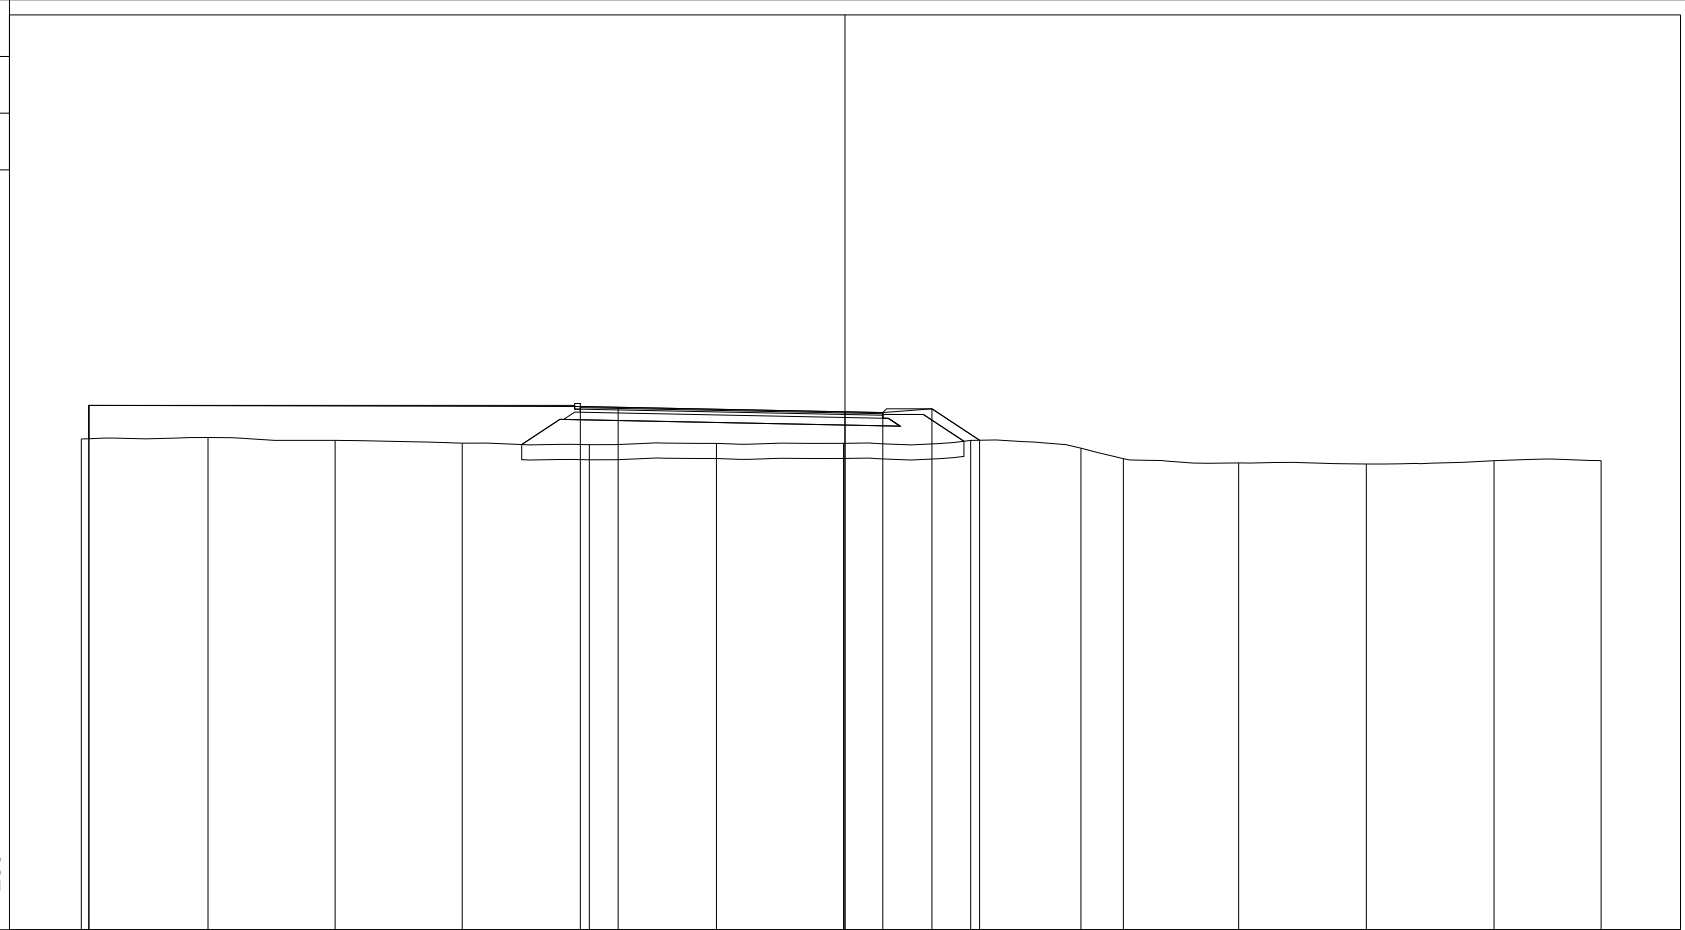


PROGRESSIVE TERRENO	-20.20	-16.85	-13.49	-10.12	-6.76	-3.40	-0.04	3.32	6.24	7.36	10.41	13.79	17.17	20.00
PARZIALI TERRENO		3.35	3.36	3.37	3.36	3.36	3.36	3.36	2.92	1.12	3.05	3.38	3.38	2.83
QUOTE TERRENO	98.98	99.02	98.94	98.87	98.83	98.86	98.87	98.94	98.74	98.46	98.35	98.32	98.41	98.41
PROGRESSIVE PROGETTO	-20.00	-20.00			-7.00	-6.00	0.00	1.00	2.30	3.56				
PARZIALI PROGETTO			13.00		1.00	6.00	1.00	1.30	1.26					
QUOTE PROGETTO	99.87	98.99			99.84	99.82	99.70	99.68	99.78	98.95				

PROFILO ROTATORIA 2

SEZIONE ROT2_7

PROGRESSIVA 56.64

A RILEVATO	m ²	10.99
D BASE	m ²	0.64
E FONDAZIONE	m ²	1.71
SC SCOTICO	m ²	4.68
V VEGETALE	m ²	11.94
a USURA	m	8.00
c BINDER	m	8.00

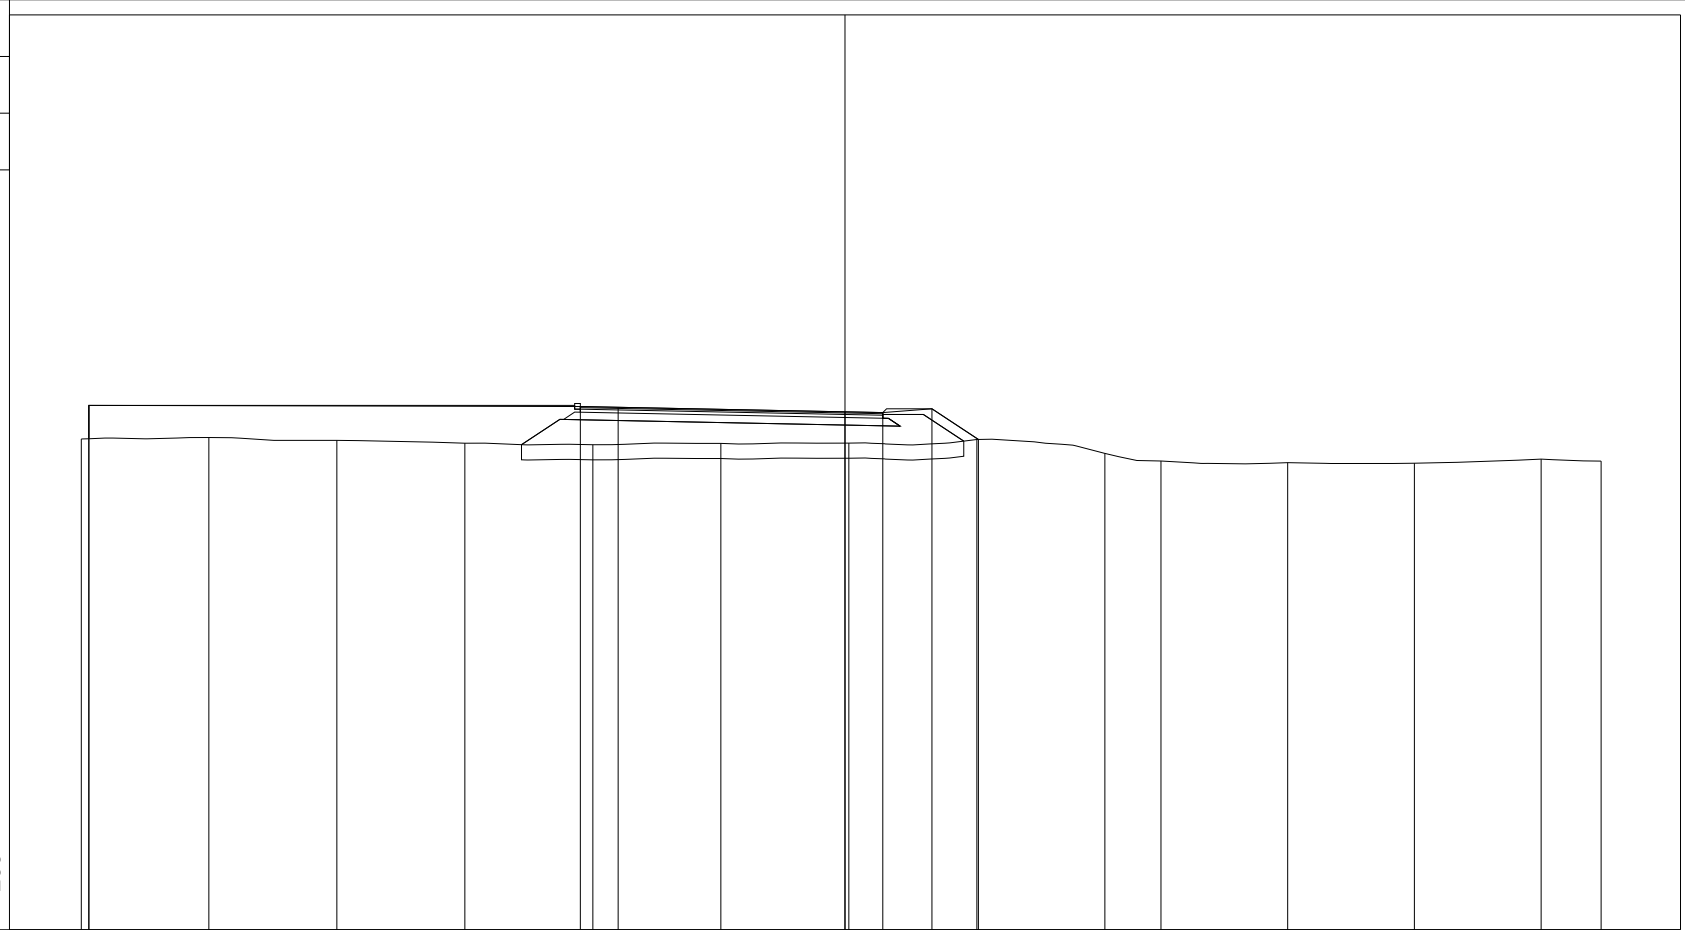


PROGRESSIVE TERRENO	-20.20	-16.83	-13.44	-10.05	-6.67	-3.28	0.10	3.49	6.87	8.36	11.71	15.06	18.41	20.00
PARZIALI TERRENO		3.37	3.39	3.39	3.38	3.39	3.38	3.39	3.38	1.49	3.35	3.35	3.35	1.59
QUOTE TERRENO	98.98	99.02	98.94	98.87	98.83	98.86	98.87	98.97	98.60	98.40	98.36	98.34	98.45	98.40
PROGRESSIVE PROGETTO	-20.00	-20.00			-7.00	-6.00	0.00	1.00	2.30	3.53				
PARZIALI PROGETTO			13.00		1.00	6.00	1.00	1.30	1.23					
QUOTE PROGETTO	99.87	98.99			99.84	99.82	99.70	99.68	99.78	98.97				

PROFILO ROTATORIA 2

SEZIONE ROT2_8

PROGRESSIVA 68.26

A RILEVATO	m ²	9.13
D BASE	m ²	0.64
E FONDAZIONE	m ²	1.65
SC SCOTICO	m ²	3.79
V VEGETALE	m ²	11.15
a USURA	m	8.00
c BINDER	m	8.00

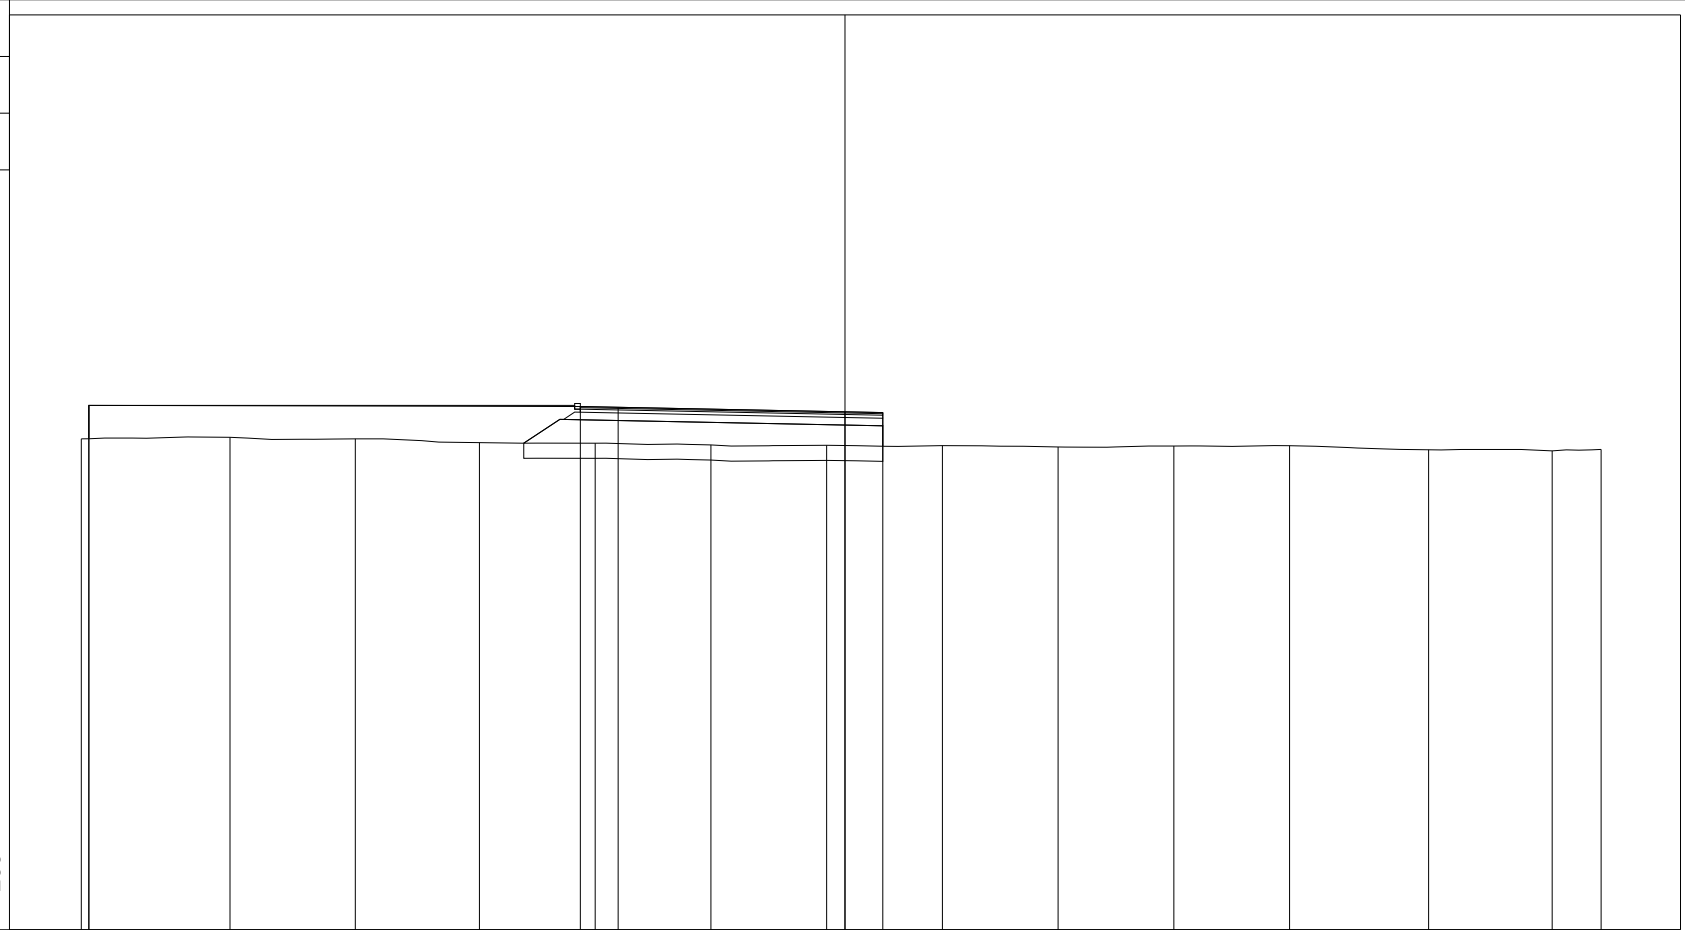

86

200
200


PROGRESSIVE TERRENO	-20.20	-16.27	-12.95	-9.67	-6.61	-3.55	-0.49	2.58	5.64	8.70	11.76	15.44	18.71	20.00
PARZIALI TERRENO		3.93	3.32	3.28	3.06	3.06	3.06	3.07	3.06	3.06	3.06	3.68	3.27	1.29
QUOTE TERRENO	98.99	99.03	98.99	98.89	98.87	98.82	98.82	98.81	98.77	98.79	98.80	98.70	98.67	98.71
PROGRESSIVE PROGETTO	-20.00 -20.00				-7.00 -6.00		0.00 1.00							
PARZIALI PROGETTO			13.00		1.00	6.00	1.00							
QUOTE PROGETTO	99.87 98.99				99.84 99.82		99.70 99.68							

PROFILO ROTATORIA 2

SEZIONE ROT2_9

PROGRESSIVA 83.21

A RILEVATO	m ²	10.32
D BASE	m ²	0.64
E FONDAZIONE	m ²	1.71
SC SCOTICO	m ²	4.69
V VEGETALE	m ²	10.95
a USURA	m	8.00
c BINDER	m	8.00

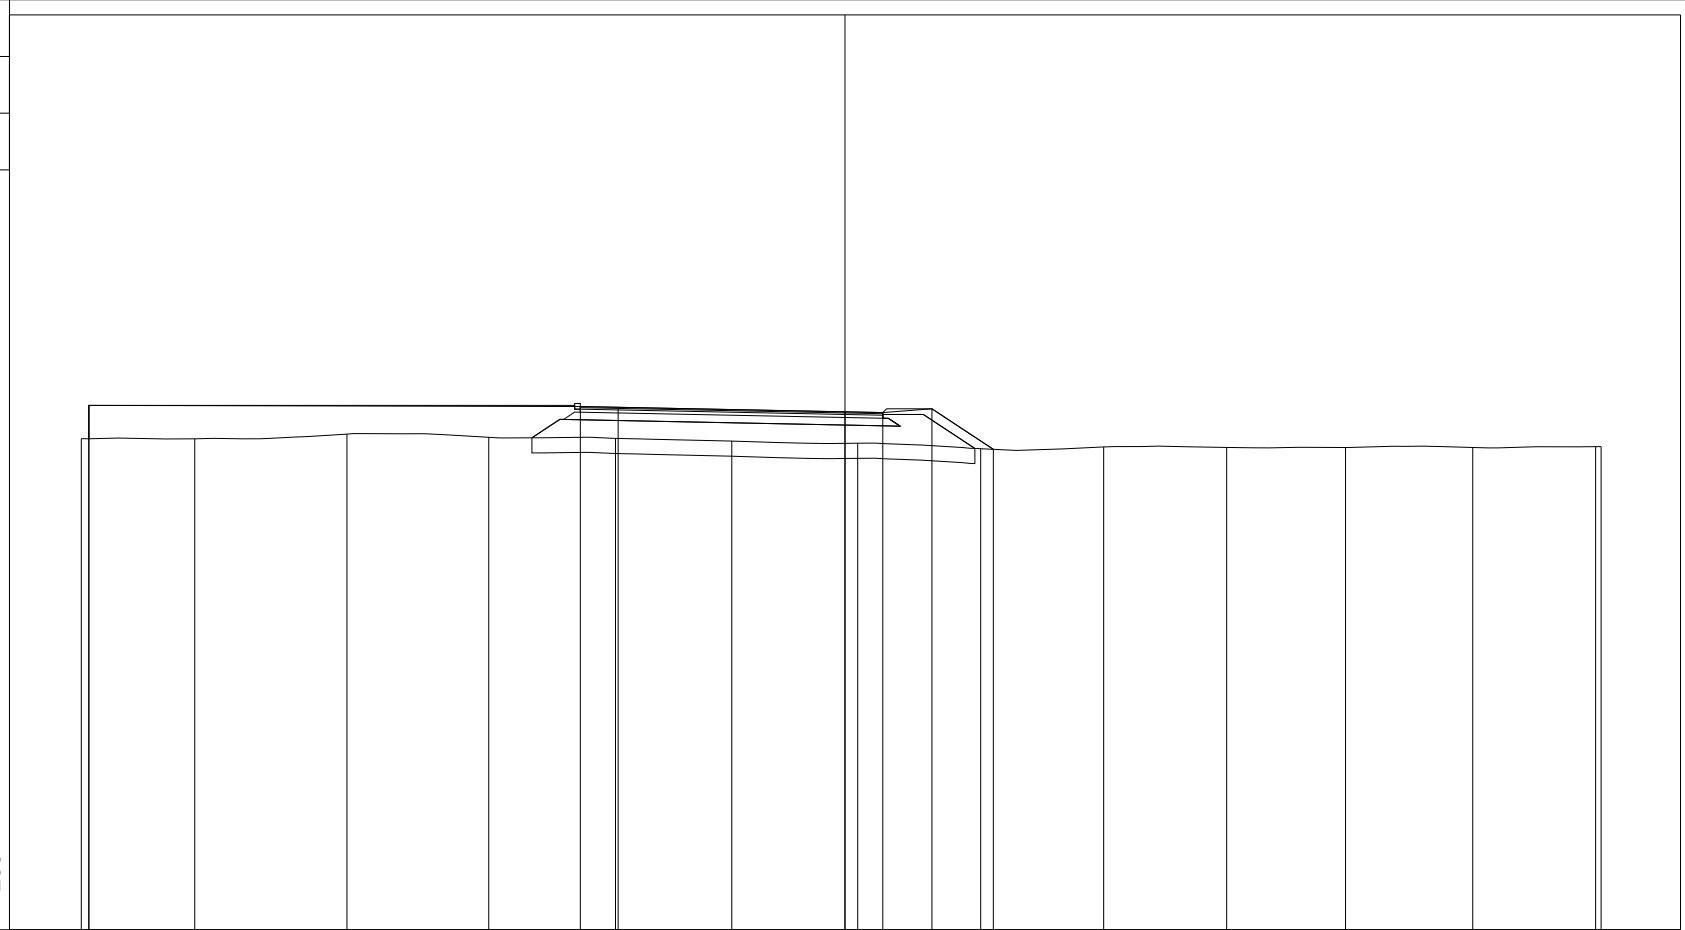

86

200 200


PROGRESSIVE TERRENO	-20.20	-17.20	-13.17	-9.42	-6.07	-2.99	0.34	3.59	6.84	10.10	13.24	16.60	19.86	20.00
PARZIALI TERRENO		3.00	4.03	3.75	3.35	3.08	3.33	3.25	3.25	3.26	3.14	3.36	3.26	0.14
QUOTE TERRENO	98.99	98.99	99.11	99.03	99.00	98.93	98.87	98.72	98.77	98.76	98.76	98.76	98.78	98.78
PROGRESSIVE PROGETTO	-20.00	-20.00			-7.00	-6.00	0.00	1.00	2.30	3.92				
PARZIALI PROGETTO			13.00		1.00	6.00	1.00	1.30	1.62					
QUOTE PROGETTO	99.87	98.99			99.84	99.82	99.70	99.68	99.78	98.71				

PROFILO ROTATORIA 2

SEZIONE ROT2_10

PROGRESSIVA 92.75

A RILEVATO	m ²	8.53
D BASE	m ²	0.64
E FONDAZIONE	m ²	1.71
SC SCOTICO	m ²	4.43
V VEGETALE	m ²	10.87
a USURA	m	8.00
c BINDER	m	8.00

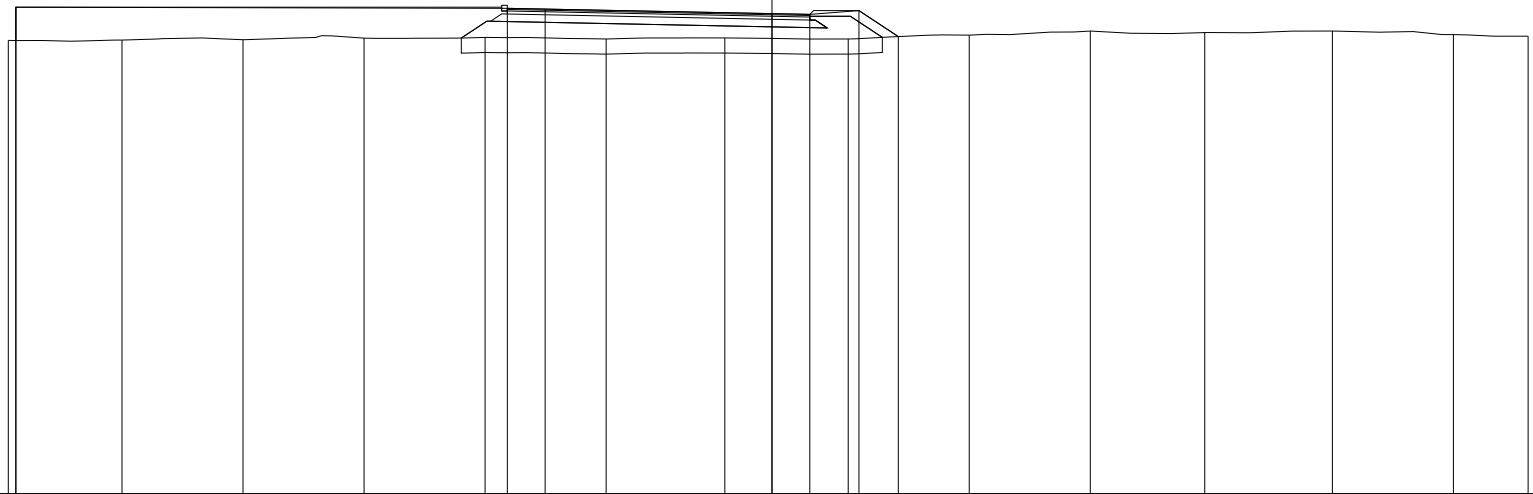

87

200 200


PROGRESSIVE TERRENO	-20.20	-17.19	-13.99	-10.79	-7.59	-4.39	-1.25	2.02	5.22	8.42	11.45	14.82	18.02	20.00
PARZIALI TERRENO		3.01	3.20	3.20	3.20	3.20	3.14	3.27	3.20	3.20	3.03	3.37	3.20	1.98
QUOTE TERRENO	98.99	99.00	99.01	99.05	99.07	99.03	99.06	99.03	99.13	99.24	99.20	99.24	99.14	99.10
PROGRESSIVE PROGETTO	-20.00 -20.00				-7.00 -6.00			0.00 1.00	2.30 3.34					
PARZIALI PROGETTO			13.00		1.00	6.00	1.00	1.30	1.04					
QUOTE PROGETTO	99.87 98.99				99.84 99.82			99.70 99.68	99.78 99.09					

PROFILO ROTATORIA 2

SEZIONE ROT2_11

PROGRESSIVA 106.28

A RILEVATO	m ²	6.00
D BASE	m ²	0.64
E FONDAZIONE	m ²	1.65
SC SCOTICO	m ²	3.66
V VEGETALE	m ²	10.31
a USURA	m	8.00
c BINDER	m	8.00

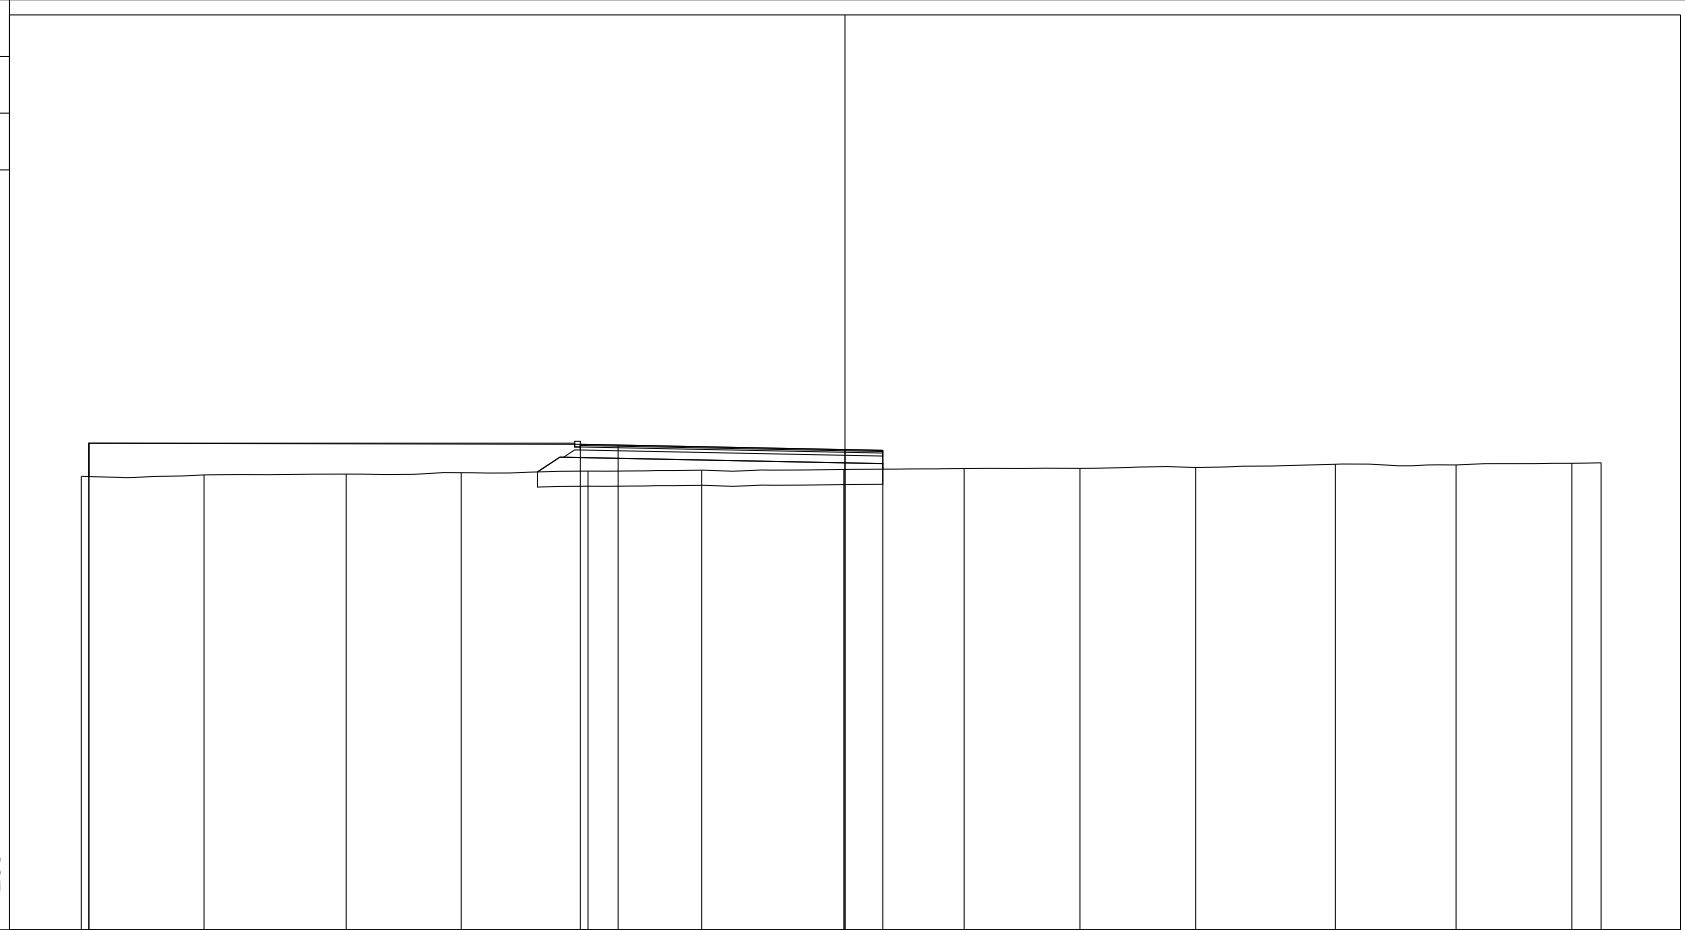


PROGRESSIVE TERRENO	-20.20	-16.95	-13.19	-10.15	-6.80	-3.79	-0.03	3.15	6.21	9.28	12.97	16.16	19.23	20.00
PARZIALI TERRENO		3.25	3.76	3.04	3.35	3.01	3.76	3.18	3.06	3.07	3.69	3.19	3.07	0.77
QUOTE TERRENO	98.99	99.03	99.05	99.09	99.13	99.16	99.18	99.20	99.20	99.23	99.31	99.29	99.34	99.35
PROGRESSIVE PROGETTO	-20.00 -20.00				-7.00 -6.00		0.00 1.00							
PARZIALI PROGETTO			13.00		1.00	6.00	1.00							
QUOTE PROGETTO	99.87 98.99				99.84 99.82		99.70 99.68							

PROFILO ROTATORIA 2

SEZIONE ROT2_12

PROGRESSIVA 118.84

A RILEVATO	m ²	5.72
D BASE	m ²	0.64
E FONDAZIONE	m ²	1.72
SC SCOTICO	m ²	4.16
V VEGETALE	m ²	10.04
a USURA	m	8.00
c BINDER	m	8.00

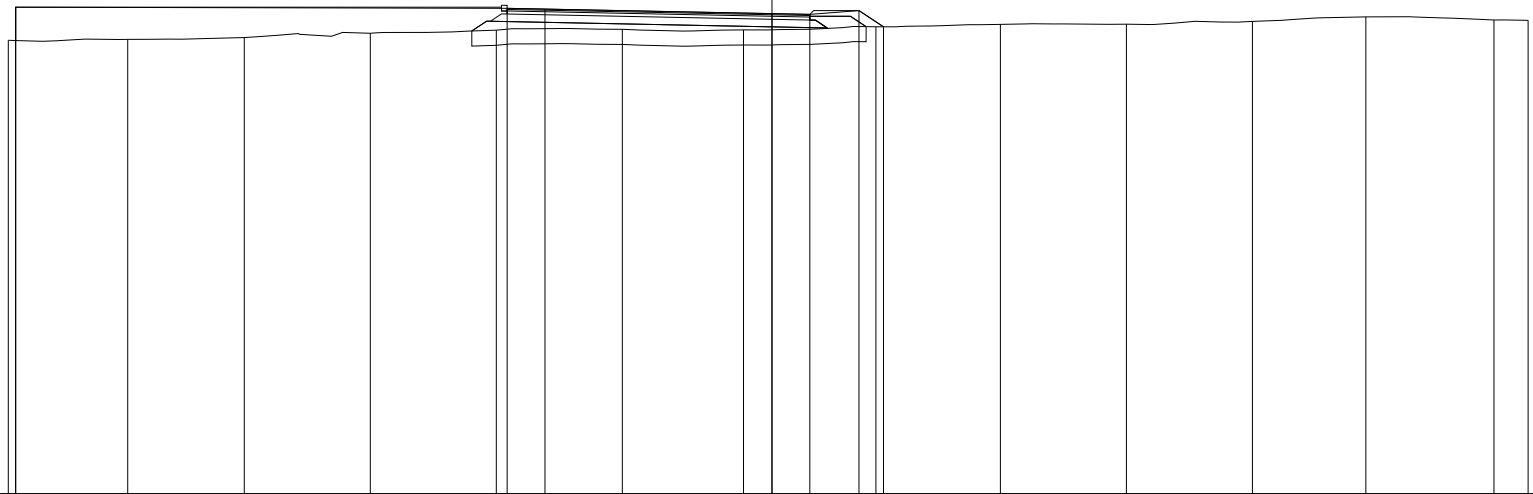

87

200 200


PROGRESSIVE TERRENO	-20.20	-17.04	-13.96	-10.62	-7.29	-3.96	-0.75	2.75	6.04	9.37	12.71	15.71	19.10	20.00
PARZIALI TERRENO		3.16	3.08	3.34	3.33	3.33	3.21	3.50	3.29	3.33	3.34	3.00	3.39	0.90
QUOTE TERRENO	99.00	99.02	99.07	99.18	99.26	99.29	99.27	99.35	99.42	99.42	99.49	99.61	99.53	99.52
PROGRESSIVE PROGETTO	-20.00 -20.00				-7.00 -6.00		0.00 1.00	2.30 2.95						
PARZIALI PROGETTO			13.00		1.00	6.00	1.00	1.30	0.65					
QUOTE PROGETTO	99.87 98.99				99.84 99.82		99.70 99.68	99.78 99.35						

PROFILO ROTATORIA 2

SEZIONE ROT2_13

PROGRESSIVA 125.66

A RILEVATO	m ²	7.27
D BASE	m ²	0.64
E FONDAZIONE	m ²	1.71
SC SCOTICO	m ²	4.34
V VEGETALE	m ²	9.91
a USURA	m	8.00
c BINDER	m	8.00

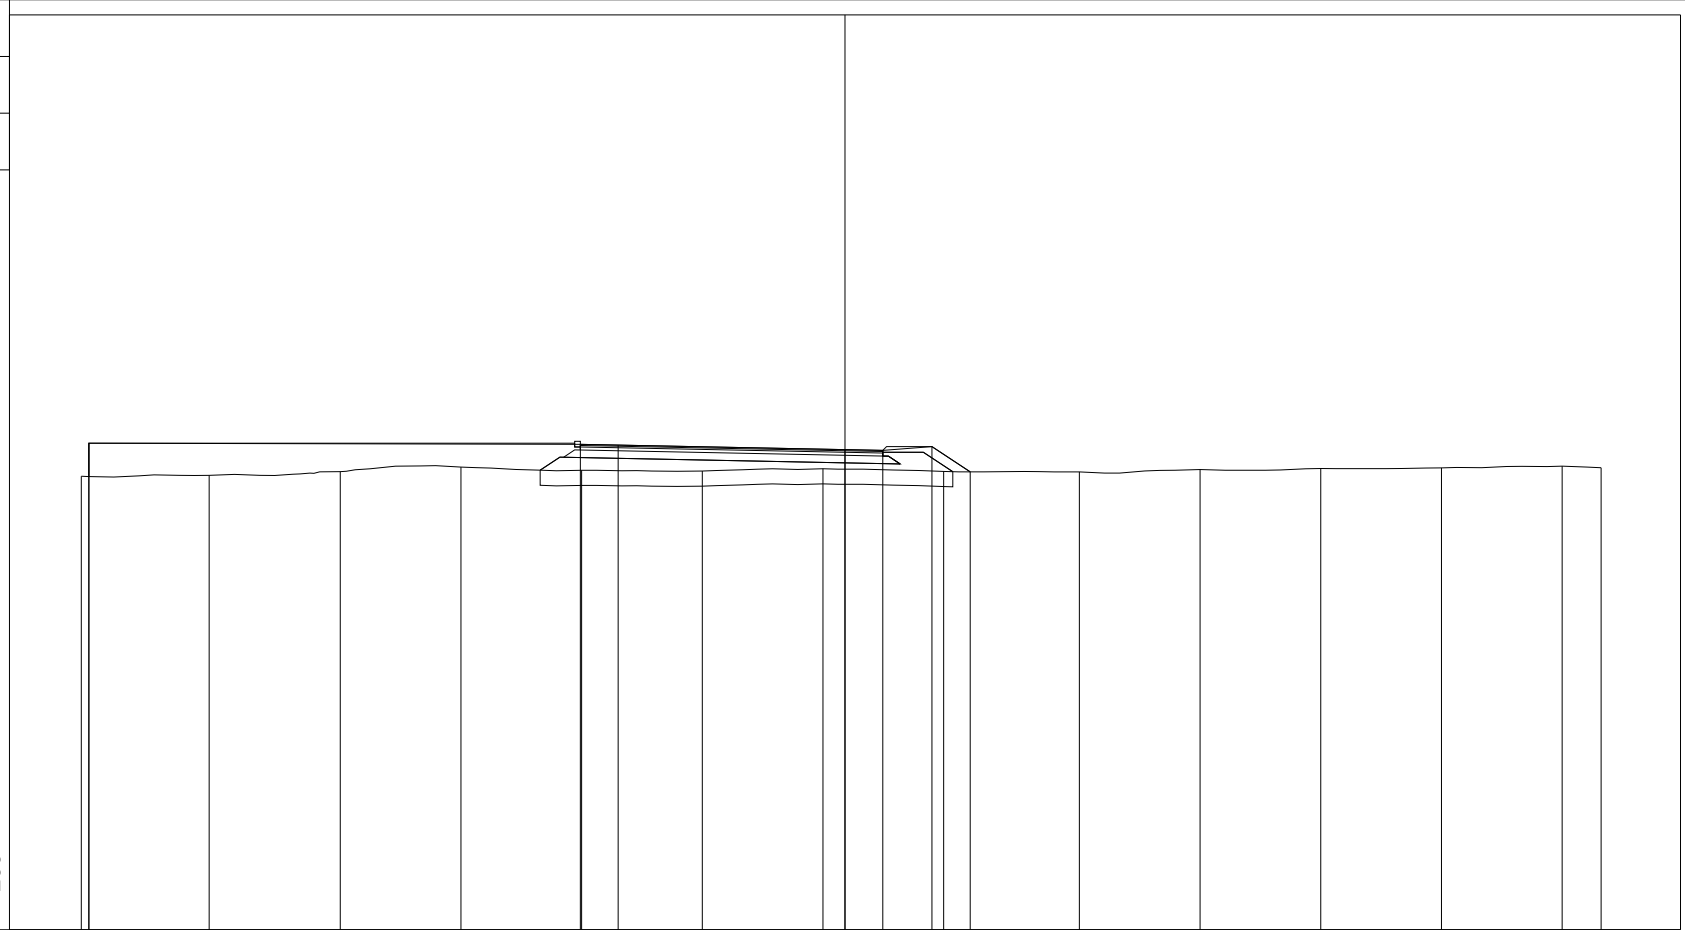

PROGRESSIVE TERRENO	-20.20	-16.82	-13.35	-10.16	-6.97	-3.77	-0.58	2.61	6.20	9.39	12.58	15.78	18.97	20.00
PARZIALI TERRENO		3.38	3.47	3.19	3.19	3.20	3.19	3.19	3.59	3.19	3.19	3.20	3.19	1.03
QUOTE TERRENO	99.00	99.02	99.12	99.24	99.15	99.13	99.19	99.12	99.11	99.17	99.20	99.22	99.26	99.22
PROGRESSIVE PROGETTO	-20.00 -20.00				-7.00 -6.00		0.00 1.00	2.30 3.31						
PARZIALI PROGETTO			13.00		1.00	6.00	1.00	1.30	1.01					
QUOTE PROGETTO	99.87 98.99				99.84 99.82		99.70 99.68	99.78 99.11						