

**CORRIDOIO PLURIMODALE ADRIATICO
ITINERARIO MAGLIE - SANTA MARIA DI LEUCA**

S.S. N° 275 "DI S. MARIA DI LEUCA"

LAVORI DI AMMODERNAMENTO E ADEGUAMENTO ALLA SEZ. B DEL D.M. 5.11.2001

S.S. 16 dal km 981+700 al km 985+386 - S.S. 275 dal Km 0+000 al km 37+000

1° Lotto: Dal Km 0+000 di prog. al Km 23+300 di prog.

PROGETTO DEFINITIVO

COD. BA283

PROGETTAZIONE: ANAS - COORDINAMENTO TERRITORIALE ADRIATICA

I PROGETTISTI

Ing. Alberto SANCHIRICO - Progettista e Coordinatore
Ing. Simona MASCIULLO - Progettista

COLLABORATORI

Geom. Andrea DELL'ANNA
Geom. Massimo MARTANO
Geom. Giuseppe CALO'

IL GEOLOGO

Dott. Pasquale SCORCIA

IL COORDINATORE DELLA SICUREZZA IN FASE DI PROGETTAZIONE

Ing. Alberto SANCHIRICO

IL RESPONSABILE DEL PROCEDIMENTO

Ing. Gianfranco PAGLIALUNGA

RESPONSABILE PROJECT MANAGEMENT PUGLIA

Ing. Nicola MARZI

ATTIVITA' DI SUPPORTO



Via Amendola 172/G - BARI
Direttore Tecnico
Prof. Ing. Matteo Ranieri

- Particolari Costruttivi e Decorativi
- Computi Metrici

PROGETTO STRADALE

SVINCOLO 8B - BOTRUGNO S. CASSIANO SUD

SEZIONI TRASVERSALI - RAMPA 4

CODICE PROGETTO

PROGETTO LIV. PROG. N. PROG.

L0503A D 1701

NOME FILE

V00_SV08_TRA_SZ15-21_A.dwg

CODICE ELAB. V00SV08TRA SZ18

REVISIONE

SCALA:

A

1:200

A

REVISIONE DEL PROGETTO DEFINITIVO

Giugno 2018

REV.

DESCRIZIONE

DATA

REDATTO

VERIFICATO


APPROVATO

PROFILO RAMPA 4

SEZIONE R4_1

PROGRESSIVA 0.00

A RILEVATO m² 6.42
 D BASE m² 0.44
 E FONDAZIONE m² 1.16
 SC SCOTICO m² 2.88
 a USURA m 5.50
 c BINDER m 5.50
 v VEGETALE m 2.36

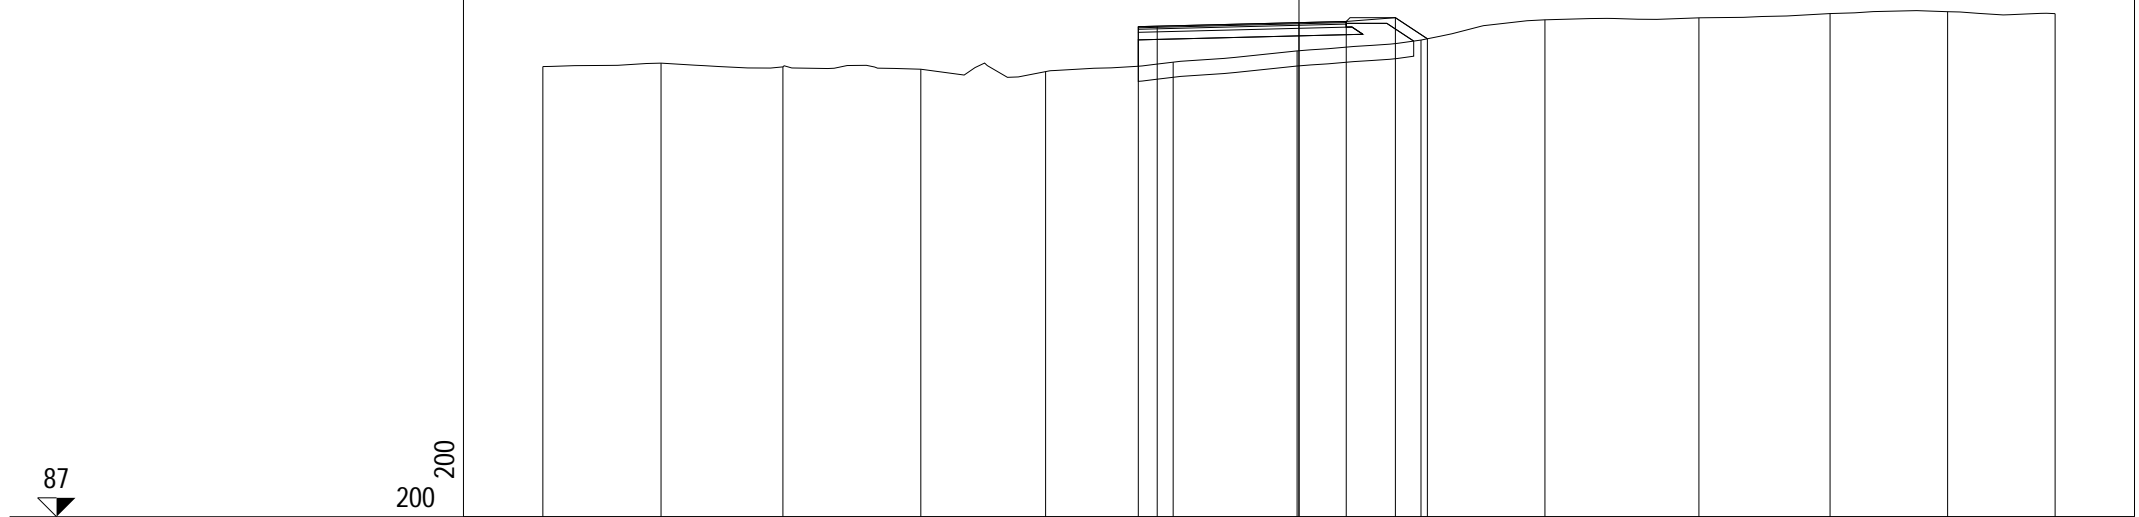


PROGRESSIVE TERRENO	-20.00	-16.87	-13.65	-10.00	-6.70	-3.33	-0.05	3.23	6.51	10.58	14.05	17.16	20.00
PARZIALI TERRENO		3.13	3.22	3.65	3.30	3.37	3.28	3.28	3.28	4.07	3.47	3.11	2.84
QUOTE TERRENO	98.91	99.00	98.90	98.84	98.77	99.02	99.32	99.61	100.14	100.20	100.31	100.36	100.31
PROGRESSIVE PROGETTO						-4.25	0.00	1.25	2.55	3.40			
PARZIALI PROGETTO						0.50	3.75	1.25	1.30	0.85			
QUOTE PROGETTO						99.96	100.07	100.10	100.20	99.64			

PROFILO RAMPA 4

SEZIONE R4_2

PROGRESSIVA 6.17

A RILEVATO m² 6.51
 D BASE m² 0.44
 E FONDAZIONE m² 1.15
 SC SCOTICO m² 2.80
 a USURA m 5.53
 c BINDER m 5.53
 v VEGETALE m 2.00

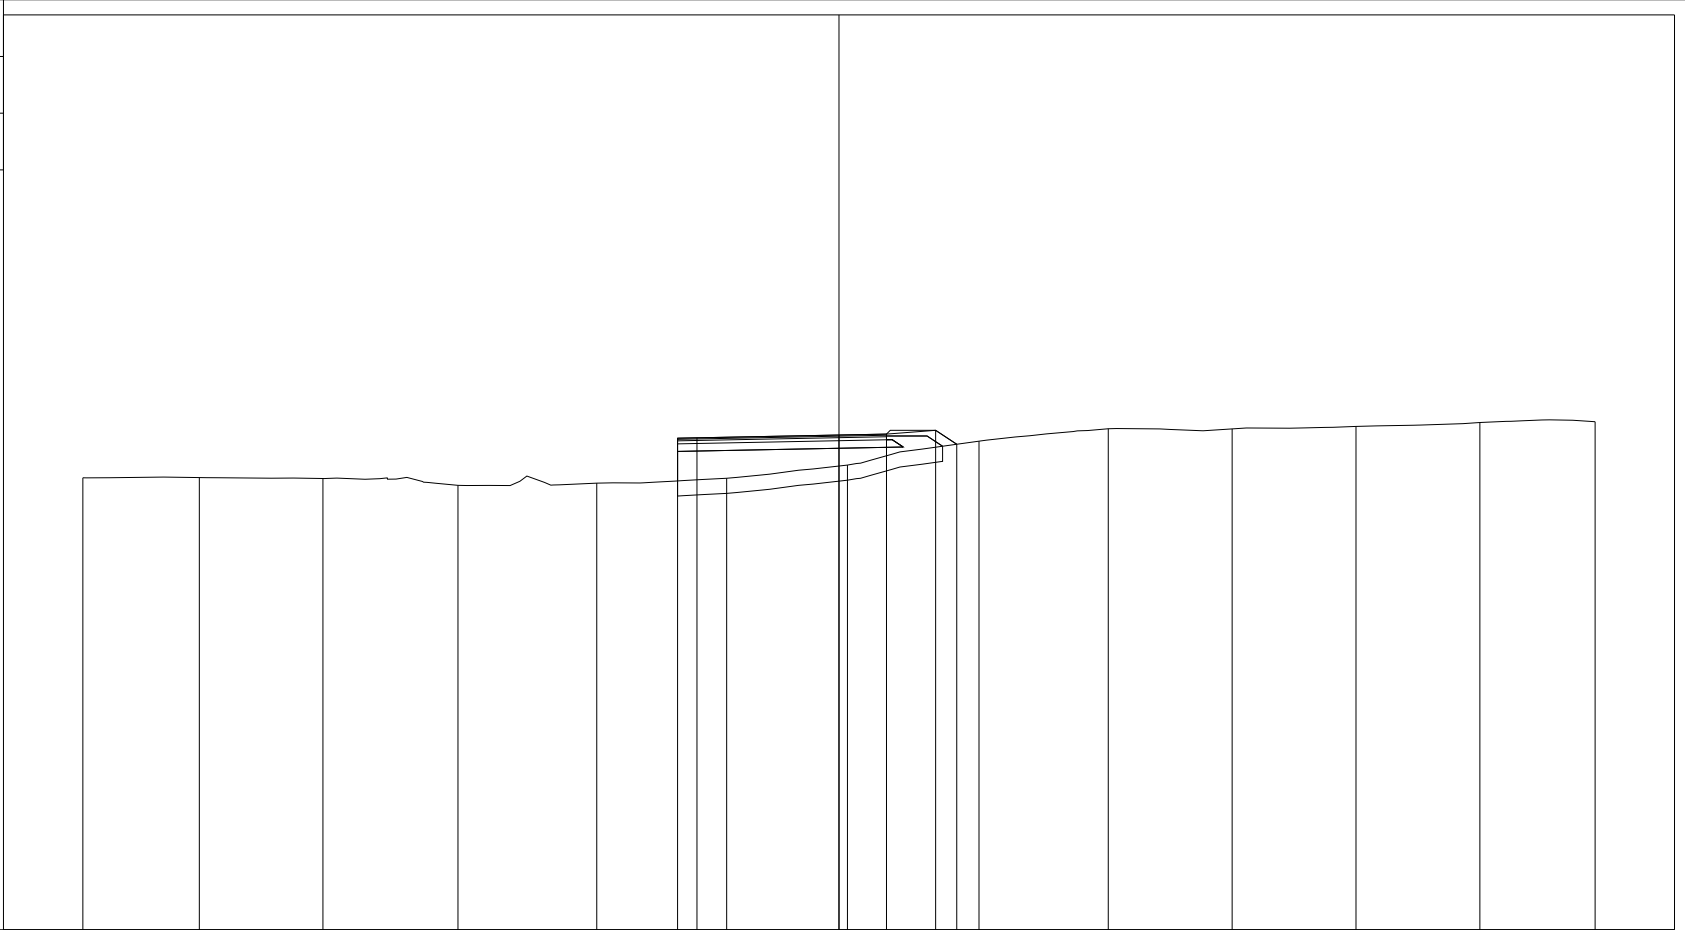

200 200


PROGRESSIVE TERRENO	-20.00	-16.92	-13.65	-10.08	-6.41	-2.97	0.22	3.70	7.12	10.40	13.68	16.95	20.00
PARZIALI TERRENO		3.08	3.27	3.57	3.67	3.44	3.19	3.48	3.42	3.28	3.28	3.27	3.05
QUOTE TERRENO	98.96	98.96	98.94	98.76	98.81	98.94	99.29	99.92	100.25	100.25	100.31	100.42	100.44
PROGRESSIVE PROGETTO						-4.27	-3.76	0.00	1.26	2.56	3.11		
PARZIALI PROGETTO						0.51	3.76	1.26	1.30	0.55			
QUOTE PROGETTO						100.00	100.01	100.09	100.11	100.21	99.84		

PROFILO RAMPA 4

SEZIONE R4_3

PROGRESSIVA 24.47

A RILEVATO	m ²	9.00
D BASE	m ²	0.47
E FONDAZIONE	m ²	1.24
SC SCOTICO	m ²	3.13
a USURA	m	5.89
c BINDER	m	5.89
v VEGETALE	m	2.57

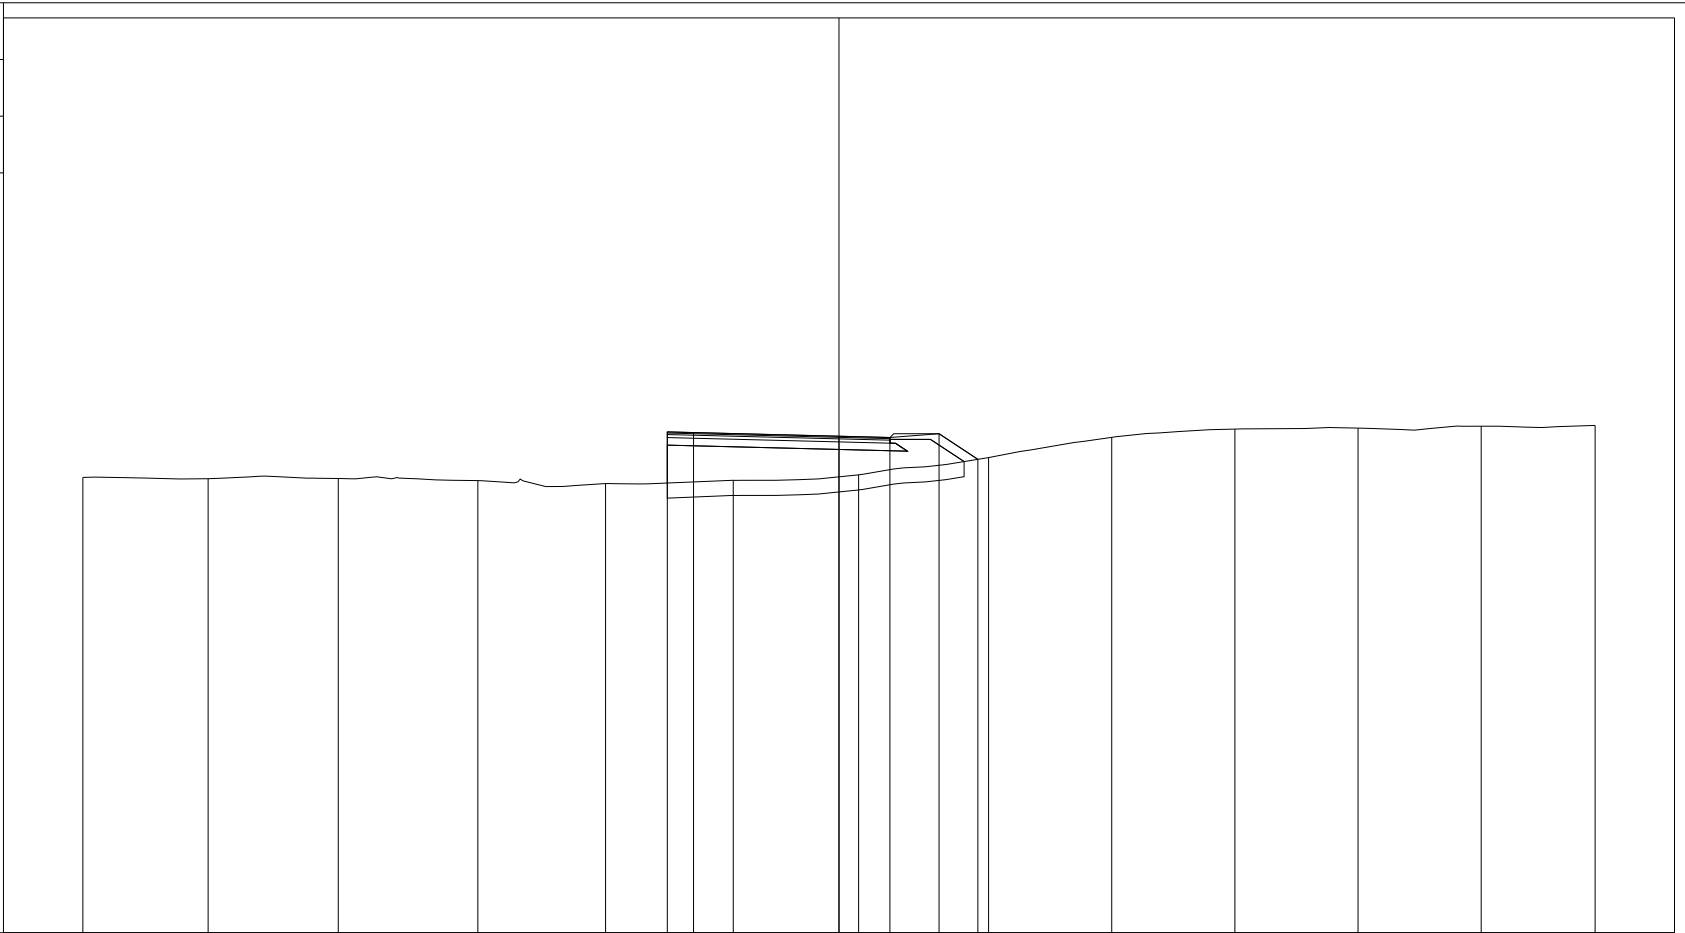


PROGRESSIVE TERRENO	-20.00	-16.69	-13.24	-9.55	-6.17	-2.80	0.52	3.96	7.21	10.47	13.73	16.99	20.00
PARZIALI TERRENO		3.31	3.45	3.69	3.38	3.37	3.32	3.44	3.25	3.26	3.26	3.26	3.01
QUOTE TERRENO	99.04	99.01	99.02	98.96	98.88	98.97	99.11	99.57	100.10	100.32	100.35	100.40	100.42
PROGRESSIVE PROGETTO						-4.54	-3.85	0.00	1.35	2.65	3.67		
PARZIALI PROGETTO						0.69	3.85	1.35	1.30	1.02			
QUOTE PROGETTO						100.25	100.23	100.13	100.10	100.20	99.52		

PROFILO RAMPA 4

SEZIONE R4_4

PROGRESSIVA 42.77

A RILEVATO m² 7.34
 D BASE m² 0.51
 E FONDAZIONE m² 1.34
 SC SCOTICO m² 3.07
 a USURA m 6.35
 c BINDER m 6.35
 v VEGETALE m 1.88

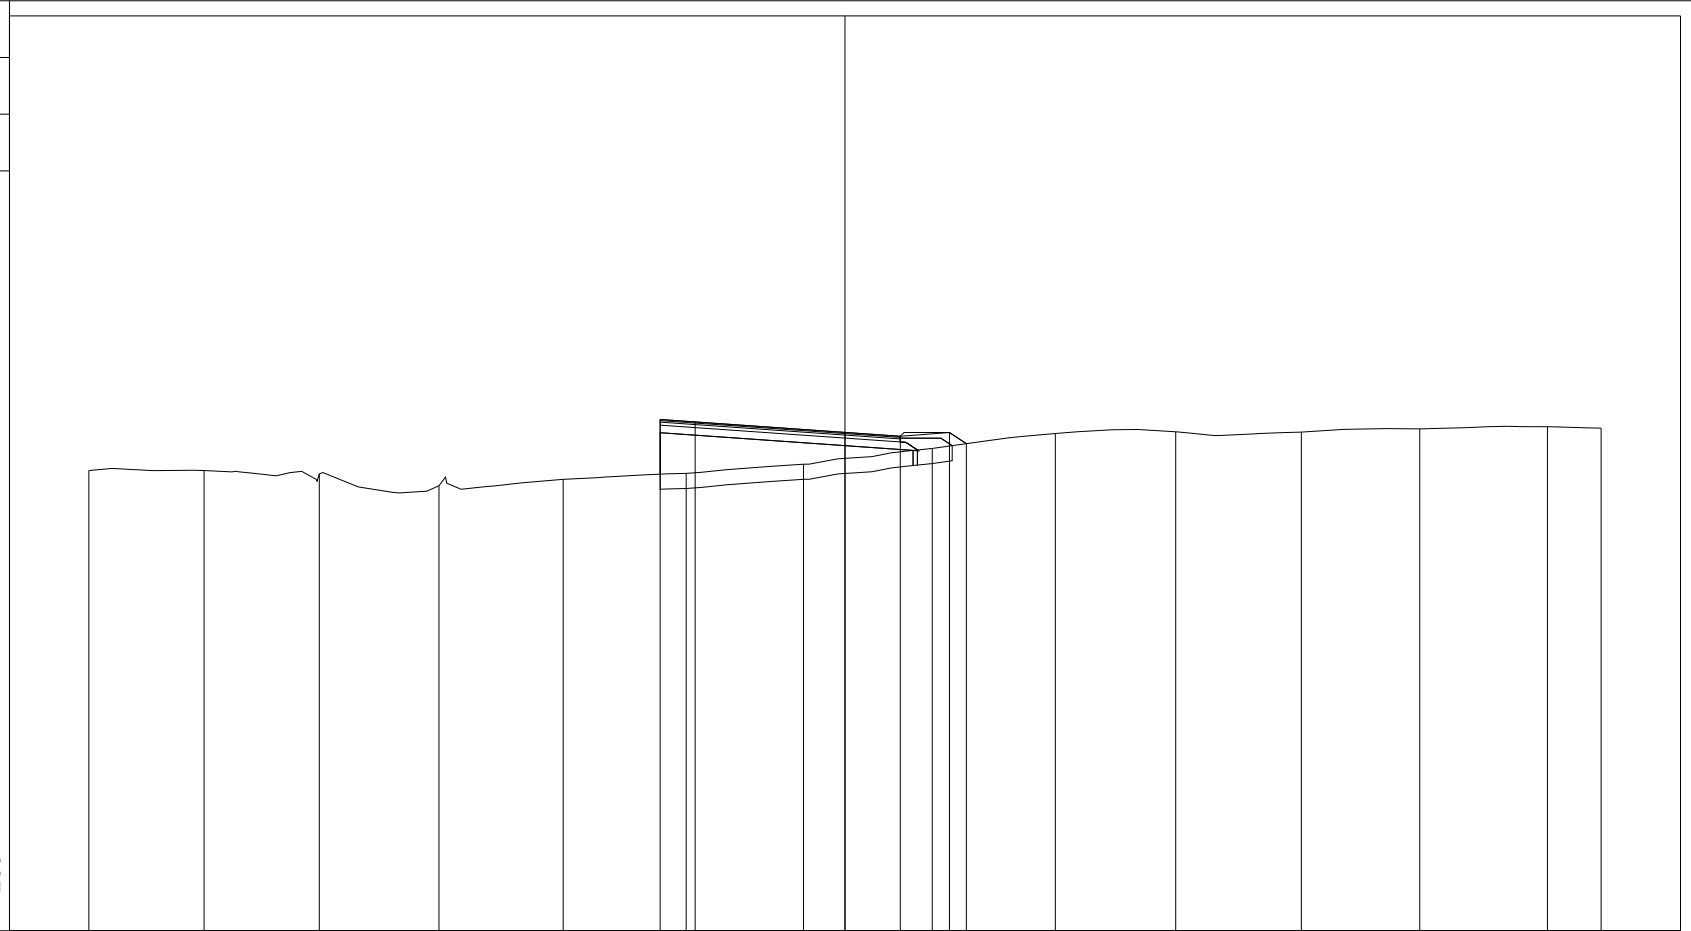


PROGRESSIVE TERRENO	-20.00	-16.95	-13.91	-10.74	-7.45	-4.20	-1.10	2.31	5.56	8.75	12.07	15.20	18.58	20.00
PARZIALI TERRENO		3.05	3.04	3.17	3.29	3.25	3.10	3.41	3.25	3.19	3.32	3.13	3.38	1.42
QUOTE TERRENO	99.17	99.17	99.08	98.77	98.94	99.10	99.34	99.76	100.15	100.20	100.19	100.28	100.33	100.29
PROGRESSIVE PROGETTO						-4.89	-3.96	0.00	1.46	2.76	3.21			
PARZIALI PROGETTO						0.93	3.96	1.46	1.30	0.45				
QUOTE PROGETTO						100.52	100.46	100.18	100.08	100.18	99.88			

PROFILO RAMPA 4

SEZIONE R4_4bis

PROGRESSIVA 57.55

A RILEVATO m² 15.47
 D BASE m² 0.52
 E FONDAZIONE m² 1.36
 SC SCOTICO m² 3.95
 a USURA m 6.50
 c BINDER m 6.50
 v VEGETALE m 4.28

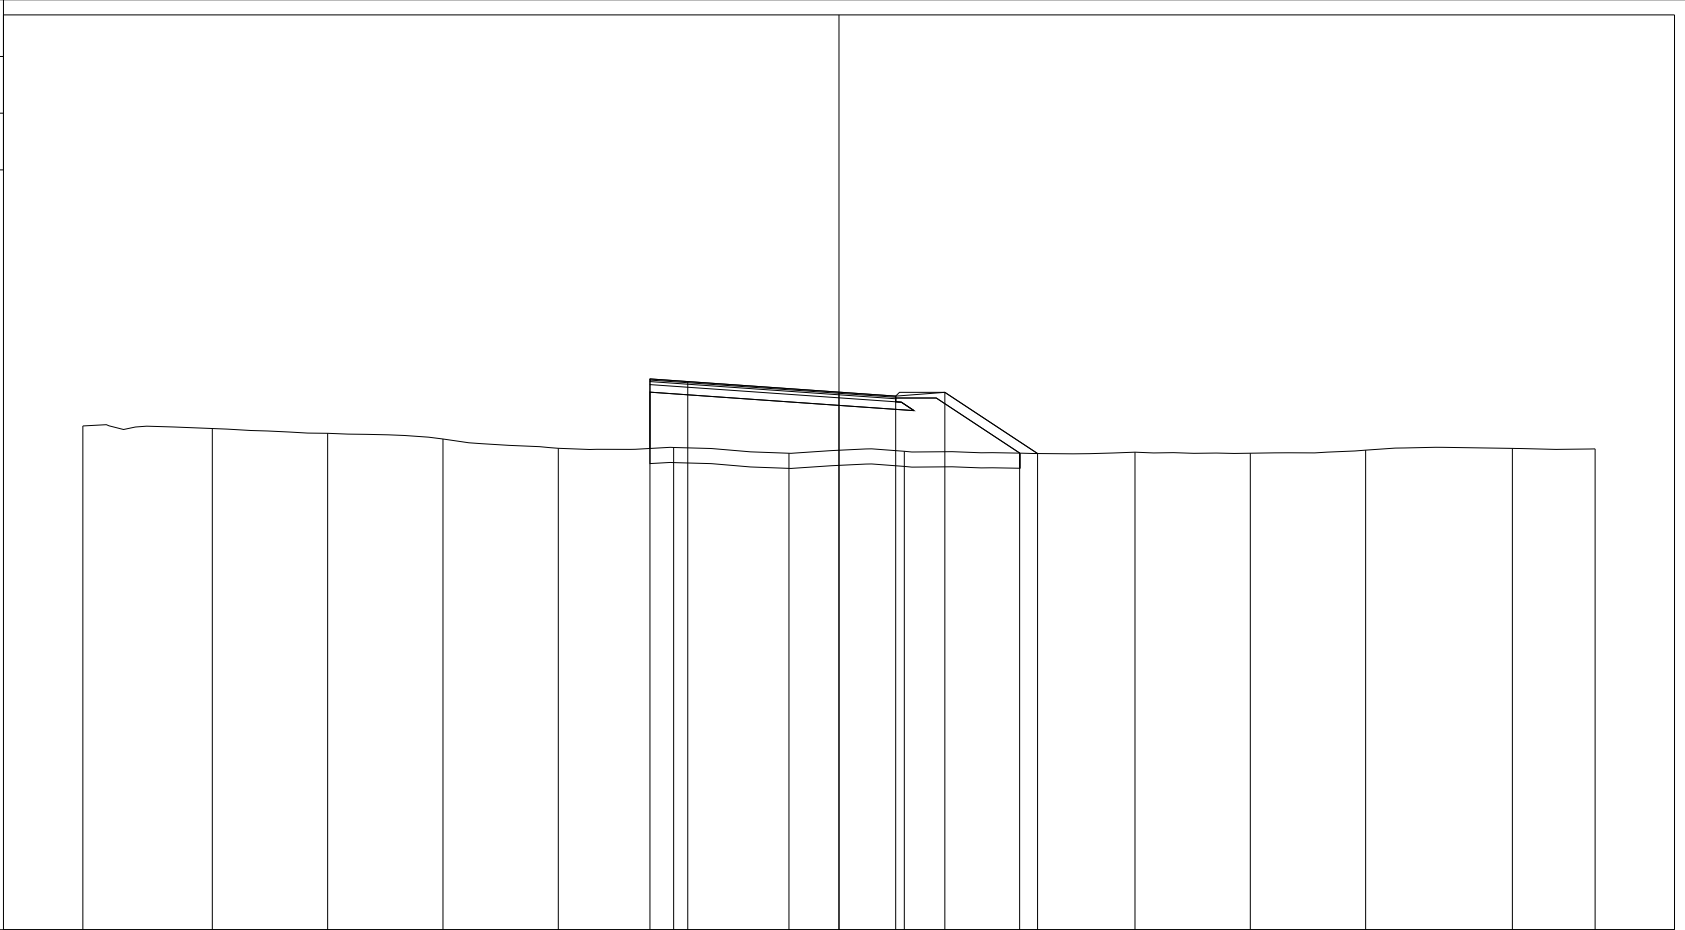


PROGRESSIVE TERRENO	-20.00	-16.58	-13.53	-10.47	-7.42	-4.37	-1.32	1.73	4.78	7.83	10.88	13.93	17.81	20.00
PARZIALI TERRENO		3.42	3.05	3.06	3.05	3.05	3.05	3.05	3.05	3.05	3.05	3.05	3.88	2.19
QUOTE TERRENO	99.33	99.26	99.13	98.98	98.74	98.76	98.60	98.66	98.61	98.63	98.61	98.69	98.73	98.72
PROGRESSIVE PROGETTO						-5.00	-4.00	0.00	1.50	2.80	5.25			
PARZIALI PROGETTO						1.00	4.00	1.50	1.30	2.45				
QUOTE PROGETTO						100.57	100.50	100.22	100.12	100.22	98.60			

PROFILO RAMPA 4

SEZIONE R4_5

PROGRESSIVA 67.95

A RILEVATO m² 18.09
 D BASE m² 0.52
 E FONDAZIONE m² 1.43
 SC SCOTICO m² 5.20
 a USURA m 6.50
 c BINDER m 6.50
 v VEGETALE m 8.34

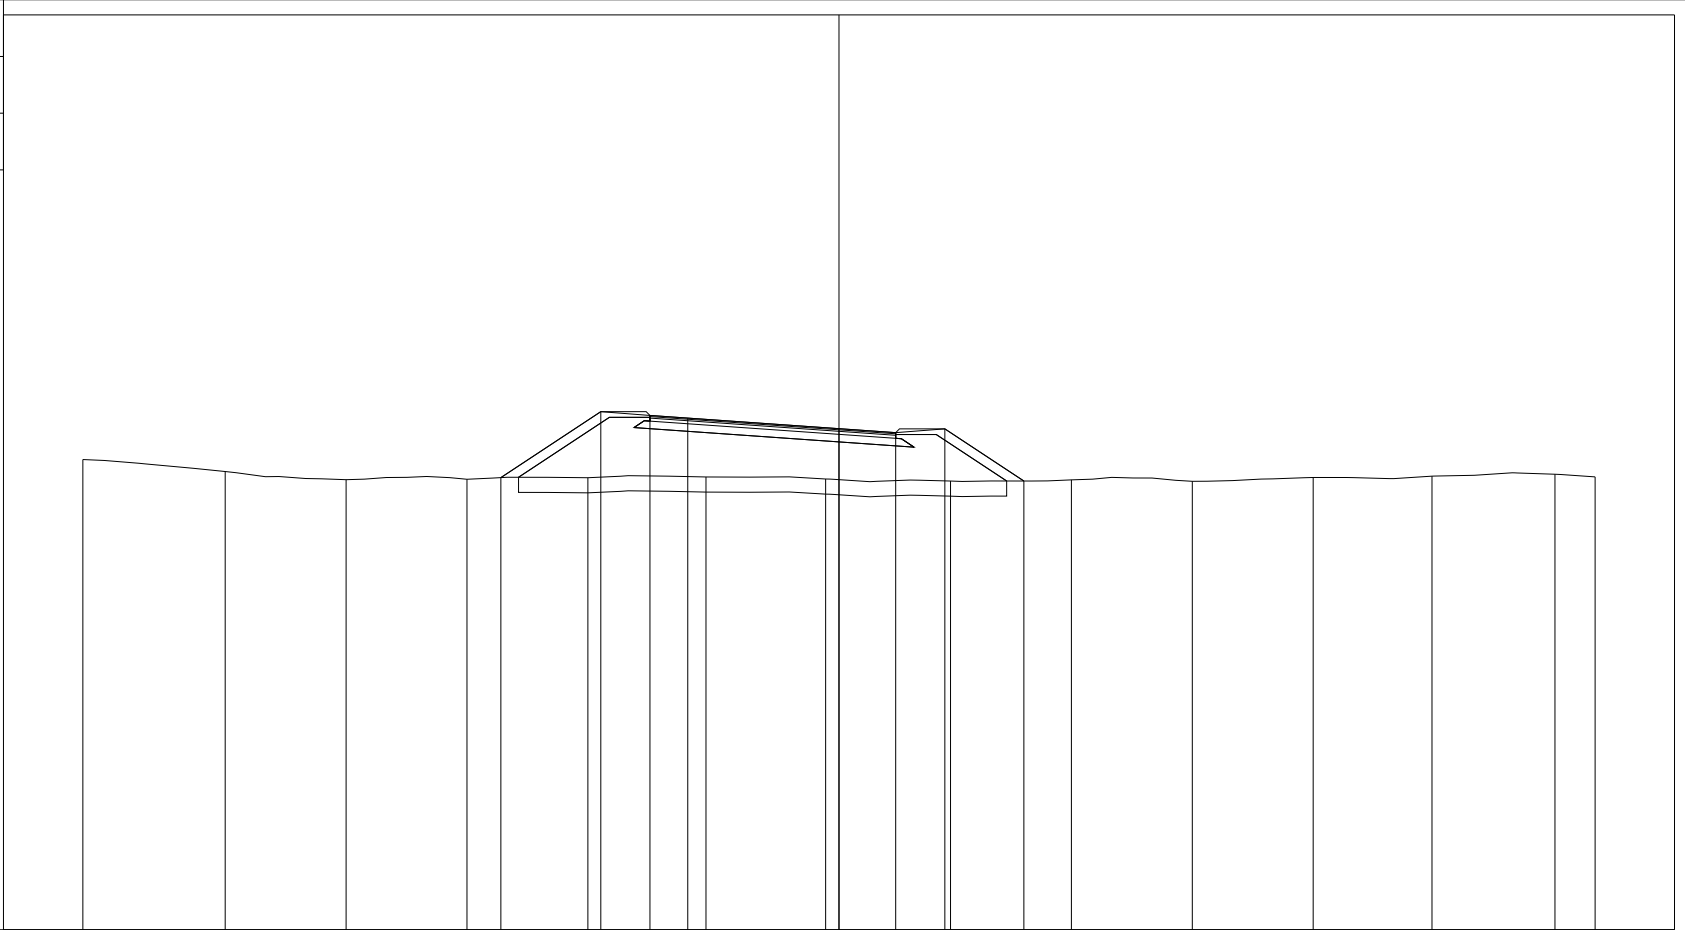

87

200 200


PROGRESSIVE TERRENO	-20.00	-16.24	-13.04	-9.84	-6.64	-3.52	-0.35	2.95	6.15	9.35	12.54	15.69	18.94	20.00
PARZIALI TERRENO		3.76	3.20	3.20	3.20	3.12	3.17	3.30	3.20	3.20	3.19	3.15	3.25	1.06
QUOTE TERRENO	99.44	99.12	98.90	98.92	98.96	98.98	98.92	98.87	98.90	98.86	98.96	99.00	99.05	98.98
PROGRESSIVE PROGETTO				-8.94	-6.30	-5.00	-4.00	0.00	1.50	2.80	4.89			
PARZIALI PROGETTO				2.64	1.30	1.00	4.00	1.50	1.30	2.09				
QUOTE PROGETTO				98.96	100.70	100.60	100.53	100.25	100.15	100.25	98.87			

PROFILO RAMPA 4

SEZIONE R4_6

PROGRESSIVA 93.13

A RILEVATO m² 12.96
 D BASE m² 0.52
 E FONDAZIONE m² 1.42
 SC SCOTICO m² 4.74
 a USURA m 6.50
 c BINDER m 6.50
 v VEGETALE m 6.99

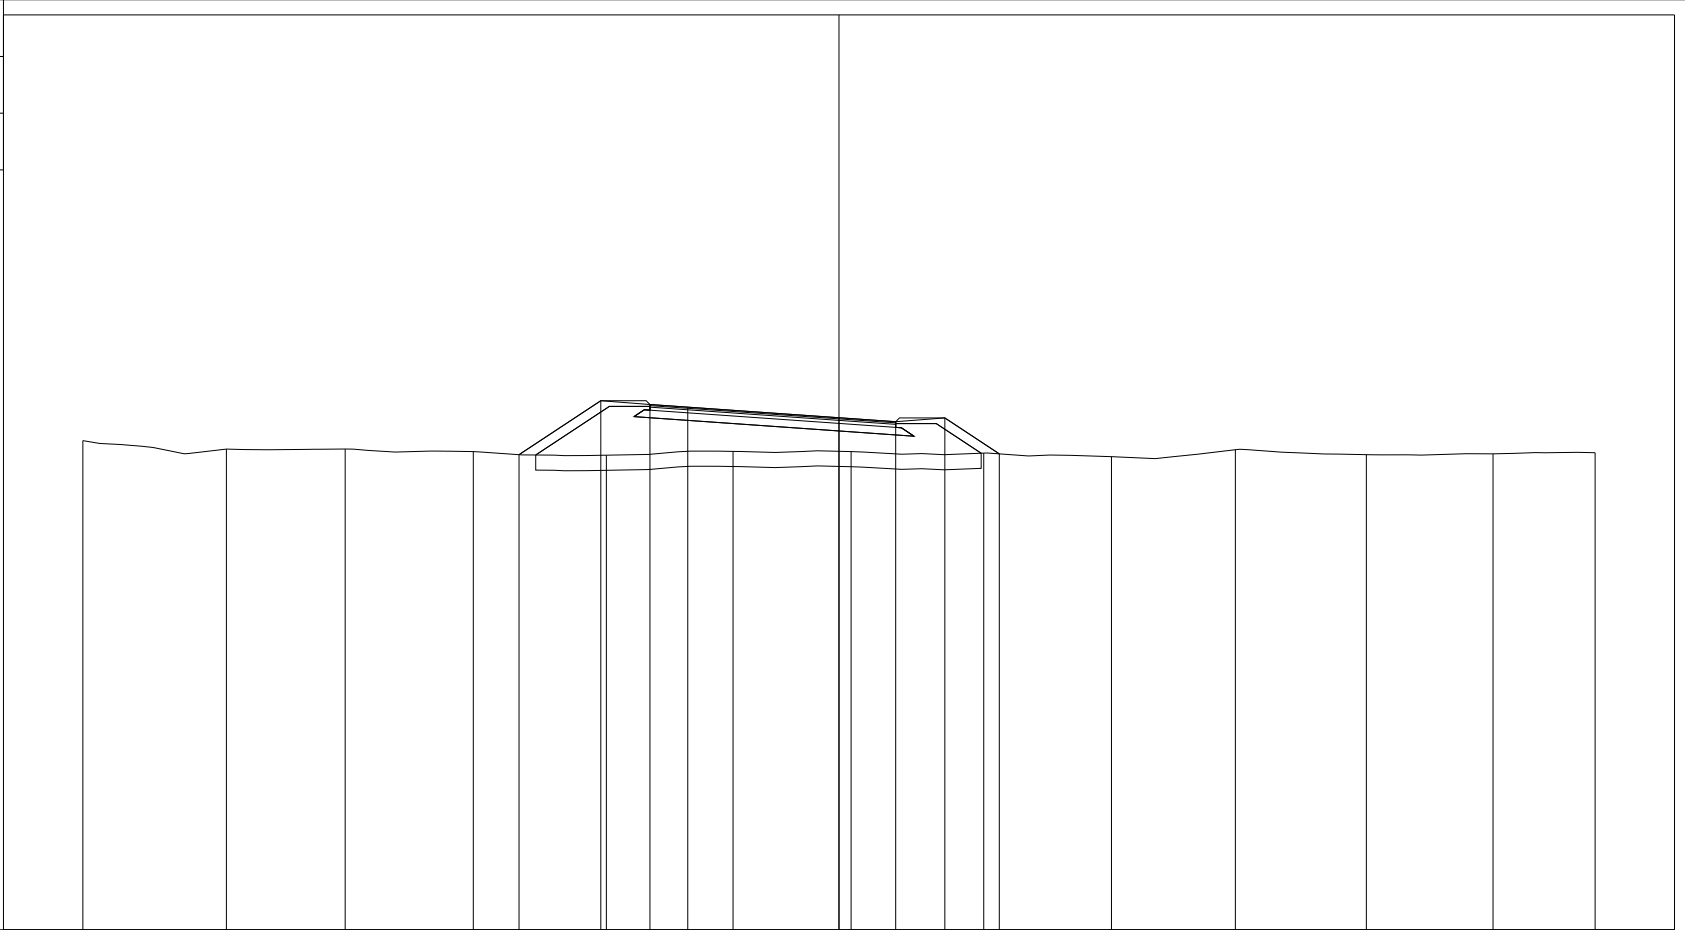

200 200

PROGRESSIVE TERRENO	-20.00	-16.20	-13.06	-9.67	-6.15	-2.80	0.32	3.83	7.21	10.48	13.95	17.30	20.00
PARZIALI TERRENO	3.80	3.14	3.39	3.52	3.35	3.12	3.51	3.38	3.27	3.47	3.35	2.70	
QUOTE TERRENO	99.94	99.71	99.72	99.65	99.55	99.65	99.65	99.61	99.51	99.70	99.57	99.59	99.62
PROGRESSIVE PROGETTO				-8.46	-6.30	-5.00	-4.00	0.00	1.50	2.80	4.24		
PARZIALI PROGETTO				2.16	1.30	1.00	4.00	1.50	1.30	1.44			
QUOTE PROGETTO				99.57	100.99	100.89	100.82	100.54	100.44	100.54	99.59		

PROFILO RAMPA 4

SEZIONE R4_7

PROGRESSIVA 118.31

A RILEVATO	m ²	10.12
D BASE	m ²	0.51
E FONDAZIONE	m ²	1.41
SC SCOTICO	m ²	4.17
a USURA	m	6.50
c BINDER	m	6.50
v VEGETALE	m	4.91

PARATIA

91

200
200



PROGRESSIVE TERRENO	-20.00	-16.87	-13.84	-10.76	-8.08	-6.83	-6.71	-3.15	0.05	3.14	6.95	10.31	13.68	17.04	20.00
PARZIALI TERRENO		3.13	3.03	3.08	2.68	1.25	0.12	3.56	3.20	3.09	3.81	3.36	3.37	3.36	2.96
QUOTE TERRENO	106.78	106.95	106.85	106.78	105.63	103.48	100.48	100.37	100.29	100.24	100.27	100.70	100.60	100.45	100.44
PROGRESSIVE PROGETTO						-6.74	-5.00	-4.00	0.00	1.50	2.80	4.22			
PARZIALI PROGETTO						1.74	1.00	4.00	1.50	1.30	1.42				
QUOTE PROGETTO						101.31	101.50	101.43	101.15	101.04	101.14	100.21			

PROFILO RAMPA 4


SEZIONE R4_8

PROGRESSIVA 143.49

A RILEVATO	m ²	4.96
B STERRO	m ²	7.99
D BASE	m ²	0.53
E FONDAZIONE	m ²	1.36
SC SCOTICO	m ²	3.78
a USURA	m	6.50
c BINDER	m	6.50
v VEGETALE	m	2.74

91

 200 200

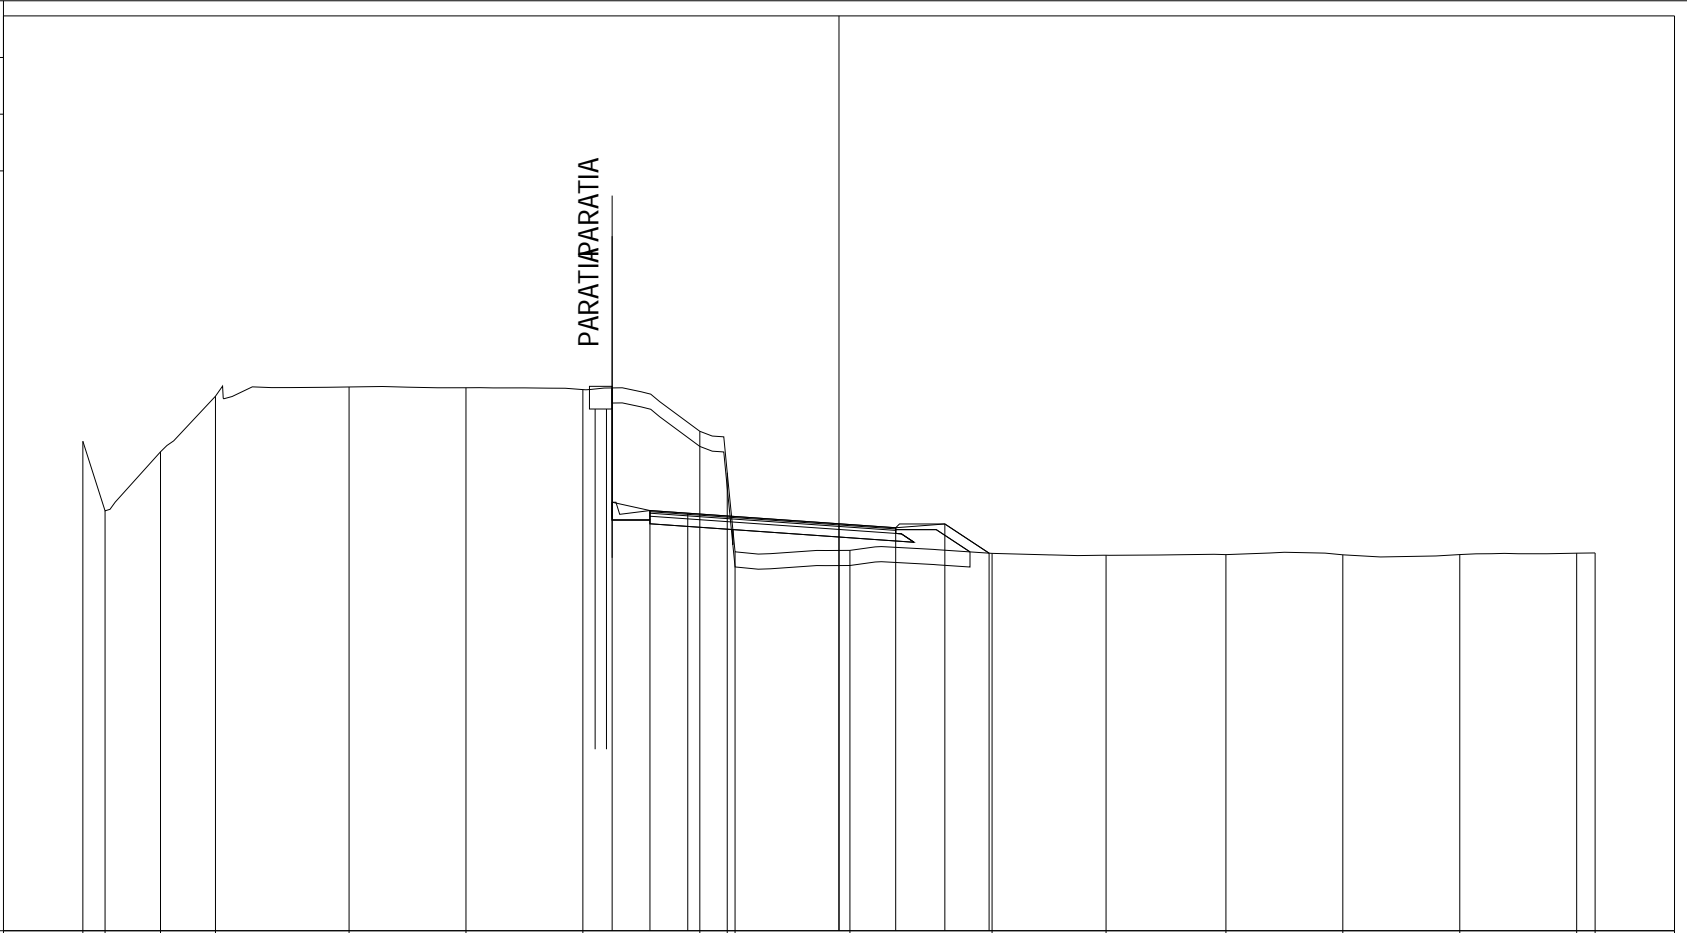


PROGRESSIVE TERRENO	-20.00	-19.41	-17.95	-16.49	-12.96	-9.87	-6.77	-3.68	-2.96	-2.75	0.29	4.05	7.06	10.23	13.33	16.42	19.51	20.00
PARZIALI TERRENO	0.59	1.46	1.46	3.53	3.09	3.10	3.09	0.72	0.21	3.04	3.76	3.01	3.17	3.10	3.09	3.09	0.49	
QUOTE TERRENO	103.95	102.11	103.67	105.14	105.38	105.36	105.31	104.21	103.11	101.02	101.06	100.98	100.93	100.95	100.94	100.95	100.99	100.99
PROGRESSIVE PROGETTO							-6.00	-5.00	-4.00		0.00	1.50	2.80	3.97				
PARZIALI PROGETTO							1.00	1.00	4.00		1.50	1.30	1.17					
QUOTE PROGETTO							102.33	102.11	102.04		101.76	101.66	101.76	100.99				

PROFILO RAMPA 4

SEZIONE R4_9

PROGRESSIVA 161.79

A RILEVATO	m ²	2.18
B STERRO	m ²	7.23
D BASE	m ²	0.52
E FONDAZIONE	m ²	1.30
SC SCOTICO	m ²	4.30
a USURA	m	6.50
c BINDER	m	6.50

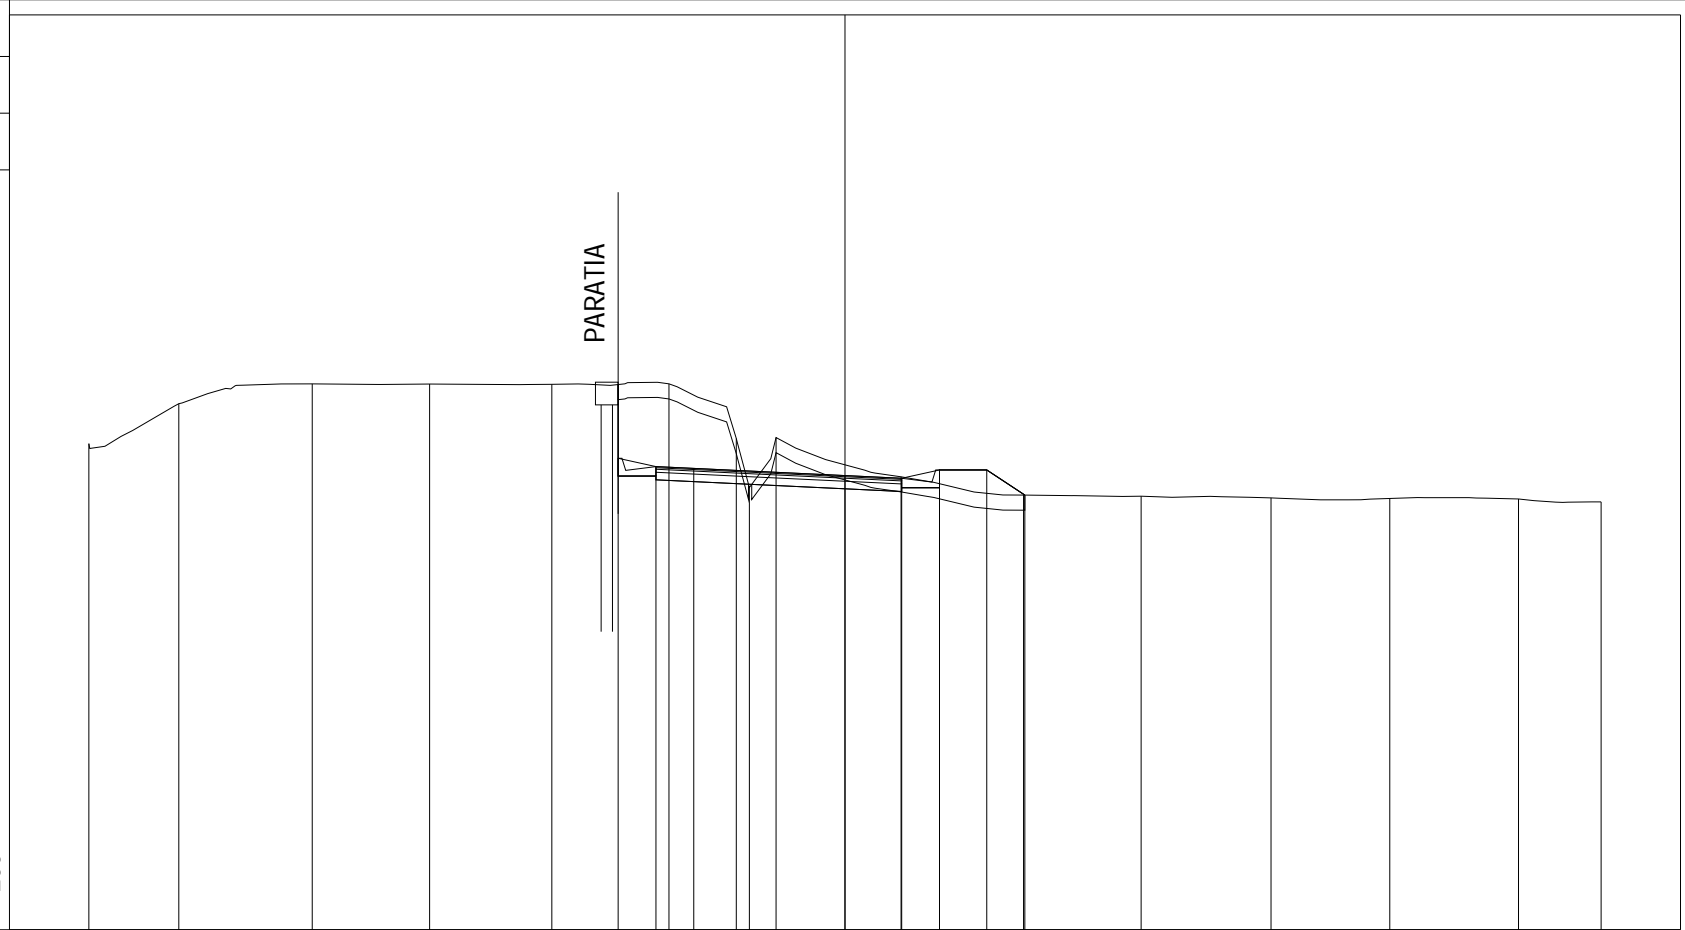


PROGRESSIVE TERRENO	-20.00	-17.62	-14.09	-10.99	-7.75	-4.66	-2.87	-2.53	-1.82	1.48	4.72	7.83	11.27	14.41	17.81	20.00
PARZIALI TERRENO		2.38	3.53	3.10	3.24	3.09	1.79	0.34	0.71	3.30	3.24	3.11	3.44	3.14	3.40	2.19
QUOTE TERRENO	102.86	103.91	104.44	104.44	104.43	104.44	102.99	101.70	103.02	101.98	101.50	101.47	101.42	101.41	101.39	101.32
PROGRESSIVE PROGETTO						-6.00	-5.00	-4.00		0.00	1.50	2.50	3.75	4.76		
PARZIALI PROGETTO						1.00	1.00	4.00		1.50	1.00	1.25	1.01			
QUOTE PROGETTO						102.47	102.25	102.20		102.01	101.94	102.16	102.16	101.50		

PROFILO RAMPA 4

SEZIONE R4_10

PROGRESSIVA 180.09

A RILEVATO	m ²	0.89
B STERRO	m ²	2.35
D BASE	m ²	0.53
E FONDAZIONE	m ²	1.36
SC SCOTICO	m ²	3.56
a USURA	m	6.50
c BINDER	m	6.50
v VEGETALE	m	2.11

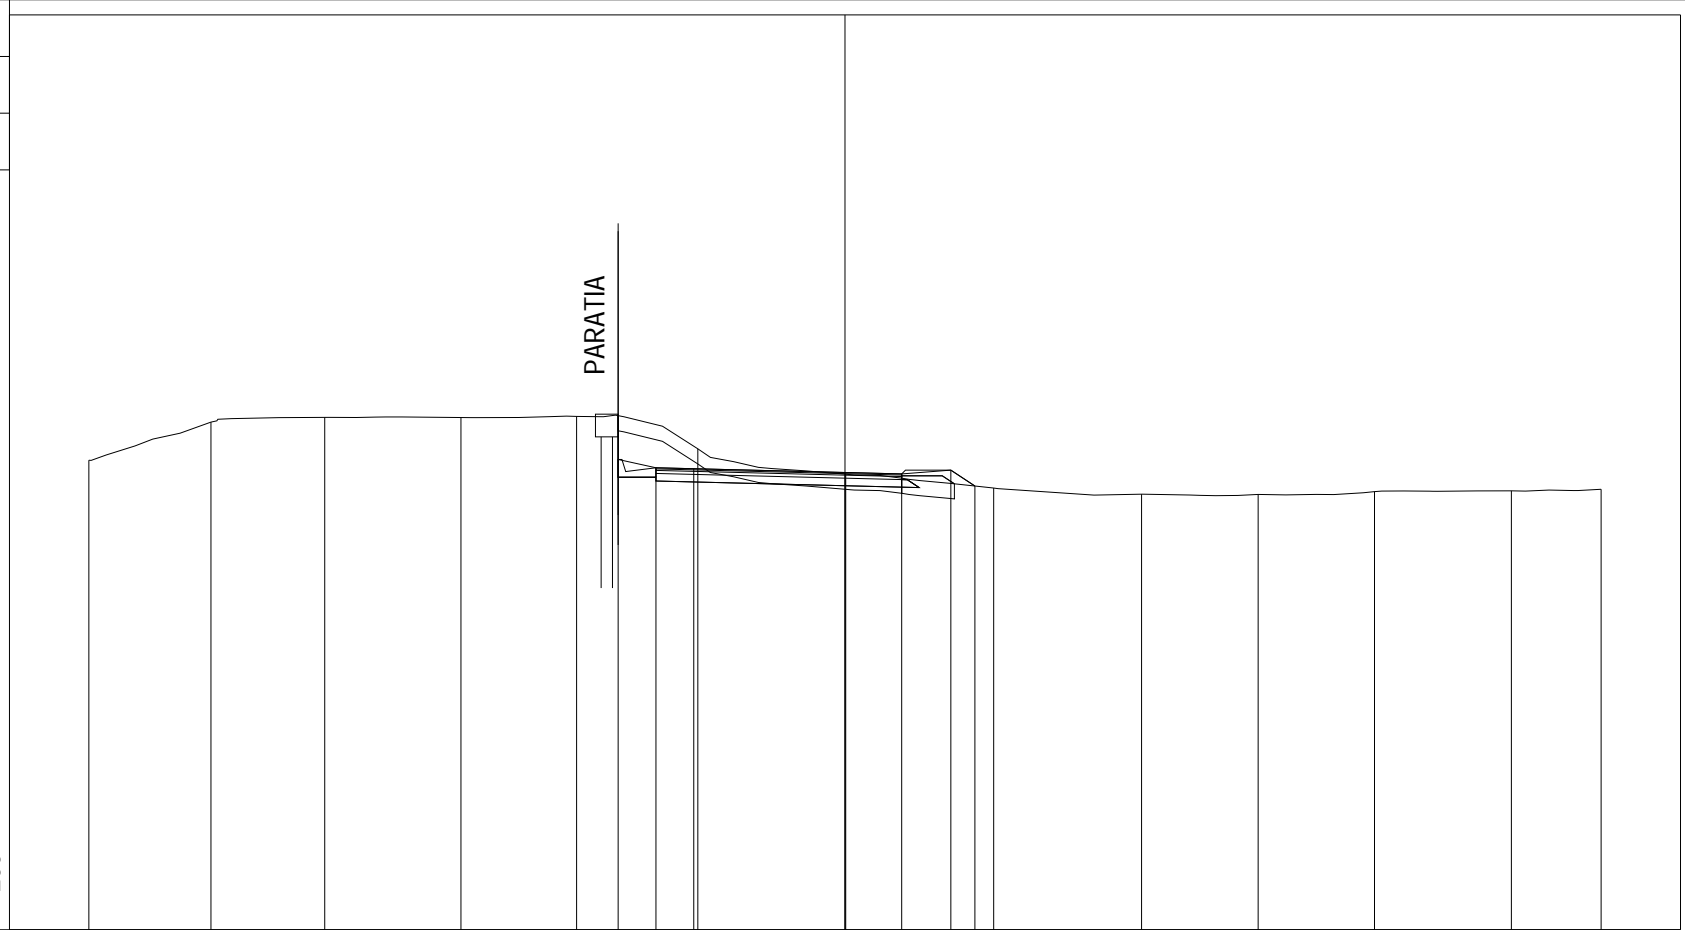

200 200

PROGRESSIVE TERRENO	-20.00	-16.77	-13.76	-10.16	-7.10	-3.89	0.02	3.93	7.84	10.93	14.01	17.63	20.00
PARZIALI TERRENO		3.23	3.01	3.60	3.06	3.21	3.91	3.91	3.91	3.09	3.08	3.62	2.37
QUOTE TERRENO	102.42	103.43	103.55	103.55	103.58	102.72	102.05	101.68	101.52	101.51	101.59	101.61	101.65
PROGRESSIVE PROGETTO					-6.00	-5.00	-4.00	0.00	1.50	2.80	3.44		
PARZIALI PROGETTO					1.00	1.00	4.00	1.50	1.30	0.64			
QUOTE PROGETTO					102.44	102.22	102.19	102.09	102.06	102.16	101.74		

PROFILO RAMPA 4

SEZIONE R4_11

PROGRESSIVA 200.09

A RILEVATO	m ²	1.38
B STERRO	m ²	0.93
D BASE	m ²	0.53
E FONDAZIONE	m ²	1.30
SC SCOTICO	m ²	4.10
a USURA	m	6.50
c BINDER	m	6.50

90
200 200

PARATIA


PROGRESSIVE TERRENO	-20.00	-16.45	-13.41	-10.25	-7.07	-3.42	0.49	3.60	6.89	10.26	13.60	16.68	19.75	20.00
PARZIALI TERRENO	3.55	3.04	3.16	3.18	3.65	3.91	3.11	3.29	3.37	3.34	3.08	3.07	0.25	
QUOTE TERRENO	102.33	102.50	102.56	102.62	102.69	102.07	102.15	101.96	101.82	101.77	101.86	101.94	101.90	101.92
PROGRESSIVE PROGETTO					-6.00	-5.00	-4.00	0.00	1.50	2.50	3.75	4.20		
PARZIALI PROGETTO					1.00	1.00	4.00	1.50	1.00	1.25	0.45			
QUOTE PROGETTO					102.34	102.12	102.09	101.99	101.95	102.17	102.17	101.88		

PROFILO RAMPA 4

SEZIONE R4_12

PROGRESSIVA 220.09

A RILEVATO m² 0.64
 B STERRO m² 0.37
 D BASE m² 0.52
 E FONDAZIONE m² 1.31
 SC SCOTICO m² 3.64
 a USURA m 6.50
 c BINDER m 6.50

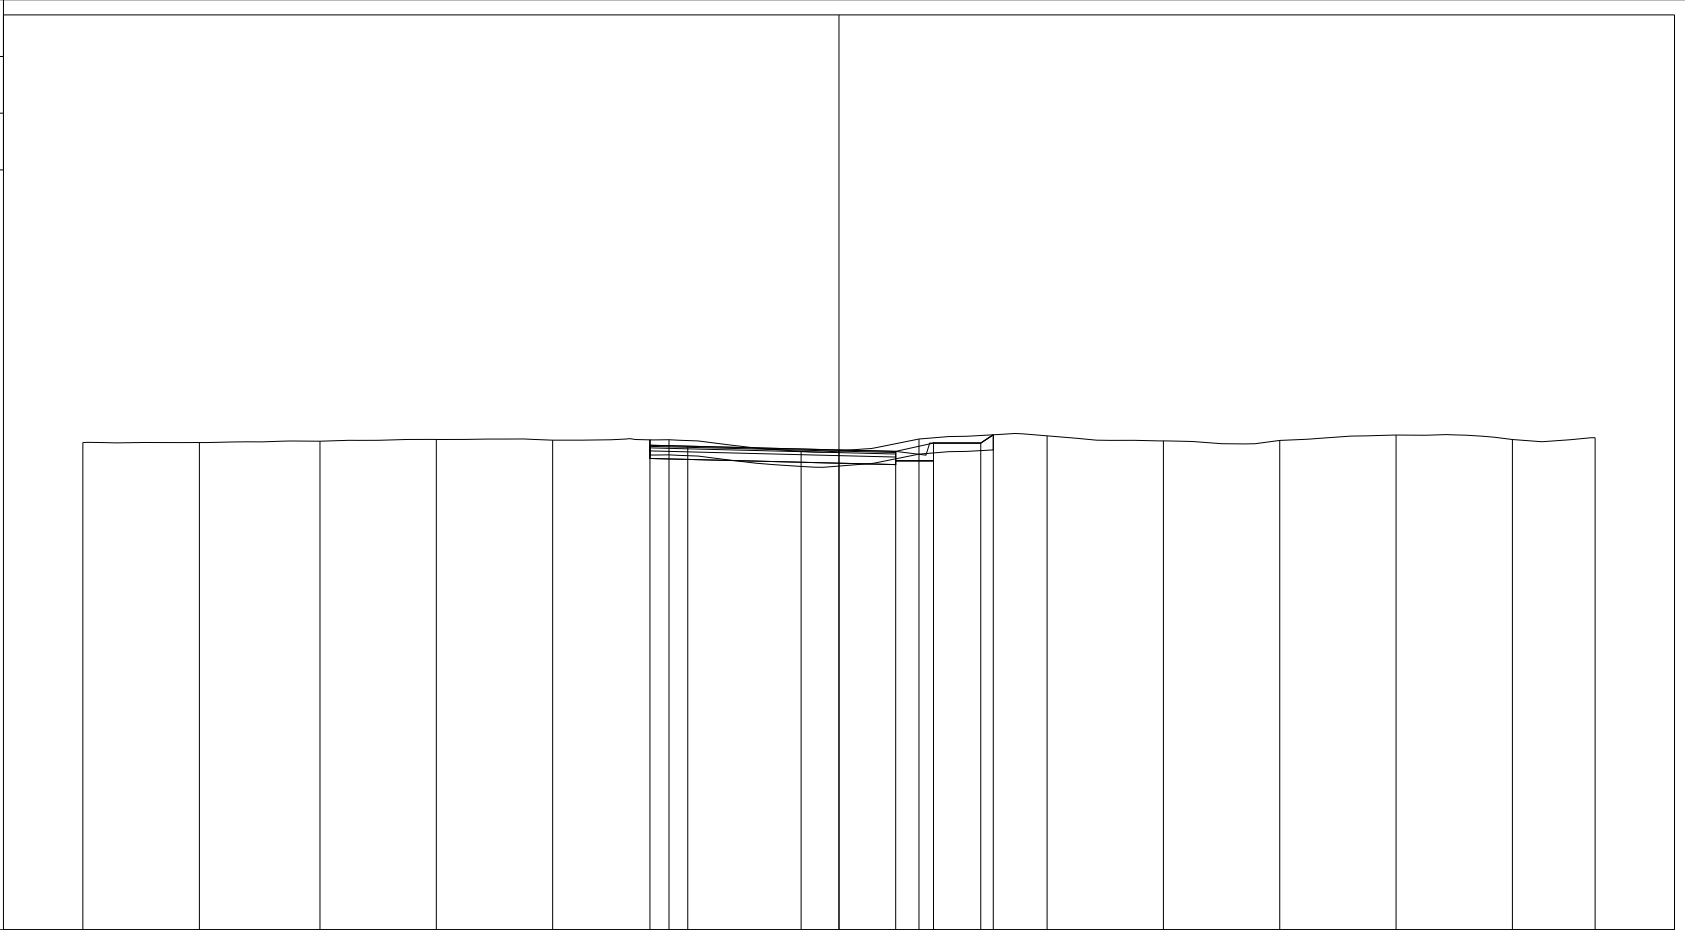

89

200 200


PROGRESSIVE TERRENO	-20.00	-16.92	-13.73	-10.65	-7.57	-4.50	-1.00	2.12	5.50	8.58	11.66	14.74	17.81	20.00
PARZIALI TERRENO		3.08	3.19	3.08	3.08	3.07	3.50	3.12	3.38	3.08	3.08	3.08	3.07	2.19
QUOTE TERRENO	101.89	101.89	101.92	101.97	101.95	101.96	101.66	101.98	102.06	101.93	101.94	102.09	101.97	102.01
PROGRESSIVE PROGETTO						-5.00	-4.00	0.00	1.50	2.50	3.75	4.08		
PARZIALI PROGETTO						1.00	4.00	1.50	1.00	1.25	0.33			
QUOTE PROGETTO						101.82	101.79	101.69	101.65	101.87	101.87	102.09		

PROFILO RAMPA 4

SEZIONE R4_13

PROGRESSIVA 233.15

A RILEVATO m² 0.62
 B STERRO m² 0.89
 D BASE m² 0.52
 E FONDAZIONE m² 1.30
 SC SCOTICO m² 3.64
 a USURA m 6.50
 c BINDER m 6.50

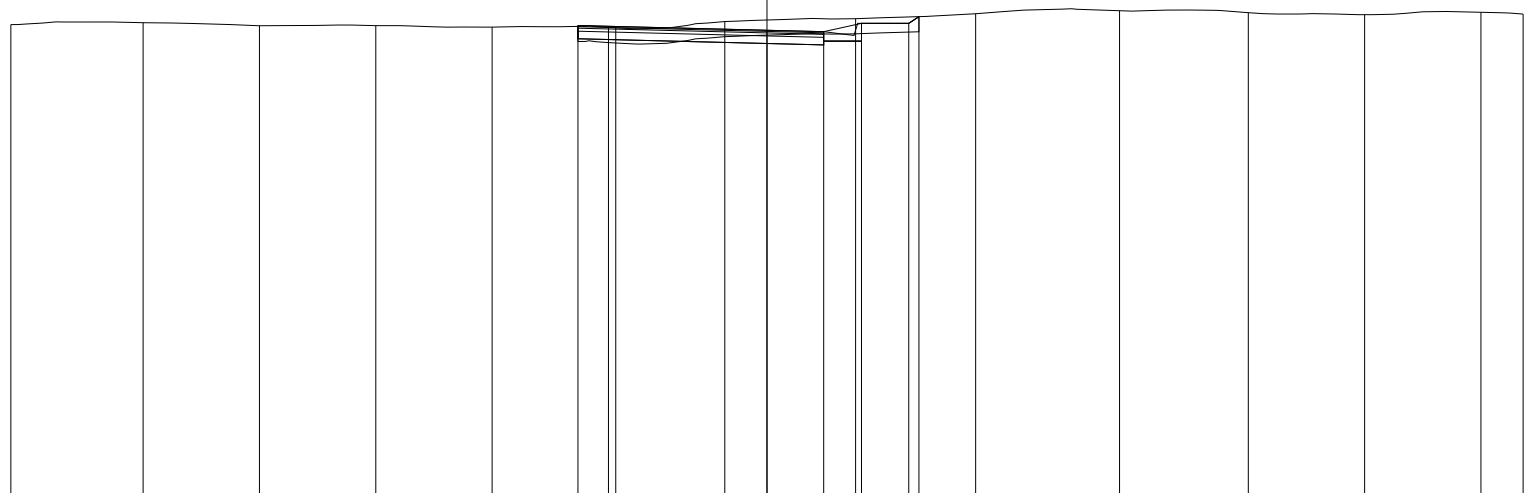

200 200


PROGRESSIVE TERRENO	-20.00	-16.50	-13.42	-10.35	-7.27	-4.19	-1.12	2.34	5.52	9.33	12.73	15.81	18.88	20.00
PARZIALI TERRENO	3.50	3.08	3.07	3.08	3.08	3.07	3.46	3.18	3.81	3.40	3.08	3.07	1.12	
QUOTE TERRENO	101.59	101.64	101.56	101.57	101.53	101.52	101.68	101.75	101.88	101.96	101.91	101.86	101.92	101.87
PROGRESSIVE PROGETTO						-5.00	-4.00	0.00	1.50	2.50	3.75	4.02		
PARZIALI PROGETTO						1.00	4.00	1.50	1.00	1.25	0.27			
QUOTE PROGETTO						101.57	101.55	101.45	101.41	101.63	101.63	101.81		

PROFILO RAMPA 4

SEZIONE R4_14

PROGRESSIVA 246.20

A RILEVATO	m ²	0.92
B STERRO	m ²	0.15
D BASE	m ²	0.51
E FONDAZIONE	m ²	1.30
SC SCOTICO	m ²	3.57
a USURA	m	6.50
c BINDER	m	6.50

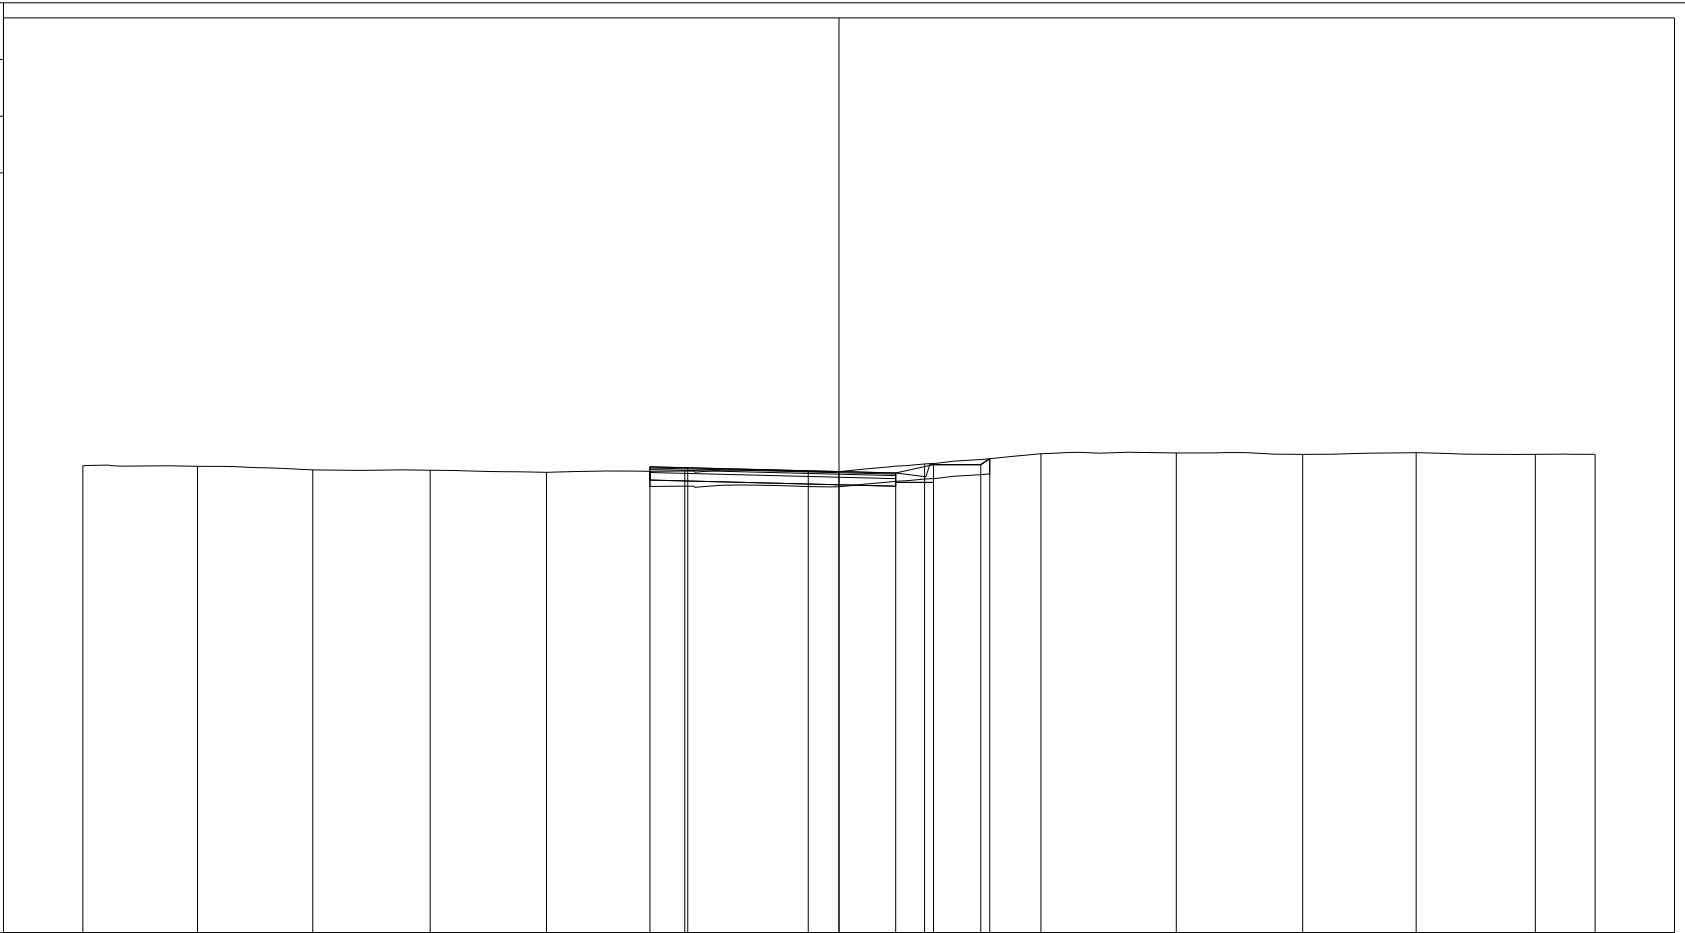

200
200

PROGRESSIVE TERRENO	-20.00	-16.97	-13.92	-10.81	-7.74	-4.08	-0.81	2.26	5.34	8.92	12.26	15.27	18.42	20.00
PARZIALI TERRENO		3.03	3.05	3.11	3.07	3.66	3.27	3.07	3.08	3.58	3.34	3.01	3.15	1.58
QUOTE TERRENO	101.36	101.34	101.24	101.23	101.18	101.21	101.20	101.40	101.67	101.69	101.65	101.70	101.66	101.65
PROGRESSIVE PROGETTO						-5.00	-4.00	0.00	1.50	2.50	3.75	3.99		
PARZIALI PROGETTO						1.00	4.00	1.50	1.00	1.25	0.24			
QUOTE PROGETTO						101.32	101.30	101.20	101.16	101.38	101.38	101.54		