

**CORRIDOIO PLURIMODALE ADRIATICO
ITINERARIO MAGLIE - SANTA MARIA DI LEUCA**

S.S. N° 275 "DI S. MARIA DI LEUCA"

LAVORI DI AMMODERNAMENTO E ADEGUAMENTO ALLA SEZ. B DEL D.M. 5.11.2001

S.S. 16 dal km 981+700 al km 985+386 - S.S. 275 dal Km 0+000 al km 37+000

1° Lotto: Dal Km 0+000 di prog. al Km 23+300 di prog.

PROGETTO DEFINITIVO

COD. BA283

PROGETTAZIONE: ANAS - COORDINAMENTO TERRITORIALE ADRIATICA

I PROGETTISTI

Ing. Alberto SANCHIRICO - Progettista e Coordinatore
Ing. Simona MASCIULLO - Progettista

COLLABORATORI

Geom. Andrea DELL'ANNA
Geom. Massimo MARTANO
Geom. Giuseppe CALO'

IL GEOLOGO

Dott. Pasquale SCORCIA

IL COORDINATORE DELLA SICUREZZA IN FASE DI PROGETTAZIONE

Ing. Alberto SANCHIRICO

IL RESPONSABILE DEL PROCEDIMENTO

Ing. Gianfranco PAGLIALUNGA

RESPONSABILE PROJECT MANAGEMENT PUGLIA

Ing. Nicola MARZI

ATTIVITA' DI SUPPORTO



Via Amendola 172/G - BARI
Direttore Tecnico
Prof. Ing. Matteo Ranieri

- Particolari Costruttivi e Decorativi
- Computi Metrici

PROGETTO STRADALE

SVINCOLO 8B - BOTRUGNO S. CASSIANO SUD

SEZIONI TRASVERSALI - RAMPA 6

CODICE PROGETTO

PROGETTO LIV. PROG. N. PROG.

L0503A D 1701

NOME FILE

V00_SV08_TRA_SZ15-21_A.dwg

CODICE ELAB. V00SV08TRA SZ20

REVISIONE

SCALA:

A

1:200

A

REVISIONE DEL PROGETTO DEFINITIVO

Giugno 2018

REV.

DESCRIZIONE

DATA

REDATTO

VERIFICATO


APPROVATO

PROFILO RAMPA 6

SEZIONE R6_1

PROGRESSIVA 0.01

A RILEVATO m² 2.36
 B STERRO m² 0.04
 D BASE m² 0.27
 E FONDAZIONE m² 0.70
 SC SCOTICO m² 3.69
 a USURA m 3.50
 c BINDER m 3.50

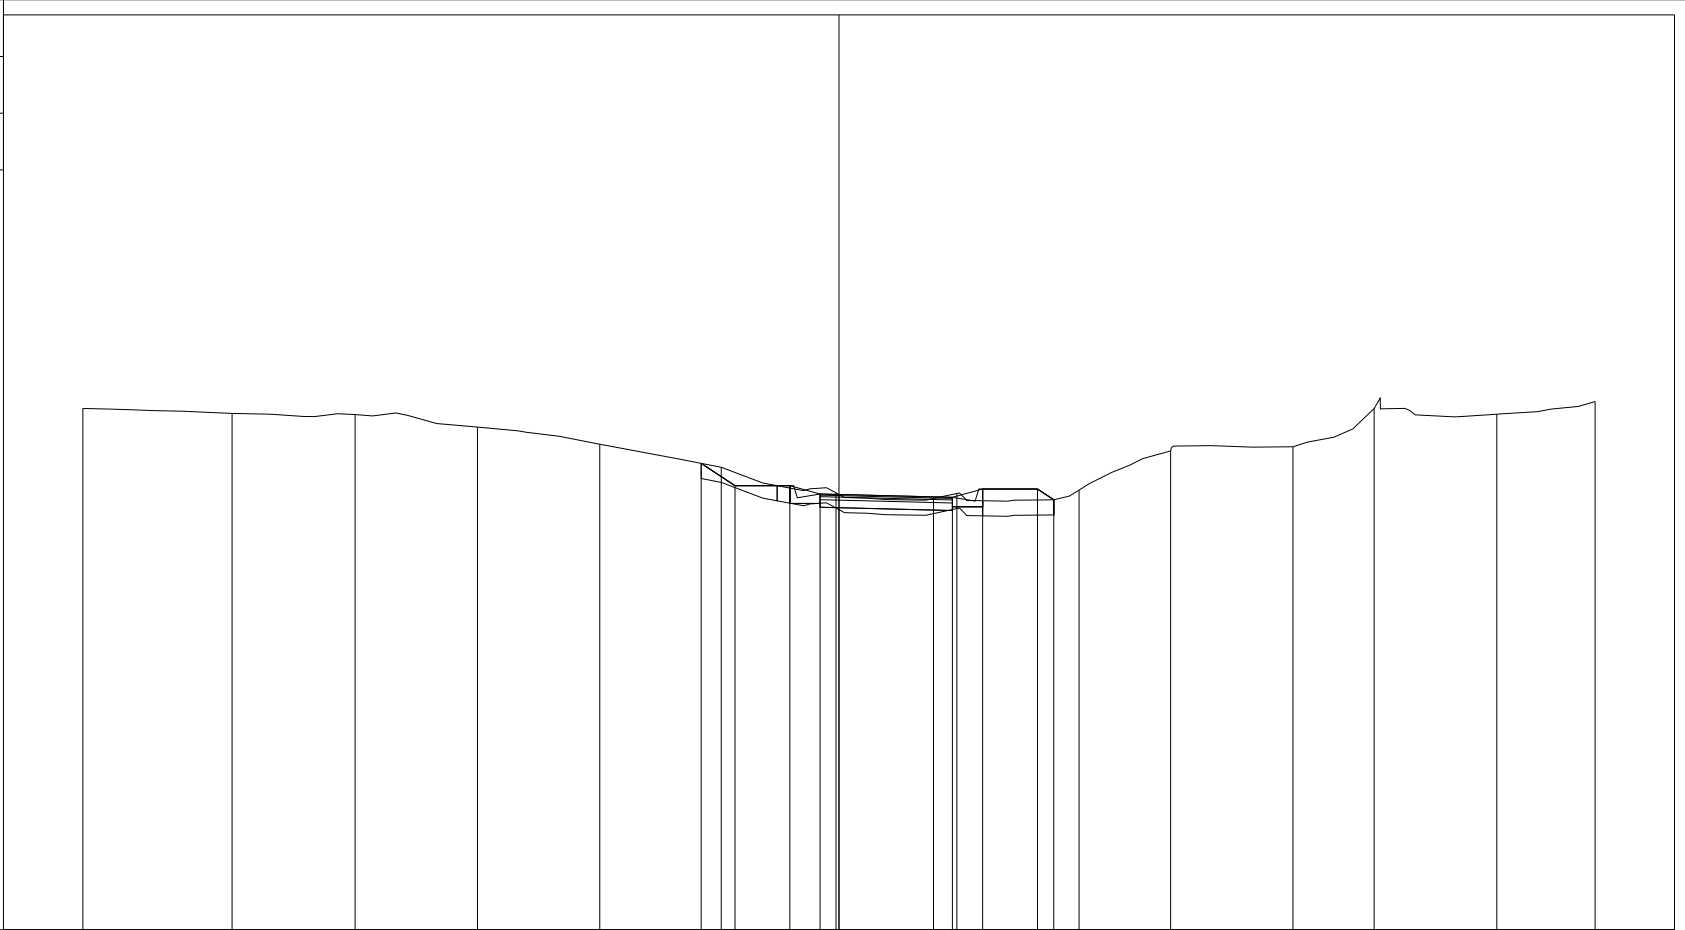

85

200
200

PROGRESSIVE TERRENO	-20.00	-16.05	-12.80	-9.56	-6.33	-3.11	-0.08	3.12	6.35	8.77	12.01	14.16	17.40	20.00	
PARZIALI TERRENO		3.95	3.25	3.24	3.23	3.22	3.03	3.20	3.23	2.42	3.24	2.15	3.24	2.60	
QUOTE TERRENO	98.79	98.66	98.63	98.30	97.84	97.23	96.56	96.54	96.63	97.67	97.78	98.79	98.64	98.97	
PROGRESSIVE PROGETTO						-3.65	-2.75	-1.30	-0.50	0.00	2.50	3.00	3.80	5.25	5.68
PARZIALI PROGETTO						0.90	1.45	0.80	0.50	0.50	2.50	0.50	0.80	1.45	0.43
QUOTE PROGETTO						97.34	96.75	96.75	96.53	96.51	96.45	96.44	96.66	96.66	96.37

PROFILO RAMPA 6

SEZIONE R6_2

PROGRESSIVA 14.09

A RILEVATO m² 1.89
 B STERRO m² 0.10
 D BASE m² 0.28
 E FONDAZIONE m² 0.70
 SC SCOTICO m² 3.39
 a USURA m 3.50
 c BINDER m 3.50



200 200


PROGRESSIVE TERRENO	-20.00	-16.95	-13.71	-10.60	-7.24	-4.14	-0.77	2.32	5.70	8.78	12.17	15.23	18.64	20.00	
PARZIALI TERRENO		3.05	3.24	3.11	3.36	3.10	3.37	3.09	3.38	3.08	3.39	3.06	3.41	1.36	
QUOTE TERRENO	99.23	98.97	98.93	98.88	98.82	98.29	97.76	97.74	97.77	98.42	98.94	99.22	99.29	99.35	
PROGRESSIVE PROGETTO							-3.06	-1.30	-0.50	0.00	2.50	3.00	3.80	5.25	5.45
PARZIALI PROGETTO							1.76	0.80	0.50	0.00	2.50	0.50	0.80	1.45	0.20
QUOTE PROGETTO							98.19	97.99	97.77	97.76	97.69	97.68	97.90	97.90	97.77

PROFILO RAMPA 6

SEZIONE R6_2bis

PROGRESSIVA 26.09

A RILEVATO m² 0.97
 B STERRO m² 1.01
 D BASE m² 0.28
 E FONDAZIONE m² 0.72
 SC SCOTICO m² 3.43
 a USURA m 3.54
 c BINDER m 3.54

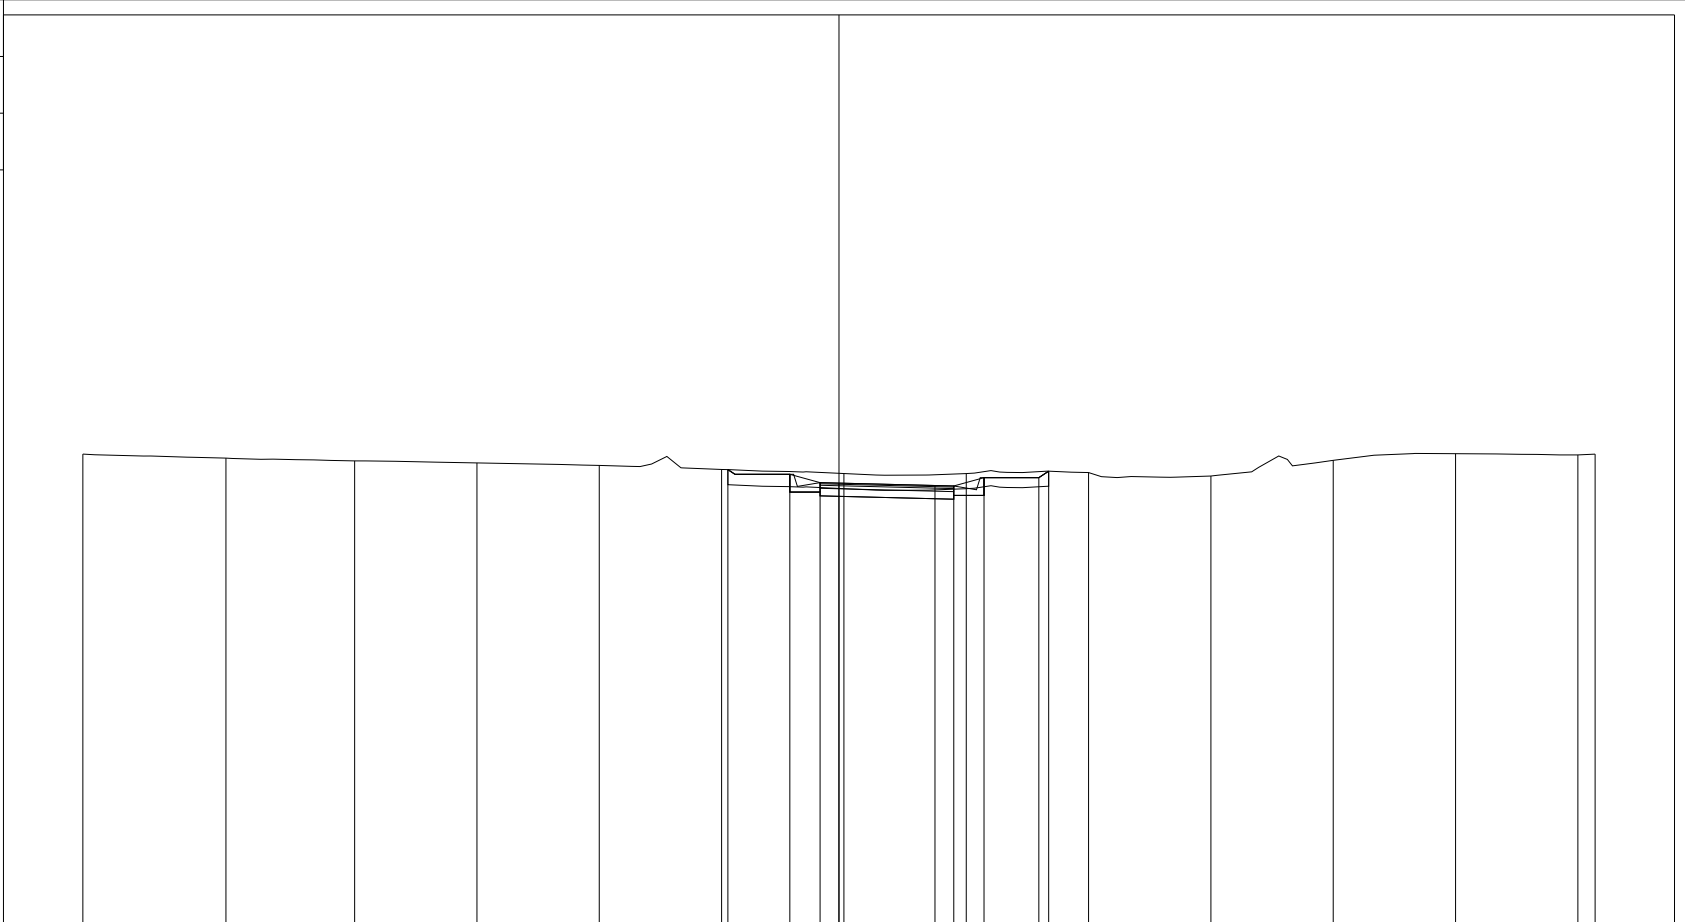

200 200


PROGRESSIVE TERRENO	-20.00	-16.22	-12.81	-9.58	-6.34	-3.10	0.13	3.37	6.60	9.84	13.07	16.31	19.54	20.00
PARZIALI TERRENO		3.78	3.41	3.23	3.24	3.24	3.23	3.24	3.23	3.24	3.23	3.24	3.23	0.46
QUOTE TERRENO	99.58	99.48	99.40	99.35	99.28	99.18	99.07	99.07	99.09	99.00	99.42	99.59	99.56	99.58
PROGRESSIVE PROGETTO						-2.94	-1.30	-0.50	0.00	2.54	3.04	3.84	5.29	5.55
PARZIALI PROGETTO						1.64	0.80	0.50	2.54	0.50	0.80	1.45	0.26	
QUOTE PROGETTO						99.17	99.05	98.83	98.81	98.75	98.74	98.96	98.96	99.13

PROFILO RAMPA 6

SEZIONE R6_2ter

PROGRESSIVA 30.09

A RILEVATO m² 1.14
 B STERRO m² 1.29
 D BASE m² 0.46
 E FONDAZIONE m² 1.13
 SC SCOTICO m² 4.08
 a USURA m 5.68
 c BINDER m 5.68

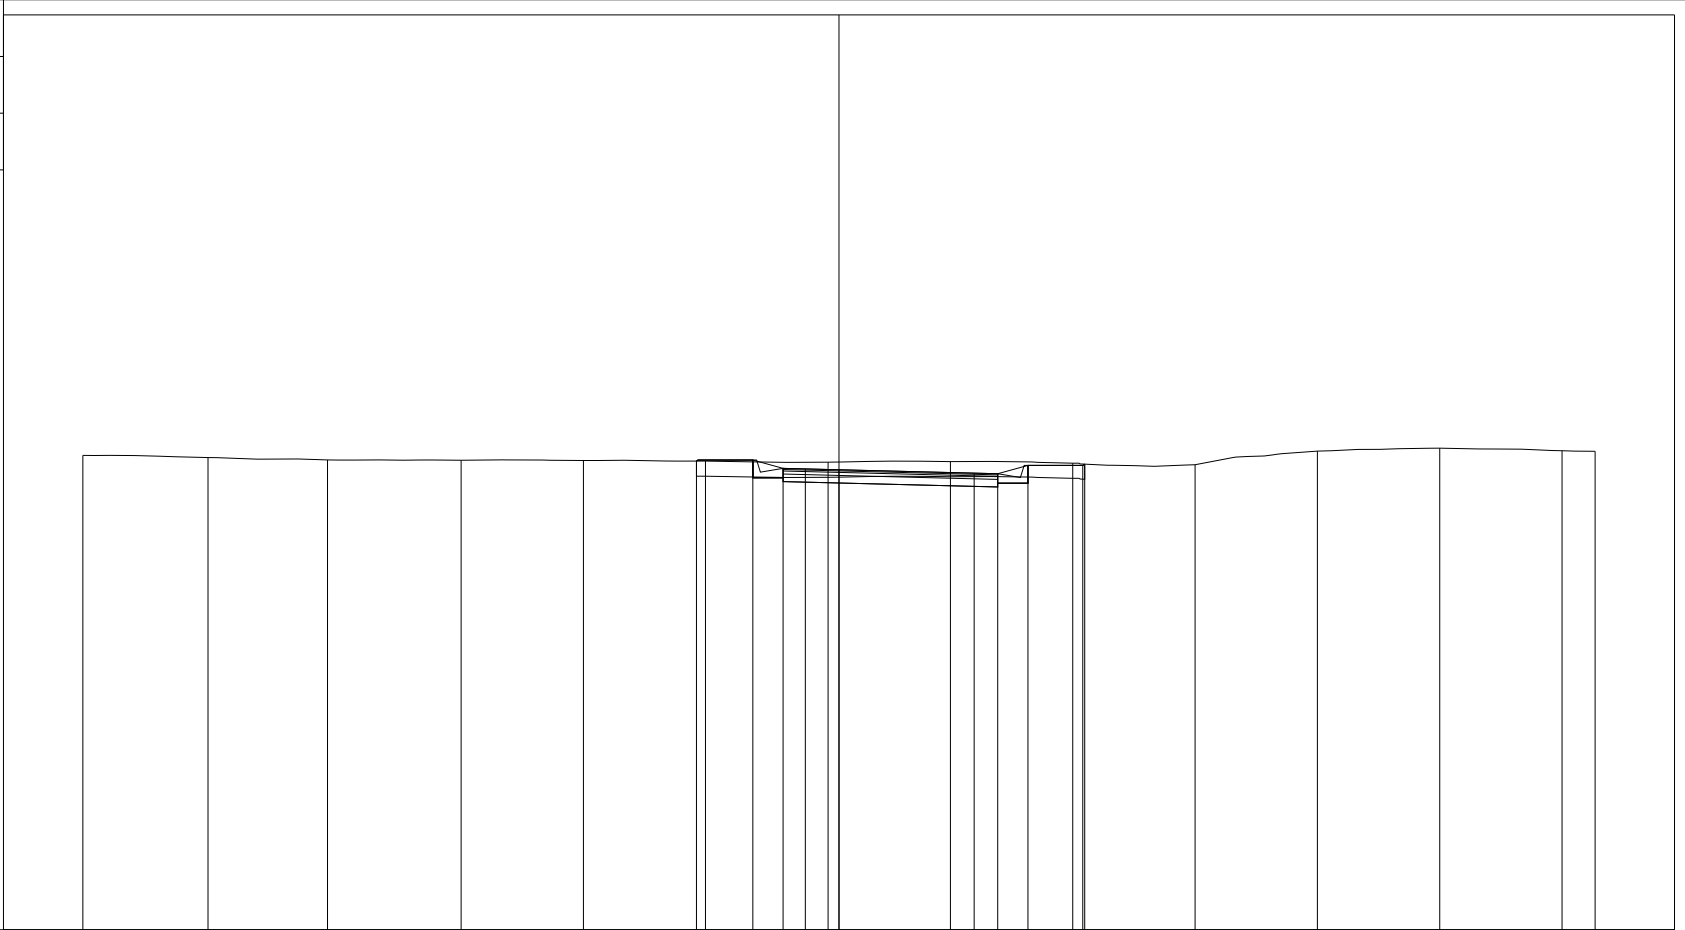

200 200


PROGRESSIVE TERRENO	-20.00	-16.69	-13.53	-9.99	-6.76	-3.53	-0.29	2.95	6.18	9.42	12.65	15.89	19.13	20.00
PARZIALI TERRENO		3.31	3.16	3.54	3.23	3.23	3.24	3.24	3.23	3.24	3.23	3.24	3.24	0.87
QUOTE TERRENO	99.55	99.49	99.43	99.42	99.41	99.40	99.37	99.38	99.34	99.30	99.66	99.74	99.67	99.66
PROGRESSIVE PROGETTO						-3.77	-2.28	-1.48	-0.89	0.00				
PARZIALI PROGETTO						1.49	0.80	0.59	0.89	0.00	3.58	0.62	0.80	1.45
QUOTE PROGETTO						99.40	99.42	99.20	99.19	99.17	99.08	99.06	99.28	99.28

PROFILO RAMPA 6

SEZIONE R6_3

PROGRESSIVA 34.09

A RILEVATO m² 2.16
 B STERRO m² 0.29
 D BASE m² 1.09
 E FONDAZIONE m² 2.78
 SC SCOTICO m² 6.75
 a USURA m 13.59
 c BINDER m 13.59
 v VEGETALE m 1.52

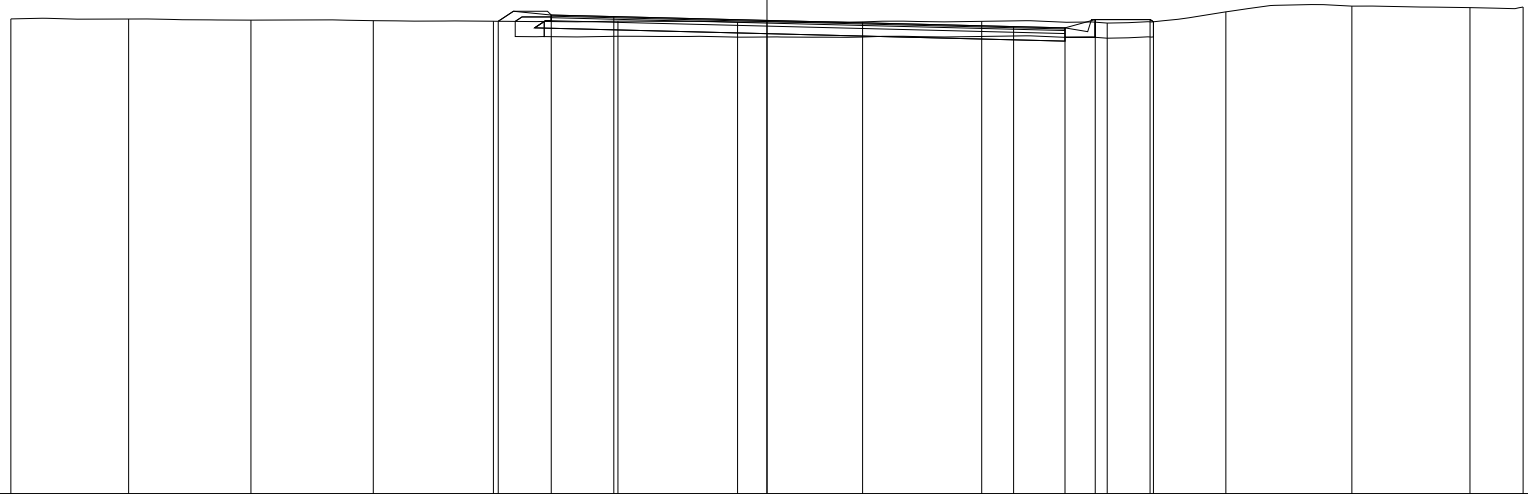

87

200 200

PROGRESSIVE TERRENO	-20.00	-16.88	-13.65	-10.41	-7.24	-3.94	-0.78	2.53	5.68	9.00	12.14	15.47	18.59	20.00
PARZIALI TERRENO		3.12	3.23	3.24	3.17	3.30	3.16	3.31	3.15	3.32	3.14	3.33	3.12	1.41
QUOTE TERRENO	99.56	99.56	99.53	99.51	99.50	99.50	99.48	99.48	99.50	99.45	99.75	99.90	99.86	99.87
PROGRESSIVE PROGETTO					-7.11	-5.71	-4.05	0.00	6.52	7.88	8.68	10.13	10.22	
PARZIALI PROGETTO					1.40	1.66	4.05	6.52	1.36	0.80	1.45	0.09		
QUOTE PROGETTO					99.50	99.66	99.62	99.52	99.36	99.32	99.54	99.54	99.48	