
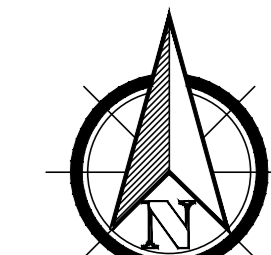


KEYPLAN

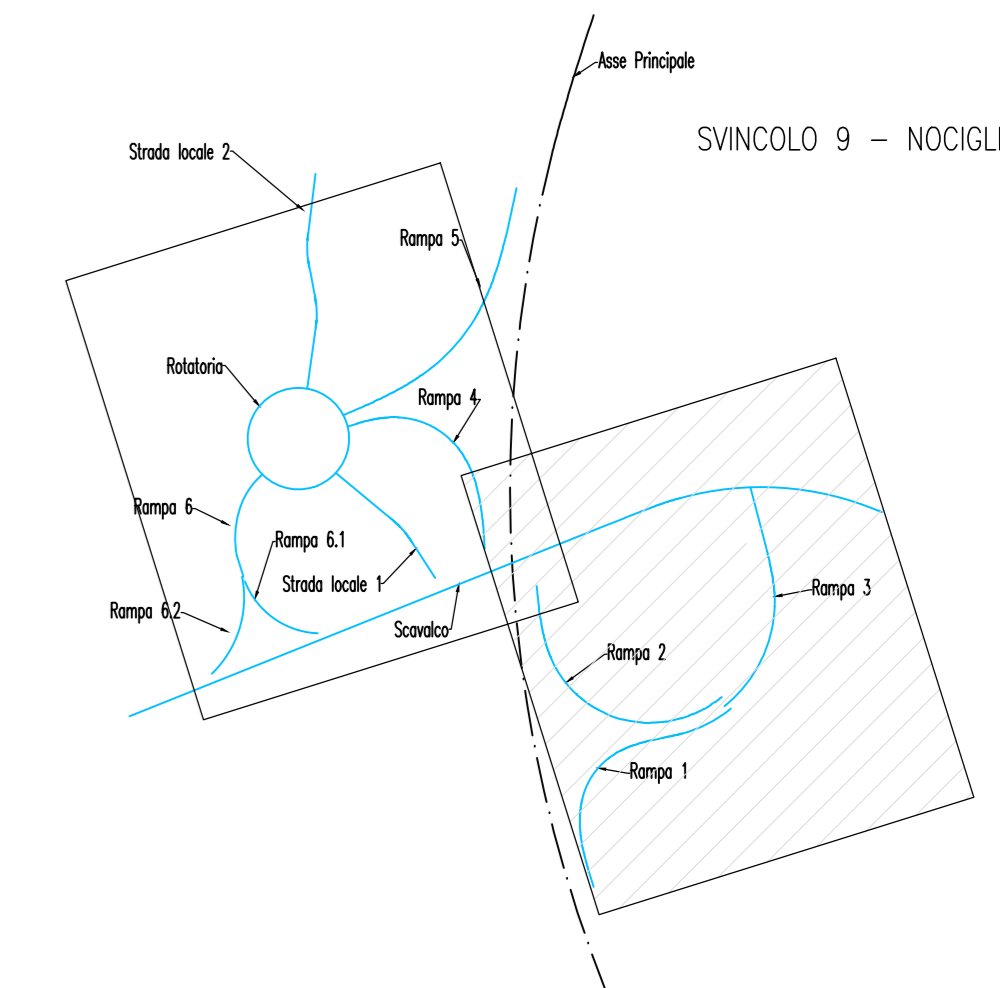

CORRIDOIO PLURIMODALE ADRIATICO
ITINERARIO MAGLIE - SANTA MARIA DI LEUCA
 S.S. N° 275 "DI S. MARIA DI LEUCA"
 LAVORI DI AMMODERNAMENTO E ADEGUAMENTO ALLA SEZ. B DEL D.M. 5.11.2001
 S.S.16 dal km 981+700 al km 985+386 - S.S. 275 dal km 0+000 al km 37+000
 1° Lotto: Dal Km 0+000 di prog. al Km 23+300 di prog.

PROGETTO DEFINITIVO COD. BA283

PROGETTAZIONE: ANAS - GOVERNAMENTO TERRITORIALE ABRUZZA

I PROGETTISTI Ing. Alberto SANDRICO - Progettista e Coordinatore Ing. Simone MASCIULLO - Progettista	ATTIVITA' DI SUPPORTO
COLLABORATORI Geom. Andrea DELL'AMMA Geom. Massimo MARTINO Geom. Giuseppe CALO'	- Traccista
IL DECISORE Dott. Pasquale SCORICA	
IL COORDINATORE DELLA SICUREZZA IN FASE DI PROGETTAZIONE Ing. Alberto SANDRICO	
IL RESPONSABILE DEL PROCESSIONAMENTO Ing. Costantino PASQUALONCA	
RESPONSABILE PROJECT MANAGEMENT PUGLIA Ing. Nicola MARI	

PROGETTO STRADALE
SVINCOLO 9 - NOCIGLIA
 PLANIMETRIA DI PROGETTO - TAVOLA 1

CODICE PROGETTO PROGETTO: 10033A 11701	NOME FILE V00_SV09_TRA_PP02-03_B.dwg	REVISIONE B	SCALA: 1:500
CODICE ELAB. V00SV09TRA02			

B	REVISIONE DEL PROGETTO DEFINITIVO DEL 2017	Giugno 2018			
A	REVISIONE DEL PROGETTO DEFINITIVO	Novembre 2017			
REV.	DESCRIZIONE	DATA	REDATTO	VERIFICATO	APPROVATO