



SVINCOLO 9 - NOCIGLIA


RAMPA 1

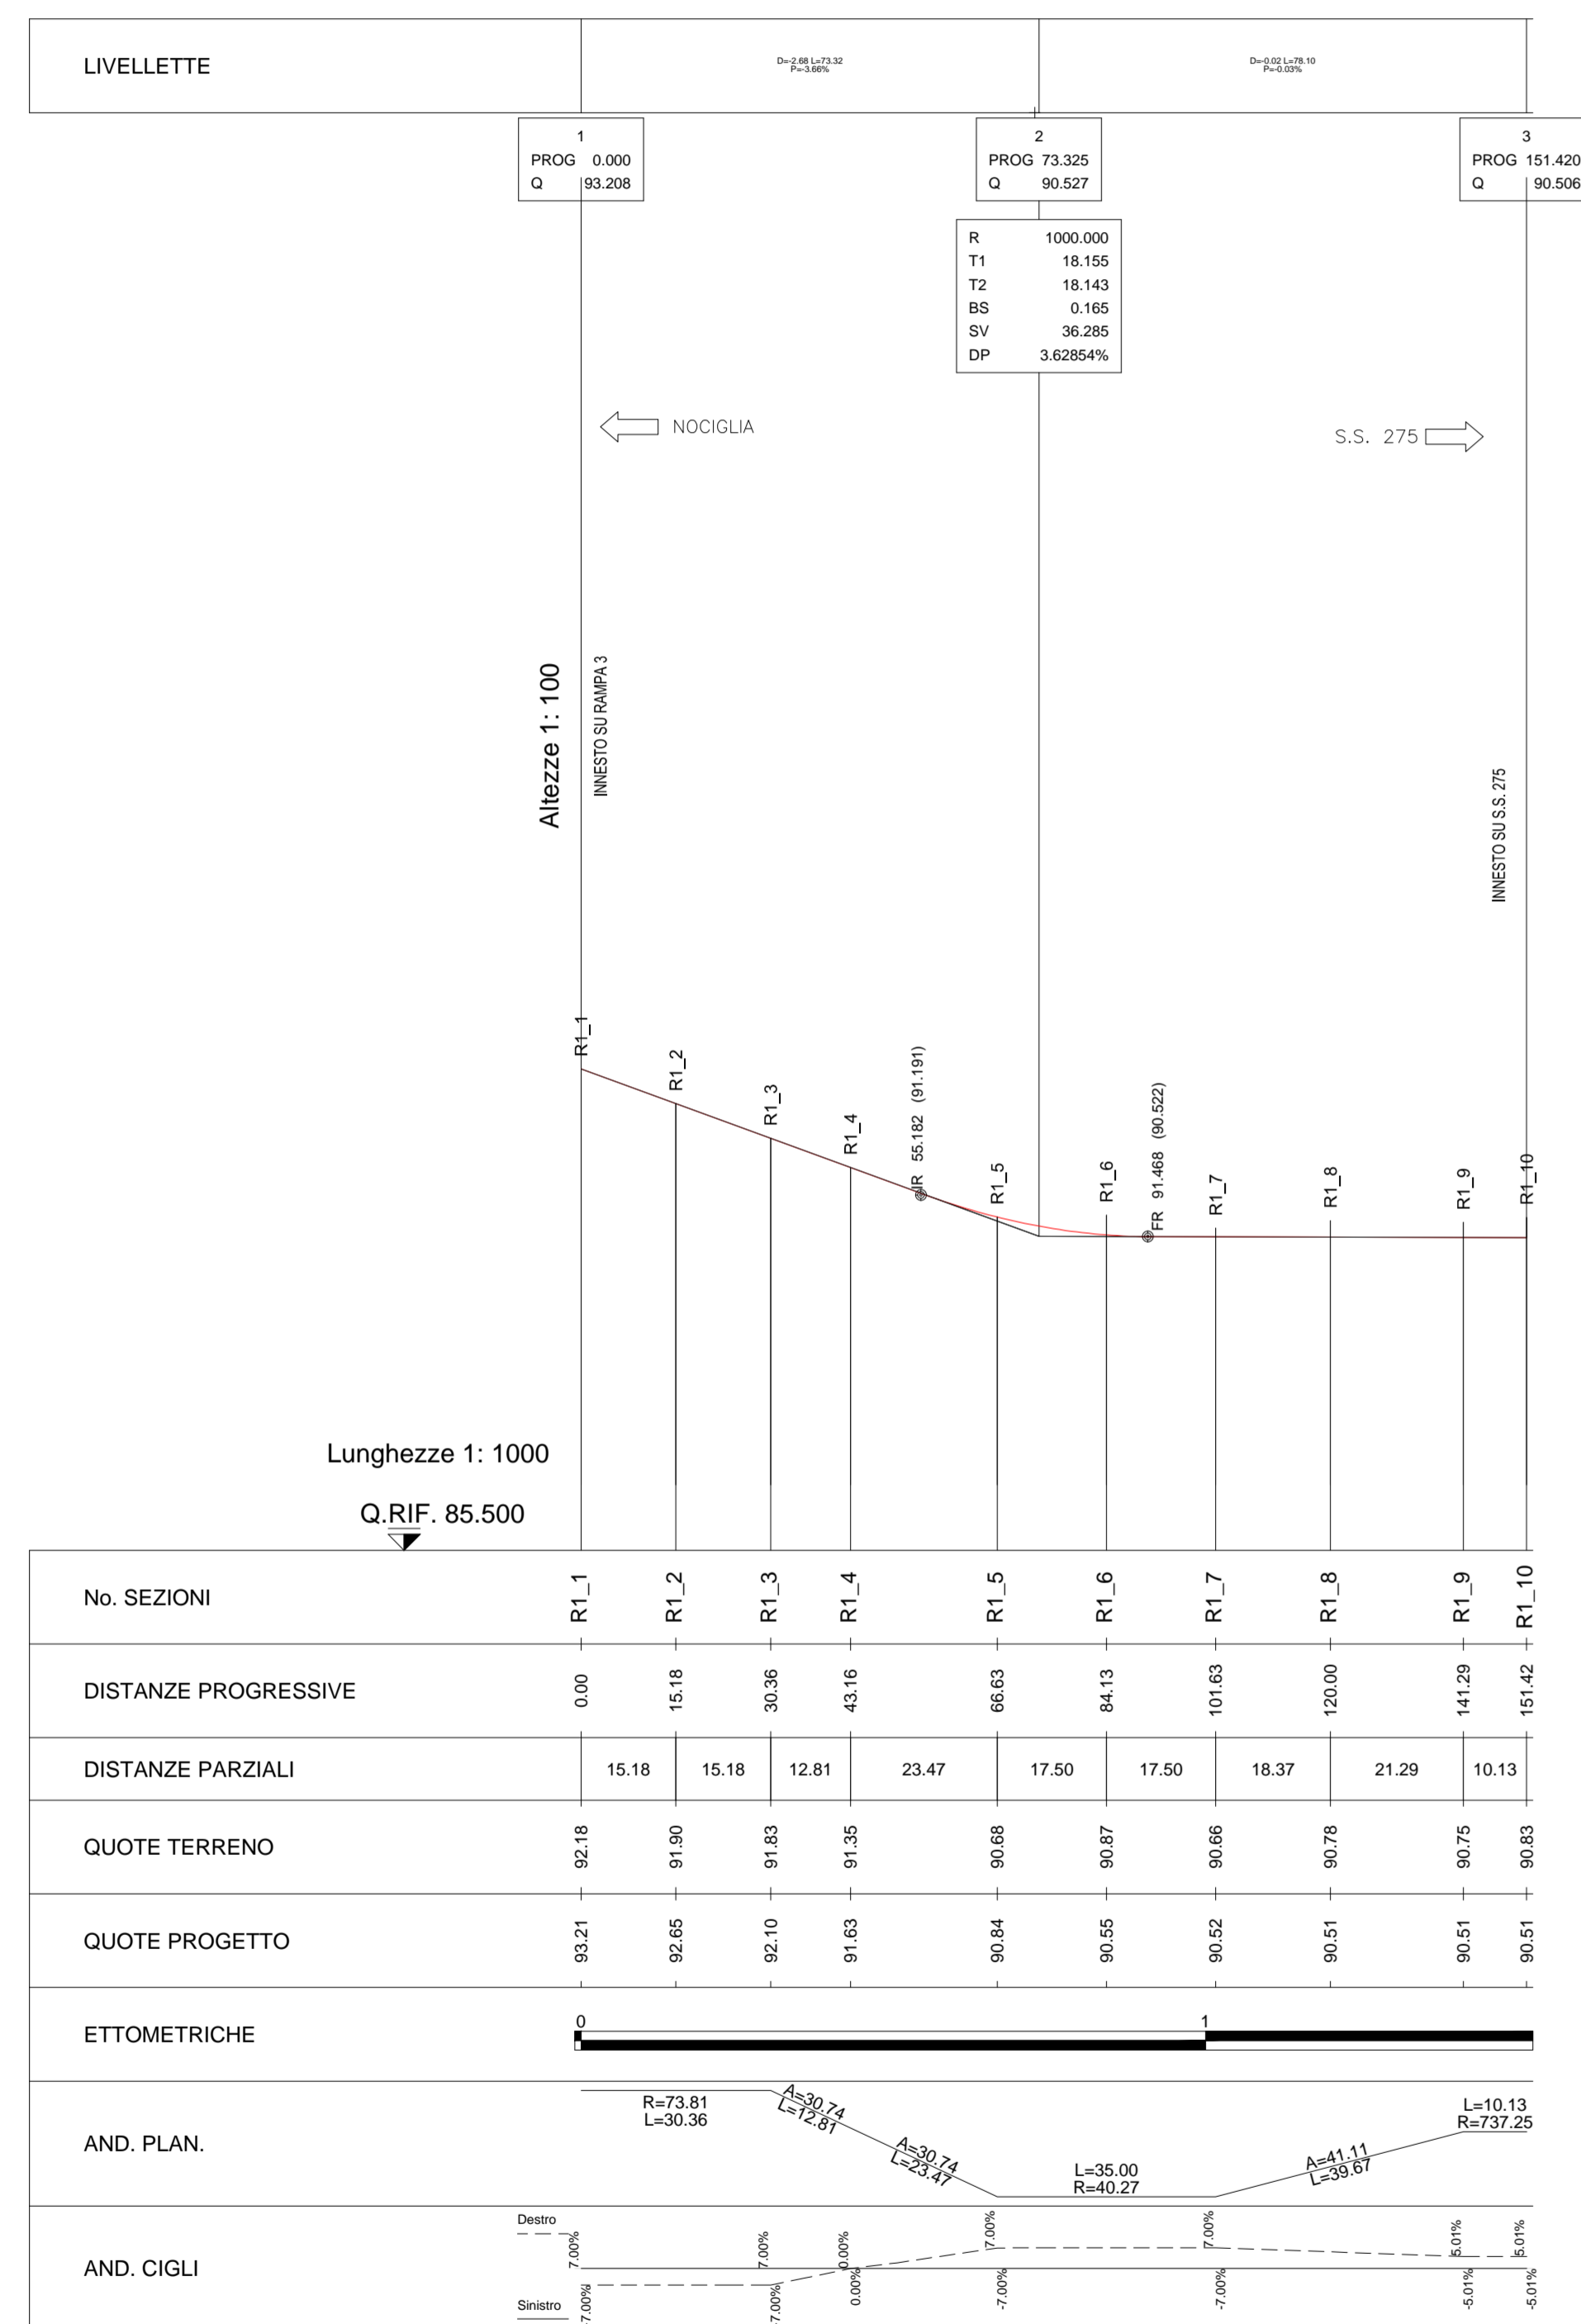


RAMPA 2

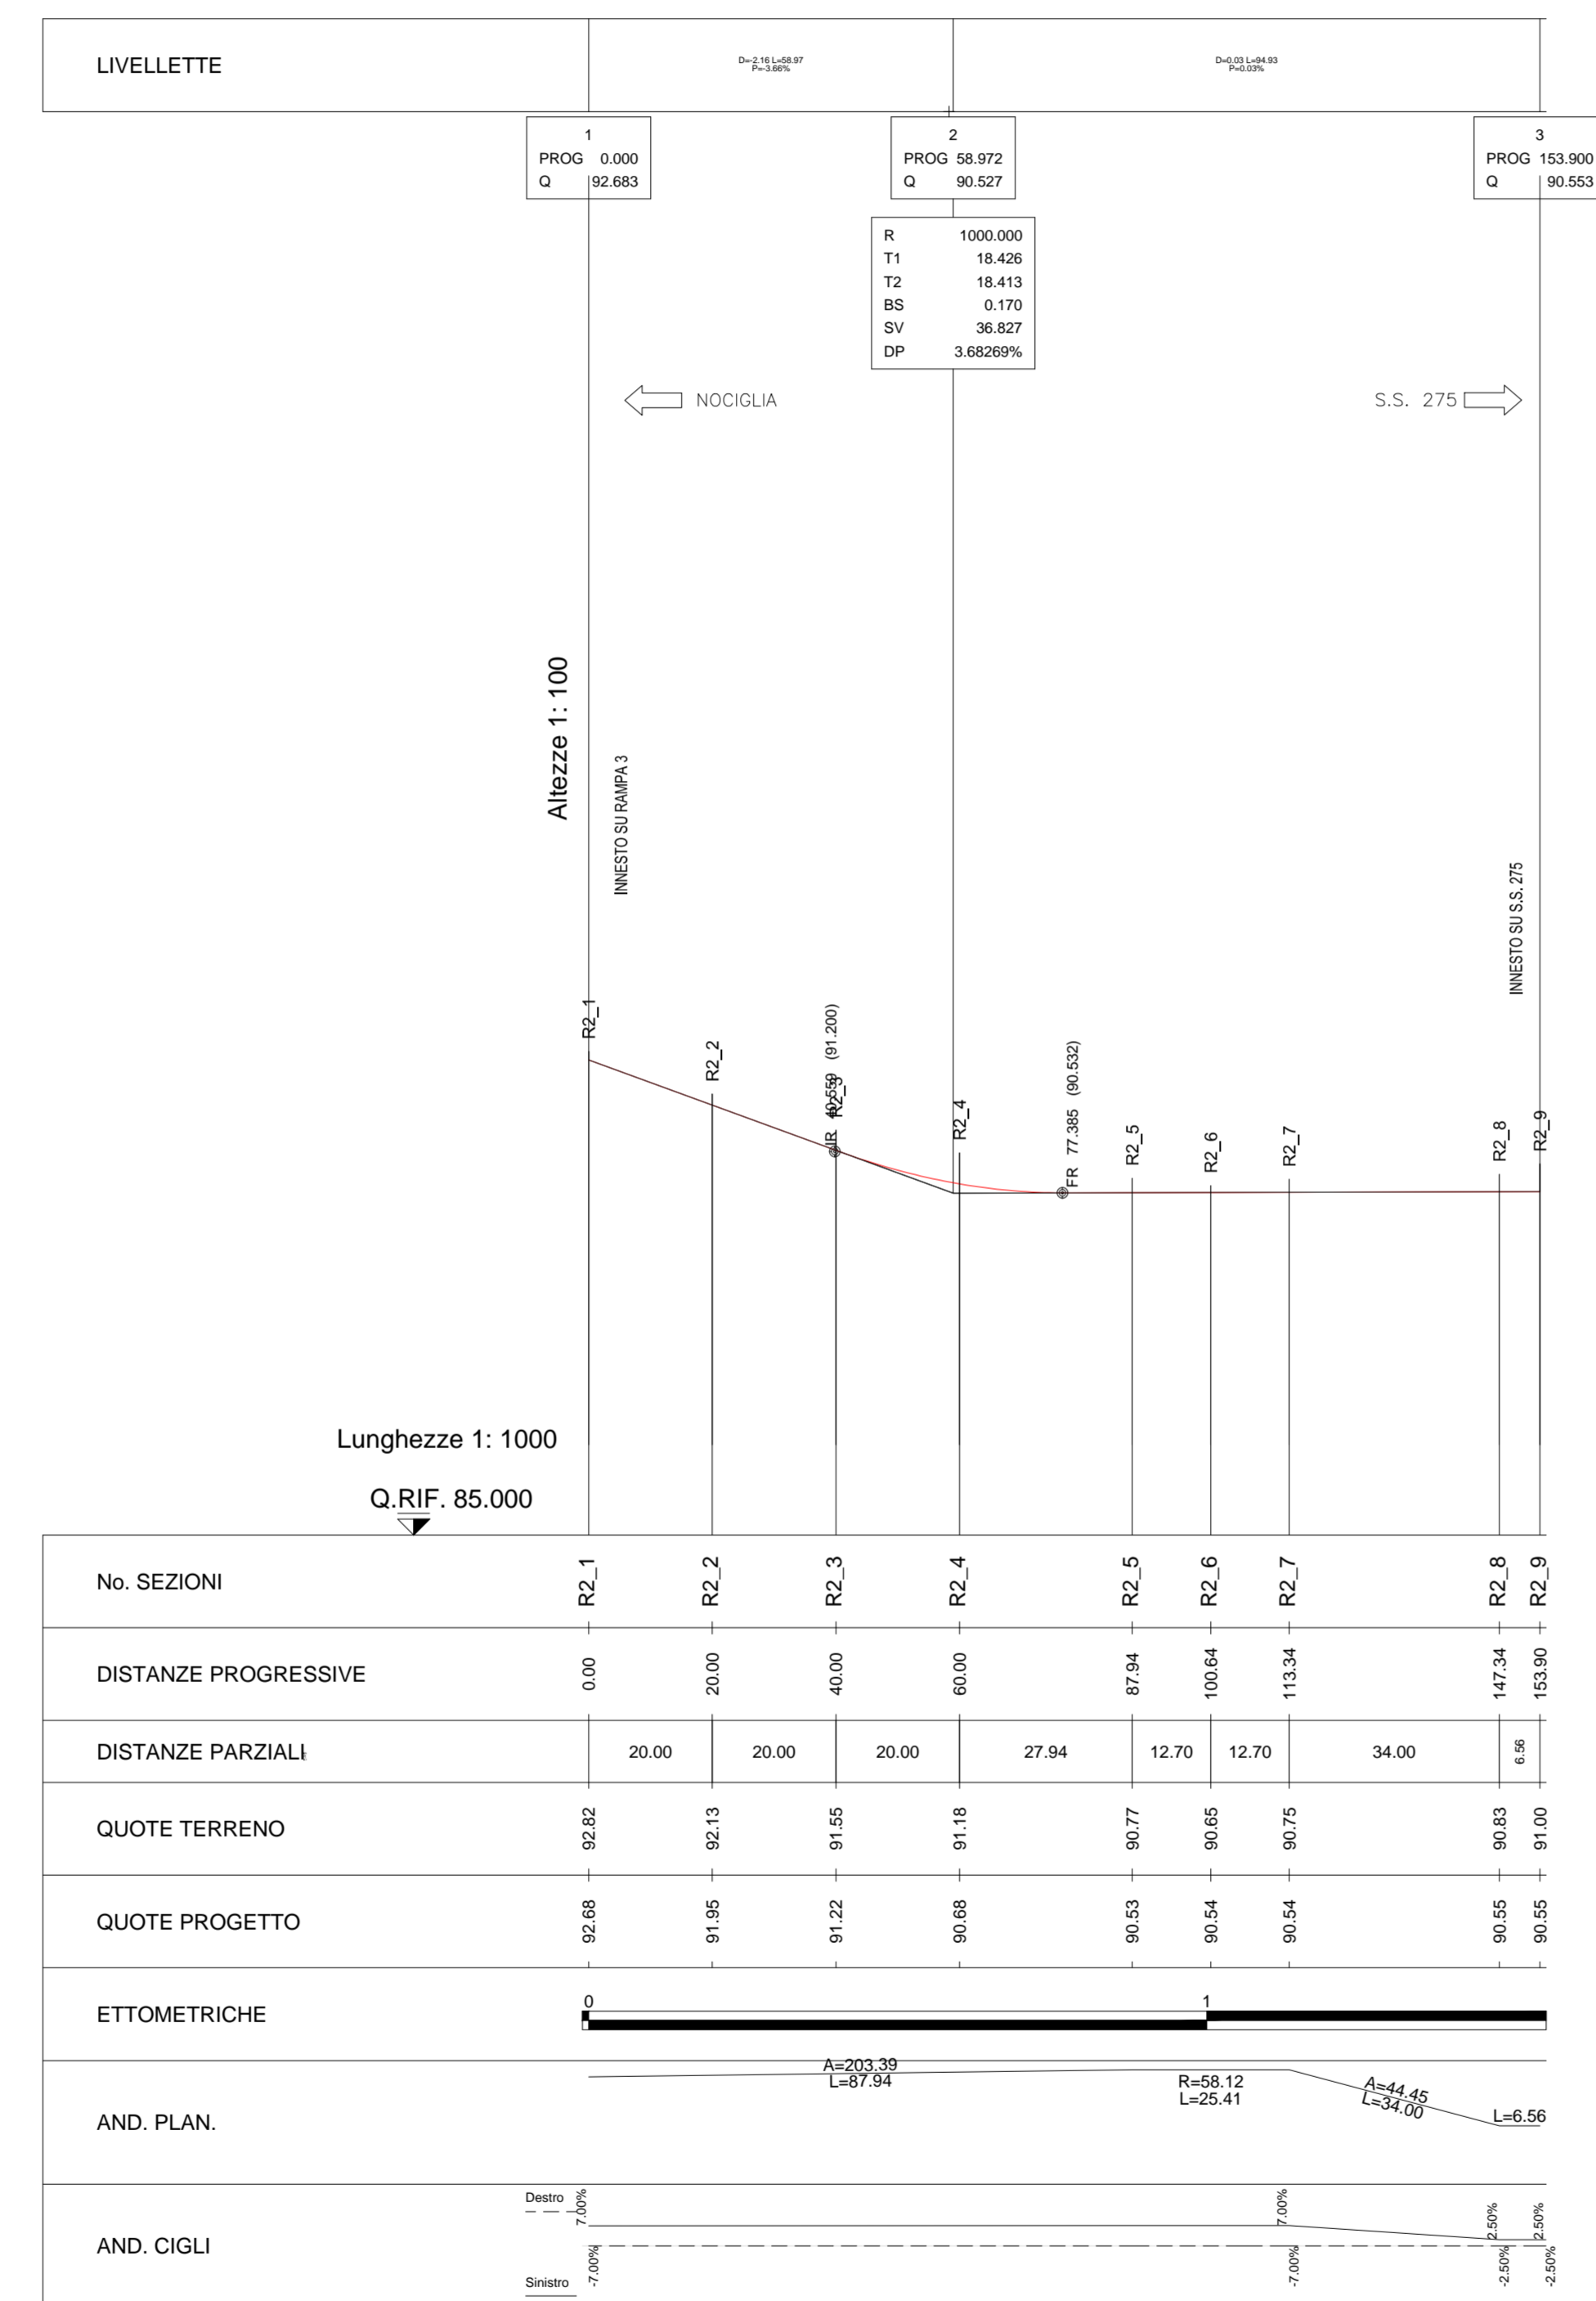

RAMPA 3

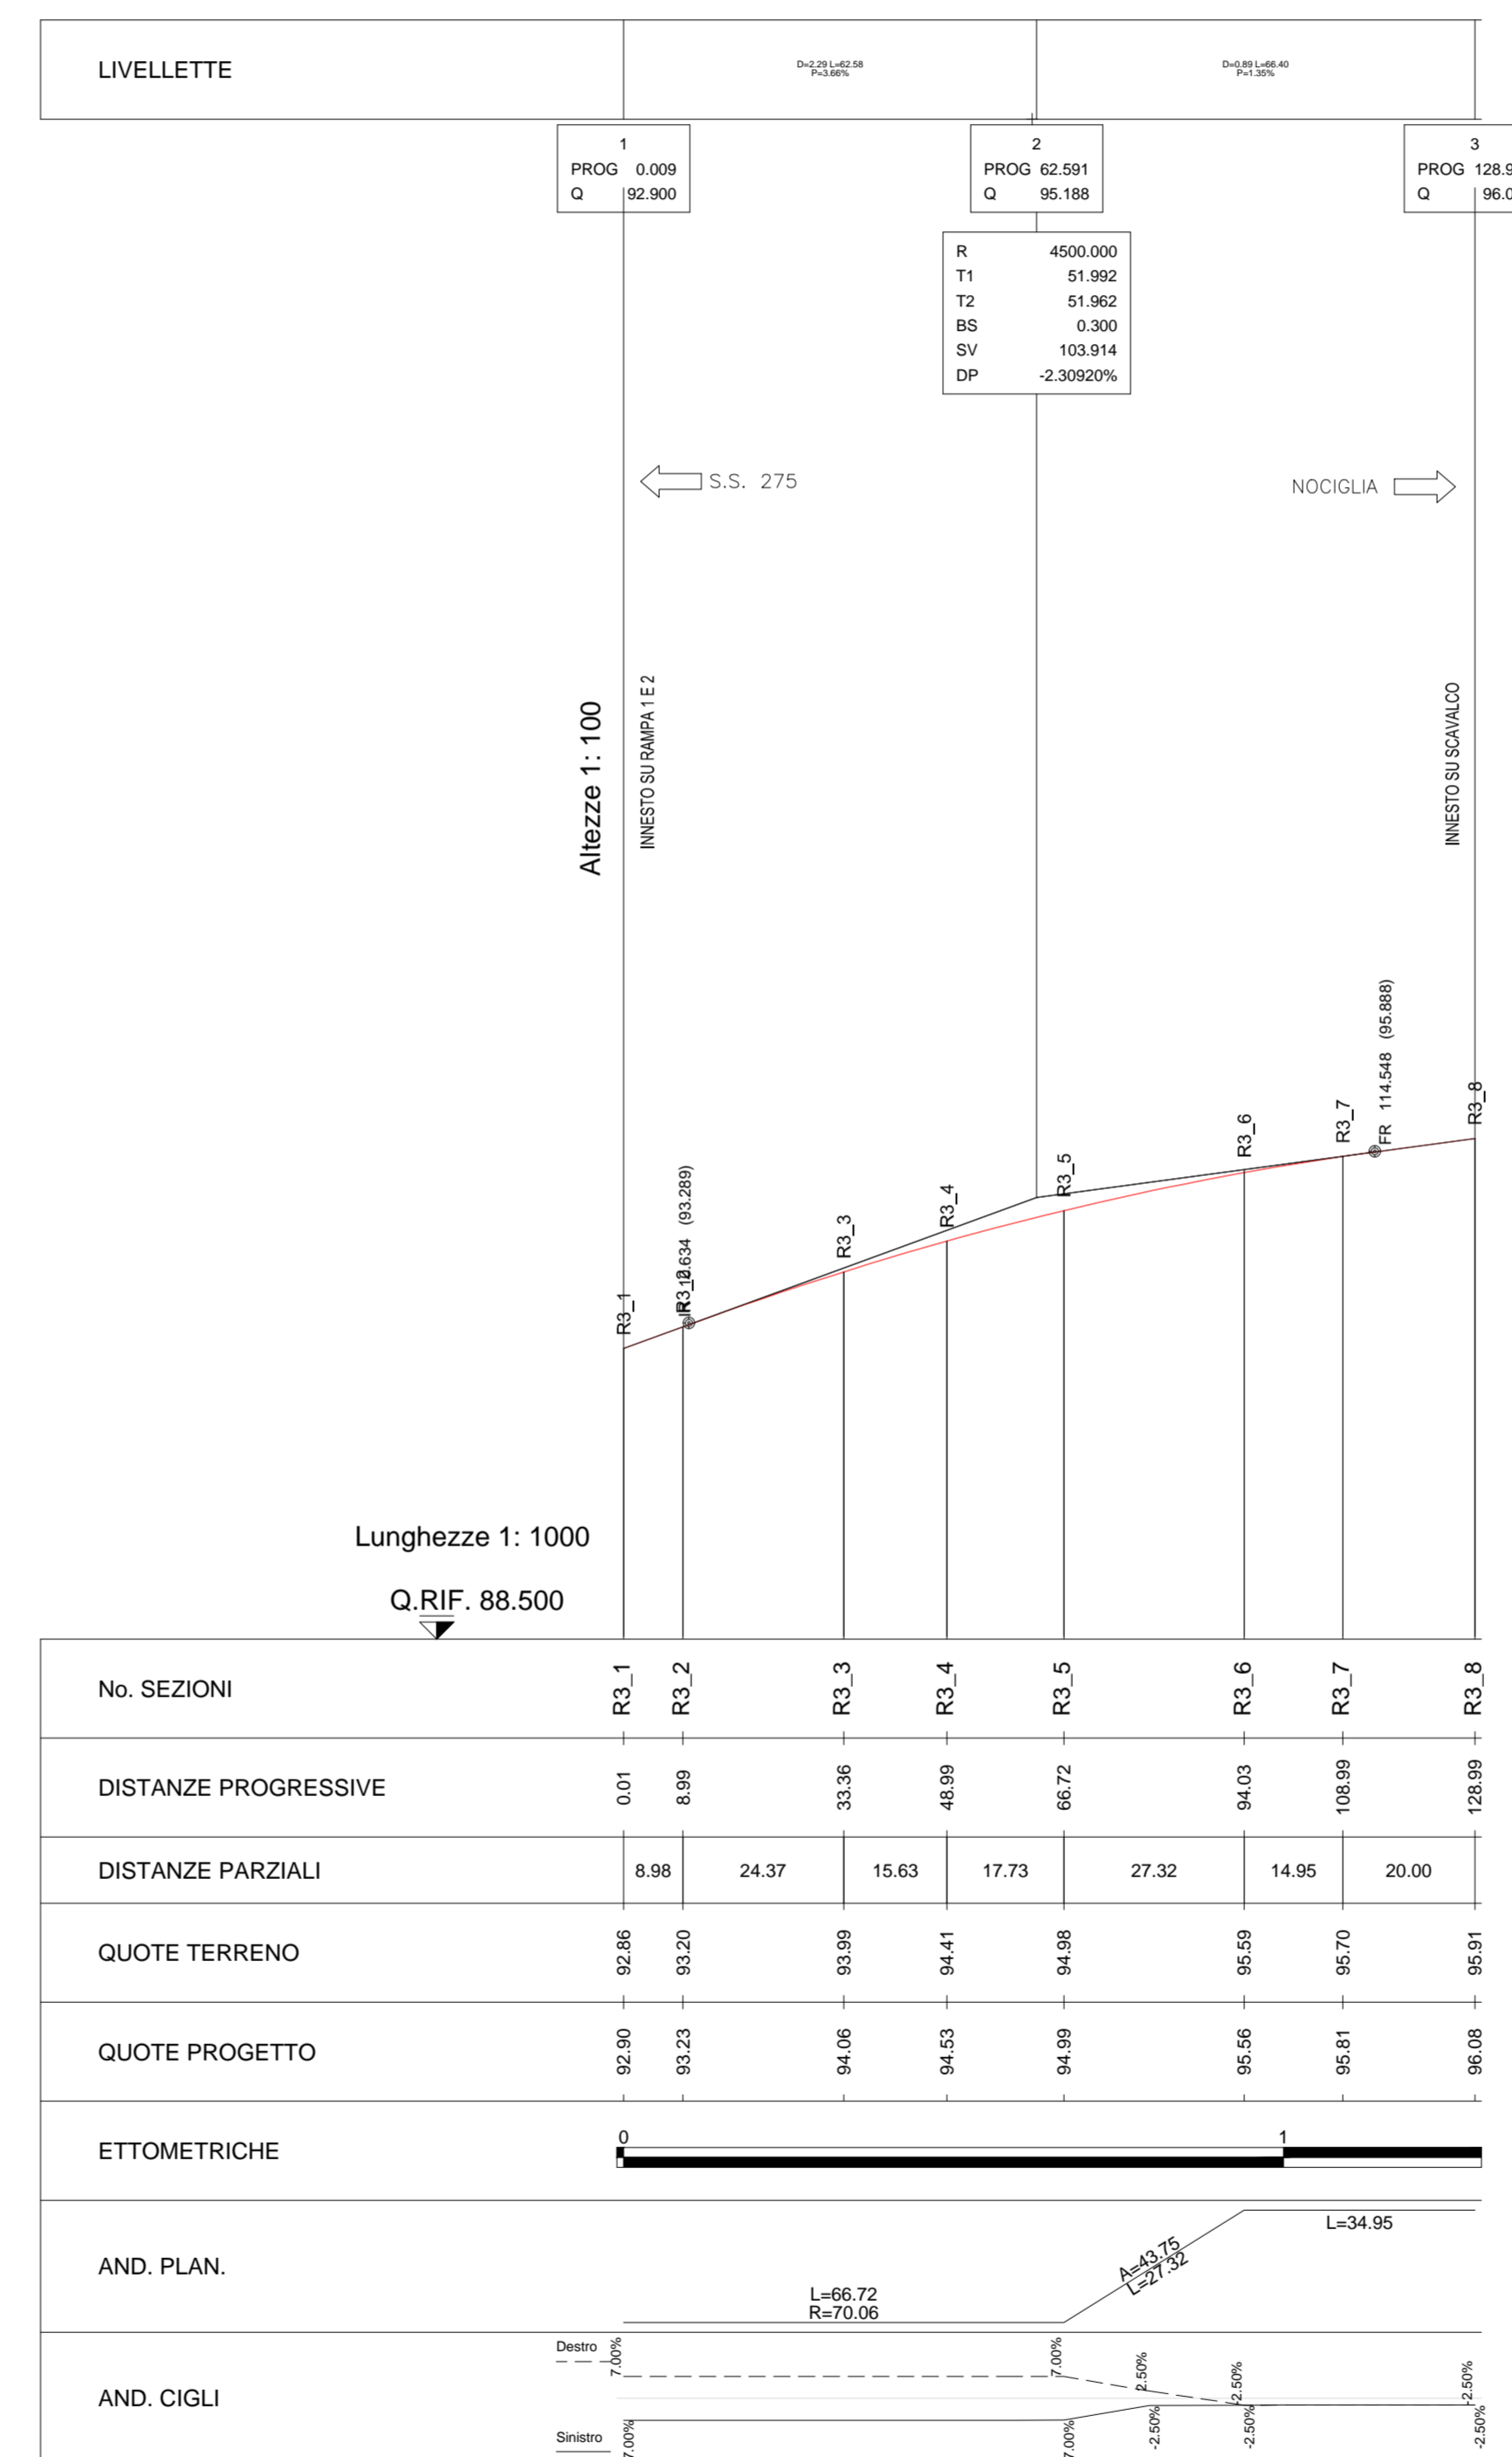

RAMPA 4

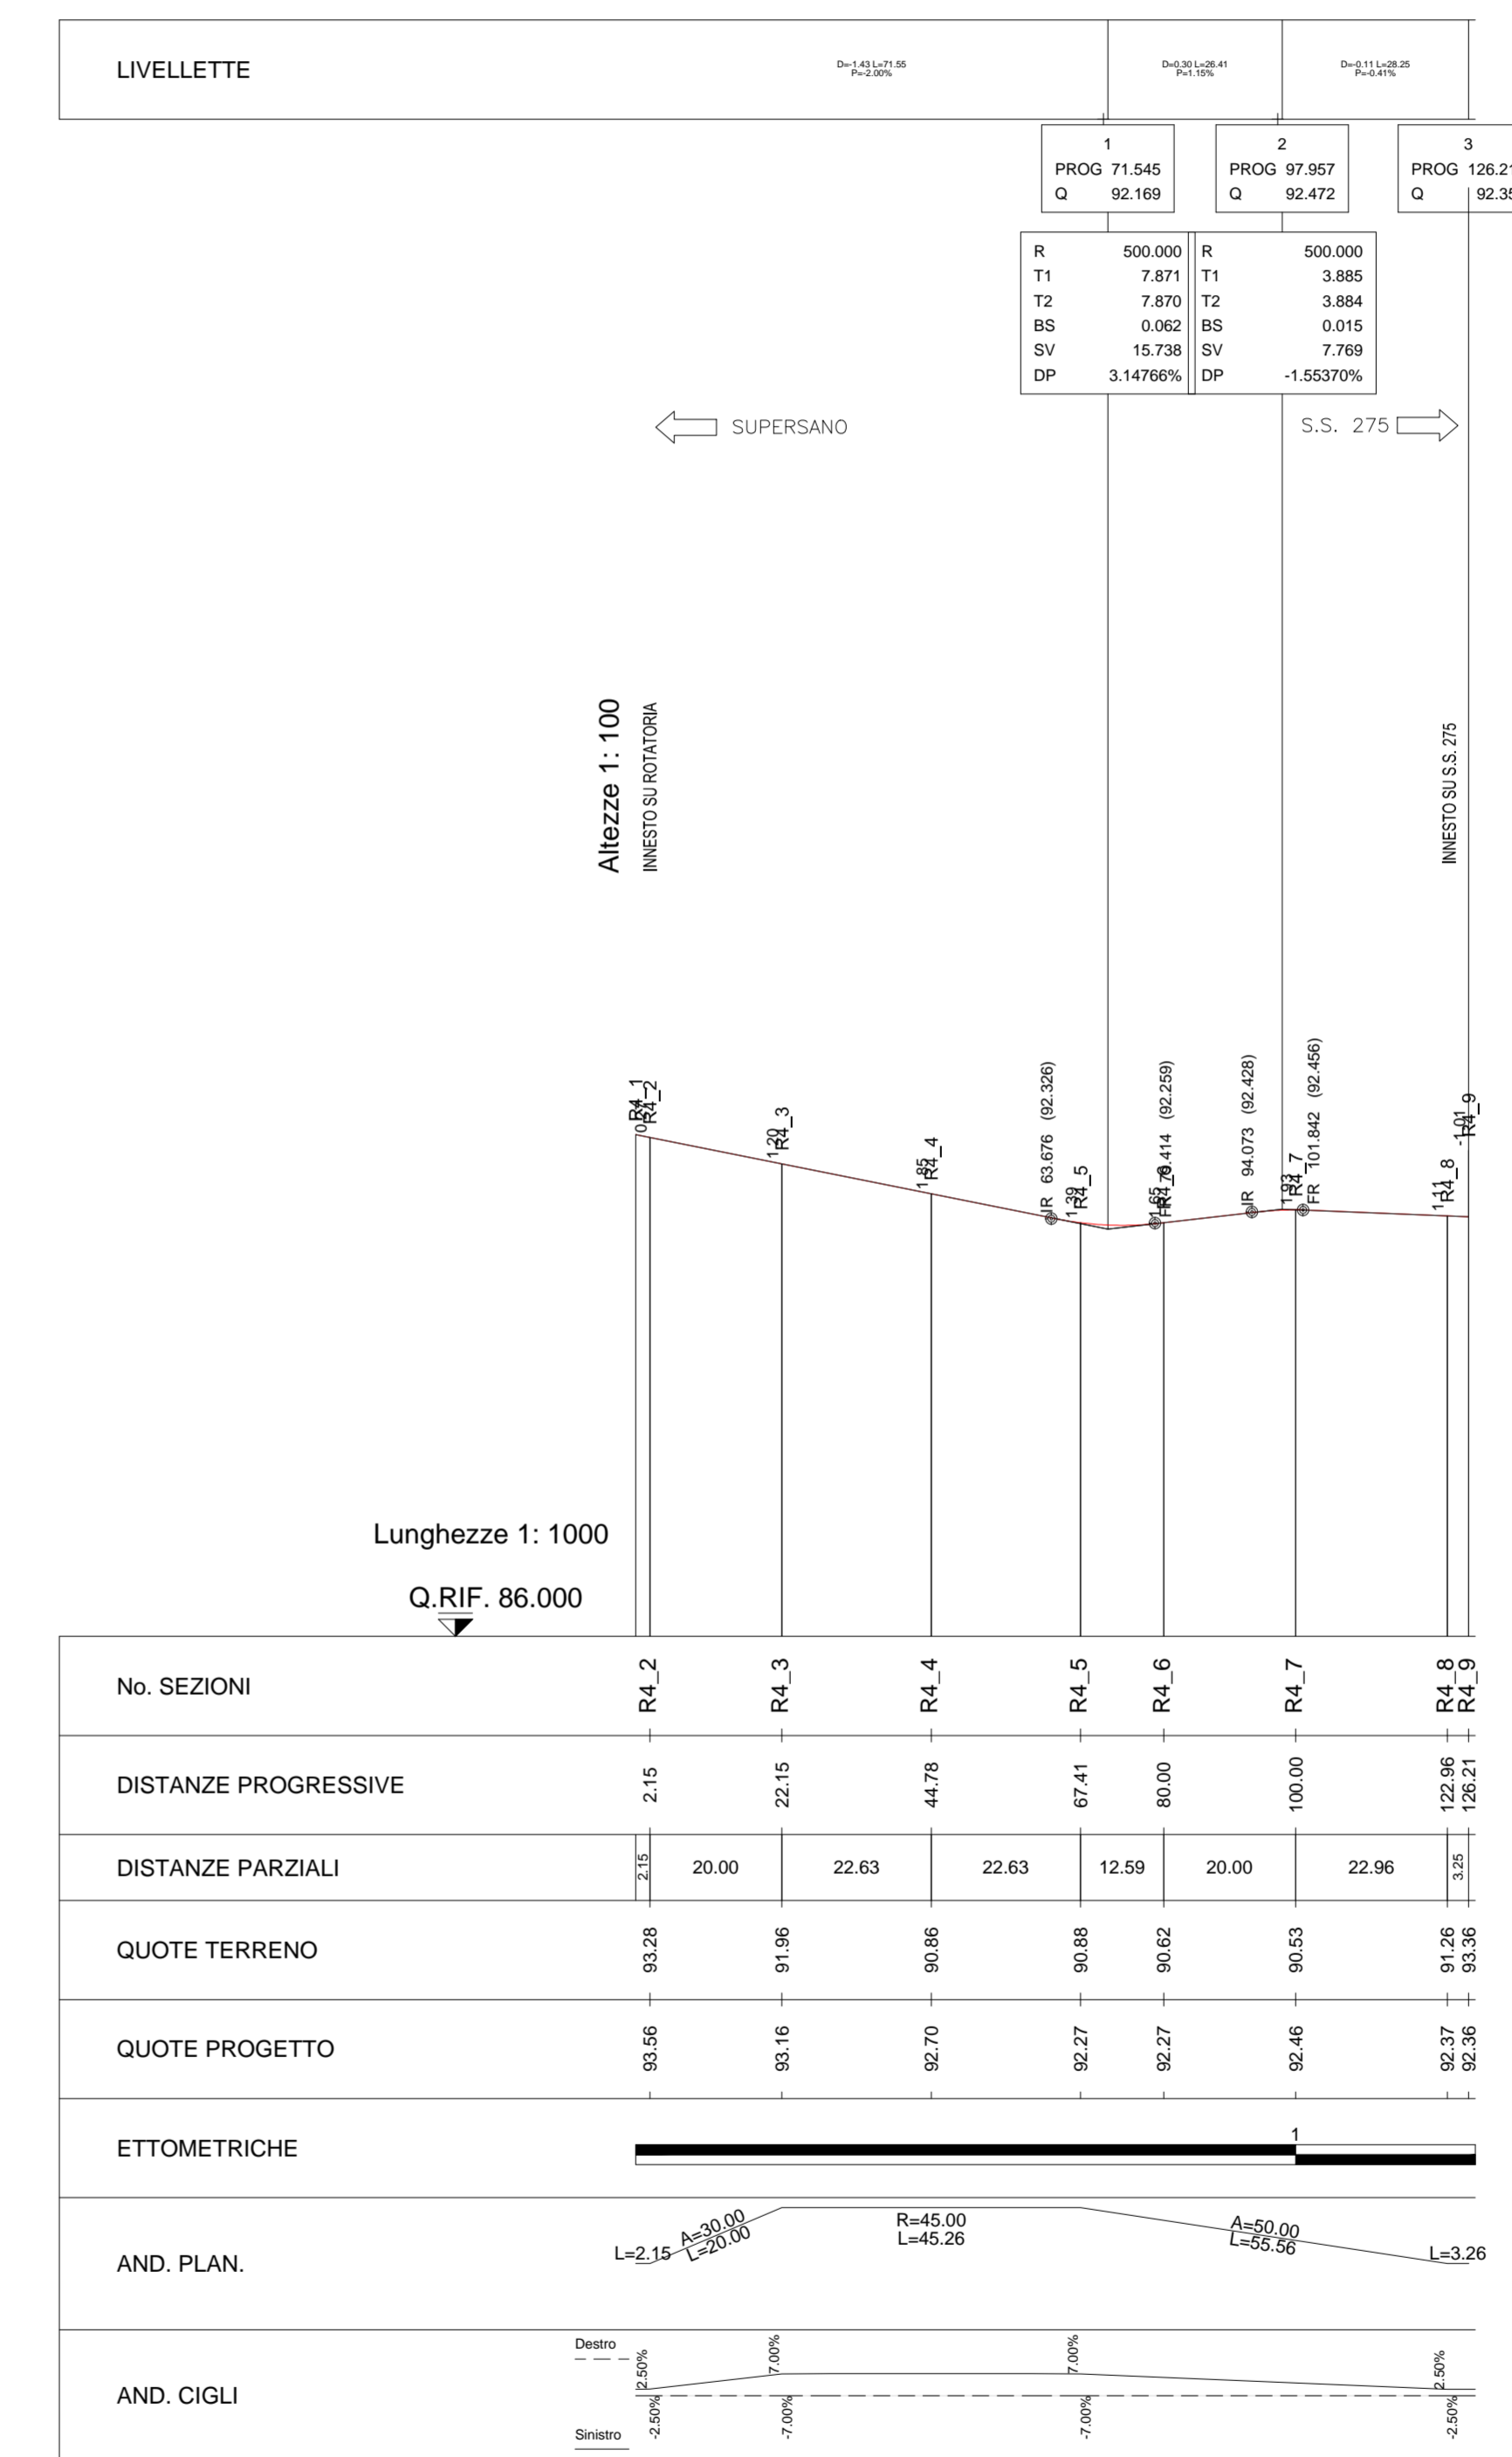

CORRIDOIO PLURIMODALE ADRIATICO
 ITINERARIO MAGLIE - SANTA MARIA DI LEUCA
 S.S. N° 275 "DI S. MARIA DI LEUCA"
 LAVORI DI AMMODERNAMENTO E ADEGUAMENTO ALLA SEZ. B DEL D.M. 5.11.2001
 S.S. 16 dal km 981+700 al km 985+386 - S.S. 275 dal Km 0+000 al km 37+000
 1° Lotto: Dal Km 0+000 di prog. al Km 23+300 di prog.

PROGETTO DEFINITIVO COD. BA283

PROGETTAZIONE: ANAS - COORDINAMENTO TERRITORIALE ADRIATICA

PROGETTISTI:
 Ing. Alberto SANDARCO - Progettista e Coordinatore
 Ing. Simone MASCOLLO - Progettista

COLLABORATORI:
 Geom. ANTONIO DELL'ANNA
 Geom. MASSIMO MARTANO
 Geom. GIUSEPPE CALO'

ATTIVITÀ DI SUPPORTO:
Gestione Appalti Management s.r.l. - Tricelco
 Società di Ingegneria

IL COORDINATORE DELLA SICUREZZA IN FASE DI PROGETTAZIONE:
 Ing. Alberto SANDARCO

IL RESPONSABILE DEL PROCEDIMENTO:
 Ing. Gianfranco FAGLIANZA

RESPONSABILE PROJECT MANAGEMENT PUGLIA:
 Ing. Nicola MARZI

PROGETTO STRADALE
 SVINCOLO 9 - NOCIGLIA
 PROFILO LONGITUDINALE - RAMPE 1,2,3 e 4

CODICE PROGETTO	NOME FILE	REVISIONE	SCALA:
PROGETTO LIV. PROC. N. PROC. 10503A 0 1701	V00_SV09_TRA_FP03_B.dwg	B	1:1000/100
CODICE ELAB. V00SV09TRAF03			
B	REVISIONE DEL PROGETTO DEFINITIVO DEL 2017	Giugno 2018	
A	REVISIONE DEL PROGETTO DEFINITIVO	Novembre 2017	
REV.	DESCRIZIONE	DATA	REDATTO VERIFICATO APPROVATO