

**CORRIDOIO PLURIMODALE ADRIATICO
ITINERARIO MAGLIE - SANTA MARIA DI LEUCA**

S.S. N° 275 "DI S. MARIA DI LEUCA"

LAVORI DI AMMODERNAMENTO E ADEGUAMENTO ALLA SEZ. B DEL D.M. 5.11.2001

S.S. 16 dal km 981+700 al km 985+386 - S.S. 275 dal Km 0+000 al km 37+000

1° Lotto: Dal Km 0+000 di prog. al Km 23+300 di prog.

PROGETTO DEFINITIVO

COD. BA283

PROGETTAZIONE: ANAS - COORDINAMENTO TERRITORIALE ADRIATICA

I PROGETTISTI

Ing. Alberto SANCHIRICO – Progettista e Coordinatore
Ing. Simona MASCIULLO – Progettista

COLLABORATORI

Geom. Andrea DELL'ANNA
Geom. Massimo MARTANO
Geom. Giuseppe CALO'

IL GEOLOGO

Dott. Pasquale SCORCIA

IL COORDINATORE DELLA SICUREZZA IN FASE DI PROGETTAZIONE

Ing. Alberto SANCHIRICO

IL RESPONSABILE DEL PROCEDIMENTO

Ing. Gianfranco PAGLIALUNGA

RESPONSABILE PROJECT MANAGEMENT PUGLIA

Ing. Nicola MARZI

ATTIVITA' DI SUPPORTO



Via Amendola 172/G - BARI
Direttore Tecnico
Prof. Ing. Matteo Ranieri

– Particolari Costruttivi e Decorativi
– Computi Metrici

**PROGETTO STRADALE
SVINCOLO 9 – NOCIGLIA
SEZIONI TRASVERSALI – ROTATORIA**

CODICE PROGETTO

PROGETTO LIV. PROG. N. PROG.

L0503A **D** **1701**

NOME FILE

V00_SV09_TRA_SZ03-14_A.dwg

CODICE ELAB. **V00SV09TRASZ10**

REVISIONE

SCALA:

A

1:200


REV.	DESCRIZIONE	DATA	REDATTO	VERIFICATO	APPROVATO
A	REVISIONE DEL PROGETTO DEFINITIVO	Giugno 2018			

PROFILO ROTATORIA

SEZIONE ROT_1

PROGRESSIVA 0.00

A RILEVATO	m ²	4.11
D BASE	m ²	0.72
E FONDAZIONE	m ²	1.86
SC SCOTICO	m ²	3.84
V VEGETALE	m ²	6.88
a USURA	m	9.00
c BINDER	m	9.00

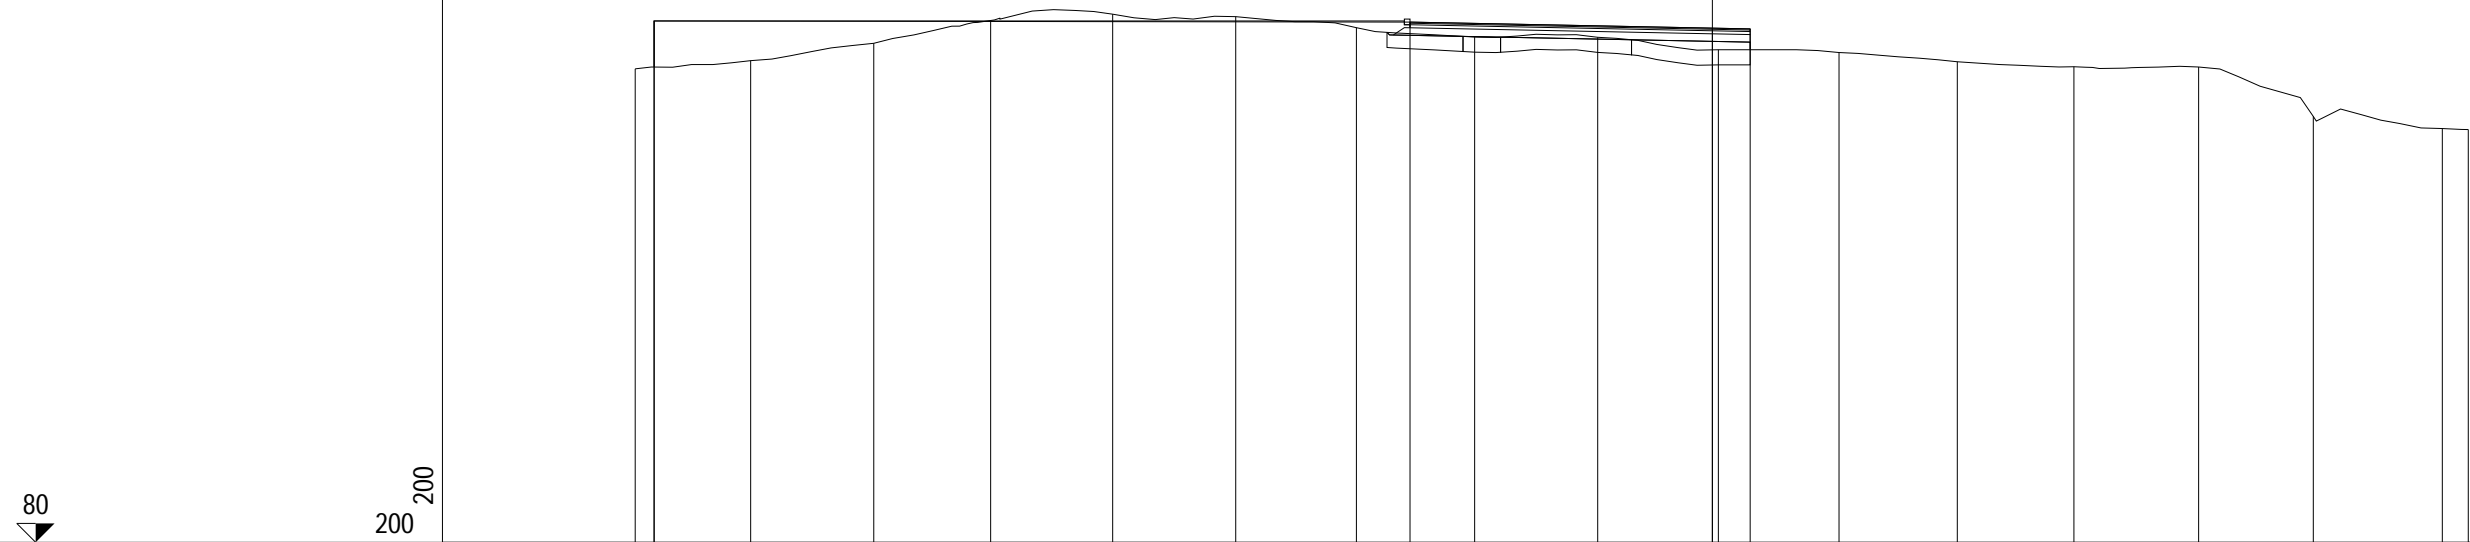


PROGRESSIVE TERRENO	-28.50	-25.45	-22.19	-19.10	-15.87	-12.61	-9.42	-6.29	-3.03	0.16	3.35	6.48	9.57	12.87	15.90	19.31	20.00
PARZIALI TERRENO	3.05	3.26	3.09	3.23	3.26	3.19	3.13	3.26	3.19	3.19	3.13	3.09	3.30	3.03	3.41	0.69	
QUOTE TERRENO	92.52	92.74	93.20	93.80	93.97	93.90	93.61	93.36	93.36	93.03	92.96	92.71	92.58	92.57	91.26	90.94	90.92
PROGRESSIVE PROGETTO	-28.00	-28.00					-8.00			0.00	1.00						
PARZIALI PROGETTO				20.00				8.00		1.00							
QUOTE PROGETTO	93.79	92.57					93.76			93.60	93.58						

PROFILO ROTATORIA

SEZIONE ROT_2

PROGRESSIVA 6.75

A RILEVATO	m ²	1.90
D BASE	m ²	0.72
E FONDAZIONE	m ²	1.86
SC SCOTICO	m ²	3.96
V VEGETALE	m ²	9.41
a USURA	m	9.00
c BINDER	m	9.00

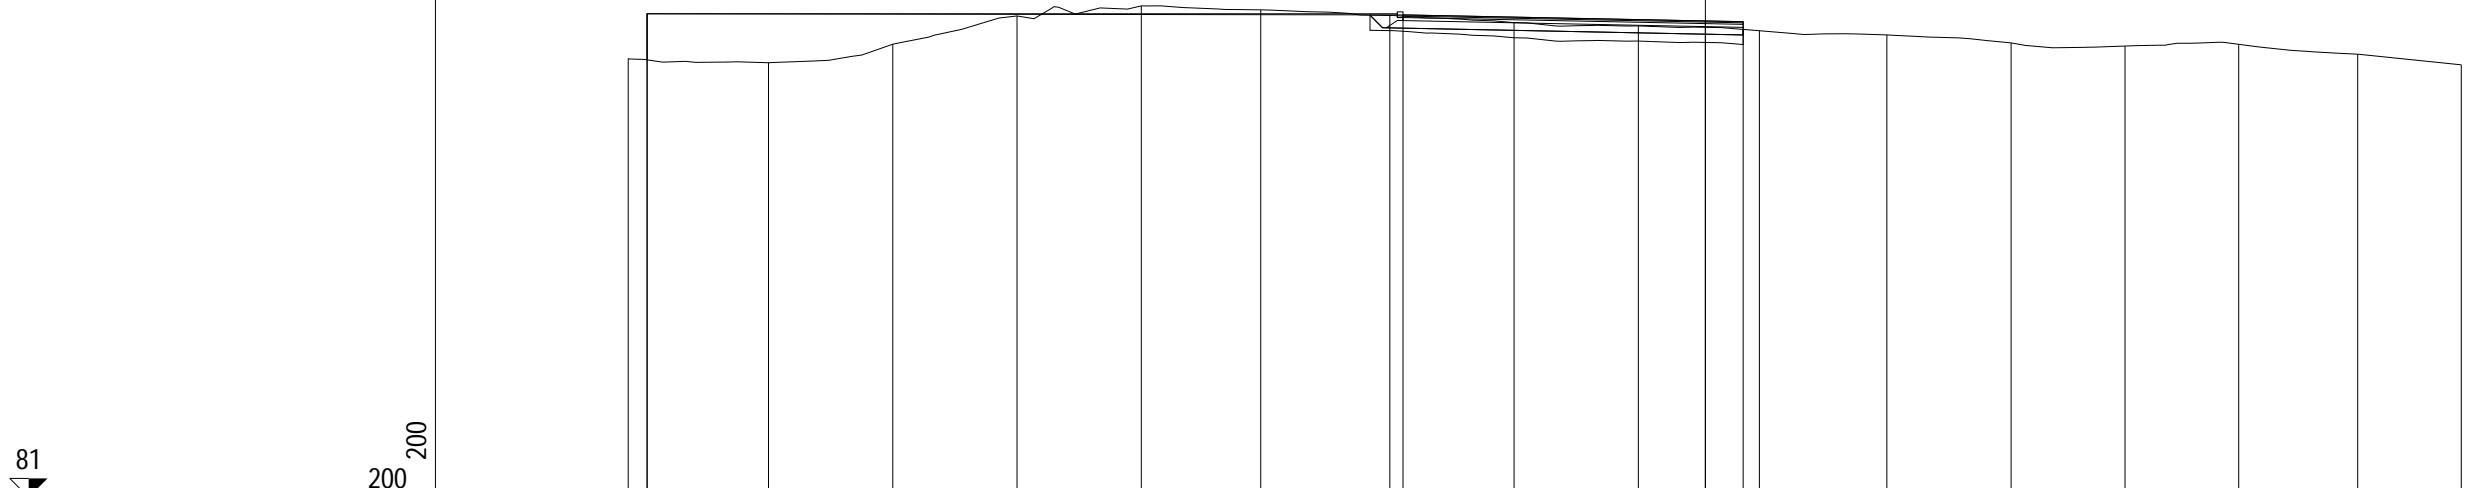


PROGRESSIVE TERRENO	-28.50	-24.79	-21.50	-18.21	-14.92	-11.76	-8.35	-5.06	-1.77	1.43	4.80	8.09	11.10	14.11	17.26	20.00
PARZIALI TERRENO		3.71	3.29	3.29	3.29	3.16	3.41	3.29	3.29	3.20	3.37	3.29	3.01	3.01	3.15	2.74
QUOTE TERRENO	92.61	92.49	92.98	93.73	94.00	93.89	93.74	93.55	93.47	93.34	93.23	93.02	92.94	92.98	92.72	92.44
PROGRESSIVE PROGETTO	-28.00	-28.00					-8.00			0.00	1.00					
PARZIALI PROGETTO				20.00				8.00		1.00						
QUOTE PROGETTO	93.79	92.57					93.76			93.60	93.58					

PROFILO ROTATORIA

SEZIONE ROT_3

PROGRESSIVA 13.52

A RILEVATO	m ²	0.36
B STERRO	m ²	0.02
D BASE	m ²	0.72
E FONDAZIONE	m ²	1.86
SC SCOTICO	m ²	3.95
V VEGETALE	m ²	17.27
a USURA	m	9.00
c BINDER	m	9.00

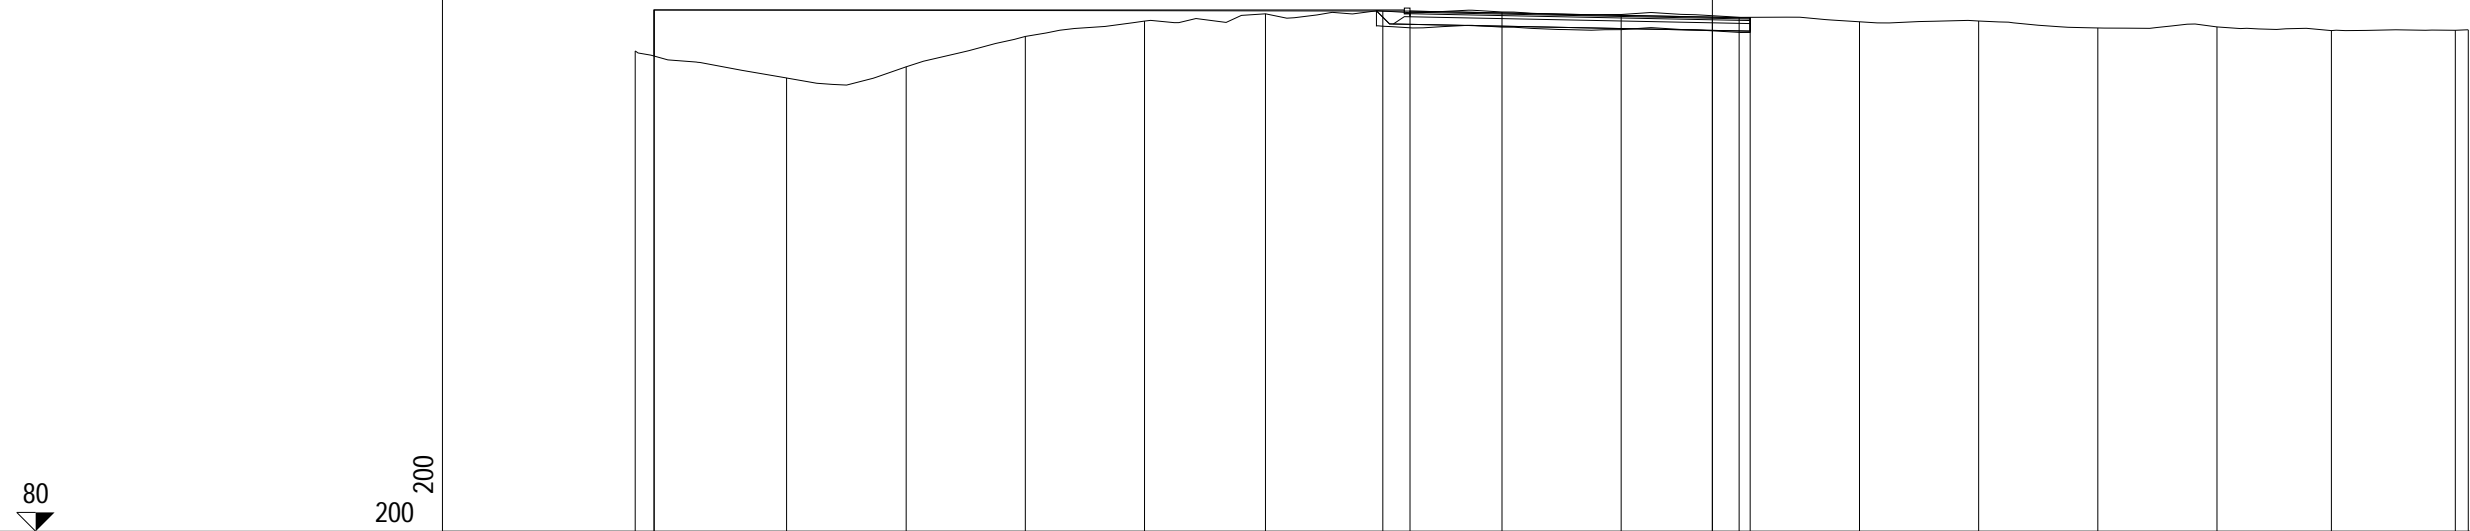


PROGRESSIVE TERRENO	-28.50	-24.49	-21.33	-18.18	-15.02	-11.82	-8.72	-5.57	-2.41	0.71	3.89	7.05	10.20	13.35	16.38	19.66	20.00
PARZIALI TERRENO		4.01	3.16	3.15	3.16	3.20	3.10	3.15	3.16	3.12	3.18	3.16	3.15	3.15	3.03	3.28	0.34
QUOTE TERRENO	92.71	91.99	92.29	93.09	93.50	93.69	93.76	93.74	93.67	93.60	93.48	93.50	93.31	93.34	93.24	93.25	93.26
PROGRESSIVE PROGETTO	-28.00	-28.00					-8.00			0.00	1.00						
PARZIALI PROGETTO				20.00				8.00		1.00							
QUOTE PROGETTO	93.79	92.57					93.76			93.60	93.58						

PROFILO ROTATORIA

SEZIONE ROT_4

PROGRESSIVA 26.94

A RILEVATO m² 42.41
 D BASE m² 0.72
 E FONDAZIONE m² 1.91
 SC SCOTICO m² 6.87
 V VEGETALE m² 45.59
 a USURA m 9.00
 c BINDER m 9.00

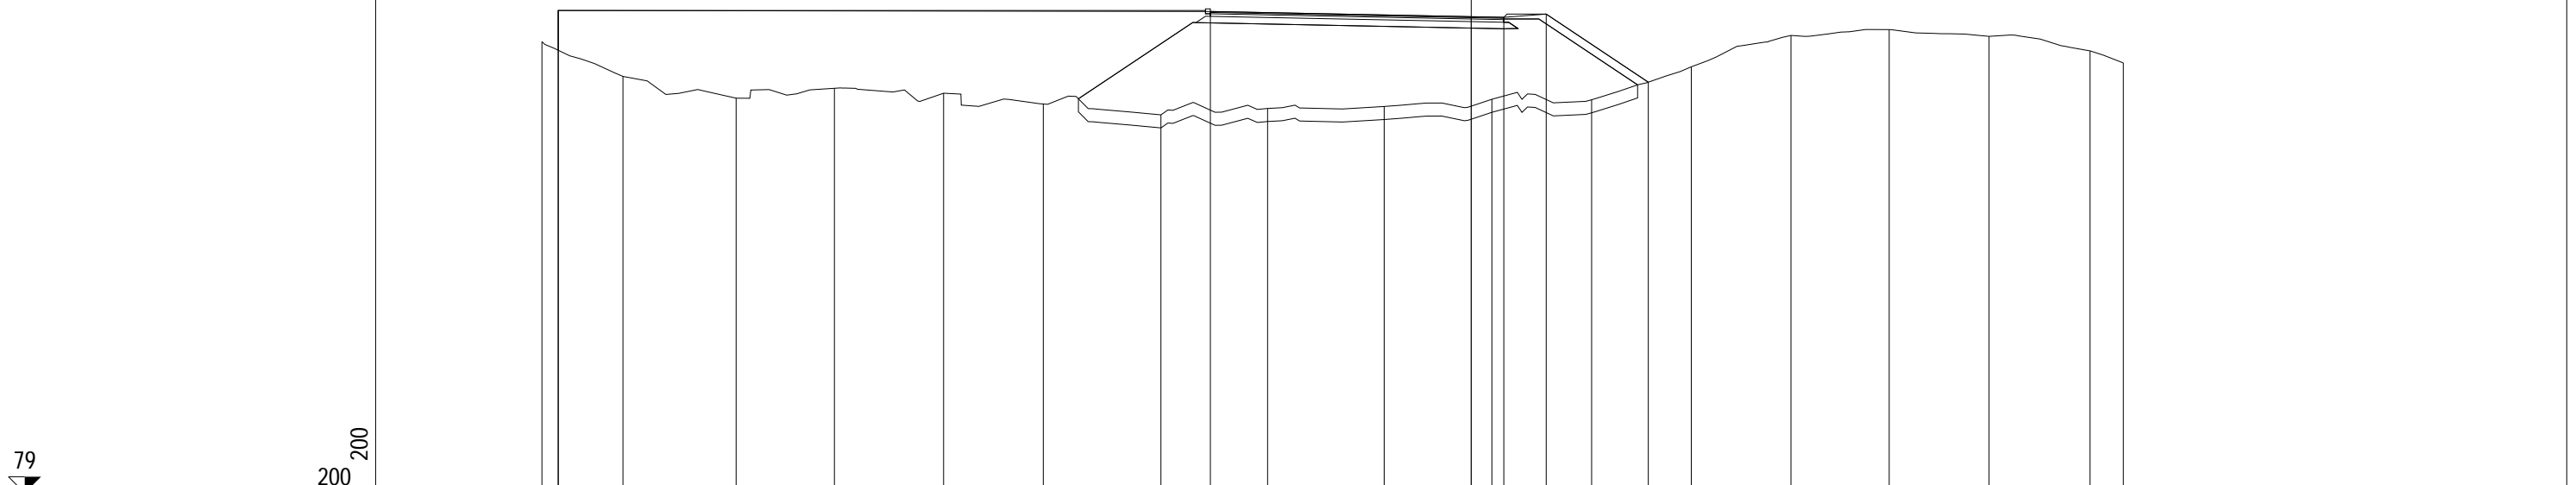


PROGRESSIVE TERRENO	-28.50	-26.02	-22.54	-19.53	-16.18	-13.12	-9.52	-6.24	-2.67	0.63	3.69	6.75	9.81	12.82	15.88	18.98	20.00
PARZIALI TERRENO	2.48	3.48	3.01	3.35	3.06	3.60	3.28	3.57	3.30	3.06	3.06	3.06	3.01	3.06	3.10	1.02	
QUOTE TERRENO	92.84	91.77	91.10	91.41	91.25	90.92	90.59	90.79	90.85	91.07	91.05	92.06	93.03	93.20	93.00	92.55	92.18
PROGRESSIVE PROGETTO	-28.00	-28.00					-8.00			0.00	1.00	2.30	5.43				
PARZIALI PROGETTO				20.00				8.00		1.00	1.30	3.13					
QUOTE PROGETTO	93.79	92.57					93.76			93.60	93.58	93.68	91.59				

PROFILO ROTATORIA

SEZIONE ROT_5

PROGRESSIVA 39.06

A RILEVATO	m ²	38.70
D BASE	m ²	0.72
E FONDAZIONE	m ²	1.86
SC SCOTICO	m ²	5.50
V VEGETALE	m ²	49.99
a USURA	m	9.00
c BINDER	m	9.00

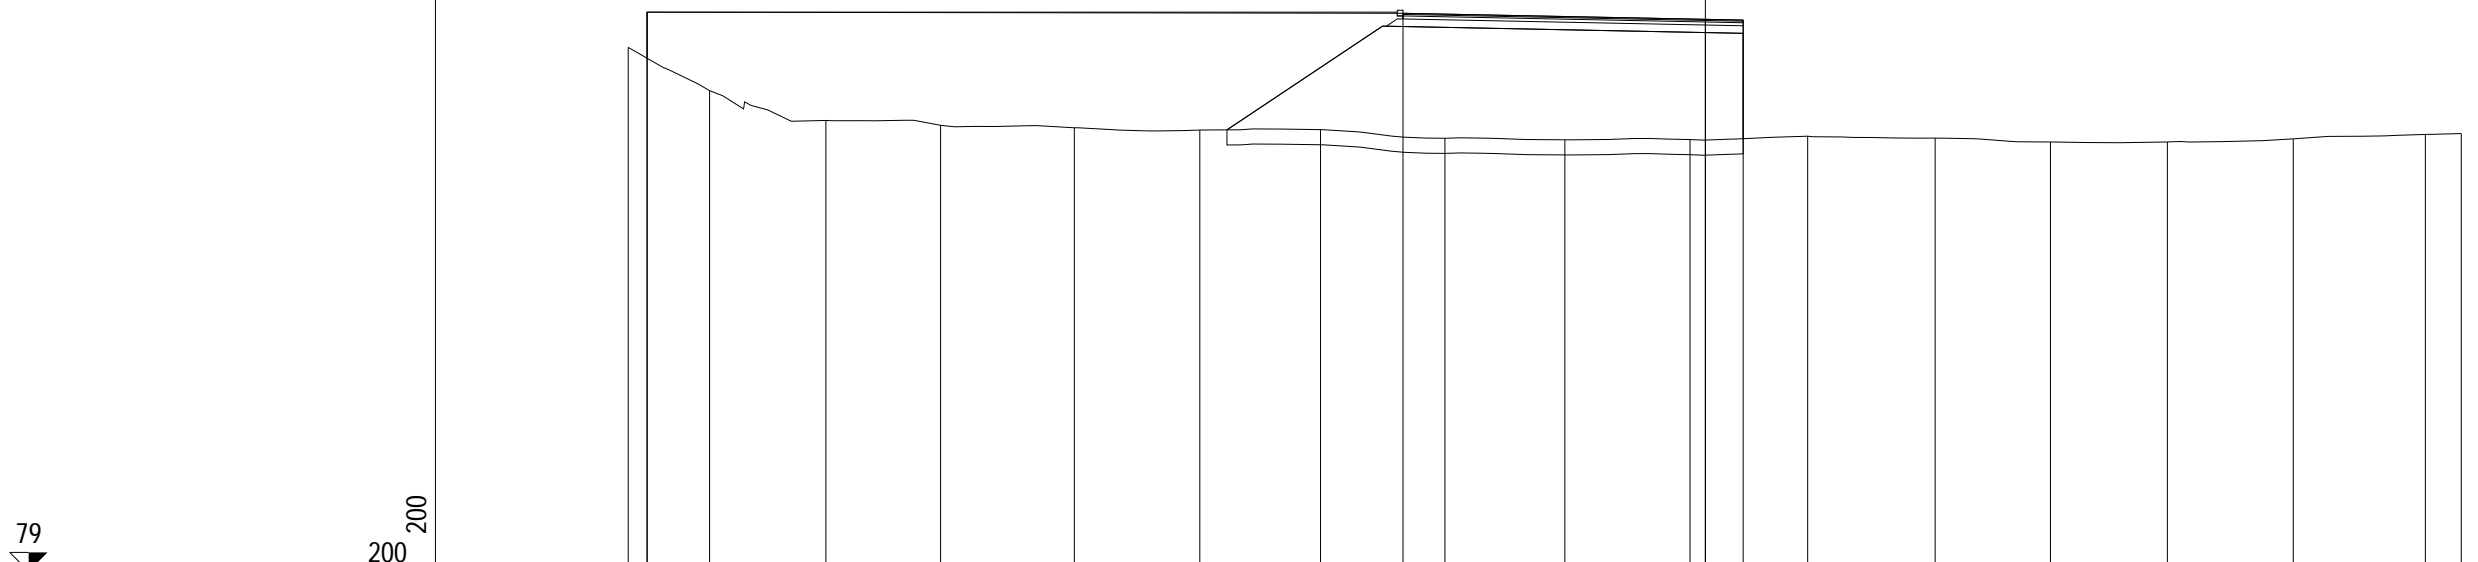


PROGRESSIVE TERRENO	-28.50	-26.35	-23.27	-20.24	-16.70	-13.38	-10.18	-6.89	-3.72	-0.41	2.71	6.08	9.13	12.22	15.55	19.05	20.00
PARZIALI TERRENO	2.15	3.08	3.03	3.54	3.32	3.20	3.29	3.17	3.31	3.12	3.37	3.05	3.09	3.33	3.50	0.95	
QUOTE TERRENO	92.86	91.71	90.93	90.80	90.73	90.67	90.68	90.45	90.41	90.42	90.51	90.46	90.36	90.36	90.44	90.56	90.58
PROGRESSIVE PROGETTO	-28.00	-28.00					-8.00			0.00	1.00						
PARZIALI PROGETTO				20.00					8.00		1.00						
QUOTE PROGETTO	93.79	92.57					93.76			93.60	93.58						

PROFILO ROTATORIA

SEZIONE ROT_6

PROGRESSIVA 52.43

A RILEVATO	m ²	51.27
D BASE	m ²	0.72
E FONDAZIONE	m ²	1.91
SC SCOTICO	m ²	7.72
V VEGETALE	m ²	52.04
a USURA	m	9.00
c BINDER	m	9.00

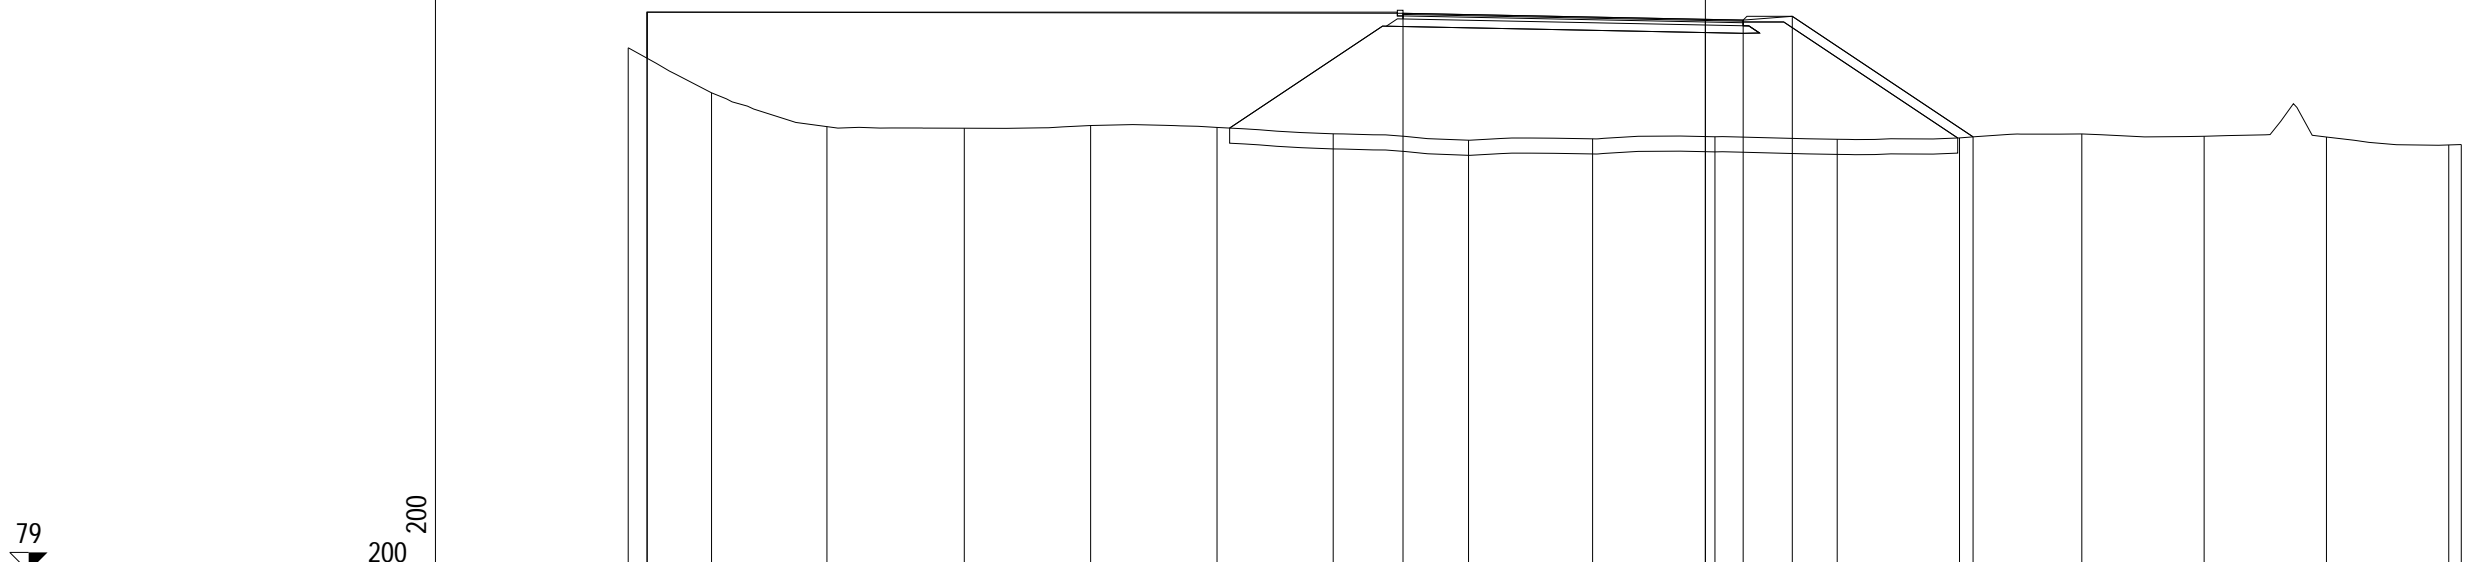


PROGRESSIVE TERRENO	-28.50	-26.29	-23.24	-19.61	-16.26	-12.92	-9.85	-6.27	-2.98	0.25	3.49	6.72	9.96	13.20	16.43	19.67	20.00
PARZIALI TERRENO	2.21	3.05	3.63	3.35	3.34	3.07	3.58	3.29	3.23	3.24	3.23	3.24	3.24	3.23	3.24	0.33	0.33
QUOTE TERRENO	92.85	91.66	90.76	90.72	90.79	90.74	90.57	90.40	90.44	90.49	90.43	90.46	90.57	90.51	90.49	90.28	90.29
PROGRESSIVE PROGETTO	-28.00	-28.00					-8.00			0.00	1.00	2.30			7.08		
PARZIALI PROGETTO				20.00				8.00		1.00	1.30	4.78					
QUOTE PROGETTO	93.79	92.57					93.76			93.60	93.58	93.68			90.49		

PROFILO ROTATORIA

SEZIONE ROT_7

PROGRESSIVA 80.00

A RILEVATO m² 47.25
 D BASE m² 0.72
 E FONDAZIONE m² 1.91
 SC SCOTICO m² 7.75
 V VEGETALE m² 46.81
 a USURA m 9.00
 c BINDER m 9.00

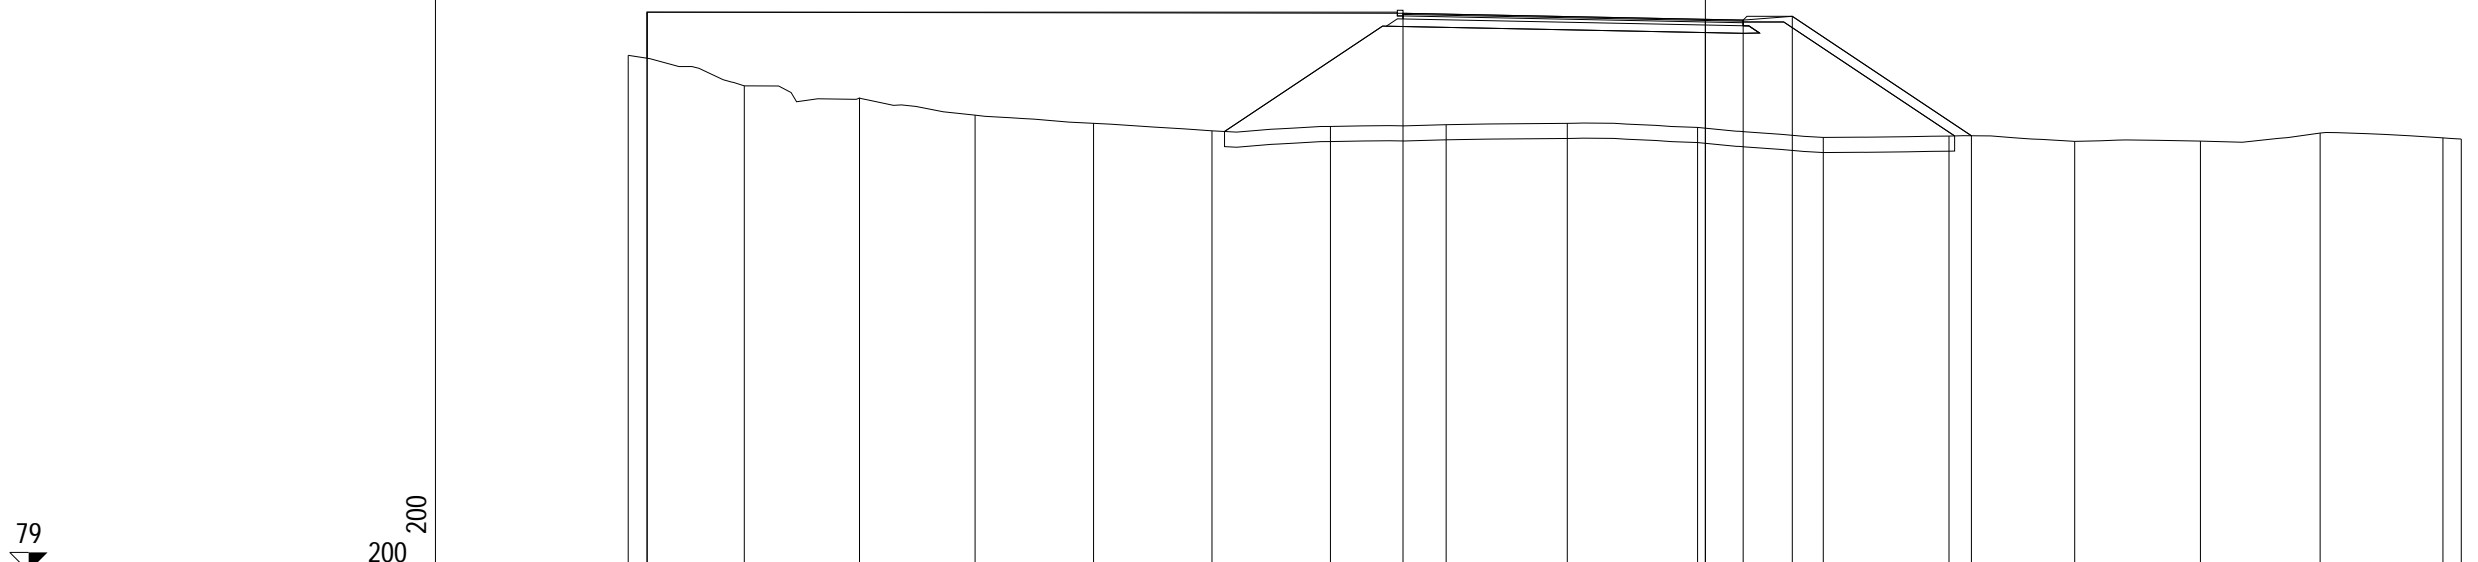


PROGRESSIVE TERRENO	-28.50	-25.43	-22.38	-19.32	-16.19	-13.05	-9.92	-6.86	-3.65	-0.21	3.12	6.45	9.77	13.10	16.27	19.51	20.00
PARZIALI TERRENO		3.07	3.05	3.06	3.13	3.14	3.13	3.06	3.21	3.44	3.33	3.33	3.32	3.33	3.17	3.24	0.49
QUOTE TERRENO	92.65	91.84	91.52	91.07	90.85	90.65	90.77	90.81	90.85	90.74	90.48	90.51	90.37	90.38	90.59	90.46	90.43
PROGRESSIVE PROGETTO	-28.00	-28.00						-8.00		0.00	1.00	2.30					
PARZIALI PROGETTO				20.00					8.00	1.00	1.30	4.74					
QUOTE PROGETTO	93.79	92.57					93.76			93.60	93.58	93.68					90.52

PROFILO ROTATORIA

SEZIONE ROT_8

PROGRESSIVA 92.46

A RILEVATO m² 41.07
 D BASE m² 0.72
 E FONDAZIONE m² 1.91
 SC SCOTICO m² 7.20
 V VEGETALE m² 32.42
 a USURA m 9.00
 c BINDER m 9.00

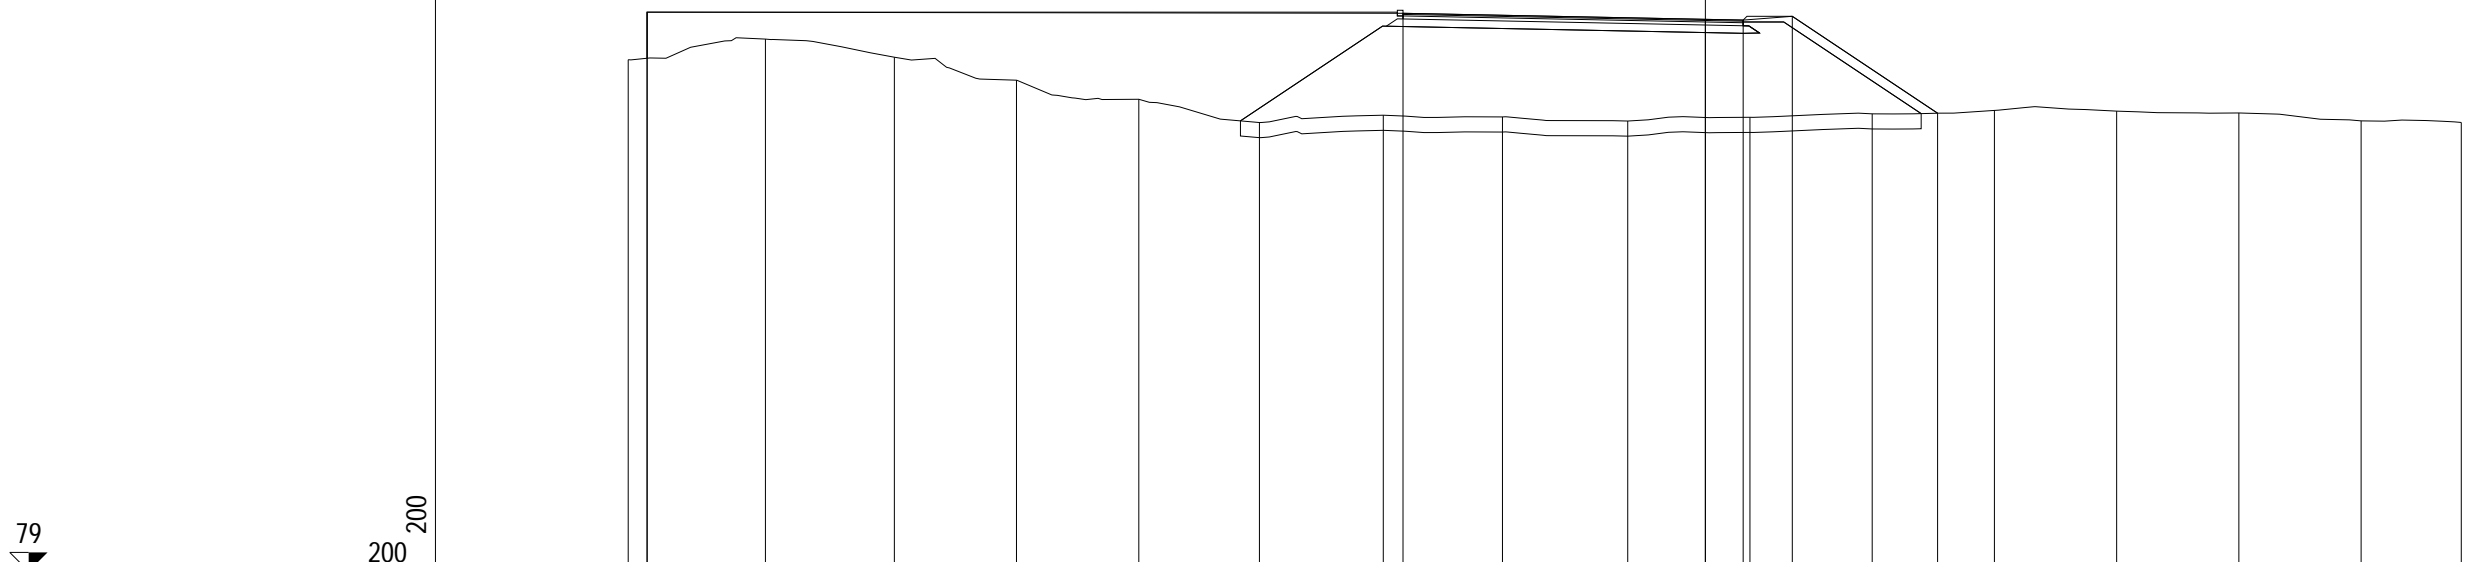


PROGRESSIVE TERRENO	-28.50	-24.87	-21.46	-18.23	-14.99	-11.80	-8.52	-5.37	-2.05	1.18	4.41	7.65	10.88	14.12	17.35	20.00
PARZIALI TERRENO	3.63	3.41	3.23	3.24	3.19	3.28	3.15	3.32	3.23	3.23	3.24	3.23	3.24	3.23	2.65	
QUOTE TERRENO	92.53	93.08	92.60	91.99	91.49	90.87	91.06	91.02	90.91	91.01	91.10	91.19	91.17	91.12	90.91	90.87
PROGRESSIVE PROGETTO	-28.00	-28.00				-8.00			0.00	1.00	2.30	6.14				
PARZIALI PROGETTO				20.00				8.00		1.00	1.30	3.84				
QUOTE PROGETTO	93.79	92.57				93.76			93.60	93.58	93.68	91.12				

PROFILO ROTATORIA

SEZIONE ROT_9

PROGRESSIVA 109.86

A RILEVATO m² 26.95
 D BASE m² 0.72
 E FONDAZIONE m² 1.86
 SC SCOTICO m² 5.10
 V VEGETALE m² 18.83
 a USURA m 9.00
 c BINDER m 9.00

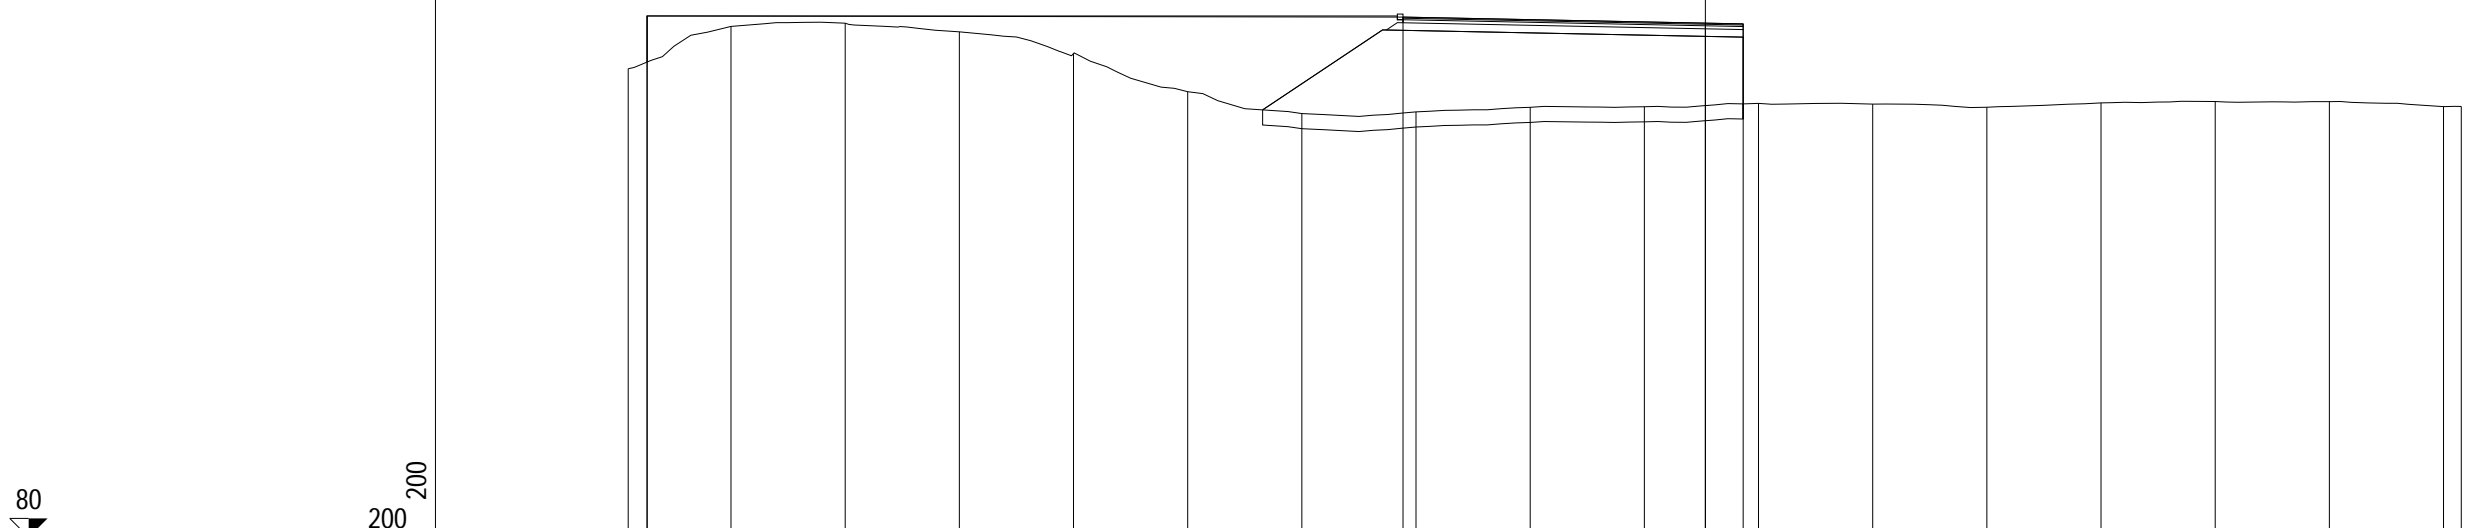


PROGRESSIVE TERRENO	-28.50	-25.78	-22.76	-19.74	-16.72	-13.70	-10.68	-7.66	-4.63	-1.61	1.41	4.43	7.45	10.47	13.49	16.51	19.53	20.00
PARZIALI TERRENO	2.72	3.02	3.02	3.02	3.02	3.02	3.02	3.03	3.02	3.02	3.02	3.02	3.02	3.02	3.02	3.02	0.47	0.47
QUOTE TERRENO	92.39	93.51	93.60	93.37	92.79	91.79	91.21	91.25	91.37	91.39	91.48	91.46	91.38	91.49	91.53	91.52	91.39	91.40
PROGRESSIVE PROGETTO	-28.00	-28.00					-8.00			0.00	1.00							
PARZIALI PROGETTO				20.00					8.00		1.00							
QUOTE PROGETTO	93.79	92.57					93.76			93.60	93.58							

PROFILO ROTATORIA

SEZIONE ROT_10

PROGRESSIVA 124.56

A RILEVATO	m ²	26.91
D BASE	m ²	0.72
E FONDAZIONE	m ²	1.91
SC SCOTICO	m ²	6.29
V VEGETALE	m ²	18.39
a USURA	m	9.00
c BINDER	m	9.00

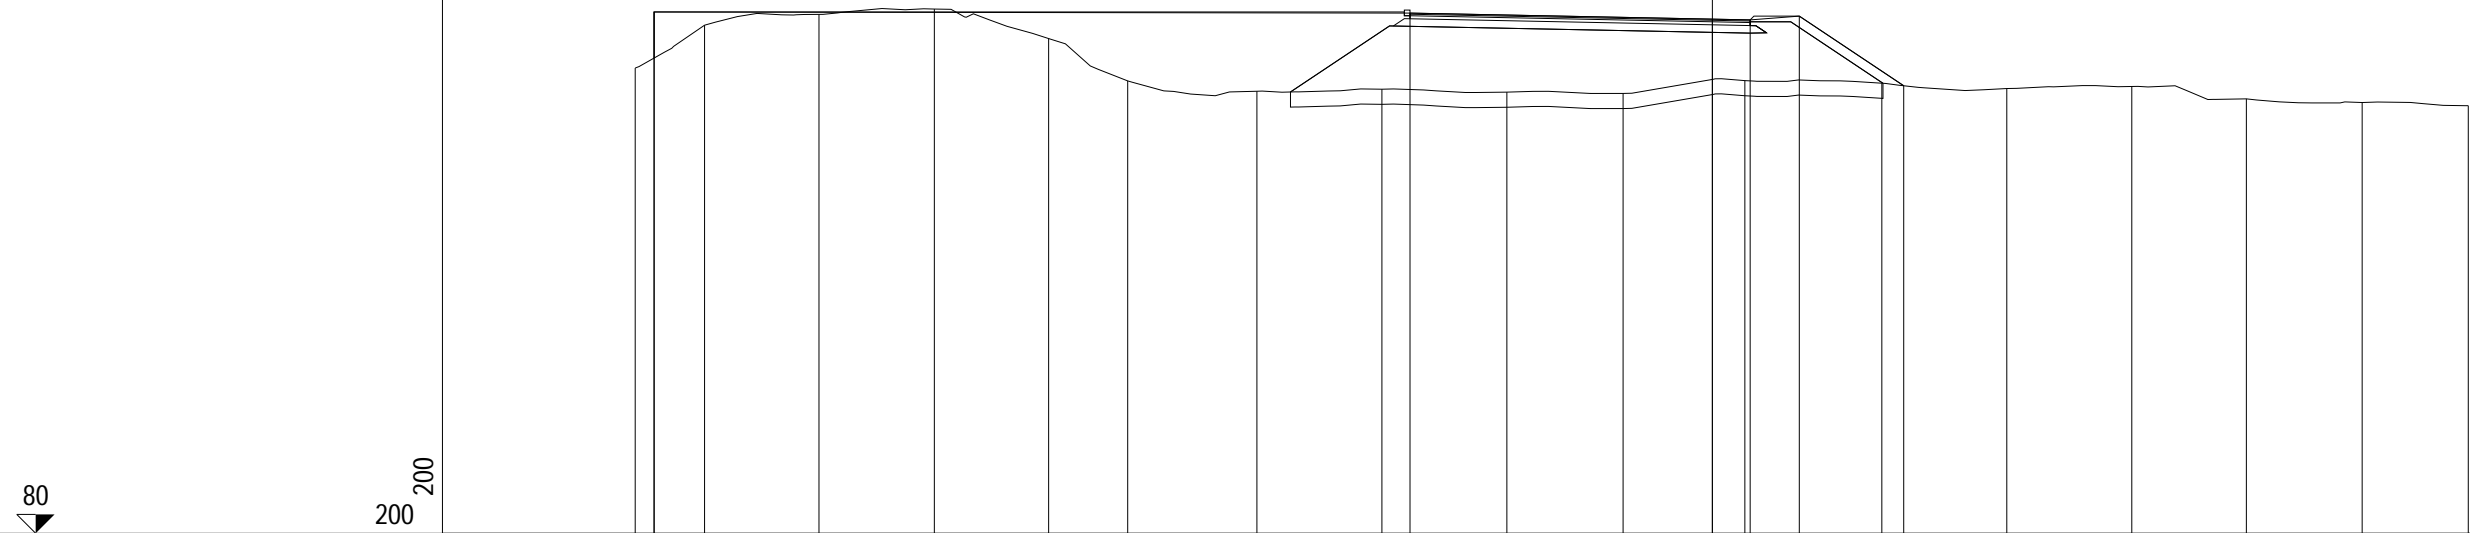


PROGRESSIVE TERRENO	-28.50	-26.66	-23.64	-20.59	-17.56	-15.47	-12.05	-8.74	-5.44	-2.36	0.86	4.48	7.79	11.10	14.13	17.19	20.00
PARZIALI TERRENO	1.84	3.02	3.05	3.03	2.09	3.42	3.31	3.30	3.08	3.22	3.62	3.31	3.31	3.03	3.06	2.81	
QUOTE TERRENO	92.31	93.44	93.73	93.87	93.09	91.97	91.69	91.75	91.67	91.63	91.97	91.91	91.76	91.82	91.49	91.39	91.31
PROGRESSIVE PROGETTO	-28.00	-28.00						-8.00			0.00	1.00	2.30	5.06			
PARZIALI PROGETTO					20.00				8.00		1.00	1.30	2.76				
QUOTE PROGETTO	93.79	92.57					93.76				93.60	93.58	93.68	91.84			

PROFILO ROTATORIA

SEZIONE ROT_11

PROGRESSIVA 136.56

A RILEVATO	m ²	0.15
B STERRO	m ²	7.50
D BASE	m ²	0.72
E FONDAZIONE	m ²	1.86
SC SCOTICO	m ²	5.33
V VEGETALE	m ²	1.30
a USURA	m	9.00
c BINDER	m	9.00

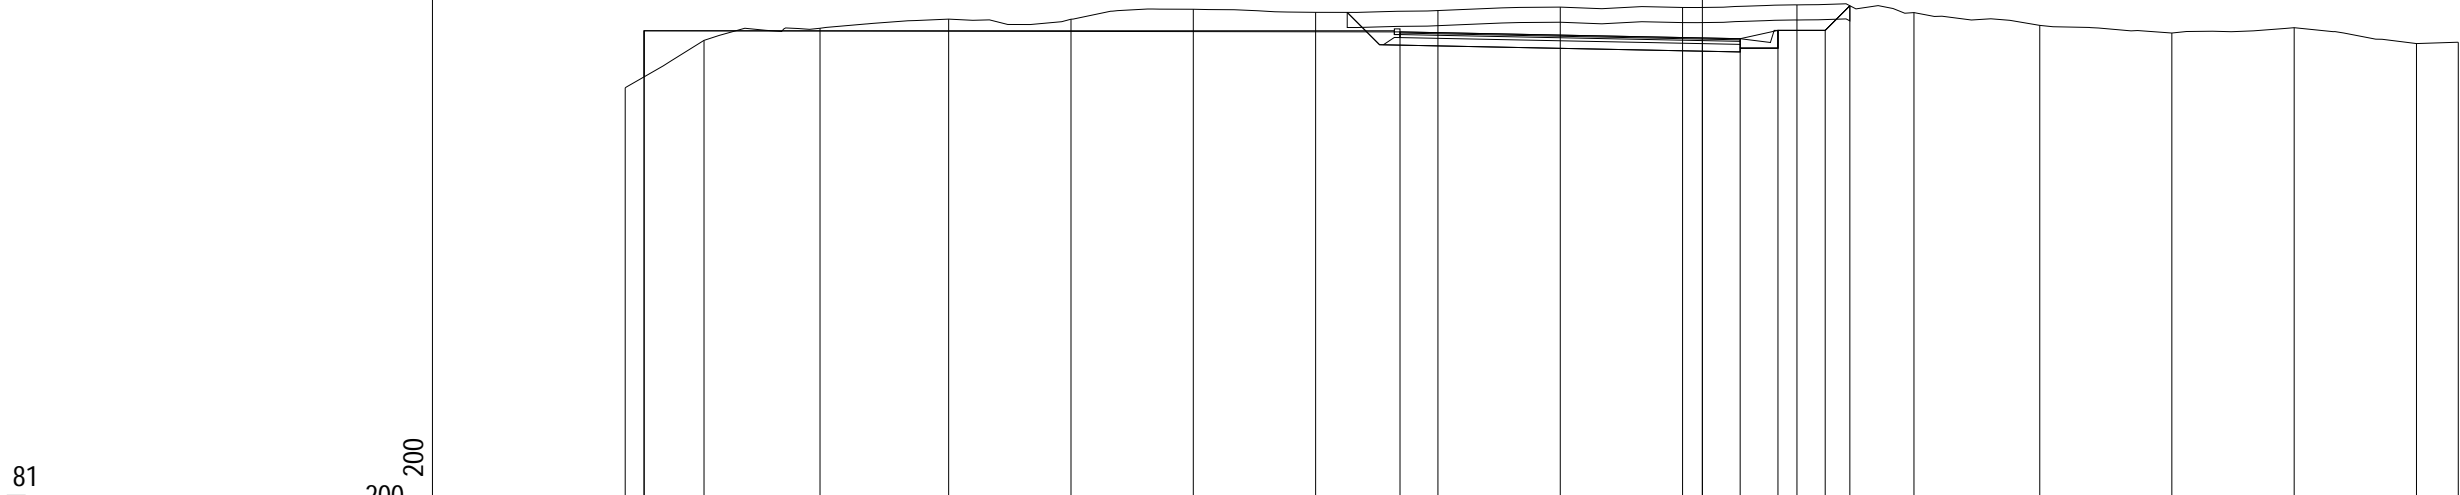

81

200
200


PROGRESSIVE TERRENO	-28.50	-26.41	-23.35	-19.94	-16.71	-13.47	-10.23	-7.00	-3.76	-0.52	2.50	5.60	8.93	12.42	15.66	18.89	20.00
PARZIALI TERRENO	2.09	3.06	3.41	3.23	3.24	3.24	3.23	3.24	3.24	3.02	3.10	3.33	3.49	3.24	3.23	1.11	
QUOTE TERRENO	92.28	93.54	93.86	94.10	94.10	94.36	94.28	94.32	94.42	94.41	94.47	94.27	93.93	93.73	93.87	93.45	93.49
PROGRESSIVE PROGETTO	-28.00	-28.00					-8.00			0.00	1.00	2.00	3.25	3.90			
PARZIALI PROGETTO				20.00					8.00	1.00	1.00	1.25	0.65				
QUOTE PROGETTO	93.79	92.57					93.76			93.60	93.58	93.80	93.80	94.45			

PROFILO ROTATORIA

SEZIONE ROT_12

PROGRESSIVA 155.21

A RILEVATO	m ²	23.77
D BASE	m ²	0.72
E FONDAZIONE	m ²	1.86
SC SCOTICO	m ²	4.19
V VEGETALE	m ²	4.20
a USURA	m	9.00
c BINDER	m	9.00

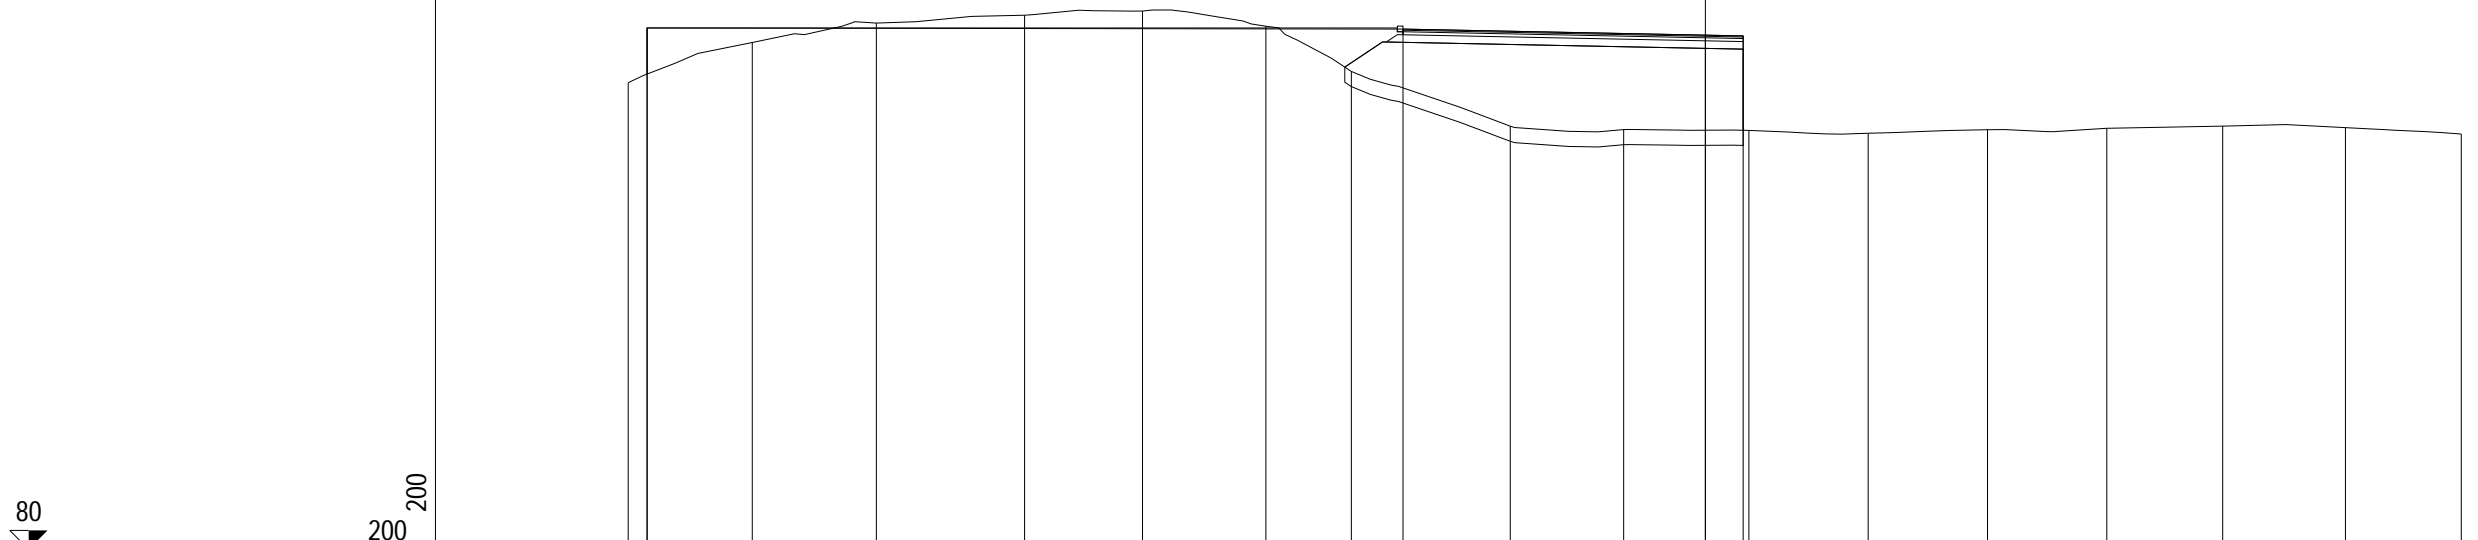


PROGRESSIVE TERRENO	-28.50	-25.22	-21.93	-18.01	-14.89	-11.63	-9.37	-5.16	-2.16	1.15	4.31	7.47	10.62	13.69	16.94	20.00
PARZIALI TERRENO		3.28	3.29	3.92	3.12	3.26	2.26	4.21	3.00	3.31	3.16	3.16	3.15	3.07	3.25	3.06
QUOTE TERRENO	92.34	93.41	93.92	94.13	94.24	93.84	92.64	91.19	91.10	91.08	91.00	91.10	91.14	91.19	91.15	90.98
PROGRESSIVE PROGETTO	-28.00	-28.00					-8.00			0.00	1.00					
PARZIALI PROGETTO				20.00				8.00		1.00						
QUOTE PROGETTO	93.79	92.57					93.76			93.60	93.58					

PROFILO ROTATORIA

SEZIONE ROT_13

PROGRESSIVA 168.87

A RILEVATO m² 10.95
 D BASE m² 0.72
 E FONDAZIONE m² 1.91
 SC SCOTICO m² 4.84
 V VEGETALE m² 6.03
 a USURA m 9.00
 c BINDER m 9.00

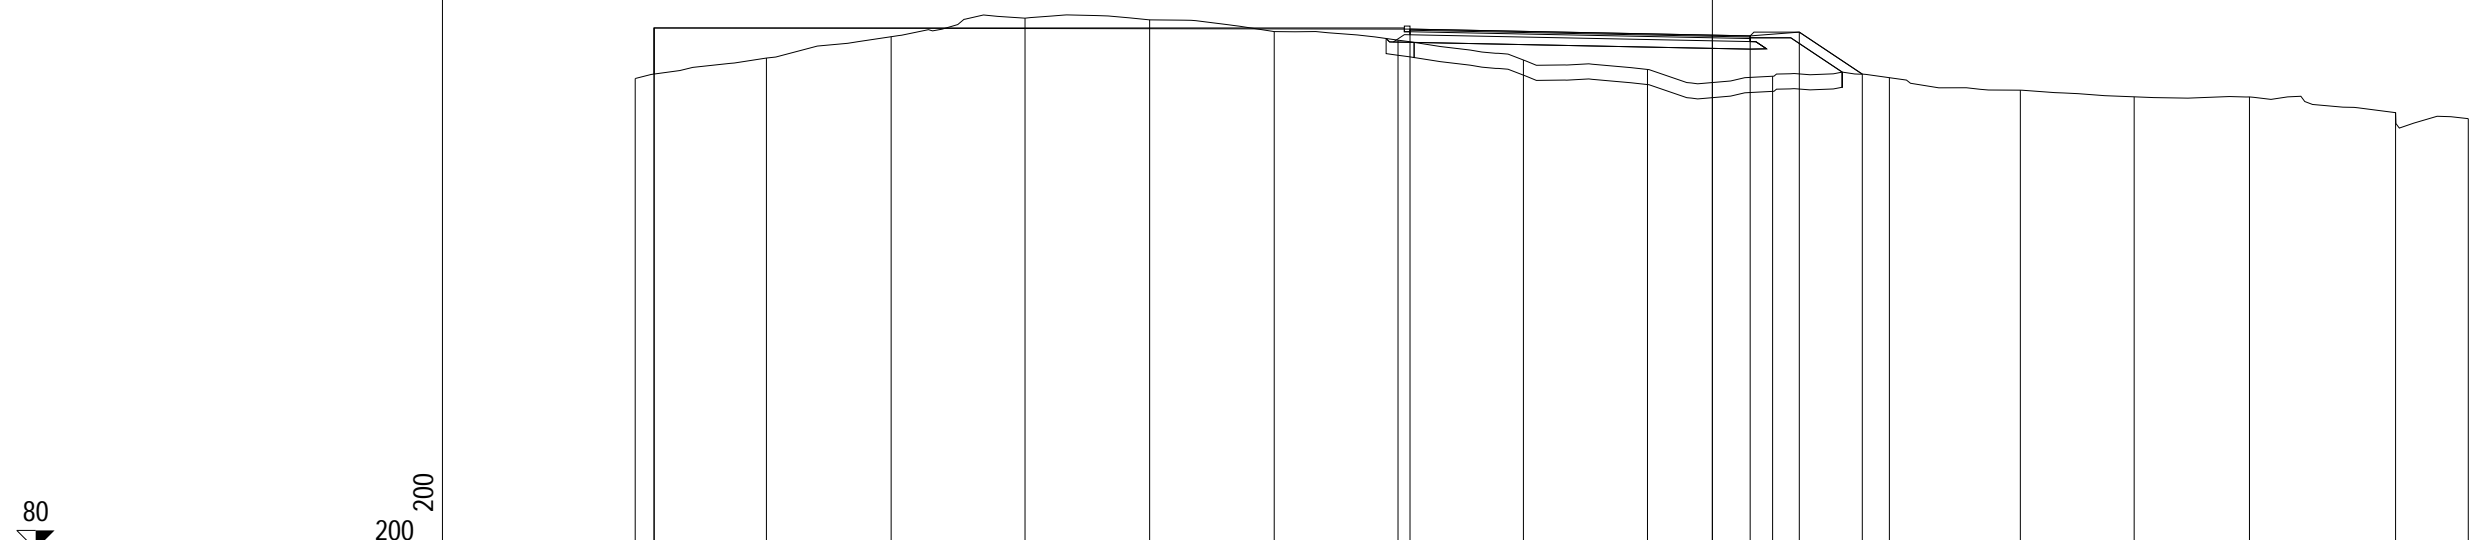


PROGRESSIVE TERRENO	-28.50	-25.03	-21.73	-18.19	-14.89	-11.59	-8.32	-5.00	-1.72	1.59	4.68	8.15	11.16	14.21	18.08	20.00
PARZIALI TERRENO		3.47	3.30	3.54	3.30	3.30	3.27	3.32	3.28	3.31	3.09	3.47	3.01	3.05	3.87	1.92
QUOTE TERRENO	92.45	92.99	93.56	94.05	94.00	93.69	93.47	92.94	92.69	92.51	92.47	92.14	91.97	91.97	91.55	91.39
PROGRESSIVE PROGETTO	-28.00 -28.00						-8.00			0.00	1.00	2.30	3.97			
PARZIALI PROGETTO				20.00				8.00		1.00	1.30	1.67				
QUOTE PROGETTO	93.79 92.57						93.76			93.60	93.58	93.68	92.57			

PROFILO ROTATORIA

SEZIONE ROT_14

PROGRESSIVA 175.87

A RILEVATO m² 4.10
 D BASE m² 0.72
 E FONDAZIONE m² 1.86
 SC SCOTICO m² 3.82
 V VEGETALE m² 6.86
 a USURA m 9.00
 c BINDER m 9.00

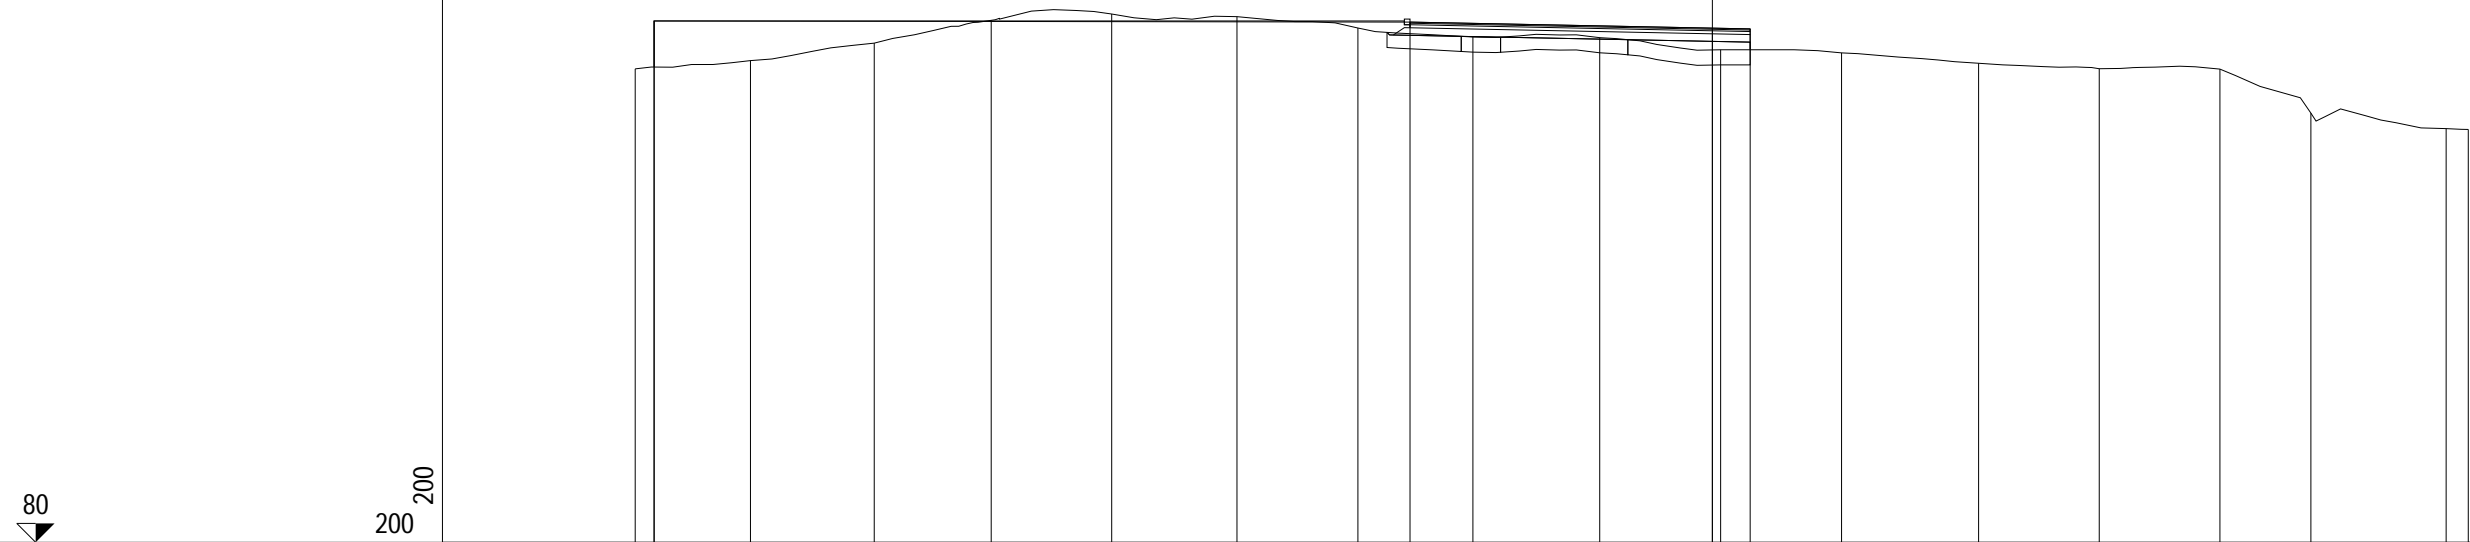

PROGRESSIVE TERRENO	-28.50	-25.45	-22.18	-19.08	-15.89	-12.58	-9.38	-6.34	-2.98	0.22	3.42	7.04	10.24	13.43	15.84	19.41	20.00
PARZIALI TERRENO		3.05	3.27	3.10	3.19	3.31	3.20	3.04	3.36	3.20	3.20	3.62	3.20	3.19	2.41	3.57	0.59
QUOTE TERRENO	92.52	92.74	93.20	93.81	93.97	93.90	93.60	93.37	93.35	93.03	92.95	92.67	92.53	92.52	91.35	90.94	90.92
PROGRESSIVE PROGETTO	-28.00	-28.00					-8.00			0.00	1.00						
PARZIALI PROGETTO				20.00				8.00		1.00							
QUOTE PROGETTO	93.79	92.57					93.76			93.60	93.58						