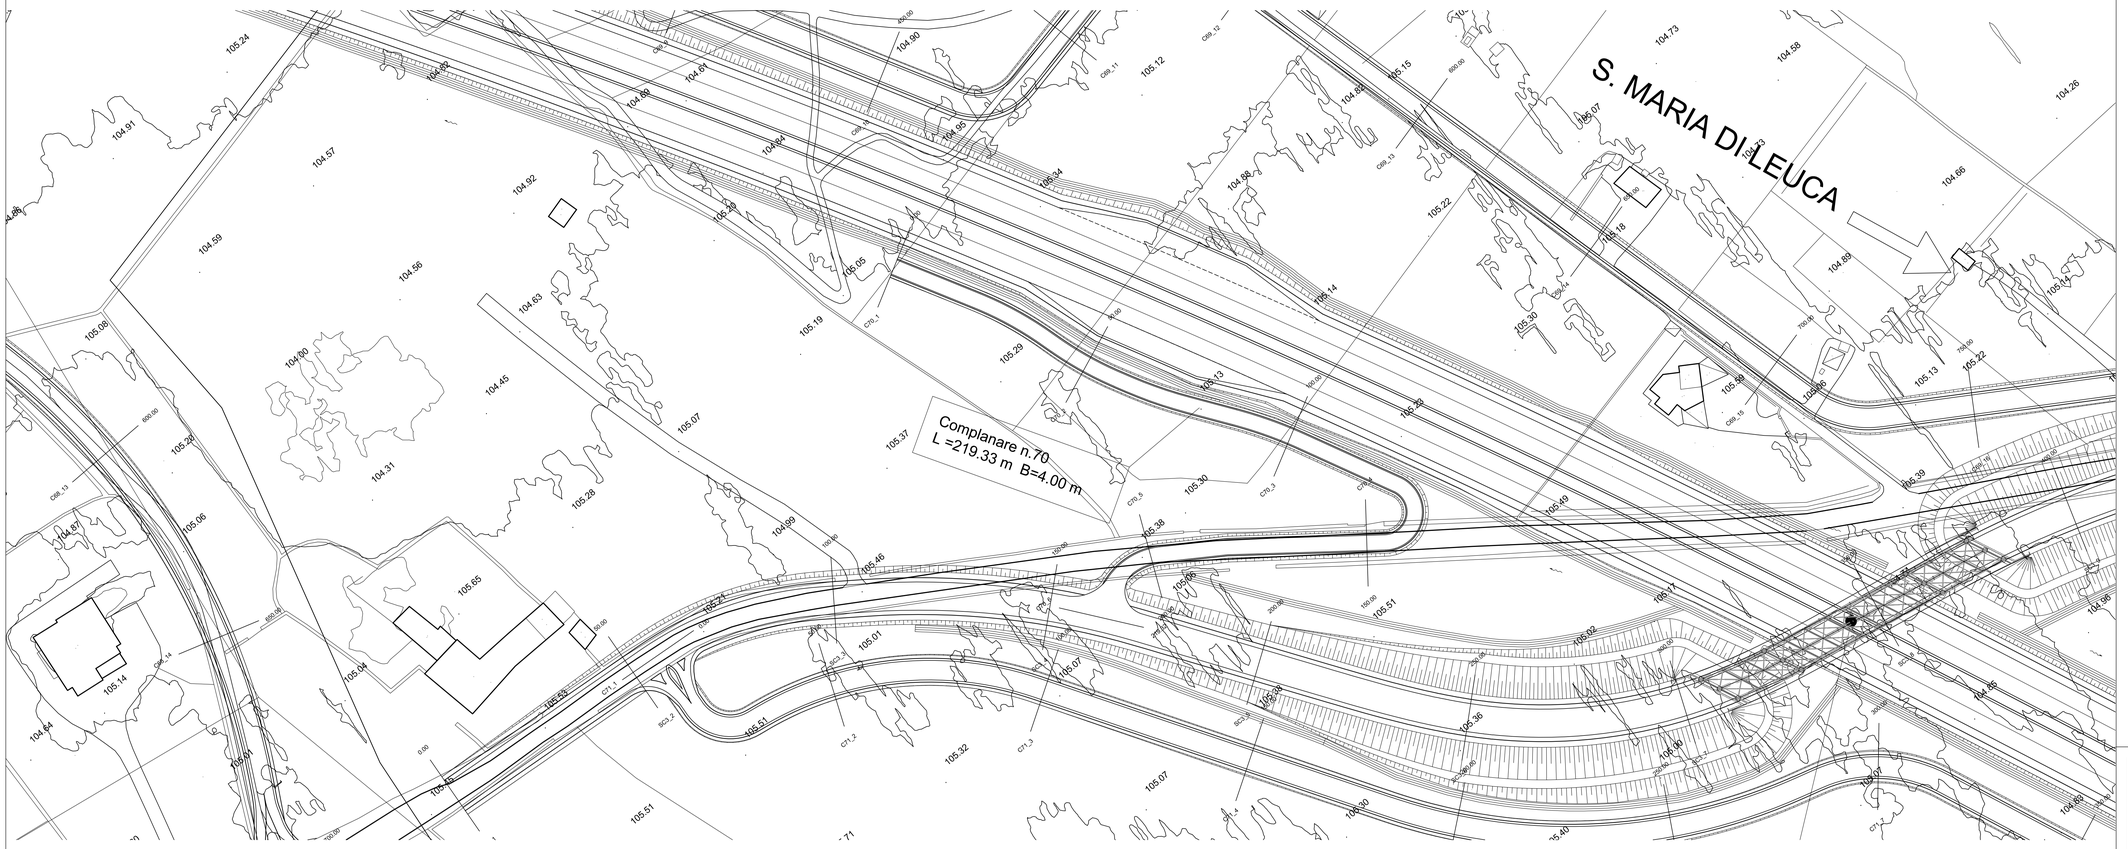


anas
GRUPPO FS ITALIANE
*Direzione Progettazione e Realizzazione Lavori*

# CORRIDOIO PLURIMODALE ADRIATICO

ITINERARIO MAGLIE - SANTA MARIA DI LEUCA

S.S. N° 275 "DI S. MARIA DI LEUCA"

LAVORI DI AMMODERNAMENTO E ADEGUAMENTO ALLA SEZ. B DEL D.M. 5.11.2001

S.S. 16 dal km 981+700 al km 985+386 - S.S. 275 dal Km 0+000 al km 37+000

1° Lotto: Dal Km 0+000 di prog. al Km 23+300 di prog.

## PROGETTO DEFINITIVO

COD. BA283

PROGETTAZIONE: ANAS - COORDINAMENTO TERRITORIALE ADRIATICA


I PROGETTISTI

Ing. Alberto SANCHIRICO – Progettista e Coordinatore

Ing. Simona MASCIULLO – Progettista

COLLABORATORI

Geom. Andrea DELL'ANNA

Geom. Massimo MARTIANO

Geom. Giuseppe CALO'

IL GEOLOGO

Dott. Pasquale SCORCIA

IL COORDINATORE DELLA SICUREZZA IN FASE DI PROGETTAZIONE

Ing. Alberto SANCHIRICO

IL RESPONSABILE DEL PROCEDIMENTO

Ing. Gianfranco PAGLIALUNGA

RESPONSABILE PROJECT MANAGEMENT PUGLIA

Ing. Nicola MARZI

ATTIVITA' DI SUPPORTO

Gestione Appalti Management s.r.l.
Società di Ingegneria
Sede Legale: Via Nazio 10 – 00185 Roma
Sede Operativa: Via Abruzzo n.10 – 70124 Bari
P. IVA 08354941216

– Tracciato


PROGETTO STRADALE

COMPLANARE N.70

PLANIMETRIA DI PROGETTO

| CODICE PROGETTO (PROGETTO / LIV. PROG. / N. PROG.) | NOME FILE S00_PS41–PS81_TRA_PP01_A.dwg / CODICE ELAB. S00PS70TRAPP01 | REVISIONE | SCALA: |
|---|---|---|---|
| L0503A D 1701 | | A | 1:500 |

| REV. | DESCRIZIONE | DATA | REDATTO | VERIFICATO | APPROVATO |
|---|---|---|---|---|---|
| A | REVISIONE DEL PROGETTO DEFINITIVO | Giugno 2018 | | | |