


No. SEZIONI	CS4.1	CS4.2	CS4.3	CS4.4	CS4.5	CS4.6	CS4.7	CS4.8
DISTANZE PROGRESSIVE	0.001	25.000	50.000	75.000	100.000	125.000	150.000	177.365
DISTANZE PARZIALI		24.999	25.000	25.000	25.000	25.000	25.000	27.365
QUOTE TERRENO	97.856	97.856	97.856	97.856	97.856	97.856	97.856	97.856
QUOTE PROGETTO	97.856	97.856	98.043	98.137	98.231	98.324	98.418	98.512

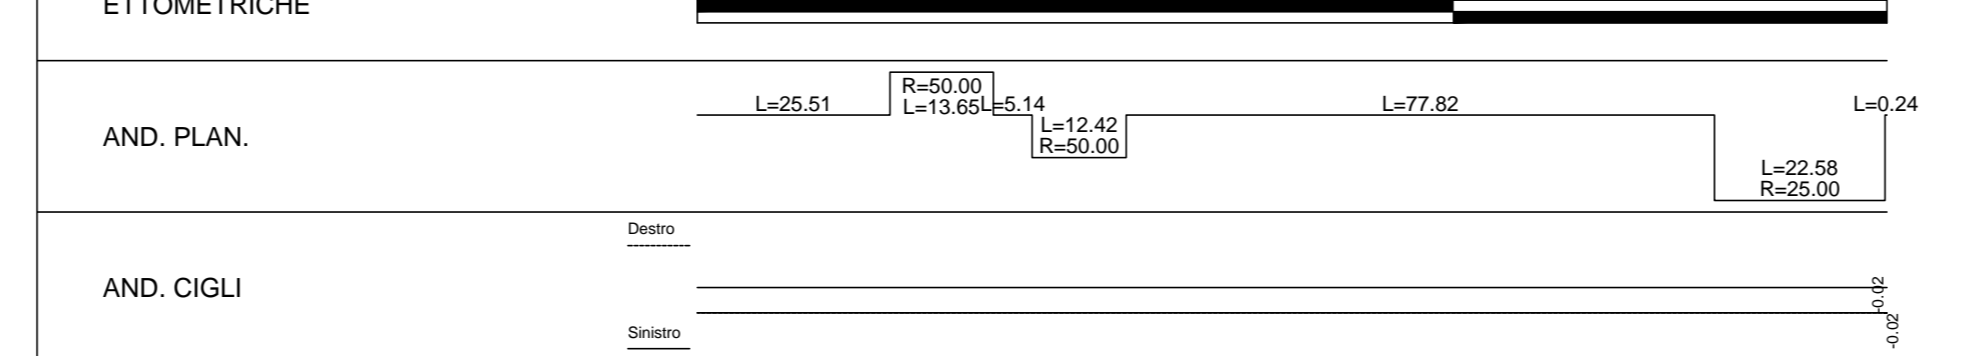



Sanas
GRUPPO FS ITALIANE

Direzione Progettazione e Realizzazione Lavori



CORRIDOIO PLURIMODALE ADRIATICO
 ITINERARIO MAGLIE - SANTA MARIA DI LEUCA
 S.S. N° 275 "DI S. MARIA DI LEUCA"
 LAVORI DI AMMODERNAMENTO E ADEGUAMENTO ALLA SEZ. B DEL D.M. 5.11.2001
 S.S. 16 dal km 983+700 al km 985+386 - S.S. 275 dal Km 0+000 al km 37+000
 1° Lotto: Dal Km 0+000 di prog. al Km 23+300 di prog.

PROGETTO DEFINITIVO

cod. BA283

PROGETTAZIONE: ANAS - COORDINAMENTO TERRITORIALE ADRIATICA

I. PROGETTISTI
 Ing. Alberto SANCHECO - Progettista e Coordinatore
 Ing. Simone MASOULLO - Progettista

COLLABORATORI
 Geom. Andrea DELL'ANNA
 Geom. Massimo MANTANO
 Geom. Giuseppe CALO'

II. DECISORI
 Dott. Pasquale SCORCIA

III. COORDINATORE DELLA SICUREZZA IN FASE DI PROGETTAZIONE
 Ing. Alberto SANCHECO

IV. RESPONSABILE DEL PROCEDIMENTO
 Ing. Gianfranco PASQUALANSA

RESPONSABILE PROJECT MANAGEMENT PUGLIA
 Ing. Nicola MAFI

ATTIVITA' DI SUPPORTO



Gestione Appalti Management s.r.l.
 Società di Ingegneria
 - Tricicci

PROGETTO STRADALE
 COMPLANARE N.54
 PROFILO LONGITUDINALE

CODICE PROGETTO		NOME FILE		REVISIONE	SCALA:
PROGETTO	LV. PROG. N. PROG.	S00_PSS4_TRA_FP01_A.dwg			
L0503A	D 1701	CODICE ELAB.	S00PSS4TRAF01	A	1:1000/100
A	REVISIONE DEL PROGETTO DEFINITIVO			Giugno 2018	
REV.	DESCRIZIONE	DATA	REDATTO	VERIFICATO	APPROVATO