

CORRIDOIO PLURIMODALE ADRIATICO

ITINERARIO MAGLIE - SANTA MARIA DI LEUCA

S.S. N° 275 "DI S. MARIA DI LEUCA"

LAVORI DI AMMODERNAMENTO E ADEGUAMENTO ALLA SEZ. B DEL D.M. 5.11.2001

S.S. 16 dal km 981+700 al km 985+386 - S.S. 275 dal Km 0+000 al km 37+000

1° Lotto: Dal Km 0+000 di prog. al Km 23+300 di prog.

PROGETTO DEFINITIVO

COD. BA283

PROGETTAZIONE: ANAS - COORDINAMENTO TERRITORIALE ADRIATICA

I PROGETTISTI

Ing. Alberto SANCHIRICO - Progettista e Coordinatore
Ing. Simona MASCIULLO - Progettista

COLLABORATORI

Geom. Andrea DELL'ANNA
Geom. Massimo MARTANO
Geom. Giuseppe CALO'

IL GEOLOGO

Dott. Pasquale SCORCIA

IL COORDINATORE DELLA SICUREZZA IN FASE DI PROGETTAZIONE

Ing. Alberto SANCHIRICO

IL RESPONSABILE DEL PROCEDIMENTO

Ing. Gianfranco PAGLIALUNGA

RESPONSABILE PROJECT MANAGEMENT PUGLIA

Ing. Nicola MARZI

ATTIVITA' DI SUPPORTO



Via Amendola 172/c - BARI
Direttore Tecnico
Prof. Ing. Matteo Ranieri

- Particolari Costruttivi e Decorativi
- Computi Metrici

PROGETTO STRADALE

COMPLANARE N.3

SEZIONI TRASVERSALI

CODICE PROGETTO

PROGETTO LIV. PROG. N. PROG.

L0503A D 1701

NOME FILE

S00_PS01-81_TRA_SZ01_A.dwg

CODICE
ELAB.

S00PS03TRASZ01

REVISIONE

SCALA:

A

1:200

A

REVISIONE DEL PROGETTO DEFINITIVO

Giugno 2018

REV.

DESCRIZIONE

DATA

REDATTO

VERIFICATO

APPROVATO


PROFILO C_3

SEZIONE C3_1

PROGRESSIVA 0.00

STERRO
 B1 1.90 m²
 FONDAZIONE - MISTO CEMENTATO
 C1 0.82 m²
 BONIFICA IN TRINCEA
 F1 1.10 m²
 STRATO BITUMINOSO - USURA
 a1 5.50 m
 STRATO BITUMINOSO - BASE-BINDER
 b1 5.50 m
 VEGETALE mq
 v1 0.79 m
 v2 0.85 m
 Totale: 1.64 m

75
 100 100

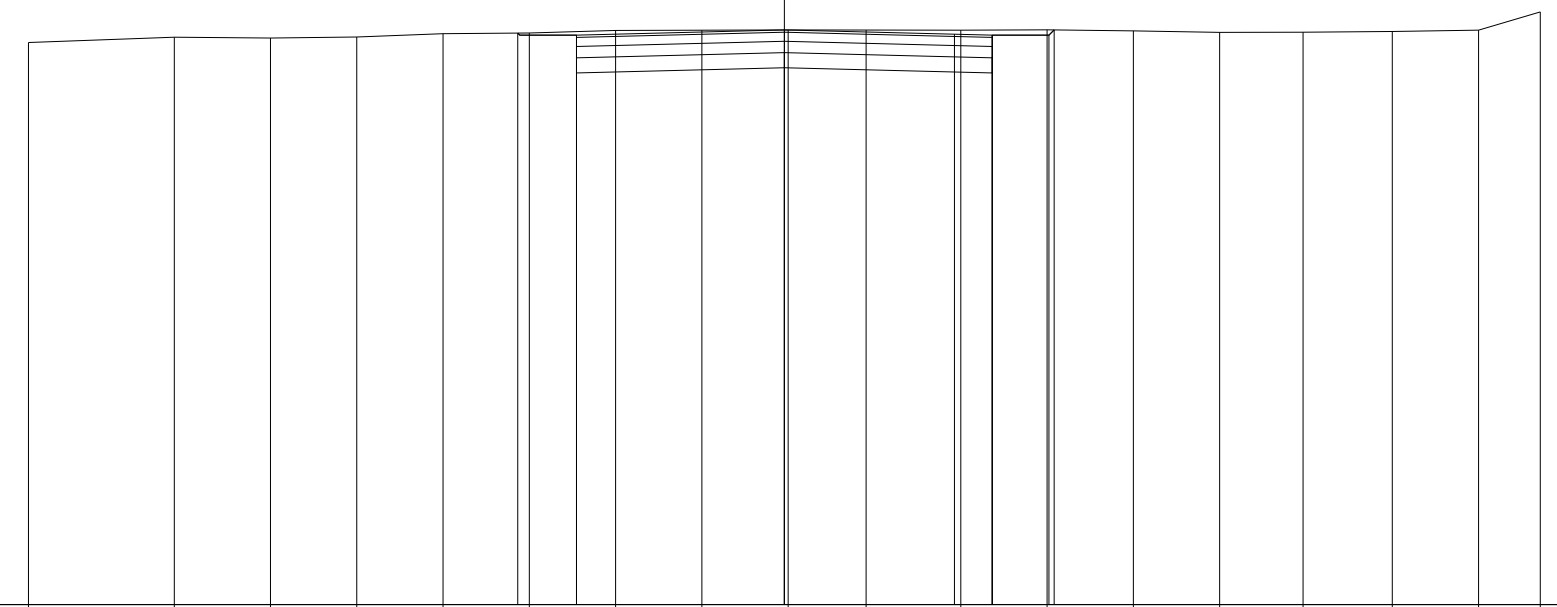

QUOTE TERRENO	82.43	82.50	82.49	82.51	82.55	82.56	82.59	82.60	82.60	82.60	82.60	82.60	82.60	82.59	82.57	82.57	82.58	82.60	82.84
PARZIALI TERRENO		1.93	1.27	1.14	1.14	1.15	1.14	1.14	1.14	1.03	1.25	1.15	1.14	1.14	1.10	1.18	1.14	0.82	
PROGRESSIVE TERRENO	-10.00	-8.07	-6.80	-5.66	-4.52	-3.37	-2.23	-1.09	0.05	1.08	2.33	3.48	4.62	5.76	6.86	8.04	9.18	10.00	
QUOTE USURA						82.53		82.60		82.54	82.53								
PARZIALI USURA						2.75		2.25		0.50									
QUOTE RILEVATO						82.56	82.23	82.53	82.30		82.53	82.23	82.53	82.60					
PARZIALI RILEVATO						0.78		2.75		2.75		0.75	0.07						
PROGRESSIVE RILEVATO						-3.53	-2.75	-2.75	0.00		2.75	2.75	3.50	3.57					

PROFILO C_3

SEZIONE C3_2


PROGRESSIVA 25.00

RILEVATO
 A1 0.17 m²
 STERRO
 B1 0.87 m²
 FONDAZIONE - MISTO CEMENTATO
 C1 0.82 m²
 BONIFICA IN TRINCEA
 F1 1.10 m²
 STRATO BITUMINOSO - USURA
 a1 5.50 m
 STRATO BITUMINOSO - BASE-BINDER
 b1 5.50 m
 VEGETALE mq
 v1 1.11 m
 v2 0.75 m
 Totale: 1.86 m

74



100 100

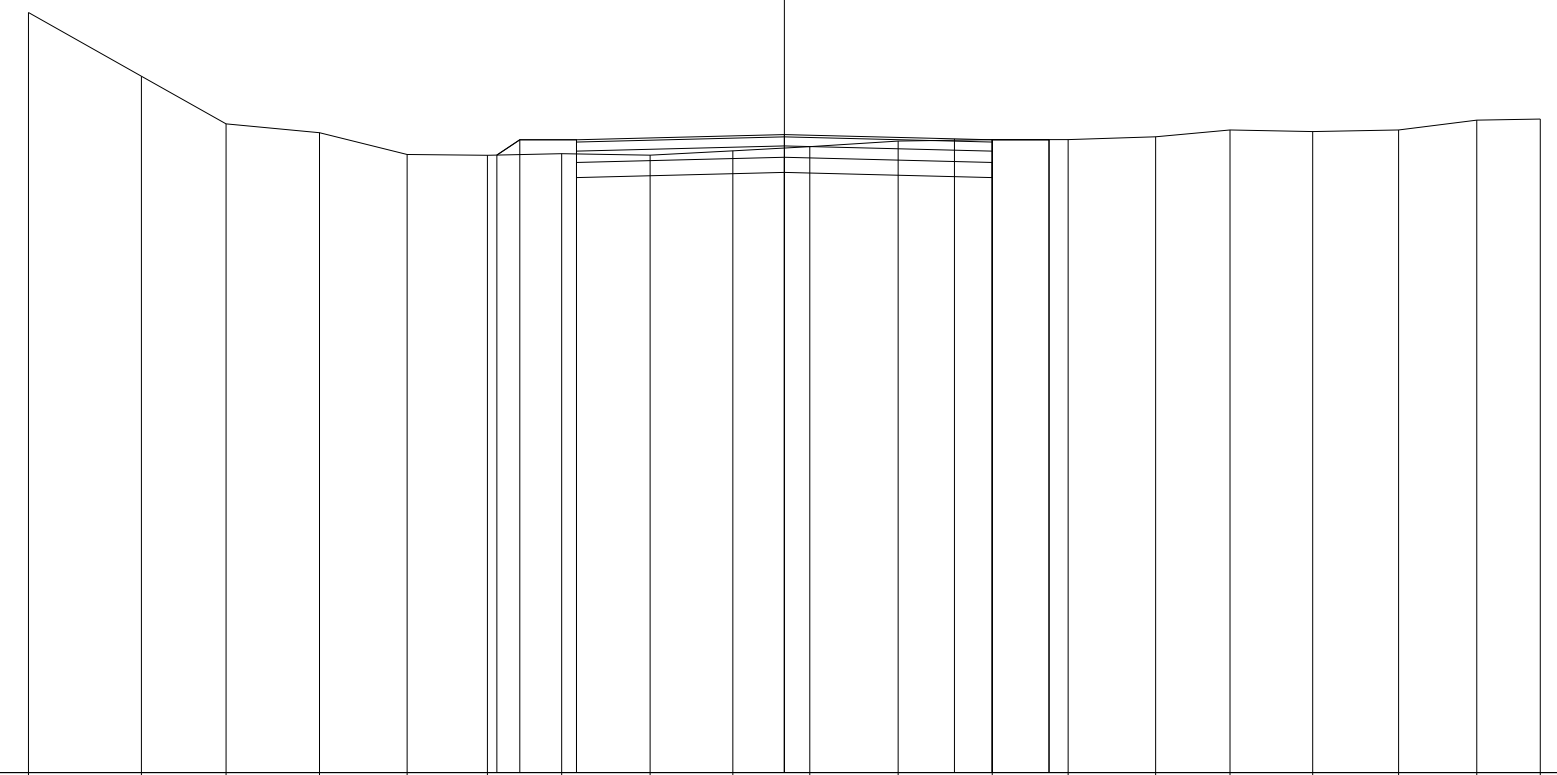

QUOTE TERRENO	84.05	83.21	82.58	82.46	82.17	82.16	82.19	82.17	82.22	82.28	82.35	82.37	82.37	82.41	82.50	82.48	82.50	82.63	82.64
PARZIALI TERRENO		1.49	1.12	1.24	1.16	1.06	0.98	1.17	1.10	1.02	1.17	1.24	1.00	1.16	0.99	1.09	1.14	1.03	0.84
PROGRESSIVE TERRENO	-10.00	-8.51	-7.39	-6.15	-4.99	-3.93	-2.95	-1.78	-0.68	0.34	1.51	2.75	3.75	4.91	5.90	6.99	8.13	9.16	10.00
QUOTE USURA							82.37			82.44		82.38	82.37						
PARZIALI USURA								2.75			2.25	0.50							
QUOTE RILEVATO						82.17	82.37	82.07	82.37	82.14		82.37	82.07	82.37					
PARZIALI RILEVATO						0.30	0.75		2.75		2.75		0.75						
PROGRESSIVE RILEVATO						-3.80	-3.50	-2.75	-2.75	0.00		2.75	2.75	3.50	3.50				

PROFILO C_3

SEZIONE C3_3

PROGRESSIVA 50.00

RILEVATO	
A1	1.41 m ²
A2	0.11 m ²
Totale:	1.52 m ²
STERRO	
B1	0.06 m ²
FONDAZIONE - MISTO CEMENTATO	
C1	0.84 m ²
BONIFICA IN TRINCEA	
F1	0.21 m ²
STRATO BITUMINOSO - USURA	
a1	5.50 m
STRATO BITUMINOSO - BASE-BINDER	
b1	5.50 m
SCOTICO	
c1	6.56 m
VEGETALE mq	
v1	1.92 m
v2	0.93 m
Totale:	2.85 m

72

100 100

QUOTE TERRENO	83.76	82.92	82.29	82.17	81.70	81.70	81.79	81.87	81.93	81.99	82.06	82.16	82.25	82.31	82.34	82.35	82.32	82.34	82.35
PARZIALI TERRENO	1.49	1.12	1.24	1.09	1.10	1.09	1.09	1.10	1.02	1.17	1.09	1.09	1.07	1.12	1.09	1.10	1.09	0.84	
PROGRESSIVE TERRENO	-10.00	-8.51	-7.39	-6.15	-5.06	-3.96	-2.87	-1.78	-0.68	0.34	1.51	2.60	3.69	4.76	5.88	6.97	8.07	9.16	10.00
QUOTE USURA							82.35			82.42		82.36	82.35						
PARZIALI USURA								2.75		2.25		0.50							
QUOTE RILEVATO					81.70	82.35	82.05	82.35		82.12		82.35	82.05	82.35	82.25				
PARZIALI RILEVATO					0.97	0.75		2.75		2.75		0.75	0.15						
PROGRESSIVE RILEVATO					-4.47	-3.50	-2.75	-2.75		0.00		2.75	2.75	3.50	3.65				

PROFILO C_3

SEZIONE C3_4

PROGRESSIVA 75.00

RILEVATO
A1 1.84 m²
FONDAZIONE - MISTO CEMENTATO
C1 0.82 m²
STRATO BITUMINOSO - USURA
a1 5.50 m
STRATO BITUMINOSO - BASE-BINDER
b1 5.50 m
SCOTICO
c1 9.15 m
VEGETALE mq
v1 1.74 m
v2 1.85 m
Totale: 3.59 m

72

100 100

QUOTE TERRENO

PARZIALI TERRENO

PROGRESSIVE TERRENO


QUOTE USURA

PARZIALI USURA

QUOTE RILEVATO

PARZIALI RILEVATO

PROGRESSIVE RILEVATO

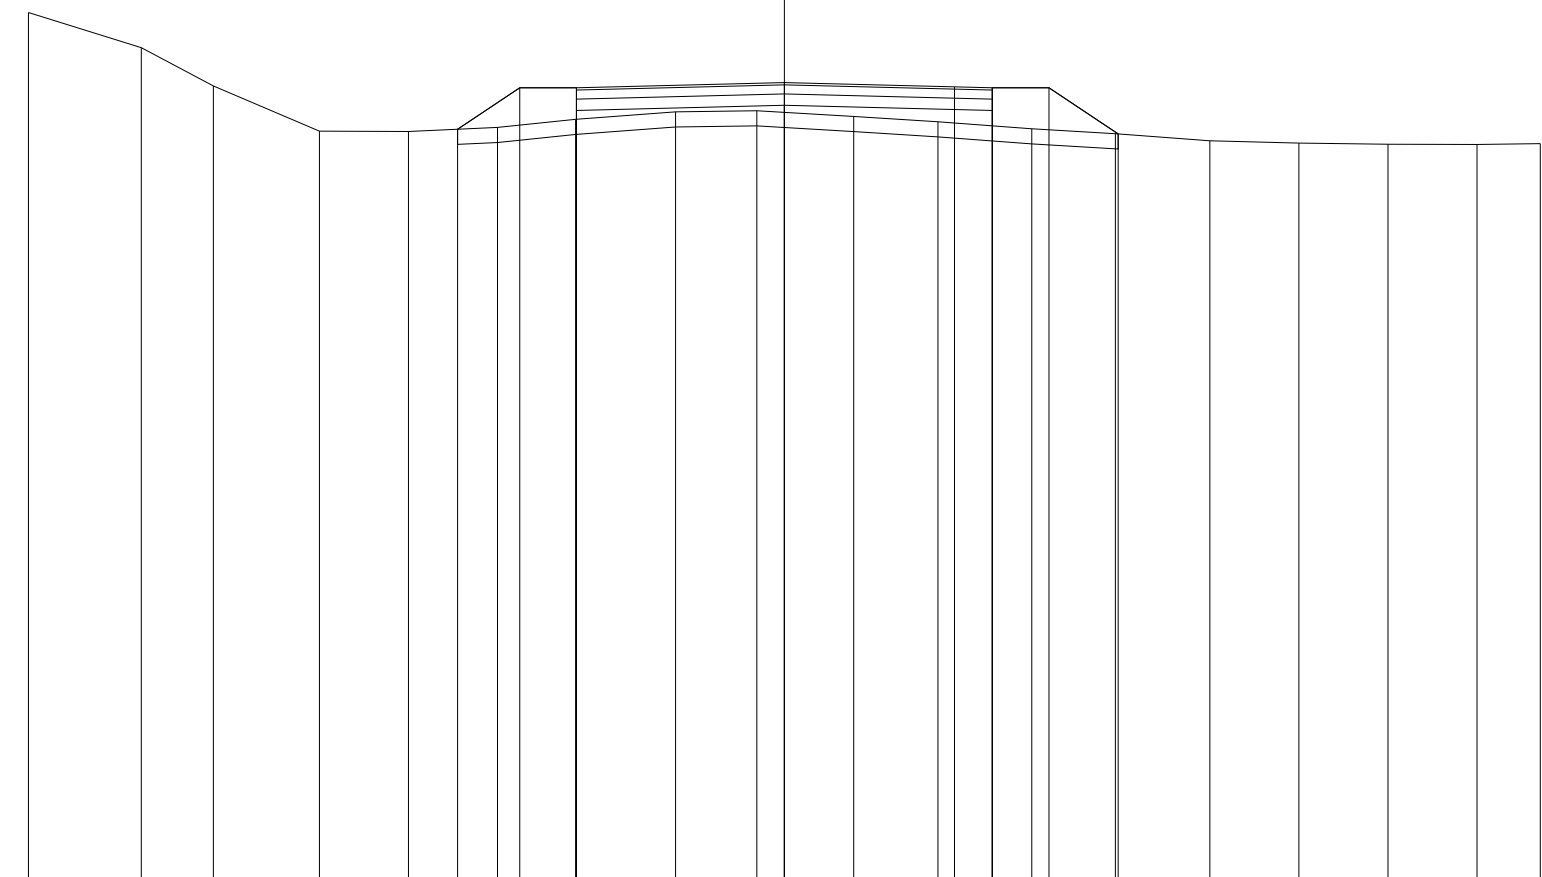

QUOTE TERRENO	83.53	83.07	82.56	81.96	81.96	82.01	82.12	82.22	82.23	82.16	82.09	82.00	81.93	81.84	81.81	81.79	81.79	81.80
PARZIALI TERRENO	1.49	0.96	1.40	1.18	1.18	1.03	1.32	1.08	1.28	1.11	1.24	1.11	1.25	1.18	1.18	1.17	0.84	
PROGRESSIVE TERRENO	-10.00	-8.51	-7.55	-6.15	-4.97	-3.79	-2.76	-1.44	-0.36	0.92	2.03	3.27	4.38	5.63	6.81	7.99	9.16	10.00
QUOTE USURA							82.54		82.61		82.55	82.54						
PARZIALI USURA							2.75		2.25		0.50							
QUOTE RILEVATO						81.99	82.54	82.24	82.54		82.31	82.54	82.24	82.54	81.93			
PARZIALI RILEVATO						0.82	0.75	2.75		2.75		0.75	0.92					
PROGRESSIVE RILEVATO						-4.32	-3.50	-2.75	-2.75		0.00	2.75	2.75	3.50	4.42			


PROFILO C_3

SEZIONE C3_5

PROGRESSIVA 100.00

RILEVATO
 A1 1.36 m²
 FONDAZIONE - MISTO CEMENTATO
 C1 0.84 m²
 STRATO BITUMINOSO - USURA
 a1 5.50 m
 STRATO BITUMINOSO - BASE-BINDER
 b1 5.50 m
 SCOTICO
 c1 8.94 m
 VEGETALE mq
 v1 1.72 m
 v2 1.62 m
 Totale: 3.34 m

76
 100 100

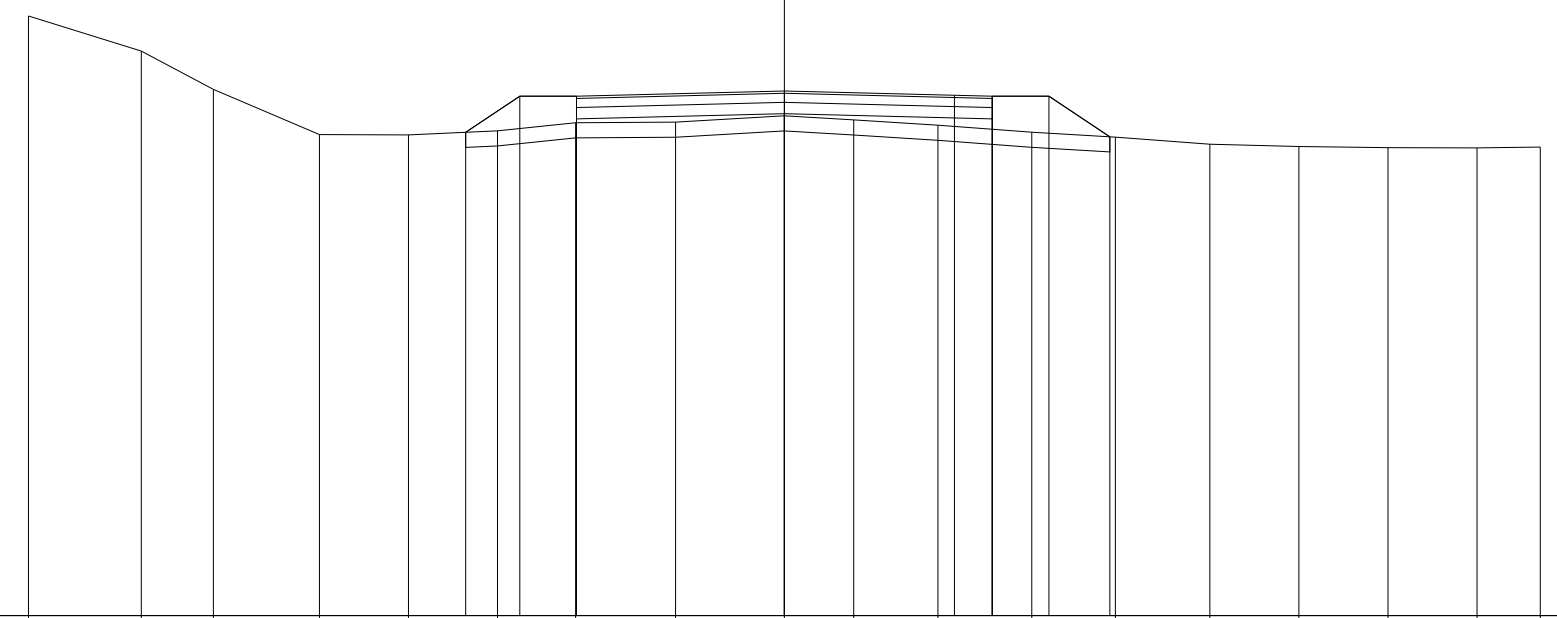

QUOTE TERRENO	83.93	83.47	82.96	82.36	82.36	82.41	82.52	82.53	82.61	82.56	82.49	82.39	82.33	82.23	82.20	82.19	82.19	82.20
PARZIALI TERRENO		1.49	0.96	1.40	1.18	1.18	1.03	1.32	1.44	0.92	1.11	1.24	1.11	1.25	1.18	1.18	1.17	0.84
PROGRESSIVE TERRENO	-10.00	-8.51	-7.55	-6.15	-4.97	-3.79	-2.76	-1.44	0.00	0.92	2.03	3.27	4.38	5.63	6.81	7.99	9.16	10.00
QUOTE USURA							82.87		82.94		82.88	82.87						
PARZIALI USURA								2.75		2.25	0.50							
QUOTE RILEVATO						82.39	82.87		82.64		82.87	82.57	82.87					
PARZIALI RILEVATO							0.72	0.75	2.75		2.75	0.75	0.81					
PROGRESSIVE RILEVATO						-4.22	-3.50	-2.75	-2.75	0.00	2.75	2.75	3.50	4.31				

PROFILO C_3

SEZIONE C3_6

PROGRESSIVA 125.00

STERRO
 B1 0.24 m²
 B2 0.77 m²
 Totale: 1.01 m²
 FONDAZIONE - MISTO CEMENTATO
 C1 0.82 m²
 BONIFICA IN TRINCEA
 F1 1.10 m²
 STRATO BITUMINOSO - USURA
 a1 5.50 m
 STRATO BITUMINOSO - BASE-BINDER
 b1 5.50 m
 VEGETALE mq
 v1 1.75 m
 v2 0.91 m
 Totale: 2.66 m

73

100 100

QUOTE TERRENO

PARZIALI TERRENO

PROGRESSIVE TERRENO


QUOTE USURA

PARZIALI USURA

QUOTE RILEVATO

PARZIALI RILEVATO


PROGRESSIVE RILEVATO

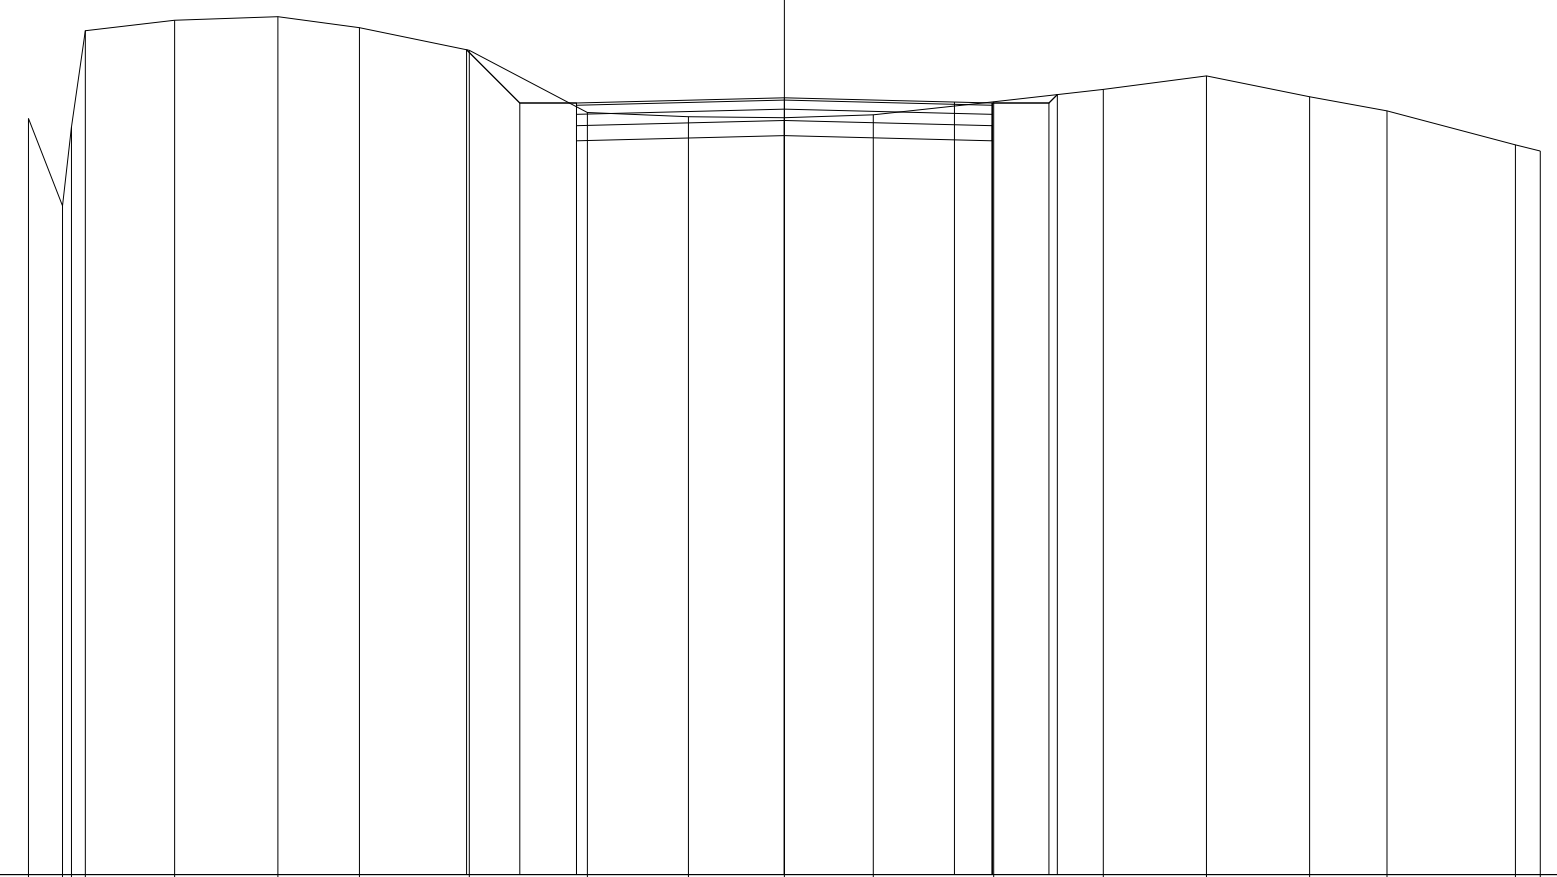

83.00	81.84	82.89	84.16	84.30	84.35	84.20	83.90	83.08	83.02	83.01	83.05	83.22	83.38	83.56	83.29	83.10	82.65	82.57
0.45	0.12	0.18	1.18	1.37	1.08	1.45	1.56	1.34	1.27	1.18	1.59	1.45	1.36	1.37	1.02	1.70	0.33	
-10.00	-9.55	-9.43	-9.25	-8.07	-6.70	-5.62	-4.17	-2.61	-1.27	0.00	1.18	2.77	4.22	5.58	6.95	7.97	9.67	10.00
								83.20		83.27		83.22	83.20					
									2.75		2.25	0.50						
							83.91	83.20	82.90	83.20		83.20	82.90	83.20	83.32			
								0.70	0.75		2.75		2.75	0.75	0.11			
							-4.20	-3.50	-2.75	-2.75		0.00		2.75	2.75	3.50	3.61	

PROFILO C_3
 SEZIONE C3_10
 PROGRESSIVA 225.00

RILEVATO
 A1 0.44 m²
 A2 0.28 m²
 Totale: 0.72 m²
 FONDAZIONE - MISTO CEMENTATO
 C1 0.82 m²
 BONIFICA IN TRINCEA
 F1 0.07 m²
 STRATO BITUMINOSO - USURA
 a1 5.50 m
 STRATO BITUMINOSO - BASE-BINDER
 b1 5.50 m
 SCOTICO
 c1 5.55 m
 VEGETALE mq
 v1 1.35 m
 v2 1.28 m
 Totale: 2.63 m

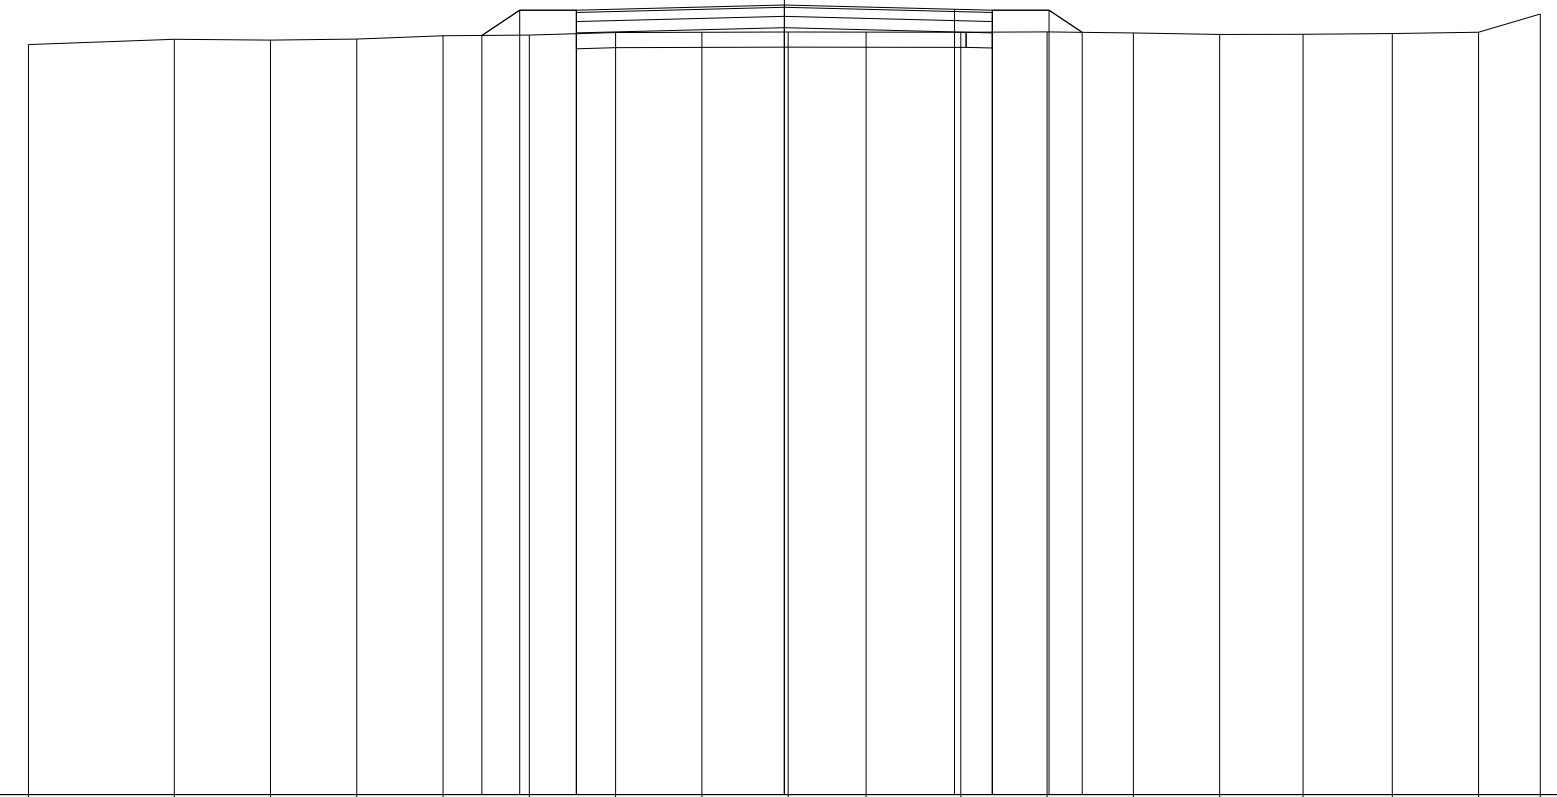


QUOTE TERRENO	82.92	82.99	82.98	82.99	83.04	83.04	83.08	83.08	83.09	83.08	83.08	83.09	83.07	83.05	83.06	83.07	83.08	83.32
PARZIALI TERRENO		1.93	1.27	1.14	1.14	1.15	1.14	1.14	1.14	1.03	1.25	1.15	1.14	1.14	1.10	1.18	1.14	0.82
PROGRESSIVE TERRENO	-10.00	-8.07	-6.80	-5.66	-4.52	-3.37	-2.23	-1.09	0.05	1.08	2.33	3.48	4.62	5.76	6.86	8.04	9.18	10.00
QUOTE USURA						83.37			83.44		83.39	83.37						
PARZIALI USURA							2.75		2.25		0.50							
QUOTE RILEVATO					83.04	83.37	83.07	83.37	83.14		83.37	83.07	83.37	83.08				
PARZIALI RILEVATO					0.50	0.75		2.75		2.75		0.75	0.44					
PROGRESSIVE RILEVATO					-4.00	-3.50	-2.75	-2.75	0.00		2.75	2.75	3.50	3.94				

PROFILO C_3

SEZIONE C3_12

PROGRESSIVA 275.00

RILEVATO	
A1	0.77 m ²
A2	0.04 m ²
Totale:	0.81 m ²
STERRO	
B1	0.13 m ²
B2	0.09 m ²
Totale:	0.22 m ²
FONDAZIONE - MISTO CEMENTATO	
C1	1.78 m ²
BONIFICA IN RILEVATO	
E1	0.14 m ²
E2	0.07 m ²
E3	1.77 m ²
E4	0.54 m ²
Totale:	2.52 m ²
TERRENO VEGETALE Sp. 20 cm	
V1	0.54 m ²
V2	0.47 m ²
Totale:	1.01 m ²
STRATO BITUMINOSO - USURA	
a1	10.50 m
STRATO BITUMINOSO - BASE-BINDER	
b1	10.50 m
SCOTICO	
c1	0.75 m
c2	3.08 m
c3	1.44 m
c4	9.45 m
Totale:	14.72 m

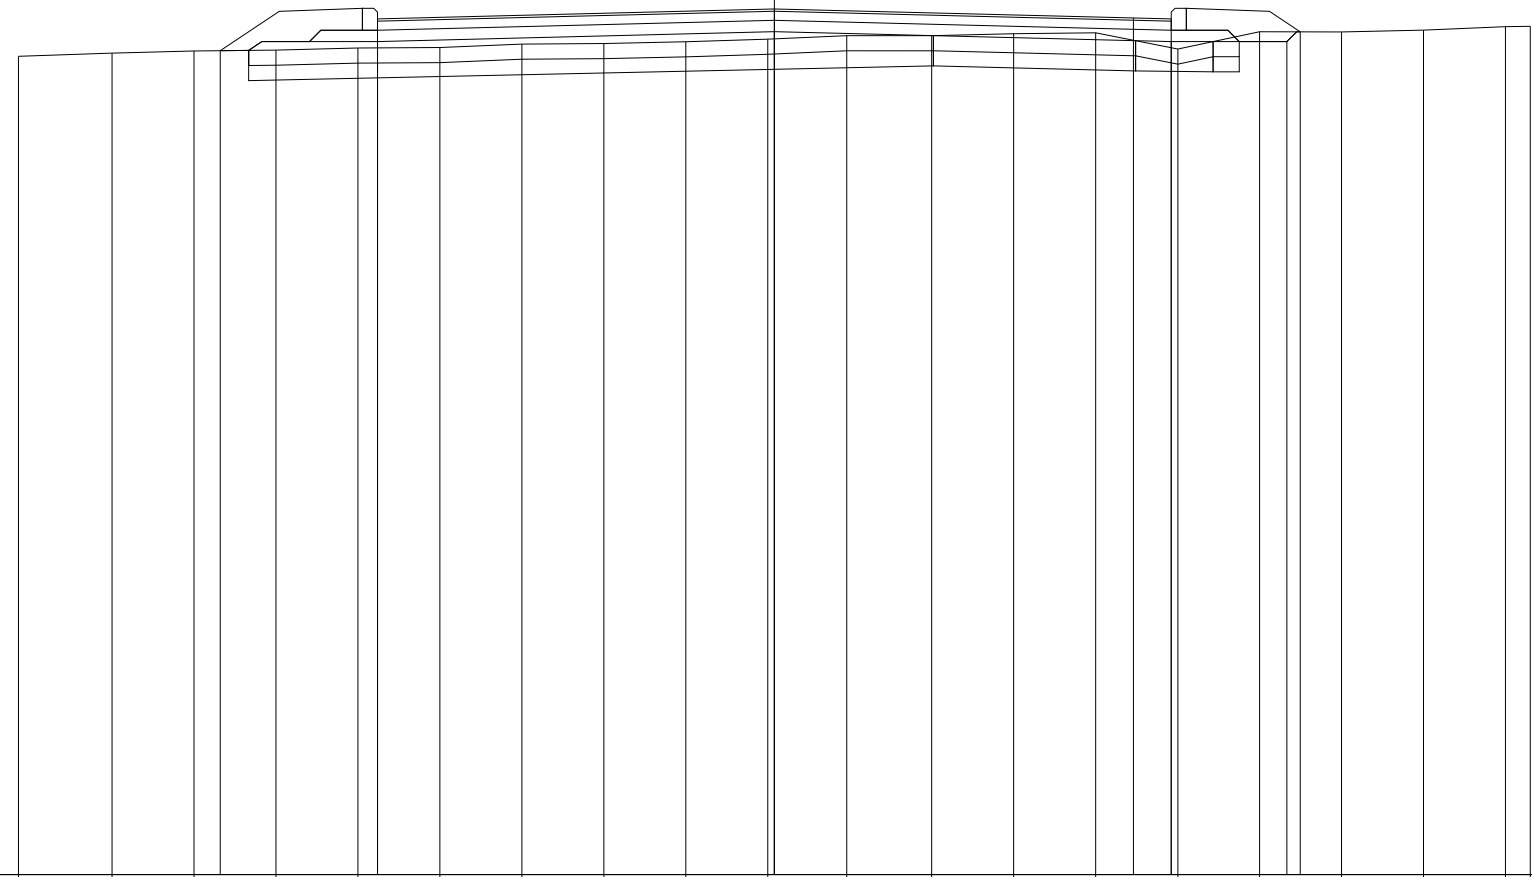

72
100 100


QUOTE TERRENO	82.82	82.86	82.89	82.90	82.93	82.94	82.98	82.99	83.01	83.05	83.10	83.09	83.12	83.13	82.92	83.15	83.14	83.17	83.21	83.22
PARZIALI TERRENO		1.24	1.08	1.09	1.08	1.09	1.08	1.09	1.08	1.05	1.12	1.09	1.08	1.09	1.08	1.08	1.09	1.08	0.33	
PROGRESSIVE TERRENO	-10.00	-8.76	-7.68	-6.59	-5.51	-4.43	-3.34	-2.26	-1.17	-0.09	0.96	2.08	3.17	4.25	5.34	6.42	7.50	8.59	9.67	10.00
QUOTE USURA					83.32					83.45				83.33	83.32					
PARZIALI USURA							5.25				4.75			0.50						
QUOTE RILEVATO			82.90		83.02					83.15					83.02		83.02	83.15		
PARZIALI RILEVATO				2.08			5.25				5.25				1.53	0.18				
PROGRESSIVE RILEVATO			-7.33		-5.25				0.00						5.25	6.78	6.96			

PROFILO C_3

SEZIONE C3_13

PROGRESSIVA 300.00

RILEVATO	
A1	0.02 m ²
A2	0.13 m ²
A3	0.07 m ²
Totale:	0.22 m ²
STERRO	
B1	0.01 m ²
B2	0.10 m ²
B3	0.11 m ²
Totale:	0.22 m ²
FONDAZIONE - MISTO CEMENTATO	
C1	1.82 m ²
BONIFICA IN RILEVATO	
E1	0.17 m ²
E2	0.05 m ²
E3	1.04 m ²
E4	0.59 m ²
E5	0.26 m ²
E6	0.31 m ²
E7	0.08 m ²
Totale:	2.50 m ²
TERRENO VEGETALE Sp. 20 cm	
V1	0.48 m ²
V2	0.44 m ²
Totale:	0.92 m ²
STRATO BITUMINOSO - USURA	
a1	10.50 m
STRATO BITUMINOSO - BASE-BINDER	
b1	10.50 m
SCOTICO	
c1	0.64 m
c2	3.36 m
c3	1.95 m
c4	0.81 m
c5	1.64 m
c6	5.51 m
c7	1.87 m
Totale:	15.78 m

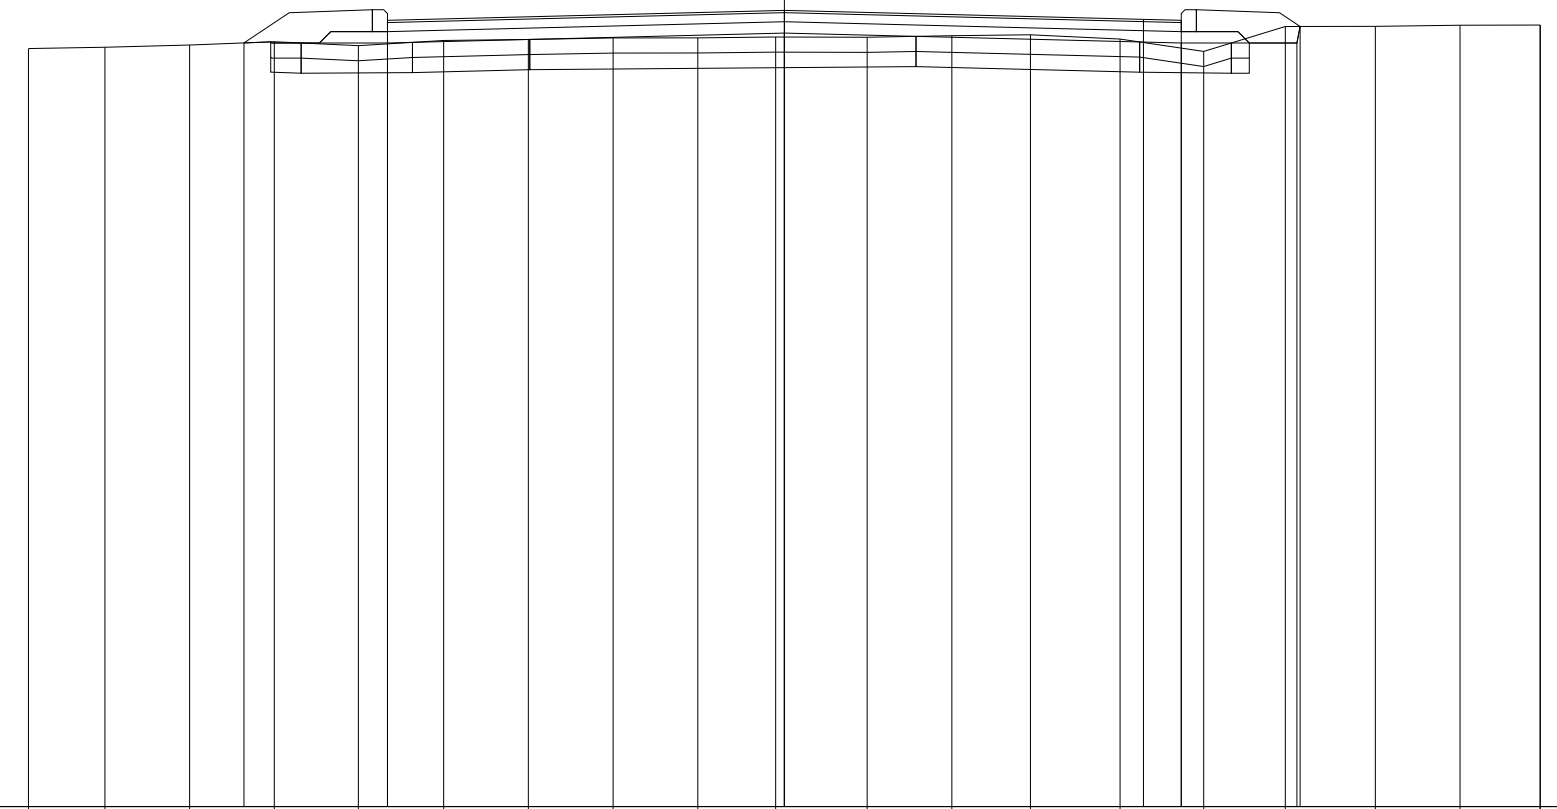

73
100 100

QUOTE TERRENO	83.03	83.04	83.07	83.12	83.06	83.13	83.15	83.17	83.17	83.18	83.17	83.20	83.21	83.15	82.99	83.32	83.32	83.33	83.34	83.34
PARZIALI TERRENO	1.01	1.12	1.12	1.11	1.13	1.12	1.12	1.12	1.03	1.22	1.12	1.04	1.18	1.11	1.08	1.19	1.12	1.06		
PROGRESSIVE TERRENO	-10.00	-8.99	-7.87	-6.75	-5.64	-4.51	-3.39	-2.27	-1.15	-0.12	1.10	2.22	3.26	4.44	5.55	6.63	7.82	8.94	10.00	10.00
QUOTE USURA					83.40					83.53				83.41	83.40					
PARZIALI USURA							5.25				4.75			0.50						
QUOTE RILEVATO			83.10	83.10						83.23				83.10	83.10	83.32				
PARZIALI RILEVATO			1.90				5.25				5.25			1.53	0.04					
PROGRESSIVE RILEVATO			-7.15	-5.25					0.00					5.25	6.78	6.82				

PROFILO C_3


SEZIONE C3_14

PROGRESSIVA 325.00

RILEVATO
 A1 0.21 m²
 STERRO
 B1 0.04 m²
 B2 0.38 m²
 Totale: 0.42 m²
 FONDAZIONE - MISTO CEMENTATO
 C1 1.84 m²
 BONIFICA IN RILEVATO
 E1 1.37 m²
 BONIFICA IN TRINCEA
 F1 0.79 m²
 F2 1.94 m²
 Totale: 2.73 m²
 TERRENO VEGETALE Sp. 20 cm
 V1 0.48 m²
 V2 0.46 m²
 Totale: 0.94 m²
 STRATO BITUMINOSO - USURA
 a1 10.50 m
 STRATO BITUMINOSO - BASE-BINDER
 b1 10.50 m
 SCOTICO
 c1 7.10 m

73

100 100

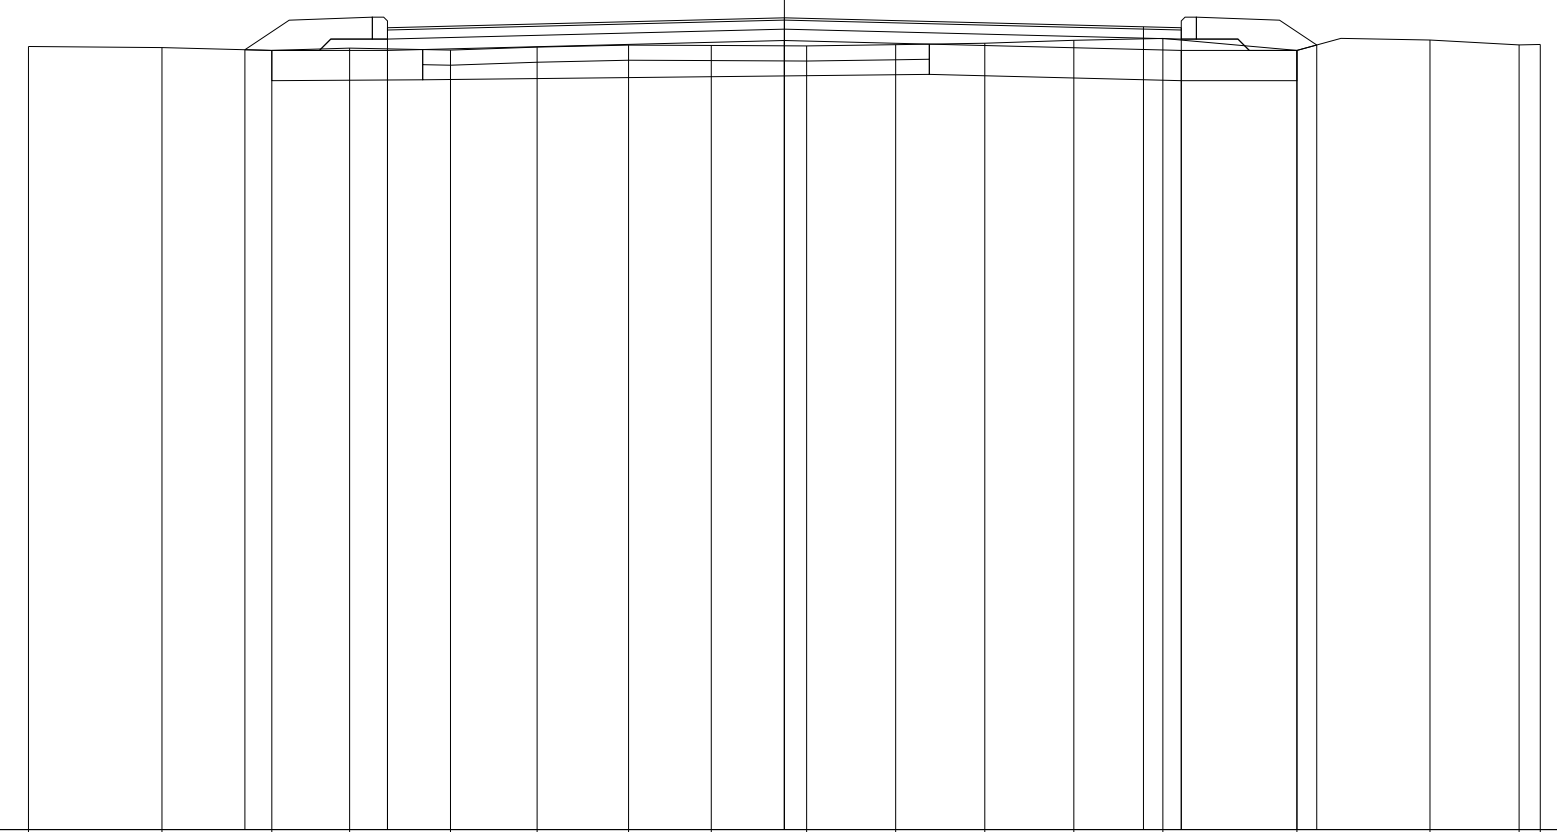


QUOTE TERRENO	83.36	83.34	83.30	83.34	83.31	83.35	83.38	83.37	83.36	83.38	83.40	83.44	83.46	83.30	83.44	83.38	83.38
PARZIALI TERRENO	1.77	1.45	1.03	1.33	1.15	1.21	1.09	1.26	1.18	1.18	1.18	1.18	1.77	1.76	1.18	0.28	0.28
PROGRESSIVE TERRENO	-10.00	-8.23	-6.78	-5.75	-4.42	-3.27	-2.06	-0.97	0.29	1.47	2.65	3.83	5.01	6.78	8.54	9.72	10.00
QUOTE USURA				83.60					83.74				83.62	83.60			
PARZIALI USURA						5.25				4.75			0.50				
QUOTE RILEVATO			83.31	83.30					83.44				83.30	83.30	83.38		
PARZIALI RILEVATO			1.89			5.25				5.25			1.53	0.26	0.26		
PROGRESSIVE RILEVATO			-7.14	-5.25				0.00					5.25	6.78	7.04		

PROFILO C_3

SEZIONE C3_15

PROGRESSIVA 350.00

RILEVATO	
A1	0.98 m ²
A2	0.03 m ²
Totale:	1.01 m ²
STERRO	
B1	0.02 m ²
B2	0.02 m ²
Totale:	0.04 m ²
FONDAZIONE - MISTO CEMENTATO	
C1	1.84 m ²
BONIFICA IN RILEVATO	
E1	0.35 m ²
E2	1.95 m ²
Totale:	2.30 m ²
BONIFICA IN TRINCEA	
F1	0.44 m ²
TERRENO VEGETALE Sp. 20 cm	
V1	0.48 m ²
V2	0.46 m ²
Totale:	0.94 m ²
STRATO BITUMINOSO - USURA	
a1	10.50 m
STRATO BITUMINOSO - BASE-BINDER	
b1	10.50 m
SCOTICO	
c1	2.29 m
c2	10.17 m
Totale:	12.46 m

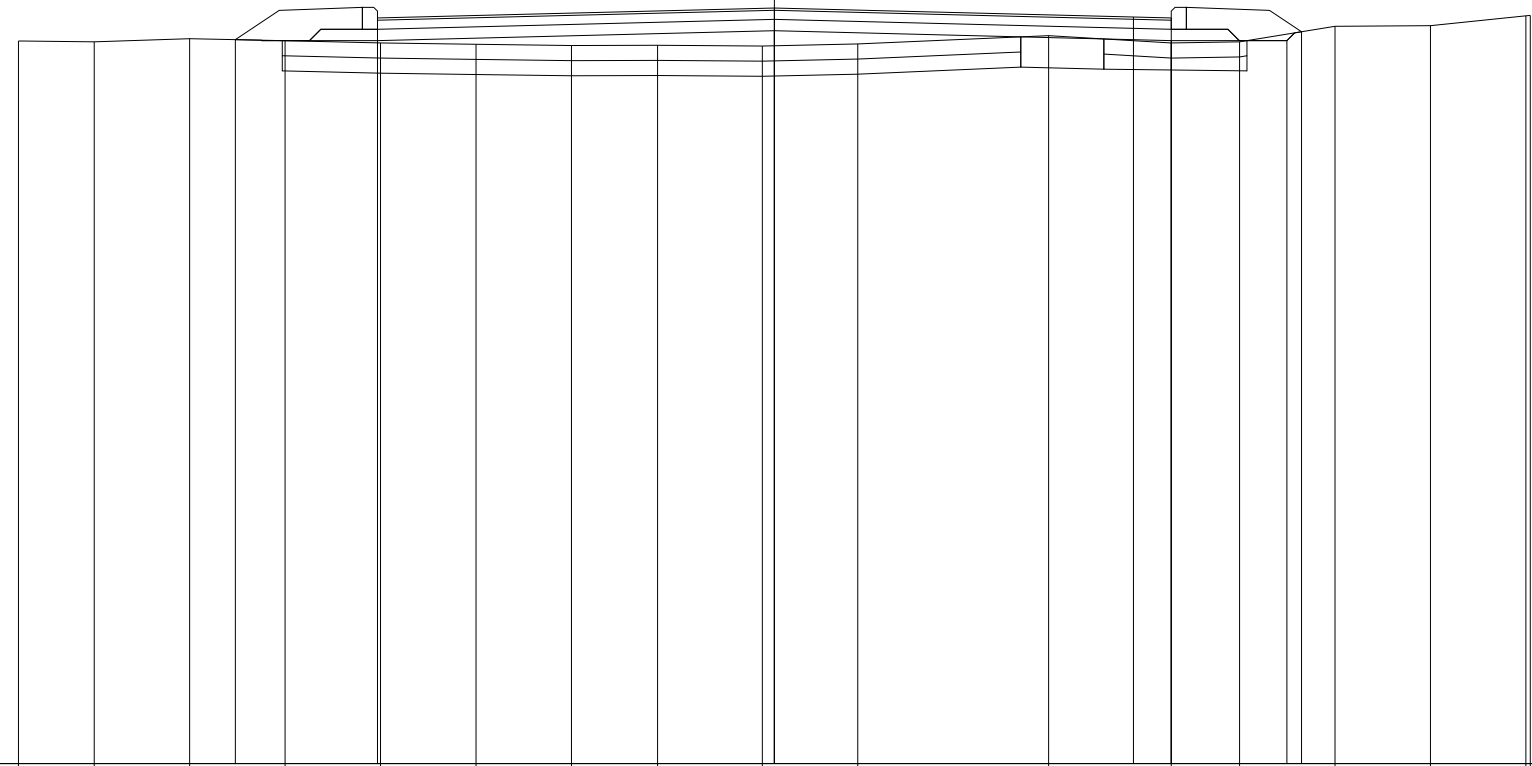

74

100 100

QUOTE TERRENO	83.56	83.55	83.59	83.56	83.53	83.51	83.50	83.50	83.49	83.52	83.63	83.53	83.55	83.75	83.76	83.89	83.90
PARZIALI TERRENO	1.00	1.26	1.27	1.26	1.26	1.27	1.13	1.39	1.26	2.53	1.62	0.90	1.27	1.26	1.26	0.06	
PROGRESSIVE TERRENO	-10.00	-9.00	-7.74	-6.47	-5.21	-3.95	-2.68	-1.55	-0.16	1.10	3.63	5.25	6.15	7.42	8.68	9.94	10.00
QUOTE USURA					83.86				83.99			83.87	83.86				
PARZIALI USURA							5.25			4.75		0.50					
QUOTE RILEVATO			83.57		83.56				83.69			83.56		83.56	83.68		
PARZIALI RILEVATO				1.88			5.25			5.25			1.53		0.19		
PROGRESSIVE RILEVATO			-7.13		-5.25				0.00			5.25		6.78	6.97		

PROFILO C_3


SEZIONE C3_16

PROGRESSIVA 375.00

STERRO
 B1 2.37 m²
 FONDAZIONE - MISTO CEMENTATO
 C1 1.67 m²
 BONIFICA IN TRINCEA
 F1 5.11 m²
 TERRENO VEGETALE Sp. 20 cm
 V1 0.44 m²
 STRATO BITUMINOSO - USURA
 a1 10.50 m
 STRATO BITUMINOSO - BASE-BINDER
 b1 10.50 m

74

100 100

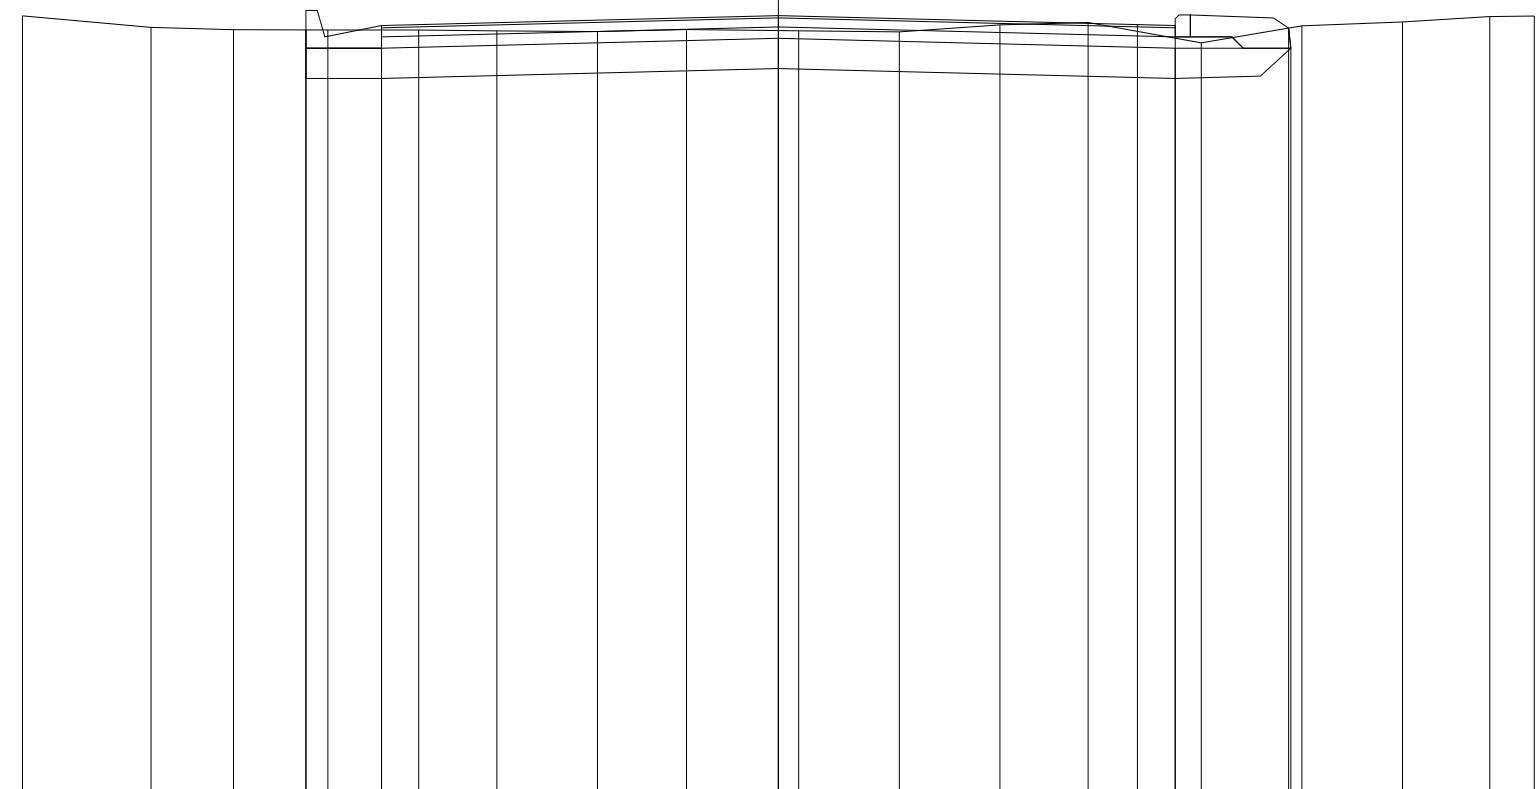

QUOTE TERRENO	84.25	84.09	84.06	84.06	84.06	84.05	84.04	84.07	84.05	84.03	84.13	84.16	83.89	84.11	84.17	84.24	84.24
PARZIALI TERRENO		1.70	1.09	1.25	1.20	1.04	1.33	1.18	1.48	1.33	1.33	1.17	1.49	1.34	1.33	1.15	0.59
PROGRESSIVE TERRENO	-10.00	-8.30	-7.21	-5.96	-4.76	-3.72	-2.39	-1.21	0.27	1.60	2.93	4.10	5.59	6.93	8.26	9.41	10.00
QUOTE USURA					84.12				84.25			84.13	84.12				
PARZIALI USURA							5.25			4.75		0.50					
QUOTE RILEVATO			83.82	84.06	83.82				83.95				83.82	84.08	83.82		
PARZIALI RILEVATO				1.00			5.25			5.25			1.50	0.03			
PROGRESSIVE RILEVATO			-6.25	-6.25	-5.25				0.00				5.25	6.75	6.78		

PROFILO C_3


SEZIONE C3_17

PROGRESSIVA 400.00

- RILEVATO
- A1 0.60 m²
- STERRO
- B1 1.71 m²
- FONDAZIONE - MISTO CEMENTATO
- C1 1.70 m²
- BONIFICA IN RILEVATO
- E1 1.32 m²
- BONIFICA IN TRINCEA
- F1 2.35 m²
- TERRENO VEGETALE Sp. 20 cm
- V1 0.55 m²
- STRATO BITUMINOSO - USURA
- a1 10.50 m
- STRATO BITUMINOSO - BASE-BINDER
- b1 10.50 m
- SCOTICO
- c1 7.79 m

74

100 100

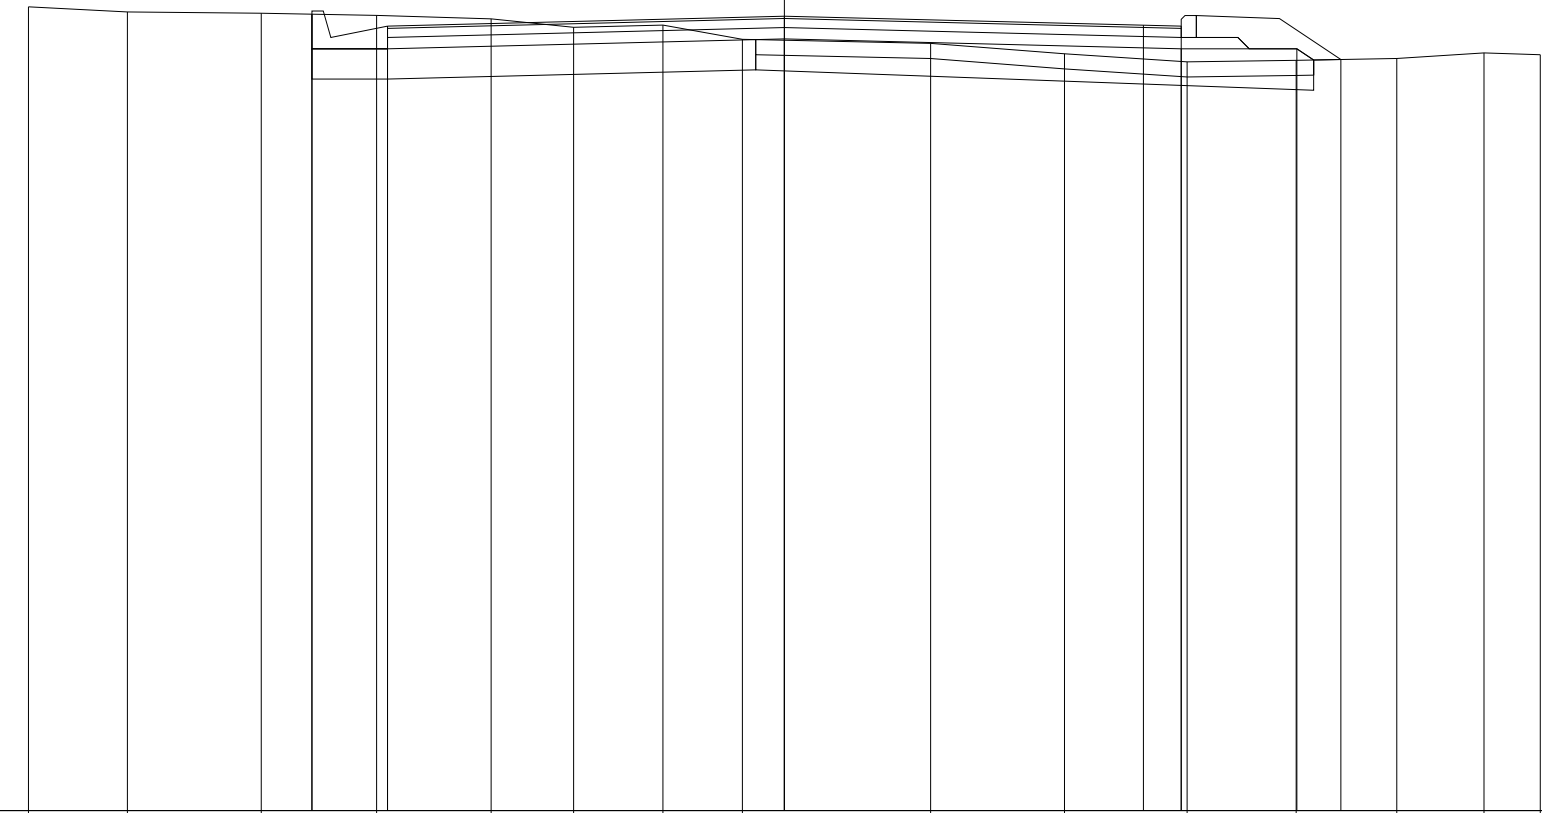

QUOTE TERRENO

84.63 84.56 84.55 84.52 84.47 84.36 84.39 84.20 84.15 84.01 83.90 83.92 83.95 84.02 84.00

PARZIALI TERRENO

1.31 1.77 1.53 1.51 1.09 1.18 1.05 2.49 1.78 1.62 1.44 1.33 1.16 0.74

PROGRESSIVE TERRENO

-10.00 -8.69 -6.92 -5.39 -3.88 -2.79 -1.61 -0.56 1.93 3.71 5.33 6.77 8.10 9.26 10.00

QUOTE USURA

84.37 84.51 84.39 84.37

PARZIALI USURA

5.25 4.75 0.50

QUOTE RILEVATO

84.07 84.53 84.07 84.21 84.07 84.07 83.93

PARZIALI RILEVATO

1.00 5.25 5.25 1.53 0.58

PROGRESSIVE RILEVATO


-6.25 -6.25 -5.25 0.00 5.25 6.78 7.36

PROFILO C_3

SEZIONE C3_18

PROGRESSIVA 425.00

RILEVATO	
A1	1.69 m ²
STERRO	
B1	3.68 m ²
FONDAZIONE - MISTO CEMENTATO	
C1	1.70 m ²
BONIFICA IN RILEVATO	
E1	0.82 m ²
BONIFICA IN TRINCEA	
F1	2.79 m ²
TERRENO VEGETALE Sp. 20 cm	
V1	0.66 m ²
STRATO BITUMINOSO - USURA	
a1	10.50 m
STRATO BITUMINOSO - BASE-BINDER	
b1	10.50 m
SCOTICO	
c1	7.13 m

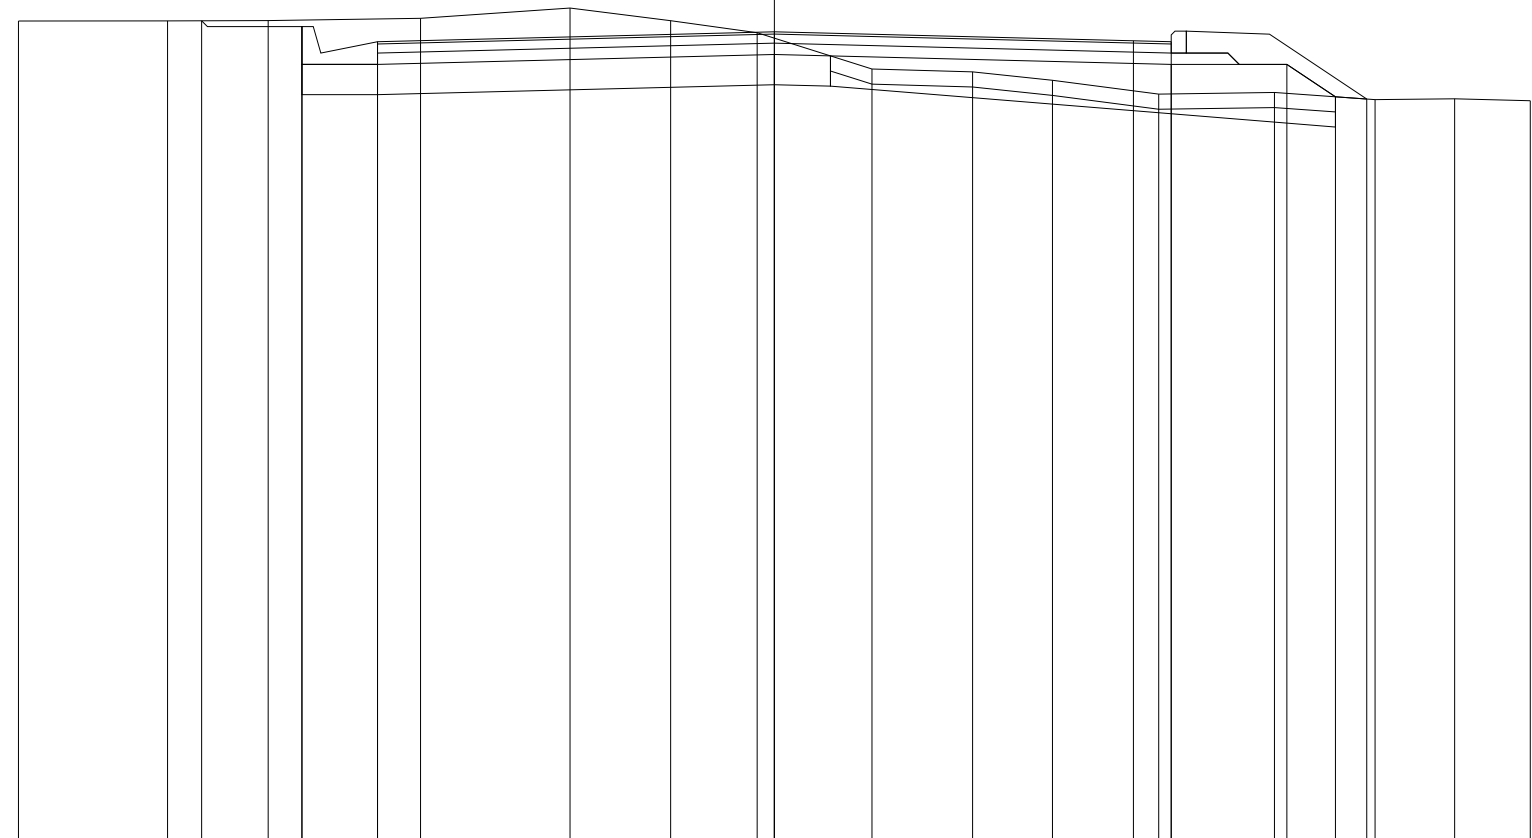

74

100 100

QUOTE TERRENO	84.91	84.91	84.91	84.94	85.08	84.91	84.75	84.27	84.23	84.12	83.94	83.96	83.87	83.88	83.85
PARZIALI TERRENO		1.97	1.33	2.02	1.98	1.33	1.14	1.52	1.33	1.06	1.40	1.54	1.33	1.05	1.00
PROGRESSIVE TERRENO	-10.00	-8.03	-6.70	-4.68	-2.70	-1.37	-0.23	1.29	2.62	3.68	5.08	6.62	7.95	9.00	10.00
QUOTE USURA				84.63			84.76				84.64	84.63			
PARZIALI USURA					5.25			4.75			0.50				
QUOTE RILEVATO		84.91	84.33	84.83	84.33		84.46				84.33	84.33	83.90	83.87	
PARZIALI RILEVATO			1.33	1.00		5.25		5.25			1.53	0.64	0.42		
PROGRESSIVE RILEVATO		-7.58	-6.25	-6.25	-5.25		0.00				5.25	6.78	7.42	7.84	

PROFILO C_3

SEZIONE C3_19


PROGRESSIVA 450.00

RILEVATO	
A1	0.03 m ²
STERRO	
B1	2.06 m ²
FONDAZIONE - MISTO CEMENTATO	
C1	1.71 m ²
BONIFICA IN RILEVATO	
E1	0.33 m ²
E2	0.06 m ²
Totale:	0.39 m ²
BONIFICA IN TRINCEA	
F1	4.99 m ²
TERRENO VEGETALE Sp. 20 cm	
V1	0.47 m ²
STRATO BITUMINOSO - USURA	
a1	10.50 m
STRATO BITUMINOSO - BASE-BINDER	
b1	10.50 m
SCOTICO	
c1	0.65 m
c2	2.26 m
Totale:	2.91 m

75



100 100

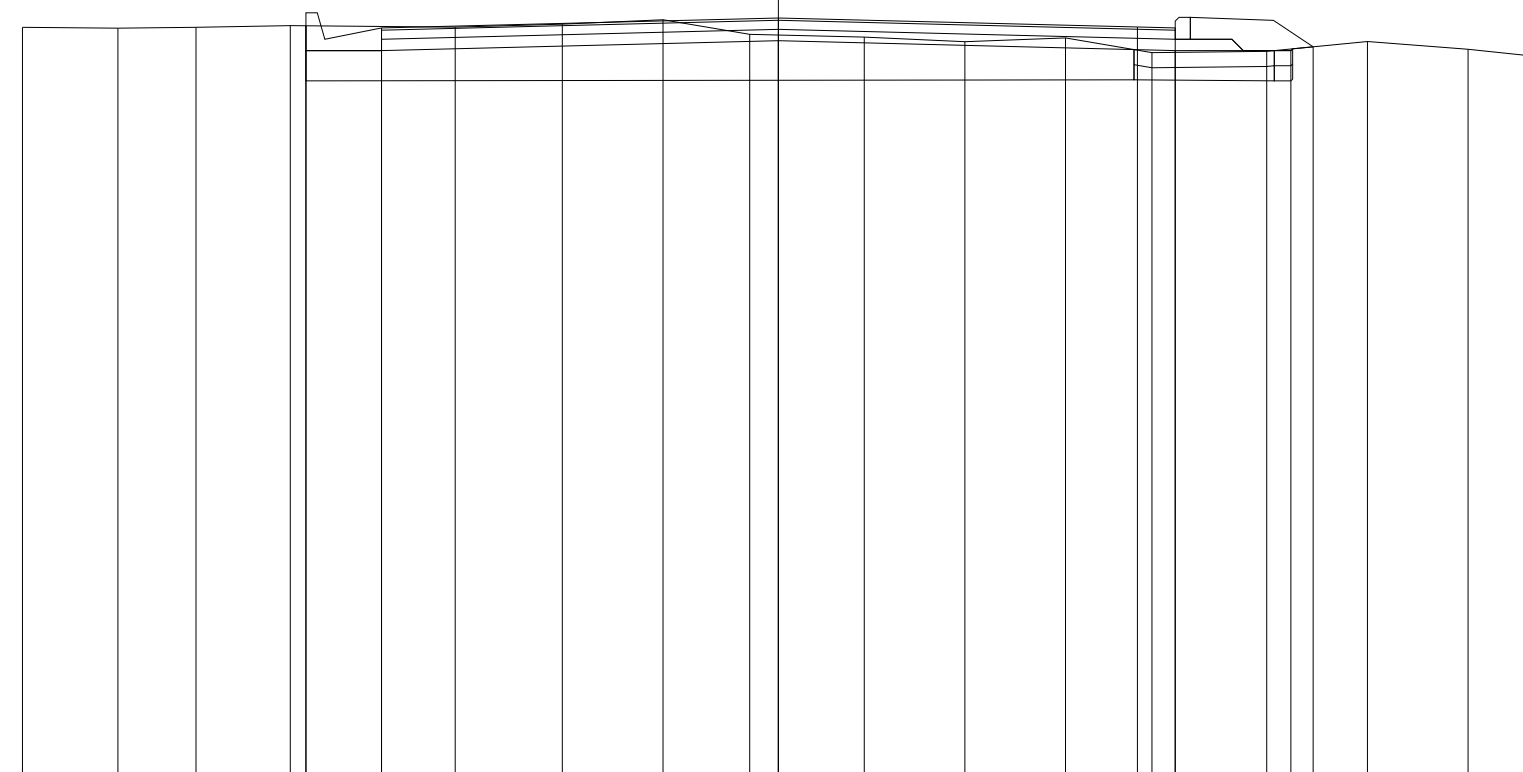

QUOTE TERRENO	84.90	84.88	84.90	84.92	84.90	84.94	85.00	84.80	84.77	84.71	84.76	84.56	84.58	84.71	84.61	84.51
PARZIALI TERRENO		1.26	1.04	1.24	2.18	1.42	1.33	1.15	1.52	1.33	1.33	1.14	1.52	1.33	1.33	0.88
PROGRESSIVE TERRENO	-10.00	-8.74	-7.70	-6.46	-4.28	-2.86	-1.53	-0.38	1.14	2.47	3.80	4.94	6.46	7.79	9.12	10.00
QUOTE USURA					84.89			85.02				84.90	84.89			
PARZIALI USURA						5.25			4.75			0.50				
QUOTE RILEVATO				84.59	84.92	84.59		84.72				84.59	84.59	84.64		
PARZIALI RILEVATO				1.00		5.25			5.25			1.53	0.29			
PROGRESSIVE RILEVATO				-6.25	-6.25	-5.25		0.00				5.25	6.78	7.07		


PROFILO C_3

SEZIONE C3_20

PROGRESSIVA 475.00

- RILEVATO
- A1 0.05 m²
- STERRO
- B1 2.57 m²
- FONDAZIONE - MISTO CEMENTATO
- C1 1.70 m²
- BONIFICA IN RILEVATO
- E1 0.35 m²
- BONIFICA IN TRINCEA
- F1 4.48 m²
- TERRENO VEGETALE Sp. 20 cm
- V1 0.51 m²
- STRATO BITUMINOSO - USURA
- a1 10.50 m
- STRATO BITUMINOSO - BASE-BINDER
- b1 10.50 m
- SCOTICO
- c1 2.29 m

75
100 100

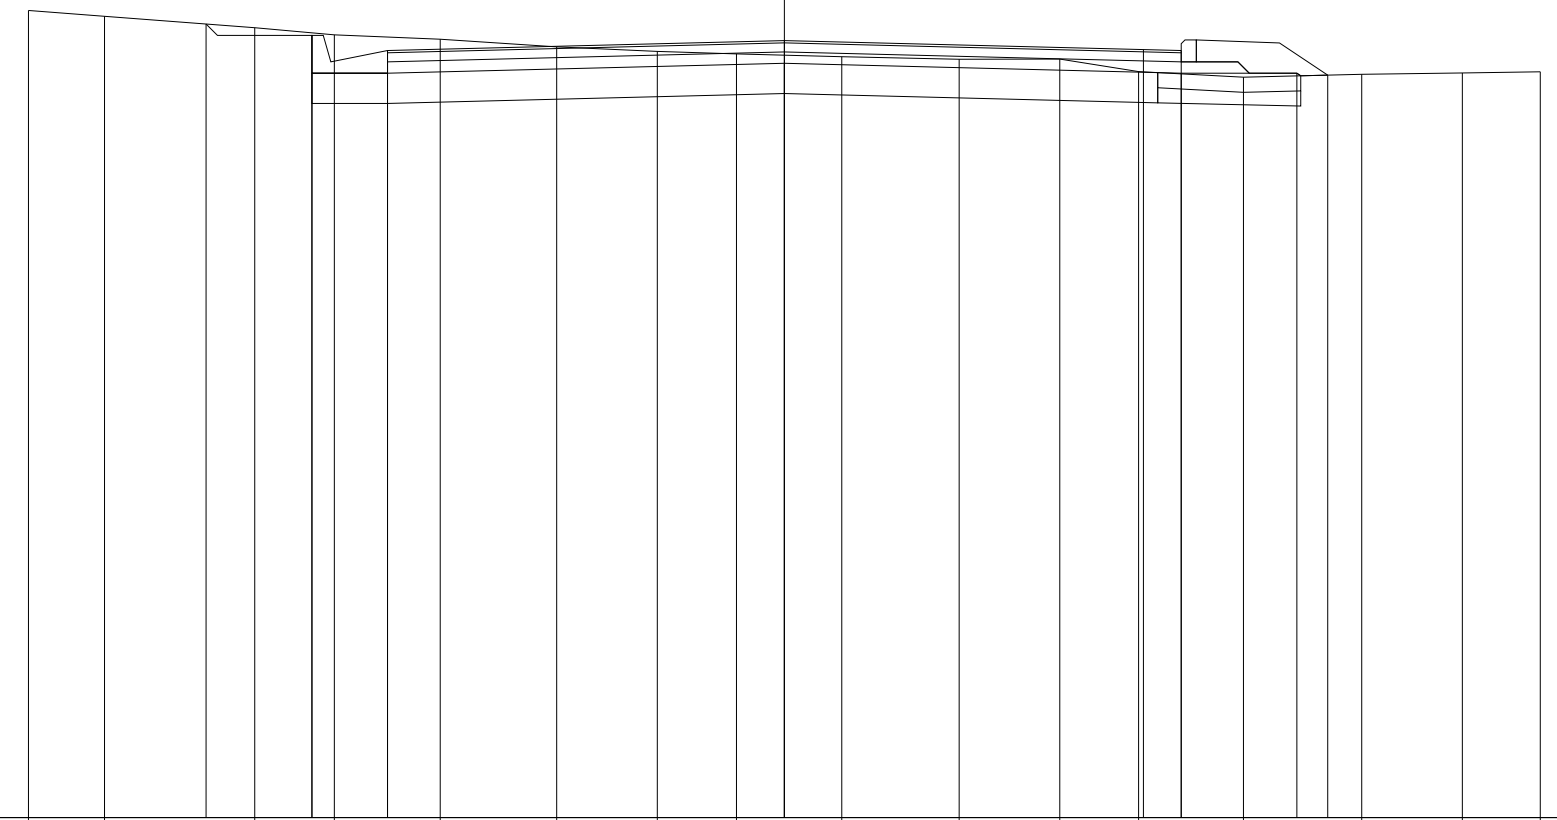

QUOTE TERRENO	85.67	85.60	85.45	85.35	85.29	85.19	85.13	85.10	85.06	85.03	85.03	84.87	84.79	84.83	84.85	84.86
PARZIALI TERRENO	1.01	1.98	1.06	1.40	1.54	1.33	1.05	1.39	1.55	1.33	1.05	1.38	1.57	1.33	1.03	
PROGRESSIVE TERRENO	-10.00	-8.99	-7.01	-5.95	-4.55	-3.01	-1.68	-0.63	0.76	2.31	3.64	4.69	6.07	7.64	8.97	10.00
QUOTE USURA					85.14				85.28			85.16	85.14			
PARZIALI USURA						5.25				4.75		0.50				
QUOTE RILEVATO		85.50	84.84	85.34	84.84			84.98				84.84	84.84	84.82		
PARZIALI RILEVATO		1.40	1.00			5.25				5.25		1.53	0.41			
PROGRESSIVE RILEVATO		-7.65	-6.25	-6.25	-5.25			0.00				5.25	6.78	7.19		

PROFILO C_3


SEZIONE C3_21

PROGRESSIVA 500.00

RILEVATO
 A1 0.96 m²
 STERRO
 B1 0.79 m²
 FONDAZIONE - MISTO CEMENTATO
 C1 1.69 m²
 BONIFICA IN RILEVATO
 E1 1.62 m²
 BONIFICA IN TRINCEA
 F1 1.63 m²
 TERRENO VEGETALE Sp. 20 cm
 V1 0.52 m²
 STRATO BITUMINOSO - USURA
 a1 10.50 m
 STRATO BITUMINOSO - BASE-BINDER
 b1 10.50 m
 SCOTICO
 c1 9.54 m

75

100 100

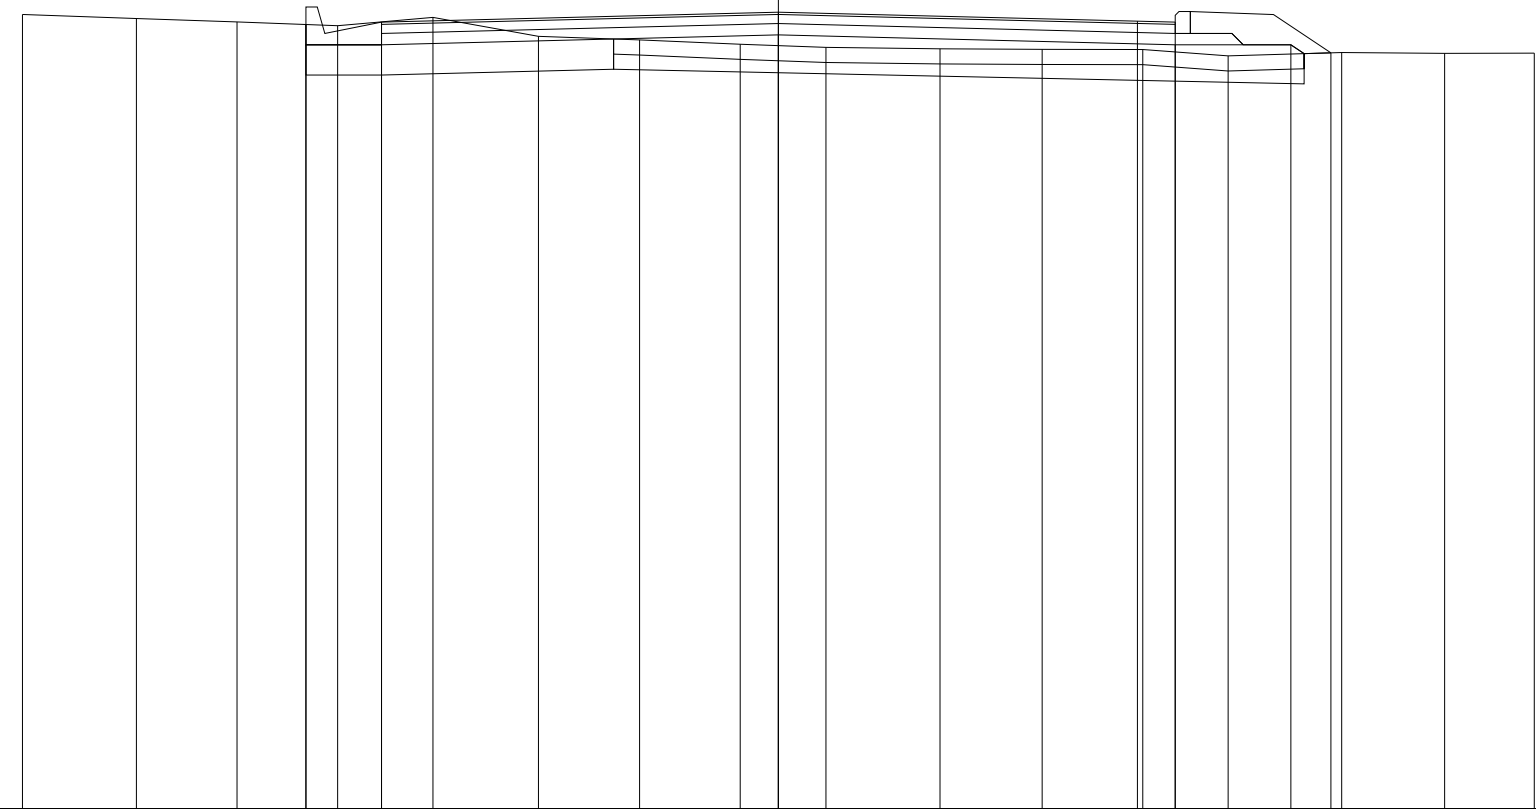


QUOTE TERRENO	85.50	85.45	85.40	85.35	85.46	85.21	85.17	85.11	85.07	85.05	85.04	85.04	84.96	85.00	84.99	84.99
PARZIALI TERRENO	1.51	1.33	1.33	1.26	1.40	1.33	1.34	1.13	1.51	1.35	1.33	1.13	1.50	1.36	1.19	
PROGRESSIVE TERRENO	-10.00	-8.49	-7.16	-5.83	-4.57	-3.17	-1.84	-0.50	0.63	2.14	3.49	4.82	5.95	7.45	8.81	10.00
QUOTE USURA					85.40			85.53				85.41	85.40			
PARZIALI USURA						5.25			4.75			0.50				
QUOTE RILEVATO			85.10	85.37	85.10			85.23				85.10		85.10	85.00	
PARZIALI RILEVATO			1.00			5.25			5.25			1.53		0.53		
PROGRESSIVE RILEVATO			-6.25	-6.25	-5.25			0.00				5.25		6.78	7.31	

PROFILO C_3

SEZIONE C3_22

PROGRESSIVA 525.00

RILEVATO	
A1	0.38 m ²
A2	0.06 m ²
Totale:	0.44 m ²
STERRO	
B1	0.24 m ²
B2	0.01 m ²
Totale:	0.25 m ²
FONDAZIONE - MISTO CEMENTATO	
C1	1.84 m ²
BONIFICA IN RILEVATO	
E1	0.20 m ²
E2	1.08 m ²
Totale:	1.28 m ²
BONIFICA IN TRINCEA	
F1	2.00 m ²
TERRENO VEGETALE Sp. 20 cm	
V1	0.50 m ²
V2	0.47 m ²
Totale:	0.97 m ²
STRATO BITUMINOSO - USURA	
a1	10.50 m
STRATO BITUMINOSO - BASE-BINDER	
b1	10.50 m
SCOTICO	
c1	1.70 m
c2	7.39 m
Totale:	9.09 m

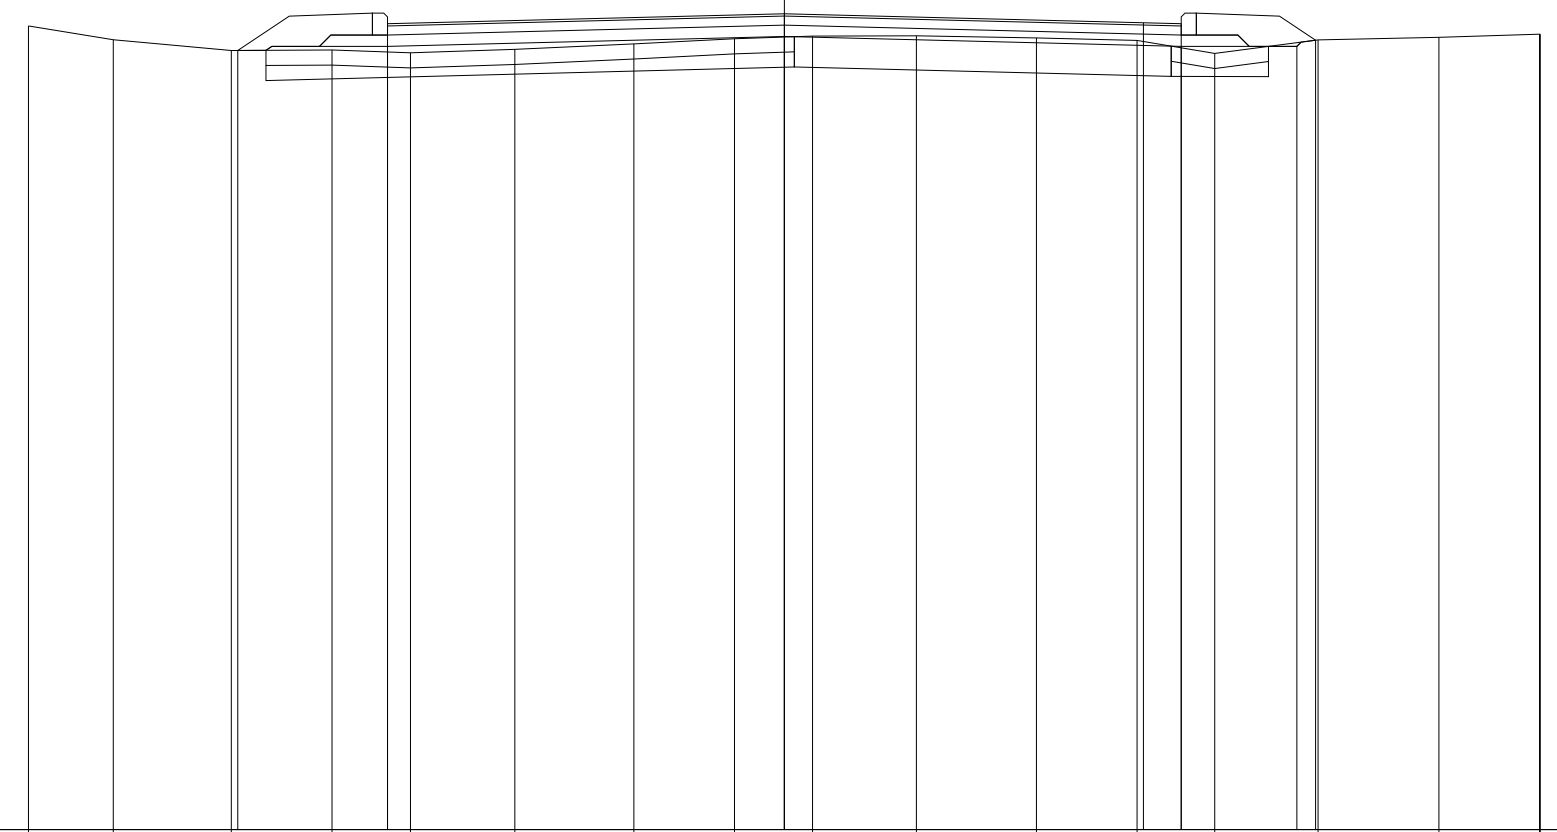

75
100 100


QUOTE TERRENO	85.63	85.45	85.30	85.31	85.27	85.32	85.39	85.46	85.49	85.50	85.47	85.44	85.27	85.44	85.48	85.52	85.52
PARZIALI TERRENO		1.12	1.56	1.34	1.03	1.38	1.58	1.33	1.03	1.38	1.58	1.34	1.02	1.37	1.60	1.33	0.01
PROGRESSIVE TERRENO	-10.00	-8.88	-7.32	-5.98	-4.95	-3.57	-1.99	-0.66	0.37	1.75	3.33	4.67	5.69	7.06	8.66	9.99	10.00
QUOTE USURA					85.66				85.79			85.67	85.66				
PARZIALI USURA						5.25				4.75		0.50					
QUOTE RILEVATO			85.30		85.36				85.49			85.36		85.36	85.44		
PARZIALI RILEVATO				1.98			5.25			5.25			1.53	0.25			
PROGRESSIVE RILEVATO			-7.23		-5.25			0.00				5.25		6.78	7.03		

PROFILO C_3

SEZIONE C3_23

PROGRESSIVA 550.00

STERRO
 B1 4.08 m²
 FONDAZIONE - MISTO CEMENTATO
 C1 1.58 m²
 BONIFICA IN TRINCEA
 F1 5.00 m²
 STRATO BITUMINOSO - USURA
 a1 10.50 m
 STRATO BITUMINOSO - BASE-BINDER
 b1 10.50 m

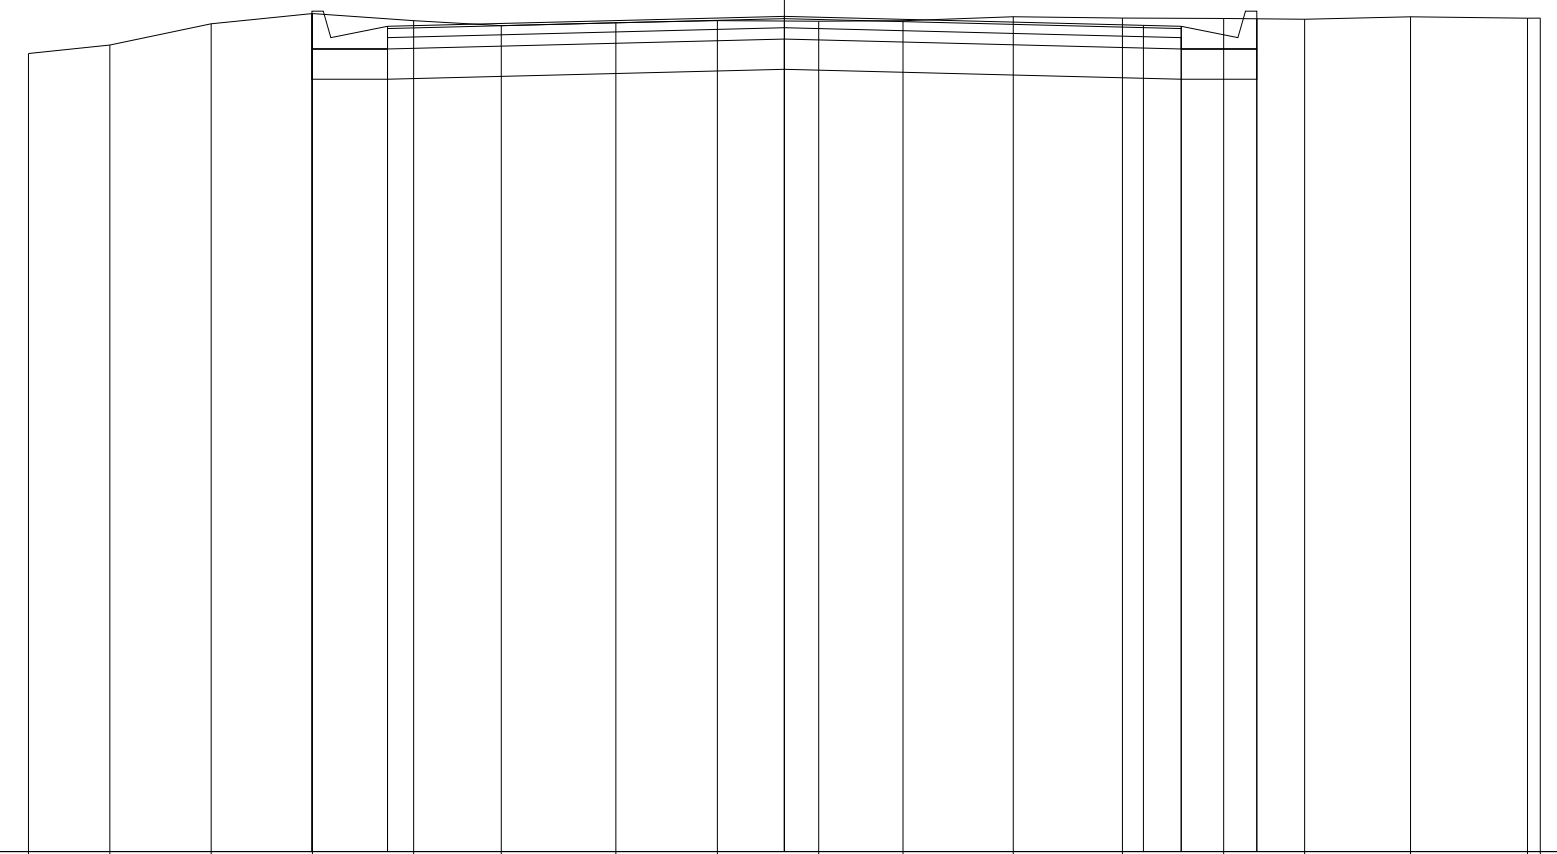

75
 100 100

QUOTE TERRENO	85.55	85.67	85.95	86.08	85.99	85.92	85.96	85.99	85.98	85.99	86.04	86.02	86.02	86.01	86.04	86.02	86.02
PARZIALI TERRENO		1.08	1.34	1.34	1.34	1.15	1.52	1.34	1.34	1.12	1.46	1.44	1.34	1.07	1.40	1.55	0.17
PROGRESSIVE TERRENO	-10.00	-8.92	-7.58	-6.24	-4.90	-3.75	-2.23	-0.89	0.45	1.57	3.03	4.47	5.81	6.88	8.28	9.83	10.00
QUOTE USURA					85.91				86.05			85.93	85.91				
PARZIALI USURA						5.25				4.75		0.50					
QUOTE RILEVATO				85.61	86.08	85.61			85.75				85.61	86.01	85.61		
PARZIALI RILEVATO				1.00		5.25				5.25			1.00				
PROGRESSIVE RILEVATO				-6.25	-6.25	-5.25			0.00				5.25	6.25	6.25		

PROFILO C_3

SEZIONE C3_24

PROGRESSIVA 575.00

STERRO
 B1 6.15 m²
 FONDAZIONE - MISTO CEMENTATO
 C1 1.58 m²
 BONIFICA IN TRINCEA
 F1 5.00 m²
 STRATO BITUMINOSO - USURA
 a1 10.50 m
 STRATO BITUMINOSO - BASE-BINDER
 b1 10.50 m

76

100 100

QUOTE TERRENO

PARZIALI TERRENO

PROGRESSIVE TERRENO


QUOTE USURA

PARZIALI USURA

QUOTE RILEVATO

PARZIALI RILEVATO

PROGRESSIVE RILEVATO

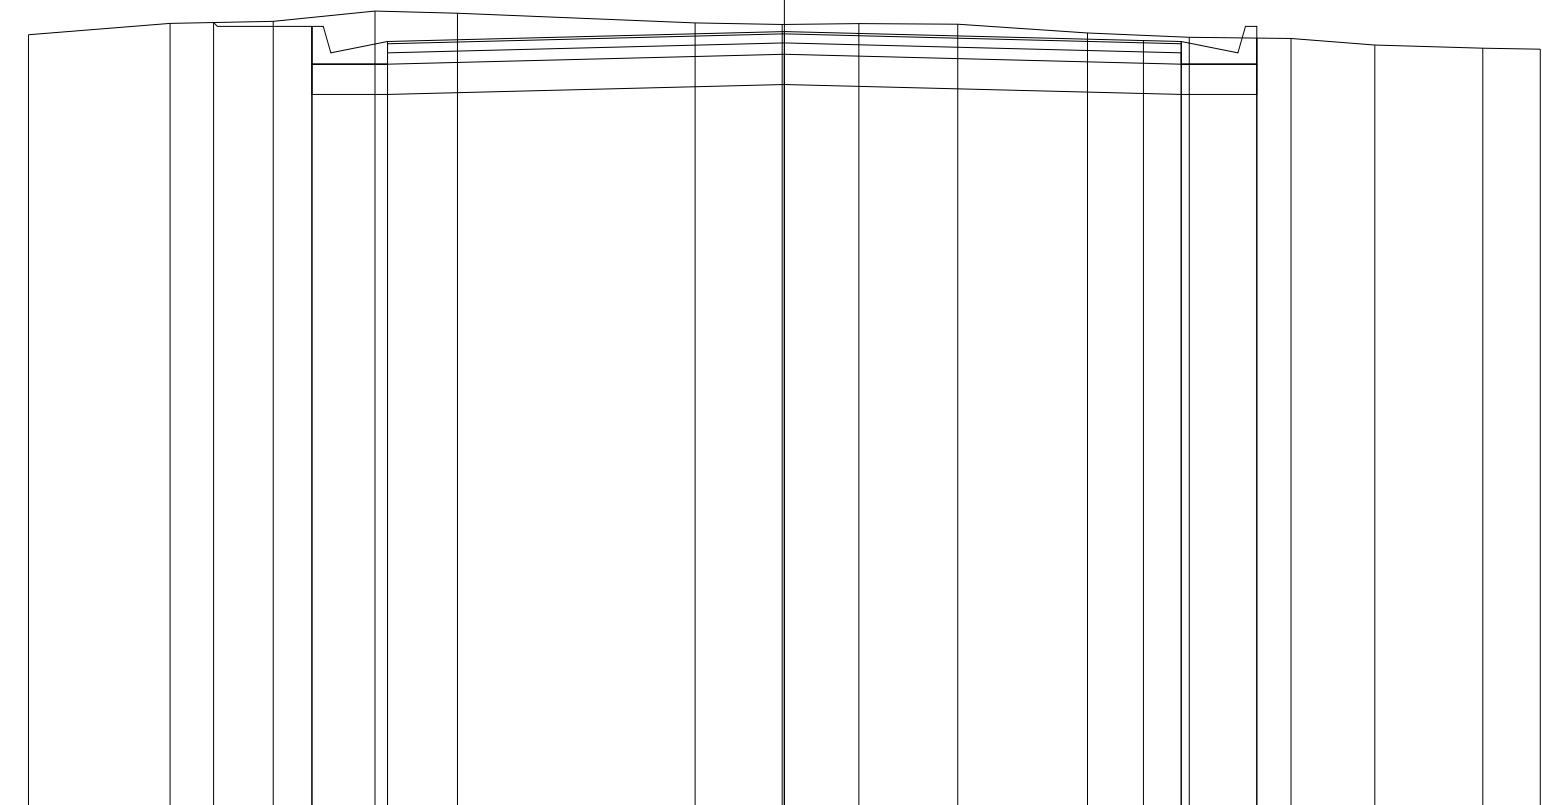

QUOTE TERRENO	86.26	86.41	86.44	86.57	86.55		86.42	86.40	86.41	86.40	86.28	86.23	86.21	86.12	86.08	86.07
PARZIALI TERRENO		1.87	1.37	1.34	1.10	3.14	1.15	1.02	1.30	1.72	1.35	1.34	1.11	1.43	0.76	
PROGRESSIVE TERRENO	-10.00	-8.13	-6.76	-5.42	-4.32		-1.18	-0.03	0.99	2.29	4.01	5.36	6.70	7.81	9.24	10.00
QUOTE USURA				86.17				86.30				86.18	86.17			
PARZIALI USURA						5.25				4.75		0.50				
QUOTE RILEVATO		86.42	85.87	86.37	85.87			86.00				85.87	86.22	85.87		
PARZIALI RILEVATO			1.30	1.00		5.25				5.25		1.00				
PROGRESSIVE RILEVATO		-7.55	-6.25	-6.25	-5.25			0.00				5.25	6.25	6.25		

PROFILO C_3

SEZIONE C3_25

PROGRESSIVA 600.00

STERRO
 B1 6.40 m²
 FONDAZIONE - MISTO CEMENTATO
 C1 1.58 m²
 BONIFICA IN TRINCEA
 F1 5.00 m²
 STRATO BITUMINOSO - USURA
 a1 10.50 m
 STRATO BITUMINOSO - BASE-BINDER
 b1 10.50 m

76

100
 100

QUOTE
 TERRENO

PARZIALI
 TERRENO

PROGRESSIVE
 TERRENO


QUOTE
 USURA

PARZIALI
 USURA

QUOTE
 RILEVATO

PARZIALI
 RILEVATO

PROGRESSIVE
 RILEVATO

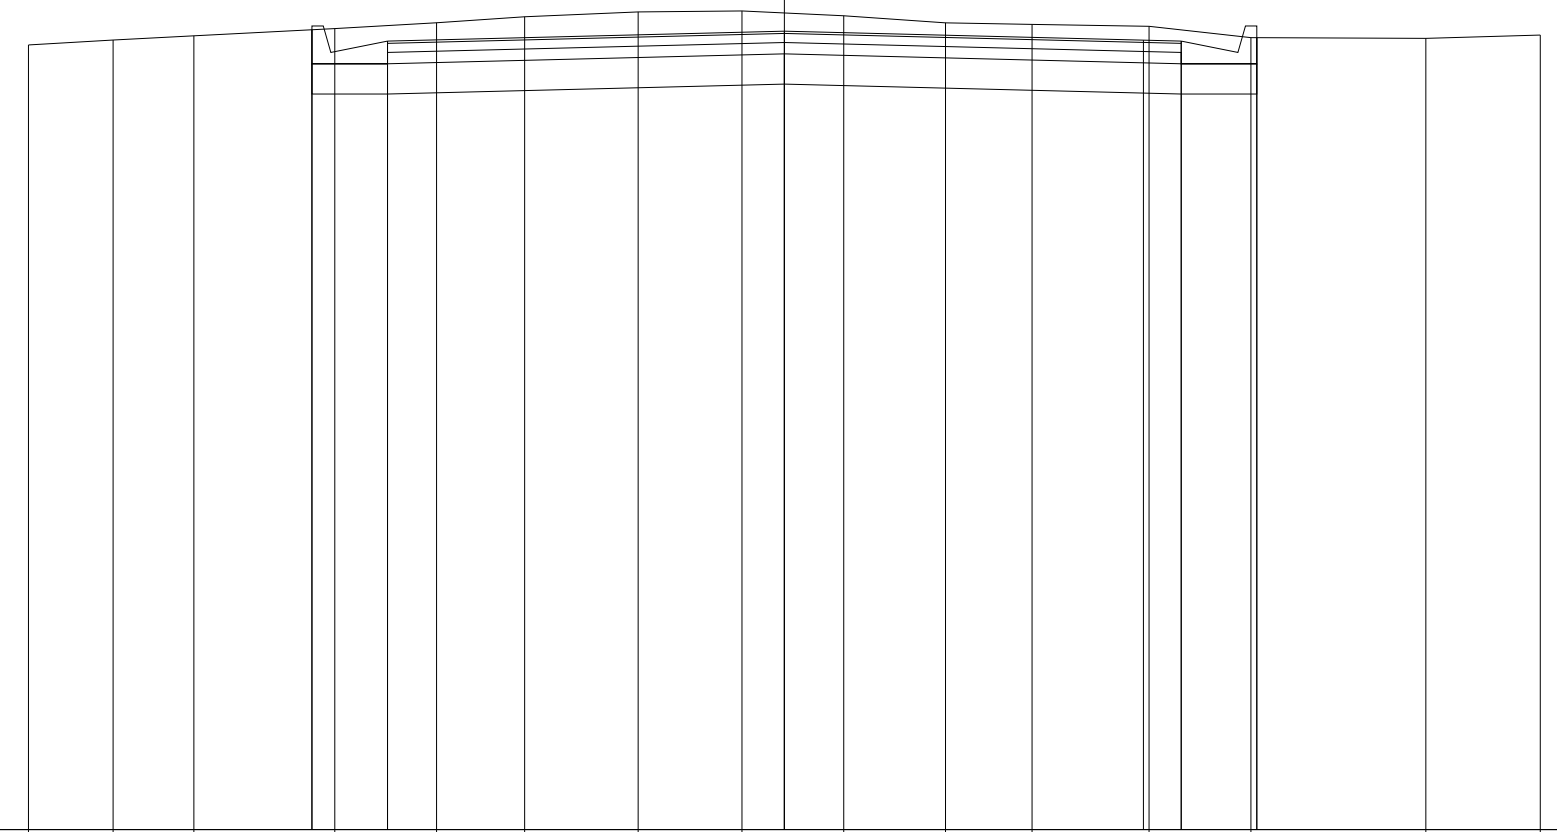

86.38 86.44 86.50 86.59 86.67 86.75 86.81 86.83 86.76 86.67 86.65 86.62 86.47 86.46 86.51

1.12 1.07 1.86 1.35 1.16 1.51 1.37 1.35 1.34 1.15 1.54 1.35 2.32 1.51

-10.00 -8.88 -7.81 -5.95 -4.60 -3.44 -1.93 -0.56 0.79 2.13 3.28 4.82 6.17 8.49 10.00

86.43 86.56 86.44 86.43

5.25 4.75 0.50


86.13 86.58 86.13 86.26 86.13 86.47 86.13

1.00 5.25 5.25 1.00

-6.25 -6.25 -5.25 0.00 5.25 6.25 6.25

PROFILO C_3
 SEZIONE C3_26
 PROGRESSIVA 625.00

STERRO
 B1 1.01 m²
 B2 0.49 m²
 Totale: 1.50 m²
 FONDAZIONE - MISTO CEMENTATO
 C1 1.56 m²
 BONIFICA IN RILEVATO
 E1 0.18 m²
 BONIFICA IN TRINCEA
 F1 2.93 m²
 F2 1.76 m²
 Totale: 4.69 m²
 STRATO BITUMINOSO - USURA
 a1 10.50 m
 STRATO BITUMINOSO - BASE-BINDER
 b1 10.50 m
 SCOTICO
 c1 1.33 m

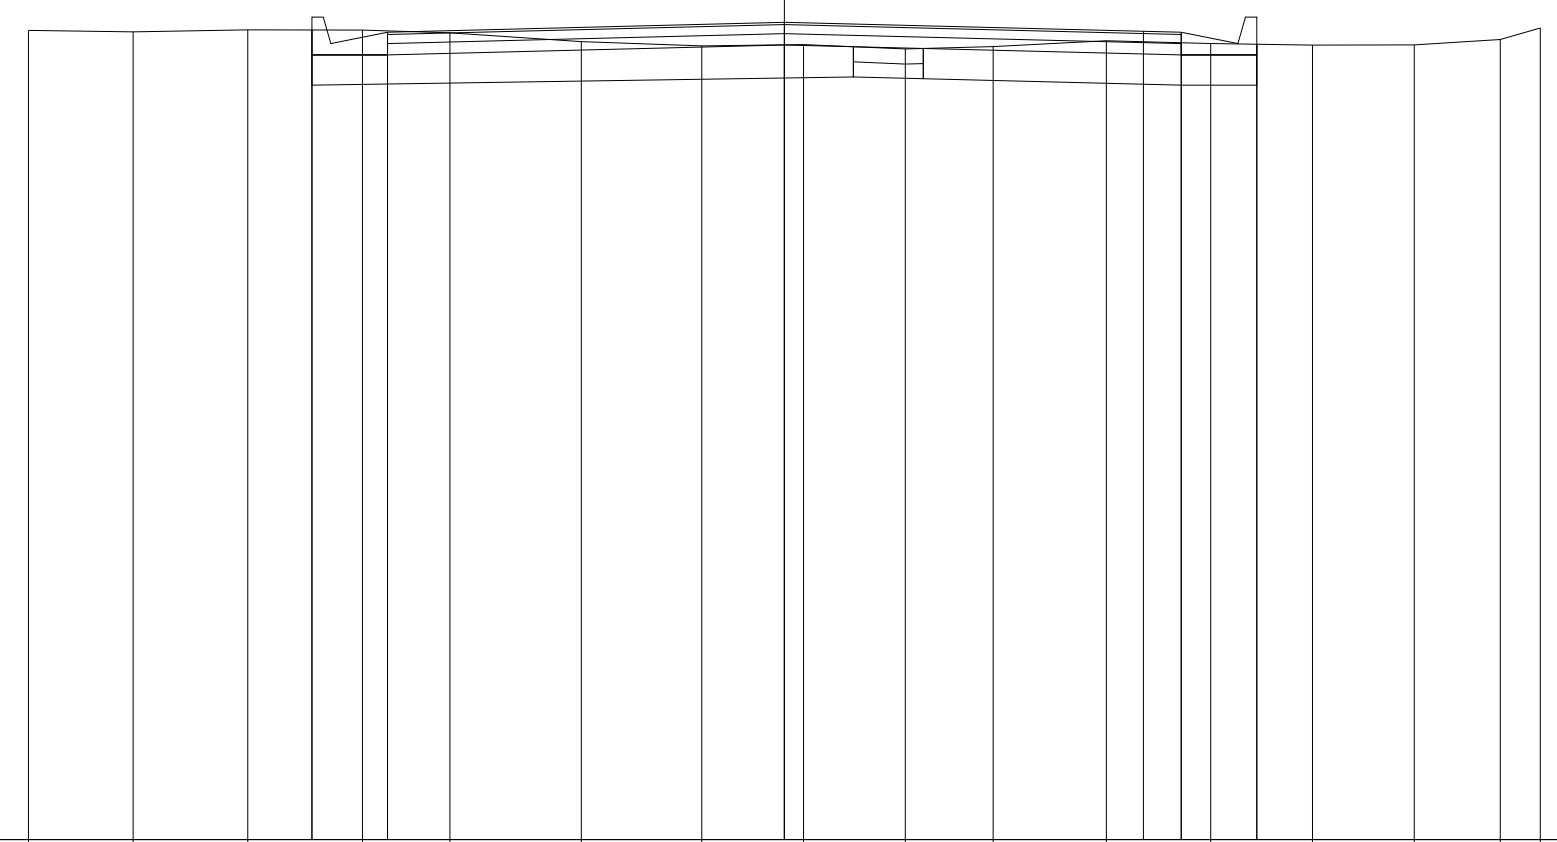

QUOTE TERRENO	86.70	86.68	86.71	86.71	86.67	86.55	86.50	86.51	86.46	86.49	86.56	86.53	86.51	86.51	86.58	86.73
PARZIALI TERRENO		1.38	1.52	1.52	1.16	1.73	1.60	1.34	1.35	1.16	1.50	1.38	1.35	1.34	1.14	0.53
PROGRESSIVE TERRENO	-10.00	-8.62	-7.10	-5.58	-4.42	-2.69	-1.09	0.25	1.60	2.76	4.26	5.64	6.99	8.33	9.47	10.00
QUOTE USURA				86.68				86.81				86.69	86.68			
PARZIALI USURA						5.25			4.75			0.50				
QUOTE RILEVATO			86.38	86.71	86.38			86.51				86.38	86.52	86.38		
PARZIALI RILEVATO				1.00		5.25			5.25			1.00				
PROGRESSIVE RILEVATO			-6.25	-6.25	-5.25		0.00					5.25	6.25	6.25		

PROFILO C_3


SEZIONE C3_27

PROGRESSIVA 650.00

STERRO
 B1 5.03 m²
 FONDAZIONE - MISTO CEMENTATO
 C1 1.58 m²
 BONIFICA IN TRINCEA
 F1 5.00 m²
 STRATO BITUMINOSO - USURA
 a1 10.50 m
 STRATO BITUMINOSO - BASE-BINDER
 b1 10.50 m

76

100
 100

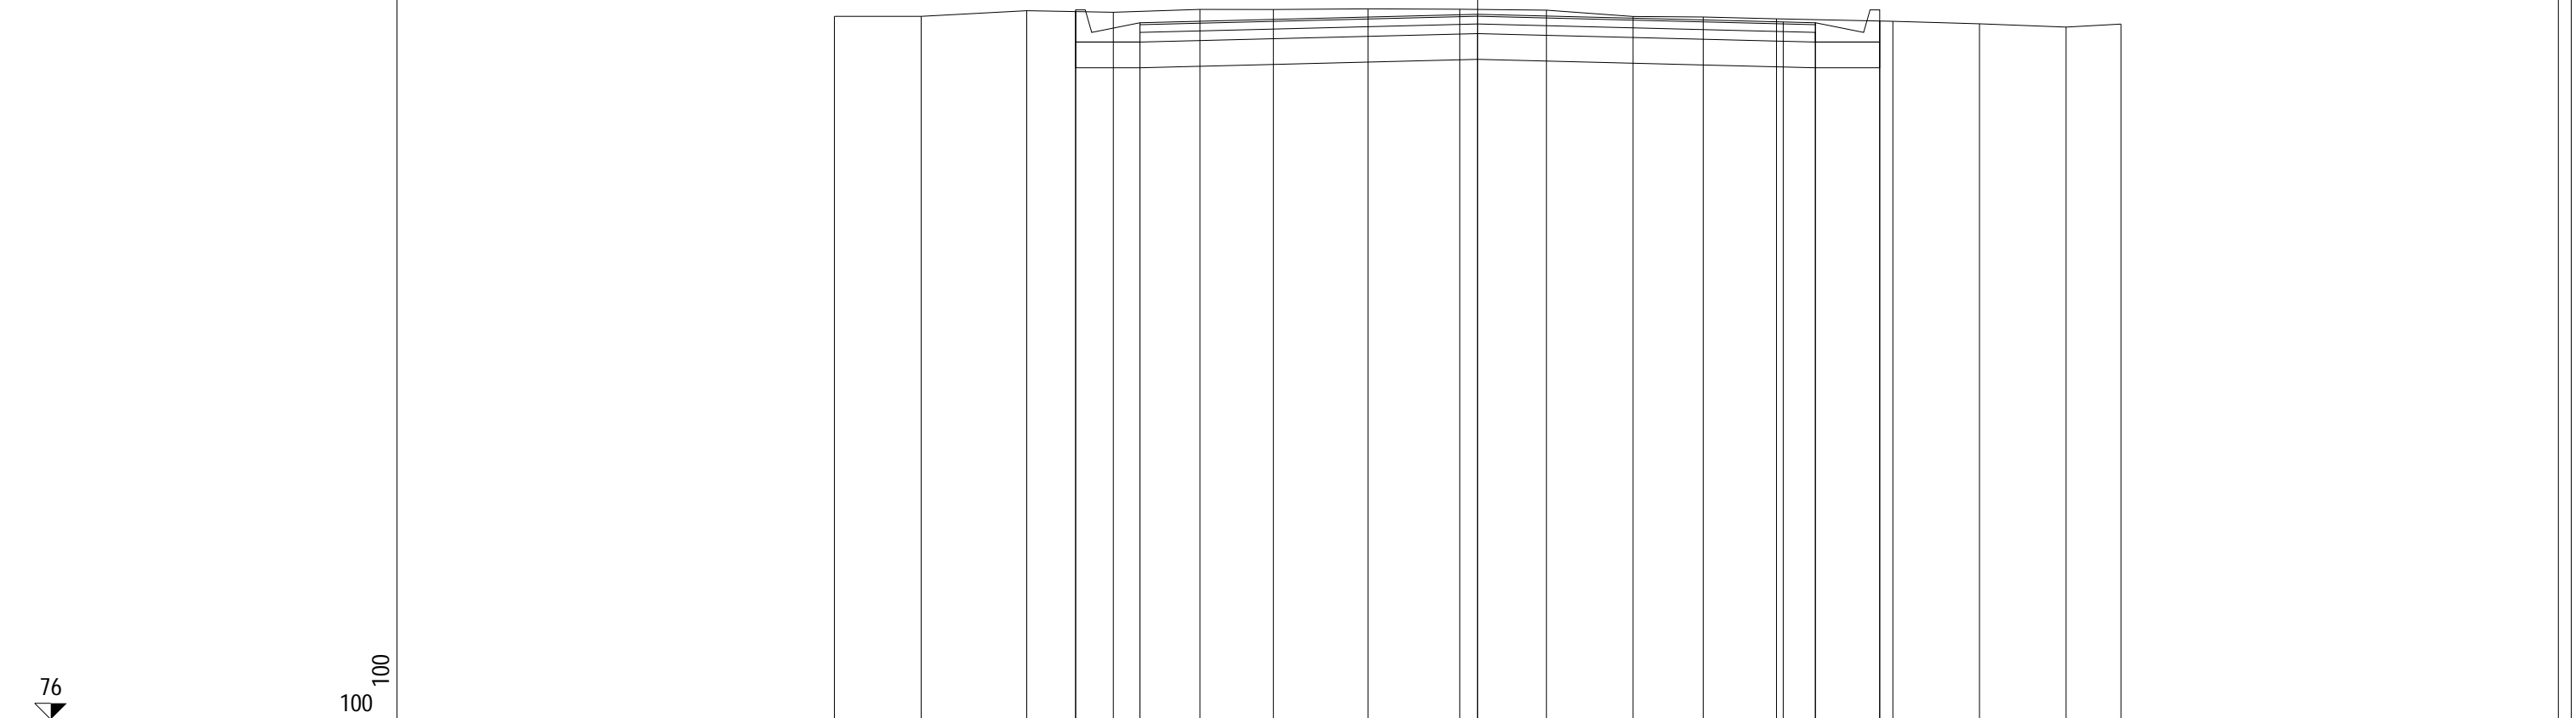

QUOTE TERRENO	86.93	86.93	87.02	86.99	87.04	87.04	87.05	87.04	87.03	86.93	86.92	86.89	86.85	86.81	86.76	86.81
PARZIALI TERRENO		1.35	1.64	1.35	1.34	1.14	1.48	1.42	1.35	1.35	1.09	1.14	1.80	1.35	1.35	0.85
PROGRESSIVE TERRENO	-10.00	-8.65	-7.01	-5.66	-4.32	-3.18	-1.70	-0.28	1.07	2.42	3.51	4.65	6.45	7.80	9.15	10.00
QUOTE USURA				86.83				86.96				86.84	86.83			
PARZIALI USURA						5.25			4.75			0.50				
QUOTE RILEVATO			86.53	87.00	86.53			86.66				86.53	86.86	86.53		
PARZIALI RILEVATO				1.00		5.25			5.25			1.00				
PROGRESSIVE RILEVATO			-6.25	-6.25	-5.25			0.00				5.25	6.25	6.25		

PROFILO C_3


SEZIONE C3_30

PROGRESSIVA 725.00

RILEVATO	
A1	0.59 m ²
STERRO	
B1	0.58 m ²
FONDAZIONE - MISTO CEMENTATO	
C1	1.70 m ²
BONIFICA IN RILEVATO	
E1	1.66 m ²
BONIFICA IN TRINCEA	
F1	1.54 m ²
TERRENO VEGETALE Sp. 20 cm	
V1	0.50 m ²
STRATO BITUMINOSO - USURA	
a1	10.50 m
STRATO BITUMINOSO - BASE-BINDER	
b1	10.50 m
SCOTICO	
c1	9.63 m

77

100 100

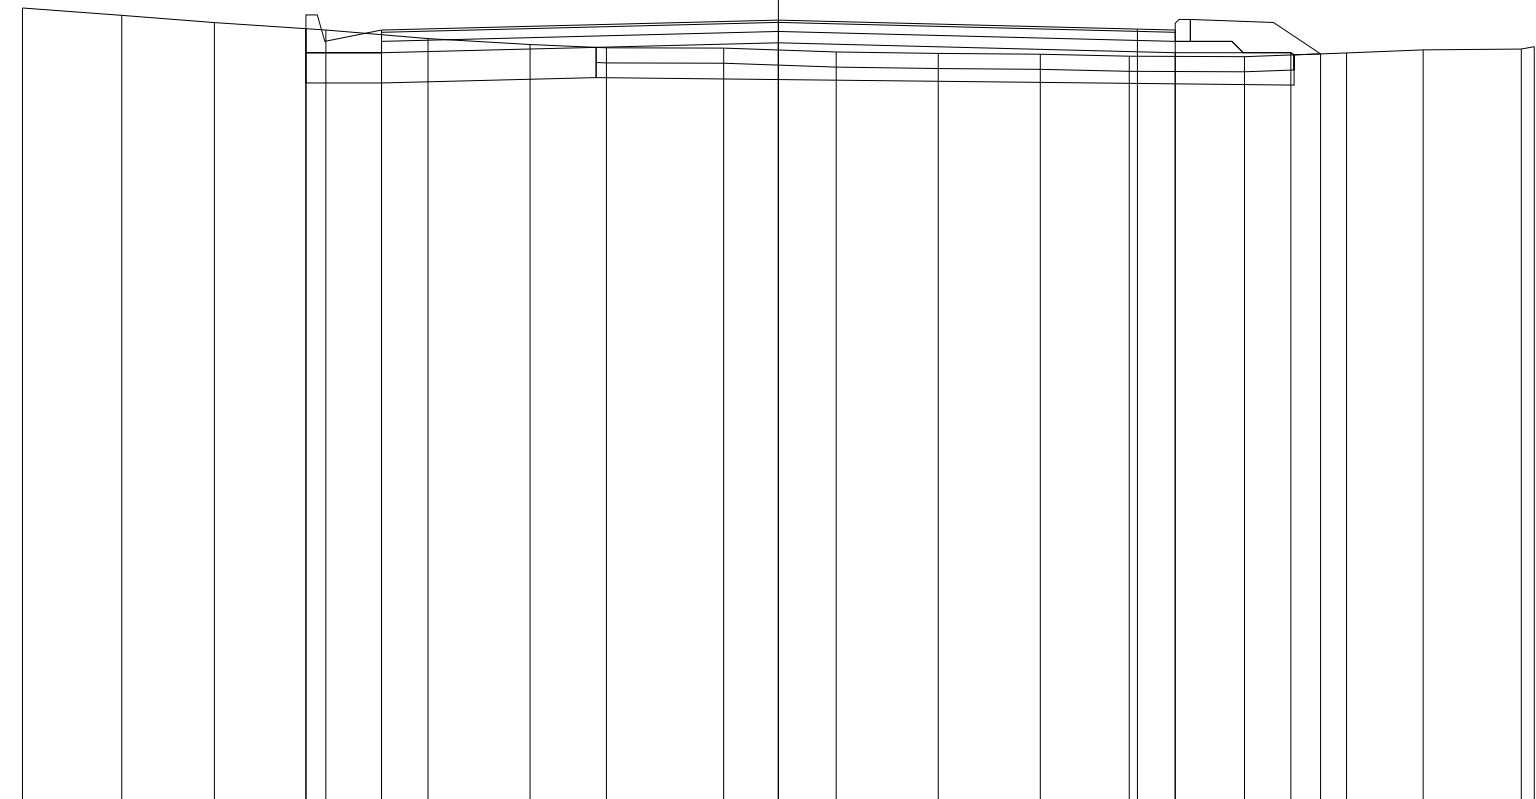

QUOTE TERRENO	87.48	87.39	87.29	87.19	87.08	87.00	86.96	86.95	86.90	86.88	86.87	86.84	86.84	86.89	86.93	86.94	86.97
PARZIALI TERRENO		1.31	1.23	1.47	1.36	1.35	1.01	1.55	1.49	1.35	1.35	1.17	1.53	1.35	1.01	1.30	0.17
PROGRESSIVE TERRENO	-10.00	-8.69	-7.46	-5.99	-4.63	-3.28	-2.27	-0.72	0.77	2.12	3.47	4.64	6.17	7.52	8.53	9.83	10.00
QUOTE USURA				87.19				87.32				87.20	87.19				
PARZIALI USURA						5.25				4.75		0.50					
QUOTE RILEVATO				86.89	87.21	86.89		87.02				86.89	86.89	86.88			
PARZIALI RILEVATO				1.00		5.25				5.25		1.53	0.39				
PROGRESSIVE RILEVATO			-6.25	-6.25	-5.25			0.00				5.25	6.78	7.17			

PROFILO C_3


SEZIONE C3_31

PROGRESSIVA 750.00

RILEVATO
 A1 0.03 m²
 STERRO
 B1 3.83 m²
 B2 0.09 m²
 Totale: 3.92 m²
 FONDAZIONE - MISTO CEMENTATO
 C1 1.71 m²
 BONIFICA IN RILEVATO
 E1 0.12 m²
 BONIFICA IN TRINCEA
 F1 5.25 m²
 F2 0.39 m²
 Totale: 5.64 m²
 TERRENO VEGETALE Sp. 20 cm
 V1 0.45 m²
 STRATO BITUMINOSO - USURA
 a1 10.50 m
 STRATO BITUMINOSO - BASE-BINDER
 b1 10.50 m
 SCOTICO
 c1 1.12 m

77

100 100

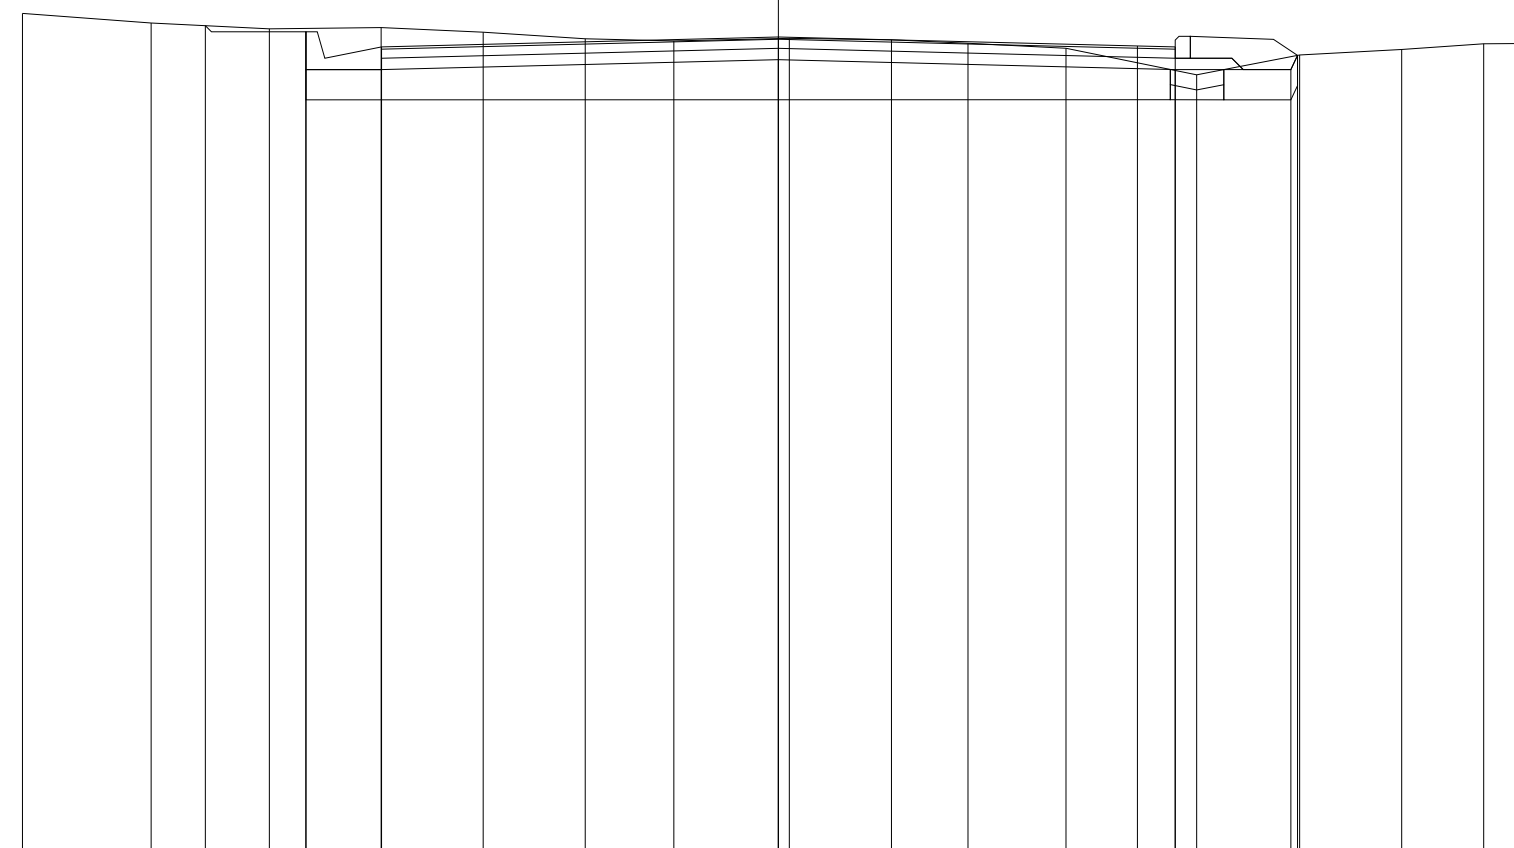


QUOTE TERRENO	88.11	87.98	87.91	87.92	87.86	87.78	87.75	87.78	87.76	87.72	87.65	87.30	87.56	87.63	87.71	87.71
PARZIALI TERRENO	1.70	1.57	1.47	1.35	1.35	1.18	1.52	1.36	1.01	1.30	1.72	1.37	1.35	1.08	0.67	
PROGRESSIVE TERRENO	-10.00	-8.30	-6.73	-5.26	-3.91	-2.56	-1.38	0.14	1.50	2.51	3.81	5.53	6.90	8.25	9.33	10.00
QUOTE USURA				87.67				87.80				87.68	87.67			
PARZIALI USURA						5.25			4.75			0.50				
QUOTE RILEVATO		87.95	87.37	87.37				87.50				87.37	87.37	87.56		
PARZIALI RILEVATO			1.33	1.00		5.25			5.25			1.53	0.09			
PROGRESSIVE RILEVATO		-7.58	-6.25	-6.25	-5.25			0.00				5.25	6.78	6.87		

PROFILO C_3

SEZIONE C3_32

PROGRESSIVA 775.00

RILEVATO
 A1 0.07 m²
 STERRO
 B1 1.44 m²
 B2 0.06 m²
 Totale: 1.50 m²
 FONDAZIONE - MISTO CEMENTATO
 C1 1.69 m²
 BONIFICA IN RILEVATO
 E1 0.36 m²
 E2 0.06 m²
 Totale: 0.42 m²
 BONIFICA IN TRINCEA
 F1 3.55 m²
 F2 0.80 m²
 Totale: 4.35 m²
 TERRENO VEGETALE Sp. 20 cm
 V1 0.47 m²
 STRATO BITUMINOSO - USURA
 a1 10.50 m
 STRATO BITUMINOSO - BASE-BINDER
 b1 10.50 m
 SCOTICO
 c1 2.57 m
 c2 0.70 m
 Totale: 3.27 m

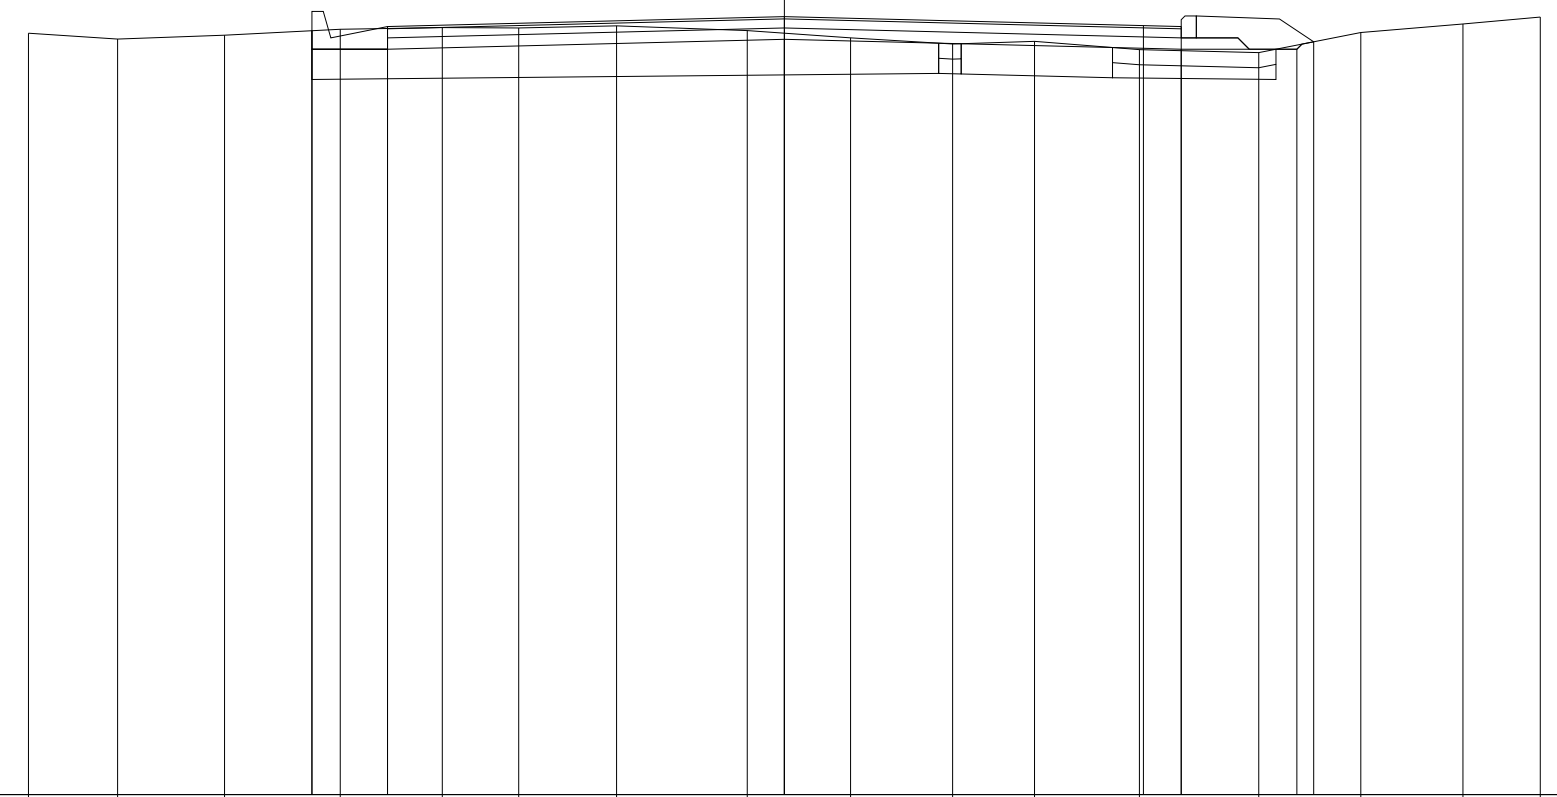

78

100 100


QUOTE TERRENO	88.07	87.99	88.04	88.12	88.14	88.14	88.17	88.10	88.01	87.93	87.96	87.85	87.81	88.08	88.19	88.28
PARZIALI TERRENO	1.18	1.41	1.53	1.35	1.02	1.29	1.73	1.37	1.35	1.08	1.39	1.58	1.35	1.35	1.02	
PROGRESSIVE TERRENO	-10.00	-8.82	-7.41	-5.88	-4.53	-3.51	-2.22	-0.49	0.88	2.23	3.31	4.70	6.28	7.63	8.98	10.00
QUOTE USURA				88.16				88.29				88.17	88.16			
PARZIALI USURA							5.25			4.75		0.50				
QUOTE RILEVATO			87.86	88.10	87.86			87.99				87.86		87.86	87.96	
PARZIALI RILEVATO				1.00			5.25			5.25		1.53		0.22		
PROGRESSIVE RILEVATO			-6.25	-6.25	-5.25			0.00				5.25		6.78	7.00	

PROFILO C_3

SEZIONE C3_33

PROGRESSIVA 800.00

RILEVATO
 A1 0.23 m²
 A2 0.42 m²
 Totale: 0.65 m²
 FONDAZIONE - MISTO CEMENTATO
 C1 1.82 m²
 BONIFICA IN RILEVATO
 E1 0.99 m²
 E2 1.41 m²
 E3 0.05 m²
 Totale: 2.45 m²
 BONIFICA IN TRINCEA
 F1 0.13 m²
 F2 0.20 m²
 Totale: 0.33 m²
 TERRENO VEGETALE Sp. 20 cm
 V1 0.50 m²
 V2 0.49 m²
 Totale: 0.99 m²
 STRATO BITUMINOSO - USURA
 a1 10.50 m
 STRATO BITUMINOSO - BASE-BINDER
 b1 10.50 m
 SCOTICO
 c1 0.40 m
 c2 5.40 m
 c3 7.98 m
 c4 0.63 m
 Totale: 14.41 m

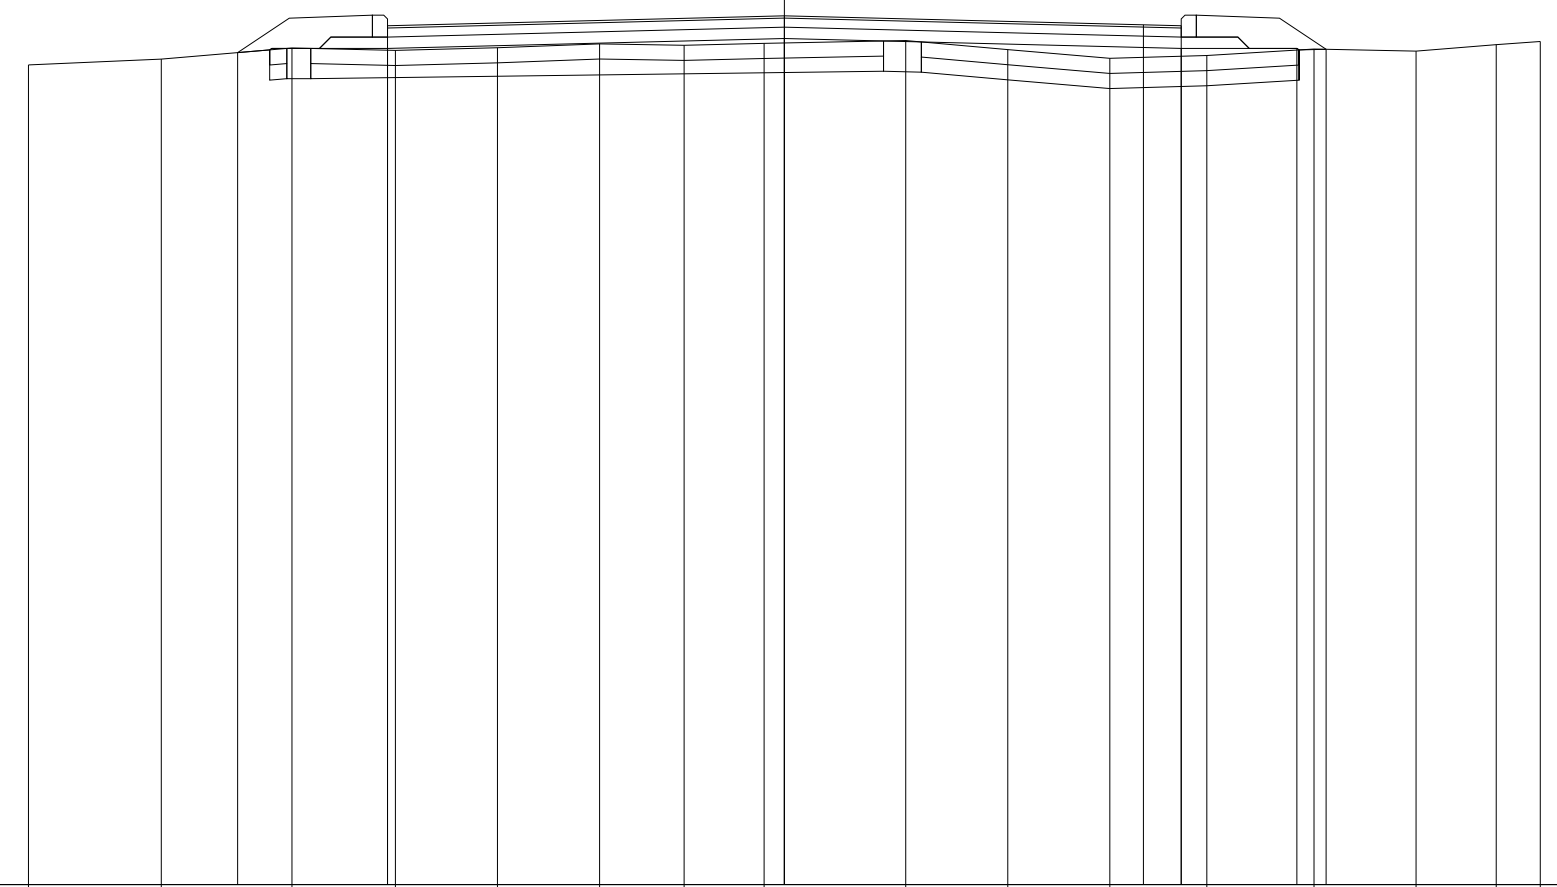

77
 100 100


QUOTE TERRENO	87.84	87.92	88.06	88.03	88.07	88.12	88.10	88.13	88.16	88.04	87.93	87.96	88.05	88.02	88.11	88.15
PARZIALI TERRENO		1.76	1.73	1.36	1.35	1.36	1.11	1.06	1.88	1.35	1.35	1.28	1.42	1.35	1.06	0.58
PROGRESSIVE TERRENO	-10.00	-8.24	-6.51	-5.15	-3.80	-2.44	-1.33	-0.27	1.61	2.96	4.31	5.59	7.01	8.36	9.42	10.00
QUOTE USURA				88.36				88.49				88.37	88.36			
PARZIALI USURA						5.25			4.75			0.50				
QUOTE RILEVATO		88.00	88.06				88.19				88.06	88.06	88.05			
PARZIALI RILEVATO			1.98		5.25			5.25		1.53		0.39				
PROGRESSIVE RILEVATO		-7.23	-5.25				0.00				5.25	6.78	7.17			

PROFILO C_3

SEZIONE C3_34

PROGRESSIVA 825.00

RILEVATO
 A1 2.12 m²
 FONDAZIONE - MISTO CEMENTATO
 C1 1.82 m²
 BONIFICA IN RILEVATO
 E1 4.46 m²
 TERRENO VEGETALE Sp. 20 cm
 V1 0.55 m²
 V2 0.61 m²
 Totale: 1.16 m²
 STRATO BITUMINOSO - USURA
 a1 10.50 m
 STRATO BITUMINOSO - BASE-BINDER
 b1 10.50 m
 SCOTICO
 c1 0.40 m
 c2 14.63 m
 Totale: 15.03 m

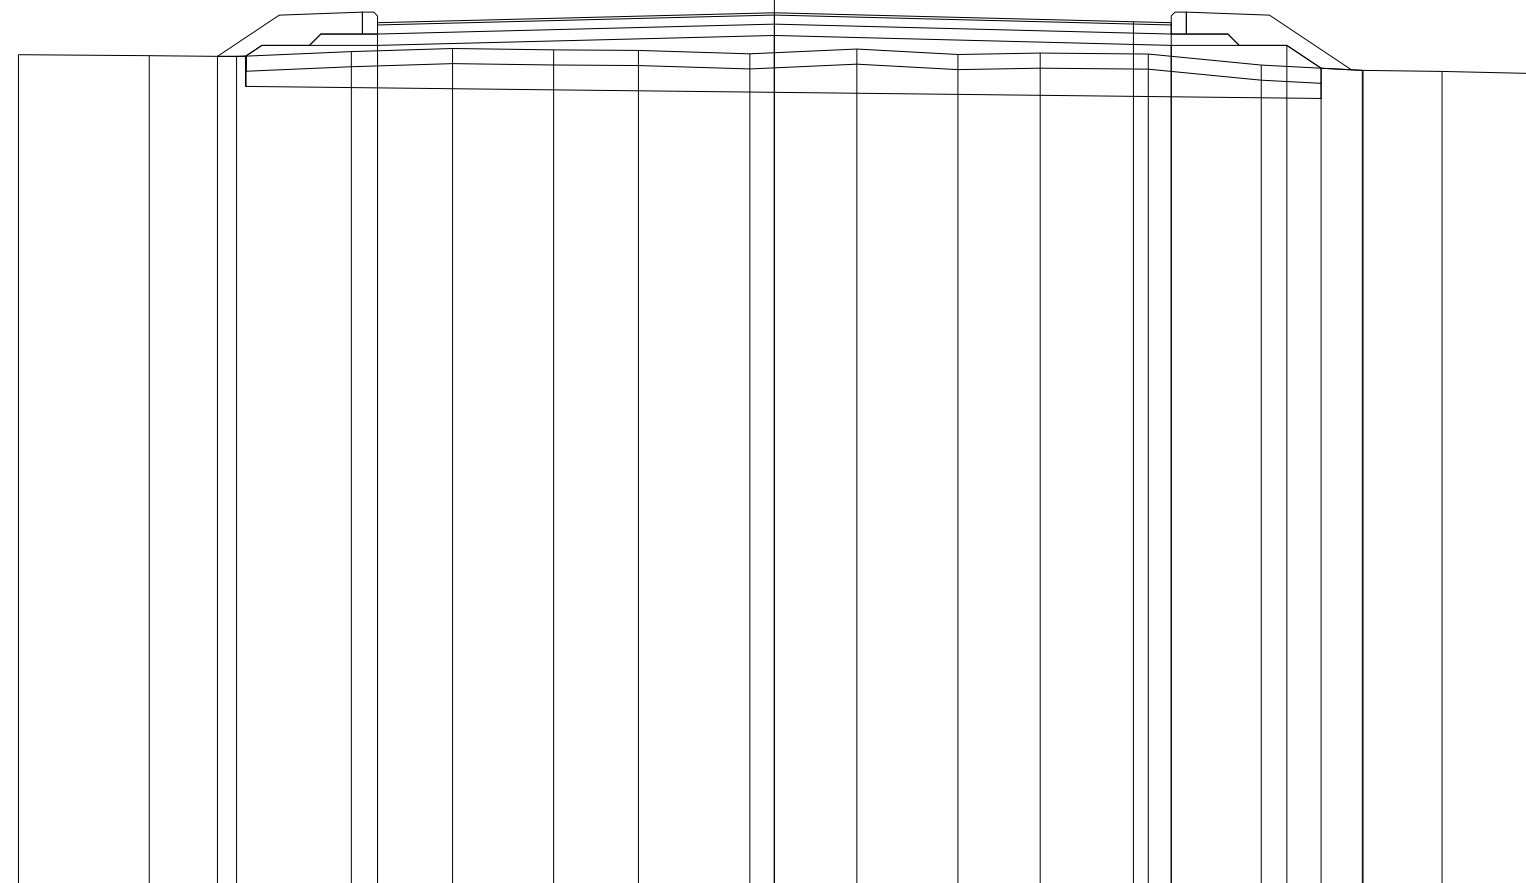

77

100 100


QUOTE TERRENO	88.06	88.04	88.03	88.10	88.14	88.12	88.11	88.07	88.13	88.06	88.08	88.06	87.92	87.85	87.83	87.81
PARZIALI TERRENO	1.73	1.16	1.51	1.34	1.34	1.12	1.48	1.41	1.34	1.09	1.43	1.49	1.34	1.05	1.17	
PROGRESSIVE TERRENO	-10.00	-8.27	-7.11	-5.60	-4.26	-2.92	-1.80	-0.32	1.09	2.43	3.52	4.95	6.44	7.78	8.83	10.00
QUOTE USURA				88.48				88.61				88.49	88.48			
PARZIALI USURA						5.25				4.75		0.50				
QUOTE RILEVATO		88.03		88.18				88.31				88.18	88.18	87.88	87.85	
PARZIALI RILEVATO			2.12			5.25				5.25		1.53	0.45	0.56		
PROGRESSIVE RILEVATO		-7.37		-5.25				0.00				5.25	6.78	7.23	7.79	

PROFILO C_3

SEZIONE C3_35

PROGRESSIVA 850.00

RILEVATO	
A1	0.23 m ²
STERRO	
B1	1.42 m ²
FONDAZIONE - MISTO CEMENTATO	
C1	1.71 m ²
BONIFICA IN RILEVATO	
E1	1.23 m ²
BONIFICA IN TRINCEA	
F1	2.80 m ²
TERRENO VEGETALE Sp. 20 cm	
V1	0.52 m ²
STRATO BITUMINOSO - USURA	
a1	10.50 m
STRATO BITUMINOSO - BASE-BINDER	
b1	10.50 m
SCOTICO	
c1	6.56 m

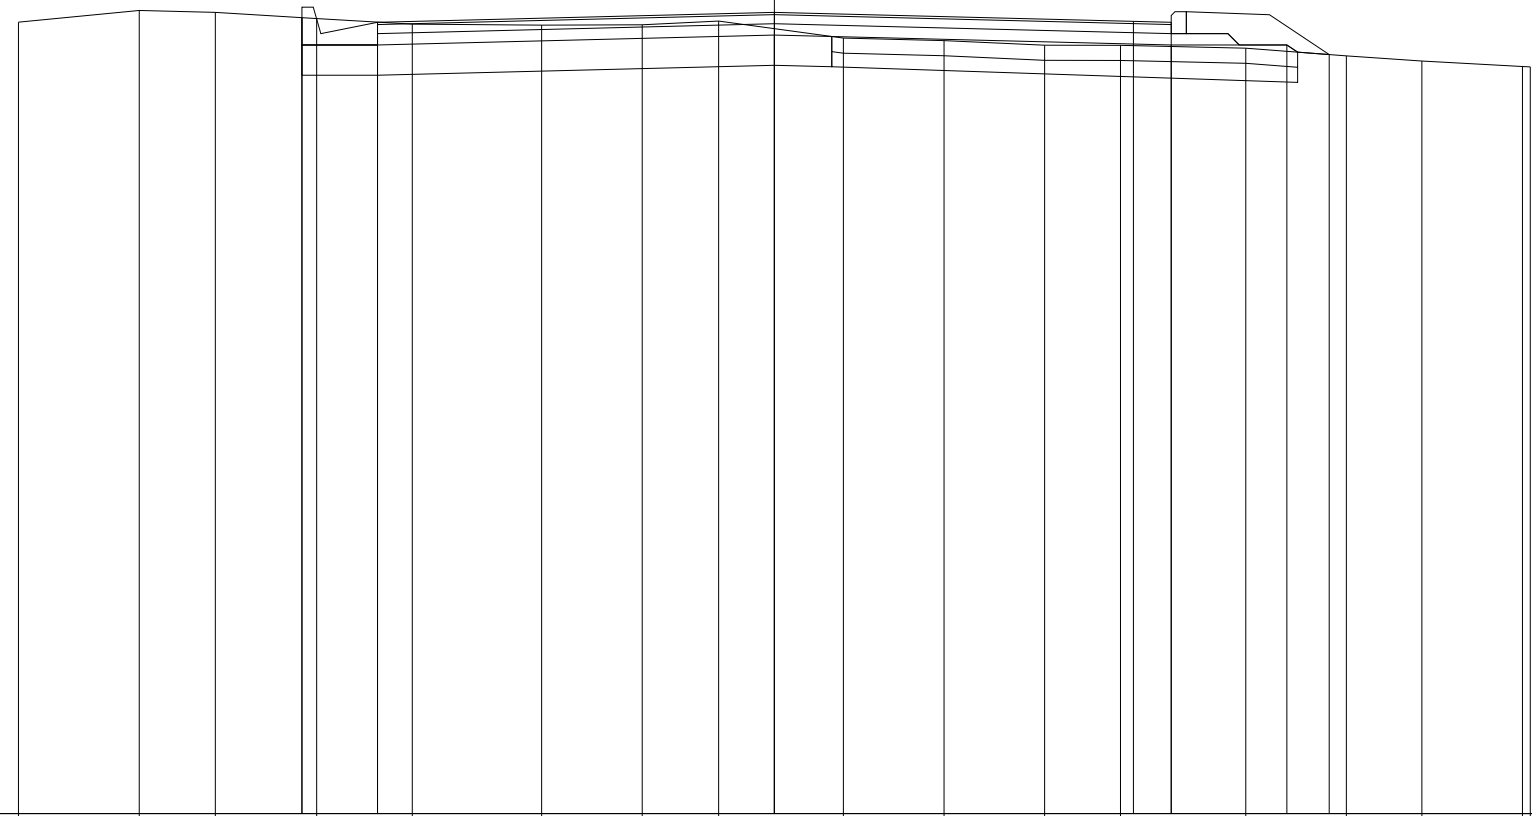

78

100
100


QUOTE TERRENO	88.47	88.62	88.60	88.51	88.44	88.43	88.43	88.48	88.26	88.22	88.16	88.16	88.12	88.02	87.95	87.88	87.88
PARZIALI TERRENO		1.60	1.00	1.34	1.27	1.71	1.33	1.01	1.65	1.33	1.34	1.00	1.66	1.33	1.00	1.33	0.10
PROGRESSIVE TERRENO	-10.00	-8.40	-7.40	-6.06	-4.79	-3.08	-1.75	-0.74	0.91	2.24	3.58	4.58	6.24	7.57	8.57	9.90	10.00
QUOTE USURA					88.47				88.60			88.48	88.47				
PARZIALI USURA						5.25				4.75		0.50					
QUOTE RILEVATO				88.17	88.17				88.30			88.17		88.17	88.04		
PARZIALI RILEVATO				1.00		5.25				5.25		1.53		0.56			
PROGRESSIVE RILEVATO				-6.25	-5.25				0.00			5.25		6.78	7.34		

PROFILO C_3

SEZIONE C3_37

PROGRESSIVA 900.00

RILEVATO
 A1 0.84 m²
 A2 0.04 m²
 Totale: 0.88 m²
 STERRO
 B1 0.12 m²
 B2 0.06 m²
 Totale: 0.18 m²
 FONDAZIONE - MISTO CEMENTATO
 C1 1.71 m²
 BONIFICA IN RILEVATO
 E1 0.31 m²
 E2 1.14 m²
 Totale: 1.45 m²
 BONIFICA IN TRINCEA
 F1 0.58 m²
 F2 0.79 m²
 Totale: 1.37 m²
 TERRENO VEGETALE Sp. 20 cm
 V1 0.49 m²
 STRATO BITUMINOSO - USURA
 a1 10.50 m
 STRATO BITUMINOSO - BASE-BINDER
 b1 10.50 m
 SCOTICO
 c1 2.07 m
 c2 8.37 m
 Totale: 10.44 m

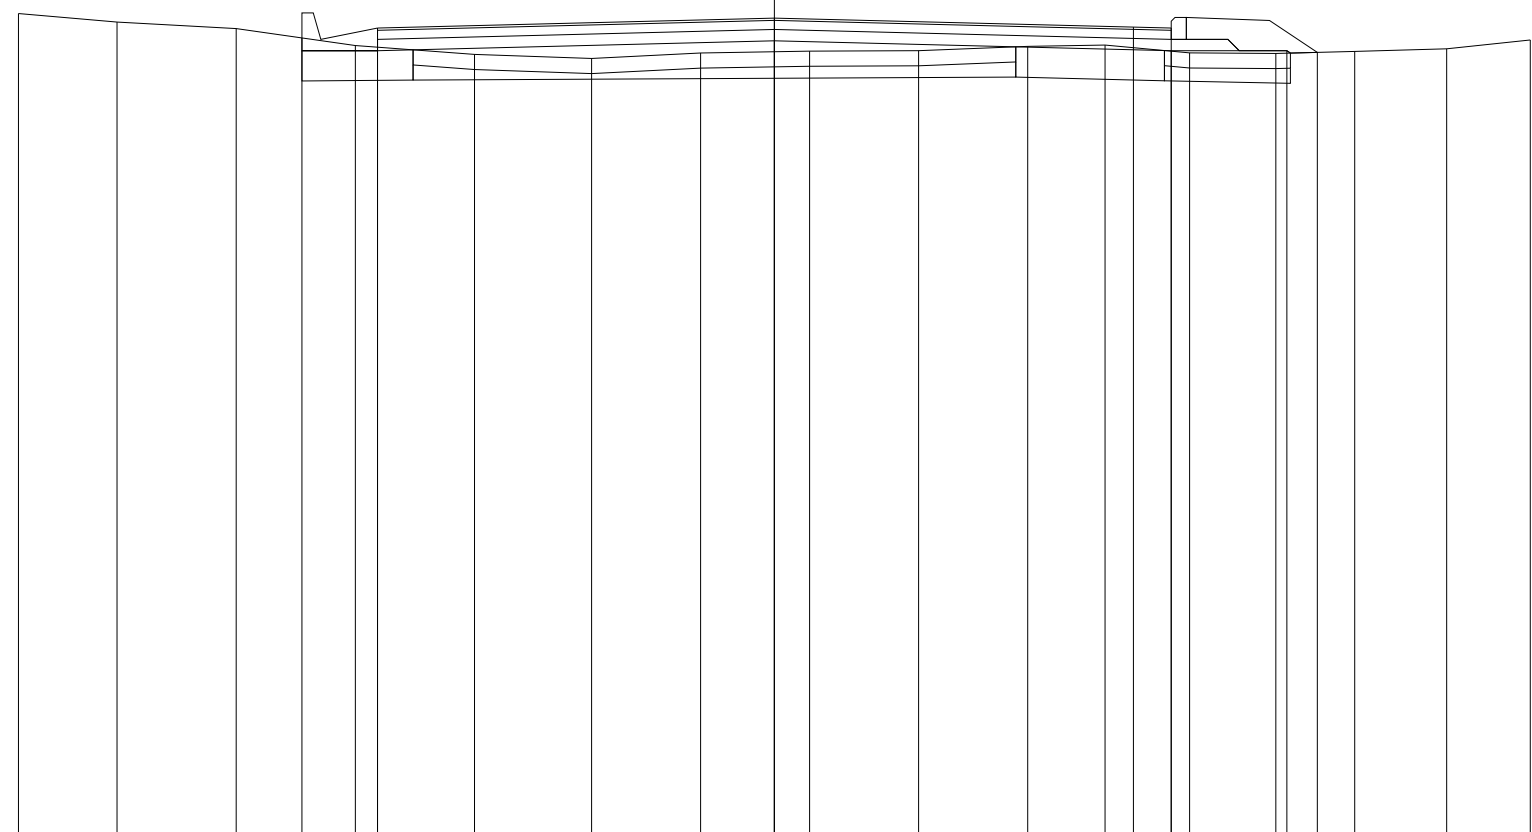

77

100 100

QUOTE TERRENO				87.92	87.81	87.73	87.50	87.38	87.33	87.40	87.43	87.43	87.49	87.51	87.40	87.40	87.42	87.46	87.58
PARZIALI TERRENO				1.30	1.58	1.58	1.57	1.55	1.44	1.45	1.44	1.44	1.02	1.12	1.14	1.05	1.21	1.11	
PROGRESSIVE TERRENO				-10.00	-8.70	-7.12	-5.54	-3.97	-2.42	-0.98	0.47	1.91	3.35	4.37	5.49	6.63	7.68	8.89	10.00
QUOTE USURA							87.73				87.86			87.75	87.73				
PARZIALI USURA									5.25			4.75		0.50					
QUOTE RILEVATO						87.43	87.43				87.56				87.43	87.43	87.41		
PARZIALI RILEVATO							1.00		5.25			5.25			1.53	0.40			
PROGRESSIVE RILEVATO						-6.25	-5.25			0.00					5.25	6.78	7.18		

PROFILO C_3


SEZIONE C3_38

PROGRESSIVA 925.00

RILEVATO
 A1 0.06 m²
 STERRO
 B1 1.27 m²
 B2 0.89 m²
 Totale: 2.16 m²
 FONDAZIONE - MISTO CEMENTATO
 C1 1.58 m²
 BONIFICA IN RILEVATO
 E1 0.39 m²
 BONIFICA IN TRINCEA
 F1 2.13 m²
 F2 1.95 m²
 Totale: 4.08 m²
 STRATO BITUMINOSO - USURA
 a1 10.50 m
 STRATO BITUMINOSO - BASE-BINDER
 b1 10.50 m
 SCOTICO
 c1 2.55 m

77

100 100

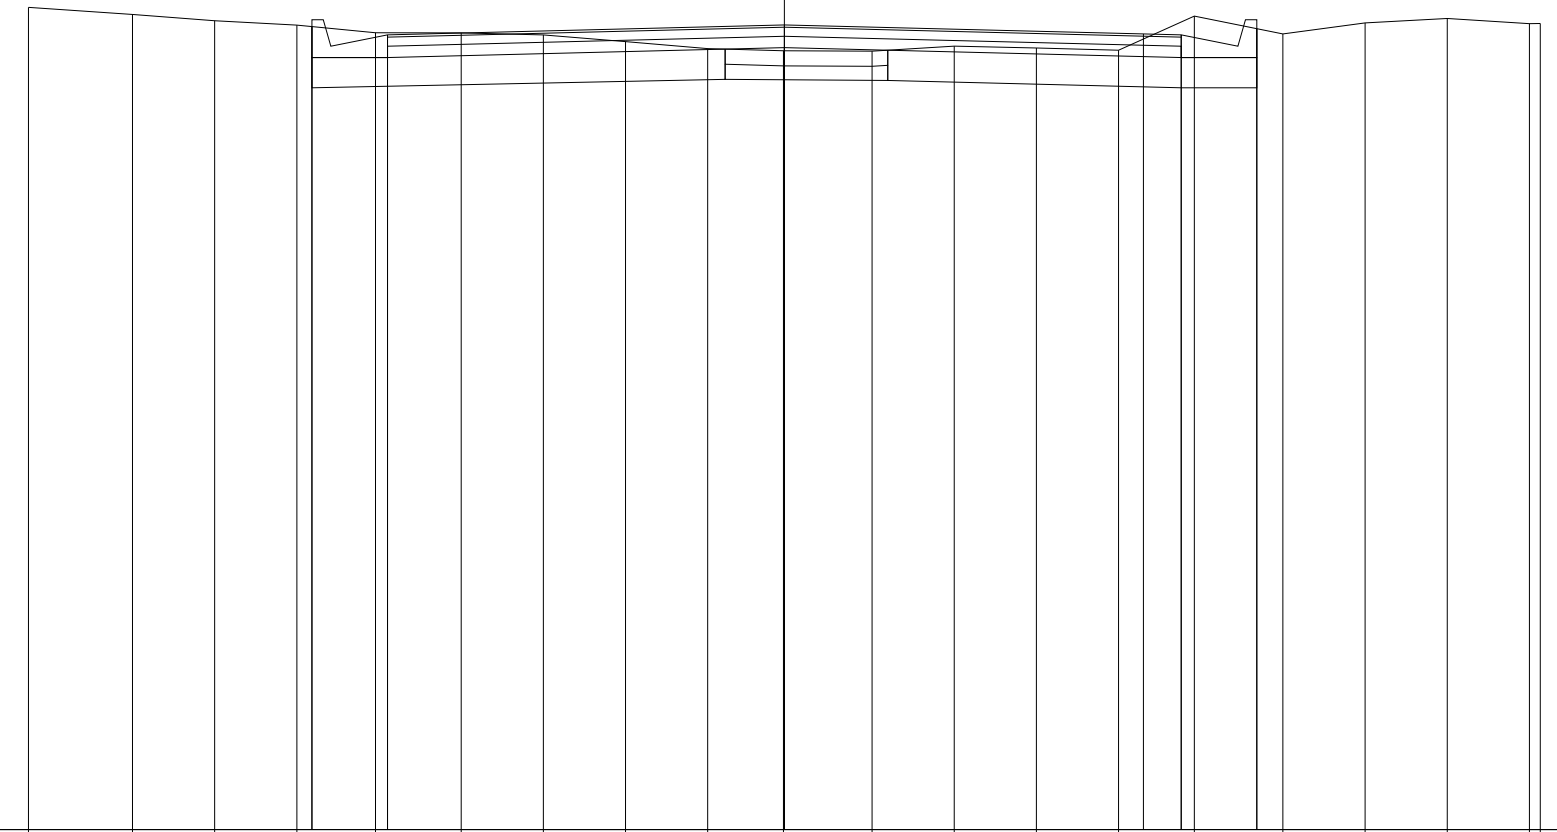

QUOTE TERRENO	87.87	87.78	87.70	87.64	87.54	87.54	87.51	87.42	87.33	87.30	87.29	87.36	87.34	87.31	87.76	87.52	87.67	87.73	87.66	87.66
PARZIALI TERRENO		1.38	1.08	1.09	1.04	1.13	1.09	1.09	1.09	1.00	1.17	1.09	1.08	1.09	1.00	1.17	1.09	1.09	1.09	0.14
PROGRESSIVE TERRENO	-10.00	-8.62	-7.54	-6.45	-5.41	-4.28	-3.19	-2.10	-1.01	-0.01	1.16	2.25	3.33	4.42	5.42	6.59	7.68	8.77	9.86	10.00
QUOTE USURA					87.51					87.64					87.52	87.51				
PARZIALI USURA							5.25					4.75			0.50					
QUOTE RILEVATO				87.21	87.62	87.21				87.34					87.21	87.59	87.21			
PARZIALI RILEVATO					1.00		5.25					5.25				1.00				
PROGRESSIVE RILEVATO				-6.25	-6.25	-5.25				0.00					5.25	6.25	6.25			

PROFILO C_3

SEZIONE C3_40

PROGRESSIVA 962.42

STERRO
 B1 4.52 m²
 FONDAZIONE - MISTO CEMENTATO
 C1 1.58 m²
 BONIFICA IN TRINCEA
 F1 5.00 m²
 STRATO BITUMINOSO - USURA
 a1 10.50 m
 STRATO BITUMINOSO - BASE-BINDER
 b1 10.50 m

77

100
 100

QUOTE TERRENO

PARZIALI TERRENO

PROGRESSIVE TERRENO


QUOTE USURA

PARZIALI USURA

QUOTE RILEVATO

PARZIALI RILEVATO

PROGRESSIVE RILEVATO

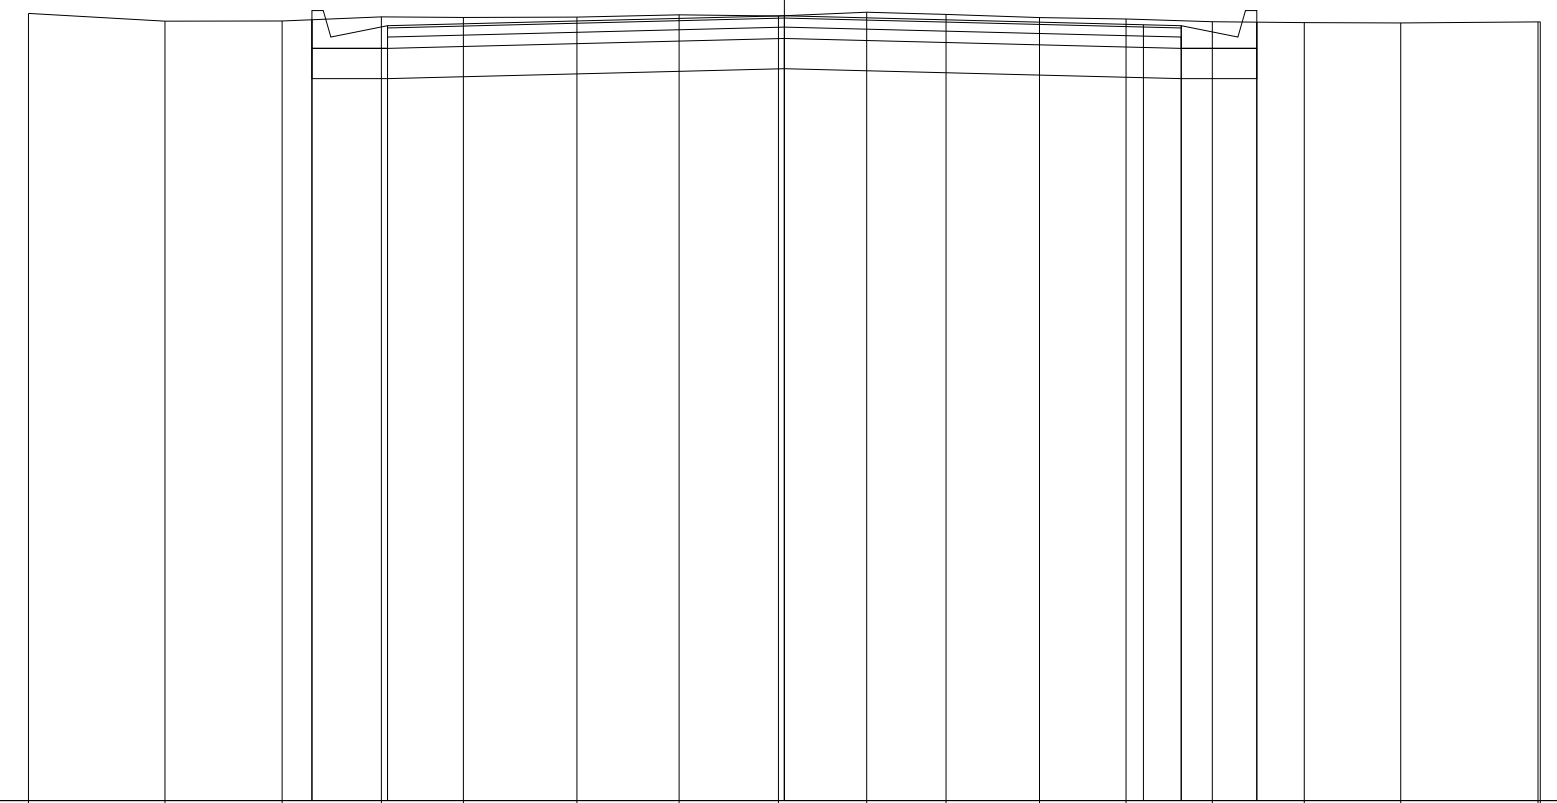

87.41	87.31	87.31	87.37	87.36	87.36	87.39	87.38	87.43	87.40	87.36	87.34	87.30	87.29	87.28	87.30	87.30
	1.81	1.55	1.31	1.08	1.51	1.35	1.31	1.17	1.05	1.24	1.14	1.14	1.22	1.27	1.82	0.03
-10.00	-8.19	-6.64	-5.33	-4.25	-2.74	-1.39	-0.08	1.09	2.14	3.38	4.52	5.66	6.88	8.15	9.97	10.00
			87.25				87.38				87.26	87.25				
					5.25				4.75		0.50					
		86.95 87.33	86.95				87.08				86.95	87.30 86.95				
			1.00		5.25				5.25			1.00				
		-6.25 -6.25	-5.25				0.00				5.25	6.25 6.25				