

**CORRIDOIO PLURIMODALE ADRIATICO
ITINERARIO MAGLIE - SANTA MARIA DI LEUCA**

S.S. N° 275 "DI S. MARIA DI LEUCA"

LAVORI DI AMMODERNAMENTO E ADEGUAMENTO ALLA SEZ. B DEL D.M. 5.11.2001

S.S. 16 dal km 981+700 al km 985+386 - S.S. 275 dal Km 0+000 al km 37+000

1° Lotto: Dal Km 0+000 di prog. al Km 23+300 di prog.

PROGETTO DEFINITIVO

COD. BA283

PROGETTAZIONE: ANAS - COORDINAMENTO TERRITORIALE ADRIATICA

I PROGETTISTI

Ing. Alberto SANCHIRICO - Progettista e Coordinatore
Ing. Simona MASCIULLO - Progettista

COLLABORATORI

Geom. Andrea DELL'ANNA
Geom. Massimo MARTANO
Geom. Giuseppe CALO'

IL GEOLOGO

Dott. Pasquale SCORCIA

IL COORDINATORE DELLA SICUREZZA IN FASE DI PROGETTAZIONE

Ing. Alberto SANCHIRICO

IL RESPONSABILE DEL PROCEDIMENTO

Ing. Gianfranco PAGLIALUNGA

RESPONSABILE PROJECT MANAGEMENT PUGLIA

Ing. Nicola MARZI

ATTIVITA' DI SUPPORTO



Via Amendola 172/c - BARI
Direttore Tecnico
Prof. Ing. Matteo Ranieri

- Particolari Costruttivi e Decorativi
- Computi Metrici

**PROGETTO STRADALE
COMPLANARE N.5
SEZIONI TRASVERSALI**

CODICE PROGETTO

PROGETTO LIV. PROG. N. PROG.

L0503A D 1701

NOME FILE

S00_PS01-81_TRA_SZ01_A.dwg

CODICE
ELAB.

S00PS05TRASZ01

REVISIONE

SCALA:

A

1:200


REV.	DESCRIZIONE	DATA	REDATTO	VERIFICATO	APPROVATO
A	REVISIONE DEL PROGETTO DEFINITIVO	Giugno 2018			

PROFILO C_5

SEZIONE C5_2

PROGRESSIVA 25.00

RILEVATO
 A1 0.04 m²
 STERRO
 B1 1.62 m²
 FONDAZIONE - MISTO CEMENTATO
 C1 0.82 m²
 BONIFICA IN TRINCEA
 F1 1.10 m²
 STRATO BITUMINOSO - USURA
 a1 5.50 m
 STRATO BITUMINOSO - BASE-BINDER
 b1 5.50 m
 SCOTICO
 c1 1.24 m
 VEGETALE mq
 v1 0.85 m
 v2 0.85 m
 Totale: 1.70 m

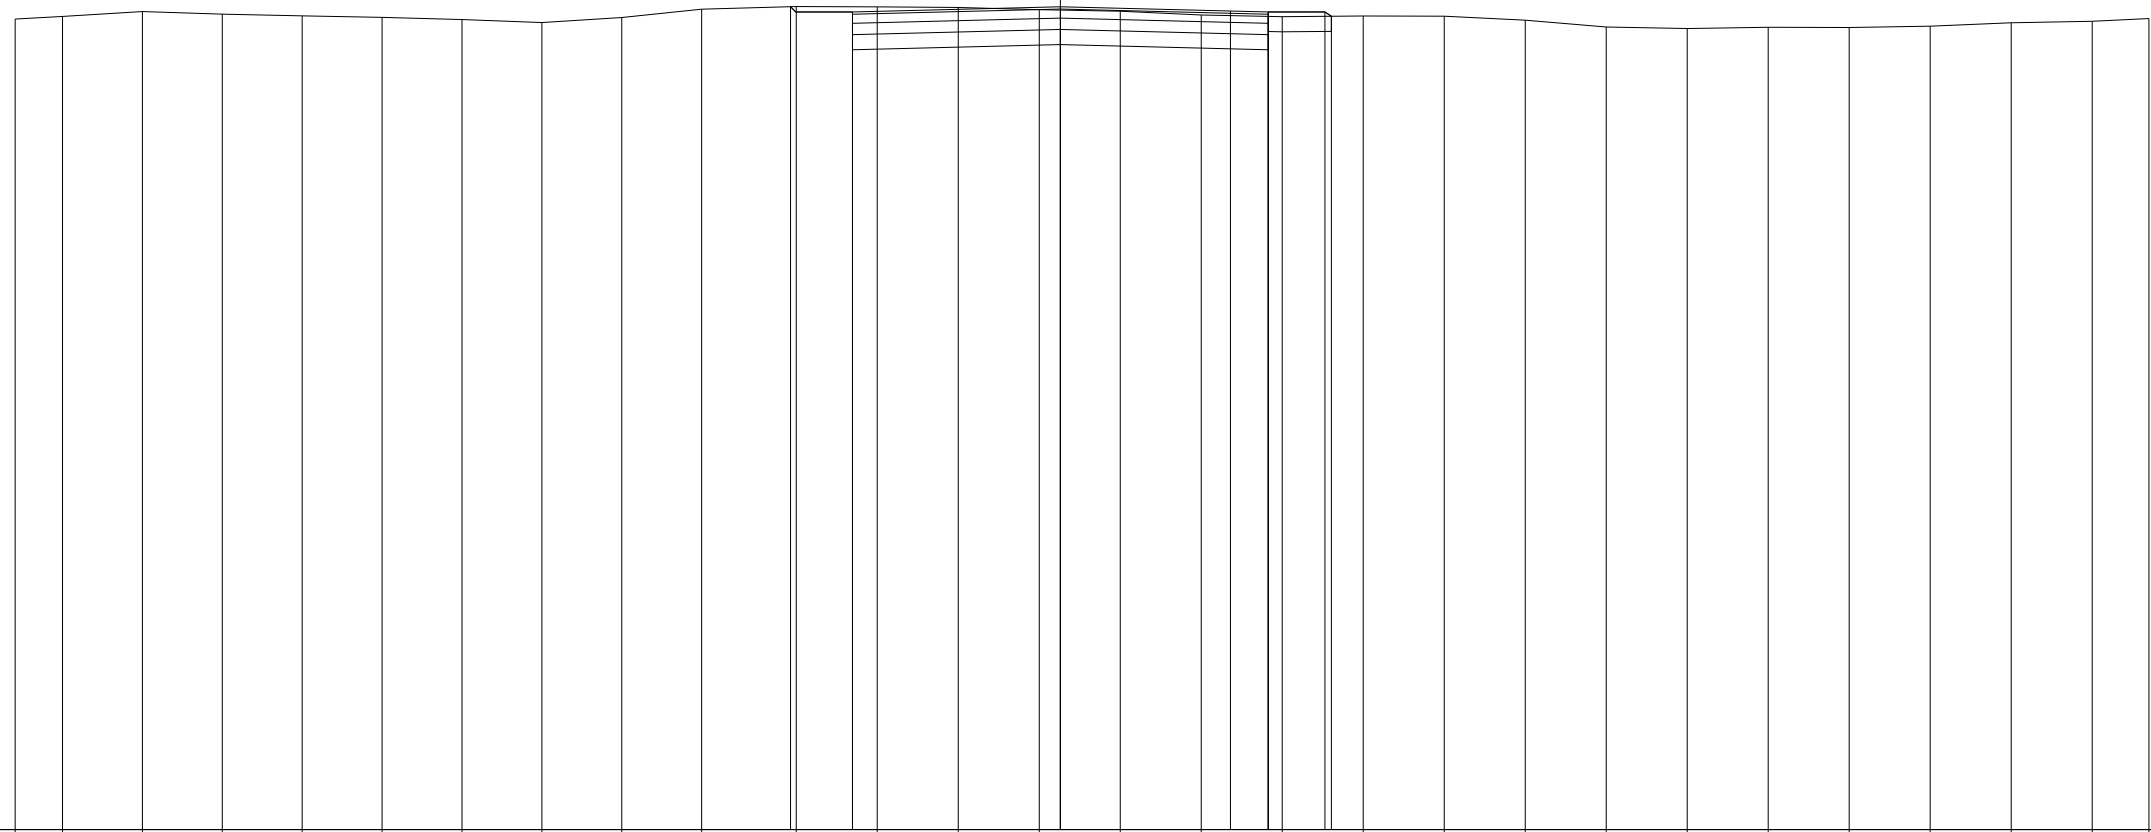

78
 100 100


QUOTE TERRENO	88.72	88.75	88.82	88.78	88.76	88.74	88.71	88.67	88.74	88.85	88.89	88.88	88.87	88.84	88.82	88.77	88.75	88.76	88.76	88.70	88.61	88.59	88.61	88.61	88.63	88.67	88.69	88.73
PARZIALI TERRENO	0.63	1.06	1.05	1.06	1.06	1.05	1.06	1.06	1.05	1.26	1.07	1.07	1.07	1.07	1.07	1.07	1.08	1.07	1.07	1.07	1.07	1.07	1.08	1.07	1.07	1.07	0.75	
PROGRESSIVE TERRENO	-13.83	-13.20	-12.14	-11.09	-10.03	-8.97	-7.92	-6.86	-5.80	-4.75	-3.49	-2.42	-1.35	-0.28	0.79	1.86	2.93	4.01	5.08	6.15	7.22	8.29	9.36	10.44	11.51	12.58	13.65	14.40
QUOTE USURA												88.81			88.88		88.83	88.81										
PARZIALI USURA													2.75		2.25		0.50											
QUOTE RILEVATO											88.88	88.51	88.81		88.58		88.81	88.51	88.81	88.76								
PARZIALI RILEVATO											0.82		2.75		2.75		0.75	0.09										
PROGRESSIVE RILEVATO											-3.57	-2.75	-2.75		0.00		2.75	2.75	3.50	3.59								

PROFILO C_5

SEZIONE C5_3

PROGRESSIVA 50.00

RILEVATO
 A1 0.26 m²
 A2 0.73 m²
 Totale: 0.99 m²
 STERRO
 B1 0.08 m²
 FONDAZIONE - MISTO CEMENTATO
 C1 0.82 m²
 BONIFICA IN TRINCEA
 F1 0.46 m²
 F2 0.13 m²
 Totale: 0.59 m²
 STRATO BITUMINOSO - USURA
 a1 5.50 m
 STRATO BITUMINOSO - BASE-BINDER
 b1 5.50 m
 SCOTICO
 c1 3.84 m
 c2 0.99 m
 c3 1.56 m
 Totale: 6.39 m
 VEGETALE mq
 v1 1.65 m
 v2 1.24 m
 Totale: 2.89 m

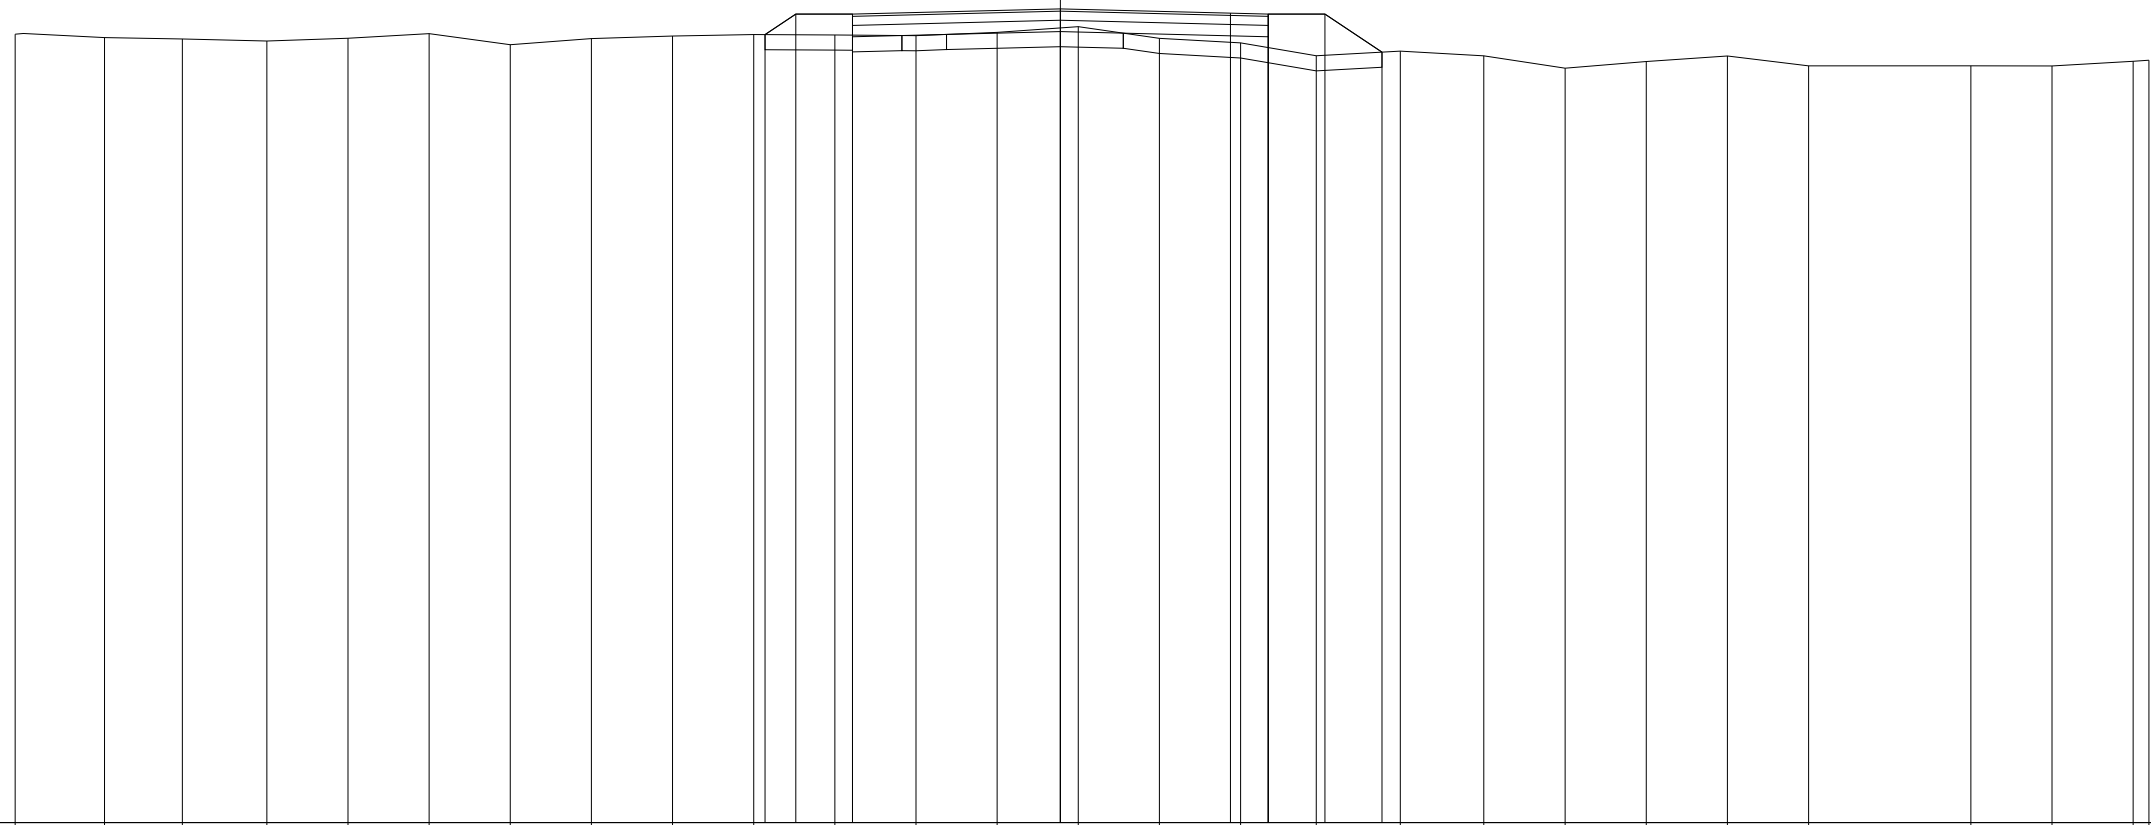

78
 100 100


QUOTE TERRENO	88.43	88.38	88.36	88.34	88.37	88.43	88.29	88.37	88.40	88.42	88.42	88.41	88.45	88.53	88.37	88.31	88.14	88.20	88.14	87.98	88.07	88.14	88.01	88.01	88.01	88.07	88.08
PARZIALI TERRENO		1.18	1.03	1.12	1.08	1.07	1.07	1.08	1.07	1.08	1.07	1.07	1.08	1.07	1.07	1.01	1.11	1.10	1.08	1.07	1.07	1.08	2.15	1.07	1.07	0.21	0.21
PROGRESSIVE TERRENO	-13.83	-12.65	-11.62	-10.50	-9.42	-8.35	-7.28	-6.20	-5.13	-4.06	-2.98	-1.91	-0.84	0.24	1.31	2.38	3.39	4.50	5.60	6.68	7.75	8.82	9.90	12.05	13.12	14.19	14.40
QUOTE USURA											88.69			88.76		88.71	88.69										
PARZIALI USURA												2.75			2.25	0.50											
QUOTE RILEVATO										88.42	88.69	88.39	88.69	88.46		88.69	88.39	88.69	88.19								
PARZIALI RILEVATO										0.41	0.75	2.75			2.75	0.75	0.75										
PROGRESSIVE RILEVATO										-3.91	-3.50	-2.75	-2.75	0.00		2.75	2.75	3.50	4.25								

PROFILO C_5

SEZIONE C5_4

PROGRESSIVA 75.00

RILEVATO
 A1 0.41 m²
 A2 0.14 m²
 Totale: 0.55 m²
 STERRO
 B1 0.28 m²
 FONDAZIONE - MISTO CEMENTATO
 C1 0.82 m²
 BONIFICA IN TRINCEA
 F1 0.77 m²
 STRATO BITUMINOSO - USURA
 a1 5.50 m
 STRATO BITUMINOSO - BASE-BINDER
 b1 5.50 m
 SCOTICO
 c1 1.43 m
 c2 3.43 m
 Totale: 4.86 m
 VEGETALE mq
 v1 1.09 m
 v2 1.48 m
 Totale: 2.57 m

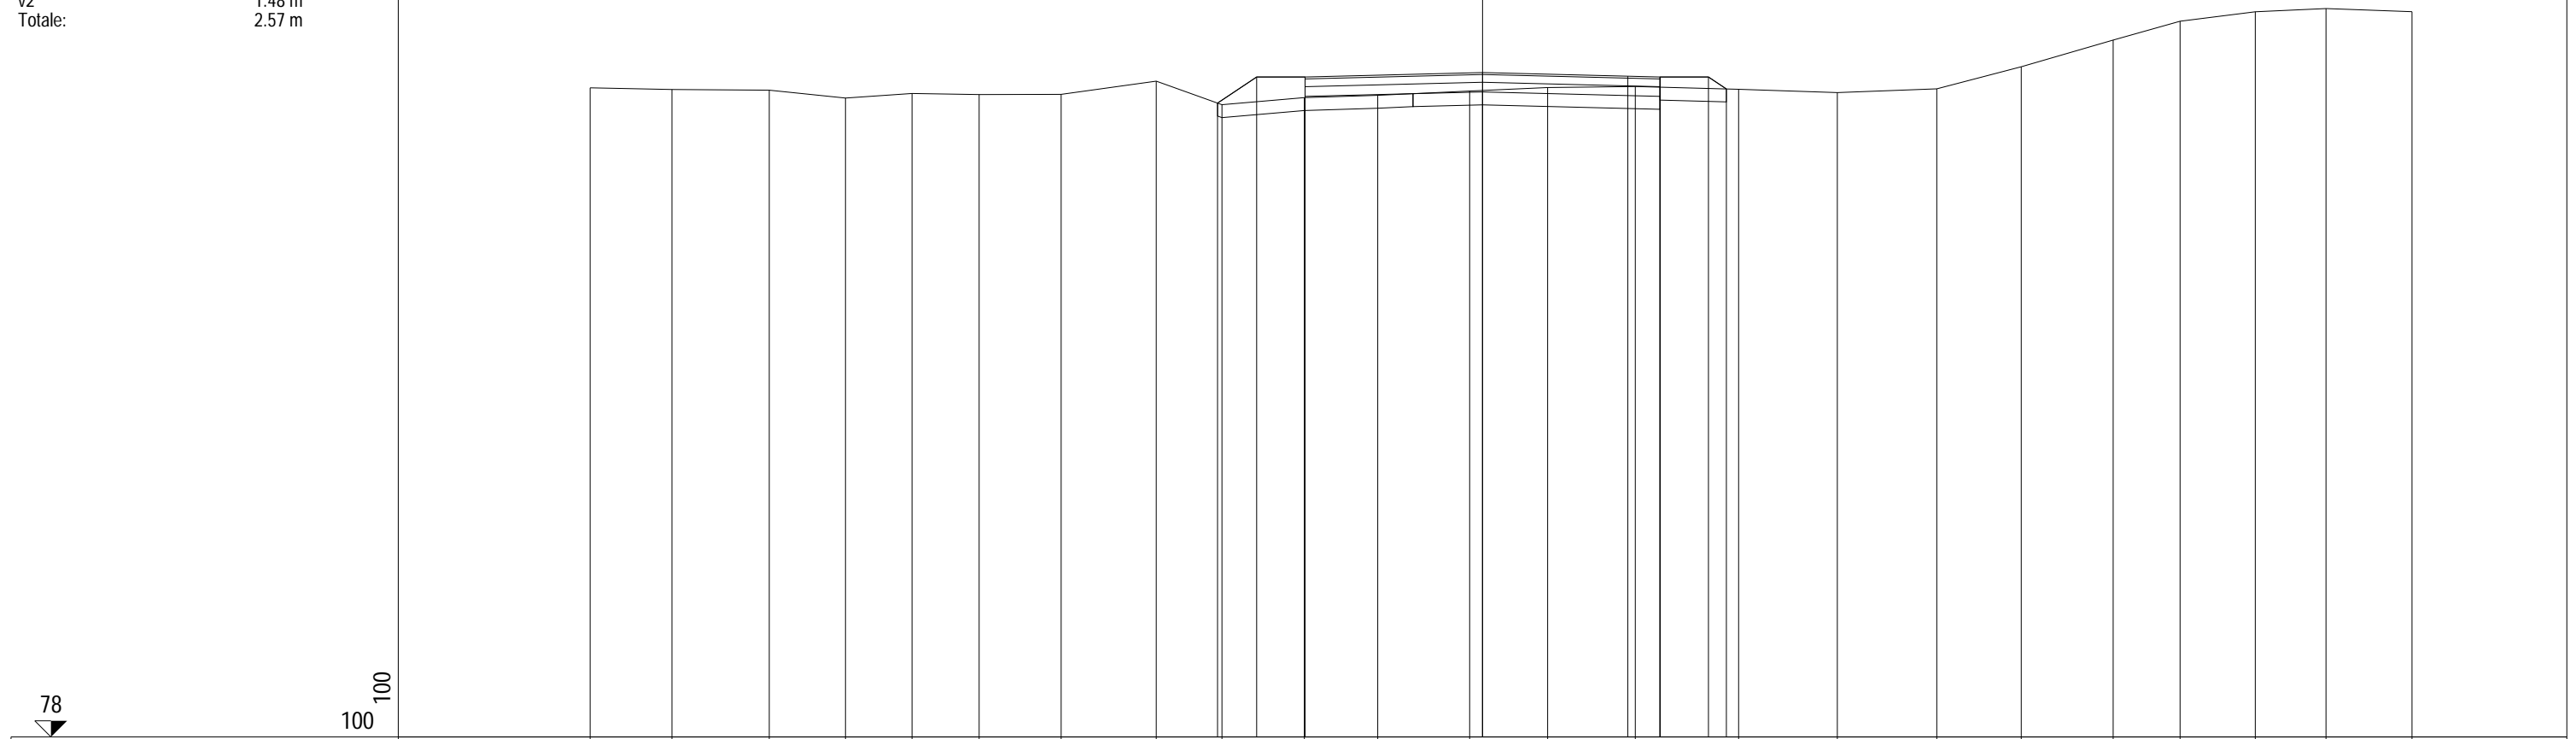

QUOTE TERRENO	88.05	88.02	88.01	87.89	87.96	87.94	87.95	88.15	87.79	87.90	87.93	88.00	88.05	88.07	88.03	87.97	88.03	88.37	88.79	89.08	89.23	89.28	89.23
PARZIALI TERRENO		1.27	1.51	1.18	1.03	1.04	1.27	1.47	1.02	1.28	1.14	1.42	1.21	1.36	1.60	1.53	1.54	1.31	1.42	1.04	1.16	1.10	1.33
PROGRESSIVE TERRENO	-13.83	-12.56	-11.05	-9.87	-8.84	-7.80	-6.53	-5.06	-4.04	-2.76	-1.62	-0.20	1.01	2.37	3.97	5.50	7.04	8.35	9.77	10.81	11.97	13.07	14.40
QUOTE USURA										88.22		88.28		88.23	88.22								
PARZIALI USURA											2.75		2.25	0.50									
QUOTE RILEVATO									87.81	88.22	87.92	88.22	87.98	88.22	87.92	88.22	88.03						
PARZIALI RILEVATO									0.61	0.75		2.75		2.75		0.75	0.28						
PROGRESSIVE RILEVATO									-4.11	-3.50	-2.75	-2.75	0.00		2.75	2.75	3.50	3.78					


PROFILO C_5

SEZIONE C5_5

PROGRESSIVA 100.00

RILEVATO

A1	2.42 m ²
FONDAZIONE - MISTO CEMENTATO	
C1	0.82 m ²
STRATO BITUMINOSO - USURA	
a1	5.50 m
STRATO BITUMINOSO - BASE-BINDER	
b1	5.50 m
SCOTICO	
c1	8.46 m
VEGETALE mq	
v1	1.63 m
v2	1.09 m
Totale:	2.72 m

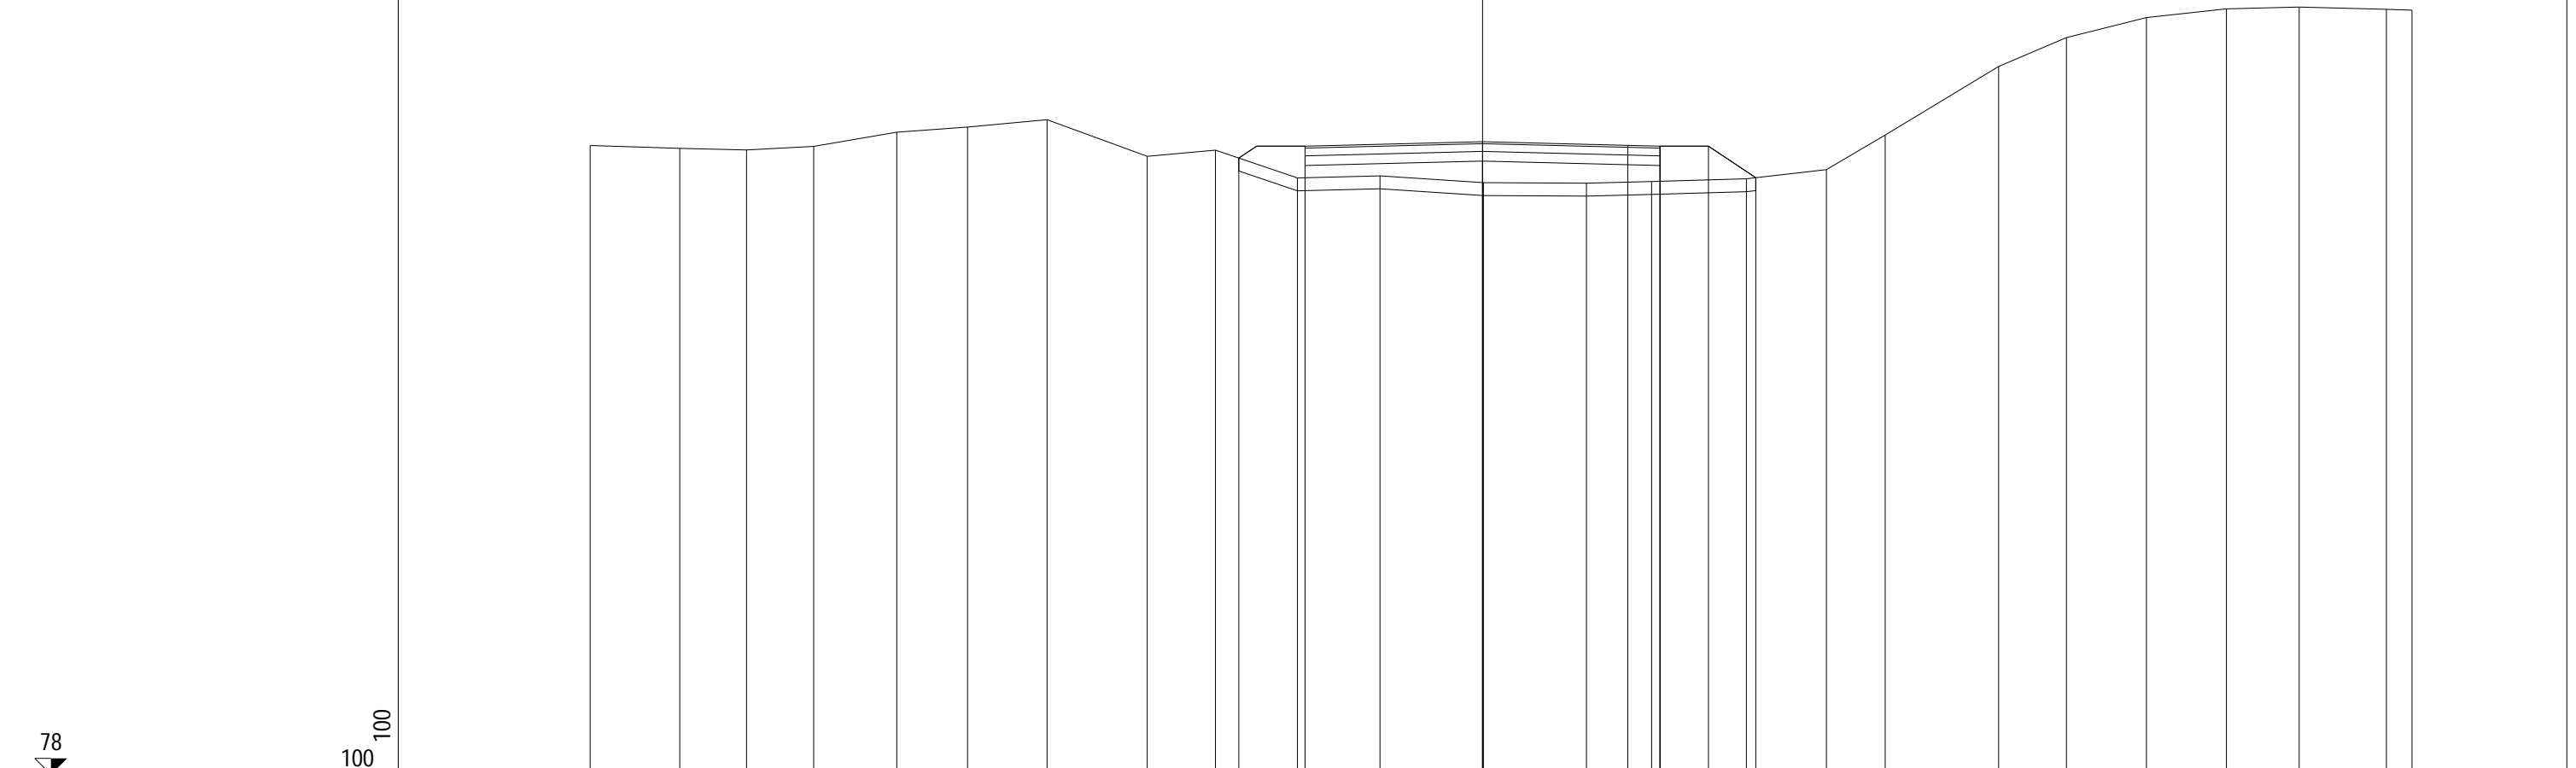


QUOTE TERRENO	87.75	87.70	87.68	87.73	87.95	88.03	88.15	87.58	87.68	87.25	87.28	87.17	87.16	87.19	87.23	87.37	87.91	88.97	89.42	89.73	89.87	89.89	89.86	89.85	
PARZIALI TERRENO		1.39	1.04	1.04	1.28	1.10	1.23	1.55	1.06	1.27	1.28	1.60	1.60	1.01	1.47	1.24	0.91	1.76	1.05	1.24	1.24	1.12	1.35	0.40	
PROGRESSIVE TERRENO	-13.83	-12.44	-11.40	-10.36	-9.08	-7.98	-6.75	-5.20	-4.14	-2.87	-1.59	0.01	1.61	2.62	4.09	5.33	6.24	8.00	9.05	10.29	11.53	12.65	14.00	14.40	
QUOTE USURA										87.74		87.81		87.75	87.74										
PARZIALI USURA											2.75		2.25	0.50											
QUOTE RILEVATO									87.55	87.44	87.74	87.51		87.74	87.44	87.74	87.25								
PARZIALI RILEVATO										1.03		2.75		2.75	0.75	0.73									
PROGRESSIVE RILEVATO									-3.78	-2.75	-2.75	0.00		2.75	2.75	3.50	4.23								

PROFILO C_5

SEZIONE C5_6

PROGRESSIVA 125.00

RILEVATO
 A1 0.27 m²
 A2 1.02 m²
 Totale: 1.29 m²
 FONDAZIONE - MISTO CEMENTATO
 C1 0.82 m²
 STRATO BITUMINOSO - USURA
 a1 5.50 m
 STRATO BITUMINOSO - BASE-BINDER
 b1 5.50 m
 SCOTICO
 c1 7.25 m
 c2 1.53 m
 Totale: 8.78 m
 VEGETALE mq
 v1 1.46 m
 v2 1.20 m
 Totale: 2.66 m

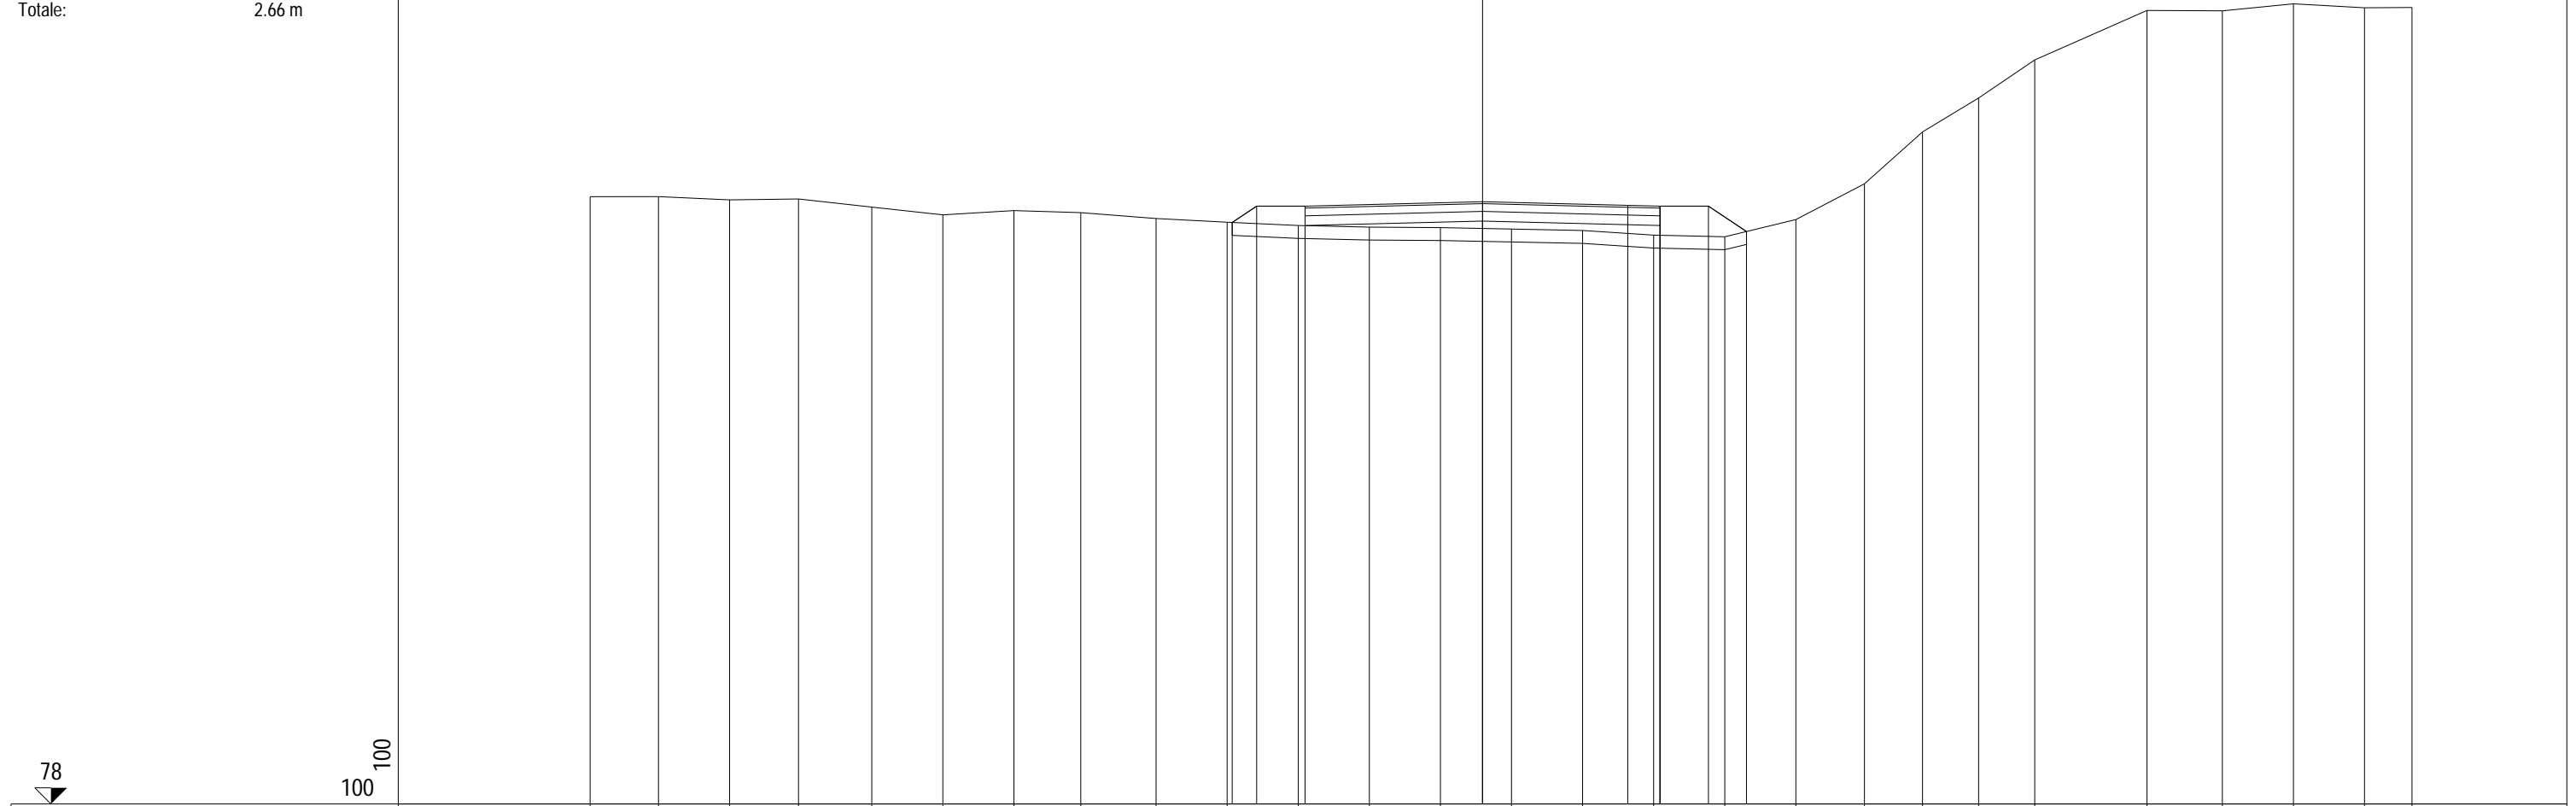


QUOTE TERRENO	87.41	87.41	87.36	87.37	87.25	87.13	87.19	87.16	87.07	87.01	86.96	86.93	86.93	86.91	86.88	86.81	86.79	87.05	87.61	88.41	88.94	89.52	90.29	90.29	90.39	90.33	90.34	
PARZIALI TERRENO		1.06	1.10	1.07	1.14	1.10	1.10	1.03	1.17	1.10	1.10	1.11	1.10	1.10	1.10	1.10	1.10	1.10	1.07	0.90	0.87	0.87	1.73	1.17	1.10	1.10	0.74	
PROGRESSIVE TERRENO	-13.83	-12.77	-11.67	-10.60	-9.46	-8.36	-7.26	-6.23	-5.06	-3.96	-2.86	-1.75	-0.65	0.45	1.55	2.65	3.75	4.85	5.92	6.82	7.69	8.56	10.29	11.46	12.56	13.66	14.40	
QUOTE USURA											87.26			87.33		87.27	87.26											
PARZIALI USURA												2.75			2.25		0.50											
QUOTE RILEVATO										87.01	87.26	86.96	87.26		87.03		87.26	86.96	87.26	86.87								
PARZIALI RILEVATO										0.38	0.75		2.75			2.75		0.75	0.59									
PROGRESSIVE RILEVATO										-3.88	-3.50	-2.75	-2.75		0.00		2.75	2.75	3.50	4.09								

PROFILO C_5

SEZIONE C5_7

PROGRESSIVA 150.00

RILEVATO
 A1 1.65 m²
 FONDAZIONE - MISTO CEMENTATO
 C1 0.82 m²
 STRATO BITUMINOSO - USURA
 a1 5.50 m
 STRATO BITUMINOSO - BASE-BINDER
 b1 5.50 m
 SCOTICO
 c1 8.17 m
 VEGETALE mq
 v1 0.89 m
 v2 1.47 m
 Totale: 2.36 m

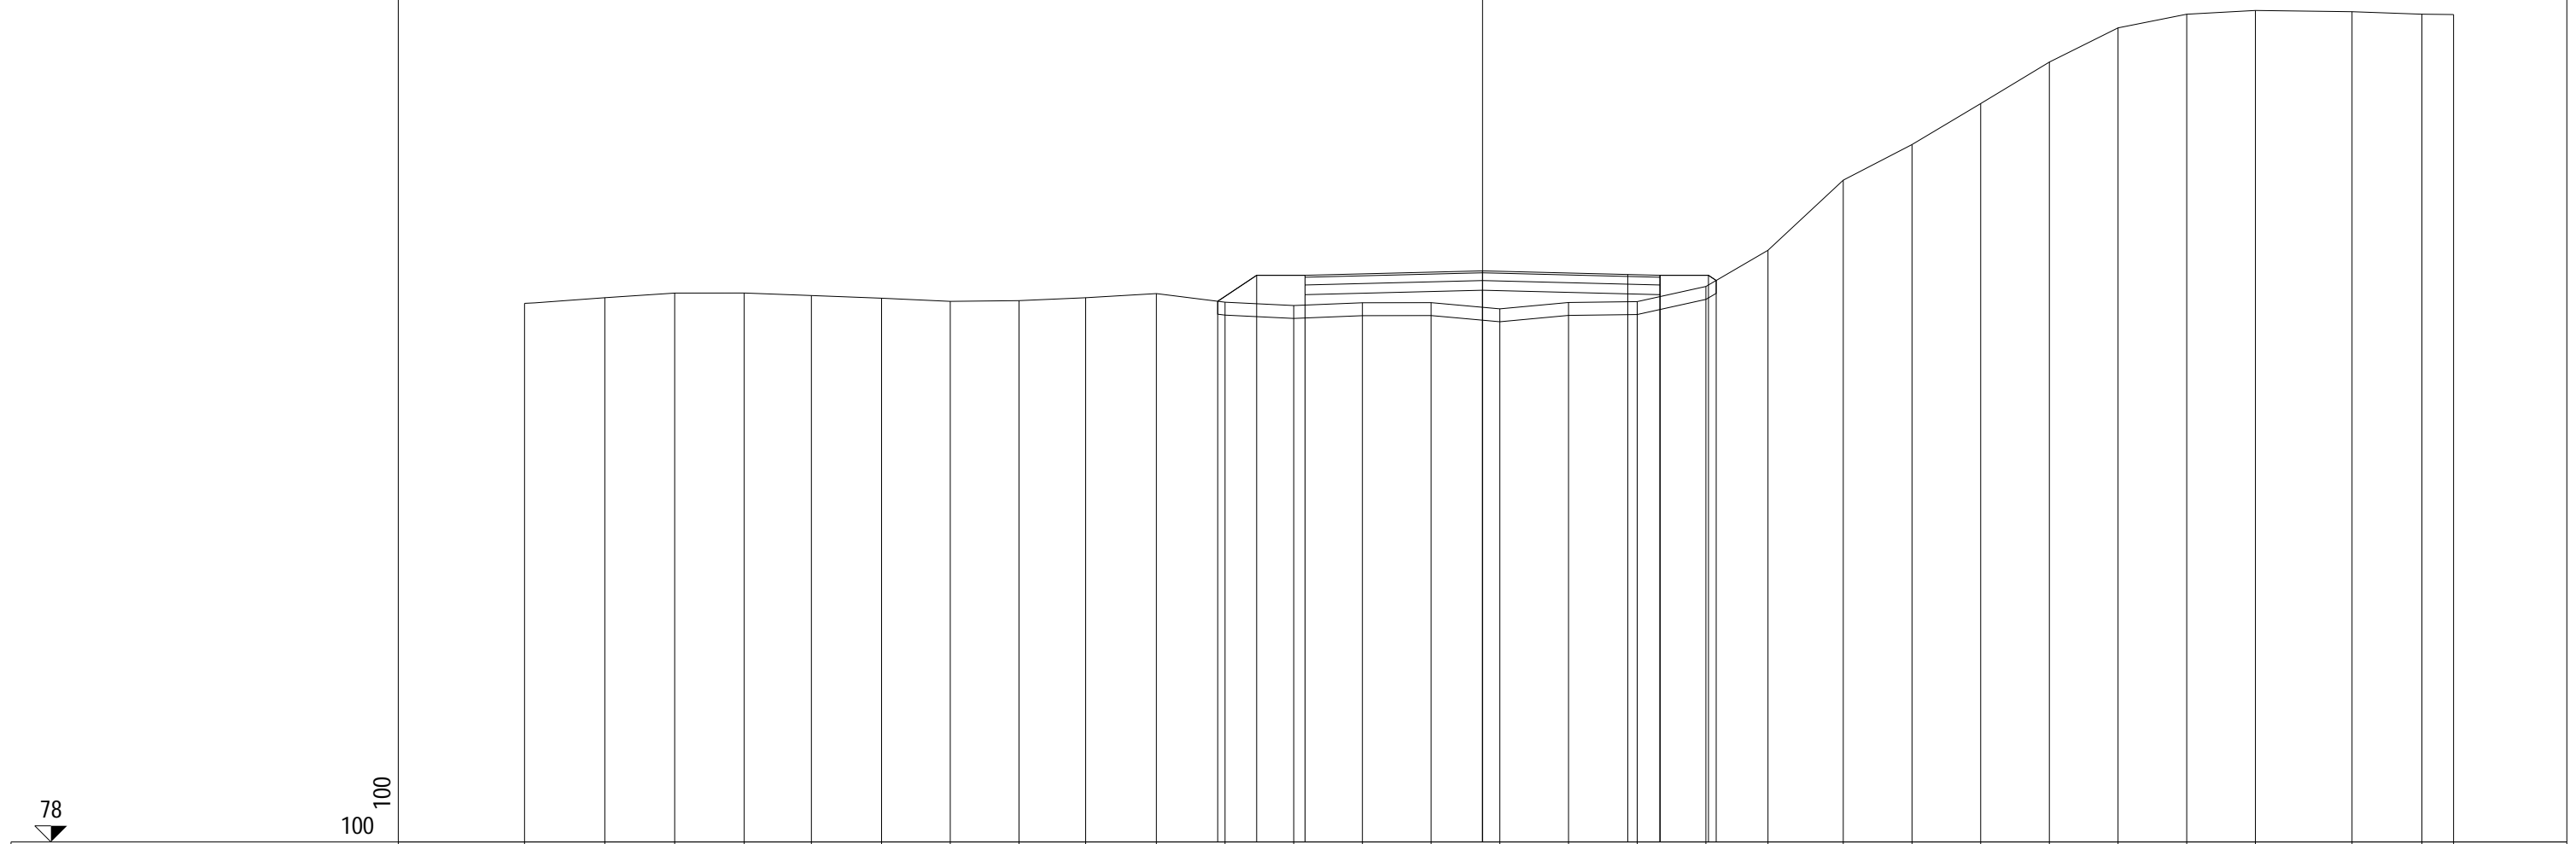

78

100 100


QUOTE TERRENO	86.35	86.43	86.51	86.51	86.47	86.43	86.38	86.39	86.43	86.50	86.36	86.31	86.36	86.36	86.26	86.36	86.37	86.61	87.17	88.26	88.81	89.44	90.09	90.62	90.83	90.89	90.87	90.83	90.82
PARZIALI TERRENO		1.24	1.08	1.08	1.04	1.09	1.06	1.07	1.03	1.10	1.06	1.06	1.07	1.06	1.07	1.06	1.07	1.06	0.96	1.17	1.06	1.07	1.06	1.07	1.06	1.06	1.50	1.08	0.49
PROGRESSIVE TERRENO	-14.84	-13.60	-12.52	-11.44	-10.40	-9.31	-8.25	-7.18	-6.15	-5.05	-3.99	-2.93	-1.86	-0.80	0.27	1.33	2.40	3.46	4.42	5.59	6.65	7.72	8.78	9.85	10.91	11.97	13.47	14.55	15.04
QUOTE USURA												86.78			86.85		86.79	86.78											
PARZIALI USURA													2.75			2.25	0.50												
QUOTE RILEVATO											86.38	86.78	86.48	86.78		86.55		86.78	86.48	86.78	86.70								
PARZIALI RILEVATO											0.60	0.75		2.75			2.75		0.75	0.12									
PROGRESSIVE RILEVATO											-4.10	-3.50	-2.75	-2.75		0.00		2.75	2.75	3.50	3.62								

PROFILO C_5

SEZIONE C5_9

PROGRESSIVA 200.00

RILEVATO
 A1 1.63 m²
 FONDAZIONE - MISTO CEMENTATO
 C1 0.82 m²
 STRATO BITUMINOSO - USURA
 a1 5.50 m
 STRATO BITUMINOSO - BASE-BINDER
 b1 5.50 m
 SCOTICO
 c1 8.81 m
 VEGETALE mq
 v1 1.36 m
 v2 1.82 m
 Totale: 3.18 m

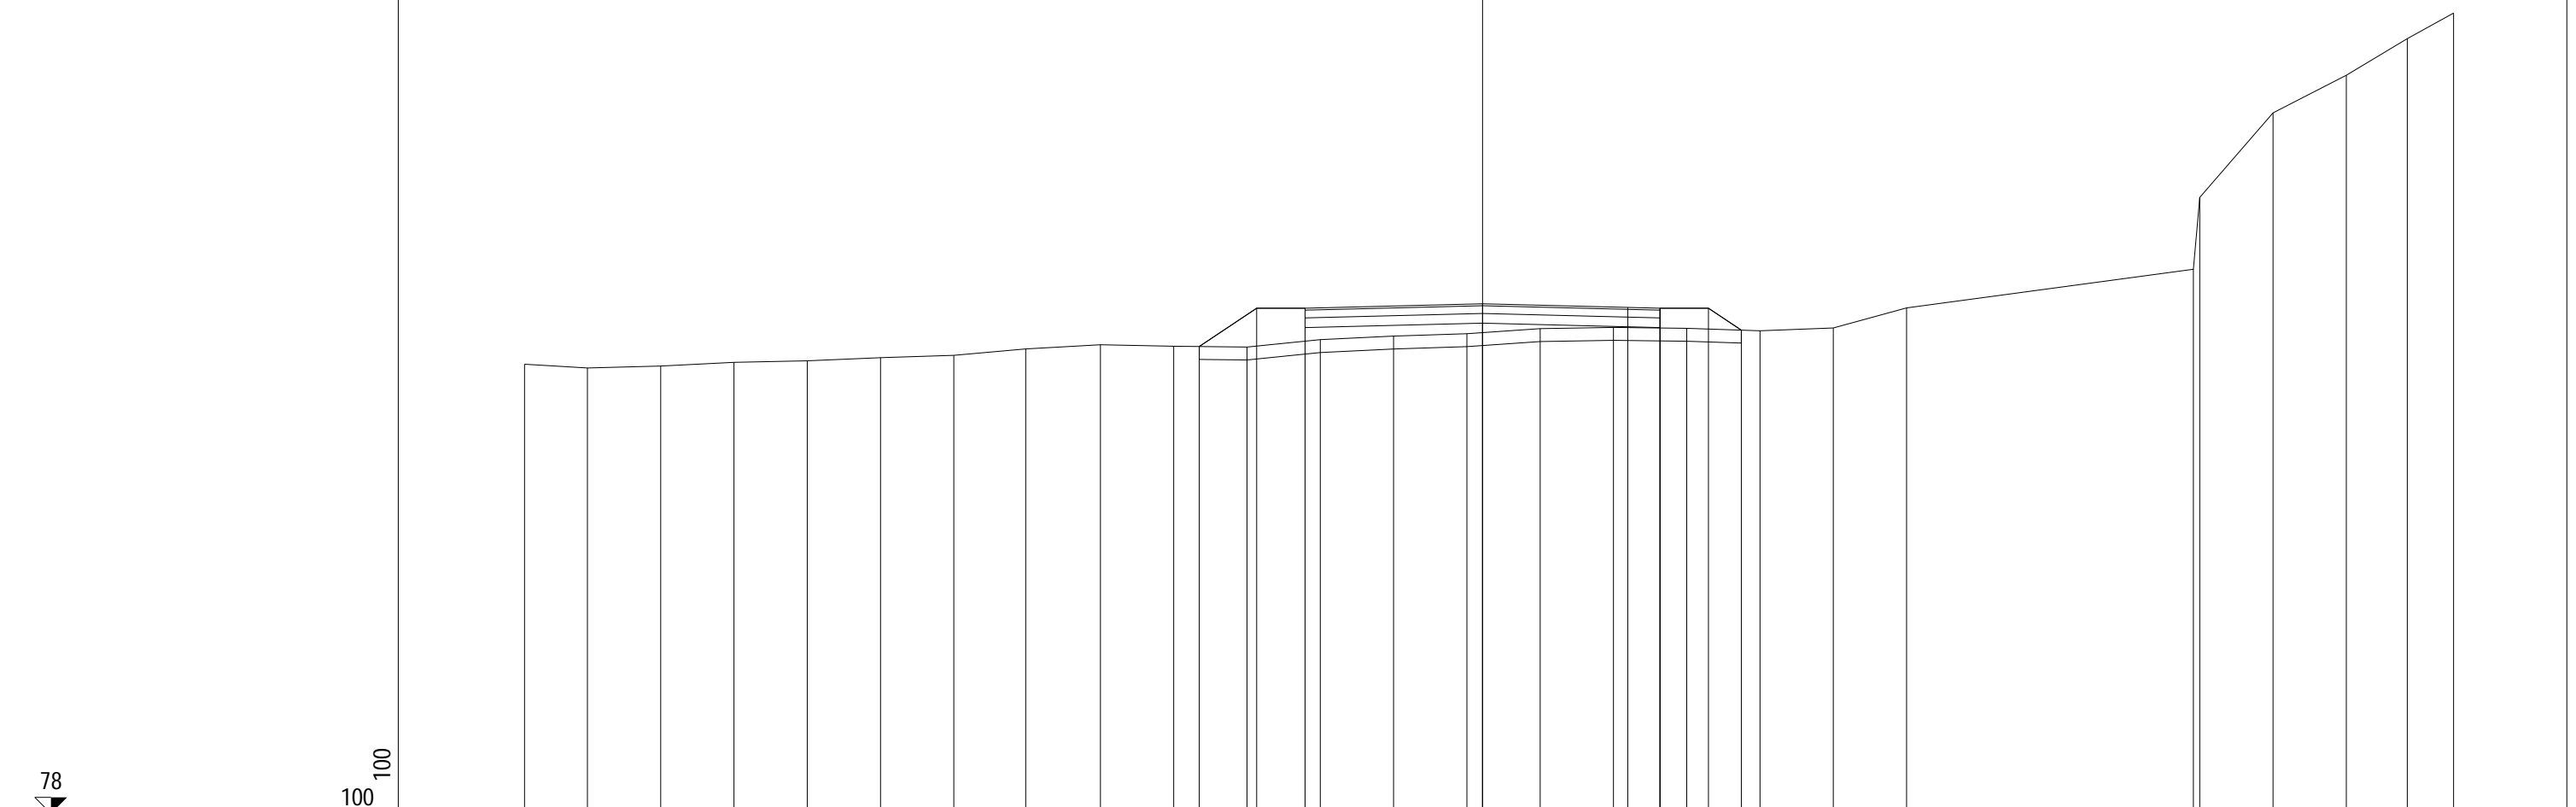


QUOTE TERRENO	84.96	84.90	84.93	84.99	85.01	85.06	85.10	85.19	85.26	85.24	85.22	85.34	85.39	85.43	85.51	85.53	85.51	85.48	85.52	85.83	86.43	87.54	88.85	89.43	90.00	90.40
PARZIALI TERRENO		0.97	1.14	1.13	1.14	1.13	1.14	1.11	1.16	1.13	1.14	1.14	1.13	1.14	1.13	1.14	1.13	1.14	1.13	1.14	4.44	0.10	1.14	1.13	0.95	0.71
PROGRESSIVE TERRENO	-14.84	-13.87	-12.73	-11.60	-10.46	-9.33	-8.19	-7.08	-5.92	-4.79	-3.65	-2.51	-1.38	-0.24	0.89	2.03	3.16	4.30	5.43	6.57	11.01	11.11	12.25	13.38	14.33	15.04
QUOTE USURA												85.83														
PARZIALI USURA													2.75		2.25		0.50									
QUOTE RILEVATO										85.23	85.83	85.53	85.83		85.59		85.83	85.53	85.83	85.49						
PARZIALI RILEVATO										0.89	0.75		2.75		2.75		0.75	0.51								
PROGRESSIVE RILEVATO										-4.39	-3.50	-2.75	-2.75		0.00		2.75	2.75	3.50	4.01						

PROFILO C_5

SEZIONE C5_10

PROGRESSIVA 225.00

RILEVATO
 A1 2.20 m²
 FONDAZIONE - MISTO CEMENTATO
 C1 0.84 m²
 STRATO BITUMINOSO - USURA
 a1 5.50 m
 STRATO BITUMINOSO - BASE-BINDER
 b1 5.50 m
 SCOTICO
 c1 8.84 m
 VEGETALE mq
 v1 1.69 m
 v2 1.54 m
 Totale: 3.23 m

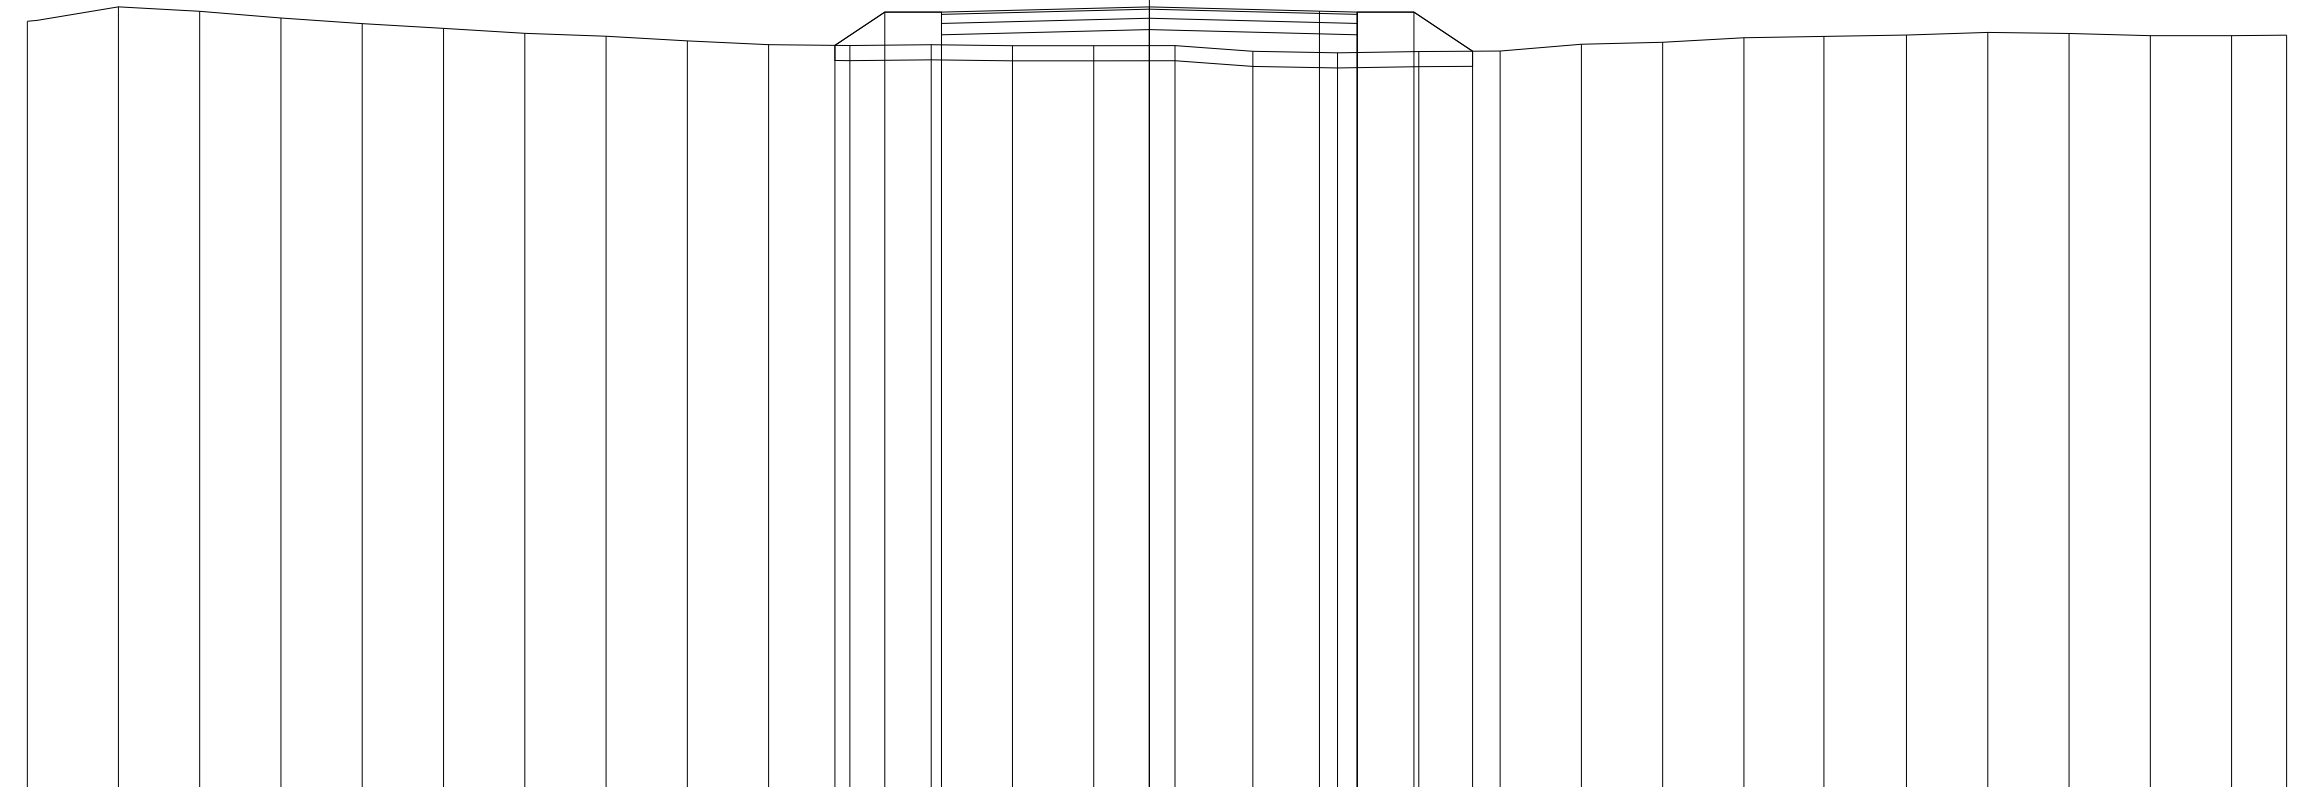

75
 100 100


QUOTE TERRENO	85.23	85.42	85.36	85.27	85.20	85.13	85.07	85.03	84.97	84.92	84.91	84.92	84.90	84.90	84.91	84.83	84.81	84.83	84.83	84.92	84.95	85.01	85.03	85.05	85.08	85.07	85.04	85.04	85.04
PARZIALI TERRENO	1.20	1.08	1.07	1.08	1.07	1.08	1.07	1.08	1.07	1.08	1.07	1.08	1.07	1.08	1.03	1.12	1.07	1.08	1.08	1.07	1.08	1.05	1.10	1.07	1.08	1.07	1.08	0.72	
PROGRESSIVE TERRENO	-14.84	-13.64	-12.56	-11.49	-10.41	-9.34	-8.26	-7.19	-6.11	-5.04	-3.96	-2.89	-1.81	-0.74	0.34	1.37	2.49	3.56	4.64	5.72	6.79	7.87	8.92	10.02	11.09	12.17	13.24	14.32	15.04
QUOTE USURA												85.35			85.42		85.36	85.35											
PARZIALI USURA													2.75			2.25	0.50												
QUOTE RILEVATO											84.91	85.35	85.05	85.35		85.12		85.35	85.05	85.35									
PARZIALI RILEVATO											0.66	0.75		2.75			2.75		0.75	0.78									
PROGRESSIVE RILEVATO											-4.16	-3.50	-2.75	-2.75		0.00		2.75	2.75	3.50	4.28								

PROFILO C_5

SEZIONE C5_11

PROGRESSIVA 250.00

RILEVATO
 A1 2.80 m²
 FONDAZIONE - MISTO CEMENTATO
 C1 0.82 m²
 STRATO BITUMINOSO - USURA
 a1 5.50 m
 STRATO BITUMINOSO - BASE-BINDER
 b1 5.50 m
 SCOTICO
 c1 8.96 m
 VEGETALE mq
 v1 1.71 m
 v2 1.66 m
 Totale: 3.37 m

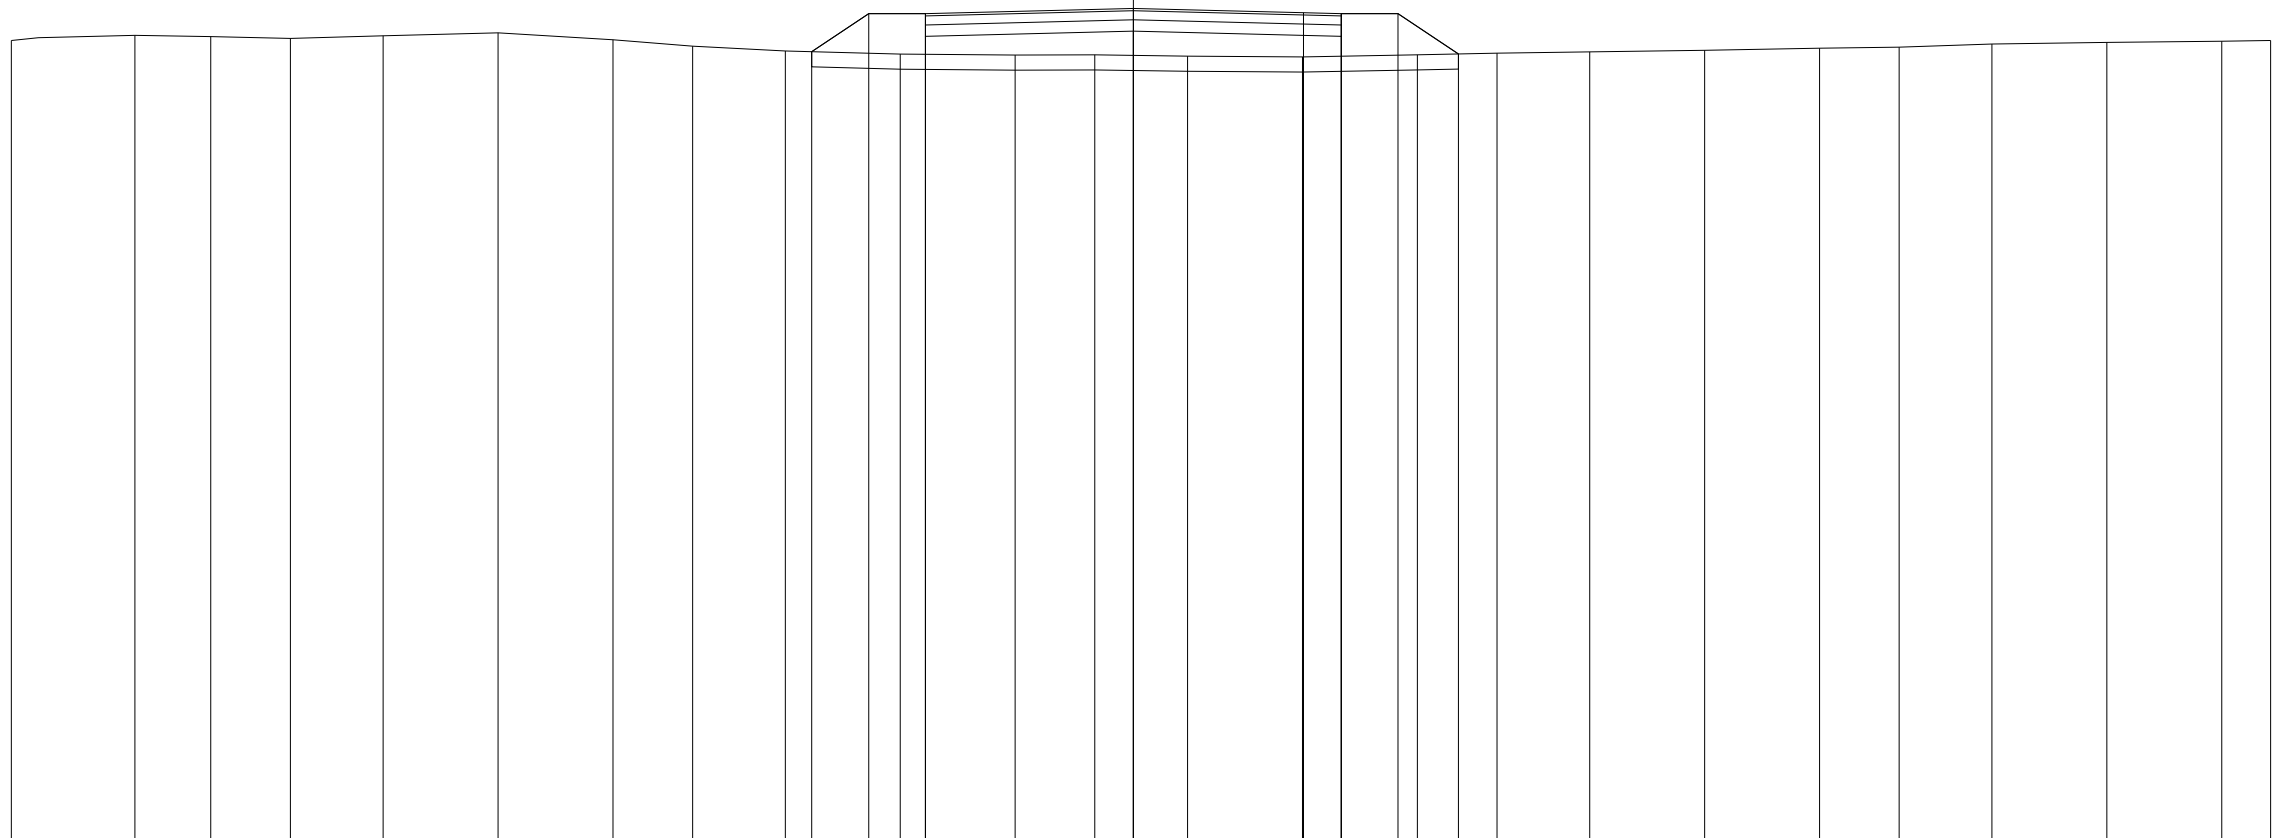

74
 100 100


QUOTE TERRENO	84.65	84.72	84.70	84.68	84.71	84.75	84.66	84.57	84.51	84.47	84.46	84.46	84.44	84.43	84.46	84.48	84.50	84.52	84.55	84.56	84.60	84.62	84.64	84.65	
PARZIALI TERRENO		1.63	1.00	1.06	1.22	1.53	1.52	1.05	1.23	1.52	1.52	1.05	1.23	1.52	1.52	1.05	1.23	1.52	1.52	1.05	1.23	1.52	1.52	0.64	
PROGRESSIVE TERRENO	-14.84	-13.21	-12.21	-11.15	-9.93	-8.40	-6.88	-5.83	-4.60	-3.08	-1.56	-0.51	0.72	2.24	3.76	4.81	6.04	7.56	9.08	10.13	11.36	12.88	14.40	15.04	
QUOTE USURA										85.00		85.07		85.02	85.00										
PARZIALI USURA											2.75		2.25	0.50											
QUOTE RILEVATO									84.50	85.00	84.70	85.00		84.77	85.00	84.70	85.00	84.47							
PARZIALI RILEVATO									0.76	0.75		2.75		2.75		0.75	0.80								
PROGRESSIVE RILEVATO									-4.26	-3.50	-2.75	-2.75		0.00		2.75	2.75	3.50	4.30						

PROFILO C_5

SEZIONE C5_12

PROGRESSIVA 275.00

RILEVATO
 A1 0.14 m²
 STERRO
 B1 1.04 m²
 FONDAZIONE - MISTO CEMENTATO
 C1 0.82 m²
 BONIFICA IN TRINCEA
 F1 1.10 m²
 STRATO BITUMINOSO - USURA
 a1 5.50 m
 STRATO BITUMINOSO - BASE-BINDER
 b1 5.50 m
 SCOTICO
 c1 1.41 m
 VEGETALE mq
 v1 0.82 m
 v2 1.07 m
 Totale: 1.89 m

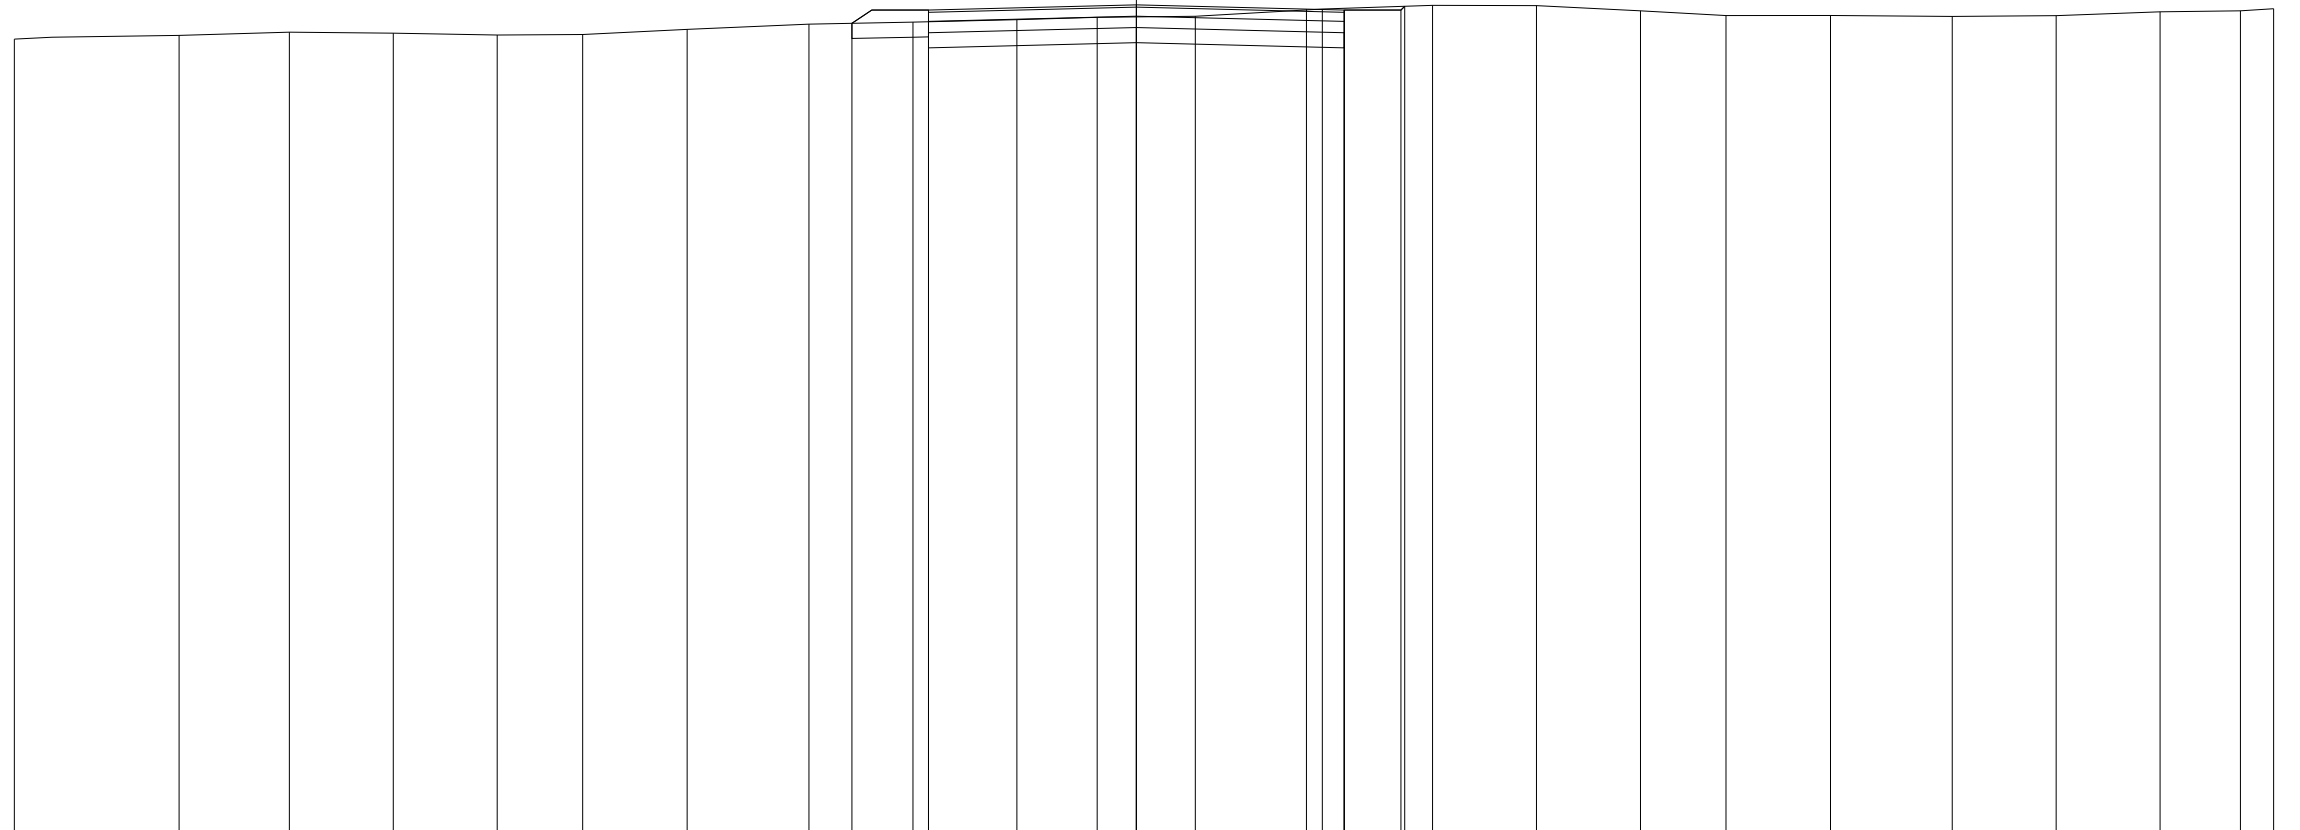

74

100 100


QUOTE TERRENO	84.48	84.53	84.57	84.56	84.53	84.54	84.61	84.68	84.71	84.74	84.77	84.78	84.88	84.93	84.92	84.85	84.79	84.79	84.78	84.79	84.84	84.86	84.88
PARZIALI TERRENO		2.18	1.45	1.38	1.37	1.14	1.38	1.61	1.37	1.38	1.06	1.30	1.68	1.46	1.37	1.38	1.13	1.38	1.61	1.38	1.37	1.07	0.43
PROGRESSIVE TERRENO	-14.84	-12.66	-11.21	-9.83	-8.46	-7.32	-5.94	-4.33	-2.96	-1.58	-0.52	0.78	2.46	3.92	5.29	6.67	7.80	9.18	10.79	12.17	13.54	14.61	15.04
QUOTE USURA									84.87			84.93	84.88	84.87									
PARZIALI USURA										2.75		2.25	0.50										
QUOTE RILEVATO								84.69	84.57	84.87		84.63	84.87	84.57	84.87	84.92							
PARZIALI RILEVATO									1.01		2.75		2.75	0.75	0.05								
PROGRESSIVE RILEVATO								-3.76	-2.75	-2.75		0.00	2.75	2.75	3.50	3.55							

PROFILO C_5

SEZIONE C5_13

PROGRESSIVA 300.00

RILEVATO
 A1 0.14 m²
 A2 0.06 m²
 Totale: 0.20 m²
 STERRO
 B1 0.59 m²
 FONDAZIONE - MISTO CEMENTATO
 C1 0.82 m²
 BONIFICA IN TRINCEA
 F1 1.10 m²
 STRATO BITUMINOSO - USURA
 a1 5.50 m
 STRATO BITUMINOSO - BASE-BINDER
 b1 5.50 m
 SCOTICO
 c1 1.23 m
 c2 1.38 m
 Totale: 2.61 m
 VEGETALE mq
 v1 0.84 m
 v2 1.03 m
 Totale: 1.87 m

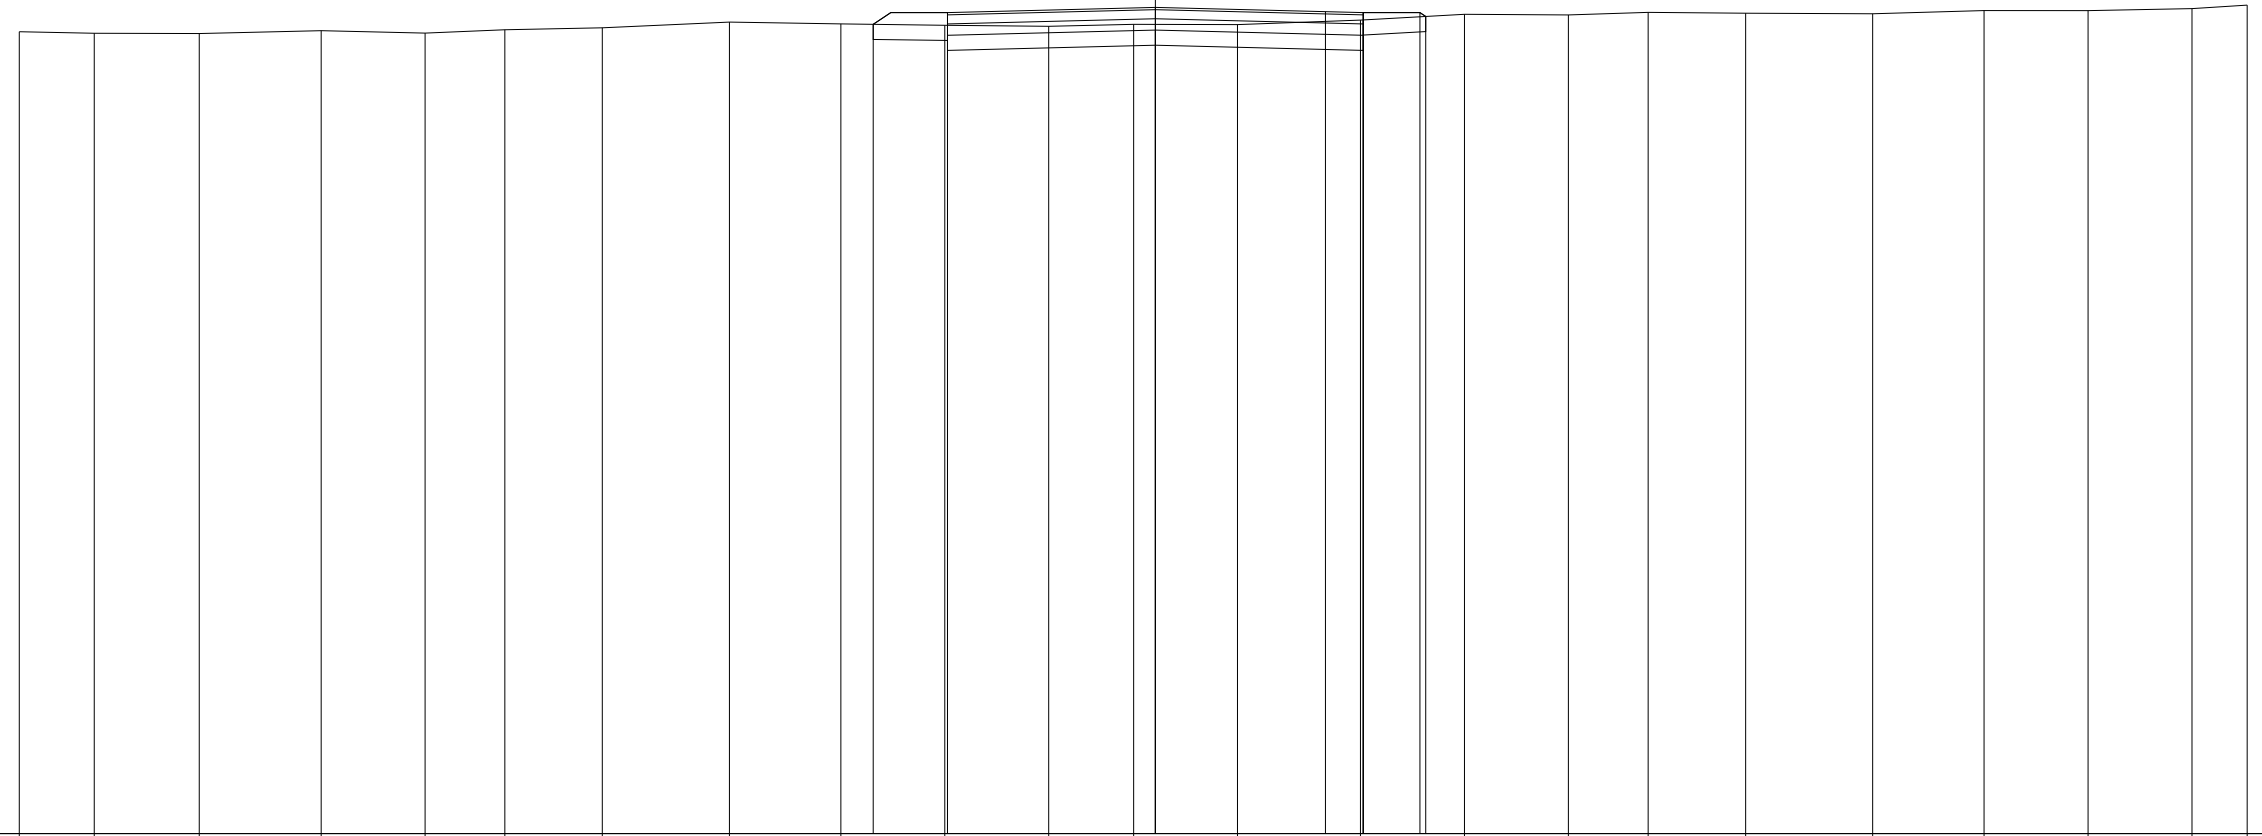


QUOTE TERRENO	84.60	84.58	84.58	84.62	84.59	84.63	84.66	84.73	84.71	84.69	84.68	84.70	84.70	84.76	84.84	84.83	84.86	84.85	84.84	84.88	84.88	84.91	84.96
PARZIALI TERRENO		0.99	1.39	1.61	1.38	1.05	1.29	1.69	1.47	1.37	1.38	1.12	1.38	1.62	1.38	1.37	1.06	1.29	1.68	1.47	1.38	1.37	0.73
PROGRESSIVE TERRENO	-15.03	-14.04	-12.65	-11.04	-9.66	-8.61	-7.32	-5.63	-4.16	-2.79	-1.41	-0.29	1.09	2.71	4.09	5.46	6.52	7.81	9.49	10.96	12.34	13.71	14.44
QUOTE USURA										84.86		84.93		84.87	84.86								
PARZIALI USURA											2.75		2.25	0.50									
QUOTE RILEVATO									84.70	84.56	84.86		84.63	84.86	84.56	84.86	84.81						
PARZIALI RILEVATO									0.98		2.75		2.75		0.75	0.06							
PROGRESSIVE RILEVATO									-3.73	-2.75	-2.75		0.00	2.75	2.75	3.50	3.58						

PROFILO C_5

SEZIONE C5_14

PROGRESSIVA 325.00

RILEVATO
 A1 0.07 m²
 STERRO
 B1 1.72 m²
 FONDAZIONE - MISTO CEMENTATO
 C1 0.82 m²
 BONIFICA IN TRINCEA
 F1 1.10 m²
 STRATO BITUMINOSO - USURA
 a1 5.50 m
 STRATO BITUMINOSO - BASE-BINDER
 b1 5.50 m
 SCOTICO
 c1 1.28 m
 VEGETALE mq
 v1 0.98 m
 v2 0.90 m
 Totale: 1.88 m

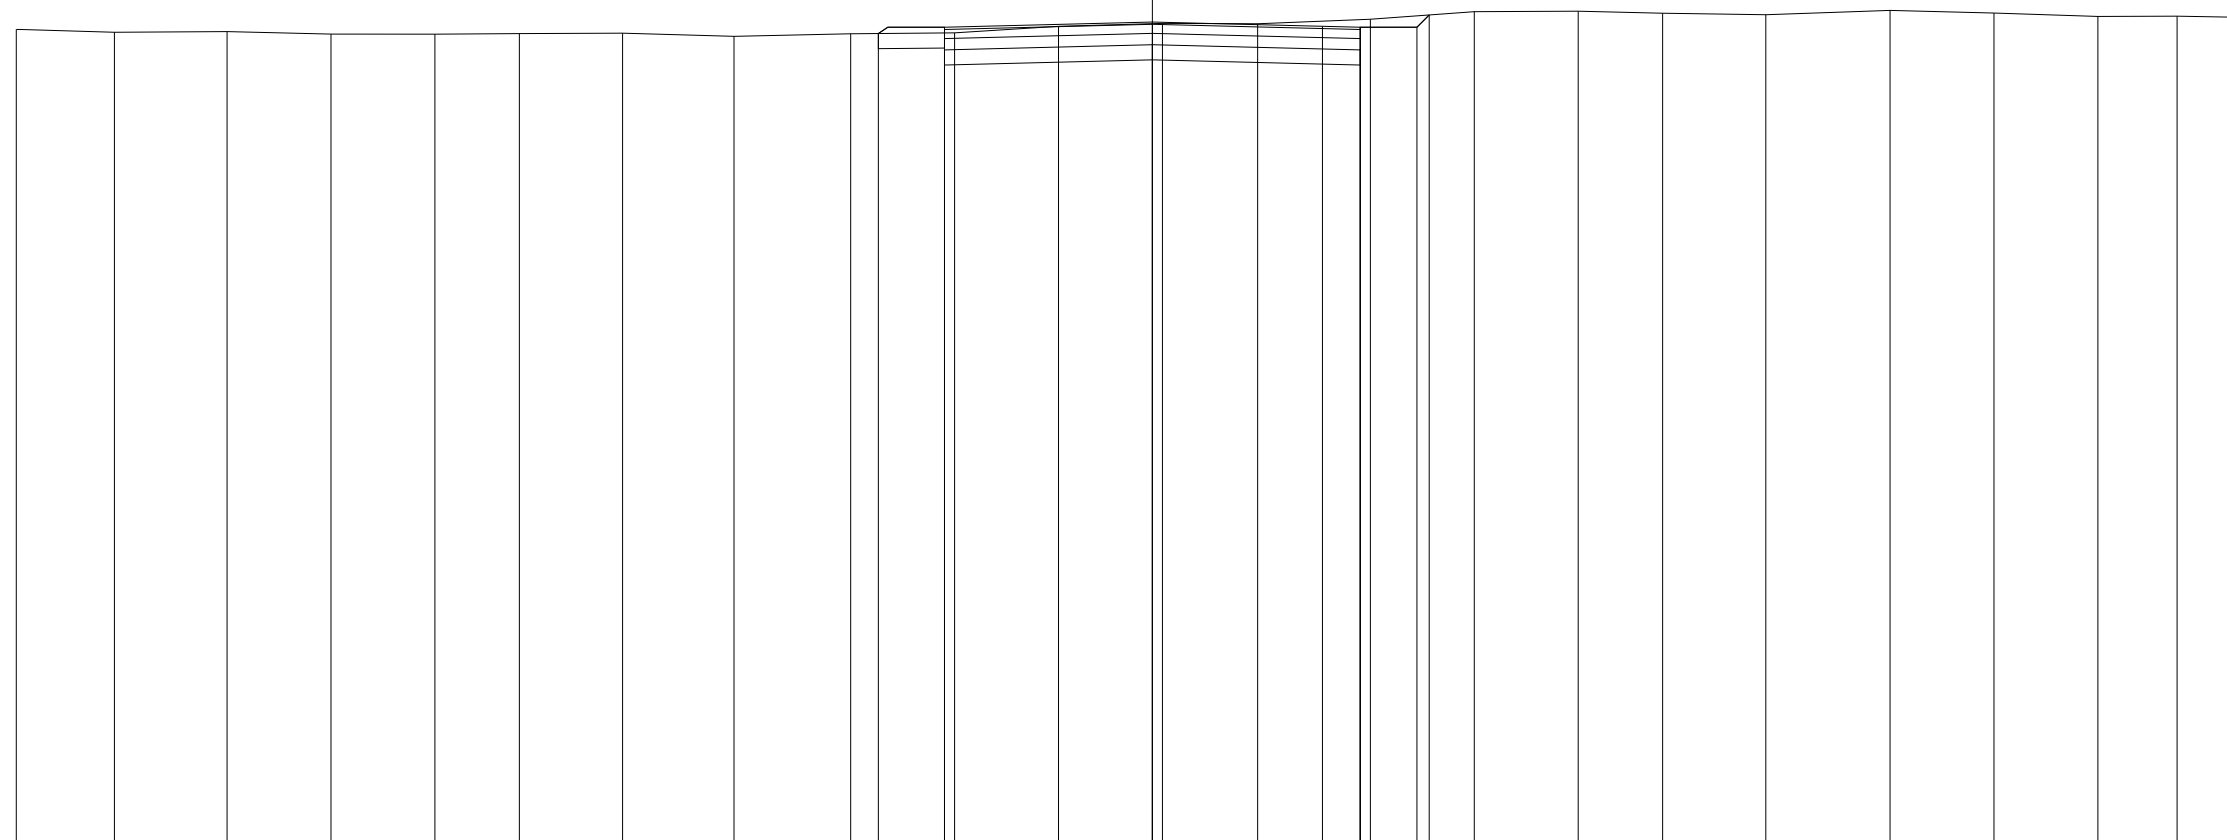

74

100 100


QUOTE TERRENO	84.82	84.78	84.79	84.76	84.76	84.77	84.77	84.73	84.76	84.78	84.86	84.90	84.90	84.96	85.06	85.06	85.03	85.01	85.07	85.04	84.99	85.00	84.98
PARZIALI TERRENO		1.30	1.49	1.37	1.38	1.12	1.36	1.48	1.54	1.37	1.38	1.37	1.26	1.49	1.38	1.37	1.12	1.37	1.64	1.37	1.38	1.05	0.88
PROGRESSIVE TERRENO	-15.03	-13.73	-12.24	-10.87	-9.49	-8.37	-7.01	-5.53	-3.99	-2.62	-1.24	0.13	1.39	2.88	4.26	5.63	6.75	8.12	9.76	11.13	12.51	13.56	14.44
QUOTE USURA										84.85		84.92		84.86	84.85								
PARZIALI USURA											2.75		2.25	0.50									
QUOTE RILEVATO									84.77	84.55	84.85		84.62		84.85	84.55		84.85	85.01				
PARZIALI RILEVATO									0.88		2.75		2.75		0.75	0.16							
PROGRESSIVE RILEVATO									-3.63	-2.75	-2.75		0.00		2.75	2.75		3.50	3.66				

PROFILO C_5

SEZIONE C5_15

PROGRESSIVA 350.00

RILEVATO
 A1 0.04 m²
 STERRO
 B1 1.33 m²
 FONDAZIONE - MISTO CEMENTATO
 C1 0.82 m²
 BONIFICA IN TRINCEA
 F1 1.10 m²
 STRATO BITUMINOSO - USURA
 a1 5.50 m
 STRATO BITUMINOSO - BASE-BINDER
 b1 5.50 m
 SCOTICO
 c1 1.22 m
 VEGETALE mq
 v1 0.85 m
 v2 0.83 m
 Totale: 1.68 m

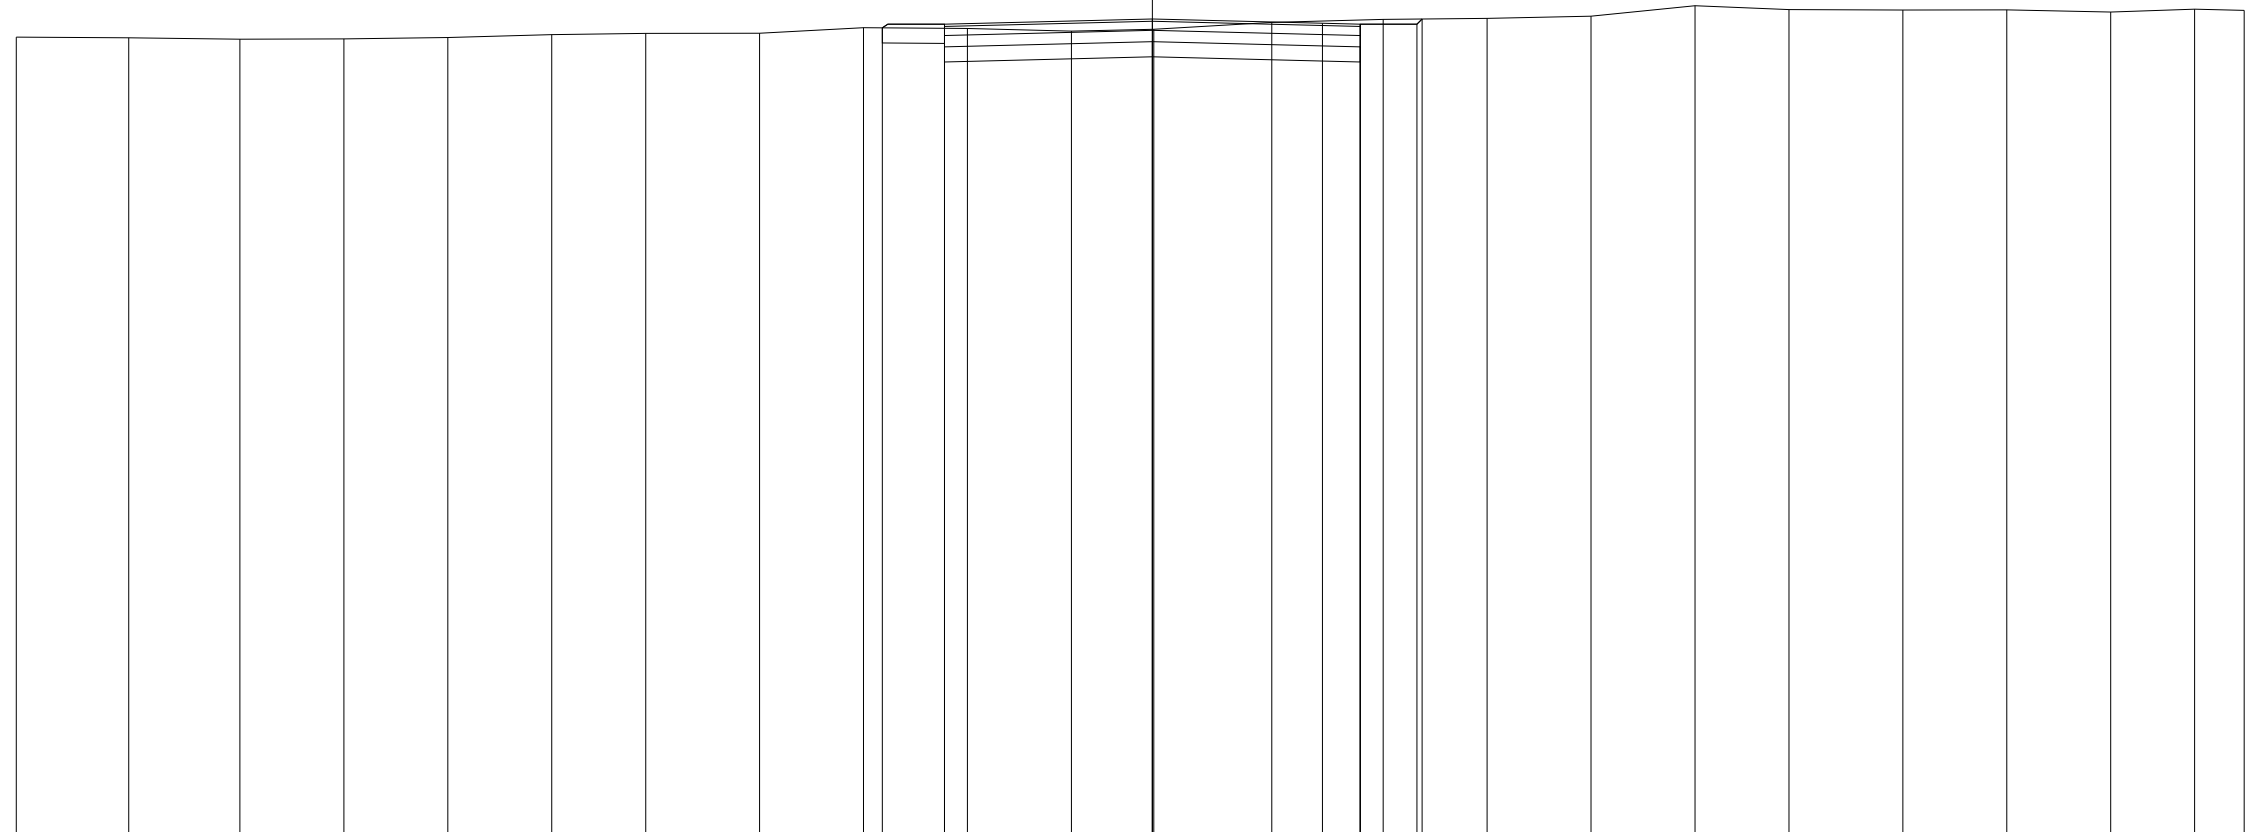

74
 100 100


QUOTE TERRENO	84.53	84.52	84.51	84.51	84.53	84.57	84.58	84.59	84.66	84.65	84.61	84.64	84.73	84.77	84.78	84.81	84.95	84.90	84.89	84.89	84.87	84.90	84.89
PARZIALI TERRENO		1.49	1.47	1.37	1.38	1.37	1.25	1.50	1.38	1.37	1.38	1.09	1.56	1.47	1.38	1.37	1.38	1.24	1.51	1.37	1.38	1.11	0.65
PROGRESSIVE TERRENO	-15.03	-13.54	-12.07	-10.70	-9.32	-7.95	-6.70	-5.20	-3.82	-2.45	-1.07	0.02	1.58	3.05	4.43	5.80	7.18	8.42	9.93	11.30	12.68	13.79	14.44
QUOTE USURA										84.70		84.77		84.72	84.70								
PARZIALI USURA											2.75		2.25	0.50									
QUOTE RILEVATO									84.66	84.40	84.70		84.47		84.70	84.40	84.70	84.77					
PARZIALI RILEVATO									0.82		2.75		2.75		0.75	0.07							
PROGRESSIVE RILEVATO									-3.57	-2.75	-2.75	0.00		2.75	2.75	3.50	3.57						

PROFILO C_5

SEZIONE C5_16

PROGRESSIVA 375.00

RILEVATO
 A1 0.16 m²
 A2 0.05 m²
 Totale: 0.21 m²
 STERRO
 B1 0.90 m²
 FONDAZIONE - MISTO CEMENTATO
 C1 0.84 m²
 BONIFICA IN TRINCEA
 F1 1.10 m²
 STRATO BITUMINOSO - USURA
 a1 5.50 m
 STRATO BITUMINOSO - BASE-BINDER
 b1 5.50 m
 SCOTICO
 c1 1.26 m
 c2 1.40 m
 Totale: 2.66 m
 VEGETALE mq
 v1 0.88 m
 v2 1.05 m
 Totale: 1.93 m

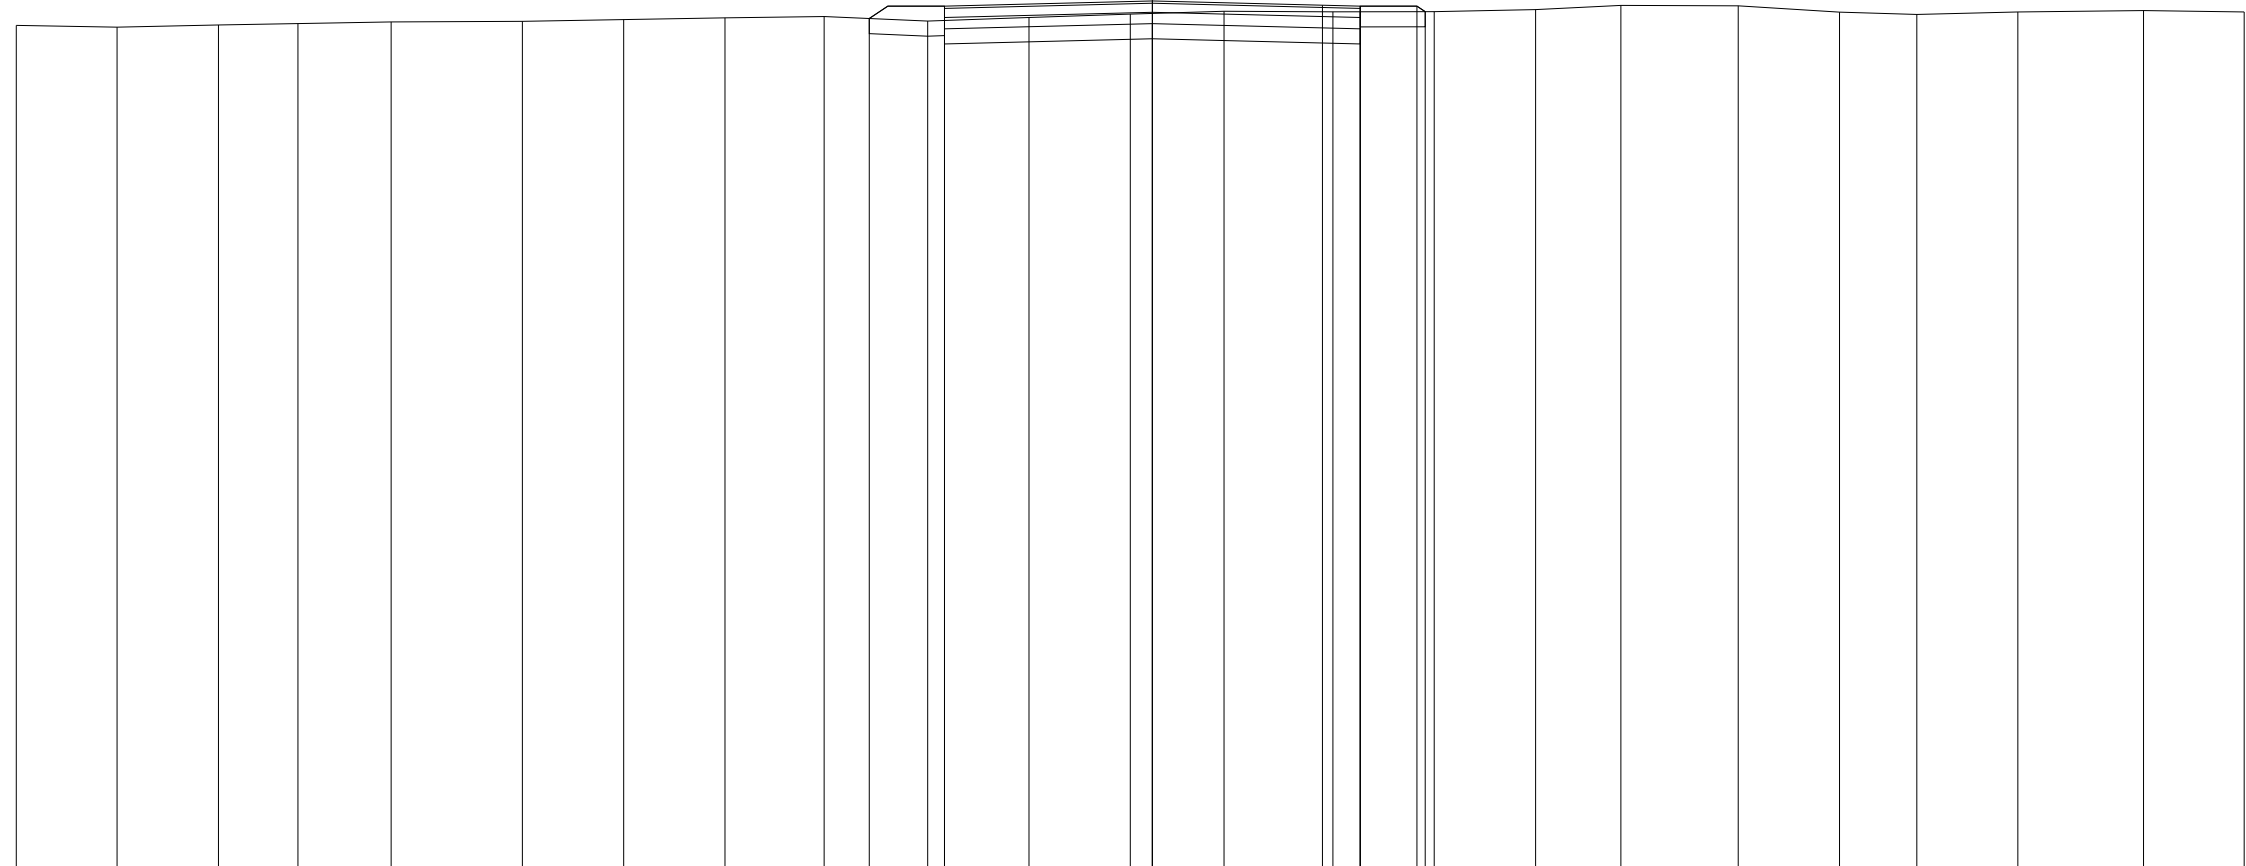

73

100 100


QUOTE TERRENO	84.14	84.12	84.14	84.16	84.18	84.19	84.22	84.24	84.26	84.20	84.24	84.29	84.33	84.32	84.32	84.35	84.40	84.40	84.31	84.28	84.32	84.33	84.32
PARZIALI TERRENO		1.33	1.35	1.05	1.23	1.74	1.34	1.34	1.31	1.37	1.34	1.34	1.24	1.44	1.34	1.34	1.13	1.55	1.34	1.02	1.34	1.66	1.33
PROGRESSIVE TERRENO	-15.03	-13.70	-12.35	-11.30	-10.07	-8.33	-6.99	-5.65	-4.34	-2.97	-1.63	-0.29	0.95	2.39	3.73	5.07	6.20	7.75	9.09	10.11	11.45	13.11	14.44
QUOTE USURA										84.39		84.46		84.41	84.39								
PARZIALI USURA											2.75		2.25	0.50									
QUOTE RILEVATO									84.23	84.09	84.39		84.16		84.39	84.09	84.39	84.32					
PARZIALI RILEVATO										1.00		2.75		2.75		0.75	0.11						
PROGRESSIVE RILEVATO									-3.75	-2.75	-2.75		0.00		2.75	2.75	3.50	3.61					

PROFILO C_5

SEZIONE C5_17

PROGRESSIVA 400.00

RILEVATO
 A1 0.07 m²
 A2 0.28 m²
 Totale: 0.35 m²
 STERRO
 B1 0.46 m²
 FONDAZIONE - MISTO CEMENTATO
 C1 0.84 m²
 BONIFICA IN TRINCEA
 F1 1.10 m²
 STRATO BITUMINOSO - USURA
 a1 5.50 m
 STRATO BITUMINOSO - BASE-BINDER
 b1 5.50 m
 SCOTICO
 c1 1.58 m
 c2 1.31 m
 Totale: 2.89 m
 VEGETALE mq
 v1 1.27 m
 v2 0.94 m
 Totale: 2.21 m

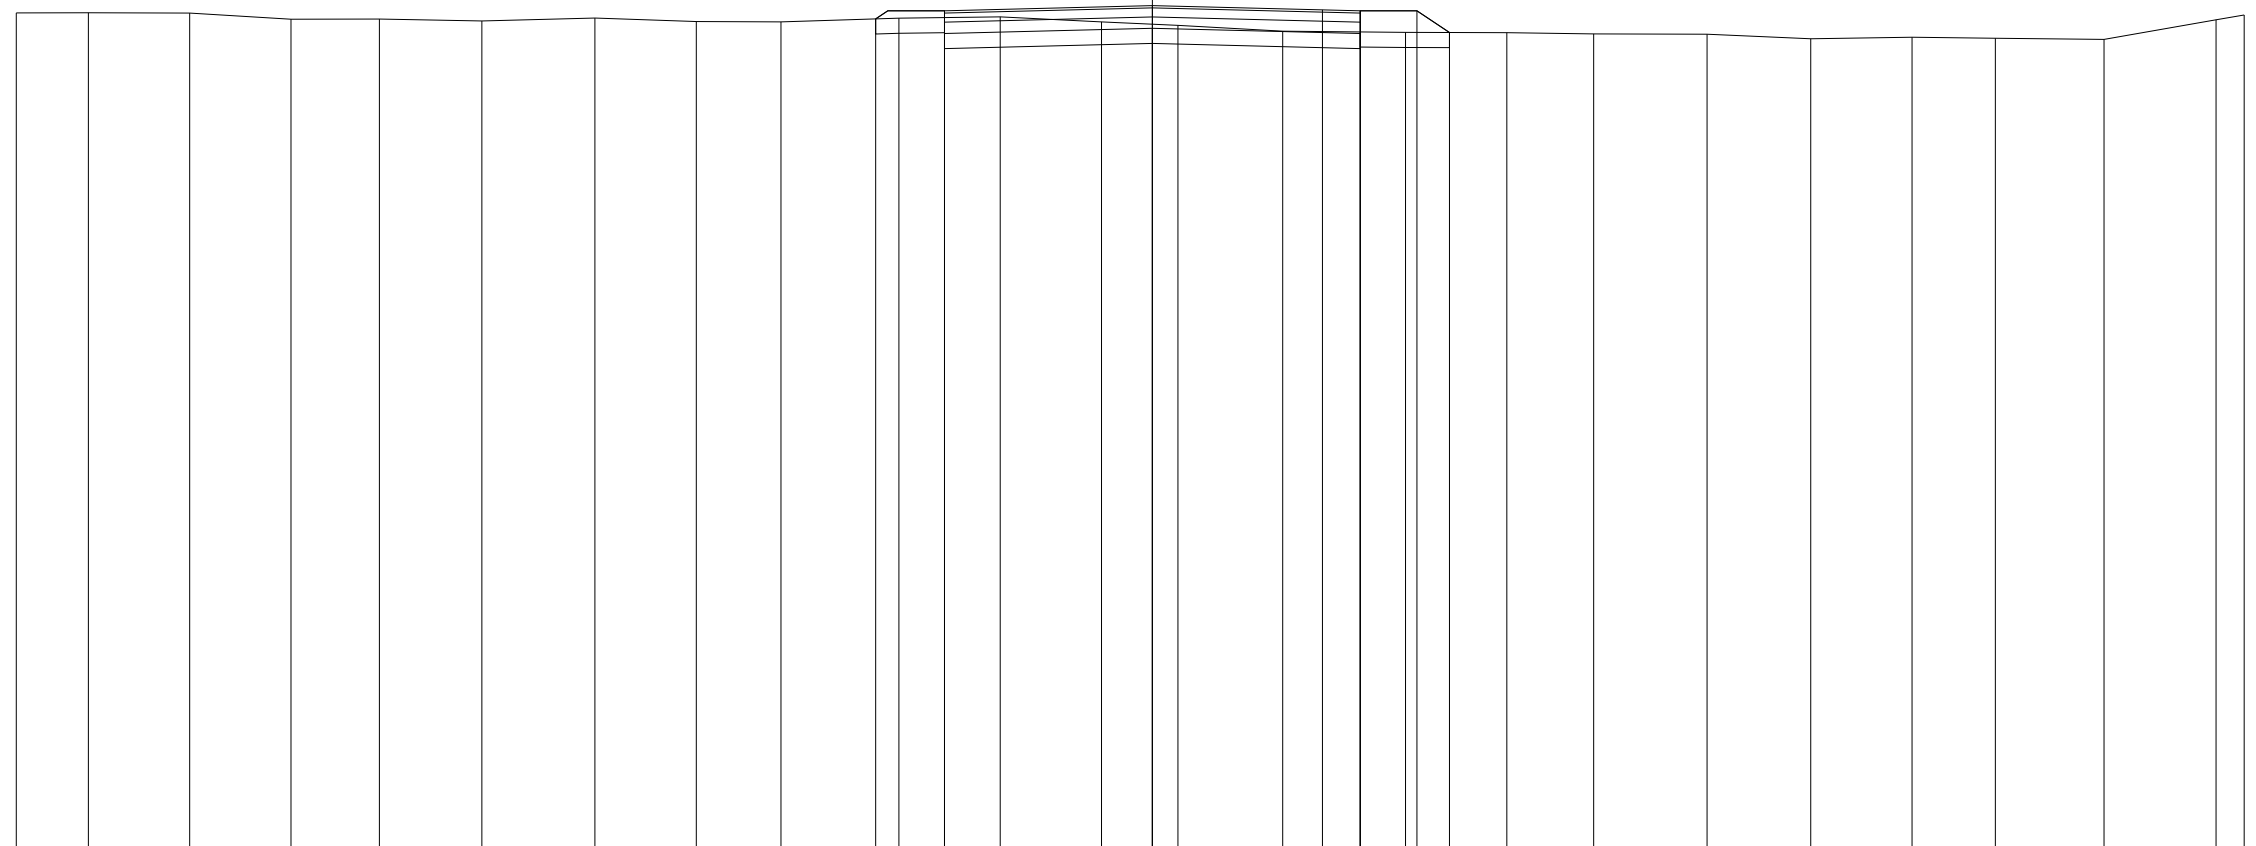


QUOTE TERRENO	84.04	84.04	84.04	83.96	83.96	83.93	83.97	83.92	83.92	83.97	83.99	83.92	83.87	83.80	83.78	83.78	83.76	83.76	83.70	83.72	83.70	83.69	83.95	84.01
PARZIALI TERRENO		0.95	1.34	1.34	1.17	1.36	1.50	1.34	1.12	1.56	1.34	1.34	1.01	1.38	1.63	1.34	1.15	1.50	1.37	1.34	1.10	1.44	1.48	0.37
PROGRESSIVE TERRENO	-15.03	-14.08	-12.74	-11.40	-10.23	-8.87	-7.37	-6.03	-4.91	-3.35	-2.01	-0.67	0.34	1.72	3.35	4.69	5.84	7.34	8.71	10.05	11.15	12.59	14.07	14.44
QUOTE USURA										84.07		84.14		84.08	84.07									
PARZIALI USURA											2.75		2.25		0.50									
QUOTE RILEVATO										83.96	83.77	84.07	83.84		84.07	83.77	84.07	83.78						
PARZIALI RILEVATO										0.91		2.75		2.75		0.75	0.43							
PROGRESSIVE RILEVATO										-3.66	-2.75	-2.75	0.00		2.75	2.75	3.50	3.93						

PROFILO C_5

SEZIONE C5_18

PROGRESSIVA 425.00

RILEVATO
 A1 2.03 m²
 FONDAZIONE - MISTO CEMENTATO
 C1 0.82 m²
 STRATO BITUMINOSO - USURA
 a1 5.50 m
 STRATO BITUMINOSO - BASE-BINDER
 b1 5.50 m
 SCOTICO
 c1 8.62 m
 VEGETALE mq
 v1 1.42 m
 v2 1.54 m
 Totale: 2.96 m

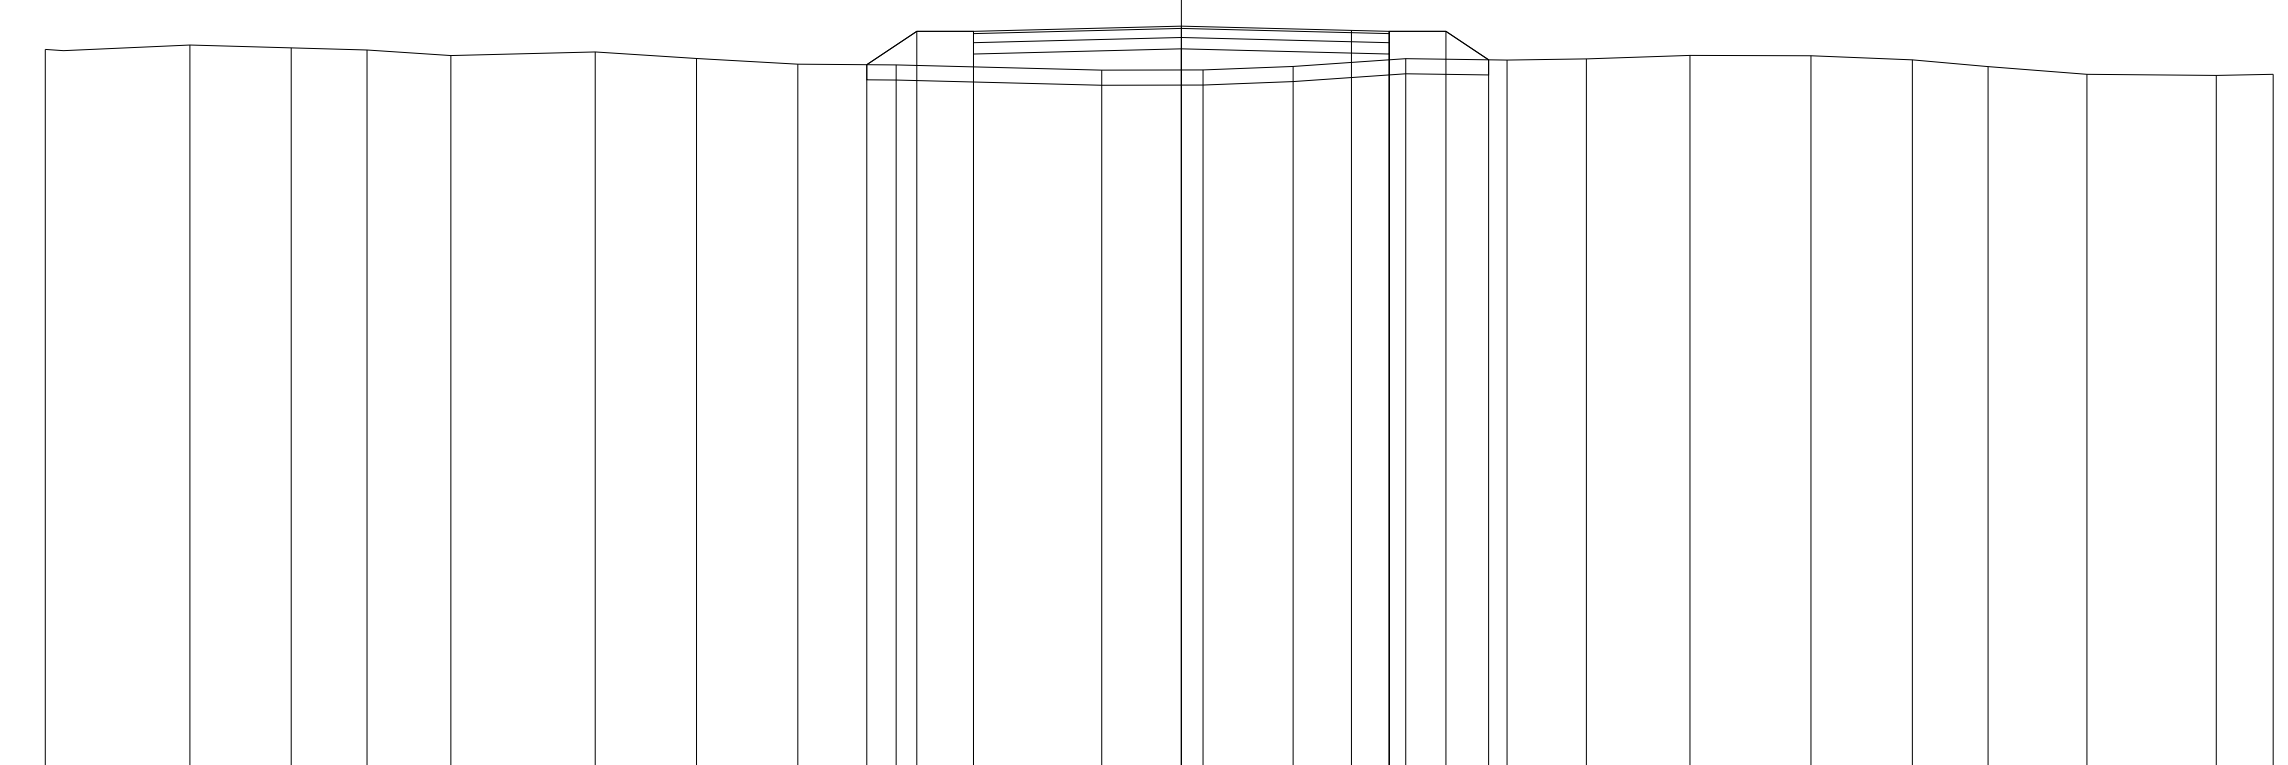

100
100


QUOTE TERRENO	83.56	83.62	83.58	83.56	83.48	83.53	83.44	83.37	83.36	83.29	83.29	83.34	83.44	83.42	83.44	83.49	83.48	83.43	83.34	83.23	83.22	83.24
PARZIALI TERRENO		1.91	1.34	1.01	1.11	1.91	1.34	1.34	1.30	2.72	1.34	1.19	1.49	1.34	1.05	1.37	1.60	1.34	1.00	1.31	1.71	0.75
PROGRESSIVE TERRENO	-15.03	-13.12	-11.78	-10.77	-9.66	-7.75	-6.41	-5.07	-3.77	-1.05	0.29	1.48	2.97	4.31	5.36	6.73	8.33	9.67	10.67	11.98	13.69	14.44
QUOTE USURA									83.80		83.87		83.82	83.80								
PARZIALI USURA										2.75		2.25	0.50									
QUOTE RILEVATO									83.36				83.80	83.50	83.80							
PARZIALI RILEVATO									0.66	0.75	2.75		2.75	0.75	0.56							
PROGRESSIVE RILEVATO									-4.16	-3.50	-2.75	-2.75	0.00	2.75	3.50	4.06						

PROFILO C_5

SEZIONE C5_19

PROGRESSIVA 450.00

RILEVATO
 A1 0.03 m²
 A2 0.17 m²
 Totale: 0.20 m²
 STERRO
 B1 0.83 m²
 FONDAZIONE - MISTO CEMENTATO
 C1 0.82 m²
 STRATO BITUMINOSO - USURA
 a1 5.50 m
 STRATO BITUMINOSO - BASE-BINDER
 b1 5.50 m
 SCOTICO
 c1 1.44 m
 c2 1.19 m
 c3 5.90 m
 Totale: 8.53 m
 VEGETALE mq
 v1 1.10 m
 v2 0.80 m
 Totale: 1.90 m

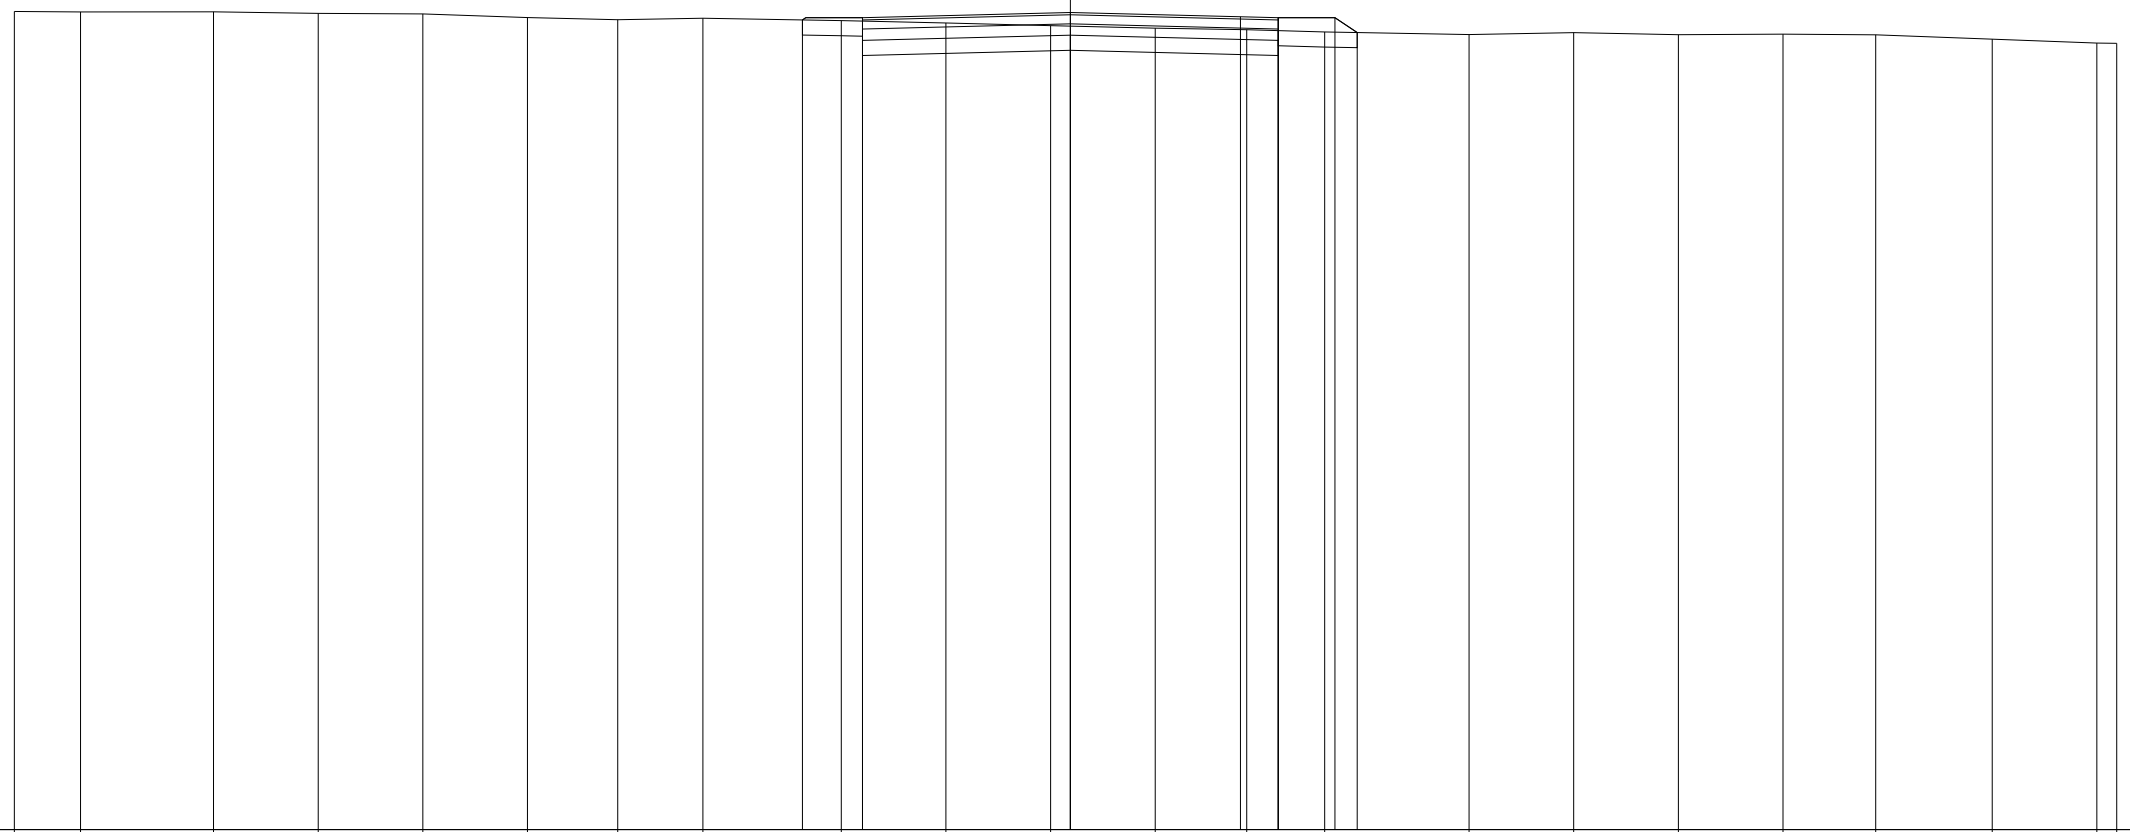


QUOTE TERRENO	83.82	83.81	83.82	83.79	83.79	83.74	83.71	83.73	83.70	83.67	83.63	83.60	83.58	83.55	83.51	83.54	83.51	83.52	83.51	83.45	83.40	83.40
PARZIALI TERRENO	0.88	1.75	1.39	1.38	1.39	1.19	1.13	1.83	1.38	1.39	1.38	1.21	1.03	1.91	1.39	1.38	1.39	1.22	1.55	1.38	0.26	0.26
PROGRESSIVE TERRENO	-13.97	-13.09	-11.34	-9.95	-8.57	-7.18	-5.99	-4.86	-3.03	-1.65	-0.26	1.12	2.33	3.36	5.27	6.66	8.04	9.43	10.65	12.20	13.58	13.84
QUOTE USURA									83.74		83.81		83.75	83.74								
PARZIALI USURA									2.75		2.25		0.50									
QUOTE RILEVATO									83.71	83.44	83.74		83.74	83.44		83.74	83.54					
PARZIALI RILEVATO									0.79	2.75		2.75	0.75	0.29								
PROGRESSIVE RILEVATO									-3.54	-2.75	-2.75		0.00		2.75	2.75	3.50	3.79				

PROFILO C_5

SEZIONE C5_20

PROGRESSIVA 475.00

RILEVATO
 A1 0.37 m²
 A2 0.49 m²
 Totale: 0.86 m²
 FONDAZIONE - MISTO CEMENTATO
 C1 0.82 m²
 BONIFICA IN TRINCEA
 F1 0.14 m²
 STRATO BITUMINOSO - USURA
 a1 5.50 m
 STRATO BITUMINOSO - BASE-BINDER
 b1 5.50 m
 SCOTICO
 c1 5.59 m
 c2 2.72 m
 Totale: 8.31 m
 VEGETALE mq
 v1 1.40 m
 v2 1.51 m
 Totale: 2.91 m

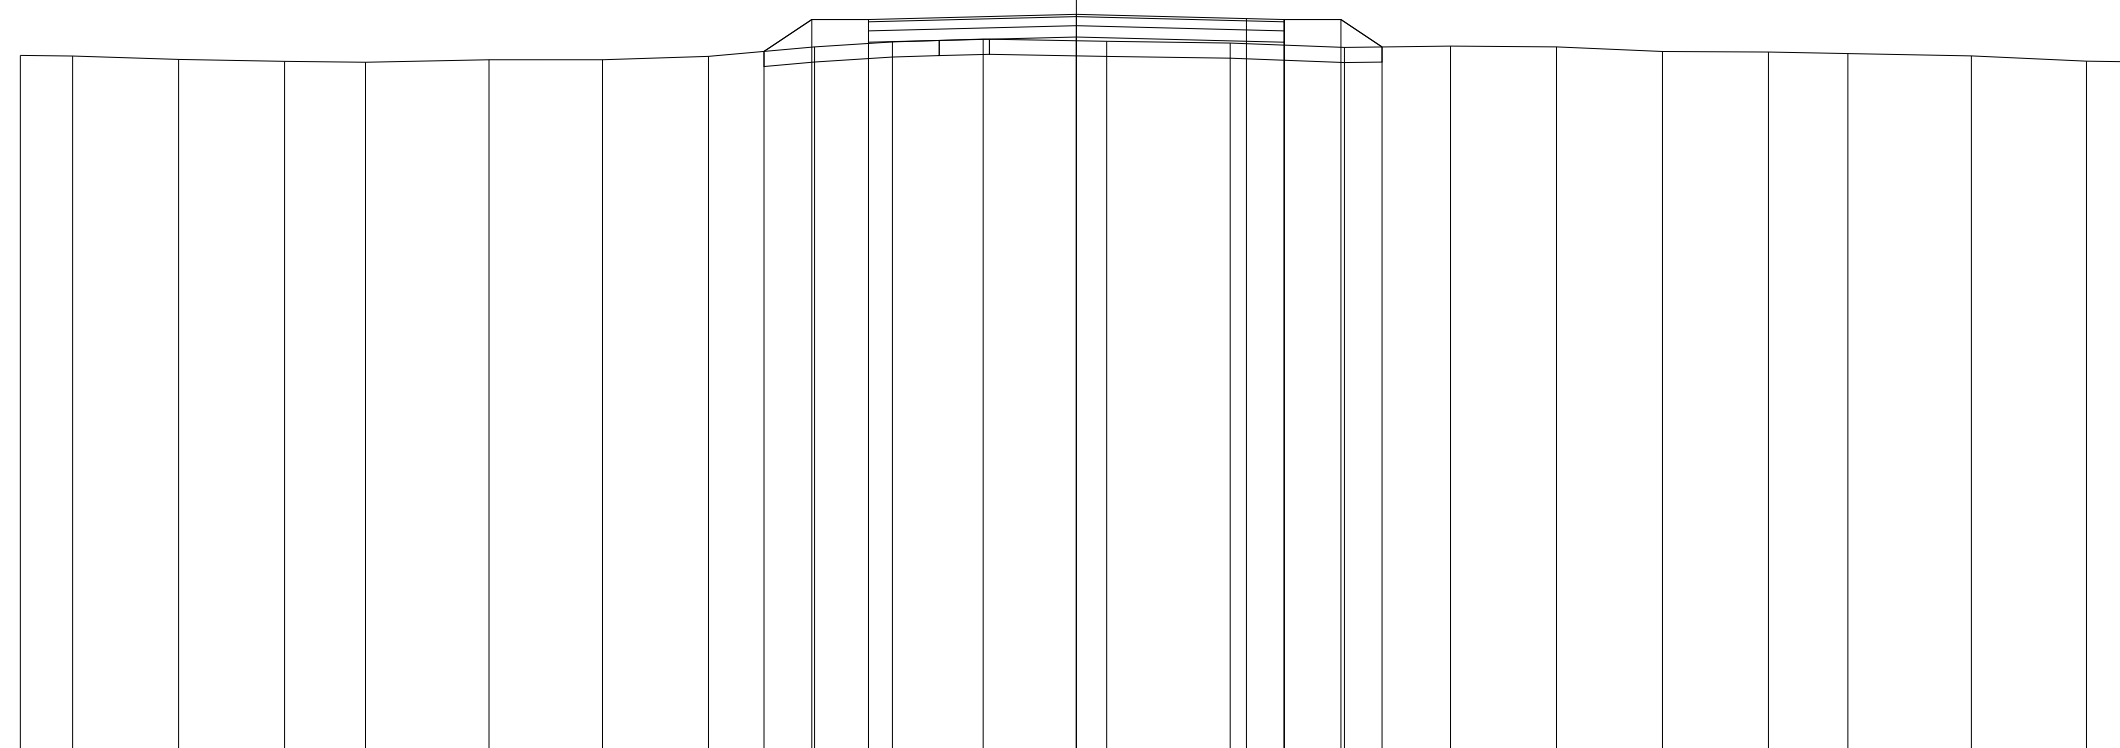

74

100 100


QUOTE TERRENO	83.26	83.25	83.21	83.18	83.17	83.20	83.20	83.25	83.37	83.44	83.48	83.45	83.42	83.37	83.38	83.37	83.31	83.30	83.28	83.25	83.18	83.18
PARZIALI TERRENO	0.69	1.40	1.41	1.07	1.63	1.50	1.40	1.41	1.03	1.20	1.63	1.64	1.51	1.40	1.40	1.40	1.41	1.05	1.63	1.52	0.48	0.48
PROGRESSIVE TERRENO	-13.97	-13.28	-11.88	-10.47	-9.40	-7.77	-6.27	-4.87	-3.46	-2.43	-1.23	0.40	2.04	3.55	4.95	6.35	7.75	9.16	10.21	11.84	13.36	13.84
QUOTE USURA									83.73	83.73		83.80	83.75	83.73								
PARZIALI USURA									2.75	2.75	2.25	0.50										
QUOTE RILEVATO									83.31	83.73	83.43	83.73	83.43	83.73	83.37							
PARZIALI RILEVATO									0.63	0.75	2.75	2.75	0.75	0.54								
PROGRESSIVE RILEVATO									-4.13	-3.50	-2.75	-2.75	0.00	2.75	3.50	4.04						

PROFILO C_5

SEZIONE C5_21

PROGRESSIVA 500.00

RILEVATO
 A1 0.34 m²
 A2 0.25 m²
 Totale: 0.59 m²
 STERRO
 B1 0.21 m²
 FONDAZIONE - MISTO CEMENTATO
 C1 0.84 m²
 BONIFICA IN TRINCEA
 F1 0.01 m²
 STRATO BITUMINOSO - USURA
 a1 5.50 m
 STRATO BITUMINOSO - BASE-BINDER
 b1 5.50 m
 SCOTICO
 c1 1.56 m
 c2 1.74 m
 c3 5.82 m
 Totale: 9.12 m
 VEGETALE mq
 v1 1.24 m
 v2 1.46 m
 Totale: 2.70 m

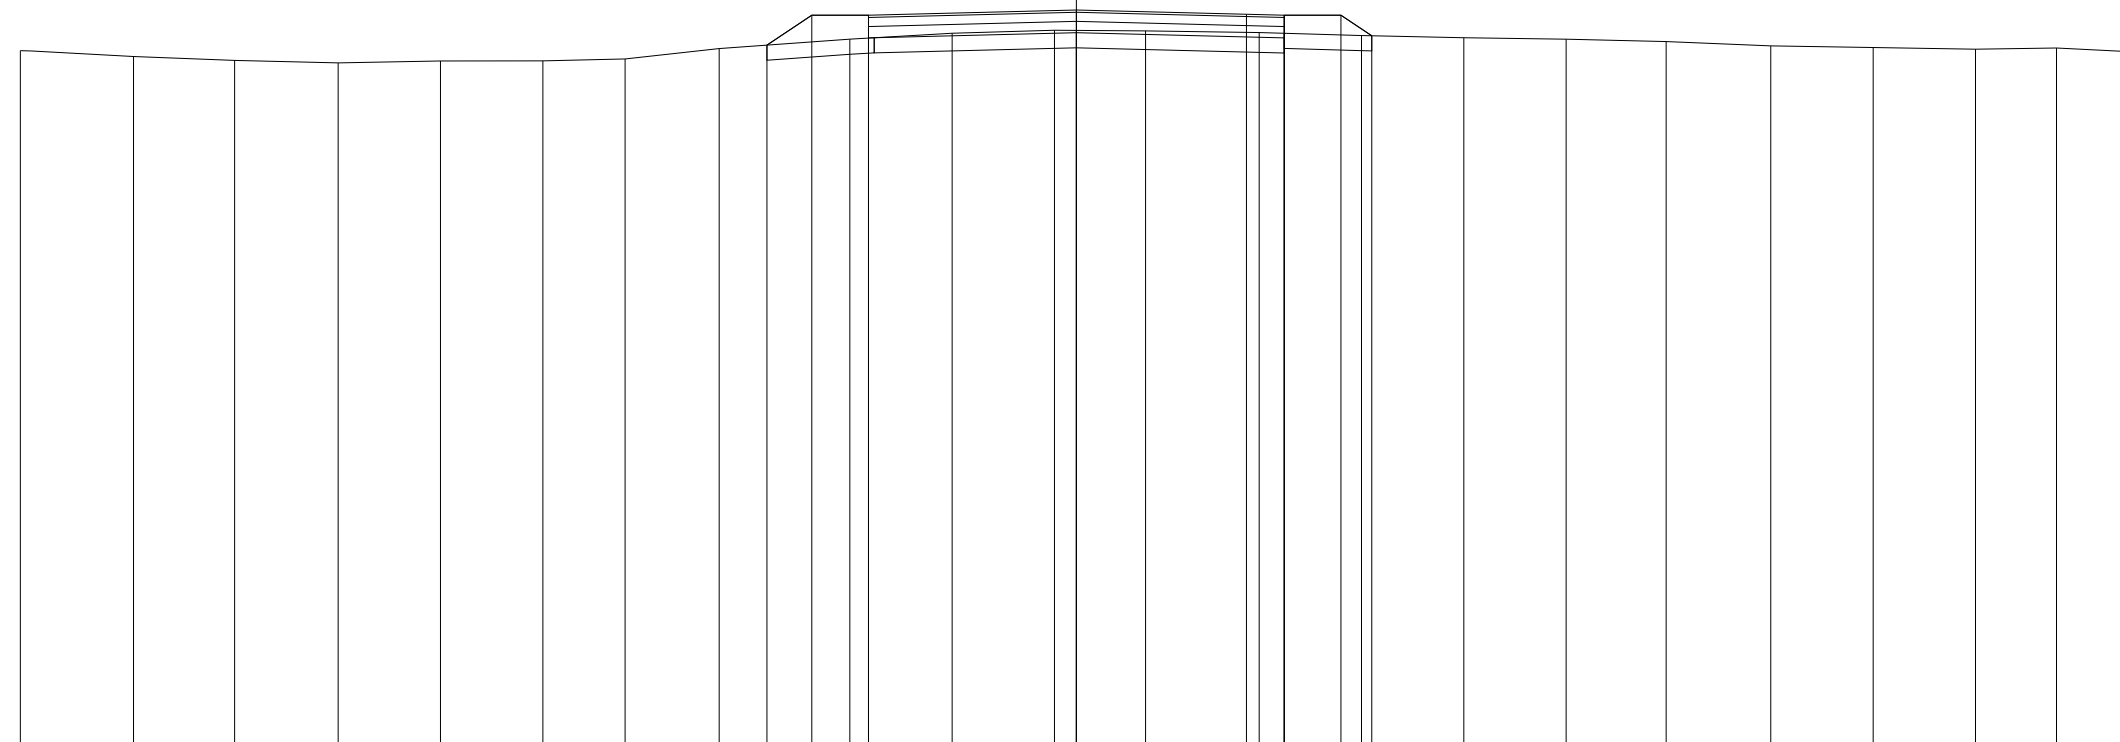

74
 100 100


QUOTE TERRENO	83.24	83.17	83.11	83.08	83.11	83.11	83.13	83.27	83.40	83.47	83.51	83.50	83.48	83.44	83.41	83.40	83.36	83.31	83.29	83.26	83.28	83.23
PARZIALI TERRENO		1.50	1.33	1.37	1.36	1.35	1.09	1.24	1.73	1.36	1.35	1.21	1.50	1.35	1.36	1.35	1.32	1.39	1.35	1.35	1.08	0.87
PROGRESSIVE TERRENO	-13.97	-12.47	-11.14	-9.77	-8.41	-7.06	-5.97	-4.73	-3.00	-1.64	-0.29	0.92	2.42	3.77	5.13	6.48	7.80	9.19	10.54	11.89	12.97	13.84
QUOTE USURA									83.71		83.78		83.73	83.71								
PARZIALI USURA										2.75		2.25	0.50									
QUOTE RILEVATO									83.32	83.71	83.41	83.71	83.48	83.71	83.41	83.71	83.44					
PARZIALI RILEVATO									0.59	0.75	2.75		2.75	0.75	0.41							
PROGRESSIVE RILEVATO									-4.09	-3.50	-2.75	-2.75	0.00	2.75	2.75	3.50	3.91					

PROFILO C_5

SEZIONE C5_22

PROGRESSIVA 525.00

RILEVATO
 A1 1.58 m²
 FONDAZIONE - MISTO CEMENTATO
 C1 0.82 m²
 STRATO BITUMINOSO - USURA
 a1 5.50 m
 STRATO BITUMINOSO - BASE-BINDER
 b1 5.50 m
 SCOTICO
 c1 8.51 m
 VEGETALE mq
 v1 1.38 m
 v2 1.45 m
 Totale: 2.83 m

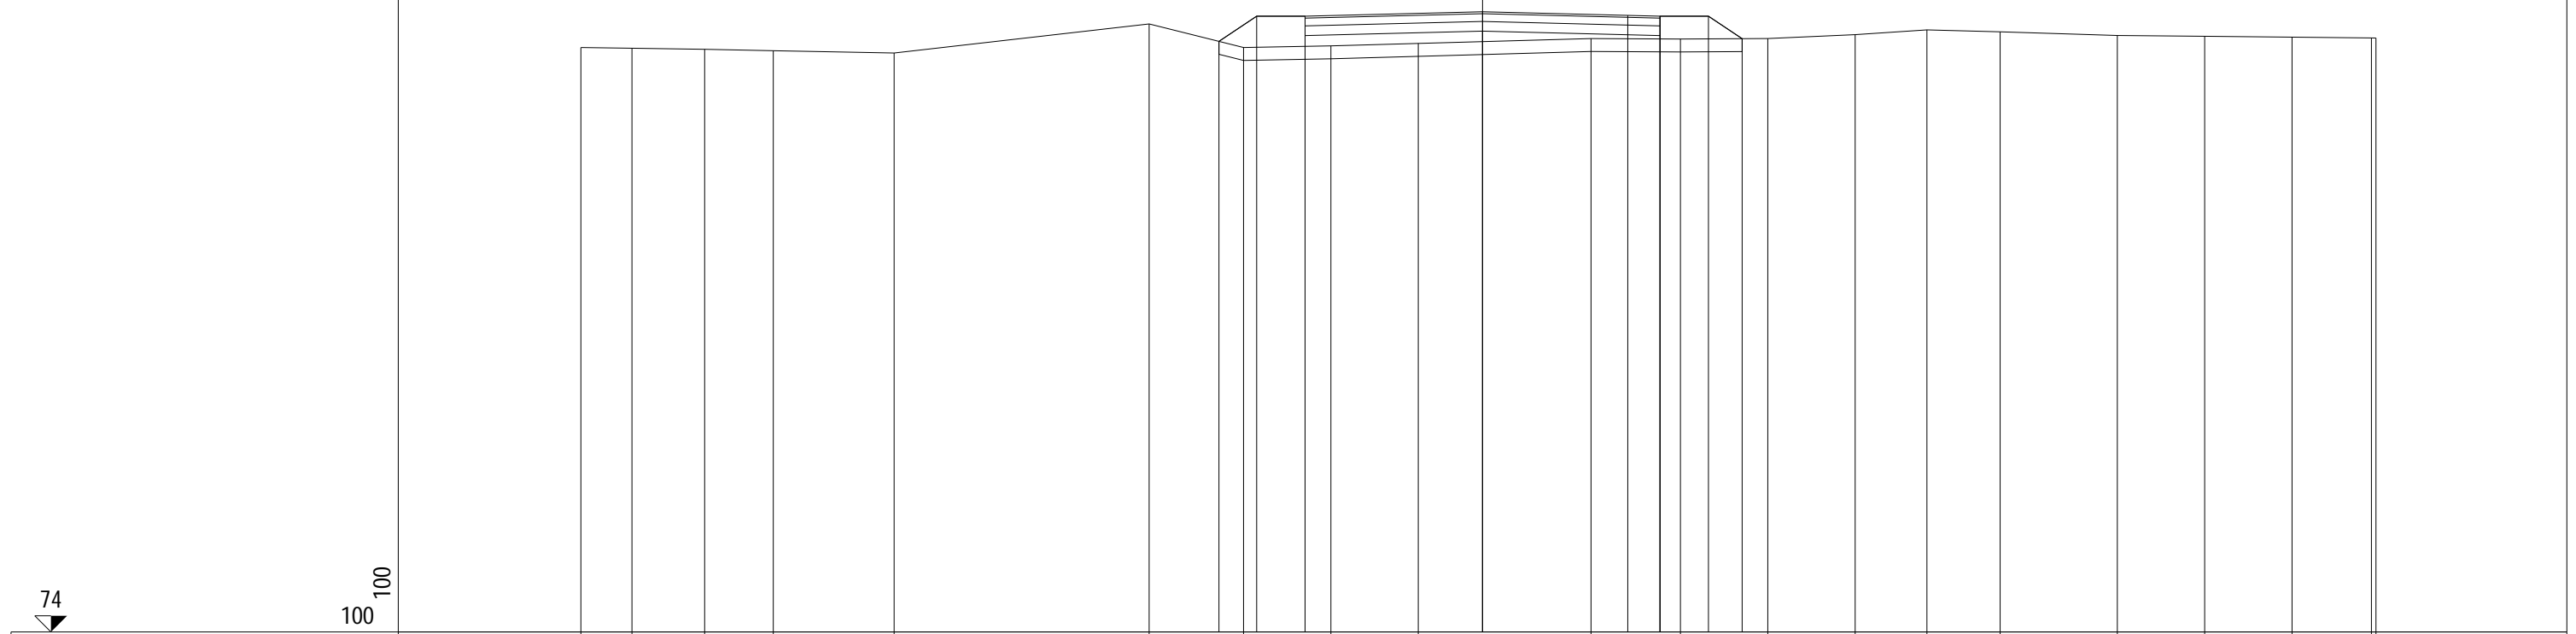


QUOTE TERRENO	83.05	83.04	83.02	83.00	82.96		83.41	83.05	83.07	83.11		83.18	83.18	83.18	83.24	83.32	83.29	83.23	83.22	83.21	83.19	83.19
PARZIALI TERRENO	0.79	1.13	1.06	1.87		3.95	1.47	1.35	1.35		2.68	1.39	1.35	1.35	1.12	1.13	1.81	1.36	1.35	1.23	0.07	
PROGRESSIVE TERRENO	-13.97	-13.18	-12.05	-10.99	-9.12		-5.17	-3.70	-2.35	-1.00		1.68	3.07	4.42	5.77	6.89	8.02	9.83	11.19	12.54	13.77	13.84
QUOTE USURA									83.53		83.60		83.54	83.53								
PARZIALI USURA										2.75		2.25	0.50									
QUOTE RILEVATO								83.14	83.53	83.23	83.53		83.30	83.53	83.23	83.53	83.18					
PARZIALI RILEVATO								0.58	0.75		2.75		2.75	0.75	0.52							
PROGRESSIVE RILEVATO								-4.08	-3.50	-2.75	-2.75		0.00	2.75	2.75	3.50	4.02					

PROFILO C_5

SEZIONE C5_23

PROGRESSIVA 550.00


RILEVATO
 A1 1.53 m²
 FONDAZIONE - MISTO CEMENTATO
 C1 0.84 m²
 STRATO BITUMINOSO - USURA
 a1 5.50 m
 STRATO BITUMINOSO - BASE-BINDER
 b1 5.50 m
 SCOTICO
 c1 8.47 m
 VEGETALE mq
 v1 1.29 m
 v2 1.49 m
 Totale: 2.78 m

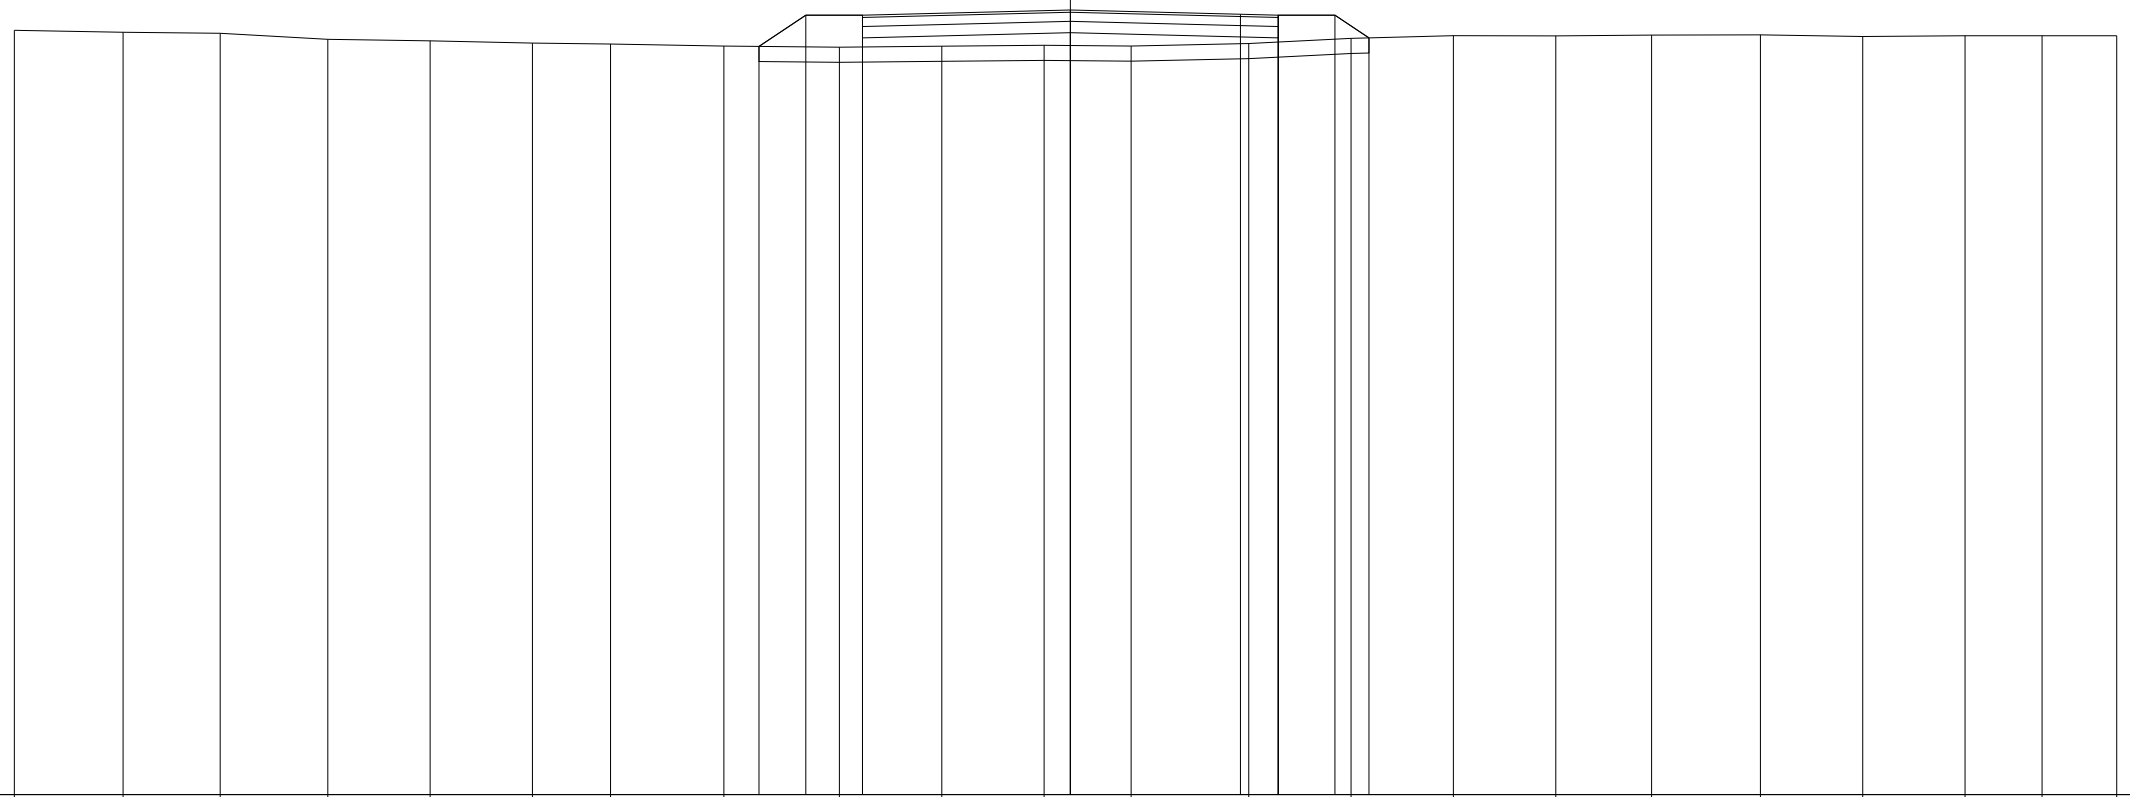

QUOTE TERRENO	83.11	83.08	83.07	82.99	82.97	82.94	82.93	82.90	82.88	82.90	82.91	82.90	82.93	83.00	83.04	83.03	83.04	83.05	83.03	83.04	83.04	83.04	
PARZIALI TERRENO		1.44	1.28	1.43	1.35	1.35	1.04	1.50	1.52	1.36	1.35	1.15	1.56	1.35	1.36	1.35	1.27	1.44	1.35	1.36	1.01	0.99	
PROGRESSIVE TERRENO	-13.97	-12.53	-11.25	-9.82	-8.47	-7.12	-6.08	-4.58	-3.06	-1.70	-0.35	0.80	2.36	3.71	5.07	6.42	7.69	9.13	10.48	11.84	12.85	13.84	
QUOTE USURA									83.31		83.38		83.32	83.31									
PARZIALI USURA										2.75		2.25	0.50										
QUOTE RILEVATO								82.90	83.31	83.01	83.31		83.08		83.31	83.01	83.31	83.01					
PARZIALI RILEVATO								0.62	0.75		2.75		2.75		0.75	0.45							
PROGRESSIVE RILEVATO								-4.12	-3.50	-2.75	-2.75		0.00		2.75	2.75	3.50	3.95					

PROFILO C_5
 SEZIONE C5_24
 PROGRESSIVA 575.00

RILEVATO
 A1 0.84 m²
 A2 0.26 m²
 Totale: 1.10 m²
 STERRO
 B1 0.01 m²
 FONDAZIONE - MISTO CEMENTATO
 C1 0.82 m²
 BONIFICA IN TRINCEA
 F1 0.19 m²
 STRATO BITUMINOSO - USURA
 a1 5.50 m
 STRATO BITUMINOSO - BASE-BINDER
 b1 5.50 m
 SCOTICO
 c1 1.55 m
 c2 6.36 m
 Totale: 7.91 m
 VEGETALE mq
 v1 1.23 m
 v2 1.52 m
 Totale: 2.75 m

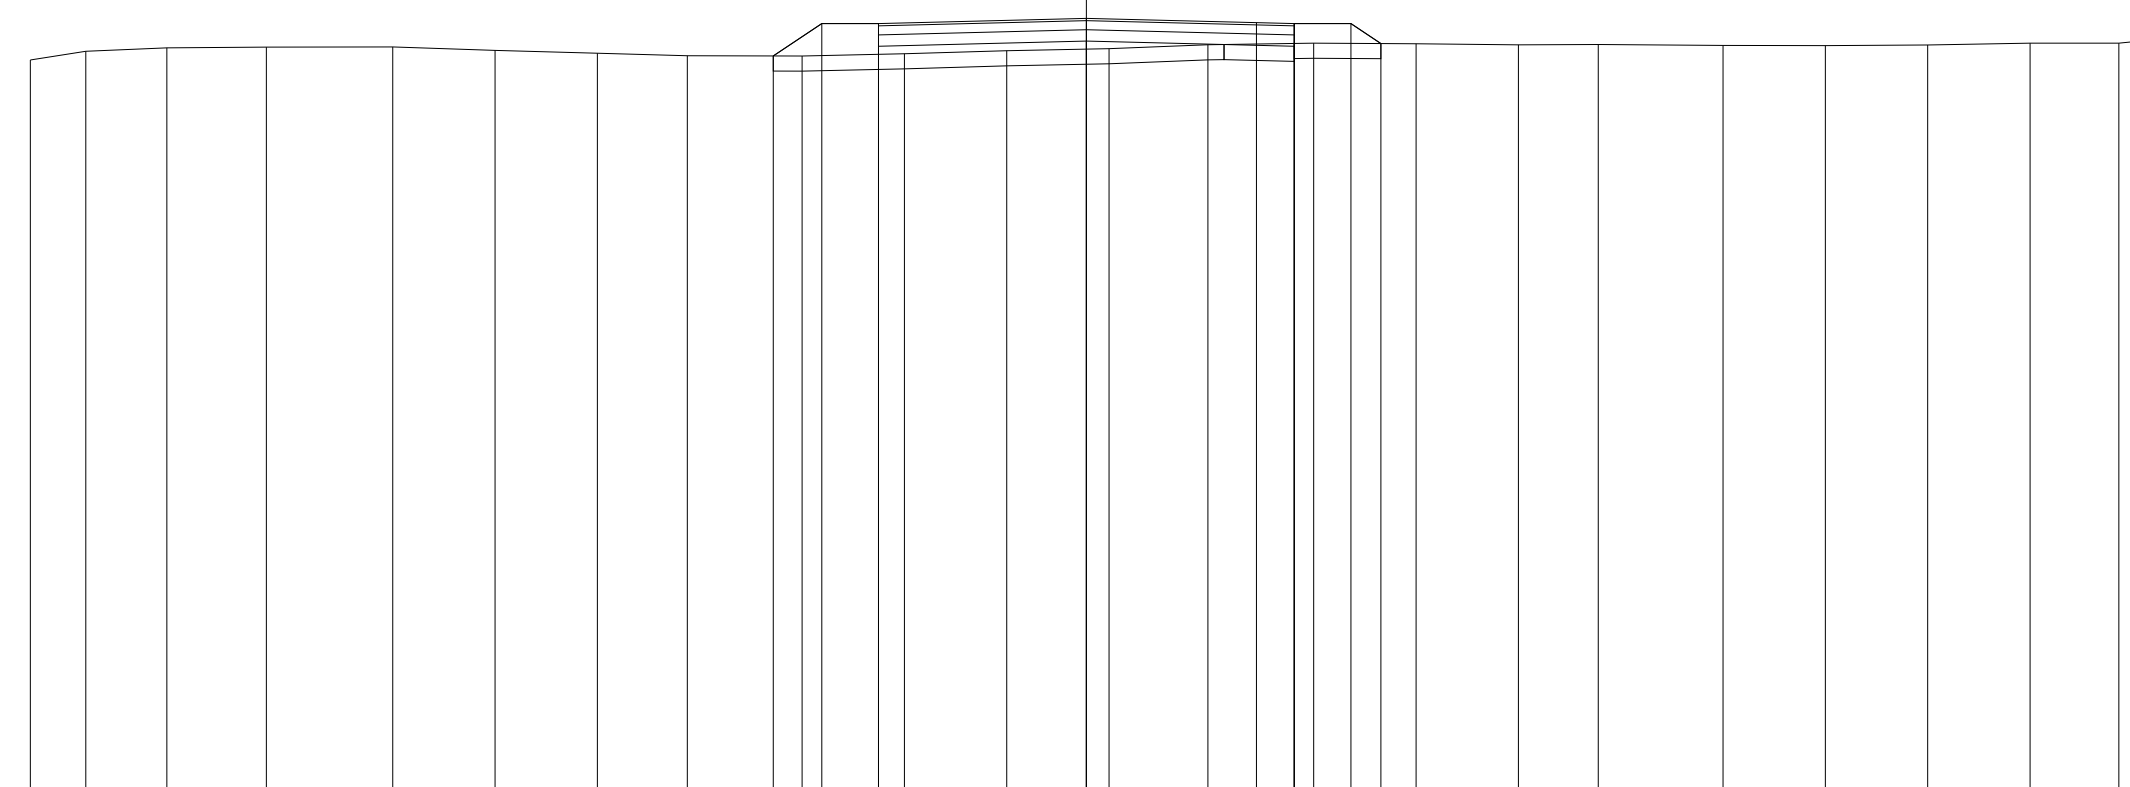

73
 100 100


QUOTE TERRENO	82.72	82.83	82.88	82.89	82.89	82.84	82.80	82.77	82.77	82.80	82.84	82.87	82.92	82.94	82.93	82.92	82.92	82.91	82.91	82.91	82.94	82.94	82.96
PARZIALI TERRENO	0.73	1.08	1.31	1.67	1.36	1.35	1.19	1.52	1.35	1.36	1.35	1.31	1.40	1.35	1.36	1.05	1.65	1.36	1.35	1.35	1.18	0.18	
PROGRESSIVE TERRENO	-13.97	-13.24	-12.16	-10.85	-9.18	-7.82	-6.47	-5.28	-3.76	-2.41	-1.05	0.30	1.61	3.01	4.36	5.72	6.77	8.42	9.78	11.13	12.48	13.66	13.84
QUOTE USURA										83.20		83.27		83.21	83.20								
PARZIALI USURA											2.75		2.25	0.50									
QUOTE RILEVATO									82.77	83.20	82.90	83.20		82.97	83.20	82.90	83.20	82.93					
PARZIALI RILEVATO									0.64	0.75		2.75		2.75	0.75	0.40							
PROGRESSIVE RILEVATO									-4.14	-3.50	-2.75	-2.75		0.00	2.75	2.75	3.50	3.90					

PROFILO C_5

SEZIONE C5_25

PROGRESSIVA 600.00

RILEVATO
 A1 0.57 m²
 A2 0.29 m²
 Totale: 0.86 m²
 FONDAZIONE - MISTO CEMENTATO
 C1 0.82 m²
 STRATO BITUMINOSO - USURA
 a1 5.50 m
 STRATO BITUMINOSO - BASE-BINDER
 b1 5.50 m
 SCOTICO
 c1 1.61 m
 c2 7.14 m
 Totale: 8.75 m
 VEGETALE mq
 v1 1.30 m
 v2 1.34 m
 Totale: 2.64 m

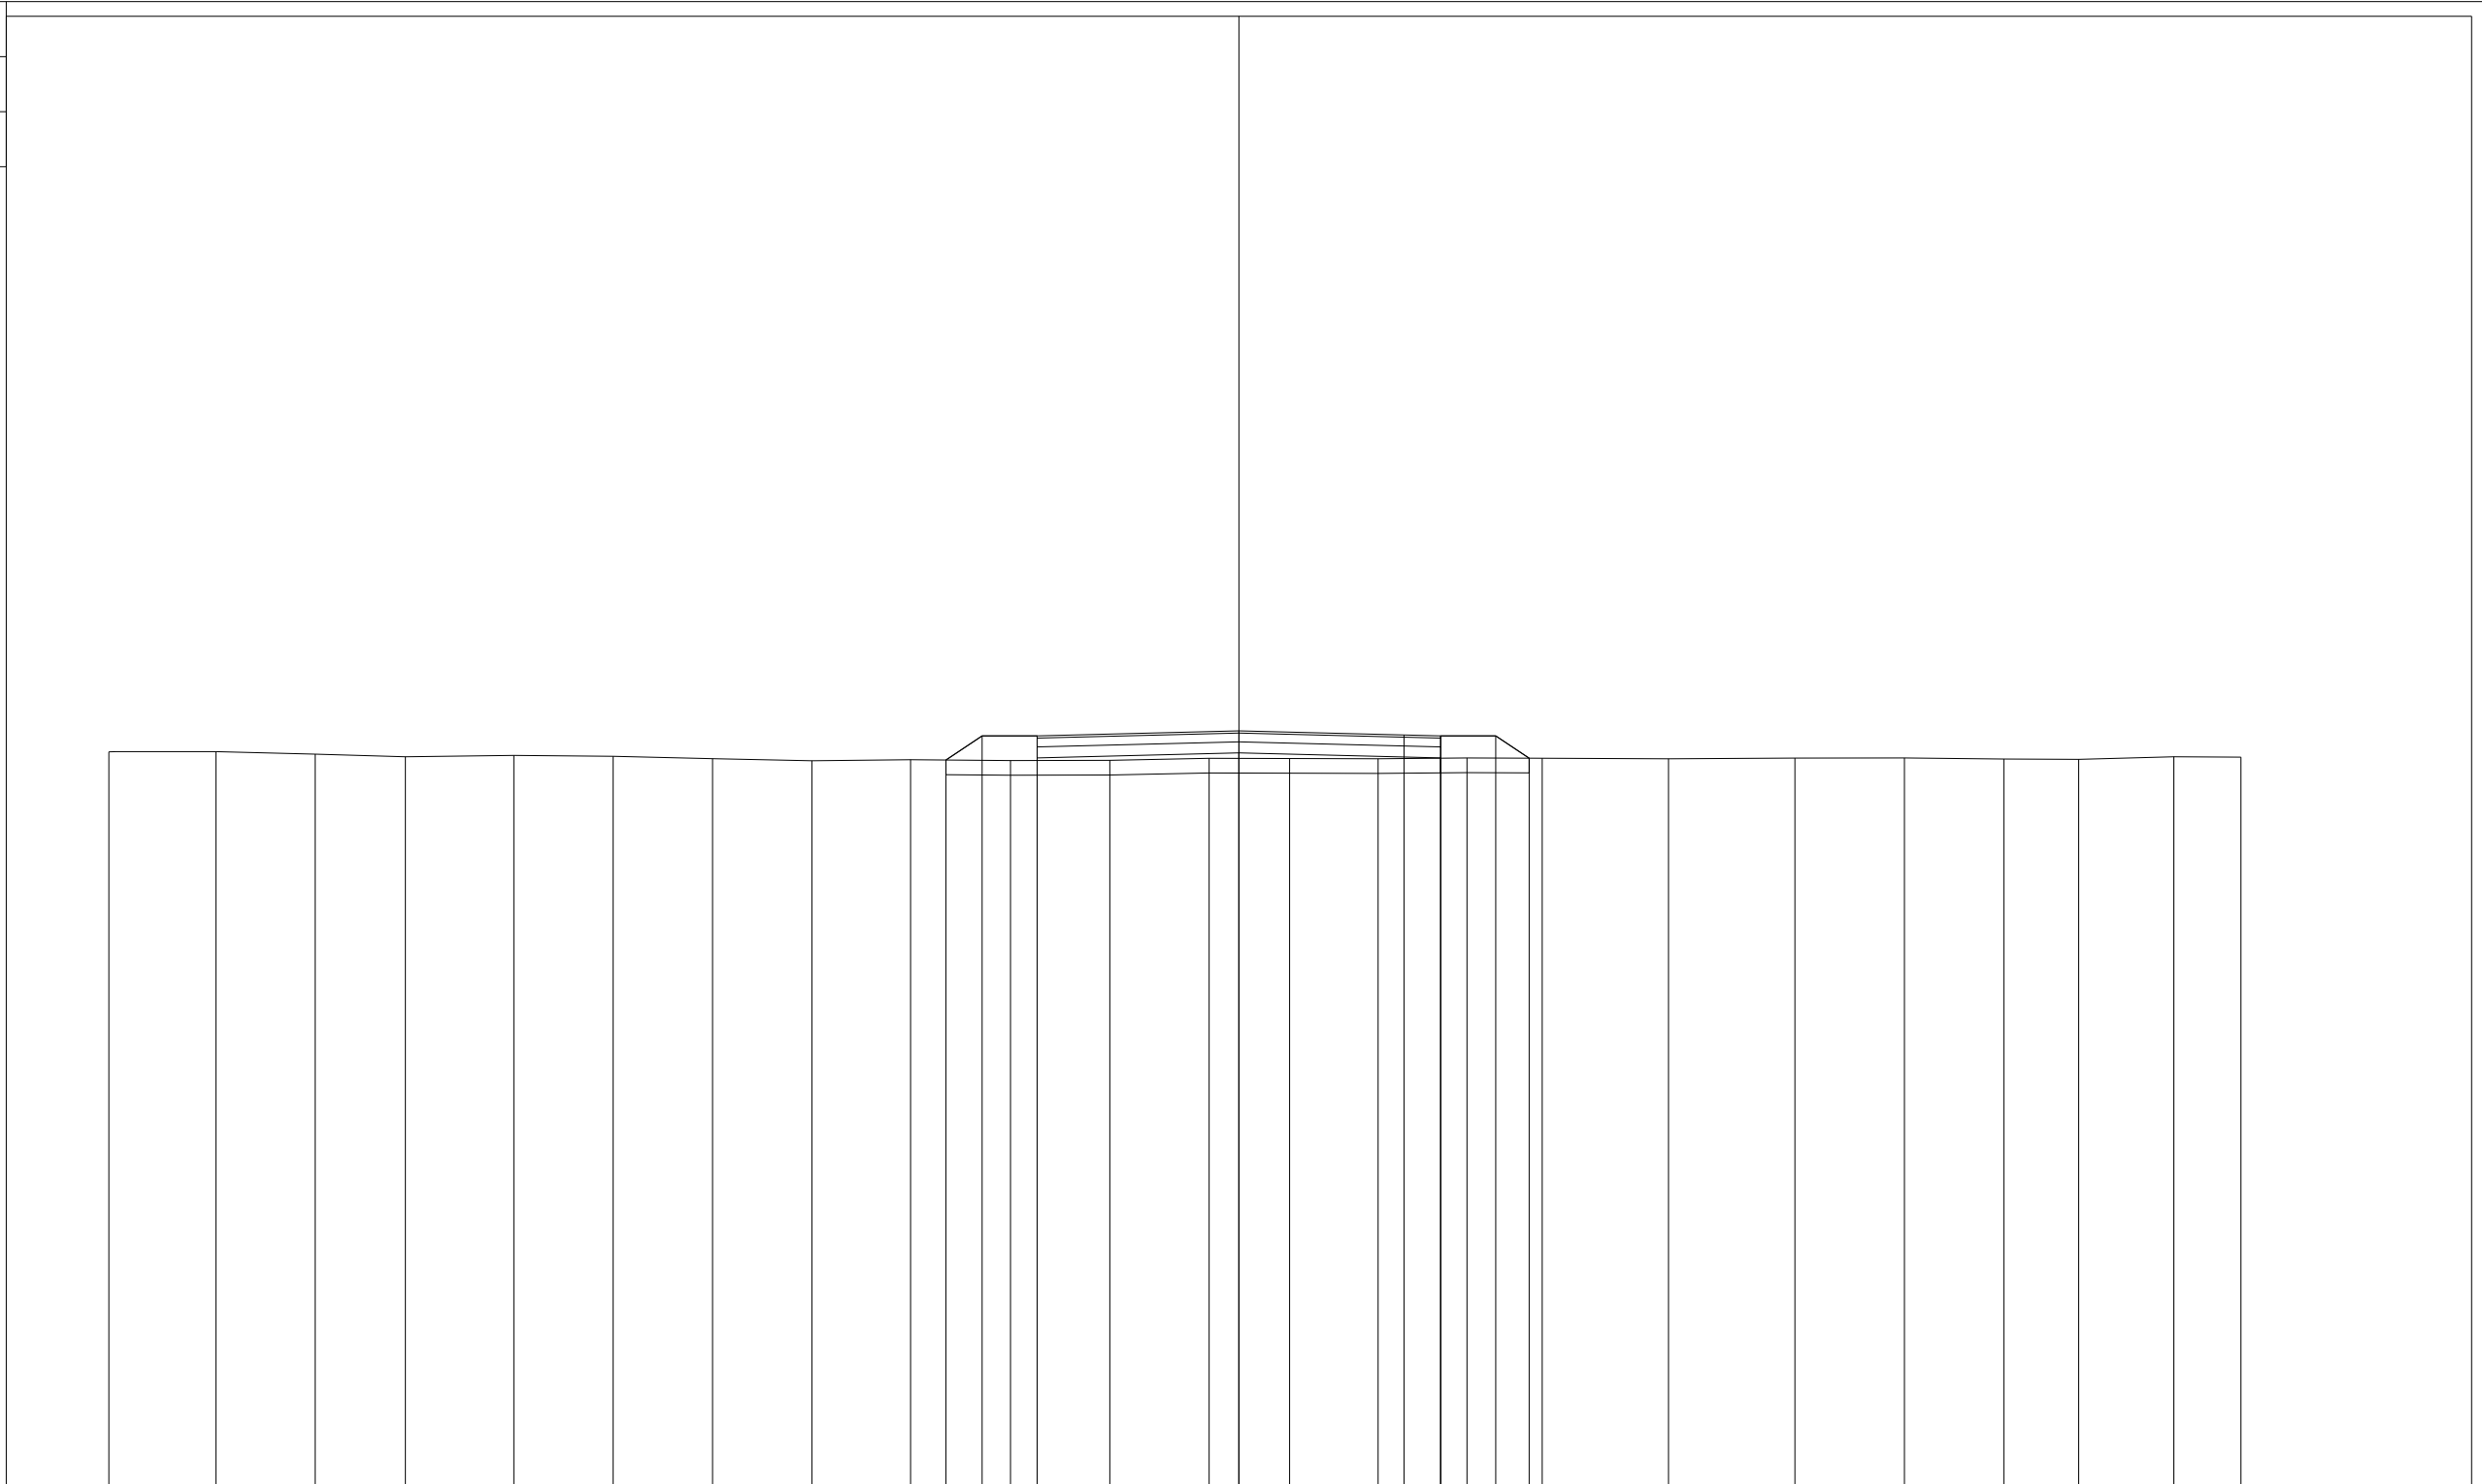

73

100 100


QUOTE TERRENO	83.08	83.08	83.05	83.01	83.03	83.02	82.98	82.96	82.97	82.96	82.96	82.99	82.99	82.98	82.99	82.99	82.98	82.99	82.99	82.98	82.99	82.99	82.98	82.97	83.01	83.00
PARZIALI TERRENO		1.46	1.35	1.23	1.48	1.35	1.36	1.35	1.34	1.37	1.35	1.35	1.10	1.21	1.21	1.02	1.72	1.73	1.49	1.35	1.02	1.30	0.92			
PROGRESSIVE TERRENO	-15.40	-13.94	-12.59	-11.36	-9.88	-8.53	-7.17	-5.82	-4.48	-3.11	-1.76	-0.41	0.69	1.90	3.11	4.13	5.85	7.58	9.07	10.42	11.44	12.74	13.66			
QUOTE USURA										83.29		83.36		83.31	83.29											
PARZIALI USURA											2.75		2.25	0.50												
QUOTE RILEVATO									82.97	83.29	82.99	83.29	83.06	83.29	82.99	83.29	82.99									
PARZIALI RILEVATO									0.49	0.75		2.75		2.75	0.75	0.46										
PROGRESSIVE RILEVATO									-3.99	-3.50	-2.75	-2.75	0.00		2.75	2.75	3.50	3.96								

PROFILO C_5

SEZIONE C5_26

PROGRESSIVA 625.00

RILEVATO
 A1 0.31 m²
 A2 0.07 m²
 Totale: 0.38 m²
 STERRO
 B1 0.60 m²
 FONDAZIONE - MISTO CEMENTATO
 C1 0.82 m²
 BONIFICA IN TRINCEA
 F1 1.10 m²
 STRATO BITUMINOSO - USURA
 a1 5.50 m
 STRATO BITUMINOSO - BASE-BINDER
 b1 5.50 m
 SCOTICO
 c1 1.32 m
 c2 1.67 m
 Totale: 2.99 m
 VEGETALE mq
 v1 0.95 m
 v2 1.37 m
 Totale: 2.32 m

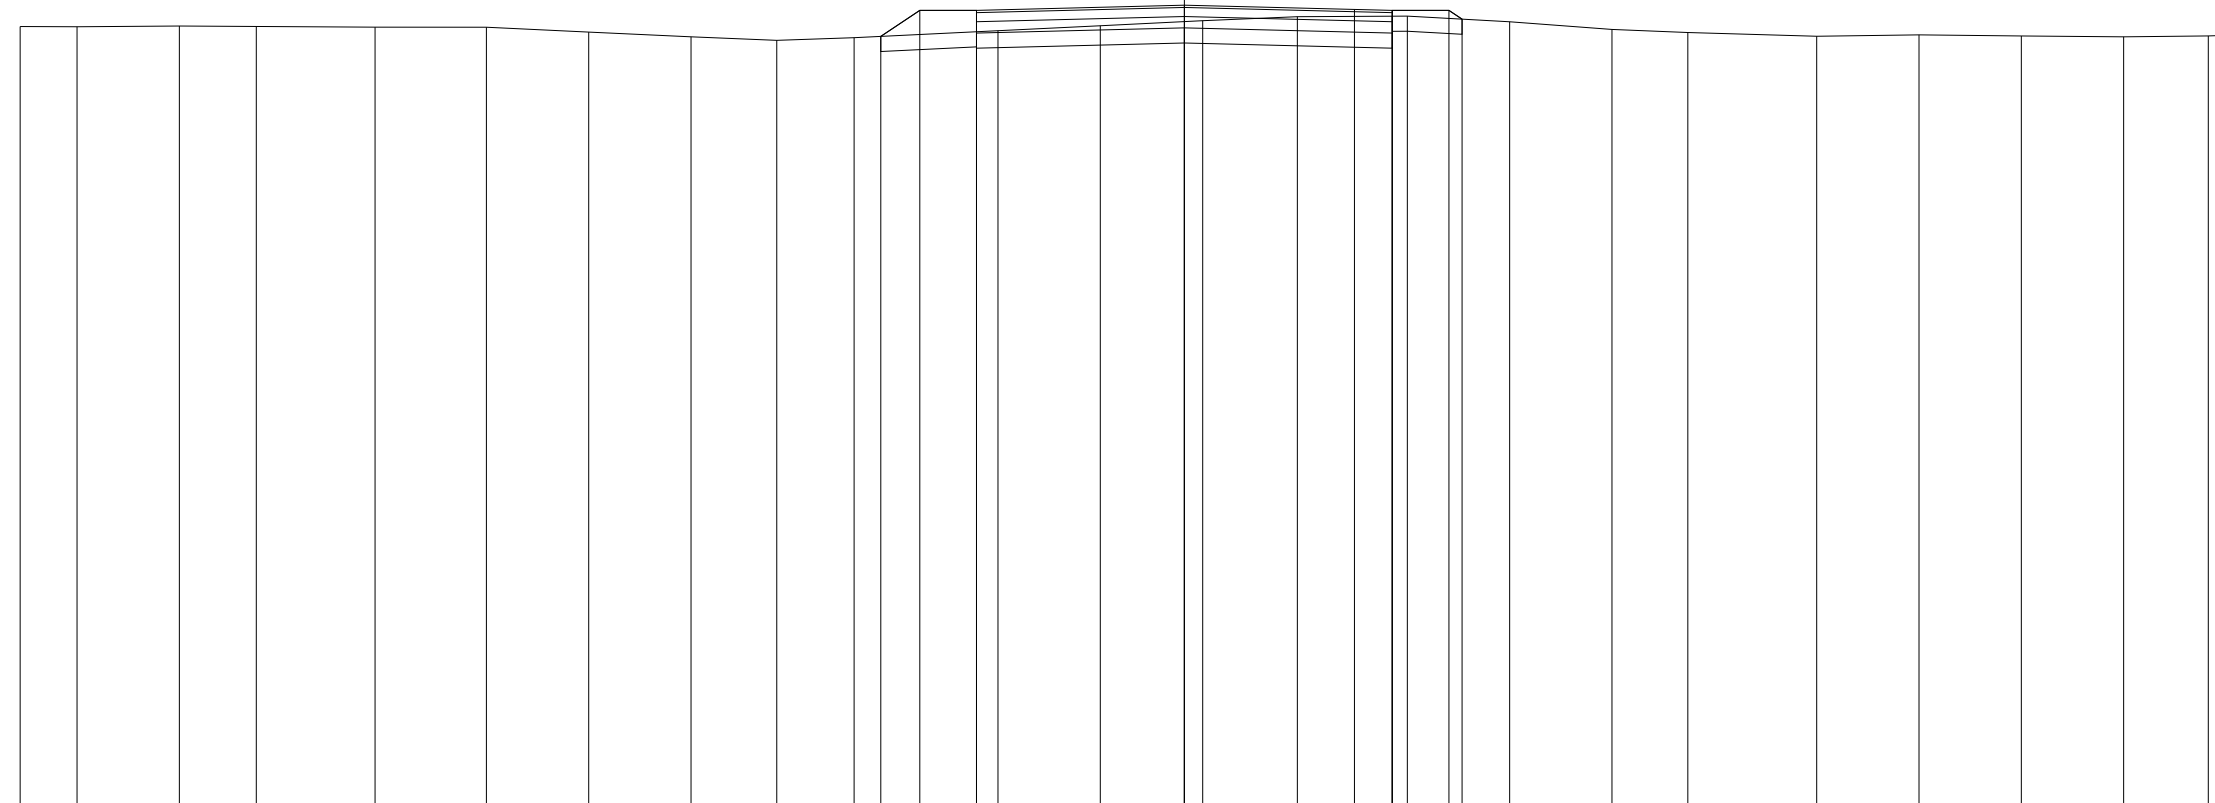

73
 100 100


QUOTE TERRENO	83.29	83.29	83.30	83.29	83.28	83.28	83.22	83.15	83.11	83.14	83.23	83.30	83.37	83.42	83.43	83.35	83.25	83.21	83.16	83.18	83.17	83.15	83.17	83.17
PARZIALI TERRENO	0.75	1.35	1.02	1.57	1.48	1.35	1.35	1.14	1.02	1.90	1.36	1.35	1.25	1.46	1.35	1.36	1.00	1.71	1.35	1.35	1.36	1.12	0.11	
PROGRESSIVE TERRENO	-15.40	-14.65	-13.30	-12.28	-10.71	-9.23	-7.88	-6.53	-5.39	-4.37	-2.47	-1.11	0.24	1.49	2.95	4.30	5.66	6.66	8.37	9.72	11.07	12.43	13.55	13.66
QUOTE USURA											83.50		83.57		83.52	83.50								
PARZIALI USURA												2.75		2.25	0.50									
QUOTE RILEVATO										83.16	83.50		83.27		83.50	83.20	83.50							
PARZIALI RILEVATO										0.52	0.75	2.75		2.75	0.75	0.17								
PROGRESSIVE RILEVATO										-4.02	-3.50	-2.75	-2.75	0.00	2.75	2.75	3.50	3.67						

PROFILO C_5

SEZIONE C5_27

PROGRESSIVA 650.00

RILEVATO
 A1 0.09 m²
 A2 0.15 m²
 Totale: 0.24 m²
 STERRO
 B1 0.73 m²
 FONDAZIONE - MISTO CEMENTATO
 C1 0.82 m²
 BONIFICA IN TRINCEA
 F1 1.10 m²
 STRATO BITUMINOSO - USURA
 a1 5.50 m
 STRATO BITUMINOSO - BASE-BINDER
 b1 5.50 m
 SCOTICO
 c1 1.41 m
 c2 1.30 m
 Totale: 2.71 m
 VEGETALE mq
 v1 1.07 m
 v2 0.93 m
 Totale: 2.00 m

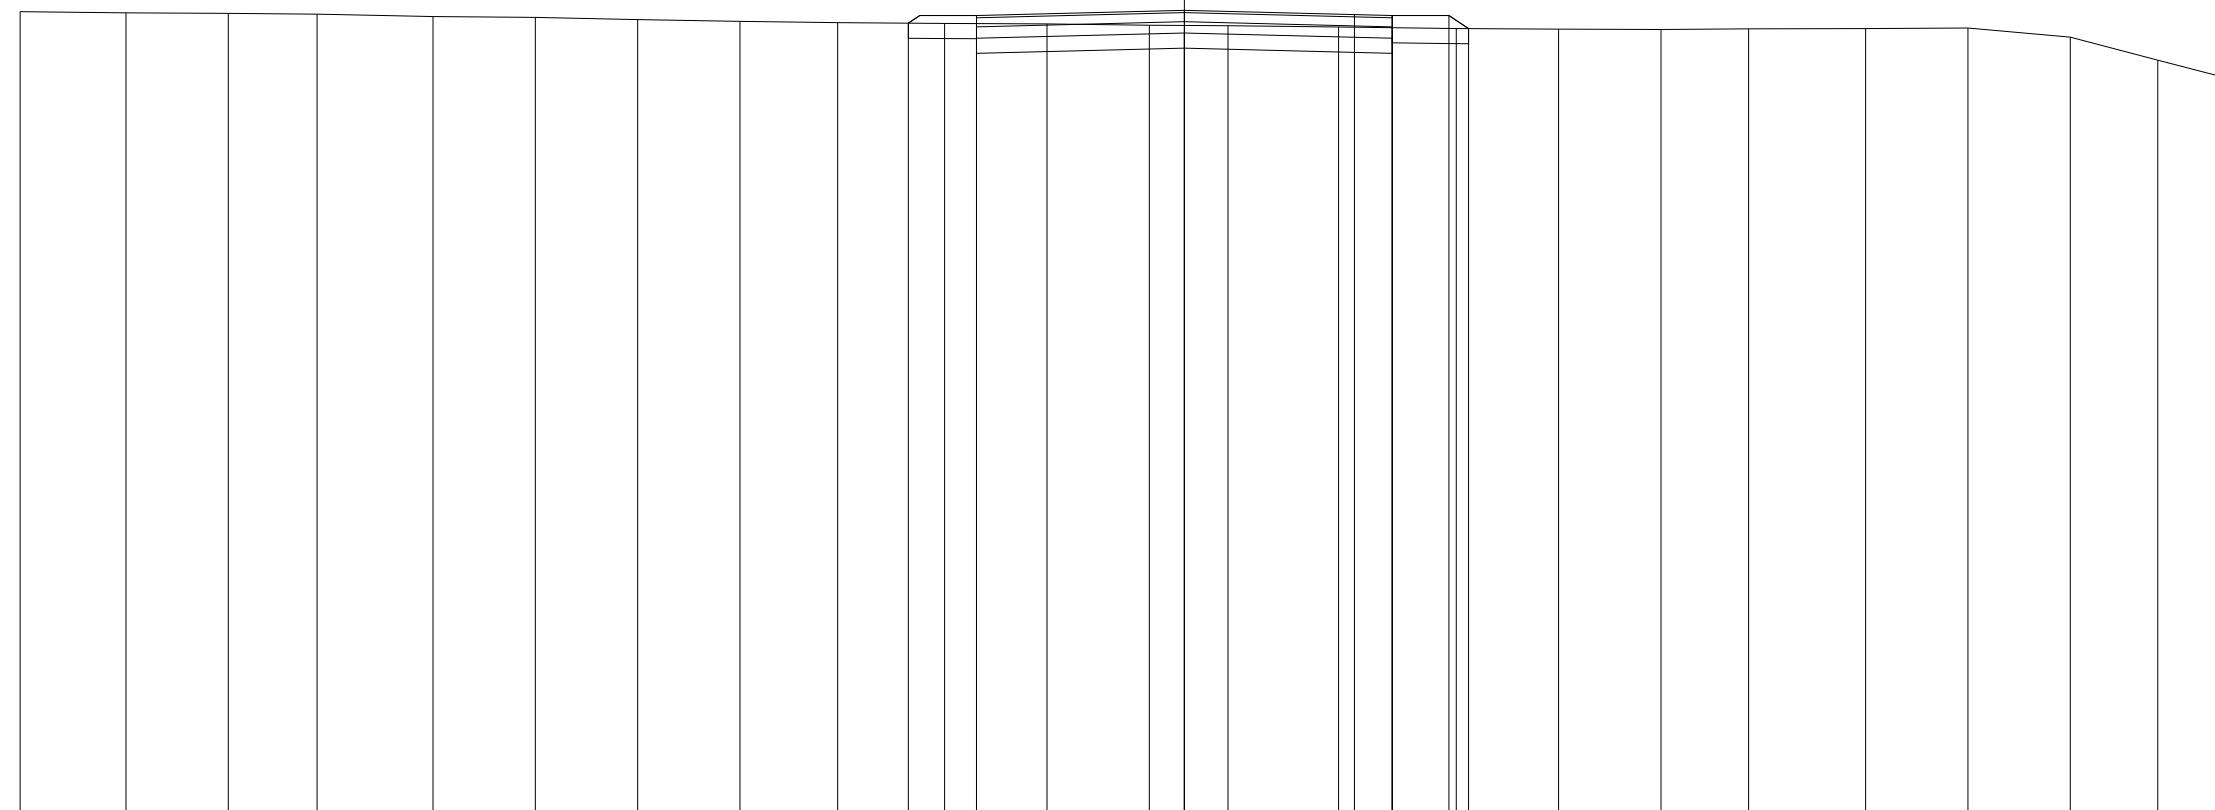

73

100
100

QUOTE TERRENO	83.66	83.64	83.64	83.63	83.59	83.58	83.55	83.53	83.51	83.50	83.50	83.48	83.47	83.46	83.44	83.43	83.42	83.43	83.44	83.44	83.32	83.02	82.82	
PARZIALI TERRENO		1.40	1.35	1.18	1.53	1.35	1.36	1.35	1.29	1.42	1.35	1.36	1.04	1.46	1.56	1.35	1.36	1.15	1.55	1.36	1.35	1.16	0.78	
PROGRESSIVE TERRENO	-15.40	-14.00	-12.65	-11.47	-9.94	-8.59	-7.23	-5.88	-4.59	-3.17	-1.82	-0.46	0.58	2.04	3.60	4.95	6.31	7.46	9.01	10.37	11.72	12.88	13.66	
QUOTE USURA										83.61		83.68		83.62	83.61									
PARZIALI USURA											2.75		2.25	0.50										
QUOTE RILEVATO										83.51	83.31	83.61		83.38		83.61	83.31		83.61	83.43				
PARZIALI RILEVATO										0.90	2.75		2.75	0.75	0.26									
PROGRESSIVE RILEVATO										-3.65	-2.75	-2.75		0.00		2.75	2.75		3.50	3.76				

PROFILO C_5


SEZIONE C5_28

PROGRESSIVA 675.00

RILEVATO
 A1 0.19 m²
 A2 2.04 m²
 Totale: 2.23 m²
 FONDAZIONE - MISTO CEMENTATO
 C1 0.82 m²
 BONIFICA IN TRINCEA
 F1 0.04 m²
 STRATO BITUMINOSO - USURA
 a1 5.50 m
 STRATO BITUMINOSO - BASE-BINDER
 b1 5.50 m
 SCOTICO
 c1 7.31 m
 c2 1.40 m
 Totale: 8.71 m
 VEGETALE mq
 v1 1.80 m
 v2 1.04 m
 Totale: 2.84 m

100
 100

73

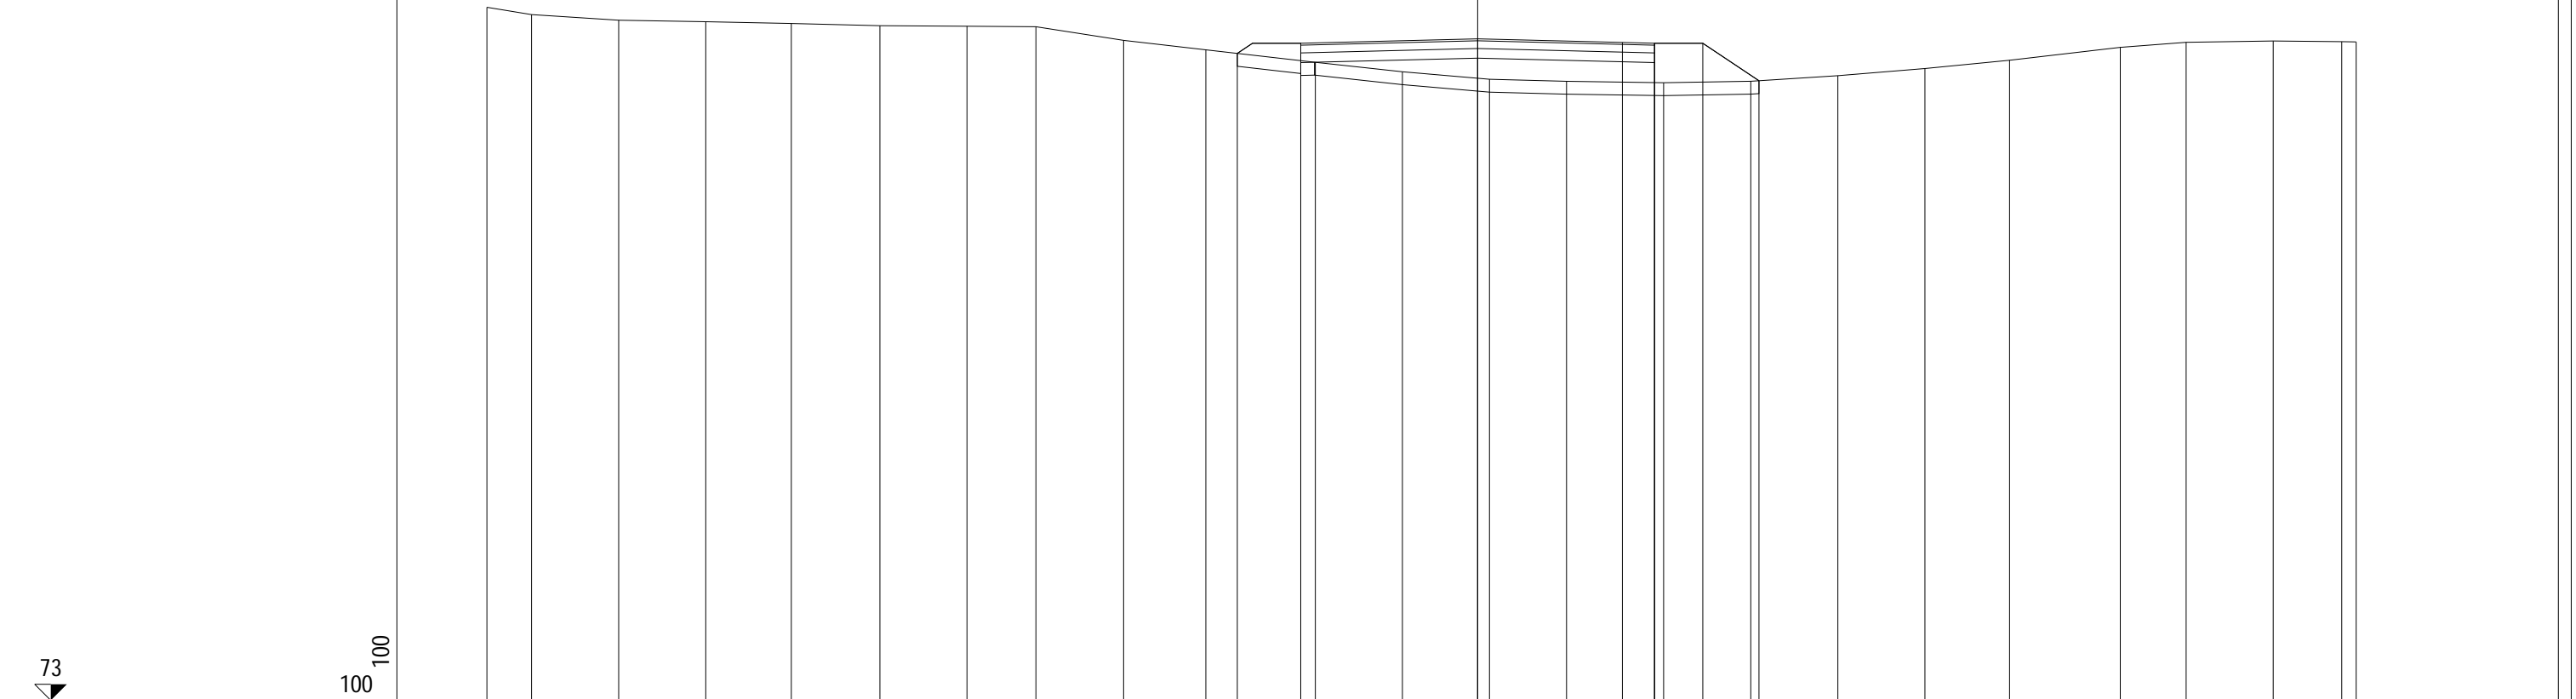

QUOTE TERRENO	83.77	83.65	83.57	83.54	83.51	83.48	83.47	83.46	83.25	83.11	82.91	82.76	82.65	82.62	82.59	82.62	82.70	82.81	82.94	83.14	83.22	83.24	83.23	83.23
PARZIALI TERRENO	0.69	1.36	1.35	1.33	1.38	1.35	1.07	1.37	1.27	1.71	1.35	1.35	1.20	1.51	1.36	1.35	1.35	1.32	1.72	1.02	1.36	1.06	0.23	0.23
PROGRESSIVE TERRENO	-15.40	-14.71	-13.35	-12.00	-10.67	-9.29	-7.94	-6.87	-5.50	-4.23	-2.52	-1.17	0.18	1.38	2.89	4.25	5.60	6.95	8.27	9.99	11.01	12.37	13.43	13.66
QUOTE USURA											83.21		83.28		83.22	83.21								
PARZIALI USURA											2.75		2.25		0.50									
QUOTE RILEVATO										83.05	82.91	83.21		82.98		83.21	82.91	83.21		82.63				
PARZIALI RILEVATO										0.99	2.75		2.75		0.75	0.87								
PROGRESSIVE RILEVATO										-3.74	-2.75	-2.75		0.00		2.75	2.75	3.50	4.37					

PROFILO C_5


SEZIONE C5_29

PROGRESSIVA 700.00

RILEVATO
 A1 0.11 m²
 A2 0.17 m²
 Totale: 0.28 m²
 STERRO
 B1 0.55 m²
 FONDAZIONE - MISTO CEMENTATO
 C1 0.84 m²
 STRATO BITUMINOSO - USURA
 a1 5.50 m
 STRATO BITUMINOSO - BASE-BINDER
 b1 5.50 m
 SCOTICO
 c1 1.46 m
 c2 1.36 m
 c3 5.90 m
 Totale: 8.72 m
 VEGETALE mq
 v1 1.12 m
 v2 1.00 m
 Totale: 2.12 m

100
 100

73

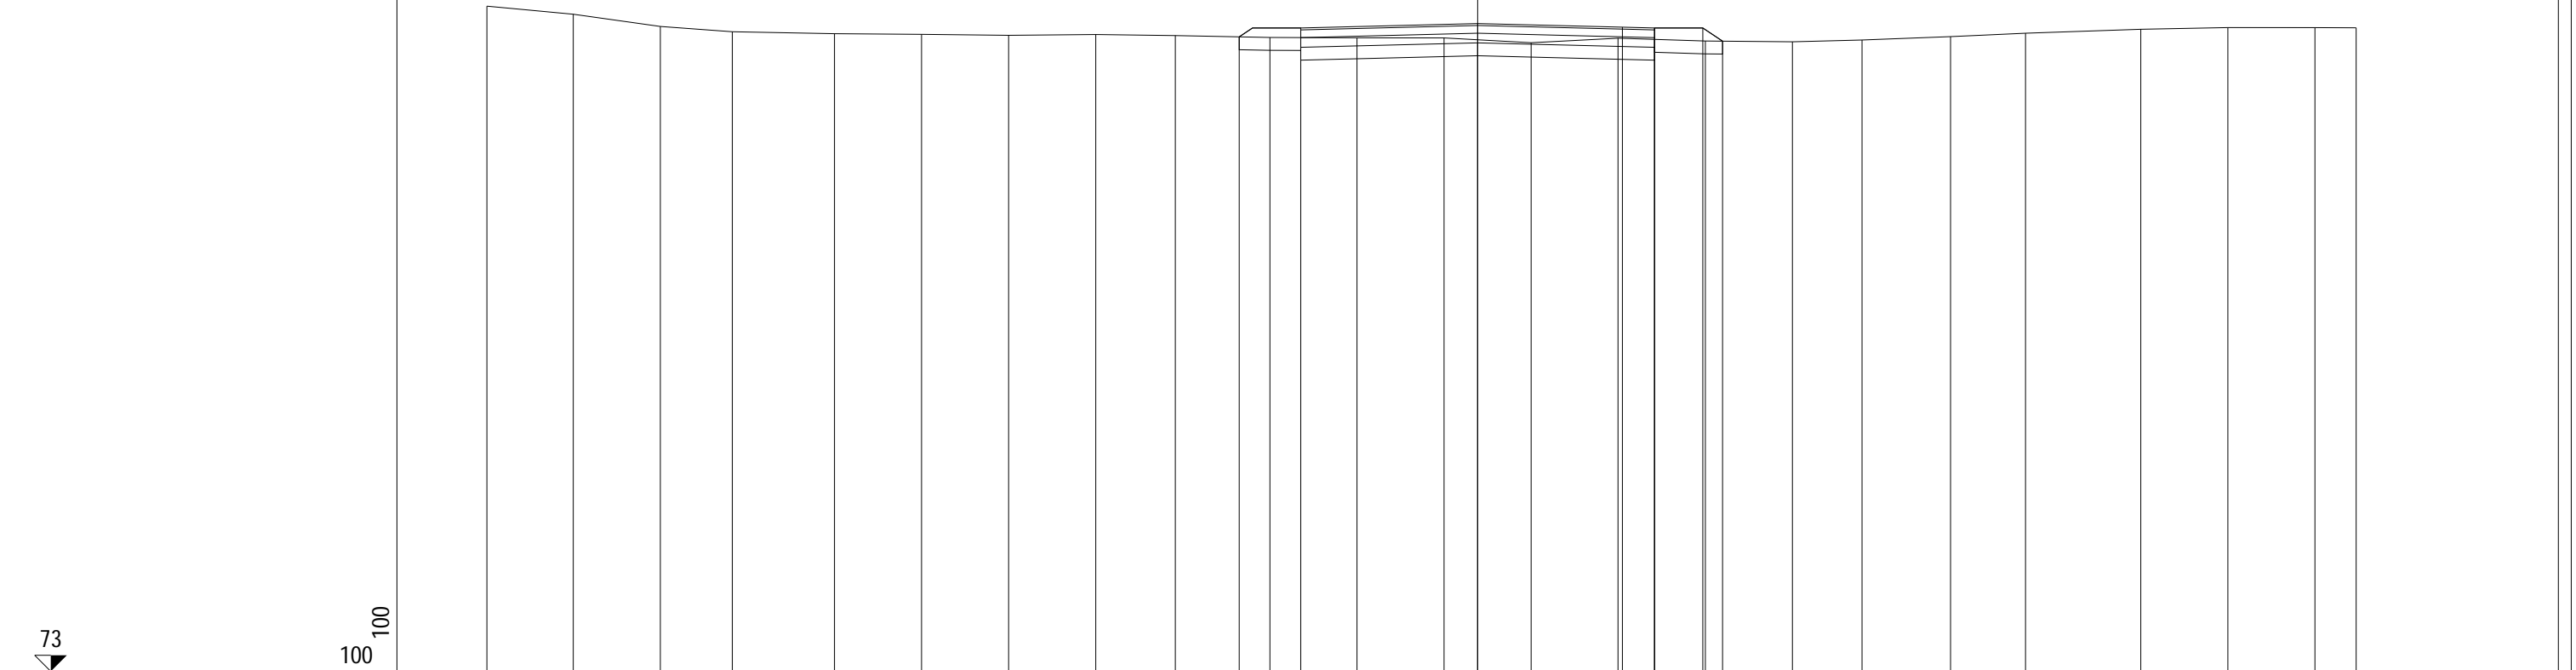

QUOTE TERRENO	83.33	83.21	83.02	82.94	82.91	82.90	82.88	82.89	82.88	82.85	82.84	82.84	82.77	82.84	82.79	82.78	82.81	82.86	82.91	82.97	83.00	83.00	83.00	
PARZIALI TERRENO		1.34	1.35	1.12	1.59	1.36	1.35	1.35	1.24	1.47	1.35	1.36	1.35	1.35	1.36	1.35	1.09	1.37	1.17	1.79	1.35	1.36	0.64	
PROGRESSIVE TERRENO	-15.40	-14.06	-12.71	-11.59	-10.00	-8.64	-7.29	-5.94	-4.70	-3.23	-1.88	-0.52	0.83	2.18	3.54	4.89	5.98	7.35	8.52	10.31	11.66	13.02	13.66	
QUOTE USURA										82.99		83.06		83.01	82.99									
PARZIALI USURA											2.75		2.25	0.50										
QUOTE RILEVATO										82.86	82.69	82.99		82.76	82.99	82.69	82.99	82.79						
PARZIALI RILEVATO										0.96	2.75		2.75		0.75	0.31								
PROGRESSIVE RILEVATO										-3.71	-2.75	-2.75		0.00	2.75	2.75	3.50	3.81						

PROFILO C_5


SEZIONE C5_30

PROGRESSIVA 725.00

STERRO
 B1 1.70 m²
 FONDAZIONE - MISTO CEMENTATO
 C1 0.84 m²
 BONIFICA IN TRINCEA
 F1 1.10 m²
 STRATO BITUMINOSO - USURA
 a1 5.50 m
 STRATO BITUMINOSO - BASE-BINDER
 b1 5.50 m
 SCOTICO
 c1 1.18 m
 VEGETALE mq
 v1 0.89 m
 v2 0.79 m
 Totale: 1.68 m

100
 100

73

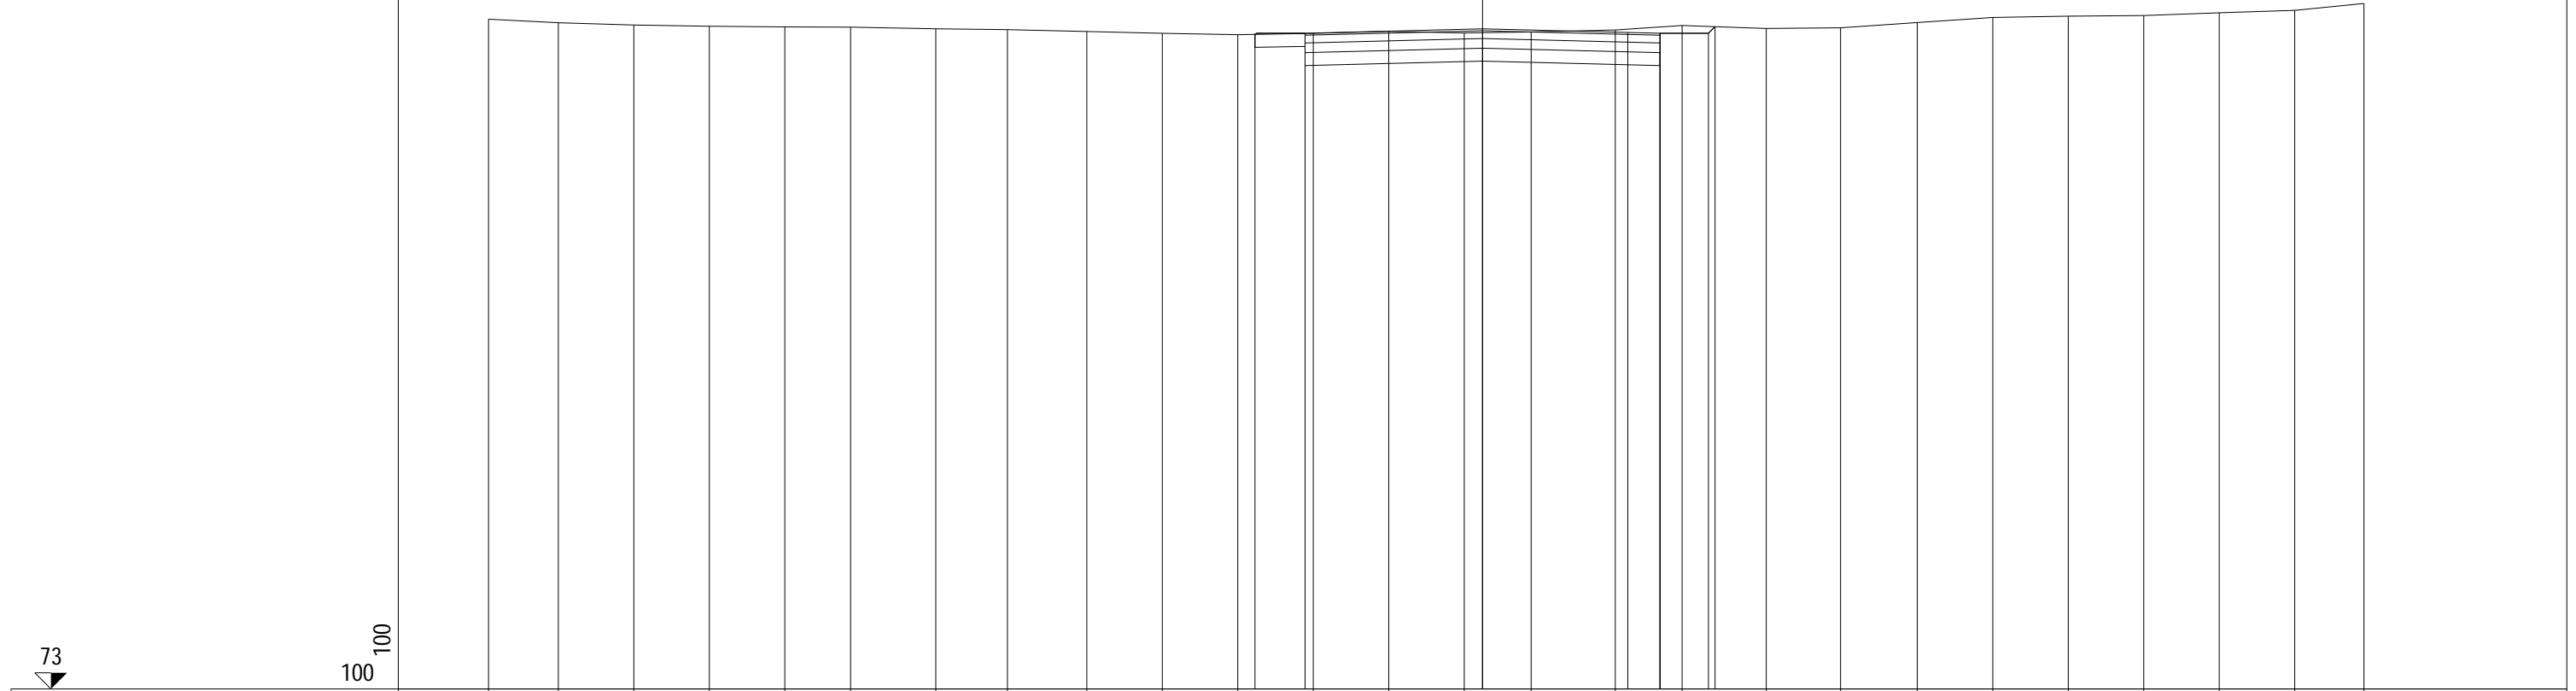


QUOTE TERRENO	83.37	83.32	83.28	83.26	83.25	83.25	83.22	83.21	83.18	83.15	83.13	83.15	83.18	83.16	83.17	83.20	83.27	83.23	83.24	83.32	83.40	83.42	83.43	83.47	83.51	83.61
PARZIALI TERRENO		1.08	1.17	1.17	1.17	1.02	1.32	1.11	1.23	1.17	1.17	1.17	1.17	1.03	1.31	1.03	1.31	1.15	1.18	1.18	1.16	1.17	1.17	1.17	1.08	
PROGRESSIVE TERRENO	-15.40	-14.32	-13.15	-11.98	-10.81	-9.79	-8.47	-7.36	-6.13	-4.96	-3.79	-2.62	-1.45	-0.28	0.75	2.06	3.09	4.40	5.55	6.73	7.91	9.07	10.24	11.41	12.58	13.66
QUOTE USURA												83.15		83.22		83.16	83.15									
PARZIALI USURA													2.75		2.25	0.50										
QUOTE RILEVATO											83.13	82.85	83.15		82.92		83.15	82.85	83.15	83.25						
PARZIALI RILEVATO											0.78		2.75		2.75		0.75	0.10								
PROGRESSIVE RILEVATO											-3.53	-2.75	-2.75		0.00		2.75	2.75	3.50	3.60						

PROFILO C_5

SEZIONE C5_31

PROGRESSIVA 750.00

STERRO
 B1 1.90 m²
 FONDAZIONE - MISTO CEMENTATO
 C1 0.82 m²
 BONIFICA IN TRINCEA
 F1 1.10 m²
 STRATO BITUMINOSO - USURA
 a1 5.50 m
 STRATO BITUMINOSO - BASE-BINDER
 b1 5.50 m
 VEGETALE mq
 v1 0.83 m
 v2 0.78 m
 Totale: 1.61 m

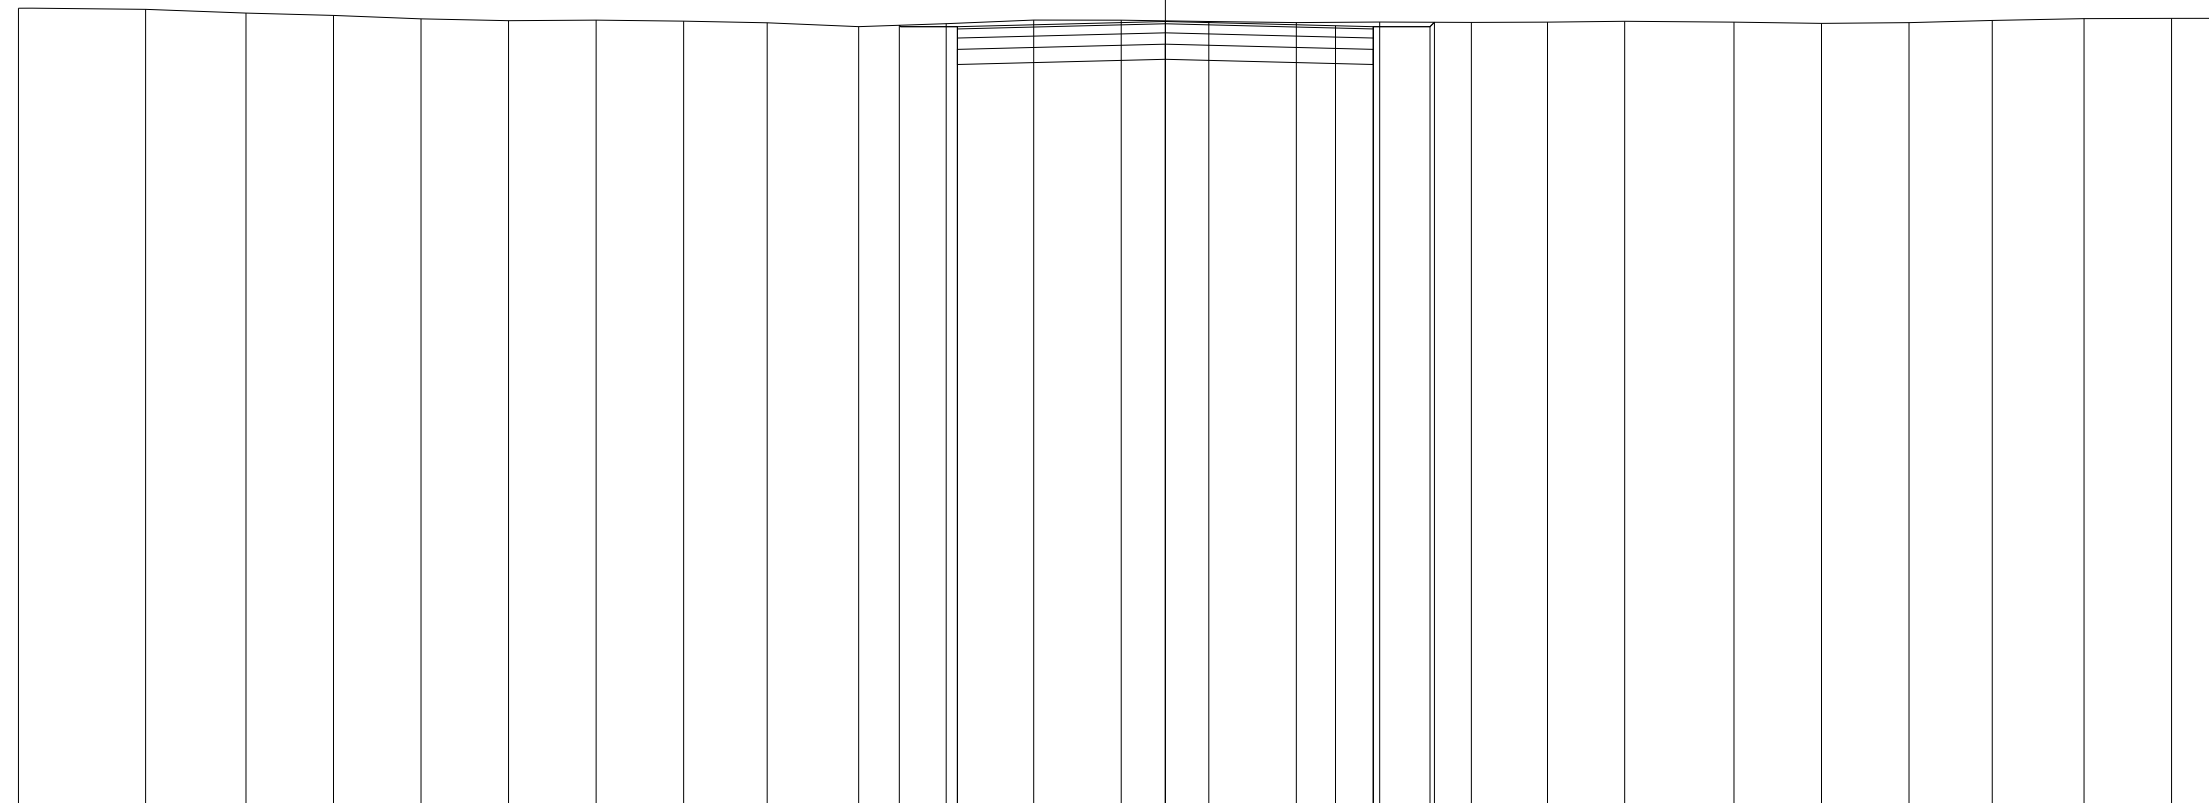


QUOTE TERRENO	83.61	83.60	83.55	83.52	83.47	83.45	83.45	83.44	83.42	83.37	83.41	83.46	83.45	83.44	83.42	83.43	83.42	83.43	83.44	83.43	83.41	83.42	83.45	83.47	83.48	83.48
PARZIALI TERRENO		1.68	1.33	1.16	1.15	1.16	1.16	1.16	1.10	1.21	1.16	1.16	1.16	1.15	1.16	1.11	1.21	1.01	1.02	1.44	1.16	1.16	1.10	1.21	1.16	0.58
PROGRESSIVE TERRENO	-15.17	-13.49	-12.16	-11.00	-9.85	-8.69	-7.53	-6.37	-5.27	-4.06	-2.90	-1.74	-0.58	0.57	1.73	2.84	4.05	5.06	6.08	7.52	8.68	9.84	10.94	12.15	13.31	13.89
QUOTE USURA											83.37			83.44		83.38	83.37									
PARZIALI USURA												2.75			2.25	0.50										
QUOTE RILEVATO											83.39	83.07	83.37		83.14		83.37	83.07	83.37	83.43						
PARZIALI RILEVATO											0.77		2.75			2.75		0.75	0.06							
PROGRESSIVE RILEVATO											-3.52	-2.75	-2.75		0.00		2.75	2.75	3.50	3.56						

PROFILO C_5

SEZIONE C5_32

PROGRESSIVA 762.60

STERRO
 B1 1.71 m²
 FONDAZIONE - MISTO CEMENTATO
 C1 0.82 m²
 BONIFICA IN TRINCEA
 F1 0.10 m²
 F2 1.10 m²
 Totale: 1.20 m²
 STRATO BITUMINOSO - USURA
 a1 5.50 m
 STRATO BITUMINOSO - BASE-BINDER
 b1 5.50 m
 SCOTICO
 c1 0.66 m
 VEGETALE mq
 v1 0.75 m
 v2 0.86 m
 Totale: 1.61 m

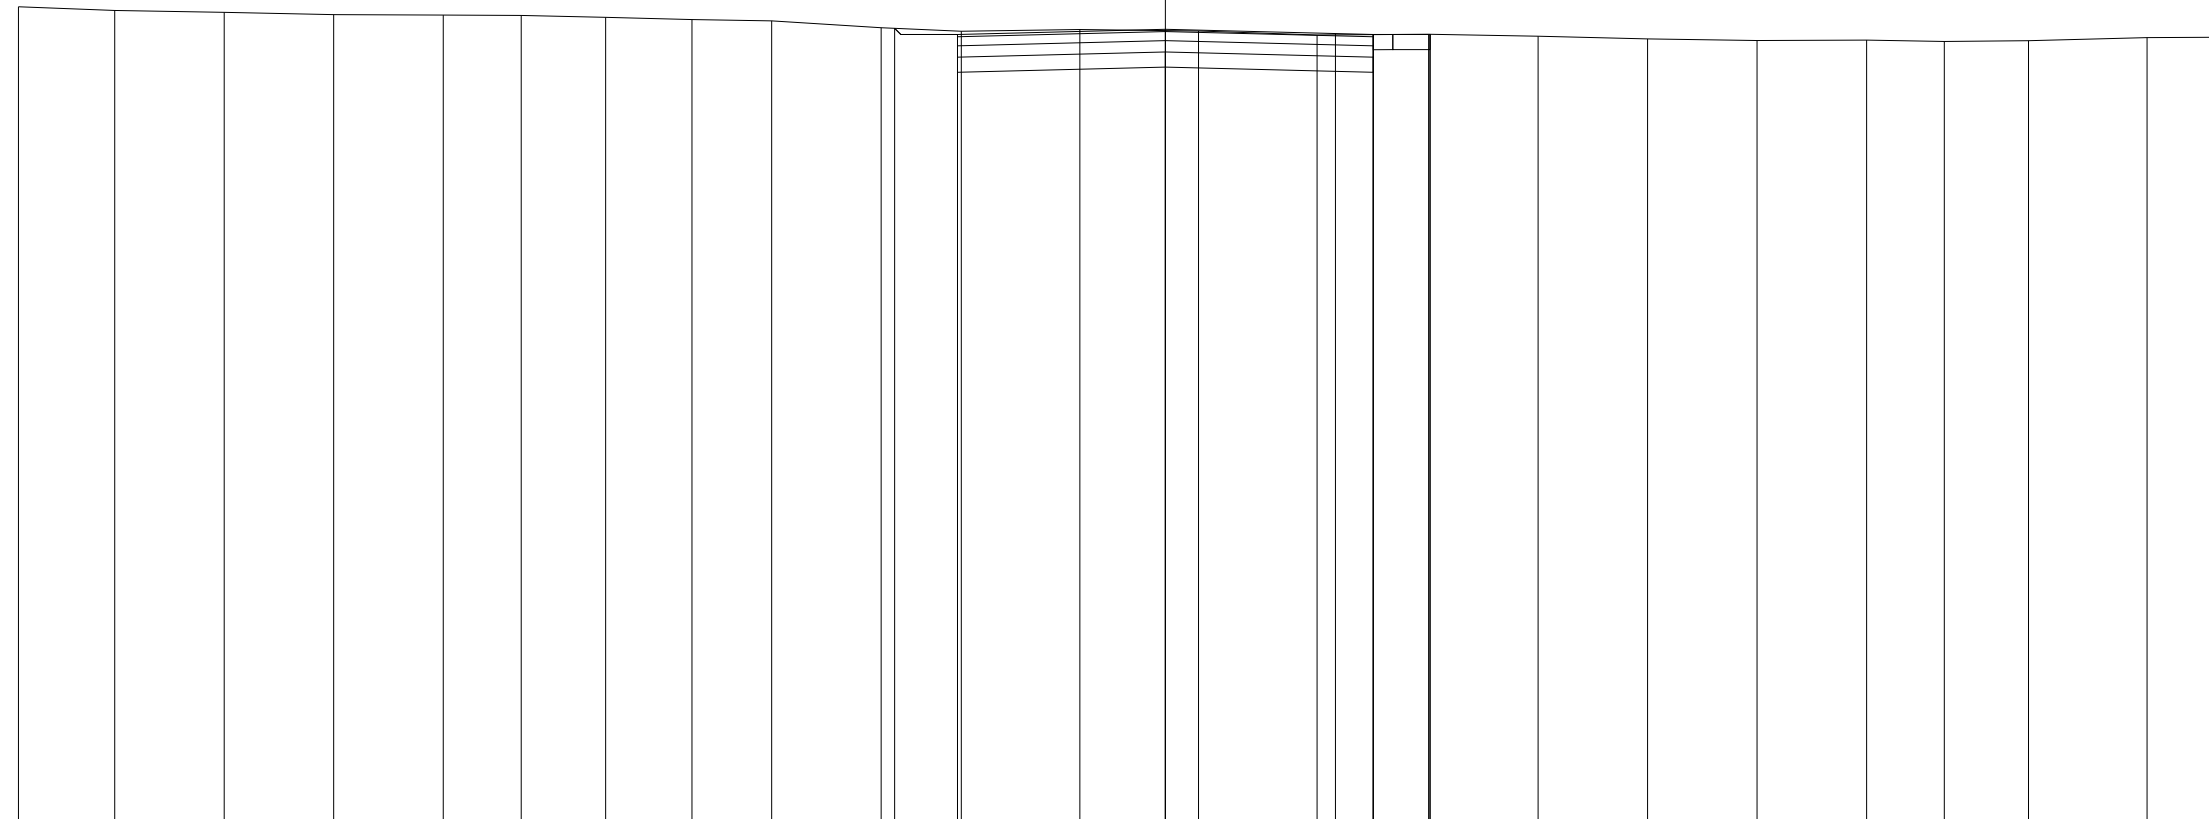

73

100 100

QUOTE TERRENO	83.84	83.79	83.77	83.74	83.73	83.73	83.70	83.67	83.66	83.57	83.52	83.54	83.52	83.47	83.48	83.45	83.42	83.40	83.40	83.38	83.39	83.43	83.44
PARZIALI TERRENO		1.27	1.45	1.45	1.45	1.03	1.12	1.14	1.05	1.45	1.06	1.57	1.57	1.57	1.47	1.45	1.45	1.45	1.45	1.02	1.12	1.57	0.90
PROGRESSIVE TERRENO	-15.17	-13.90	-12.45	-11.00	-9.55	-8.52	-7.40	-6.26	-5.21	-3.76	-2.70	-1.13	0.44	2.01	3.48	4.93	6.38	7.83	9.28	10.30	11.42	12.99	13.89
QUOTE USURA											83.48		83.54		83.49								
PARZIALI USURA												2.75		2.25	0.50								
QUOTE RILEVATO										83.56	83.18	83.48		83.24		83.48	83.18	83.48	83.48				
PARZIALI RILEVATO										0.83		2.75		2.75		0.75							
PROGRESSIVE RILEVATO										-3.58	-2.75	-2.75		0.00		2.75	2.75	3.50	3.50				