

**CORRIDOIO PLURIMODALE ADRIATICO
ITINERARIO MAGLIE - SANTA MARIA DI LEUCA**

S.S. N° 275 "DI S. MARIA DI LEUCA"

LAVORI DI AMMODERNAMENTO E ADEGUAMENTO ALLA SEZ. B DEL D.M. 5.11.2001

S.S. 16 dal km 981+700 al km 985+386 - S.S. 275 dal Km 0+000 al km 37+000

1° Lotto: Dal Km 0+000 di prog. al Km 23+300 di prog.

PROGETTO DEFINITIVO

COD. BA283

PROGETTAZIONE: ANAS - COORDINAMENTO TERRITORIALE ADRIATICA

I PROGETTISTI

Ing. Alberto SANCHIRICO – Progettista e Coordinatore
Ing. Simona MASCIULLO – Progettista

COLLABORATORI

Geom. Andrea DELL'ANNA
Geom. Massimo MARTANO
Geom. Giuseppe CALO'

IL GEOLOGO

Dott. Pasquale SCORCIA

IL COORDINATORE DELLA SICUREZZA IN FASE DI PROGETTAZIONE

Ing. Alberto SANCHIRICO

IL RESPONSABILE DEL PROCEDIMENTO

Ing. Gianfranco PAGLIALUNGA

RESPONSABILE PROJECT MANAGEMENT PUGLIA

Ing. Nicola MARZI

ATTIVITA' DI SUPPORTO



Via Amendola 172/c - BARI
Direttore Tecnico
Prof. Ing. Matteo Ranieri

– Particolari Costruttivi e Decorativi
– Computi Metrici

**PROGETTO STRADALE
COMPLANARE N.6
SEZIONI TRASVERSALI**

CODICE PROGETTO

PROGETTO LIV. PROG. N. PROG.

L0503A **D** **1701**

NOME FILE

S00_PS01-81_TRA_SZ01_A.dwg

CODICE
ELAB.

S00PS06TRASZ01

REVISIONE

SCALA:

A

1:200


REV.	DESCRIZIONE	DATA	REDATTO	VERIFICATO	APPROVATO
A	REVISIONE DEL PROGETTO DEFINITIVO	Giugno 2018			

PROFILO C_6

SEZIONE C6_13

PROGRESSIVA 300.00

- RILEVATO
- A1 0.07 m²
- STERRO
- B1 1.72 m²
- FONDAZIONE - MISTO CEMENTATO
- C1 0.82 m²
- BONIFICA IN TRINCEA
- F1 1.10 m²
- STRATO BITUMINOSO - USURA
- a1 5.50 m
- STRATO BITUMINOSO - BASE-BINDER
- b1 5.50 m
- SCOTICO
- c1 1.36 m
- VEGETALE mq
- v1 0.85 m
- v2 1.00 m
- Totale: 1.85 m

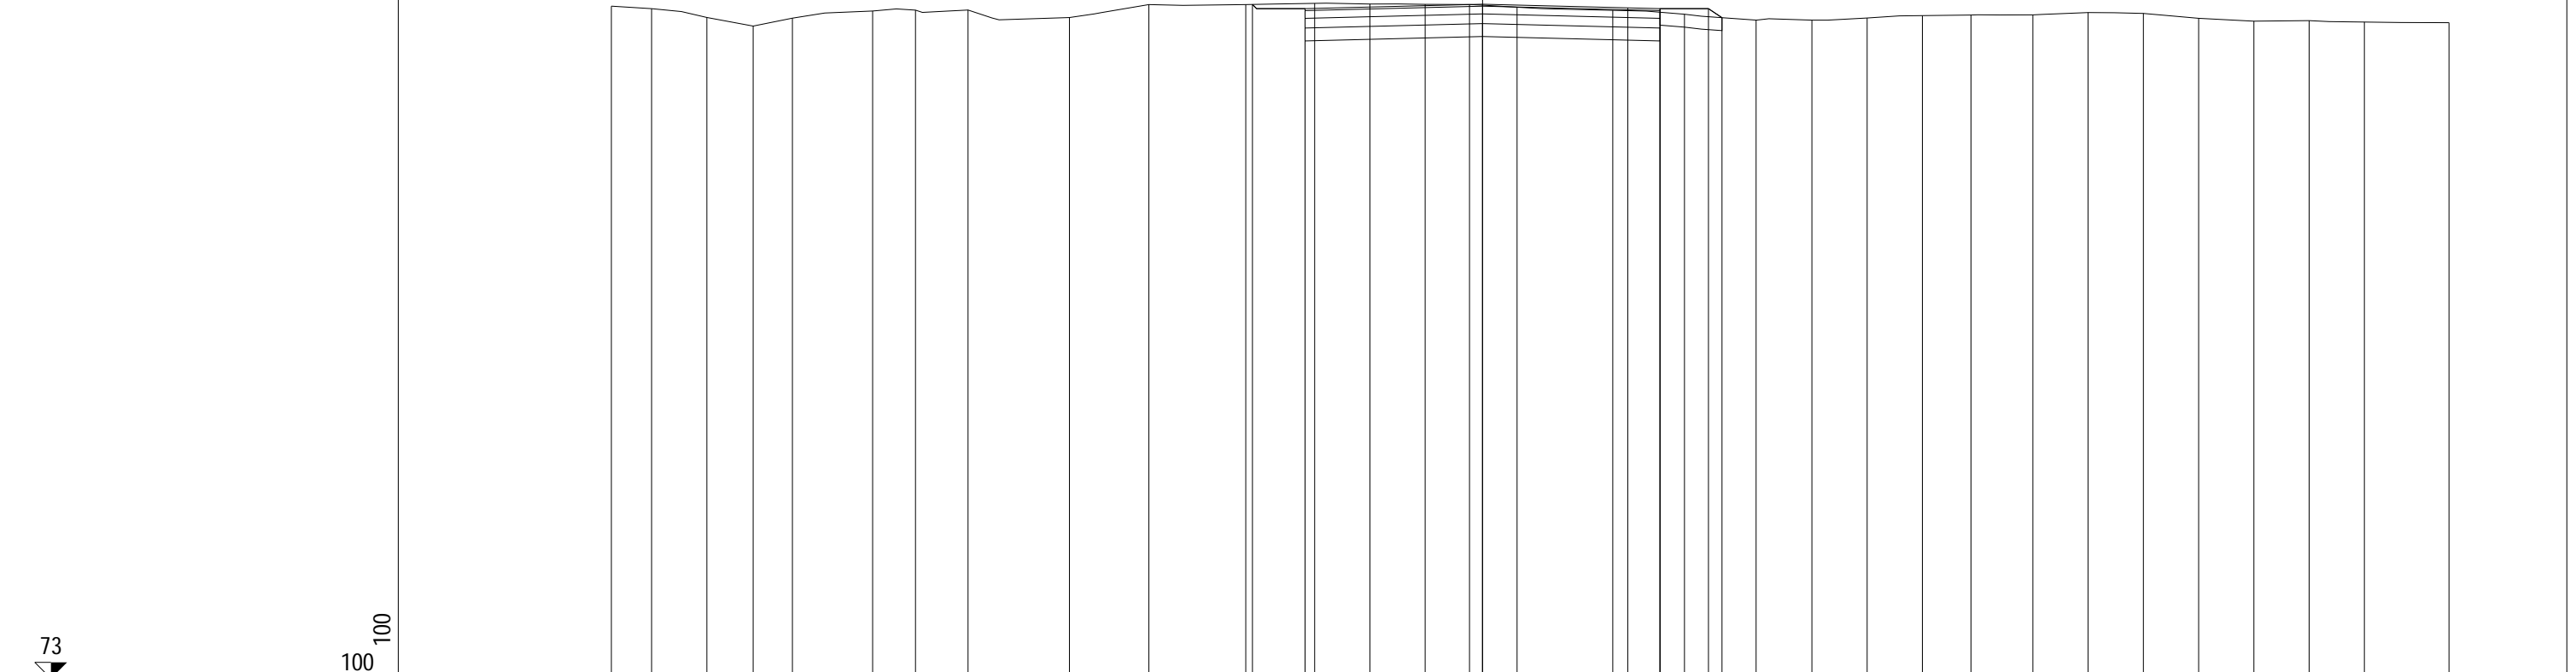

QUOTE TERRENO	83.41	83.37	83.24	83.10	83.23	83.34	83.35	83.35	83.24	83.44	83.44	83.46	83.45	83.44	83.44	83.40	83.35	83.29	83.20	83.20	83.23	83.27	83.28	83.28	83.31	83.30	83.23	83.18	83.19	83.17	83.16
PARZIALI TERRENO	0.63	0.85	0.72	0.61	1.24	0.66	0.82	1.57	1.23	1.50	1.07	0.85	0.86	0.69	0.73	1.49	1.11	1.11	0.86	0.86	0.85	0.76	0.96	0.85	0.86	0.86	0.85	0.86	0.85	1.31	
PROGRESSIVE TERRENO	-13.50	-12.87	-12.02	-11.30	-10.69	-9.45	-8.79	-7.97	-6.40	-5.17	-3.67	-2.60	-1.75	-0.89	-0.20	0.53	2.02	3.13	4.24	5.10	5.96	6.81	7.57	8.53	9.38	10.24	11.10	11.95	12.81	13.66	14.97
QUOTE USURA												83.37				83.44		83.39	83.37												
PARZIALI USURA													2.75			2.25		0.50													
QUOTE RILEVATO											83.44	83.07	83.37			83.14		83.37	83.07			83.37	83.23								
PARZIALI RILEVATO											0.82		2.75			2.75		0.75	0.21												
PROGRESSIVE RILEVATO											-3.57	-2.75	-2.75			0.00		2.75	2.75			3.50	3.71								

