

**CORRIDOIO PLURIMODALE ADRIATICO
ITINERARIO MAGLIE - SANTA MARIA DI LEUCA**

S.S. N° 275 "DI S. MARIA DI LEUCA"

LAVORI DI AMMODERNAMENTO E ADEGUAMENTO ALLA SEZ. B DEL D.M. 5.11.2001

S.S. 16 dal km 981+700 al km 985+386 - S.S. 275 dal Km 0+000 al km 37+000

1° Lotto: Dal Km 0+000 di prog. al Km 23+300 di prog.

PROGETTO DEFINITIVO

COD. BA283

PROGETTAZIONE: ANAS - COORDINAMENTO TERRITORIALE ADRIATICA

I PROGETTISTI

Ing. Alberto SANCHIRICO - Progettista e Coordinatore
Ing. Simona MASCIULLO - Progettista

COLLABORATORI

Geom. Andrea DELL'ANNA
Geom. Massimo MARTANO
Geom. Giuseppe CALO'

IL GEOLOGO

Dott. Pasquale SCORCIA

IL COORDINATORE DELLA SICUREZZA IN FASE DI PROGETTAZIONE

Ing. Alberto SANCHIRICO

IL RESPONSABILE DEL PROCEDIMENTO

Ing. Gianfranco PAGLIALUNGA

RESPONSABILE PROJECT MANAGEMENT PUGLIA

Ing. Nicola MARZI

ATTIVITA' DI SUPPORTO



Via Amendola 172/c - BARI
Direttore Tecnico
Prof. Ing. Matteo Ranieri

- Particolari Costruttivi e Decorativi
- Computi Metrici

**PROGETTO STRADALE
COMPLANARE N.7
SEZIONI TRASVERSALI**

CODICE PROGETTO

PROGETTO LIV. PROG. N. PROG.

L0503A D 1701

NOME FILE

S00_PS01-81_TRA_SZ01_A.dwg

CODICE ELAB. S00PS07TRASZ01

REVISIONE

SCALA:

A

1:200

A

REVISIONE DEL PROGETTO DEFINITIVO

Giugno 2018

REV.

DESCRIZIONE

DATA

REDATTO

VERIFICATO


APPROVATO

PROFILO C_7

SEZIONE C7_1

PROGRESSIVA 0.00

RILEVATO
 A1 42.84 m²
 FONDAZIONE - MISTO CEMENTATO
 C1 0.82 m²
 STRATO BITUMINOSO - USURA
 a1 5.50 m
 STRATO BITUMINOSO - BASE-BINDER
 b1 5.50 m
 SCOTICO
 c1 18.59 m
 VEGETALE mq
 v1 7.65 m
 v2 7.25 m
 Totale: 14.90 m

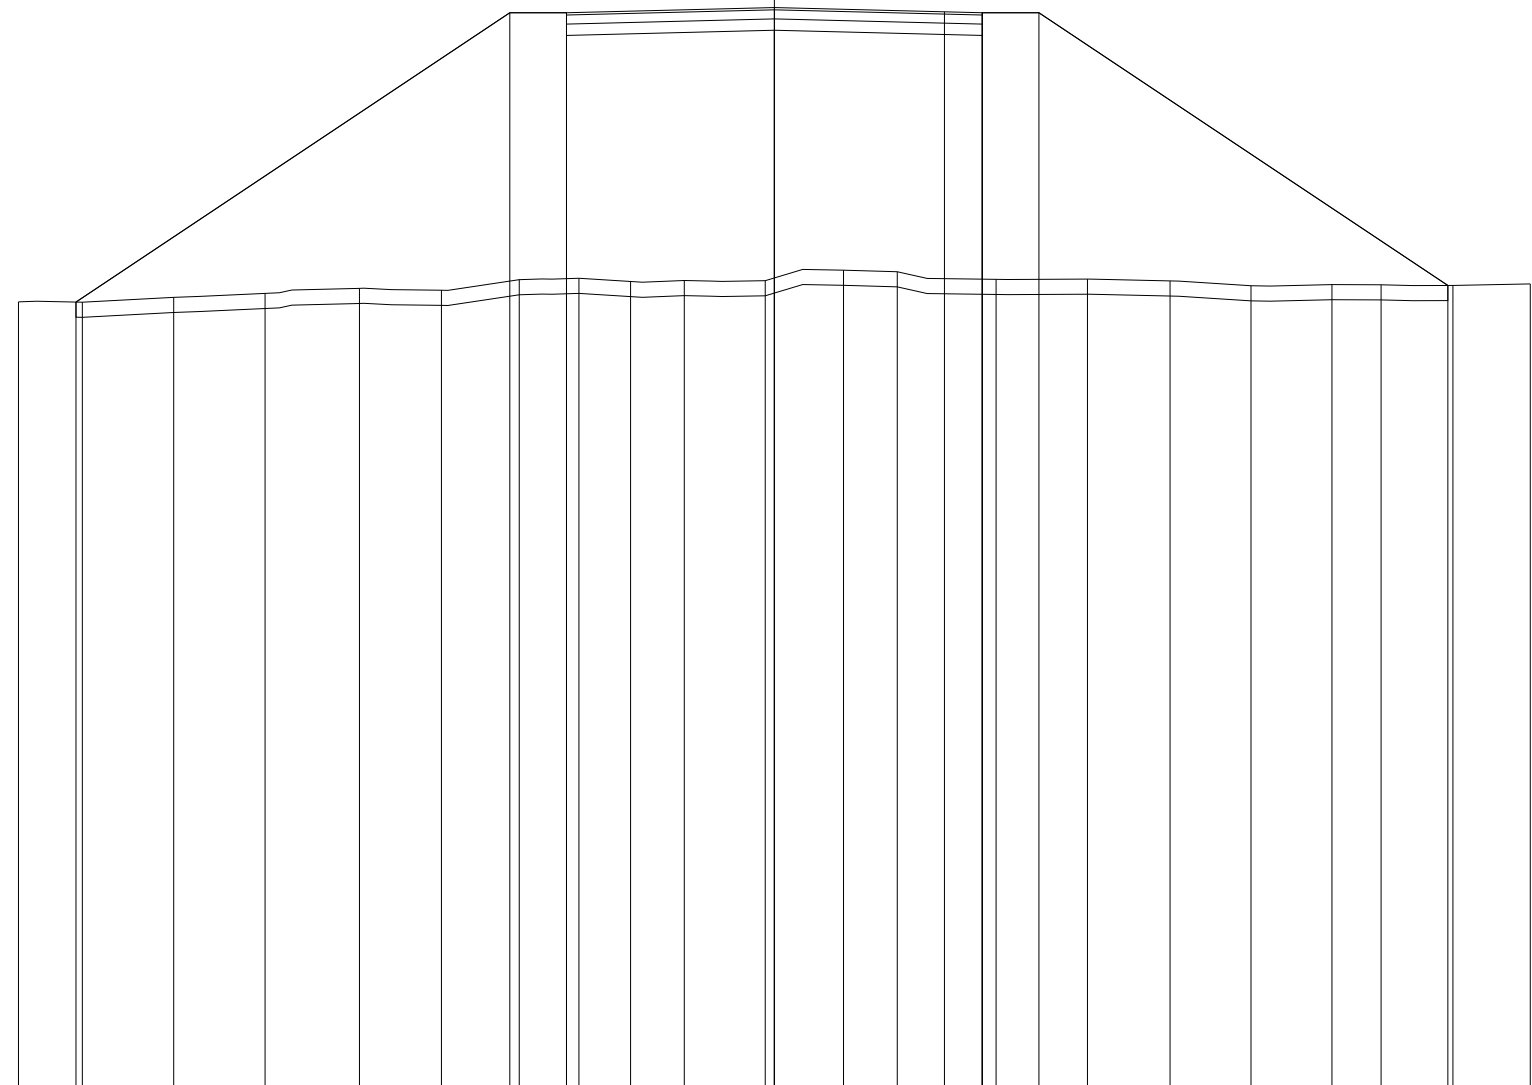

75

100 100


QUOTE TERRENO	85.46	85.45	85.52	85.57	85.64	85.61	85.75	85.77	85.73	85.74	85.74	85.88	85.86	85.76	85.76	85.73	85.67	85.69	85.68	85.67	85.70
PARZIALI TERRENO	0.85	1.20	1.21	1.25	1.09	1.02	0.79	0.69	0.71	1.07	1.03	0.72	1.30	1.21	1.09	1.08	1.07	0.65	0.95	1.02	
PROGRESSIVE TERRENO	-10.00	-9.15	-7.95	-6.74	-5.49	-4.40	-3.38	-2.59	-1.90	-1.19	-0.12	0.91	1.63	2.93	4.14	5.23	6.31	7.38	8.03	8.98	10.00
QUOTE USURA							89.28				89.35			89.29	89.28						
PARZIALI USURA									2.75			2.25		0.50							
QUOTE RILEVATO		85.45					89.28	88.98	89.28		89.05			89.28	88.98	89.28				85.67	
PARZIALI RILEVATO			5.74				0.75		2.75			2.75		0.75		5.41					
PROGRESSIVE RILEVATO		-9.24					-3.50	-2.75	-2.75		0.00			2.75	2.75	3.50				8.91	

PROFILO C_7

SEZIONE C7_2

PROGRESSIVA 25.00

RILEVATO
 A1 16.05 m²
 FONDAZIONE - MISTO CEMENTATO
 C1 0.82 m²
 STRATO BITUMINOSO - USURA
 a1 5.50 m
 STRATO BITUMINOSO - BASE-BINDER
 b1 5.50 m
 SCOTICO
 c1 12.88 m
 VEGETALE mq
 v1 4.07 m
 v2 4.02 m
 Totale: 8.09 m

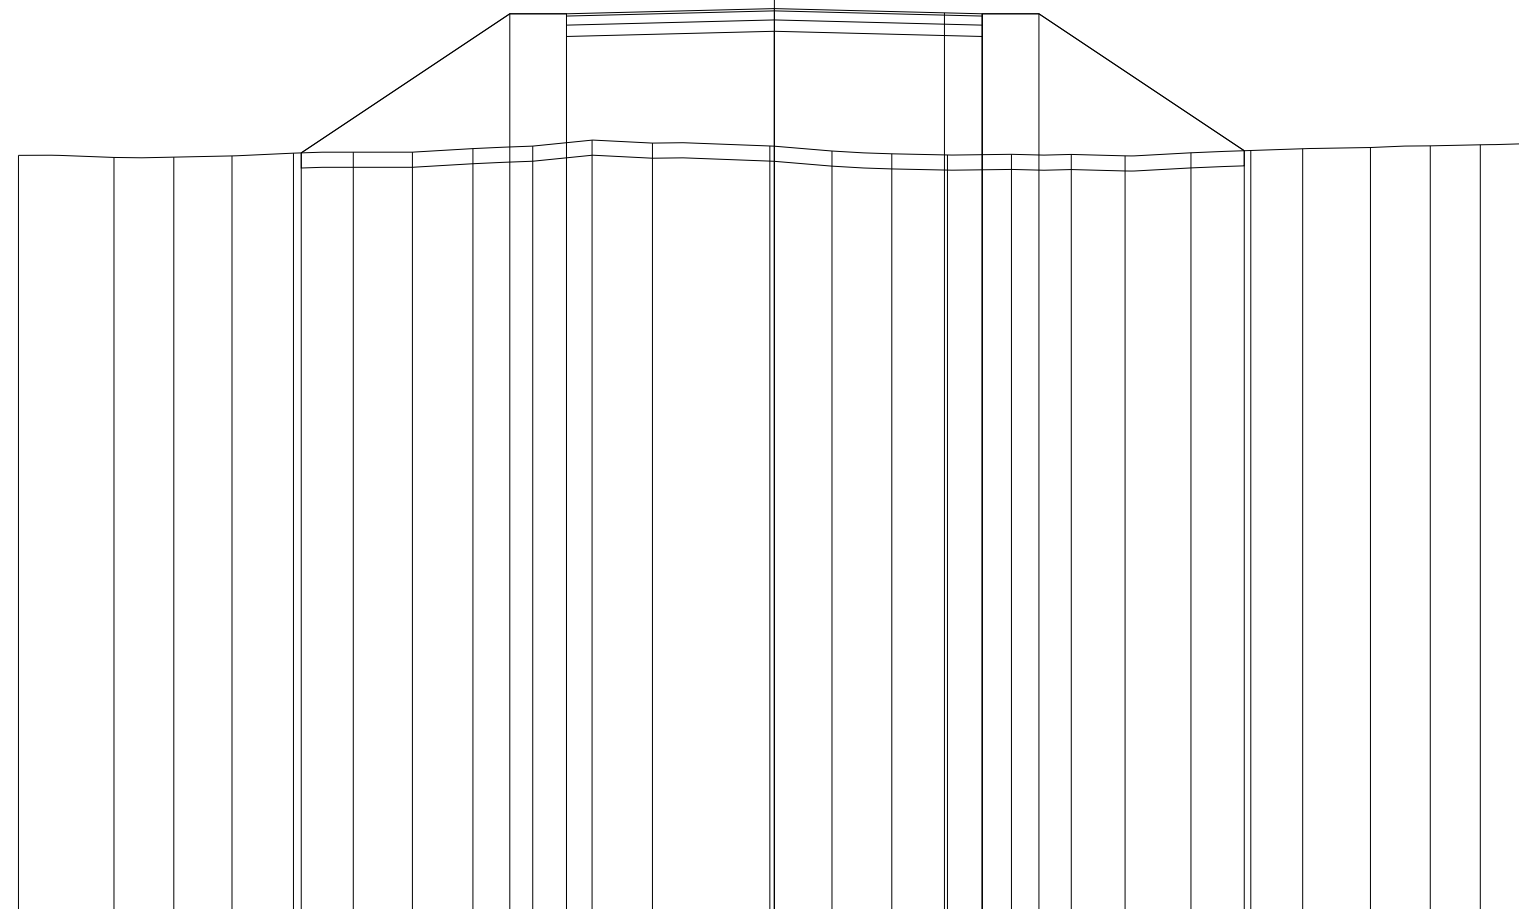

75

100 100

QUOTE TERRENO	85.07	85.04	85.04	85.06	85.10	85.11	85.11	85.16	85.19	85.27	85.23	85.19	85.12	85.09	85.07	85.08	85.08	85.06	85.10	85.13	85.16	85.17	85.19	85.21	85.22
PARZIALI TERRENO		1.26	0.80	0.76	0.82	0.79	0.78	0.80	0.79	0.79	0.80	1.55	0.82	0.79	0.74	0.85	0.79	0.71	0.87	0.79	0.69	0.90	0.79	0.66	0.66
PROGRESSIVE TERRENO	-10.00	-8.74	-7.94	-7.18	-6.36	-5.57	-4.79	-3.99	-3.20	-2.41	-1.61	-0.06	0.76	1.55	2.29	3.14	3.93	4.64	5.51	6.30	6.99	7.89	8.68	9.34	10.00
QUOTE USURA									86.94			87.01			86.95	86.94									
PARZIALI USURA											2.75		2.25		0.50										
QUOTE RILEVATO					85.10				86.94	86.64	86.94	86.71			86.94	86.64	86.94			85.13					
PARZIALI RILEVATO						2.76			0.75		2.75		2.75		0.75		2.72								
PROGRESSIVE RILEVATO					-6.26				-3.50	-2.75	-2.75	0.00			2.75	2.75	3.50			6.22					

PROFILO C_7

SEZIONE C7_3

PROGRESSIVA 50.00

RILEVATO
 A1 2.56 m²
 FONDAZIONE - MISTO CEMENTATO
 C1 0.82 m²
 STRATO BITUMINOSO - USURA
 a1 5.50 m
 STRATO BITUMINOSO - BASE-BINDER
 b1 5.50 m
 SCOTICO
 c1 9.08 m
 VEGETALE mq
 v1 1.52 m
 v2 2.00 m
 Totale: 3.52 m

75
 100 100

QUOTE TERRENO	84.79	84.69	84.66	84.68	84.73	84.77	84.79	84.80	84.77	84.73	84.67	84.61	84.55	84.53	84.48	84.43	84.40	84.38	84.35	84.34
PARZIALI TERRENO		1.20	1.02	1.01	1.02	1.01	1.02	1.01	1.02	1.91	1.06	1.07	1.03	1.02	1.02	1.01	1.02	1.01	1.02	0.52
PROGRESSIVE TERRENO	-10.00	-8.80	-7.78	-6.77	-5.75	-4.74	-3.72	-2.71	-1.69	0.22	1.28	2.35	3.38	4.40	5.42	6.43	7.45	8.46	9.48	10.00
QUOTE USURA								85.21		85.28		85.23	85.21							
PARZIALI USURA									2.75		2.25	0.50								
QUOTE RILEVATO							84.78	85.21	84.91	85.21	84.98	85.21	84.91	85.21	84.52					
PARZIALI RILEVATO							0.64	0.75		2.75		2.75	0.75	1.04						
PROGRESSIVE RILEVATO							-4.14	-3.50	-2.75	-2.75	0.00	2.75	2.75	3.50	4.54					

PROFILO C_7

SEZIONE C7_4


PROGRESSIVA 75.00

- RILEVATO
- A1 1.87 m²
- FONDAZIONE - MISTO CEMENTATO
- C1 0.82 m²
- STRATO BITUMINOSO - USURA
- a1 5.50 m
- STRATO BITUMINOSO - BASE-BINDER
- b1 5.50 m
- SCOTICO
- c1 8.42 m
- VEGETALE mq
- v1 1.15 m
- v2 1.57 m
- Totale: 2.72 m

75



100
100

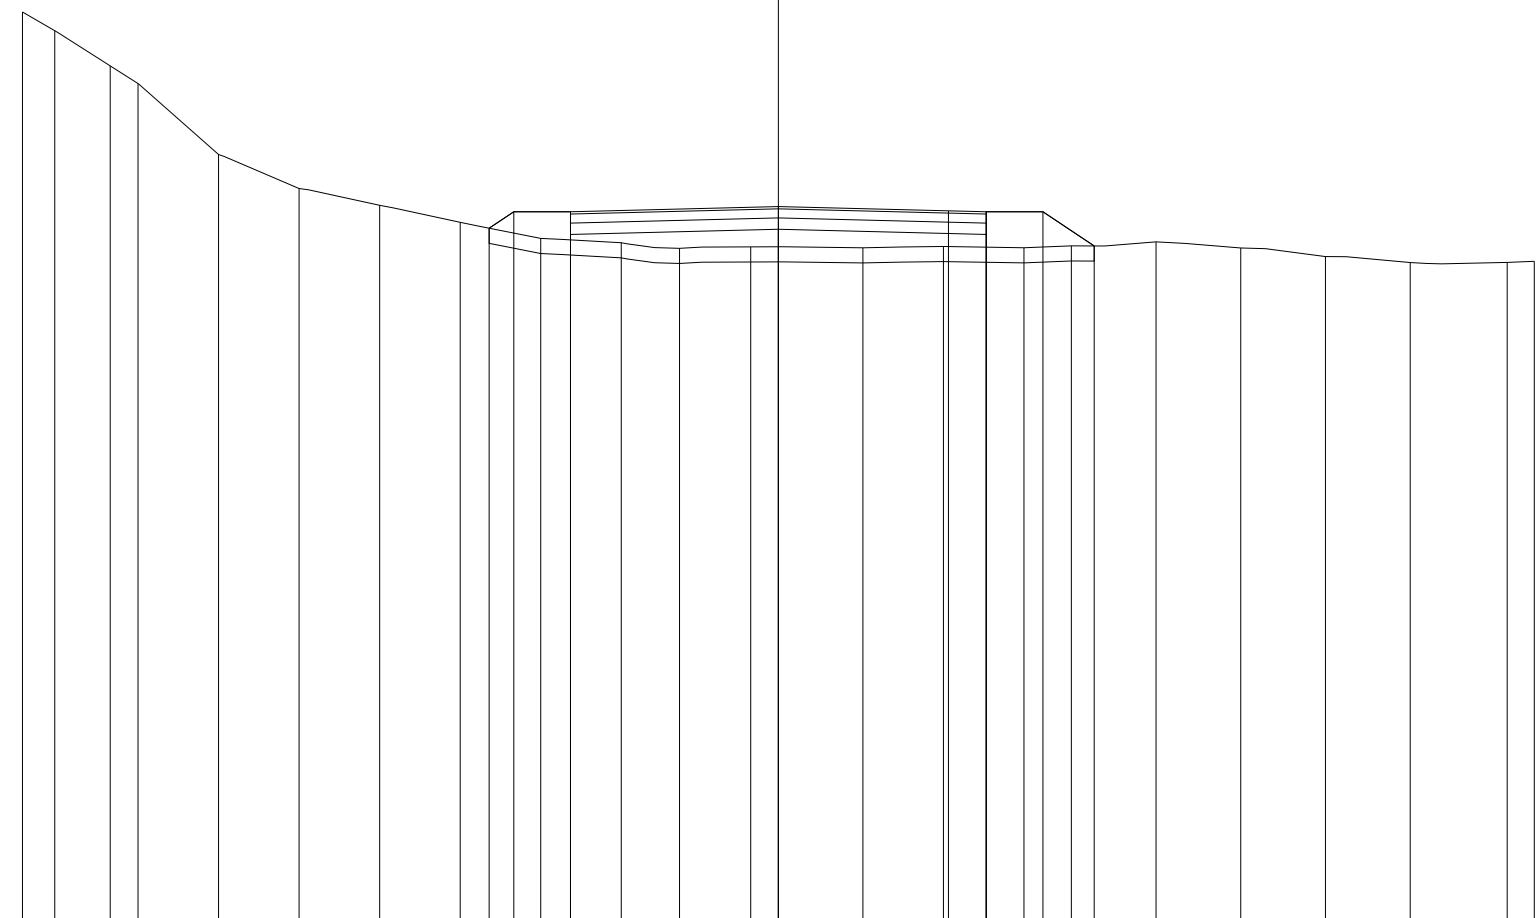

QUOTE TERRENO	87.08	86.83	86.37	86.14	85.20	84.75	84.53	84.30	84.09	84.03	83.96	83.98	83.96	83.98	83.96	83.99	84.04	83.96	83.85	83.77	83.77	83.79
PARZIALI TERRENO	0.43	0.73	0.37	1.06	1.07	1.07	1.06	1.07	1.06	0.77	0.94	1.49	1.06	1.07	0.63	1.12	1.12	1.12	1.12	1.28	0.36	
PROGRESSIVE TERRENO	-10.00	-9.57	-8.84	-8.47	-7.41	-6.34	-5.27	-4.21	-3.14	-2.08	-1.31	-0.37	1.12	2.18	3.25	3.88	5.00	6.12	7.24	8.36	9.64	10.00
QUOTE USURA									84.44			84.51		84.45	84.44							
PARZIALI USURA										2.75			2.25	0.50								
QUOTE RILEVATO									84.22	84.44	84.14	84.44		84.21		84.44	84.14	84.44	83.99			
PARZIALI RILEVATO									0.33	0.75		2.75		2.75		0.75	0.68					
PROGRESSIVE RILEVATO									-3.83	-3.50	-2.75	-2.75		0.00		2.75	2.75	3.50	4.18			

PROFILO C_7

SEZIONE C7_5


PROGRESSIVA 100.00

RILEVATO
A1 0.29 m²
A2 0.10 m²
Totale: 0.39 m²
STERRO
B1 0.56 m²
FONDAZIONE - MISTO CEMENTATO
C1 0.82 m²
BONIFICA IN TRINCEA
F1 1.10 m²
STRATO BITUMINOSO - USURA
a1 5.50 m
STRATO BITUMINOSO - BASE-BINDER
b1 5.50 m
SCOTICO
c1 1.35 m
c2 1.59 m
Totale: 2.94 m
VEGETALE mq
v1 1.28 m
v2 0.99 m
Totale: 2.27 m

100
100

76

QUOTE TERRENO		84.31	83.95	84.15	83.92	84.03	83.91	83.90	84.03	84.01	84.17	84.09	84.05	84.04	84.12	84.19	84.13	83.95	83.84
PARZIALI TERRENO			1.47	1.14	1.08	1.08	1.17	1.14	2.09	1.40	1.36	1.11	1.12	1.11	1.11	0.69	0.78	1.19	0.96
PROGRESSIVE TERRENO		-10.00	-8.53	-7.39	-6.31	-5.23	-4.06	-2.92	-0.83	0.57	1.93	3.04	4.16	5.27	6.38	7.07	7.85	9.04	10.00
QUOTE USURA								84.20		84.27		84.21	84.20						
PARZIALI USURA									2.75	2.25	0.50								
QUOTE RILEVATO							83.91	84.20		83.97		84.20	83.90	84.20	84.07				
PARZIALI RILEVATO							0.44	0.75	2.75		2.75	0.75	0.20						
PROGRESSIVE RILEVATO							-3.94	-3.50	-2.75	0.00		2.75	2.75	3.50	3.70				

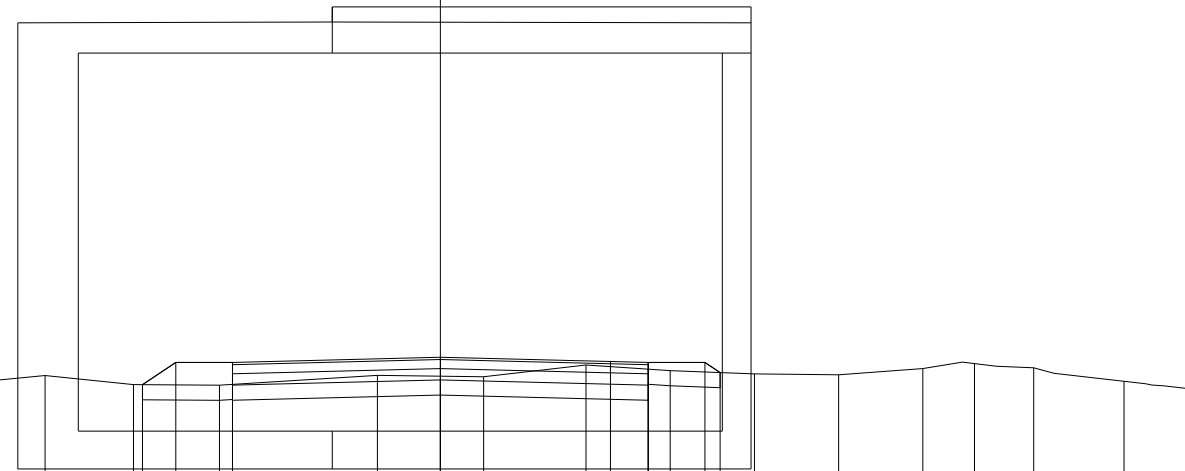

PROFILO C_7


SEZIONE C7_6

PROGRESSIVA 125.00

RILEVATO
 A1 0.09 m²
 STERRO
 B1 1.69 m²
 FONDAZIONE - MISTO CEMENTATO
 C1 0.84 m²
 BONIFICA IN TRINCEA
 F1 1.10 m²
 F2 0.16 m²
 Totale: 1.26 m²
 STRATO BITUMINOSO - USURA
 a1 5.50 m
 STRATO BITUMINOSO - BASE-BINDER
 b1 5.50 m
 SCOTICO
 c1 1.31 m
 VEGETALE mq
 v1 0.94 m
 v2 0.83 m
 Totale: 1.77 m

75

100 100

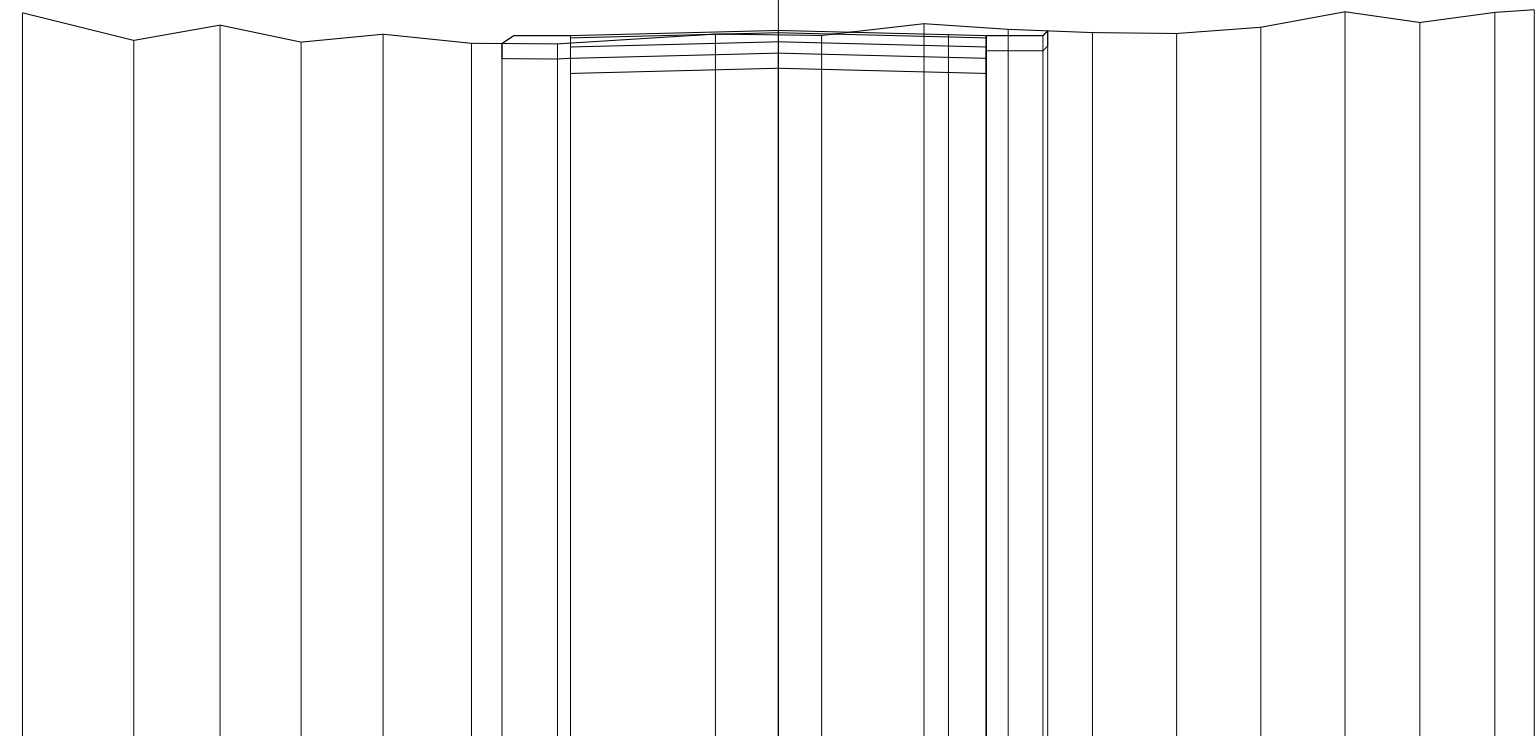


QUOTE TERRENO	84.61	84.25	84.45	84.22	84.33	84.21	84.20	84.33	84.31	84.47	84.39	84.35	84.34	84.42	84.63	84.48	84.62	84.65
PARZIALI TERRENO		1.47	1.14	1.08	1.08	1.17	1.14	2.09	1.40	1.36	1.11	1.12	1.11	1.11	1.12	0.99	0.99	0.52
PROGRESSIVE TERRENO	-10.00	-8.53	-7.39	-6.31	-5.23	-4.06	-2.92	-0.83	0.57	1.93	3.04	4.16	5.27	6.38	7.50	8.49	9.48	10.00
QUOTE USURA							84.31		84.38		84.32	84.31						
PARZIALI USURA								2.75		2.25	0.50							
QUOTE RILEVATO						84.21	84.01	84.31	84.08		84.31	84.01	84.31	84.37				
PARZIALI RILEVATO							0.91		2.75		2.75	0.75	0.06					
PROGRESSIVE RILEVATO						-3.66	-2.75	-2.75	0.00		2.75	2.75	3.50	3.56				

PROFILO C_7
 SEZIONE C7_7
 PROGRESSIVA 133.72

STERRO
 B1 1.88 m²
 FONDAZIONE - MISTO CEMENTATO
 C1 0.82 m²
 BONIFICA IN TRINCEA
 F1 0.15 m²
 F2 1.10 m²
 F3 0.15 m²
 Totale: 1.40 m²
 STRATO BITUMINOSO - USURA
 a1 5.50 m
 STRATO BITUMINOSO - BASE-BINDER
 b1 5.50 m
 VEGETALE mq
 v1 0.79 m
 v2 0.79 m
 Totale: 1.58 m

74

100 100

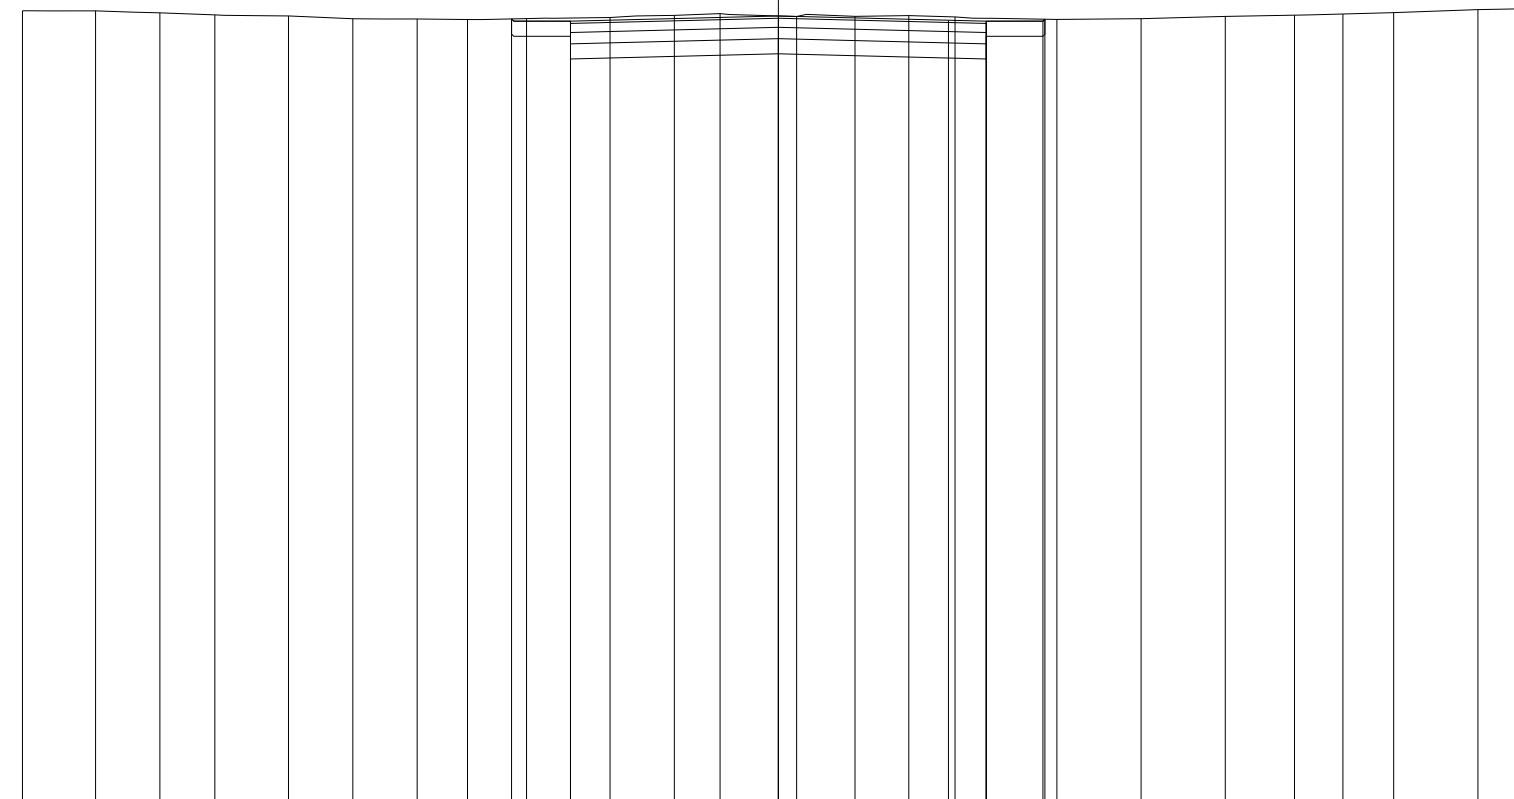

QUOTE TERRENO	84.50	84.50	84.47	84.44	84.43	84.39	84.39	84.38	84.40	84.41	84.44	84.46	84.42	84.42	84.43	84.42	84.38	84.39	84.42	84.44	84.46	84.47	84.51	84.53
PARZIALI TERRENO		0.97	0.85	0.73	0.97	0.85	0.85	0.67	0.78	1.10	0.85	0.61	1.01	0.77	0.72	0.61	1.34	1.12	1.11	0.92	0.64	0.67	1.11	0.75
PROGRESSIVE TERRENO	-10.00	-9.03	-8.18	-7.45	-6.48	-5.63	-4.78	-4.11	-3.33	-2.23	-1.38	-0.77	0.24	1.01	1.73	2.34	3.68	4.80	5.91	6.83	7.47	8.14	9.25	10.00
QUOTE USURA									84.36				84.43			84.37	84.36							
PARZIALI USURA										2.75				2.25		0.50								
QUOTE RILEVATO								84.39	84.06	84.36			84.13			84.36	84.06	84.36	84.39					
PARZIALI RILEVATO								0.78		2.75				2.75		0.75	0.03							
PROGRESSIVE RILEVATO								-3.53	-2.75	-2.75			0.00			2.75	2.75	3.50	3.53					