

**CORRIDOIO PLURIMODALE ADRIATICO
ITINERARIO MAGLIE - SANTA MARIA DI LEUCA**

S.S. N° 275 "DI S. MARIA DI LEUCA"

LAVORI DI AMMODERNAMENTO E ADEGUAMENTO ALLA SEZ. B DEL D.M. 5.11.2001

S.S. 16 dal km 981+700 al km 985+386 - S.S. 275 dal Km 0+000 al km 37+000

1° Lotto: Dal Km 0+000 di prog. al Km 23+300 di prog.

PROGETTO DEFINITIVO

COD. BA283

PROGETTAZIONE: ANAS - COORDINAMENTO TERRITORIALE ADRIATICA

I PROGETTISTI

Ing. Alberto SANCHIRICO - Progettista e Coordinatore
Ing. Simona MASCIULLO - Progettista

COLLABORATORI

Geom. Andrea DELL'ANNA
Geom. Massimo MARTANO
Geom. Giuseppe CALO'

IL GEOLOGO

Dott. Pasquale SCORCIA

IL COORDINATORE DELLA SICUREZZA IN FASE DI PROGETTAZIONE

Ing. Alberto SANCHIRICO

IL RESPONSABILE DEL PROCEDIMENTO

Ing. Gianfranco PAGLIALUNGA

RESPONSABILE PROJECT MANAGEMENT PUGLIA

Ing. Nicola MARZI

ATTIVITA' DI SUPPORTO



Via Amendola 172/c - BARI
Direttore Tecnico
Prof. Ing. Matteo Ranieri

- Particolari Costruttivi e Decorativi
- Computi Metrici

**PROGETTO STRADALE
COMPLANARE N.9
SEZIONI TRASVERSALI**

CODICE PROGETTO

PROGETTO LIV. PROG. N. PROG.

L0503A D 1701

NOME FILE

S00_PS01-81_TRA_SZ01_A.dwg

CODICE ELAB. S00PS09TRASZ01

REVISIONE

SCALA:

A

1:200


REV.	DESCRIZIONE	DATA	REDATTO	VERIFICATO	APPROVATO
A	REVISIONE DEL PROGETTO DEFINITIVO	Giugno 2018			

PROFILO C_9

SEZIONE C9_1

PROGRESSIVA 0.00

STERRO
 B1 1.91 m²
 FONDAZIONE - MISTO CEMENTATO
 C1 0.82 m²
 BONIFICA IN TRINCEA
 F1 0.16 m²
 F2 1.10 m²
 F3 0.16 m²
 Totale: 1.42 m²
 STRATO BITUMINOSO - USURA
 a1 5.50 m
 STRATO BITUMINOSO - BASE-BINDER
 b1 5.50 m
 VEGETALE mq
 v1 0.86 m
 v2 0.81 m
 Totale: 1.67 m

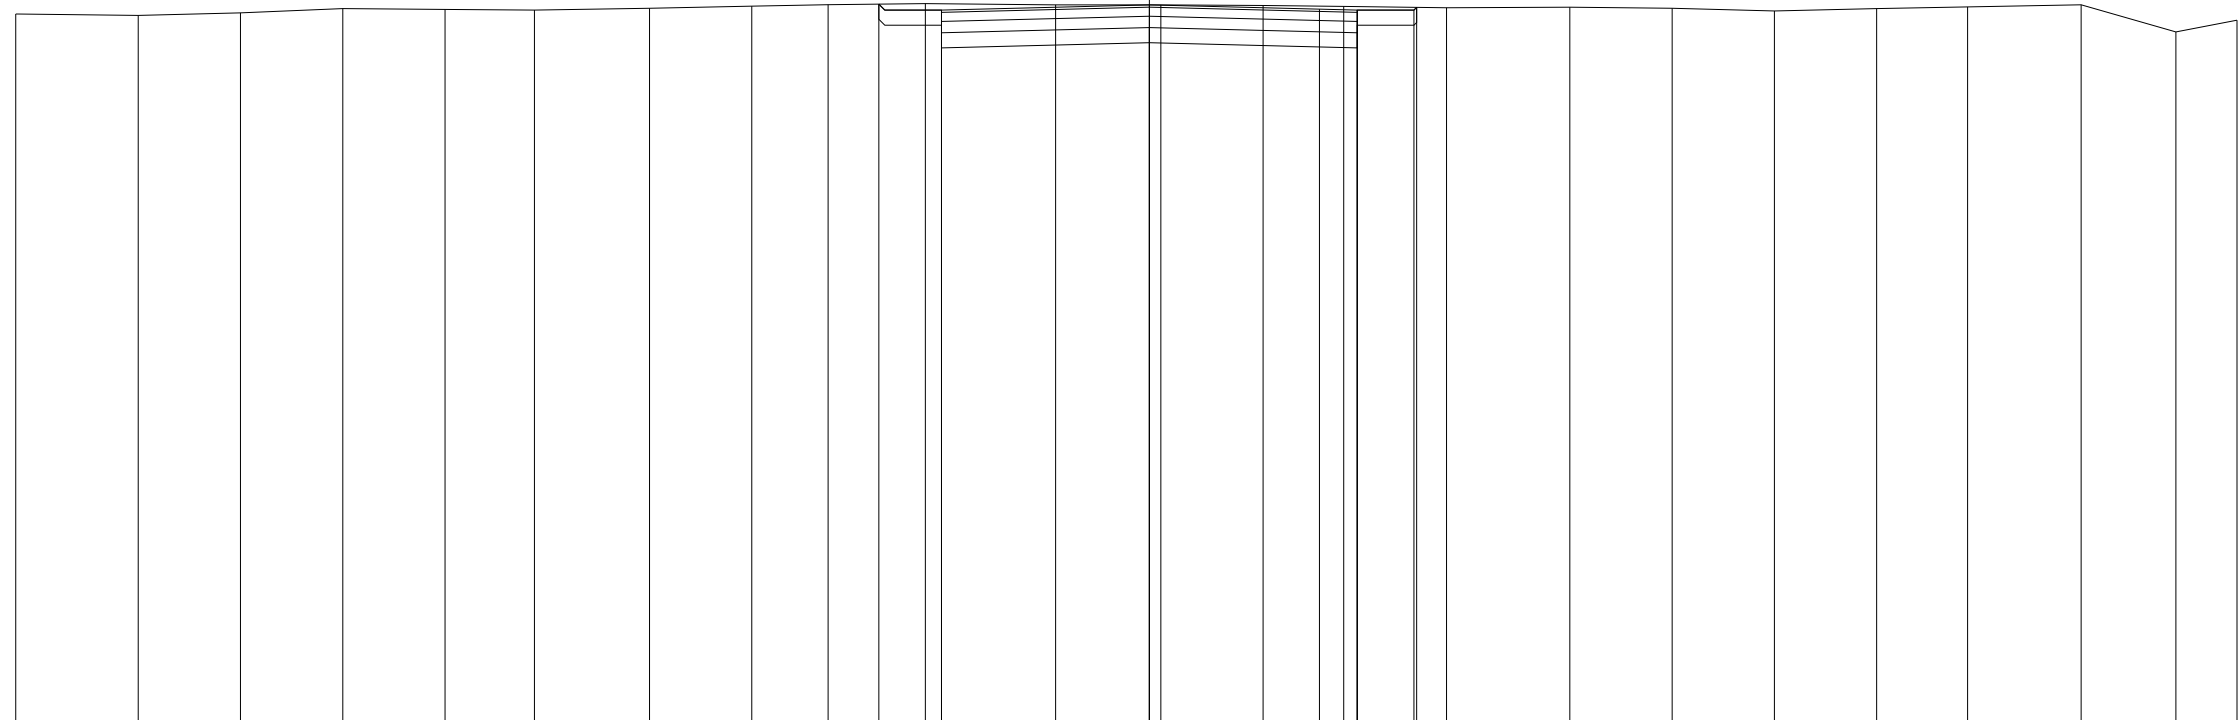

76

100
100


QUOTE TERRENO	85.44	85.42	85.45	85.51	85.50	85.49	85.51	85.54	85.56	85.57	85.56	85.56	85.55	85.54	85.52	85.53	85.51	85.48	85.51	85.53	85.56	85.20	85.36	
PARZIALI TERRENO		1.62	1.36	1.35	1.35	1.18	1.53	1.35	1.01	1.29	1.72	1.39	1.35	1.07	1.36	1.63	1.36	1.35	1.35	1.20	1.51	1.25	0.81	
PROGRESSIVE TERRENO	-15.00	-13.38	-12.02	-10.67	-9.32	-8.14	-6.61	-5.26	-4.25	-2.96	-1.24	0.15	1.50	2.57	3.93	5.56	6.92	8.27	9.62	10.82	12.33	13.58	14.39	
QUOTE USURA										85.49	85.56			85.50	85.49									
PARZIALI USURA											2.75		2.25	0.50										
QUOTE RILEVATO										85.57	85.19	85.49		85.26		85.49	85.19	85.49	85.53					
PARZIALI RILEVATO										0.83	2.75		2.75		2.75	0.75	0.04							
PROGRESSIVE RILEVATO										-3.58	-2.75	-2.75		0.00		2.75	2.75	3.50	3.54					

PROFILO C_9

SEZIONE C9_2

PROGRESSIVA 25.00

RILEVATO
 A1 0.28 m²
 A2 0.53 m²
 Totale: 0.81 m²
 STERRO
 B1 0.00 m²
 FONDAZIONE - MISTO CEMENTATO
 C1 0.82 m²
 BONIFICA IN TRINCEA
 F1 0.33 m²
 STRATO BITUMINOSO - USURA
 a1 5.50 m
 STRATO BITUMINOSO - BASE-BINDER
 b1 5.50 m
 SCOTICO
 c1 5.49 m
 c2 1.61 m
 Totale: 7.10 m
 VEGETALE mq
 v1 1.30 m
 v2 1.34 m
 Totale: 2.64 m

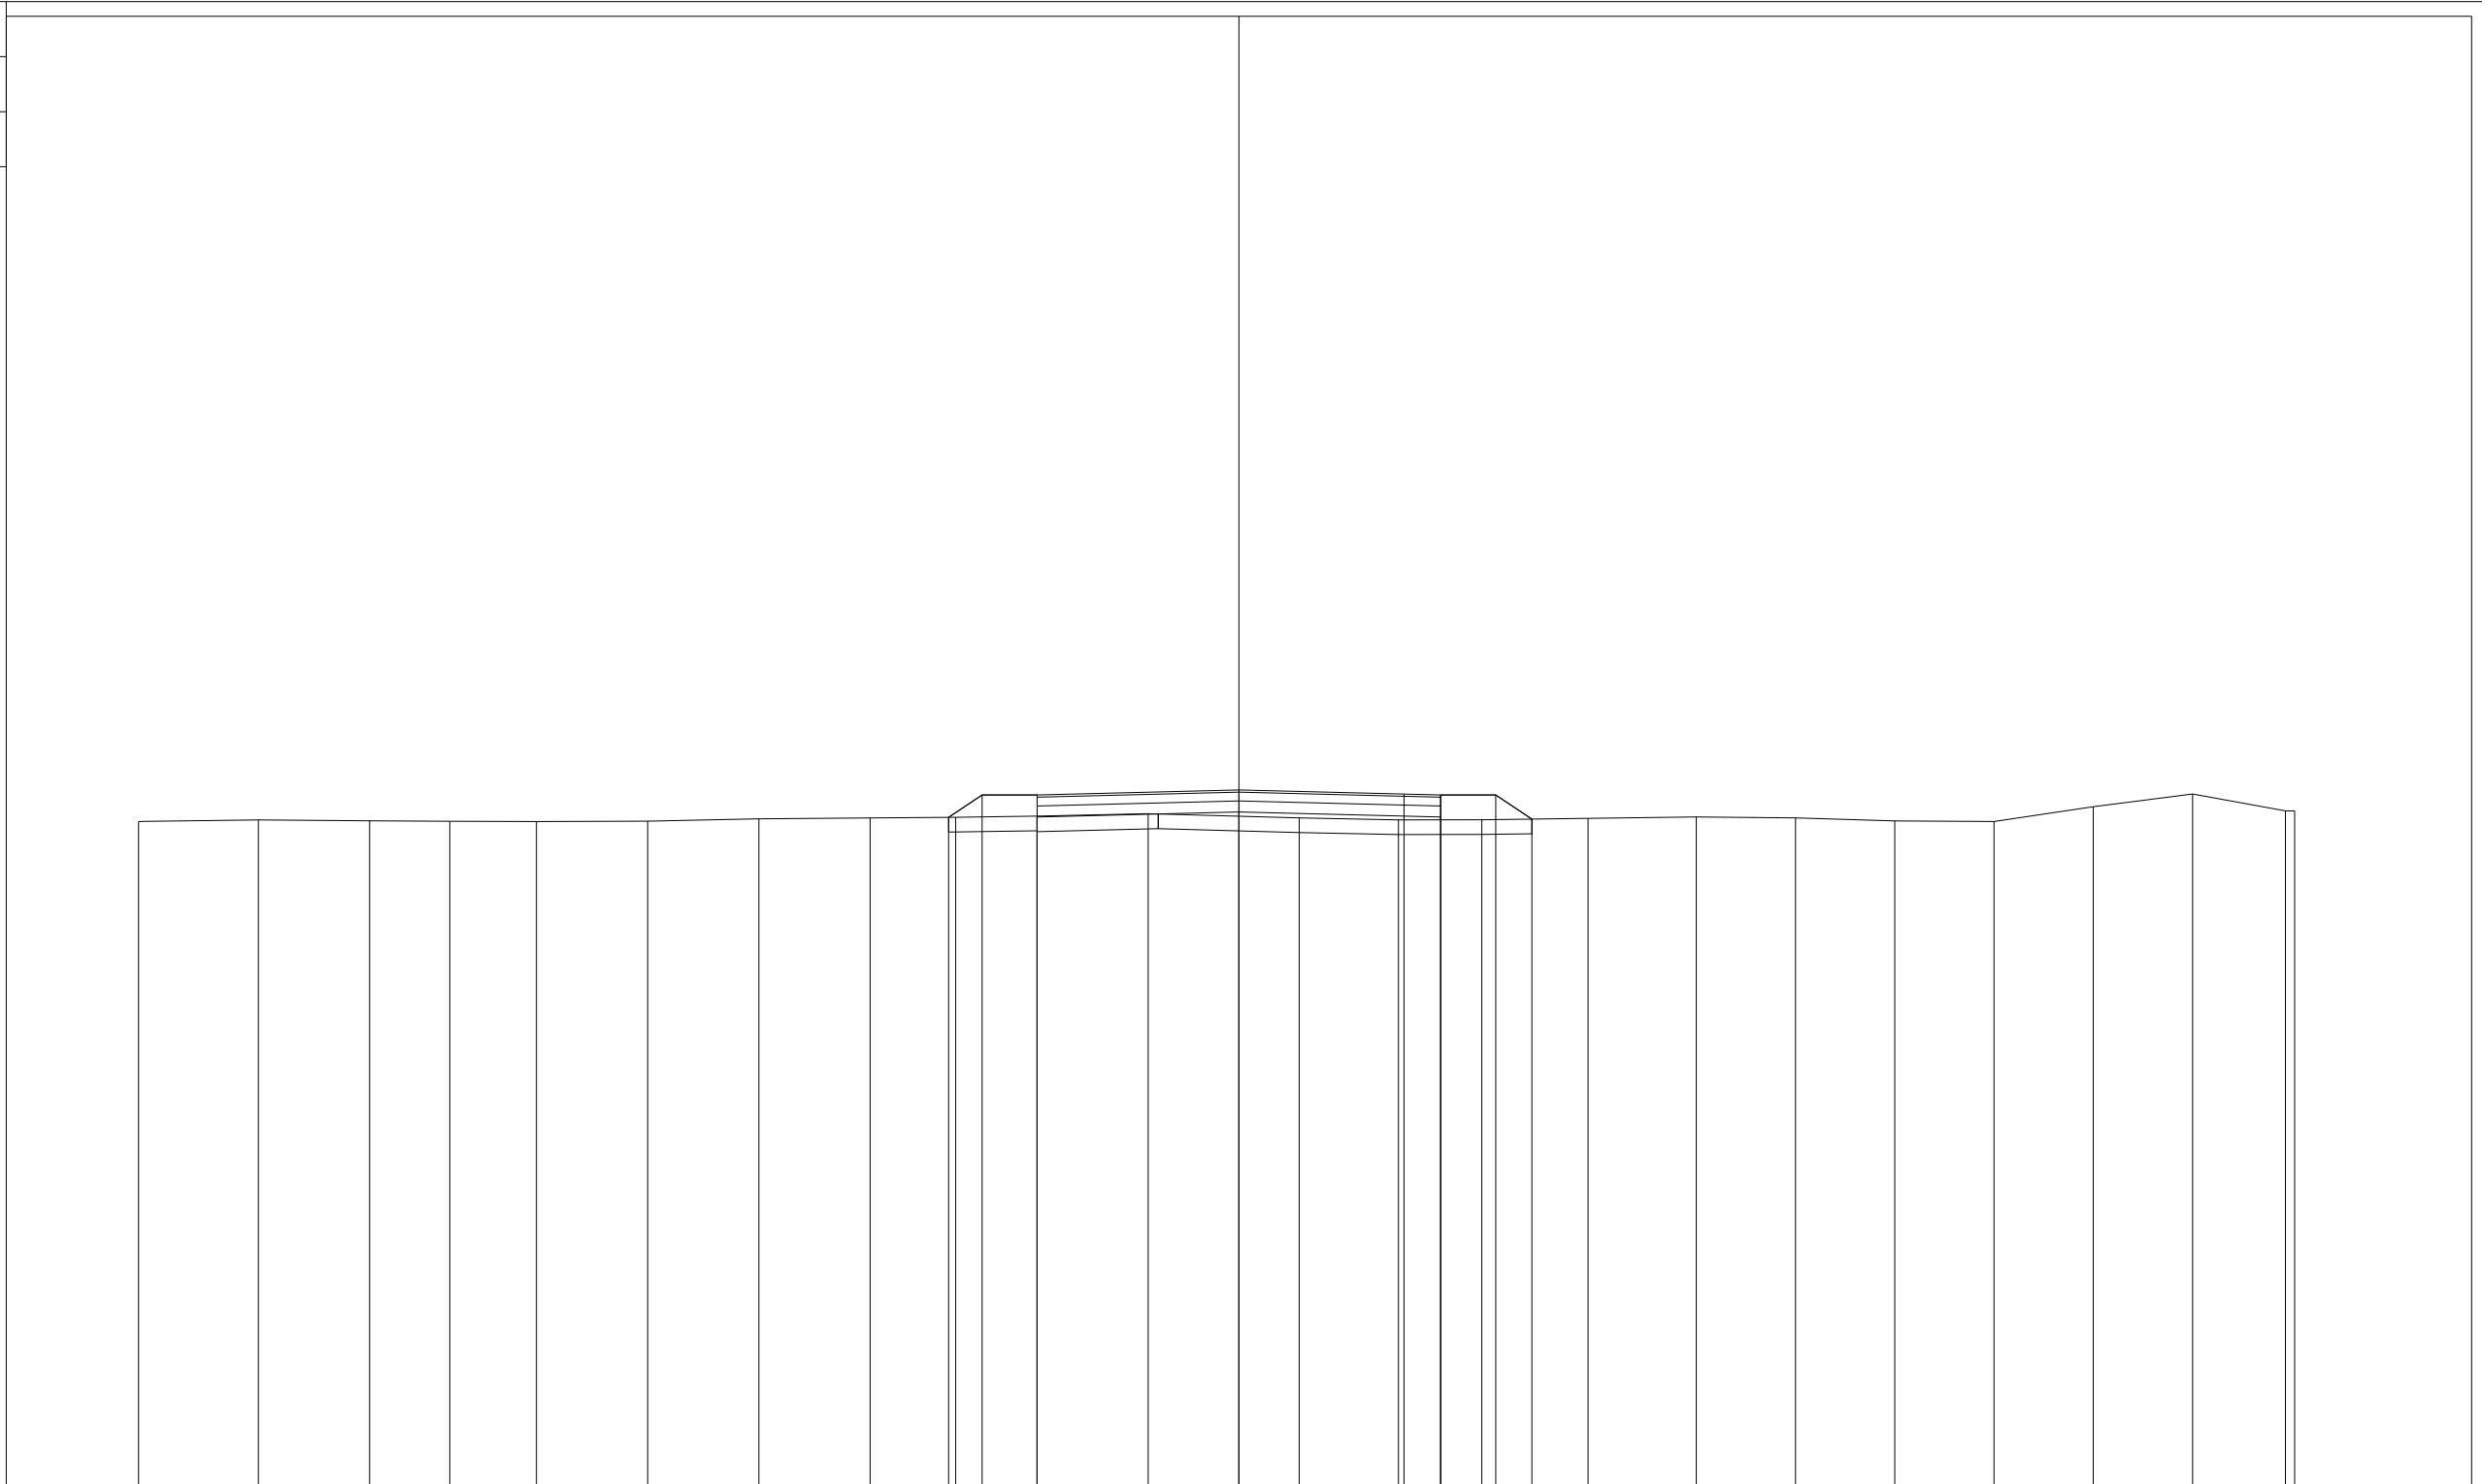


QUOTE TERRENO	85.13	85.15	85.14	85.13	85.13	85.13	85.16	85.18	85.19	85.20	85.23	85.18	85.15	85.15	85.17	85.19	85.18	85.14	85.13	85.33	85.50	85.27	85.27	
PARZIALI TERRENO		1.64	1.51	1.10	1.18	1.51	1.52	1.51	1.17	1.11	1.51	2.06	1.35	1.14	1.45	1.47	1.36	1.35	1.35	1.35	1.36	1.26	0.13	0.13
PROGRESSIVE TERRENO	-15.00	-13.36	-11.85	-10.75	-9.57	-8.06	-6.54	-5.03	-3.86	-2.75	-1.24	0.82	2.17	3.31	4.76	6.23	7.59	8.94	10.29	11.64	13.00	14.26	14.39	14.39
QUOTE USURA										85.49		85.56		85.50	85.49									
PARZIALI USURA											2.75		2.25	0.50										
QUOTE RILEVATO									85.18	85.49	85.19	85.26		85.49	85.19	85.49	85.16							
PARZIALI RILEVATO									0.46	0.75	2.75		2.75	0.75	0.49									
PROGRESSIVE RILEVATO									-3.96	-3.50	-2.75	0.00		2.75	3.50	3.99								

PROFILO C_9

SEZIONE C9_3

PROGRESSIVA 50.00

RILEVATO
 A1 0.06 m²
 A2 0.13 m²
 Totale: 0.19 m²
 STERRO
 B1 1.03 m²
 FONDAZIONE - MISTO CEMENTATO
 C1 0.82 m²
 BONIFICA IN TRINCEA
 F1 1.10 m²
 STRATO BITUMINOSO - USURA
 a1 5.50 m
 STRATO BITUMINOSO - BASE-BINDER
 b1 5.50 m
 SCOTICO
 c1 1.33 m
 c2 1.31 m
 Totale: 2.64 m
 VEGETALE mq
 v1 0.94 m
 v2 0.97 m
 Totale: 1.91 m

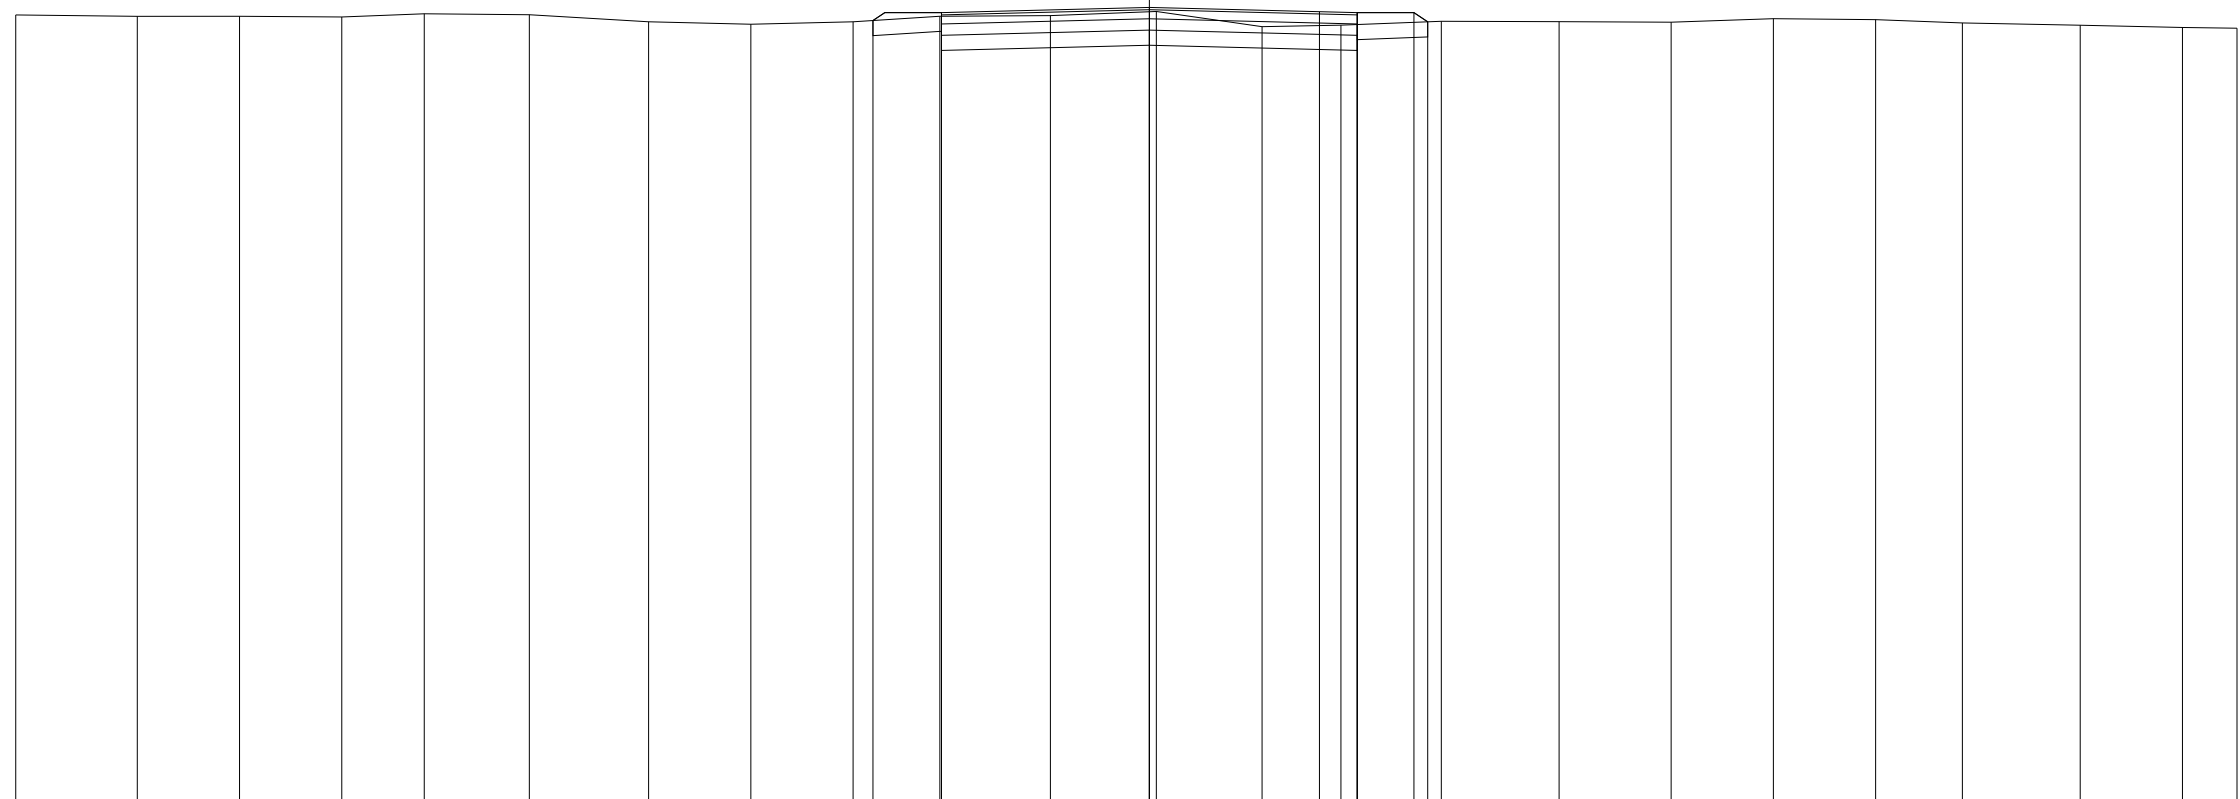

75
 100 100


QUOTE TERRENO	85.47	85.45	85.45	85.44	85.49	85.47	85.38	85.35	85.38	85.45	85.46	85.52	85.31	85.33	85.39	85.38	85.37	85.42	85.41	85.36	85.33	85.30	85.29
PARZIALI TERRENO		1.61	1.35	1.36	1.09	1.39	1.58	1.35	1.35	1.15	1.46	1.40	1.40	1.04	1.33	1.56	1.48	1.36	1.35	1.15	1.55	1.36	0.72
PROGRESSIVE TERRENO	-15.00	-13.39	-12.04	-10.68	-9.59	-8.20	-6.62	-5.27	-3.92	-2.77	-1.31	0.09	1.49	2.53	3.86	5.42	6.90	8.26	9.61	10.76	12.31	13.67	14.39
QUOTE USURA										85.50		85.57		85.51	85.50								
PARZIALI USURA											2.75		2.25	0.50									
QUOTE RILEVATO									85.40	85.20	85.50	85.27		85.50	85.20	85.50	85.38						
PARZIALI RILEVATO										0.91	2.75		2.75	0.75	0.18								
PROGRESSIVE RILEVATO									-3.66	-2.75	-2.75	0.00		2.75	2.75	3.50	3.68						

PROFILO C_9

SEZIONE C9_4

PROGRESSIVA 75.00

RILEVATO
 A1 0.07 m²
 A2 0.12 m²
 Totale: 0.19 m²
 STERRO
 B1 1.20 m²
 FONDAZIONE - MISTO CEMENTATO
 C1 0.82 m²
 BONIFICA IN TRINCEA
 F1 1.10 m²
 STRATO BITUMINOSO - USURA
 a1 5.50 m
 STRATO BITUMINOSO - BASE-BINDER
 b1 5.50 m
 SCOTICO
 c1 1.35 m
 c2 1.33 m
 Totale: 2.68 m
 VEGETALE mq
 v1 0.97 m
 v2 0.99 m
 Totale: 1.96 m

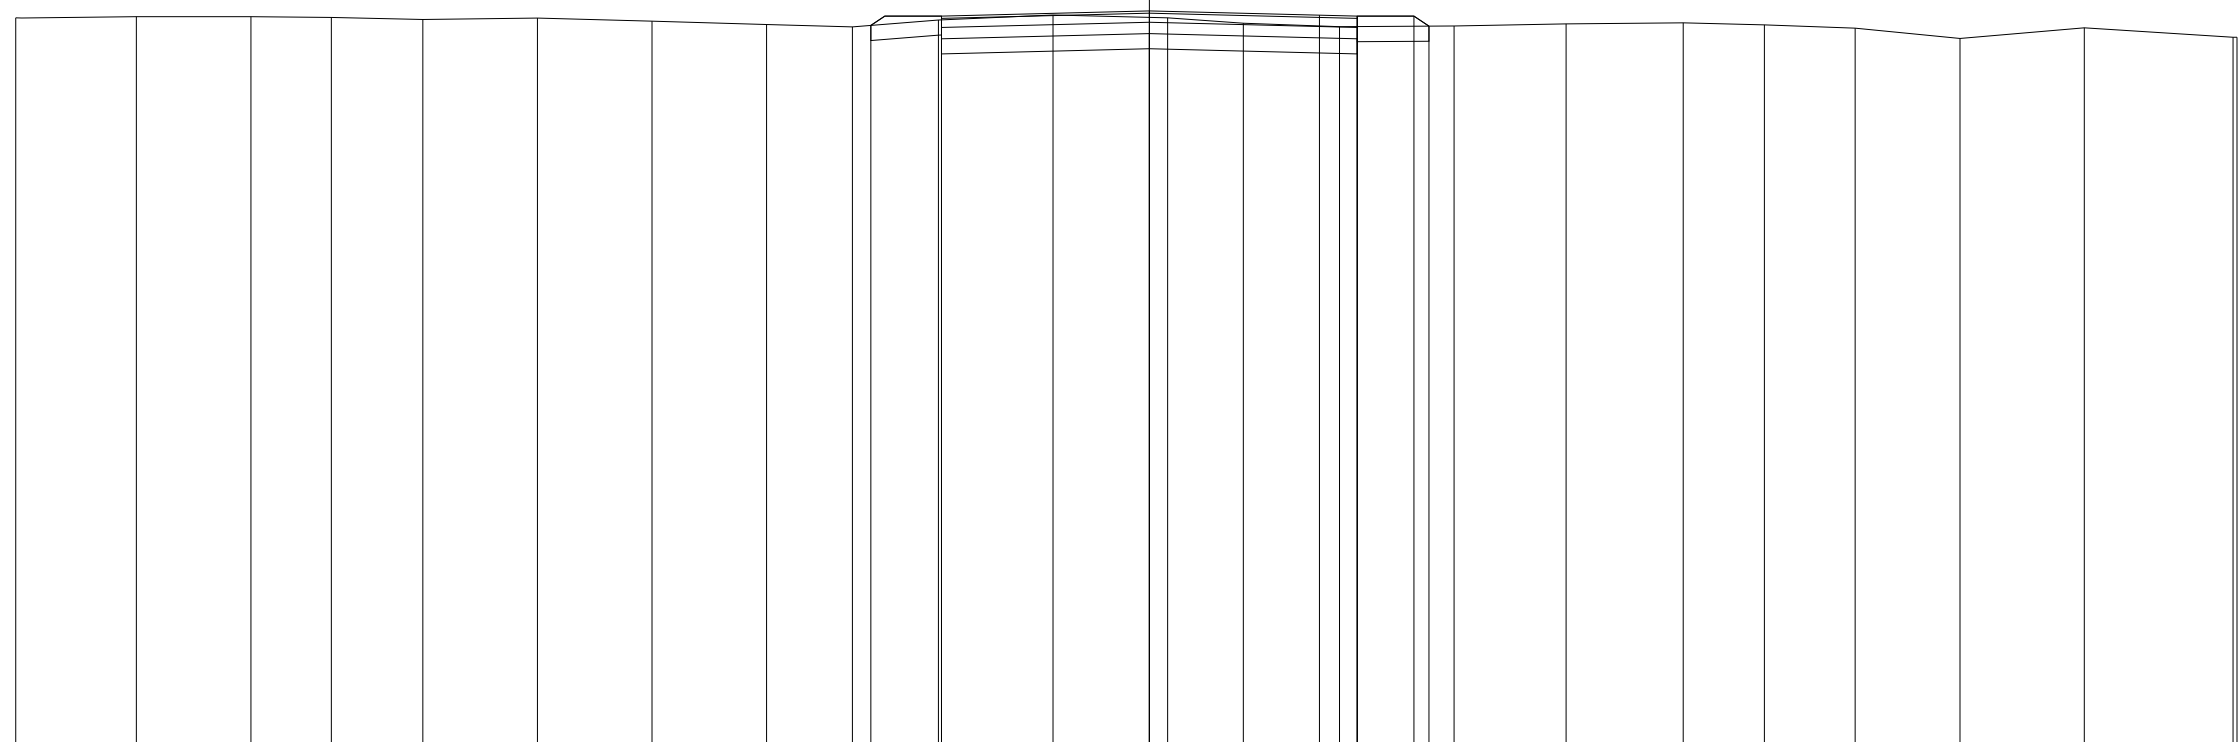

76
 100 100


QUOTE TERRENO	85.68	85.69	85.69	85.68	85.66	85.67	85.63	85.59	85.56	85.65	85.72	85.68	85.61	85.56	85.57	85.60	85.61	85.58	85.54	85.41	85.55	85.42	85.42
PARZIALI TERRENO		1.60	1.51	1.07	1.21	1.51	1.52	1.52	1.13	1.14	1.52	1.51	1.00	1.28	1.51	1.48	1.55	1.08	1.20	1.38	1.65	1.97	0.05
PROGRESSIVE TERRENO	-15.00	-13.40	-11.89	-10.82	-9.61	-8.10	-6.58	-5.06	-3.93	-2.79	-1.27	0.24	1.24	2.52	4.03	5.51	7.06	8.14	9.34	10.72	12.37	14.34	14.39
QUOTE USURA										85.70		85.77		85.71	85.70								
PARZIALI USURA											2.75		2.25	0.50									
QUOTE RILEVATO									85.58	85.40	85.70	85.47		85.70	85.40	85.70	85.57						
PARZIALI RILEVATO										0.93	2.75		2.75	0.75	0.20								
PROGRESSIVE RILEVATO									-3.68	-2.75	-2.75	0.00		2.75	2.75	3.50	3.70						

PROFILO C_9

SEZIONE C9_5

PROGRESSIVA 100.00

RILEVATO
 A1 0.25 m²
 A2 0.42 m²
 Totale: 0.67 m²
 FONDAZIONE - MISTO CEMENTATO
 C1 0.82 m²
 BONIFICA IN TRINCEA
 F1 0.13 m²
 STRATO BITUMINOSO - USURA
 a1 5.50 m
 STRATO BITUMINOSO - BASE-BINDER
 b1 5.50 m
 SCOTICO
 c1 6.43 m
 c2 1.53 m
 Totale: 7.96 m
 VEGETALE mq
 v1 1.20 m
 v2 1.30 m
 Totale: 2.50 m

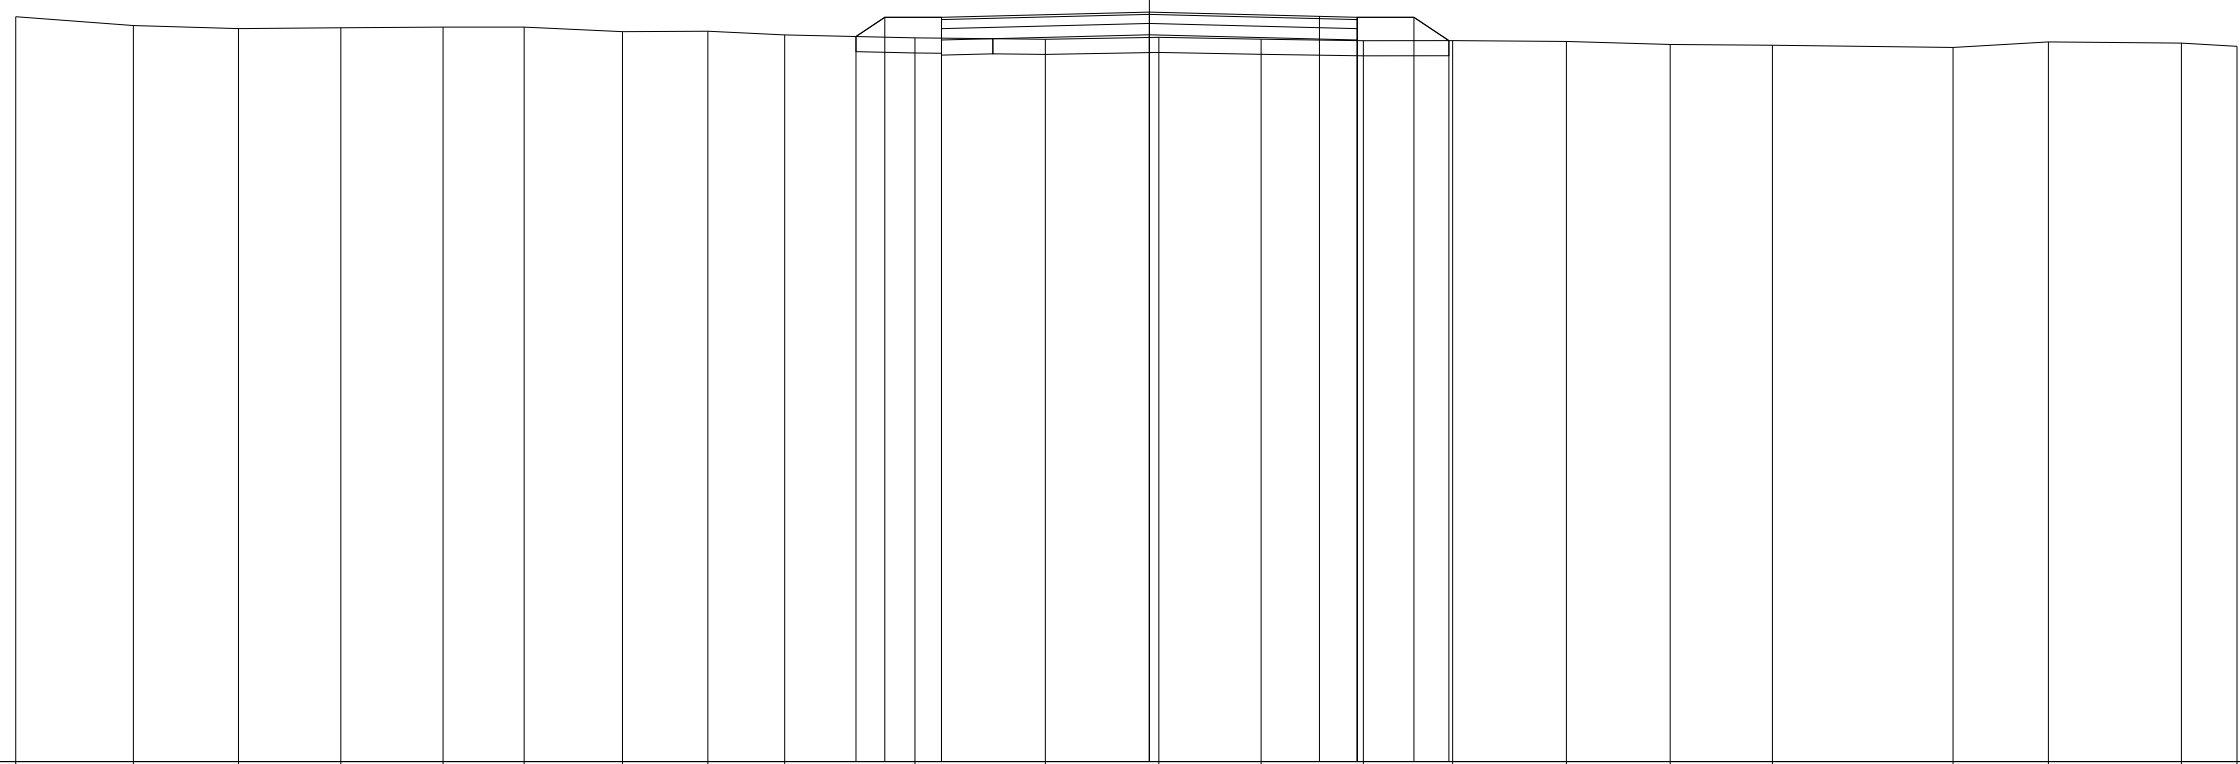

76
 100 100


QUOTE TERRENO	85.85	85.73	85.69	85.71	85.71	85.71	85.65	85.66	85.61	85.57	85.55	85.58	85.55	85.53	85.54	85.52	85.48	85.47	85.44	85.52	85.50	85.46	
PARZIALI TERRENO		1.56	1.39	1.35	1.36	1.07	1.30	1.13	1.02	1.72	1.72	1.51	1.35	1.35	1.18	1.51	1.37	1.35	2.39	1.26	1.76	0.74	
PROGRESSIVE TERRENO	-15.00	-13.44	-12.05	-10.70	-9.34	-8.27	-6.97	-5.84	-4.82	-3.10	-1.38	0.13	1.48	2.83	4.01	5.52	6.89	8.24	10.63	11.89	13.65	14.39	
QUOTE USURA										85.84		85.91		85.86	85.84								
PARZIALI USURA											2.75		2.25	0.50									
QUOTE RILEVATO										85.59	85.84	85.54	85.84	85.54	85.84	85.54							
PARZIALI RILEVATO										0.38	0.75	2.75	2.75	0.75	0.46								
PROGRESSIVE RILEVATO										-3.88	-3.50	-2.75	-2.75	0.00	2.75	2.75	3.50	3.96					

PROFILO C_9

SEZIONE C9_6

PROGRESSIVA 125.00

RILEVATO
 A1 0.08 m²
 A2 0.18 m²
 Totale: 0.26 m²
 STERRO
 B1 0.44 m²
 FONDAZIONE - MISTO CEMENTATO
 C1 0.84 m²
 BONIFICA IN TRINCEA
 F1 1.10 m²
 STRATO BITUMINOSO - USURA
 a1 5.50 m
 STRATO BITUMINOSO - BASE-BINDER
 b1 5.50 m
 SCOTICO
 c1 1.47 m
 c2 1.26 m
 Totale: 2.73 m
 VEGETALE mq
 v1 0.89 m
 v2 1.14 m
 Totale: 2.03 m

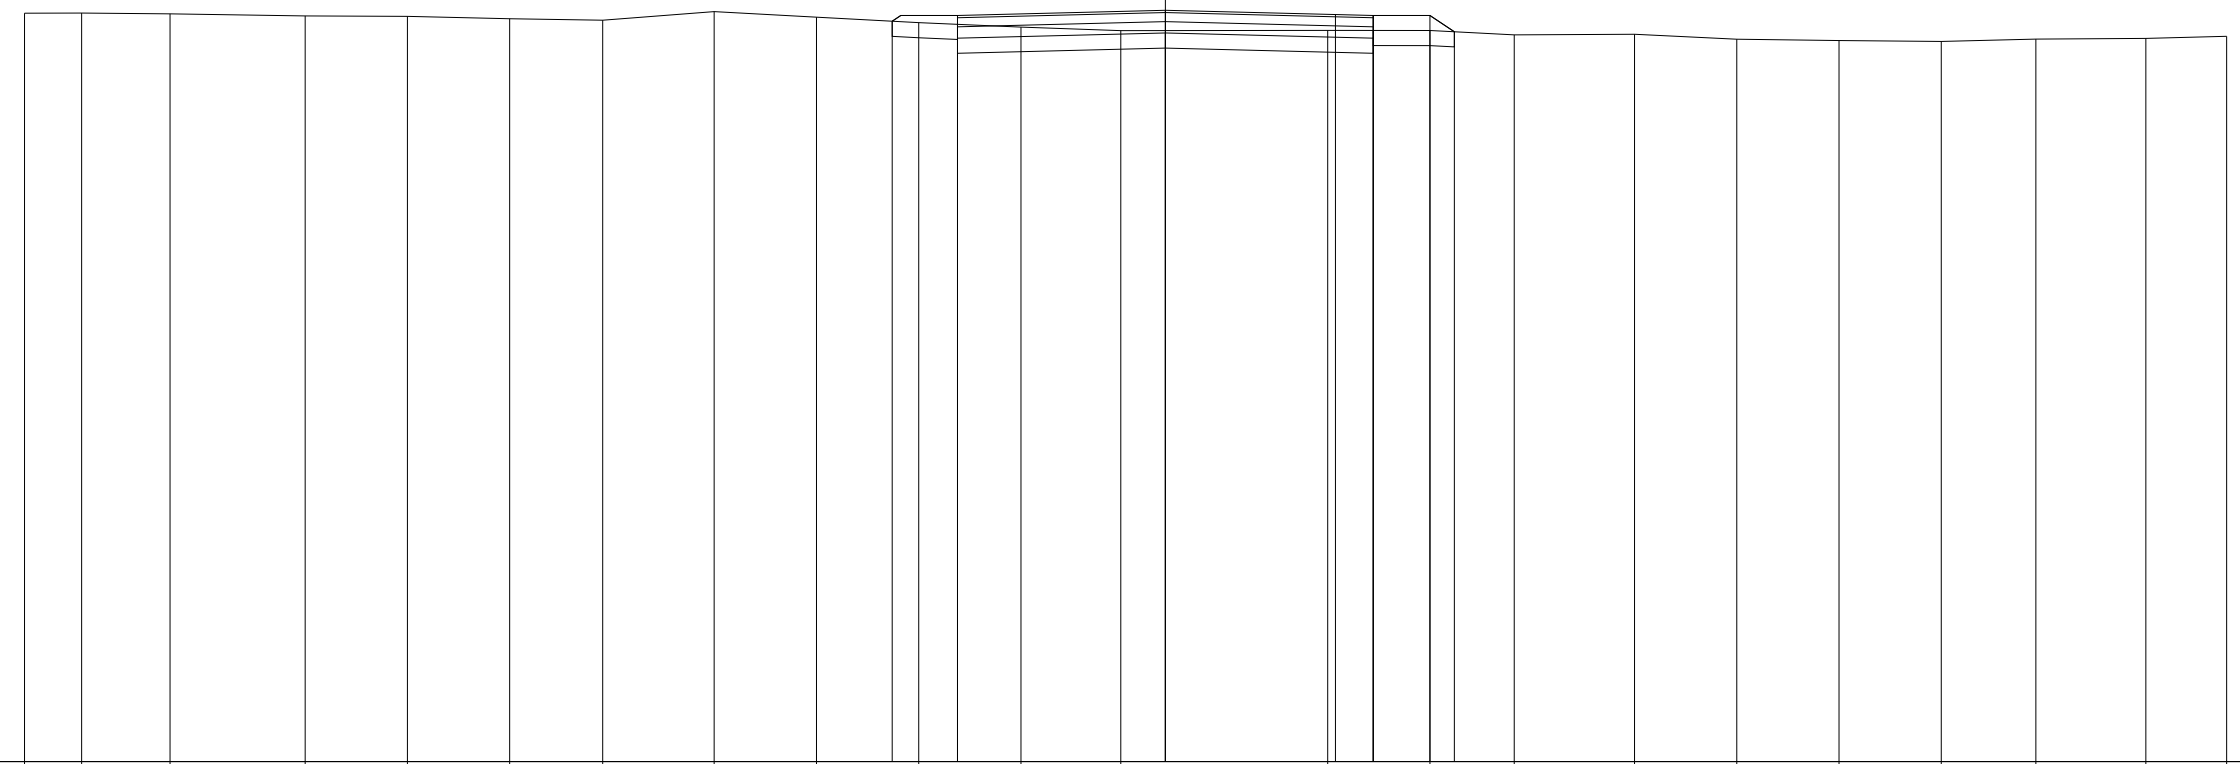

76
 100 100


QUOTE TERRENO	85.90	85.90	85.89	85.86	85.86	85.82	85.81	85.92	85.85	85.77	85.71	85.67	85.67	85.67	85.61	85.62	85.55	85.54	85.52	85.56	85.56	85.59
PARZIALI TERRENO	0.75	1.17	1.79	1.35	1.36	1.23	1.47	1.35	1.36	1.35	1.32	2.74	1.35	1.12	1.59	1.35	1.35	1.35	1.26	1.45	1.07	
PROGRESSIVE TERRENO	-15.09	-14.34	-13.17	-11.38	-10.03	-8.67	-7.44	-5.97	-4.62	-3.26	-1.91	-0.59	2.15	3.50	4.62	6.21	7.56	8.91	10.26	11.52	12.97	14.04
QUOTE USURA										85.87		85.94	85.88	85.87								
PARZIALI USURA										2.75	2.25	0.50										
QUOTE RILEVATO										85.79	85.57	85.87	85.64	85.87	85.57	85.87	85.65					
PARZIALI RILEVATO										0.86	2.75	2.75	0.75	0.32								
PROGRESSIVE RILEVATO										-3.61	-2.75	-2.75	0.00	2.75	2.75	3.50	3.82					

PROFILO C_9

SEZIONE C9_7

PROGRESSIVA 150.00

RILEVATO
 A1 0.12 m²
 A2 0.12 m²
 Totale: 0.24 m²
 STERRO
 B1 0.65 m²
 FONDAZIONE - MISTO CEMENTATO
 C1 0.82 m²
 BONIFICA IN TRINCEA
 F1 1.10 m²
 STRATO BITUMINOSO - USURA
 a1 5.50 m
 STRATO BITUMINOSO - BASE-BINDER
 b1 5.50 m
 SCOTICO
 c1 1.36 m
 c2 1.37 m
 Totale: 2.73 m
 VEGETALE mq
 v1 1.01 m
 v2 1.00 m
 Totale: 2.01 m

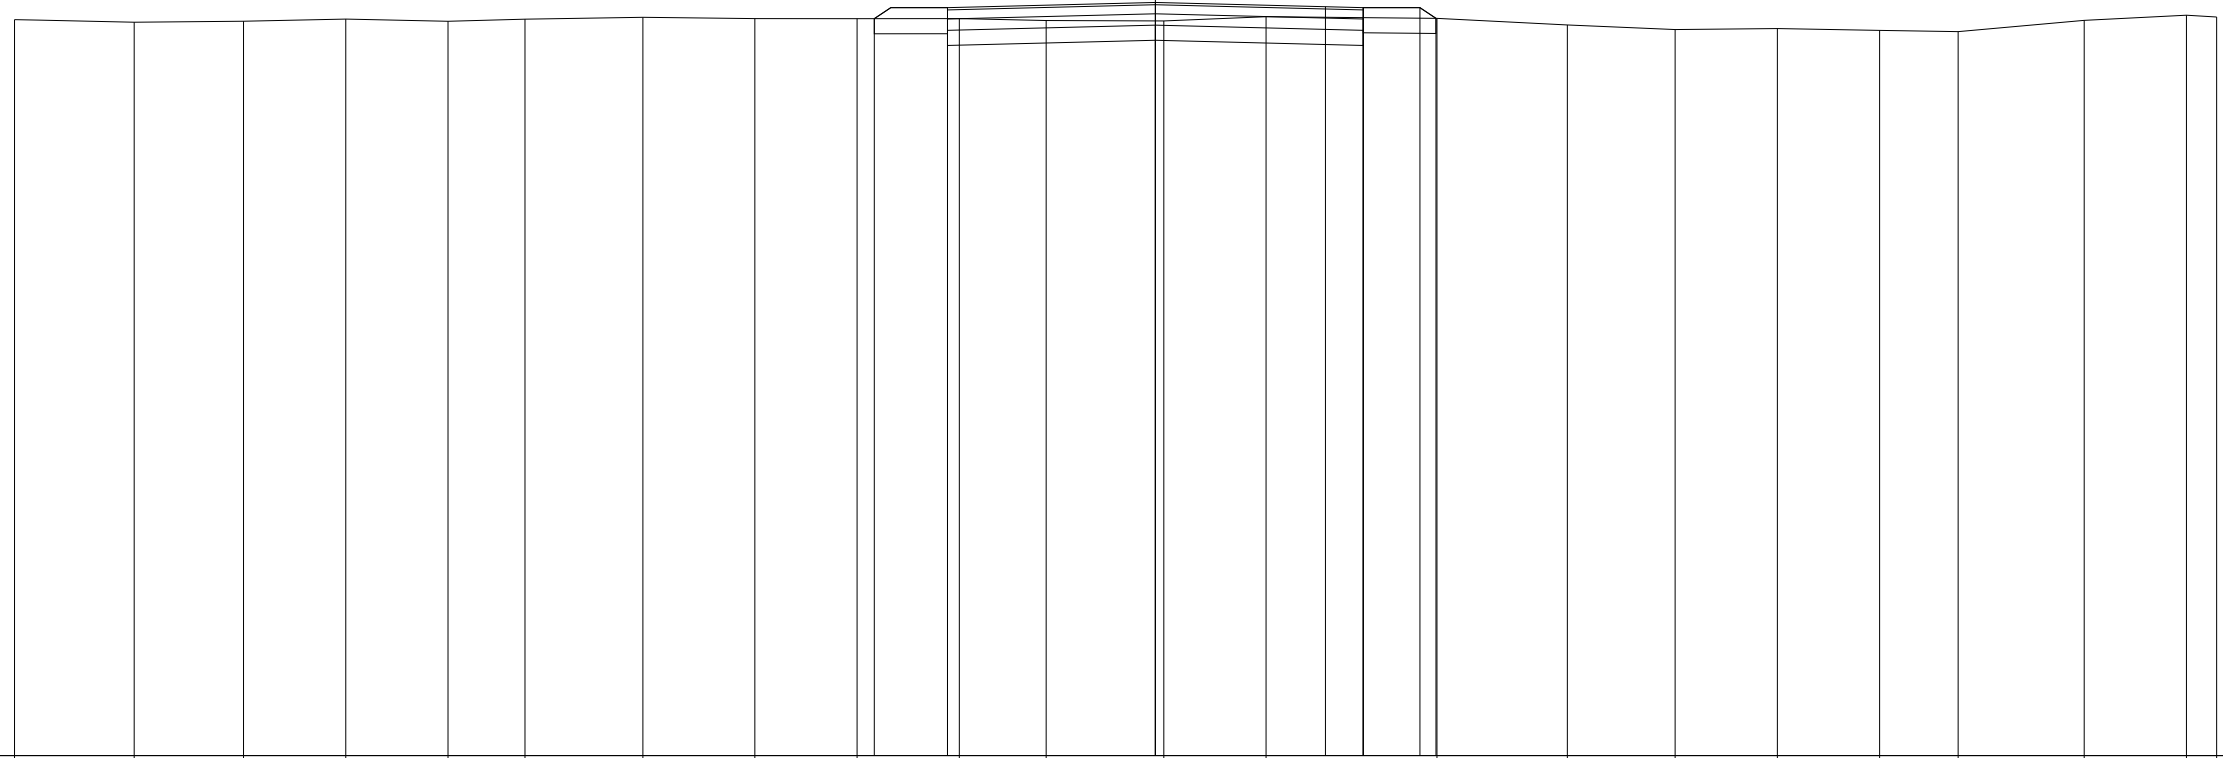

76

100 100


QUOTE TERRENO	85.73	85.70	85.71	85.74	85.71	85.74	85.76	85.75	85.75	85.75	85.72	85.72	85.77	85.75	85.66	85.60	85.62	85.59	85.57	85.72	85.79	85.77	
PARZIALI TERRENO		1.58	1.45	1.35	1.35	1.02	1.56	1.48	1.35	1.36	1.15	1.55	1.35	2.27	1.72	1.43	1.35	1.35	1.04	1.67	1.35	0.40	
PROGRESSIVE TERRENO	-15.09	-13.51	-12.06	-10.71	-9.36	-8.34	-6.78	-5.30	-3.95	-2.59	-1.44	0.11	1.46	3.73	5.45	6.88	8.23	9.58	10.62	12.29	13.64	14.04	
QUOTE USURA										85.89		85.96		85.90	85.89								
PARZIALI USURA											2.75		2.25	0.50									
QUOTE RILEVATO									85.75	85.59	85.89	85.66		85.89	85.59	85.89	85.75						
PARZIALI RILEVATO										0.97	2.75		2.75	0.75	0.21								
PROGRESSIVE RILEVATO									-3.72	-2.75	-2.75	0.00		2.75	3.71								

PROFILO C_9

SEZIONE C9_8

PROGRESSIVA 175.00

RILEVATO
 A1 0.90 m²
 A2 0.13 m²
 Totale: 1.03 m²
 STERRO
 B1 0.09 m²
 FONDAZIONE - MISTO CEMENTATO
 C1 0.82 m²
 BONIFICA IN TRINCEA
 F1 0.28 m²
 STRATO BITUMINOSO - USURA
 a1 5.50 m
 STRATO BITUMINOSO - BASE-BINDER
 b1 5.50 m
 SCOTICO
 c1 1.37 m
 c2 5.94 m
 Totale: 7.31 m
 VEGETALE mq
 v1 1.57 m
 v2 1.01 m
 Totale: 2.58 m

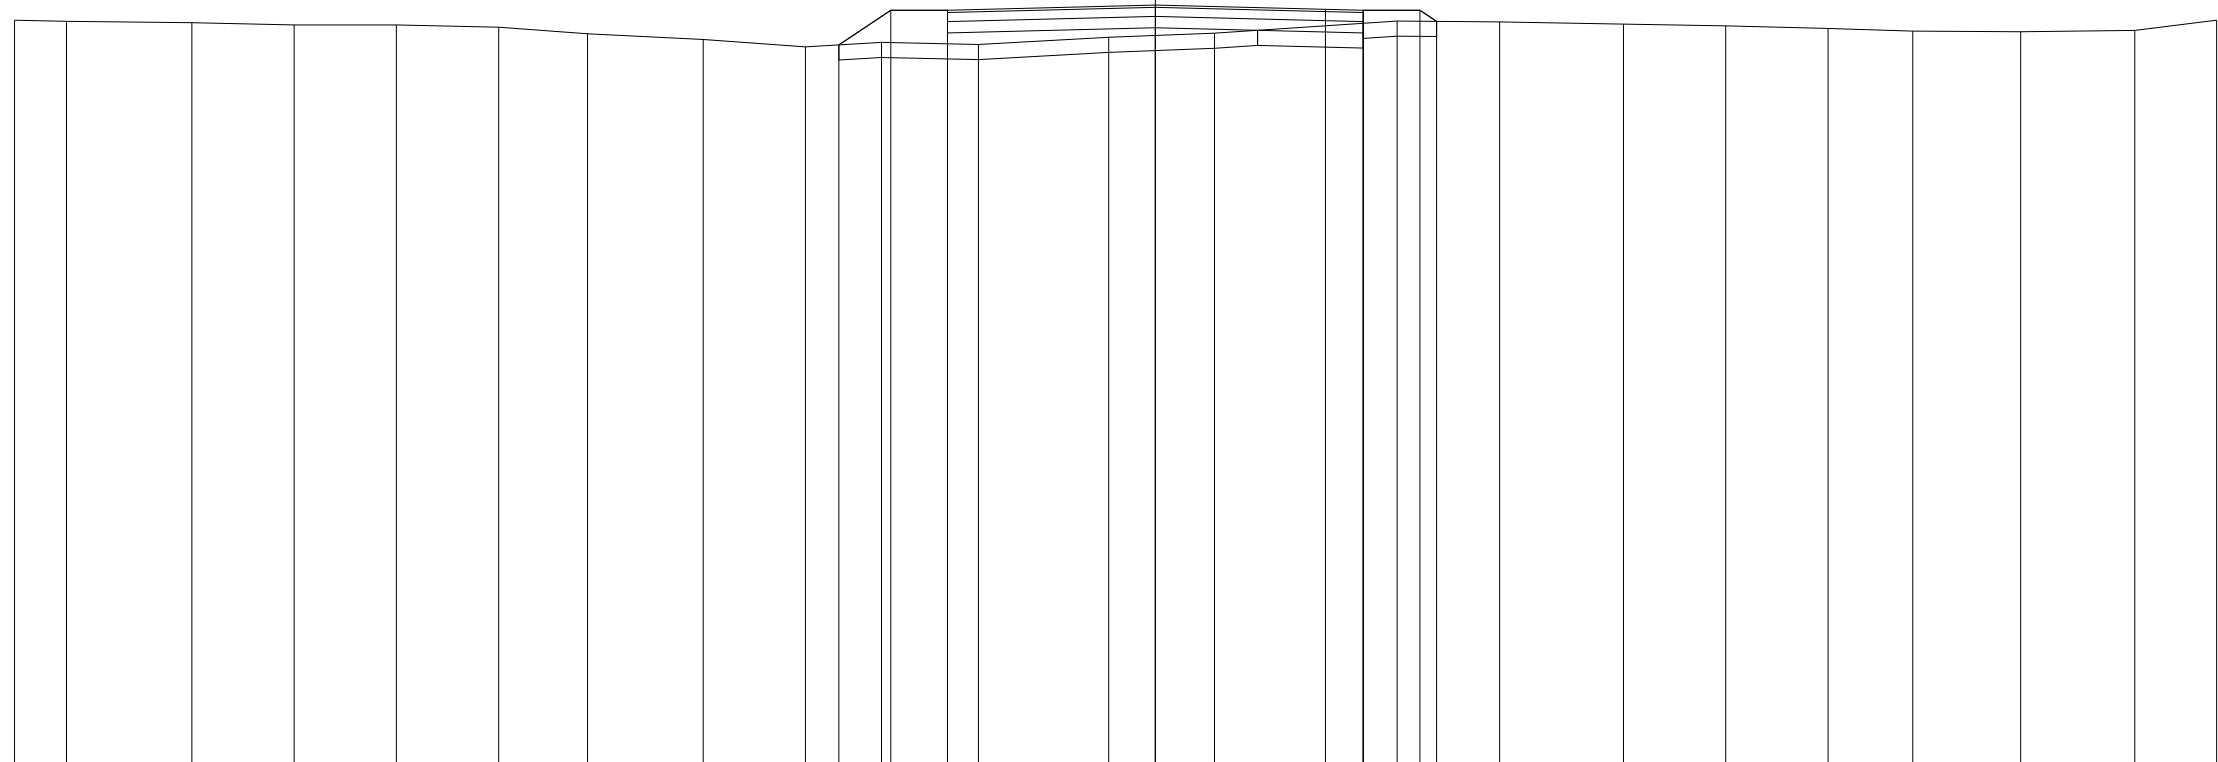

76
 100 100


QUOTE TERRENO	85.83	85.82	85.80	85.77	85.77	85.74	85.65	85.58	85.48	85.54	85.51	85.61	85.66	85.82	85.81	85.78	85.76	85.72	85.69	85.68	85.70	85.83	
PARZIALI TERRENO	0.68	1.66	1.36	1.35	1.35	1.18	1.53	1.35	1.01	1.28	1.72	1.40	2.42	1.35	1.64	1.36	1.35	1.12	1.43	1.51	1.08		
PROGRESSIVE TERRENO	-15.09	-14.41	-12.75	-11.39	-10.04	-8.69	-7.51	-5.98	-4.63	-3.62	-2.34	-0.62	0.78	3.20	4.55	6.19	7.55	8.90	10.02	11.45	12.96	14.04	
QUOTE USURA										85.96		86.03		85.98	85.96								
PARZIALI USURA											2.75		2.25	0.50									
QUOTE RILEVATO									85.51	85.96	85.66	85.96	85.73	85.96	85.66	85.96	85.82						
PARZIALI RILEVATO									0.69	0.75		2.75		2.75	0.75	0.22							
PROGRESSIVE RILEVATO									-4.19	-3.50	-2.75	-2.75	0.00	2.75	2.75	3.50	3.72						

PROFILO C_9

SEZIONE C9_9

PROGRESSIVA 200.00

RILEVATO
 A1 0.35 m²
 A2 0.51 m²
 Totale: 0.86 m²
 STERRO
 B1 0.03 m²
 FONDAZIONE - MISTO CEMENTATO
 C1 0.82 m²
 BONIFICA IN TRINCEA
 F1 0.36 m²
 STRATO BITUMINOSO - USURA
 a1 5.50 m
 STRATO BITUMINOSO - BASE-BINDER
 b1 5.50 m
 SCOTICO
 c1 4.62 m
 c2 2.47 m
 Totale: 7.09 m
 VEGETALE mq
 v1 1.39 m
 v2 1.44 m
 Totale: 2.83 m

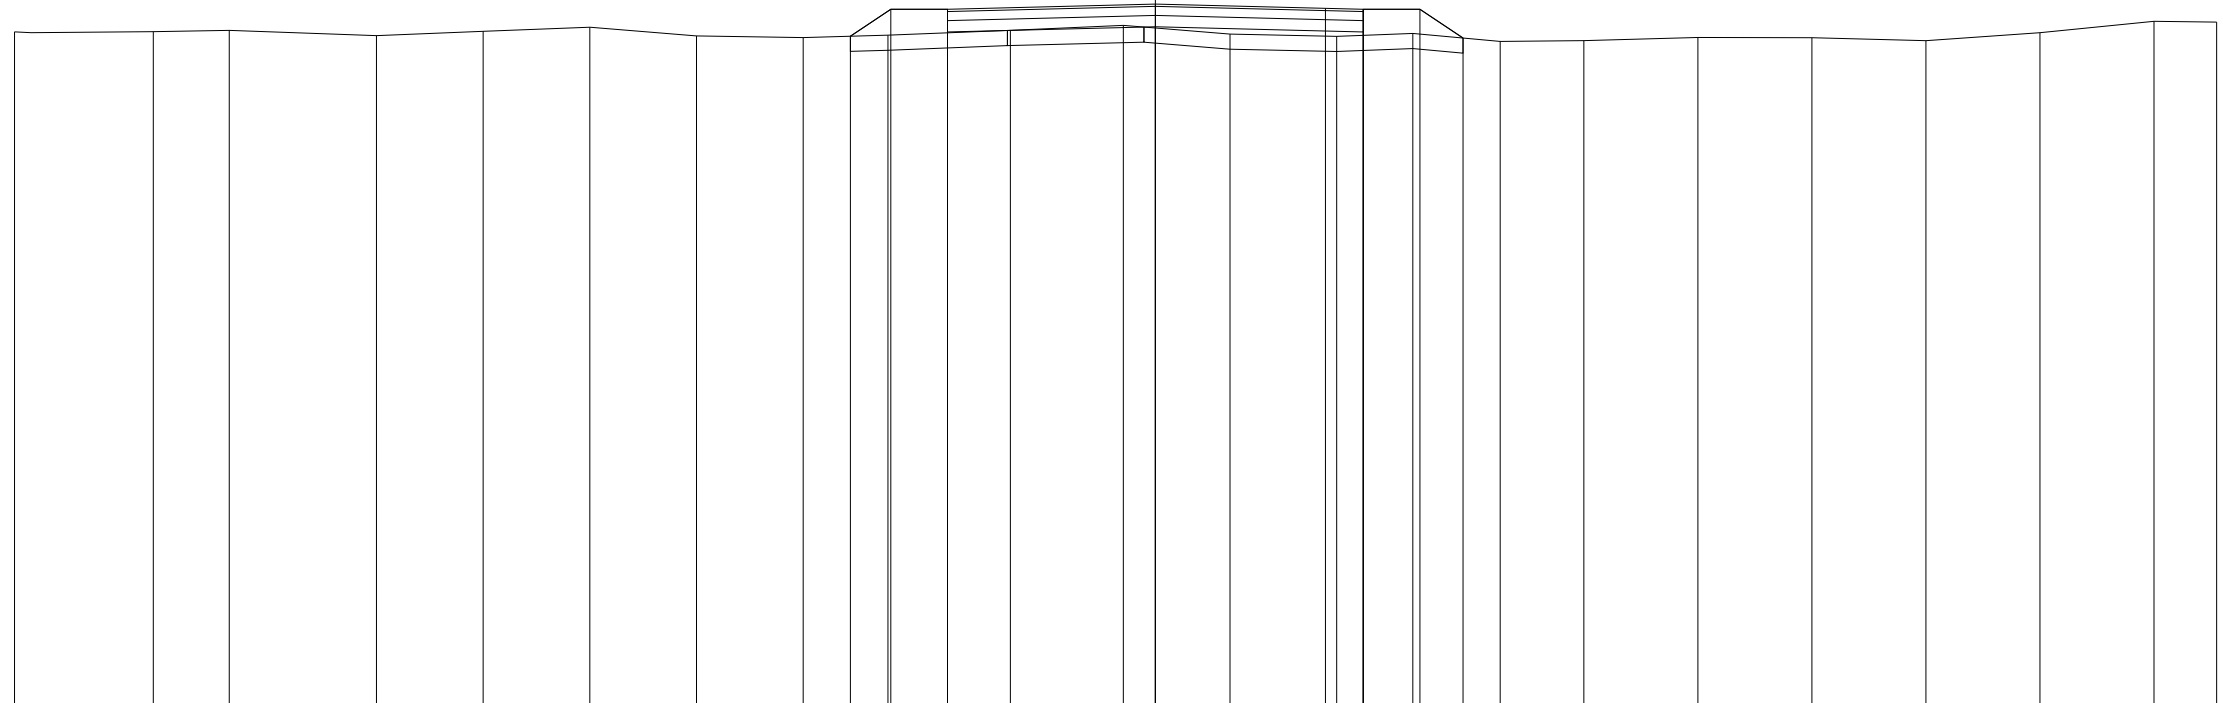

77
 100 100


QUOTE TERRENO	85.98	85.98	86.00	85.93	85.98	86.04	85.92	85.90	85.93	86.00	86.06	85.95	85.92	85.96	85.85	85.86	85.90	85.90	85.86	85.97	86.12	86.11	
PARZIALI TERRENO		1.83	1.01	1.95	1.41	1.41	1.41	1.41	1.12	1.62	1.50	1.41	1.41	1.01	1.15	1.11	1.51	1.51	1.50	1.51	1.51	0.83	
PROGRESSIVE TERRENO	-15.09	-13.26	-12.25	-10.30	-8.89	-7.48	-6.07	-4.66	-3.54	-1.92	-0.42	0.99	2.40	3.41	4.56	5.67	7.18	8.69	10.19	11.70	13.21	14.04	
QUOTE USURA									86.28		86.34		86.29	86.28									
PARZIALI USURA										2.75		2.25	0.50										
QUOTE RILEVATO									85.92	86.28	86.04		86.28	85.98	86.28	85.89							
PARZIALI RILEVATO									0.53	0.75	2.75		2.75	0.75	0.57								
PROGRESSIVE RILEVATO									-4.03	-3.50	-2.75		0.00	2.75	3.50	4.07							

PROFILO C_9

SEZIONE C9_10

PROGRESSIVA 225.00

RILEVATO
 A1 0.04 m²
 A2 0.05 m²
 Totale: 0.09 m²
 STERRO
 B1 1.01 m²
 FONDAZIONE - MISTO CEMENTATO
 C1 0.82 m²
 BONIFICA IN TRINCEA
 F1 1.10 m²
 STRATO BITUMINOSO - USURA
 a1 5.50 m
 STRATO BITUMINOSO - BASE-BINDER
 b1 5.50 m
 SCOTICO
 c1 1.26 m
 c2 1.26 m
 Totale: 2.52 m
 VEGETALE mq
 v1 0.89 m
 v2 0.89 m
 Totale: 1.78 m

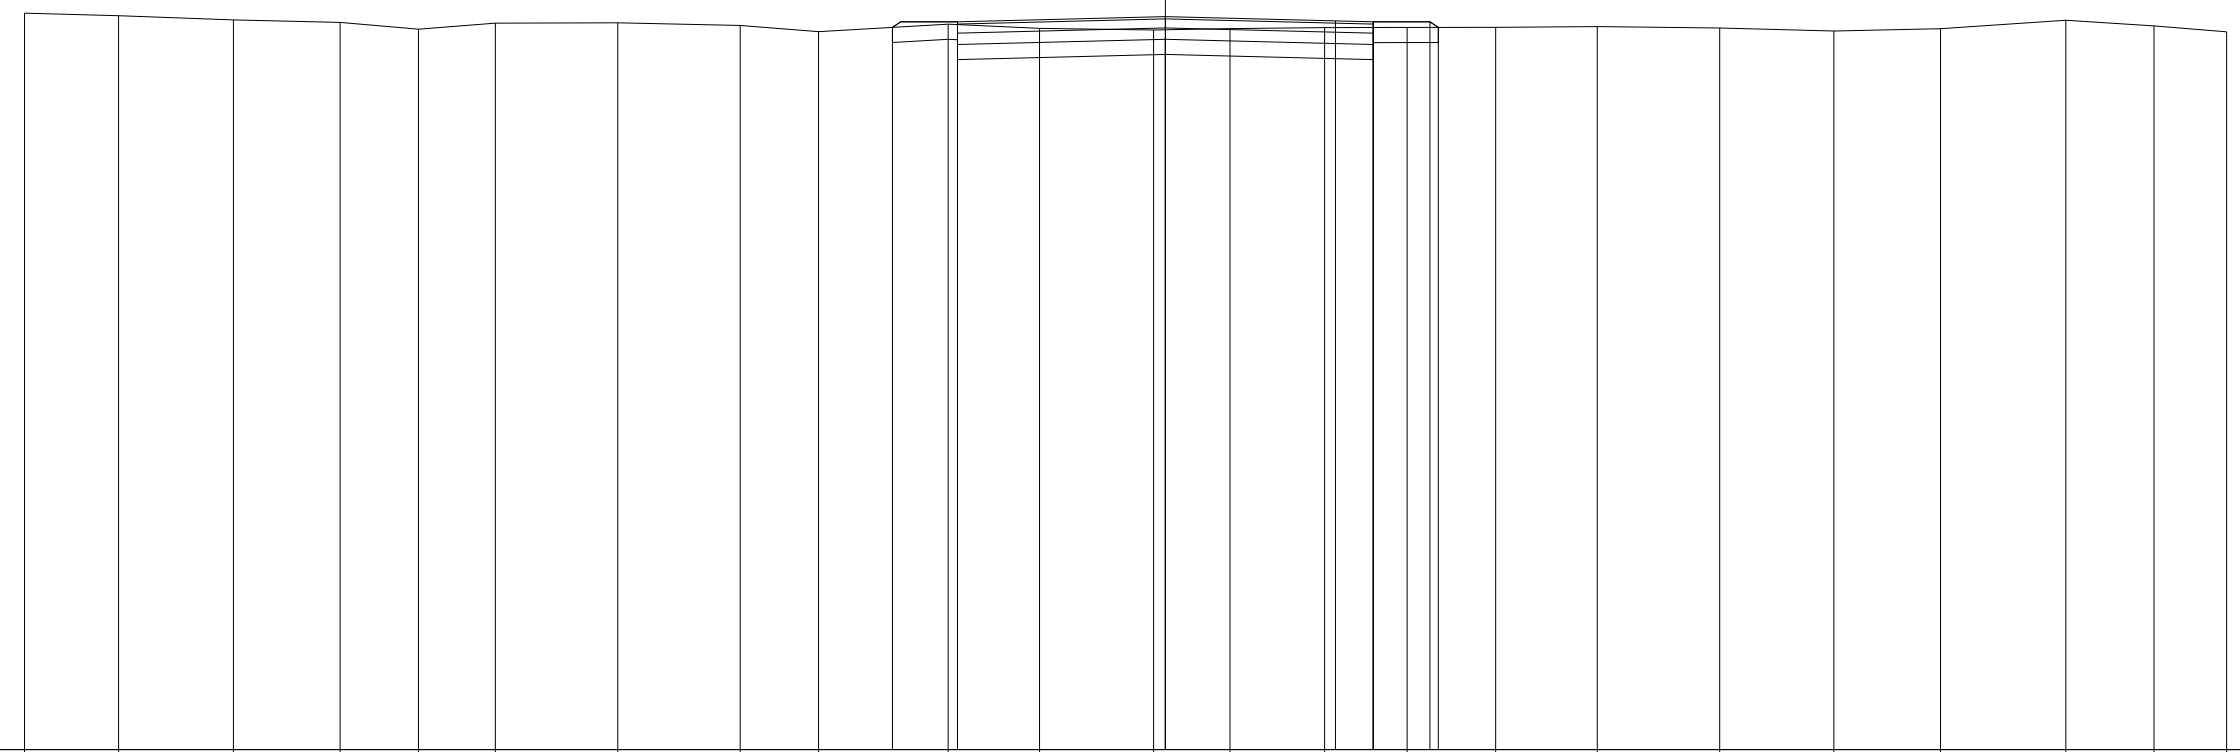


QUOTE TERRENO	86.74	86.71	86.65	86.62	86.53	86.61	86.61	86.58	86.49	86.59	86.54	86.52	86.54	86.55	86.55	86.55	86.56	86.54	86.50	86.53	86.65	86.57	86.49
PARZIALI TERRENO		1.24	1.52	1.41	1.04	1.02	1.62	1.62	1.03	1.72	1.21	1.50	1.02	1.25	1.09	1.17	1.34	1.62	1.51	1.41	1.66	1.17	0.96
PROGRESSIVE TERRENO	-15.09	-13.85	-12.33	-10.92	-9.88	-8.86	-7.24	-5.62	-4.59	-2.87	-1.66	-0.16	0.86	2.11	3.20	4.37	5.71	7.33	8.84	10.25	11.91	13.08	14.04
QUOTE USURA										86.63		86.69		86.64	86.63								
PARZIALI USURA											2.75		2.25	0.50									
QUOTE RILEVATO										86.55	86.33	86.63	86.39	86.63	86.33	86.63	86.55						
PARZIALI RILEVATO										0.86	2.75		2.75	0.75	0.11								
PROGRESSIVE RILEVATO										-3.61	-2.75	-2.75	0.00	2.75	2.75	3.50	3.61						

PROFILO C_9

SEZIONE C9_11

PROGRESSIVA 250.00

RILEVATO
 A1 0.12 m²
 A2 0.07 m²
 Totale: 0.19 m²
 STERRO
 B1 0.72 m²
 FONDAZIONE - MISTO CEMENTATO
 C1 0.84 m²
 BONIFICA IN TRINCEA
 F1 1.10 m²
 STRATO BITUMINOSO - USURA
 a1 5.50 m
 STRATO BITUMINOSO - BASE-BINDER
 b1 5.50 m
 SCOTICO
 c1 1.29 m
 c2 1.34 m
 Totale: 2.63 m
 VEGETALE mq
 v1 0.98 m
 v2 0.92 m
 Totale: 1.90 m

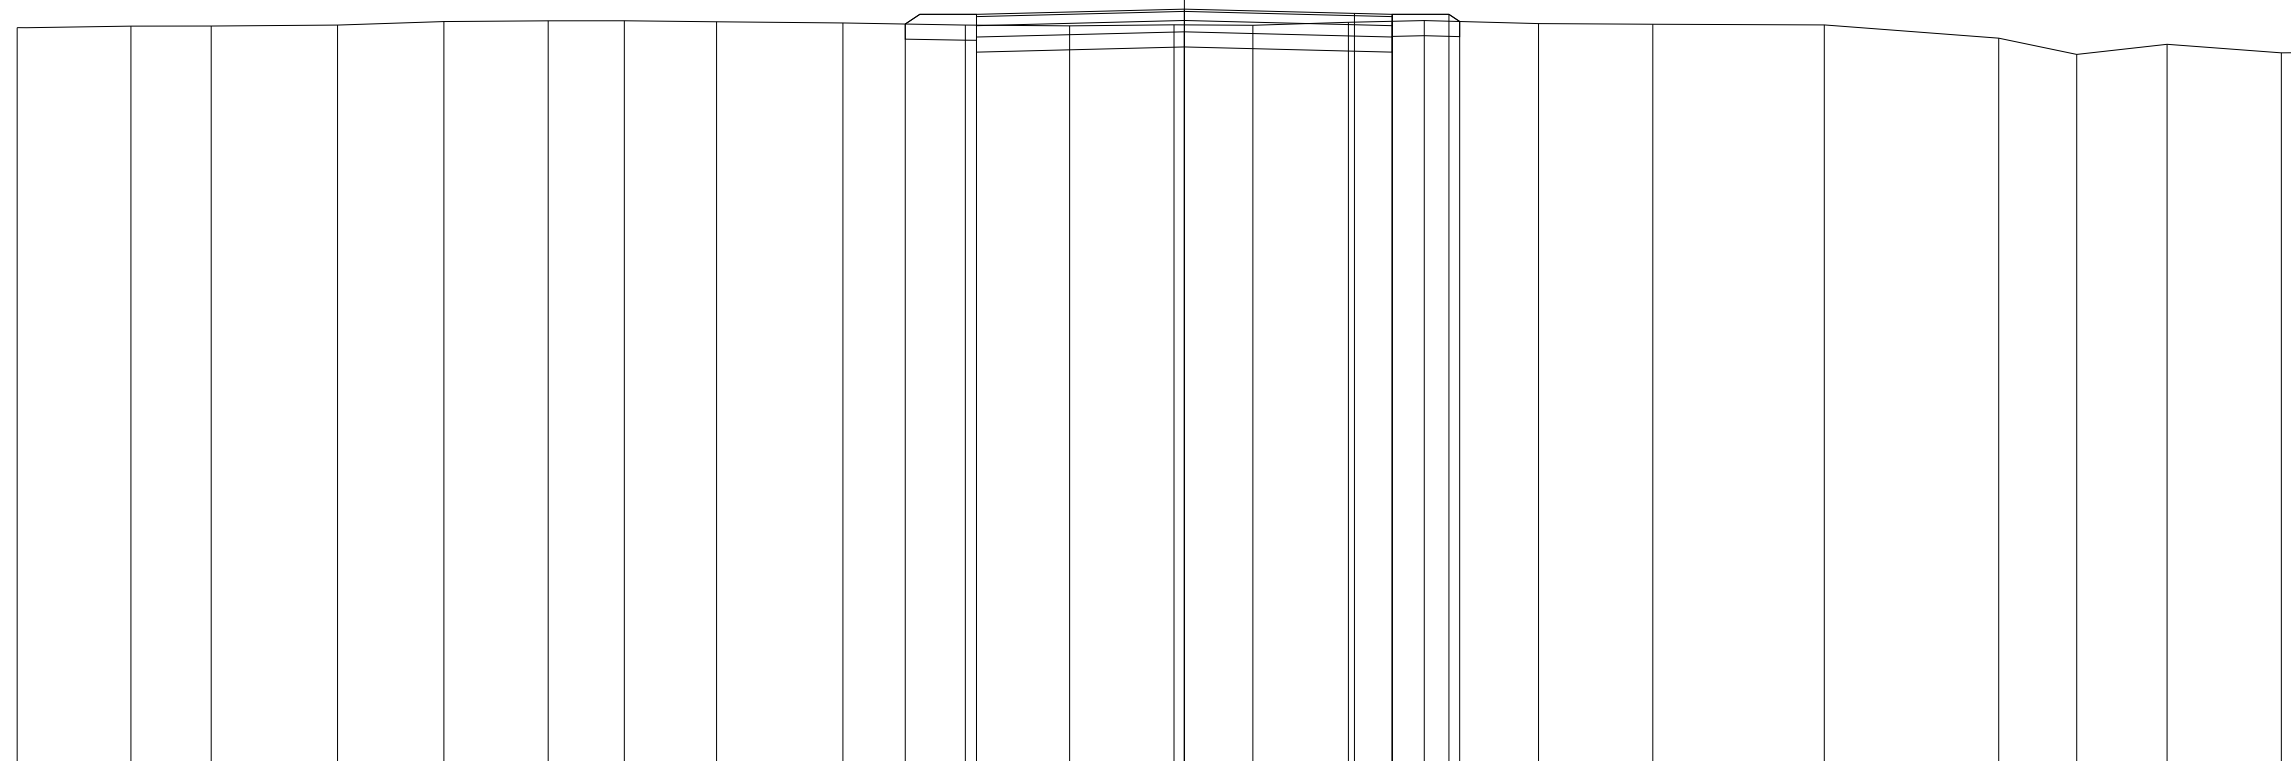

77

100 100


QUOTE TERRENO	86.80	86.82	86.82	86.83	86.88	86.89	86.89	86.88	86.86	86.83	86.82	86.84	86.83	86.87	86.89	86.85	86.84	86.84	86.66	86.45	86.58	86.47	86.47
PARZIALI TERRENO		1.50	1.07	1.67	1.40	1.38	1.01	1.22	1.67	1.62	1.38	1.38	1.05	1.26	1.00	1.52	1.51	2.27	2.30	1.04	1.19	1.51	0.19
PROGRESSIVE TERRENO	-15.44	-13.94	-12.87	-11.20	-9.80	-8.42	-7.41	-6.19	-4.52	-2.90	-1.52	-0.14	0.91	2.17	3.17	4.69	6.20	8.47	10.77	11.81	13.00	14.51	14.70
QUOTE USURA										86.98		87.04		86.99	86.98								
PARZIALI USURA											2.75		2.25	0.50									
QUOTE RILEVATO									86.85	86.68	86.98	86.74		86.98	86.68	86.98	86.88						
PARZIALI RILEVATO										0.94	2.75		2.75	0.75	0.14								
PROGRESSIVE RILEVATO									-3.69	-2.75	-2.75	0.00		2.75	2.75	3.50	3.64						

PROFILO C_9

SEZIONE C9_12

PROGRESSIVA 275.00

RILEVATO
 A1 0.11 m²
 A2 0.05 m²
 Totale: 0.16 m²
 STERRO
 B1 1.03 m²
 FONDAZIONE - MISTO CEMENTATO
 C1 0.82 m²
 BONIFICA IN TRINCEA
 F1 1.10 m²
 STRATO BITUMINOSO - USURA
 a1 5.50 m
 STRATO BITUMINOSO - BASE-BINDER
 b1 5.50 m
 SCOTICO
 c1 1.27 m
 c2 1.36 m
 Totale: 2.63 m
 VEGETALE mq
 v1 1.00 m
 v2 0.89 m
 Totale: 1.89 m

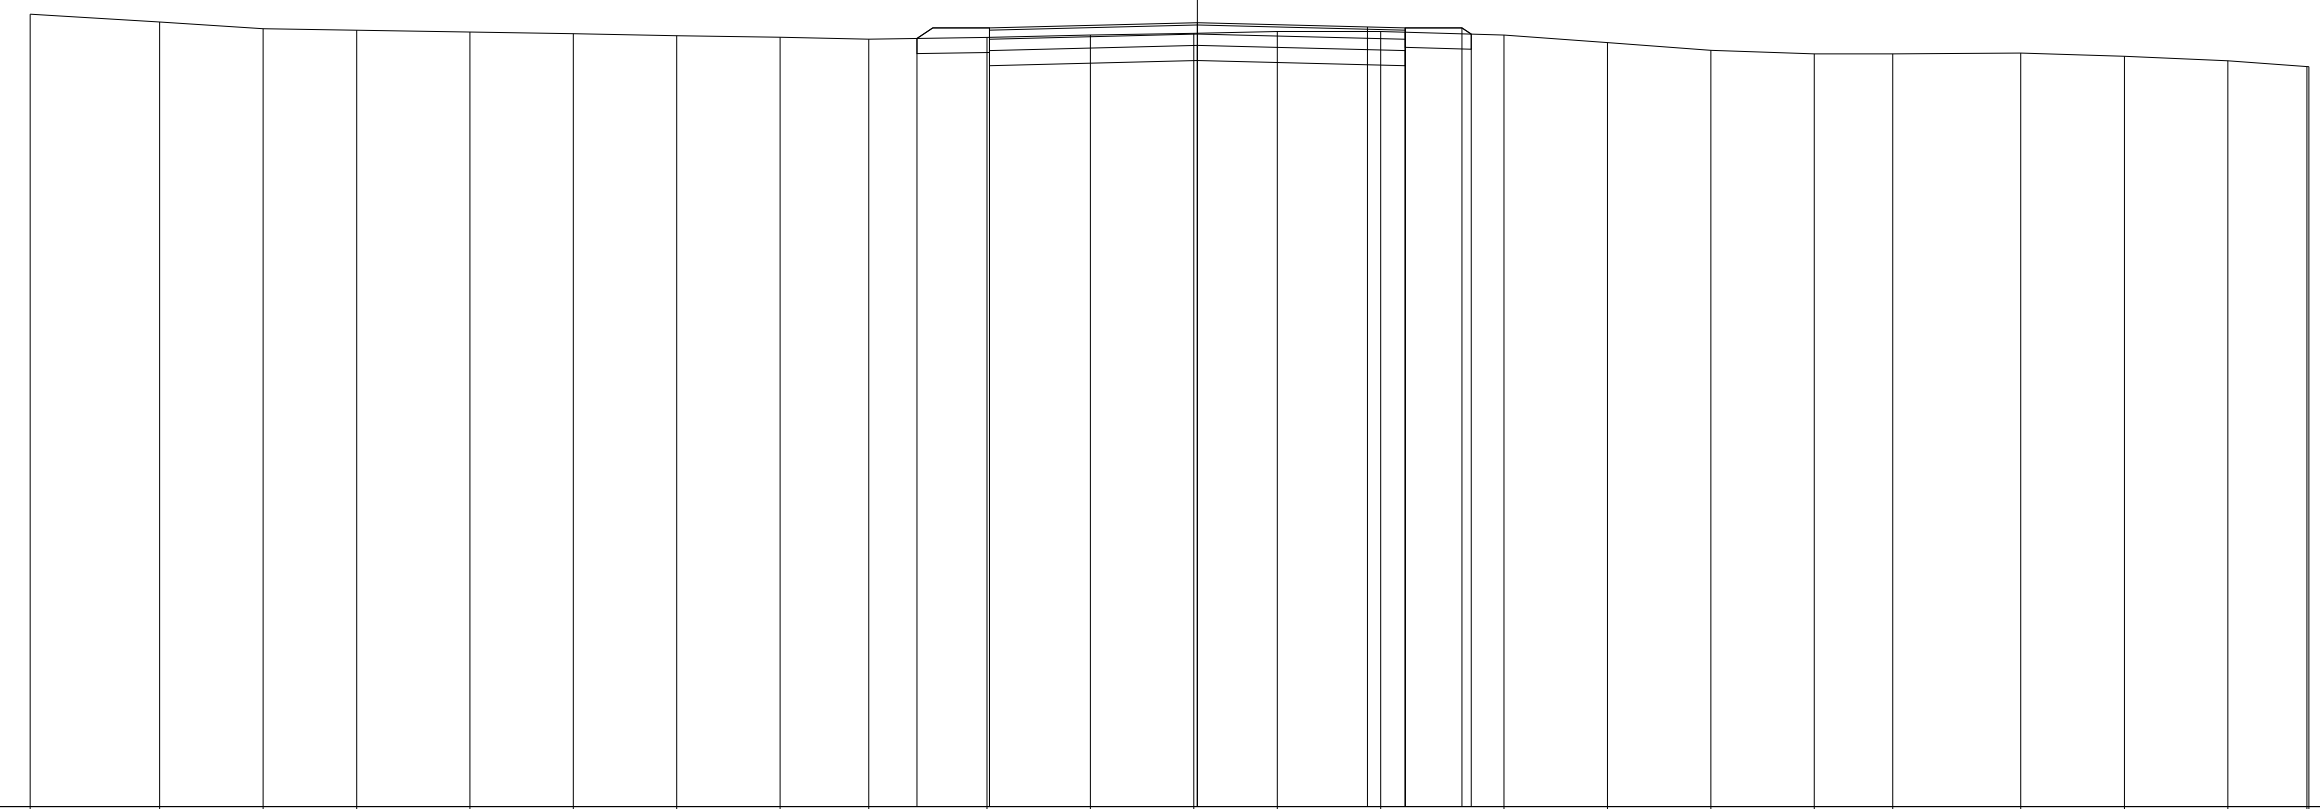

77
 100 100


QUOTE TERRENO	87.48	87.38	87.29	87.27	87.24	87.22	87.20	87.18	87.15	87.17	87.20	87.23	87.25	87.25	87.20	87.10	87.00	86.96	86.96	86.97	86.92	86.86	86.79	86.79
PARZIALI TERRENO		1.71	1.37	1.24	1.50	1.36	1.37	1.37	1.17	1.57	1.36	1.37	1.11	1.37	1.63	1.37	1.36	1.37	1.04	1.69	1.37	1.37	1.05	0.02
PROGRESSIVE TERRENO	-15.44	-13.73	-12.36	-11.12	-9.62	-8.26	-6.89	-5.52	-4.35	-2.78	-1.42	-0.05	1.06	2.43	4.06	5.43	6.79	8.16	9.20	10.89	12.26	13.63	14.68	14.70
QUOTE USURA										87.30		87.37		87.31	87.30									
PARZIALI USURA											2.75		2.25	0.50										
QUOTE RILEVATO									87.16	87.00	87.30	87.07		87.30	87.00	87.30	87.22							
PARZIALI RILEVATO										0.96	2.75		2.75	0.75	0.12									
PROGRESSIVE RILEVATO									-3.71	-2.75	-2.75	0.00		2.75	2.75	3.50	3.62							

PROFILO C_9

SEZIONE C9_14

PROGRESSIVA 325.00

RILEVATO
 A1 4.66 m²
 FONDAZIONE - MISTO CEMENTATO
 C1 0.84 m²
 STRATO BITUMINOSO - USURA
 a1 5.50 m
 STRATO BITUMINOSO - BASE-BINDER
 b1 5.50 m
 SCOTICO
 c1 9.78 m
 VEGETALE mq
 v1 2.35 m
 v2 2.01 m
 Totale: 4.36 m

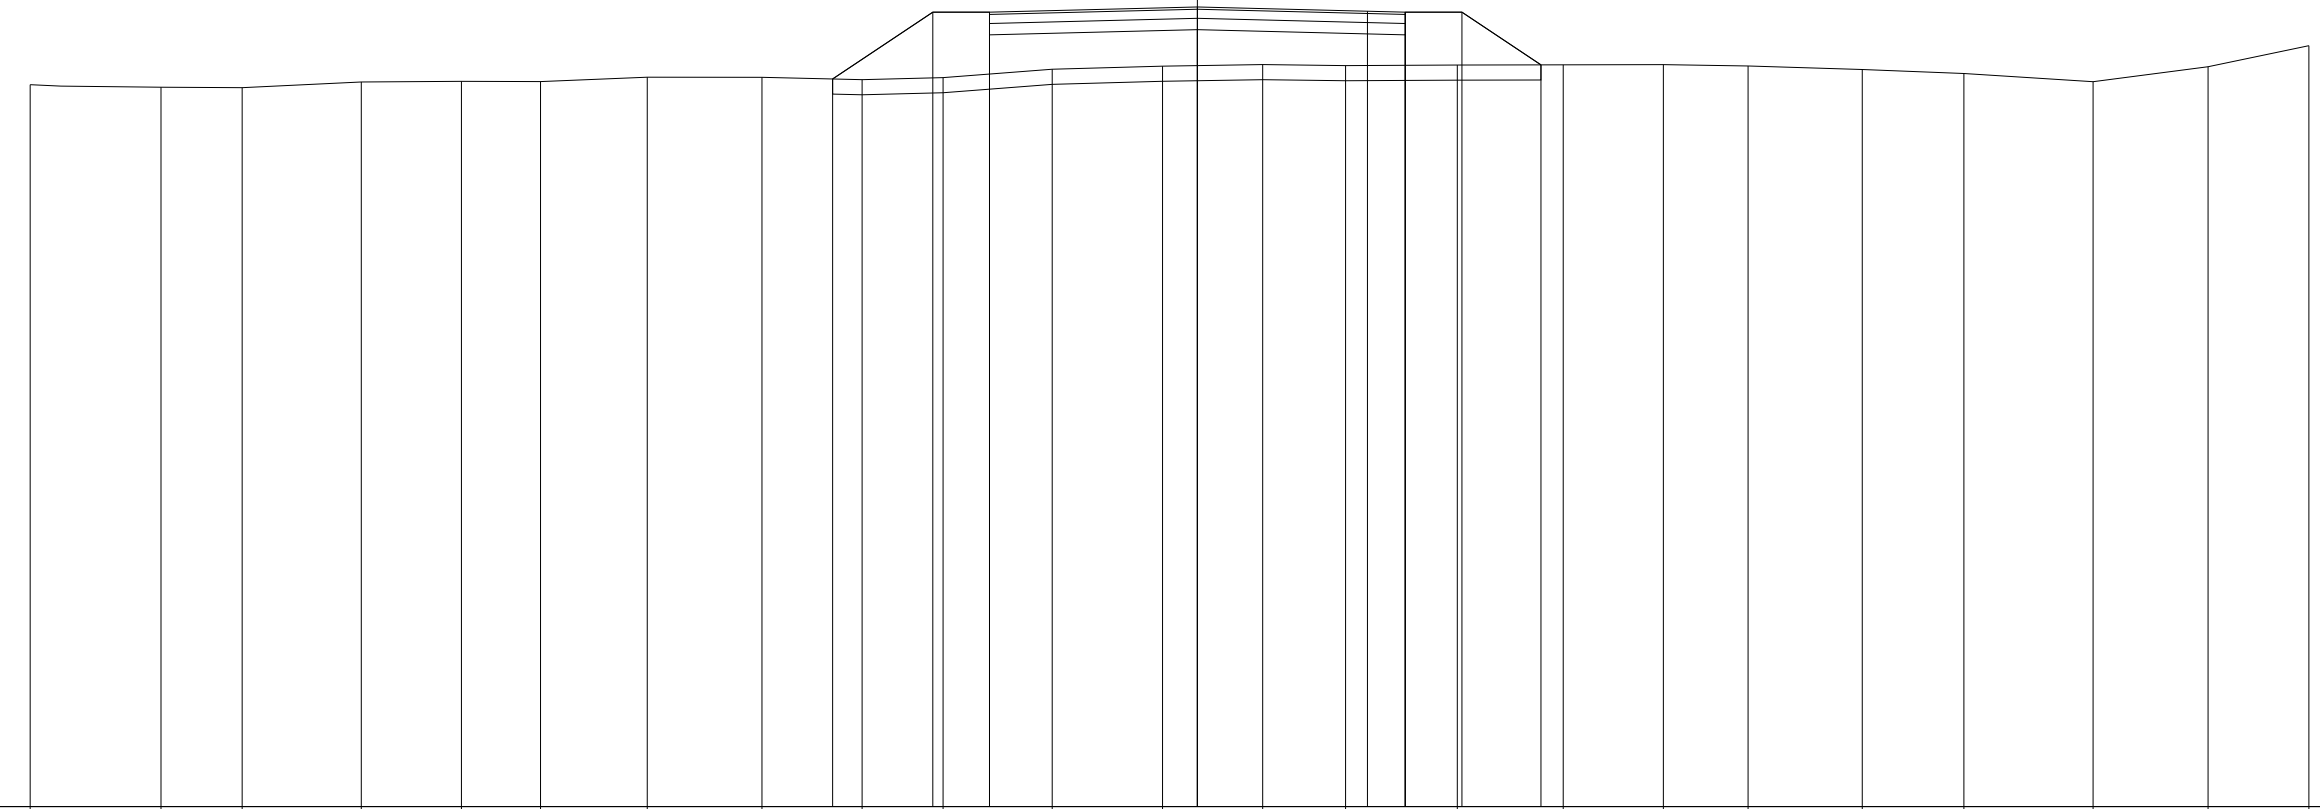

77

100 100


QUOTE TERRENO	86.55	86.51	86.51	86.58	86.59	86.59	86.65	86.64	86.61	86.64	86.75	86.79	86.81	86.80	86.81	86.81	86.81	86.81	86.79	86.75	86.70	86.59	86.78	87.06
PARZIALI TERRENO		1.73	1.07	1.58	1.32	1.05	1.41	1.52	1.32	1.08	1.44	1.46	1.32	1.10	1.48	1.40	1.32	1.13	1.51	1.34	1.71	1.52	1.33	
PROGRESSIVE TERRENO	-15.44	-13.71	-12.64	-11.06	-9.74	-8.69	-7.28	-5.76	-4.44	-3.36	-1.92	-0.46	0.86	1.96	3.44	4.84	6.16	7.29	8.80	10.14	11.85	13.37	14.70	
QUOTE USURA										87.51		87.58		87.52	87.51									
PARZIALI USURA											2.75		2.25	0.50										
QUOTE RILEVATO								86.62	87.51	87.21	87.51		87.28	87.51	87.21	87.51	86.81							
PARZIALI RILEVATO									1.33	0.75		2.75		2.75	0.75	1.05								
PROGRESSIVE RILEVATO								-4.83	-3.50	-2.75	-2.75		0.00		2.75	2.75	3.50	4.55						

PROFILO C_9

SEZIONE C9_15

PROGRESSIVA 350.00

RILEVATO
 A1 2.02 m²
 FONDAZIONE - MISTO CEMENTATO
 C1 0.82 m²
 STRATO BITUMINOSO - USURA
 a1 5.50 m
 STRATO BITUMINOSO - BASE-BINDER
 b1 5.50 m
 SCOTICO
 c1 8.96 m
 VEGETALE mq
 v1 1.82 m
 v2 1.54 m
 Totale: 3.36 m

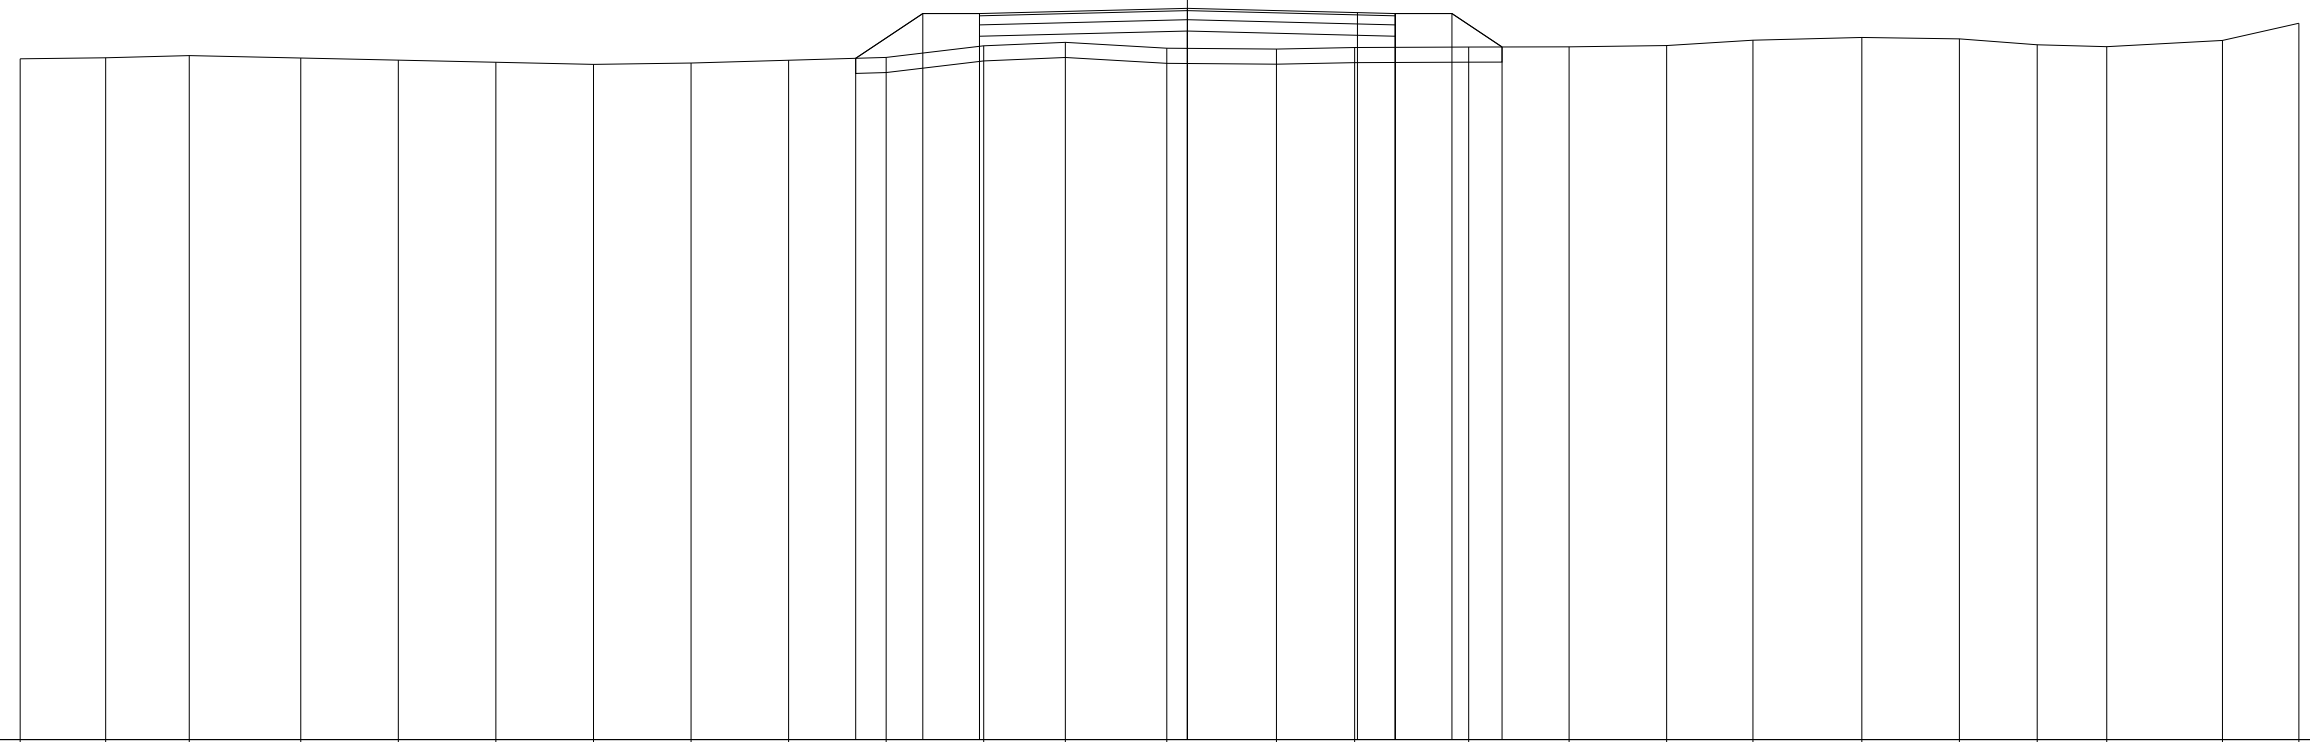

78
 100 100


QUOTE TERRENO	87.00	87.02	87.05	87.01	86.99	86.96	86.93	86.95	86.98	87.02	87.18	87.22	87.14	87.13	87.15	87.16	87.16	87.18	87.25	87.29	87.27	87.19	87.16	87.25	87.47
PARZIALI TERRENO		1.13	1.11	1.47	1.29	1.29	1.29	1.29	1.29	1.30	1.29	1.08	1.34	1.45	1.03	1.51	1.33	1.29	1.14	1.44	1.29	1.03	0.92	1.53	1.01
PROGRESSIVE TERRENO	-15.44	-14.31	-13.20	-11.73	-10.44	-9.15	-7.86	-6.57	-5.28	-3.98	-2.69	-1.61	-0.27	1.18	2.21	3.72	5.05	6.34	7.48	8.92	10.21	11.24	12.16	13.69	14.70
QUOTE USURA											87.60		87.67		87.61	87.60									
PARZIALI USURA												2.75		2.25	0.50										
QUOTE RILEVATO										87.01	87.60	87.30	87.60		87.37	87.60	87.30	87.60	87.16						
PARZIALI RILEVATO										0.89	0.75	2.75		2.75	0.75	0.66									
PROGRESSIVE RILEVATO										-4.39	-3.50	-2.75	-2.75		0.00	2.75	3.50	4.16							

PROFILO C_9

SEZIONE C9_16

PROGRESSIVA 375.00

RILEVATO
 A1 2.87 m²
 FONDAZIONE - MISTO CEMENTATO
 C1 0.82 m²
 STRATO BITUMINOSO - USURA
 a1 5.50 m
 STRATO BITUMINOSO - BASE-BINDER
 b1 5.50 m
 SCOTICO
 c1 9.02 m
 VEGETALE mq
 v1 1.90 m
 v2 1.54 m
 Totale: 3.44 m

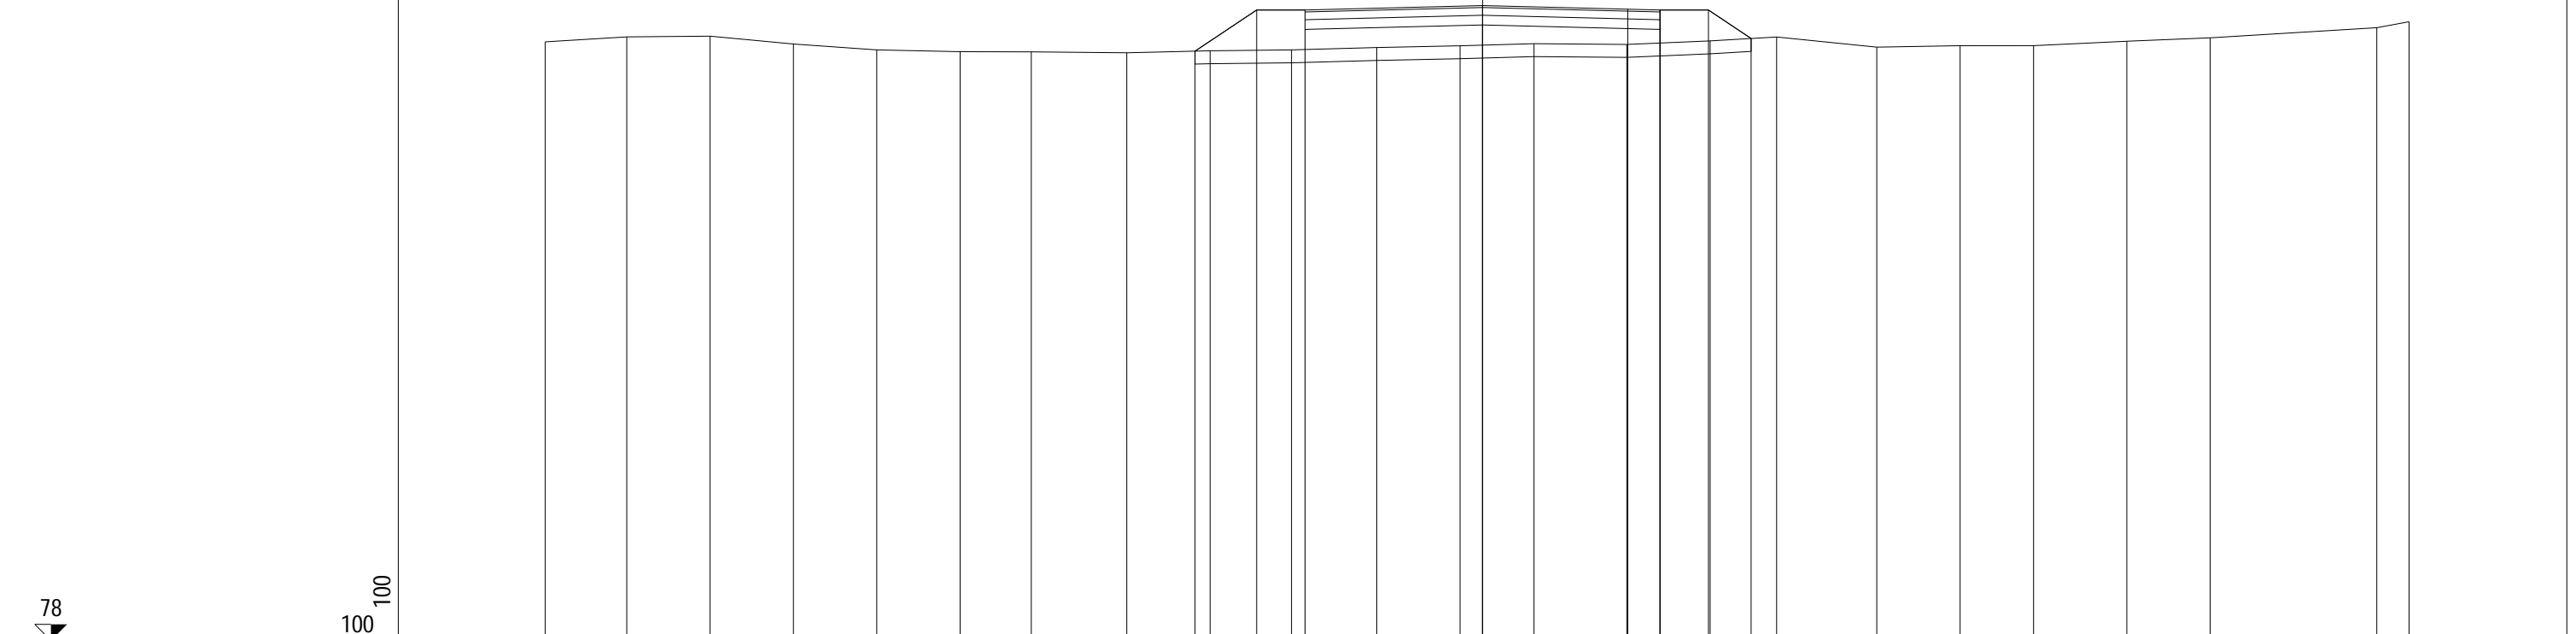


QUOTE TERRENO	87.27	87.34	87.35	87.23	87.14	87.11	87.11	87.10	87.13	87.14	87.18	87.20	87.24	87.23	87.28	87.34	87.18	87.21	87.21	87.28	87.33	87.48	87.58
PARZIALI TERRENO		1.26	1.29	1.29	1.29	1.30	1.10	1.48	1.29	1.26	1.32	1.29	1.15	1.43	1.30	1.03	1.55	1.29	1.14	1.44	1.29	2.59	0.50
PROGRESSIVE TERRENO	-14.52	-13.26	-11.97	-10.68	-9.39	-8.09	-6.99	-5.51	-4.22	-2.96	-1.64	-0.35	0.80	2.23	3.53	4.56	6.11	7.40	8.54	9.98	11.27	13.86	14.36
QUOTE USURA										87.76		87.83		87.77	87.76								
PARZIALI USURA											2.75		2.25	0.50									
QUOTE RILEVATO									87.12	87.76	87.46	87.76	87.53	87.76	87.46	87.76	87.32						
PARZIALI RILEVATO									0.96	0.75	2.75		2.75	0.75	0.66								
PROGRESSIVE RILEVATO									-4.46	-3.50	-2.75	-2.75	0.00	2.75	2.75	3.50	4.16						

PROFILO C_9

SEZIONE C9_17

PROGRESSIVA 400.00

RILEVATO
 A1 0.71 m²
 STERRO
 B1 1.32 m²
 FONDAZIONE - MISTO CEMENTATO
 C1 0.82 m²
 BONIFICA IN TRINCEA
 F1 0.65 m²
 F2 0.25 m²
 Totale: 0.90 m²
 STRATO BITUMINOSO - USURA
 a1 5.50 m
 STRATO BITUMINOSO - BASE-BINDER
 b1 5.50 m
 SCOTICO
 c1 4.13 m
 VEGETALE mq
 v1 1.65 m
 v2 1.44 m
 Totale: 3.09 m

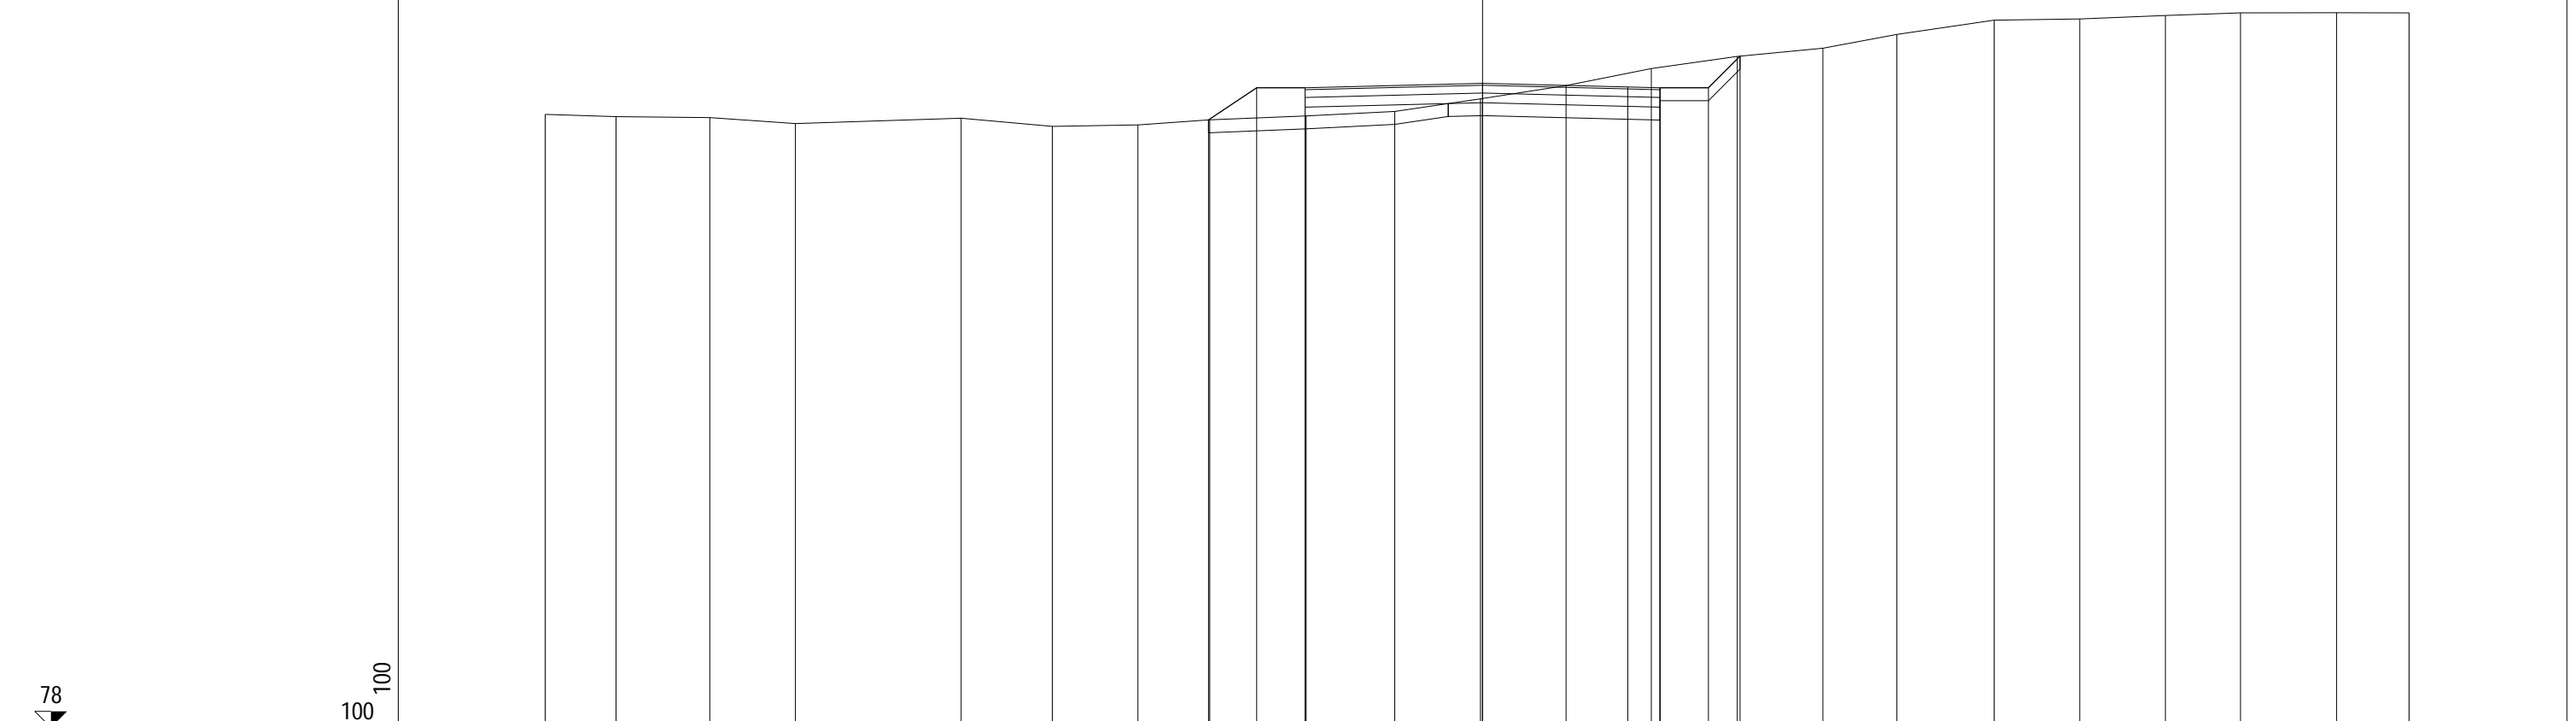

78
 100 100


QUOTE TERRENO	87.49	87.46	87.44	87.35		87.43	87.31	87.33	87.41	87.47	87.54	87.73	87.94	88.20	88.39	88.52	88.73	88.95	88.97	89.02	89.06	89.07	89.06	
PARZIALI TERRENO		1.09	1.46	1.32	2.57	1.41	1.33	1.11	1.50	1.37	1.33	1.32	1.32	1.34	1.32	1.15	1.51	1.32	1.33	1.16	1.49	1.13		
PROGRESSIVE TERRENO	-14.52	-13.43	-11.97	-10.65		-8.08	-6.67	-5.34	-4.23	-2.73	-1.36	-0.03	1.29	2.61	3.95	5.27	6.42	7.93	9.25	10.58	11.74	13.23	14.36	
QUOTE USURA									87.90			87.97		87.92	87.90									
PARZIALI USURA										2.75		2.25		0.50										
QUOTE RILEVATO									87.41	87.90	87.60	87.90		87.90	87.60	87.90	88.39							
PARZIALI RILEVATO									0.75	0.75		2.75		2.75		0.75	0.49							
PROGRESSIVE RILEVATO									-4.25	-3.50	-2.75	-2.75		0.00		2.75	2.75	3.50	3.99					

PROFILO C_9

SEZIONE C9_18

PROGRESSIVA 425.00

RILEVATO
 A1 0.09 m²
 A2 0.03 m²
 Totale: 0.12 m²
 STERRO
 B1 1.05 m²
 FONDAZIONE - MISTO CEMENTATO
 C1 0.82 m²
 BONIFICA IN TRINCEA
 F1 1.10 m²
 STRATO BITUMINOSO - USURA
 a1 5.50 m
 STRATO BITUMINOSO - BASE-BINDER
 b1 5.50 m
 SCOTICO
 c1 1.21 m
 c2 1.30 m
 Totale: 2.51 m
 VEGETALE mq
 v1 0.93 m
 v2 0.82 m
 Totale: 1.75 m

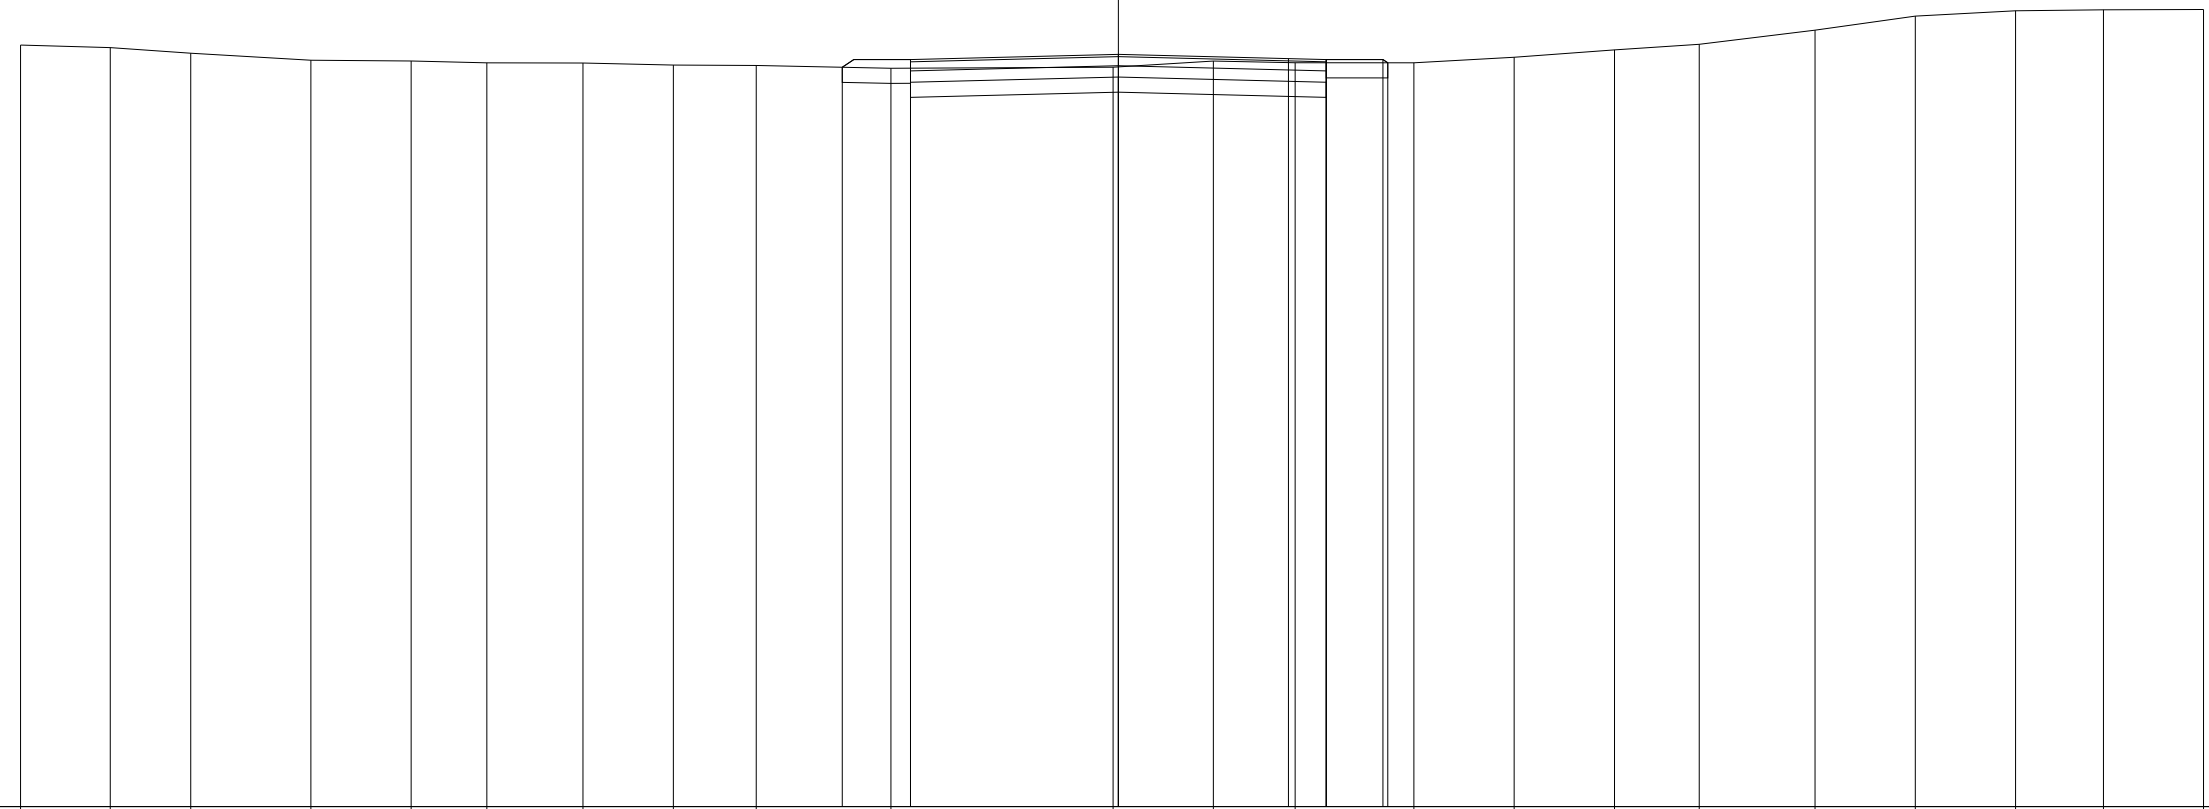

78
 100 100


QUOTE TERRENO	88.07	88.04	87.96	87.87	87.86	87.84	87.83	87.81	87.80	87.76	87.78	87.86	87.84	87.84	87.91	88.01	88.08	88.27	88.45	88.52	88.54	88.54	
PARZIALI TERRENO		1.18	1.07	1.59	1.32	1.01	1.27	1.19	1.10	1.78		2.94	1.33	1.08	1.57	1.33	1.32	1.12	1.54	1.32	1.33	1.16	1.33
PROGRESSIVE TERRENO	-14.52	-13.34	-12.27	-10.68	-9.36	-8.35	-7.08	-5.89	-4.79	-3.01	-0.07	1.26	2.34	3.91	5.24	6.56	7.68	9.22	10.54	11.87	13.03	14.36	
QUOTE USURA										87.88	87.95		87.89	87.88									
PARZIALI USURA											2.75	2.25	0.50										
QUOTE RILEVATO										87.78	87.65		87.88	87.58	87.88								
PARZIALI RILEVATO										0.90	2.75	2.75	0.75	0.06									
PROGRESSIVE RILEVATO										-3.65	-2.75	-2.75	0.00	2.75	3.50	3.56							

PROFILO C_9

SEZIONE C9_19

PROGRESSIVA 454.71

RILEVATO
 A1 0.03 m²
 STERRO
 B1 1.85 m²
 FONDAZIONE - MISTO CEMENTATO
 C1 0.84 m²
 BONIFICA IN TRINCEA
 F1 0.19 m²
 F2 1.10 m²
 Totale: 1.29 m²
 STRATO BITUMINOSO - USURA
 a1 5.50 m
 STRATO BITUMINOSO - BASE-BINDER
 b1 5.50 m
 SCOTICO
 c1 1.24 m
 VEGETALE mq
 v1 0.99 m
 v2 0.86 m
 Totale: 1.85 m

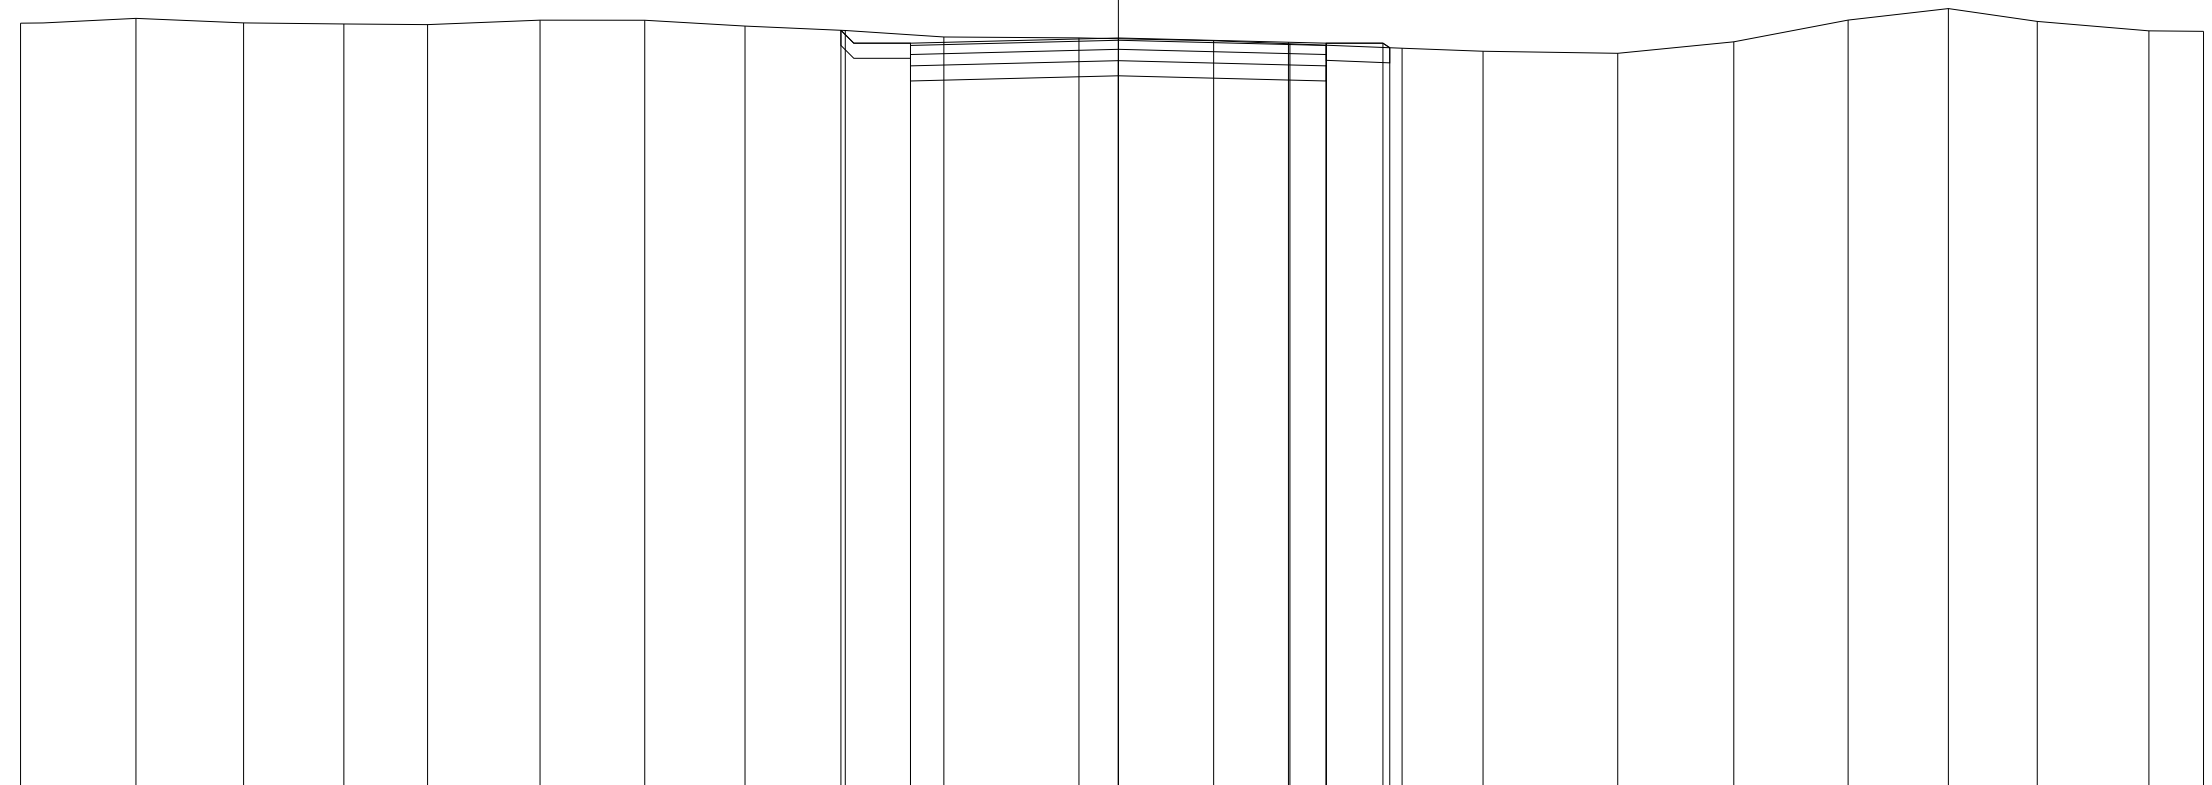

78
 100 100

QUOTE TERRENO	88.10	88.16	88.10	88.09	88.08	88.14	88.14	88.06	88.00	87.91	87.90	87.86	87.82	87.77	87.73	87.70	87.85	88.14	88.29	88.12	88.00	87.99
PARZIALI TERRENO		1.52	1.43	1.32	1.11	1.49	1.38	1.33	1.33	1.30	1.79	1.78	1.01	1.48	1.07	1.79	1.53	1.51	1.33	1.18	1.47	0.73
PROGRESSIVE TERRENO	-14.52	-13.00	-11.57	-10.25	-9.14	-7.65	-6.27	-4.94	-3.61	-2.31	-0.52	1.26	2.27	3.75	4.82	6.61	8.14	9.65	10.98	12.16	13.63	14.36
QUOTE USURA										87.83	87.90		87.84	87.83								
PARZIALI USURA										2.75	2.25	0.50										
QUOTE RILEVATO									88.00	87.53	87.83		87.83	87.53	87.83	87.77						
PARZIALI RILEVATO									0.92	2.75	2.75	0.75	0.09									
PROGRESSIVE RILEVATO									-3.67	-2.75	-2.75	0.00	2.75	3.50	3.59							