

**CORRIDOIO PLURIMODALE ADRIATICO
ITINERARIO MAGLIE - SANTA MARIA DI LEUCA**

S.S. N° 275 "DI S. MARIA DI LEUCA"

LAVORI DI AMMODERNAMENTO E ADEGUAMENTO ALLA SEZ. B DEL D.M. 5.11.2001

S.S. 16 dal km 981+700 al km 985+386 - S.S. 275 dal Km 0+000 al km 37+000

1° Lotto: Dal Km 0+000 di prog. al Km 23+300 di prog.

PROGETTO DEFINITIVO

COD. BA283

PROGETTAZIONE: ANAS - COORDINAMENTO TERRITORIALE ADRIATICA

I PROGETTISTI

Ing. Alberto SANCHIRICO - Progettista e Coordinatore
Ing. Simona MASCIULLO - Progettista

COLLABORATORI

Geom. Andrea DELL'ANNA
Geom. Massimo MARTANO
Geom. Giuseppe CALO'

IL GEOLOGO

Dott. Pasquale SCORCIA

IL COORDINATORE DELLA SICUREZZA IN FASE DI PROGETTAZIONE

Ing. Alberto SANCHIRICO

IL RESPONSABILE DEL PROCEDIMENTO

Ing. Gianfranco PAGLIALUNGA

RESPONSABILE PROJECT MANAGEMENT PUGLIA

Ing. Nicola MARZI

ATTIVITA' DI SUPPORTO



Via Amendola 172/c - BARI
Direttore Tecnico
Prof. Ing. Matteo Ranieri

- Particolari Costruttivi e Decorativi
- Computi Metrici

**PROGETTO STRADALE
COMPLANARE N.10
SEZIONI TRASVERSALI**

CODICE PROGETTO

PROGETTO LIV. PROG. N. PROG.

L0503A D 1701

NOME FILE

S00_PS01-81_TRA_SZ01_A.dwg

CODICE ELAB. S00PS10TRASZ01

REVISIONE

SCALA:

A

1:200


REV.	DESCRIZIONE	DATA	REDATTO	VERIFICATO	APPROVATO
A	REVISIONE DEL PROGETTO DEFINITIVO	Giugno 2018			

PROFILO C_10

SEZIONE C10_1

PROGRESSIVA 0.00

RILEVATO
 A1 9.92 m²
 FONDAZIONE - MISTO CEMENTATO
 C1 0.82 m²
 STRATO BITUMINOSO - USURA
 a1 5.50 m
 STRATO BITUMINOSO - BASE-BINDER
 b1 5.50 m
 SCOTICO
 c1 11.22 m
 VEGETALE mq
 v1 3.01 m
 v2 3.08 m
 Totale: 6.09 m

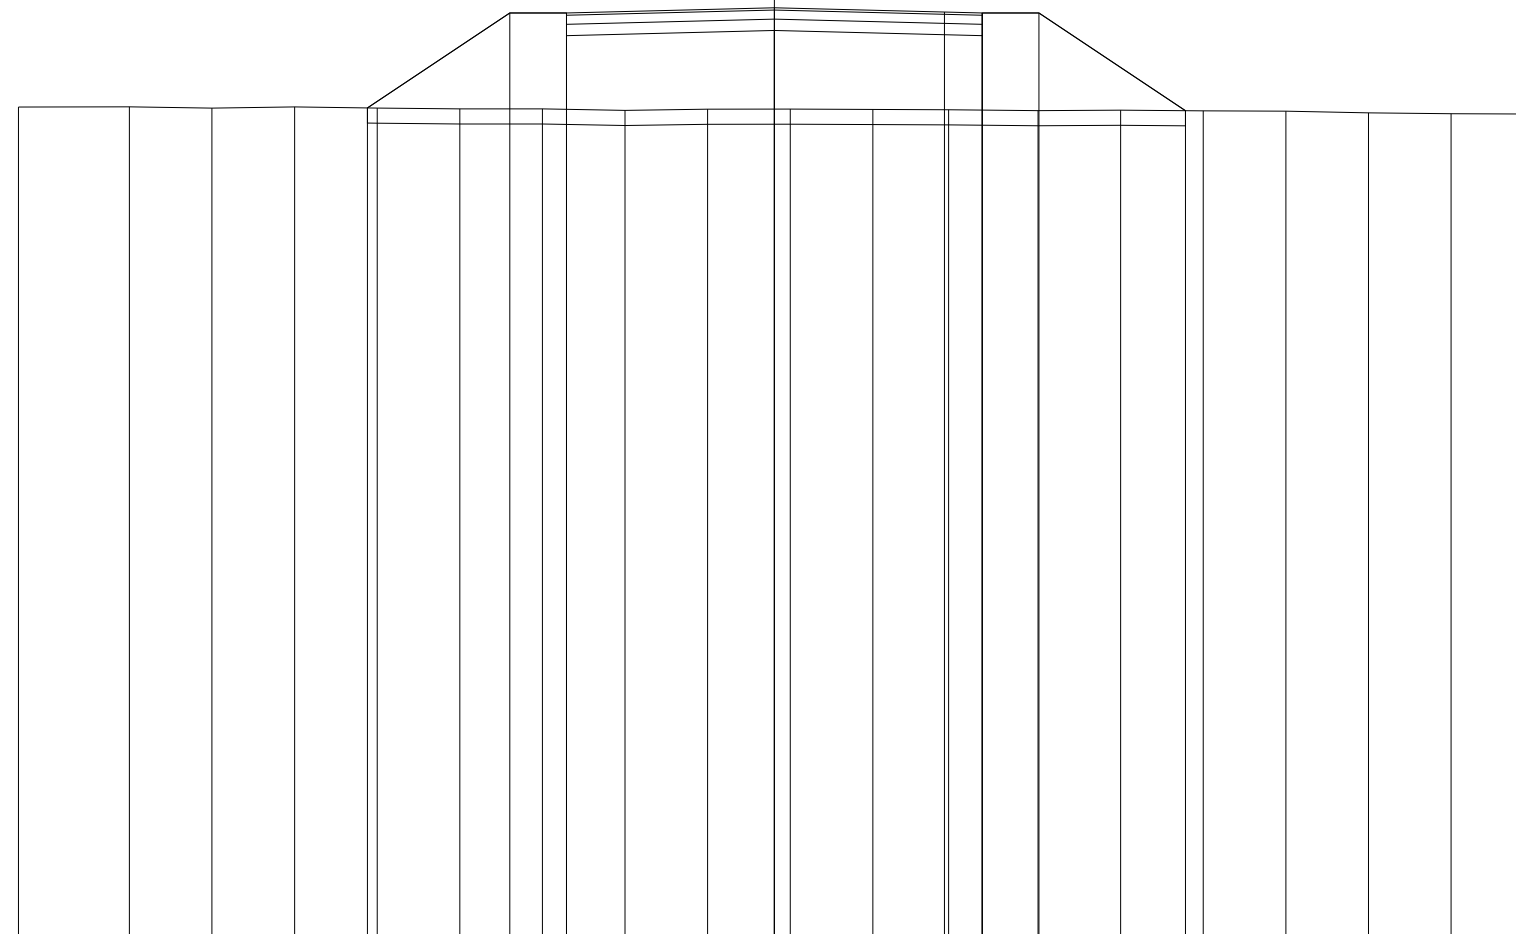

77
 100 100


QUOTE TERRENO	88.04	88.04	88.02	88.04	88.02	88.01	88.01	87.99	88.01	88.01	88.01	88.01	88.00	87.99	88.00	87.99	87.98	87.96	87.95	87.94
PARZIALI TERRENO	1.47	1.09	1.09	1.10	1.09	1.09	1.09	1.10	1.09	1.09	1.01	1.18	1.09	1.09	1.10	1.09	1.09	1.09	1.05	
PROGRESSIVE TERRENO	-10.00	-8.53	-7.44	-6.35	-5.25	-4.16	-3.07	-1.98	-0.88	0.21	1.30	2.31	3.49	4.58	5.67	6.77	7.86	8.95	10.00	
QUOTE USURA							89.28			89.35		89.29	89.28							
PARZIALI USURA								2.75			2.25	0.50								
QUOTE RILEVATO					88.03		89.28	88.98	89.28		89.05	89.28	88.98	89.28		87.99				
PARZIALI RILEVATO						1.88	0.75		2.75		2.75		0.75	1.94						
PROGRESSIVE RILEVATO					-5.38		-3.50	-2.75	-2.75		0.00		2.75	2.75	3.50	5.44				

PROFILO C_10

SEZIONE C10_2

PROGRESSIVA 25.00

RILEVATO
 A1 36.69 m²
 FONDAZIONE - MISTO CEMENTATO
 C1 0.84 m²
 STRATO BITUMINOSO - USURA
 a1 5.50 m
 STRATO BITUMINOSO - BASE-BINDER
 b1 5.50 m
 SCOTICO
 c1 17.68 m
 VEGETALE mq
 v1 6.68 m
 v2 6.74 m
 Totale: 13.42 m

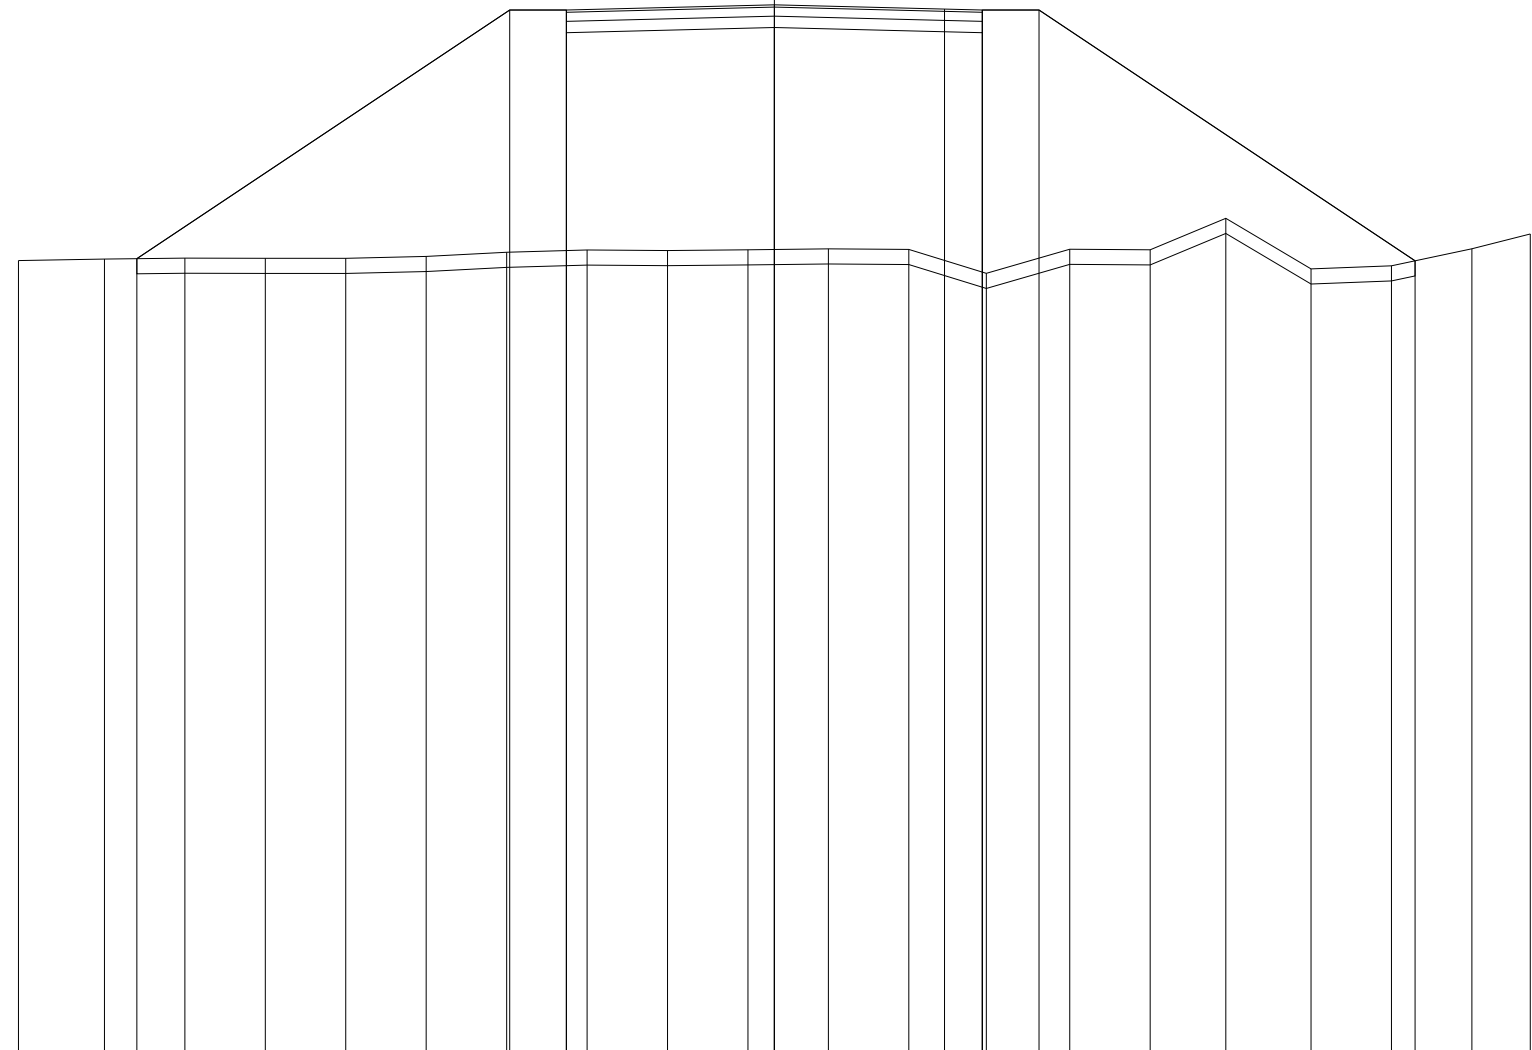

75

100 100


QUOTE TERRENO	85.46	85.48	85.49	85.49	85.49	85.52	85.57	85.60	85.59	85.60	85.62	85.61	85.29	85.61	85.60	86.02	85.35	85.39	85.62	85.81
PARZIALI TERRENO		1.14	1.06	1.07	1.06	1.06	1.07	1.06	1.07	1.06	1.06	1.07	1.02	1.11	1.06	1.00	1.13	1.06	1.07	0.77
PROGRESSIVE TERRENO	-10.00	-8.86	-7.80	-6.73	-5.67	-4.61	-3.54	-2.48	-1.41	-0.35	0.71	1.78	2.80	3.91	4.97	5.97	7.10	8.16	9.23	10.00
QUOTE USURA							88.78			88.84		88.79	88.78							
PARZIALI USURA									2.75		2.25	0.50								
QUOTE RILEVATO		85.49					88.78	88.48	88.78		88.54		88.78	88.48	88.78				85.46	
PARZIALI RILEVATO				4.93			0.75		2.75		2.75		0.75		4.98					
PROGRESSIVE RILEVATO		-8.43					-3.50	-2.75	-2.75		0.00		2.75	2.75	3.50				8.48	

PROFILO C_10

SEZIONE C10_3

PROGRESSIVA 50.00

RILEVATO
 A1 20.36 m²
 FONDAZIONE - MISTO CEMENTATO
 C1 0.82 m²
 STRATO BITUMINOSO - USURA
 a1 5.50 m
 STRATO BITUMINOSO - BASE-BINDER
 b1 5.50 m
 SCOTICO
 c1 13.62 m
 VEGETALE mq
 v1 4.51 m
 v2 4.46 m
 Totale: 8.97 m

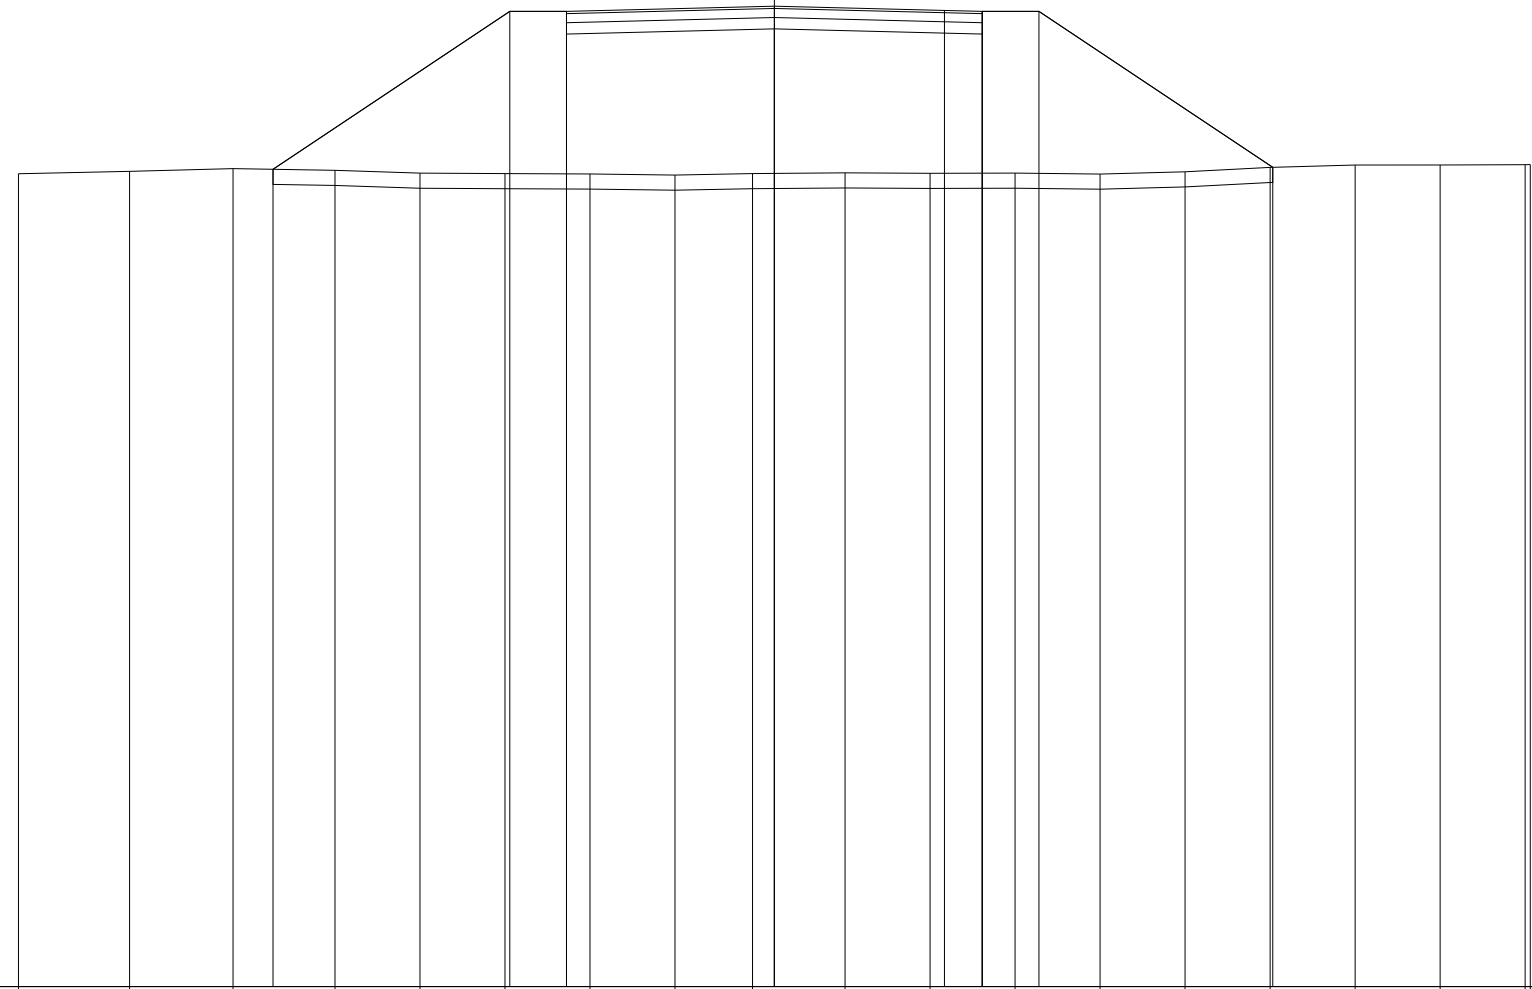


QUOTE TERRENO	85.75	85.78	85.82	85.80	85.76	85.75	85.75	85.73	85.75	85.76	85.76	85.76	85.75	85.78	85.83	85.87	85.87	85.87	85.87	85.87
PARZIALI TERRENO	1.47	1.37	1.35	1.12	1.13	1.12	1.13	1.02	1.23	1.12	1.12	1.13	1.12	1.13	1.12	1.13	1.12	1.12	0.07	0.07
PROGRESSIVE TERRENO	-10.00	-8.53	-7.16	-5.81	-4.69	-3.56	-2.44	-1.31	-0.29	0.94	2.06	3.18	4.31	5.43	6.56	7.68	8.81	9.93	10.00	10.00
QUOTE USURA							87.90		87.97		87.91	87.90								
PARZIALI USURA							2.75		2.25		0.50									
QUOTE RILEVATO			85.81			87.90	87.60	87.90	87.67		87.90	87.60	87.90		85.84					
PARZIALI RILEVATO			3.13			0.75	2.75		2.75		2.75	0.75		3.09						
PROGRESSIVE RILEVATO			-6.63			-3.50	-2.75	-2.75	0.00		2.75	2.75	3.50		6.59					

PROFILO C_10

SEZIONE C10_4

PROGRESSIVA 75.00

RILEVATO
 A1 7.74 m²
 FONDAZIONE - MISTO CEMENTATO
 C1 0.82 m²
 STRATO BITUMINOSO - USURA
 a1 5.50 m
 STRATO BITUMINOSO - BASE-BINDER
 b1 5.50 m
 SCOTICO
 c1 10.56 m
 VEGETALE mq
 v1 2.73 m
 v2 2.56 m
 Totale: 5.29 m

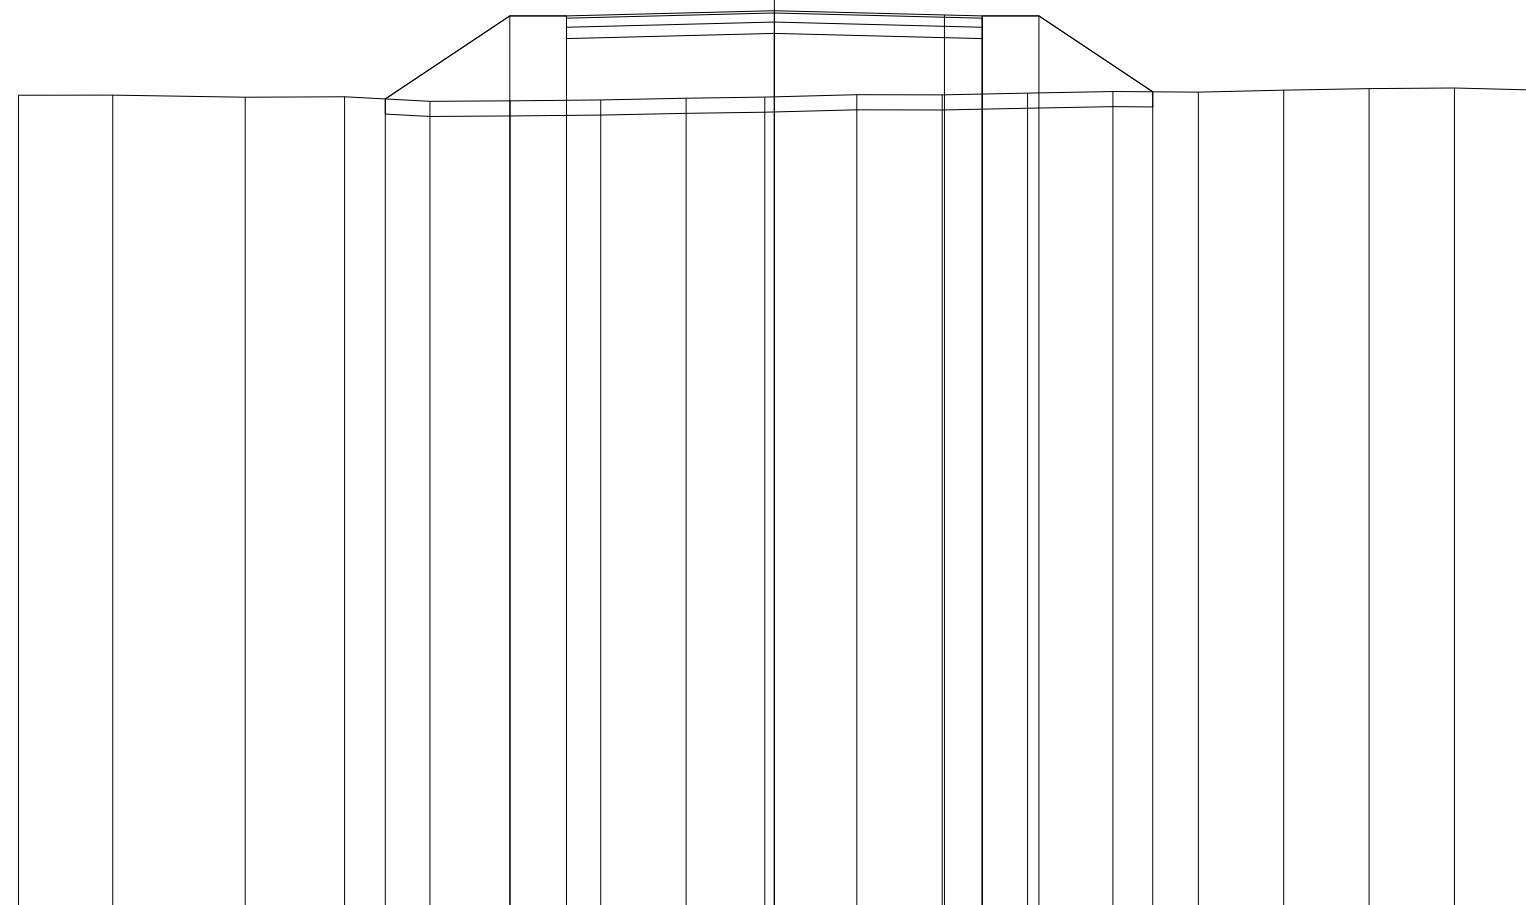

75
 100 100


QUOTE TERRENO	85.81	85.81	85.78	85.79	85.73	85.74	85.75	85.77	85.79	85.82	85.81	85.84	85.86	85.85	85.88	85.90	85.91	85.88
PARZIALI TERRENO		1.25	1.75	1.31	1.13	1.06	1.20	1.13	1.04	1.22	1.13	1.13	1.13	1.13	1.13	1.13	1.13	1.00
PROGRESSIVE TERRENO	-10.00	-8.75	-7.00	-5.69	-4.56	-3.50	-2.30	-1.17	-0.13	1.09	2.22	3.35	4.48	5.61	6.74	7.87	9.00	10.00
QUOTE USURA							86.86		86.93		86.87	86.86						
PARZIALI USURA								2.75		2.25	0.50							
QUOTE RILEVATO				85.76		86.86	86.56	86.86		86.63		86.86	86.56	86.86		85.86		
PARZIALI RILEVATO					1.65	0.75			2.75		2.75		0.75	1.51				
PROGRESSIVE RILEVATO				-5.15		-3.50	-2.75	-2.75		0.00		2.75	2.75	3.50		5.01		

PROFILO C_10

SEZIONE C10_5

PROGRESSIVA 100.00

RILEVATO
 A1 2.23 m²
 FONDAZIONE - MISTO CEMENTATO
 C1 0.82 m²
 STRATO BITUMINOSO - USURA
 a1 5.50 m
 STRATO BITUMINOSO - BASE-BINDER
 b1 5.50 m
 SCOTICO
 c1 8.88 m
 VEGETALE mq
 v1 1.68 m
 v2 1.59 m
 Totale: 3.27 m

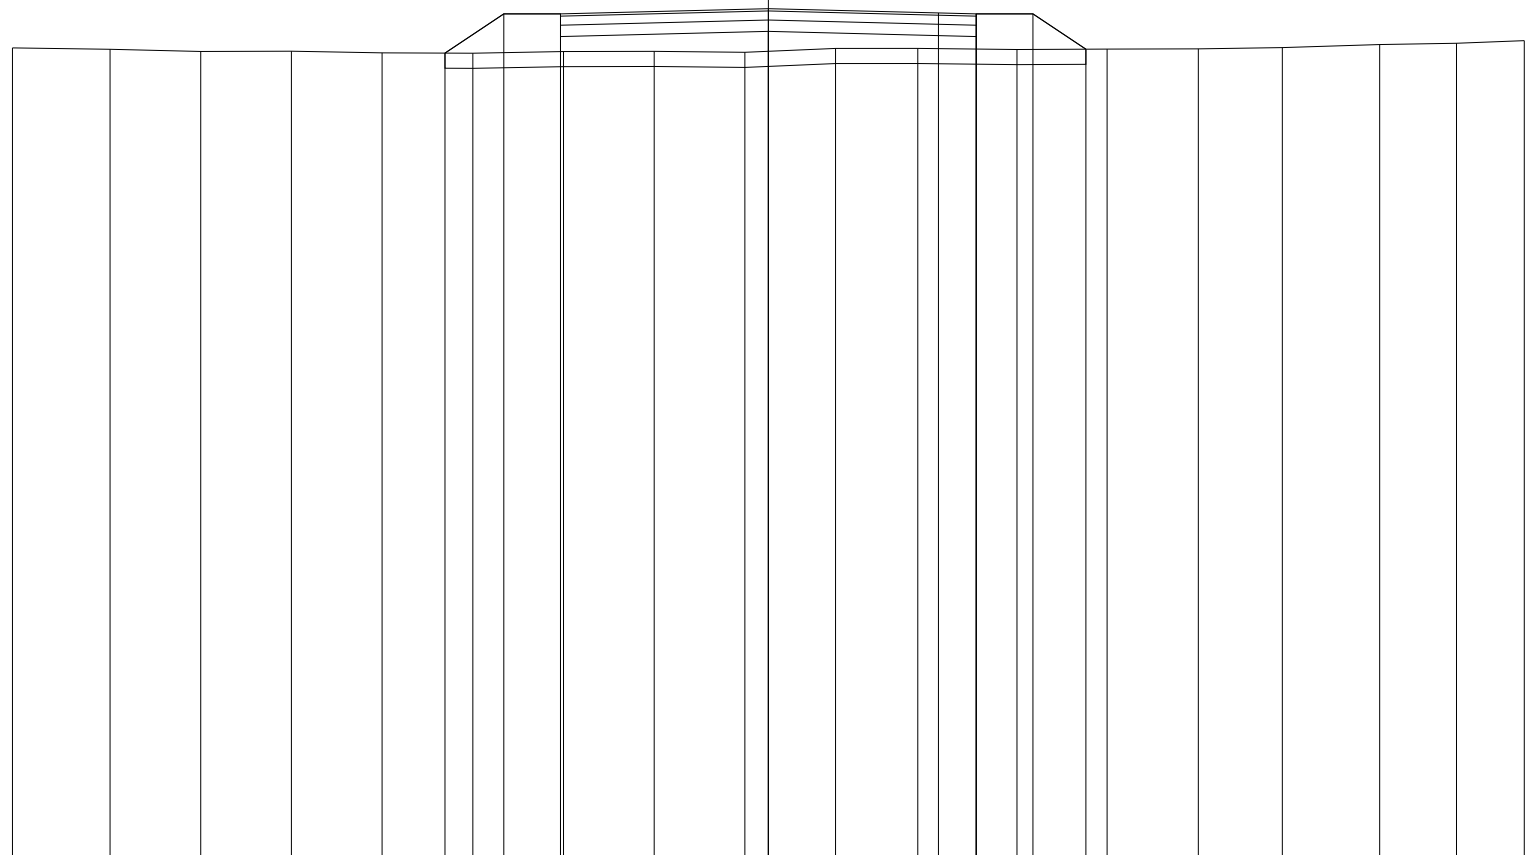

75



100 100

QUOTE TERRENO		85.77	85.76	85.73	85.73	85.71	85.70	85.73	85.73	85.72	85.77	85.77	85.75	85.76	85.76	85.78	85.82	85.84	85.87
PARZIALI TERRENO			1.29	1.20	1.20	1.20	1.20	1.20	1.20	1.20	1.09	1.31	1.19	1.21	1.11	1.29	1.01	0.90	
PROGRESSIVE TERRENO		-10.00	-8.71	-7.51	-6.31	-5.11	-3.91	-2.71	-1.51	-0.31	0.89	1.98	3.29	4.48	5.69	6.80	8.09	9.10	10.00
QUOTE USURA								86.22		86.29		86.24	86.22						
PARZIALI USURA									2.75		2.25	0.50							
QUOTE RILEVATO						85.71	86.22	85.92		85.99		86.22	85.92	86.22	85.76				
PARZIALI RILEVATO						0.78	0.75		2.75		2.75	0.75	0.70						
PROGRESSIVE RILEVATO						-4.28	-3.50	-2.75		0.00		2.75	2.75	3.50	4.20				

PROFILO C_10


SEZIONE C10_6

PROGRESSIVA 125.00

RILEVATO
 A1 0.09 m²
 A2 0.11 m²
 Totale: 0.20 m²

STERRO
 B1 0.73 m²
 FONDAZIONE - MISTO CEMENTATO
 C1 0.82 m²
 BONIFICA IN TRINCEA
 F1 1.10 m²
 STRATO BITUMINOSO - USURA
 a1 5.50 m
 STRATO BITUMINOSO - BASE-BINDER
 b1 5.50 m
 SCOTICO
 c1 1.34 m
 c2 1.30 m
 Totale: 2.64 m

VEGETALE mq
 v1 0.92 m
 v2 0.97 m
 Totale: 1.89 m

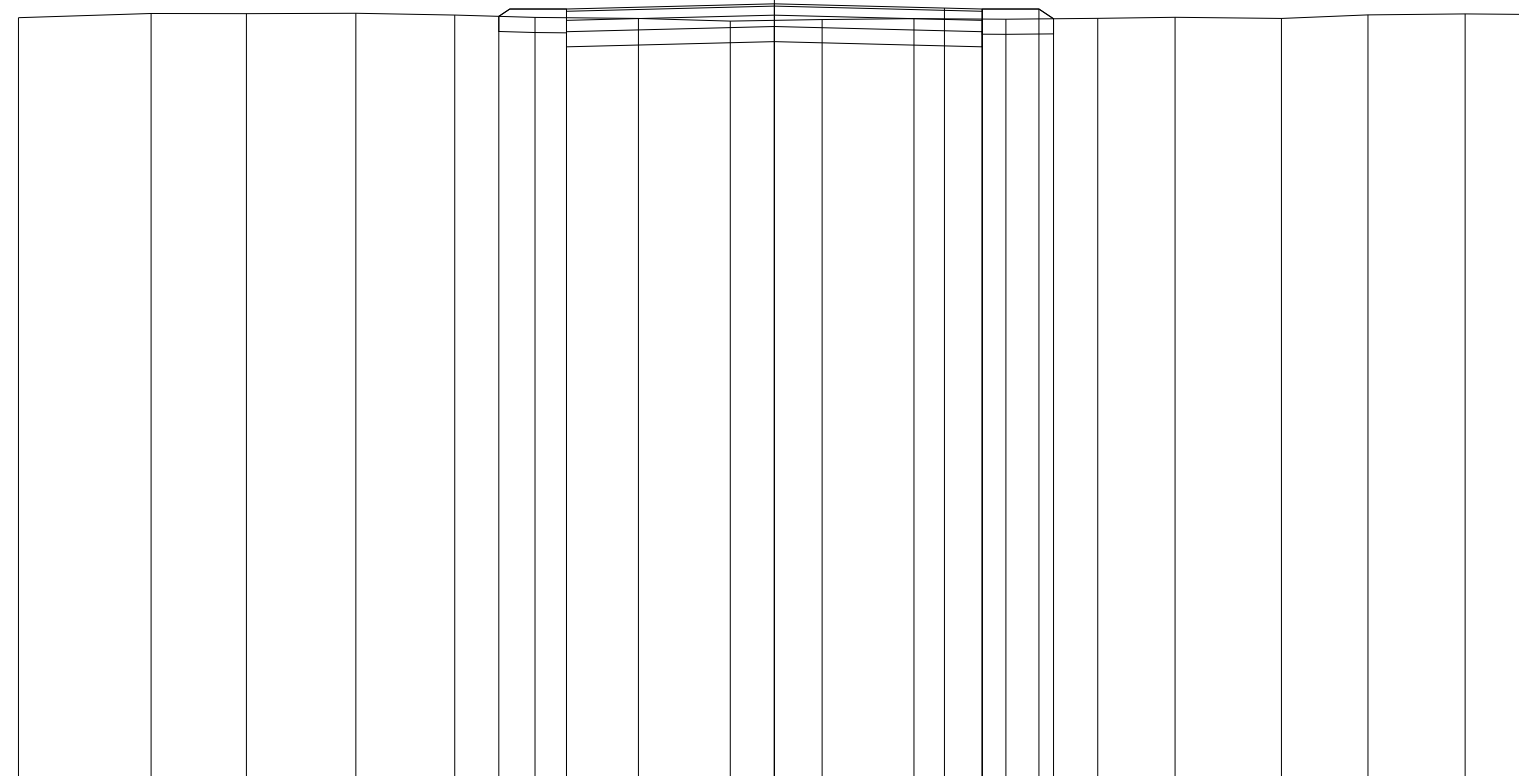

76

100 100


QUOTE TERRENO	86.05	86.11	86.10	86.11	86.08	86.05	86.04	86.00	86.03	86.04	86.03	86.04	86.06	86.04	86.09	86.10	86.09
PARZIALI TERRENO		1.75	1.27	1.44	1.31	1.06	1.37	1.22	1.21	1.22	1.21	1.22	1.02	1.41	1.14	1.29	0.86
PROGRESSIVE TERRENO	-10.00	-8.25	-6.98	-5.54	-4.23	-3.17	-1.80	-0.58	0.63	1.85	3.06	4.28	5.30	6.71	7.85	9.14	10.00
QUOTE USURA						86.16		86.23		86.18	86.16						
PARZIALI USURA							2.75		2.25	0.50							
QUOTE RILEVATO						86.07		85.93		86.16	85.86		86.16	86.04			
PARZIALI RILEVATO						0.90		2.75		2.75	0.75		0.19				
PROGRESSIVE RILEVATO						-3.65		0.00		2.75	2.75		3.50	3.69			

PROFILO C_10

SEZIONE C10_7

PROGRESSIVA 150.00

RILEVATO
 A1 0.03 m²
 A2 0.11 m²
 Totale: 0.14 m²
 STERRO
 B1 1.01 m²
 FONDAZIONE - MISTO CEMENTATO
 C1 0.82 m²
 BONIFICA IN TRINCEA
 F1 1.10 m²
 STRATO BITUMINOSO - USURA
 a1 5.50 m
 STRATO BITUMINOSO - BASE-BINDER
 b1 5.50 m
 SCOTICO
 c1 1.35 m
 c2 1.19 m
 Totale: 2.54 m
 VEGETALE mq
 v1 0.80 m
 v2 0.99 m
 Totale: 1.79 m

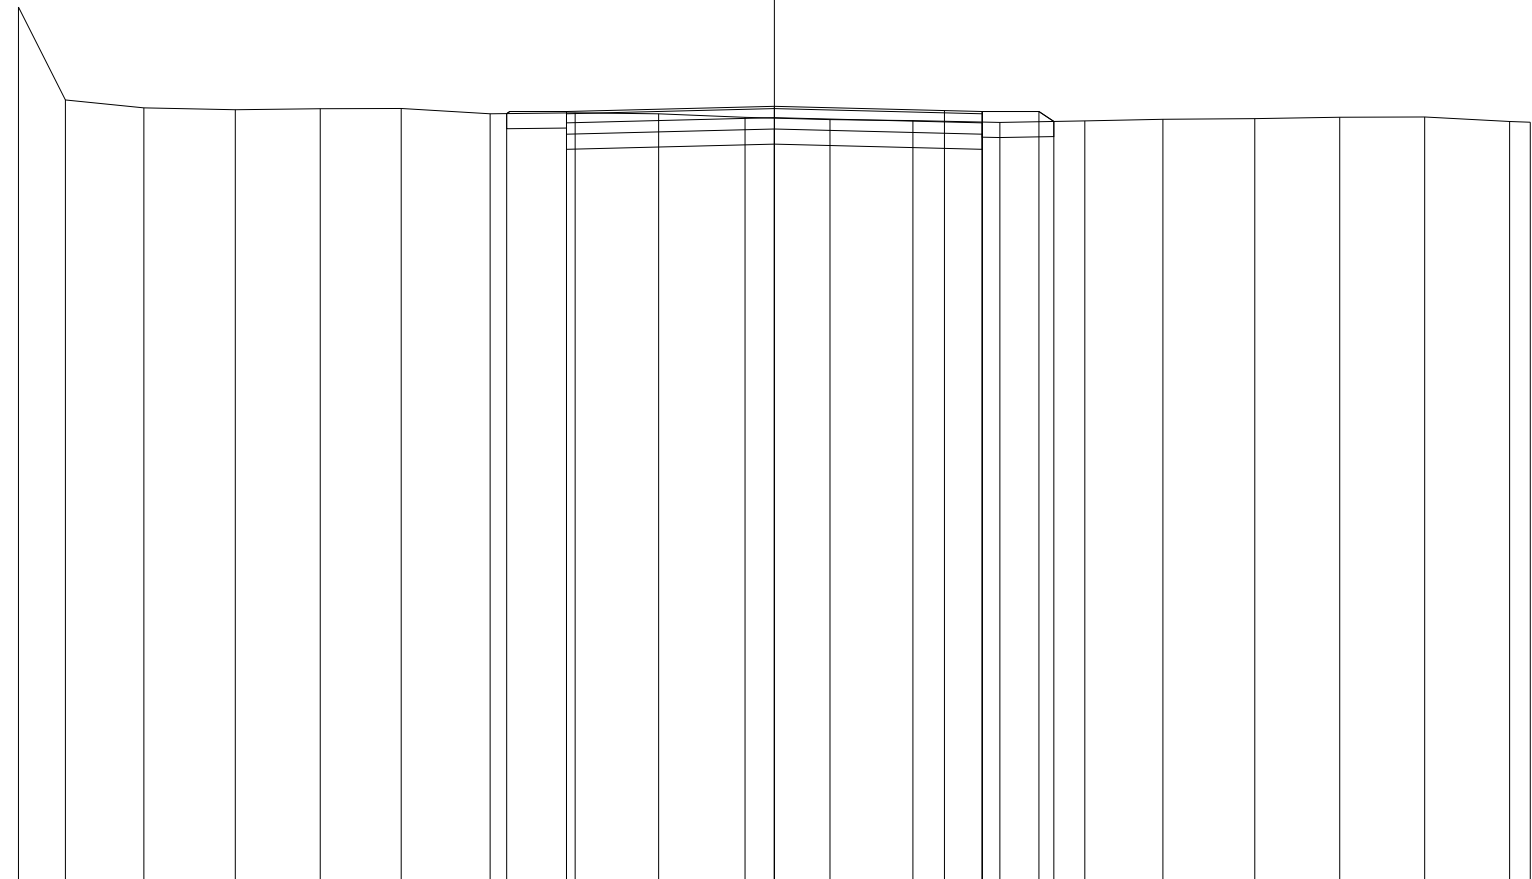

76
 100 100


QUOTE TERRENO	87.55	86.32	86.22	86.19	86.21	86.21	86.14	86.15	86.14	86.09	86.06	86.05	86.03	86.05	86.07	86.08	86.10	86.10	86.04	86.03
PARZIALI TERRENO	0.62	1.04	1.21	1.12	1.07	1.18	1.12	1.11	1.14	1.13	1.09	1.15	1.13	1.03	1.22	1.12	1.12	1.13	0.27	0.27
PROGRESSIVE TERRENO	-10.00	-9.38	-8.34	-7.13	-6.01	-4.94	-3.76	-2.64	-1.53	-0.39	0.74	1.83	2.98	4.11	5.14	6.36	7.48	8.60	9.73	10.00
QUOTE USURA							86.17	86.17	86.24	86.18	86.17	86.17								
PARZIALI USURA							2.75		2.25		0.50									
QUOTE RILEVATO							86.14	85.87	86.17	85.94	86.17	85.87	86.17	86.17	86.04					
PARZIALI RILEVATO							0.79		2.75		2.75		0.75		0.20					
PROGRESSIVE RILEVATO							-3.54	-2.75	-2.75	0.00		2.75	3.50	3.70						

PROFILO C_10
 SEZIONE C10_8
 PROGRESSIVA 175.00

RILEVATO
 A1 0.18 m²
 A2 0.18 m²
 Totale: 0.36 m²
 STERRO
 B1 0.42 m²
 FONDAZIONE - MISTO CEMENTATO
 C1 0.84 m²
 BONIFICA IN TRINCEA
 F1 1.10 m²
 STRATO BITUMINOSO - USURA
 a1 5.50 m
 STRATO BITUMINOSO - BASE-BINDER
 b1 5.50 m
 SCOTICO
 c1 1.47 m
 c2 1.46 m
 Totale: 2.93 m
 VEGETALE mq
 v1 1.12 m
 v2 1.13 m
 Totale: 2.25 m

75

100 100

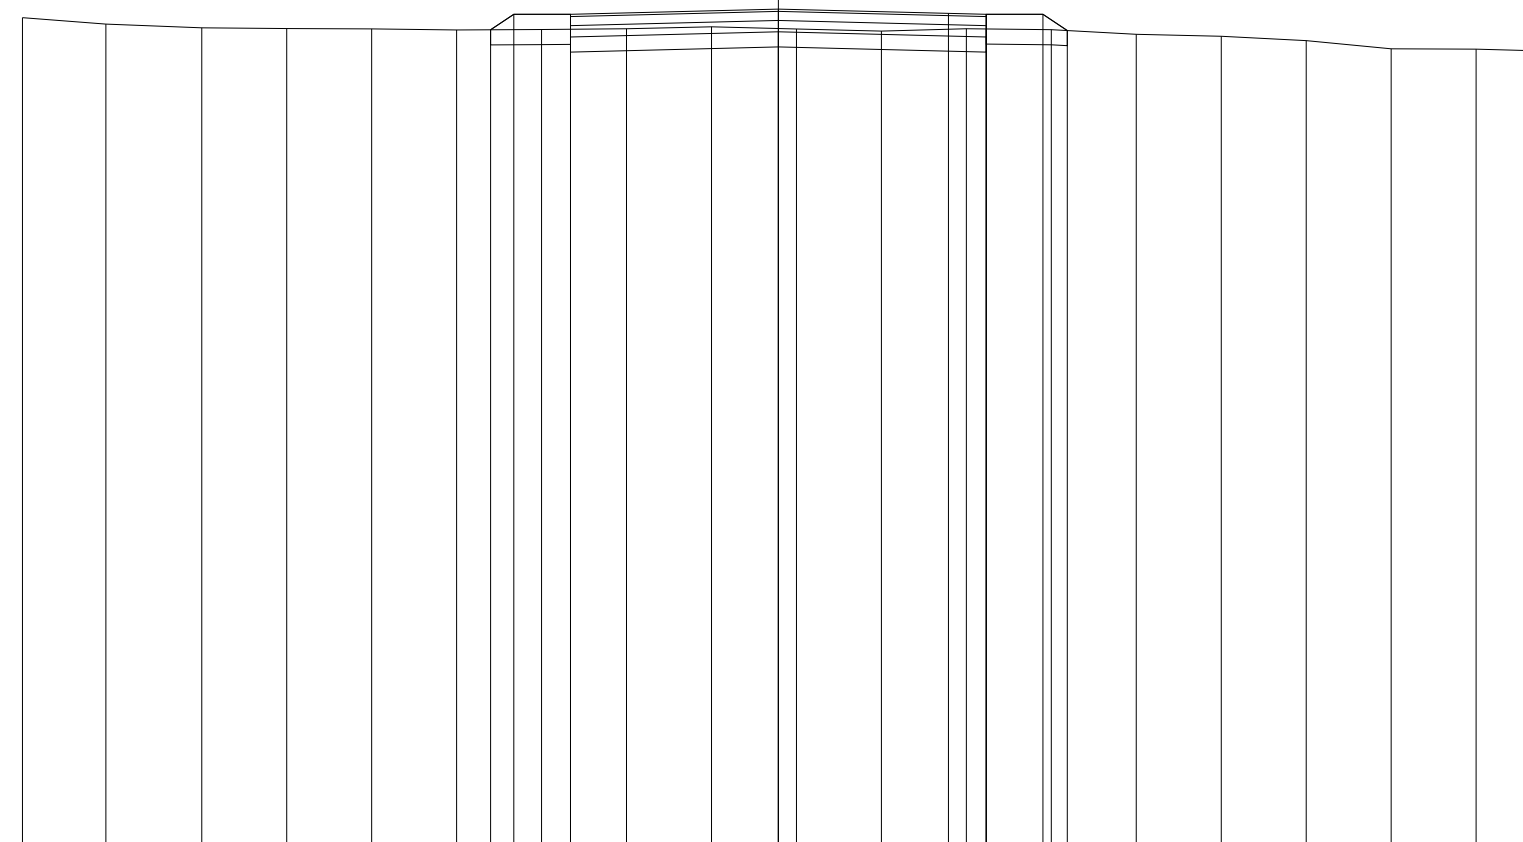

QUOTE TERRENO	85.95	85.86	85.82	85.81	85.80	85.79	85.79	85.80	85.83	85.80	85.77	85.80	85.79	85.73	85.70	85.65	85.54	85.53	85.51
PARZIALI TERRENO	1.10	1.27	1.13	1.12	1.12	1.13	1.12	1.13	1.12	1.12	1.13	1.12	1.12	1.13	1.12	1.13	1.12	0.77	
PROGRESSIVE TERRENO	-10.00	-8.90	-7.63	-6.50	-5.38	-4.26	-3.13	-2.01	-0.88	0.24	1.36	2.49	3.61	4.73	5.86	6.98	8.11	9.23	10.00
QUOTE USURA							85.99			86.06		86.01	85.99						
PARZIALI USURA								2.75			2.25	0.50							
QUOTE RILEVATO							85.79	85.99	85.69	85.99	85.76	85.99	85.69	85.99	85.78				
PARZIALI RILEVATO							0.31	0.75		2.75		2.75	0.75	0.32					
PROGRESSIVE RILEVATO							-3.81	-3.50	-2.75	-2.75	0.00	2.75	2.75	3.50	3.82				

PROFILO C_10

SEZIONE C10_9

PROGRESSIVA 200.00

RILEVATO
 A1 1.82 m²
 FONDAZIONE - MISTO CEMENTATO
 C1 0.82 m²
 STRATO BITUMINOSO - USURA
 a1 5.50 m
 STRATO BITUMINOSO - BASE-BINDER
 b1 5.50 m
 SCOTICO
 c1 8.70 m
 VEGETALE mq
 v1 1.29 m
 v2 1.77 m
 Totale: 3.06 m

75

100 100

QUOTE TERRENO

PARZIALI TERRENO

PROGRESSIVE TERRENO


QUOTE USURA

PARZIALI USURA

QUOTE RILEVATO

PARZIALI RILEVATO

PROGRESSIVE RILEVATO

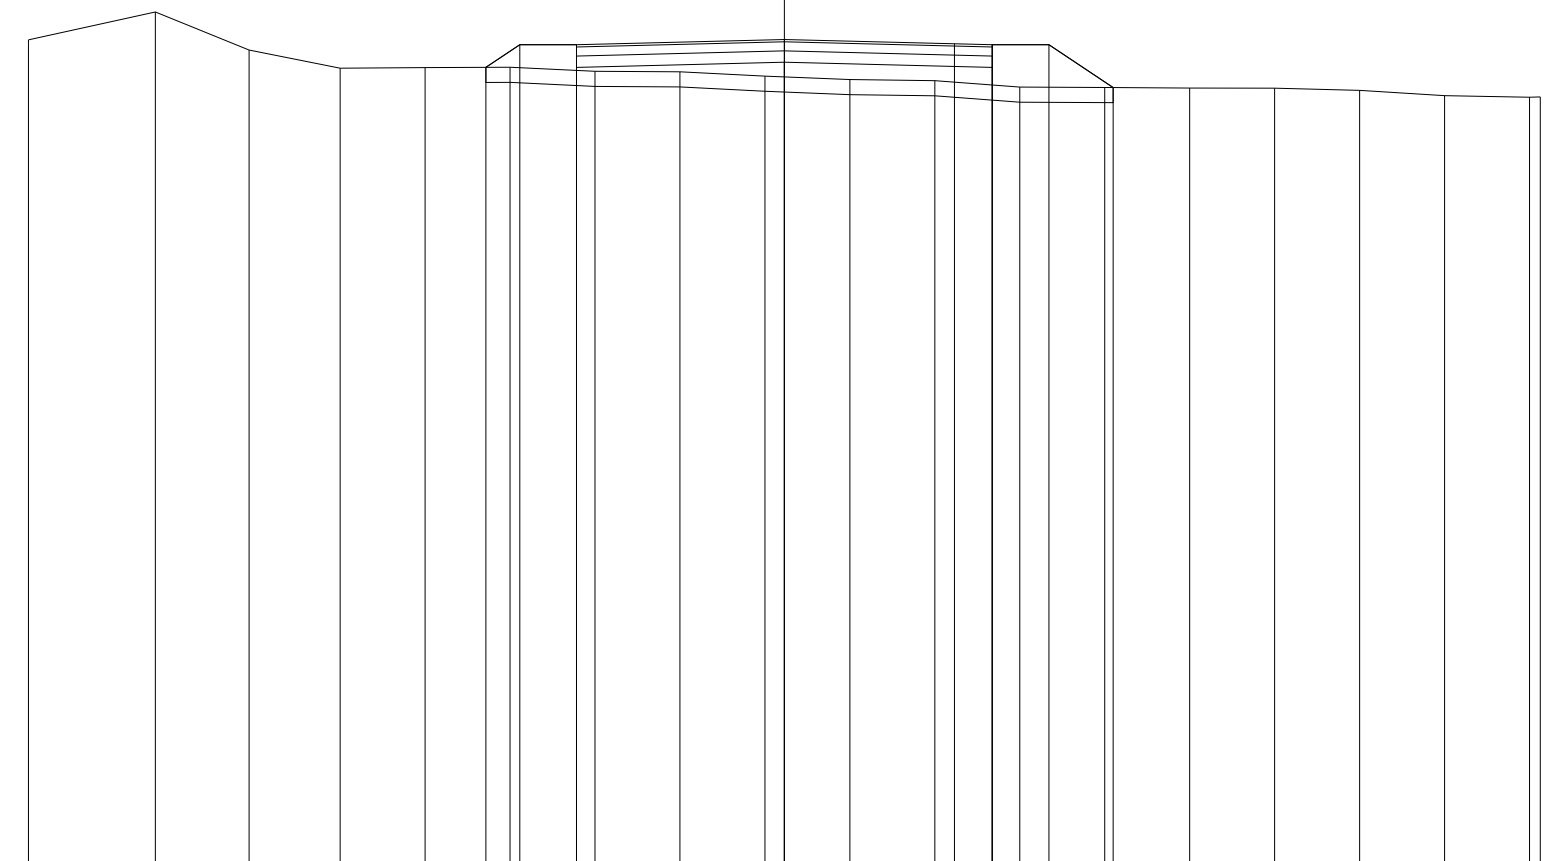

85.88 86.25 85.75 85.51 85.51 85.52 85.47 85.46 85.40 85.36 85.34 85.26 85.25 85.24 85.24 85.21 85.14 85.12 85.13

1.68 1.24 1.20 1.13 1.12 1.12 1.13 1.12 1.13 1.12 1.12 1.13 1.13 1.12 1.13 1.12 1.13 1.12 1.12 1.13 0.14

-10.00 -8.32 -7.08 -5.88 -4.75 -3.63 -2.51 -1.38 -0.26 0.87 1.99 3.11 4.24 5.36 6.49 7.61 8.73 9.86 10.00

85.82 85.89 85.83 85.82

2.75 2.25 0.50

85.52 85.82 85.52 85.82 85.59 85.82 85.52 85.82 85.25

0.45 0.75 2.75 2.75 0.75 0.85

-3.95 -3.50 -2.75 -2.75 0.00 2.75 2.75 3.50 4.35

PROFILO C_10

SEZIONE C10_10

PROGRESSIVA 225.00

RILEVATO
 A1 1.68 m²
 FONDAZIONE - MISTO CEMENTATO
 C1 0.82 m²
 STRATO BITUMINOSO - USURA
 a1 5.50 m
 STRATO BITUMINOSO - BASE-BINDER
 b1 5.50 m
 SCOTICO
 c1 8.56 m
 VEGETALE mq
 v1 1.31 m
 v2 1.58 m
 Totale: 2.89 m

75

100 100

QUOTE TERRENO

PARZIALI TERRENO

PROGRESSIVE TERRENO


QUOTE USURA

PARZIALI USURA

QUOTE RILEVATO

PARZIALI RILEVATO

PROGRESSIVE RILEVATO

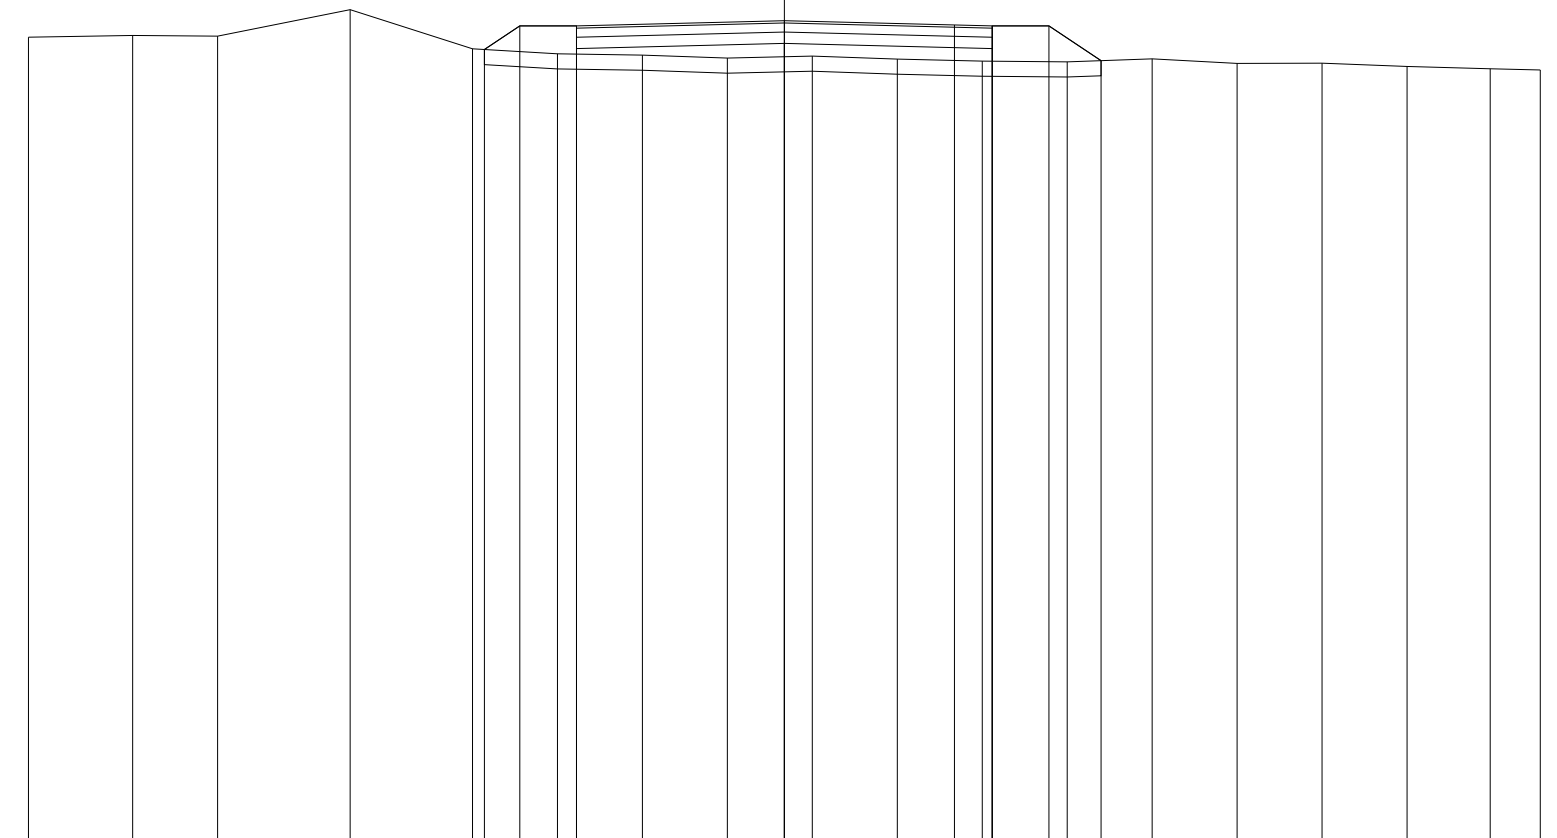

QUOTE TERRENO	85.61	85.64	85.63	85.98	85.46	85.39	85.38	85.34	85.36	85.32	85.30	85.29	85.33	85.27	85.27	85.22	85.19	85.18
PARZIALI TERRENO		1.38	1.12	1.76	1.61	1.13	1.12	1.13	1.12	1.12	1.13	1.12	1.13	1.12	1.12	1.13	1.10	0.66
PROGRESSIVE TERRENO	-10.00	-8.62	-7.50	-5.74	-4.13	-3.00	-1.88	-0.75	0.37	1.49	2.62	3.74	4.87	5.99	7.11	8.24	9.34	10.00
QUOTE USURA						85.76			85.83		85.77	85.76						
PARZIALI USURA							2.75			2.25	0.50							
QUOTE RILEVATO					85.45	85.76	85.46	85.76	85.53		85.76	85.46	85.76	85.30				
PARZIALI RILEVATO					0.47	0.75		2.75			2.75	0.75	0.69					
PROGRESSIVE RILEVATO					-3.97	-3.50	-2.75	-2.75	0.00		2.75	2.75	3.50	4.19				

PROFILO C_10

SEZIONE C10_11

PROGRESSIVA 250.00

RILEVATO
 A1 0.22 m²
 A2 0.18 m²
 Totale: 0.40 m²
 STERRO
 B1 0.11 m²
 B2 0.03 m²
 Totale: 0.14 m²
 FONDAZIONE - MISTO CEMENTATO
 C1 0.84 m²
 BONIFICA IN TRINCEA
 F1 0.96 m²
 F2 0.13 m²
 Totale: 1.09 m²
 STRATO BITUMINOSO - USURA
 a1 5.50 m
 STRATO BITUMINOSO - BASE-BINDER
 b1 5.50 m
 SCOTICO
 c1 1.42 m
 c2 1.52 m
 Totale: 2.94 m
 VEGETALE mq
 v1 1.19 m
 v2 1.07 m
 Totale: 2.26 m

75

100 100

QUOTE TERRENO

PARZIALI TERRENO

PROGRESSIVE TERRENO


QUOTE USURA

PARZIALI USURA

QUOTE RILEVATO

PARZIALI RILEVATO

PROGRESSIVE RILEVATO

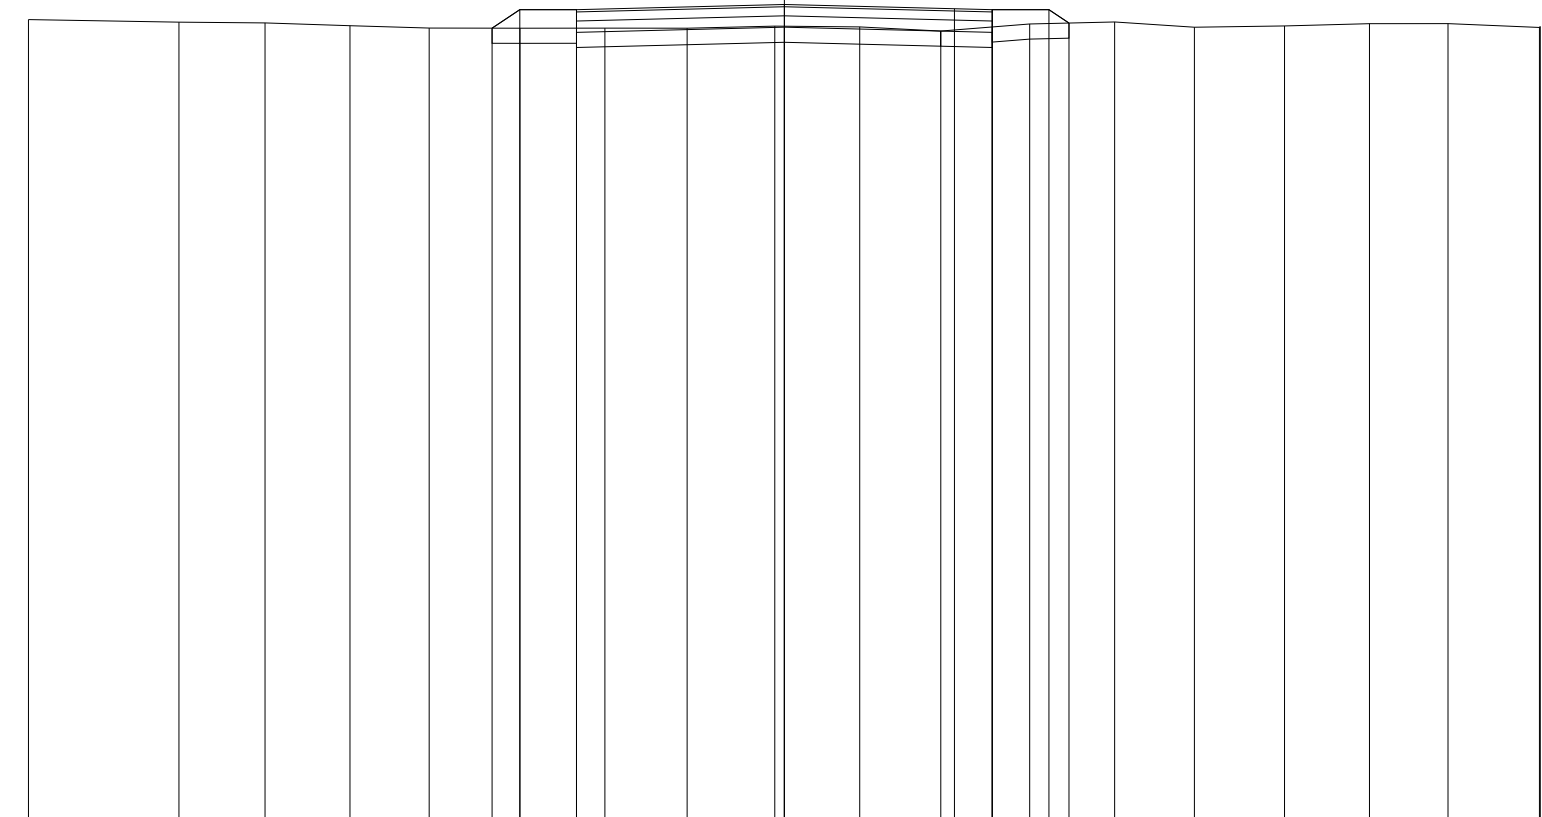

QUOTE TERRENO	85.62	85.59	85.58	85.54	85.51	85.51	85.51	85.51	85.53	85.52	85.47	85.56	85.59	85.52	85.54	85.57	85.57	85.52	85.53
PARZIALI TERRENO		1.99	1.14	1.12	1.05	1.20	1.13	1.08	1.16	1.13	1.07	1.18	1.12	1.05	1.20	1.12	1.04	1.21	0.01
PROGRESSIVE TERRENO	-10.00	-8.01	-6.87	-5.75	-4.70	-3.50	-2.37	-1.29	-0.13	1.00	2.07	3.25	4.37	5.42	6.62	7.74	8.78	9.99	10.00
QUOTE USURA						85.75	85.75	85.82	85.76	85.75									
PARZIALI USURA							2.75	2.25	0.50										
QUOTE RILEVATO						85.51	85.75	85.45	85.52	85.75	85.45	85.75	85.57						
PARZIALI RILEVATO						0.37	0.75	2.75	2.75	0.75	0.27								
PROGRESSIVE RILEVATO						-3.87	-3.50	-2.75	0.00	2.75	2.75	3.50	3.77						

PROFILO C_10

SEZIONE C10_12

PROGRESSIVA 275.00

RILEVATO
A1 0.62 m²
A2 0.30 m²
Totale: 0.92 m²
STERRO
B1 0.07 m²
FONDAZIONE - MISTO CEMENTATO
C1 0.82 m²
BONIFICA IN TRINCEA
F1 0.51 m²
STRATO BITUMINOSO - USURA
a1 5.50 m
STRATO BITUMINOSO - BASE-BINDER
b1 5.50 m
SCOTICO
c1 1.63 m
c2 4.71 m
Totale: 6.34 m
VEGETALE mq
v1 1.42 m
v2 1.33 m
Totale: 2.75 m

75
100 100

QUOTE TERRENO	85.42	85.39	85.37	85.39	85.38	85.37	85.35	85.38	85.42	85.55	85.49	85.44	85.41	85.41	85.41	85.40	85.48	85.50
PARZIALI TERRENO	1.50	1.13	1.16	1.15	1.15	1.15	1.04	1.26	1.06	1.23	1.15	1.15	1.15	1.15	1.15	2.00	0.42	
PROGRESSIVE TERRENO	-10.00	-8.50	-7.37	-6.21	-5.06	-3.91	-2.76	-1.72	-0.46	0.60	1.83	2.98	4.13	5.28	6.43	7.58	9.58	10.00
QUOTE USURA							85.74		85.81		85.75	85.74						
PARZIALI USURA							2.75		2.25		0.50							
QUOTE RILEVATO						85.37	85.74		85.51		85.74	85.44		85.74	85.42			
PARZIALI RILEVATO						0.56	0.75		2.75		2.75	0.75		0.48				
PROGRESSIVE RILEVATO						-4.06	-3.50	-2.75	-2.75	0.00		2.75	2.75	3.50	3.98			

PROFILO C_10

SEZIONE C10_13

PROGRESSIVA 300.00

RILEVATO
 A1 0.03 m²
 STERRO
 B1 0.05 m²
 B2 0.99 m²
 Totale: 1.04 m²
 FONDAZIONE - MISTO CEMENTATO
 C1 0.82 m²
 BONIFICA IN TRINCEA
 F1 1.10 m²
 F2 0.14 m²
 Totale: 1.24 m²
 STRATO BITUMINOSO - USURA
 a1 5.50 m
 STRATO BITUMINOSO - BASE-BINDER
 b1 5.50 m
 SCOTICO
 c1 1.22 m
 c2 0.60 m
 Totale: 1.82 m
 VEGETALE mq
 v1 0.95 m
 v2 0.84 m
 Totale: 1.79 m

75

100 100

QUOTE TERRENO	85.53	85.53	85.57	85.61	85.58	85.88	85.58	85.57	85.64	85.71	85.73	85.67	85.59	85.60	85.62	85.91	86.04	85.75
PARZIALI TERRENO		1.68	1.28	1.14	1.27	1.01	1.39	1.10	1.31	1.20	1.21	1.20	1.20	1.21	1.20	1.07	1.06	0.47
PROGRESSIVE TERRENO	-10.00	-8.32	-7.04	-5.90	-4.63	-3.62	-2.23	-1.13	0.18	1.38	2.59	3.79	4.99	6.20	7.40	8.47	9.53	10.00
QUOTE USURA							85.73		85.80		85.74	85.73						
PARZIALI USURA								2.75		2.25	0.50							
QUOTE RILEVATO						85.87	85.43	85.73	85.50		85.73	85.43	85.73	85.68				
PARZIALI RILEVATO						0.89		2.75		2.75		0.75	0.07					
PROGRESSIVE RILEVATO						-3.64	-2.75	-2.75	0.00		2.75	2.75	3.50	3.57				

PROFILO C_10


SEZIONE C10_14

PROGRESSIVA 325.00

RILEVATO
 A1 0.50 m²
 A2 0.06 m²
 Totale: 0.56 m²
 STERRO
 B1 0.22 m²
 FONDAZIONE - MISTO CEMENTATO
 C1 0.82 m²
 BONIFICA IN TRINCEA
 F1 0.38 m²
 STRATO BITUMINOSO - USURA
 a1 5.50 m
 STRATO BITUMINOSO - BASE-BINDER
 b1 5.50 m
 SCOTICO
 c1 1.23 m
 c2 5.28 m
 Totale: 6.51 m
 VEGETALE mq
 v1 1.40 m
 v2 0.84 m
 Totale: 2.24 m

75

100 100

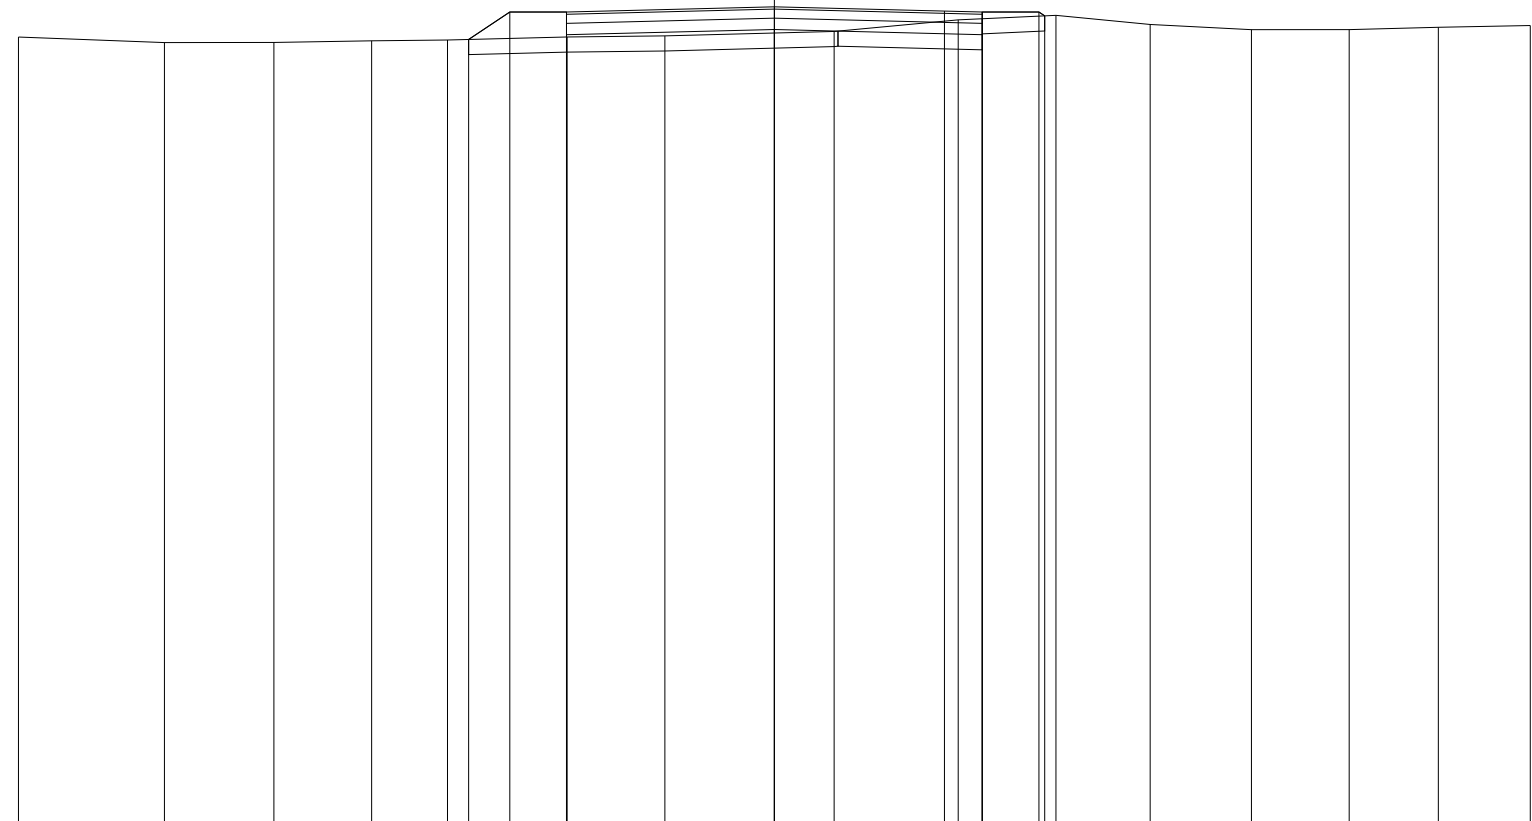

QUOTE TERRENO	85.39	85.32	85.32	85.34	85.35	85.39	85.40	85.46	85.62	85.68	85.56	85.49	85.49	85.52	85.54
PARZIALI TERRENO		1.93	1.45	1.29	1.01	1.58	1.29	2.24	1.64	1.30	1.24	1.34	1.29	1.18	1.22
PROGRESSIVE TERRENO	-10.00	-8.07	-6.62	-5.33	-4.32	-2.74	-1.45	0.79	2.43	3.73	4.97	6.31	7.60	8.78	10.00
QUOTE USURA						85.72	85.79		85.73	85.72					
PARZIALI USURA							2.75	2.25	0.50						
QUOTE RILEVATO					85.36	85.72	85.49		85.72	85.67					
PARZIALI RILEVATO					0.54	0.75	2.75	2.75	0.75	0.08					
PROGRESSIVE RILEVATO					-4.04	-3.50	-2.75	0.00	2.75	3.50	3.58				

PROFILO C_10

SEZIONE C10_15

PROGRESSIVA 350.00

RILEVATO
 A1 0.27 m²
 A2 0.02 m²
 A3 0.21 m²
 Totale: 0.50 m²
 STERRO
 B1 0.28 m²
 B2 0.05 m²
 Totale: 0.33 m²
 FONDAZIONE - MISTO CEMENTATO
 C1 0.82 m²
 BONIFICA IN TRINCEA
 F1 0.33 m²
 F2 0.39 m²
 Totale: 0.72 m²
 STRATO BITUMINOSO - USURA
 a1 5.50 m
 STRATO BITUMINOSO - BASE-BINDER
 b1 5.50 m
 SCOTICO
 c1 1.49 m
 c2 2.28 m
 c3 1.66 m
 Totale: 5.43 m
 VEGETALE mq
 v1 1.35 m
 v2 1.15 m
 Totale: 2.50 m

76

100 100

QUOTE TERRENO	85.14	85.15	85.14	85.16	85.25	85.38	85.46	85.70	85.48	85.48	85.47	85.51	85.51	85.50	85.51	85.51	85.50	85.53	85.52
PARZIALI TERRENO		1.16	1.01	1.29	1.15	1.15	1.15	1.14	1.15	1.15	1.15	1.15	1.05	1.25	1.15	1.15	1.14	1.15	0.46
PROGRESSIVE TERRENO	-10.00	-8.84	-7.83	-6.54	-5.39	-4.24	-3.09	-1.95	-0.80	0.35	1.50	2.65	3.70	4.95	6.10	7.25	8.39	9.54	10.00
QUOTE USURA							85.73			85.80		85.75	85.73						
PARZIALI USURA								2.75			2.25	0.50							
QUOTE RILEVATO						85.40	85.73			85.50		85.73	85.43		85.73	85.51			
PARZIALI RILEVATO						0.50	0.75		2.75			2.75	0.75		0.34				
PROGRESSIVE RILEVATO						-4.00	-3.50			0.00		2.75	2.75		3.50	3.84			

PROFILO C_10

SEZIONE C10_16

PROGRESSIVA 375.00

RILEVATO
 A1 2.16 m²
 FONDAZIONE - MISTO CEMENTATO
 C1 0.82 m²
 STRATO BITUMINOSO - USURA
 a1 5.50 m
 STRATO BITUMINOSO - BASE-BINDER
 b1 5.50 m
 SCOTICO
 c1 9.13 m
 VEGETALE mq
 v1 1.88 m
 v2 1.70 m
 Totale: 3.58 m

76

100 100

QUOTE TERRENO	85.14	85.15	85.19	85.19	85.23	85.30	85.41	85.49	85.49	85.48	85.42	85.36	85.35	85.40	85.80	85.75	86.05	86.06
PARZIALI TERRENO		1.25	1.25	1.25	1.10	1.39	1.25	1.25	1.18	1.03	1.54	1.25	1.20	1.30	1.17	1.33	1.25	0.01
PROGRESSIVE TERRENO	-10.00	-8.75	-7.50	-6.25	-5.15	-3.76	-2.51	-1.26	-0.08	0.95	2.49	3.74	4.94	6.24	7.41	8.74	9.99	10.00
QUOTE USURA							85.89		85.96		85.90	85.89						
PARZIALI USURA								2.75		2.25	0.50							
QUOTE RILEVATO						85.26	85.89	85.59	85.89	85.66	85.89	85.59	85.89	85.36				
PARZIALI RILEVATO						0.94	0.75		2.75		2.75	0.75	0.79					
PROGRESSIVE RILEVATO						-4.44	-3.50	-2.75	-2.75	0.00	2.75	2.75	3.50	4.29				

PROFILO C_10


SEZIONE C10_17

PROGRESSIVA 400.00

RILEVATO
 A1 0.13 m²
 A2 0.13 m²
 Totale: 0.26 m²
 STERRO
 B1 0.73 m²
 FONDAZIONE - MISTO CEMENTATO
 C1 0.82 m²
 BONIFICA IN TRINCEA
 F1 1.10 m²
 STRATO BITUMINOSO - USURA
 a1 5.50 m
 STRATO BITUMINOSO - BASE-BINDER
 b1 5.50 m
 SCOTICO
 c1 1.40 m
 c2 0.40 m
 c3 1.36 m
 Totale: 3.16 m
 VEGETALE mq
 v1 1.00 m
 v2 1.05 m
 Totale: 2.05 m

76

100 100

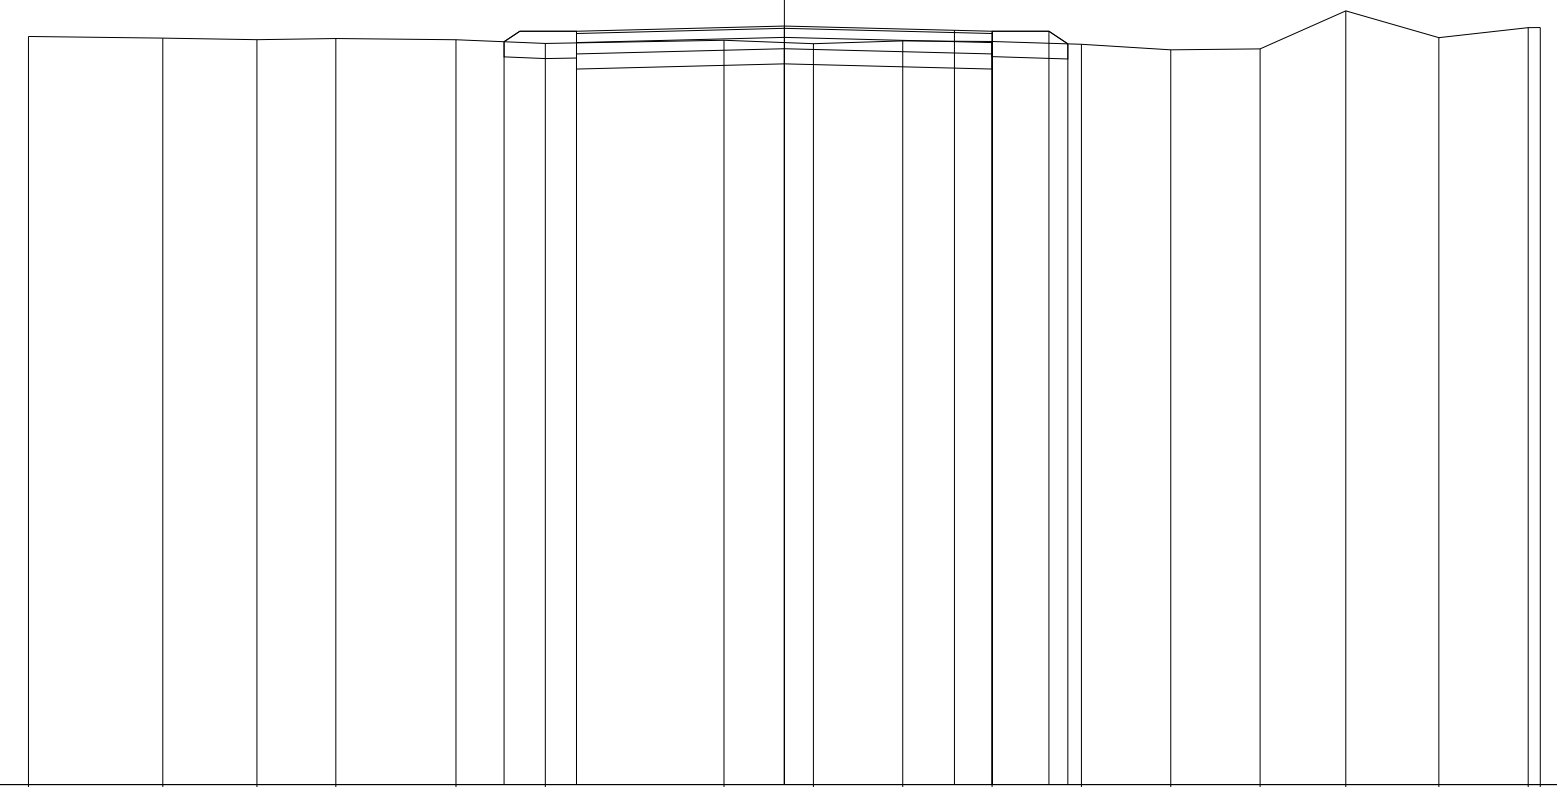

QUOTE TERRENO		85.89	85.87	85.85	85.87	85.85	85.80	85.84	85.80	85.84	85.83	85.79	85.72	85.73	86.23	85.88	86.01	86.01
PARZIALI TERRENO			1.78	1.24	1.05	1.59	1.18	2.36	1.18	1.19	1.18	1.18	1.18	1.18	1.14	1.23	1.18	0.16
PROGRESSIVE TERRENO		-10.00	-8.22	-6.98	-5.93	-4.34	-3.16	-0.80	0.38	1.57	2.75	3.93	5.11	6.29	7.43	8.66	9.84	10.00
QUOTE USURA							85.96		86.03		85.98	85.96						
PARZIALI USURA								2.75		2.25	0.50							
QUOTE RILEVATO						85.82	85.66	85.96	85.73		85.96	85.66	85.96	85.80				
PARZIALI RILEVATO							0.96		2.75		2.75		0.75	0.25				
PROGRESSIVE RILEVATO						-3.71	-2.75	-2.75	0.00		2.75	2.75	3.50	3.75				

PROFILO C_10


SEZIONE C10_18

PROGRESSIVA 425.00

STERRO
 B1 2.10 m²
 FONDAZIONE - MISTO CEMENTATO
 C1 0.82 m²
 BONIFICA IN TRINCEA
 F1 0.16 m²
 F2 1.10 m²
 F3 0.19 m²
 Totale: 1.45 m²
 STRATO BITUMINOSO - USURA
 a1 5.50 m
 STRATO BITUMINOSO - BASE-BINDER
 b1 5.50 m
 VEGETALE mq
 v1 0.86 m
 v2 1.03 m
 Totale: 1.89 m

77

100 100

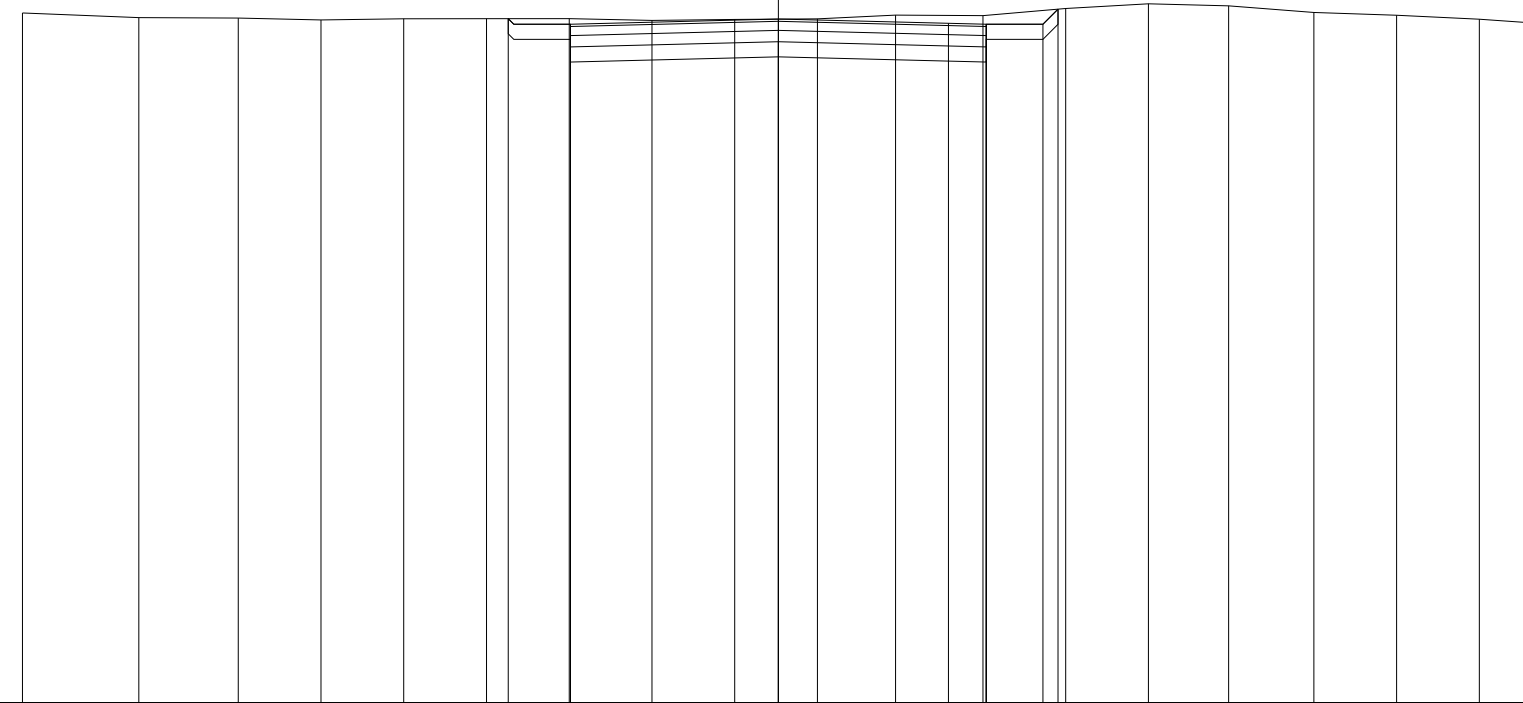


QUOTE TERRENO	86.12	86.06	86.05	86.03	86.04	86.04	86.05	86.02	86.04	86.04	86.04	86.09	86.09	86.18	86.24	86.21	86.13	86.09	86.04	85.99
PARZIALI TERRENO	1.54	1.31	1.10	1.09	1.10	1.09	1.10	1.09	1.10	1.03	1.16	1.09	1.10	1.06	1.12	1.10	1.09	0.73		
PROGRESSIVE TERRENO	-10.00	-8.46	-7.15	-6.05	-4.96	-3.86	-2.77	-1.67	-0.58	0.52	1.55	2.71	3.80	4.90	5.96	7.08	8.18	9.27	10.00	
QUOTE USURA							85.97			86.04		85.98	85.97							
PARZIALI USURA								2.75			2.25	0.50								
QUOTE RILEVATO						86.05	85.67	85.97		85.74		85.97	85.67	85.97	86.17					
PARZIALI RILEVATO						0.82		2.75			2.75	0.75	0.20							
PROGRESSIVE RILEVATO						-3.57	-2.75	-2.75		0.00		2.75	2.75	3.50	3.70					

PROFILO C_10

SEZIONE C10_19

PROGRESSIVA 438.65

STERRO
 B1 1.95 m²
 FONDAZIONE - MISTO CEMENTATO
 C1 0.84 m²
 BONIFICA IN TRINCEA
 F1 0.16 m²
 F2 1.10 m²
 F3 0.16 m²
 Totale: 1.42 m²
 STRATO BITUMINOSO - USURA
 a1 5.50 m
 STRATO BITUMINOSO - BASE-BINDER
 b1 5.50 m
 VEGETALE mq
 v1 0.88 m
 v2 0.89 m
 Totale: 1.77 m

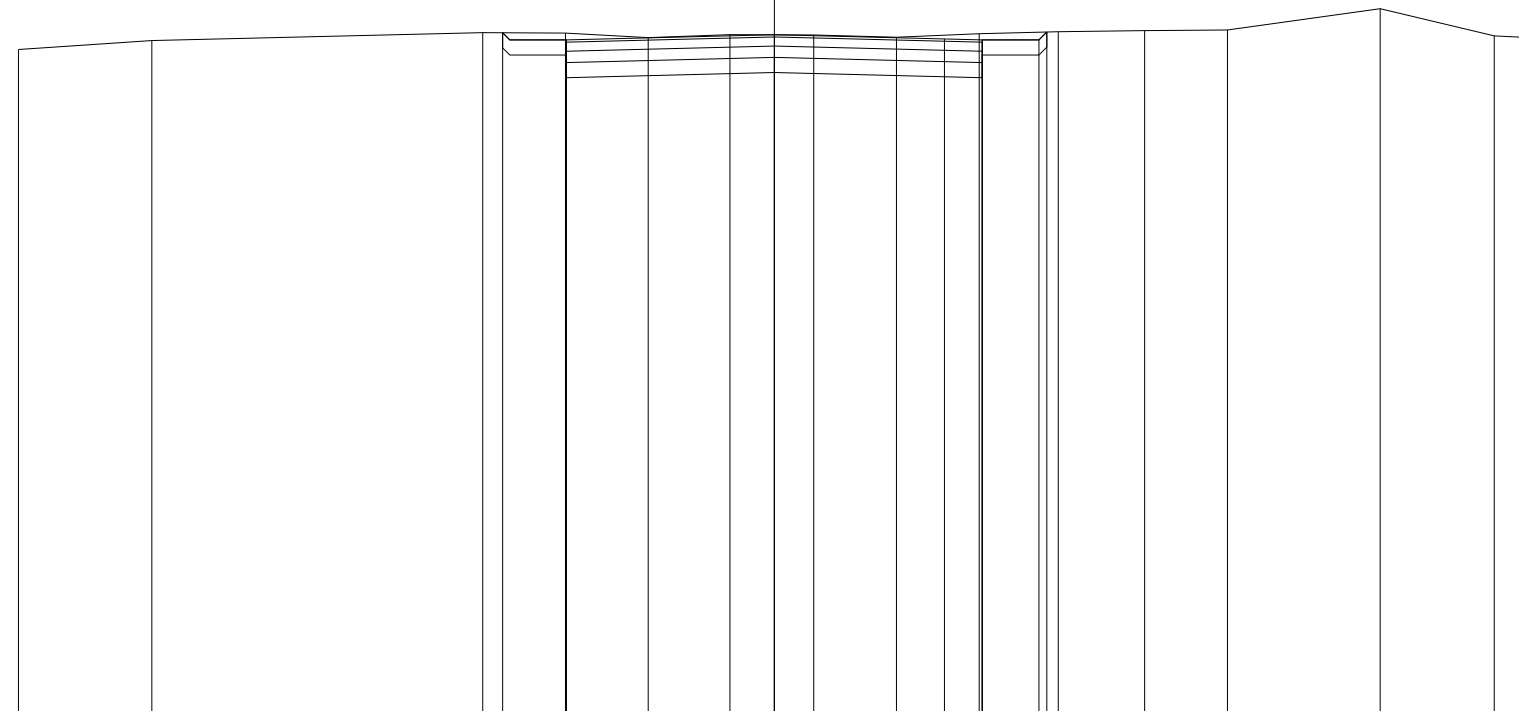

77

100 100

QUOTE TERRENO		85.85	85.97		86.07	86.07	86.01	86.05	86.04	86.01	86.06	86.08	86.10	86.11	86.39	86.03	86.01
PARZIALI TERRENO			1.76		4.38	1.10	1.09	1.08	1.11	1.10	1.09	1.05	1.14	1.09	2.02	1.51	0.48
PROGRESSIVE TERRENO		-10.00	-8.24		-3.86	-2.76	-1.67	-0.59	0.52	1.62	2.71	3.76	4.90	5.99	8.01	9.52	10.00
QUOTE USURA						85.98			86.04		85.99	85.98					
PARZIALI USURA							2.75			2.25	0.50						
QUOTE RILEVATO					86.07	85.68	85.98		85.74		85.98	85.68	85.98	86.08			
PARZIALI RILEVATO					0.84		2.75			2.75	0.75	0.10					
PROGRESSIVE RILEVATO					-3.59	-2.75	-2.75		0.00		2.75	2.75	3.50	3.60			