

**CORRIDOIO PLURIMODALE ADRIATICO
ITINERARIO MAGLIE - SANTA MARIA DI LEUCA**

S.S. N° 275 "DI S. MARIA DI LEUCA"

LAVORI DI AMMODERNAMENTO E ADEGUAMENTO ALLA SEZ. B DEL D.M. 5.11.2001

S.S. 16 dal km 981+700 al km 985+386 - S.S. 275 dal Km 0+000 al km 37+000

1° Lotto: Dal Km 0+000 di prog. al Km 23+300 di prog.

PROGETTO DEFINITIVO

COD. BA283

PROGETTAZIONE: ANAS - COORDINAMENTO TERRITORIALE ADRIATICA

I PROGETTISTI

Ing. Alberto SANCHIRICO - Progettista e Coordinatore
Ing. Simona MASCIULLO - Progettista

COLLABORATORI

Geom. Andrea DELL'ANNA
Geom. Massimo MARTANO
Geom. Giuseppe CALO'

IL GEOLOGO

Dott. Pasquale SCORCIA

IL COORDINATORE DELLA SICUREZZA IN FASE DI PROGETTAZIONE

Ing. Alberto SANCHIRICO

IL RESPONSABILE DEL PROCEDIMENTO

Ing. Gianfranco PAGLIALUNGA

RESPONSABILE PROJECT MANAGEMENT PUGLIA

Ing. Nicola MARZI

ATTIVITA' DI SUPPORTO



Via Amendola 172/c - BARI
Direttore Tecnico
Prof. Ing. Matteo Ranieri

- Particolari Costruttivi e Decorativi
- Computi Metrici

**PROGETTO STRADALE
COMPLANARE N.12
SEZIONI TRASVERSALI**

CODICE PROGETTO

PROGETTO LIV. PROG. N. PROG.

L0503A D 1701

NOME FILE

S00_PS01-81_TRA_SZ01_A.dwg

CODICE ELAB. S00PS12TRASZ01

REVISIONE

SCALA:

A

1:200


REV.	DESCRIZIONE	DATA	REDATTO	VERIFICATO	APPROVATO
A	REVISIONE DEL PROGETTO DEFINITIVO	Giugno 2018			

PROFILO C_12

SEZIONE C12_2

PROGRESSIVA 25.00

RILEVATO	
A1	0.08 m ²
STERRO	
B1	1.11 m ²
FONDAZIONE - MISTO CEMENTATO	
C1	0.84 m ²
BONIFICA IN TRINCEA	
F1	0.16 m ²
F2	1.10 m ²
Totale:	1.26 m ²
STRATO BITUMINOSO - USURA	
a1	5.50 m
STRATO BITUMINOSO - BASE-BINDER	
b1	5.50 m
SCOTICO	
c1	1.29 m
VEGETALE mq	
v1	0.79 m
v2	0.92 m
Totale:	1.71 m

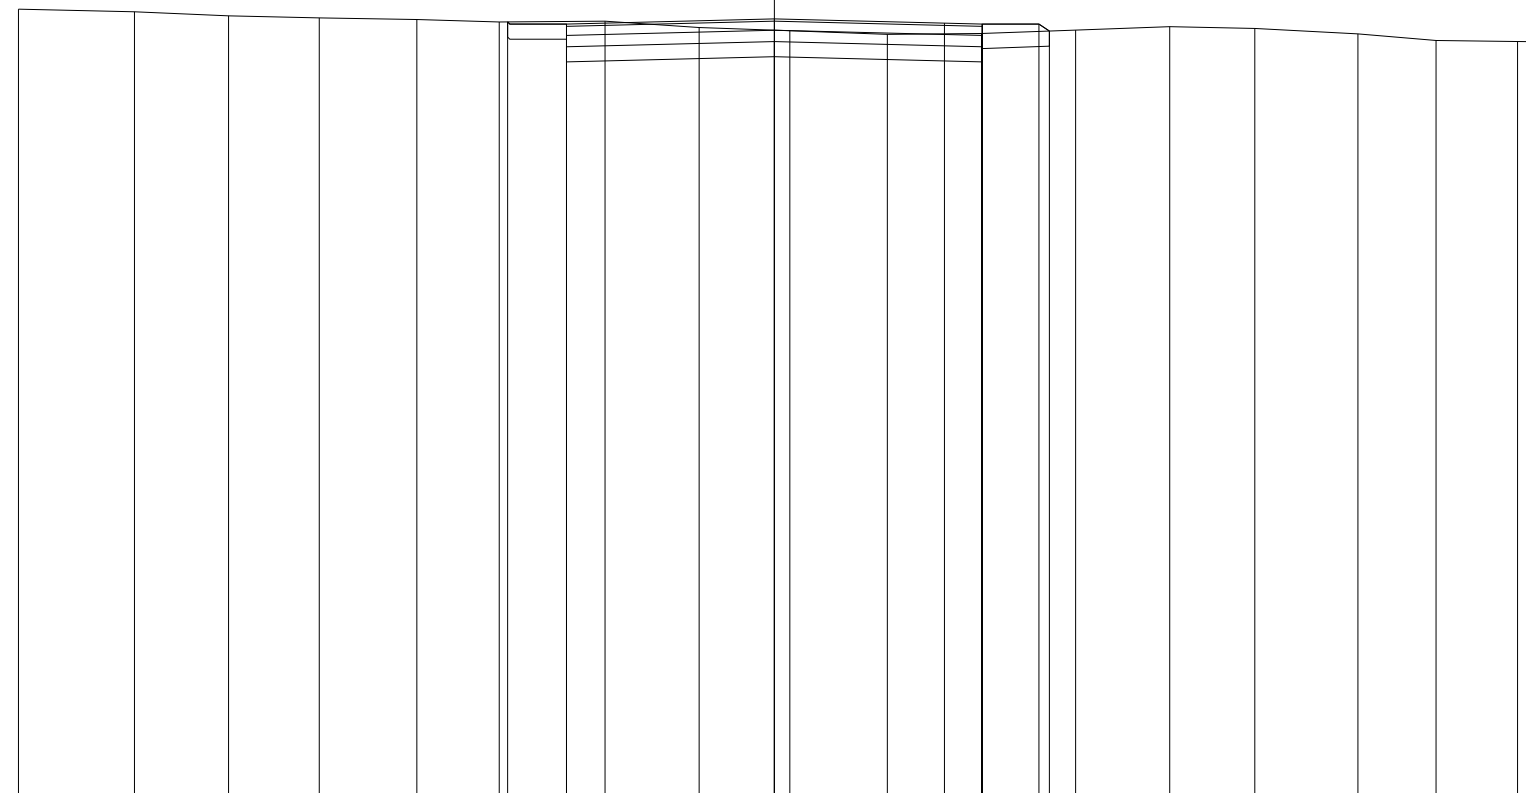

76

100 100

QUOTE TERRENO	86.47	86.43	86.38	86.35	86.33	86.30	86.31	86.22	86.18	86.13	86.15	86.19	86.24	86.21	86.14	86.05	86.04	86.04
PARZIALI TERRENO	1.53	1.25	1.20	1.29	1.09	1.40	1.24	1.20	1.29	1.25	1.25	1.24	1.13	1.36	1.03	1.08	0.17	0.17
PROGRESSIVE TERRENO	-10.00	-8.47	-7.22	-6.02	-4.73	-3.64	-2.24	-1.00	0.20	1.49	2.74	3.99	5.23	6.36	7.72	8.75	9.83	10.00
QUOTE USURA							86.27		86.34		86.28	86.27						
PARZIALI USURA							2.75		2.25		0.50							
QUOTE RILEVATO						86.30	85.97	86.27	86.04		86.27	85.97	86.27	86.18				
PARZIALI RILEVATO						0.78	2.75		2.75		0.75	0.14						
PROGRESSIVE RILEVATO						-3.53	-2.75	-2.75	0.00		2.75	2.75	3.50	3.64				


PROFILO C_12

SEZIONE C12_5

PROGRESSIVA 100.00

RILEVATO
 A1 0.46 m²
 STERRO
 B1 0.72 m²
 FONDAZIONE - MISTO CEMENTATO
 C1 0.82 m²
 BONIFICA IN TRINCEA
 F1 0.19 m²
 F2 0.44 m²
 Totale: 0.63 m²
 STRATO BITUMINOSO - USURA
 a1 5.50 m
 STRATO BITUMINOSO - BASE-BINDER
 b1 5.50 m
 SCOTICO
 c1 4.94 m
 VEGETALE mq
 v1 1.04 m
 v2 1.33 m
 Totale: 2.37 m

77
 100 100

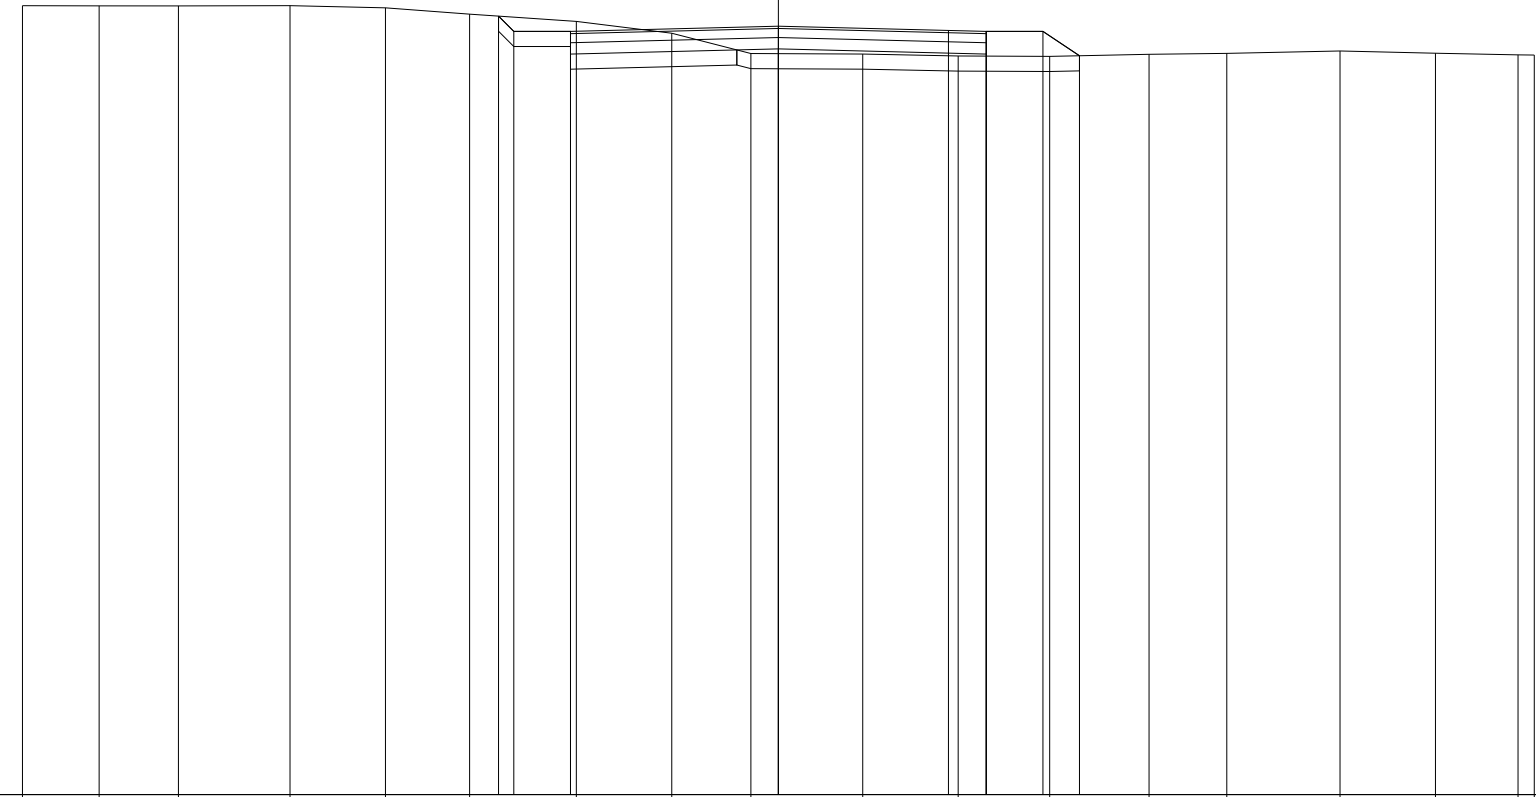

QUOTE TERRENO	87.43	87.43	87.43	87.43	87.41	87.32	87.23	87.07	86.80	86.79	86.77	86.76	86.79	86.80	86.83	86.80	86.78	86.78
PARZIALI TERRENO		1.01	1.05	1.48	1.26	1.12	1.41	1.26	1.05	1.48	1.26	1.21	1.31	1.03	1.50	1.26	1.10	0.21
PROGRESSIVE TERRENO	-10.00	-8.99	-7.94	-6.46	-5.20	-4.08	-2.67	-1.41	-0.36	1.12	2.38	3.59	4.90	5.93	7.43	8.69	9.79	10.00
QUOTE USURA							87.09		87.16		87.11	87.09						
PARZIALI USURA								2.75		2.25	0.50							
QUOTE RILEVATO						87.30	87.09		86.86		87.09	86.79	87.09	86.77				
PARZIALI RILEVATO						0.20	0.75	2.75		2.75	0.75	0.48						
PROGRESSIVE RILEVATO						-3.70	-3.50	-2.75	0.00		2.75	3.50	3.98					

PROFILO C_12


SEZIONE C12_8

PROGRESSIVA 175.00

RILEVATO
 A1 0.34 m²
 A2 1.27 m²
 Totale: 1.61 m²
 STERRO
 B1 0.04 m²
 FONDAZIONE - MISTO CEMENTATO
 C1 0.84 m²
 BONIFICA IN TRINCEA
 F1 0.12 m²
 STRATO BITUMINOSO - USURA
 a1 5.50 m
 STRATO BITUMINOSO - BASE-BINDER
 b1 5.50 m
 SCOTICO
 c1 6.74 m
 c2 1.94 m
 Totale: 8.68 m
 VEGETALE mq
 v1 1.64 m
 v2 1.52 m
 Totale: 3.16 m

77

100 100

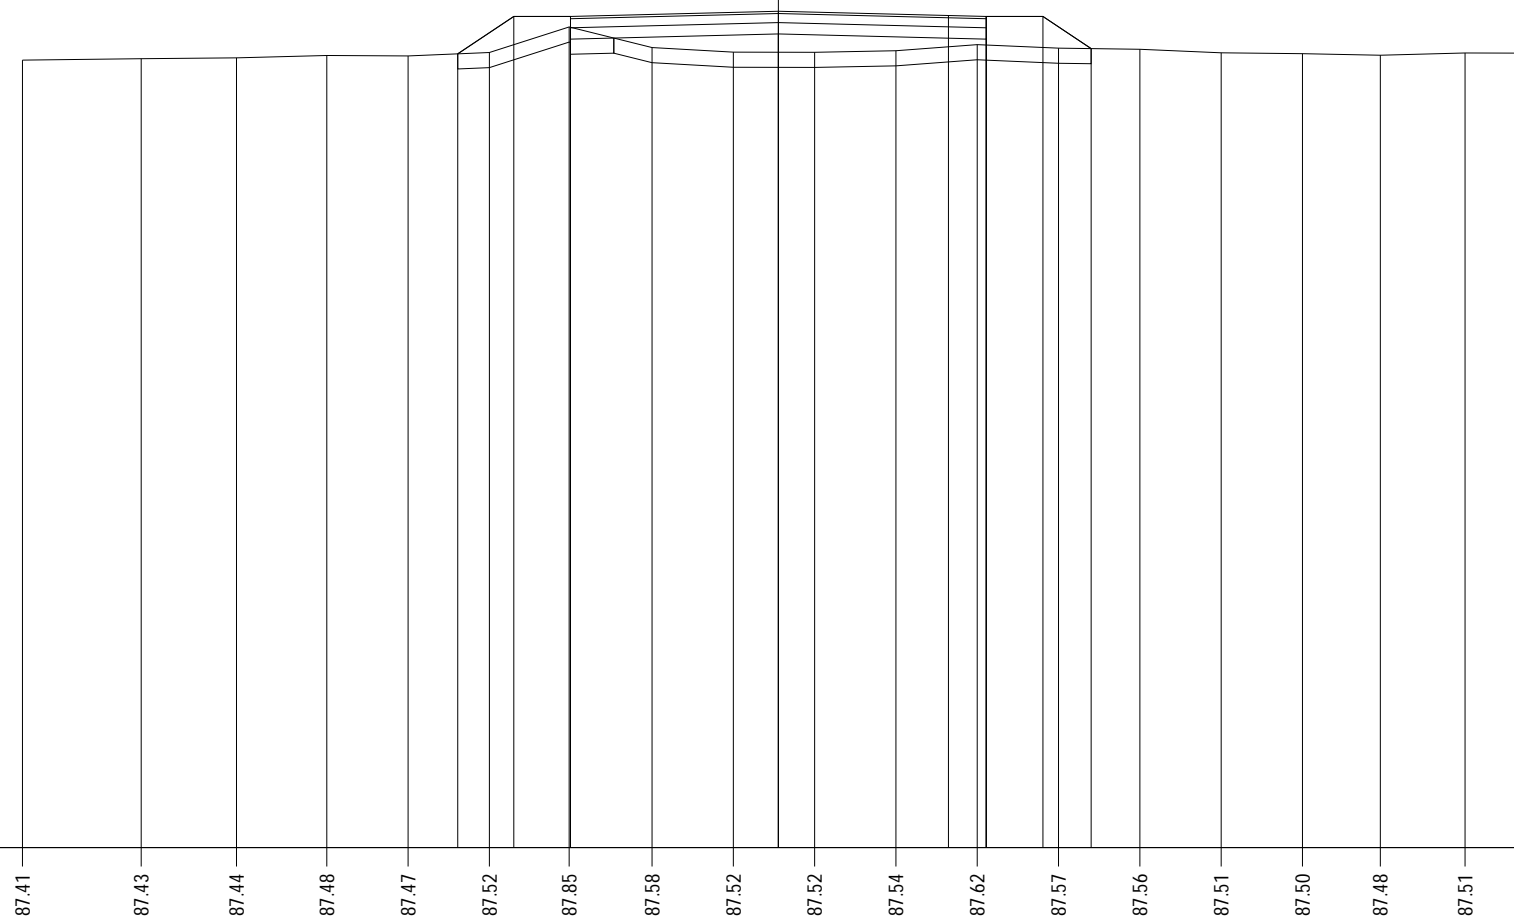


QUOTE TERRENO	87.41	87.43	87.44	87.48	87.47	87.52	87.85	87.58	87.52	87.52	87.54	87.62	87.57	87.56	87.51	87.50	87.48	87.51	87.51
PARZIALI TERRENO	1.57	1.26	1.20	1.07	1.08	1.05	1.10	1.07	1.08	1.08	1.07	1.08	1.07	1.08	1.07	1.03	1.12	0.92	
PROGRESSIVE TERRENO	-10.00	-8.43	-7.17	-5.97	-4.90	-3.82	-2.77	-1.67	-0.60	0.48	1.56	2.63	3.71	4.78	5.86	6.93	7.96	9.08	10.00
QUOTE USURA							87.99		88.06			88.00	87.99						
PARZIALI USURA							2.75		2.25		0.50								
QUOTE RILEVATO						87.50	87.99	87.69	87.99	87.76		87.99	87.69	87.99	87.57				
PARZIALI RILEVATO						0.74	0.75	2.75		2.75		0.75	0.64						
PROGRESSIVE RILEVATO						-4.24	-3.50	-2.75	-2.75	0.00		2.75	2.75	3.50	4.14				

PROFILO C_12

SEZIONE C12_11

PROGRESSIVA 250.00

RILEVATO
 A1 1.93 m²
 FONDAZIONE - MISTO CEMENTATO
 C1 0.82 m²
 STRATO BITUMINOSO - USURA
 a1 5.50 m
 STRATO BITUMINOSO - BASE-BINDER
 b1 5.50 m
 SCOTICO
 c1 8.76 m
 VEGETALE mq
 v1 1.32 m
 v2 1.80 m
 Totale: 3.12 m

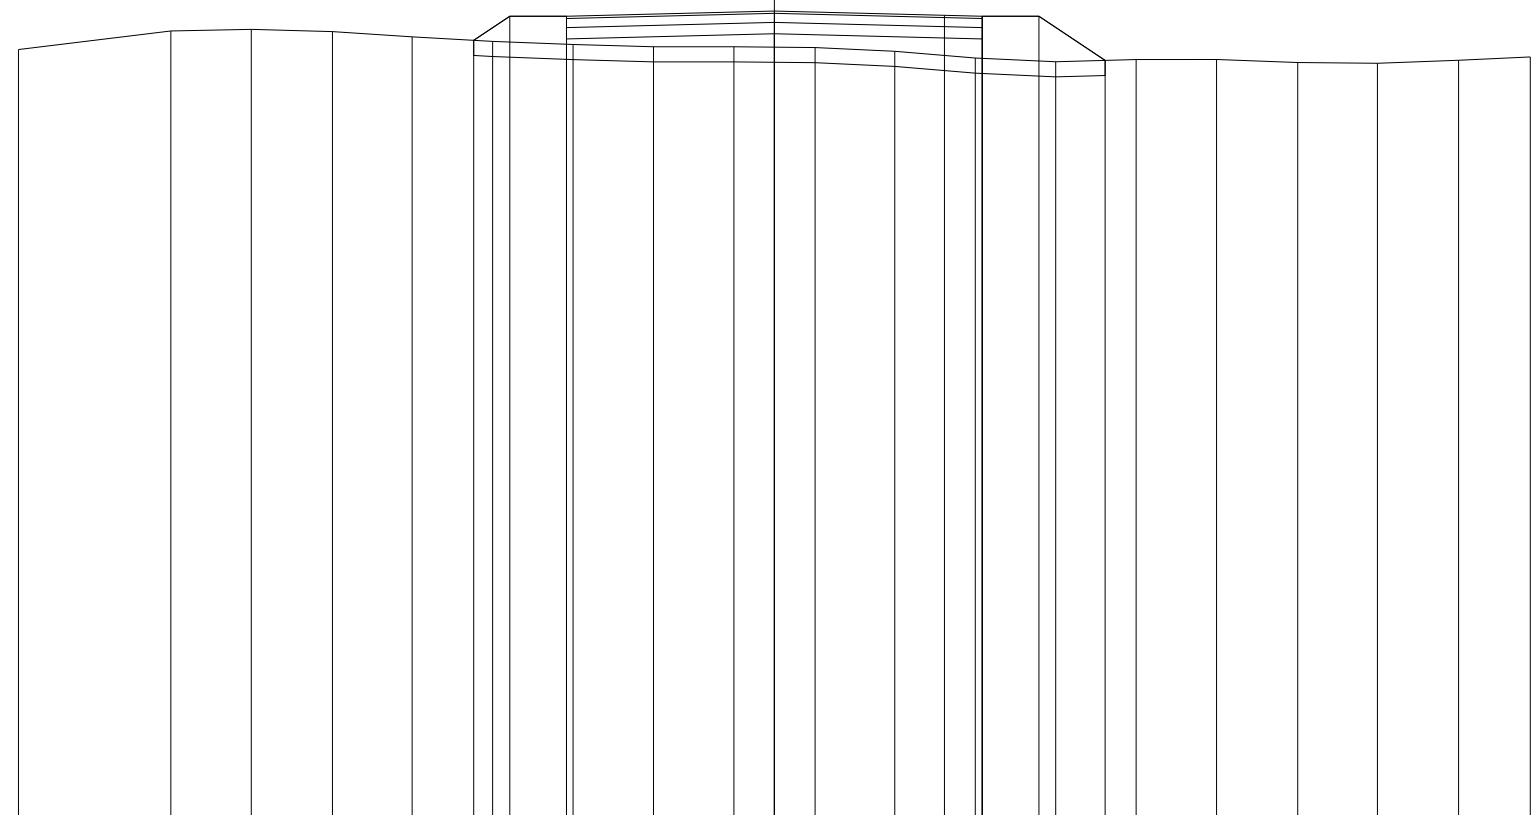

77
 100 100

QUOTE TERRENO	87.22	87.47	87.49	87.46	87.39	87.33	87.29	87.26	87.26	87.25	87.20	87.11	87.06	87.09	87.09	87.05	87.04	87.08	87.13
PARZIALI TERRENO		2.02	1.06	1.07	1.06	1.06	1.07	1.06	1.06	1.08	1.05	1.07	1.06	1.07	1.06	1.07	1.06	1.07	0.95
PROGRESSIVE TERRENO	-10.00	-7.98	-6.92	-5.85	-4.79	-3.73	-2.66	-1.60	-0.54	0.54	1.59	2.66	3.72	4.79	5.85	6.92	7.98	9.05	10.00
QUOTE USURA							87.66			87.73		87.68	87.66						
PARZIALI USURA								2.75			2.25	0.50							
QUOTE RILEVATO						87.35	87.66	87.36	87.66		87.43		87.66	87.36	87.66		87.08		
PARZIALI RILEVATO						0.48	0.75		2.75			2.75	0.75	0.88					
PROGRESSIVE RILEVATO						-3.98	-3.50	-2.75	-2.75		0.00		2.75	2.75	3.50	4.38			

PROFILO C_12


SEZIONE C12_12

PROGRESSIVA 275.00

RILEVATO
 A1 0.57 m²
 STERRO
 B1 9.42 m²
 FONDAZIONE - MISTO CEMENTATO
 C1 0.84 m²
 BONIFICA IN TRINCEA
 F1 0.63 m²
 F2 0.82 m²
 Totale: 1.45 m²
 STRATO BITUMINOSO - USURA
 a1 5.50 m
 STRATO BITUMINOSO - BASE-BINDER
 b1 5.50 m
 SCOTICO
 c1 3.04 m
 VEGETALE mq
 v1 4.13 m
 v2 1.20 m
 Totale: 5.33 m

78

100 100

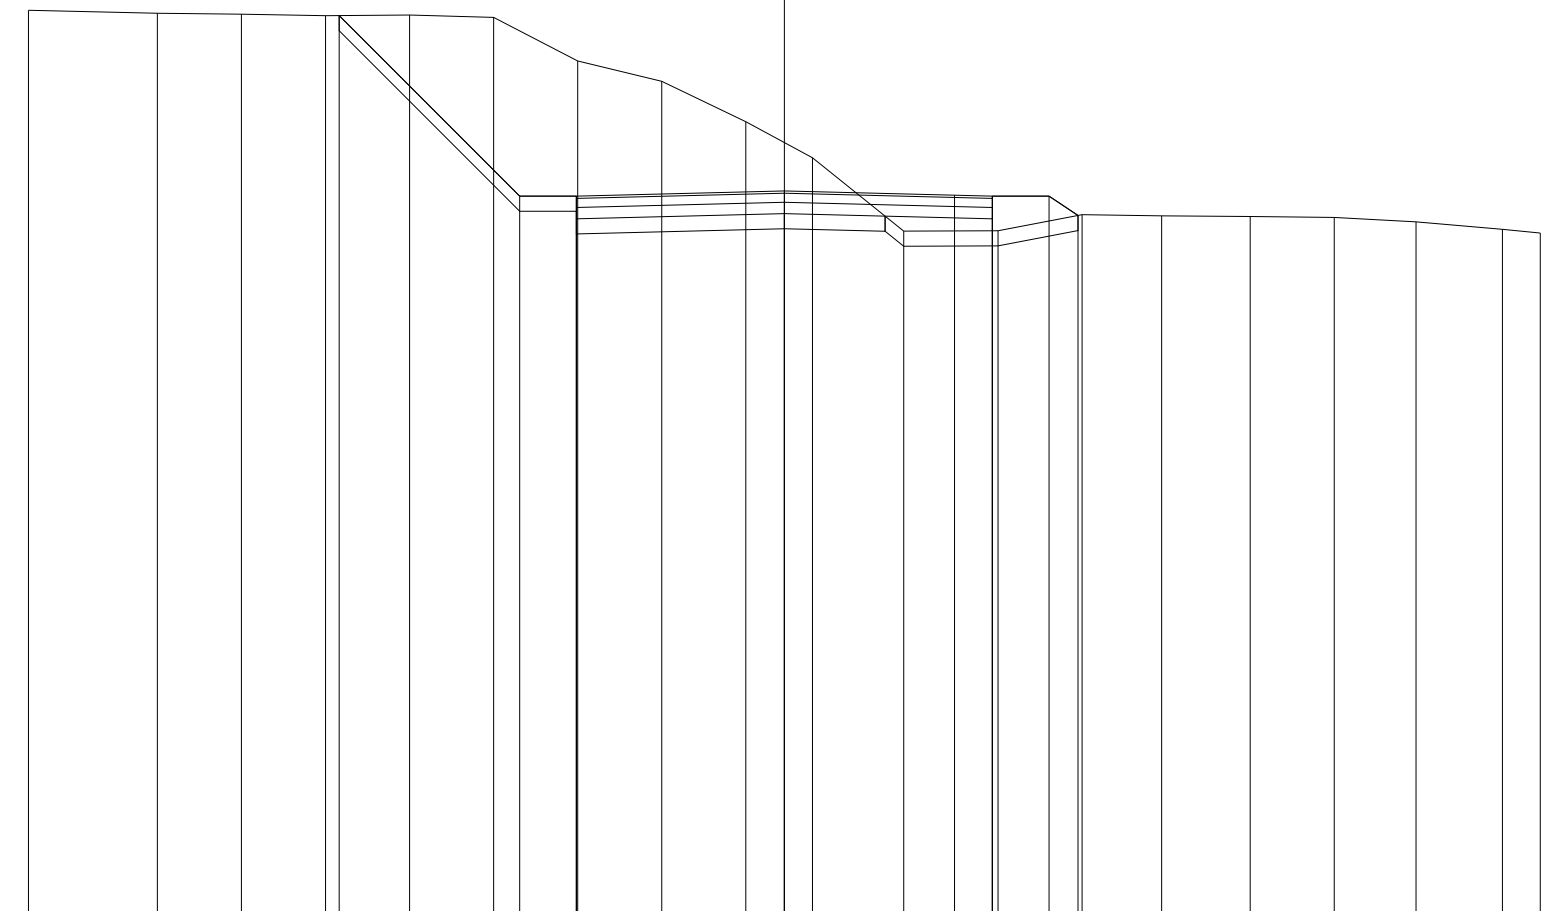


QUOTE TERRENO	90.01	89.97	89.96	89.94	89.95	89.92	89.34	89.07	88.54	88.06	87.09	87.10	87.31	87.29	87.29	87.27	87.21	87.12	87.07
PARZIALI TERRENO		1.71	1.11	1.11	1.11	1.11	1.12	1.11	1.11	0.88	1.21	1.25	1.11	1.05	1.17	1.11	1.09	1.14	0.50
PROGRESSIVE TERRENO	-10.00	-8.29	-7.18	-6.07	-4.96	-3.85	-2.73	-1.62	-0.51	0.37	1.58	2.83	3.94	4.99	6.16	7.27	8.36	9.50	10.00
QUOTE USURA							87.55			87.62		87.57	87.55						
PARZIALI USURA								2.75			2.25	0.50							
QUOTE RILEVATO				89.94		87.55	87.25	87.55		87.32		87.55	87.25	87.55	87.30				
PARZIALI RILEVATO					2.39	0.75		2.75			2.75	0.75	0.38						
PROGRESSIVE RILEVATO				-5.89		-3.50	-2.75	-2.75		0.00		2.75	2.75	3.50	3.88				

PROFILO C_12

SEZIONE C12_13

PROGRESSIVA 300.00

RILEVATO
 A1 1.03 m²
 STERRO
 B1 7.09 m²
 FONDAZIONE - MISTO CEMENTATO
 C1 0.82 m²
 BONIFICA IN TRINCEA
 F1 0.71 m²
 F2 0.77 m²
 Totale: 1.48 m²
 STRATO BITUMINOSO - USURA
 a1 5.50 m
 STRATO BITUMINOSO - BASE-BINDER
 b1 5.50 m
 SCOTICO
 c1 3.55 m
 VEGETALE mq
 v1 4.65 m
 v2 1.57 m
 Totale: 6.22 m

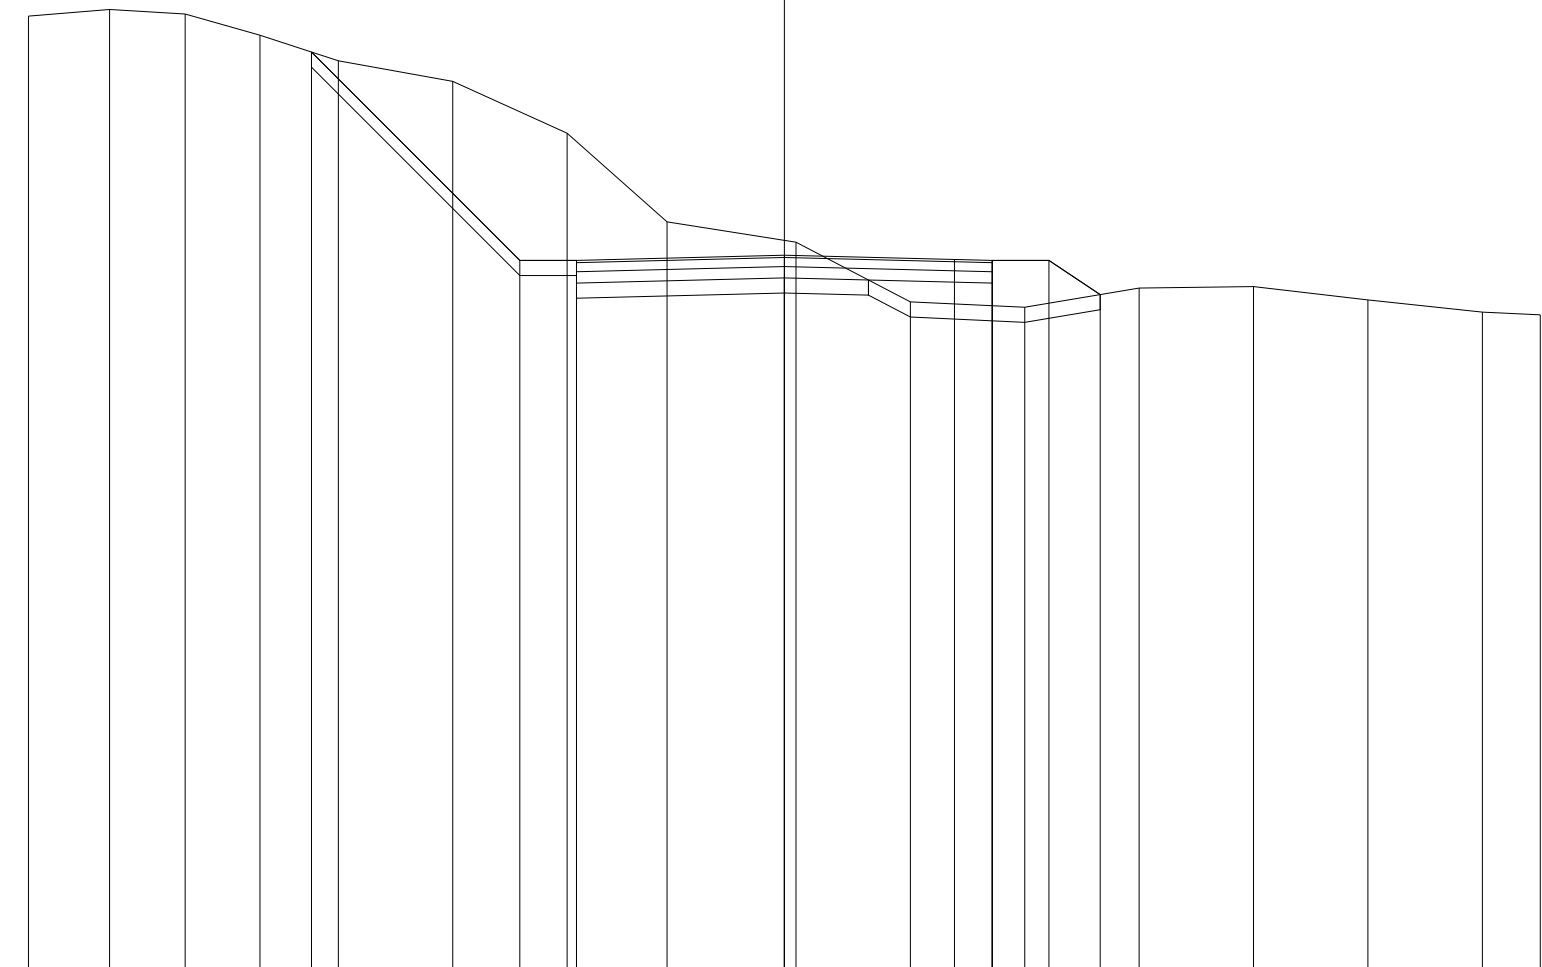

78
 100 100


QUOTE TERRENO	90.68	90.76	90.70	90.42	90.09	89.81	89.13	87.96	87.69	86.90	86.83	87.08	87.10	86.92	86.76	86.73
PARZIALI TERRENO	1.07	1.00	0.99	1.04	1.51	1.52	1.32	1.70	1.52	1.51	1.51	1.52	1.51	1.51	0.77	
PROGRESSIVE TERRENO	-10.00	-8.93	-7.93	-6.94	-5.90	-4.39	-2.87	-1.55	0.15	1.67	3.18	4.69	6.21	7.72	9.23	10.00
QUOTE USURA							87.45		87.51		87.46	87.45				
PARZIALI USURA							2.75		2.25		0.50					
QUOTE RILEVATO					90.20		87.45		87.21		87.45	87.15	87.45		86.99	
PARZIALI RILEVATO					2.76		0.75		2.75		2.75	0.75	0.68			
PROGRESSIVE RILEVATO					-6.26		-3.50		-2.75		0.00		2.75		3.50	4.18

PROFILO C_12

SEZIONE C12_15

PROGRESSIVA 350.00

RILEVATO
 A1 0.16 m²
 STERRO
 B1 0.68 m²
 FONDAZIONE - MISTO CEMENTATO
 C1 0.84 m²
 BONIFICA IN TRINCEA
 F1 1.10 m²
 F2 0.10 m²
 Totale: 1.20 m²
 STRATO BITUMINOSO - USURA
 a1 5.50 m
 STRATO BITUMINOSO - BASE-BINDER
 b1 5.50 m
 SCOTICO
 c1 1.39 m
 c2 0.69 m
 Totale: 2.08 m
 VEGETALE mq
 v1 0.79 m
 v2 1.04 m
 Totale: 1.83 m

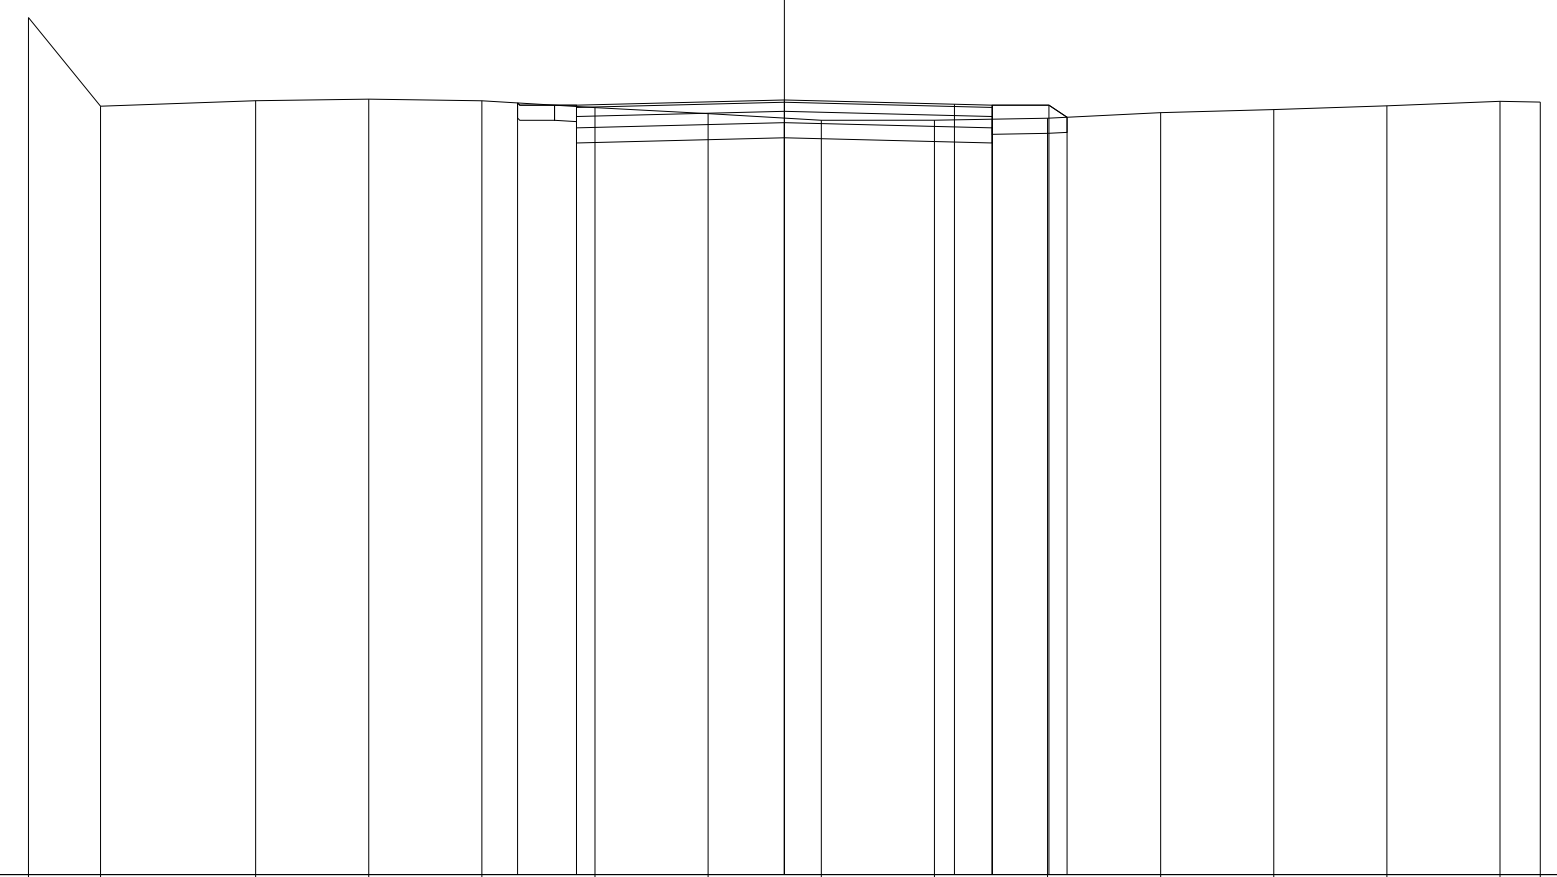

77
 100 100

QUOTE TERRENO	88.33	87.16	87.23	87.26	87.23	87.14	87.06	86.98	86.98	87.00	87.08	87.12	87.17	87.23	87.22
PARZIALI TERRENO	0.95	2.06	1.49	1.50	1.49	1.50	1.50	1.50	1.49	1.50	1.49	1.50	1.50	0.53	
PROGRESSIVE TERRENO	-10.00	-9.05	-6.99	-5.50	-4.00	-2.51	-1.01	0.49	1.99	3.48	4.98	6.47	7.97	9.47	10.00
QUOTE USURA						87.18		87.24		87.19	87.18				
PARZIALI USURA						2.75		2.25		0.50					
QUOTE RILEVATO						87.21		86.94		87.18	86.88			87.18	87.02
PARZIALI RILEVATO						0.78		2.75		2.75	0.75			0.24	
PROGRESSIVE RILEVATO						-3.53		0.00		2.75	2.75			3.50	3.74

PROFILO C_12

SEZIONE C12_16

PROGRESSIVA 375.00

RILEVATO
 A1 2.49 m²
 FONDAZIONE - MISTO CEMENTATO
 C1 0.82 m²
 STRATO BITUMINOSO - USURA
 a1 5.50 m
 STRATO BITUMINOSO - BASE-BINDER
 b1 5.50 m
 SCOTICO
 c1 8.60 m
 VEGETALE mq
 v1 1.20 m
 v2 1.71 m
 Totale: 2.91 m

77

100 100

QUOTE TERRENO

PARZIALI TERRENO

PROGRESSIVE TERRENO


QUOTE USURA

PARZIALI USURA

QUOTE RILEVATO

PARZIALI RILEVATO

PROGRESSIVE RILEVATO

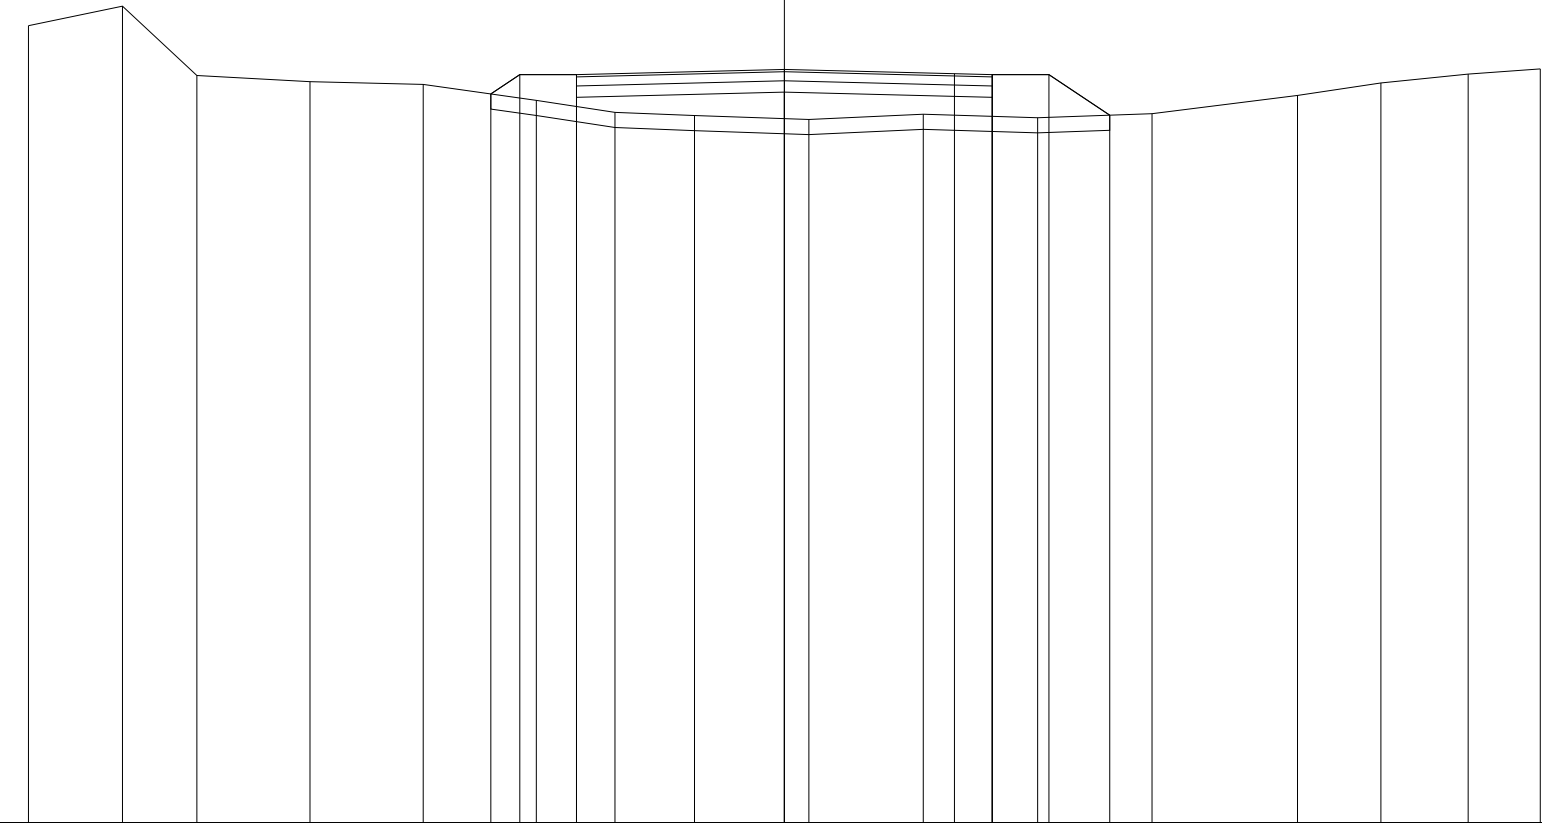


QUOTE TERRENO	87.54	87.80	86.88	86.80	86.76	86.55	86.39	86.35	86.30	86.37	86.32	86.38	86.62	86.78	86.90	86.97
PARZIALI TERRENO		1.24	0.99	1.49	1.50	1.50	1.04	1.05	1.51	1.52	1.51	1.51	1.93	1.10	1.16	0.95
PROGRESSIVE TERRENO	-10.00	-8.76	-7.77	-6.28	-4.78	-3.28	-2.24	-1.19	0.32	1.84	3.35	4.86	6.79	7.89	9.05	10.00
QUOTE USURA						86.89			86.96		86.90	86.89				
PARZIALI USURA							2.75			2.25	0.50					
QUOTE RILEVATO						86.64	86.89	86.59	86.89	86.66	86.89	86.59	86.89	86.36		
PARZIALI RILEVATO						0.38	0.75		2.75		2.75	0.75	0.80			
PROGRESSIVE RILEVATO						-3.88	-3.50	-2.75	-2.75	0.00	2.75	2.75	3.50	4.30		

PROFILO C_12

SEZIONE C12_17

PROGRESSIVA 400.00

RILEVATO
 A1 0.02 m²
 STERRO
 B1 1.43 m²
 FONDAZIONE - MISTO CEMENTATO
 C1 0.82 m²
 BONIFICA IN TRINCEA
 F1 0.17 m²
 F2 1.10 m²
 F3 0.03 m²
 Totale: 1.30 m²
 STRATO BITUMINOSO - USURA
 a1 5.50 m
 STRATO BITUMINOSO - BASE-BINDER
 b1 5.50 m
 SCOTICO
 c1 1.07 m
 VEGETALE mq
 v1 0.91 m
 v2 0.84 m
 Totale: 1.75 m

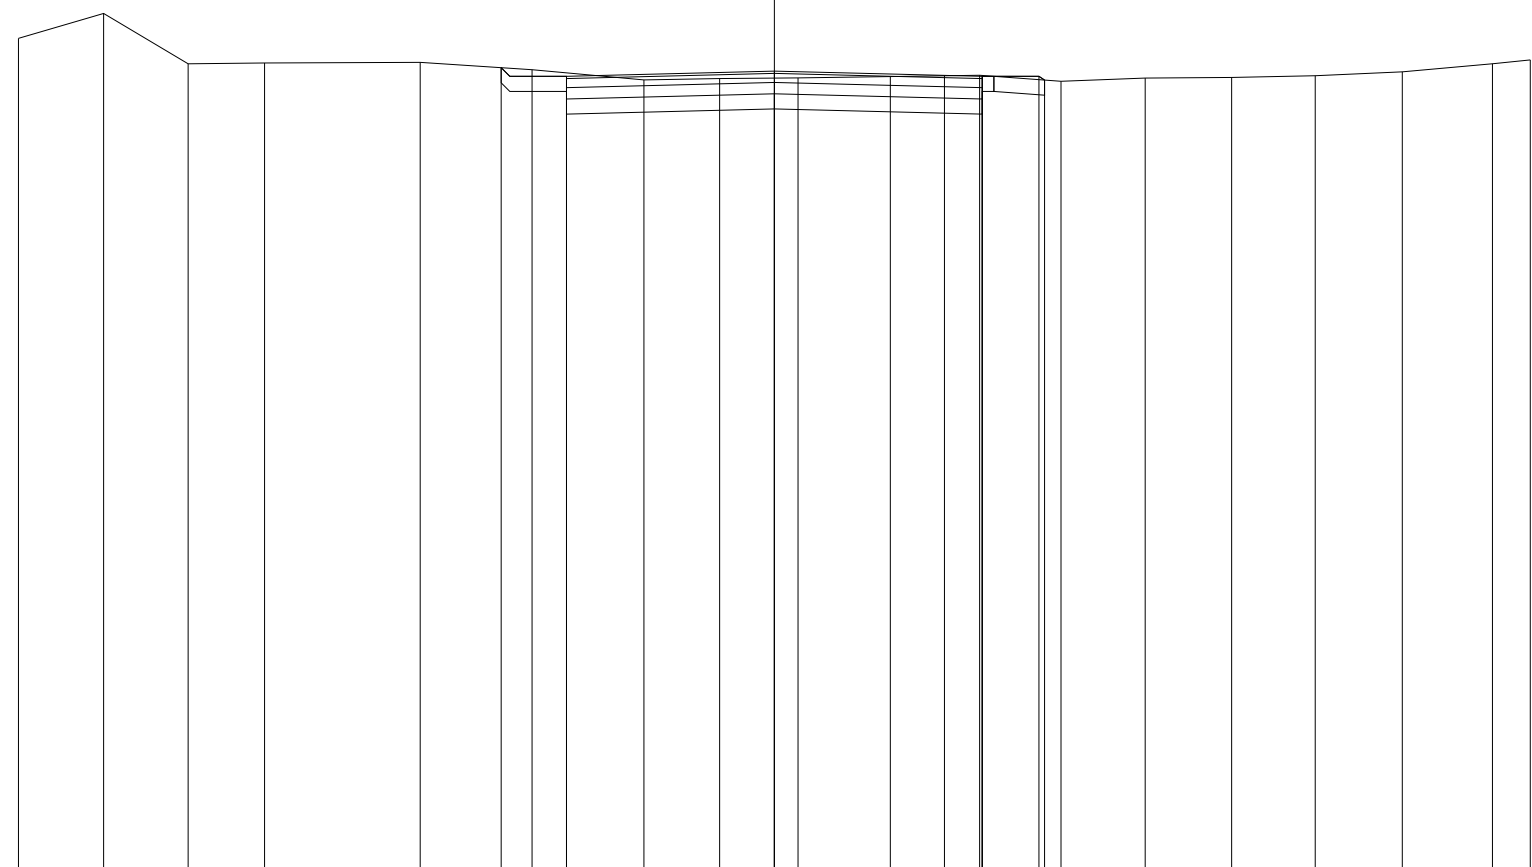

76

100 100


QUOTE TERRENO	87.06	87.39	86.72	86.73	86.74	86.64	86.51	86.53	86.54	86.55	86.57	86.49	86.53	86.54	86.57	86.62	86.72	86.77
PARZIALI TERRENO		1.13	1.11	1.02	2.05	1.48	1.48	1.01	1.03	1.22	1.19	1.07	1.12	1.14	1.11	1.15	1.19	0.50
PROGRESSIVE TERRENO	-10.00	-8.87	-7.76	-6.74	-4.69	-3.21	-1.73	-0.72	0.31	1.53	2.72	3.79	4.91	6.05	7.16	8.31	9.50	10.00
QUOTE USURA						86.56			86.63		86.57	86.56						
PARZIALI USURA							2.75			2.25	0.50							
QUOTE RILEVATO						86.67	86.26	86.56	86.33		86.56	86.26	86.56	86.51				
PARZIALI RILEVATO						0.86	2.75			2.75	0.75	0.07						
PROGRESSIVE RILEVATO						-3.61	-2.75	-2.75	0.00		2.75	3.50	3.57					

PROFILO C_12

SEZIONE C12_18

PROGRESSIVA 425.00

RILEVATO
 A1 0.11 m²
 STERRO
 B1 0.92 m²
 FONDAZIONE - MISTO CEMENTATO
 C1 0.84 m²
 BONIFICA IN TRINCEA
 F1 0.18 m²
 F2 1.10 m²
 Totale: 1.28 m²
 STRATO BITUMINOSO - USURA
 a1 5.50 m
 STRATO BITUMINOSO - BASE-BINDER
 b1 5.50 m
 SCOTICO
 c1 1.31 m
 VEGETALE mq
 v1 0.98 m
 v2 0.94 m
 Totale: 1.92 m

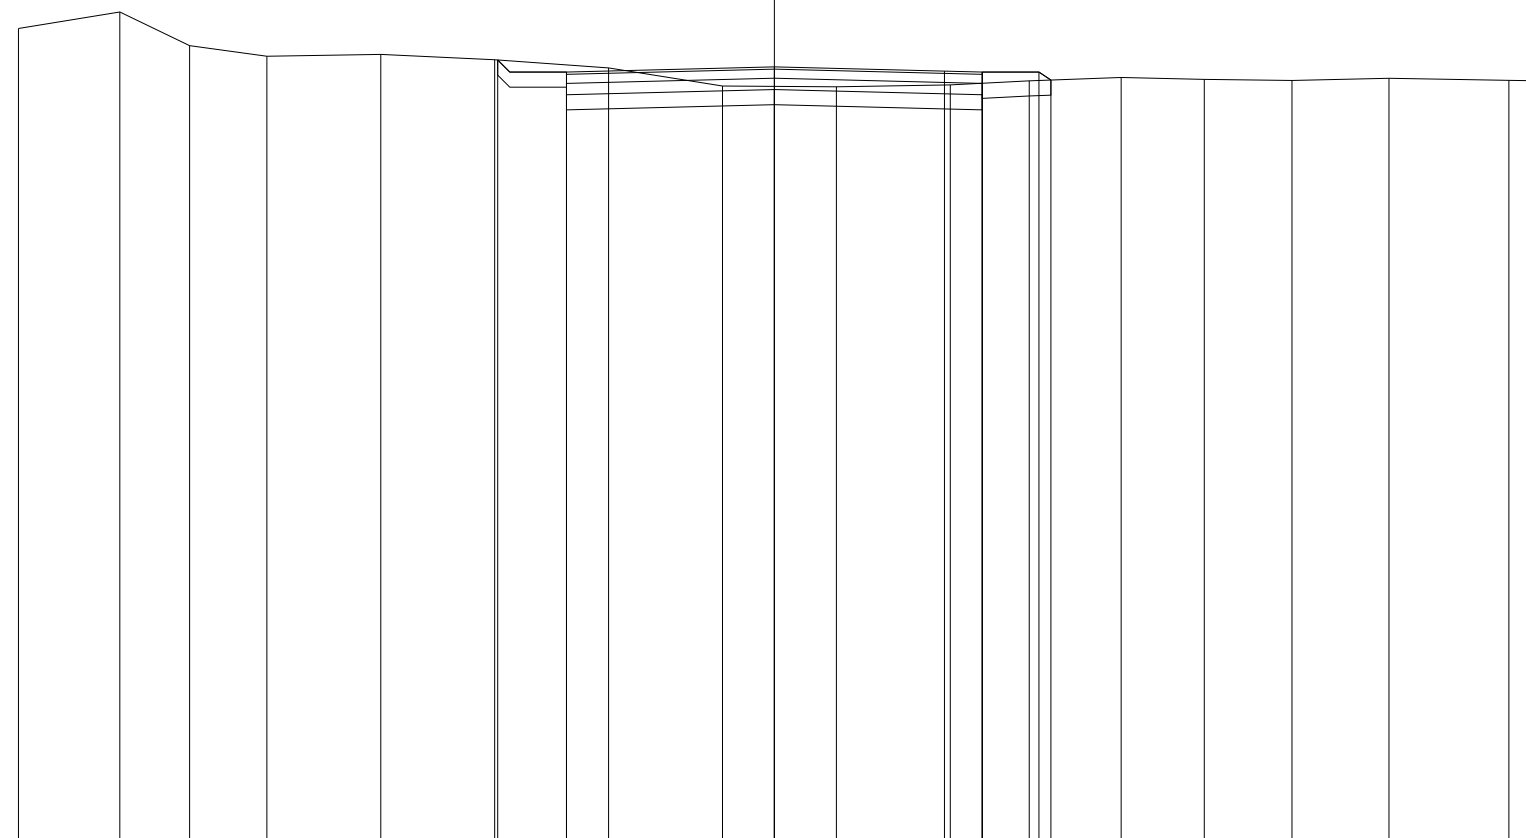

76

100 100

QUOTE TERRENO

86.81 87.02 86.58 86.44 86.46 86.39 86.29 86.05 86.04 86.06 86.11 86.16 86.13 86.12 86.15 86.12 86.12

PARZIALI TERRENO

1.34 0.92 1.03 1.50 1.51 1.51 1.50 1.51 1.51 1.04 1.22 1.10 1.16 1.28 1.59 0.28

PROGRESSIVE TERRENO

-10.00 -8.66 -7.74 -6.71 -5.21 -3.70 -2.19 -0.69 0.82 2.33 3.37 4.59 5.69 6.85 8.13 9.72 10.00

QUOTE USURA

86.23 86.30 86.24 86.23

PARZIALI USURA

2.75 2.25 0.50

QUOTE RILEVATO

86.39 85.93 86.23 86.00 86.23 85.93 86.23 86.12

PARZIALI RILEVATO

0.91 2.75 2.75 0.75 0.16

PROGRESSIVE RILEVATO

-3.66 -2.75 -2.75 0.00 2.75 2.75 3.50 3.66

PROFILO C_12
 SEZIONE C12_19
 PROGRESSIVA 450.00

RILEVATO
 A1 0.19 m²
 A2 0.71 m²
 Totale: 0.90 m²
 STERRO
 B1 0.02 m²
 FONDAZIONE - MISTO CEMENTATO
 C1 0.82 m²
 BONIFICA IN TRINCEA
 F1 0.12 m²
 STRATO BITUMINOSO - USURA
 a1 5.50 m
 STRATO BITUMINOSO - BASE-BINDER
 b1 5.50 m
 SCOTICO
 c1 6.58 m
 c2 1.36 m
 Totale: 7.94 m
 VEGETALE mq
 v1 0.99 m
 v2 1.41 m
 Totale: 2.40 m

75
 100 100


QUOTE TERRENO	86.44	86.26	86.15	86.06	86.06	85.99	85.77	85.69	85.68	85.64	85.66	85.63	85.64	85.73	85.93	85.91	85.93
PARZIALI TERRENO		1.14	1.17	1.01	1.25	1.03	1.23	1.51	1.51	1.50	1.51	1.51	1.02	1.24	1.11	1.15	1.11
PROGRESSIVE TERRENO	-10.00	-8.86	-7.69	-6.68	-5.43	-4.40	-3.17	-1.66	-0.15	1.35	2.86	4.37	5.39	6.63	7.74	8.89	10.00
QUOTE USURA							86.00		86.07		86.01	86.00					
PARZIALI USURA								2.75		2.25	0.50						
QUOTE RILEVATO							85.86	85.70	85.77		86.00	85.70	86.00	85.64			
PARZIALI RILEVATO							0.95	2.75		2.75	0.75	0.55					
PROGRESSIVE RILEVATO							-3.70	-2.75	0.00		2.75	2.75	3.50	4.05			

PROFILO C_12

SEZIONE C12_20

PROGRESSIVA 475.00

RILEVATO
 A1 0.23 m²
 STERRO
 B1 0.89 m²
 FONDAZIONE - MISTO CEMENTATO
 C1 0.84 m²
 BONIFICA IN TRINCEA
 F1 0.16 m²
 F2 1.10 m²
 Totale: 1.26 m²
 STRATO BITUMINOSO - USURA
 a1 5.50 m
 STRATO BITUMINOSO - BASE-BINDER
 b1 5.50 m
 SCOTICO
 c1 1.52 m
 VEGETALE mq
 v1 0.79 m
 v2 1.20 m
 Totale: 1.99 m

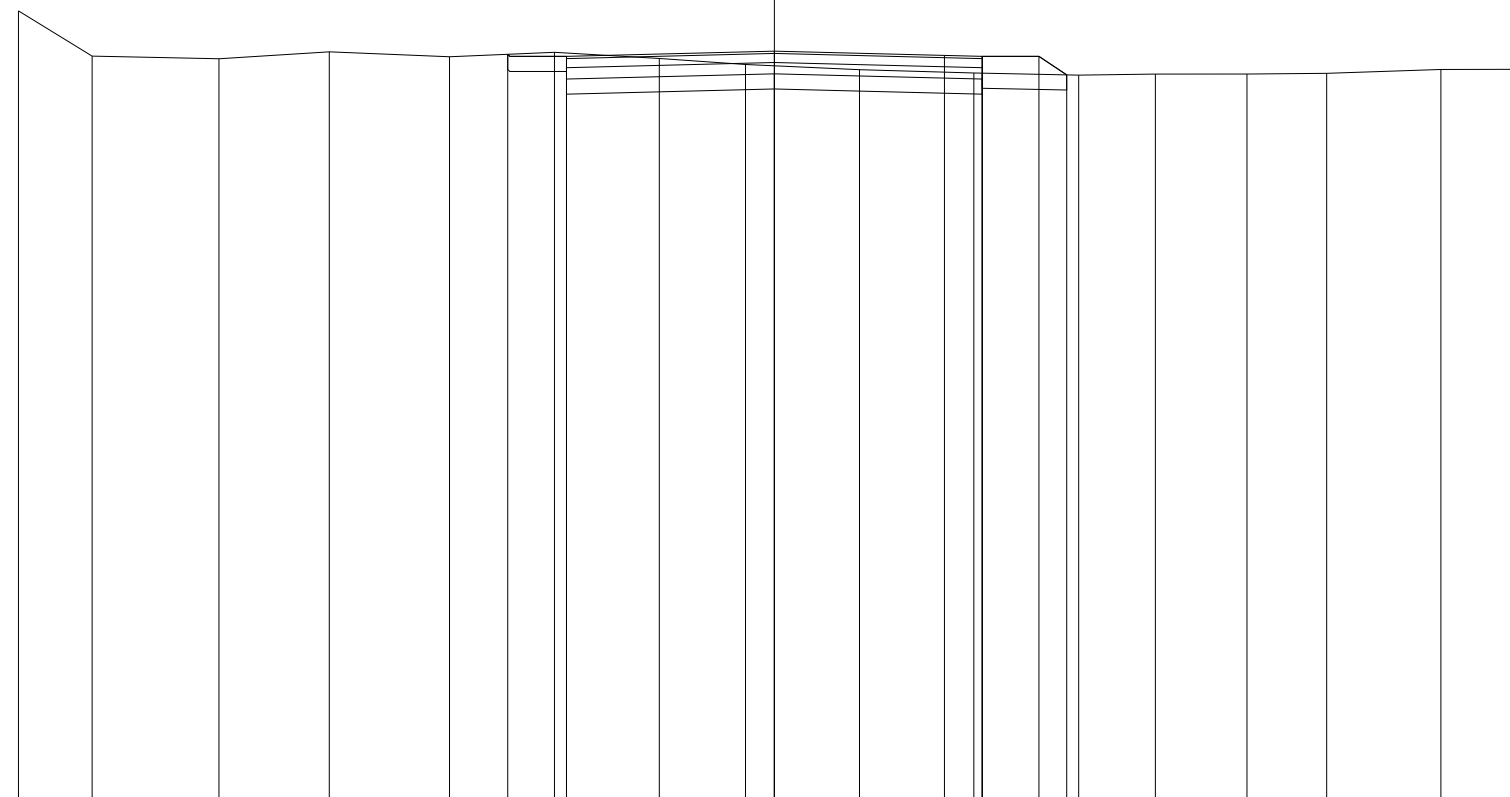

76

100 100

QUOTE TERRENO	86.50	85.90	85.86	85.96	85.89	85.95	85.87	85.79	85.72	85.68	85.65	85.66	85.66	85.67	85.72	85.72
PARZIALI TERRENO		0.97	1.68	1.46	1.59	1.39	1.39	1.14	1.51	1.51	1.39	1.01	1.21	1.06	1.51	1.18
PROGRESSIVE TERRENO	-10.00	-9.03	-7.35	-5.89	-4.30	-2.91	-1.52	-0.38	1.13	2.64	4.03	5.04	6.25	7.31	8.82	10.00
QUOTE USURA						85.90		85.96		85.91	85.90					
PARZIALI USURA							2.75		2.25	0.50						
QUOTE RILEVATO						85.92	85.60	85.90	85.66	85.90	85.60	85.90	85.65			
PARZIALI RILEVATO						0.78		2.75		2.75	0.75	0.37				
PROGRESSIVE RILEVATO						-3.53	-2.75	-2.75	0.00		2.75	2.75	3.50	3.87		


PROFILO C_12

SEZIONE C12_22

PROGRESSIVA 525.00

RILEVATO
 A1 0.26 m²
 A2 0.11 m²
 A3 0.29 m²
 Totale: 0.66 m²
 STERRO
 B1 0.02 m²
 FONDAZIONE - MISTO CEMENTATO
 C1 0.82 m²
 BONIFICA IN TRINCEA
 F1 0.28 m²
 STRATO BITUMINOSO - USURA
 a1 5.50 m
 STRATO BITUMINOSO - BASE-BINDER
 b1 5.50 m
 SCOTICO
 c1 1.58 m
 c2 4.50 m
 c3 1.56 m
 Totale: 7.64 m
 VEGETALE mq
 v1 1.24 m
 v2 1.27 m
 Totale: 2.51 m

75
 100 100

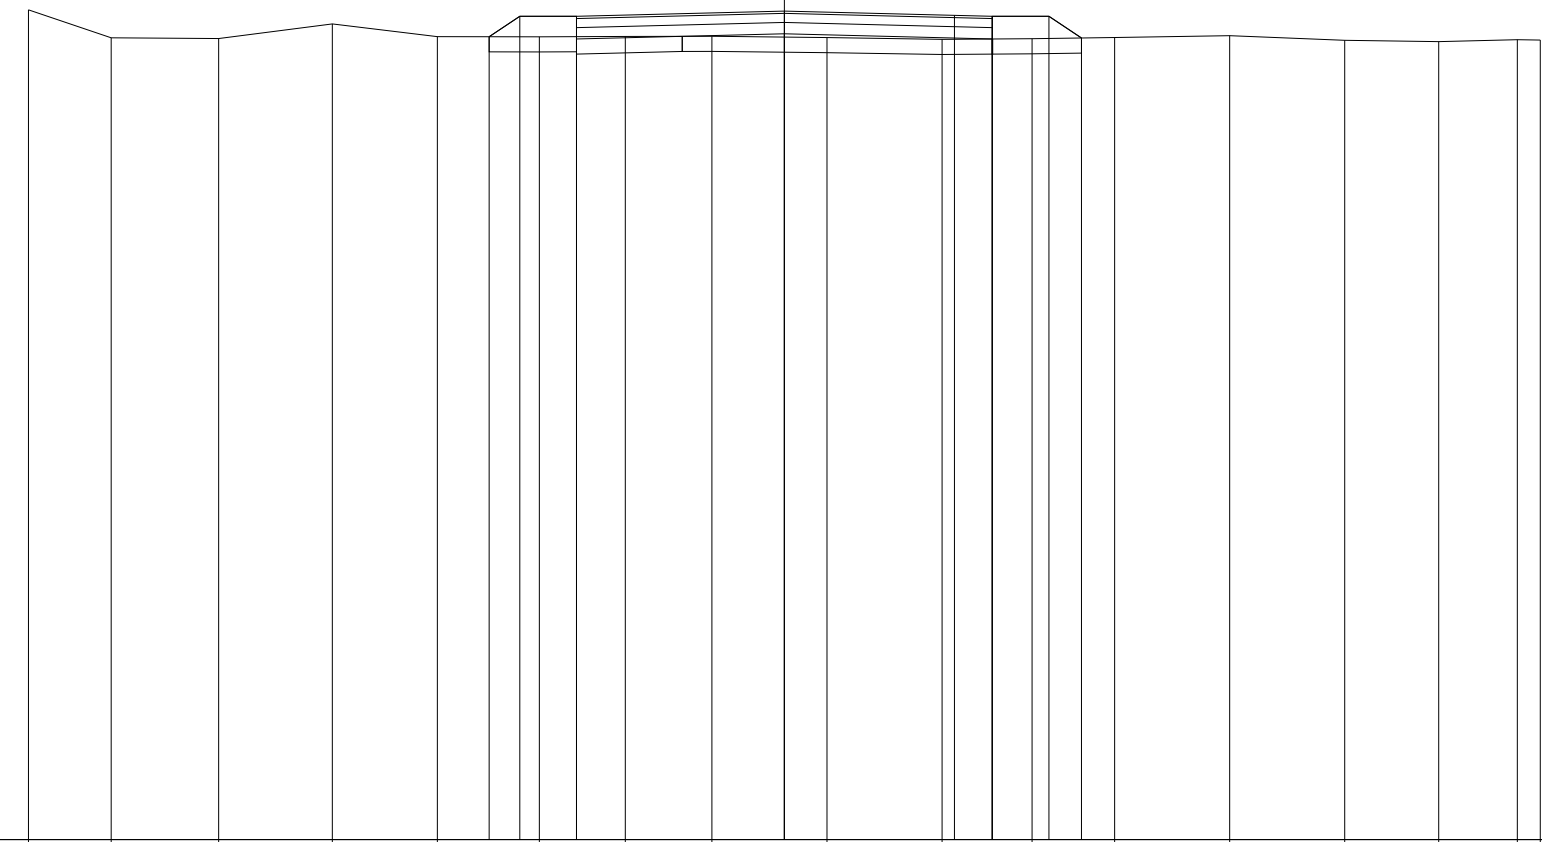

QUOTE TERRENO	85.97	85.60	85.59	85.79	85.62	85.62	85.62	85.62	85.61	85.58	85.59	85.61	85.63	85.57	85.55	85.58	85.57
PARZIALI TERRENO	1.09	1.43	1.50	1.39	1.35	1.14	1.14	1.52	1.53	1.19	1.09	1.52	1.52	1.25	1.04	0.30	
PROGRESSIVE TERRENO	-10.00	-8.91	-7.48	-5.98	-4.59	-3.24	-2.10	-0.96	0.56	2.09	3.28	4.37	5.89	7.41	8.66	9.70	10.00
QUOTE USURA						85.89		85.96		85.90	85.89						
PARZIALI USURA							2.75		2.25	0.50							
QUOTE RILEVATO					85.62	85.89	85.59	85.89	85.66	85.89	85.59	85.89	85.60				
PARZIALI RILEVATO					0.41	0.75		2.75		2.75	0.75	0.43					
PROGRESSIVE RILEVATO					-3.91	-3.50	-2.75	-2.75	0.00	2.75	2.75	3.50	3.93				

PROFILO C_12


SEZIONE C12_23

PROGRESSIVA 550.00

RILEVATO
 A1 0.25 m²
 A2 0.23 m²
 Totale: 0.48 m²
 STERRO
 B1 0.75 m²
 FONDAZIONE - MISTO CEMENTATO
 C1 0.82 m²
 BONIFICA IN TRINCEA
 F1 1.10 m²
 STRATO BITUMINOSO - USURA
 a1 5.50 m
 STRATO BITUMINOSO - BASE-BINDER
 b1 5.50 m
 SCOTICO
 c1 1.69 m
 c2 1.63 m
 Totale: 3.32 m
 VEGETALE mq
 v1 1.33 m
 v2 1.38 m
 Totale: 2.71 m

75

100 100

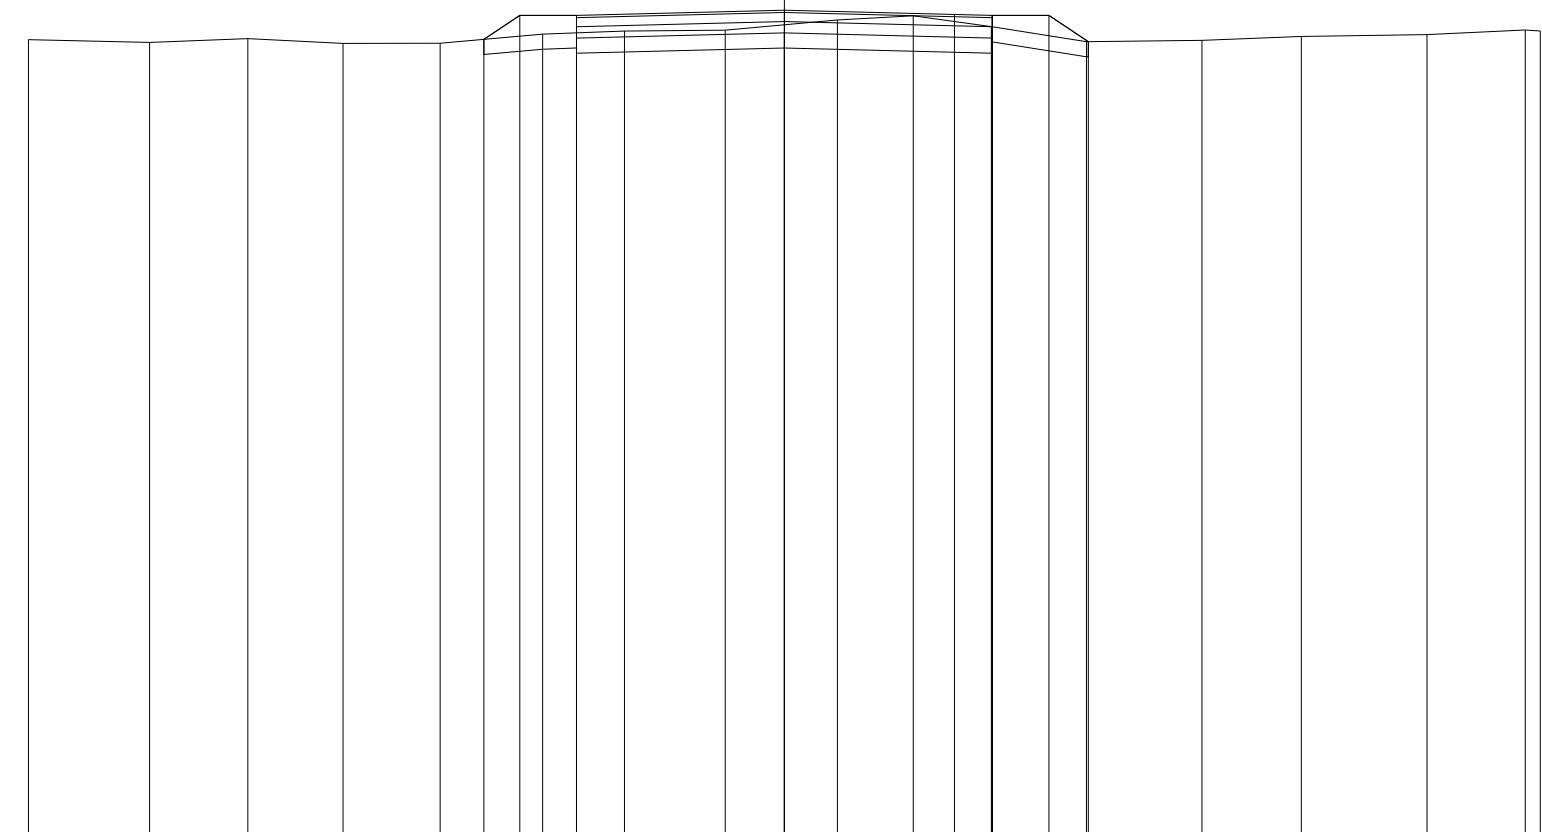


QUOTE TERRENO	85.50	85.46	85.51	85.45	85.45	85.57	85.61	85.63	85.76	85.82	85.67	85.47	85.49	85.54	85.57	85.63	85.61
PARZIALI TERRENO		1.60	1.30	1.26	1.29	1.35	1.08	1.34	1.48	1.00	1.04	1.26	1.52	1.32	1.66	1.30	0.20
PROGRESSIVE TERRENO	-10.00	-8.40	-7.10	-5.84	-4.55	-3.20	-2.12	-0.78	0.70	1.70	2.74	4.00	5.52	6.84	8.50	9.80	10.00
QUOTE USURA						85.82		85.89		85.83	85.82						
PARZIALI USURA							2.75		2.25	0.50							
QUOTE RILEVATO					85.50	85.82	85.52	85.82	85.59		85.82	85.52	85.82	85.47			
PARZIALI RILEVATO					0.48	0.75		2.75		2.75	0.75	0.52					
PROGRESSIVE RILEVATO					-3.98	-3.50	-2.75	-2.75	0.00		2.75	2.75	3.50	4.02			

PROFILO C_12

SEZIONE C12_25

PROGRESSIVA 600.00

RILEVATO
 A1 2.84 m²
 FONDAZIONE - MISTO CEMENTATO
 C1 0.84 m²
 STRATO BITUMINOSO - USURA
 a1 5.50 m
 STRATO BITUMINOSO - BASE-BINDER
 b1 5.50 m
 SCOTICO
 c1 9.19 m
 VEGETALE mq
 v1 1.83 m
 v2 1.82 m
 Totale: 3.65 m

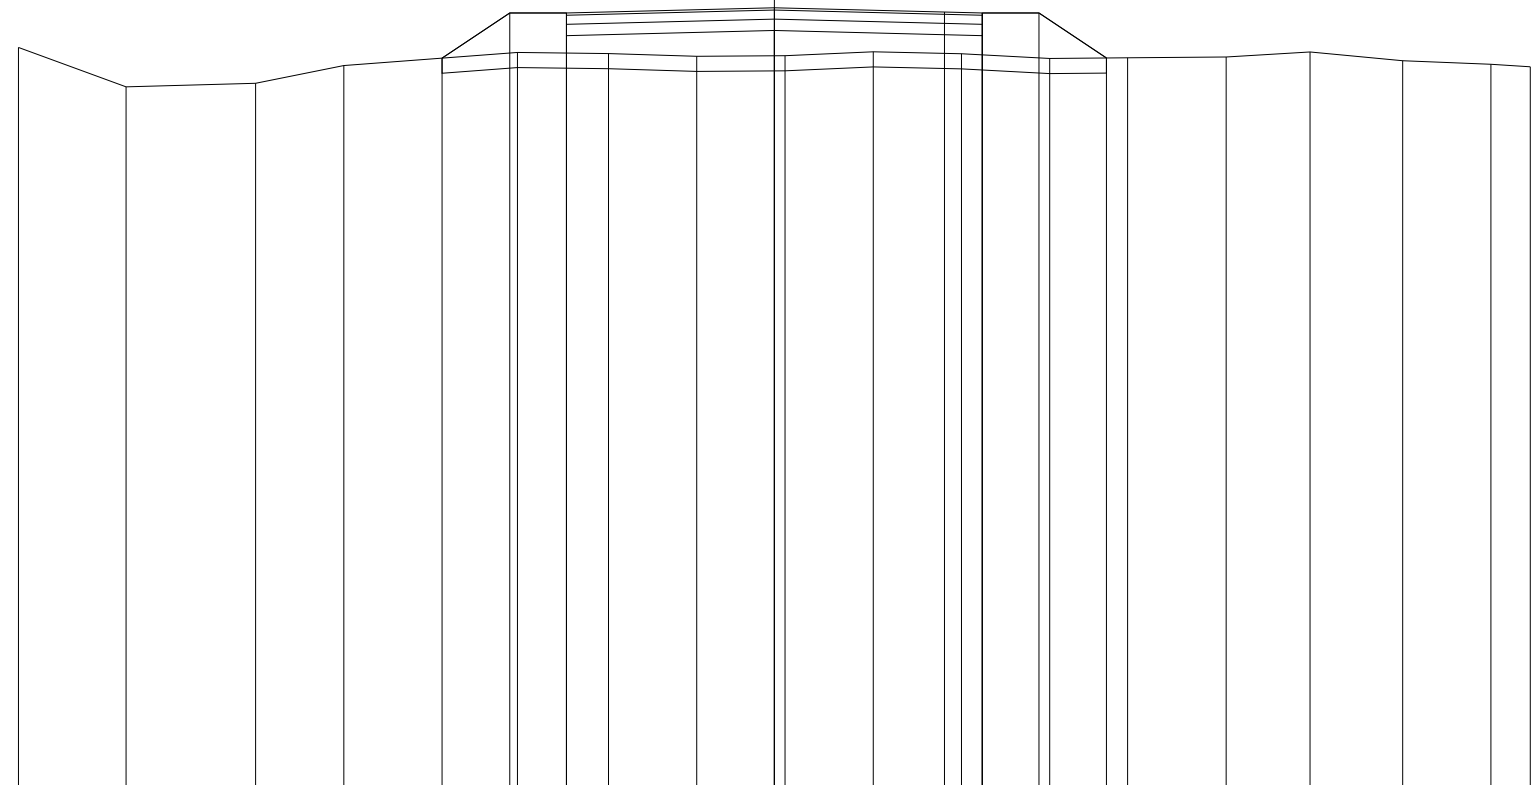

75
 100 100

QUOTE TERRENO	84.85	84.33	84.38	84.62	84.79	84.77	84.74	84.75	84.80	84.77	84.71	84.72	84.73	84.80	84.68	84.63	84.60
PARZIALI TERRENO		1.42	1.72	1.16	2.30	1.21	1.16	1.17	1.17	1.17	1.16	1.03	1.31	1.11	1.22	1.17	0.52
PROGRESSIVE TERRENO	-10.00	-8.58	-6.86	-5.70	-3.40	-2.19	-1.03	0.14	1.31	2.48	3.64	4.67	5.98	7.09	8.31	9.48	10.00
QUOTE USURA					85.31			85.38		85.32	85.31						
PARZIALI USURA						2.75			2.25	0.50							
QUOTE RILEVATO					84.71	85.31	85.01	85.31		85.31	85.01	85.31	84.72				
PARZIALI RILEVATO					0.90	0.75	2.75		2.75	0.75	0.89						
PROGRESSIVE RILEVATO					-4.40	-3.50	-2.75	-2.75	0.00	2.75	2.75	3.50	4.39				

PROFILO C_12

SEZIONE C12_27

PROGRESSIVA 650.00

RILEVATO
 A1 0.16 m²
 A2 0.14 m²
 Totale: 0.30 m²
 STERRO
 B1 1.12 m²
 FONDAZIONE - MISTO CEMENTATO
 C1 0.82 m²
 BONIFICA IN TRINCEA
 F1 1.10 m²
 STRATO BITUMINOSO - USURA
 a1 5.50 m
 STRATO BITUMINOSO - BASE-BINDER
 b1 5.50 m
 SCOTICO
 c1 1.41 m
 c2 1.33 m
 Totale: 2.74 m
 VEGETALE mq
 v1 0.95 m
 v2 1.06 m
 Totale: 2.01 m

74

100 100

QUOTE TERRENO	84.54	84.55	84.56	84.52	84.45	84.38	84.19	84.32	84.46	84.42	84.33	84.25	84.25	84.22	84.17	84.11	84.16	84.07	84.09	84.08
PARZIALI TERRENO		1.25	1.20	1.21	1.12	1.07	1.07	1.07	1.07	1.07	1.07	1.03	1.12	1.07	1.07	1.07	1.07	1.07	1.07	0.23
PROGRESSIVE TERRENO	-10.00	-8.75	-7.55	-6.34	-5.22	-4.15	-3.08	-2.01	-0.94	0.13	1.20	2.27	3.30	4.42	5.49	6.56	7.63	8.70	9.77	10.00
QUOTE USURA							84.41			84.48		84.42	84.41							
PARZIALI USURA								2.75			2.25	0.50								
QUOTE RILEVATO						84.30	84.11	84.41		84.18		84.41	84.11		84.41	84.24				
PARZIALI RILEVATO							0.92		2.75		2.75		0.75	0.26						
PROGRESSIVE RILEVATO						-3.67	-2.75	-2.75		0.00		2.75	2.75		3.50	3.76				

PROFILO C_12


SEZIONE C12_28

PROGRESSIVA 664.77

RILEVATO
 A1 0.03 m²
 STERRO
 B1 1.65 m²
 FONDAZIONE - MISTO CEMENTATO
 C1 0.82 m²
 BONIFICA IN TRINCEA
 F1 0.16 m²
 F2 1.10 m²
 Totale: 1.26 m²
 STRATO BITUMINOSO - USURA
 a1 5.50 m
 STRATO BITUMINOSO - BASE-BINDER
 b1 5.50 m
 SCOTICO
 c1 1.21 m
 VEGETALE mq
 v1 0.82 m
 v2 0.79 m
 Totale: 1.61 m

74

100 100

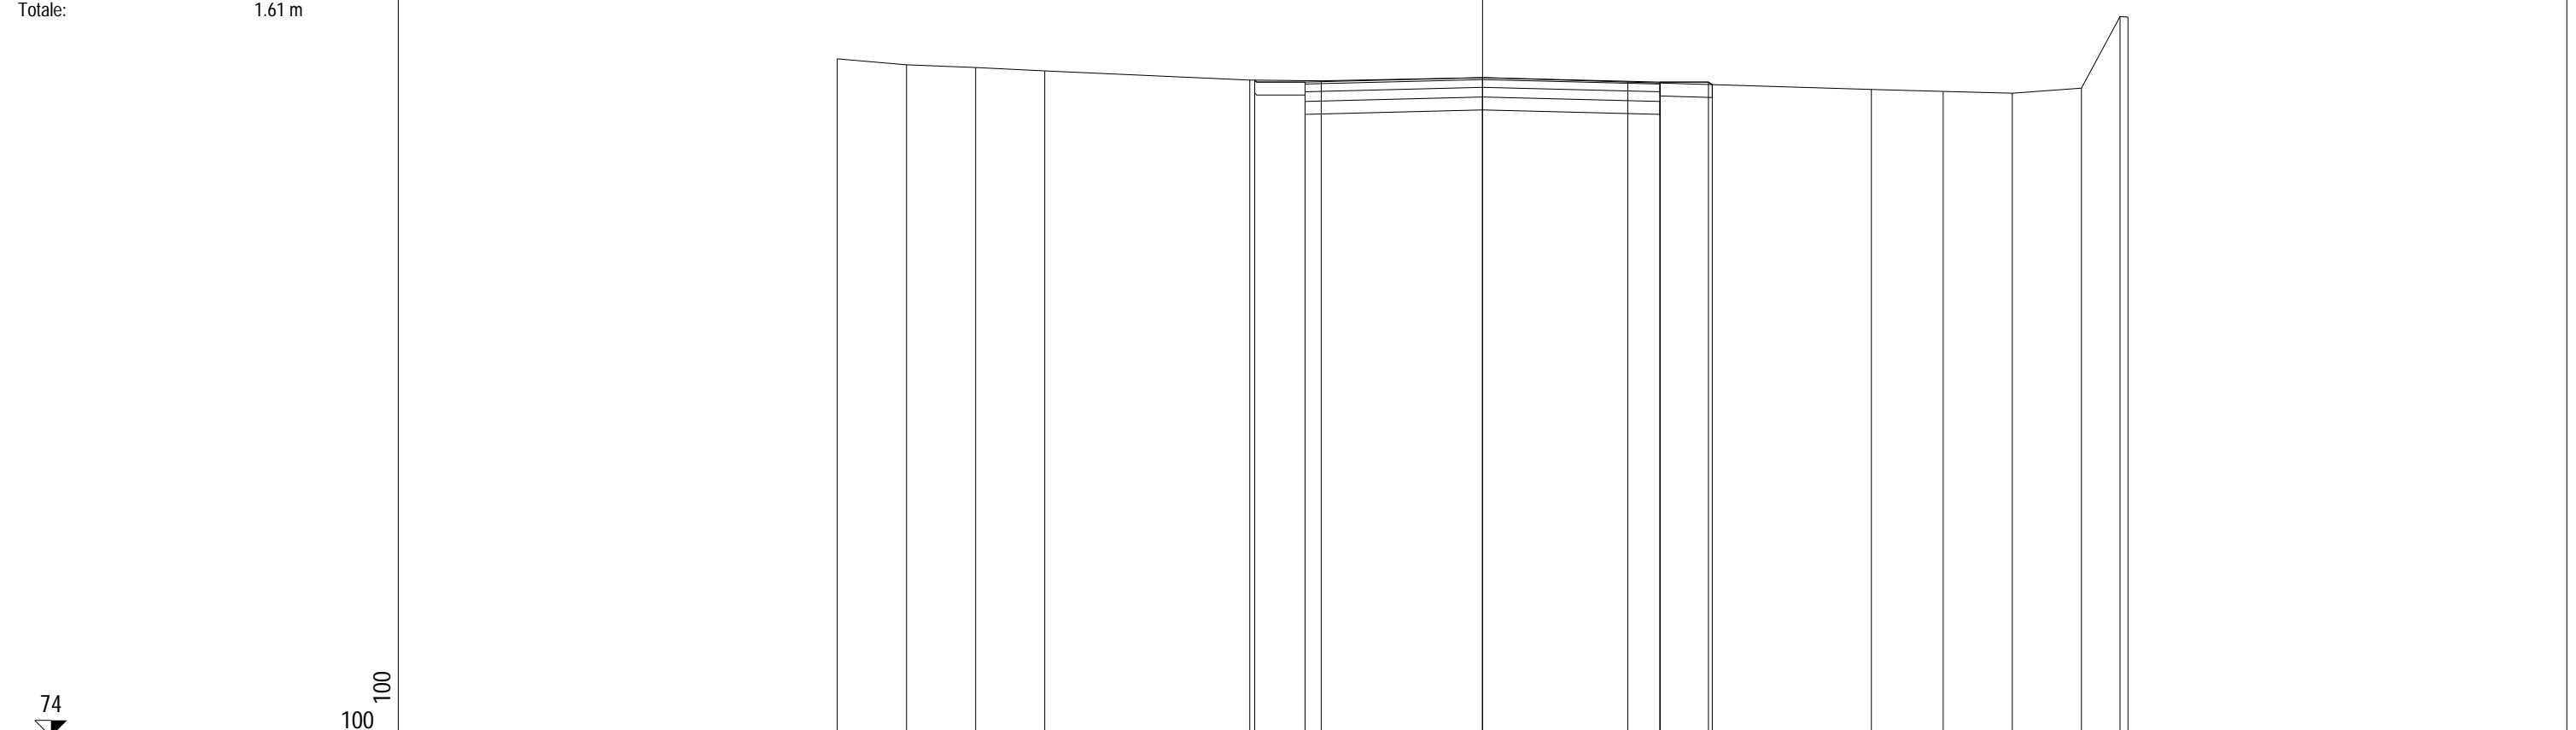

QUOTE TERRENO	84.50	84.40	84.36	84.31		84.17	84.16	84.21		84.02	83.99	83.96	84.04	85.15	85.14
PARZIALI TERRENO		1.08	1.07	1.07	3.17	1.11	2.50		6.02	1.12	1.07	1.07	0.60	0.12	
PROGRESSIVE TERRENO	-10.00	-8.92	-7.85	-6.78		-3.61	-2.50	0.00		6.02	7.14	8.21	9.28	9.88	10.00
QUOTE USURA						84.14		84.21		84.15	84.14				
PARZIALI USURA							2.75		2.25	0.50					
QUOTE RILEVATO						84.17	83.84	84.14		84.14	83.84	84.14	84.10		
PARZIALI RILEVATO						0.78		2.75		2.75	0.75	0.06			
PROGRESSIVE RILEVATO						-3.53	-2.75	-2.75	0.00		2.75	2.75	3.50	3.56	