

CORRIDOIO PLURIMODALE ADRIATICO

ITINERARIO MAGLIE - SANTA MARIA DI LEUCA

S.S. N° 275 "DI S. MARIA DI LEUCA"

LAVORI DI AMMODERNAMENTO E ADEGUAMENTO ALLA SEZ. B DEL D.M. 5.11.2001

S.S. 16 dal km 981+700 al km 985+386 - S.S. 275 dal Km 0+000 al km 37+000

1° Lotto: Dal Km 0+000 di prog. al Km 23+300 di prog.

PROGETTO DEFINITIVO

COD. BA283

PROGETTAZIONE: ANAS - COORDINAMENTO TERRITORIALE ADRIATICA

I PROGETTISTI

Ing. Alberto SANCHIRICO - Progettista e Coordinatore
Ing. Simona MASCIULLO - Progettista

COLLABORATORI

Geom. Andrea DELL'ANNA
Geom. Massimo MARTANO
Geom. Giuseppe CALO'

IL GEOLOGO

Dott. Pasquale SCORCIA

IL COORDINATORE DELLA SICUREZZA IN FASE DI PROGETTAZIONE

Ing. Alberto SANCHIRICO

IL RESPONSABILE DEL PROCEDIMENTO

Ing. Gianfranco PAGLIALUNGA

RESPONSABILE PROJECT MANAGEMENT PUGLIA

Ing. Nicola MARZI

ATTIVITA' DI SUPPORTO



Via Amendola 172/c - BARI
Direttore Tecnico
Prof. Ing. Matteo Ranieri

- Particolari Costruttivi e Decorativi
- Computi Metrici

PROGETTO STRADALE

COMPLANARE N.15

SEZIONI TRASVERSALI

CODICE PROGETTO

PROGETTO LIV. PROG. N. PROG.

L0503A D 1701

NOME FILE

S00_PS01-81_TRA_SZ01_A.dwg

CODICE ELAB. S00PS15TRASZ01

REVISIONE

SCALA:

A

1:200


REV.	DESCRIZIONE	DATA	REDATTO	VERIFICATO	APPROVATO
A	REVISIONE DEL PROGETTO DEFINITIVO	Giugno 2018			

PROFILO C_15

SEZIONE C15_1

PROGRESSIVA 0.00

STERRO
 B1 2.22 m²
 FONDAZIONE - MISTO CEMENTATO
 C1 0.82 m²
 BONIFICA IN TRINCEA
 F1 0.17 m²
 F2 1.10 m²
 F3 0.19 m²
 Totale: 1.46 m²
 STRATO BITUMINOSO - USURA
 a1 5.50 m
 STRATO BITUMINOSO - BASE-BINDER
 b1 5.50 m
 VEGETALE mq
 v1 0.91 m
 v2 1.01 m
 Totale: 1.92 m

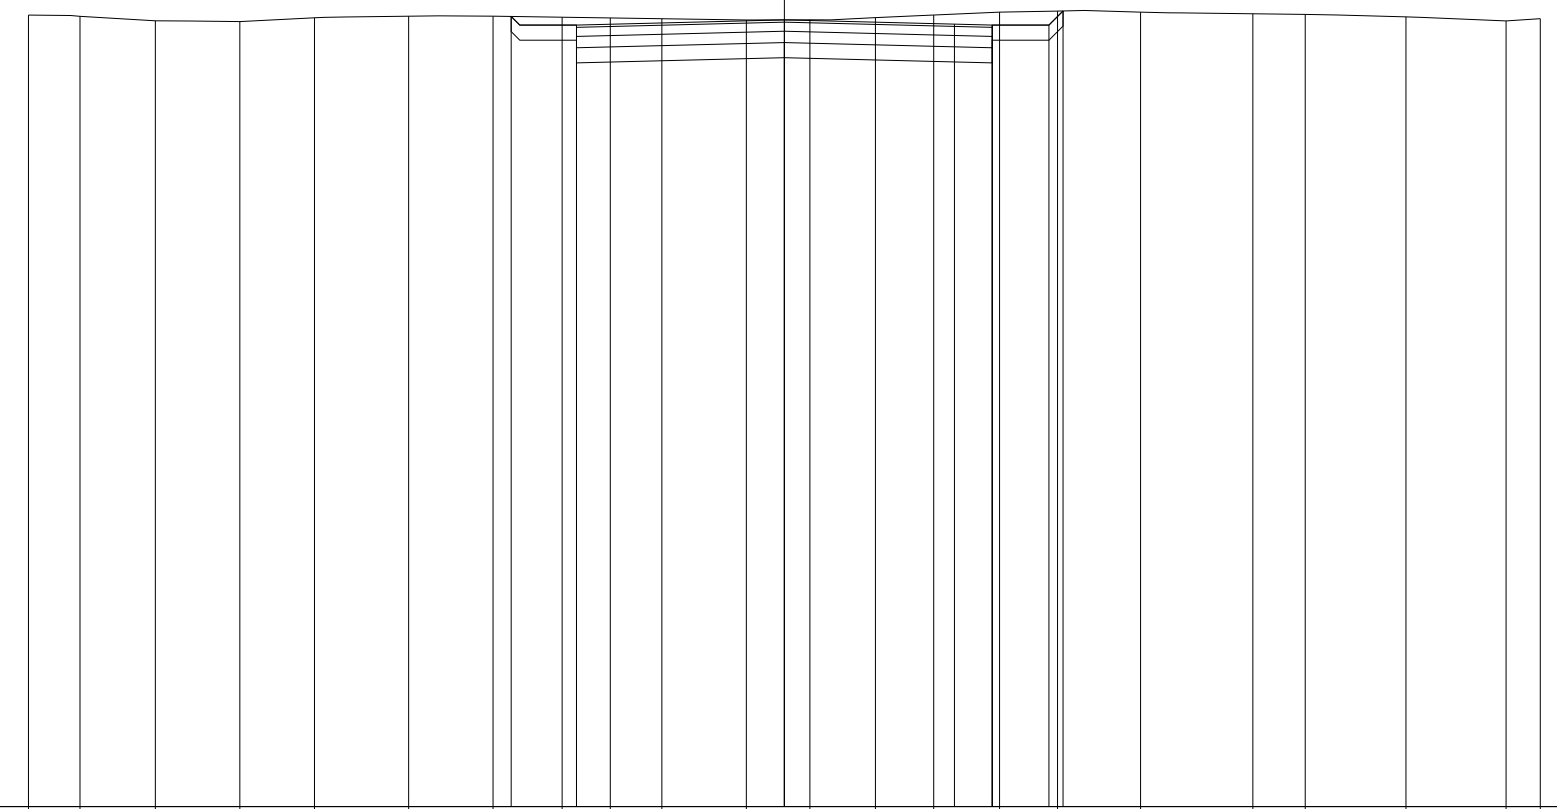

74

100 100

QUOTE TERRENO	84.47	84.45	84.39	84.38	84.43	84.45	84.45	84.44	84.43	84.42	84.40	84.41	84.43	84.47	84.51	84.52	84.51	84.49	84.48	84.44	84.39	84.42
PARZIALI TERRENO	0.68	1.00	1.12	0.98	1.25	1.12	0.91	0.64	0.68	1.12	0.84	0.86	0.78	0.87	0.76	1.10	1.49	0.69	1.33	1.33	0.45	
PROGRESSIVE TERRENO	-10.00	-9.32	-8.32	-7.20	-6.22	-4.97	-3.85	-2.94	-2.30	-1.62	-0.50	0.34	1.20	1.98	2.85	3.61	4.71	6.20	6.89	8.22	9.55	10.00
QUOTE USURA								84.34			84.40			84.35	84.34							
PARZIALI USURA									2.75			2.25		0.50								
QUOTE RILEVATO							84.45	84.04	84.34		84.10			84.34	84.04	84.34	84.52					
PARZIALI RILEVATO							0.86		2.75			2.75		0.75	0.19							
PROGRESSIVE RILEVATO							-3.61	-2.75	-2.75		0.00			2.75	2.75	3.50	3.69					

PROFILO C_15


SEZIONE C15_2

PROGRESSIVA 25.00

RILEVATO
 A1 0.08 m²
 A2 0.05 m²
 Totale: 0.13 m²
 STERRO
 B1 1.00 m²
 FONDAZIONE - MISTO CEMENTATO
 C1 0.84 m²
 BONIFICA IN TRINCEA
 F1 1.10 m²
 STRATO BITUMINOSO - USURA
 a1 5.50 m
 STRATO BITUMINOSO - BASE-BINDER
 b1 5.50 m
 SCOTICO
 c1 1.21 m
 c2 1.31 m
 Totale: 2.52 m
 VEGETALE mq
 v1 0.94 m
 v2 0.82 m
 Totale: 1.76 m

75

100 100

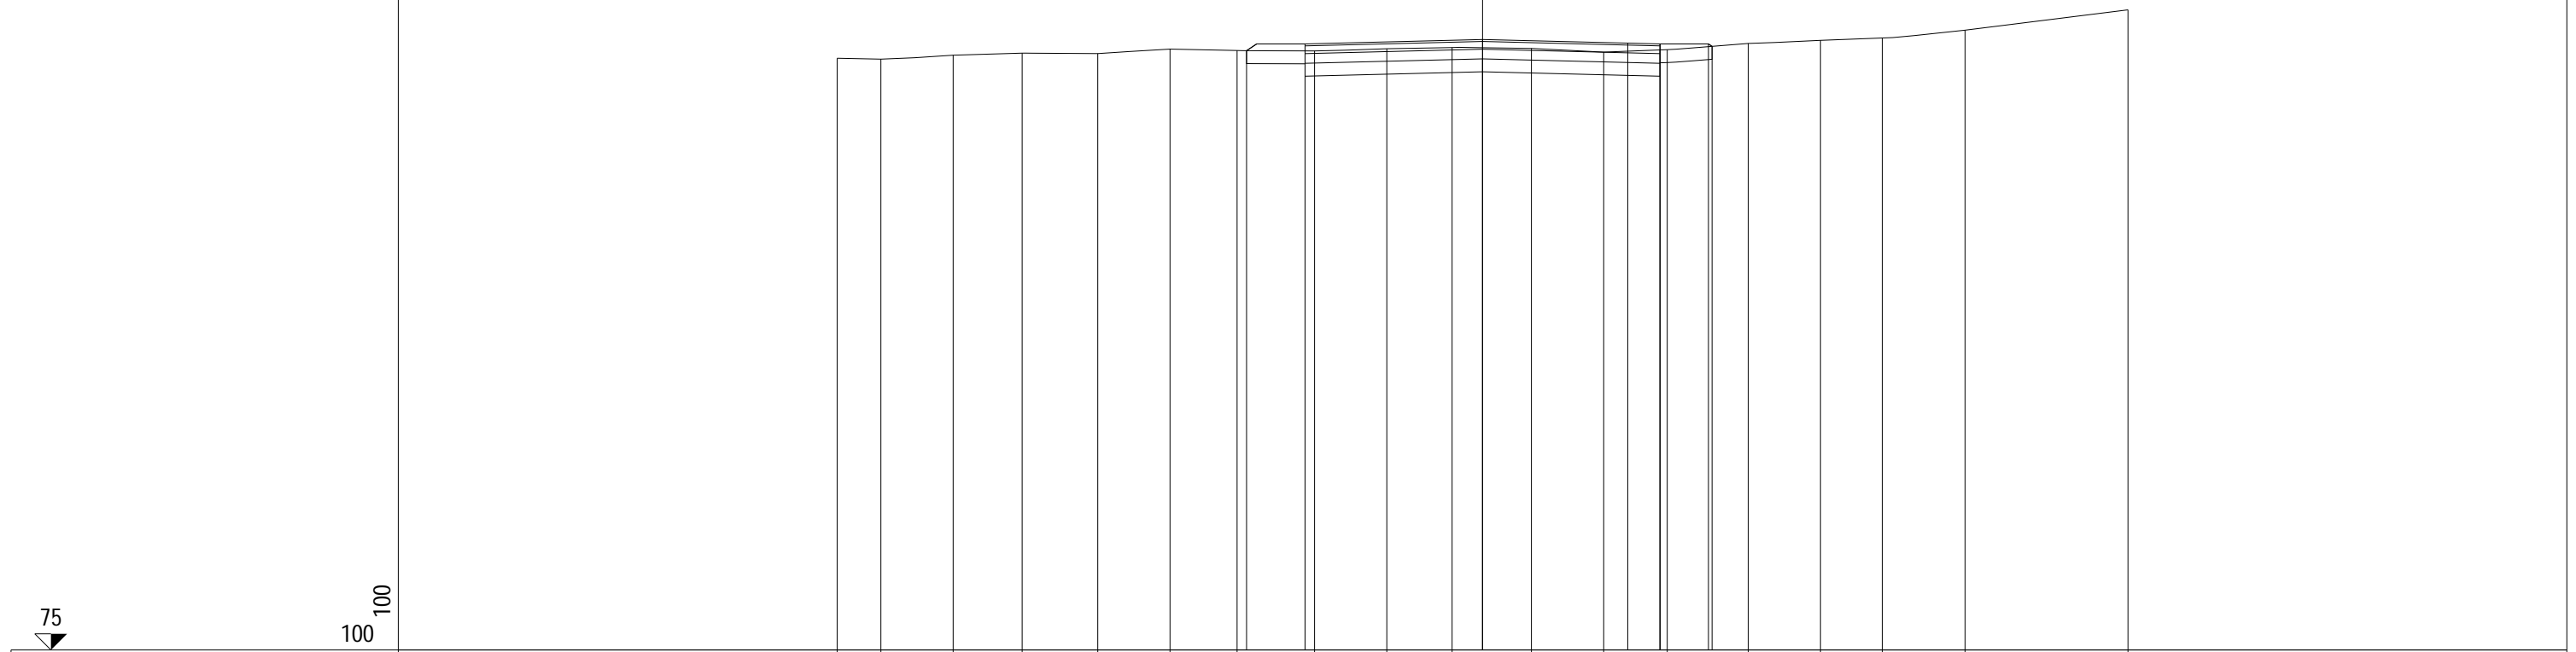

QUOTE TERRENO	84.17	84.16	84.22	84.25	84.24	84.31	84.29	84.28	84.32	84.34	84.32	84.26	84.30	84.40	84.45	84.48	84.60	84.92
PARZIALI TERRENO	0.68	1.12	1.07	1.17	1.12	1.04	1.20	1.12	1.01	1.23	1.12	0.98	1.26	1.12	0.95	1.29	2.52	
PROGRESSIVE TERRENO	-10.00	-9.32	-8.20	-7.13	-5.96	-4.84	-3.80	-2.60	-1.48	-0.47	0.76	1.88	2.86	4.12	5.24	6.19	7.48	10.00
QUOTE USURA								84.39			84.46		84.40	84.39				
PARZIALI USURA									2.75		2.25		0.50					
QUOTE RILEVATO							84.29	84.09	84.39		84.16		84.39	84.09	84.39	84.35		
PARZIALI RILEVATO								0.91		2.75		2.75		0.75	0.06			
PROGRESSIVE RILEVATO							-3.66	-2.75	-2.75		0.00		2.75	2.75	3.50	3.56		

PROFILO C_15

SEZIONE C15_3

PROGRESSIVA 50.00

RILEVATO
 A1 0.27 m²
 A2 0.04 m²
 Totale: 0.31 m²
 STERRO
 B1 0.68 m²
 FONDAZIONE - MISTO CEMENTATO
 C1 0.82 m²
 BONIFICA IN TRINCEA
 F1 1.10 m²
 STRATO BITUMINOSO - USURA
 a1 5.50 m
 STRATO BITUMINOSO - BASE-BINDER
 b1 5.50 m
 SCOTICO
 c1 1.21 m
 c2 0.40 m
 c3 1.76 m
 Totale: 3.37 m
 VEGETALE mq
 v1 1.45 m
 v2 0.83 m
 Totale: 2.28 m

75

100 100

QUOTE TERRENO

PARZIALI TERRENO

PROGRESSIVE TERRENO


QUOTE USURA

PARZIALI USURA

QUOTE RILEVATO

PARZIALI RILEVATO

PROGRESSIVE RILEVATO

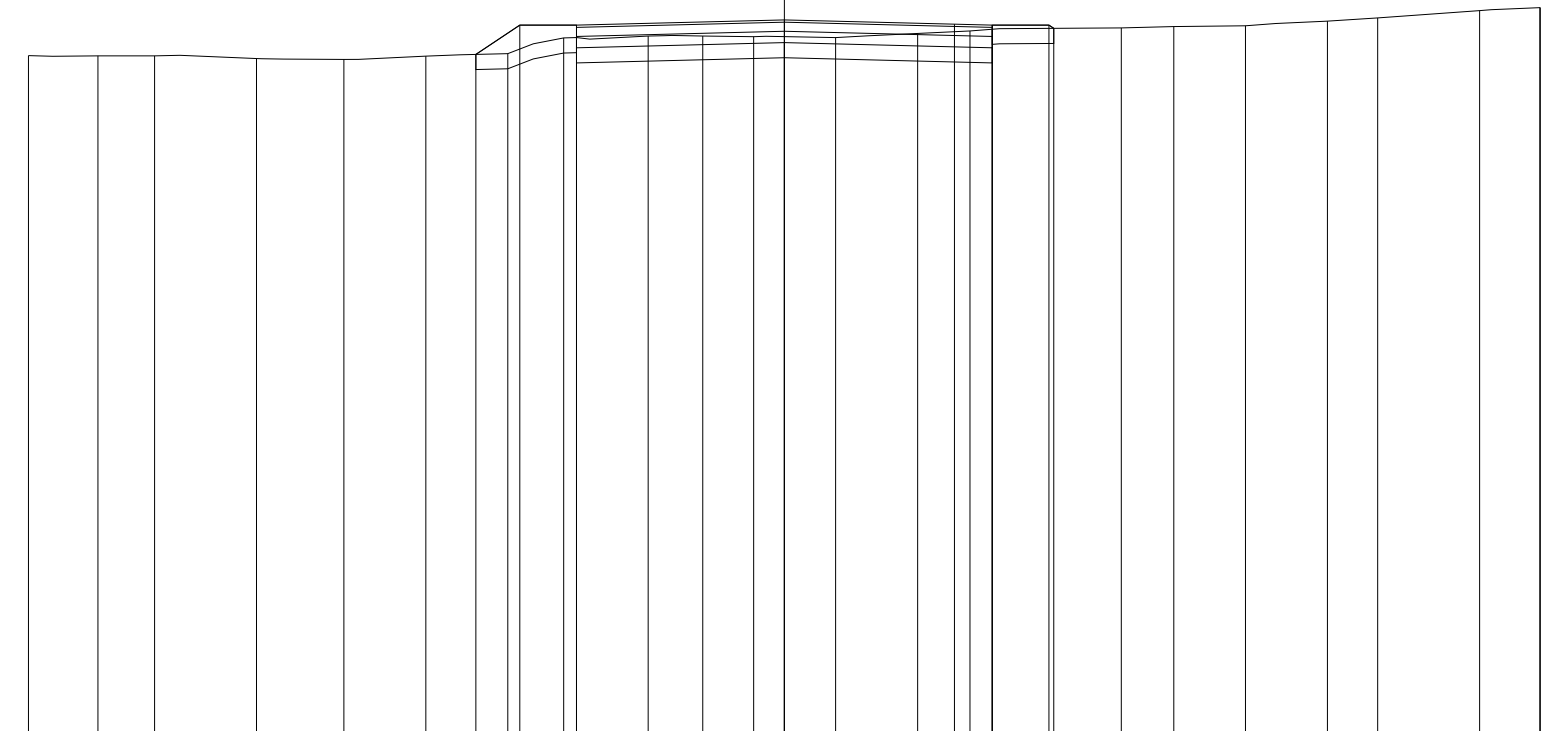

83.95 83.95 83.95 83.91 83.90 83.95 83.98 84.19 84.21 84.21 84.20 84.19 84.25 84.28 84.32 84.34 84.35 84.41 84.45 84.55 84.59 84.59

0.92 0.75 1.35 1.15 1.09 1.08 0.74 1.12 0.72 0.67 1.09 1.08 0.70 2.00 0.69 0.95 1.08 0.67 1.35 0.79 0.01

-10.00 -9.08 -8.33 -6.98 -5.83 -4.74 -3.66 -2.92 -1.80 -1.08 -0.41 0.68 1.76 2.46 4.46 5.15 6.10 7.18 7.85 9.20 9.99 10.00

84.36 84.43 84.37 84.36

2.75 2.25 0.50

83.97 84.36 84.06 84.36 84.13 84.36 84.06 84.36 84.31

0.58 0.75 2.75 2.75 0.75 0.06

-4.08 -3.50 -2.75 -2.75 0.00 2.75 2.75 3.50 3.56

PROFILO C_15


SEZIONE C15_4

PROGRESSIVA 75.00

RILEVATO	
A1	0.25 m ²
A2	0.04 m ²
A3	0.05 m ²
Totale:	0.34 m ²
STERRO	
B1	0.03 m ²
B2	0.19 m ²
Totale:	0.22 m ²
FONDAZIONE - MISTO CEMENTATO	
C1	0.84 m ²
BONIFICA IN TRINCEA	
F1	0.46 m ²
F2	0.31 m ²
Totale:	0.77 m ²
STRATO BITUMINOSO - USURA	
a1	5.50 m
STRATO BITUMINOSO - BASE-BINDER	
b1	5.50 m
SCOTICO	
c1	1.18 m
c2	2.04 m
c3	1.57 m
Totale:	4.79 m
VEGETALE mq	
v1	1.25 m
v2	0.79 m
Totale:	2.04 m

74

100
100

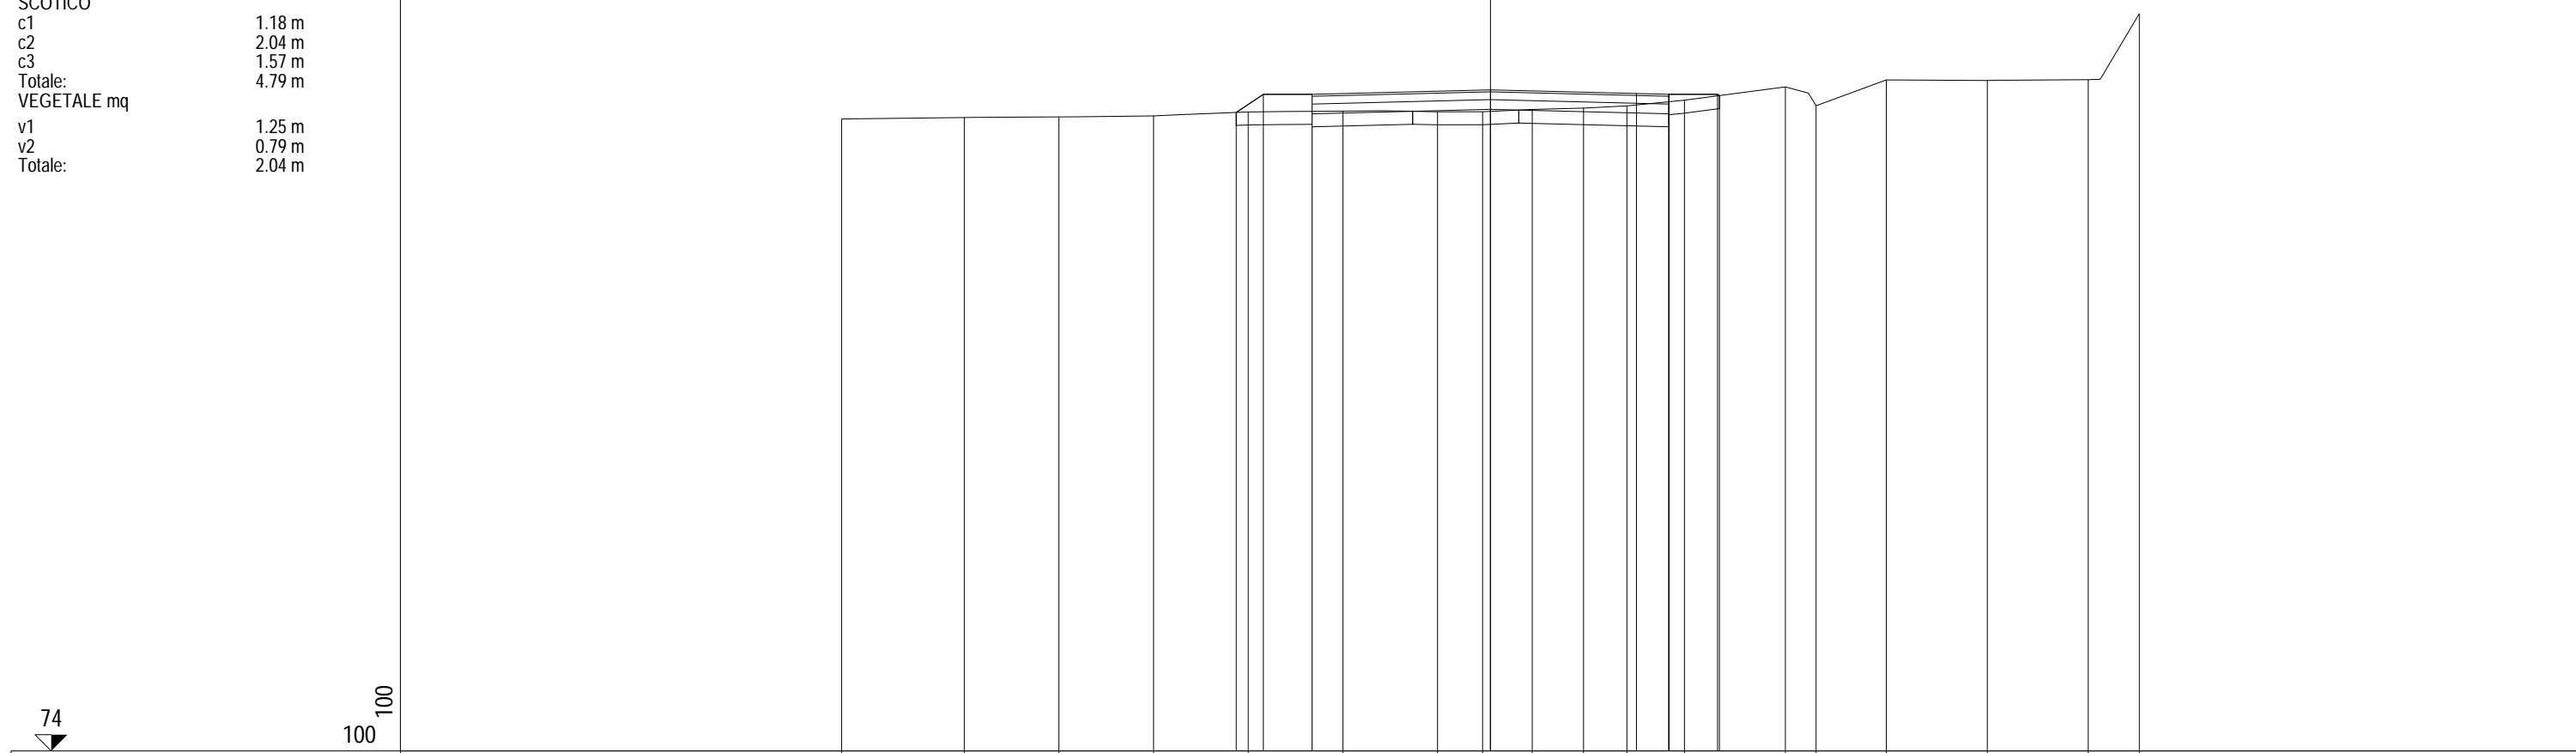


QUOTE TERRENO		83.73	83.76	83.77	83.78	83.84	83.85	83.84	83.85	83.88	83.90	83.94	84.02	84.23	83.94	84.34	84.33	84.34	85.36
PARZIALI TERRENO			1.89	1.46	1.46	1.46	1.46	1.45	0.70	0.76	0.79	0.67	0.89	1.56	0.47	1.08	1.56	1.55	0.79
PROGRESSIVE TERRENO		-10.00	-8.11	-6.65	-5.19	-3.73	-2.27	-0.82	-0.12	0.64	1.43	2.10	2.99	4.55	5.02	6.10	7.66	9.21	10.00
QUOTE USURA						84.11		84.18				84.13	84.11						
PARZIALI USURA							2.75			2.25		0.50							
QUOTE RILEVATO						83.83	84.11	83.81	84.11		83.88		84.11	83.81	84.11	84.09			
PARZIALI RILEVATO						0.42	0.75		2.75		2.75		0.75	0.03					
PROGRESSIVE RILEVATO						-3.92	-3.50	-2.75	-2.75		0.00		2.75	2.75	3.50	3.53			

PROFILO C_15

SEZIONE C15_5

PROGRESSIVA 100.00

RILEVATO	
A1	0.27 m ²
A2	0.06 m ²
A3	0.07 m ²
Totale:	0.40 m ²
STERRO	
B1	0.00 m ²
B2	0.15 m ²
Totale:	0.15 m ²
FONDAZIONE - MISTO CEMENTATO	
C1	0.84 m ²
BONIFICA IN TRINCEA	
F1	0.36 m ²
F2	0.25 m ²
Totale:	0.61 m ²
STRATO BITUMINOSO - USURA	
a1	5.50 m
STRATO BITUMINOSO - BASE-BINDER	
b1	5.50 m
SCOTICO	
c1	1.24 m
c2	2.83 m
c3	1.56 m
Totale:	5.63 m
VEGETALE mq	
v1	1.25 m
v2	0.86 m
Totale:	2.11 m

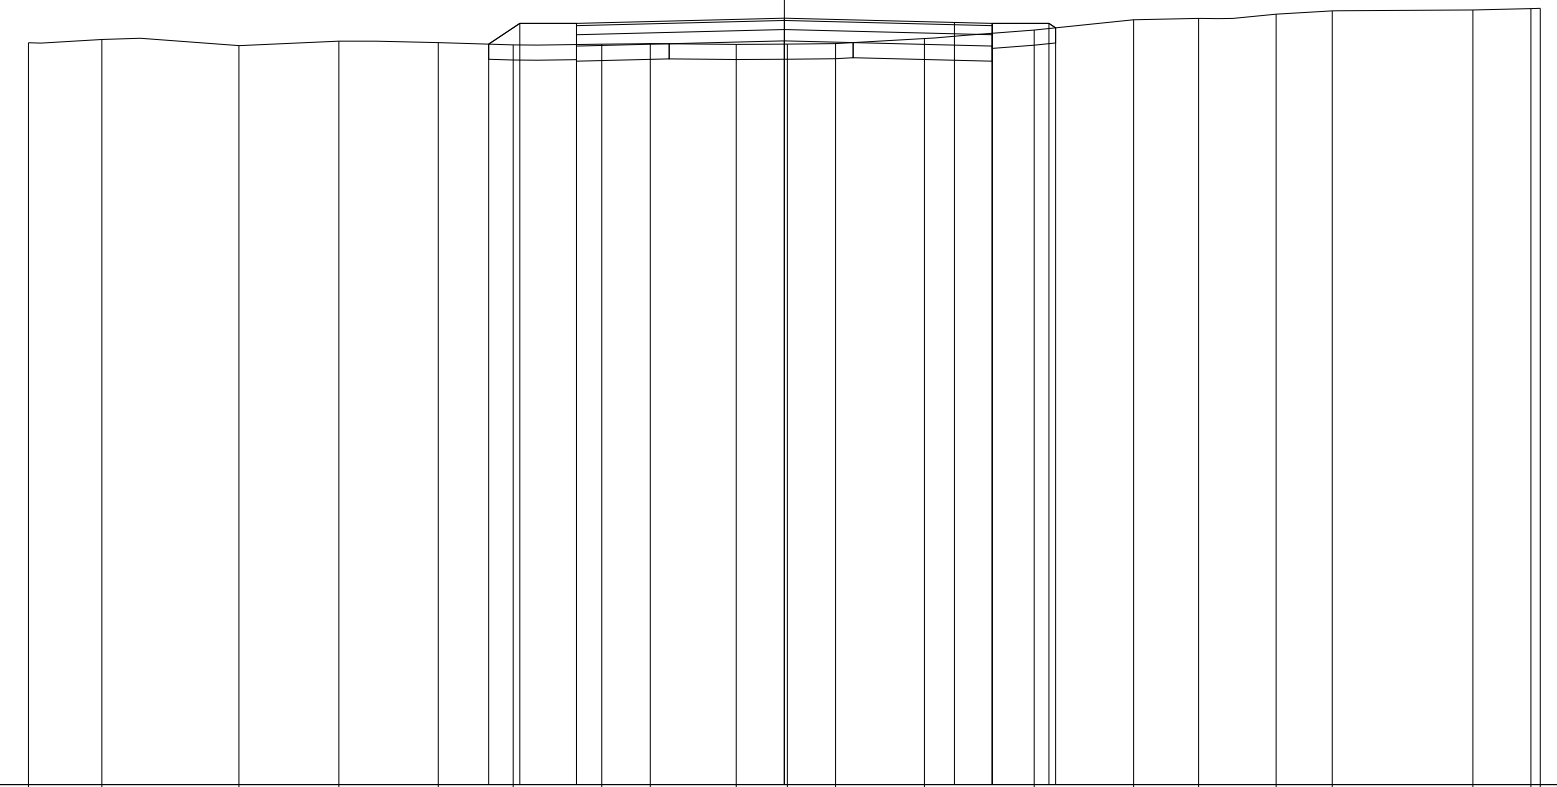

74
100 100

QUOTE TERRENO	83.81	83.85	83.77	83.83	83.81	83.78	83.79	83.80	83.79	83.79	83.80	83.87	83.98	84.12	84.13	84.19	84.23	84.24	84.26	84.27
PARZIALI TERRENO		0.97	1.81	1.33	1.31	0.99	1.17	0.65	1.13	0.68	0.64	1.17	1.46	1.31	0.86	1.03	0.74	1.86	0.77	0.12
PROGRESSIVE TERRENO	-10.00	-9.03	-7.22	-5.89	-4.58	-3.59	-2.42	-1.77	-0.64	0.04	0.68	1.85	3.31	4.62	5.48	6.51	7.25	9.11	9.88	10.00
QUOTE USURA							84.07			84.14		84.08	84.07							
PARZIALI USURA									2.75		2.25	0.50								
QUOTE RILEVATO						83.79	84.07	83.77	84.07	83.84		84.07	83.77	84.07	84.01					
PARZIALI RILEVATO						0.41	0.75		2.75		2.75	0.75	0.09							
PROGRESSIVE RILEVATO						-3.91	-3.50	-2.75	-2.75	0.00		2.75	2.75	3.50	3.59					

PROFILO C_15


SEZIONE C15_6

PROGRESSIVA 125.00

RILEVATO
 A1 0.11 m²
 STERRO
 B1 1.01 m²
 B2 0.02 m²
 Totale: 1.03 m²
 FONDAZIONE - MISTO CEMENTATO
 C1 0.82 m²
 BONIFICA IN TRINCEA
 F1 0.13 m²
 F2 1.10 m²
 Totale: 1.23 m²
 STRATO BITUMINOSO - USURA
 a1 5.50 m
 STRATO BITUMINOSO - BASE-BINDER
 b1 5.50 m
 SCOTICO
 c1 0.62 m
 c2 1.38 m
 Totale: 2.00 m
 VEGETALE mq
 v1 1.03 m
 v2 0.88 m
 Totale: 1.91 m

74

100 100

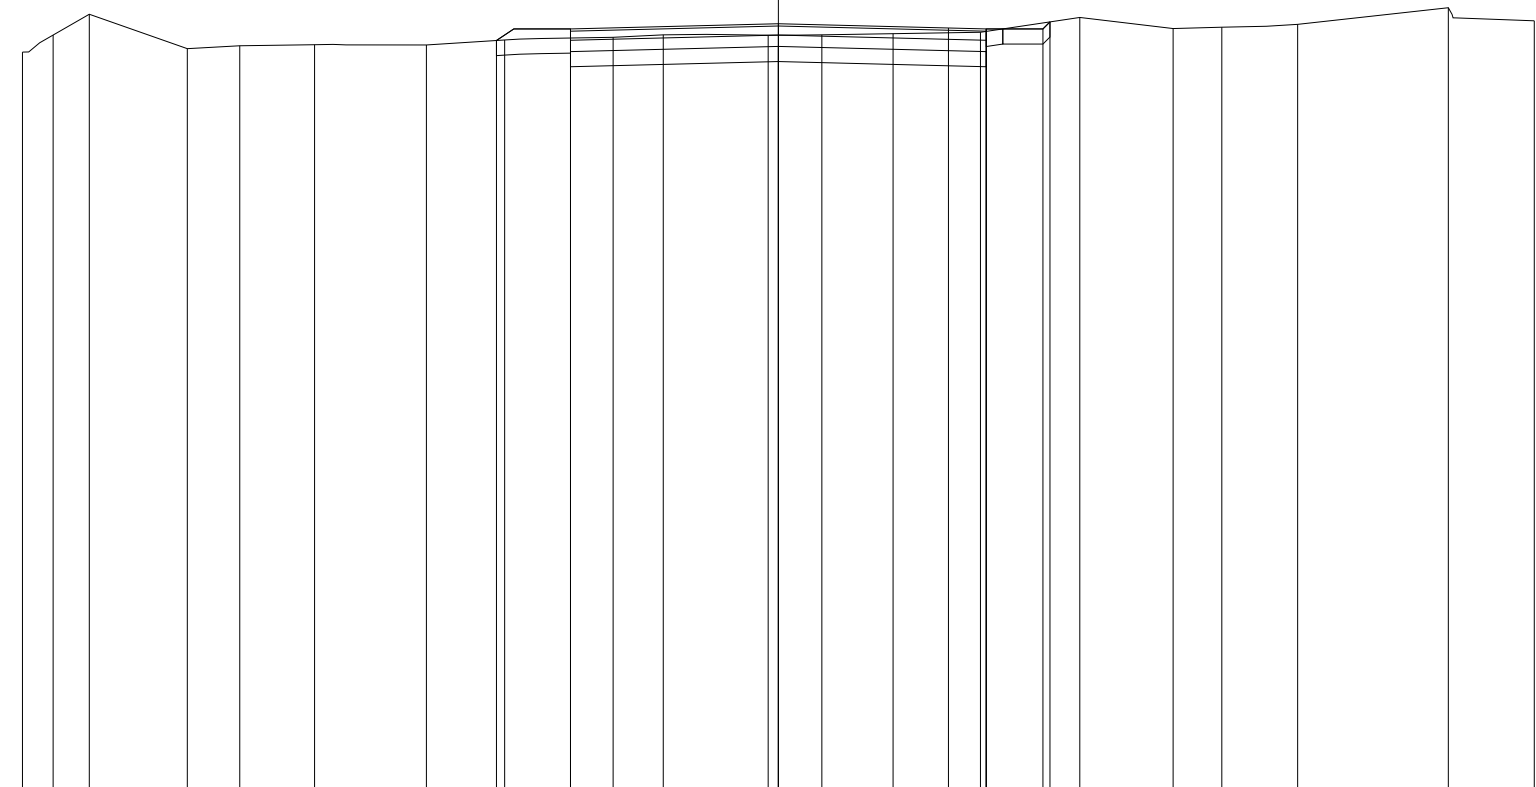

QUOTE TERRENO

83.74 83.97 84.24 83.79 83.82 83.84 83.83 83.90 83.94 83.97 83.96 83.97 83.98 84.00 84.20 84.05 84.07 84.11 84.33 84.15

PARZIALI TERRENO

0.41 0.47 1.30 0.69 0.99 1.48 1.04 1.43 0.67 1.39 0.71 0.94 1.15 1.32 1.23 0.65 1.00 1.99 1.14

PROGRESSIVE TERRENO

-10.00 -9.59 -9.12 -7.82 -7.13 -6.14 -4.66 -3.62 -2.19 -1.52 -0.13 0.58 1.52 2.67 3.99 5.22 5.87 6.87 8.86 10.00

QUOTE USURA

84.05 84.12 84.06 84.05

PARZIALI USURA

2.75 2.25 0.50

QUOTE RILEVATO

83.89 83.75 84.05 83.82 84.05 83.75 84.05 84.14

PARZIALI RILEVATO

0.98 2.75 2.75 0.75 0.09

PROGRESSIVE RILEVATO

-3.73 -2.75 -2.75 0.00 2.75 2.75 3.50 3.59


PROFILO C_15

SEZIONE C15_7

PROGRESSIVA 150.00

RILEVATO
 A1 1.31 m²
 FONDAZIONE - MISTO CEMENTATO
 C1 0.82 m²
 STRATO BITUMINOSO - USURA
 a1 5.50 m
 STRATO BITUMINOSO - BASE-BINDER
 b1 5.50 m
 SCOTICO
 c1 8.33 m
 VEGETALE mq
 v1 1.51 m
 v2 1.10 m
 Totale: 2.61 m

74
 100 100

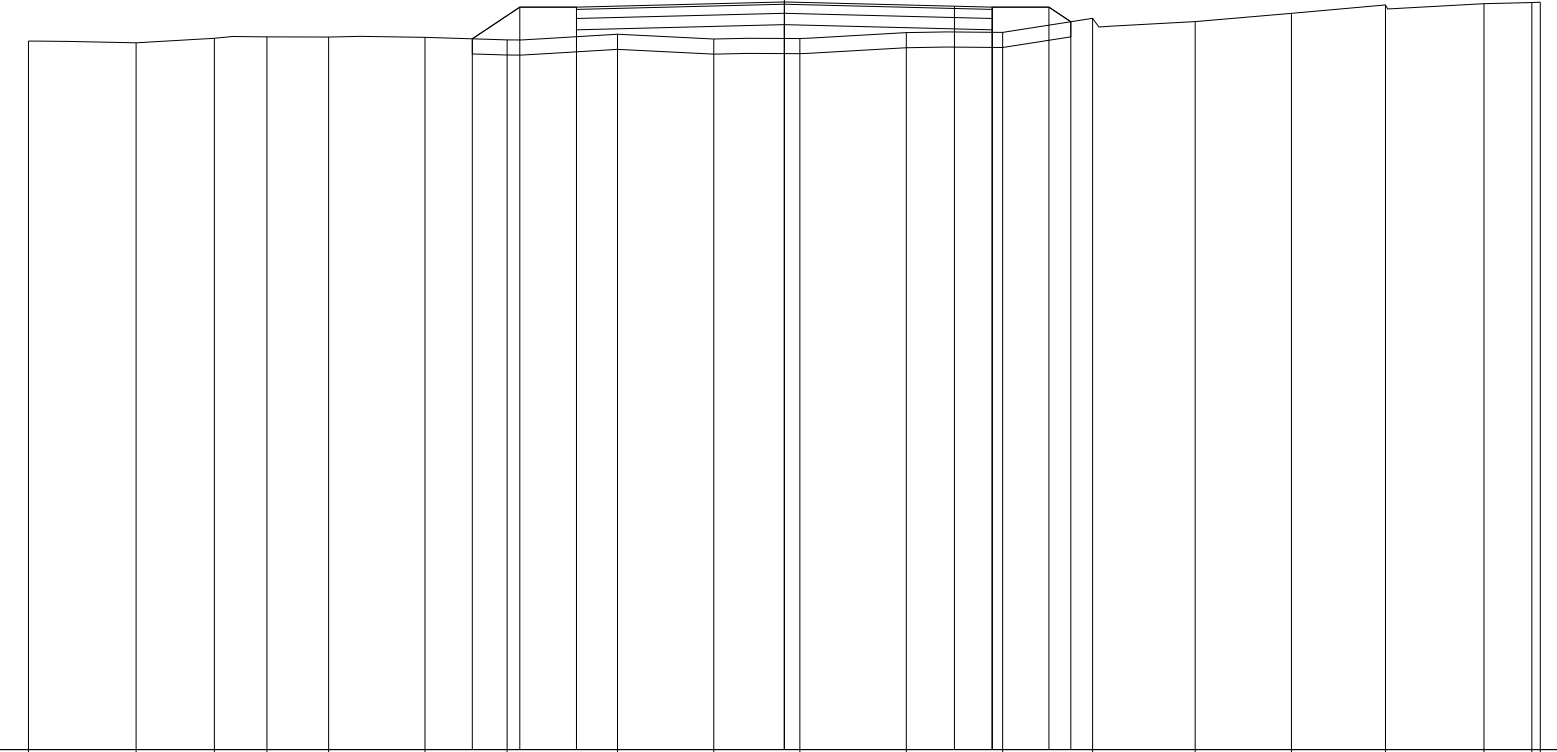

QUOTE TERRENO	83.37	83.35	83.41	83.43	83.42	83.42	83.39	83.46	83.40	83.40	83.48	83.49	83.67	83.63	83.74	83.85	83.87	83.88	83.88
PARZIALI TERRENO	1.42	1.04	0.69	0.82	1.28	1.08	1.46	1.28	1.13	1.41	1.28	1.19	1.35	1.28	1.24	1.31	0.63	0.11	
PROGRESSIVE TERRENO	-10.00	-8.58	-7.54	-6.85	-6.03	-4.75	-3.67	-2.21	-0.93	0.20	1.61	2.89	4.08	5.43	6.71	7.95	9.26	9.89	10.00
QUOTE USURA								83.82		83.89		83.83	83.82						
PARZIALI USURA								2.75		2.25		0.50							
QUOTE RILEVATO							83.40	83.82	83.52	83.82		83.52	83.82						
PARZIALI RILEVATO							0.63	0.75	2.75		2.75	0.75	0.29						
PROGRESSIVE RILEVATO							-4.13	-3.50	-2.75	-2.75	0.00	2.75	2.75	3.50	3.79				


PROFILO C_15

SEZIONE C15_8

PROGRESSIVA 175.00

RILEVATO
 A1 0.23 m²
 A2 0.41 m²
 Totale: 0.64 m²
 STERRO
 B1 0.03 m²
 FONDAZIONE - MISTO CEMENTATO
 C1 0.82 m²
 BONIFICA IN TRINCEA
 F1 0.21 m²
 STRATO BITUMINOSO - USURA
 a1 5.50 m
 STRATO BITUMINOSO - BASE-BINDER
 b1 5.50 m
 SCOTICO
 c1 5.93 m
 c2 1.51 m
 Totale: 7.44 m
 VEGETALE mq
 v1 1.18 m
 v2 1.11 m
 Totale: 2.29 m

74
 100 100

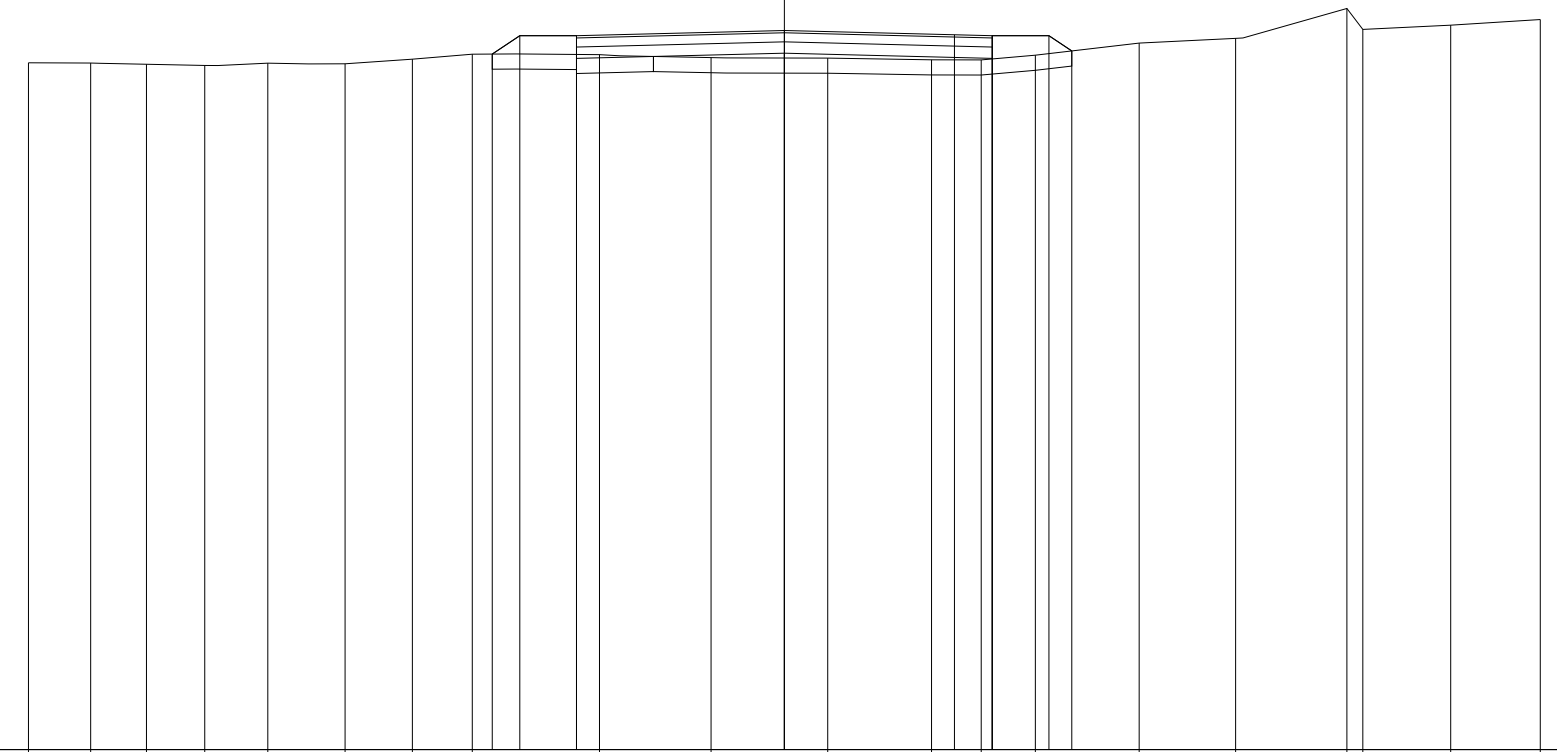

QUOTE TERRENO	83.08	83.08	83.06	83.05	83.08	83.07	83.13	83.20	83.19	83.15	83.15	83.12	83.12	83.18	83.34	83.41	83.80	83.52	83.58	83.66
PARZIALI TERRENO	0.82	0.74	0.77	0.84	1.02	0.89	0.79	1.68	1.48	1.54	1.38	0.65	0.72	1.37	1.28	1.47	0.21	1.17	1.18	
PROGRESSIVE TERRENO	-10.00	-9.18	-8.44	-7.67	-6.83	-5.81	-4.92	-4.13	-2.45	-0.97	0.57	1.95	2.60	3.32	4.69	5.97	7.44	7.65	8.82	10.00
QUOTE USURA									83.44		83.51		83.45	83.44						
PARZIALI USURA									2.75		2.25		0.50							
QUOTE RILEVATO								83.20	83.44		83.21		83.44	83.14			83.44	83.24		
PARZIALI RILEVATO								0.36	0.75	2.75		2.75		0.75			0.30			
PROGRESSIVE RILEVATO								-3.86	-3.50	-2.75	0.00		2.75	2.75			3.50	3.80		

PROFILO C_15


SEZIONE C15_9

PROGRESSIVA 200.00

RILEVATO
 A1 0.23 m²
 A2 0.12 m²
 A3 0.20 m²
 Totale: 0.55 m²
 STERRO
 B1 0.10 m²
 FONDAZIONE - MISTO CEMENTATO
 C1 0.82 m²
 BONIFICA IN TRINCEA
 F1 0.42 m²
 F2 0.03 m²
 Totale: 0.45 m²
 STRATO BITUMINOSO - USURA
 a1 5.50 m
 STRATO BITUMINOSO - BASE-BINDER
 b1 5.50 m
 SCOTICO
 c1 1.48 m
 c2 3.66 m
 c3 1.47 m
 Totale: 6.61 m
 VEGETALE mq
 v1 1.13 m
 v2 1.15 m
 Totale: 2.28 m

74

100 100

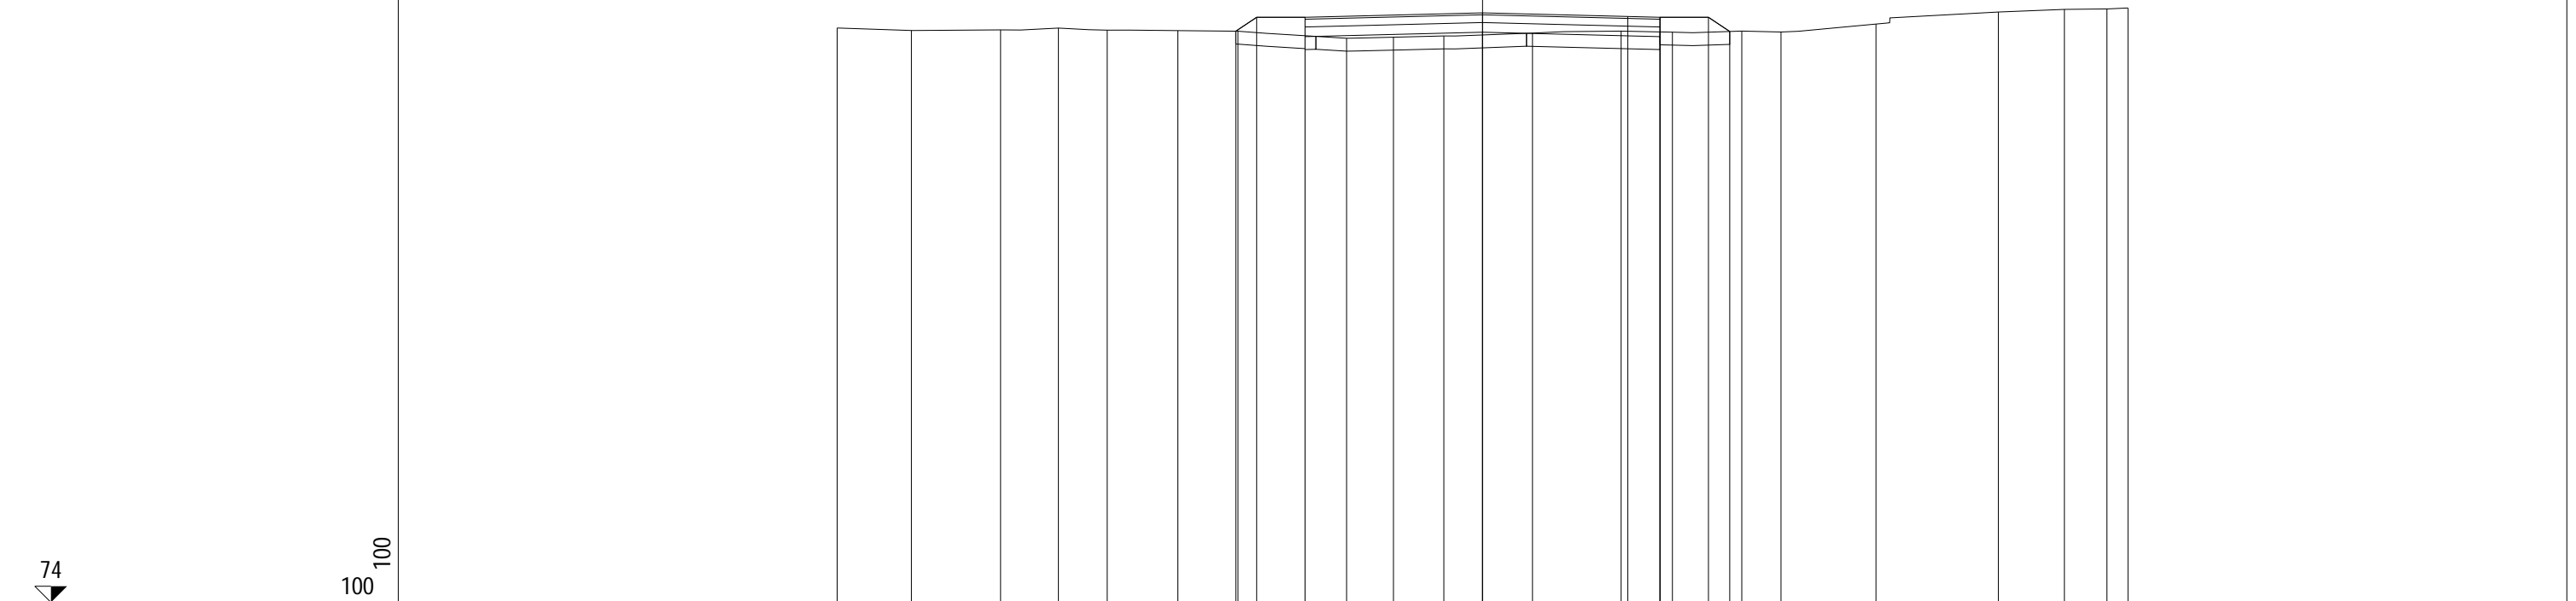

QUOTE TERRENO	82.90	82.86	82.87	82.90	82.86	82.86	82.85	82.74	82.76	82.77	82.82	82.85	82.83	82.85	82.84	82.96	83.15	83.19	83.19	83.21
PARZIALI TERRENO	1.15	1.38	0.90	0.75	1.10	0.93	1.68	0.73	0.78	1.37	1.38	0.79	1.08	0.60	1.48	1.89	1.02	0.66	0.33	
PROGRESSIVE TERRENO	-10.00	-8.85	-7.47	-6.57	-5.82	-4.72	-3.79	-2.11	-1.38	-0.60	0.77	2.15	2.94	4.02	4.62	6.10	7.99	9.01	9.67	10.00
QUOTE USURA							83.06				83.13		83.08	83.06						
PARZIALI USURA								2.75			2.25		0.50							
QUOTE RILEVATO							82.85	83.06	82.76	83.06	82.83	83.06	82.76	83.06	82.84					
PARZIALI RILEVATO							0.32	0.75		2.75		2.75		0.75	0.33					
PROGRESSIVE RILEVATO							-3.82	-3.50	-2.75	-2.75	0.00		2.75	2.75	3.50	3.83				

PROFILO C_15

SEZIONE C15_10

PROGRESSIVA 225.00

RILEVATO	
A1	0.24 m ²
A2	0.06 m ²
A3	0.12 m ²
Totale:	0.42 m ²
STERRO	
B1	0.01 m ²
B2	0.32 m ²
Totale:	0.33 m ²
FONDAZIONE - MISTO CEMENTATO	
C1	0.82 m ²
BONIFICA IN TRINCEA	
F1	0.55 m ²
F2	0.12 m ²
Totale:	0.67 m ²
STRATO BITUMINOSO - USURA	
a1	5.50 m
STRATO BITUMINOSO - BASE-BINDER	
b1	5.50 m
SCOTICO	
c1	1.35 m
c2	2.53 m
c3	1.50 m
Totale:	5.38 m
VEGETALE mq	
v1	1.17 m
v2	0.99 m
Totale:	2.16 m

73

100 100

QUOTE TERRENO	82.45	82.46	82.46	82.49	82.48	82.48	82.46	82.45	82.39	82.42	82.55	82.57	82.55	82.55	82.57	82.60	82.63	82.80	82.76	82.75
PARZIALI TERRENO	0.74	0.62	1.37	1.38	0.76	0.61	1.07	1.66	1.39	1.37	0.63	0.75	0.93	1.68	0.72	0.79	1.86	0.88	0.79	
PROGRESSIVE TERRENO	-10.00	-9.26	-8.64	-7.27	-5.89	-5.13	-4.52	-3.45	-1.79	-0.40	0.97	1.60	2.35	3.28	4.96	5.68	6.47	8.33	9.21	10.00
QUOTE USURA								82.69		82.76			82.70	82.69						
PARZIALI USURA									2.75		2.25		0.50							
QUOTE RILEVATO								82.45		82.46			82.69	82.39						
PARZIALI RILEVATO								0.35					0.75							
PROGRESSIVE RILEVATO								-3.85		0.00			2.75	2.75						

PROFILO C_15

SEZIONE C15_11

PROGRESSIVA 250.00

RILEVATO
 A1 0.17 m²
 STERRO
 B1 2.00 m²
 FONDAZIONE - MISTO CEMENTATO
 C1 0.84 m²
 BONIFICA IN TRINCEA
 F1 1.10 m²
 F2 0.19 m²
 Totale: 1.29 m²
 STRATO BITUMINOSO - USURA
 a1 5.50 m
 STRATO BITUMINOSO - BASE-BINDER
 b1 5.50 m
 SCOTICO
 c1 1.47 m
 VEGETALE mq
 v1 1.14 m
 v2 0.98 m
 Totale: 2.12 m

73

100 100


QUOTE TERRENO	82.08	82.04	82.06	82.08	82.18	82.18	82.21	82.24	82.28	82.49	82.36	82.51	82.66	82.67	82.57	82.47	82.56	82.57	82.58	82.74	82.82
PARZIALI TERRENO		0.97	1.18	0.68	1.13	1.35	0.71	0.84	0.94	0.23	1.18	1.07	1.29	1.17	1.19	1.04	1.31	1.45	0.61	1.11	0.55
PROGRESSIVE TERRENO	-10.00	-9.03	-7.85	-7.17	-6.04	-4.69	-3.98	-3.14	-2.20	-1.97	-0.79	0.28	1.57	2.74	3.93	4.97	6.28	7.73	8.34	9.45	10.00
QUOTE USURA									82.43		82.50			82.44	82.43						
PARZIALI USURA										2.75		2.25		0.50							
QUOTE RILEVATO							82.21	82.43	82.13	82.43		82.20		82.43	82.13	82.43	82.59				
PARZIALI RILEVATO							0.32	0.75		2.75		2.75		0.75	0.17						
PROGRESSIVE RILEVATO							-3.82	-3.50	-2.75	-2.75		0.00		2.75	2.75	3.50	3.67				

PROFILO C_15

SEZIONE C15_12

PROGRESSIVA 274.28

STERRO
 B1 2.58 m²
 FONDAZIONE - MISTO CEMENTATO
 C1 0.82 m²
 BONIFICA IN TRINCEA
 F1 0.19 m²
 F2 1.10 m²
 F3 0.21 m²
 Totale: 1.50 m²
 STRATO BITUMINOSO - USURA
 a1 5.50 m
 STRATO BITUMINOSO - BASE-BINDER
 b1 5.50 m
 VEGETALE mq
 v1 1.00 m
 v2 1.15 m
 Totale: 2.15 m

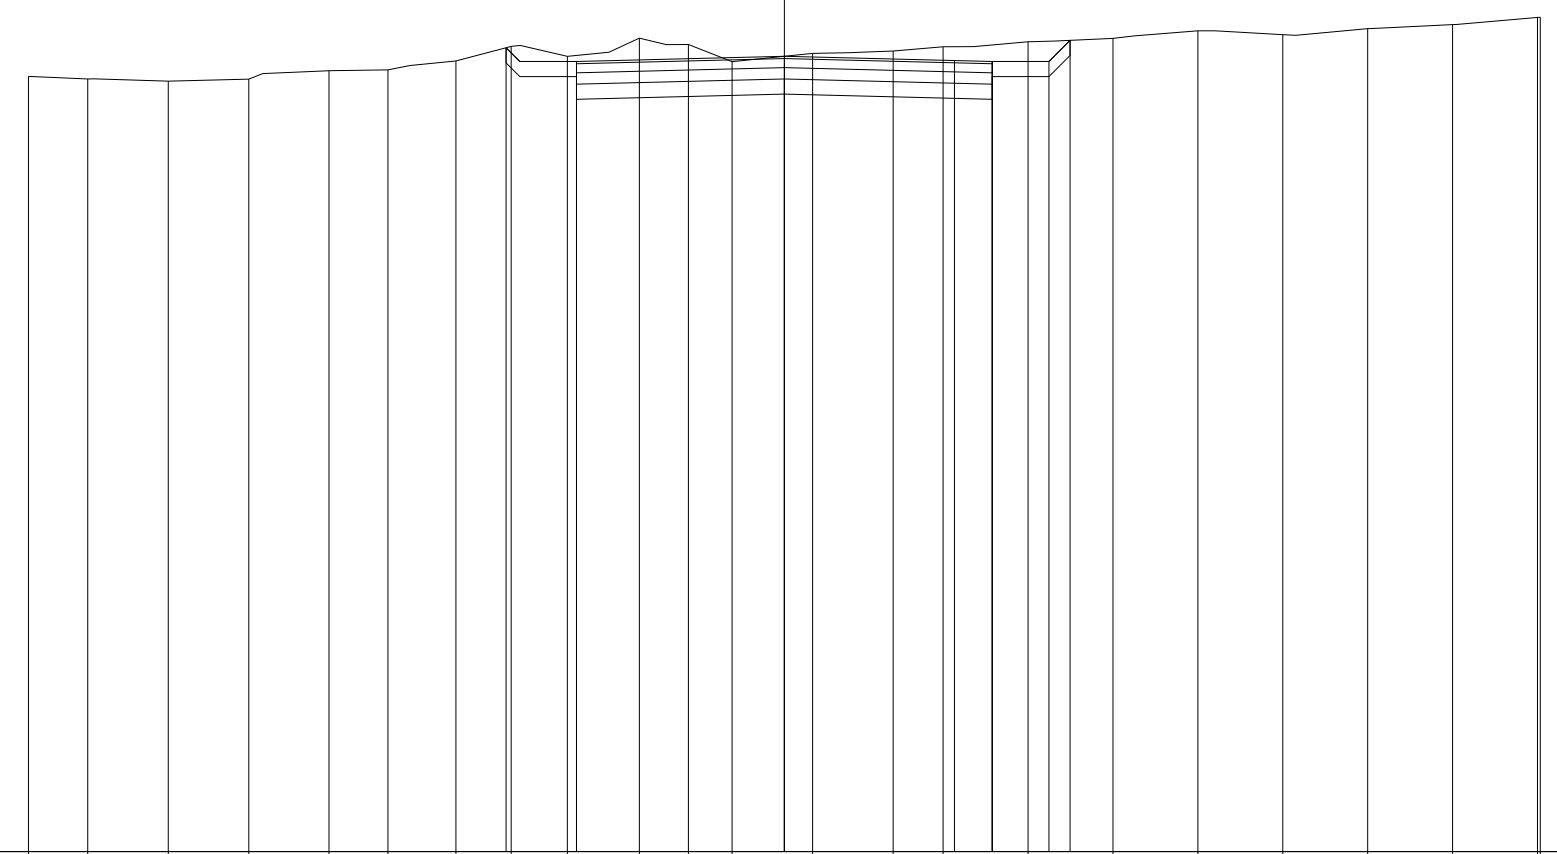

72
 100 100

QUOTE TERRENO	82.25	82.22	82.19	82.22	82.33	82.34	82.46	82.65	82.52	82.76	82.67	82.45	82.56	82.59	82.64	82.71	82.76	82.86	82.80	82.88	82.94	83.03	83.04
PARZIALI TERRENO	0.78	1.07	1.06	1.07	0.78	0.89	0.74	0.74	0.95	0.65	0.58	1.06	1.07	0.66	1.12	1.13	1.12	1.12	1.13	1.12	1.12	0.04	
PROGRESSIVE TERRENO	-10.00	-9.22	-8.15	-7.09	-6.02	-5.24	-4.35	-3.61	-2.87	-1.92	-1.27	-0.69	0.37	1.44	2.10	3.22	4.35	5.47	6.59	7.72	8.84	9.96	10.00
QUOTE USURA								82.45	82.52				82.46	82.45									
PARZIALI USURA									2.75			2.25		0.50									
QUOTE RILEVATO							82.63	82.15	82.45			82.22			82.45	82.15	82.45	82.73					
PARZIALI RILEVATO								0.93		2.75			2.75		0.75	0.28							
PROGRESSIVE RILEVATO							-3.68	-2.75	-2.75			0.00			2.75	2.75	3.50	3.78					