

CORRIDOIO PLURIMODALE ADRIATICO

ITINERARIO MAGLIE - SANTA MARIA DI LEUCA

S.S. N° 275 "DI S. MARIA DI LEUCA"

LAVORI DI AMMODERNAMENTO E ADEGUAMENTO ALLA SEZ. B DEL D.M. 5.11.2001

S.S. 16 dal km 981+700 al km 985+386 - S.S. 275 dal Km 0+000 al km 37+000

1° Lotto: Dal Km 0+000 di prog. al Km 23+300 di prog.

PROGETTO DEFINITIVO

COD. BA283

PROGETTAZIONE: ANAS - COORDINAMENTO TERRITORIALE ADRIATICA

I PROGETTISTI

Ing. Alberto SANCHIRICO - Progettista e Coordinatore
Ing. Simona MASCIULLO - Progettista

COLLABORATORI

Geom. Andrea DELL'ANNA
Geom. Massimo MARTANO
Geom. Giuseppe CALO'

IL GEOLOGO

Dott. Pasquale SCORCIA

IL COORDINATORE DELLA SICUREZZA IN FASE DI PROGETTAZIONE

Ing. Alberto SANCHIRICO

IL RESPONSABILE DEL PROCEDIMENTO

Ing. Gianfranco PAGLIALUNGA

RESPONSABILE PROJECT MANAGEMENT PUGLIA

Ing. Nicola MARZI

ATTIVITA' DI SUPPORTO



Via Amendola 172/c - BARI
Direttore Tecnico
Prof. Ing. Matteo Ranieri

- Particolari Costruttivi e Decorativi
- Computi Metrici

PROGETTO STRADALE

COMPLANARE N.17

SEZIONI TRASVERSALI

CODICE PROGETTO

PROGETTO LIV. PROG. N. PROG.

L0503A D 1701

NOME FILE

S00_PS01-81_TRA_SZ01_A.dwg

CODICE ELAB. S00PS17TRASZ01

REVISIONE

SCALA:

A

1:200

A

REVISIONE DEL PROGETTO DEFINITIVO

Giugno 2018

REV.

DESCRIZIONE

DATA

REDATTO

VERIFICATO


APPROVATO

PROFILO C_17

SEZIONE C17_2

PROGRESSIVA 25.00

RILEVATO
 A1 0.24 m²
 A2 0.85 m²
 Totale: 1.09 m²
 STERRO
 B1 0.12 m²
 FONDAZIONE - MISTO CEMENTATO
 C1 0.82 m²
 BONIFICA IN TRINCEA
 F1 0.61 m²
 STRATO BITUMINOSO - USURA
 a1 5.50 m
 STRATO BITUMINOSO - BASE-BINDER
 b1 5.50 m
 SCOTICO
 c1 4.35 m
 c2 1.61 m
 Totale: 5.96 m
 VEGETALE mq
 v1 1.30 m
 v2 1.60 m
 Totale: 2.90 m

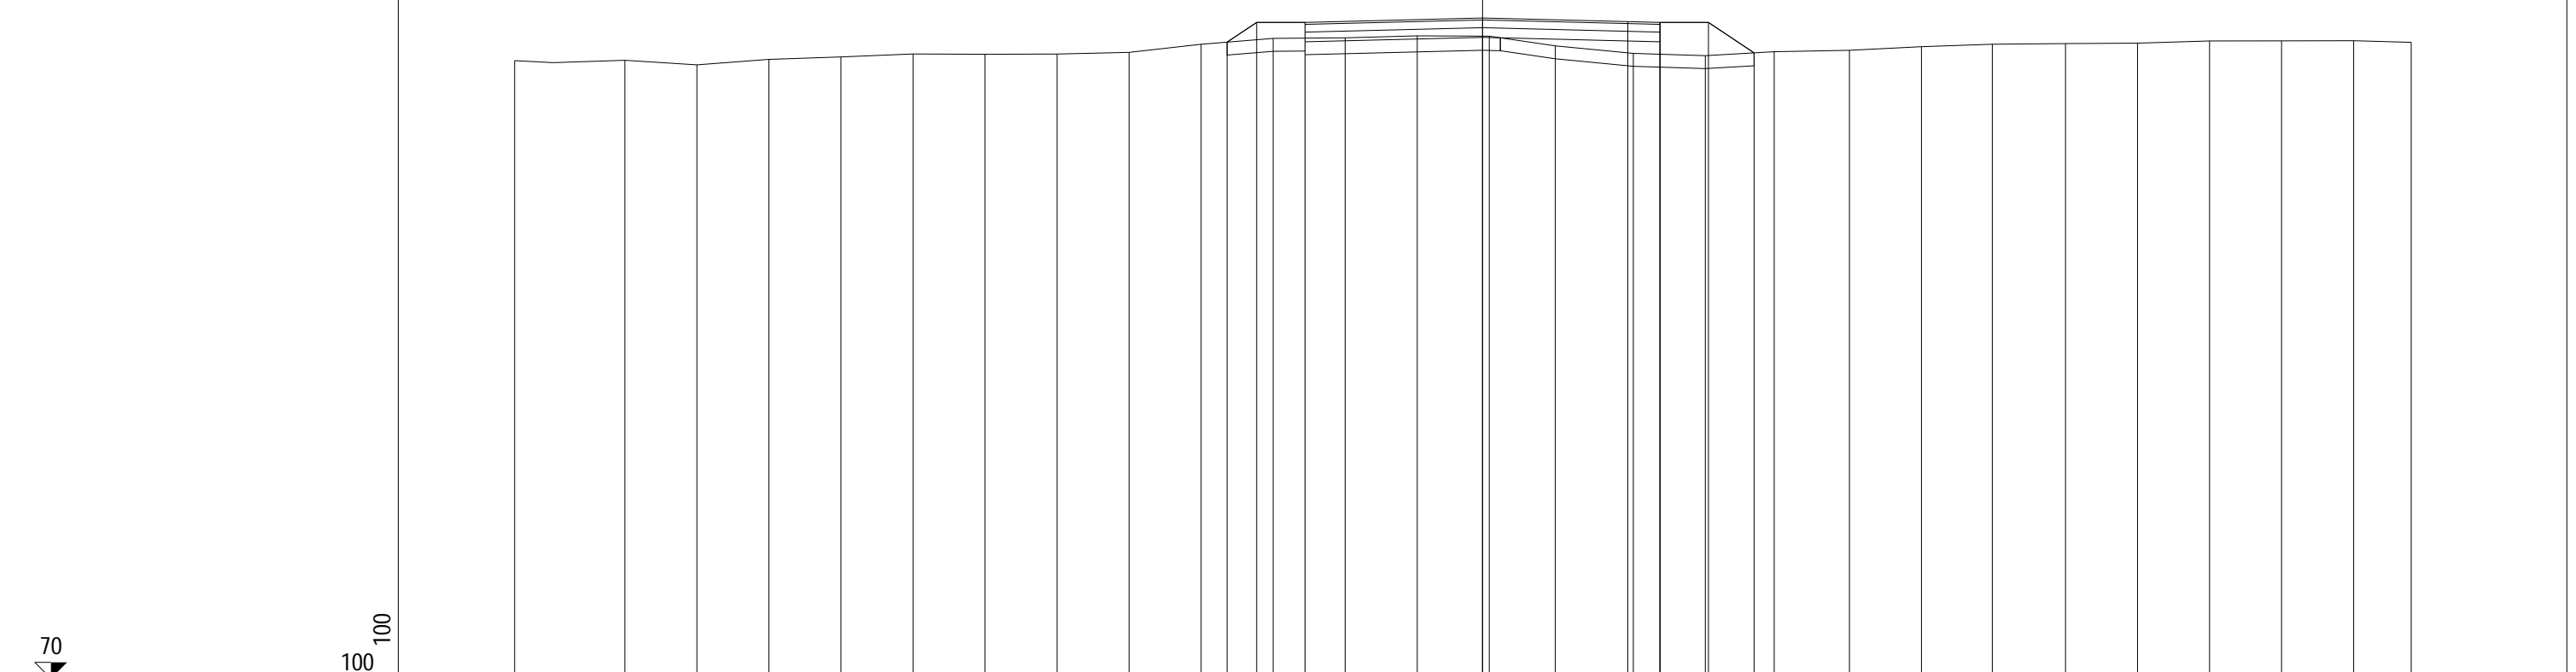


QUOTE TERRENO	79.57	79.58	79.50	79.59	79.63	79.67	79.67	79.67	79.67	79.70	79.82	79.91	79.92	79.95	79.95	79.80	79.68	79.65	79.71	79.73	79.79	79.82	79.83	79.84	79.87	79.88	79.88	79.85
PARZIALI TERRENO		1.71	1.12	1.11	1.12	1.12	1.11	1.12	1.11	1.12	1.12	1.11	1.12	1.11	1.03	1.21	1.11	1.07	1.16	1.12	1.10	1.13	1.12	1.11	1.12	1.12	1.12	0.89
PROGRESSIVE TERRENO	-15.00	-13.29	-12.17	-11.06	-9.94	-8.82	-7.71	-6.59	-5.48	-4.36	-3.24	-2.13	-1.01	0.10	1.13	2.34	3.45	4.52	5.68	6.80	7.90	9.03	10.15	11.26	12.38	13.50	14.39	
QUOTE USURA											80.16			80.23			80.17	80.16										
PARZIALI USURA													2.75		2.25		0.50											
QUOTE RILEVATO											79.86	80.16	79.86	80.16	79.93		80.16	79.86	80.16	79.69								
PARZIALI RILEVATO											0.46	0.75	2.75		2.75		0.75	0.71										
PROGRESSIVE RILEVATO											-3.96	-3.50	-2.75	-2.75	0.00		2.75	2.75	3.50	4.21								

PROFILO C_17

SEZIONE C17_3

PROGRESSIVA 50.00

STERRO
 B1 1.54 m²
 FONDAZIONE - MISTO CEMENTATO
 C1 0.82 m²
 BONIFICA IN TRINCEA
 F1 1.10 m²
 F2 0.01 m²
 Totale: 1.11 m²
 STRATO BITUMINOSO - USURA
 a1 5.50 m
 STRATO BITUMINOSO - BASE-BINDER
 b1 5.50 m
 SCOTICO
 c1 1.17 m
 c2 1.09 m
 Totale: 2.26 m
 VEGETALE mq
 v1 0.77 m
 v2 0.77 m
 Totale: 1.54 m

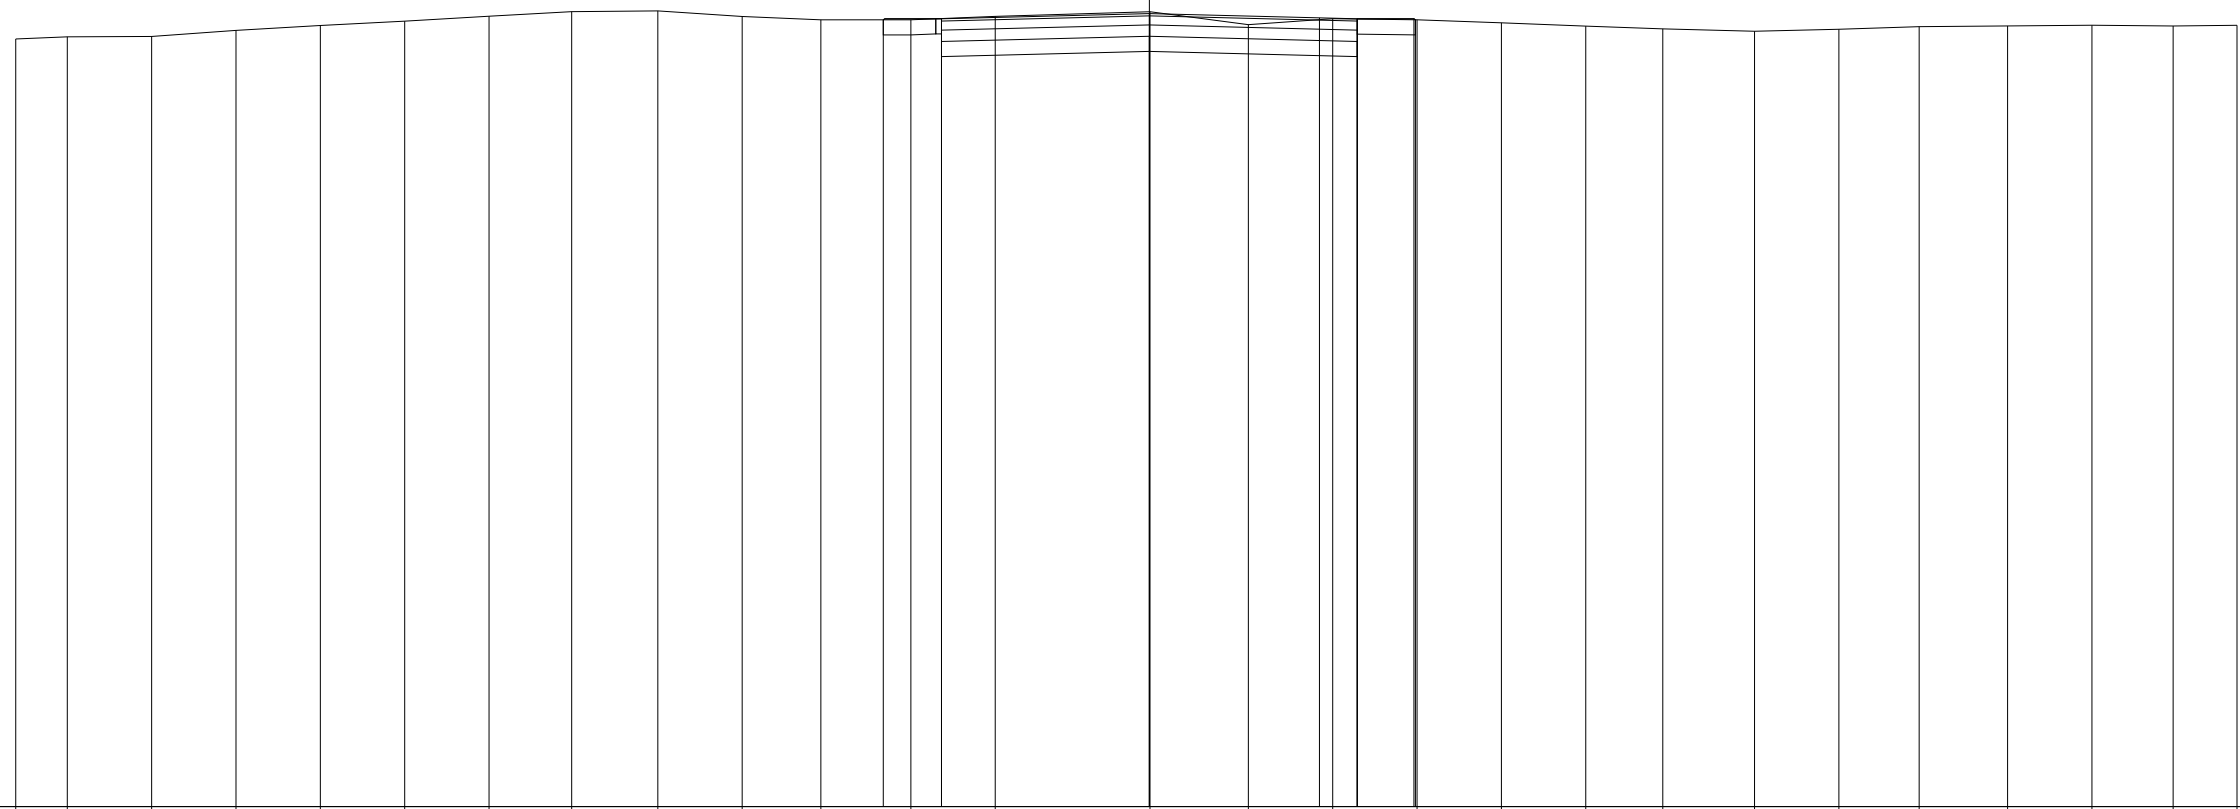

70
 100 100


QUOTE TERRENO	80.15	80.18	80.19	80.27	80.33	80.39	80.45	80.51	80.52	80.45	80.41	80.41	80.45	80.51	80.34	80.42	80.41	80.37	80.32	80.29	80.25	80.28	80.31	80.32	80.33	80.32	80.33
PARZIALI TERRENO	0.69	1.11	1.12	1.11	1.12	1.11	1.10	1.14	1.11	1.04	1.19	1.12	2.05	1.30	1.12	1.11	1.12	1.11	1.02	1.22	1.11	1.06	1.17	1.12	1.07	0.85	
PROGRESSIVE TERRENO	-15.00	-14.31	-13.20	-12.08	-10.97	-9.85	-8.74	-7.64	-6.50	-5.39	-4.35	-3.16	-2.04	0.01	1.31	2.43	3.54	4.66	5.77	6.79	8.01	9.12	10.18	11.35	12.47	13.54	14.39
QUOTE USURA												80.42		80.49		80.43	80.42										
PARZIALI USURA													2.75		2.25	0.50											
QUOTE RILEVATO											80.41	80.12	80.42		80.19		80.42	80.12	80.42	80.41							
PARZIALI RILEVATO											0.77		2.75		2.75		0.75	0.02									
PROGRESSIVE RILEVATO											-3.52	-2.75	-2.75		0.00		2.75	2.75	3.50	3.52							

PROFILO C_17

SEZIONE C17_4

PROGRESSIVA 75.00

RILEVATO
 A1 0.11 m²
 A2 0.03 m²
 A3 0.29 m²
 Totale: 0.43 m²
 STERRO
 B1 0.25 m²
 FONDAZIONE - MISTO CEMENTATO
 C1 0.82 m²
 BONIFICA IN TRINCEA
 F1 0.14 m²
 F2 0.53 m²
 Totale: 0.67 m²
 STRATO BITUMINOSO - USURA
 a1 5.50 m
 STRATO BITUMINOSO - BASE-BINDER
 b1 5.50 m
 SCOTICO
 c1 1.59 m
 c2 2.57 m
 c3 1.36 m
 Totale: 5.52 m
 VEGETALE mq
 v1 1.00 m
 v2 1.28 m
 Totale: 2.28 m

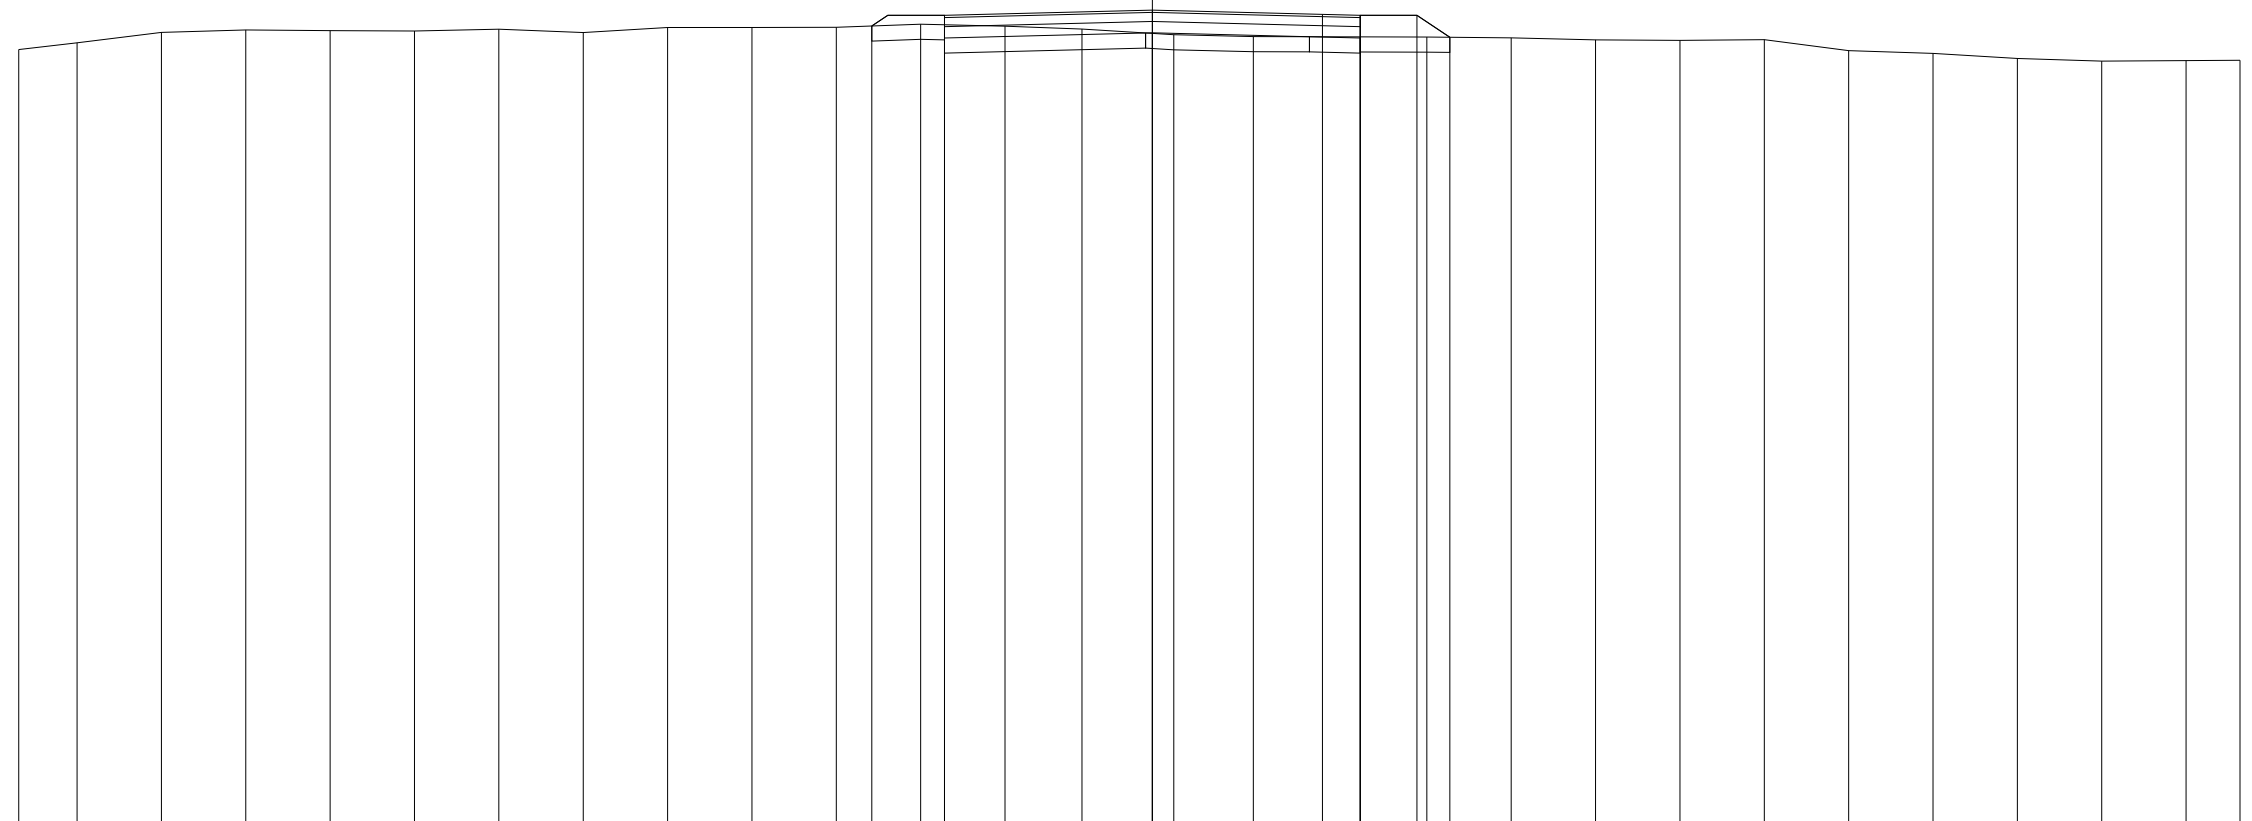


QUOTE TERRENO	80.22	80.31	80.45	80.48	80.47	80.47	80.49	80.45	80.52	80.52	80.52	80.56	80.53	80.49	80.42	80.40		80.39	80.38	80.35	80.35	80.35	80.21	80.17	80.11	80.07	80.08	80.08
PARZIALI TERRENO	0.77	1.12	1.12	1.11	1.12	1.11	1.12	1.12	1.11	1.12	1.11	1.12	1.02	1.21	1.06	2.29	1.12	1.11	1.12	1.12	1.11	1.12	1.11	1.12	1.11	1.12	1.11	0.72
PROGRESSIVE TERRENO	-15.00	-14.23	-13.11	-11.99	-10.88	-9.76	-8.65	-7.53	-6.41	-5.30	-4.18	-3.07	-1.95	-0.93	0.28	1.34		3.63	4.75	5.86	6.98	8.10	9.21	10.33	11.44	12.56	13.67	14.39
QUOTE USURA												80.68			80.75			80.69	80.68									
PARZIALI USURA													2.75		2.25			0.50										
QUOTE RILEVATO											80.54	80.38	80.68		80.45			80.68	80.38	80.68	80.39							
PARZIALI RILEVATO											0.96		2.75		2.75			0.75	0.44									
PROGRESSIVE RILEVATO											-3.71	-2.75	-2.75		0.00			2.75	2.75	3.50	3.94							

PROFILO C_17

SEZIONE C17_6

PROGRESSIVA 125.00

RILEVATO
 A1 0.20 m²
 A2 1.85 m²
 Totale: 2.05 m²
 STERRO
 B1 0.20 m²
 FONDAZIONE - MISTO CEMENTATO
 C1 0.84 m²
 BONIFICA IN TRINCEA
 F1 0.30 m²
 STRATO BITUMINOSO - USURA
 a1 5.50 m
 STRATO BITUMINOSO - BASE-BINDER
 b1 5.50 m
 SCOTICO
 c1 5.82 m
 c2 1.53 m
 Totale: 7.35 m
 VEGETALE mq
 v1 1.20 m
 v2 1.46 m
 Totale: 2.66 m

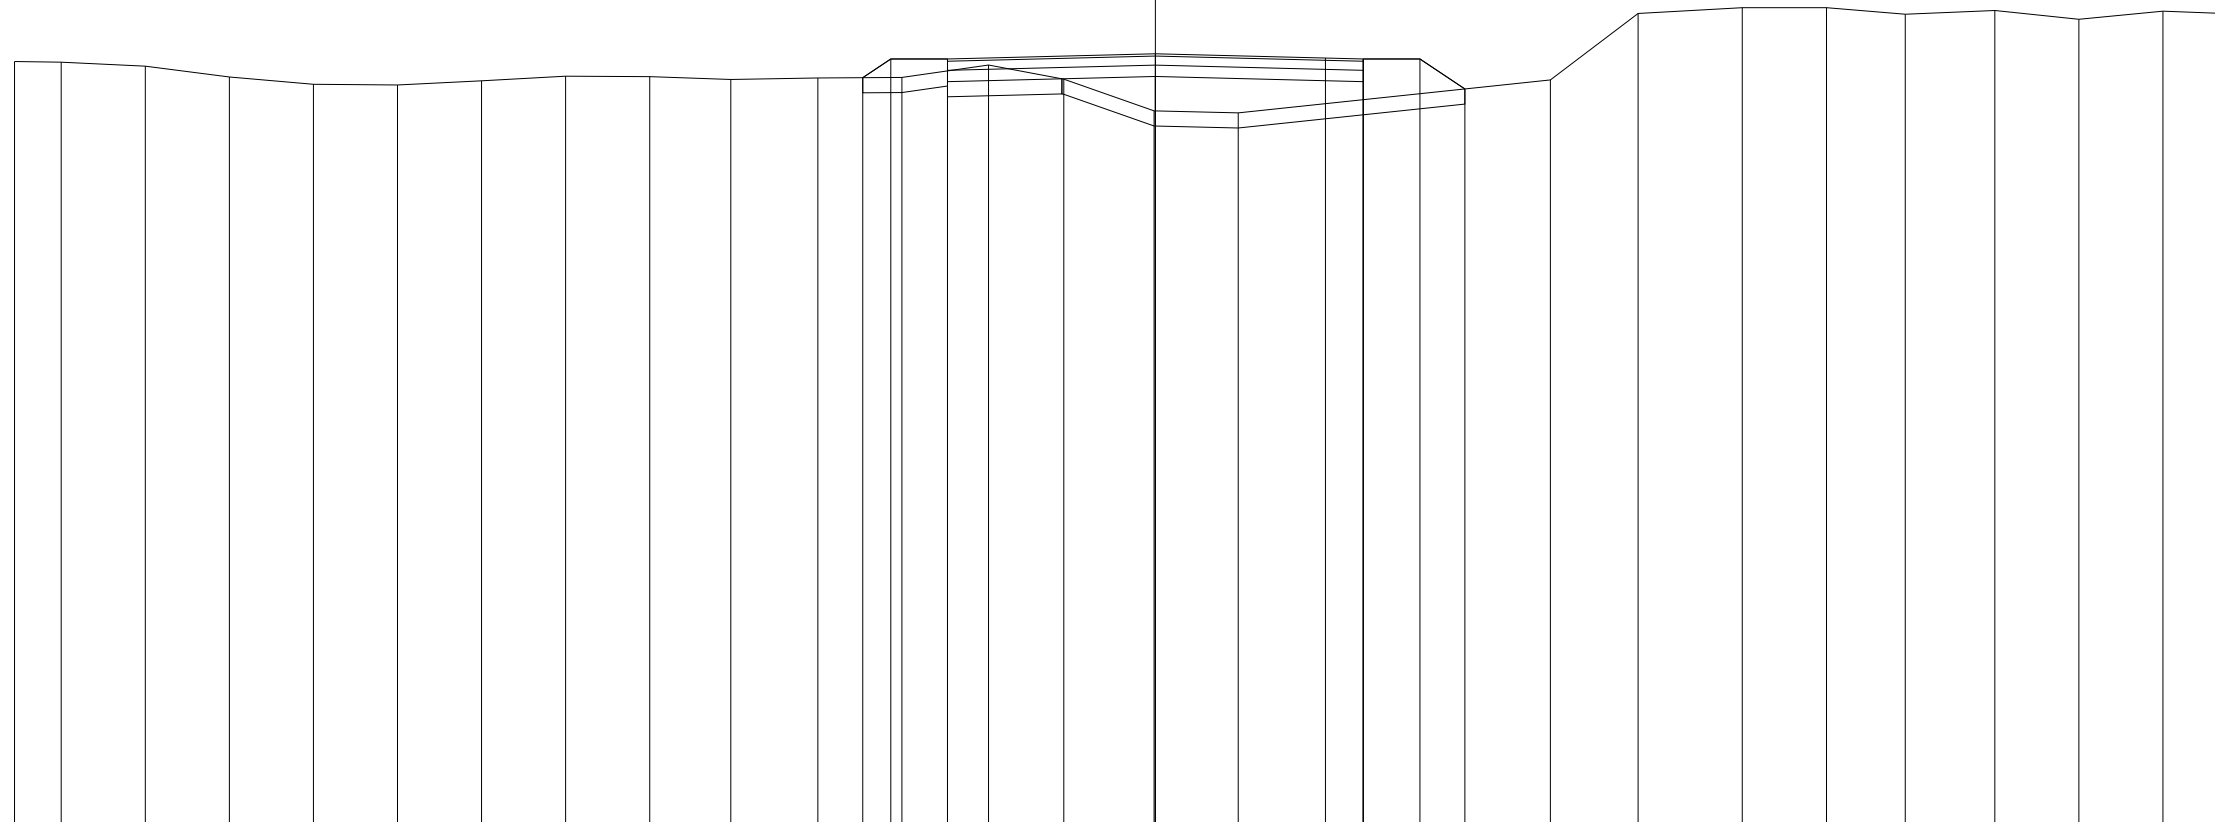

71

100 100


QUOTE TERRENO	81.16	81.15	81.10	80.95	80.86	80.85	80.90	80.96	80.96	80.92	80.94	80.95	81.11	80.92	80.51	80.48		80.91	81.79	81.87	81.87	81.78	81.83	81.72	81.82	81.80
PARZIALI TERRENO		0.61	1.12	1.11	1.11	1.11	1.12	1.11	1.11	1.07	1.16	1.11	1.14	1.00	1.19	1.12		4.13	1.16	1.37	1.12	1.04	1.19	1.11	1.11	0.71
PROGRESSIVE TERRENO	-15.09	-14.48	-13.36	-12.25	-11.14	-10.03	-8.91	-7.80	-6.69	-5.62	-4.46	-3.35	-2.21	-1.21	-0.02	1.10		5.23	6.39	7.76	8.88	9.92	11.11	12.22	13.33	14.04
QUOTE USURA													81.19		81.26			81.20	81.19							
PARZIALI USURA													2.75		2.25			0.50								
QUOTE RILEVATO								80.94	81.19	80.89	81.19			80.96				81.19	80.89	81.19	80.80					
PARZIALI RILEVATO								0.37	0.75			2.75		2.75				0.75	0.59							
PROGRESSIVE RILEVATO								-3.87	-3.50	-2.75	-2.75			0.00				2.75	2.75	3.50	4.09					

PROFILO C_17

SEZIONE C17_8

PROGRESSIVA 175.00

RILEVATO
 A1 1.53 m²
 FONDAZIONE - MISTO CEMENTATO
 C1 0.84 m²
 STRATO BITUMINOSO - USURA
 a1 5.50 m
 STRATO BITUMINOSO - BASE-BINDER
 b1 5.50 m
 SCOTICO
 c1 8.51 m
 VEGETALE mq
 v1 1.14 m
 v2 1.67 m
 Totale: 2.81 m

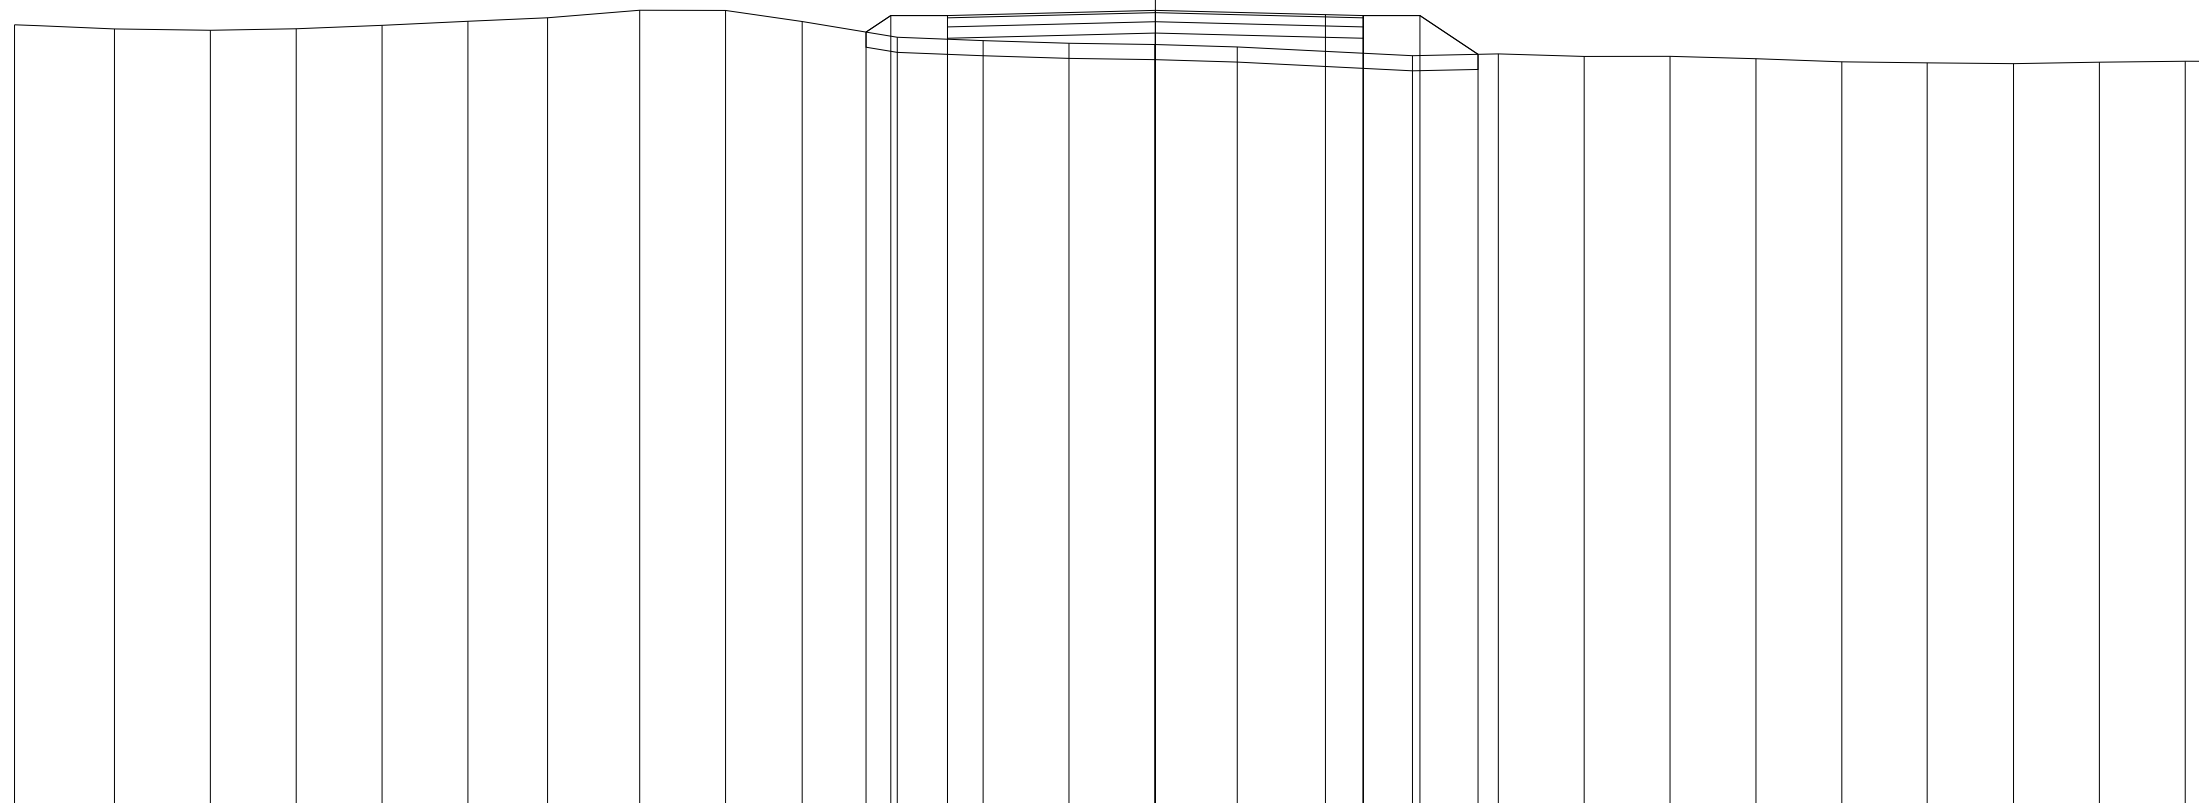

71
 100 100


QUOTE TERRENO	81.39	81.34	81.32	81.34	81.39	81.44	81.49	81.58	81.58	81.44	81.23	81.18	81.15	81.13	81.10		80.98	81.01	80.97	80.98	80.94	80.90	80.89	80.88	80.90	80.91	80.91
PARZIALI TERRENO		1.32	1.27	1.13	1.14	1.14	1.05	1.22	1.13	1.02	1.26	1.13	1.14	1.13	1.09		2.32	1.14	1.13	1.14	1.14	1.13	1.13	1.14	1.14	1.13	0.42
PROGRESSIVE TERRENO	-15.09	-13.77	-12.50	-11.37	-10.23	-9.09	-8.04	-6.82	-5.69	-4.67	-3.41	-2.28	-1.14	-0.01	1.08		3.40	4.54	5.67	6.81	7.95	9.08	10.21	11.35	12.49	13.62	14.04
QUOTE USURA											81.51			81.58			81.53	81.51									
PARZIALI USURA													2.75		2.25		0.50										
QUOTE RILEVATO											81.30	81.51	81.21	81.51		81.28		81.51	81.21	81.51		81.00					
PARZIALI RILEVATO											0.33	0.75		2.75		2.75		0.75	0.77								
PROGRESSIVE RILEVATO											-3.83	-3.50	-2.75	-2.75		0.00		2.75	2.75	3.50	4.27						

PROFILO C_17

SEZIONE C17_9

PROGRESSIVA 200.00

RILEVATO
 A1 0.32 m²
 A2 0.25 m²
 Totale: 0.57 m²
 STERRO
 B1 0.31 m²
 FONDAZIONE - MISTO CEMENTATO
 C1 0.84 m²
 BONIFICA IN TRINCEA
 F1 0.95 m²
 STRATO BITUMINOSO - USURA
 a1 5.50 m
 STRATO BITUMINOSO - BASE-BINDER
 b1 5.50 m
 SCOTICO
 c1 1.59 m
 c2 2.33 m
 Totale: 3.92 m
 VEGETALE mq
 v1 1.26 m
 v2 1.28 m
 Totale: 2.54 m

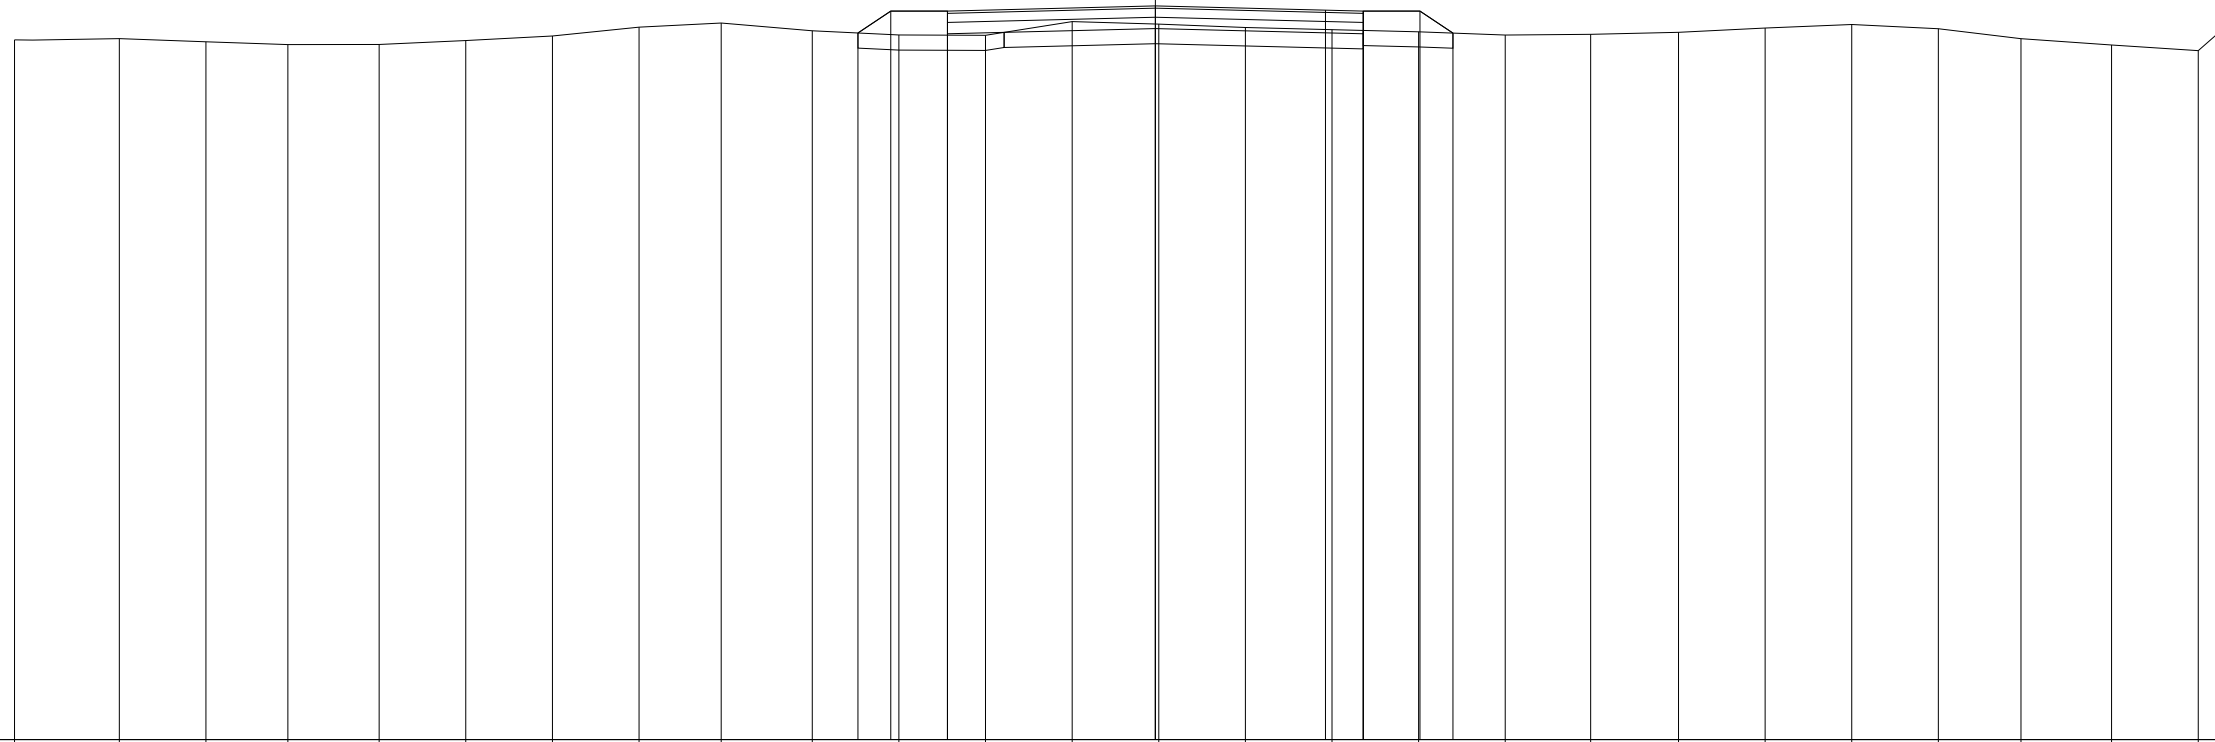

72

100 100


QUOTE TERRENO	81.25	81.27	81.23	81.19	81.19	81.25	81.31	81.42	81.48	81.37	81.32	81.31	81.50	81.46	81.42	81.39	81.36	81.32	81.33	81.35	81.41	81.46	81.40	81.27	81.19	81.11	81.32	
PARZIALI TERRENO		1.38	1.15	1.08	1.21	1.15	1.14	1.15	1.09	1.20	1.15	1.14	1.15	1.15	1.14	1.15	1.14	1.15	1.13	1.16	1.15	1.14	1.15	1.09	1.20	1.15	0.24	
PROGRESSIVE TERRENO	-15.09	-13.71	-12.56	-11.48	-10.27	-9.12	-7.98	-6.83	-5.74	-4.54	-3.39	-2.25	-1.10	0.05	1.19	2.34	3.48	4.63	5.76	6.92	8.07	9.21	10.36	11.45	12.65	13.80	14.04	
QUOTE USURA												81.63		81.70		81.65	81.63											
PARZIALI USURA													2.75		2.25	0.50												
QUOTE RILEVATO											81.35	81.63	81.33	81.63	81.40	81.63	81.33	81.63	81.34									
PARZIALI RILEVATO											0.43	0.75		2.75		2.75	0.75	0.44										
PROGRESSIVE RILEVATO											-3.93	-3.50	-2.75	-2.75	0.00		2.75	2.75	3.50	3.94								

PROFILO C_17

SEZIONE C17_10

PROGRESSIVA 225.00

RILEVATO
 A1 1.71 m²
 FONDAZIONE - MISTO CEMENTATO
 C1 0.82 m²
 STRATO BITUMINOSO - USURA
 a1 5.50 m
 STRATO BITUMINOSO - BASE-BINDER
 b1 5.50 m
 SCOTICO
 c1 8.83 m
 VEGETALE mq
 v1 1.75 m
 v2 1.46 m
 Totale: 3.21 m

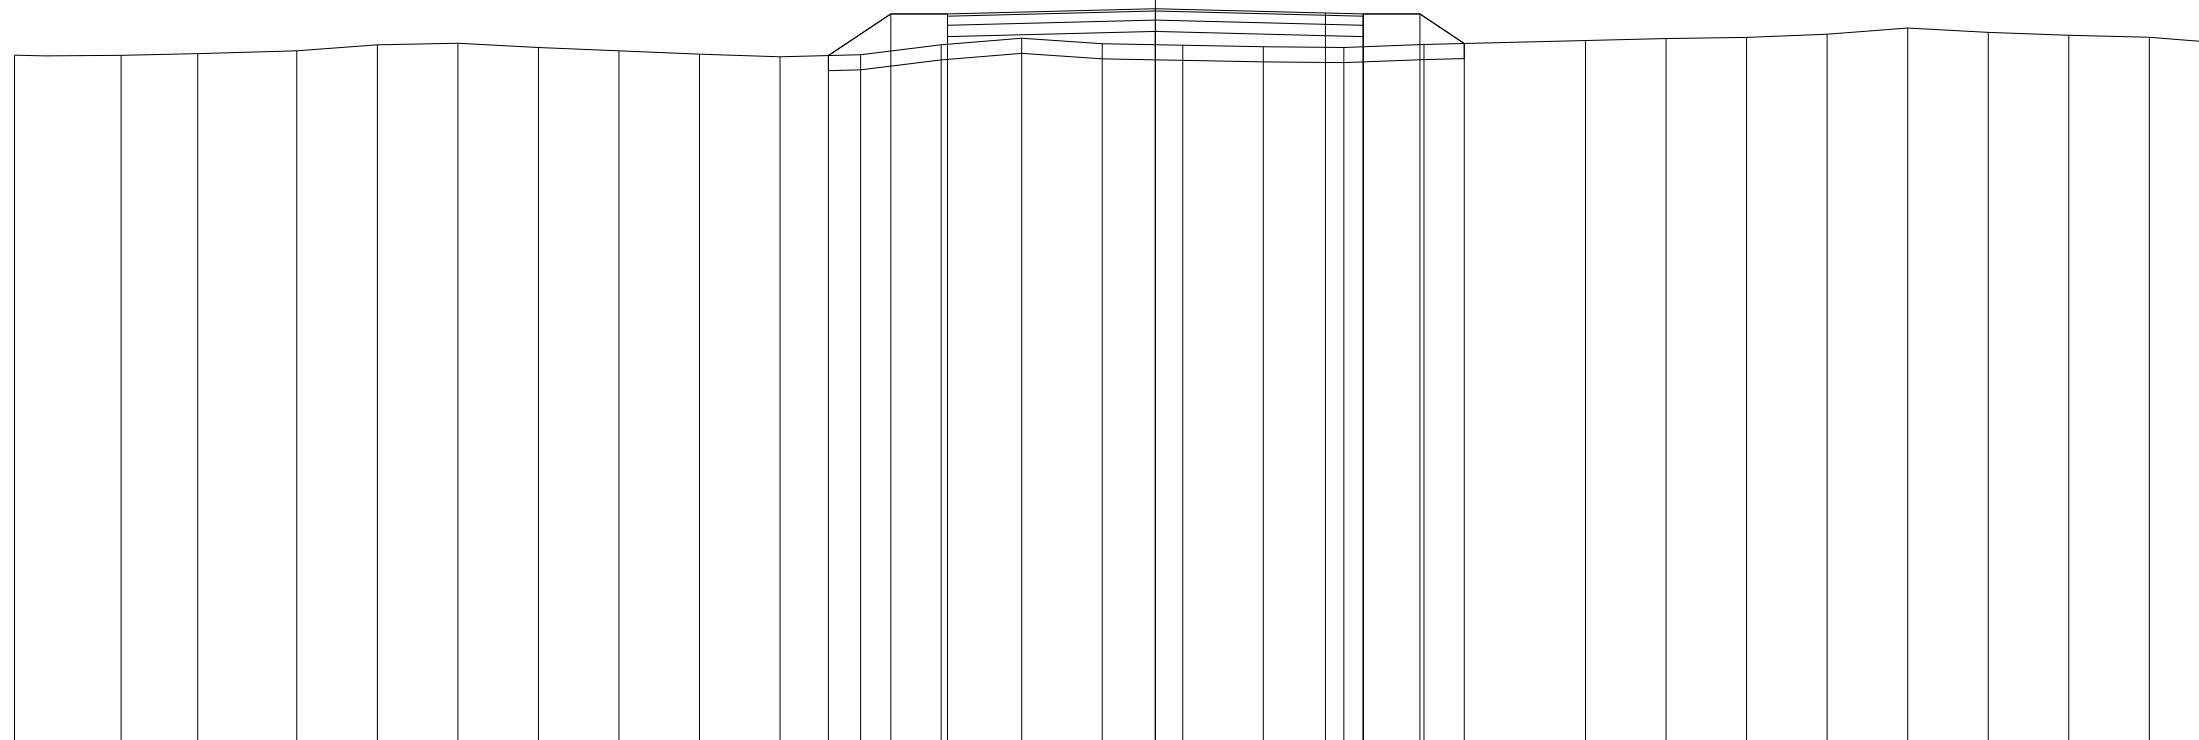

72
 100 100


QUOTE TERRENO	81.16	81.16	81.18	81.22	81.29	81.32	81.26	81.22	81.17	81.14	81.16	81.29	81.38	81.31	81.29	81.27	81.26	81.30		81.35	81.38	81.39	81.43	81.52	81.46	81.42	81.39	81.32
PARZIALI TERRENO		1.41	1.01	1.31	1.07	1.06	1.07	1.06	1.07	1.06	1.07	1.06	1.07	1.06	1.07	1.06	1.06	2.14	1.07	1.06	1.07	1.06	1.07	1.06	1.07	1.06	1.07	0.89
PROGRESSIVE TERRENO	-15.09	-13.68	-12.67	-11.36	-10.29	-9.23	-8.16	-7.10	-6.03	-4.97	-3.90	-2.83	-1.77	-0.70	0.36	1.43	2.49	3.55		5.69	6.76	7.82	8.89	9.95	11.02	12.08	13.15	14.04
QUOTE USURA												81.70			81.77			81.72	81.70									
PARZIALI USURA													2.75			2.25		0.50										
QUOTE RILEVATO											81.15	81.70	81.40	81.70		81.47		81.70	81.40		81.70	81.31						
PARZIALI RILEVATO											0.83	0.75		2.75			2.75		0.75	0.59								
PROGRESSIVE RILEVATO											-4.33	-3.50	-2.75	-2.75		0.00		2.75	2.75		3.50	4.09						

PROFILO C_17

SEZIONE C17_11

PROGRESSIVA 250.00

RILEVATO
 A1 2.13 m²
 FONDAZIONE - MISTO CEMENTATO
 C1 0.82 m²
 STRATO BITUMINOSO - USURA
 a1 5.50 m
 STRATO BITUMINOSO - BASE-BINDER
 b1 5.50 m
 SCOTICO
 c1 9.07 m
 VEGETALE mq
 v1 1.75 m
 v2 1.75 m
 Totale: 3.50 m

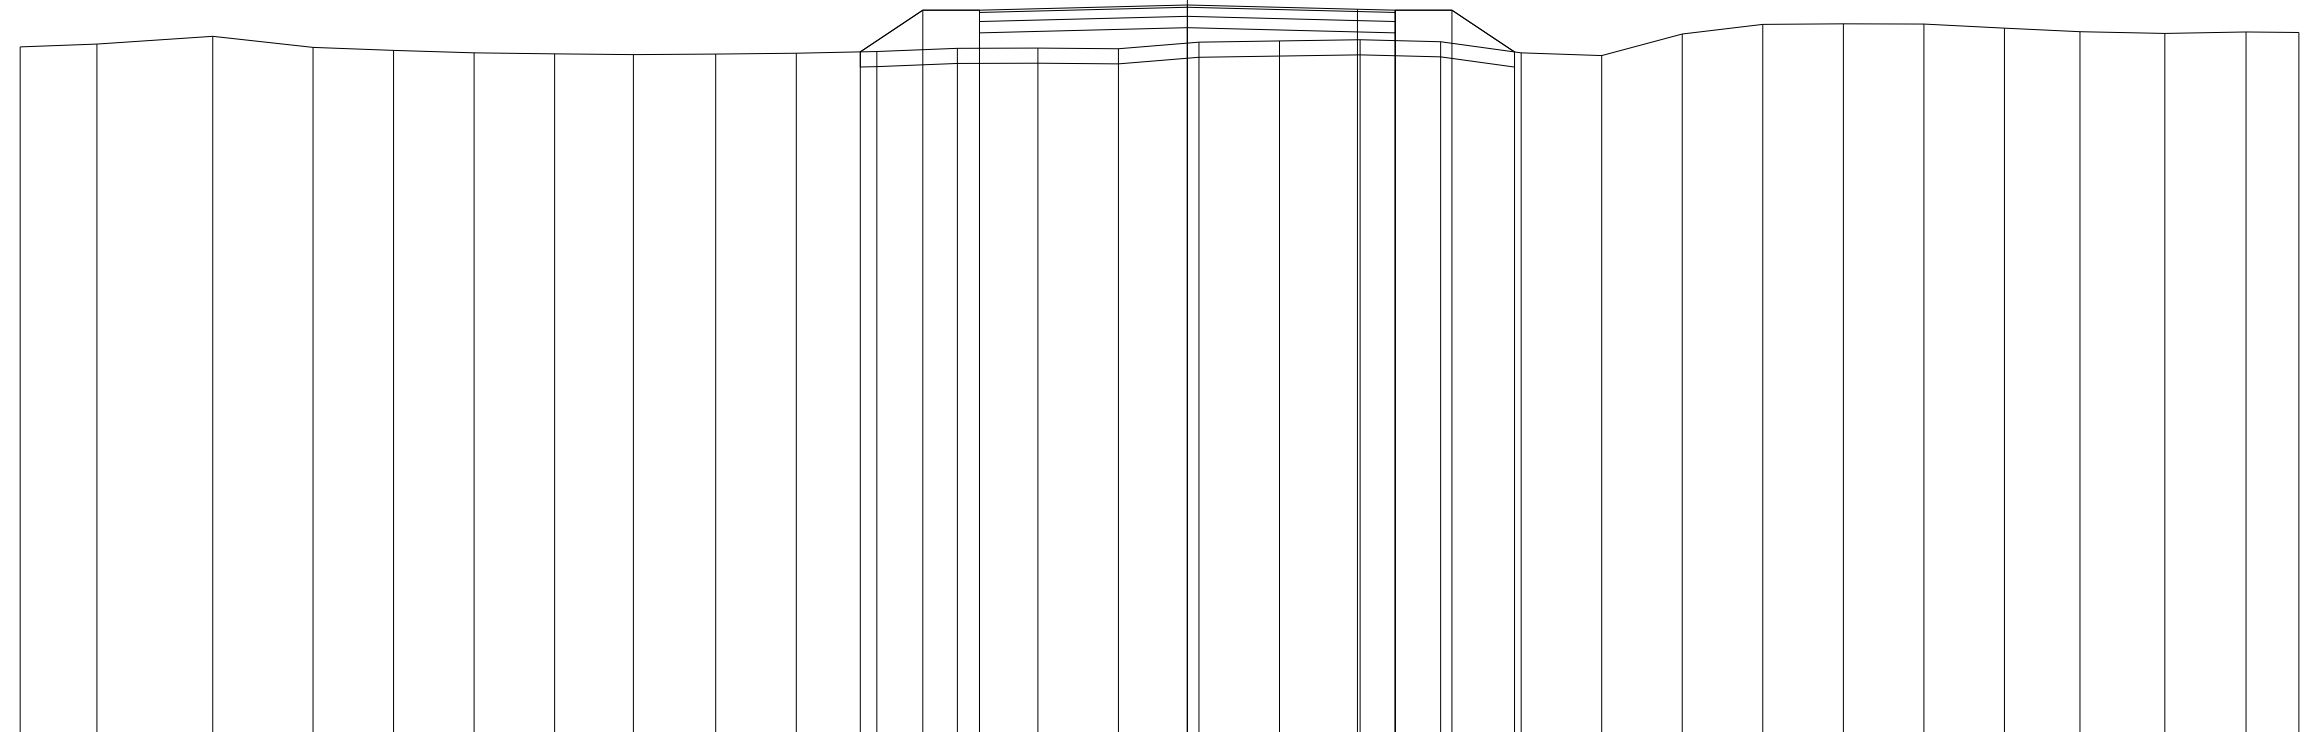

72
 100 100


QUOTE TERRENO	81.16	81.20	81.30	81.15	81.11	81.08	81.07	81.06	81.07	81.08	81.10	81.14	81.15	81.14	81.22	81.24	81.26	81.23	81.08	81.05	81.33	81.46	81.47	81.46	81.41	81.36	81.34	81.36	81.35	
PARZIALI TERRENO		1.01	1.54	1.32	1.07	1.06	1.07	1.04	1.09	1.07	1.06	1.07	1.06	1.07	1.06	1.07	1.07	1.06	1.07	1.06	1.07	1.06	1.07	1.06	1.07	1.00	1.12	1.08	0.69	
PROGRESSIVE TERRENO	-15.44	-14.43	-12.89	-11.57	-10.50	-9.44	-8.37	-7.33	-6.24	-5.17	-4.11	-3.04	-1.98	-0.91	0.15	1.22	2.29	3.35	4.42	5.48	6.55	7.61	8.68	9.74	10.81	11.81	12.93	14.01	14.70	
QUOTE USURA												81.65			81.72		81.66	81.65												
PARZIALI USURA													2.75			2.25	0.50													
QUOTE RILEVATO											81.10	81.65	81.35	81.65		81.42		81.65	81.35	81.65	81.09									
PARZIALI RILEVATO											0.83	0.75		2.75			2.75	0.75	0.83											
PROGRESSIVE RILEVATO											-4.33	-3.50	-2.75	-2.75		0.00		2.75	2.75	3.50	4.33									

PROFILO C_17

SEZIONE C17_16

PROGRESSIVA 375.00

RILEVATO
 A1 1.09 m²
 A2 0.60 m²
 Totale: 1.69 m²
 FONDAZIONE - MISTO CEMENTATO
 C1 0.84 m²
 BONIFICA IN TRINCEA
 F1 0.02 m²
 STRATO BITUMINOSO - USURA
 a1 5.50 m
 STRATO BITUMINOSO - BASE-BINDER
 b1 5.50 m
 SCOTICO
 c1 3.34 m
 c2 5.77 m
 Totale: 9.11 m
 VEGETALE mq
 v1 1.79 m
 v2 1.40 m
 Totale: 3.19 m

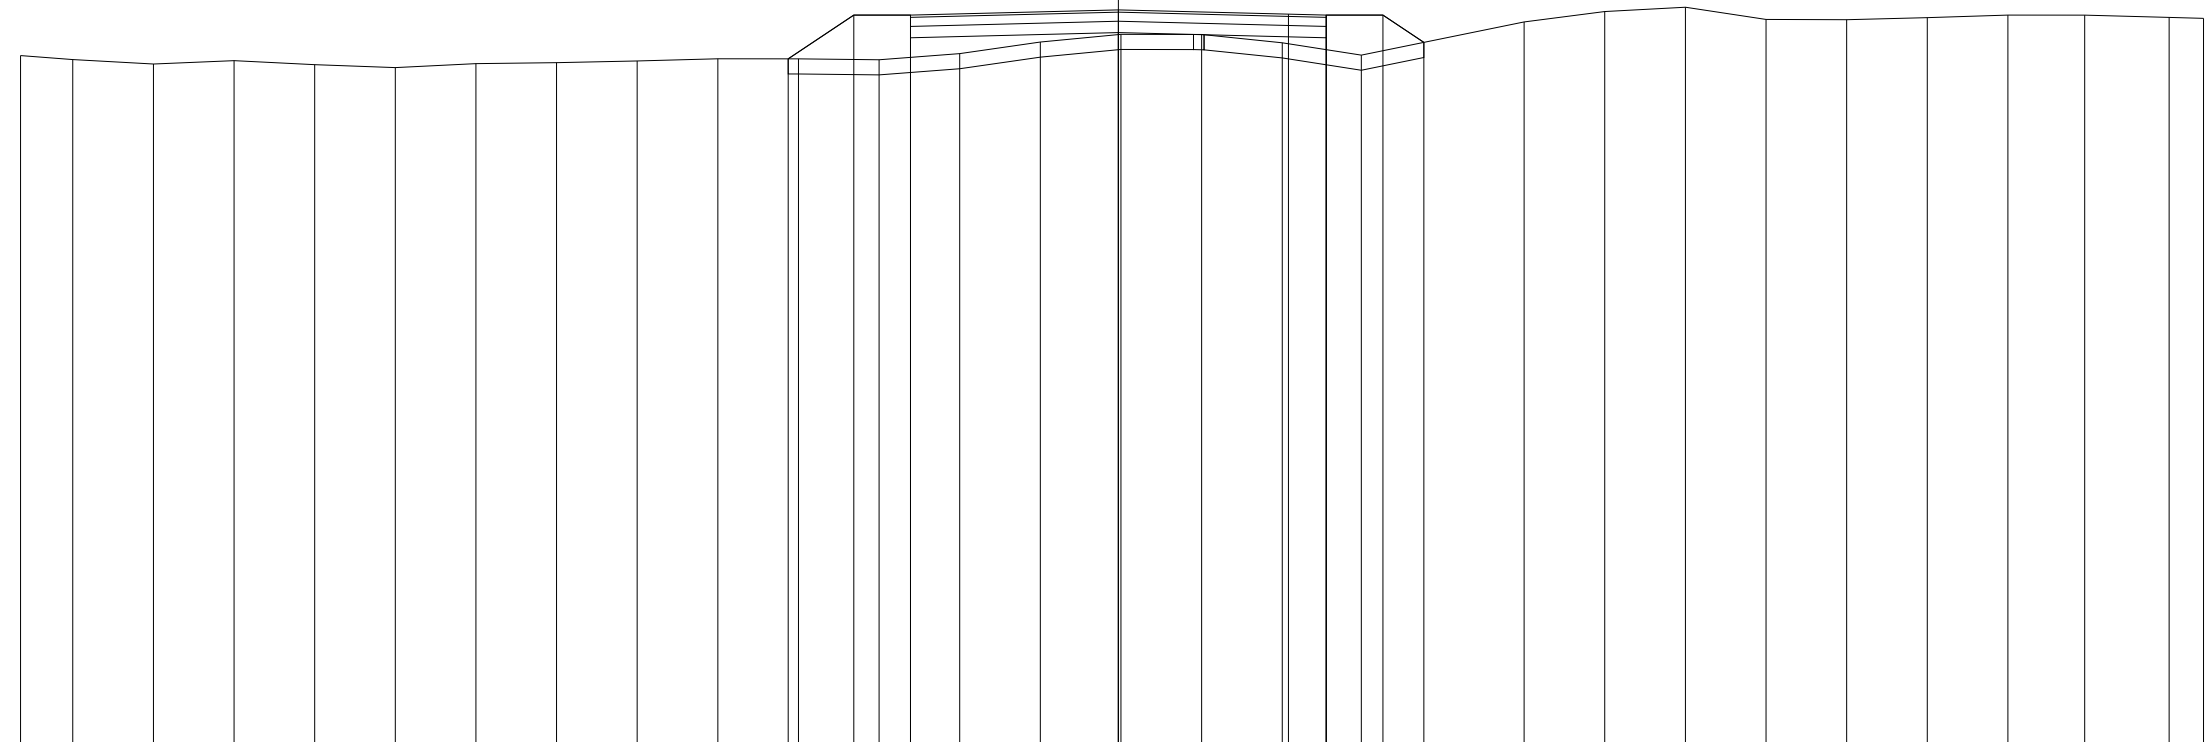

71

100 100


QUOTE TERRENO	80.18	80.13	80.07	80.11	80.06	80.02	80.07	80.08	80.11	80.14	80.14	80.12	80.20	80.36	80.46	80.46	80.35	80.18		80.62	80.76	80.82	80.66	80.65	80.68	80.71	80.71	80.68	80.67	
PARZIALI TERRENO	0.69	1.06	1.07	1.07	1.06	1.07	1.07	1.06	1.07	1.07	1.06	1.07	1.07	1.06	1.07	1.07	1.04	2.16		1.06	1.07	1.07	1.06	1.07	1.07	1.01	1.12	0.46		
PROGRESSIVE TERRENO	-14.52	-13.83	-12.77	-11.70	-10.63	-9.57	-8.50	-7.43	-6.37	-5.30	-4.23	-3.17	-2.10	-1.03	0.03	1.10	2.17	3.21		5.37	6.43	7.50	8.57	9.63	10.70	11.77	12.78	13.90	14.36	
QUOTE USURA												80.71			80.78		80.73	80.71												
PARZIALI USURA													2.75			2.25	0.50													
QUOTE RILEVATO											80.14	80.71	80.41	80.71		80.48		80.71	80.41		80.71	80.35								
PARZIALI RILEVATO											0.87	0.75	2.75			2.75		0.75	0.54											
PROGRESSIVE RILEVATO											-4.37	-3.50	-2.75	-2.75		0.00		2.75	2.75		3.50	4.04								

PROFILO C_17

SEZIONE C17_17

PROGRESSIVA 400.00

RILEVATO
 A1 1.14 m²
 STERRO
 B1 0.48 m²
 FONDAZIONE - MISTO CEMENTATO
 C1 0.82 m²
 BONIFICA IN TRINCEA
 F1 0.17 m²
 F2 0.39 m²
 Totale: 0.56 m²
 STRATO BITUMINOSO - USURA
 a1 5.50 m
 STRATO BITUMINOSO - BASE-BINDER
 b1 5.50 m
 SCOTICO
 c1 5.30 m
 VEGETALE mq
 v1 0.91 m
 v2 1.45 m
 Totale: 2.36 m

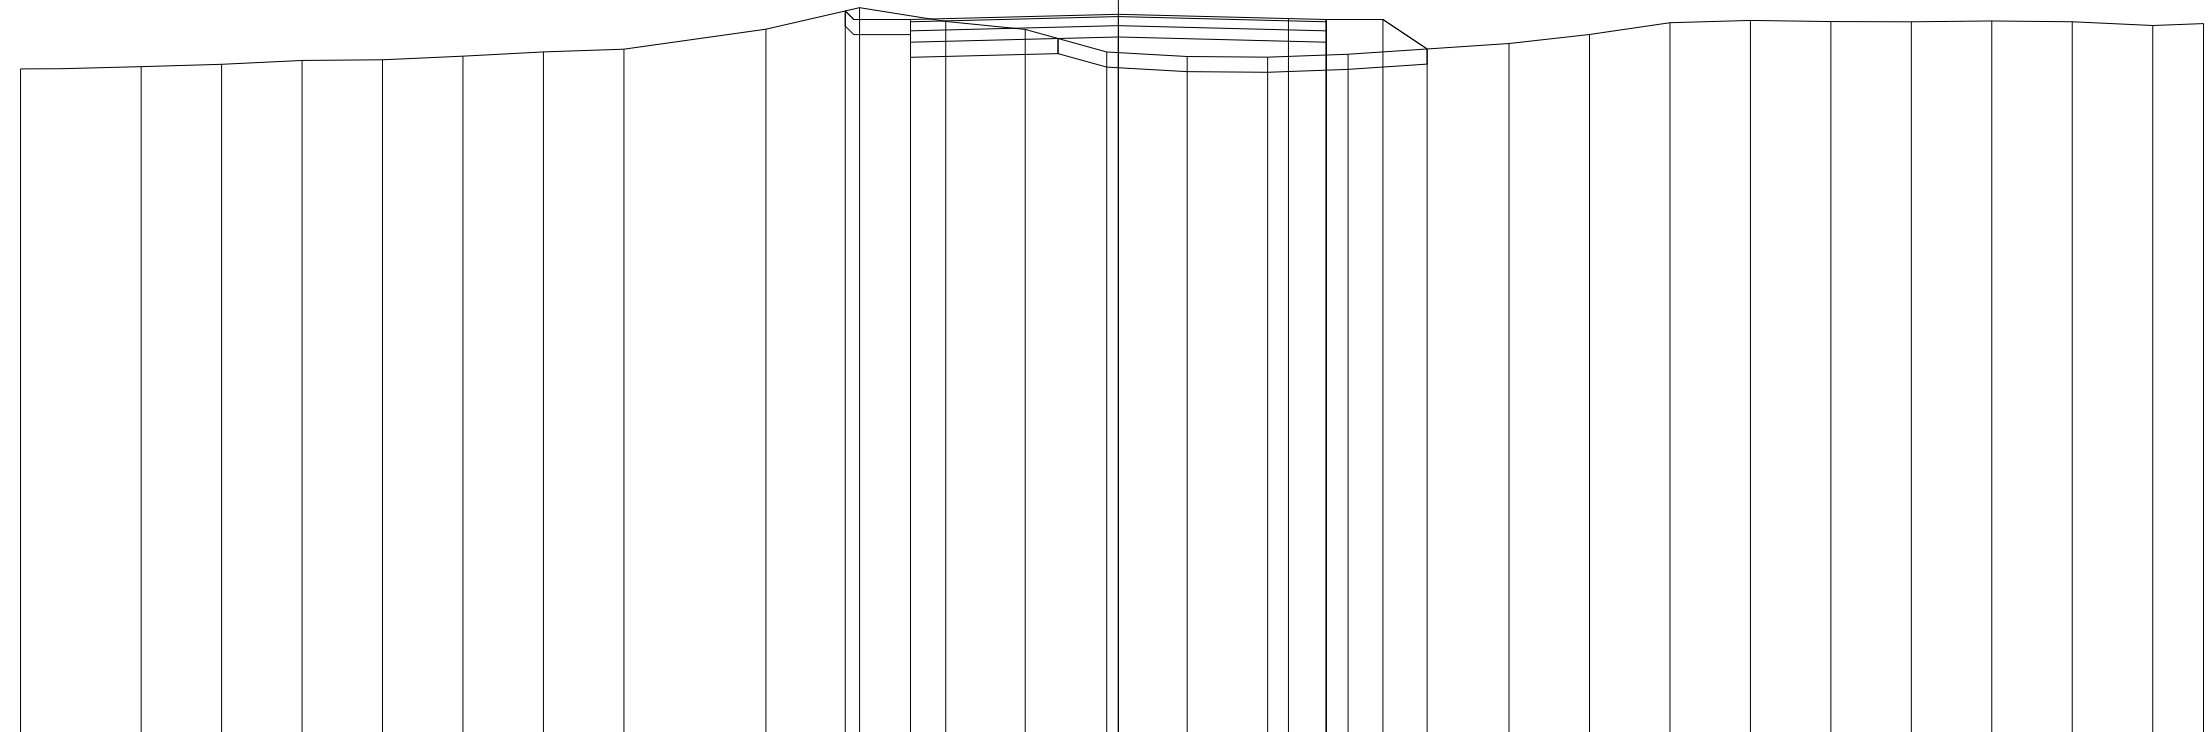

71

100 100


QUOTE TERRENO	79.87	79.90	79.93	79.98	79.99	80.04	80.09	80.13	80.40	80.68	80.50	80.39	80.09	80.03	80.03	80.06	80.21	80.33	80.48	80.51	80.50	80.49	80.50	80.49	80.44	80.47
PARZIALI TERRENO		1.59	1.07	1.06	1.07	1.06	1.06	1.07	1.88	1.24	1.14	1.05	1.08	1.06	1.06	1.07	2.13	1.06	1.07	1.06	1.07	1.06	1.06	1.07	1.06	0.68
PROGRESSIVE TERRENO	-14.52	-12.93	-11.86	-10.80	-9.73	-8.67	-7.61	-6.54	-4.66	-3.42	-2.28	-1.23	-0.15	0.91	1.97	3.04	5.17	6.23	7.30	8.36	9.43	10.49	11.55	12.62	13.68	14.36
QUOTE USURA											80.52		80.59		80.54	80.52										
PARZIALI USURA												2.75		2.25	0.50											
QUOTE RILEVATO										80.64	80.22	80.52	80.29		80.52	80.22	80.52	80.13								
PARZIALI RILEVATO										0.86		2.75		2.75		0.75	0.58									
PROGRESSIVE RILEVATO										-3.61	-2.75	-2.75	0.00		2.75	2.75	3.50	4.08								

PROFILO C_17

SEZIONE C17_18

PROGRESSIVA 425.00

RILEVATO
 A1 2.88 m²
 FONDAZIONE - MISTO CEMENTATO
 C1 0.82 m²
 STRATO BITUMINOSO - USURA
 a1 5.50 m
 STRATO BITUMINOSO - BASE-BINDER
 b1 5.50 m
 SCOTICO
 c1 8.88 m
 VEGETALE mq
 v1 1.93 m
 v2 1.35 m
 Totale: 3.28 m

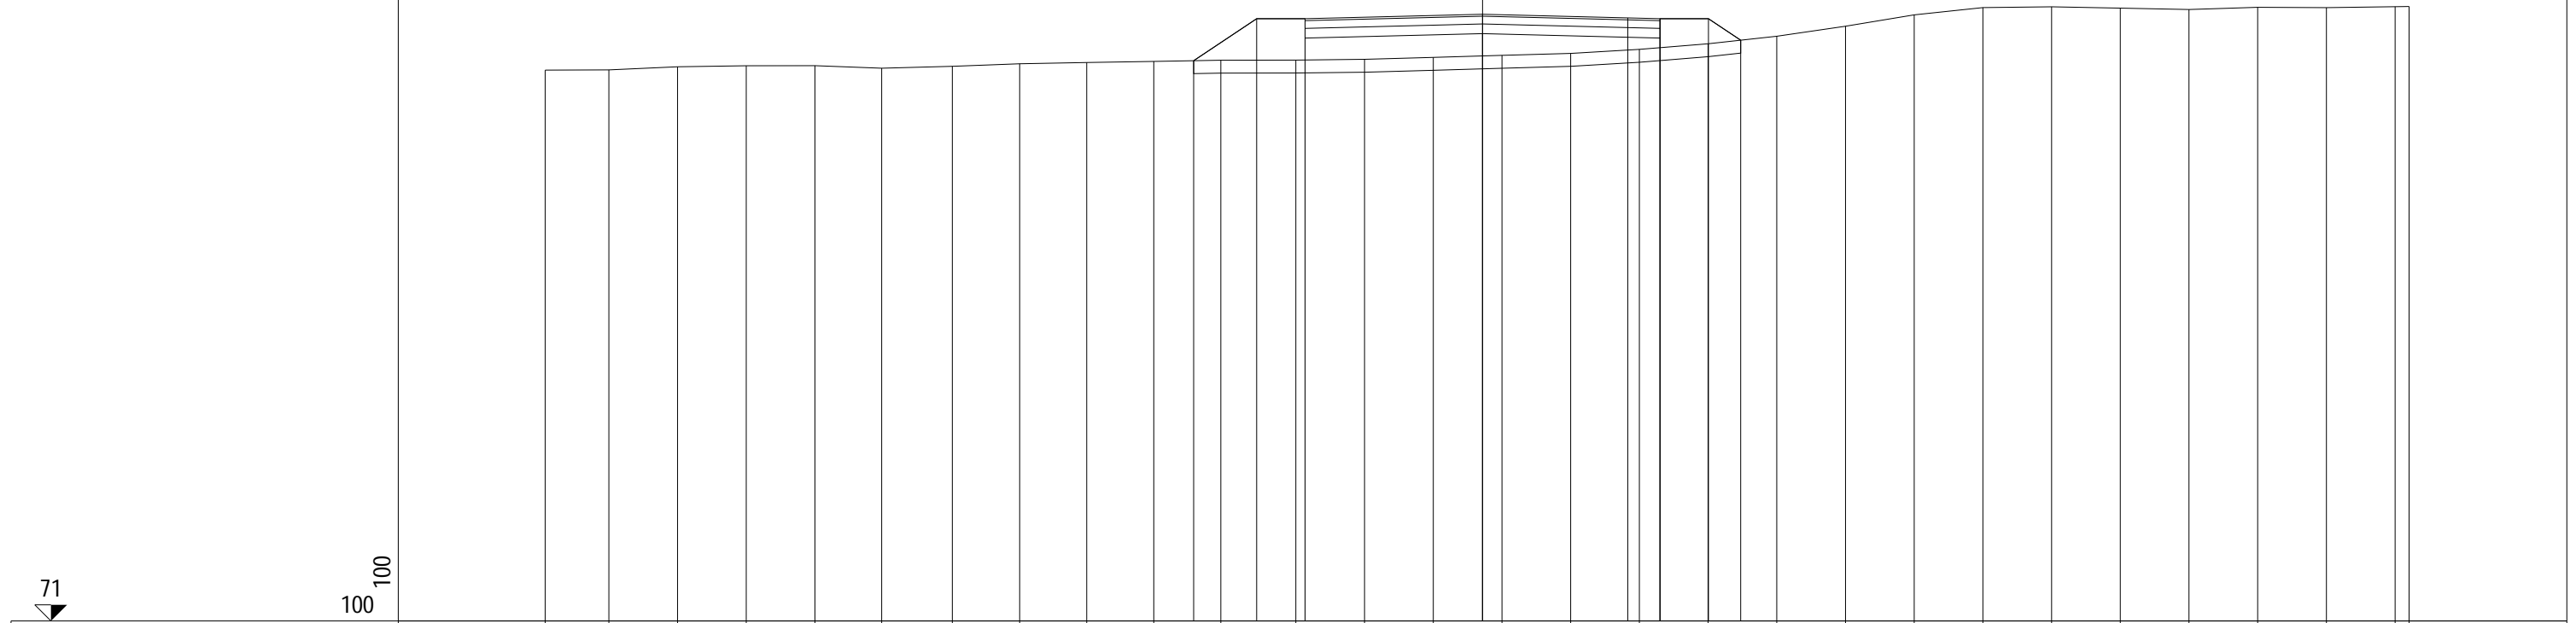


QUOTE TERRENO	79.54	79.54	79.59	79.60	79.60	79.57	79.60	79.63	79.65	79.67	79.69	79.69	79.70	79.73	79.76	79.79	79.86	79.94	80.06	80.22	80.39	80.51	80.52	80.50	80.48	80.51	80.50	80.52	80.52	
PARZIALI TERRENO		0.98	1.07	1.06	1.07	1.03	1.09	1.05	1.04	1.04	1.03	1.17	1.06	1.07	1.06	1.07	1.06	1.06	1.07	1.06	1.07	1.06	1.07	1.06	1.07	1.06	1.06	1.07	0.22	
PROGRESSIVE TERRENO	-14.52	-13.54	-12.47	-11.41	-10.34	-9.31	-8.22	-7.17	-6.13	-5.09	-4.06	-2.89	-1.83	-0.76	0.30	1.37	2.43	3.49	4.56	5.62	6.69	7.75	8.82	9.88	10.95	12.01	13.07	14.14	14.36	
QUOTE USURA												80.33			80.40		80.35	80.33												
PARZIALI USURA													2.75			2.25	0.50													
QUOTE RILEVATO											79.68	80.33	80.03	80.33		80.10		80.33	80.03			80.33	80.00							
PARZIALI RILEVATO											0.98	0.75		2.75			2.75	0.75	0.50											
PROGRESSIVE RILEVATO											-4.48	-3.50	-2.75	-2.75		0.00		2.75	2.75			3.50	4.00							

PROFILO C_17

SEZIONE C17_22

PROGRESSIVA 525.84

RILEVATO
 A1 0.50 m²
 A2 0.11 m²
 Totale: 0.61 m²
 STERRO
 B1 0.25 m²
 FONDAZIONE - MISTO CEMENTATO
 C1 0.82 m²
 BONIFICA IN TRINCEA
 F1 0.49 m²
 STRATO BITUMINOSO - USURA
 a1 5.50 m
 STRATO BITUMINOSO - BASE-BINDER
 b1 5.50 m
 SCOTICO
 c1 1.35 m
 c2 4.75 m
 Totale: 6.10 m
 VEGETALE mq
 v1 1.40 m
 v2 0.99 m
 Totale: 2.39 m

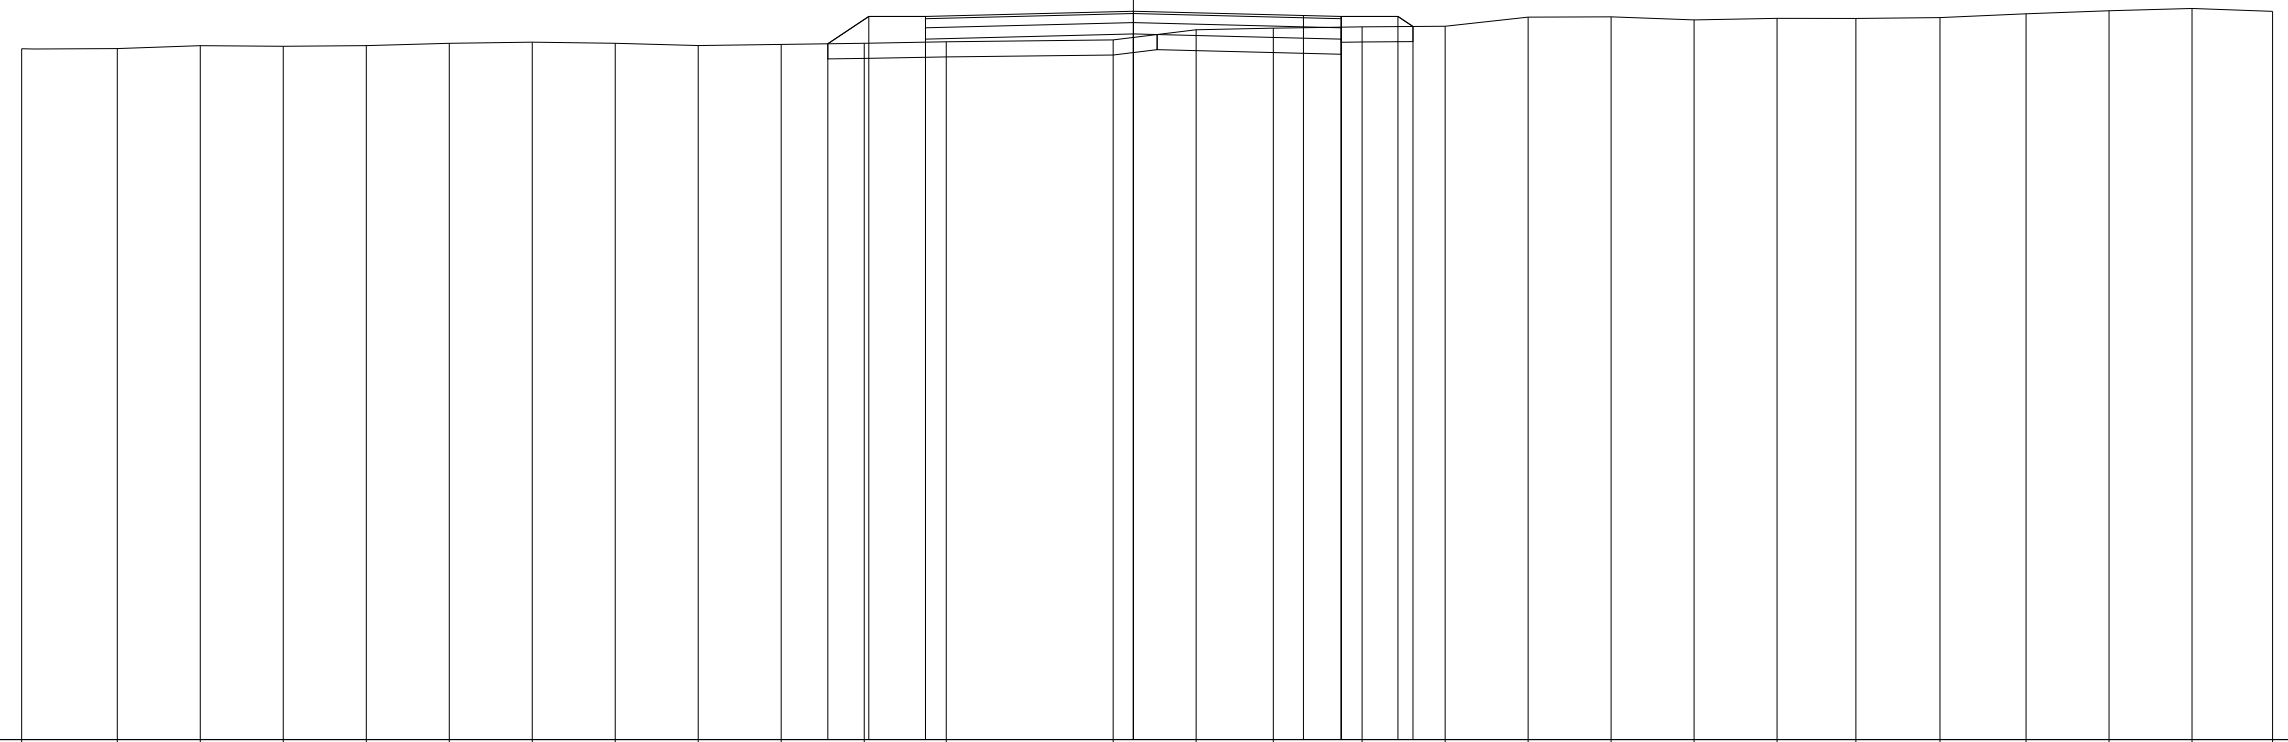

70
 100 100

QUOTE TERRENO	79.14	79.14	79.18	79.17	79.18	79.21	79.22	79.21	79.18	79.19	79.21	79.23	79.25	79.39	79.41	79.43	79.43	79.55	79.56	79.52	79.54	79.54	79.55	79.60	79.64	79.67	79.63	
PARZIALI TERRENO		1.27	1.10	1.09	1.10	1.10	1.10	1.10	1.09	1.10	1.10	1.08	2.21	1.10	1.02	1.18	1.09	1.10	1.10	1.10	1.04	1.11	1.14	1.10	1.10	1.06		
PROGRESSIVE TERRENO	-14.71	-13.44	-12.34	-11.25	-10.15	-9.05	-7.95	-6.85	-5.76	-4.66	-3.56	-2.48	-0.27	0.83	1.85	3.03	4.12	5.22	6.32	7.42	8.52	9.56	10.67	11.81	12.91	14.01	15.07	
QUOTE USURA												79.56	79.63		79.58	79.56												
PARZIALI USURA													2.75		2.25	0.50												
QUOTE RILEVATO											79.20	79.56	79.26	79.56		79.33	79.56	79.26	79.56	79.43								
PARZIALI RILEVATO											0.54	0.75		2.75		2.75		0.75	0.20									
PROGRESSIVE RILEVATO											-4.04	-3.50	-2.75	-2.75		0.00		2.75	3.50	3.70								