

**CORRIDOIO PLURIMODALE ADRIATICO  
ITINERARIO MAGLIE - SANTA MARIA DI LEUCA**

**S.S. N° 275 "DI S. MARIA DI LEUCA"**

**LAVORI DI AMMODERNAMENTO E ADEGUAMENTO ALLA SEZ. B DEL D.M. 5.11.2001**

S.S. 16 dal km 981+700 al km 985+386 - S.S. 275 dal Km 0+000 al km 37+000

**1° Lotto: Dal Km 0+000 di prog. al Km 23+300 di prog.**

**PROGETTO DEFINITIVO**

COD. BA283

**PROGETTAZIONE:** ANAS - COORDINAMENTO TERRITORIALE ADRIATICA

**I PROGETTISTI**

Ing. Alberto SANCHIRICO - Progettista e Coordinatore  
Ing. Simona MASCIULLO - Progettista

**COLLABORATORI**

Geom. Andrea DELL'ANNA  
Geom. Massimo MARTANO  
Geom. Giuseppe CALO'

**IL GEOLOGO**

Dott. Pasquale SCORCIA

**IL COORDINATORE DELLA SICUREZZA IN FASE DI PROGETTAZIONE**

Ing. Alberto SANCHIRICO

**IL RESPONSABILE DEL PROCEDIMENTO**

Ing. Gianfranco PAGLIALUNGA

**RESPONSABILE PROJECT MANAGEMENT PUGLIA**

Ing. Nicola MARZI

**ATTIVITA' DI SUPPORTO**



Via Amendola 172/c - BARI  
Direttore Tecnico  
Prof. Ing. Matteo Ranieri

- Particolari Costruttivi e Decorativi  
- Computi Metrici

**PROGETTO STRADALE  
COMPLANARE N.18  
SEZIONI TRASVERSALI**

**CODICE PROGETTO**

PROGETTO      LIV. PROG.      N. PROG.

L0503A    D    1701

**NOME FILE**

S00\_PS01-81\_TRA\_SZ01\_A.dwg

CODICE ELAB. S00PS18TRASZ01

**REVISIONE**

**SCALA:**

A

1:200


REV.	DESCRIZIONE	DATA	REDATTO	VERIFICATO	APPROVATO
A	REVISIONE DEL PROGETTO DEFINITIVO	Giugno 2018			

PROFILO C\_18

SEZIONE C18\_1

PROGRESSIVA 0.00

RILEVATO  
 A1 0.05 m<sup>2</sup>  
 STERRO  
 B1 1.97 m<sup>2</sup>  
 FONDAZIONE - MISTO CEMENTATO  
 C1 0.82 m<sup>2</sup>  
 BONIFICA IN TRINCEA  
 F1 1.10 m<sup>2</sup>  
 F2 0.18 m<sup>2</sup>  
 Totale: 1.28 m<sup>2</sup>  
 STRATO BITUMINOSO - USURA  
 a1 5.50 m  
 STRATO BITUMINOSO - BASE-BINDER  
 b1 5.50 m  
 SCOTICO  
 c1 1.22 m  
 VEGETALE mq  
 v1 0.84 m  
 v2 0.98 m  
 Totale: 1.82 m

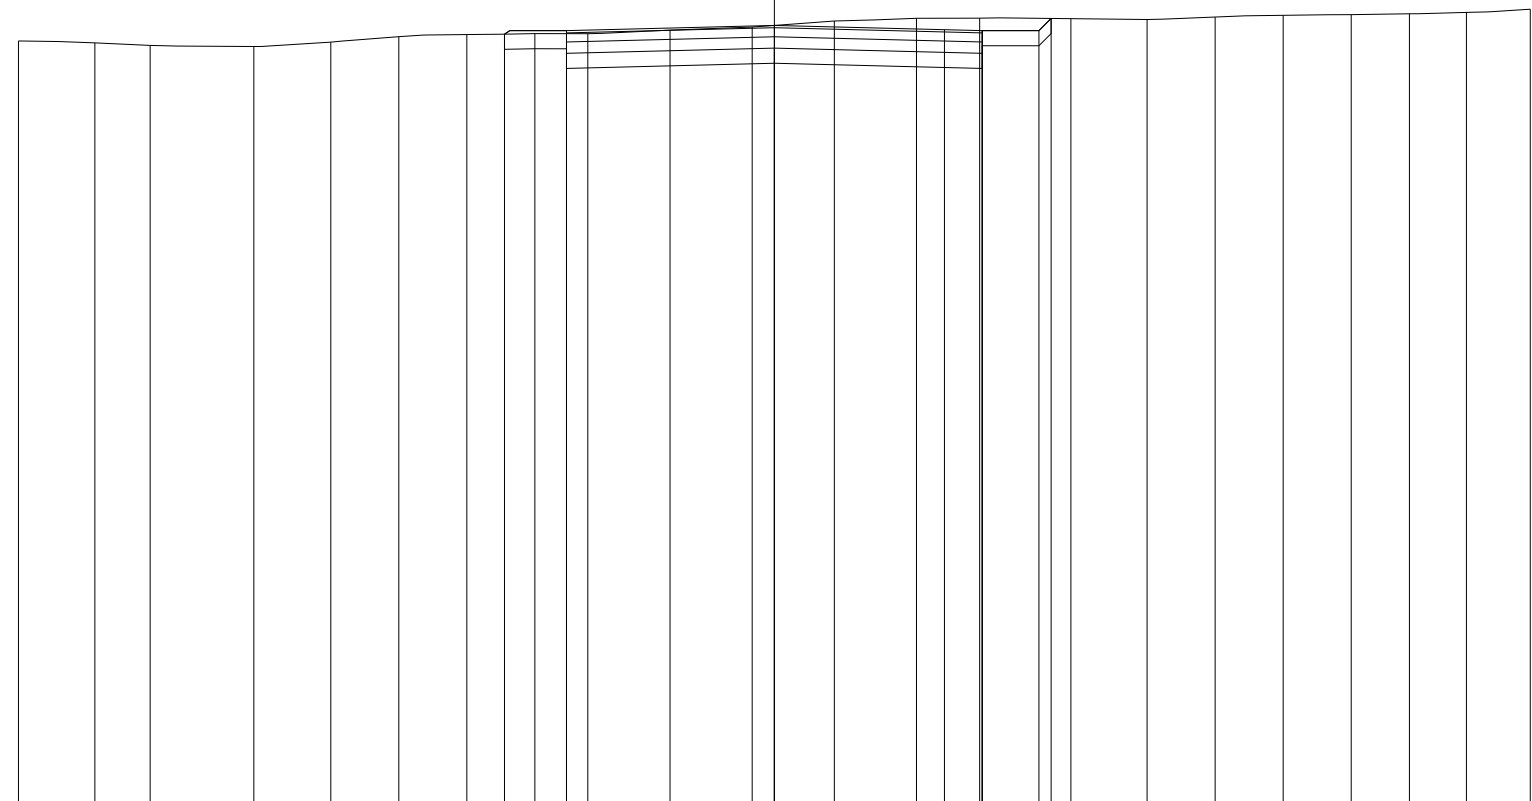

69

100 100

QUOTE TERRENO	79.15	79.13	79.09	79.08	79.14	79.21	79.24	79.25	79.25	79.30	79.34	79.42	79.45	79.45	79.45	79.44	79.47	79.49	79.50	79.51	79.53	79.57
PARZIALI TERRENO		1.01	0.73	1.37	1.02	0.90	0.90	0.90	0.70	1.09	1.09	1.08	1.09	0.84	1.20	1.01	0.90	0.90	0.90	0.77	0.76	0.84
PROGRESSIVE TERRENO	-10.00	-8.99	-8.26	-6.89	-5.87	-4.97	-4.07	-3.17	-2.47	-1.38	-0.29	0.79	1.88	2.72	3.92	4.93	5.83	6.73	7.63	8.40	9.16	10.00
QUOTE USURA								79.29			79.36			79.30	79.29							
PARZIALI USURA										2.75		2.25		0.50								
QUOTE RILEVATO							79.24	78.99	79.29		79.06		79.29	78.99	79.29	79.45						
PARZIALI RILEVATO								0.82		2.75		2.75		0.75	0.16							
PROGRESSIVE RILEVATO							-3.57	-2.75	-2.75		0.00		2.75	2.75	3.50	3.66						

PROFILO C\_18

SEZIONE C18\_2

PROGRESSIVA 25.00

RILEVATO	
A1	0.20 m <sup>2</sup>
A2	0.17 m <sup>2</sup>
Totale:	0.37 m <sup>2</sup>
STERRO	
B1	0.42 m <sup>2</sup>
FONDAZIONE - MISTO CEMENTATO	
C1	0.84 m <sup>2</sup>
BONIFICA IN TRINCEA	
F1	1.10 m <sup>2</sup>
STRATO BITUMINOSO - USURA	
a1	5.50 m
STRATO BITUMINOSO - BASE-BINDER	
b1	5.50 m
SCOTICO	
c1	1.44 m
c2	1.48 m
Totale:	2.92 m
VEGETALE mq	
v1	1.15 m
v2	1.10 m
Totale:	2.25 m

69

100 100

QUOTE TERRENO	79.26	79.21	79.20	79.21	79.25	79.31	79.37	79.37	79.41	79.37	79.41	79.41	79.41	79.39	79.41	79.39	79.42	79.44	79.45	79.52	79.54	79.54	79.52	79.51
PARZIALI TERRENO		1.27	0.87	0.87	0.80	0.95	1.25	1.10	1.10	0.91	0.87	0.87	0.65	1.10	1.10	0.64	0.87	0.69	0.90	1.30	0.60	0.87	0.42	
PROGRESSIVE TERRENO	-10.00	-8.73	-7.86	-6.99	-6.19	-5.24	-3.99	-2.89	-1.79	-0.88	-0.01	0.86	1.51	2.61	3.71	4.35	5.22	5.91	6.81	8.11	8.71	9.58	10.00	
QUOTE USURA								79.59			79.66			79.60	79.59									
PARZIALI USURA									2.75			2.25		0.50										
QUOTE RILEVATO							79.37	79.59			79.36			79.59	79.29		79.59	79.40						
PARZIALI RILEVATO							0.33	0.75		2.75			2.75		0.75	0.29								
PROGRESSIVE RILEVATO							-3.83	-3.50	-2.75	-2.75	0.00			2.75	2.75	3.50	3.79							



PROFILO C\_18


SEZIONE C18\_4

PROGRESSIVA 75.00

RILEVATO	
A1	0.31 m <sup>2</sup>
A2	0.08 m <sup>2</sup>
A3	0.23 m <sup>2</sup>
Totale:	0.62 m <sup>2</sup>
STERRO	
B1	0.05 m <sup>2</sup>
FONDAZIONE - MISTO CEMENTATO	
C1	0.82 m <sup>2</sup>
BONIFICA IN TRINCEA	
F1	0.38 m <sup>2</sup>
STRATO BITUMINOSO - USURA	
a1	5.50 m
STRATO BITUMINOSO - BASE-BINDER	
b1	5.50 m
SCOTICO	
c1	1.47 m
c2	4.03 m
c3	1.60 m
Totale:	7.10 m
VEGETALE mq	
v1	1.29 m
v2	1.13 m
Totale:	2.42 m

69

100 100

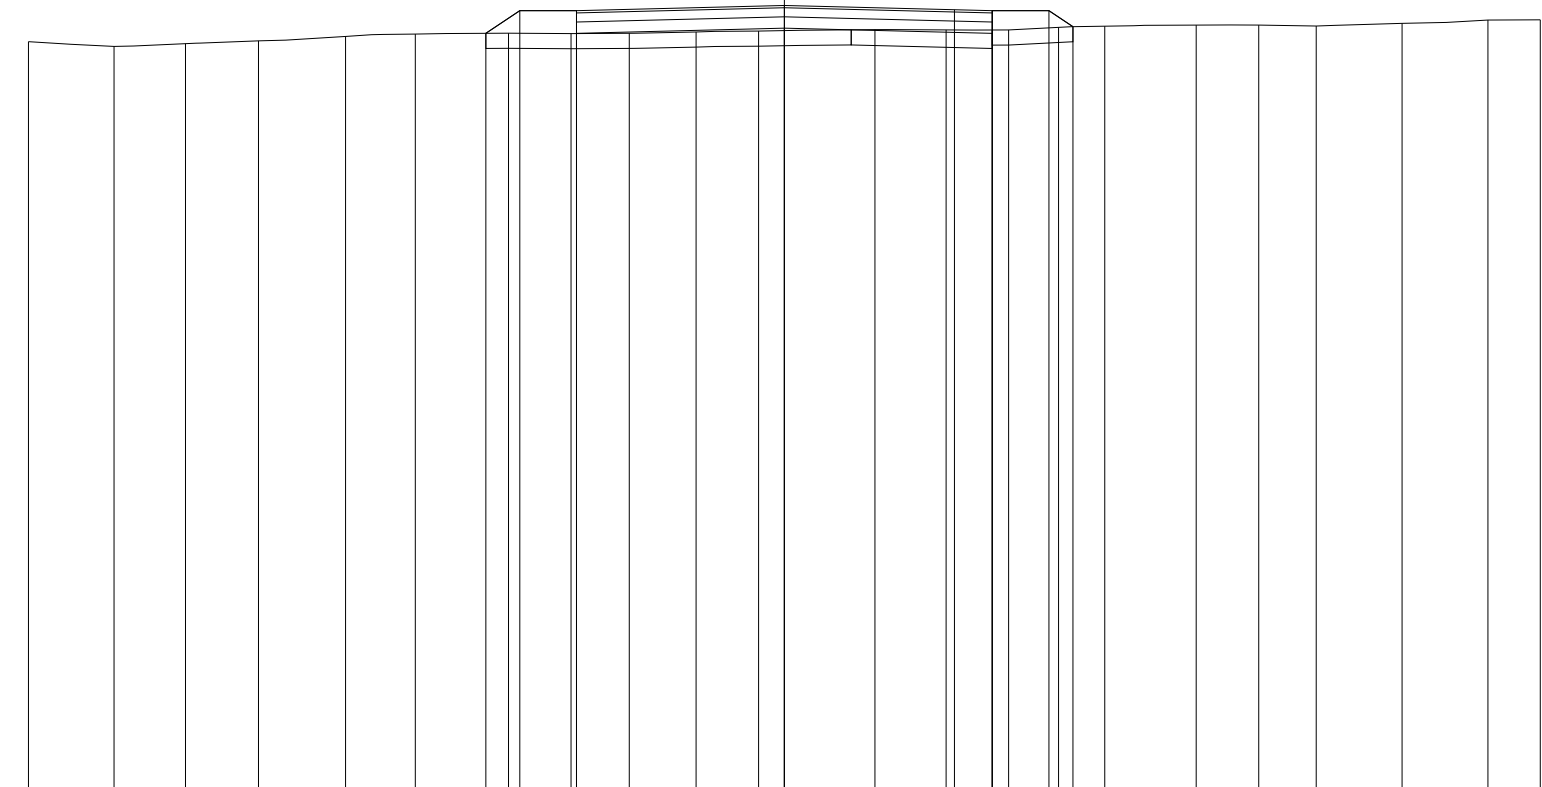

QUOTE TERRENO	78.96	78.89	78.93	78.97	79.03	79.06	79.07	79.06	79.07	79.09	79.10	79.12	79.11	79.11	79.15	79.16	79.18	79.18	79.16	79.20	79.24	79.25
PARZIALI TERRENO		1.13	0.95	0.96	1.15	0.93	1.23	0.83	0.77	0.88	0.83	1.54	0.94	0.83	0.66	0.61	1.21	0.83	0.76	1.13	1.14	0.69
PROGRESSIVE TERRENO	-10.00	-8.87	-7.92	-6.96	-5.81	-4.88	-3.65	-2.82	-2.05	-1.17	-0.34	1.20	2.14	2.97	3.63	4.24	5.45	6.28	7.04	8.17	9.31	10.00
QUOTE USURA							79.07	79.06	79.07		79.10		79.11	79.11	79.15	79.16						
PARZIALI USURA									2.75			2.25	0.50									
QUOTE RILEVATO							79.07	79.07	79.07		79.14		79.37	79.07	79.37	79.16						
PARZIALI RILEVATO							0.45	0.75		2.75		2.75	0.75	0.32								
PROGRESSIVE RILEVATO							-3.95	-3.50	-2.75	-2.75	0.00		2.75	2.75	3.50	3.82						

PROFILO C\_18


SEZIONE C18\_5

PROGRESSIVA 100.00

RILEVATO  
 A1 1.31 m<sup>2</sup>  
 FONDAZIONE - MISTO CEMENTATO  
 C1 0.82 m<sup>2</sup>  
 STRATO BITUMINOSO - USURA  
 a1 5.50 m  
 STRATO BITUMINOSO - BASE-BINDER  
 b1 5.50 m  
 SCOTICO  
 c1 8.57 m  
 VEGETALE mq  
 v1 1.44 m  
 v2 1.47 m  
 Totale: 2.91 m

69

100 100

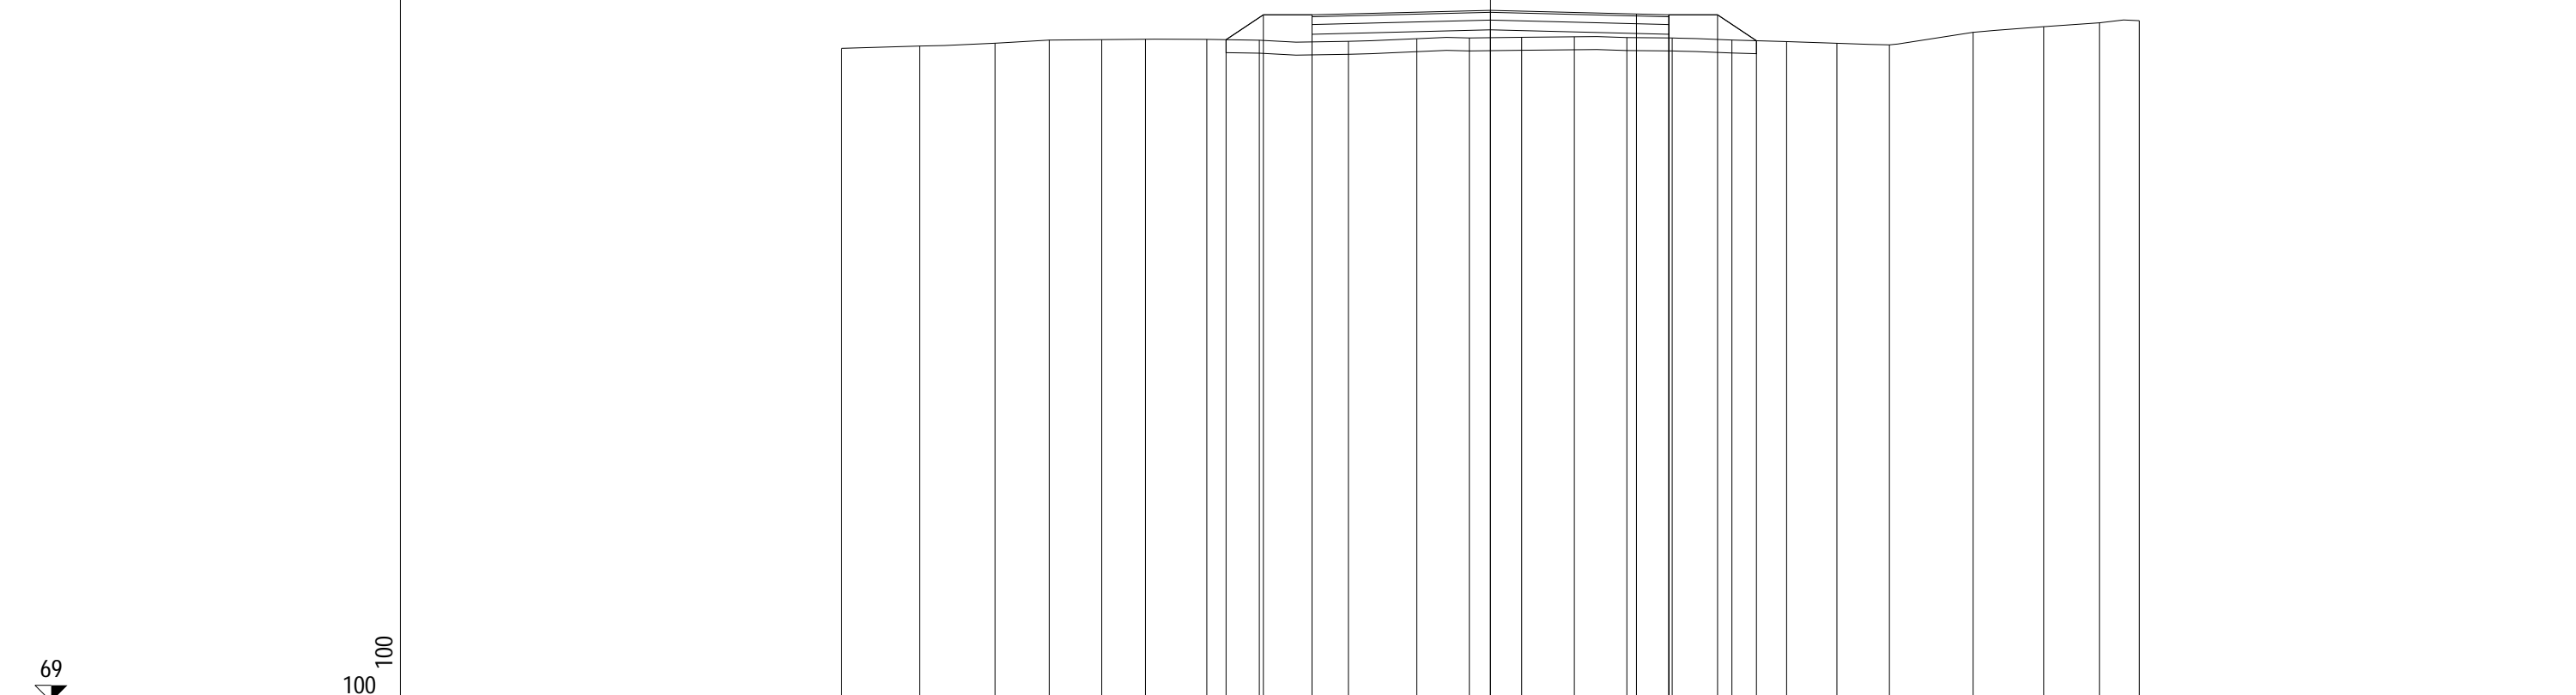


QUOTE TERRENO	79.07	79.10	79.15	79.20	79.20	79.21	79.21	79.19	79.18	79.22	79.23	79.24	79.25	79.23	79.23	79.20	79.17	79.15	79.12	79.31	79.40	79.46	79.49
PARZIALI TERRENO		1.20	1.16	0.84	0.81	0.67	0.95	0.81	1.37	1.06	0.80	0.81	0.81	0.81	0.70	0.92	0.84	0.78	0.81	1.29	1.09	0.86	0.61
PROGRESSIVE TERRENO	-10.00	-8.80	-7.64	-6.80	-5.99	-5.32	-4.37	-3.56	-2.19	-1.13	-0.33	0.48	1.29	2.10	2.80	3.72	4.56	5.34	6.15	7.44	8.53	9.39	10.00
QUOTE USURA								79.58			79.65			79.60	79.58								
PARZIALI USURA									2.75			2.25		0.50									
QUOTE RILEVATO							79.20	79.58	79.28	79.58		79.35		79.58	79.28	79.58	79.19						
PARZIALI RILEVATO							0.57	0.75		2.75			2.75		0.75	0.60							
PROGRESSIVE RILEVATO							-4.07	-3.50	-2.75	-2.75		0.00		2.75	2.75	3.50	4.10						

PROFILO C\_18

SEZIONE C18\_6

PROGRESSIVA 125.00

RILEVATO  
A1 1.26 m<sup>2</sup>  
FONDAZIONE - MISTO CEMENTATO  
C1 0.84 m<sup>2</sup>  
STRATO BITUMINOSO - USURA  
a1 5.50 m  
STRATO BITUMINOSO - BASE-BINDER  
b1 5.50 m  
SCOTICO  
c1 8.54 m  
VEGETALE mq  
v1 1.47 m  
v2 1.40 m  
Totale: 2.87 m

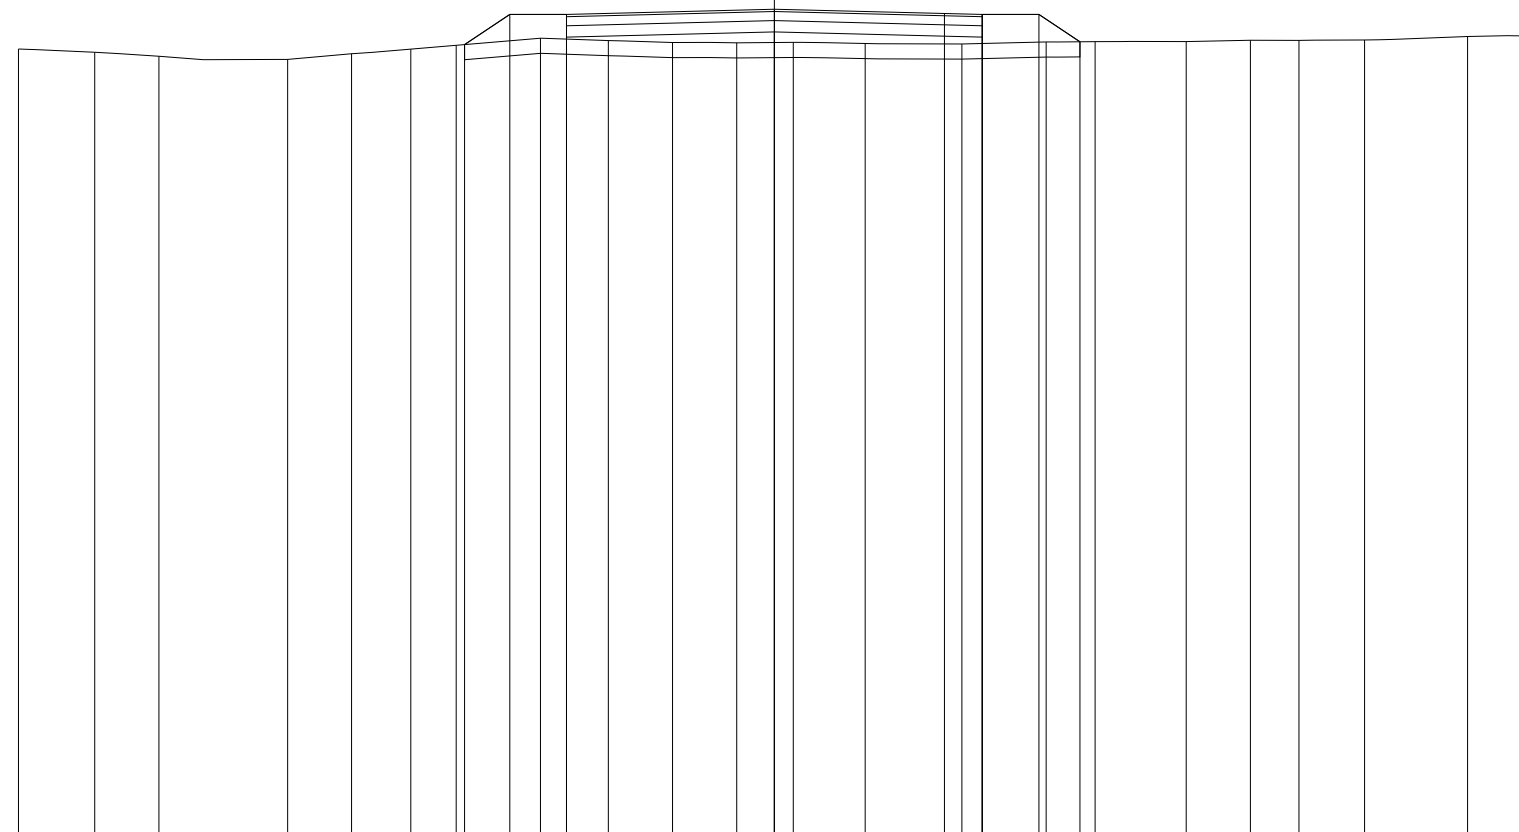

QUOTE TERRENO	79.38	79.33	79.28	79.24	79.31	79.37	79.43	79.52	79.49	79.46	79.46	79.46	79.45	79.44	79.47	79.47	79.47	79.49	79.49	79.50	79.54	79.55
PARZIALI TERRENO	1.01	0.85	1.70	0.85	0.78	0.60	1.12	0.89	0.85	0.85	0.75	0.95	1.28	1.12	0.64	1.21	0.85	0.64	0.87	1.36	0.83	
PROGRESSIVE TERRENO	-10.00	-8.99	-8.14	-6.44	-5.59	-4.81	-4.21	-3.09	-2.20	-1.35	-0.50	0.25	1.20	2.48	3.60	4.24	5.45	6.30	6.94	7.81	9.17	10.00
QUOTE USURA								79.83			79.90			79.85	79.83							
PARZIALI USURA									2.75			2.25		0.50								
QUOTE RILEVATO							79.43	79.83			79.60			79.83	79.53		79.83			79.47		
PARZIALI RILEVATO							0.60	0.75		2.75			2.75		0.75	0.54						
PROGRESSIVE RILEVATO							-4.10	-3.50	-2.75	-2.75	0.00			2.75	2.75	3.50	4.04					

PROFILO C\_18

SEZIONE C18\_7

PROGRESSIVA 150.00

RILEVATO  
 A1 1.11 m<sup>2</sup>  
 FONDAZIONE - MISTO CEMENTATO  
 C1 0.82 m<sup>2</sup>  
 STRATO BITUMINOSO - USURA  
 a1 5.50 m  
 STRATO BITUMINOSO - BASE-BINDER  
 b1 5.50 m  
 SCOTICO  
 c1 8.37 m  
 VEGETALE mq  
 v1 1.41 m  
 v2 1.26 m  
 Totale: 2.67 m

69

100 100

QUOTE TERRENO	79.74	79.70	79.69	79.70	79.72	79.75	79.77	79.76	79.76	79.77	79.80	79.78	79.79	79.79	79.80	79.83	79.85	79.86	79.85	79.85	79.84	79.83	79.84	79.84
PARZIALI TERRENO	1.05	0.89	0.87	0.86	0.69	0.84	1.07	0.87	0.86	0.77	0.97	0.86	1.03	0.71	0.84	0.89	0.86	0.87	0.69	0.81	1.40	1.10	0.20	0.20
PROGRESSIVE TERRENO	-10.00	-8.95	-8.06	-7.19	-6.33	-5.64	-4.80	-3.73	-2.86	-2.00	-1.23	-0.26	0.60	1.63	2.34	3.18	4.07	4.93	5.80	6.49	7.30	8.70	9.80	10.00
QUOTE USURA									80.13			80.20			80.14	80.13								
PARZIALI USURA											2.75			2.25	0.50									
QUOTE RILEVATO								79.76	80.13	79.83	80.13	79.90			80.13	79.83	80.13	79.84						
PARZIALI RILEVATO								0.55	0.75		2.75			2.75	0.75	0.42								
PROGRESSIVE RILEVATO								-4.05	-3.50	-2.75	-2.75	0.00			2.75	2.75	3.50	3.92						




PROFILO C\_18

SEZIONE C18\_8

PROGRESSIVA 175.00

RILEVATO  
 A1 9.05 m<sup>2</sup>  
 FONDAZIONE - MISTO CEMENTATO  
 C1 0.82 m<sup>2</sup>  
 STRATO BITUMINOSO - USURA  
 a1 5.50 m  
 STRATO BITUMINOSO - BASE-BINDER  
 b1 5.50 m  
 SCOTICO  
 c1 11.02 m  
 VEGETALE mq  
 v1 2.85 m  
 v2 3.01 m  
 Totale: 5.86 m

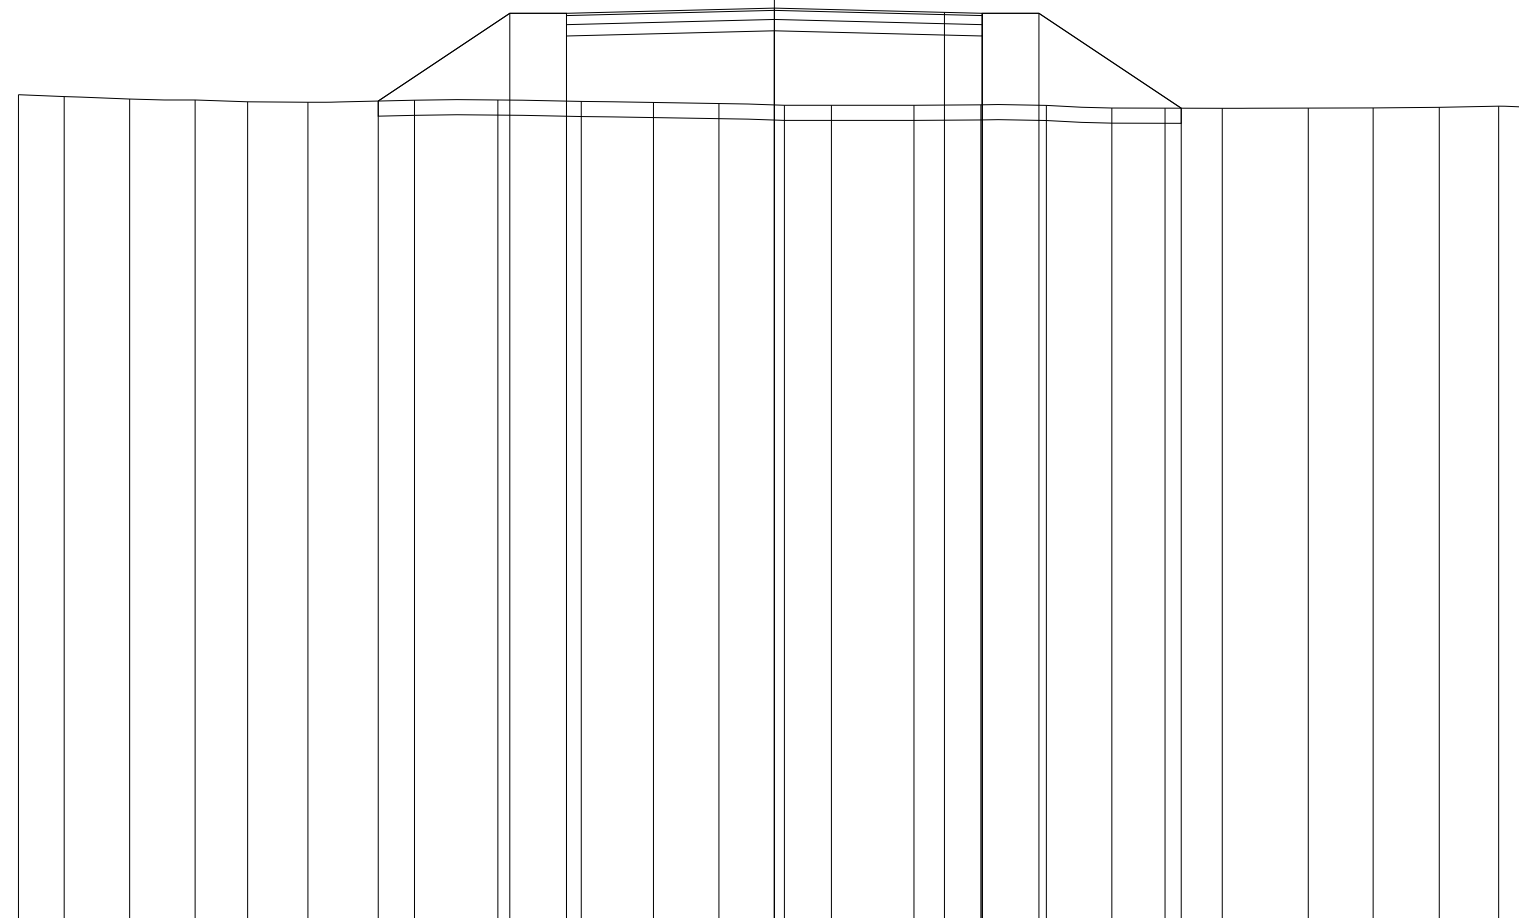

69  
 100 100

QUOTE TERRENO	79.99	79.96	79.93	79.92	79.89	79.89	79.92	79.92	79.90	79.89	79.87	79.85	79.85	79.85	79.85	79.85	79.81	79.81	79.81	79.81	79.81	79.82	79.84	79.82
PARZIALI TERRENO	0.60	0.87	0.87	0.69	0.80	1.41	1.10	1.11	0.95	0.87	0.86	0.62	1.10	0.88	0.87	0.86	0.71	0.76	1.13	0.86	0.88	0.78	0.42	
PROGRESSIVE TERRENO	-10.00	-9.40	-8.53	-7.66	-6.97	-6.17	-4.76	-3.66	-2.55	-1.60	-0.73	0.13	0.75	1.85	2.73	3.60	4.46	5.17	5.93	7.06	7.92	8.80	9.58	10.00
QUOTE USURA									81.07			81.13		81.08	81.07									
PARZIALI USURA										2.75			2.25		0.50									
QUOTE RILEVATO						79.90	81.07	80.77	81.07			80.83			81.07	80.77	81.07		79.81					
PARZIALI RILEVATO							1.74	0.75		2.75			2.75		0.75		1.88							
PROGRESSIVE RILEVATO						-5.24	-3.50	-2.75	-2.75			0.00			2.75	2.75	3.50		5.38					

PROFILO C\_18


SEZIONE C18\_9

PROGRESSIVA 200.00

RILEVATO  
 A1 20.10 m<sup>2</sup>  
 FONDAZIONE - MISTO CEMENTATO  
 C1 0.84 m<sup>2</sup>  
 STRATO BITUMINOSO - USURA  
 a1 5.50 m  
 STRATO BITUMINOSO - BASE-BINDER  
 b1 5.50 m  
 SCOTICO  
 c1 13.01 m  
 VEGETALE mq  
 v1 1.84 m  
 v2 5.94 m  
 Totale: 7.78 m

72

100 100

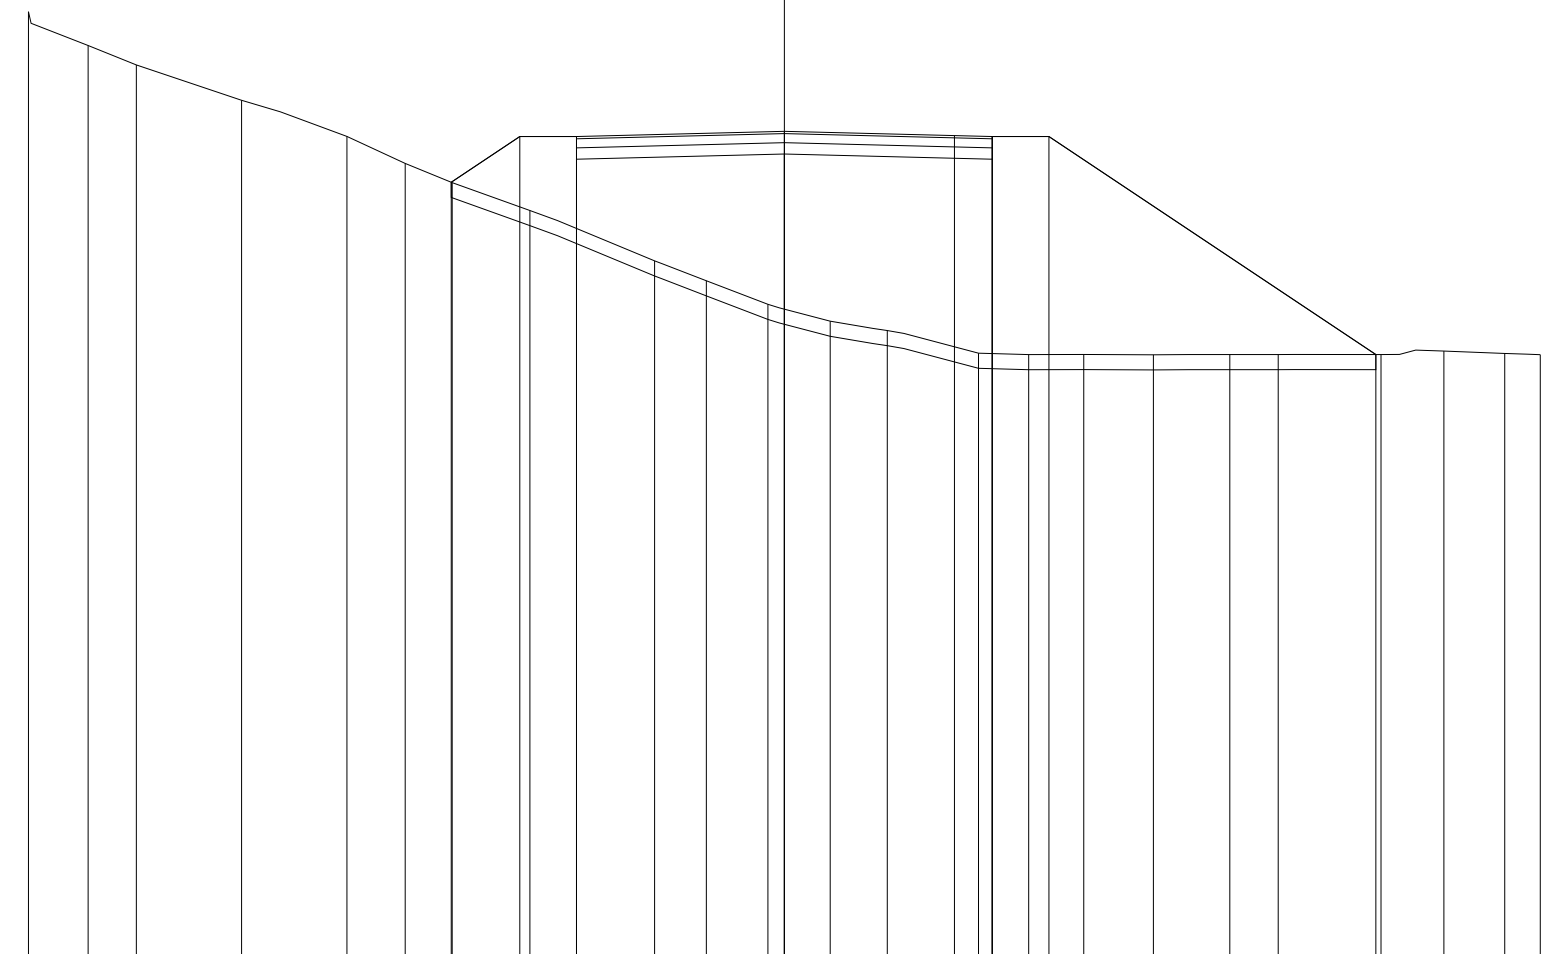


QUOTE TERRENO	84.48	84.04	83.78	83.31	82.83	82.48	82.22	81.85	81.19	80.92	80.61	80.39	80.27	79.97	79.95	79.95	79.95	79.95	79.95	79.95	80.00	79.96	79.95
PARZIALI TERRENO	0.79	0.64	1.39	1.39	0.77	0.63	1.02	1.65	0.69	0.81	0.83	0.75	1.21	0.66	0.73	0.92	1.01	0.64	1.36	0.83	0.81	0.47	
PROGRESSIVE TERRENO	-10.00	-9.21	-8.57	-7.18	-5.79	-5.02	-4.39	-3.37	-1.72	-1.03	-0.22	0.61	1.36	2.57	3.23	3.96	4.88	5.89	6.53	7.89	8.72	9.53	10.00
QUOTE USURA								82.83			82.90			82.84	82.83								
PARZIALI USURA									2.75			2.25		0.50									
QUOTE RILEVATO						82.23	82.83	82.53	82.83		82.60			82.83	82.53	82.83					79.95		
PARZIALI RILEVATO						0.91	0.75		2.75			2.75		0.75		4.32							
PROGRESSIVE RILEVATO						-4.41	-3.50	-2.75	-2.75		0.00			2.75	2.75	3.50				7.82			

PROFILO C\_18

SEZIONE C18\_10

PROGRESSIVA 225.00

RILEVATO  
 A1 0.01 m<sup>2</sup>  
 STERRO  
 B1 8.52 m<sup>2</sup>  
 FONDAZIONE - MISTO CEMENTATO  
 C1 0.84 m<sup>2</sup>  
 BONIFICA IN TRINCEA  
 F1 0.37 m<sup>2</sup>  
 F2 1.10 m<sup>2</sup>  
 F3 0.12 m<sup>2</sup>  
 Totale: 1.59 m<sup>2</sup>  
 STRATO BITUMINOSO - USURA  
 a1 5.50 m  
 STRATO BITUMINOSO - BASE-BINDER  
 b1 5.50 m  
 SCOTICO  
 c1 0.88 m  
 VEGETALE mq  
 v1 2.29 m  
 v2 1.11 m  
 Totale: 3.40 m

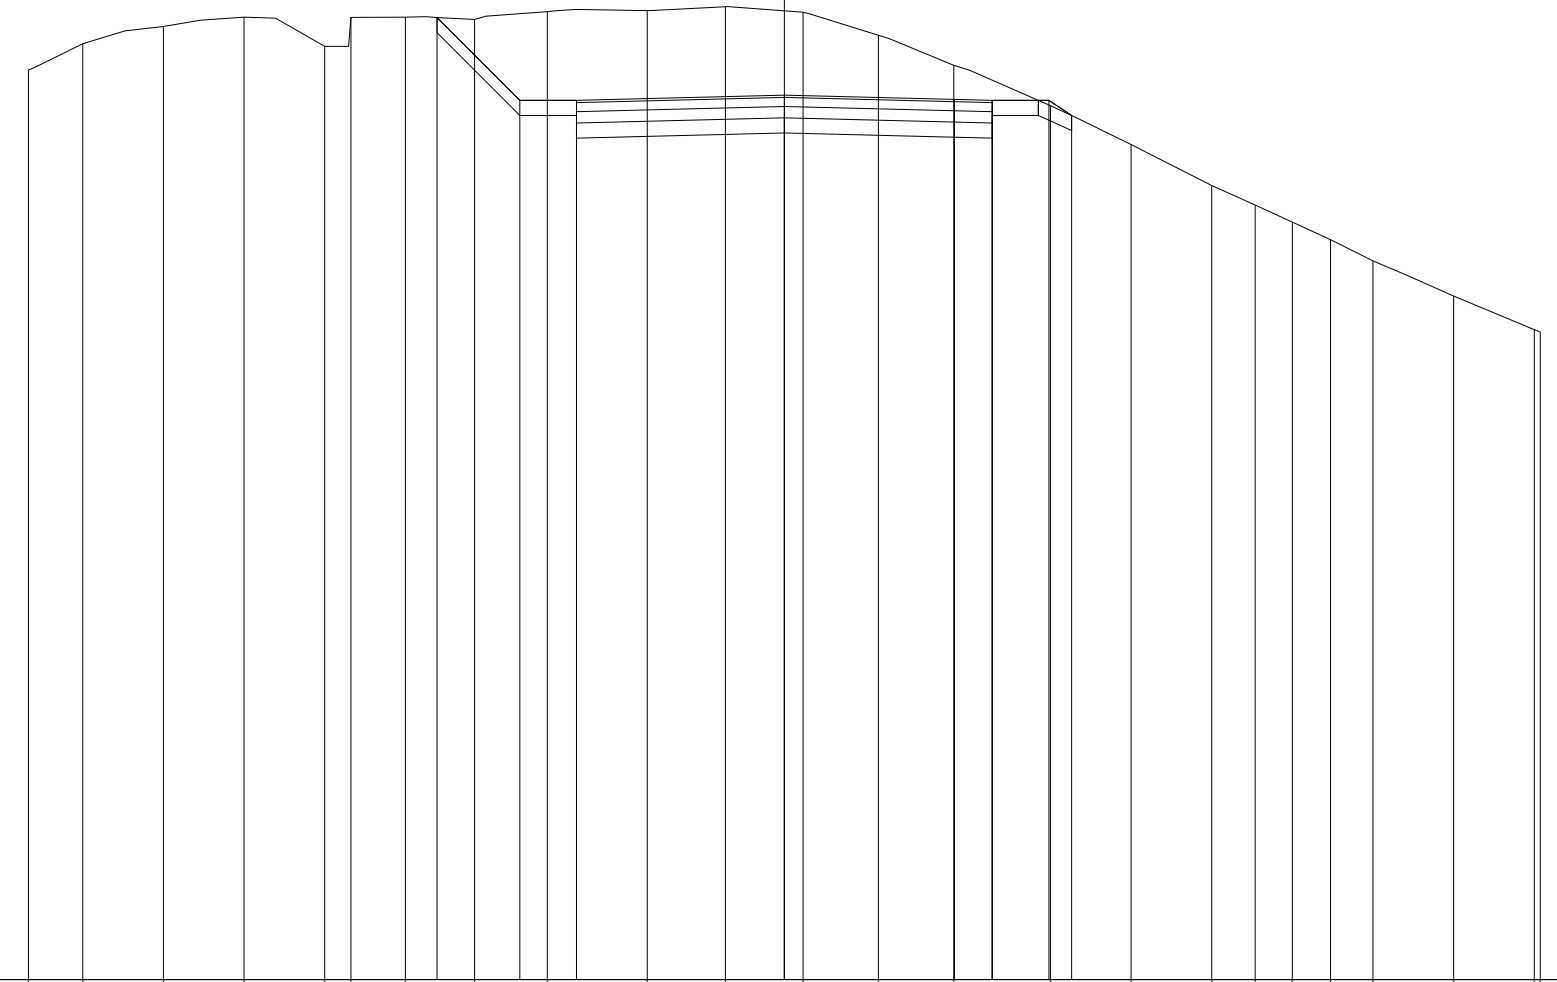

73  
 100 100


QUOTE TERRENO	85.03	85.38	85.60	85.73	85.34	85.73	85.73	85.70	85.80	85.82	85.87	85.79	85.49	85.09	84.56	84.04	83.50	83.24	83.02	82.79	82.51	82.04	81.60	81.56
PARZIALI TERRENO	0.72	1.07	1.06	1.07	0.35	0.72	0.91	0.96	1.33	1.03	1.03	0.99	1.00	1.28	1.07	1.06	0.58	0.49	0.50	0.57	1.06	1.07	0.08	
PROGRESSIVE TERRENO	-10.00	-9.28	-8.21	-7.15	-6.08	-5.73	-5.01	-4.10	-3.14	-1.81	-0.78	0.25	1.24	2.24	3.52	4.59	5.65	6.23	6.72	7.22	7.79	8.85	9.92	10.00
QUOTE USURA									84.63			84.70		84.64	84.63									
PARZIALI USURA										2.75		2.25		0.50										
QUOTE RILEVATO							85.72	84.63	84.33	84.63		84.40		84.63	84.33	84.63	84.43							
PARZIALI RILEVATO							1.09	0.75		2.75		2.75		0.75	0.30									
PROGRESSIVE RILEVATO							-4.59	-3.50	-2.75	-2.75		0.00		2.75	2.75	3.50	3.80							

PROFILO C\_18

SEZIONE C18\_11

PROGRESSIVA 250.00

RILEVATO  
 A1 0.16 m<sup>2</sup>  
 A2 0.42 m<sup>2</sup>  
 Totale: 0.58 m<sup>2</sup>  
 STERRO  
 B1 1.65 m<sup>2</sup>  
 FONDAZIONE - MISTO CEMENTATO  
 C1 0.82 m<sup>2</sup>  
 BONIFICA IN TRINCEA  
 F1 1.10 m<sup>2</sup>  
 STRATO BITUMINOSO - USURA  
 a1 5.50 m  
 STRATO BITUMINOSO - BASE-BINDER  
 b1 5.50 m  
 SCOTICO  
 c1 2.51 m  
 c2 1.98 m  
 Totale: 4.49 m  
 VEGETALE mq  
 v1 1.60 m  
 v2 2.21 m  
 Totale: 3.81 m

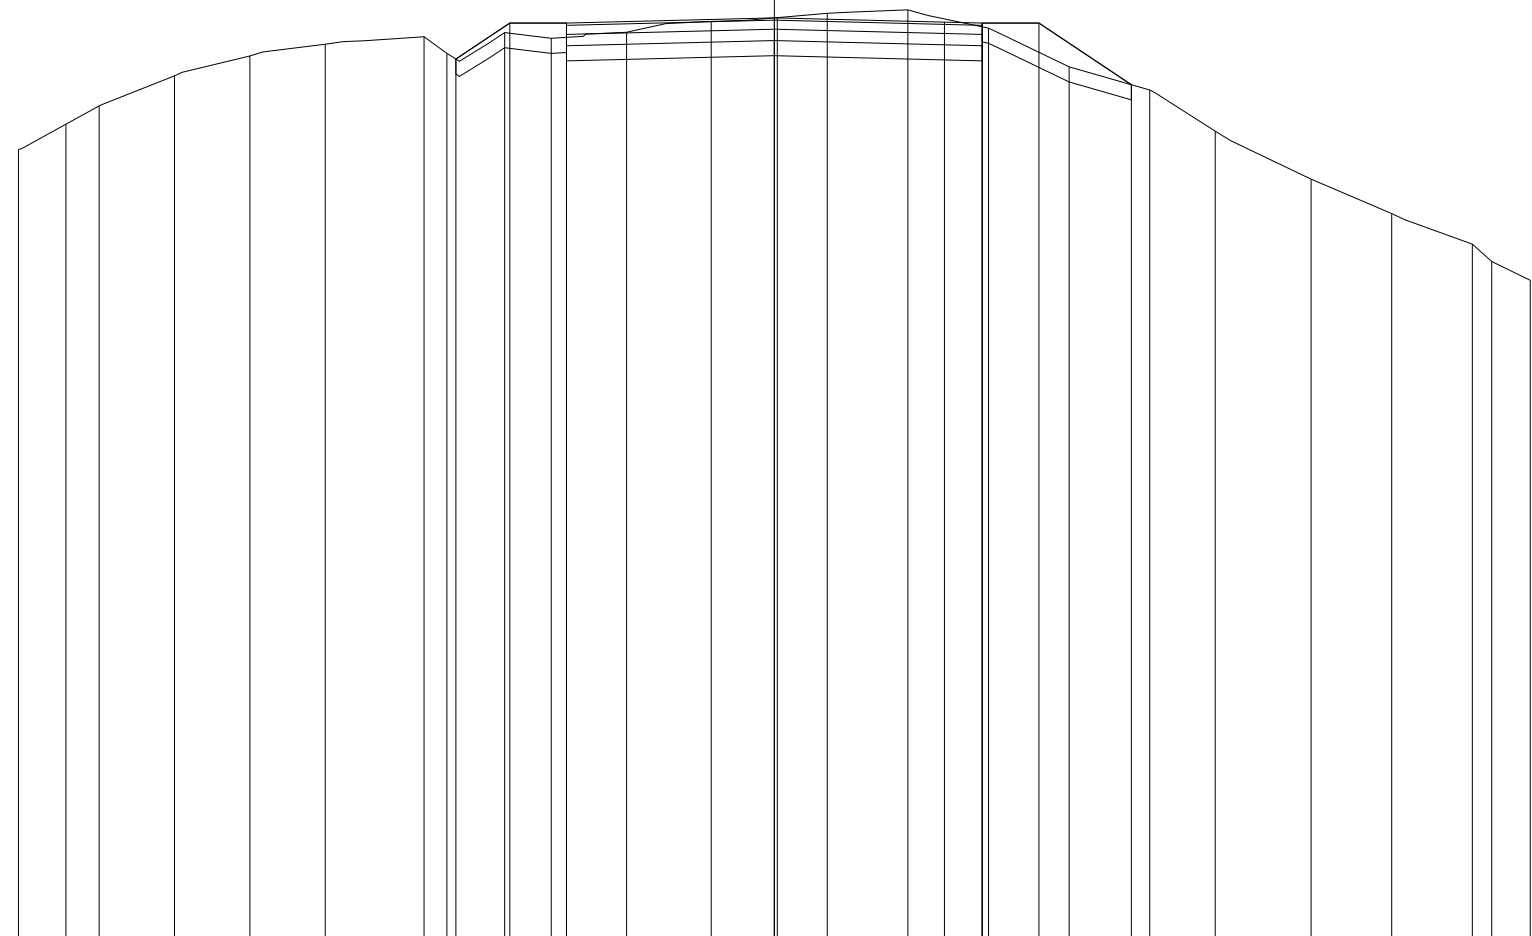

73

100 100


QUOTE TERRENO	83.50	83.84	84.08	84.48	84.74	84.89	84.99	84.77	85.05	84.97	85.05	85.20	85.25	85.30	85.35	85.11	84.60	84.29	83.74	83.11	82.65	82.25	82.02	81.77
PARZIALI TERRENO	0.63	0.44	0.99	1.00	1.00	1.31	0.30	0.76	0.62	1.00	1.11	0.88	0.66	1.07	1.06	1.07	1.07	0.86	1.27	1.07	1.06	0.26	0.51	
PROGRESSIVE TERRENO	-10.00	-9.37	-8.93	-7.94	-6.94	-5.94	-4.63	-4.33	-3.57	-2.95	-1.95	-0.84	0.04	0.70	1.77	2.83	3.90	4.97	5.83	7.10	8.17	9.23	9.49	10.00
QUOTE USURA									85.17				85.24			85.19	85.17							
PARZIALI USURA											2.75			2.25		0.50								
QUOTE RILEVATO							84.70	85.17	84.87	85.17			84.94			85.17	84.87	85.17						84.36
PARZIALI RILEVATO							0.71	0.75			2.75			2.75		0.75	1.22							
PROGRESSIVE RILEVATO							-4.21	-3.50	-2.75	-2.75			0.00			2.75	2.75	3.50						4.72

PROFILO C\_18

SEZIONE C18\_12

PROGRESSIVA 258.00

RILEVATO  
 A1 0.17 m<sup>2</sup>  
 A2 3.09 m<sup>2</sup>  
 Totale: 3.26 m<sup>2</sup>  
 STERRO  
 B1 1.05 m<sup>2</sup>  
 FONDAZIONE - MISTO CEMENTATO  
 C1 0.84 m<sup>2</sup>  
 BONIFICA IN TRINCEA  
 F1 0.89 m<sup>2</sup>  
 STRATO BITUMINOSO - USURA  
 a1 5.50 m  
 STRATO BITUMINOSO - BASE-BINDER  
 b1 5.50 m  
 SCOTICO  
 c1 5.73 m  
 c2 1.67 m  
 Totale: 7.40 m  
 VEGETALE mq  
 v1 1.34 m  
 v2 4.58 m  
 Totale: 5.92 m

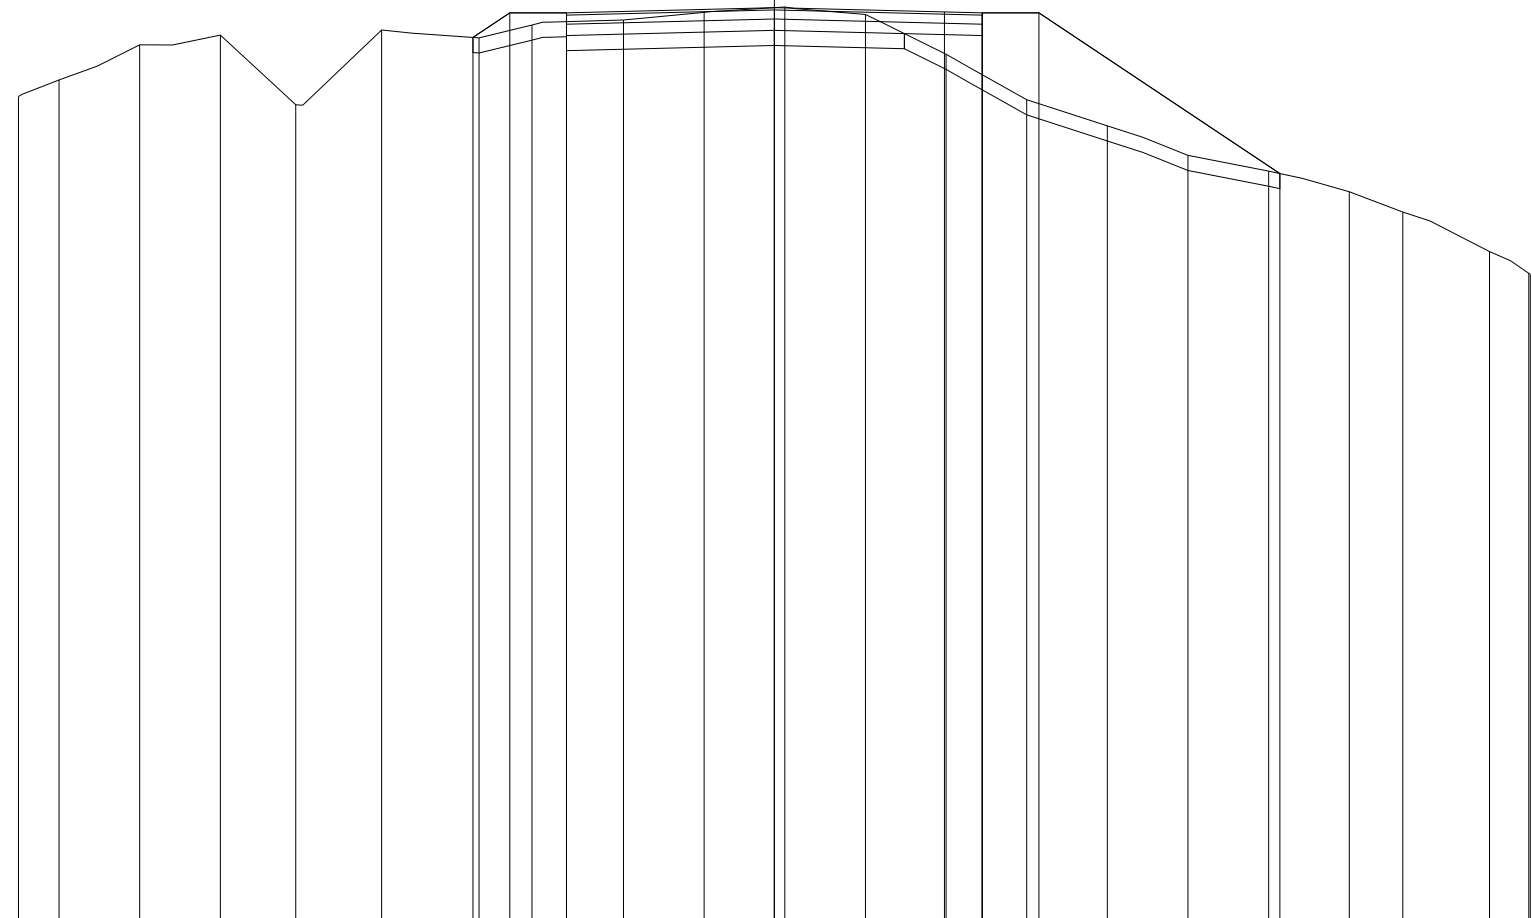

73

100 100

QUOTE TERRENO

PARZIALI TERRENO

PROGRESSIVE TERRENO

QUOTE USURA

PARZIALI USURA

QUOTE RILEVATO

PARZIALI RILEVATO

PROGRESSIVE RILEVATO

QUOTE TERRENO	83.96	84.18	84.65	84.78	83.86	84.84	84.74	84.91	84.98	85.08	85.15	85.05	84.52	83.92	83.58	83.19	82.98	82.71	82.44	81.91	81.63	81.61
PARZIALI TERRENO	0.54	1.06	1.07	1.00	1.13	1.29	0.70	1.21	1.07	1.07	1.06	1.07	1.07	1.06	1.07	1.07	1.07	1.07	0.70	1.15	0.52	0.02
PROGRESSIVE TERRENO	-10.00	-9.46	-8.40	-7.33	-6.33	-5.20	-3.91	-3.21	-2.00	-0.93	0.14	1.20	2.27	3.34	4.40	5.47	6.54	7.61	8.31	9.46	9.98	10.00
QUOTE USURA							85.07				85.14		85.08	85.07								
PARZIALI USURA									2.75			2.25	0.50									
QUOTE RILEVATO							84.75	85.07	84.77	85.07	84.84		85.07	84.77	85.07		82.95					
PARZIALI RILEVATO							0.49	0.75		2.75		2.75	0.75		3.19							
PROGRESSIVE RILEVATO							-3.99	-3.50	-2.75	-2.75	0.00		2.75	2.75	3.50		6.69					