

## CORRIDOIO PLURIMODALE ADRIATICO

ITINERARIO MAGLIE - SANTA MARIA DI LEUCA

S.S. N° 275 "DI S. MARIA DI LEUCA"

LAVORI DI AMMODERNAMENTO E ADEGUAMENTO ALLA SEZ. B DEL D.M. 5.11.2001

S.S. 16 dal km 981+700 al km 985+386 - S.S. 275 dal Km 0+000 al km 37+000

1° Lotto: Dal Km 0+000 di prog. al Km 23+300 di prog.

### PROGETTO DEFINITIVO

COD. BA283

**PROGETTAZIONE:** ANAS - COORDINAMENTO TERRITORIALE ADRIATICA

**I PROGETTISTI**

Ing. Alberto SANCHIRICO - Progettista e Coordinatore  
Ing. Simona MASCIULLO - Progettista

**COLLABORATORI**

Geom. Andrea DELL'ANNA  
Geom. Massimo MARTANO  
Geom. Giuseppe CALO'

**IL GEOLOGO**

Dott. Pasquale SCORCIA

**IL COORDINATORE DELLA SICUREZZA IN FASE DI PROGETTAZIONE**

Ing. Alberto SANCHIRICO

**IL RESPONSABILE DEL PROCEDIMENTO**

Ing. Gianfranco PAGLIALUNGA

**RESPONSABILE PROJECT MANAGEMENT PUGLIA**

Ing. Nicola MARZI

**ATTIVITA' DI SUPPORTO**



Via Amendola 172/c - BARI  
Direttore Tecnico  
Prof. Ing. Matteo Ranieri

- Particolari Costruttivi e Decorativi  
- Computi Metrici

## PROGETTO STRADALE

COMPLANARE N.23

SEZIONI TRASVERSALI

**CODICE PROGETTO**

PROGETTO      LIV. PROG.      N. PROG.

L0503A    D    1701

**NOME FILE**

S00\_PS01-81\_TRA\_SZ01\_A.dwg

CODICE ELAB. S00PS23TRASZ01

**REVISIONE**

**SCALA:**

A

1:200

A

REVISIONE DEL PROGETTO DEFINITIVO

Giugno 2018

REV.

DESCRIZIONE

DATA

REDATTO

VERIFICATO

APPROVATO

PROFILO C\_23

SEZIONE C23\_1

PROGRESSIVA 0.00

STERRO  
 B1 2.24 m<sup>2</sup>  
 FONDAZIONE - MISTO CEMENTATO  
 C1 0.82 m<sup>2</sup>  
 BONIFICA IN TRINCEA  
 F1 0.19 m<sup>2</sup>  
 F2 1.10 m<sup>2</sup>  
 F3 0.17 m<sup>2</sup>  
 Totale: 1.46 m<sup>2</sup>  
 STRATO BITUMINOSO - USURA  
 a1 5.50 m  
 STRATO BITUMINOSO - BASE-BINDER  
 b1 5.50 m  
 VEGETALE mq  
 v1 1.02 m  
 v2 0.88 m  
 Totale: 1.90 m

70

100 100

QUOTE TERRENO	80.62	80.60	80.60	80.50	80.52	80.56	80.59	80.60	80.64	80.59	80.52	80.49	80.45	80.45	80.47	80.51	80.49	80.48	80.45	80.44	80.45	80.47	80.50	80.50
PARZIALI TERRENO	0.70	1.12	1.12	0.87	0.84	0.85	0.81	0.87	0.84	0.84	0.82	0.86	0.84	0.84	0.82	0.86	0.79	1.69	0.89	0.84	0.84	0.83	0.22	0.22
PROGRESSIVE TERRENO	-10.00	-9.30	-8.18	-7.06	-6.19	-5.35	-4.50	-3.69	-2.82	-1.98	-1.14	-0.32	0.54	1.38	2.22	3.04	3.90	4.69	6.38	7.27	8.11	8.95	9.78	10.00
QUOTE USURA									80.41			80.48			80.42	80.41								
PARZIALI USURA										2.75			2.25		0.50									
QUOTE RILEVATO								80.60	80.11	80.41		80.18			80.41	80.11	80.41	80.50						
PARZIALI RILEVATO								0.94		2.75			2.75		0.75	0.09								
PROGRESSIVE RILEVATO								-3.69	-2.75	-2.75		0.00			2.75	2.75	3.50	3.59						

PROFILO C\_23

SEZIONE C23\_2

PROGRESSIVA 25.00

RILEVATO  
 A1 0.20 m<sup>2</sup>  
 A2 0.13 m<sup>2</sup>  
 Totale: 0.33 m<sup>2</sup>  
 STERRO  
 B1 0.41 m<sup>2</sup>  
 FONDAZIONE - MISTO CEMENTATO  
 C1 0.84 m<sup>2</sup>  
 BONIFICA IN TRINCEA  
 F1 1.10 m<sup>2</sup>  
 STRATO BITUMINOSO - USURA  
 a1 5.50 m  
 STRATO BITUMINOSO - BASE-BINDER  
 b1 5.50 m  
 SCOTICO  
 c1 1.38 m  
 c2 1.49 m  
 Totale: 2.87 m  
 VEGETALE mq  
 v1 1.15 m  
 v2 1.02 m  
 Totale: 2.17 m

70

100 100


QUOTE TERRENO	80.56	80.55	80.55	80.57	80.63	80.64	80.66	80.66	80.65	80.65	80.65	80.65	80.68	80.70	80.72	80.71	80.82	80.86	80.83	80.88	80.83	80.79
PARZIALI TERRENO	0.64	0.67	0.67	1.35	0.66	0.69	0.67	1.36	0.64	0.69	1.13	1.12	1.12	1.12	0.92	1.33	1.12	1.12	1.12	1.12	0.74	
PROGRESSIVE TERRENO	-10.00	-9.36	-8.69	-8.02	-6.67	-6.01	-5.32	-4.65	-3.29	-2.65	-1.96	-0.83	0.29	1.41	2.53	3.45	4.78	5.90	7.02	8.14	9.26	10.00
QUOTE USURA									80.87				80.94		80.89	80.87						
PARZIALI USURA											2.75			2.25	0.50							
QUOTE RILEVATO									80.65	80.87	80.57	80.87		80.64		80.87	80.57		80.87	80.72		
PARZIALI RILEVATO									0.34	0.75		2.75			2.75	0.75	0.23					
PROGRESSIVE RILEVATO									-3.84	-3.50	-2.75	-2.75		0.00		2.75	2.75		3.50	3.73		

PROFILO C\_23

SEZIONE C23\_3

PROGRESSIVA 50.00

RILEVATO  
 A1 0.28 m<sup>2</sup>  
 A2 0.02 m<sup>2</sup>  
 A3 0.14 m<sup>2</sup>  
 Totale: 0.44 m<sup>2</sup>  
 STERRO  
 B1 0.01 m<sup>2</sup>  
 B2 0.11 m<sup>2</sup>  
 Totale: 0.12 m<sup>2</sup>  
 FONDAZIONE - MISTO CEMENTATO  
 C1 0.82 m<sup>2</sup>  
 BONIFICA IN TRINCEA  
 F1 0.37 m<sup>2</sup>  
 F2 0.33 m<sup>2</sup>  
 Totale: 0.70 m<sup>2</sup>  
 STRATO BITUMINOSO - USURA  
 a1 5.50 m  
 STRATO BITUMINOSO - BASE-BINDER  
 b1 5.50 m  
 SCOTICO  
 c1 1.34 m  
 c2 1.75 m  
 c3 1.05 m  
 c4 1.56 m  
 Totale: 5.70 m  
 VEGETALE mq  
 v1 1.24 m  
 v2 0.98 m  
 Totale: 2.22 m

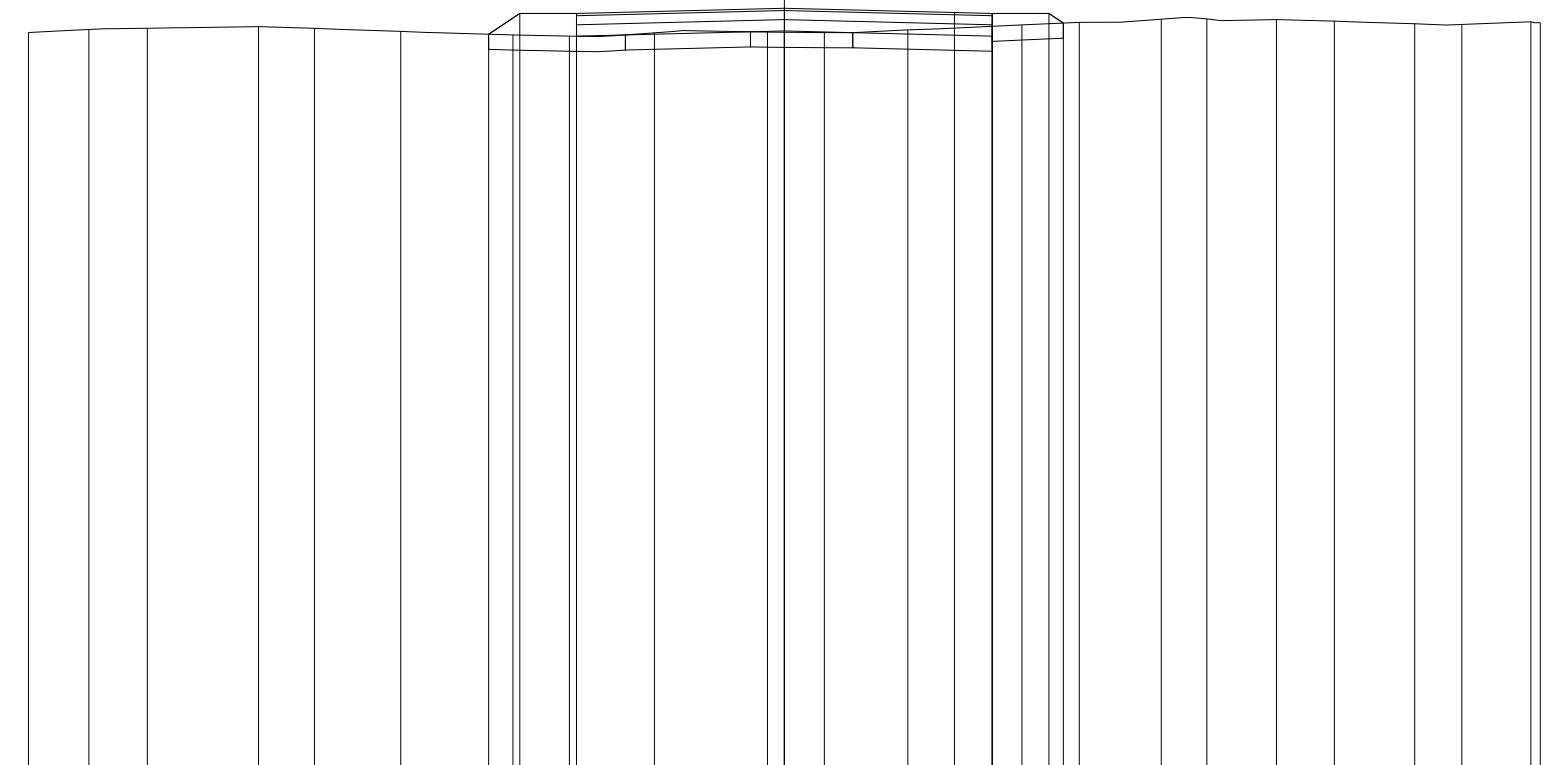

71

100 100


QUOTE TERRENO	80.79	80.83	80.84	80.87	80.84	80.80	80.76	80.74	80.78	80.79	80.79	80.82	80.89	80.92	80.96	80.97	80.96	80.94	80.90	80.89	80.93	80.92
PARZIALI TERRENO	0.80	0.77	1.47	0.74	1.15	1.48	0.75	1.12	1.50	0.75	1.10	1.51	0.76	1.09	0.60	0.92	0.77	1.06	0.62	0.92	0.12	0.12
PROGRESSIVE TERRENO	-10.00	-9.20	-8.43	-6.96	-6.22	-5.07	-3.59	-2.84	-1.72	-0.22	0.53	1.63	3.14	3.90	4.99	5.59	6.51	7.28	8.34	8.96	9.88	10.00
QUOTE USURA							81.04	81.04		81.11		81.05	81.04									
PARZIALI USURA									2.75		2.25	0.50										
QUOTE RILEVATO							80.77	81.04	80.74	81.04	80.81	81.04	80.74	81.04	80.91							
PARZIALI RILEVATO							0.41	0.75		2.75		2.75	0.75	0.19								
PROGRESSIVE RILEVATO							-3.91	-3.50	-2.75	-2.75	0.00	2.75	2.75	3.50	3.69							

PROFILO C\_23

SEZIONE C23\_4

PROGRESSIVA 60.45

RILEVATO  
 A1 0.18 m<sup>2</sup>  
 A2 0.24 m<sup>2</sup>  
 Totale: 0.42 m<sup>2</sup>  
 STERRO  
 B1 1.22 m<sup>2</sup>  
 FONDAZIONE - MISTO CEMENTATO  
 C1 0.82 m<sup>2</sup>  
 BONIFICA IN TRINCEA  
 F1 1.10 m<sup>2</sup>  
 STRATO BITUMINOSO - USURA  
 a1 5.50 m  
 STRATO BITUMINOSO - BASE-BINDER  
 b1 5.50 m  
 SCOTICO  
 c1 1.57 m  
 c2 1.54 m  
 Totale: 3.11 m  
 VEGETALE mq  
 v1 1.20 m  
 v2 1.25 m  
 Totale: 2.45 m

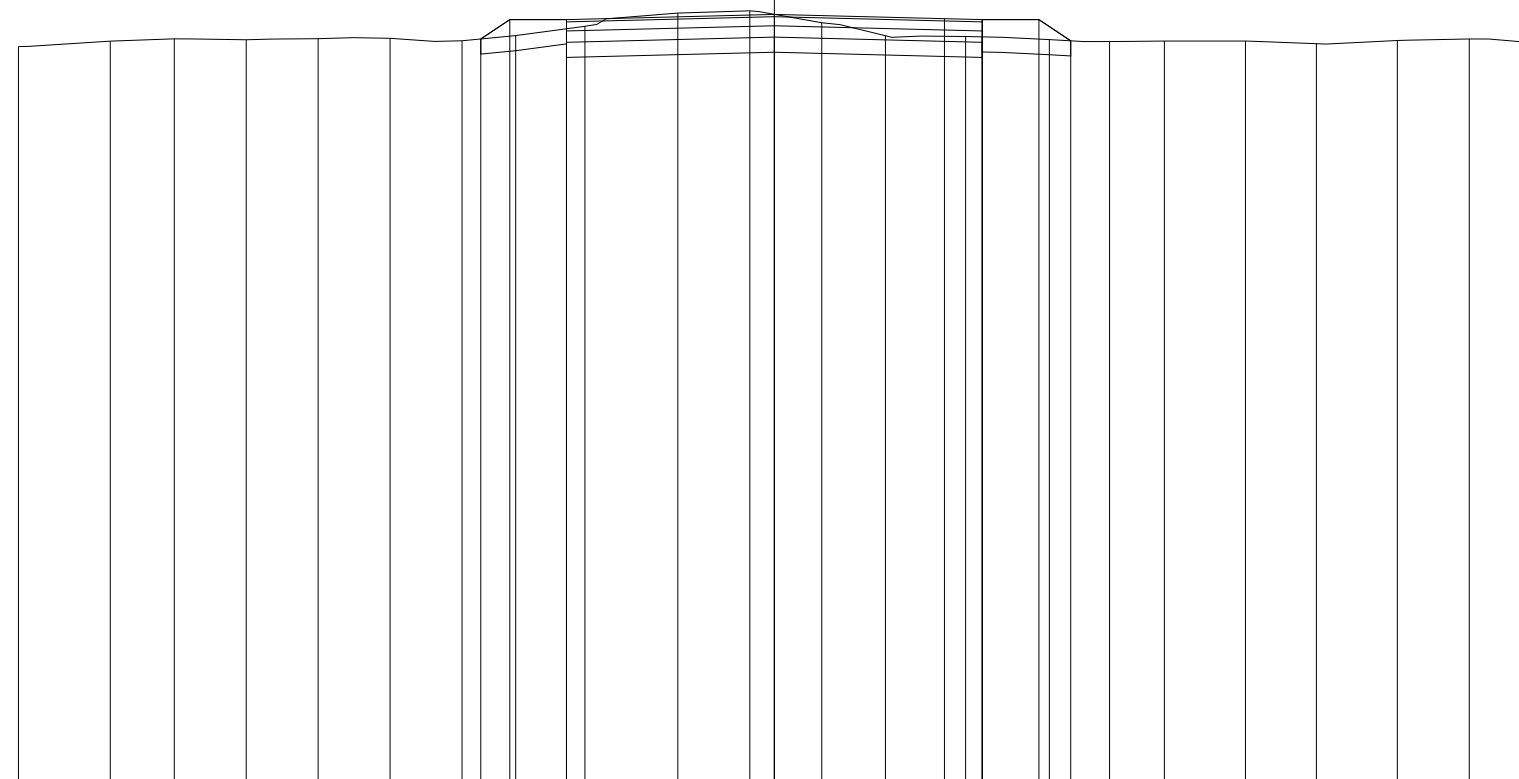

71  
 100 100

QUOTE TERRENO	80.79	80.86	80.89	80.88	80.89	80.90	80.86	80.93	81.06	81.23	81.26	81.10	80.93	80.92	80.88	80.85	80.86	80.86	80.82	80.87	80.89	80.84
PARZIALI TERRENO		1.21	0.85	0.95	0.95	0.96	0.95	0.71	0.91	1.23	0.96	0.95	0.84	1.06	1.11	0.79	0.73	1.07	0.94	1.07	0.95	0.81
PROGRESSIVE TERRENO	-10.00	-8.79	-7.94	-6.99	-6.04	-5.08	-4.13	-3.42	-2.51	-1.28	-0.32	0.63	1.47	2.53	3.64	4.43	5.16	6.23	7.17	8.24	9.19	10.00
QUOTE USURA									81.14		81.21			81.16	81.14							
PARZIALI USURA										2.75		2.25		0.50								
QUOTE RILEVATO							80.89	81.14	80.84	81.14		80.91		81.14	80.84	81.14	80.86					
PARZIALI RILEVATO							0.38	0.75		2.75		2.75		0.75	0.42							
PROGRESSIVE RILEVATO							-3.88	-3.50	-2.75	-2.75		0.00		2.75	2.75	3.50	3.92					