

**CORRIDOIO PLURIMODALE ADRIATICO  
ITINERARIO MAGLIE - SANTA MARIA DI LEUCA**

**S.S. N° 275 "DI S. MARIA DI LEUCA"**

**LAVORI DI AMMODERNAMENTO E ADEGUAMENTO ALLA SEZ. B DEL D.M. 5.11.2001**

S.S. 16 dal km 981+700 al km 985+386 - S.S. 275 dal Km 0+000 al km 37+000

**1° Lotto: Dal Km 0+000 di prog. al Km 23+300 di prog.**

**PROGETTO DEFINITIVO**

COD. BA283

**PROGETTAZIONE: ANAS - COORDINAMENTO TERRITORIALE ADRIATICA**

**I PROGETTISTI**

Ing. Alberto SANCHIRICO - Progettista e Coordinatore  
Ing. Simona MASCIULLO - Progettista

**COLLABORATORI**

Geom. Andrea DELL'ANNA  
Geom. Massimo MARTANO  
Geom. Giuseppe CALO'

**IL GEOLOGO**

Dott. Pasquale SCORCIA

**IL COORDINATORE DELLA SICUREZZA IN FASE DI PROGETTAZIONE**

Ing. Alberto SANCHIRICO

**IL RESPONSABILE DEL PROCEDIMENTO**

Ing. Gianfranco PAGLIALUNGA

**RESPONSABILE PROJECT MANAGEMENT PUGLIA**

Ing. Nicola MARZI

**ATTIVITA' DI SUPPORTO**



Via Amendola 172/c - BARI  
Direttore Tecnico  
Prof. Ing. Matteo Ranieri

- Particolari Costruttivi e Decorativi  
- Computi Metrici

**PROGETTO STRADALE  
COMPLANARE N.24  
SEZIONI TRASVERSALI**

**CODICE PROGETTO**

PROGETTO      LIV. PROG.      N. PROG.

L0503A    D    1701

**NOME FILE**

S00\_PS01-81\_TRA\_SZ01\_A.dwg

CODICE  
ELAB.

S00PS24TRASZ01

**REVISIONE**

**SCALA:**

A

1:200

REV.	DESCRIZIONE	DATA	REDATTO	VERIFICATO	APPROVATO
A	REVISIONE DEL PROGETTO DEFINITIVO	Giugno 2018			

PROFILO C\_24

SEZIONE C24\_1

PROGRESSIVA 0.00

RILEVATO  
 A1 0.15 m<sup>2</sup>  
 A2 0.19 m<sup>2</sup>  
 Totale: 0.34 m<sup>2</sup>  
 STERRO  
 B1 0.70 m<sup>2</sup>  
 FONDAZIONE - MISTO CEMENTATO  
 C1 0.84 m<sup>2</sup>  
 BONIFICA IN TRINCEA  
 F1 1.10 m<sup>2</sup>  
 STRATO BITUMINOSO - USURA  
 a1 5.50 m  
 STRATO BITUMINOSO - BASE-BINDER  
 b1 5.50 m  
 SCOTICO  
 c1 1.50 m  
 c2 1.43 m  
 Totale: 2.93 m  
 VEGETALE mq  
 v1 1.09 m  
 v2 1.17 m  
 Totale: 2.26 m

72

100 100

QUOTE TERRENO	82.63	82.65	82.64	82.62	82.58	82.58	82.58	82.59	82.61	82.63	82.62	82.65	82.69	82.69	82.66	82.59	82.58	82.53	82.52	82.54	82.60	82.55	82.67	82.81	82.87
PARZIALI TERRENO	0.75	0.84	0.61	0.97	0.96	0.84	0.84	0.81	0.88	0.85	0.84	0.84	0.85	0.85	0.84	0.81	0.88	0.85	0.84	0.79	0.90	0.85	0.84	0.67	
PROGRESSIVE TERRENO	-10.00	-9.25	-8.41	-7.80	-6.83	-5.87	-5.03	-4.19	-3.38	-2.50	-1.65	-0.81	0.03	0.88	1.73	2.57	3.38	4.26	5.11	5.95	6.74	7.64	8.49	9.33	10.00
QUOTE USURA									82.79	82.86			82.80	82.79											
PARZIALI USURA									2.75	2.25			0.50												
QUOTE RILEVATO								82.60	82.49	82.79		82.56			82.79	82.49	82.79	82.55							
PARZIALI RILEVATO								1.03	2.75			2.75			0.75	0.35									
PROGRESSIVE RILEVATO								-3.78	-2.75	-2.75		0.00			2.75	2.75	3.50	3.85							

PROFILO C\_24

SEZIONE C24\_2

PROGRESSIVA 50.00

RILEVATO  
 A1 0.93 m<sup>2</sup>  
 A2 0.26 m<sup>2</sup>  
 Totale: 1.19 m<sup>2</sup>  
 FONDAZIONE - MISTO CEMENTATO  
 C1 0.82 m<sup>2</sup>  
 STRATO BITUMINOSO - USURA  
 a1 5.50 m  
 STRATO BITUMINOSO - BASE-BINDER  
 b1 5.50 m  
 SCOTICO  
 c1 1.53 m  
 c2 7.18 m  
 Totale: 8.71 m  
 VEGETALE mq  
 v1 1.39 m  
 v2 1.20 m  
 Totale: 2.59 m

72

100 100


QUOTE TERRENO	81.91	81.94	81.91	81.87	81.82	81.82	81.83	81.83	81.80	81.79	81.77	81.78	81.83	81.84	81.86	81.87	81.89	81.93	82.01	82.11	82.22	82.34	81.97	82.34	82.66	82.81
PARZIALI TERRENO		0.95	0.68	0.64	1.21	0.84	0.68	0.65	1.19	0.85	0.67	0.68	1.17	0.85	0.66	0.71	0.62	0.91	0.77	1.08	1.14	0.84	0.48	0.18	0.75	0.80
PROGRESSIVE TERRENO	-10.00	-9.05	-8.37	-7.73	-6.52	-5.68	-5.00	-4.35	-3.16	-2.31	-1.64	-0.96	0.21	1.06	1.72	2.43	3.05	3.96	4.73	5.81	6.95	7.79	8.27	8.45	9.20	10.00
QUOTE USURA									82.18				82.25			82.20	82.18									
PARZIALI USURA										2.75				2.25		0.50										
QUOTE RILEVATO								81.83	82.18	81.88	82.18		81.95			82.18	81.88	82.18	81.93							
PARZIALI RILEVATO								0.53	0.75		2.75			2.75		0.75	0.38									
PROGRESSIVE RILEVATO								-4.03	-3.50	-2.75	-2.75		0.00			2.75	2.75	3.50	3.88							

PROFILO C\_24

SEZIONE C24\_3

PROGRESSIVA 100.00

RILEVATO  
 A1 2.74 m<sup>2</sup>  
 A2 0.29 m<sup>2</sup>  
 Totale: 3.03 m<sup>2</sup>  
 STERRO  
 B1 0.03 m<sup>2</sup>  
 FONDAZIONE - MISTO CEMENTATO  
 C1 0.82 m<sup>2</sup>  
 BONIFICA IN TRINCEA  
 F1 0.11 m<sup>2</sup>  
 STRATO BITUMINOSO - USURA  
 a1 5.50 m  
 STRATO BITUMINOSO - BASE-BINDER  
 b1 5.50 m  
 SCOTICO  
 c1 1.63 m  
 c2 7.43 m  
 Totale: 9.06 m  
 VEGETALE mq  
 v1 2.31 m  
 v2 1.33 m  
 Totale: 3.64 m

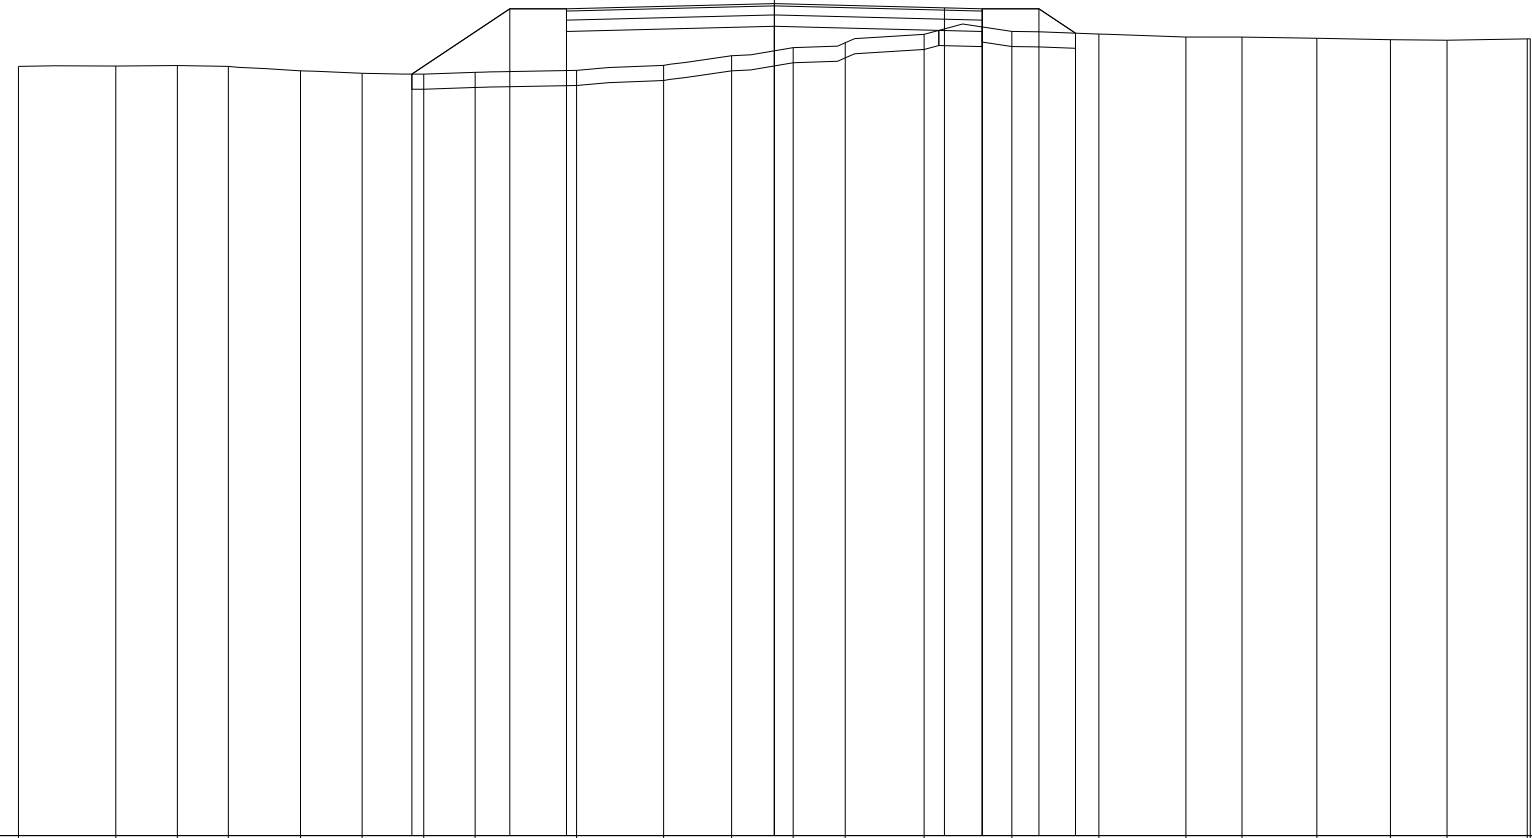

72  
 100 100

QUOTE TERRENO	82.17	82.18	82.18	82.17	82.11	82.08	82.07	82.09	82.12	82.19	82.31	82.42	82.49	82.60	82.64	82.60	82.56	82.56	82.54	82.53	82.52	82.54	82.54
PARZIALI TERRENO		1.29	0.81	0.68	0.95	0.82	0.81	0.68	1.34	1.15	0.90	0.82	0.69	1.04	1.16	1.15	1.15	0.75	0.99	0.97	0.75	1.06	0.04
PROGRESSIVE TERRENO	-10.00	-8.71	-7.90	-7.22	-6.27	-5.45	-4.64	-3.96	-2.62	-1.47	-0.57	0.25	0.94	1.98	3.14	4.29	5.44	6.19	7.18	8.15	8.90	9.96	10.00
QUOTE USURA									82.93			83.00		82.95	82.93								
PARZIALI USURA										2.75			2.25	0.50									
QUOTE RILEVATO							82.07		82.93	82.63	82.93		82.70		82.93	82.63		82.93	82.61				
PARZIALI RILEVATO								1.30	0.75		2.75		2.75		0.75	0.48							
PROGRESSIVE RILEVATO							-4.80		-3.50	-2.75	-2.75		0.00		2.75	2.75		3.50	3.98				

PROFILO C\_24


SEZIONE C24\_4

PROGRESSIVA 150.00

RILEVATO  
 A1 0.69 m<sup>2</sup>  
 A2 0.85 m<sup>2</sup>  
 Totale: 1.54 m<sup>2</sup>  
 STERRO  
 B1 0.24 m<sup>2</sup>  
 FONDAZIONE - MISTO CEMENTATO  
 C1 0.82 m<sup>2</sup>  
 BONIFICA IN TRINCEA  
 F1 0.55 m<sup>2</sup>  
 STRATO BITUMINOSO - USURA  
 a1 5.50 m  
 STRATO BITUMINOSO - BASE-BINDER  
 b1 5.50 m  
 SCOTICO  
 c1 3.07 m  
 c2 3.65 m  
 Totale: 6.72 m  
 VEGETALE mq  
 v1 1.48 m  
 v2 1.92 m  
 Totale: 3.40 m

73

100 100

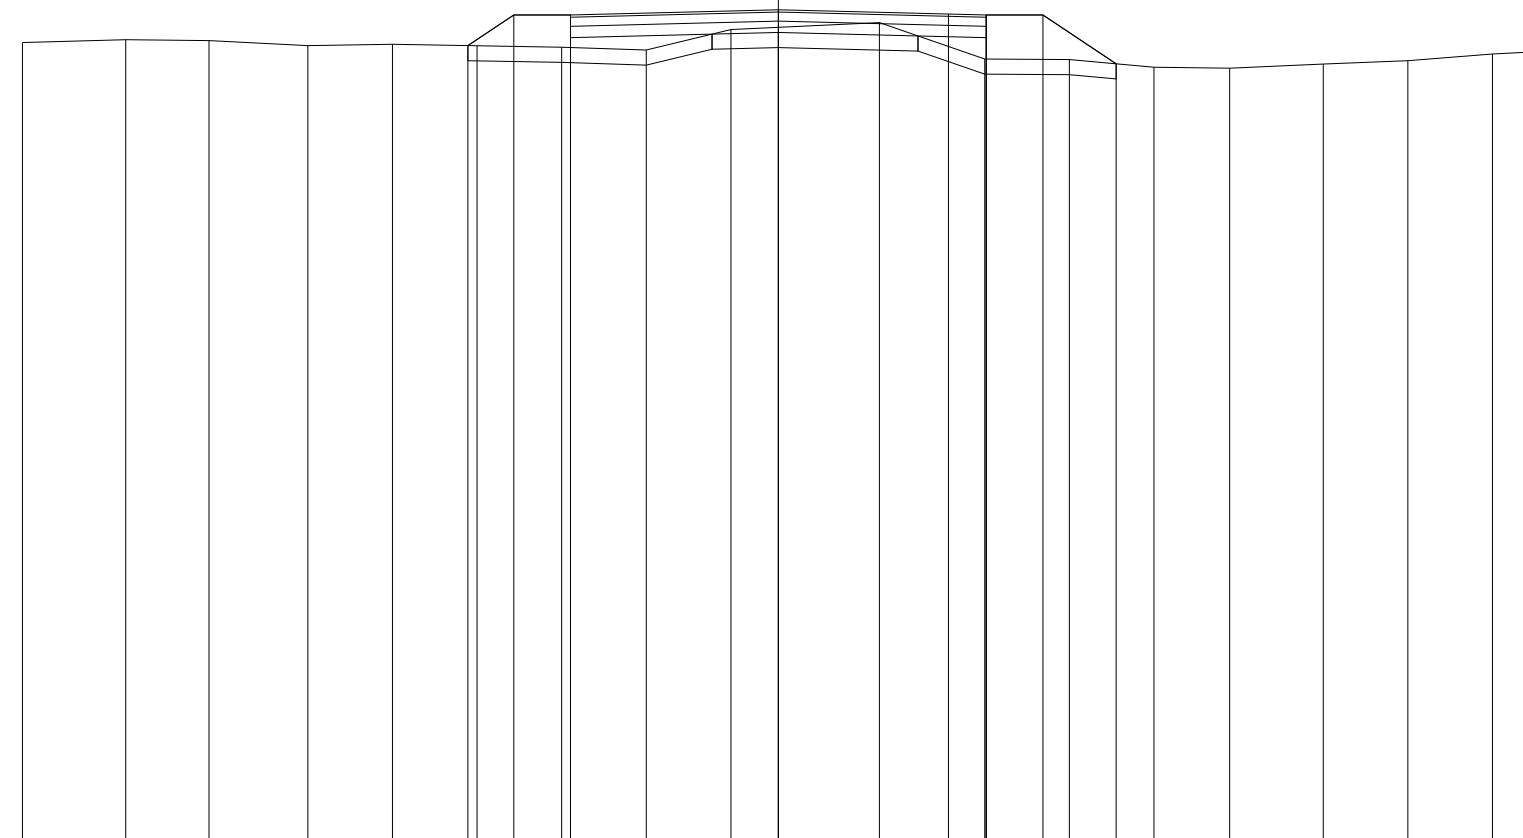


QUOTE TERRENO	83.54	83.58	83.57	83.50	83.52	83.50	83.48	83.44	83.71	83.80	83.32	83.32	83.21	83.20	83.26	83.30	83.39	83.42
PARZIALI TERRENO		1.37	1.10	1.31	1.11	1.12	1.12	1.12	1.12	1.97	1.39	1.12	1.12	1.00	1.24	1.12	1.12	0.55
PROGRESSIVE TERRENO	-10.00	-8.63	-7.53	-6.22	-5.11	-3.99	-2.87	-1.75	-0.63	1.34	2.73	3.85	4.97	5.97	7.21	8.33	9.45	10.00
QUOTE USURA							83.91		83.97		83.92	83.91						
PARZIALI USURA							2.75		2.25		0.50							
QUOTE RILEVATO						83.50	83.91	83.61	83.91		83.91	83.61	83.91	83.26				
PARZIALI RILEVATO						0.61	0.75	2.75	2.75		0.75	0.97						
PROGRESSIVE RILEVATO						-4.11	-3.50	-2.75	-2.75	0.00	2.75	3.50	4.47					

PROFILO C\_24

SEZIONE C24\_5

PROGRESSIVA 200.00

RILEVATO  
 A1 1.12 m<sup>2</sup>  
 A2 0.27 m<sup>2</sup>  
 Totale: 1.39 m<sup>2</sup>  
 FONDAZIONE - MISTO CEMENTATO  
 C1 0.82 m<sup>2</sup>  
 BONIFICA IN TRINCEA  
 F1 0.06 m<sup>2</sup>  
 STRATO BITUMINOSO - USURA  
 a1 5.50 m  
 STRATO BITUMINOSO - BASE-BINDER  
 b1 5.50 m  
 SCOTICO  
 c1 1.62 m  
 c2 6.89 m  
 Totale: 8.51 m  
 VEGETALE mq  
 v1 1.39 m  
 v2 1.31 m  
 Totale: 2.70 m

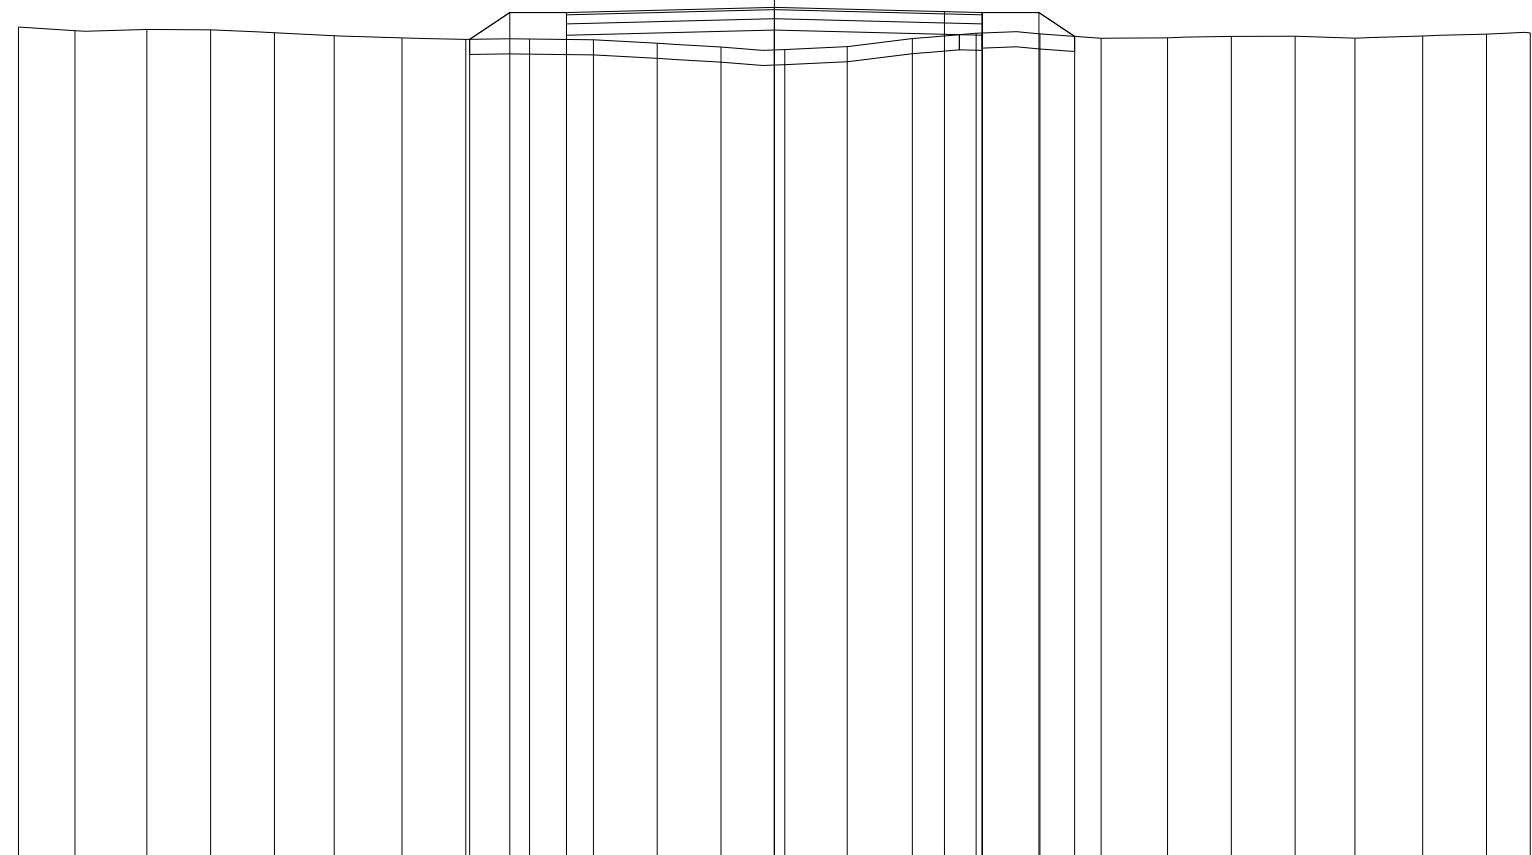

73

100 100

QUOTE TERRENO	84.05	84.00	84.02	84.01	83.98	83.94	83.91	83.89	83.89	83.88	83.84	83.79	83.75	83.79	83.90	83.97	83.96	83.90	83.91	83.93	83.93	83.90	83.93	83.96	83.97
PARZIALI TERRENO	0.75	0.95	0.84	0.85	0.79	0.89	0.85	0.84	0.85	0.84	0.84	0.85	0.82	0.87	0.84	0.84	0.81	0.88	0.85	0.84	0.79	0.90	0.84	0.58	
PROGRESSIVE TERRENO	-10.00	-9.25	-8.30	-7.46	-6.61	-5.82	-4.93	-4.08	-3.24	-2.39	-1.55	-0.71	0.14	0.96	1.83	2.67	3.51	4.32	5.20	6.05	6.89	7.68	8.58	9.42	10.00
QUOTE USURA									84.24				84.31			84.25	84.24								
PARZIALI USURA										2.75				2.25		0.50									
QUOTE RILEVATO								83.89	84.24	83.94	84.24		84.01			84.24	83.94	84.24	83.93						
PARZIALI RILEVATO								0.53	0.75		2.75			2.75		0.75	0.47								
PROGRESSIVE RILEVATO								-4.03	-3.50	-2.75	-2.75		0.00			2.75	2.75	3.50	3.97						

PROFILO C\_24


SEZIONE C24\_6

PROGRESSIVA 250.00

RILEVATO  
 A1 0.22 m<sup>2</sup>  
 A2 0.37 m<sup>2</sup>  
 Totale: 0.59 m<sup>2</sup>  
 STERRO  
 B1 0.23 m<sup>2</sup>  
 FONDAZIONE - MISTO CEMENTATO  
 C1 0.82 m<sup>2</sup>  
 BONIFICA IN TRINCEA  
 F1 1.00 m<sup>2</sup>  
 STRATO BITUMINOSO - USURA  
 a1 5.50 m  
 STRATO BITUMINOSO - BASE-BINDER  
 b1 5.50 m  
 SCOTICO  
 c1 2.24 m  
 c2 1.51 m  
 Totale: 3.75 m  
 VEGETALE mq  
 v1 1.18 m  
 v2 1.47 m  
 Totale: 2.65 m

74

100 100

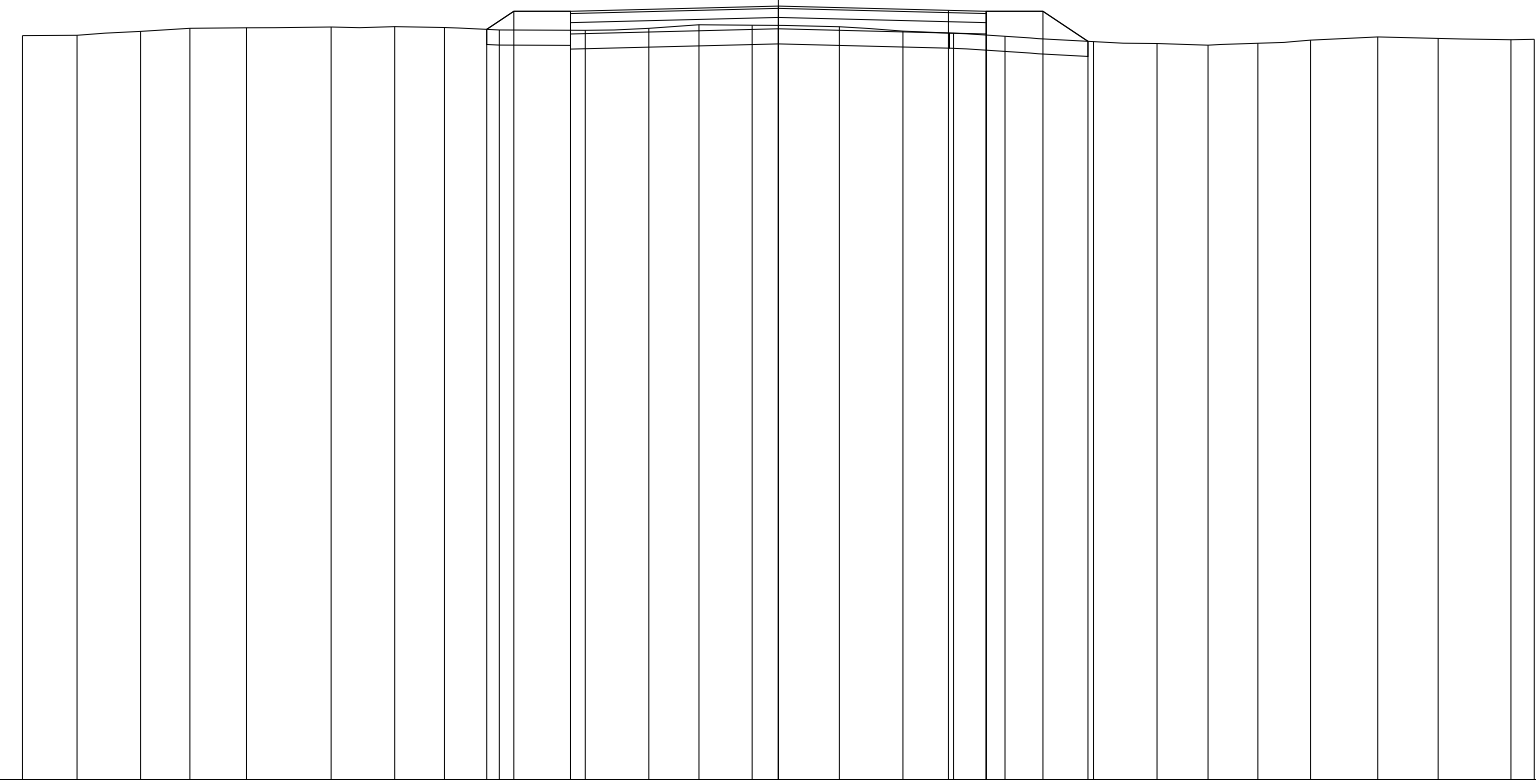


QUOTE TERRENO	83.84	83.84	83.90	83.94	83.94	83.95	83.96	83.95	83.91	83.91	83.94	83.98	83.98	83.96	83.90	83.87	83.83	83.76	83.73	83.71	83.74	83.78	83.82	83.80	83.78	83.79
PARZIALI TERRENO		0.72	0.84	0.65	0.75	1.12	0.84	0.66	0.73	1.14	0.84	0.66	0.70	1.16	0.84	0.67	0.68	1.17	0.84	0.67	0.66	0.70	0.89	0.80	0.96	0.31
PROGRESSIVE TERRENO	-10.00	-9.28	-8.44	-7.79	-7.04	-5.92	-5.08	-4.42	-3.69	-2.55	-1.71	-1.05	-0.35	0.81	1.65	2.32	3.00	4.17	5.01	5.68	6.34	7.04	7.93	8.73	9.69	10.00
QUOTE USURA									84.16					84.23		84.17	84.16									
PARZIALI USURA										2.75				2.25		0.50										
QUOTE RILEVATO									83.92	84.16	83.86	84.16		83.93		84.16	83.86	84.16	83.76							
PARZIALI RILEVATO									0.36	0.75		2.75			2.75		0.75	0.60								
PROGRESSIVE RILEVATO									-3.86	-3.50	-2.75	-2.75		0.00		2.75	2.75	3.50	4.10							

PROFILO C\_24

SEZIONE C24\_7

PROGRESSIVA 300.00

RILEVATO  
 A1 0.48 m<sup>2</sup>  
 A2 0.27 m<sup>2</sup>  
 Totale: 0.75 m<sup>2</sup>  
 STERRO  
 B1 0.03 m<sup>2</sup>  
 FONDAZIONE - MISTO CEMENTATO  
 C1 0.82 m<sup>2</sup>  
 BONIFICA IN TRINCEA  
 F1 0.42 m<sup>2</sup>  
 STRATO BITUMINOSO - USURA  
 a1 5.50 m  
 STRATO BITUMINOSO - BASE-BINDER  
 b1 5.50 m  
 SCOTICO  
 c1 1.62 m  
 c2 5.12 m  
 Totale: 6.74 m  
 VEGETALE mq  
 v1 1.42 m  
 v2 1.31 m  
 Totale: 2.73 m

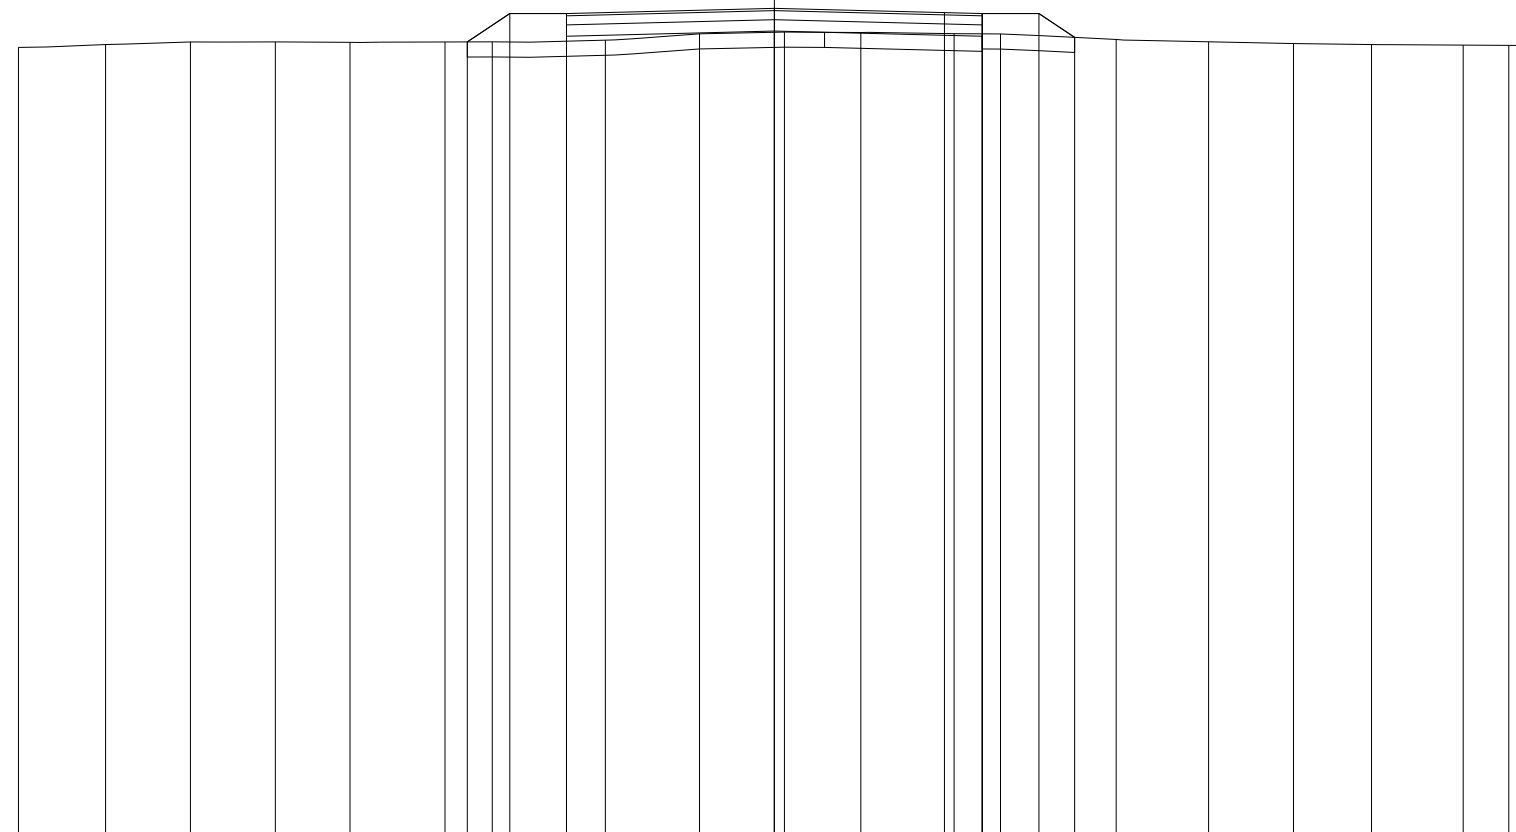

73

100 100

QUOTE TERRENO	83.48	83.51	83.55	83.55	83.54	83.55	83.55	83.57	83.66	83.68	83.67	83.66	83.65	83.58	83.55	83.53	83.51	83.51	83.50	83.50
PARZIALI TERRENO		1.15	1.12	1.13	0.99	1.25	0.63	1.49	1.25	1.12	1.01	1.24	0.61	1.53	1.22	1.13	1.03	1.21	0.61	0.28
PROGRESSIVE TERRENO	-10.00	-8.85	-7.73	-6.60	-5.61	-4.36	-3.73	-2.24	-0.99	0.13	1.14	2.38	2.99	4.52	5.74	6.87	7.90	9.11	9.72	10.00
QUOTE USURA								83.92		83.99		83.94	83.92							
PARZIALI USURA								2.75		2.25		0.50								
QUOTE RILEVATO						83.55	83.92	83.62	83.92	83.69		83.92	83.62	83.92	83.61					
PARZIALI RILEVATO						0.56	0.75		2.75		2.75		0.75	0.47						
PROGRESSIVE RILEVATO						-4.06	-3.50	-2.75	-2.75	0.00		2.75	2.75	3.50	3.97					




PROFILO C\_24

SEZIONE C24\_8

PROGRESSIVA 350.00

RILEVATO  
 A1 1.00 m<sup>2</sup>  
 A2 0.37 m<sup>2</sup>  
 Totale: 1.37 m<sup>2</sup>  
 FONDAZIONE - MISTO CEMENTATO  
 C1 0.84 m<sup>2</sup>  
 BONIFICA IN TRINCEA  
 F1 0.04 m<sup>2</sup>  
 STRATO BITUMINOSO - USURA  
 a1 5.50 m  
 STRATO BITUMINOSO - BASE-BINDER  
 b1 5.50 m  
 SCOTICO  
 c1 1.94 m  
 c2 6.60 m  
 Totale: 8.54 m  
 VEGETALE mq  
 v1 1.14 m  
 v2 1.46 m  
 Totale: 2.60 m

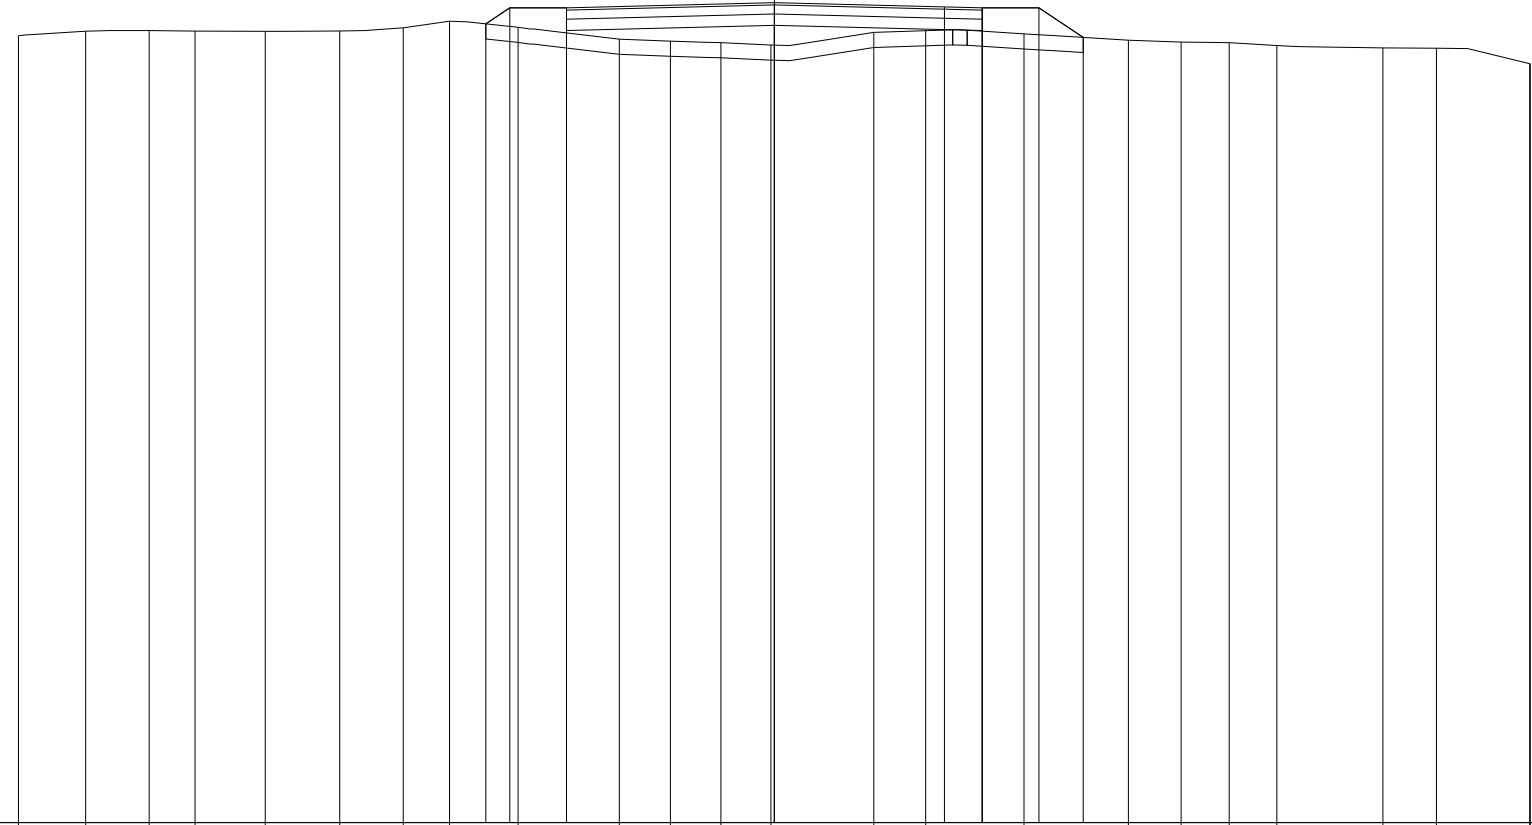

74

100 100

QUOTE TERRENO	84.41	84.47	84.48	84.47	84.46	84.47	84.51	84.60	84.52	84.36	84.33	84.32	84.28	84.45	84.47	84.43	84.35	84.32	84.31	84.28	84.25	84.24	84.04	84.04
PARZIALI TERRENO		0.89	0.84	0.61	0.92	0.99	0.84	0.61	0.91	1.34	0.67	0.67	0.66	1.37	0.68	1.30	1.38	0.70	0.64	0.63	1.40	0.71	1.23	0.01
PROGRESSIVE TERRENO	-10.00	-9.11	-8.27	-7.66	-6.74	-5.75	-4.91	-4.30	-3.39	-2.05	-1.38	-0.71	-0.05	1.32	2.00	3.30	4.68	5.38	6.02	6.65	8.05	8.76	9.99	10.00
QUOTE USURA									84.78				84.84		84.79	84.78								
PARZIALI USURA										2.75				2.25	0.50									
QUOTE RILEVATO									84.56	84.78	84.48	84.78	84.54		84.78	84.48	84.78	84.38						
PARZIALI RILEVATO									0.32	0.75		2.75		2.75	0.75	0.59								
PROGRESSIVE RILEVATO									-3.82	-3.50	-2.75	-2.75	0.00		2.75	2.75	3.50	4.09						

PROFILO C\_24


SEZIONE C24\_9

PROGRESSIVA 400.00

RILEVATO  
 A1 0.11 m<sup>2</sup>  
 A2 0.01 m<sup>2</sup>  
 Totale: 0.12 m<sup>2</sup>  
 STERRO  
 B1 1.33 m<sup>2</sup>  
 FONDAZIONE - MISTO CEMENTATO  
 C1 0.82 m<sup>2</sup>  
 BONIFICA IN TRINCEA  
 F1 1.10 m<sup>2</sup>  
 STRATO BITUMINOSO - USURA  
 a1 5.50 m  
 STRATO BITUMINOSO - BASE-BINDER  
 b1 5.50 m  
 SCOTICO  
 c1 1.16 m  
 c2 1.38 m  
 Totale: 2.54 m  
 VEGETALE mq  
 v1 1.03 m  
 v2 0.76 m  
 Totale: 1.79 m

75

100 100

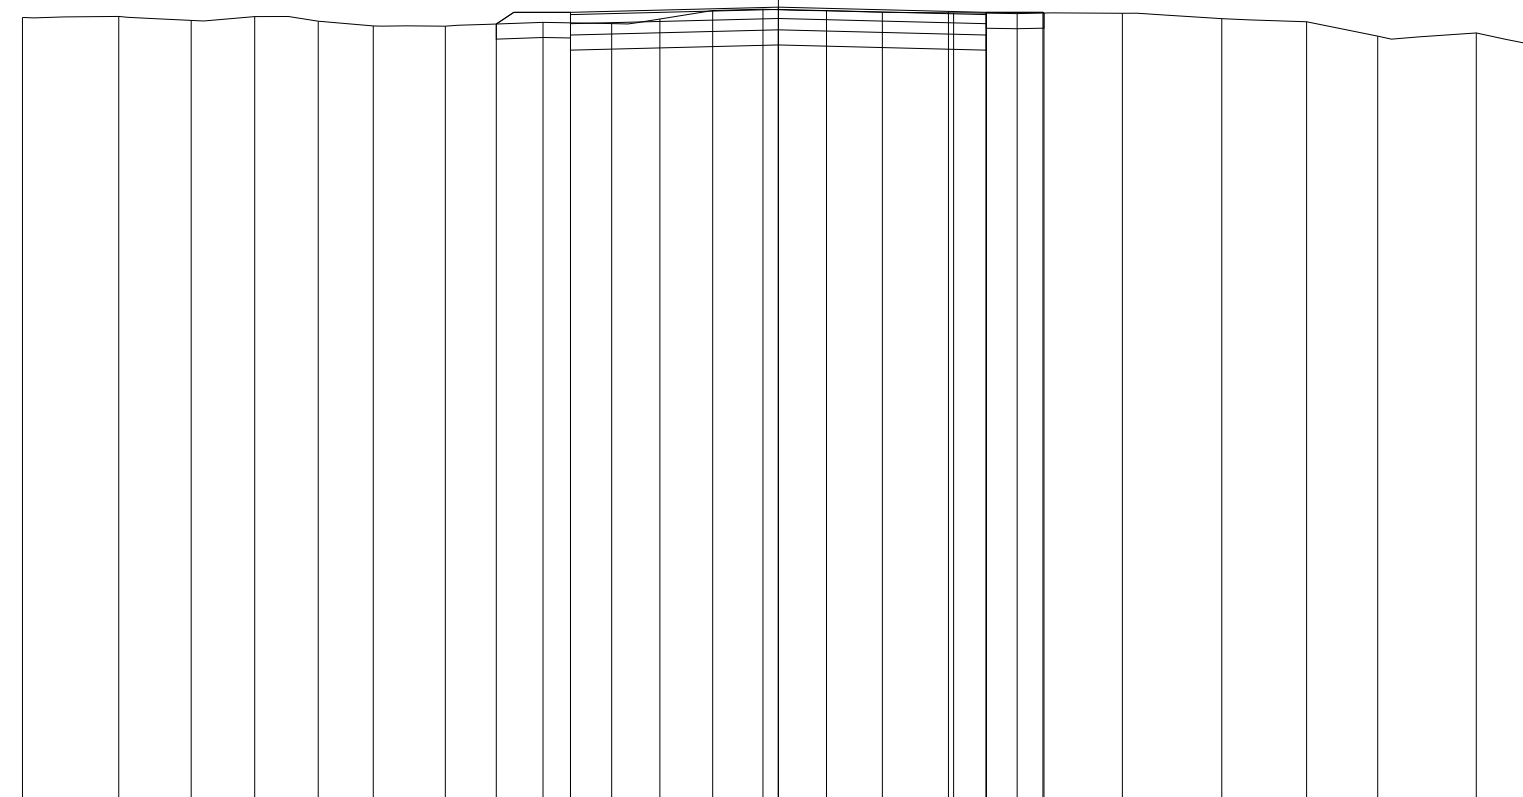

QUOTE TERRENO	85.33	85.34	85.29	85.34	85.28	85.22	85.22	85.27	85.25	85.31	85.42	85.44	85.42	85.40	85.39	85.38	85.39	85.32	85.27	85.08	85.13	84.97
PARZIALI TERRENO		1.27	0.96	0.84	0.84	0.73	0.95	1.30	0.90	0.64	0.70	0.67	0.84	0.74	0.94	0.84	1.39	1.32	1.12	0.94	1.30	0.77
PROGRESSIVE TERRENO	-10.00	-8.73	-7.77	-6.93	-6.09	-5.36	-4.41	-3.11	-2.21	-1.57	-0.87	-0.20	0.64	1.38	2.32	3.16	4.55	5.87	6.99	7.93	9.23	10.00
QUOTE USURA								85.40				85.47			85.41	85.40						
PARZIALI USURA									2.75				2.25		0.50							
QUOTE RILEVATO								85.24	85.10	85.40		85.17			85.40	85.10	85.40	85.39				
PARZIALI RILEVATO								0.98		2.75			2.75		0.75	0.01						
PROGRESSIVE RILEVATO								-3.73	-2.75	-2.75		0.00			2.75	2.75	3.50	3.51				

PROFILO C\_24


SEZIONE C24\_10

PROGRESSIVA 450.00

RILEVATO  
 A1 0.09 m<sup>2</sup>  
 A2 0.23 m<sup>2</sup>  
 Totale: 0.32 m<sup>2</sup>  
 STERRO  
 B1 0.70 m<sup>2</sup>  
 FONDAZIONE - MISTO CEMENTATO  
 C1 0.82 m<sup>2</sup>  
 BONIFICA IN TRINCEA  
 F1 1.10 m<sup>2</sup>  
 STRATO BITUMINOSO - USURA  
 a1 5.50 m  
 STRATO BITUMINOSO - BASE-BINDER  
 b1 5.50 m  
 SCOTICO  
 c1 1.62 m  
 c2 1.33 m  
 Totale: 2.95 m  
 VEGETALE mq  
 v1 0.97 m  
 v2 1.30 m  
 Totale: 2.27 m

74

100 100

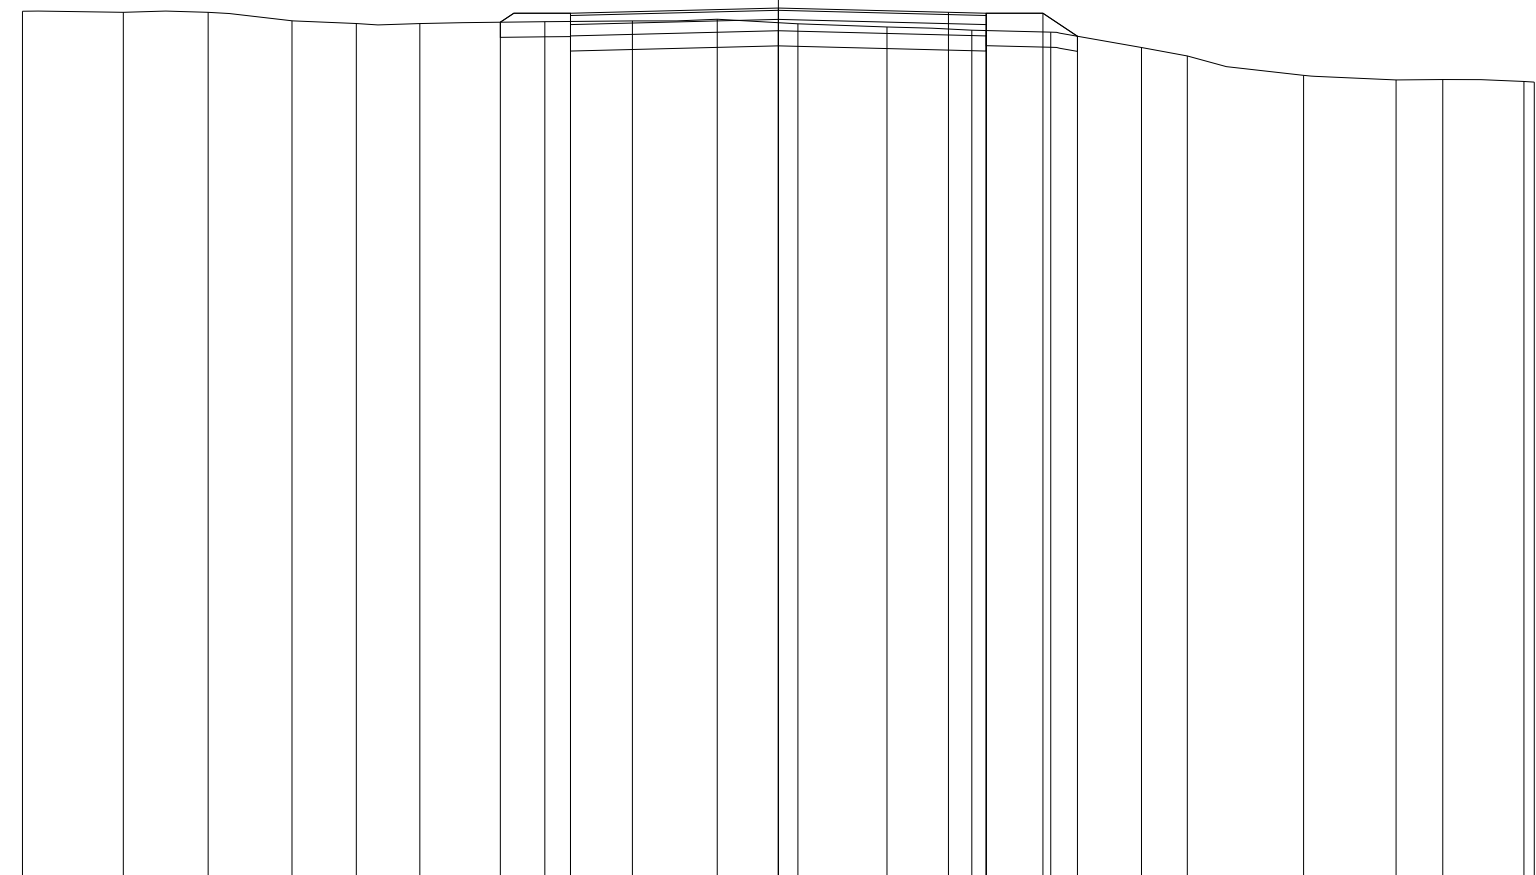

QUOTE TERRENO	85.44	85.43	85.43	85.32	85.28	85.28	85.31	85.32	85.34	85.28	85.24	85.19	85.17	84.96	84.85	84.60	84.54	84.54	84.52	84.51
PARZIALI TERRENO		1.33	1.13	1.11	0.85	0.84	1.65	1.16	1.12	1.07	1.18	1.12	1.04	1.20	0.61	1.54	1.22	0.62	1.07	0.14
PROGRESSIVE TERRENO	-10.00	-8.67	-7.54	-6.43	-5.58	-4.74	-3.09	-1.93	-0.81	0.26	1.44	2.56	3.60	4.80	5.41	6.95	8.17	8.79	9.86	10.00
QUOTE USURA							85.42			85.49		85.43	85.42							
PARZIALI USURA								2.75			2.25	0.50								
QUOTE RILEVATO							85.30	85.12	85.42		85.19		85.42	85.12	85.42	85.11				
PARZIALI RILEVATO							0.93		2.75			2.75		0.75	0.46					
PROGRESSIVE RILEVATO							-3.68	-2.75	-2.75		0.00		2.75	2.75	3.50	3.96				

PROFILO C\_24


SEZIONE C24\_11

PROGRESSIVA 500.00

RILEVATO  
 A1 0.17 m<sup>2</sup>  
 A2 0.05 m<sup>2</sup>  
 A3 0.32 m<sup>2</sup>  
 Totale: 0.54 m<sup>2</sup>  
 STERRO  
 B1 0.09 m<sup>2</sup>  
 B2 0.02 m<sup>2</sup>  
 Totale: 0.11 m<sup>2</sup>  
 FONDAZIONE - MISTO CEMENTATO  
 C1 0.82 m<sup>2</sup>  
 BONIFICA IN TRINCEA  
 F1 0.30 m<sup>2</sup>  
 F2 0.38 m<sup>2</sup>  
 Totale: 0.68 m<sup>2</sup>  
 STRATO BITUMINOSO - USURA  
 a1 5.50 m  
 STRATO BITUMINOSO - BASE-BINDER  
 b1 5.50 m  
 SCOTICO  
 c1 1.62 m  
 c2 0.62 m  
 c3 2.32 m  
 c4 1.44 m  
 Totale: 6.00 m  
 VEGETALE mq  
 v1 1.10 m  
 v2 1.31 m  
 Totale: 2.41 m

74

100 100

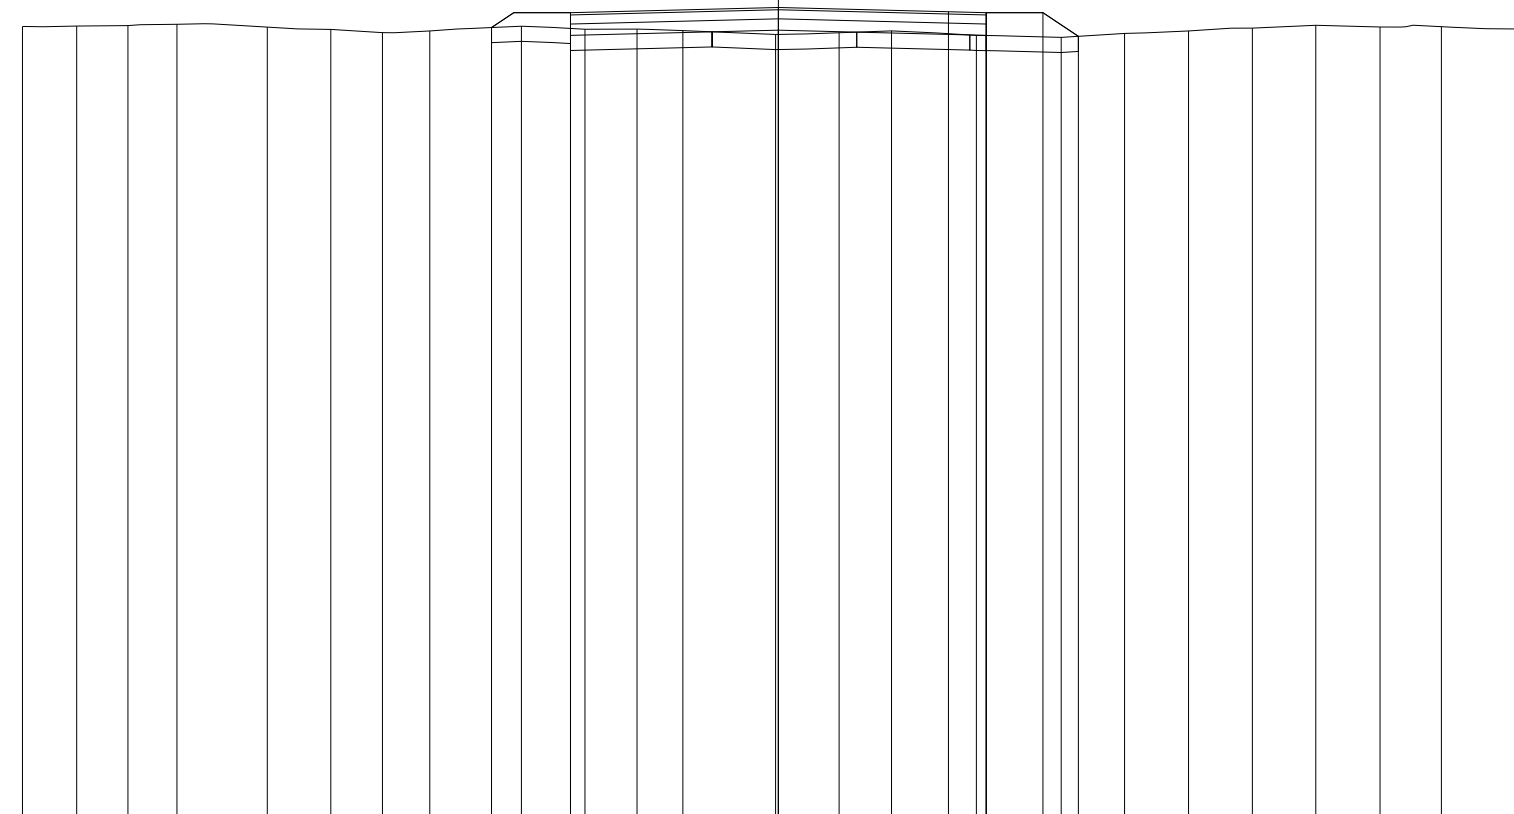

QUOTE TERRENO

84.44 84.44 84.45 84.47 84.43 84.40 84.35 84.38 84.44 84.40 84.40 84.38 84.33 84.35 84.38 84.32 84.29 84.34 84.38 84.41 84.45 84.43 84.43 84.40

PARZIALI TERRENO

0.72 0.68 0.64 1.20 0.84 0.68 0.63 1.21 0.84 0.69 0.61 1.22 0.84 0.70 1.12 1.12 0.84 0.85 0.84 0.84 0.85 0.81 1.23

PROGRESSIVE TERRENO

-10.00 -9.28 -8.60 -7.96 -6.76 -5.92 -5.24 -4.61 -3.40 -2.56 -1.87 -1.26 -0.04 0.80 1.50 2.62 3.74 4.58 5.43 6.27 7.11 7.96 8.77 10.00

QUOTE USURA

84.62 84.69 84.63 84.62

PARZIALI USURA

2.75 2.25 0.50

QUOTE RILEVATO

84.42 84.32 84.62 84.39 84.62 84.32 84.62 84.31

PARZIALI RILEVATO

1.04 2.75 2.75 0.75 0.47

PROGRESSIVE RILEVATO


-3.79 -2.75 -2.75 0.00 2.75 3.50 3.97

PROFILO C\_24

SEZIONE C24\_12

PROGRESSIVA 550.00

STERRO  
 B1 2.73 m<sup>2</sup>  
 FONDAZIONE - MISTO CEMENTATO  
 C1 0.82 m<sup>2</sup>  
 BONIFICA IN TRINCEA  
 F1 0.22 m<sup>2</sup>  
 F2 1.10 m<sup>2</sup>  
 F3 0.21 m<sup>2</sup>  
 Totale: 1.53 m<sup>2</sup>  
 STRATO BITUMINOSO - USURA  
 a1 5.50 m  
 STRATO BITUMINOSO - BASE-BINDER  
 b1 5.50 m  
 VEGETALE mq  
 v1 1.32 m  
 v2 1.24 m  
 Totale: 2.56 m

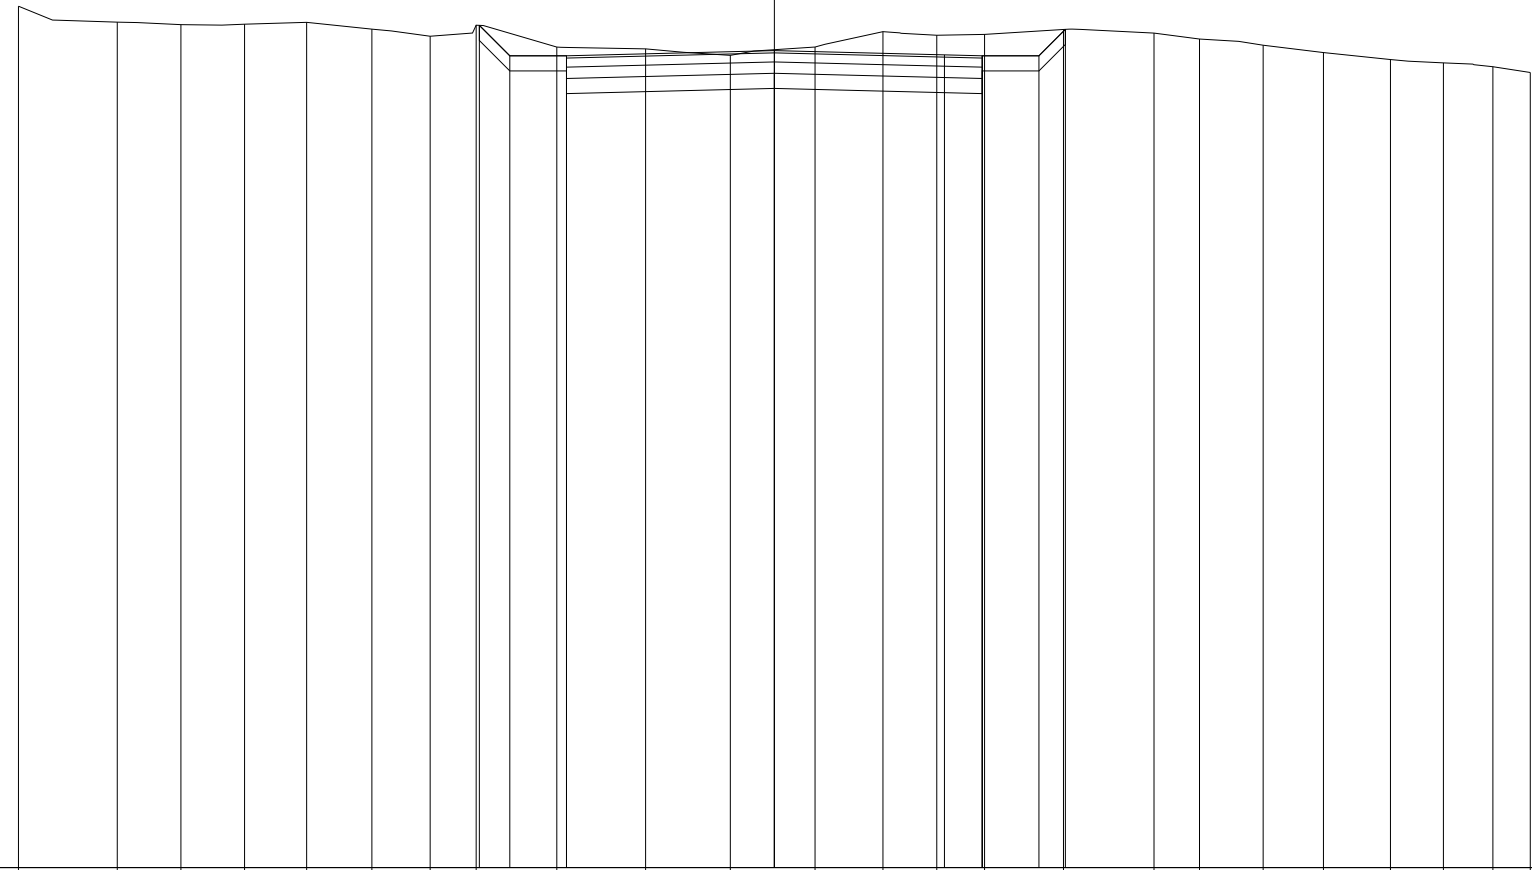

74  
 100 100


QUOTE TERRENO	85.39	85.18	85.15	85.15	85.18	85.09	84.99	85.14	84.85	84.83	84.74	84.85	85.06	85.01	85.02	85.08	85.04	84.96	84.88	84.78	84.69	84.64	84.59	84.52
PARZIALI TERRENO		1.31	0.84	0.84	0.82	0.87	0.77	0.60	1.07	1.18	1.12	1.12	0.90	0.71	0.63	1.04	1.20	0.60	0.85	0.79	0.89	0.70	0.66	0.49
PROGRESSIVE TERRENO	-10.00	-8.69	-7.85	-7.01	-6.19	-5.32	-4.55	-3.95	-2.88	-1.70	-0.58	0.54	1.44	2.15	2.78	3.82	5.02	5.62	6.47	7.26	8.15	8.85	9.51	10.00
QUOTE USURA									84.74		84.81			84.75	84.74									
PARZIALI USURA										2.75		2.25		0.50										
QUOTE RILEVATO							85.14	84.74	84.44	84.74		84.51		84.74	84.44	84.74	85.09							
PARZIALI RILEVATO							0.40	0.75		2.75		2.75		0.75	0.35									
PROGRESSIVE RILEVATO							-3.90	-3.50	-2.75	-2.75		0.00		2.75	2.75	3.50	3.85							

PROFILO C\_24

SEZIONE C24\_13

PROGRESSIVA 600.00

RILEVATO  
 A1 0.05 m<sup>2</sup>  
 A2 0.25 m<sup>2</sup>  
 Totale: 0.30 m<sup>2</sup>  
 STERRO  
 B1 0.71 m<sup>2</sup>  
 FONDAZIONE - MISTO CEMENTATO  
 C1 0.84 m<sup>2</sup>  
 BONIFICA IN TRINCEA  
 F1 1.10 m<sup>2</sup>  
 STRATO BITUMINOSO - USURA  
 a1 5.50 m  
 STRATO BITUMINOSO - BASE-BINDER  
 b1 5.50 m  
 SCOTICO  
 c1 1.69 m  
 c2 1.24 m  
 Totale: 2.93 m  
 VEGETALE mq  
 v1 0.86 m  
 v2 1.39 m  
 Totale: 2.25 m

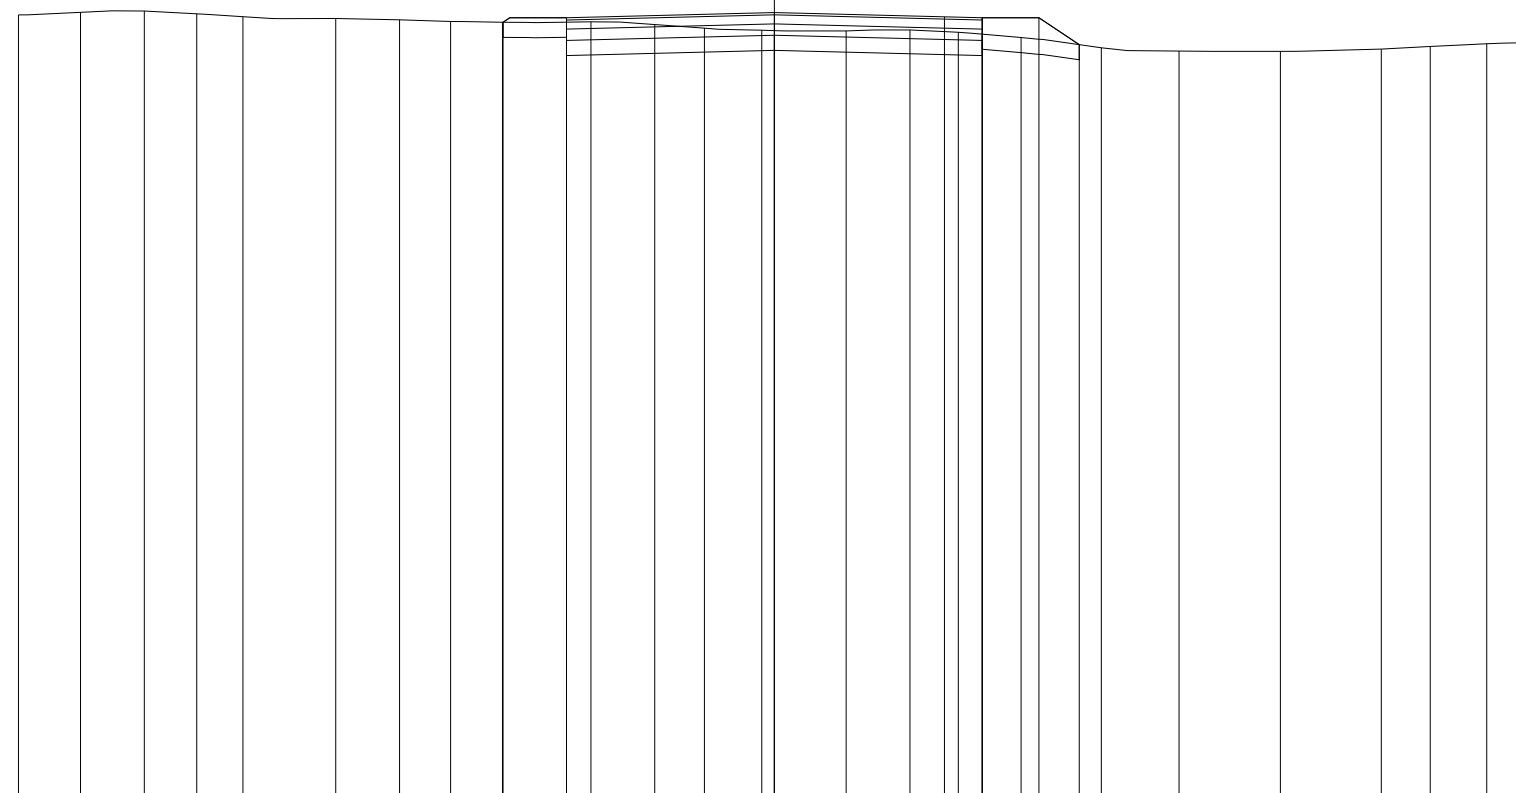

75

100 100

QUOTE TERRENO	85.39	85.43	85.44	85.41	85.37		85.34	85.33	85.30	85.29		85.30	85.26	85.22	85.19		85.18	85.19	85.16	85.09	84.96	84.91	84.91	84.94	84.97	85.01	85.02
PARZIALI TERRENO		0.82	0.84	0.70	0.61	1.23	0.84	0.68	0.68	1.17	0.85	0.65	0.76	1.12	0.84	0.64	0.83	1.07	1.02	1.34	1.34	0.65	0.74	0.58			
PROGRESSIVE TERRENO	-10.00	-9.18	-8.34	-7.64	-7.03		-5.80	-4.96	-4.28	-3.60		-2.43	-1.58	-0.93	-0.17		0.95	1.79	2.43	3.26	4.33	5.35	6.69	8.03	8.68	9.42	10.00
QUOTE USURA												85.35			85.42				85.37	85.35							
PARZIALI USURA													2.75		2.25				0.50								
QUOTE RILEVATO										85.29	85.05	85.35			85.12				85.35	85.05	85.35	85.00					
PARZIALI RILEVATO										0.84			2.75		2.75				0.75	0.53							
PROGRESSIVE RILEVATO										-3.59	-2.75	-2.75			0.00				2.75	2.75	3.50	4.03					

PROFILO C\_24

SEZIONE C24\_14

PROGRESSIVA 650.00

RILEVATO  
 A1 0.22 m<sup>2</sup>  
 A2 0.20 m<sup>2</sup>  
 A3 0.26 m<sup>2</sup>  
 Totale: 0.68 m<sup>2</sup>  
 STERRO  
 B1 0.02 m<sup>2</sup>  
 B2 0.01 m<sup>2</sup>  
 Totale: 0.03 m<sup>2</sup>  
 FONDAZIONE - MISTO CEMENTATO  
 C1 0.82 m<sup>2</sup>  
 BONIFICA IN TRINCEA  
 F1 0.14 m<sup>2</sup>  
 F2 0.16 m<sup>2</sup>  
 Totale: 0.30 m<sup>2</sup>  
 STRATO BITUMINOSO - USURA  
 a1 5.50 m  
 STRATO BITUMINOSO - BASE-BINDER  
 b1 5.50 m  
 SCOTICO  
 c1 1.56 m  
 c2 4.39 m  
 c3 0.40 m  
 c4 1.47 m  
 Totale: 7.82 m  
 VEGETALE mq  
 v1 1.13 m  
 v2 1.24 m  
 Totale: 2.37 m

75  
 100 100

QUOTE TERRENO	85.91	85.72	85.67	85.61	85.52	85.52	85.38	85.32	85.30	85.28	85.24	85.29	85.31	85.31	85.33	85.32	85.31	85.31	85.31	85.31	85.28
PARZIALI TERRENO		1.26	0.65	0.69	1.13	1.12	1.12	1.13	0.96	1.28	1.13	0.99	1.26	1.12	1.02	1.23	1.12	1.05	1.20	0.54	
PROGRESSIVE TERRENO	-10.00	-8.74	-8.09	-7.40	-6.27	-5.15	-4.03	-2.90	-1.94	-0.66	0.47	1.46	2.72	3.84	4.86	6.09	7.21	8.26	9.46	10.00	
QUOTE USURA								85.58			85.65		85.60	85.58							
PARZIALI USURA									2.75		2.25		0.50								
QUOTE RILEVATO							85.37	85.58	85.28	85.58	85.35		85.58	85.28	85.58	85.31					
PARZIALI RILEVATO							0.32	0.75		2.75		2.75		0.75	0.41						
PROGRESSIVE RILEVATO							-3.82	-3.50	-2.75	-2.75	0.00		2.75	2.75	3.50	3.91					

PROFILO C\_24

SEZIONE C24\_15

PROGRESSIVA 700.00

RILEVATO  
 A1 2.36 m<sup>2</sup>  
 FONDAZIONE - MISTO CEMENTATO  
 C1 0.84 m<sup>2</sup>  
 STRATO BITUMINOSO - USURA  
 a1 5.50 m  
 STRATO BITUMINOSO - BASE-BINDER  
 b1 5.50 m  
 SCOTICO  
 c1 8.76 m  
 VEGETALE mq  
 v1 1.58 m  
 v2 1.56 m  
 Totale: 3.14 m

75

100 100

QUOTE TERRENO	85.33	85.35	85.35	85.34	85.36	85.32	85.32	85.31	85.30	85.30	85.30	85.27	85.26	85.25	85.25	85.26	85.31	85.34	85.34	85.32	85.40	85.56	85.58	85.62
PARZIALI TERRENO		1.09	0.84	0.84	0.79	0.89	0.83	0.84	0.75	0.93	0.84	0.60	0.94	0.98	0.84	0.61	0.88	1.02	0.84	0.63	0.83	1.42	0.87	0.90
PROGRESSIVE TERRENO	-10.00	-8.91	-8.07	-7.23	-6.44	-5.55	-4.72	-3.88	-3.13	-2.20	-1.36	-0.76	0.18	1.16	2.00	2.61	3.49	4.51	5.35	5.98	6.81	8.23	9.10	10.00
QUOTE USURA									85.78				85.84		85.79	85.78								
PARZIALI USURA										2.75				2.25	0.50									
QUOTE RILEVATO								85.31	85.78	85.48	85.78		85.54		85.78	85.48	85.78	85.33						
PARZIALI RILEVATO								0.69	0.75		2.75			2.75		0.75	0.67							
PROGRESSIVE RILEVATO								-4.19	-3.50	-2.75	-2.75		0.00		2.75	2.75	3.50	4.17						




PROFILO C\_24

SEZIONE C24\_16

PROGRESSIVA 750.00

RILEVATO  
 A1 0.55 m<sup>2</sup>  
 A2 0.28 m<sup>2</sup>  
 Totale: 0.83 m<sup>2</sup>  
 STERRO  
 B1 0.03 m<sup>2</sup>  
 FONDAZIONE - MISTO CEMENTATO  
 C1 0.82 m<sup>2</sup>  
 BONIFICA IN TRINCEA  
 F1 0.20 m<sup>2</sup>  
 STRATO BITUMINOSO - USURA  
 a1 5.50 m  
 STRATO BITUMINOSO - BASE-BINDER  
 b1 5.50 m  
 SCOTICO  
 c1 1.50 m  
 c2 6.13 m  
 Totale: 7.63 m  
 VEGETALE mq  
 v1 1.35 m  
 v2 1.17 m  
 Totale: 2.52 m

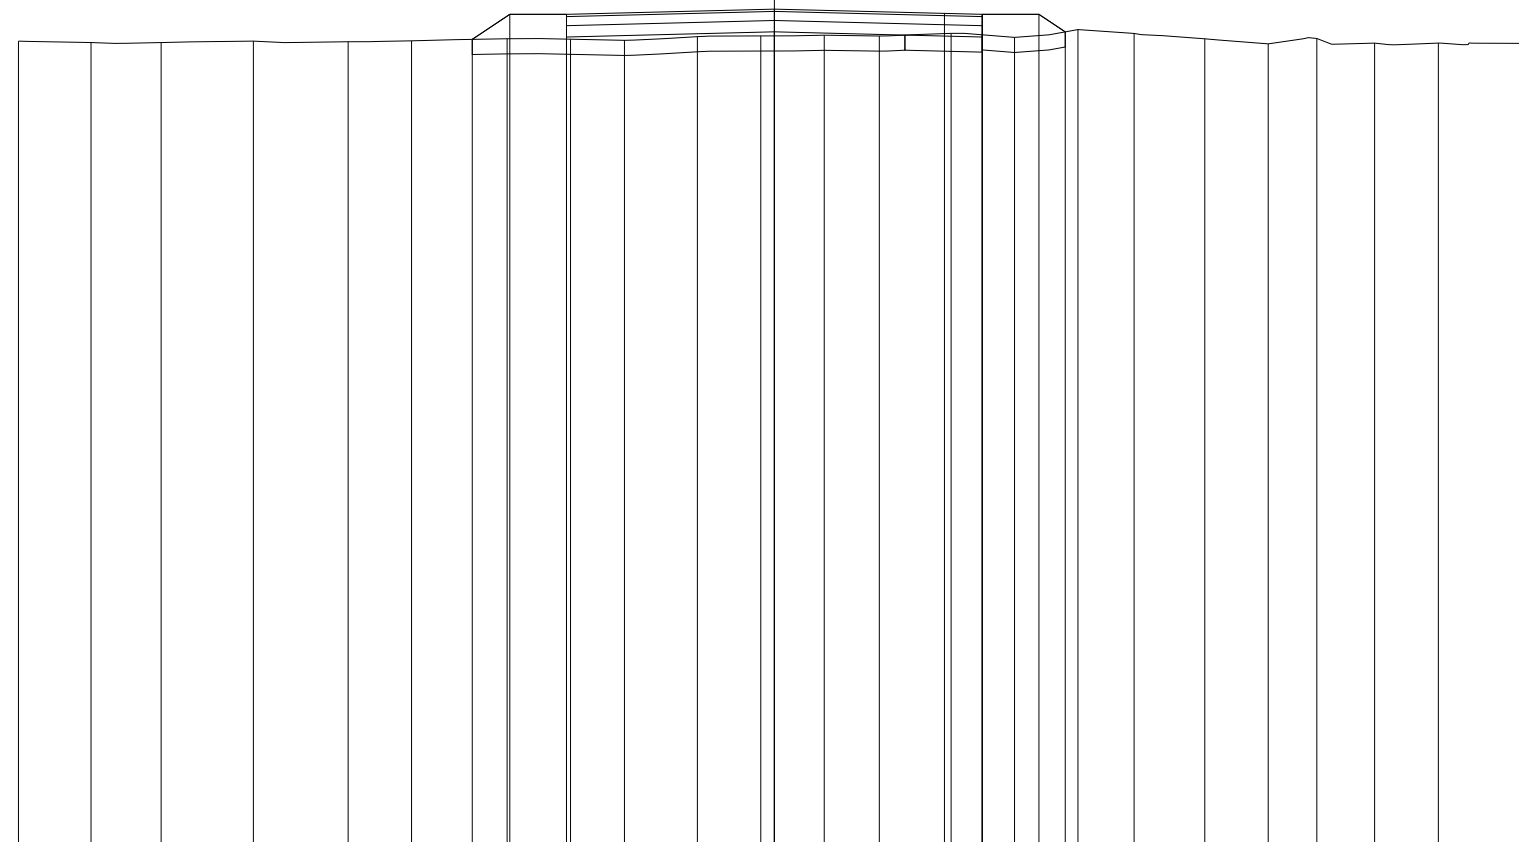

75  
 100 100

QUOTE TERRENO	85.61	85.59	85.59	85.61	85.60	85.62	85.64	85.64	85.62	85.67	85.68	85.69	85.68	85.72	85.66	85.77	85.71	85.64	85.58	85.65	85.59	85.59	85.58	85.59
PARZIALI TERRENO		0.96	0.93	1.22	1.25	0.84	1.26	0.84	0.72	0.96	0.84	0.84	0.73	0.95	0.84	0.84	0.74	0.93	0.84	0.65	0.76	0.84	1.11	0.11
PROGRESSIVE TERRENO	-10.00	-9.04	-8.11	-6.89	-5.64	-4.80	-3.54	-2.70	-1.98	-1.02	-0.18	0.66	1.39	2.34	3.18	4.02	4.76	5.69	6.53	7.18	7.94	8.78	9.89	10.00
QUOTE USURA								85.97			86.04			85.98	85.97									
PARZIALI USURA									2.75			2.25		0.50										
QUOTE RILEVATO							85.64	85.97	85.67	85.97	85.74			85.97	85.67	85.97	85.74							
PARZIALI RILEVATO							0.50	0.75		2.75			2.75		0.75	0.35								
PROGRESSIVE RILEVATO							-4.00	-3.50	-2.75	-2.75	0.00			2.75	2.75	3.50	3.85							

PROFILO C\_24

SEZIONE C24\_17

PROGRESSIVA 800.00

RILEVATO  
 A1 0.25 m<sup>2</sup>  
 A2 0.12 m<sup>2</sup>  
 A3 0.23 m<sup>2</sup>  
 Totale: 0.60 m<sup>2</sup>  
 STERRO  
 B1 0.06 m<sup>2</sup>  
 FONDAZIONE - MISTO CEMENTATO  
 C1 0.82 m<sup>2</sup>  
 BONIFICA IN TRINCEA  
 F1 0.33 m<sup>2</sup>  
 F2 0.15 m<sup>2</sup>  
 Totale: 0.48 m<sup>2</sup>  
 STRATO BITUMINOSO - USURA  
 a1 5.50 m  
 STRATO BITUMINOSO - BASE-BINDER  
 b1 5.50 m  
 SCOTICO  
 c1 1.52 m  
 c2 3.52 m  
 c3 1.54 m  
 Totale: 6.58 m  
 VEGETALE mq  
 v1 1.22 m  
 v2 1.20 m  
 Totale: 2.42 m

75

100 100

QUOTE TERRENO	86.08	86.07	86.03	86.06	86.01	85.99	85.93	85.90	85.88	85.88	85.87	85.86	85.90	85.91	85.93	85.90	85.92	85.93	85.90	85.88	86.11	86.14	86.13	86.08
PARZIALI TERRENO		0.93	0.84	0.84	0.81	0.87	0.84	0.84	0.82	1.12	1.13	1.12	0.84	0.84	0.84	0.79	0.89	0.90	0.77	0.76	0.92	0.84	0.84	0.61
PROGRESSIVE TERRENO	-10.00	-9.07	-8.23	-7.39	-6.58	-5.71	-4.87	-4.03	-3.21	-2.09	-0.96	0.16	1.00	1.84	2.68	3.47	4.36	5.26	6.03	6.79	7.71	8.55	9.39	10.00
QUOTE USURA									86.16			86.23			86.17	86.16								
PARZIALI USURA										2.75			2.25		0.50									
QUOTE RILEVATO								85.90	86.16			85.93			86.16	85.86			86.16	85.91				
PARZIALI RILEVATO								0.39	0.75	2.75			2.75		0.75	0.37								
PROGRESSIVE RILEVATO								-3.89	-3.50	-2.75	-2.75	0.00			2.75	2.75	3.50	3.87						

PROFILO C\_24


SEZIONE C24\_18

PROGRESSIVA 850.00

RILEVATO  
 A1 0.18 m<sup>2</sup>  
 A2 0.29 m<sup>2</sup>  
 Totale: 0.47 m<sup>2</sup>  
 STERRO  
 B1 0.13 m<sup>2</sup>  
 FONDAZIONE - MISTO CEMENTATO  
 C1 0.84 m<sup>2</sup>  
 BONIFICA IN TRINCEA  
 F1 0.02 m<sup>2</sup>  
 F2 0.48 m<sup>2</sup>  
 Totale: 0.50 m<sup>2</sup>  
 STRATO BITUMINOSO - USURA  
 a1 5.50 m  
 STRATO BITUMINOSO - BASE-BINDER  
 b1 5.50 m  
 SCOTICO  
 c1 3.96 m  
 c2 1.04 m  
 c3 1.41 m  
 Totale: 6.41 m  
 VEGETALE mq  
 v1 1.06 m  
 v2 1.28 m  
 Totale: 2.34 m

76

100 100

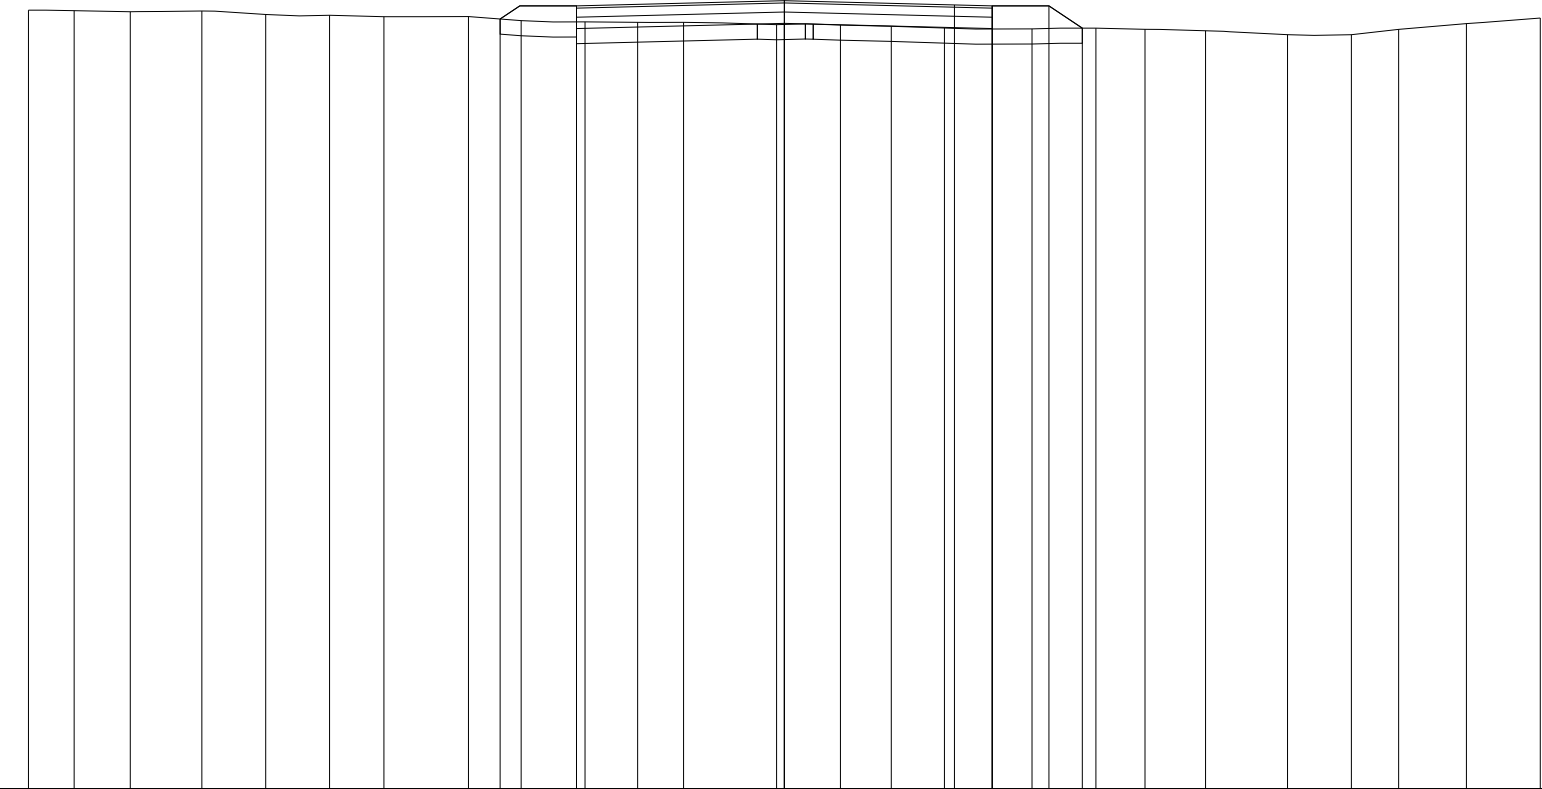

QUOTE TERRENO	86.29	86.29	86.27	86.28	86.24	86.23	86.21	86.21	86.16	86.14	86.13	86.13	86.10	86.10	86.08	86.06	86.05	86.06	86.04	86.02	85.97	85.97	86.04	86.12	86.19
PARZIALI TERRENO	0.60	0.75	0.94	0.85	0.84	0.72	1.12	0.70	0.84	0.70	0.61	1.23	0.84	0.67	0.71	1.16	0.84	0.65	0.80	1.09	0.84	0.63	0.89	0.98	
PROGRESSIVE TERRENO	-10.00	-9.40	-8.65	-7.71	-6.86	-6.02	-5.30	-4.18	-3.48	-2.64	-1.94	-1.33	-0.10	0.74	1.41	2.12	3.28	4.12	4.77	5.57	6.66	7.50	8.13	9.02	10.00
QUOTE USURA										86.35			86.42			86.36	86.35								
PARZIALI USURA											2.75			2.25		0.50									
QUOTE RILEVATO									86.18	86.05	86.35		86.12			86.35	86.05	86.35	86.06						
PARZIALI RILEVATO									1.01		2.75			2.75		0.75	0.44								
PROGRESSIVE RILEVATO									-3.76	-2.75	-2.75		0.00			2.75	2.75	3.50	3.94						

PROFILO C\_24

SEZIONE C24\_19


PROGRESSIVA 900.00

RILEVATO  
 A1 0.08 m<sup>2</sup>  
 A2 0.16 m<sup>2</sup>  
 Totale: 0.24 m<sup>2</sup>  
 STERRO  
 B1 0.86 m<sup>2</sup>  
 FONDAZIONE - MISTO CEMENTATO  
 C1 0.82 m<sup>2</sup>  
 BONIFICA IN TRINCEA  
 F1 1.10 m<sup>2</sup>  
 STRATO BITUMINOSO - USURA  
 a1 5.50 m  
 STRATO BITUMINOSO - BASE-BINDER  
 b1 5.50 m  
 SCOTICO  
 c1 1.41 m  
 c2 1.22 m  
 Totale: 2.63 m  
 VEGETALE mq  
 v1 0.83 m  
 v2 1.06 m  
 Totale: 1.89 m

77

100 100

QUOTE TERRENO	87.02	86.60	86.58	86.61	86.61	86.50	86.38	86.54	86.32	86.38	86.37	86.33	86.34	86.41	86.45	86.36	86.35
PARZIALI TERRENO		1.63	1.41	1.12	1.12	1.12	1.11	3.26	1.22	1.12	1.12	1.12	1.11	1.12	1.12	1.12	0.18
PROGRESSIVE TERRENO	-10.00	-8.37	-6.96	-5.84	-4.72	-3.60	-2.49	0.77	1.99	3.11	4.23	5.35	6.46	7.58	8.70	9.82	10.00
QUOTE USURA							86.54	86.61	86.56	86.54							
PARZIALI USURA							2.75	2.25	0.50								
QUOTE RILEVATO						86.50	86.24	86.54	86.54	86.24	86.54	86.37					
PARZIALI RILEVATO						0.82	2.75	2.75	0.75	0.26							
PROGRESSIVE RILEVATO						-3.57	-2.75	-2.75	0.00	2.75	3.50	3.76					

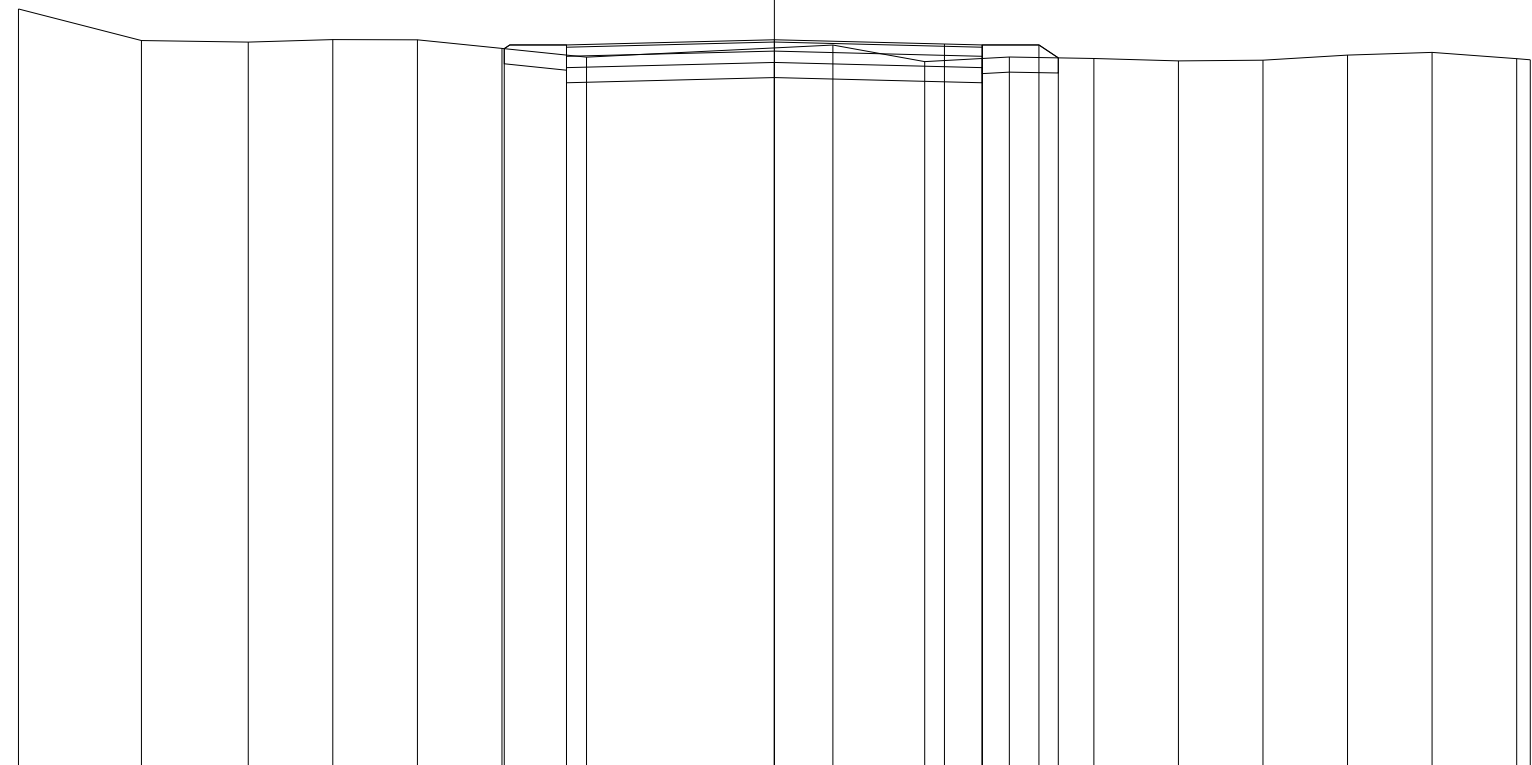

PROFILO C\_24

SEZIONE C24\_20

PROGRESSIVA 950.00

RILEVATO  
 A1 0.21 m<sup>2</sup>  
 A2 0.16 m<sup>2</sup>  
 A3 0.24 m<sup>2</sup>  
 Totale: 0.61 m<sup>2</sup>  
 STERRO  
 B1 0.01 m<sup>2</sup>  
 FONDAZIONE - MISTO CEMENTATO  
 C1 0.84 m<sup>2</sup>  
 BONIFICA IN TRINCEA  
 F1 0.08 m<sup>2</sup>  
 F2 0.19 m<sup>2</sup>  
 Totale: 0.27 m<sup>2</sup>  
 STRATO BITUMINOSO - USURA  
 a1 5.50 m  
 STRATO BITUMINOSO - BASE-BINDER  
 b1 5.50 m  
 SCOTICO  
 c1 1.49 m  
 c2 4.56 m  
 c3 1.42 m  
 Totale: 7.47 m  
 VEGETALE mq  
 v1 1.07 m  
 v2 1.16 m  
 Totale: 2.23 m

77

100 100

QUOTE TERRENO

PARZIALI TERRENO

PROGRESSIVE TERRENO


QUOTE USURA

PARZIALI USURA

QUOTE RILEVATO

PARZIALI RILEVATO

PROGRESSIVE RILEVATO

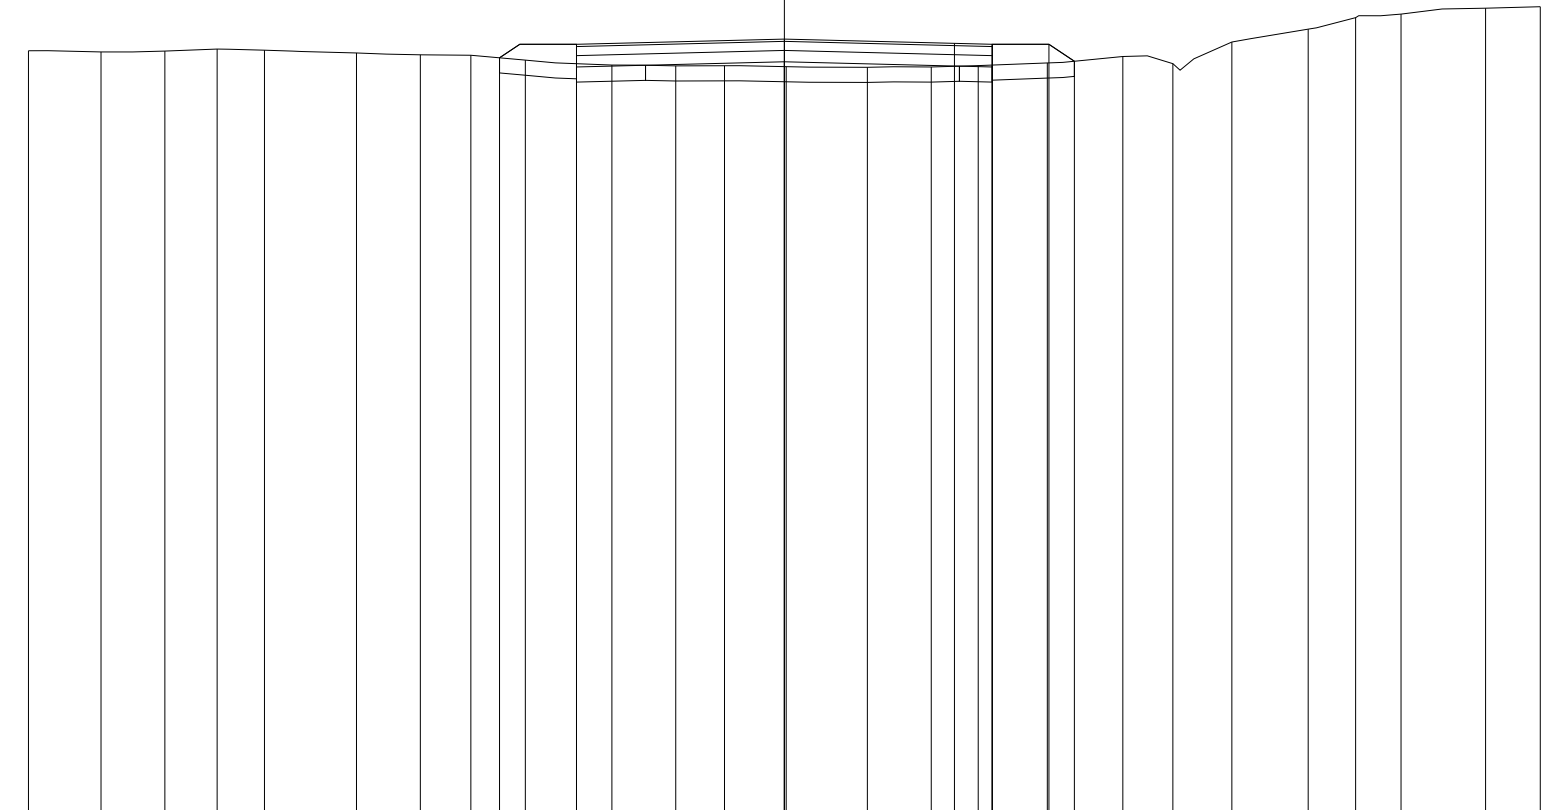

QUOTE TERRENO	87.14	87.13	87.14	87.16	87.15	87.11	87.09	87.08	87.02	86.95	86.94	86.94	86.93	86.92	86.93	86.95	86.98	87.07	86.97	87.26	87.43	87.58	87.63	87.70	87.72
PARZIALI TERRENO		0.96	0.84	0.70	0.62	1.22	0.84	0.67	0.72	1.15	0.84	0.65	0.81	1.08	0.84	0.62	0.92	1.00	0.66	0.78	1.01	0.63	0.60	1.12	0.72
PROGRESSIVE TERRENO	-10.00	-9.04	-8.20	-7.50	-6.88	-5.66	-4.82	-4.15	-3.43	-2.28	-1.44	-0.79	0.02	1.10	1.94	2.56	3.48	4.48	5.14	5.92	6.93	7.56	8.16	9.28	10.00
QUOTE USURA									87.23				87.30		87.24	87.23									
PARZIALI USURA										2.75				2.25	0.50										
QUOTE RILEVATO								87.05	86.93	87.23			87.00		87.23	86.93	87.23	87.00							
PARZIALI RILEVATO									1.02		2.75			2.75		0.75	0.34								
PROGRESSIVE RILEVATO								-3.77	-2.75	-2.75		0.00			2.75	2.75	3.50	3.84							

PROFILO C\_24

SEZIONE C24\_21

PROGRESSIVA 1000.00

RILEVATO  
 A1 3.45 m<sup>2</sup>  
 FONDAZIONE - MISTO CEMENTATO  
 C1 0.84 m<sup>2</sup>  
 STRATO BITUMINOSO - USURA  
 a1 5.50 m  
 STRATO BITUMINOSO - BASE-BINDER  
 b1 5.50 m  
 SCOTICO  
 c1 9.37 m  
 VEGETALE mq  
 v1 2.23 m  
 v2 1.63 m  
 Totale: 3.86 m

78

100 100

QUOTE TERRENO	87.45	87.38	87.40	87.38	87.40	87.43	87.41	87.47	87.48	87.50	87.49	87.66	87.72	87.74	87.66	87.71	87.69	87.94	88.15	88.36	88.66	88.74	88.90	88.94
PARZIALI TERRENO	0.83	1.12	0.88	0.72	0.64	1.12	0.90	0.84	0.85	0.77	0.92	1.31	1.12	0.95	0.84	0.66	0.91	0.50	0.47	1.26	1.12	0.60	0.67	
PROGRESSIVE TERRENO	-10.00	-9.17	-8.05	-7.17	-6.45	-5.81	-4.69	-3.79	-2.95	-2.10	-1.33	-0.41	0.90	2.02	2.97	3.81	4.47	5.38	5.88	6.35	7.61	8.73	9.33	10.00
QUOTE USURA									88.23			88.30		88.24	88.23									
PARZIALI USURA										2.75		2.25		0.50										
QUOTE RILEVATO							87.41	88.23	87.93	88.23		88.00		88.23	87.93	88.23	87.74							
PARZIALI RILEVATO							1.23	0.75		2.75		2.75		2.75	0.75	0.73								
PROGRESSIVE RILEVATO							-4.73	-3.50	-2.75	-2.75		0.00		2.75	2.75	3.50	4.23							

PROFILO C\_24

SEZIONE C24\_22

PROGRESSIVA 1050.00

RILEVATO  
 A1 3.93 m<sup>2</sup>  
 STERRO  
 B1 1.61 m<sup>2</sup>  
 FONDAZIONE - MISTO CEMENTATO  
 C1 0.84 m<sup>2</sup>  
 BONIFICA IN TRINCEA  
 F1 0.54 m<sup>2</sup>  
 F2 0.24 m<sup>2</sup>  
 Totale: 0.78 m<sup>2</sup>  
 STRATO BITUMINOSO - USURA  
 a1 5.50 m  
 STRATO BITUMINOSO - BASE-BINDER  
 b1 5.50 m  
 SCOTICO  
 c1 6.38 m  
 VEGETALE mq  
 v1 3.44 m  
 v2 1.39 m  
 Totale: 4.83 m

78

100 100

QUOTE TERRENO

PARZIALI TERRENO

PROGRESSIVE TERRENO


QUOTE USURA

PARZIALI USURA

QUOTE RILEVATO

PARZIALI RILEVATO

PROGRESSIVE RILEVATO

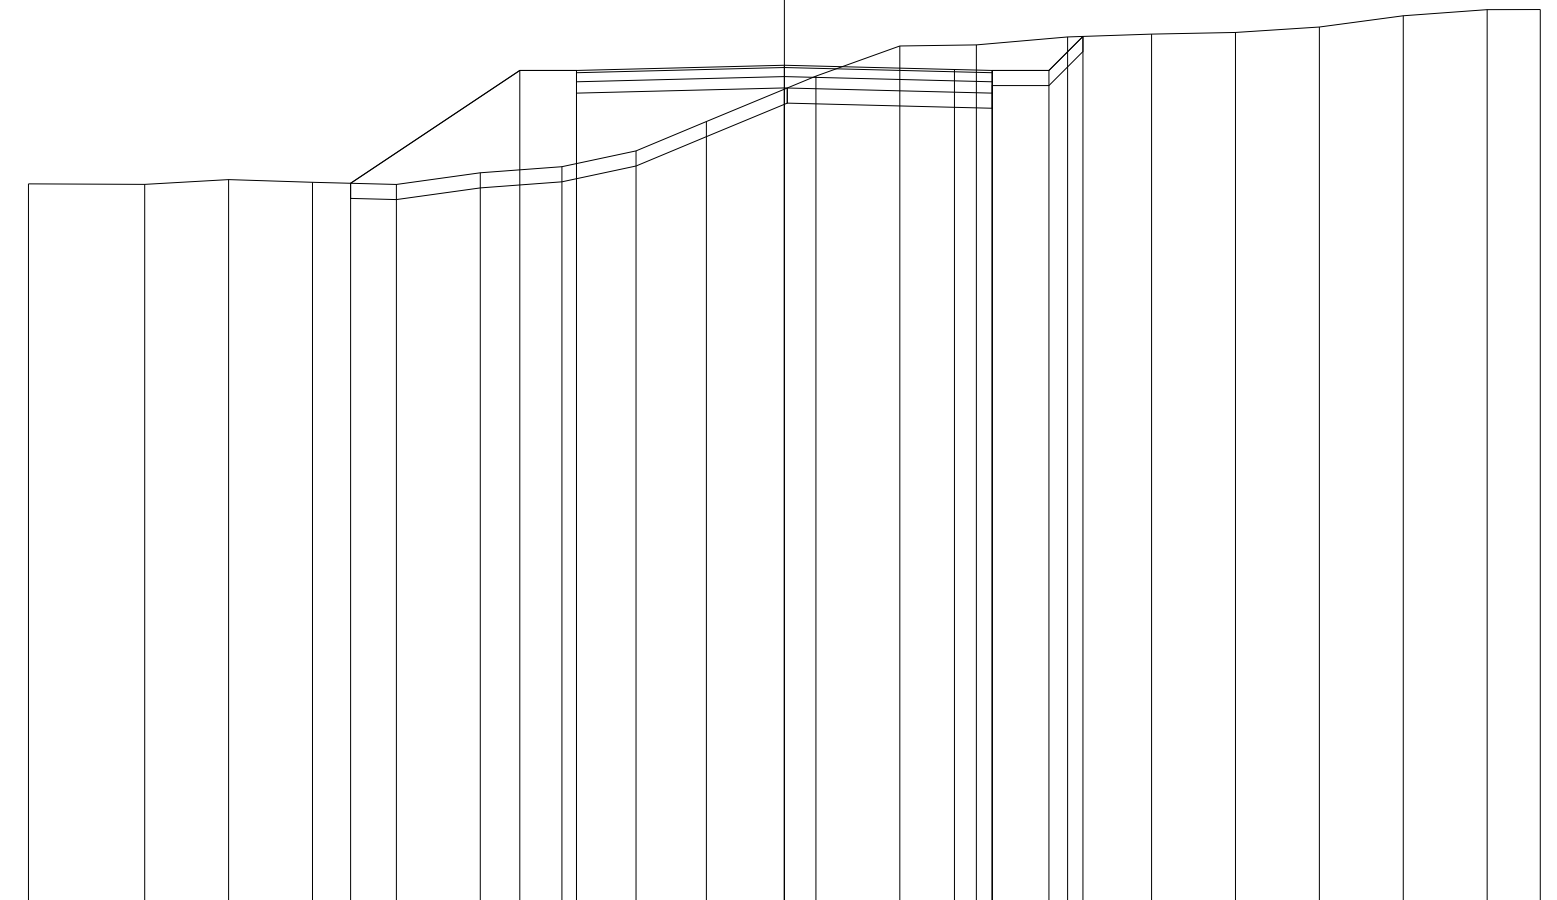


QUOTE TERRENO	87.57	87.56	87.63	87.59	87.56	87.72	87.80	88.01	88.40	89.00	89.40	89.41	89.51	89.55	89.57	89.65	89.79	89.88	89.88
PARZIALI TERRENO		1.54	1.11	1.11	1.11	1.11	1.08	0.98	0.93	1.45	1.11	1.01	1.21	1.11	1.11	1.11	1.11	1.11	0.70
PROGRESSIVE TERRENO	-10.00	-8.46	-7.35	-6.24	-5.13	-4.02	-2.94	-1.96	-1.03	0.42	1.53	2.54	3.75	4.86	5.97	7.08	8.19	9.30	10.00
QUOTE USURA							89.07			89.14		89.08	89.07						
PARZIALI USURA								2.75			2.25	0.50							
QUOTE RILEVATO				87.58			89.07	88.77	89.07	88.84		89.07	88.77	89.07	89.52				
PARZIALI RILEVATO					2.24		0.75		2.75		2.75		0.75	0.45					
PROGRESSIVE RILEVATO				-5.74			-3.50	-2.75	-2.75	0.00		2.75	2.75	3.50	3.95				

PROFILO C\_24

SEZIONE C24\_23

PROGRESSIVA 1100.00

RILEVATO  
 A1 0.06 m<sup>2</sup>  
 A2 0.19 m<sup>2</sup>  
 Totale: 0.25 m<sup>2</sup>  
 STERRO  
 B1 0.93 m<sup>2</sup>  
 FONDAZIONE - MISTO CEMENTATO  
 C1 0.82 m<sup>2</sup>  
 BONIFICA IN TRINCEA  
 F1 1.10 m<sup>2</sup>  
 STRATO BITUMINOSO - USURA  
 a1 5.50 m  
 STRATO BITUMINOSO - BASE-BINDER  
 b1 5.50 m  
 SCOTICO  
 c1 1.50 m  
 c2 1.28 m  
 Totale: 2.78 m  
 VEGETALE mq  
 v1 0.90 m  
 v2 1.17 m  
 Totale: 2.07 m

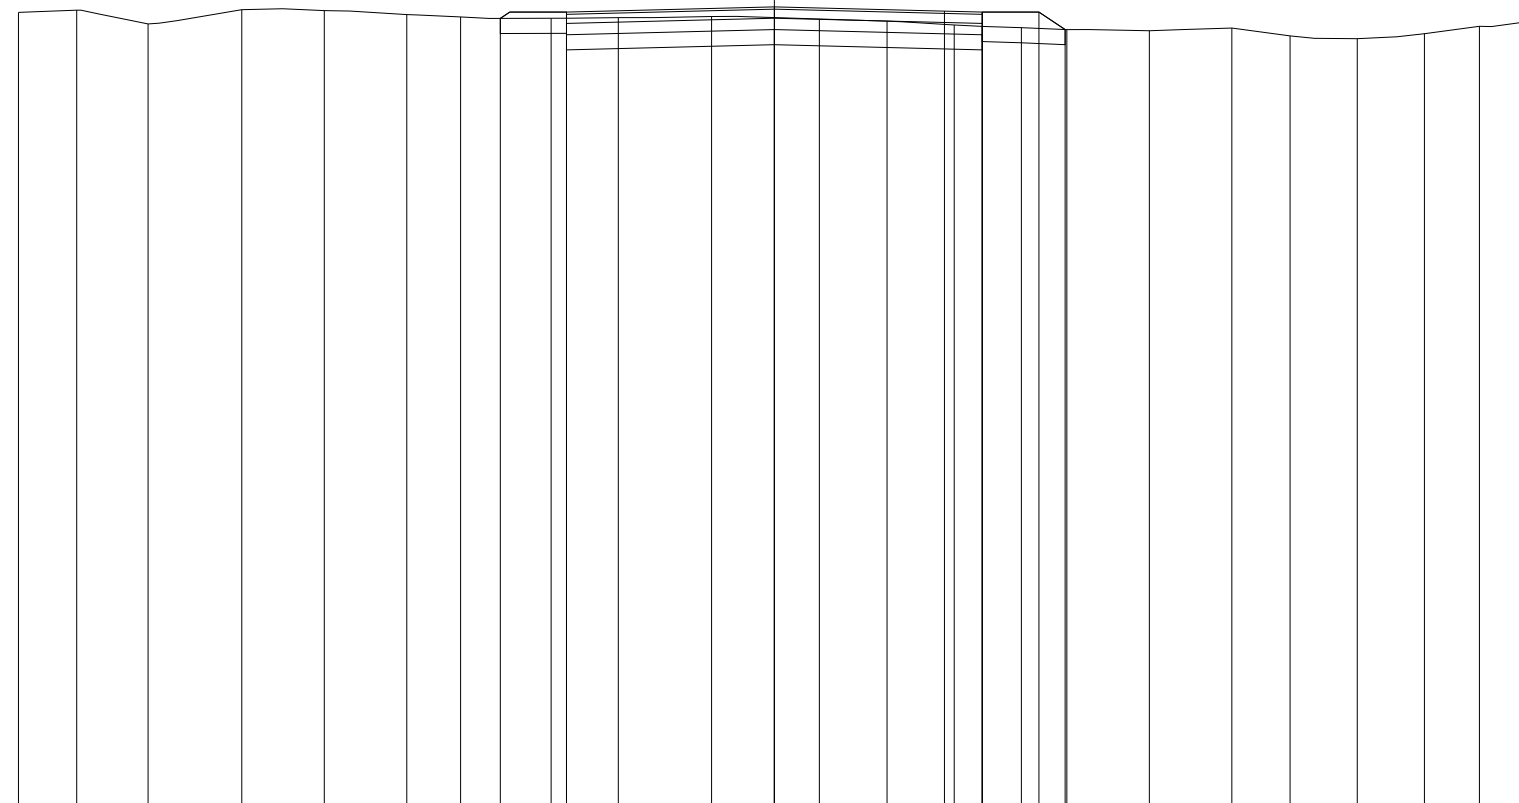

78

100 100

QUOTE TERRENO	88.56	88.59	88.40	88.59	88.58	88.53	88.50	88.48	88.49	88.50	88.47	88.44	88.39	88.35	88.33	88.31	88.35	88.25	88.21	88.27	88.37	88.44
PARZIALI TERRENO	0.77	0.94	1.24	1.10	1.09	0.71	1.20	0.89	1.23	1.43	0.89	0.89	0.89	0.60	1.09	1.09	0.77	0.89	0.89	0.73	0.67	
PROGRESSIVE TERRENO	-10.00	-9.23	-8.29	-7.05	-5.95	-4.86	-4.15	-2.95	-2.06	-0.83	0.60	1.49	2.38	3.27	3.87	4.96	6.05	6.82	7.71	8.60	9.33	10.00
QUOTE USURA								88.56		88.63			88.57	88.56								
PARZIALI USURA									2.75		2.25		0.50									
QUOTE RILEVATO								88.48	88.26	88.56	88.33		88.56	88.26	88.56	88.33						
PARZIALI RILEVATO								0.88		2.75		2.75		0.75	0.35							
PROGRESSIVE RILEVATO								-3.63	-2.75	-2.75	0.00		2.75	2.75	3.50	3.85						




PROFILO C\_24

SEZIONE C24\_24

PROGRESSIVA 1150.00

RILEVATO  
 A1 0.29 m<sup>2</sup>  
 A2 0.16 m<sup>2</sup>  
 Totale: 0.45 m<sup>2</sup>  
 STERRO  
 B1 0.40 m<sup>2</sup>  
 FONDAZIONE - MISTO CEMENTATO  
 C1 0.82 m<sup>2</sup>  
 BONIFICA IN TRINCEA  
 F1 1.10 m<sup>2</sup>  
 STRATO BITUMINOSO - USURA  
 a1 5.50 m  
 STRATO BITUMINOSO - BASE-BINDER  
 b1 5.50 m  
 SCOTICO  
 c1 1.42 m  
 c2 1.55 m  
 Totale: 2.97 m  
 VEGETALE mq  
 v1 1.23 m  
 v2 1.07 m  
 Totale: 2.30 m

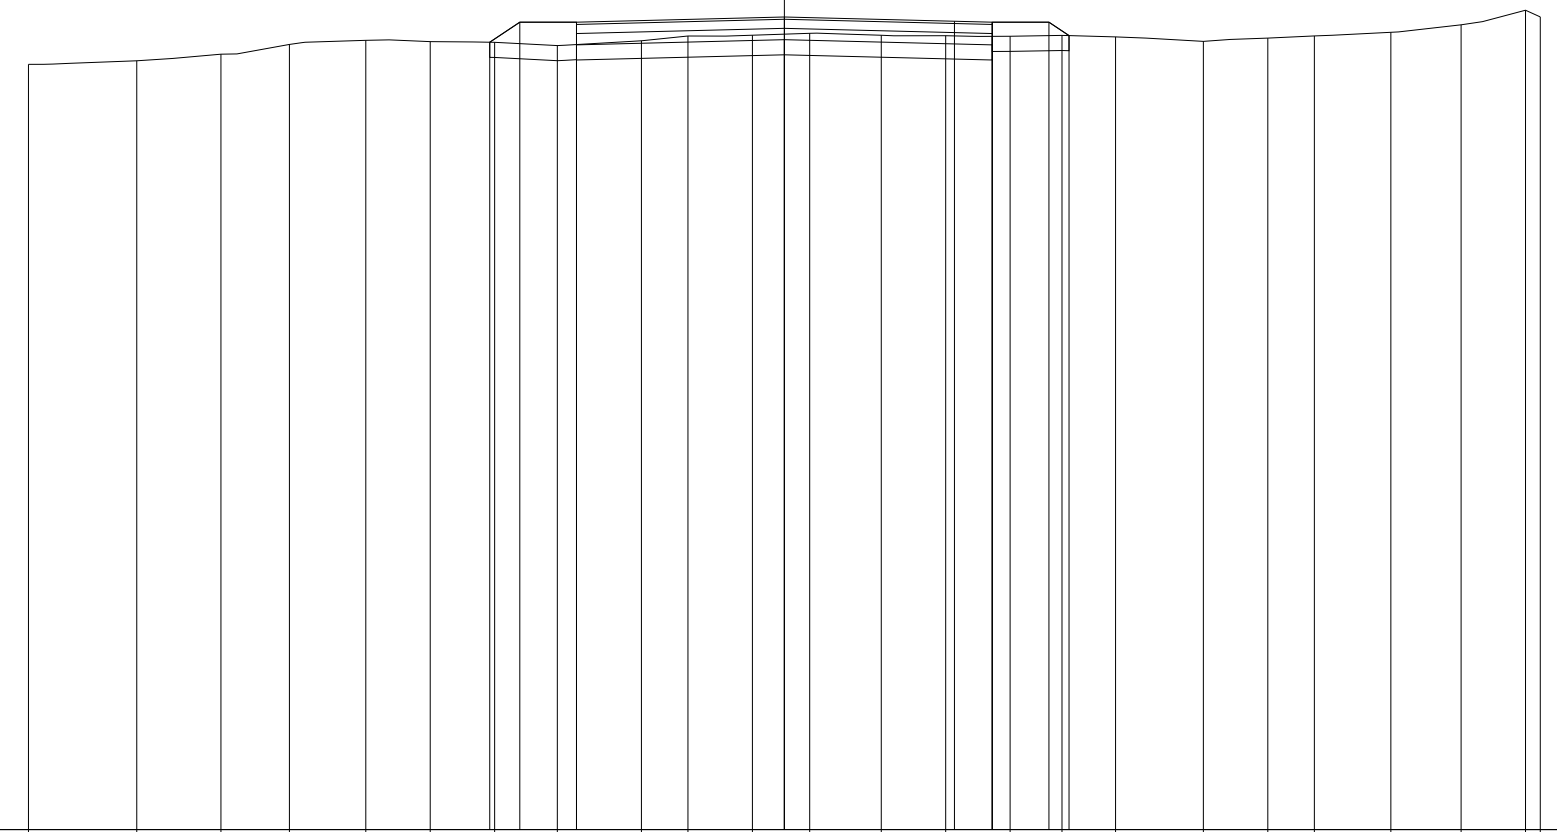

78  
 100 100

QUOTE TERRENO	88.12	88.17	88.26	88.38	88.44	88.42	88.41	88.37	88.43	88.50	88.51	88.53	88.51	88.50	88.49	88.50	88.48	88.42	88.47	88.50	88.54	88.64	88.84	88.75	
PARZIALI TERRENO		1.43	1.12	0.90	1.01	0.85	0.86	0.83	1.11	0.61	0.86	0.76	0.94	0.85	0.86	0.68	0.71	1.16	0.86	0.61	1.01	0.93	0.85	0.20	
PROGRESSIVE TERRENO	-10.00	-8.57	-7.45	-6.55	-5.54	-4.69	-3.83	-3.00	-1.89	-1.28	-0.42	0.34	1.28	2.13	2.99	3.67	4.38	5.54	6.40	7.01	8.02	8.95	9.80	10.00	
QUOTE USURA								88.68			88.75			88.69	88.68										
PARZIALI USURA									2.75			2.25		0.50											
QUOTE RILEVATO							88.41	88.68	88.38	88.68		88.45		88.68	88.38	88.68	88.50								
PARZIALI RILEVATO							0.40	0.75		2.75			2.75		0.75	0.27									
PROGRESSIVE RILEVATO							-3.90	-3.50	-2.75	-2.75		0.00		2.75	2.75	3.50	3.77								

PROFILO C\_24


SEZIONE C24\_25

PROGRESSIVA 1200.00

RILEVATO  
 A1 6.84 m<sup>2</sup>  
 FONDAZIONE - MISTO CEMENTATO  
 C1 0.82 m<sup>2</sup>  
 STRATO BITUMINOSO - USURA  
 a1 5.50 m  
 STRATO BITUMINOSO - BASE-BINDER  
 b1 5.50 m  
 SCOTICO  
 c1 10.29 m  
 VEGETALE mq  
 v1 2.66 m  
 v2 2.30 m  
 Totale: 4.96 m

79

100 100

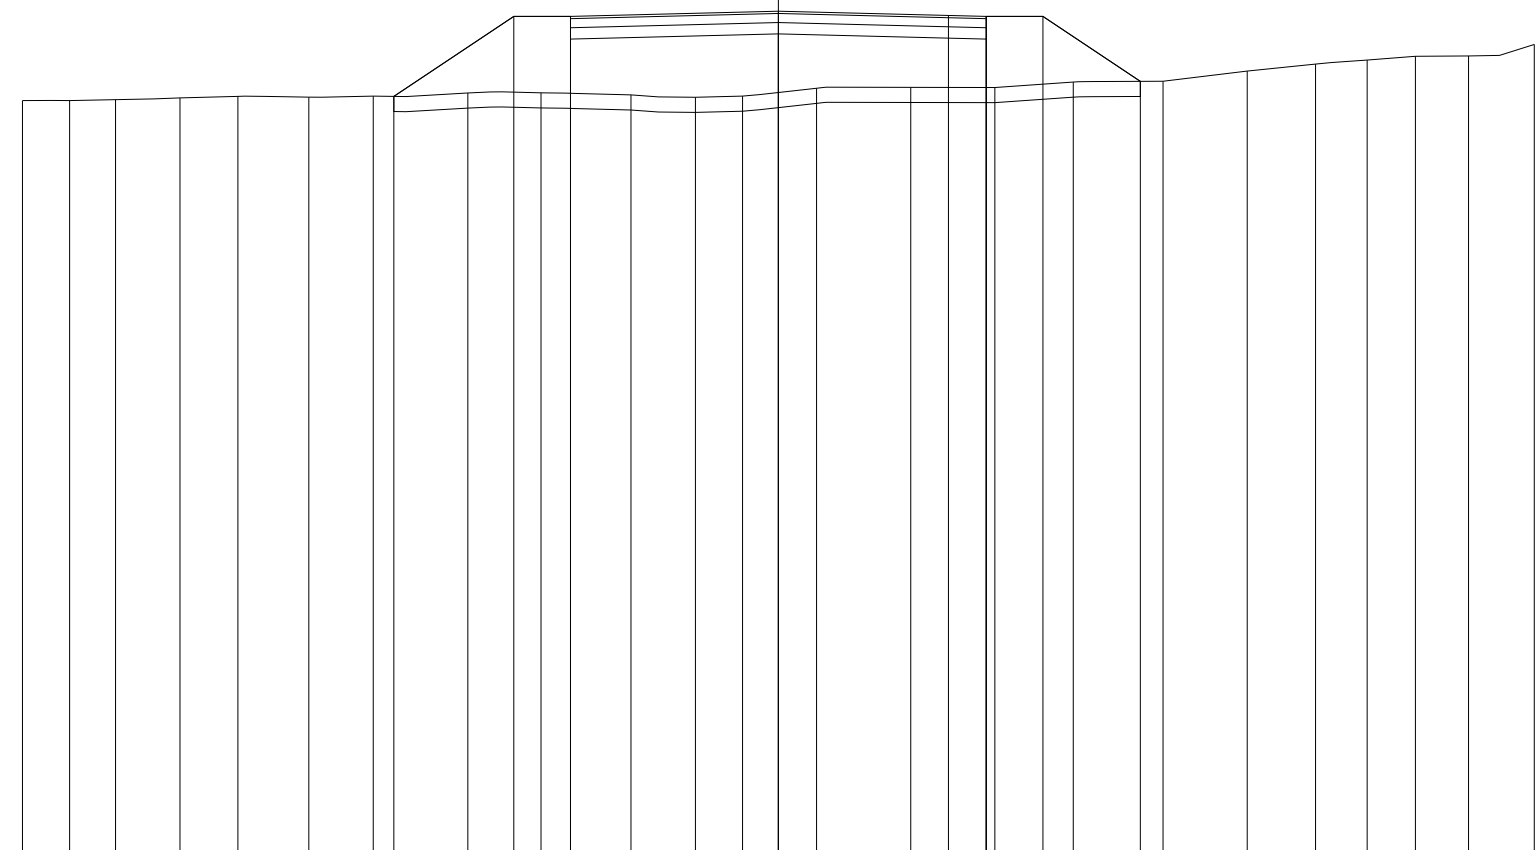


QUOTE TERRENO	88.93	88.93	88.94	88.97	88.99	88.98	88.99	89.03	89.03	89.01	88.98	88.99	89.10	89.11	89.11	89.18	89.19	89.32	89.42	89.47	89.52	89.52	89.67
PARZIALI TERRENO	0.62	0.61	0.85	0.77	0.94	0.85	1.25	0.97	1.19	0.85	0.63	0.98	1.24	1.11	1.04	1.19	1.11	0.91	0.68	0.64	0.70	0.87	
PROGRESSIVE TERRENO	-10.00	-9.38	-8.77	-7.92	-7.15	-6.21	-5.36	-4.11	-3.14	-1.95	-1.10	-0.47	0.51	1.75	2.86	3.90	5.09	6.20	7.11	7.79	8.43	9.13	10.00
QUOTE USURA									90.05				90.11		90.06	90.05							
PARZIALI USURA										2.75			2.25		0.50								
QUOTE RILEVATO							88.99	90.05	89.75	90.05		89.81		90.05	89.75	90.05	89.19						
PARZIALI RILEVATO								1.59	0.75		2.75		2.75		0.75	1.29							
PROGRESSIVE RILEVATO							-5.09	-3.50	-2.75	-2.75		0.00		2.75	2.75	3.50	4.79						

PROFILO C\_24

SEZIONE C24\_26

PROGRESSIVA 1250.00

RILEVATO  
 A1 7.17 m<sup>2</sup>  
 FONDAZIONE - MISTO CEMENTATO  
 C1 0.82 m<sup>2</sup>  
 STRATO BITUMINOSO - USURA  
 a1 5.50 m  
 STRATO BITUMINOSO - BASE-BINDER  
 b1 5.50 m  
 SCOTICO  
 c1 11.29 m  
 VEGETALE mq  
 v1 4.61 m  
 v2 1.28 m  
 Totale: 5.89 m

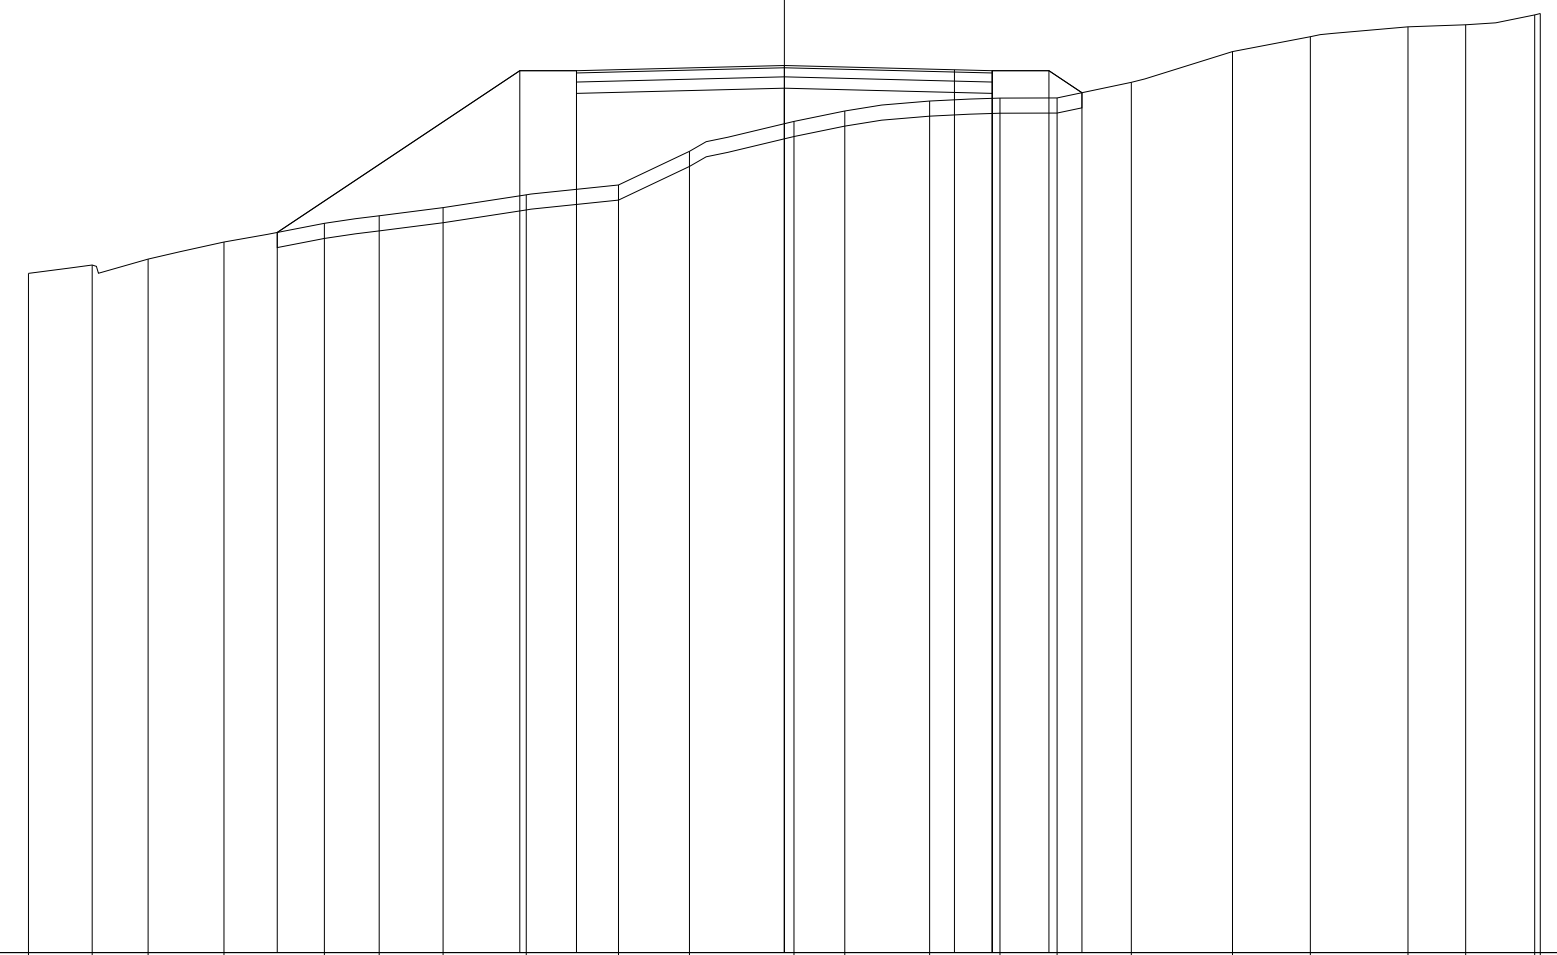

81

100 100


QUOTE TERRENO	89.98	90.09	90.17	90.40	90.64	90.74	90.85	91.02	91.15	91.60	91.99	92.13	92.26	92.30	92.30	92.51	92.92	93.11	93.24	93.27	93.40	93.42
PARZIALI TERRENO	0.84	0.74	1.01	1.32	0.73	0.85	1.10	1.22	0.93	1.39	0.67	1.12	0.93	0.76	0.98	1.34	1.03	1.29	0.76	0.92	0.07	
PROGRESSIVE TERRENO	-10.00	-9.16	-8.42	-7.41	-6.09	-5.36	-4.51	-3.41	-2.19	-1.26	0.13	0.80	1.92	2.85	3.61	4.59	5.93	6.96	8.25	9.01	9.93	10.00
QUOTE USURA								92.66			92.73		92.68	92.66								
PARZIALI USURA									2.75			2.25	0.50									
QUOTE RILEVATO				90.52				92.66	92.36	92.66		92.43		92.66	92.36		92.66	92.37				
PARZIALI RILEVATO					3.21			0.75		2.75			2.75		0.75		0.44					
PROGRESSIVE RILEVATO				-6.71				-3.50	-2.75	-2.75		0.00		2.75	2.75		3.50	3.94				

PROFILO C\_24

SEZIONE C24\_27

PROGRESSIVA 1300.00

RILEVATO	
A1	3.18 m <sup>2</sup>
STERRO	
B1	0.73 m <sup>2</sup>
FONDAZIONE - MISTO CEMENTATO	
C1	0.82 m <sup>2</sup>
BONIFICA IN TRINCEA	
F1	0.40 m <sup>2</sup>
F2	0.27 m <sup>2</sup>
Totale:	0.67 m <sup>2</sup>
STRATO BITUMINOSO - USURA	
a1	5.50 m
STRATO BITUMINOSO - BASE-BINDER	
b1	5.50 m
SCOTICO	
c1	6.62 m
VEGETALE mq	
v1	3.00 m
v2	1.46 m
Totale:	4.46 m

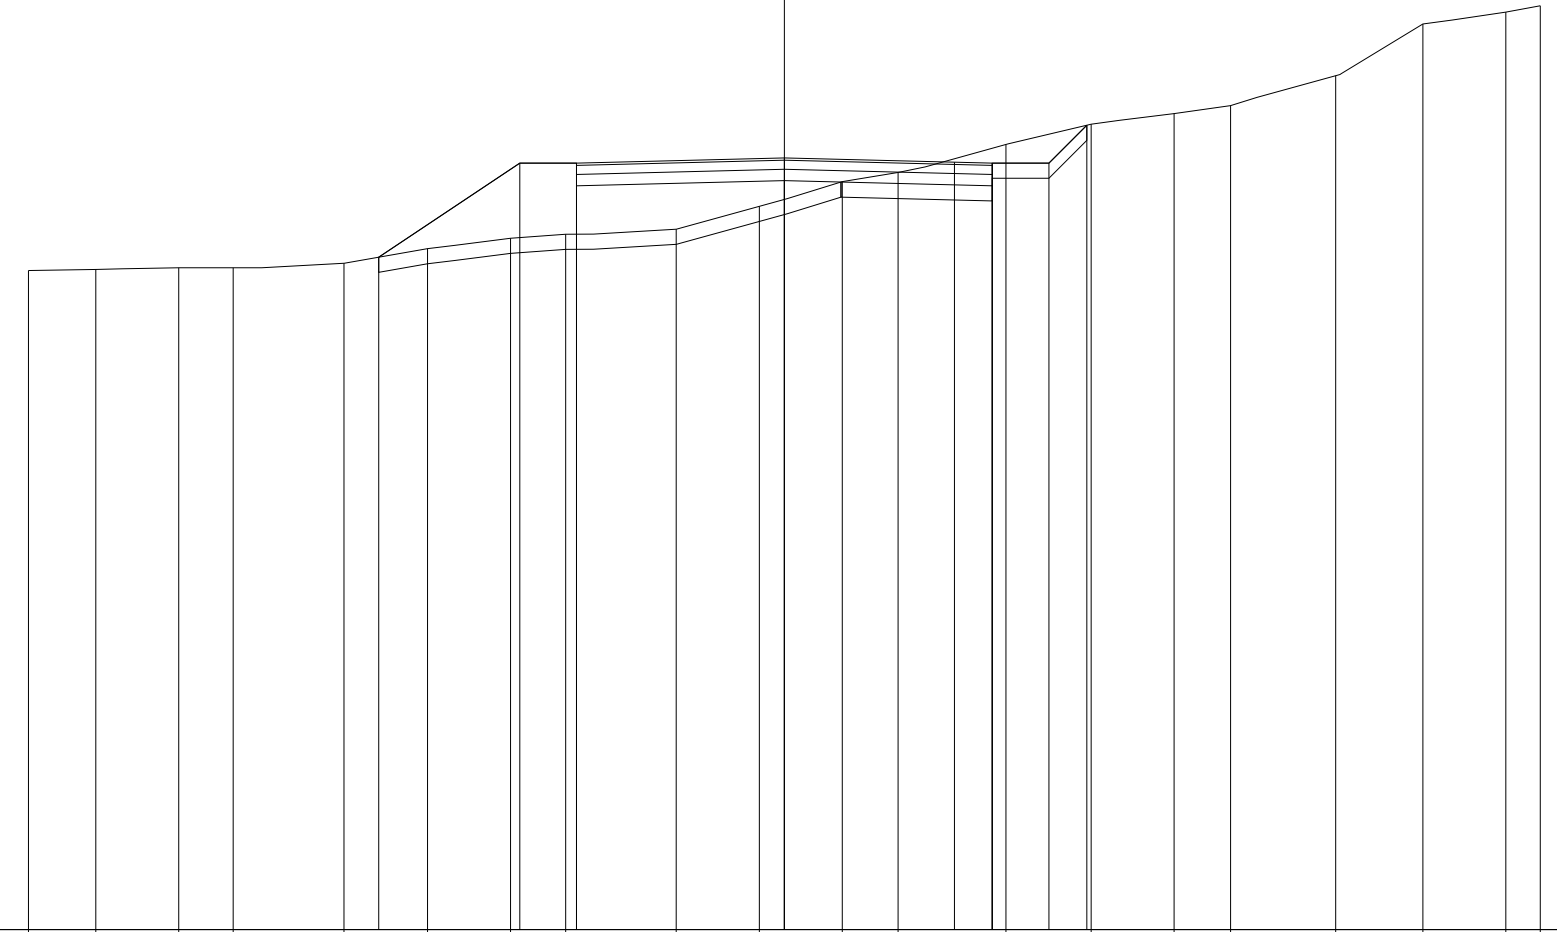

86

100 100


QUOTE TERRENO	94.72	94.73	94.75	94.75	94.81	95.01	95.14	95.20	95.26	95.57	95.89	96.01	96.38	96.65	96.79	96.90	97.29	97.98	98.13	98.22
PARZIALI TERRENO	0.89	1.10	0.72	1.46	1.11	1.10	0.73	1.46	1.10	1.10	0.73	1.43	1.13	1.10	0.74	1.39	1.16	1.09	0.46	
PROGRESSIVE TERRENO	-10.00	-9.11	-8.01	-7.29	-5.83	-4.72	-3.62	-2.89	-1.43	-0.33	0.77	1.50	2.93	4.06	5.16	5.90	7.29	8.45	9.54	10.00
QUOTE USURA							96.14			96.21			96.15	96.14						
PARZIALI USURA									2.75		2.25		0.50							
QUOTE RILEVATO					94.89		96.14	95.84	96.14		95.91		96.14	95.84	96.14	96.64				
PARZIALI RILEVATO						1.87	0.75		2.75		2.75		0.75	0.50						
PROGRESSIVE RILEVATO					-5.37		-3.50	-2.75	-2.75		0.00		2.75	2.75	3.50	4.00				

PROFILO C\_24

SEZIONE C24\_28

PROGRESSIVA 1350.00

STERRO  
 B1 6.38 m<sup>2</sup>  
 FONDAZIONE - MISTO CEMENTATO  
 C1 0.82 m<sup>2</sup>  
 BONIFICA IN TRINCEA  
 F1 0.24 m<sup>2</sup>  
 F2 1.10 m<sup>2</sup>  
 F3 0.34 m<sup>2</sup>  
 Totale: 1.68 m<sup>2</sup>  
 STRATO BITUMINOSO - USURA  
 a1 5.50 m  
 STRATO BITUMINOSO - BASE-BINDER  
 b1 5.50 m  
 VEGETALE mq  
 v1 1.37 m  
 v2 2.07 m  
 Totale: 3.44 m

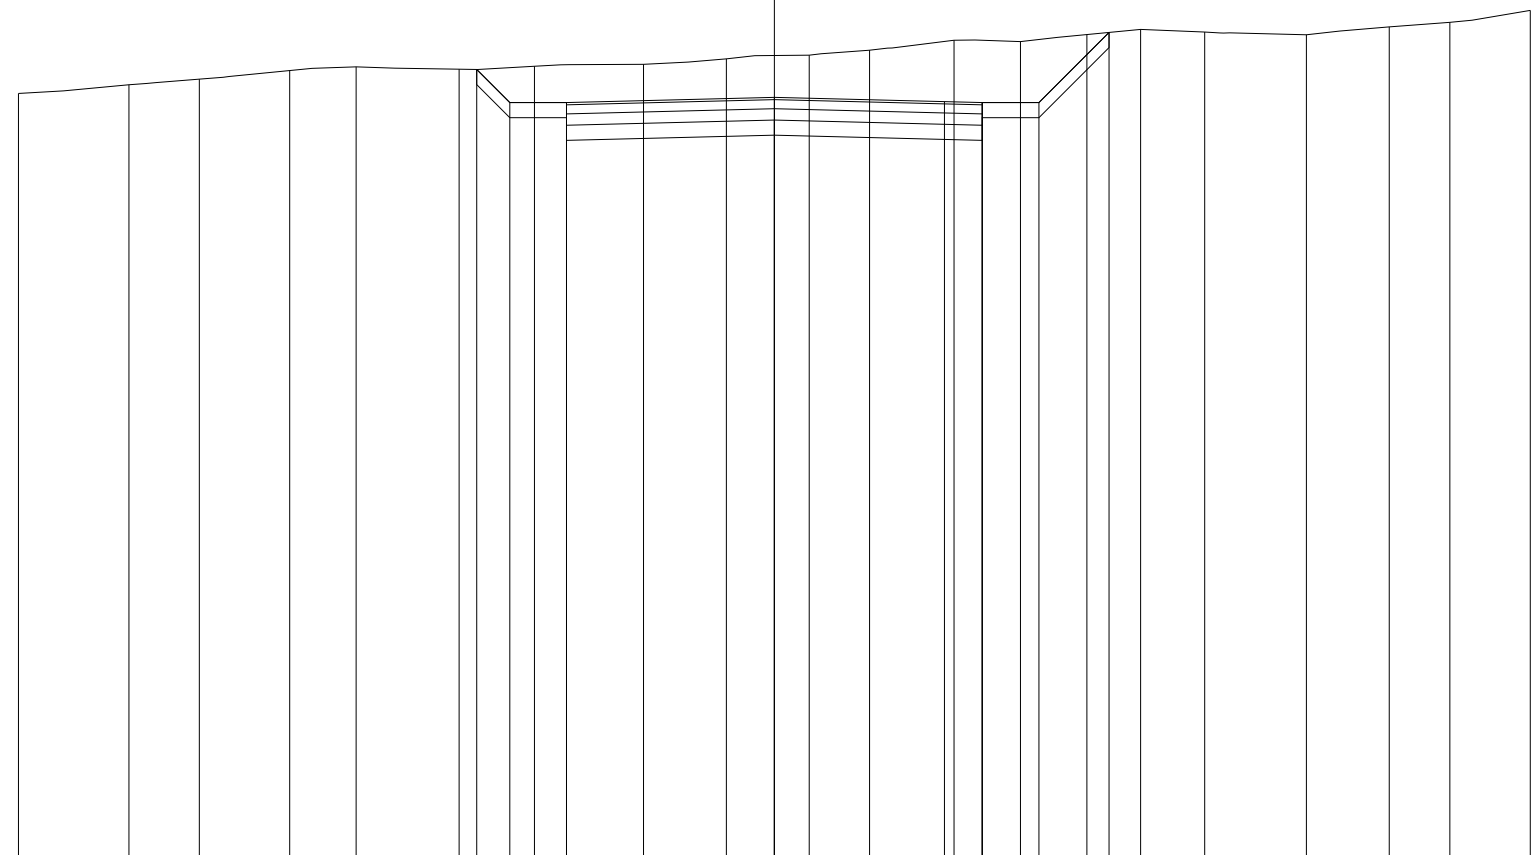

89

100 100


QUOTE TERRENO		99.17	99.29	99.36	99.48	99.52	99.49	99.53	99.56	99.63	99.68	99.74	99.88	99.86	99.95	100.02	99.98	99.95	100.05	100.11	100.27
PARZIALI TERRENO			1.46	0.93	1.20	0.88	1.36	1.00	1.44	1.09	1.10	0.80	1.12	0.88	0.87	0.72	0.84	1.35	1.09	0.81	1.06
PROGRESSIVE TERRENO		-10.00	-8.54	-7.61	-6.41	-5.53	-4.17	-3.17	-1.73	-0.64	0.46	1.26	2.38	3.26	4.13	4.85	5.69	7.04	8.13	8.94	10.00
QUOTE USURA								99.05		99.12			99.06	99.05							
PARZIALI USURA									2.75		2.25		0.50								
QUOTE RILEVATO							99.49	99.05		98.82			99.05	98.75	99.05	99.98					
PARZIALI RILEVATO							0.44	0.75	2.75		2.75		0.75	0.93							
PROGRESSIVE RILEVATO							-3.94	-3.50	-2.75	0.00			2.75	2.75	3.50	4.43					

PROFILO C\_24

SEZIONE C24\_29

PROGRESSIVA 1400.00

RILEVATO  
 A1 0.17 m<sup>2</sup>  
 A2 0.29 m<sup>2</sup>  
 Totale: 0.46 m<sup>2</sup>  
 STERRO  
 B1 0.54 m<sup>2</sup>  
 FONDAZIONE - MISTO CEMENTATO  
 C1 0.82 m<sup>2</sup>  
 BONIFICA IN TRINCEA  
 F1 1.10 m<sup>2</sup>  
 STRATO BITUMINOSO - USURA  
 a1 5.50 m  
 STRATO BITUMINOSO - BASE-BINDER  
 b1 5.50 m  
 SCOTICO  
 c1 1.60 m  
 c2 1.45 m  
 Totale: 3.05 m  
 VEGETALE mq  
 v1 1.11 m  
 v2 1.29 m  
 Totale: 2.40 m

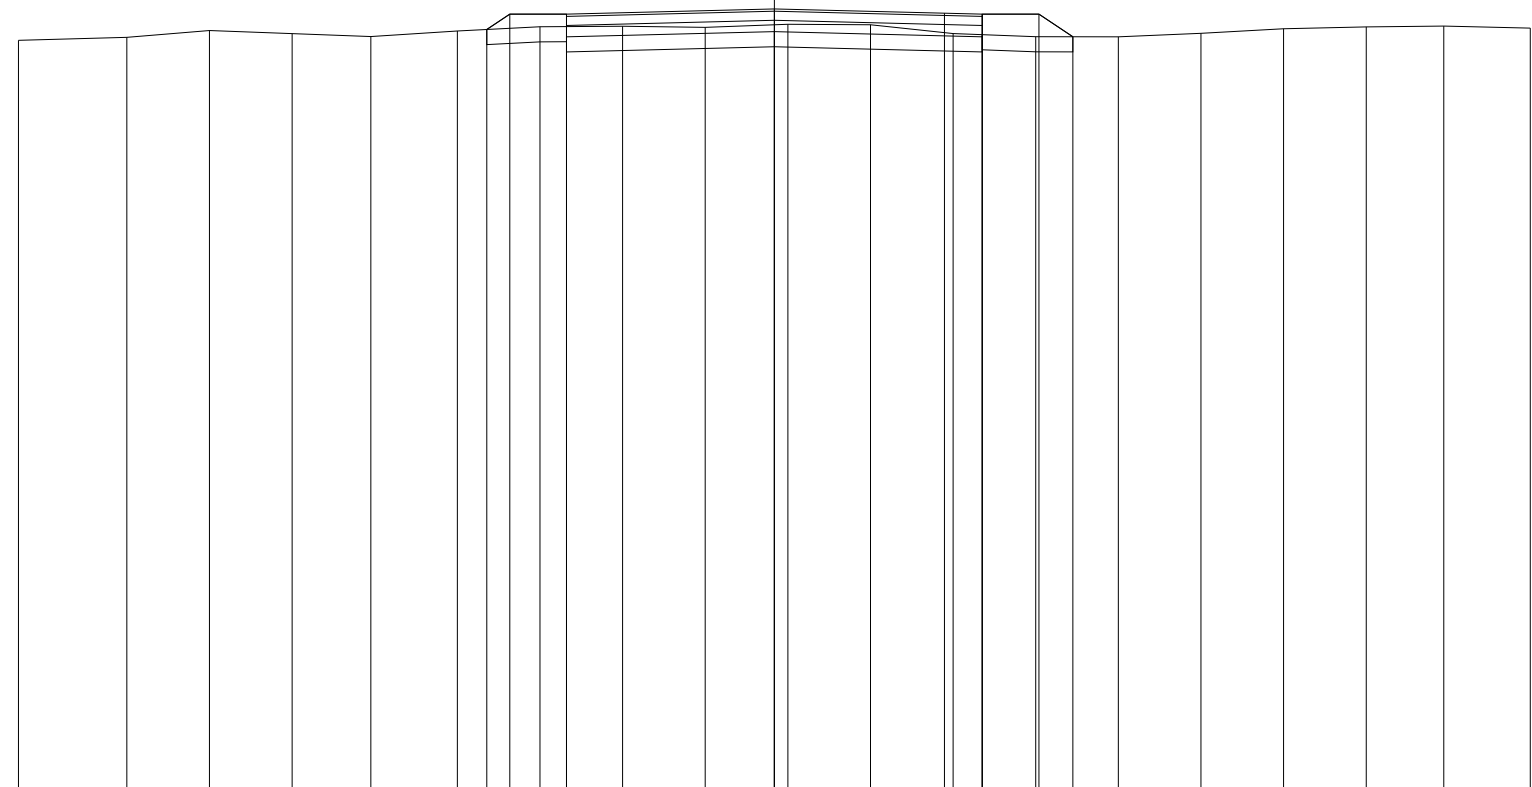

90

100 100

QUOTE TERRENO	99.98	100.01	100.11	100.06	100.03	100.10	100.15	100.16	100.15	100.19	100.18	100.07	100.02	100.02	100.07	100.13	100.15	100.16	100.14
PARZIALI TERRENO	1.43	1.10	1.09	1.04	1.15	1.09	1.09	1.09	1.10	1.09	1.09	1.10	1.09	1.09	1.10	1.09	1.03	1.14	
PROGRESSIVE TERRENO	-10.00	-8.57	-7.47	-6.38	-5.34	-4.19	-3.10	-2.01	-0.92	0.18	1.27	2.36	3.46	4.55	5.64	6.74	7.83	8.86	10.00
QUOTE USURA							100.32			100.39		100.33	100.32						
PARZIALI USURA								2.75			2.25	0.50							
QUOTE RILEVATO							100.12	100.32	100.02	100.32		100.32	100.02	100.32	100.02				
PARZIALI RILEVATO							0.30	0.75		2.75		2.75	0.75	0.45					
PROGRESSIVE RILEVATO							-3.80	-3.50	-2.75	-2.75		0.00		2.75	2.75	3.50	3.95		

PROFILO C\_24


SEZIONE C24\_30

PROGRESSIVA 1450.00

RILEVATO  
 A1 2.39 m<sup>2</sup>  
 FONDAZIONE - MISTO CEMENTATO  
 C1 0.82 m<sup>2</sup>  
 STRATO BITUMINOSO - USURA  
 a1 5.50 m  
 STRATO BITUMINOSO - BASE-BINDER  
 b1 5.50 m  
 SCOTICO  
 c1 8.99 m  
 VEGETALE mq  
 v1 1.70 m  
 v2 1.72 m  
 Totale: 3.42 m

90

100  
100

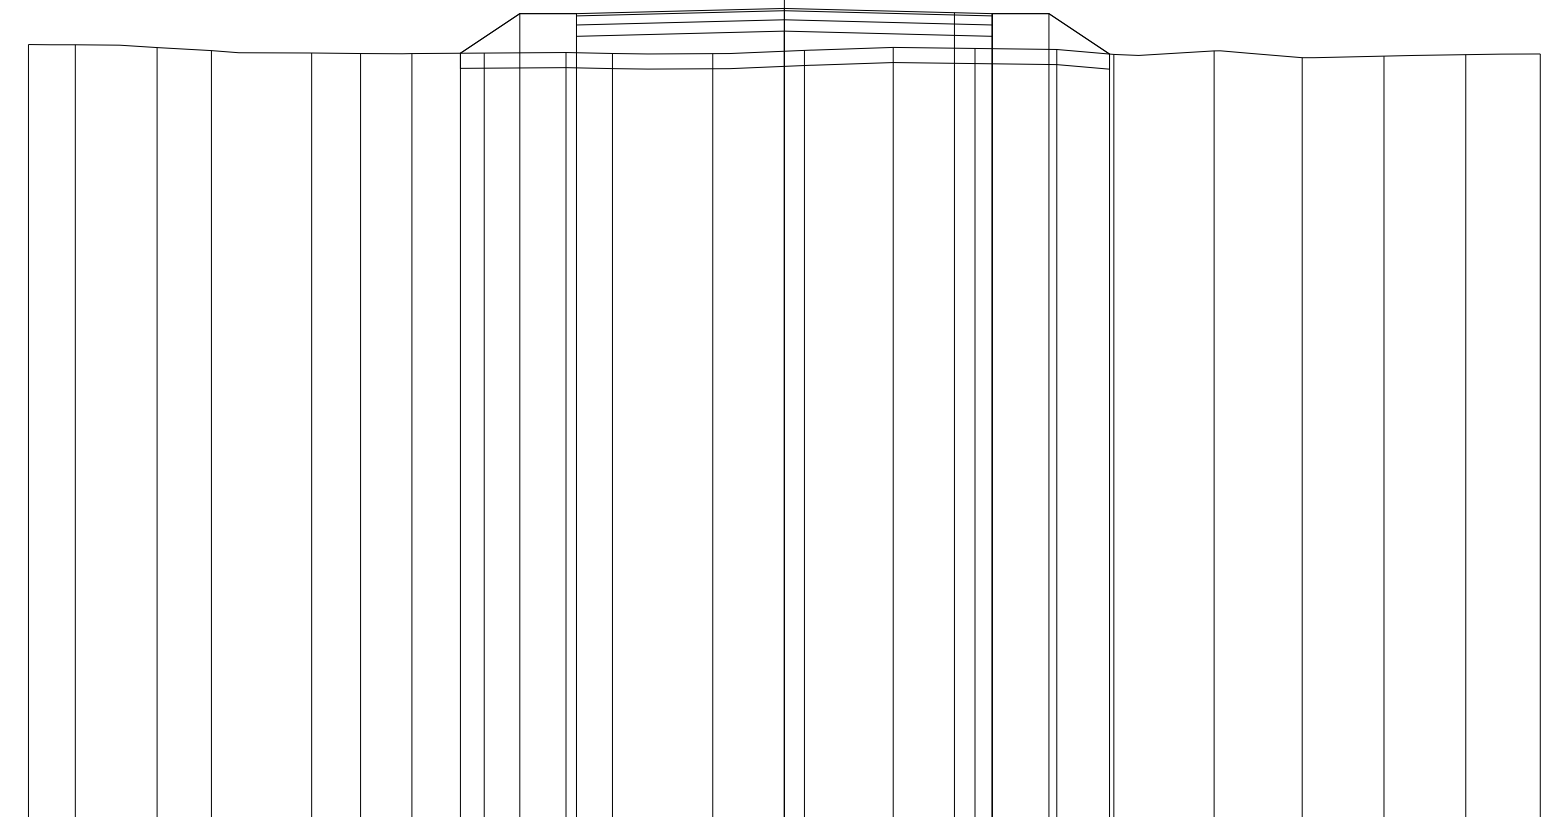

QUOTE TERRENO	100.29	100.29	100.25	100.21	100.18	100.17	100.17	100.18	100.18	100.17	100.17	100.21	100.25	100.24	100.22	100.16	100.21	100.12	100.14	100.16	100.17
PARZIALI TERRENO	0.62	1.08	0.72	1.33	0.64	0.68	0.96	1.08	0.62	1.32	1.22	1.17	1.08	1.08	0.76	1.33	1.16	1.08	1.08	0.99	
PROGRESSIVE TERRENO	-10.00	-9.38	-8.30	-7.58	-6.25	-5.61	-4.93	-3.97	-2.89	-2.27	-0.95	0.27	1.44	2.52	3.60	4.36	5.69	6.85	7.93	9.01	10.00
QUOTE USURA									100.70			100.77		100.71	100.70						
PARZIALI USURA											2.75		2.25	0.50							
QUOTE RILEVATO								100.17	100.70	100.40	100.70	100.47		100.70	100.40	100.70	100.16				
PARZIALI RILEVATO								0.79	0.75		2.75		2.75	0.75	0.80						
PROGRESSIVE RILEVATO								-4.29	-3.50	-2.75	-2.75	0.00		2.75	2.75	3.50	4.30				

PROFILO C\_24


SEZIONE C24\_31

PROGRESSIVA 1500.00

RILEVATO  
 A1 0.07 m<sup>2</sup>  
 A2 0.03 m<sup>2</sup>  
 A3 0.23 m<sup>2</sup>  
 Totale: 0.33 m<sup>2</sup>  
 STERRO  
 B1 0.27 m<sup>2</sup>  
 B2 0.03 m<sup>2</sup>  
 Totale: 0.30 m<sup>2</sup>  
 FONDAZIONE - MISTO CEMENTATO  
 C1 0.84 m<sup>2</sup>  
 BONIFICA IN TRINCEA  
 F1 0.25 m<sup>2</sup>  
 F2 0.55 m<sup>2</sup>  
 Totale: 0.80 m<sup>2</sup>  
 STRATO BITUMINOSO - USURA  
 a1 5.50 m  
 STRATO BITUMINOSO - BASE-BINDER  
 b1 5.50 m  
 SCOTICO  
 c1 1.50 m  
 c2 1.91 m  
 c3 1.26 m  
 Totale: 4.67 m  
 VEGETALE mq  
 v1 0.88 m  
 v2 1.17 m  
 Totale: 2.05 m

90

100  
100

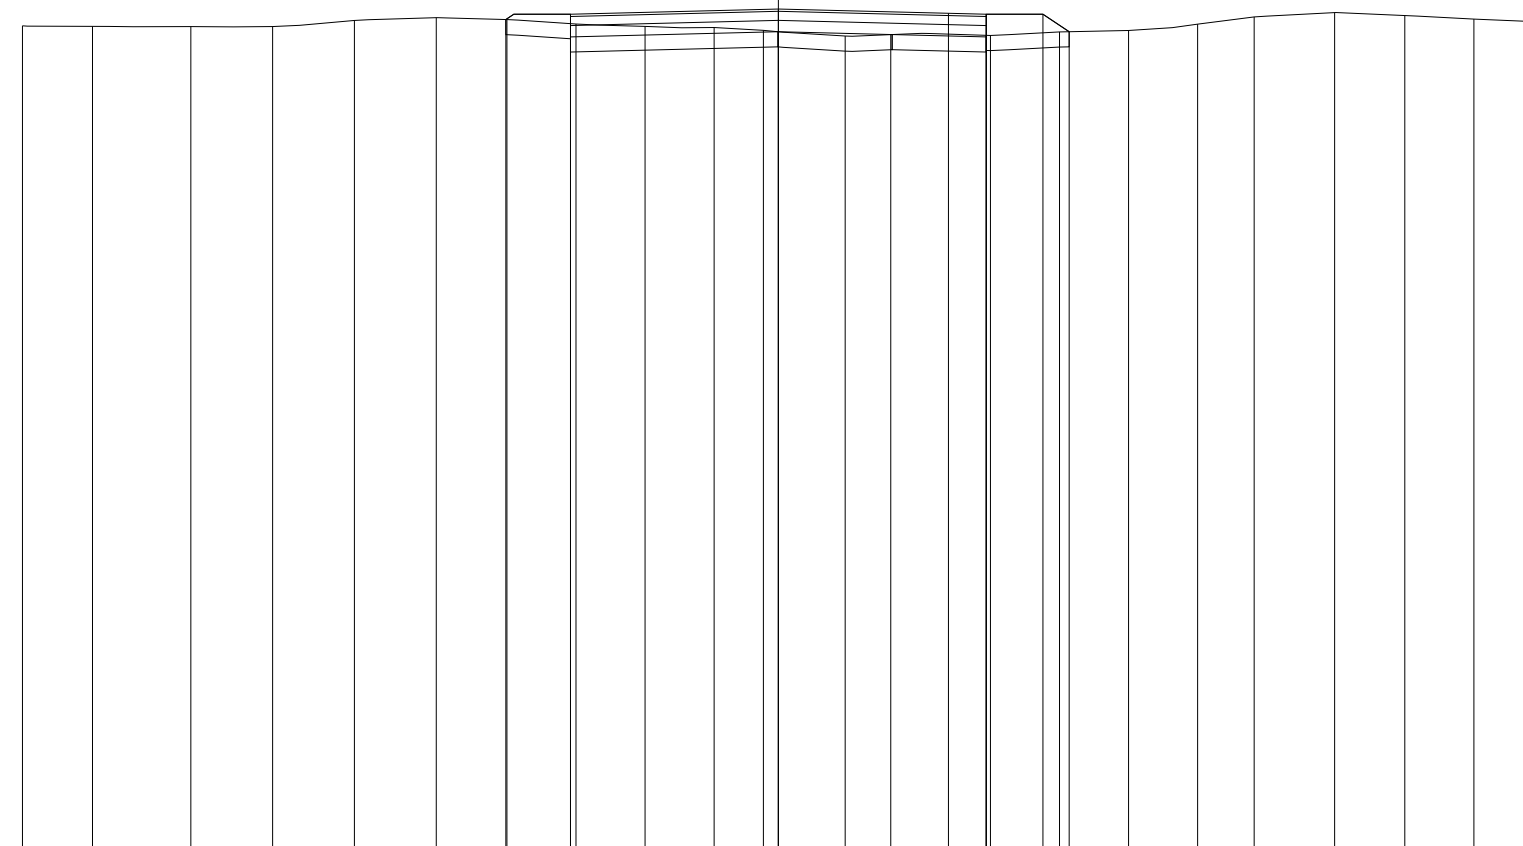

QUOTE TERRENO	100.92	100.91	100.91	100.91	100.99	101.03	101.00	100.95	100.91	100.90	100.86	100.79	100.80	100.79	100.84	100.86	100.94	101.04	101.10	101.06	101.01	100.98
PARZIALI TERRENO	0.93	1.30	1.08	1.08	1.08	0.94	0.91	0.92	0.91	0.65	1.08	0.61	1.32	0.91	0.91	0.92	0.74	1.07	0.93	0.91	0.80	
PROGRESSIVE TERRENO	-10.00	-9.07	-7.77	-6.69	-5.61	-4.53	-3.59	-2.68	-1.76	-0.85	-0.20	0.88	1.49	2.81	3.72	4.63	5.55	6.29	7.36	8.29	9.20	10.00
QUOTE USURA							101.07				101.14			101.09	101.07							
PARZIALI USURA									2.75			2.25		0.50								
QUOTE RILEVATO							101.00	100.77	101.07		100.84			101.07	100.77	101.07	100.84					
PARZIALI RILEVATO							0.86		2.75			2.75		0.75	0.35							
PROGRESSIVE RILEVATO							-3.61	-2.75	-2.75		0.00			2.75	2.75	3.50	3.85					




PROFILO C\_24

SEZIONE C24\_32

PROGRESSIVA 1550.00

STERRO  
 B1 3.59 m<sup>2</sup>  
 FONDAZIONE - MISTO CEMENTATO  
 C1 0.82 m<sup>2</sup>  
 BONIFICA IN TRINCEA  
 F1 0.19 m<sup>2</sup>  
 F2 1.10 m<sup>2</sup>  
 F3 0.24 m<sup>2</sup>  
 Totale: 1.53 m<sup>2</sup>  
 STRATO BITUMINOSO - USURA  
 a1 5.50 m  
 STRATO BITUMINOSO - BASE-BINDER  
 b1 5.50 m  
 VEGETALE mq  
 v1 1.03 m  
 v2 1.34 m  
 Totale: 2.37 m

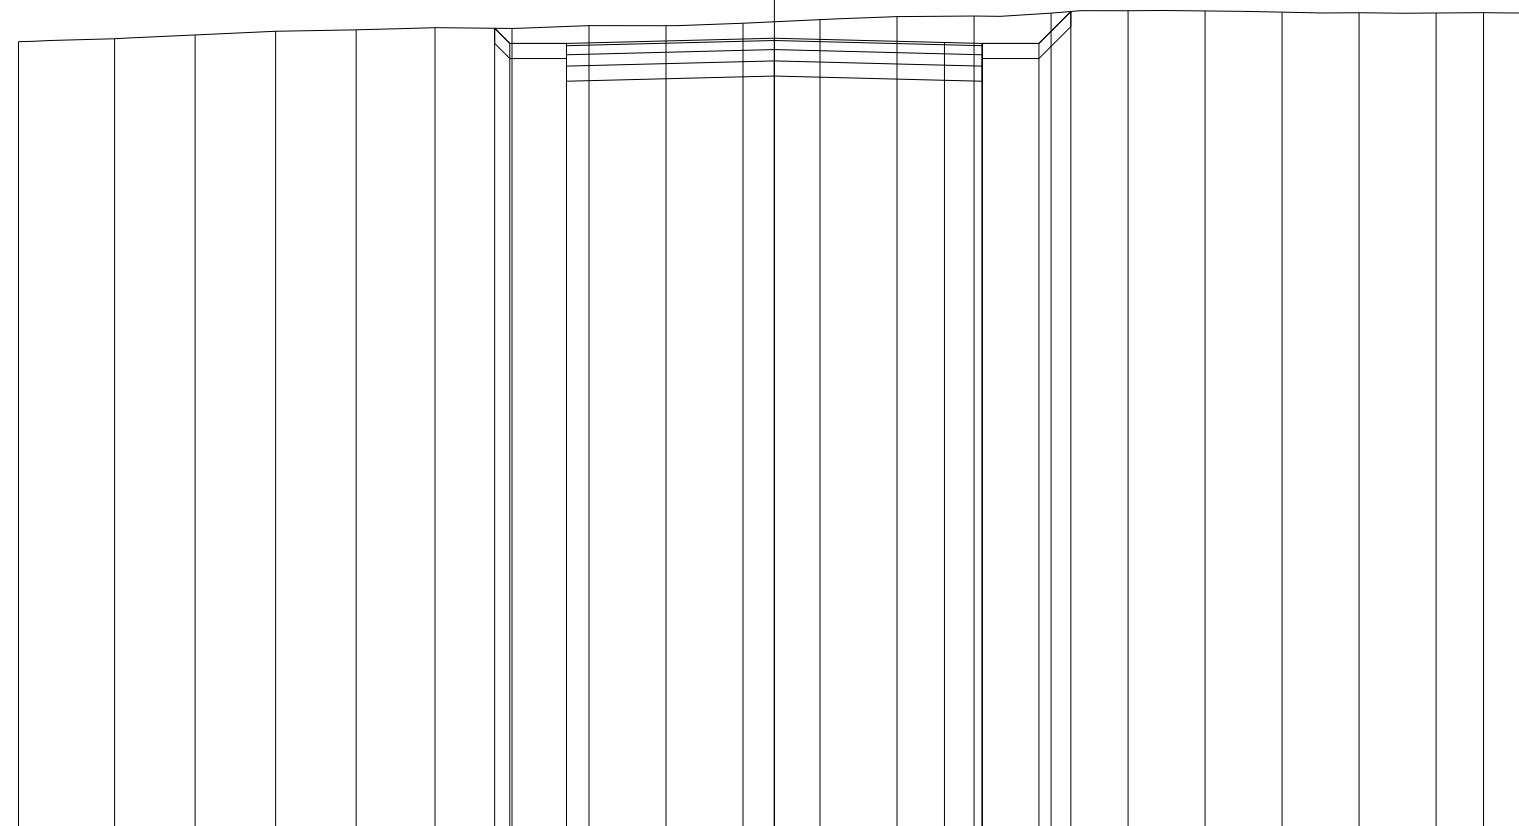

91

100 100

QUOTE TERRENO	101.47	101.51	101.56	101.61	101.63	101.66	101.65	101.69	101.68	101.72	101.76	101.80	101.81	101.85	101.88	101.88	101.86	101.86	101.85	101.86	101.85
PARZIALI TERRENO		1.27	1.07	1.06	1.07	1.04	1.02	1.02	1.02	1.02	1.01	1.02	1.02	1.02	1.02	1.02	1.02	1.02	1.01	0.63	0.62
PROGRESSIVE TERRENO	-10.00	-8.73	-7.66	-6.60	-5.53	-4.49	-3.47	-2.45	-1.43	-0.41	0.60	1.62	2.64	3.66	4.68	5.70	6.72	7.74	8.75	9.38	10.00
QUOTE USURA							101.45			101.52			101.46	101.45							
PARZIALI USURA								2.75			2.25		0.50								
QUOTE RILEVATO							101.65	101.45		101.22			101.45	101.15	101.45	101.87					
PARZIALI RILEVATO							0.20	0.75	2.75		2.75		0.75	0.42							
PROGRESSIVE RILEVATO							-3.70	-3.50	-2.75	0.00			2.75	2.75	3.50	3.92					




PROFILO C\_24

SEZIONE C24\_34

PROGRESSIVA 1650.00

RILEVATO  
 A1 2.57 m<sup>2</sup>  
 FONDAZIONE - MISTO CEMENTATO  
 C1 0.84 m<sup>2</sup>  
 STRATO BITUMINOSO - USURA  
 a1 5.50 m  
 STRATO BITUMINOSO - BASE-BINDER  
 b1 5.50 m  
 SCOTICO  
 c1 9.08 m  
 VEGETALE mq  
 v1 2.08 m  
 v2 1.44 m  
 Totale: 3.52 m

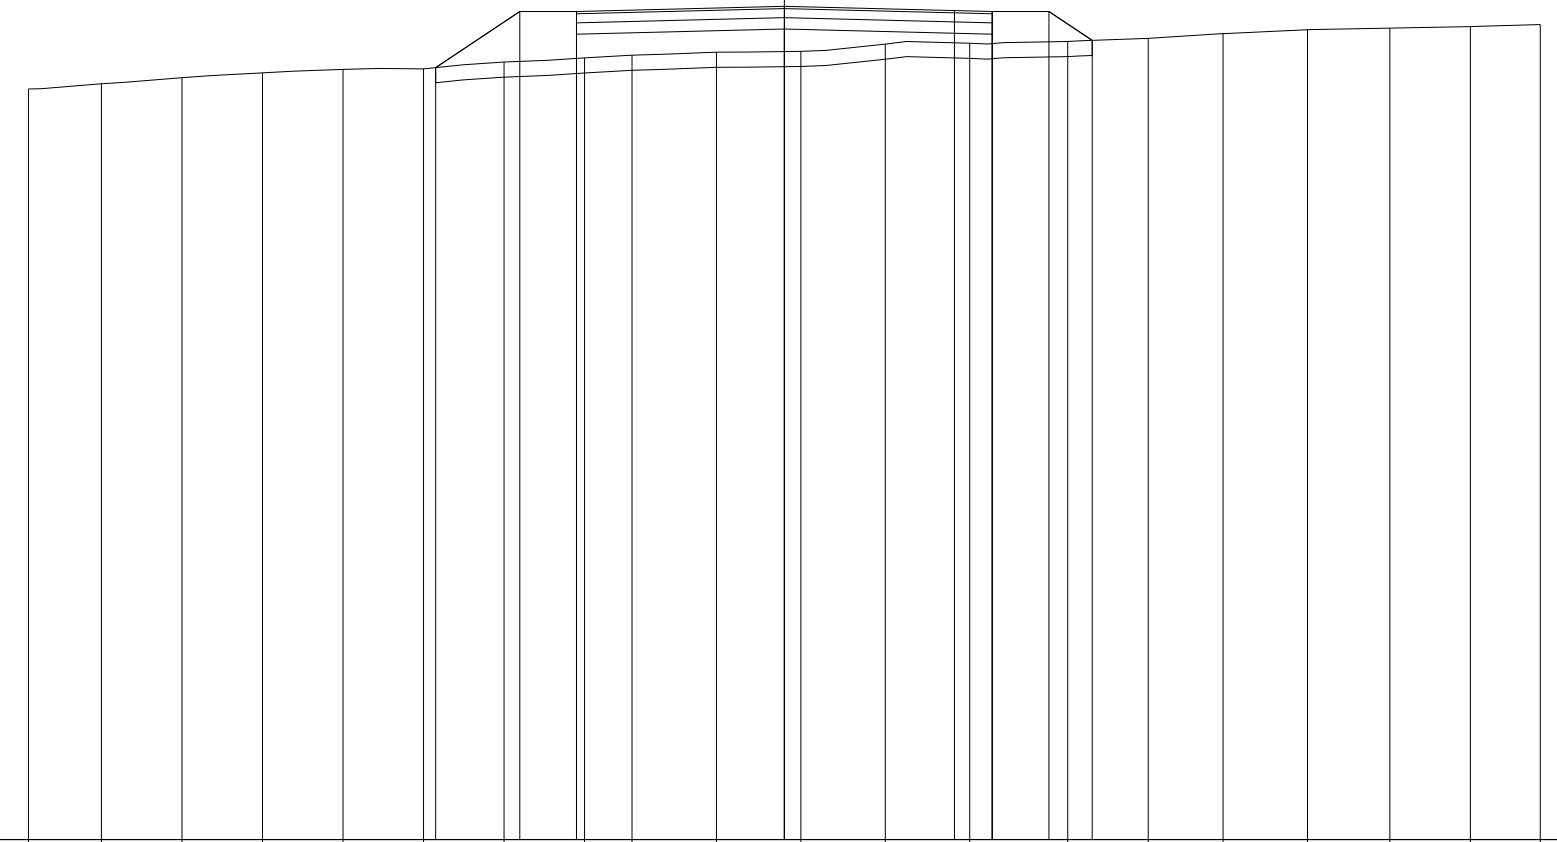

91

100 100


QUOTE TERRENO	100.93	101.00	101.08	101.14	101.19	101.19	101.28	101.34	101.37	101.41	101.42	101.52	101.53	101.56	101.60	101.66	101.71	101.73	101.75	101.78
PARZIALI TERRENO		0.96	1.07	1.07	1.06	1.07	1.06	1.07	0.62	1.12	1.12	1.12	1.11	1.30	1.06	0.99	1.12	1.09	1.07	0.92
PROGRESSIVE TERRENO	-10.00	-9.04	-7.97	-6.90	-5.84	-4.77	-3.71	-2.64	-2.02	-0.90	0.22	1.34	2.45	3.75	4.81	5.80	6.92	8.01	9.08	10.00
QUOTE USURA								101.95			102.02		101.96	101.95						
PARZIALI USURA									2.75			2.25	0.50							
QUOTE RILEVATO						101.21	101.95	101.65	101.95		101.72		101.95	101.65	101.95	101.57				
PARZIALI RILEVATO							1.11	0.75		2.75		2.75		0.75	0.57					
PROGRESSIVE RILEVATO						-4.61	-3.50	-2.75	-2.75		0.00		2.75	2.75	3.50	4.07				

PROFILO C\_24

SEZIONE C24\_35

PROGRESSIVA 1700.00

RILEVATO  
 A1 0.04 m<sup>2</sup>  
 STERRO  
 B1 2.21 m<sup>2</sup>  
 FONDAZIONE - MISTO CEMENTATO  
 C1 0.82 m<sup>2</sup>  
 BONIFICA IN TRINCEA  
 F1 0.16 m<sup>2</sup>  
 F2 1.10 m<sup>2</sup>  
 Totale: 1.26 m<sup>2</sup>  
 STRATO BITUMINOSO - USURA  
 a1 5.50 m  
 STRATO BITUMINOSO - BASE-BINDER  
 b1 5.50 m  
 SCOTICO  
 c1 1.21 m  
 VEGETALE mq  
 v1 0.83 m  
 v2 0.82 m  
 Totale: 1.65 m

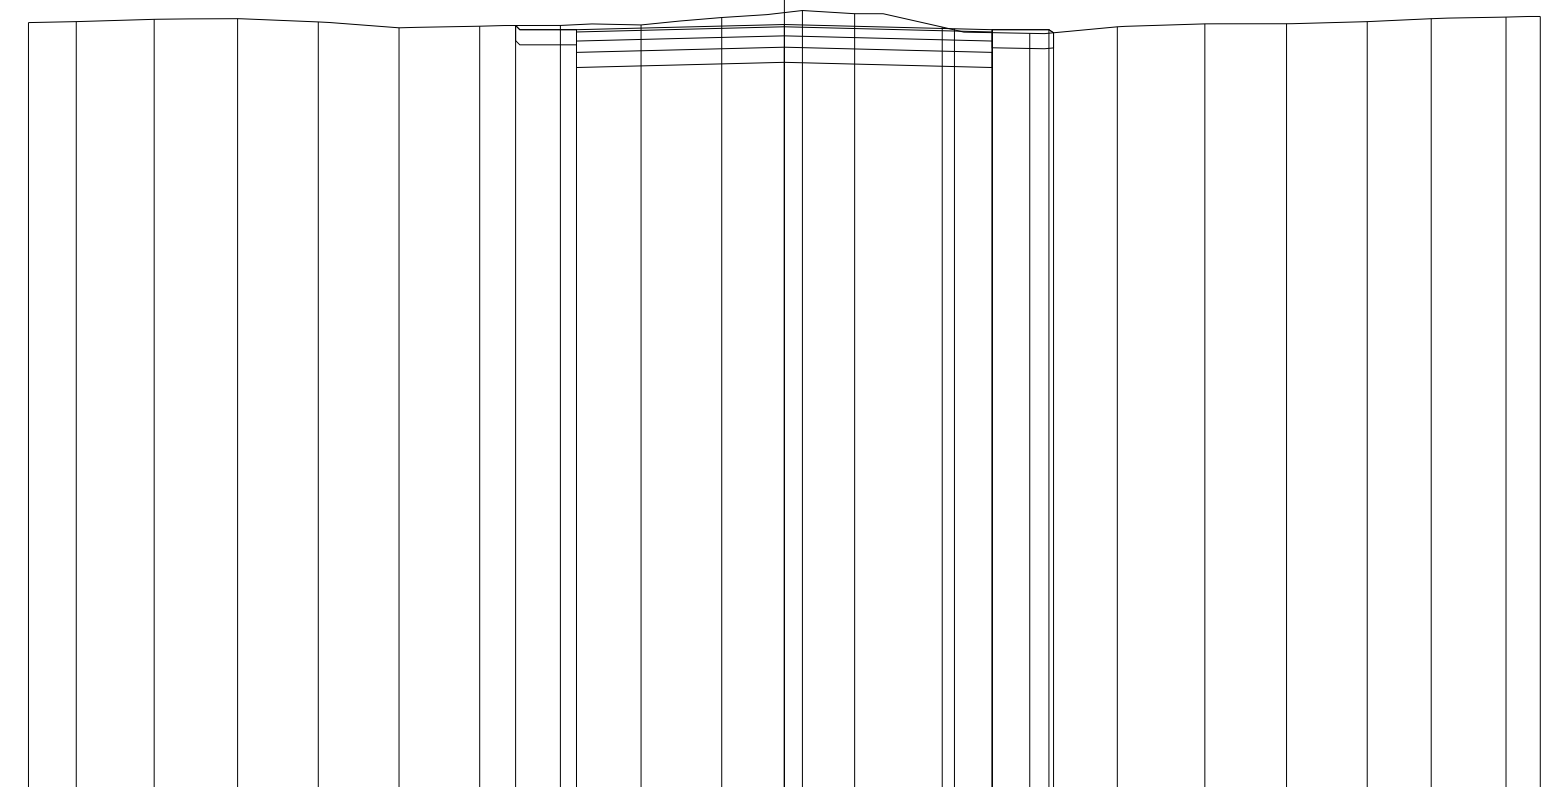

92

100 100


QUOTE TERRENO	102.21	102.22	102.25	102.26	102.22	102.14	102.16	102.17	102.18	102.28	102.37	102.33	102.15	102.07	102.15	102.19	102.19	102.22	102.26	102.28	102.29	
PARZIALI TERRENO	0.63	1.03	1.11	1.06	1.07	1.07	1.07	1.06	1.07	1.07	0.69	1.16	1.16	1.15	1.16	1.08	1.07	0.85	0.99	0.45		
PROGRESSIVE TERRENO	-10.00	-9.37	-8.34	-7.23	-6.17	-5.10	-4.03	-2.96	-1.90	-0.83	0.24	0.93	2.09	3.25	4.40	5.56	6.64	7.71	8.56	9.55	10.00	
QUOTE USURA								102.12			102.18		102.13	102.12								
PARZIALI USURA									2.75		2.25		0.50									
QUOTE RILEVATO							102.17	101.82	102.12		101.88		102.12	101.82	102.12	102.08						
PARZIALI RILEVATO							0.81		2.75		2.75		2.75		0.75	0.06						
PROGRESSIVE RILEVATO							-3.56	-2.75	-2.75		0.00		2.75	2.75	3.50	3.56						

PROFILO C\_24

SEZIONE C24\_36

PROGRESSIVA 1713.92

- RILEVATO
- A1 0.00 m<sup>2</sup>
- STERRO
- B1 1.79 m<sup>2</sup>
- FONDAZIONE - MISTO CEMENTATO
- C1 0.82 m<sup>2</sup>
- BONIFICA IN TRINCEA
- F1 1.10 m<sup>2</sup>
- F2 0.18 m<sup>2</sup>
- Totale: 1.28 m<sup>2</sup>
- STRATO BITUMINOSO - USURA
- a1 5.50 m
- STRATO BITUMINOSO - BASE-BINDER
- b1 5.50 m
- SCOTICO
- c1 1.18 m
- VEGETALE mq
- v1 0.79 m
- v2 0.94 m
- Totale: 1.73 m

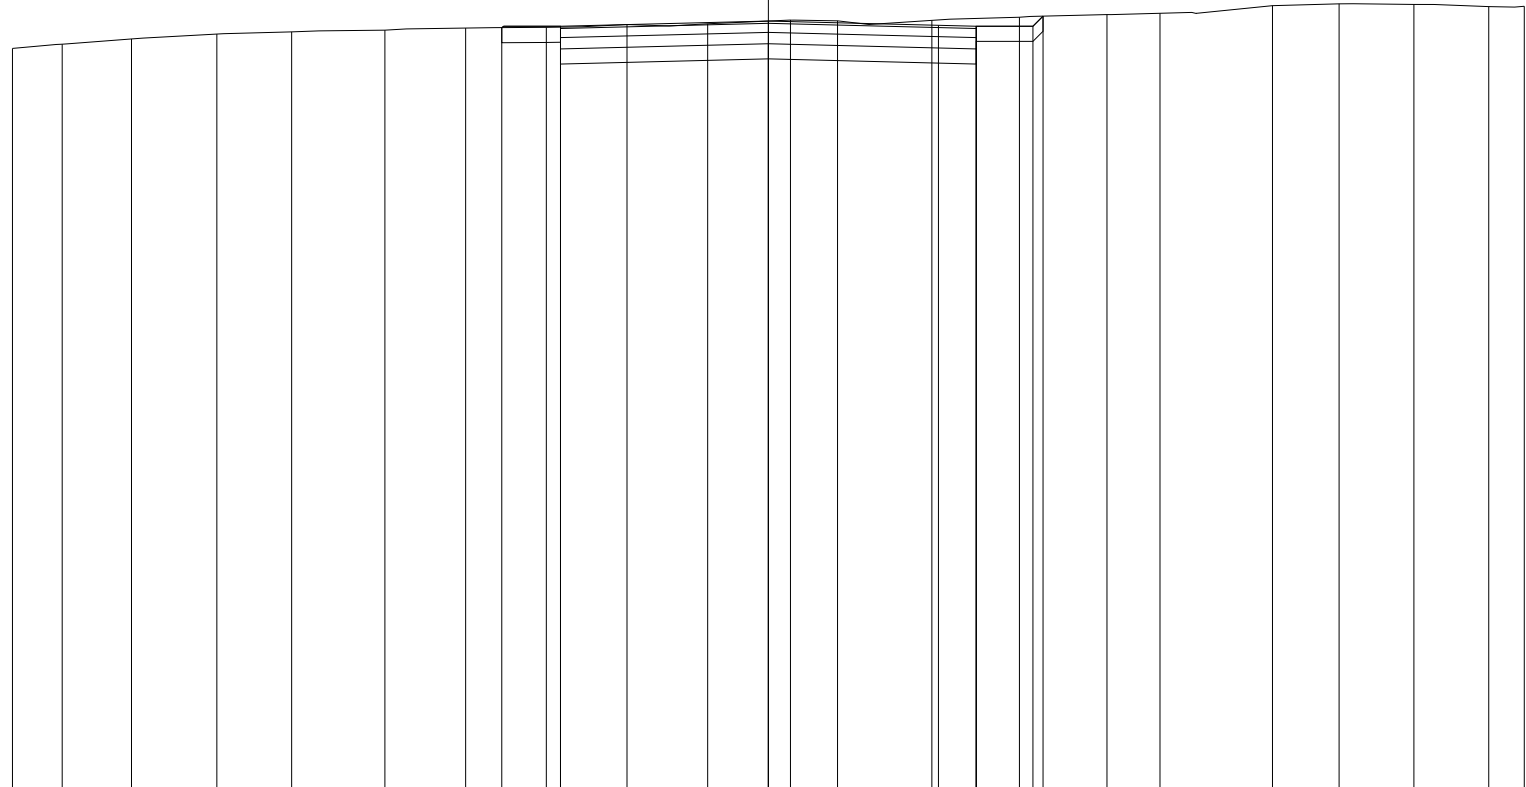

92  
↙

100 100

QUOTE TERRENO			101.87		101.92		101.99		102.06		102.09		102.11		102.14		102.15		102.18		102.19		102.24		102.23		102.24		102.28		102.32		102.33		102.43		102.46		102.45		102.42		102.43	
PARZIALI TERRENO			0.66		0.91		1.13		0.99		1.24		1.07		1.06		1.07		1.07		1.09		0.62		1.25		1.16		1.16		0.70		1.49		0.88		0.99		0.99		0.47			
PROGRESSIVE TERRENO		-10.00	-9.34	-8.43	-7.30	-6.31	-5.07	-4.00	-2.94	-1.87	-0.80	0.29	0.91	2.16	3.32	4.48	5.18	6.67	7.55	8.54	9.53	10.00																						
QUOTE USURA									102.16			102.23		102.17	102.16																													
PARZIALI USURA										2.75		2.25		0.50																														
QUOTE RILEVATO									102.14	101.86	102.16			101.93			102.16	101.86	102.16	102.30																								
PARZIALI RILEVATO									0.78		2.75		2.75		2.75		0.75		0.13																									
PROGRESSIVE RILEVATO									-3.53	-2.75	-2.75		0.00		2.75	2.75	3.50	3.63																										