

**CORRIDOIO PLURIMODALE ADRIATICO  
ITINERARIO MAGLIE - SANTA MARIA DI LEUCA**

**S.S. N° 275 "DI S. MARIA DI LEUCA"**

**LAVORI DI AMMODERNAMENTO E ADEGUAMENTO ALLA SEZ. B DEL D.M. 5.11.2001**

S.S. 16 dal km 981+700 al km 985+386 - S.S. 275 dal Km 0+000 al km 37+000

**1° Lotto: Dal Km 0+000 di prog. al Km 23+300 di prog.**

**PROGETTO DEFINITIVO**

COD. BA283

**PROGETTAZIONE:** ANAS - COORDINAMENTO TERRITORIALE ADRIATICA

**I PROGETTISTI**

Ing. Alberto SANCHIRICO - Progettista e Coordinatore  
Ing. Simona MASCIULLO - Progettista

**COLLABORATORI**

Geom. Andrea DELL'ANNA  
Geom. Massimo MARTANO  
Geom. Giuseppe CALO'

**IL GEOLOGO**

Dott. Pasquale SCORCIA

**IL COORDINATORE DELLA SICUREZZA IN FASE DI PROGETTAZIONE**

Ing. Alberto SANCHIRICO

**IL RESPONSABILE DEL PROCEDIMENTO**

Ing. Gianfranco PAGLIALUNGA

**RESPONSABILE PROJECT MANAGEMENT PUGLIA**

Ing. Nicola MARZI

**ATTIVITA' DI SUPPORTO**



Via Amendola 172/c - BARI  
Direttore Tecnico  
Prof. Ing. Matteo Ranieri

- Particolari Costruttivi e Decorativi  
- Computi Metrici

**PROGETTO STRADALE  
COMPLANARE N.25  
SEZIONI TRASVERSALI**

**CODICE PROGETTO**

PROGETTO      LIV. PROG.      N. PROG.

L0503A    D    1701

**NOME FILE**

S00\_PS01-81\_TRA\_SZ01\_A.dwg

CODICE ELAB. S00PS25TRASZ01

**REVISIONE**

**SCALA:**

A

1:200

A

REVISIONE DEL PROGETTO DEFINITIVO

Giugno 2018

REV.

DESCRIZIONE

DATA

REDATTO

VERIFICATO

APPROVATO

PROFILO C\_25

SEZIONE C25\_1

PROGRESSIVA 0.00

STERRO  
 B1 1.83 m<sup>2</sup>  
 FONDAZIONE - MISTO CEMENTATO  
 C1 0.82 m<sup>2</sup>  
 BONIFICA IN TRINCEA  
 F1 0.16 m<sup>2</sup>  
 F2 1.10 m<sup>2</sup>  
 Totale: 1.26 m<sup>2</sup>  
 STRATO BITUMINOSO - USURA  
 a1 5.50 m  
 STRATO BITUMINOSO - BASE-BINDER  
 b1 5.50 m  
 SCOTICO  
 c1 1.18 m  
 VEGETALE mq  
 v1 0.86 m  
 v2 0.79 m  
 Totale: 1.65 m

75

100 100

QUOTE TERRENO	85.23	85.26	85.32	85.37	85.42	85.54	85.58	85.54	85.54	85.56	85.51	85.47	85.46	85.56	85.64	85.60	85.52	85.30	85.27
PARZIALI TERRENO		1.29	1.13	1.17	1.15	1.15	1.14	1.08	1.22	1.15	1.15	1.15	1.15	1.15	1.15	1.15	1.14	1.15	0.33
PROGRESSIVE TERRENO	-10.00	-8.71	-7.58	-6.41	-5.26	-4.11	-2.97	-1.89	-0.67	0.48	1.63	2.78	3.93	5.08	6.23	7.38	8.52	9.67	10.00
QUOTE USURA							85.48			85.55		85.49	85.48						
PARZIALI USURA								2.75			2.25	0.50							
QUOTE RILEVATO						85.56	85.18	85.48		85.25		85.48	85.18	85.48	85.46				
PARZIALI RILEVATO						0.83		2.75			2.75	0.75	0.03						
PROGRESSIVE RILEVATO						-3.58	-2.75	-2.75		0.00		2.75	2.75	3.50	3.53				

PROFILO C\_25


SEZIONE C25\_2

PROGRESSIVA 50.00

RILEVATO  
 A1 0.21 m<sup>2</sup>  
 A2 0.11 m<sup>2</sup>  
 Totale: 0.32 m<sup>2</sup>  
 STERRO  
 B1 0.83 m<sup>2</sup>  
 FONDAZIONE - MISTO CEMENTATO  
 C1 0.82 m<sup>2</sup>  
 BONIFICA IN TRINCEA  
 F1 1.10 m<sup>2</sup>  
 STRATO BITUMINOSO - USURA  
 a1 5.50 m  
 STRATO BITUMINOSO - BASE-BINDER  
 b1 5.50 m  
 SCOTICO  
 c1 1.34 m  
 c2 1.56 m  
 Totale: 2.90 m  
 VEGETALE mq  
 v1 1.24 m  
 v2 0.97 m  
 Totale: 2.21 m

76

100 100

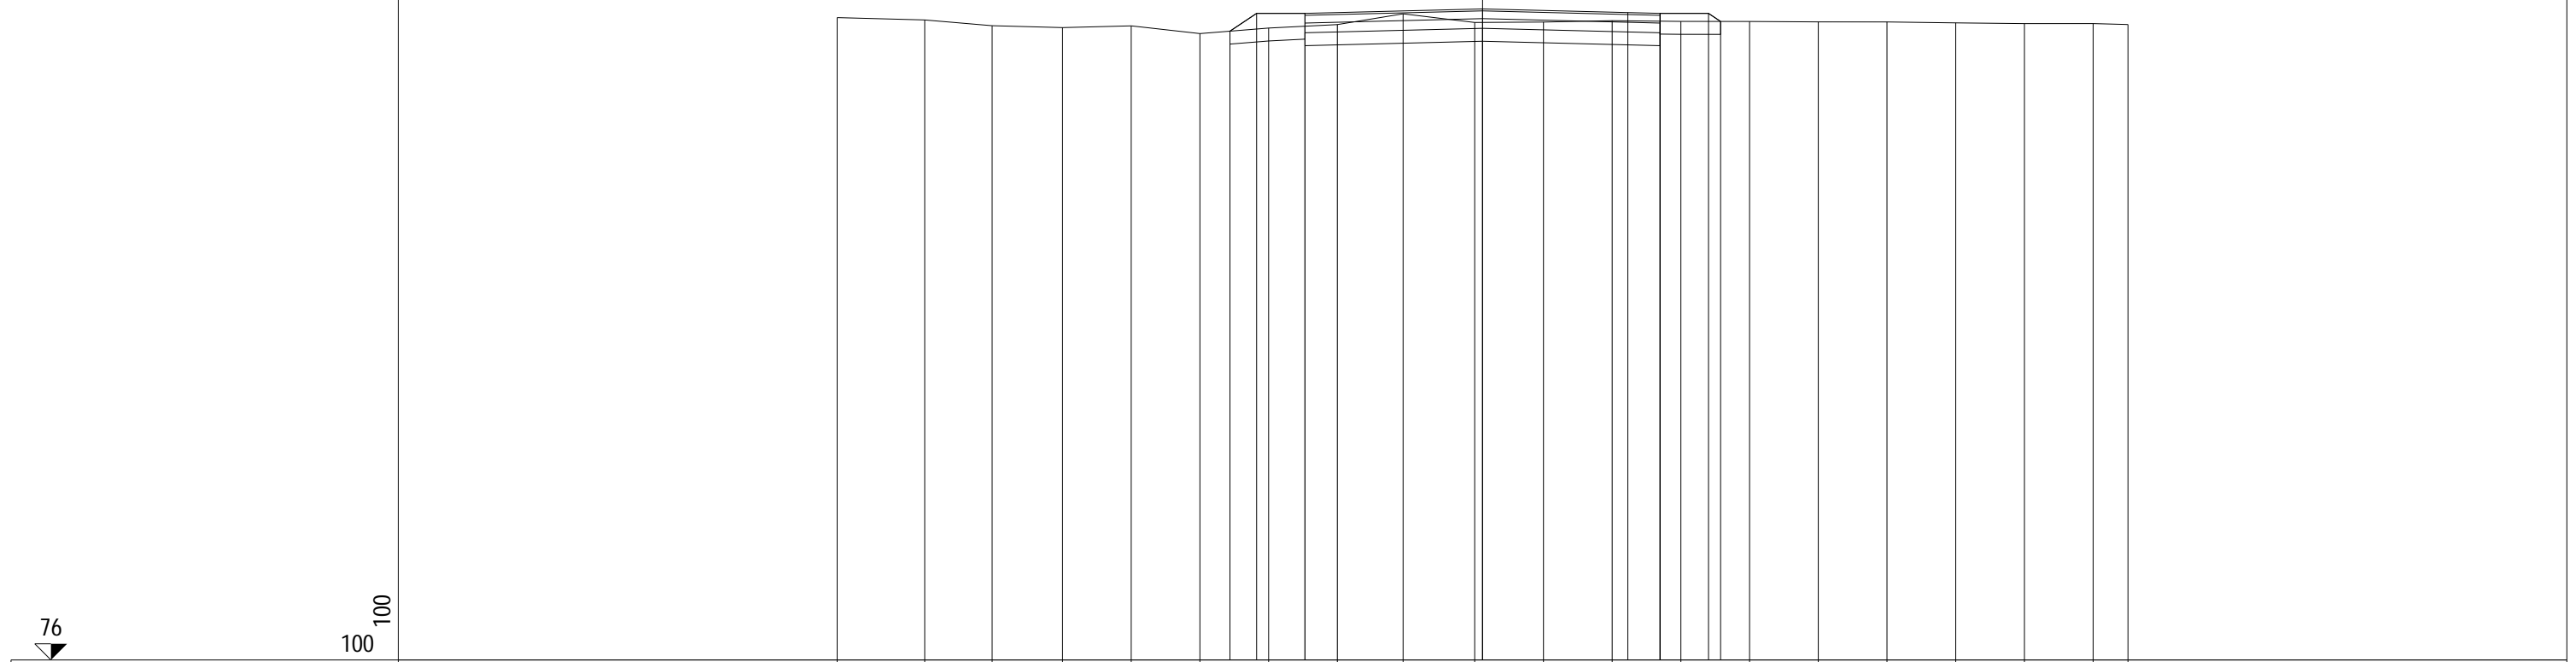

QUOTE TERRENO	85.95	85.91	85.82	85.79	85.82	85.70	85.78	85.84	86.00	85.87	85.88	85.90	85.89	85.89	85.88	85.88	85.86	85.85	85.85	85.84
PARZIALI TERRENO		1.36	1.04	1.09	1.07	1.06	1.07	1.06	1.02	1.11	1.06	1.07	1.06	1.07	1.06	1.07	1.06	1.07	1.06	0.54
PROGRESSIVE TERRENO	-10.00	-8.64	-7.60	-6.51	-5.44	-4.38	-3.31	-2.25	-1.23	-0.12	0.94	2.01	3.07	4.14	5.20	6.27	7.33	8.40	9.46	10.00
QUOTE USURA							86.01			86.08		86.02	86.01							
PARZIALI USURA								2.75		2.25		0.50								
QUOTE RILEVATO							85.74	86.01	85.71	86.01		86.01	85.71	86.01	85.89					
PARZIALI RILEVATO							0.41	0.75	2.75		2.75	0.75	0.19							
PROGRESSIVE RILEVATO							-3.91	-3.50	-2.75	-2.75	0.00	2.75	2.75	3.50	3.69					



PROFILO C\_25

SEZIONE C25\_4

PROGRESSIVA 150.00

RILEVATO  
 A1 0.02 m<sup>2</sup>  
 A2 1.29 m<sup>2</sup>  
 Totale: 1.31 m<sup>2</sup>  
 STERRO  
 B1 0.20 m<sup>2</sup>  
 FONDAZIONE - MISTO CEMENTATO  
 C1 0.82 m<sup>2</sup>  
 BONIFICA IN TRINCEA  
 F1 0.29 m<sup>2</sup>  
 STRATO BITUMINOSO - USURA  
 a1 5.50 m  
 STRATO BITUMINOSO - BASE-BINDER  
 b1 5.50 m  
 SCOTICO  
 c1 6.00 m  
 c2 1.17 m  
 Totale: 7.17 m  
 VEGETALE mq  
 v1 0.78 m  
 v2 1.72 m  
 Totale: 2.50 m

75

100 100

QUOTE TERRENO

PARZIALI TERRENO

PROGRESSIVE TERRENO


QUOTE USURA

PARZIALI USURA

QUOTE RILEVATO

PARZIALI RILEVATO

PROGRESSIVE RILEVATO

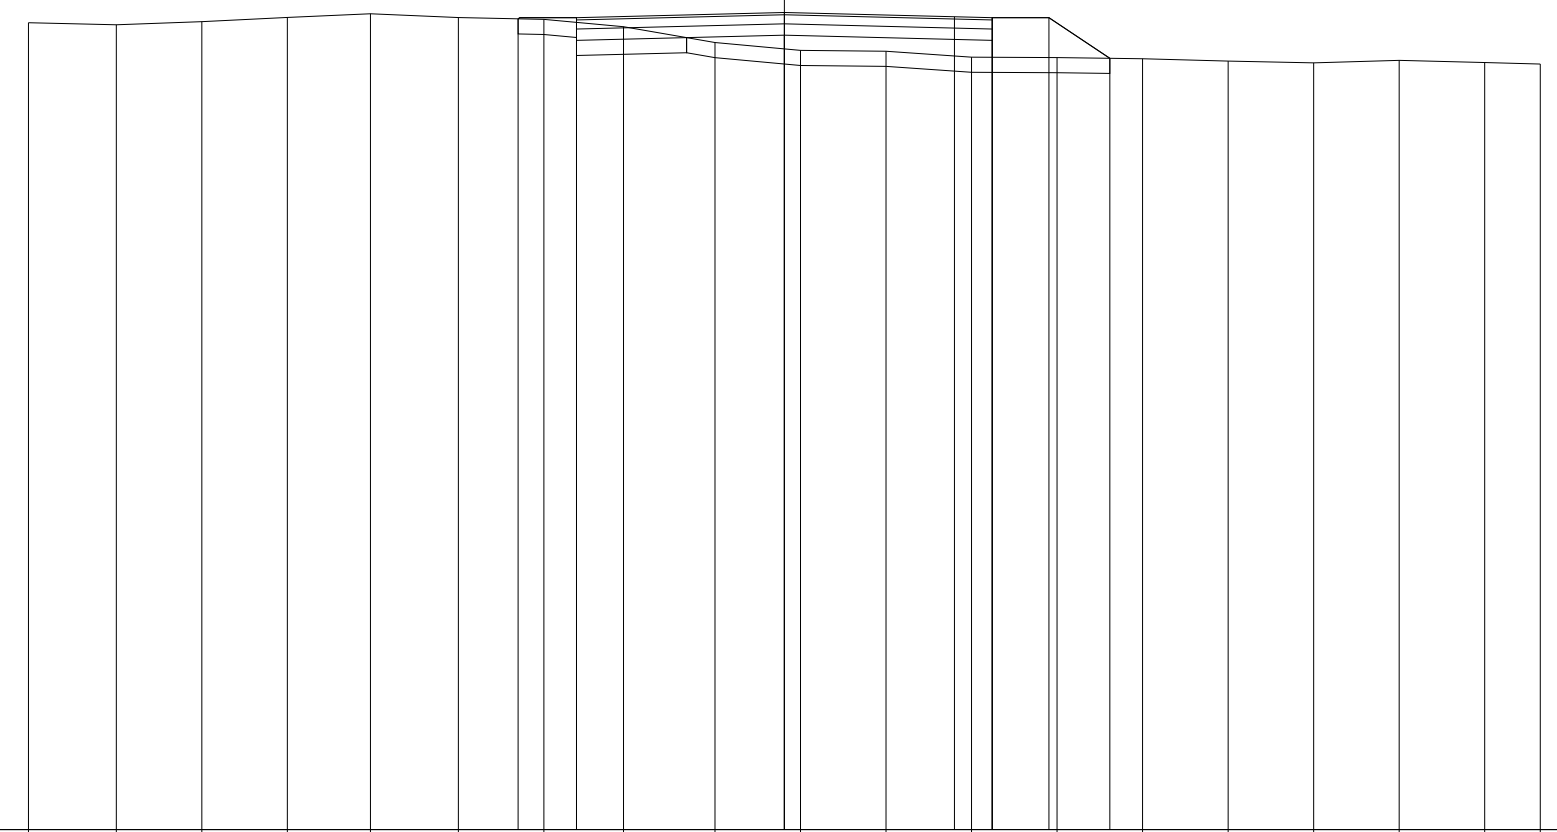

85.67	85.64	85.69	85.74	85.79	85.74	85.72	85.62	85.41	85.31	85.29	85.22	85.21	85.19	85.16	85.14	85.17	85.14	85.12
	1.16	1.13	1.13	1.10	1.17	1.13	1.05	1.21	1.13	1.13	1.14	1.13	1.13	1.13	1.13	1.13	1.13	0.74
-10.00	-8.84	-7.71	-6.58	-5.48	-4.31	-3.18	-2.13	-0.92	0.21	1.34	2.48	3.61	4.74	5.87	7.00	8.13	9.26	10.00
						85.74			85.81		85.75	85.74						
								2.75		2.25	0.50							
						85.72	85.44	85.74	85.51		85.74	85.44	85.74	85.20				
						0.77		2.75		2.75	0.75	0.81						
						-3.52	-2.75	-2.75	0.00		2.75	2.75	3.50	4.31				

PROFILO C\_25


SEZIONE C25\_5

PROGRESSIVA 200.00

RILEVATO  
 A1 0.14 m<sup>2</sup>  
 A2 0.12 m<sup>2</sup>  
 Totale: 0.26 m<sup>2</sup>  
 STERRO  
 B1 0.12 m<sup>2</sup>  
 B2 0.29 m<sup>2</sup>  
 Totale: 0.41 m<sup>2</sup>  
 FONDAZIONE - MISTO CEMENTATO  
 C1 0.84 m<sup>2</sup>  
 BONIFICA IN TRINCEA  
 F1 0.69 m<sup>2</sup>  
 F2 0.35 m<sup>2</sup>  
 Totale: 1.04 m<sup>2</sup>  
 STRATO BITUMINOSO - USURA  
 a1 5.50 m  
 STRATO BITUMINOSO - BASE-BINDER  
 b1 5.50 m  
 SCOTICO  
 c1 1.36 m  
 c2 0.70 m  
 c3 1.39 m  
 Totale: 3.45 m  
 VEGETALE mq  
 v1 1.04 m  
 v2 1.00 m  
 Totale: 2.04 m

75

100 100

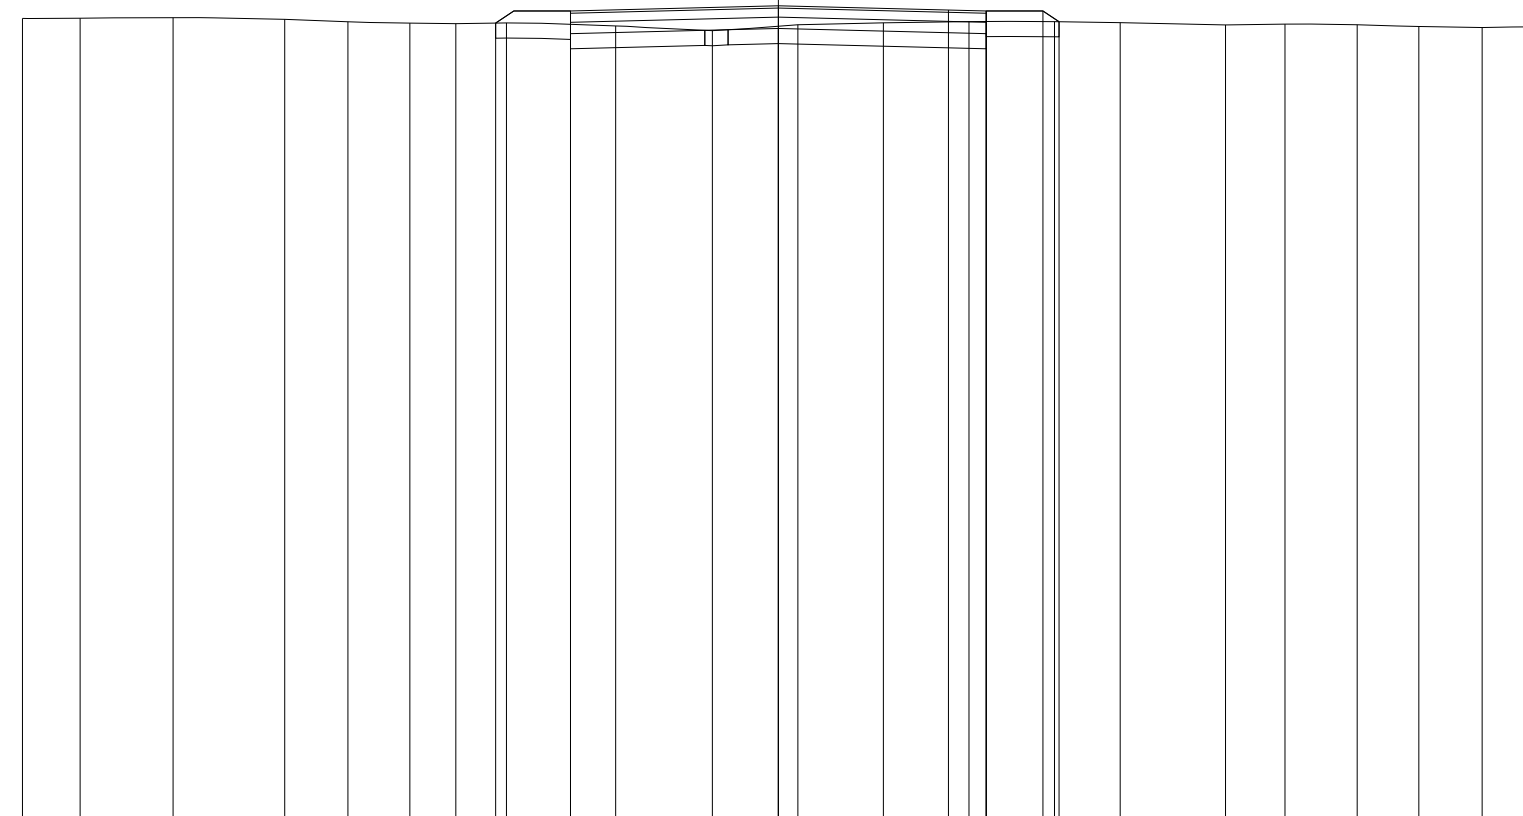


QUOTE TERRENO	85.57	85.57	85.58	85.56	85.53	85.51	85.50	85.51	85.47	85.41	85.49	85.51	85.53	85.53	85.51	85.48	85.49	85.49	85.46	85.45	85.46
PARZIALI TERRENO	0.76	1.23	1.48	0.84	0.81	0.61	0.67	1.45	1.28	1.13	1.13	1.13	1.13	0.87	1.40	0.78	0.96	0.81	0.84	0.69	
PROGRESSIVE TERRENO	-10.00	-9.24	-8.01	-6.53	-5.69	-4.88	-4.27	-3.60	-2.15	-0.87	0.26	1.39	2.52	3.65	4.52	5.92	6.70	7.66	8.47	9.31	10.00
QUOTE USURA								85.67			85.74		85.68	85.67							
PARZIALI USURA									2.75			2.25	0.50								
QUOTE RILEVATO							85.51	85.37	85.67		85.44		85.67	85.37	85.67	85.53					
PARZIALI RILEVATO								0.99		2.75			2.75	0.75	0.21						
PROGRESSIVE RILEVATO							-3.74	-2.75	-2.75		0.00		2.75	2.75	3.50	3.71					

PROFILO C\_25

SEZIONE C25\_6

PROGRESSIVA 250.00

RILEVATO  
 A1 0.08 m<sup>2</sup>  
 STERRO  
 B1 0.94 m<sup>2</sup>  
 FONDAZIONE - MISTO CEMENTATO  
 C1 0.82 m<sup>2</sup>  
 BONIFICA IN TRINCEA  
 F1 0.03 m<sup>2</sup>  
 F2 1.10 m<sup>2</sup>  
 Totale: 1.13 m<sup>2</sup>  
 STRATO BITUMINOSO - USURA  
 a1 5.50 m  
 STRATO BITUMINOSO - BASE-BINDER  
 b1 5.50 m  
 SCOTICO  
 c1 0.98 m  
 c2 1.30 m  
 Totale: 2.28 m  
 VEGETALE mq  
 v1 0.93 m  
 v2 0.75 m  
 Totale: 1.68 m

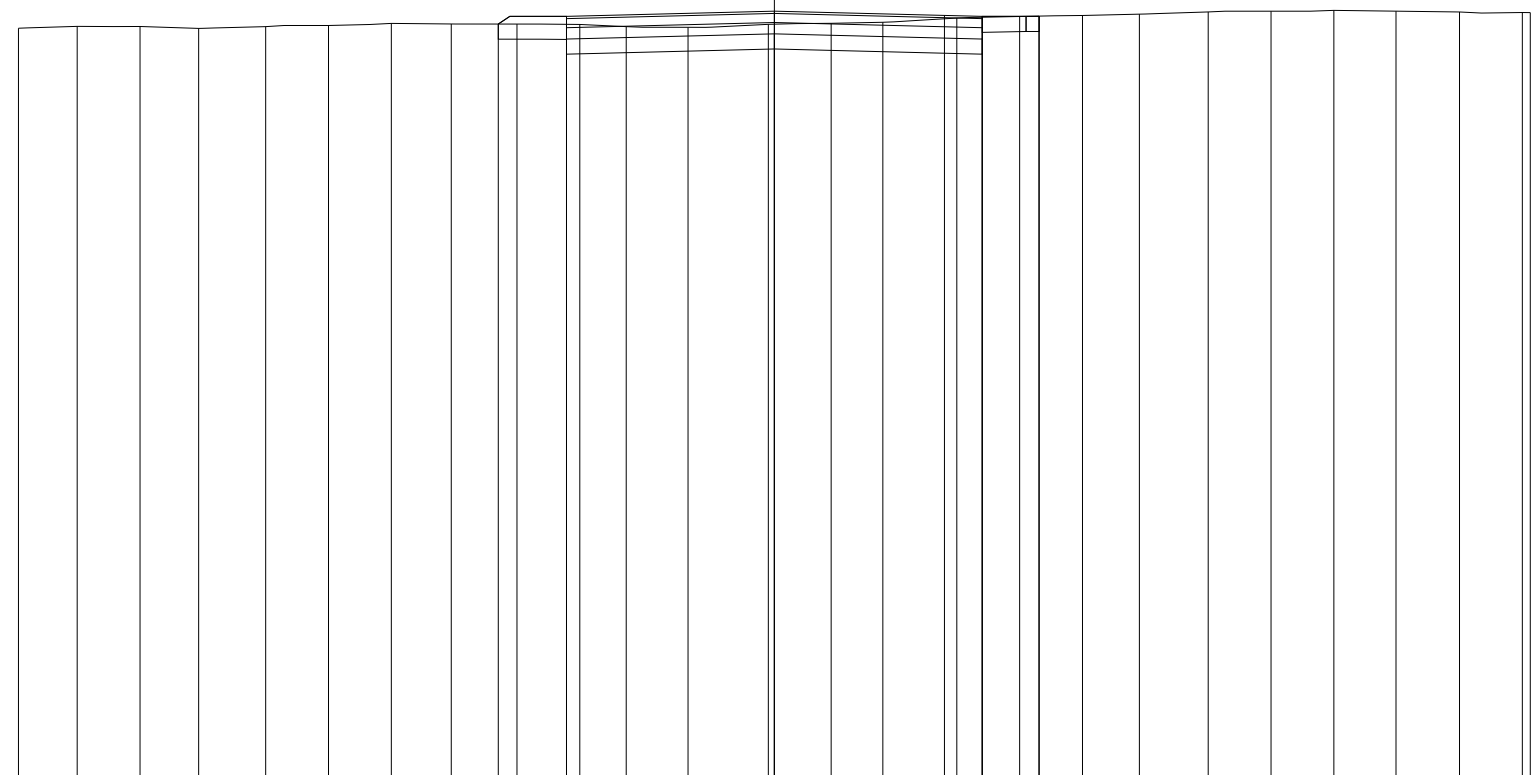

76

100 100

QUOTE TERRENO	85.98	86.00	86.00	85.97	86.00	86.01	86.04	86.03	86.03	86.03	86.00	85.99	86.03	86.04	86.06	86.11	86.13	86.15	86.16	86.19	86.20	86.21	86.20	86.20	86.19	86.18	86.18
PARZIALI TERRENO	0.78	0.83	0.77	0.89	0.83	0.83	0.80	0.86	0.84	0.61	0.82	1.06	0.83	0.68	0.98	0.83	0.84	0.75	0.91	0.83	0.83	0.82	0.84	0.83	0.11	0.11	
PROGRESSIVE TERRENO	-10.00	-9.22	-8.39	-7.62	-6.73	-5.90	-5.07	-4.27	-3.41	-2.57	-1.96	-1.14	-0.08	0.75	1.43	2.41	3.24	4.08	4.83	5.74	6.57	7.40	8.22	9.06	9.89	10.00	
QUOTE USURA									86.13				86.20			86.15	86.13										
PARZIALI USURA											2.75			2.25		0.50											
QUOTE RILEVATO								86.03	85.83	86.13			85.90			86.13	85.83	86.13	86.14								
PARZIALI RILEVATO								0.90			2.75			2.75		0.75											
PROGRESSIVE RILEVATO								-3.65	-2.75	-2.75			0.00			2.75	2.75	3.50	3.50								

PROFILO C\_25


SEZIONE C25\_7

PROGRESSIVA 300.00

RILEVATO  
 A1 1.62 m<sup>2</sup>  
 FONDAZIONE - MISTO CEMENTATO  
 C1 0.82 m<sup>2</sup>  
 STRATO BITUMINOSO - USURA  
 a1 5.50 m  
 STRATO BITUMINOSO - BASE-BINDER  
 b1 5.50 m  
 SCOTICO  
 c1 8.69 m  
 VEGETALE mq  
 v1 1.46 m  
 v2 1.59 m  
 Totale: 3.05 m

77

100 100

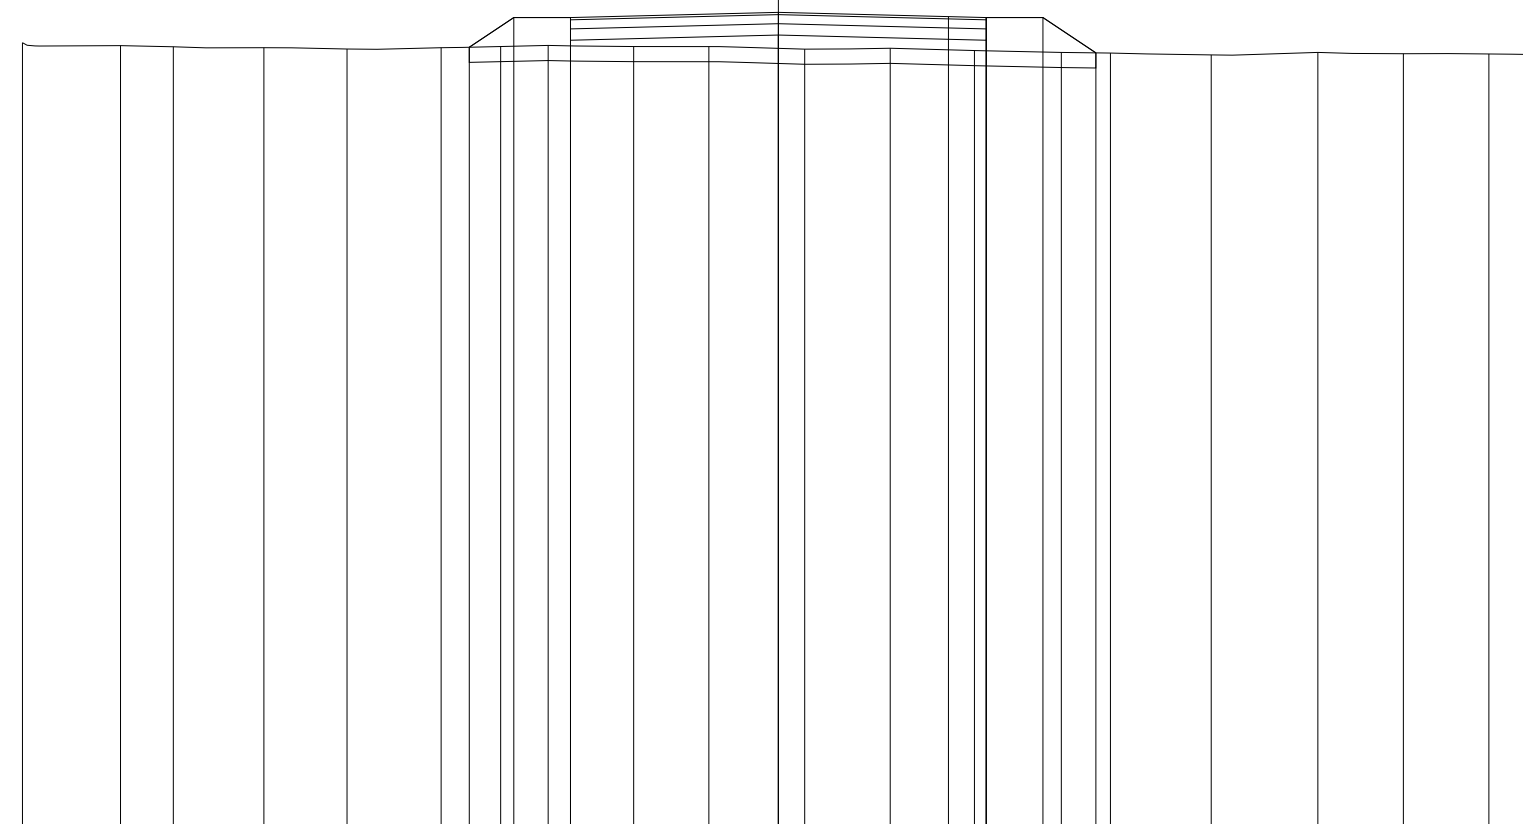

QUOTE TERRENO	87.41	87.37	87.35	87.34	87.32	87.34	87.36	87.37	87.36	87.36	87.32	87.33	87.30	87.28	87.27	87.25	87.28	87.26	87.26	87.25
PARZIALI TERRENO		1.30	0.70	1.19	1.10	1.25	0.79	0.62	1.14	0.99	1.27	1.13	1.11	1.15	0.65	1.34	1.41	1.13	1.13	0.60
PROGRESSIVE TERRENO	-10.00	-8.70	-8.00	-6.81	-5.71	-4.46	-3.67	-3.05	-1.91	-0.92	0.35	1.48	2.59	3.74	4.39	5.73	7.14	8.27	9.40	10.00
QUOTE USURA								87.74			87.81		87.75	87.74						
PARZIALI USURA									2.75			2.25	0.50							
QUOTE RILEVATO						87.35	87.74	87.44	87.74		87.51		87.74	87.44	87.74	87.27				
PARZIALI RILEVATO						0.59	0.75		2.75			2.75	0.75	0.70						
PROGRESSIVE RILEVATO						-4.09	-3.50	-2.75	-2.75		0.00		2.75	2.75	3.50	4.20				



PROFILO C\_25


SEZIONE C25\_8

PROGRESSIVA 350.00

RILEVATO  
 A1 0.28 m<sup>2</sup>  
 A2 0.05 m<sup>2</sup>  
 A3 0.32 m<sup>2</sup>  
 Totale: 0.65 m<sup>2</sup>  
 STERRO  
 B1 0.09 m<sup>2</sup>  
 FONDAZIONE - MISTO CEMENTATO  
 C1 0.82 m<sup>2</sup>  
 BONIFICA IN TRINCEA  
 F1 0.65 m<sup>2</sup>  
 F2 0.02 m<sup>2</sup>  
 Totale: 0.67 m<sup>2</sup>  
 STRATO BITUMINOSO - USURA  
 a1 5.50 m  
 STRATO BITUMINOSO - BASE-BINDER  
 b1 5.50 m  
 SCOTICO  
 c1 1.65 m  
 c2 2.57 m  
 c3 1.56 m  
 Totale: 5.78 m  
 VEGETALE mq  
 v1 1.25 m  
 v2 1.35 m  
 Totale: 2.60 m

78

100 100

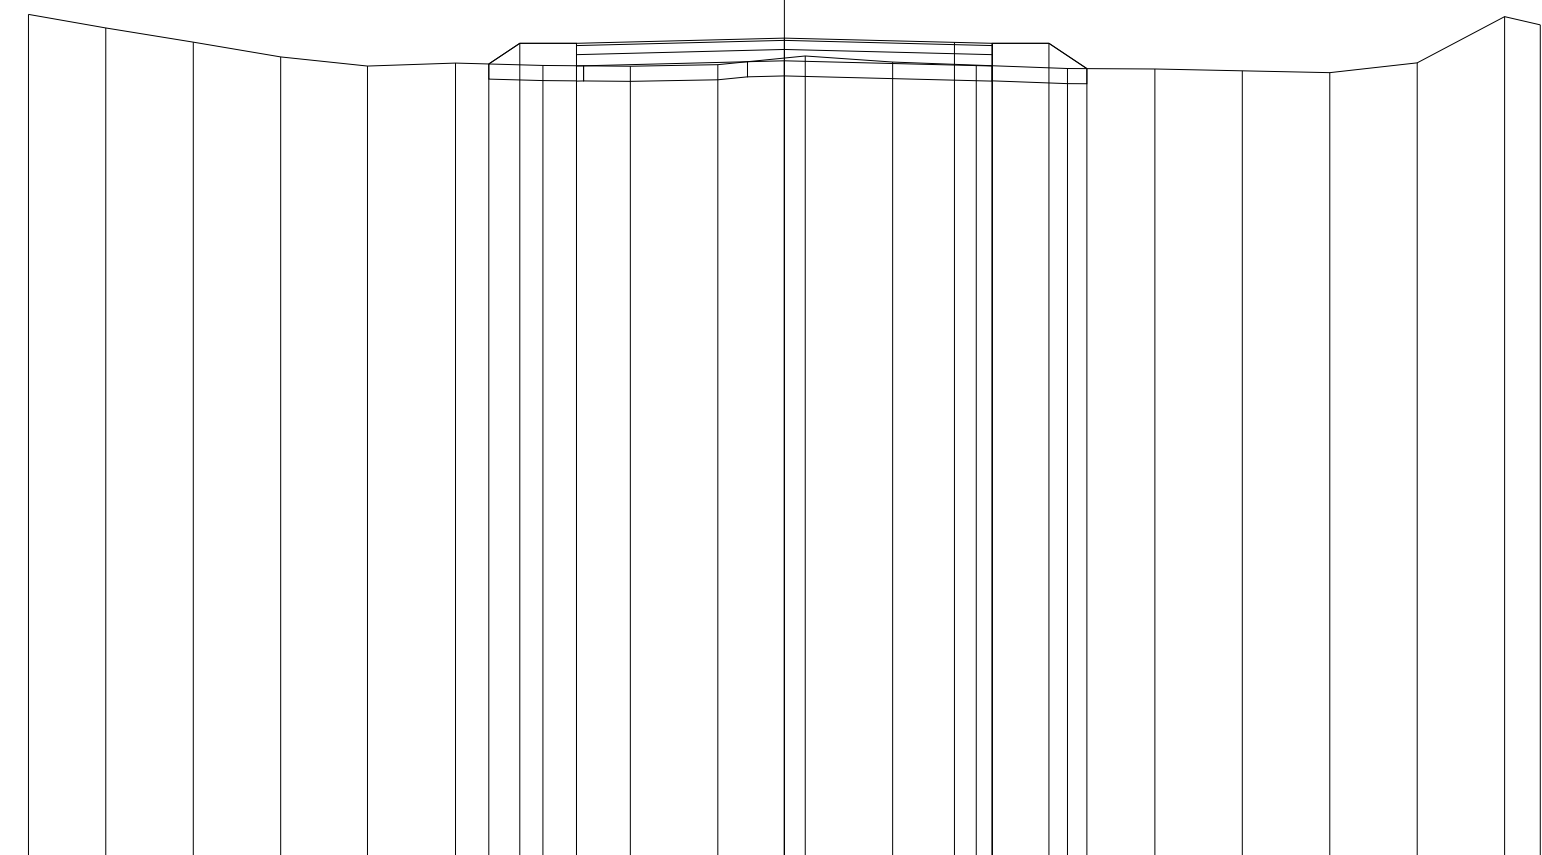


QUOTE TERRENO	89.22	89.04	88.85	88.66	88.53	88.57	88.54	88.53	88.55	88.67	88.59	88.55	88.50	88.50	88.47	88.45	88.58	89.19	89.08
PARZIALI TERRENO		1.02	1.16	1.16	1.14	1.17	1.16	1.15	1.16	1.16	1.15	1.11	1.21	1.15	1.16	1.16	1.15	1.16	0.47
PROGRESSIVE TERRENO	-10.00	-8.98	-7.82	-6.66	-5.52	-4.35	-3.19	-2.04	-0.88	0.28	1.43	2.54	3.75	4.90	6.06	7.22	8.37	9.53	10.00
QUOTE USURA							88.84			88.90		88.85	88.84						
PARZIALI USURA								2.75			2.25	0.50							
QUOTE RILEVATO							88.56	88.84	88.54	88.84		88.84	88.54	88.84	88.50				
PARZIALI RILEVATO							0.41	0.75		2.75		2.75	0.75	0.50					
PROGRESSIVE RILEVATO							-3.91	-3.50	-2.75	-2.75	0.00	2.75	2.75	3.50	4.00				

PROFILO C\_25

SEZIONE C25\_9

PROGRESSIVA 400.00

RILEVATO  
 A1 18.90 m<sup>2</sup>  
 FONDAZIONE - MISTO CEMENTATO  
 C1 0.82 m<sup>2</sup>  
 STRATO BITUMINOSO - USURA  
 a1 5.50 m  
 STRATO BITUMINOSO - BASE-BINDER  
 b1 5.50 m  
 SCOTICO  
 c1 13.45 m  
 VEGETALE mq  
 v1 4.44 m  
 v2 4.33 m  
 Totale: 8.77 m

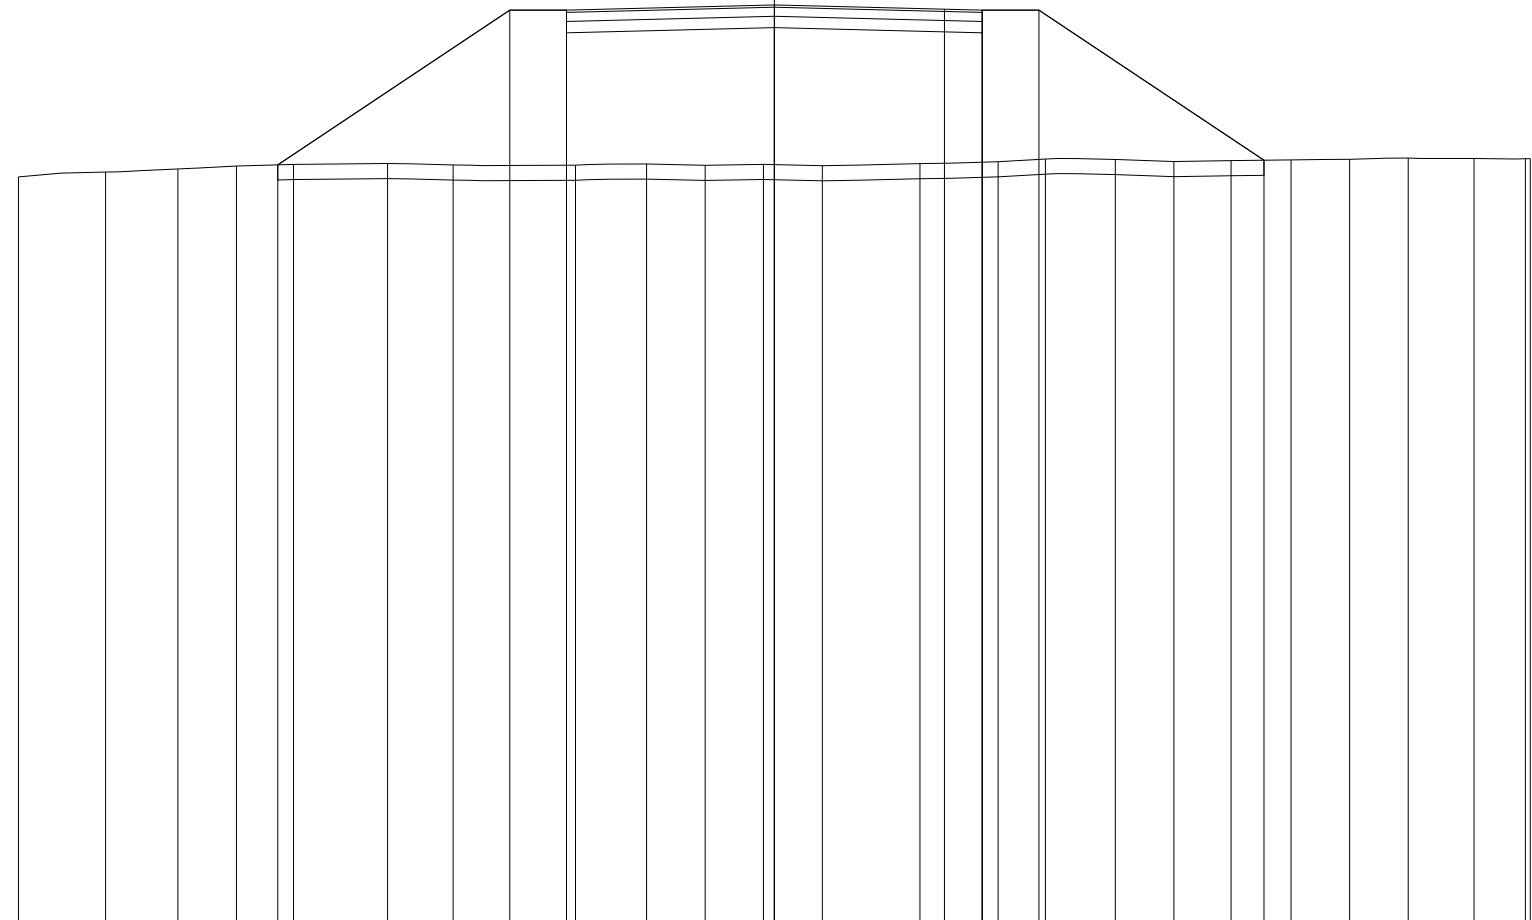

79

100 100

QUOTE TERRENO	88.93	88.99	89.03	89.07	89.09	89.11	89.09	89.08	89.10	89.08	89.09	89.08	89.10	89.13	89.16	89.16	89.13	89.14	89.15	89.16	89.18	89.17	89.17	89.17
PARZIALI TERRENO		1.15	0.96	0.77	0.76	1.24	0.87	1.62	0.94	0.77	0.78	0.77	1.30	1.03	0.63	0.92	0.78	0.75	0.80	0.77	0.78	0.87	0.68	0.06
PROGRESSIVE TERRENO	-10.00	-8.85	-7.89	-7.12	-6.36	-5.12	-4.25	-2.63	-1.69	-0.92	-0.14	0.63	1.93	2.96	3.59	4.51	5.29	6.04	6.84	7.61	8.39	9.26	9.94	10.00
QUOTE USURA								91.13			91.20			91.15	91.13									
PARZIALI USURA									2.75			2.25		0.50										
QUOTE RILEVATO					89.09			91.13	90.83	91.13		90.90		91.13	90.83	91.13				89.15				
PARZIALI RILEVATO						3.07		0.75		2.75			2.75		0.75		2.98							
PROGRESSIVE RILEVATO					-6.57			-3.50	-2.75	-2.75		0.00		2.75	2.75	3.50				6.48				



