

**CORRIDOIO PLURIMODALE ADRIATICO
ITINERARIO MAGLIE - SANTA MARIA DI LEUCA**

S.S. N° 275 "DI S. MARIA DI LEUCA"

LAVORI DI AMMODERNAMENTO E ADEGUAMENTO ALLA SEZ. B DEL D.M. 5.11.2001

S.S. 16 dal km 981+700 al km 985+386 - S.S. 275 dal Km 0+000 al km 37+000

1° Lotto: Dal Km 0+000 di prog. al Km 23+300 di prog.

PROGETTO DEFINITIVO

COD. BA283

PROGETTAZIONE: ANAS - COORDINAMENTO TERRITORIALE ADRIATICA

I PROGETTISTI

Ing. Alberto SANCHIRICO - Progettista e Coordinatore
Ing. Simona MASCIULLO - Progettista

COLLABORATORI

Geom. Andrea DELL'ANNA
Geom. Massimo MARTANO
Geom. Giuseppe CALO'

IL GEOLOGO

Dott. Pasquale SCORCIA

IL COORDINATORE DELLA SICUREZZA IN FASE DI PROGETTAZIONE

Ing. Alberto SANCHIRICO

IL RESPONSABILE DEL PROCEDIMENTO

Ing. Gianfranco PAGLIALUNGA

RESPONSABILE PROJECT MANAGEMENT PUGLIA

Ing. Nicola MARZI

ATTIVITA' DI SUPPORTO



Via Amendola 172/c - BARI
Direttore Tecnico
Prof. Ing. Matteo Ranieri

- Particolari Costruttivi e Decorativi
- Computi Metrici

**PROGETTO STRADALE
COMPLANARE N.26
SEZIONI TRASVERSALI**

CODICE PROGETTO

PROGETTO LIV. PROG. N. PROG.

L0503A D 1701

NOME FILE

S00_PS01-81_TRA_SZ01_A.dwg

CODICE ELAB. S00PS26TRASZ01

REVISIONE

SCALA:

A

1:200

REV.	DESCRIZIONE	DATA	REDATTO	VERIFICATO	APPROVATO
A	REVISIONE DEL PROGETTO DEFINITIVO	Giugno 2018			

PROFILO C_26

SEZIONE C26_1

PROGRESSIVA 0.00

STERRO
 B1 2.02 m²
 FONDAZIONE - MISTO CEMENTATO
 C1 0.82 m²
 BONIFICA IN TRINCEA
 F1 0.16 m²
 F2 1.10 m²
 F3 0.18 m²
 Totale: 1.44 m²
 STRATO BITUMINOSO - USURA
 a1 5.50 m
 STRATO BITUMINOSO - BASE-BINDER
 b1 5.50 m
 VEGETALE mq
 v1 0.79 m
 v2 0.98 m
 Totale: 1.77 m

91

100
100

QUOTE TERRENO

PARZIALI TERRENO

PROGRESSIVE TERRENO


QUOTE USURA

PARZIALI USURA

QUOTE RILEVATO

PARZIALI RILEVATO

PROGRESSIVE RILEVATO

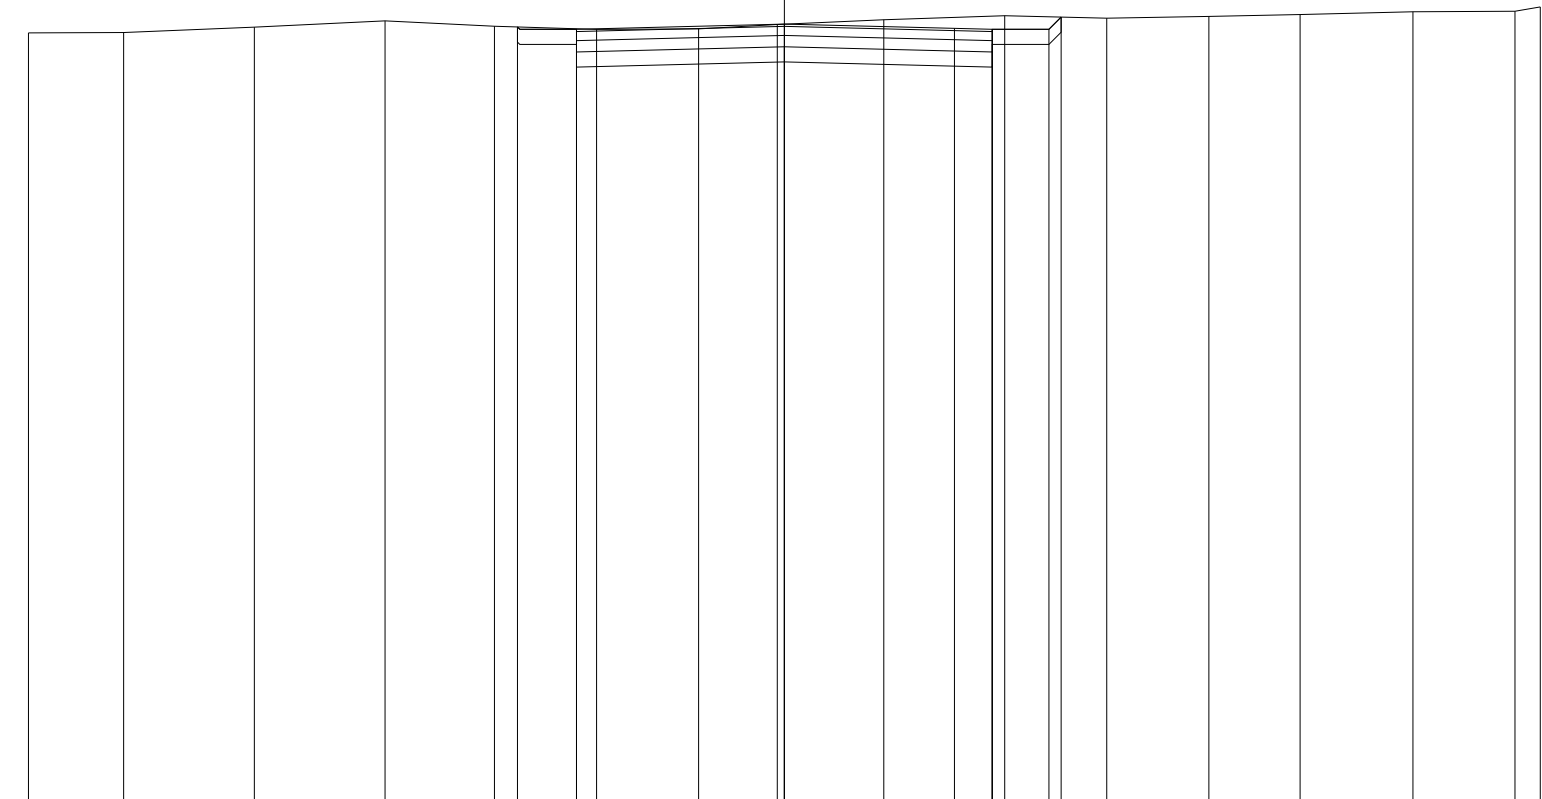


QUOTE TERRENO	101.15	101.16	101.23	101.31	101.24	101.20	101.21	101.26	101.33	101.38	101.35	101.37	101.40	101.43	101.44	101.50
PARZIALI TERRENO		1.26	1.73	1.73	1.44	1.36	1.35	1.04	1.41	1.59	1.35	1.36	1.20	1.50	1.35	0.33
PROGRESSIVE TERRENO	-10.00	-8.74	-7.01	-5.28	-3.84	-2.48	-1.13	-0.09	1.32	2.91	4.26	5.62	6.82	8.32	9.67	10.00
QUOTE USURA						101.20		101.27		101.21	101.20					
PARZIALI USURA							2.75		2.25	0.50						
QUOTE RILEVATO					101.23	100.90	101.20	100.97		101.20	100.90	101.20	101.36			
PARZIALI RILEVATO					0.78		2.75		2.75	0.75	0.16					
PROGRESSIVE RILEVATO					-3.53	-2.75	-2.75	0.00		2.75	2.75	3.50	3.66			

PROFILO C_26

SEZIONE C26_2

PROGRESSIVA 50.00

RILEVATO
 A1 0.53 m²
 A2 0.21 m²
 Totale: 0.74 m²
 STERRO
 B1 0.02 m²
 FONDAZIONE - MISTO CEMENTATO
 C1 0.82 m²
 BONIFICA IN TRINCEA
 F1 0.24 m²
 STRATO BITUMINOSO - USURA
 a1 5.50 m
 STRATO BITUMINOSO - BASE-BINDER
 b1 5.50 m
 SCOTICO
 c1 1.49 m
 c2 5.90 m
 Totale: 7.39 m
 VEGETALE mq
 v1 1.29 m
 v2 1.16 m
 Totale: 2.45 m

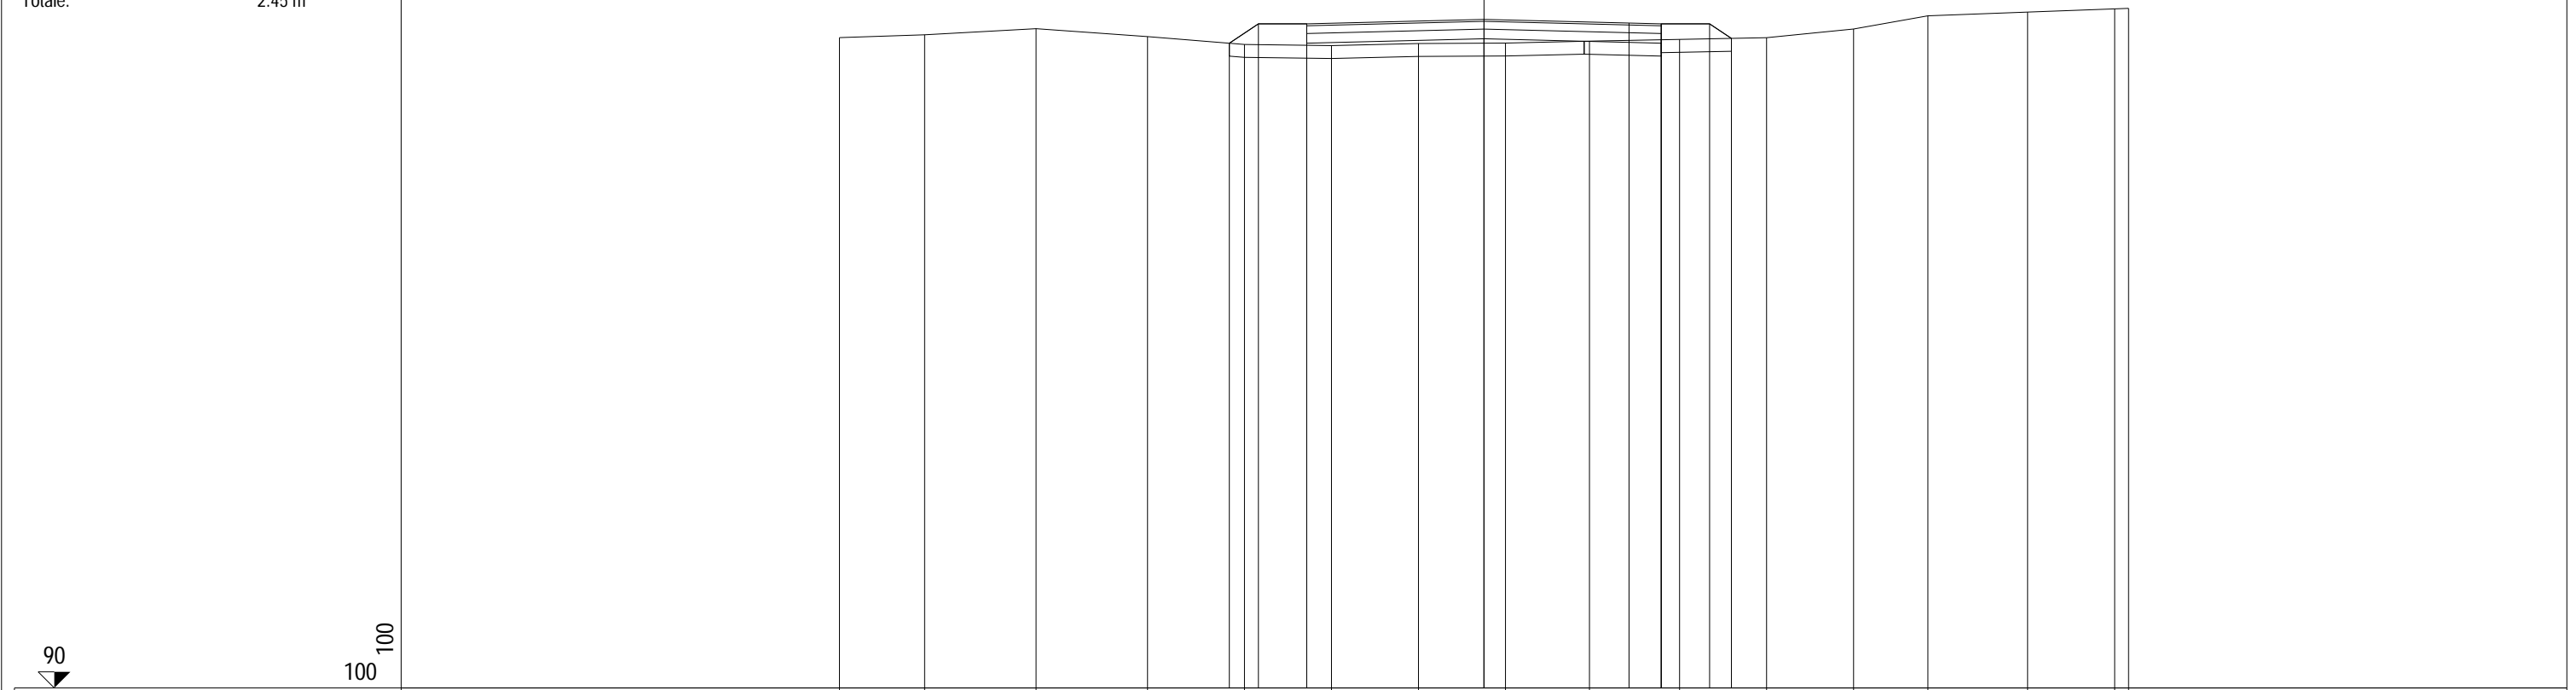

90

100
100


QUOTE TERRENO	100.08	100.13	100.22	100.10	99.98	99.96	99.99	100.00	100.03	100.06	100.08	100.22	100.42	100.48	100.53	100.54
PARZIALI TERRENO		1.32	1.73	1.73	1.50	1.35	1.35	1.35	1.31	1.39	1.35	1.35	1.16	1.54	1.35	0.22
PROGRESSIVE TERRENO	-10.00	-8.68	-6.95	-5.22	-3.72	-2.37	-1.02	0.33	1.64	3.03	4.38	5.73	6.89	8.43	9.78	10.00
QUOTE USURA					100.30	100.30	100.37	100.37	100.31	100.30						
PARZIALI USURA						2.75		2.25	0.50							
QUOTE RILEVATO					100.00	100.30	100.00	100.30	100.07	100.30	100.00	100.30	100.07			
PARZIALI RILEVATO					0.45	0.75	2.75		2.75	0.75	0.34					
PROGRESSIVE RILEVATO					-3.95	-3.50	-2.75	-2.75	0.00		2.75	2.75	3.50	3.84		

PROFILO C_26

SEZIONE C26_3

PROGRESSIVA 100.00

RILEVATO
 A1 4.44 m²
 A2 0.29 m²
 Totale: 4.73 m²
 STERRO
 B1 0.06 m²
 FONDAZIONE - MISTO CEMENTATO
 C1 0.82 m²
 BONIFICA IN TRINCEA
 F1 0.30 m²
 STRATO BITUMINOSO - USURA
 a1 5.50 m
 STRATO BITUMINOSO - BASE-BINDER
 b1 5.50 m
 SCOTICO
 c1 1.64 m
 c2 8.15 m
 c3 0.40 m
 Totale: 10.19 m
 VEGETALE mq
 v1 4.12 m
 v2 1.34 m
 Totale: 5.46 m

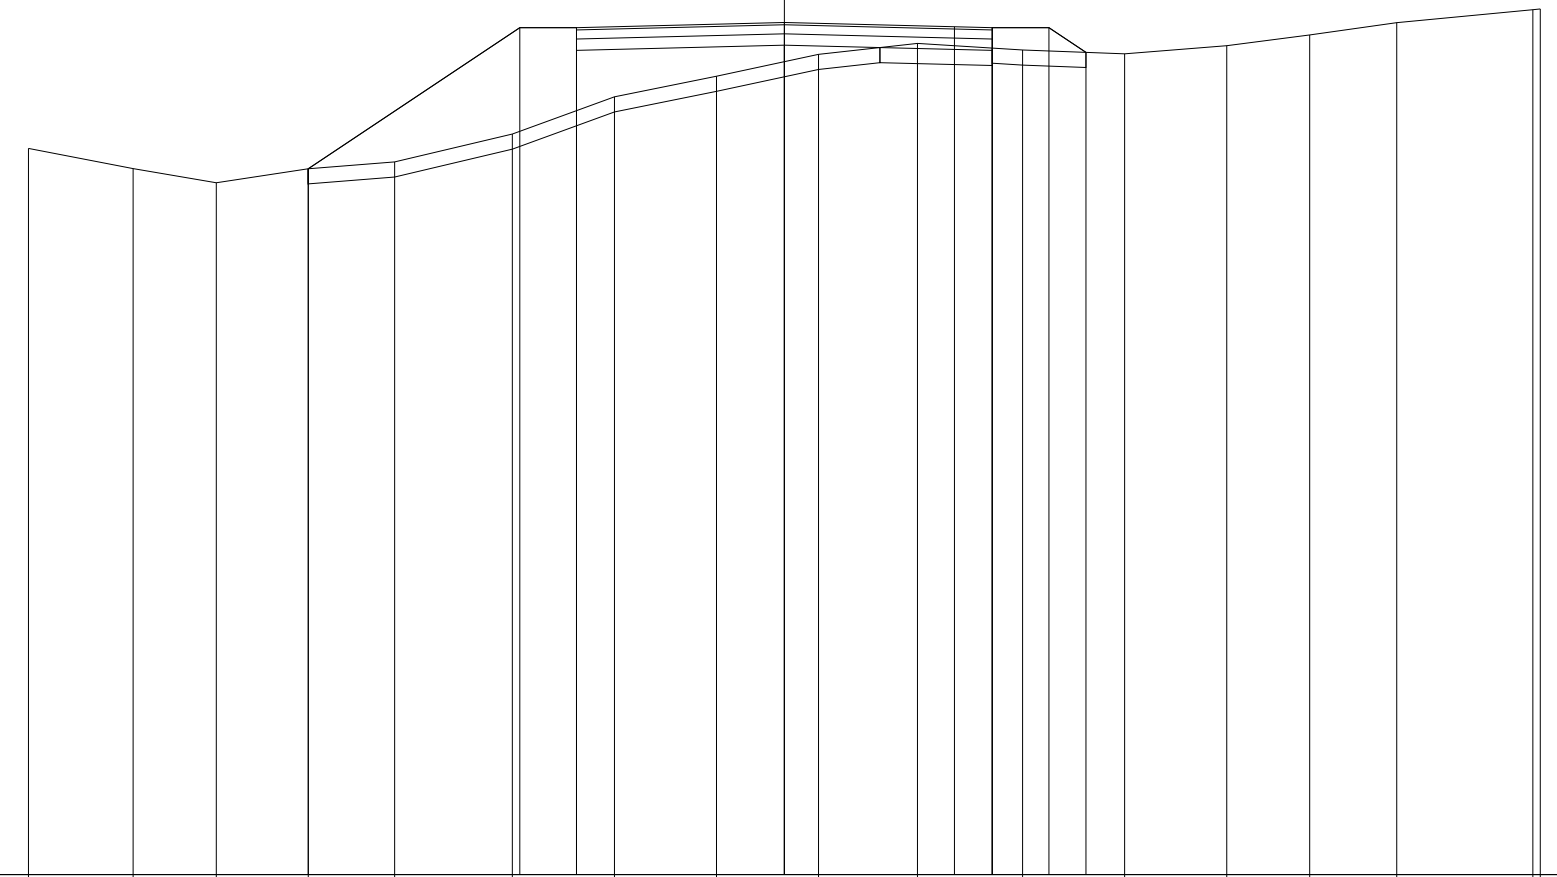

85
 100 100

QUOTE TERRENO

94.60 94.34 94.15 94.33 94.43 94.79 95.29 95.56 95.85 95.99 95.91 95.85 95.96 96.10 96.27 96.44 96.45

PARZIALI TERRENO

1.38 1.10 1.22 1.14 1.56 1.35 1.35 1.35 1.31 1.39 1.35 1.35 1.10 1.15 1.80 0.10

PROGRESSIVE TERRENO

-10.00 -8.62 -7.52 -6.30 -5.16 -3.60 -2.25 -0.90 0.45 1.76 3.15 4.50 5.85 6.95 8.10 9.90 10.00

QUOTE USURA

96.20 96.27 96.21 96.20

PARZIALI USURA

2.75 2.25 0.50

QUOTE RILEVATO

94.33 96.20 95.90 96.20 95.97 96.20 95.90 96.20 95.87

PARZIALI RILEVATO

2.80 0.75 2.75 2.75 0.75 0.49

PROGRESSIVE RILEVATO


-6.30 -3.50 -2.75 -2.75 0.00 2.75 2.75 3.50 3.99

PROFILO C_26

SEZIONE C26_4

PROGRESSIVA 150.00

RILEVATO
 A1 10.94 m²
 FONDAZIONE - MISTO CEMENTATO
 C1 0.84 m²
 STRATO BITUMINOSO - USURA
 a1 5.50 m
 STRATO BITUMINOSO - BASE-BINDER
 b1 5.50 m
 SCOTICO
 c1 11.58 m
 VEGETALE mq
 v1 3.60 m
 v2 2.93 m
 Totale: 6.53 m

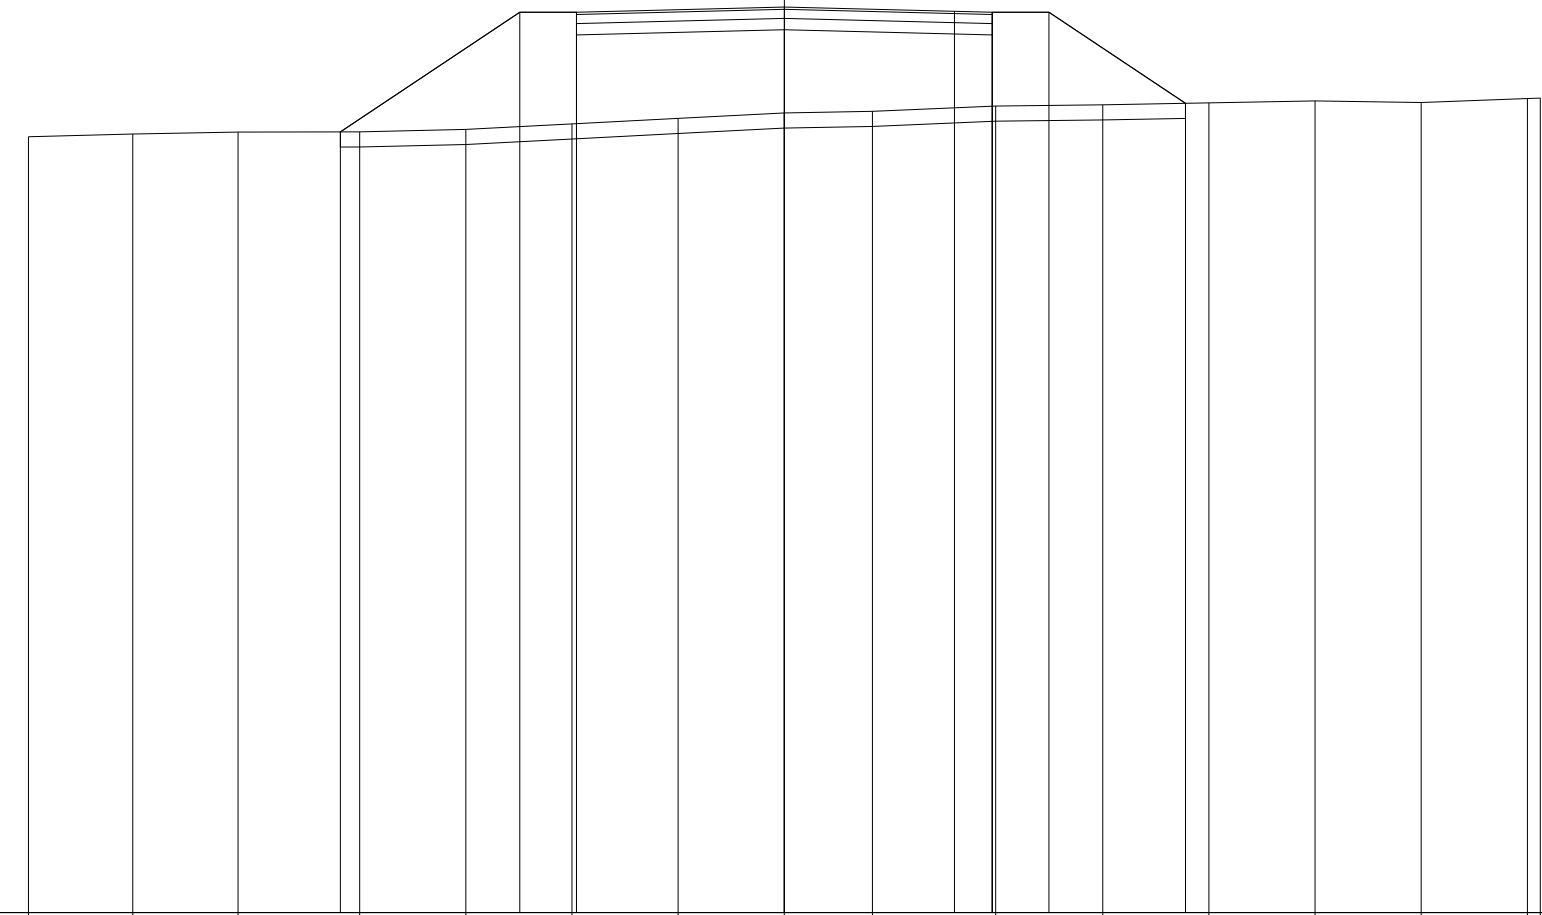

81

100 100


QUOTE TERRENO				91.26	91.30	91.32	91.33	91.36	91.43	91.50	91.58	91.60	91.67	91.68	91.71	91.73	91.71	91.77	91.77
PARZIALI TERRENO					1.38	1.39	1.61	1.41	1.40	1.40	1.41	1.16	1.64	1.41	1.41	1.40	1.40	1.41	0.17
PROGRESSIVE TERRENO				-10.00	-8.62	-7.23	-5.62	-4.21	-2.81	-1.41	0.00	1.16	2.80	4.21	5.62	7.02	8.42	9.83	10.00
QUOTE USURA									92.91		92.98		92.92	92.91					
PARZIALI USURA										2.75		2.25	0.50						
QUOTE RILEVATO							91.32		92.91	92.61	92.91		92.91	92.61	92.91		91.70		
PARZIALI RILEVATO								2.37	0.75		2.75		2.75	0.75	1.81				
PROGRESSIVE RILEVATO							-5.87		-3.50	-2.75	-2.75		0.00	2.75	2.75	3.50		5.31	

PROFILO C_26

SEZIONE C26_5

PROGRESSIVA 200.00

RILEVATO
 A1 3.05 m²
 FONDAZIONE - MISTO CEMENTATO
 C1 0.82 m²
 STRATO BITUMINOSO - USURA
 a1 5.50 m
 STRATO BITUMINOSO - BASE-BINDER
 b1 5.50 m
 SCOTICO
 c1 9.25 m
 VEGETALE mq
 v1 1.96 m
 v2 1.75 m
 Totale: 3.71 m

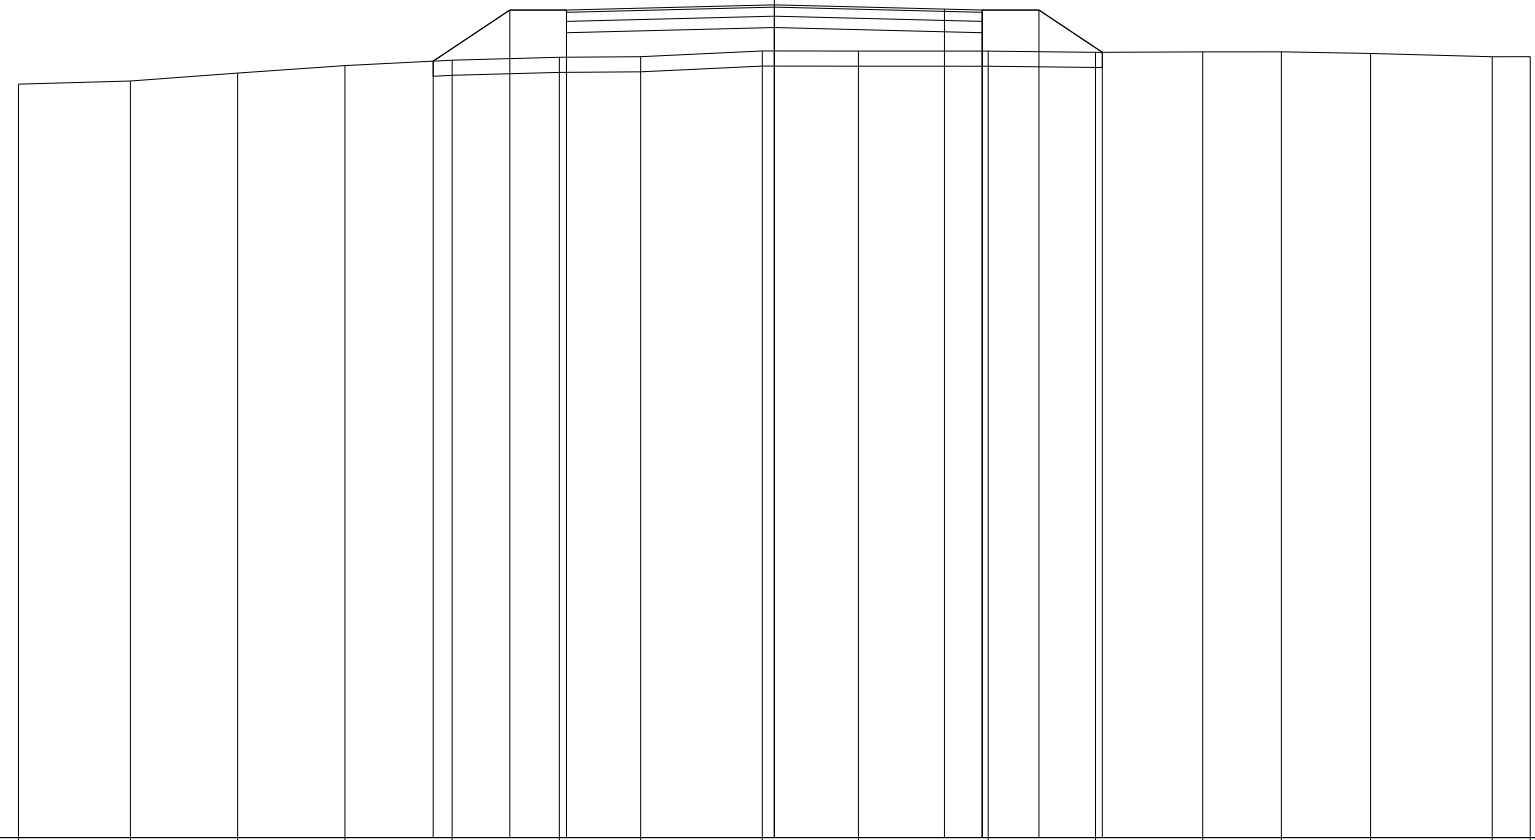

81

100 100


QUOTE TERRENO		90.96	91.01	91.11	91.21	91.28	91.32	91.33	91.40	91.40	91.40	91.39	91.39	91.39	91.37	91.33	91.33
PARZIALI TERRENO			1.48	1.42	1.42	1.42	1.42	1.07	1.61	1.27	1.72	1.42	1.42	1.04	1.18	1.61	0.50
PROGRESSIVE TERRENO		-10.00	-8.52	-7.10	-5.68	-4.26	-2.84	-1.77	-0.16	1.11	2.83	4.25	5.67	6.71	7.89	9.50	10.00
QUOTE USURA							91.94		92.01		91.96	91.94					
PARZIALI USURA								2.75		2.25	0.50						
QUOTE RILEVATO						91.27	91.94	91.64	91.94		91.71	91.94	91.64	91.94	91.39		
PARZIALI RILEVATO							1.01	0.75		2.75		2.75	0.75	0.84			
PROGRESSIVE RILEVATO						-4.51	-3.50	-2.75	-2.75	0.00		2.75	2.75	3.50	4.34		

PROFILO C_26

SEZIONE C26_6

PROGRESSIVA 250.00

RILEVATO
 A1 5.36 m²
 FONDAZIONE - MISTO CEMENTATO
 C1 0.82 m²
 STRATO BITUMINOSO - USURA
 a1 5.50 m
 STRATO BITUMINOSO - BASE-BINDER
 b1 5.50 m
 SCOTICO
 c1 9.95 m
 VEGETALE mq
 v1 2.48 m
 v2 2.08 m
 Totale: 4.56 m

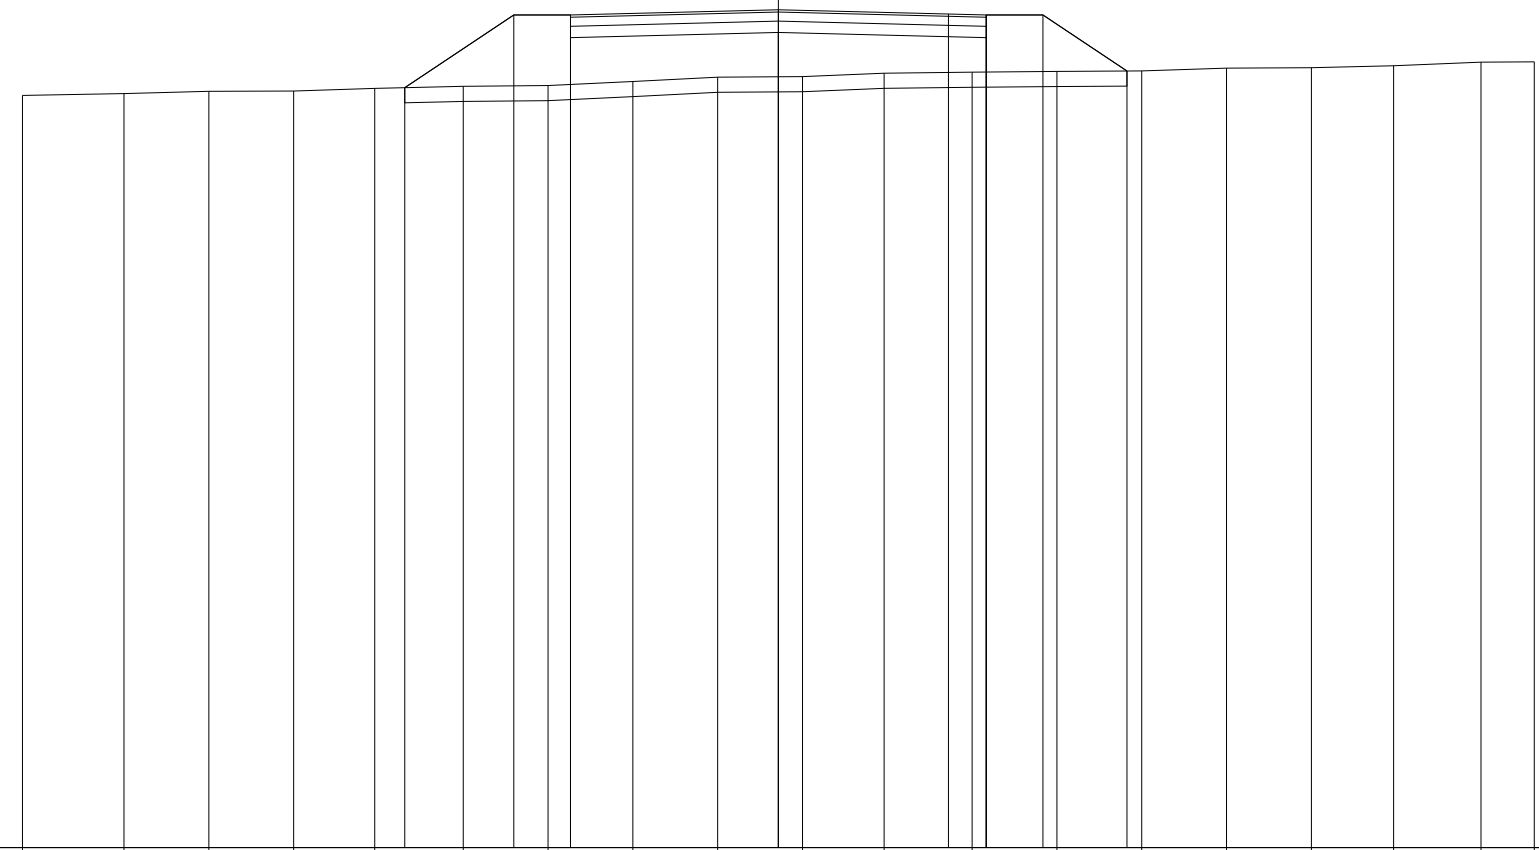

QUOTE TERRENO	90.95	90.97	91.00	91.01	91.04	91.07	91.08	91.13	91.19	91.20	91.24	91.26	91.27	91.27	91.31	91.31	91.34	91.39	91.39
PARZIALI TERRENO	1.34	1.13	1.12	1.07	1.17	1.12	1.12	1.13	1.12	1.08	1.16	1.13	1.12	1.12	1.12	1.09	1.16	0.70	
PROGRESSIVE TERRENO	-10.00	-8.66	-7.53	-6.41	-5.34	-4.17	-3.05	-1.93	-0.80	0.32	1.40	2.56	3.69	4.81	5.93	7.05	8.14	9.30	10.00
QUOTE USURA							92.01			92.08		92.02	92.01						
PARZIALI USURA							2.75			2.25		0.50							
QUOTE RILEVATO					91.05	92.01	91.71	92.01		91.78		92.01	91.71	92.01	91.27				
PARZIALI RILEVATO					1.44	0.75		2.75		2.75		0.75	1.11						
PROGRESSIVE RILEVATO					-4.94	-3.50	-2.75	-2.75		0.00		2.75	2.75	3.50	4.61				

PROFILO C_26

SEZIONE C26_7

PROGRESSIVA 300.00

RILEVATO
 A1 4.43 m²
 FONDAZIONE - MISTO CEMENTATO
 C1 0.82 m²
 STRATO BITUMINOSO - USURA
 a1 5.50 m
 STRATO BITUMINOSO - BASE-BINDER
 b1 5.50 m
 SCOTICO
 c1 9.67 m
 VEGETALE mq
 v1 2.14 m
 v2 2.08 m
 Totale: 4.22 m

82

100 100

QUOTE TERRENO

PARZIALI TERRENO

PROGRESSIVE TERRENO


QUOTE USURA

PARZIALI USURA

QUOTE RILEVATO

PARZIALI RILEVATO

PROGRESSIVE RILEVATO

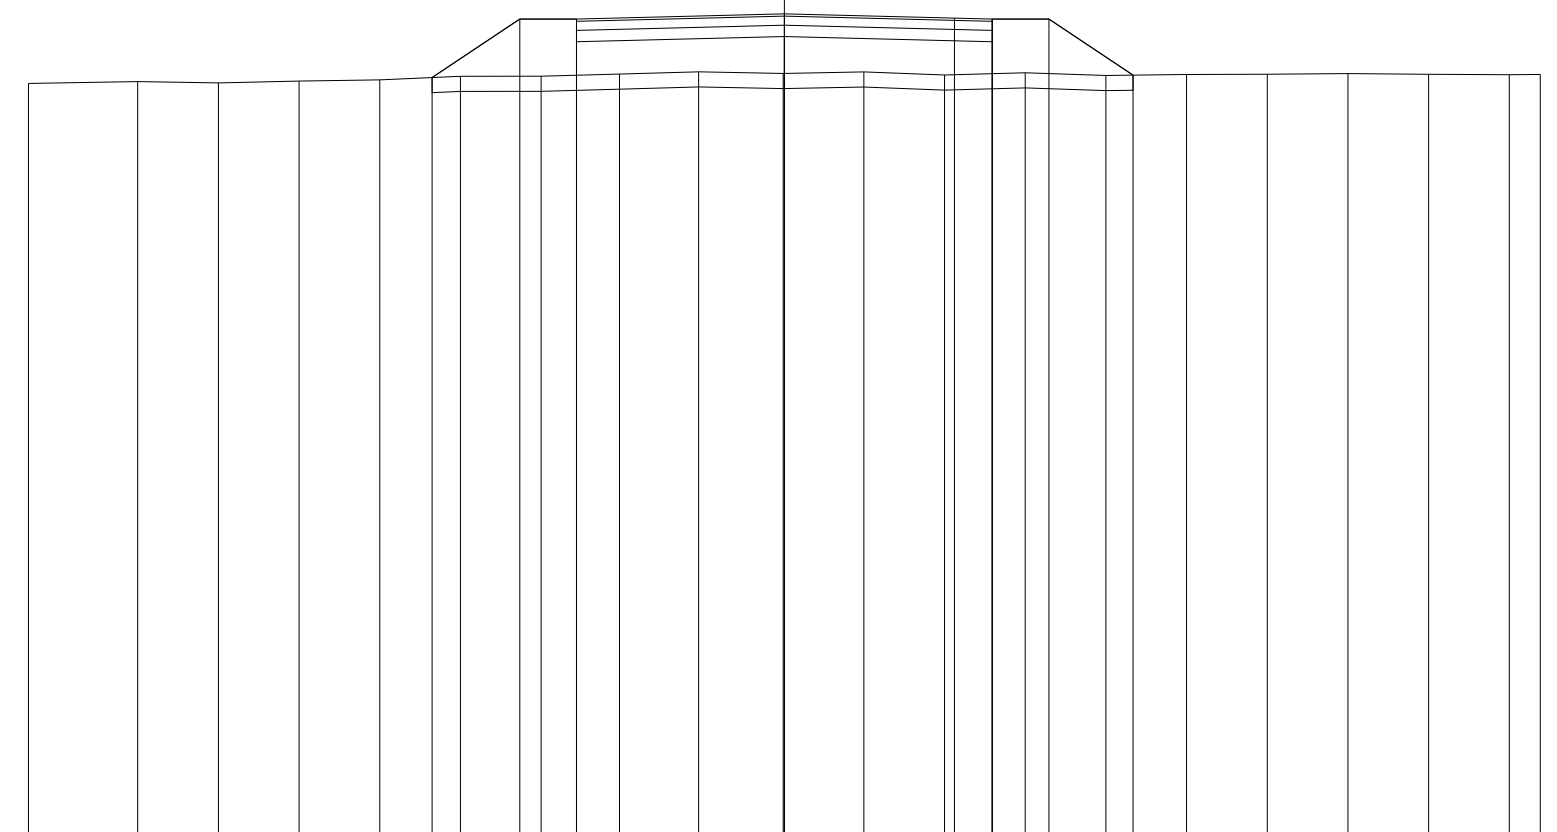

QUOTE TERRENO	92.00	92.02	92.01	92.03	92.05	92.10	92.10	92.12	92.15	92.13	92.15	92.11	92.14	92.11	92.12	92.12	92.13	92.12	92.12	92.12	
PARZIALI TERRENO	1.44	1.07	1.07	1.07	1.06	1.07	1.04	1.05	1.11	1.07	1.07	1.07	1.06	1.07	1.07	1.07	1.06	1.07	1.06	1.07	0.41
PROGRESSIVE TERRENO	-10.00	-8.56	-7.49	-6.42	-5.35	-4.29	-3.22	-2.18	-1.13	-0.02	1.05	2.12	3.19	4.25	5.32	6.39	7.46	8.52	9.59	10.00	
QUOTE USURA							92.85			92.92		92.86	92.85								
PARZIALI USURA									2.75		2.25	0.50									
QUOTE RILEVATO						92.08	92.85	92.55	92.85	92.62		92.85	92.55	92.85	92.11						
PARZIALI RILEVATO						1.16	0.75		2.75		2.75		0.75	1.11							
PROGRESSIVE RILEVATO						-4.66	-3.50	-2.75	-2.75	0.00		2.75	2.75	3.50	4.61						

PROFILO C_26
 SEZIONE C26_8
 PROGRESSIVA 350.00

RILEVATO
 A1 7.01 m²
 FONDAZIONE - MISTO CEMENTATO
 C1 0.82 m²
 STRATO BITUMINOSO - USURA
 a1 5.50 m
 STRATO BITUMINOSO - BASE-BINDER
 b1 5.50 m
 SCOTICO
 c1 10.44 m
 VEGETALE mq
 v1 2.56 m
 v2 2.59 m
 Totale: 5.15 m

82 ↙
 100 100


QUOTE TERRENO	92.91	92.91	92.88	92.88	92.85	92.85	92.85	92.87	92.87	92.87	92.85	92.84	92.83	92.85	92.83	92.85	92.86	92.86
PARZIALI TERRENO		1.28	1.21	1.16	1.16	1.32	1.46	1.45	1.20	1.19	1.20	1.20	1.20	1.20	1.20	1.19	1.20	0.18
PROGRESSIVE TERRENO	-10.00	-8.72	-7.51	-6.35	-5.19	-3.87	-2.41	-0.96	0.24	1.43	2.63	3.83	5.03	6.23	7.43	8.62	9.82	10.00
QUOTE USURA							93.85		93.92		93.86	93.85						
PARZIALI USURA								2.75		2.25	0.50							
QUOTE RILEVATO					92.85	93.85	93.55	93.85	93.62		93.85	93.55	93.85	92.83				
PARZIALI RILEVATO						1.51	0.75		2.75		2.75	0.75	1.53					
PROGRESSIVE RILEVATO					-5.01	-3.50	-2.75	-2.75	0.00		2.75	2.75	3.50	5.03				

PROFILO C_26

SEZIONE C26_9

PROGRESSIVA 400.00

RILEVATO
 A1 6.86 m²
 FONDAZIONE - MISTO CEMENTATO
 C1 0.82 m²
 STRATO BITUMINOSO - USURA
 a1 5.50 m
 STRATO BITUMINOSO - BASE-BINDER
 b1 5.50 m
 SCOTICO
 c1 10.30 m
 VEGETALE mq
 v1 2.30 m
 v2 2.69 m
 Totale: 4.99 m

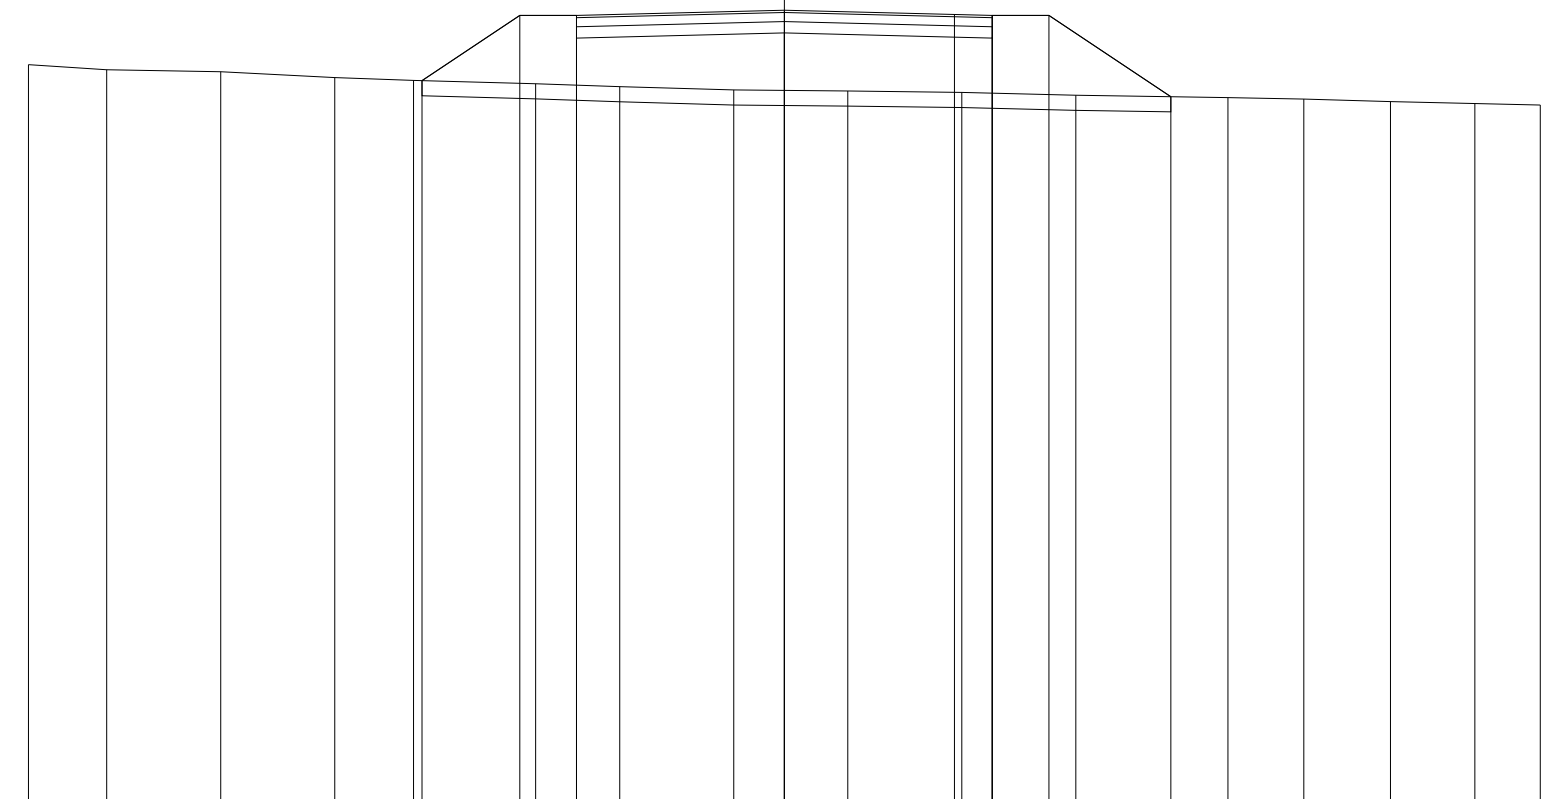

85

100 100


QUOTE TERRENO		95.41	95.34	95.31	95.24	95.20	95.16	95.12	95.07	95.06	95.04	95.00	94.97	94.95	94.92	94.89	94.87
PARZIALI TERRENO		1.03	1.51	1.51	1.04	1.62	1.11	1.51	1.51	1.51	1.51	2.01	1.00	1.15	1.11	0.87	
PROGRESSIVE TERRENO		-10.00	-8.97	-7.46	-5.95	-4.91	-3.29	-2.18	-0.67	0.84	2.35	3.86	5.87	6.87	8.02	9.13	10.00
QUOTE USURA							96.06			96.13	96.07	96.06					
PARZIALI USURA							2.75		2.25	0.50							
QUOTE RILEVATO						95.20	96.06	95.76	96.06	95.83	96.06	95.76	96.06	94.98			
PARZIALI RILEVATO						1.29	0.75	2.75	2.75	2.75	0.75	1.61					
PROGRESSIVE RILEVATO						-4.79	-3.50	-2.75	-2.75	0.00	2.75	2.75	3.50	5.11			

PROFILO C_26

SEZIONE C26_10

PROGRESSIVA 450.00

STERRO
 B1 14.66 m²
 FONDAZIONE - MISTO CEMENTATO
 C1 0.82 m²
 BONIFICA IN TRINCEA
 F1 0.47 m²
 F2 1.10 m²
 F3 0.48 m²
 Totale: 2.05 m²
 STRATO BITUMINOSO - USURA
 a1 5.50 m
 STRATO BITUMINOSO - BASE-BINDER
 b1 5.50 m
 VEGETALE mq
 v1 2.94 m
 v2 2.96 m
 Totale: 5.90 m

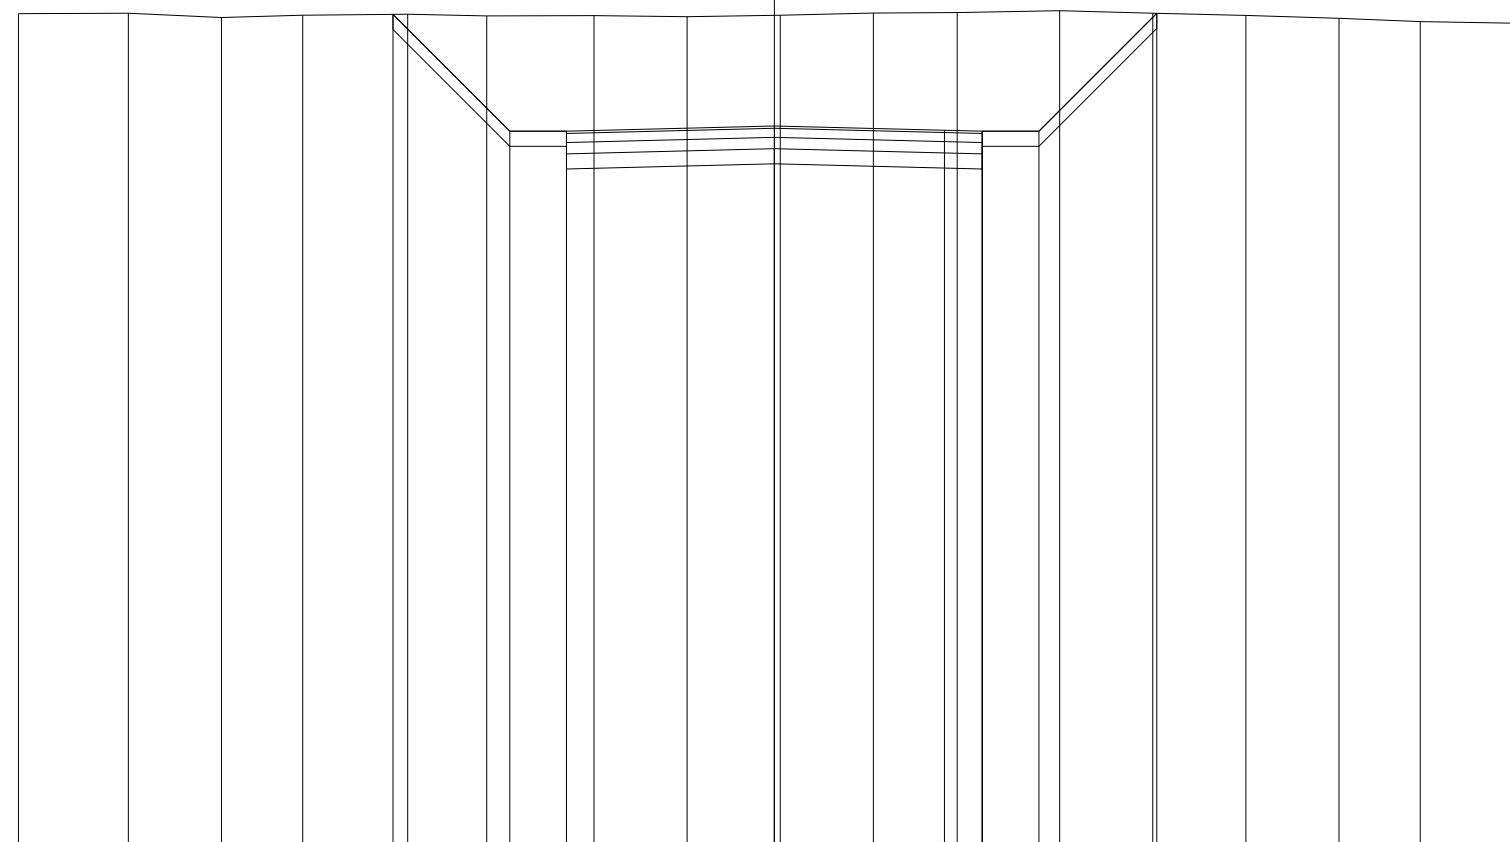


QUOTE TERRENO	102.06	102.06	102.00	102.04	102.05	102.03	102.03	102.02	102.03	102.06	102.07	102.09	102.06	102.03	101.99	101.95	101.93	101.93
PARZIALI TERRENO		1.45	1.24	1.07	1.39	1.04	1.42	1.24	1.23	1.23	1.11	1.35	1.24	1.23	1.23	1.07	1.39	0.07
PROGRESSIVE TERRENO	-10.00	-8.55	-7.31	-6.24	-4.85	-3.81	-2.39	-1.15	0.08	1.31	2.42	3.77	5.01	6.24	7.47	8.54	9.93	10.00
QUOTE USURA							100.50		100.57		100.51	100.50						
PARZIALI USURA								2.75		2.25	0.50							
QUOTE RILEVATO					102.05	100.50	100.20	100.50		100.27	100.50	100.20	100.50		102.06			
PARZIALI RILEVATO						1.55	0.75		2.75		2.75	0.75	1.56					
PROGRESSIVE RILEVATO					-5.05	-3.50	-2.75	-2.75	0.00		2.75	2.75	3.50	5.06				

PROFILO C_26
 SEZIONE C26_11
 PROGRESSIVA 500.00

RILEVATO
 A1 2.91 m²
 FONDAZIONE - MISTO CEMENTATO
 C1 0.82 m²
 STRATO BITUMINOSO - USURA
 a1 5.50 m
 STRATO BITUMINOSO - BASE-BINDER
 b1 5.50 m
 SCOTICO
 c1 9.04 m
 VEGETALE mq
 v1 1.71 m
 v2 1.75 m
 Totale: 3.46 m

93
 100 100

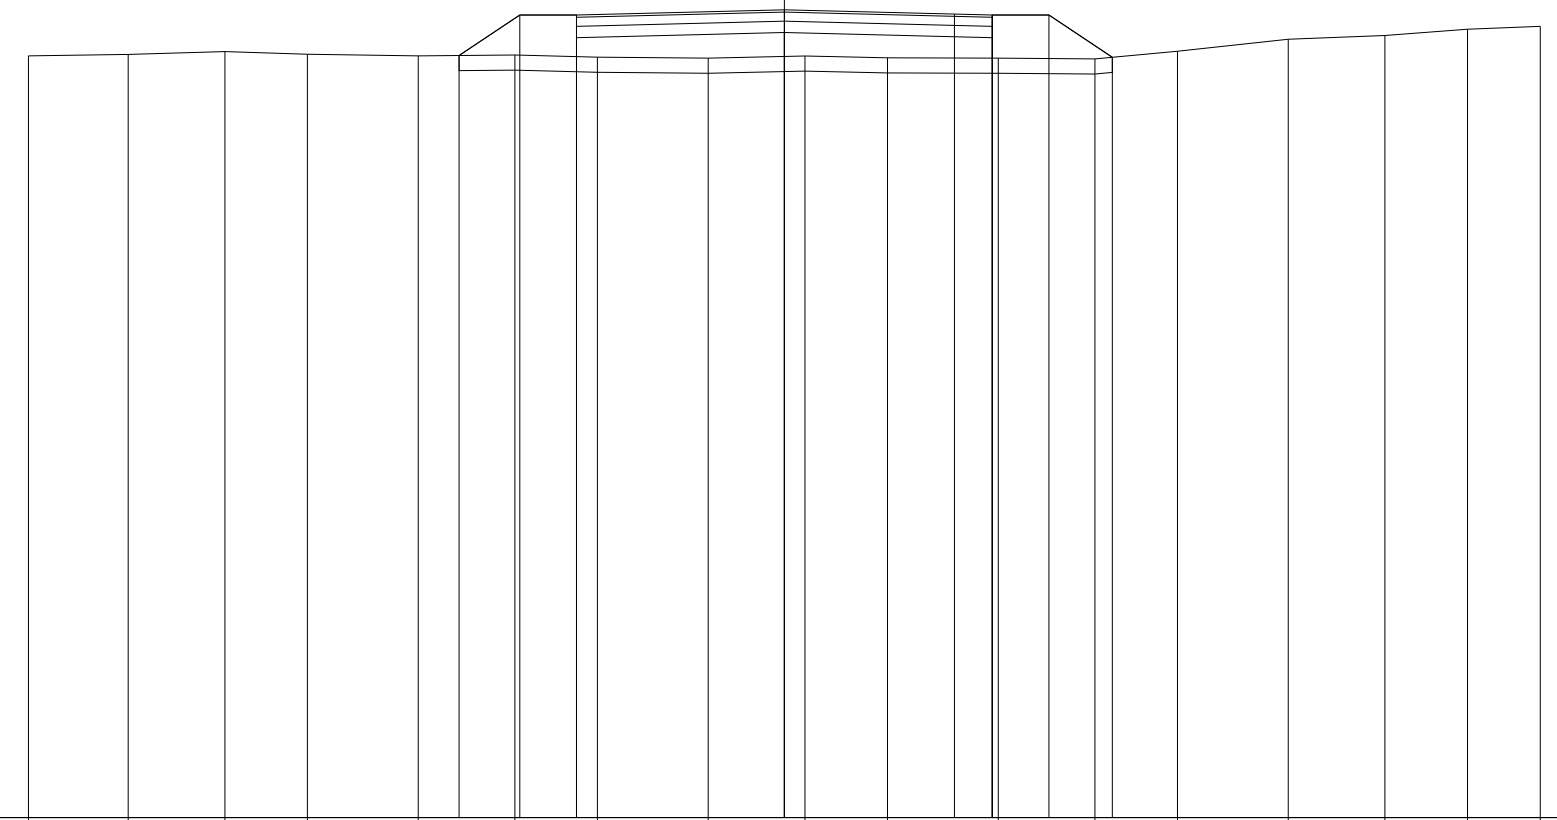

QUOTE TERRENO	103.07	103.09	103.13	103.10	103.07	103.09	103.06	103.04	103.07	103.05	103.04	103.03	103.14	103.29	103.34	103.43	103.46
PARZIALI TERRENO		1.32	1.28	1.09	1.47	1.28	1.09	1.46	1.28	1.09	1.47	1.28	1.09	1.47	1.27	1.10	0.96
PROGRESSIVE TERRENO	-10.00	-8.68	-7.40	-6.31	-4.84	-3.56	-2.47	-1.01	0.27	1.36	2.83	4.11	5.20	6.67	7.94	9.04	10.00
QUOTE USURA						103.61	103.61	103.68	103.63	103.61							
PARZIALI USURA						2.75	2.25	0.50									
QUOTE RILEVATO					103.08	103.61	103.31	103.38	103.61	103.61	103.61	103.06					
PARZIALI RILEVATO					0.80	0.75	2.75	2.75	0.75	0.84							
PROGRESSIVE RILEVATO					-4.30	-3.50	-2.75	0.00	2.75	3.50	4.34						

PROFILO C_26

SEZIONE C26_12

PROGRESSIVA 550.00

RILEVATO
 A1 1.80 m²
 FONDAZIONE - MISTO CEMENTATO
 C1 0.84 m²
 STRATO BITUMINOSO - USURA
 a1 5.50 m
 STRATO BITUMINOSO - BASE-BINDER
 b1 5.50 m
 SCOTICO
 c1 8.80 m
 VEGETALE mq
 v1 1.76 m
 v2 1.42 m
 Totale: 3.18 m

94

100 100

QUOTE TERRENO

PARZIALI TERRENO

PROGRESSIVE TERRENO


QUOTE USURA

PARZIALI USURA

QUOTE RILEVATO

PARZIALI RILEVATO


PROGRESSIVE RILEVATO

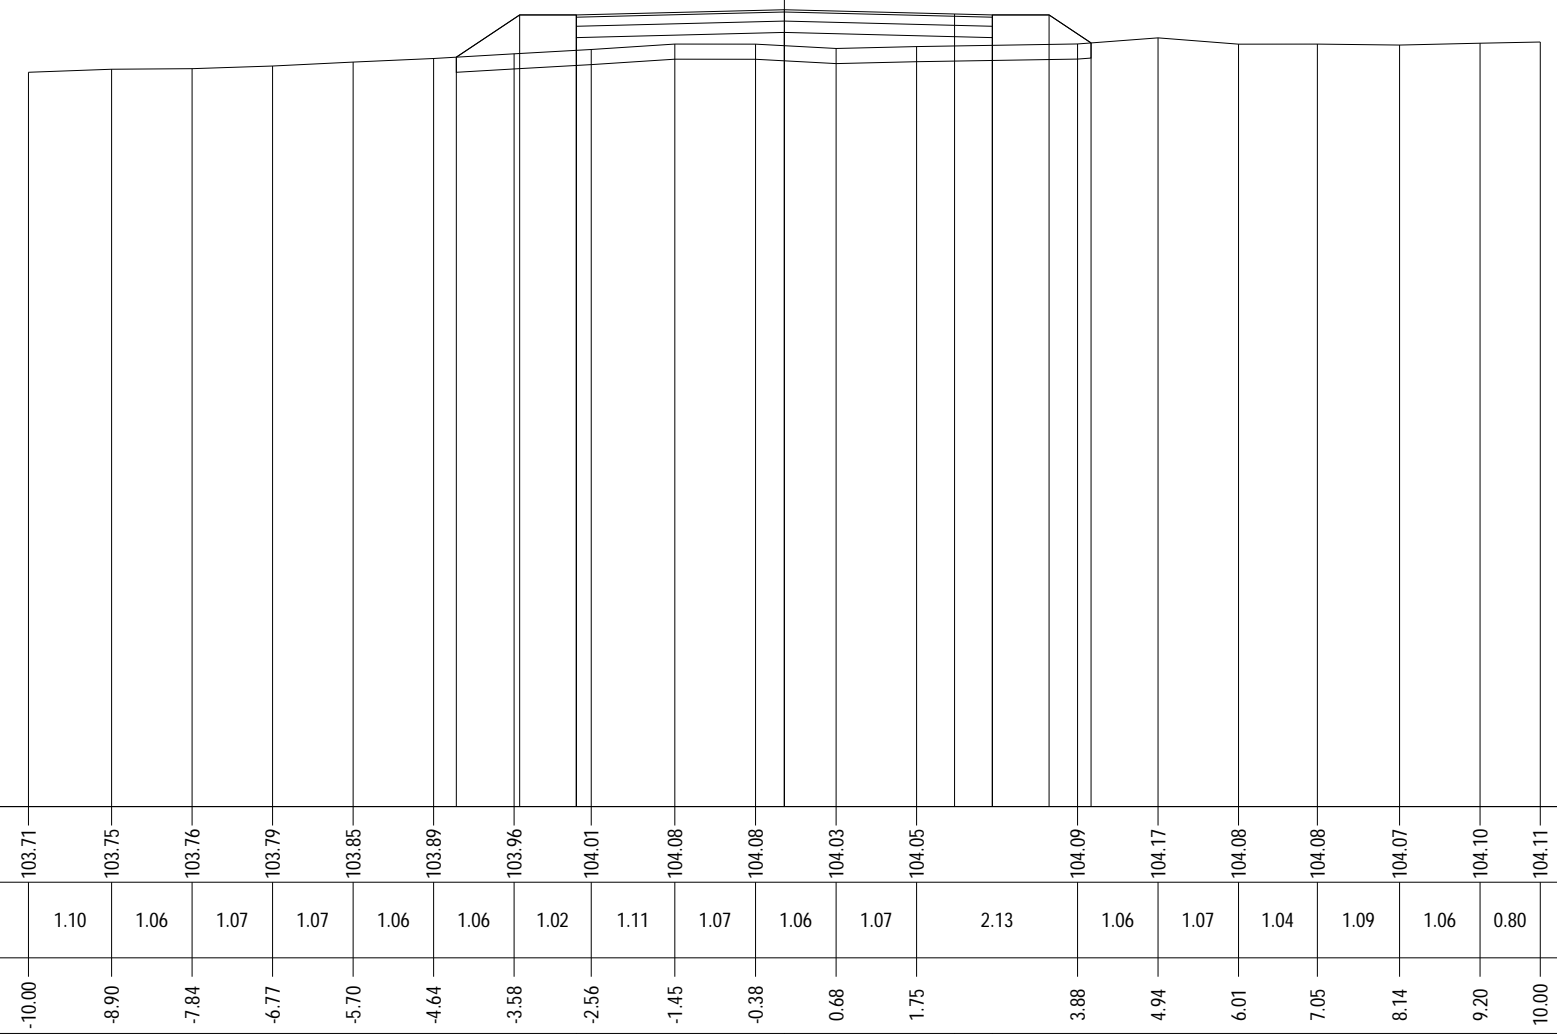

QUOTE TERRENO	103.71	103.75	103.76	103.79	103.85	103.89	103.96	104.01	104.08	104.08	104.03	104.05	104.09	104.17	104.08	104.08	104.07	104.10	104.11
PARZIALI TERRENO		1.10	1.06	1.07	1.07	1.06	1.06	1.02	1.11	1.07	1.06	1.07	2.13	1.06	1.07	1.04	1.09	1.06	0.80
PROGRESSIVE TERRENO	-10.00	-8.90	-7.84	-6.77	-5.70	-4.64	-3.58	-2.56	-1.45	-0.38	0.68	1.75	3.88	4.94	6.01	7.05	8.14	9.20	10.00
QUOTE USURA								104.47					104.48	104.47					
PARZIALI USURA									2.75		2.25		0.50						
QUOTE RILEVATO						103.91	104.47	104.17	104.47		104.24		104.47	104.17	104.47	104.10			
PARZIALI RILEVATO						0.84	0.75		2.75		2.75		0.75	0.56					
PROGRESSIVE RILEVATO						-4.34	-3.50	-2.75	-2.75		0.00		2.75	2.75	3.50	4.06			

PROFILO C_26
 SEZIONE C26_13
 PROGRESSIVA 600.00

RILEVATO
 A1 2.27 m²
 FONDAZIONE - MISTO CEMENTATO
 C1 0.84 m²
 STRATO BITUMINOSO - USURA
 a1 5.50 m
 STRATO BITUMINOSO - BASE-BINDER
 b1 5.50 m
 SCOTICO
 c1 8.81 m
 VEGETALE mq
 v1 1.80 m
 v2 1.40 m
 Totale: 3.20 m

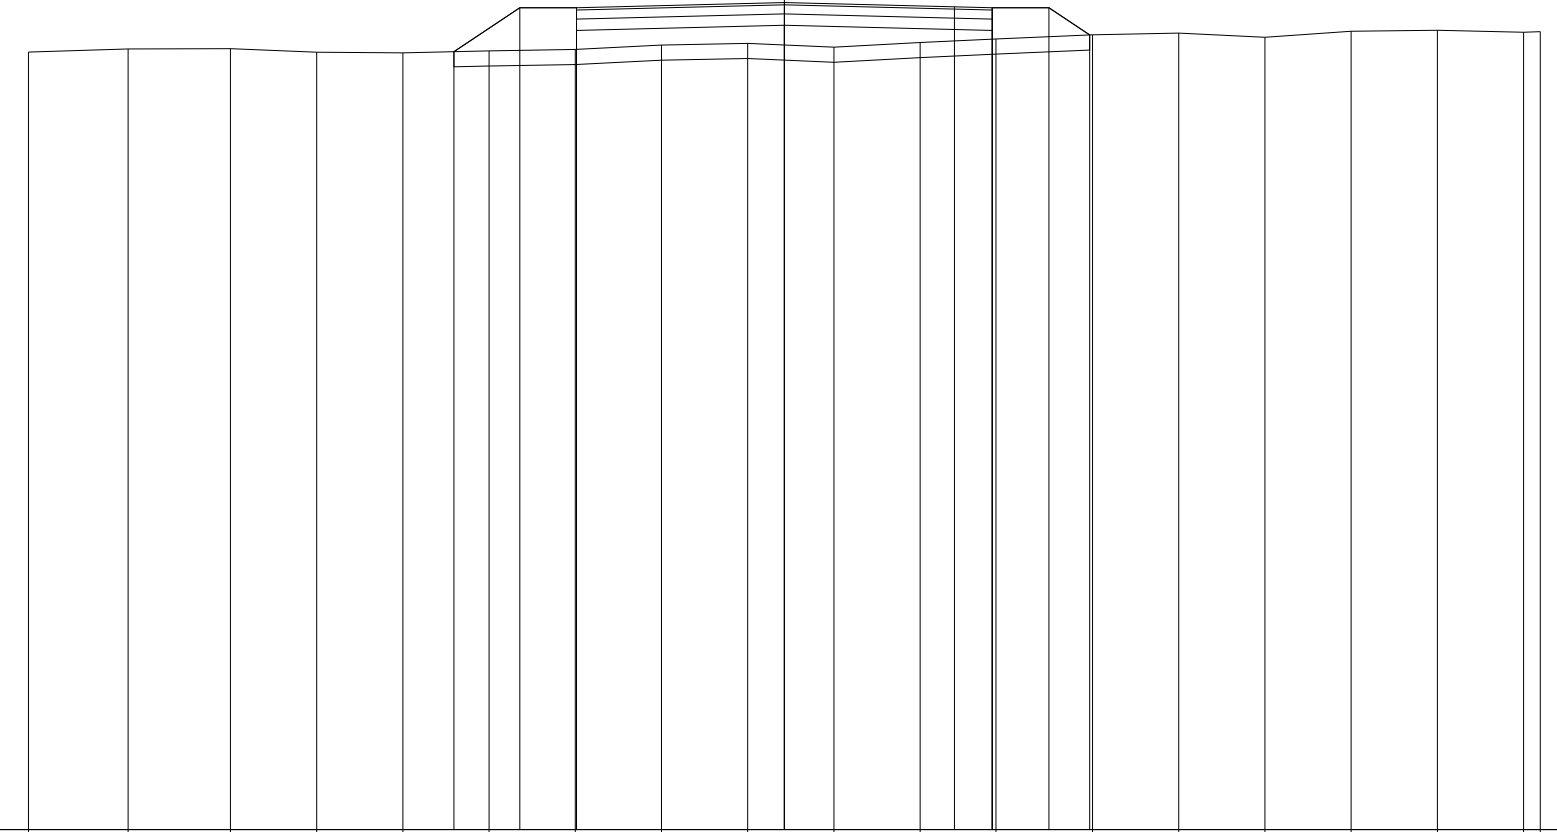


94
 ▼

100
 100

QUOTE TERRENO	104.28	104.32	104.33	104.28	104.27	104.30	104.32	104.38	104.40	104.35	104.41	104.46	104.51	104.53	104.48	104.56	104.57	104.55	104.55
PARZIALI TERRENO		1.32	1.35	1.14	1.14	1.14	1.14	1.14	1.14	1.15	1.14	1.00	1.28	1.14	1.14	1.14	1.14	1.14	0.22
PROGRESSIVE TERRENO	-10.00	-8.68	-7.33	-6.19	-5.05	-3.91	-2.77	-1.63	-0.49	0.66	1.80	2.80	4.08	5.22	6.36	7.50	8.64	9.78	10.00
QUOTE USURA							104.87		104.94		104.88	104.87							
PARZIALI USURA							2.75		2.25		0.50								
QUOTE RILEVATO					104.29	104.87	104.57	104.87	104.64	104.87	104.57	104.87	104.51						
PARZIALI RILEVATO					0.87	0.75	2.75		2.75		0.75	0.54							
PROGRESSIVE RILEVATO					-4.37	-3.50	-2.75	-2.75	0.00		2.75	2.75	3.50	4.04					

PROFILO C_26
 SEZIONE C26_14
 PROGRESSIVA 650.00

RILEVATO
 A1 2.89 m²
 FONDAZIONE - MISTO CEMENTATO
 C1 0.84 m²
 STRATO BITUMINOSO - USURA
 a1 5.50 m
 STRATO BITUMINOSO - BASE-BINDER
 b1 5.50 m
 SCOTICO
 c1 9.04 m
 VEGETALE mq
 v1 2.05 m
 v2 1.41 m
 Totale: 3.46 m

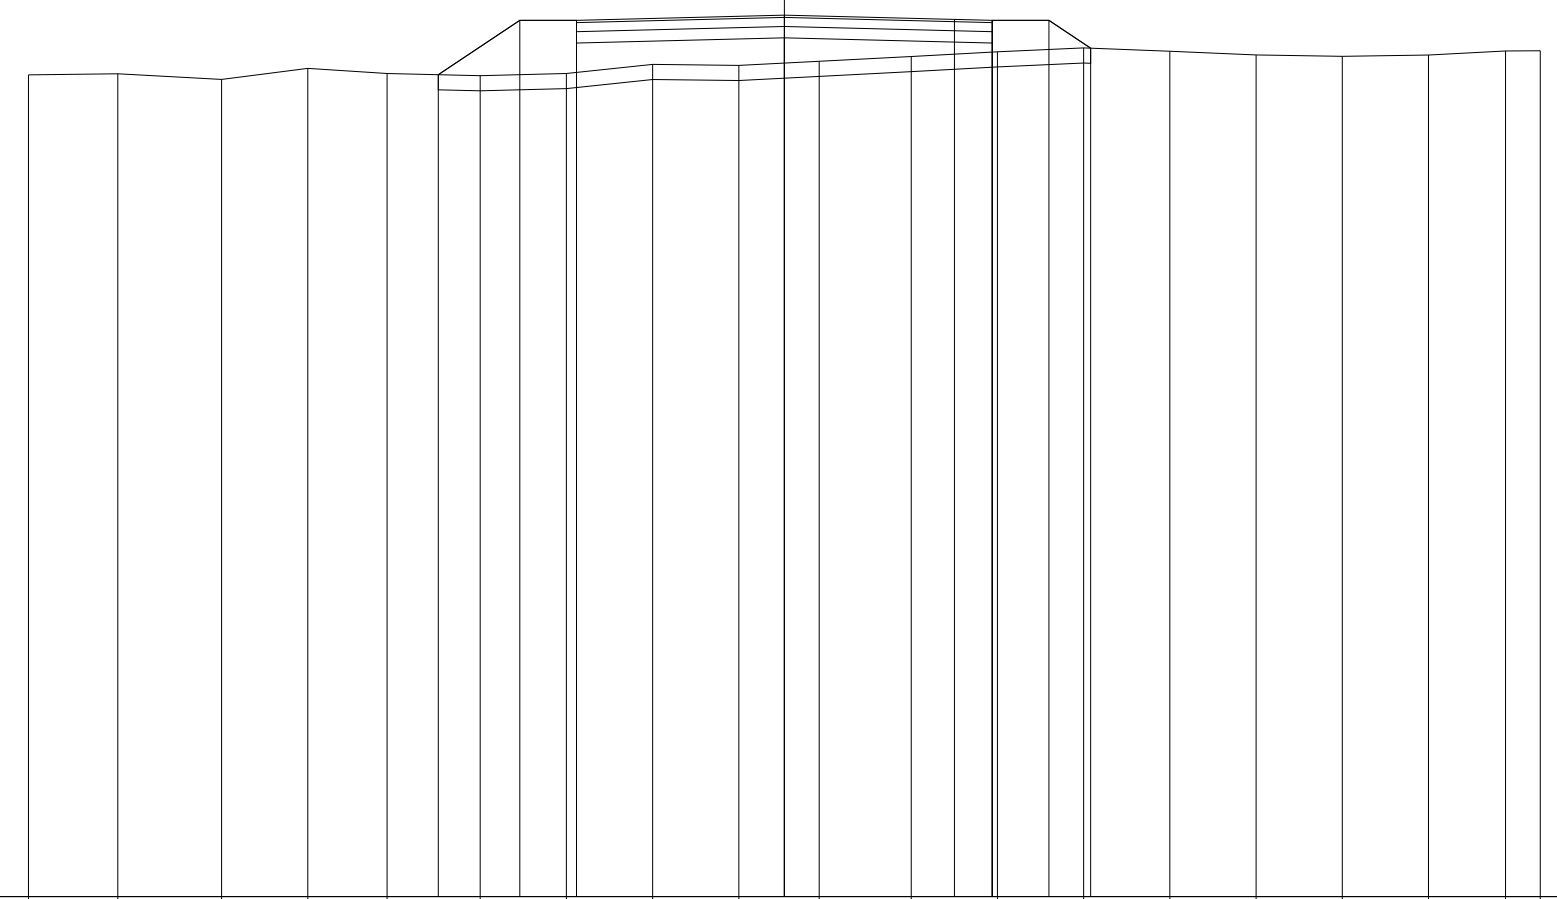


93
 100 100

QUOTE TERRENO	103.87	103.88	103.81	103.95	103.89	103.86	103.89	104.01	103.99	104.05	104.11	104.17	104.22	104.18	104.13	104.11	104.13	104.18	104.19
PARZIALI TERRENO	1.18	1.38	1.14	1.04	1.24	1.14	1.14	1.14	1.14	1.06	1.22	1.14	1.14	1.14	1.14	1.14	1.14	1.02	0.46
PROGRESSIVE TERRENO	-10.00	-8.82	-7.44	-6.30	-5.26	-4.02	-2.88	-1.74	-0.60	0.46	1.68	2.82	3.96	5.10	6.24	7.38	8.52	9.54	10.00
QUOTE USURA							104.59			104.66		104.60	104.59						
PARZIALI USURA							2.75			2.25		0.50							
QUOTE RILEVATO						103.87	104.59	104.29	104.59		104.36	104.59	104.29	104.59	104.22				
PARZIALI RILEVATO						1.08	0.75		2.75		2.75		0.75	0.55					
PROGRESSIVE RILEVATO						-4.58	-3.50	-2.75	-2.75		0.00		2.75	2.75	3.50	4.05			

PROFILO C_26
 SEZIONE C26_15
 PROGRESSIVA 700.00

RILEVATO
 A1 2.17 m²
 FONDAZIONE - MISTO CEMENTATO
 C1 0.82 m²
 STRATO BITUMINOSO - USURA
 a1 5.50 m
 STRATO BITUMINOSO - BASE-BINDER
 b1 5.50 m
 SCOTICO
 c1 8.61 m
 VEGETALE mq
 v1 1.25 m
 v2 1.69 m
 Totale: 2.94 m

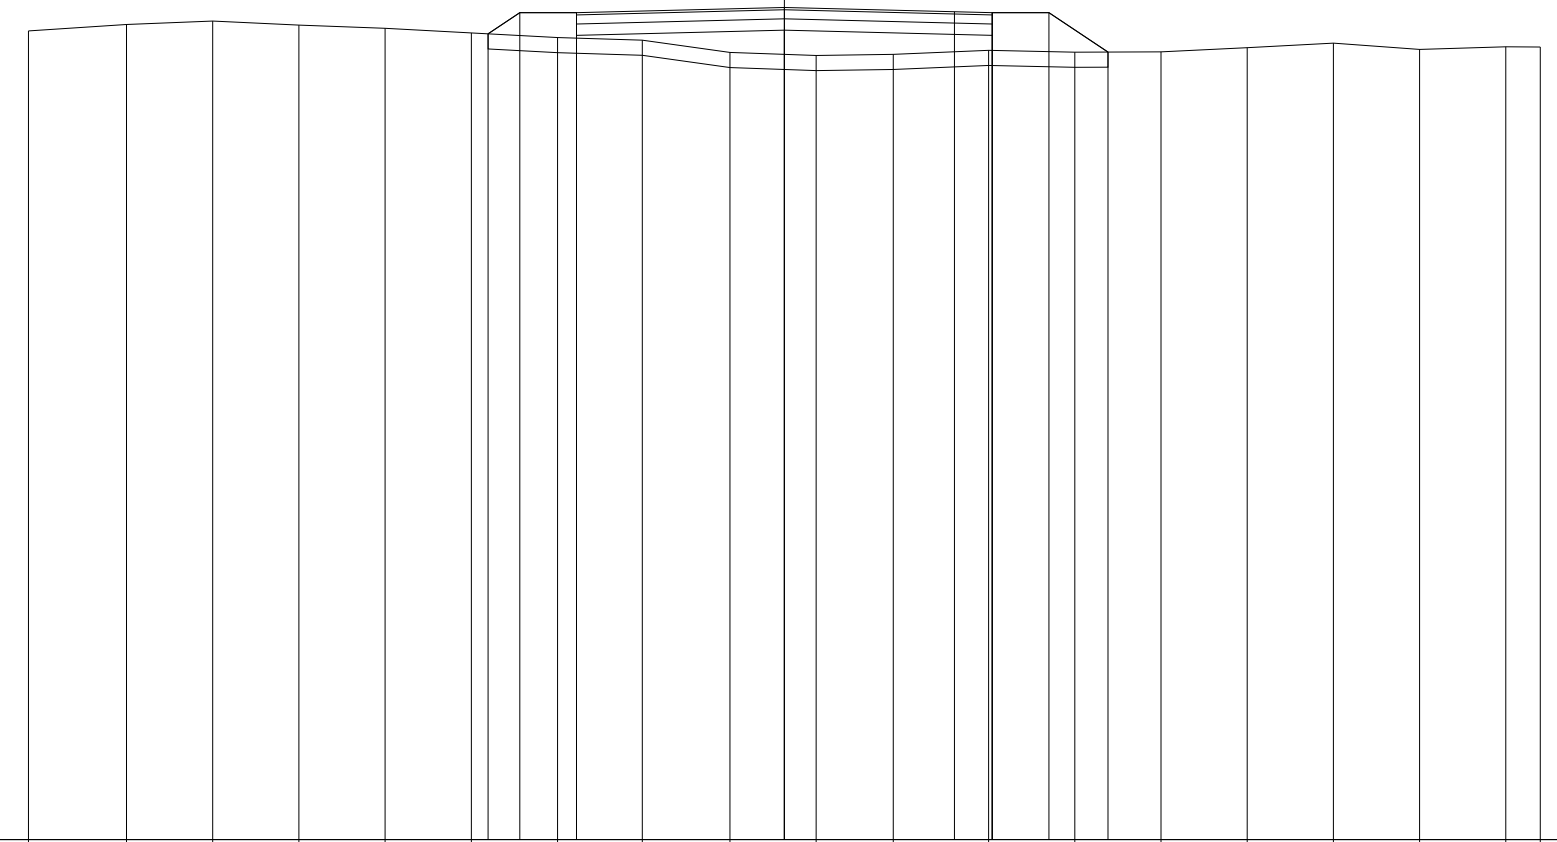

93
 100 100

QUOTE TERRENO	103.69	103.78	103.83	103.77	103.73	103.67	103.61	103.57	103.41	103.37	103.39	103.44	103.41	103.42	103.47	103.53	103.45	103.49	103.48
PARZIALI TERRENO		1.30	1.14	1.14	1.14	1.14	1.14	1.12	1.16	1.14	1.02	1.26	1.14	1.14	1.14	1.14	1.14	1.14	0.46
PROGRESSIVE TERRENO	-10.00	-8.70	-7.56	-6.42	-5.28	-4.14	-3.00	-1.88	-0.72	0.42	1.44	2.70	3.84	4.98	6.12	7.26	8.40	9.54	10.00
QUOTE USURA							103.94			104.01		103.95	103.94						
PARZIALI USURA								2.75			2.25	0.50							
QUOTE RILEVATO						103.66	103.94			103.71		103.94	103.64	103.94					
PARZIALI RILEVATO						0.42	0.75		2.75			2.75	0.75	0.78					
PROGRESSIVE RILEVATO						-3.92	-3.50	-2.75	-2.75	0.00		2.75	2.75	3.50	4.28				


PROFILO C_26

SEZIONE C26_16

PROGRESSIVA 750.00

RILEVATO
 A1 2.36 m²
 FONDAZIONE - MISTO CEMENTATO
 C1 0.82 m²
 STRATO BITUMINOSO - USURA
 a1 5.50 m
 STRATO BITUMINOSO - BASE-BINDER
 b1 5.50 m
 SCOTICO
 c1 8.96 m
 VEGETALE mq
 v1 1.59 m
 v2 1.78 m
 Totale: 3.37 m


93
 100 100

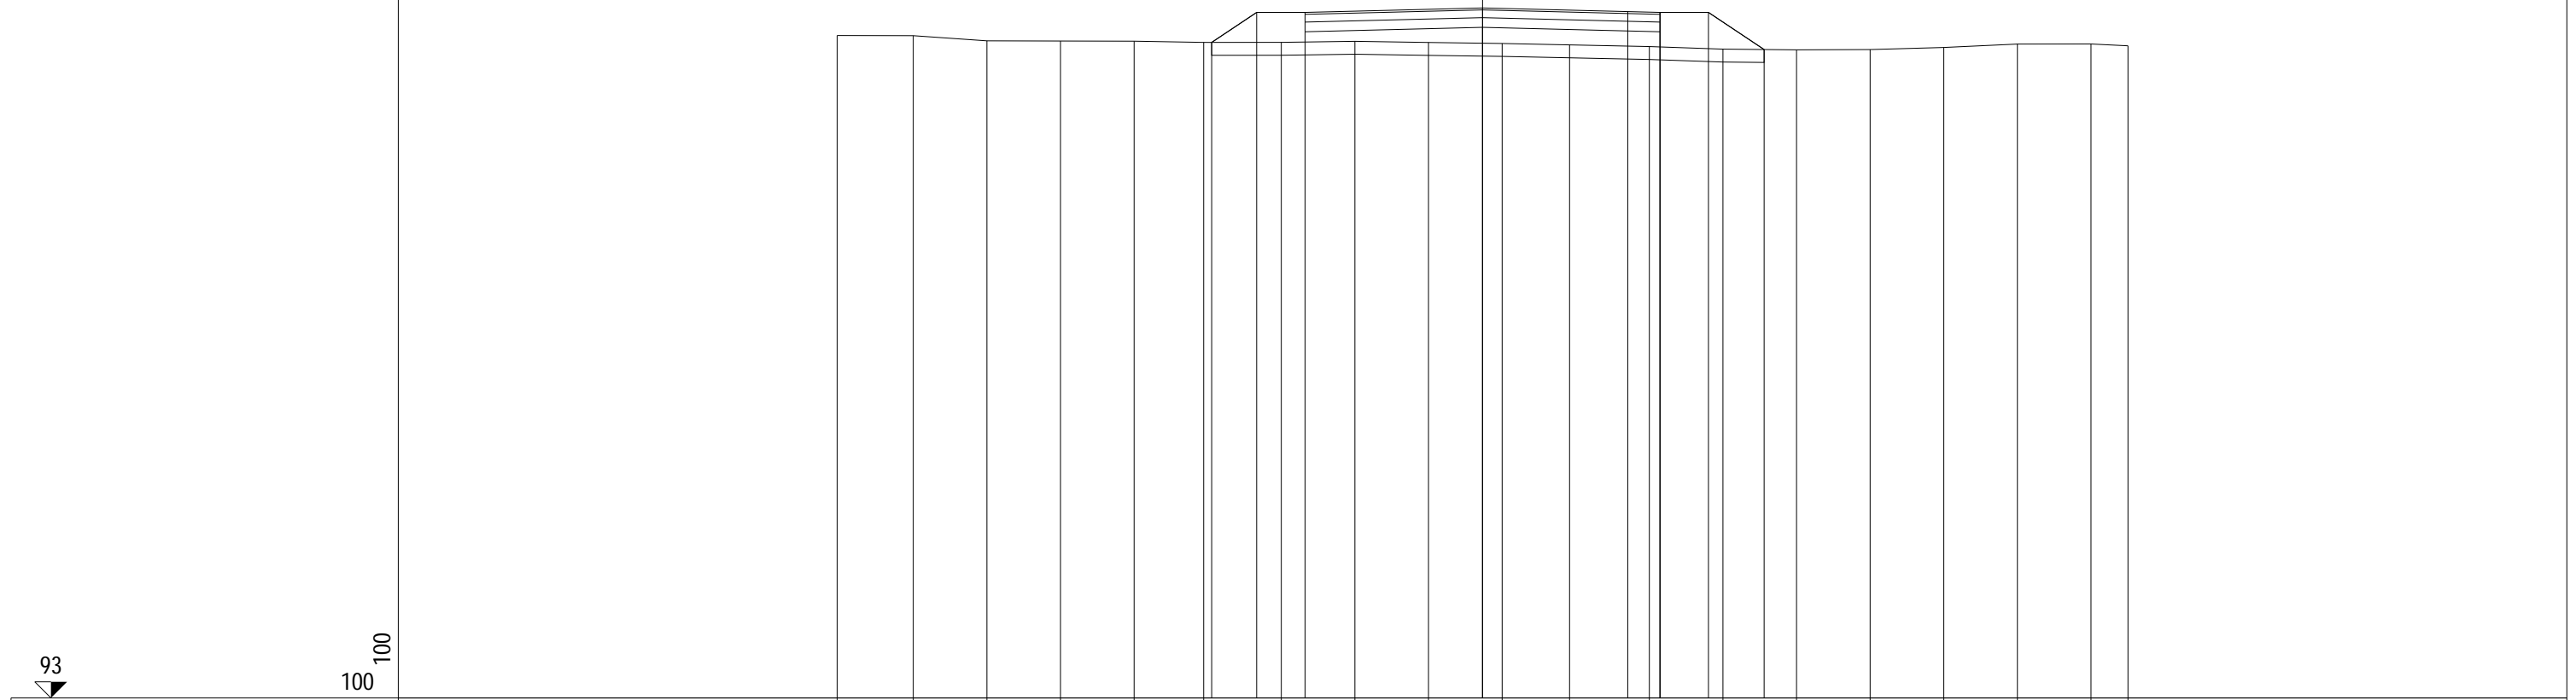

QUOTE TERRENO		103.26	103.26	103.18	103.18	103.18	103.18	103.16	103.16	103.17	103.16	103.14	103.12	103.09	103.05	103.04	103.05	103.08	103.13	103.13	103.10
PARZIALI TERRENO			1.18	1.14	1.14	1.14	1.08	1.20	1.14	1.14	1.14	1.05	1.23	1.14	1.14	1.15	1.14	1.14	1.14	1.14	0.57
PROGRESSIVE TERRENO		-10.00	-8.82	-7.68	-6.54	-5.40	-4.32	-3.12	-1.98	-0.84	0.30	1.35	2.58	3.72	4.86	6.01	7.15	8.29	9.43	10.00	
QUOTE USURA								103.62			103.69			103.63	103.62						
PARZIALI USURA									2.75		2.25		0.50								
QUOTE RILEVATO							103.16	103.62			103.39		103.62	103.32	103.62	103.05					
PARZIALI RILEVATO							0.70	0.75	2.75		2.75		2.75	0.75	0.86						
PROGRESSIVE RILEVATO							-4.20	-3.50	-2.75	-2.75	0.00		2.75	2.75	3.50	4.36					

PROFILO C_26
 SEZIONE C26_17
 PROGRESSIVA 800.00

RILEVATO
 A1 0.04 m²
 A2 0.15 m²
 Totale: 0.19 m²
 STERRO
 B1 1.07 m²
 FONDAZIONE - MISTO CEMENTATO
 C1 0.82 m²
 BONIFICA IN TRINCEA
 F1 1.10 m²
 STRATO BITUMINOSO - USURA
 a1 5.50 m
 STRATO BITUMINOSO - BASE-BINDER
 b1 5.50 m
 SCOTICO
 c1 1.43 m
 c2 1.21 m
 Totale: 2.64 m
 VEGETALE mq
 v1 0.82 m
 v2 1.09 m
 Totale: 1.91 m

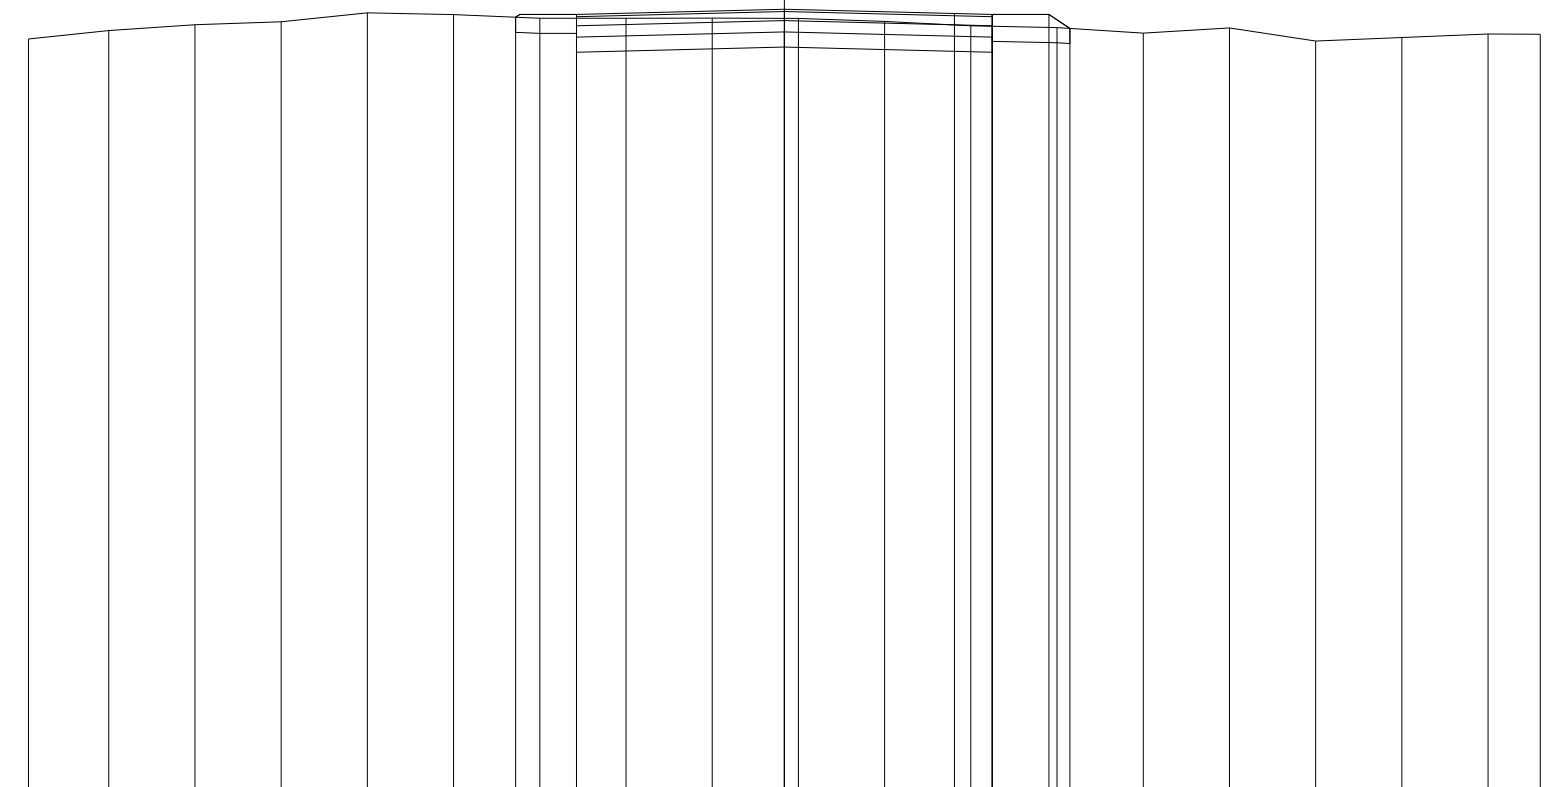

94

100
100


QUOTE TERRENO	103.99	104.10	104.18	104.22	104.34	104.32	104.27	104.27	104.27	104.27	104.23	104.17	104.14	104.07	104.14	103.97	104.01	104.06	104.06
PARZIALI TERRENO		1.06	1.14	1.14	1.14	1.14	1.14	1.15	1.14	1.14	1.14	1.14	1.14	1.14	1.14	1.14	1.14	1.14	0.69
PROGRESSIVE TERRENO	-10.00	-8.94	-7.80	-6.66	-5.52	-4.38	-3.24	-2.09	-0.95	0.19	1.33	2.47	3.61	4.75	5.89	7.03	8.17	9.31	10.00
QUOTE USURA							104.32			104.39		104.33	104.32						
PARZIALI USURA								2.75			2.25	0.50							
QUOTE RILEVATO							104.28	104.02	104.32	104.09		104.32	104.02	104.32	104.13				
PARZIALI RILEVATO							0.81	2.75	2.75		2.75	0.75	0.28						
PROGRESSIVE RILEVATO							-3.56	-2.75	-2.75	0.00		2.75	2.75	3.50	3.78				

PROFILO C_26

SEZIONE C26_19

PROGRESSIVA 900.00

RILEVATO	
A1	0.07 m ²
A2	0.04 m ²
Totale:	0.11 m ²
STERRO	
B1	0.97 m ²
FONDAZIONE - MISTO CEMENTATO	
C1	0.82 m ²
BONIFICA IN TRINCEA	
F1	1.10 m ²
STRATO BITUMINOSO - USURA	
a1	5.50 m
STRATO BITUMINOSO - BASE-BINDER	
b1	5.50 m
SCOTICO	
c1	1.19 m
c2	1.28 m
Totale:	2.47 m
VEGETALE mq	
v1	0.91 m
v2	0.80 m
Totale:	1.71 m

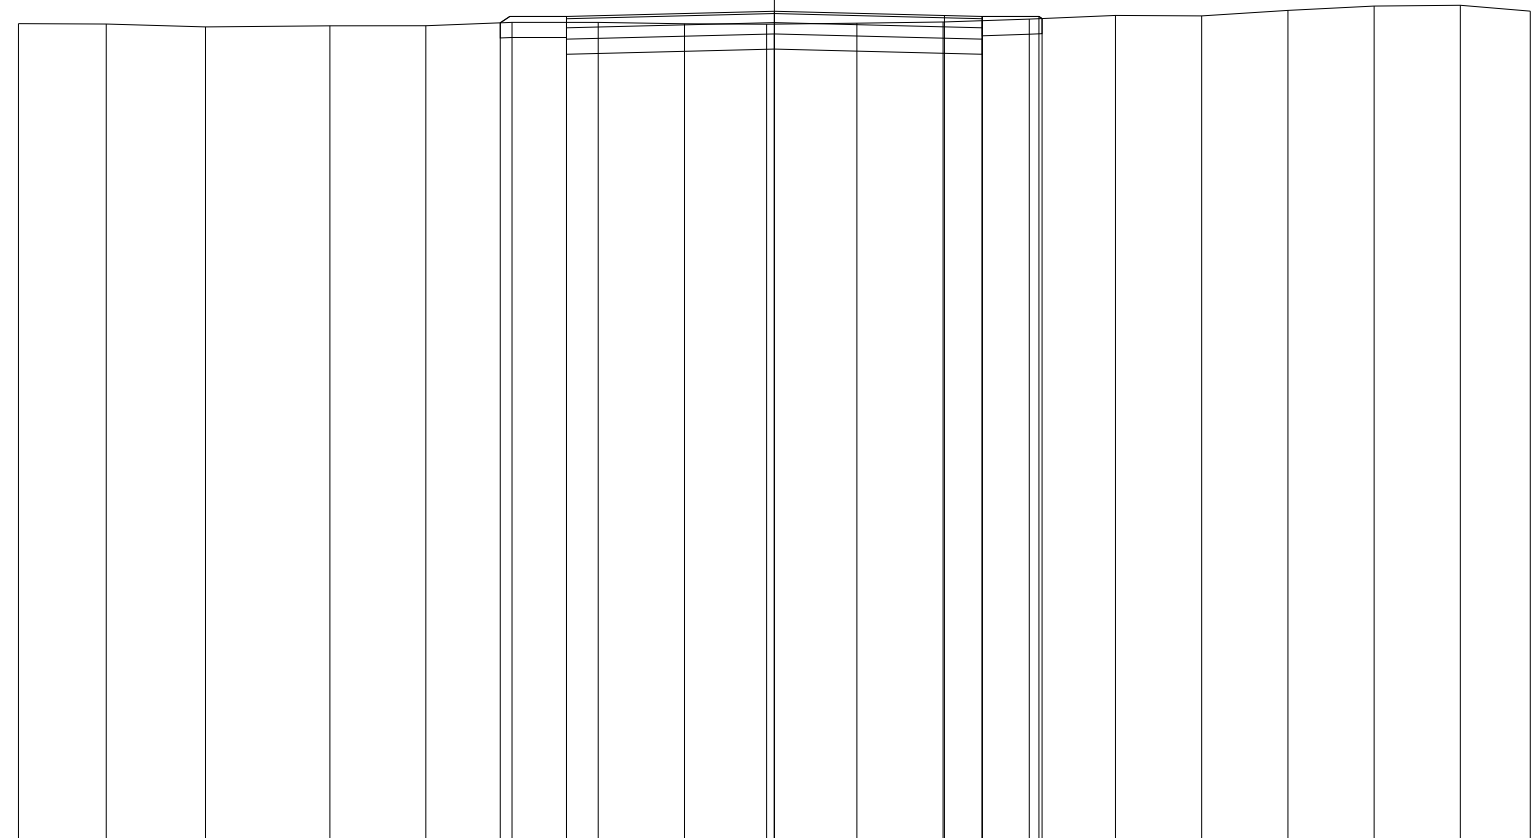

92

100 100


QUOTE TERRENO		102.87	102.87	102.83	102.84	102.84	102.89	102.89	102.87	102.86	102.88	102.89	102.93	102.98	102.97	103.05	103.10	103.11	103.04
PARZIALI TERRENO			1.16	1.31	1.65	1.27	1.14	1.14	1.14	1.09	1.19	1.14	1.14	1.14	1.14	1.14	1.14	1.14	0.93
PROGRESSIVE TERRENO		-10.00	-8.84	-7.53	-5.88	-4.61	-3.47	-2.33	-1.19	-0.10	1.09	2.23	3.37	4.51	5.65	6.79	7.93	9.07	10.00
QUOTE USURA							102.97			103.03		102.98	102.97						
PARZIALI USURA								2.75		2.25		0.50							
QUOTE RILEVATO							102.88	102.67	102.97		102.73		102.97	102.67	102.97	102.94			
PARZIALI RILEVATO							0.88		2.75		2.75		2.75		0.75	0.04			
PROGRESSIVE RILEVATO							-3.63	-2.75	-2.75		0.00		2.75	2.75	3.50	3.54			

PROFILO C_26

SEZIONE C26_20

PROGRESSIVA 950.00

RILEVATO
 A1 0.10 m²
 A2 0.01 m²
 A3 0.06 m²
 Totale: 0.17 m²
 STERRO
 B1 0.11 m²
 B2 0.29 m²
 Totale: 0.40 m²
 FONDAZIONE - MISTO CEMENTATO
 C1 0.82 m²
 BONIFICA IN TRINCEA
 F1 0.56 m²
 F2 0.25 m²
 Totale: 0.81 m²
 STRATO BITUMINOSO - USURA
 a1 5.50 m
 STRATO BITUMINOSO - BASE-BINDER
 b1 5.50 m
 SCOTICO
 c1 1.19 m
 c2 1.82 m
 c3 1.27 m
 Totale: 4.28 m
 VEGETALE mq
 v1 0.89 m
 v2 0.80 m
 Totale: 1.69 m

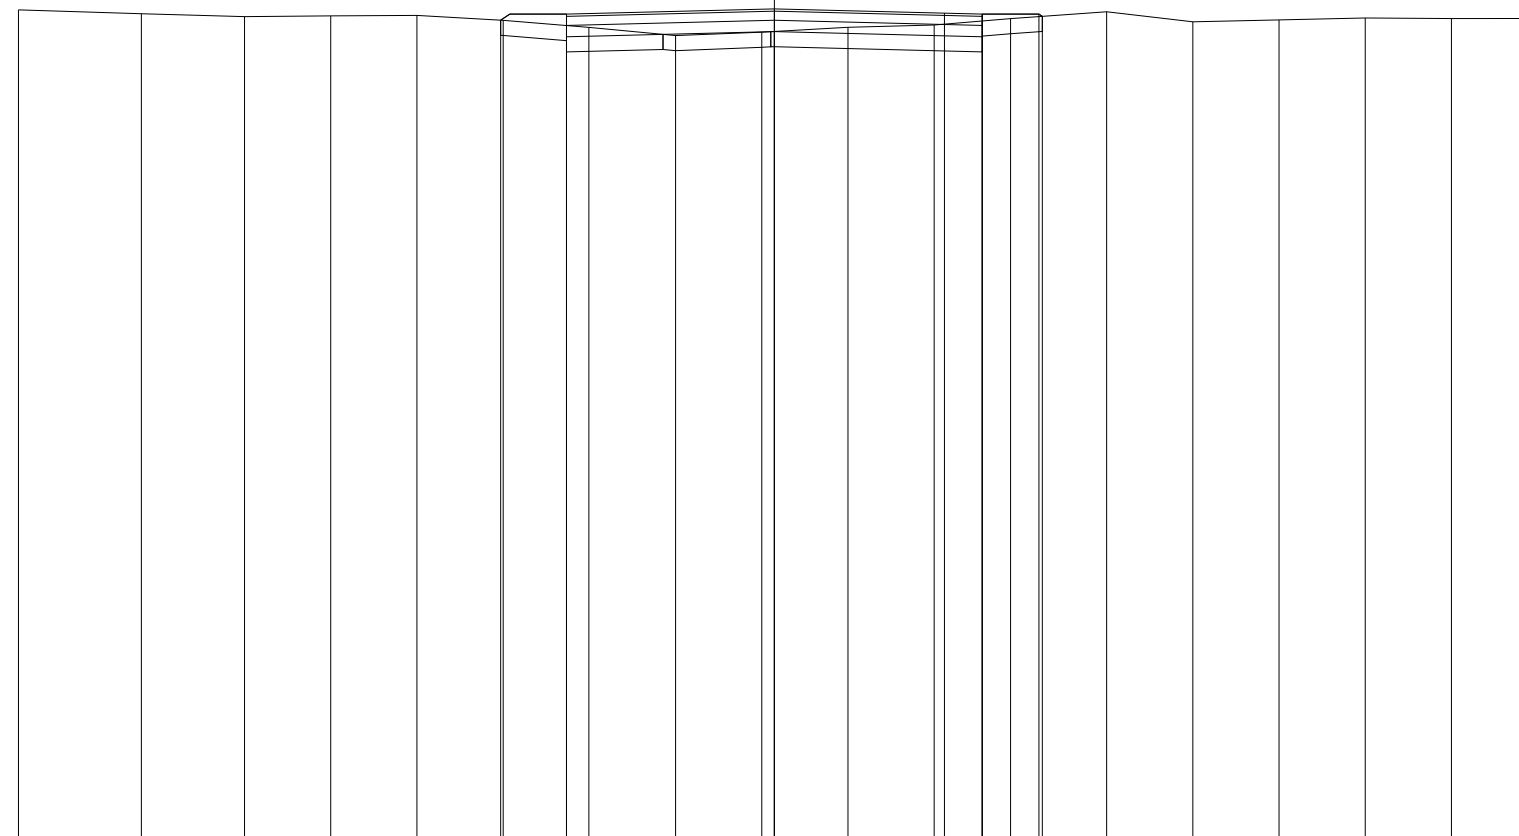

91
 100 100

QUOTE TERRENO	101.95	101.90	101.86	101.87	101.87	101.81	101.72	101.61	101.65	101.72	101.75	101.83	101.92	101.79	101.81	101.84	101.83	101.83
PARZIALI TERRENO		1.63	1.36	1.14	1.14	1.14	1.14	1.14	1.14	1.14	1.14	1.01	1.28	1.14	1.14	1.14	1.14	1.04
PROGRESSIVE TERRENO	-10.00	-8.37	-7.01	-5.87	-4.73	-3.59	-2.45	-1.31	-0.17	0.97	2.11	3.12	4.40	5.54	6.68	7.82	8.96	10.00
QUOTE USURA						101.89			101.96		101.90	101.89						
PARZIALI USURA								2.75		2.25	0.50							
QUOTE RILEVATO						101.81	101.59	101.89	101.66		101.89	101.59	101.89	101.86				
PARZIALI RILEVATO						0.87		2.75		2.75	0.75	0.04						
PROGRESSIVE RILEVATO						-3.62	-2.75	-2.75	0.00		2.75	2.75	3.50	3.54				

PROFILO C_26


SEZIONE C26_22

PROGRESSIVA 1050.00

- RILEVATO
- A1 4.01 m²
- FONDAZIONE - MISTO CEMENTATO
- C1 0.82 m²
- STRATO BITUMINOSO - USURA
- a1 5.50 m
- STRATO BITUMINOSO - BASE-BINDER
- b1 5.50 m
- SCOTICO
- c1 9.33 m
- VEGETALE mq
- v1 1.82 m
- v2 2.00 m
- Totale: 3.82 m

94 ↙


100 100

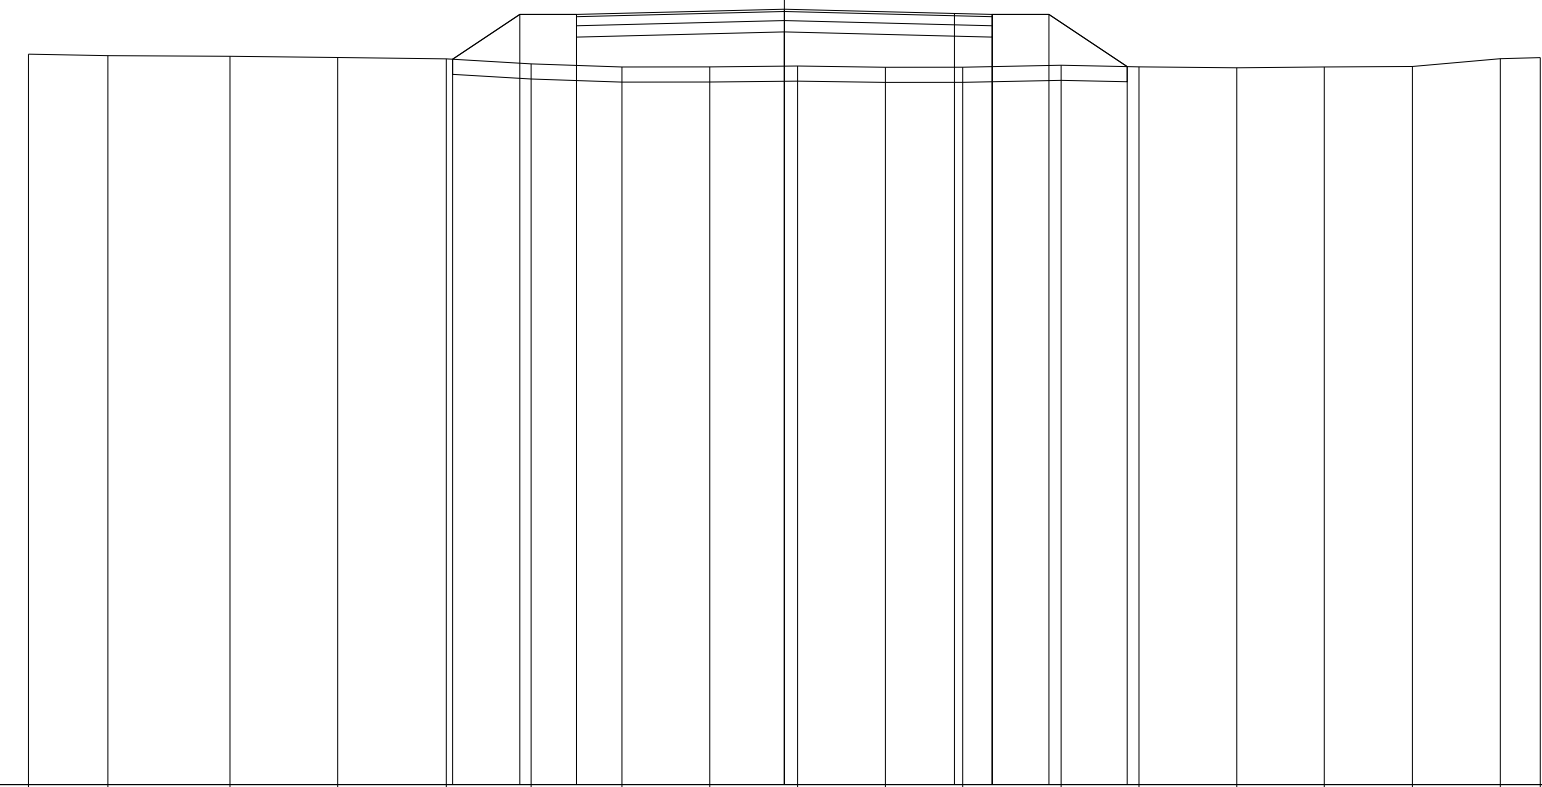

QUOTE TERRENO	103.66	103.64	103.63	103.62	103.60	103.53	103.49	103.49	103.50	103.49	103.49	103.51	103.49	103.48	103.49	103.50	103.60	103.61
PARZIALI TERRENO	1.05	1.62	1.42	1.44	1.12	1.20	1.16	1.16	1.17	1.02	1.30	1.03	1.29	1.16	1.17	1.16	0.53	
PROGRESSIVE TERRENO	-10.00	-8.95	-7.33	-5.91	-4.47	-3.35	-2.15	-0.99	0.17	1.34	2.36	3.66	4.69	5.98	7.14	8.31	9.47	10.00
QUOTE USURA						104.19			104.25		104.20	104.19						
PARZIALI USURA							2.75		2.25		0.50							
QUOTE RILEVATO					103.59	104.19	103.89	104.19	103.95		104.19	103.89	104.19	103.50				
PARZIALI RILEVATO					0.89	0.75	2.75		2.75		0.75	1.04						
PROGRESSIVE RILEVATO					-4.39	-3.50	-2.75	-2.75	0.00		2.75	2.75	3.50	4.54				

PROFILO C_26
 SEZIONE C26_23
 PROGRESSIVA 1100.00

RILEVATO
 A1 2.51 m²
 FONDAZIONE - MISTO CEMENTATO
 C1 0.82 m²
 STRATO BITUMINOSO - USURA
 a1 5.50 m
 STRATO BITUMINOSO - BASE-BINDER
 b1 5.50 m
 SCOTICO
 c1 9.10 m
 VEGETALE mq
 v1 1.75 m
 v2 1.74 m
 Totale: 3.49 m

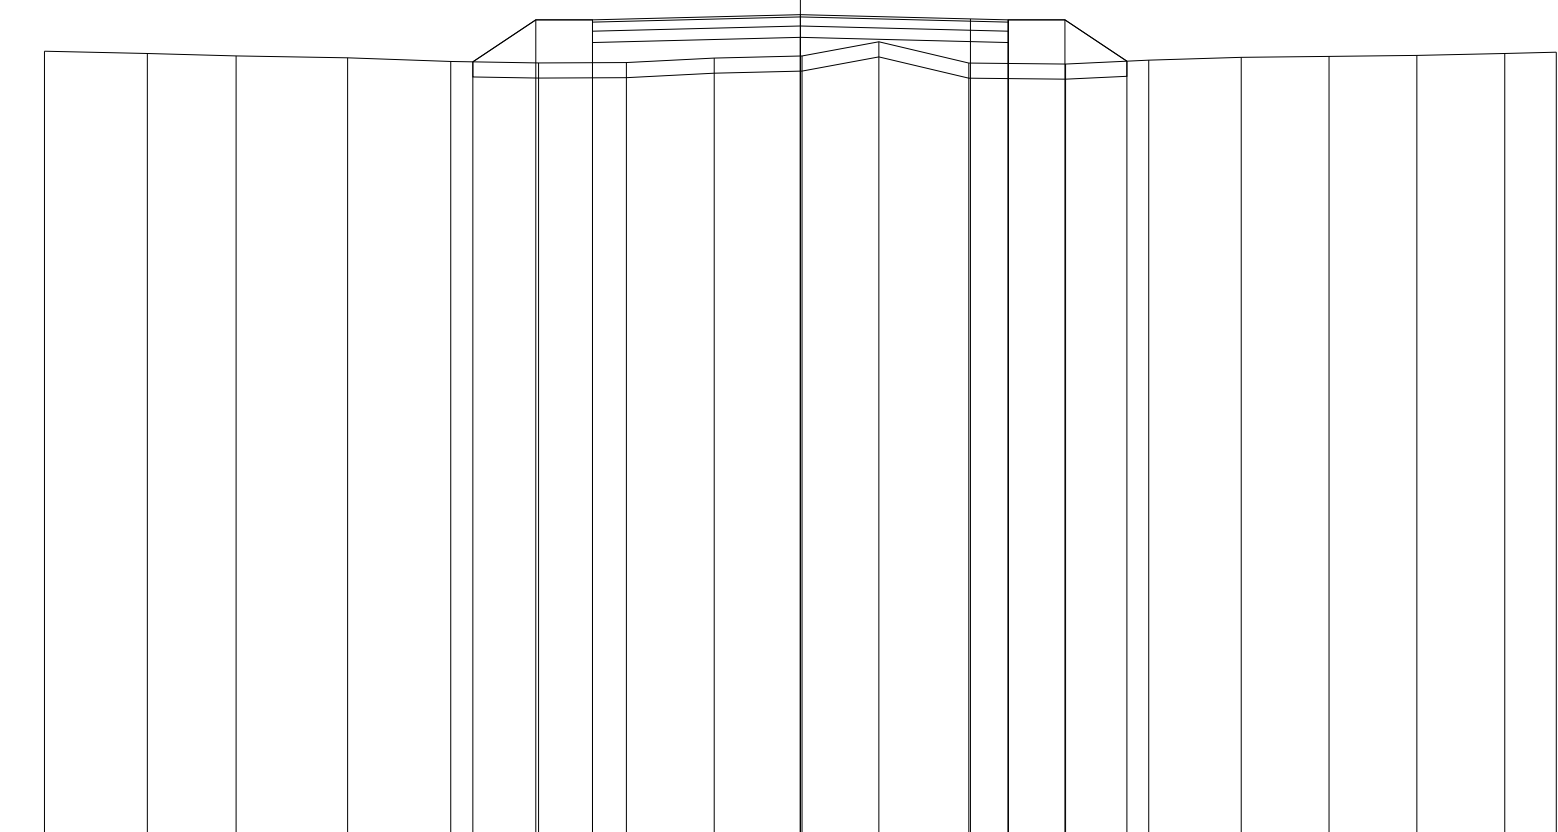

QUOTE TERRENO	104.43	104.40	104.36	104.34	104.29	104.27	104.28	104.34	104.36	104.55	104.27	104.26	104.31	104.35	104.36	104.37	104.40	104.41
PARZIALI TERRENO		1.36	1.18	1.47	1.36	1.17	1.16	1.16	1.16	1.02	1.19	1.28	1.10	1.22	1.16	1.17	1.16	0.68
PROGRESSIVE TERRENO	-10.00	-8.64	-7.46	-5.99	-4.63	-3.46	-2.30	-1.14	0.02	1.04	2.23	3.51	4.61	5.83	6.99	8.16	9.32	10.00
QUOTE USURA						104.84			104.91		104.85	104.84						
PARZIALI USURA							2.75			2.25	0.50							
QUOTE RILEVATO					104.29	104.84	104.54	104.84	104.61	104.84	104.54	104.84	104.29					
PARZIALI RILEVATO					0.83	0.75		2.75		2.75		0.75	0.82					
PROGRESSIVE RILEVATO					-4.33	-3.50	-2.75	-2.75	0.00		2.75	2.75	3.50	4.32				

PROFILO C_26

SEZIONE C26_24

PROGRESSIVA 1150.00

RILEVATO
A1 3.38 m²
FONDAZIONE - MISTO CEMENTATO
C1 0.84 m²
STRATO BITUMINOSO - USURA
a1 5.50 m
STRATO BITUMINOSO - BASE-BINDER
b1 5.50 m
SCOTICO
c1 9.26 m
VEGETALE mq
v1 1.85 m
v2 1.88 m
Totale: 3.73 m

94

100
100

QUOTE TERRENO																				
PARZIALI TERRENO		1.55	1.21	1.26	1.23	1.24	1.23	1.05	1.41	1.01	1.46	1.23	1.24	1.23	1.15	1.32	1.18			
PROGRESSIVE TERRENO	-10.00	-8.45	-7.24	-5.98	-4.75	-3.51	-2.28	-1.23	0.18	1.19	2.65	3.88	5.12	6.35	7.50	8.82	10.00			
QUOTE USURA							105.19		105.26		105.21	105.19								
PARZIALI USURA							2.75		2.25		0.50									
QUOTE RILEVATO					104.58	105.19	104.89	105.19	104.96		105.19	104.89	105.19	104.56						
PARZIALI RILEVATO					0.92	0.75	2.75		2.75		0.75	0.94								
PROGRESSIVE RILEVATO					-4.42	-3.50	-2.75	-2.75	0.00		2.75	3.50	4.44							

PROFILO C_26


SEZIONE C26_25

PROGRESSIVA 1200.00

RILEVATO	
A1	0.94 m ²
A2	0.28 m ²
Totale:	1.22 m ²
STERRO	
B1	0.07 m ²
FONDAZIONE - MISTO CEMENTATO	
C1	0.82 m ²
BONIFICA IN TRINCEA	
F1	0.30 m ²
STRATO BITUMINOSO - USURA	
a1	5.50 m
STRATO BITUMINOSO - BASE-BINDER	
b1	5.50 m
SCOTICO	
c1	1.56 m
c2	5.75 m
Totale:	7.31 m
VEGETALE mq	
v1	1.49 m
v2	1.24 m
Totale:	2.73 m

95

100 100

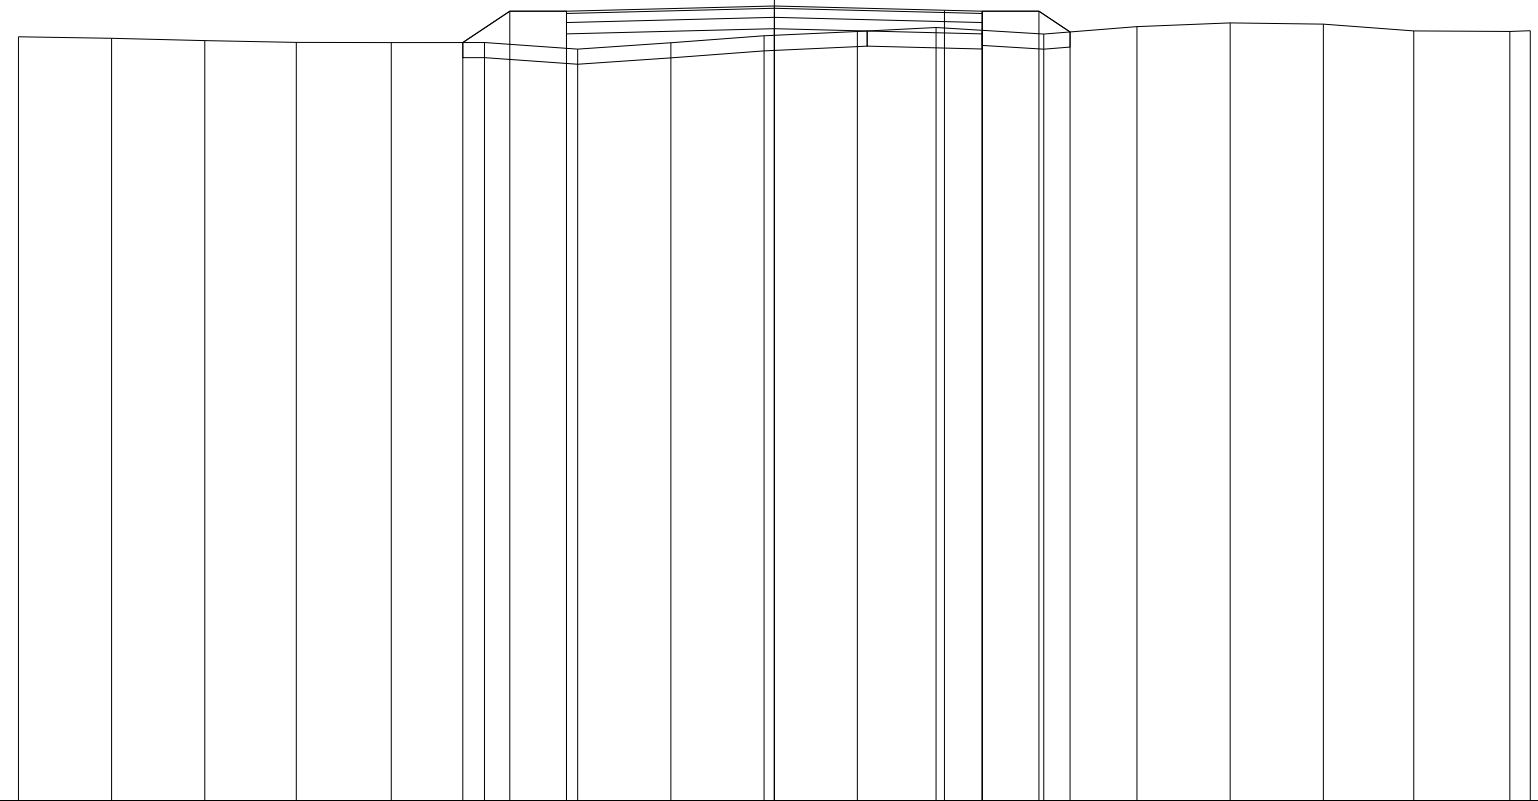

QUOTE TERRENO	105.10	105.08	105.05	105.03	105.02	105.03	104.94	105.02	105.12	105.17	105.22	105.14	105.24	105.29	105.27	105.18	105.17	105.18
PARZIALI TERRENO		1.23	1.23	1.22	1.25	1.23	1.24	1.23	1.23	1.24	1.04	1.42	1.24	1.23	1.23	1.20	1.27	0.27
PROGRESSIVE TERRENO	-10.00	-8.77	-7.54	-6.32	-5.07	-3.84	-2.60	-1.37	-0.14	1.10	2.14	3.56	4.80	6.03	7.26	8.46	9.73	10.00
QUOTE USURA							105.44		105.51		105.45	105.44						
PARZIALI USURA								2.75		2.25	0.50							
QUOTE RILEVATO						105.03	105.44		105.21		105.44	105.14	105.44	105.17				
PARZIALI RILEVATO						0.62	0.75		2.75		2.75	0.75	0.41					
PROGRESSIVE RILEVATO						-4.12	-3.50	-2.75	0.00		2.75	2.75	3.50	3.91				

PROFILO C_26


SEZIONE C26_26

PROGRESSIVA 1250.00

RILEVATO	
A1	0.15 m ²
A2	0.15 m ²
Totale:	0.30 m ²
STERRO	
B1	0.55 m ²
FONDAZIONE - MISTO CEMENTATO	
C1	0.82 m ²
BONIFICA IN TRINCEA	
F1	1.10 m ²
STRATO BITUMINOSO - USURA	
a1	5.50 m
STRATO BITUMINOSO - BASE-BINDER	
b1	5.50 m
SCOTICO	
c1	1.38 m
c2	1.43 m
Totale:	2.81 m
VEGETALE mq	
v1	1.08 m
v2	1.02 m
Totale:	2.10 m

95


 100 100

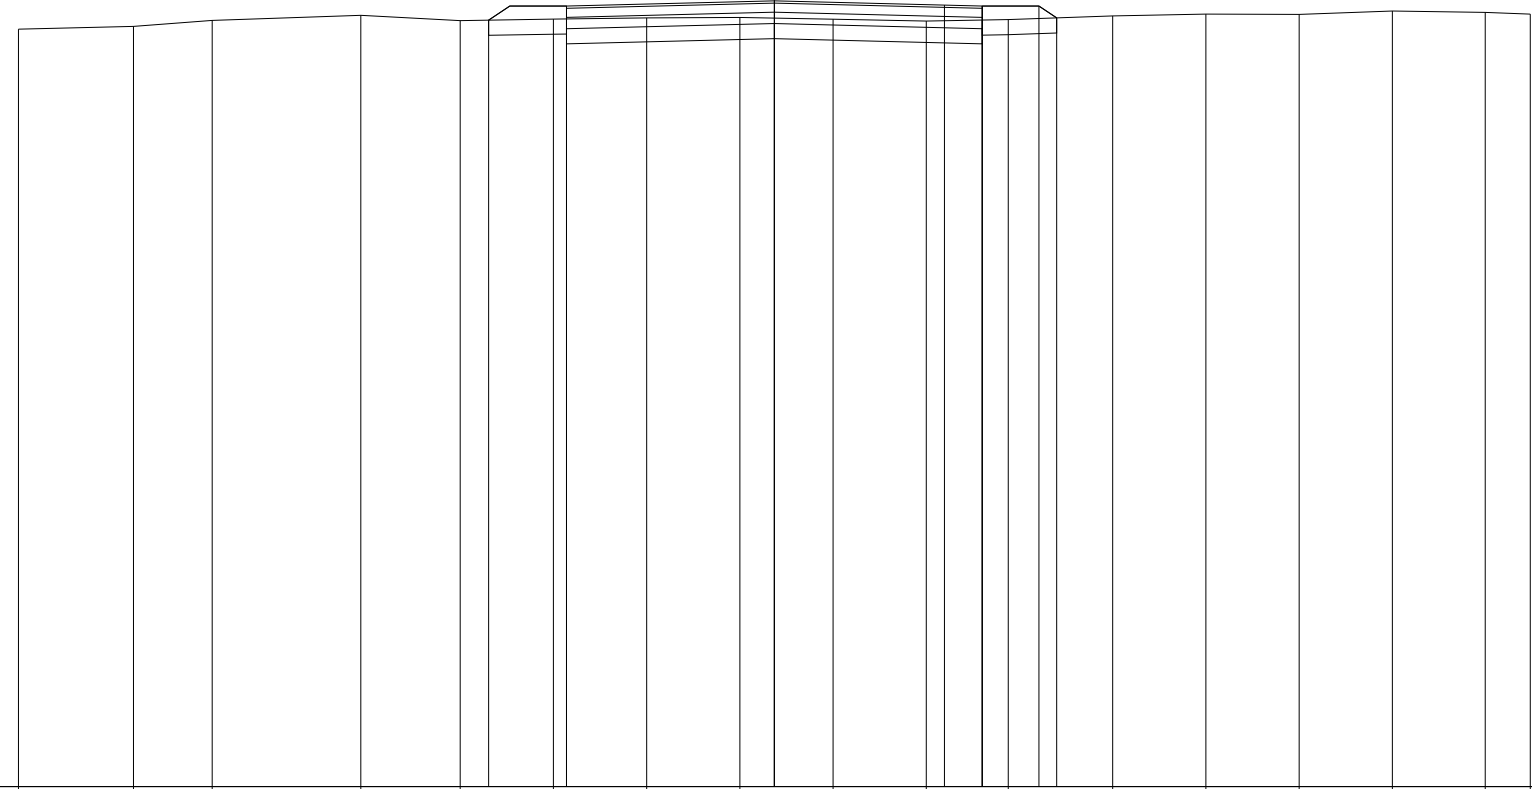

QUOTE TERRENO		105.02	105.05	105.13	105.20	105.13	105.15	105.17	105.17	105.15	105.12	105.14	105.19	105.22	105.21	105.26	105.24	105.22
PARZIALI TERRENO			1.52	1.04	1.97	1.31	1.24	1.23	1.23	1.24	1.23	1.08	1.39	1.23	1.23	1.24	1.22	0.60
PROGRESSIVE TERRENO		-10.00	-8.48	-7.44	-5.47	-4.16	-2.92	-1.69	-0.46	0.78	2.01	3.09	4.48	5.71	6.94	8.18	9.40	10.00
QUOTE USURA							105.32		105.39		105.34	105.32						
PARZIALI USURA								2.75		2.25	0.50							
QUOTE RILEVATO						105.14	105.02	105.32		105.09		105.32	105.02	105.32	105.17			
PARZIALI RILEVATO							1.03		2.75		2.75		0.75	0.23				
PROGRESSIVE RILEVATO						-3.78	-2.75	-2.75		0.00		2.75	2.75	3.50	3.73			

PROFILO C_26
 SEZIONE C26_27
 PROGRESSIVA 1300.00

RILEVATO
 A1 5.39 m²
 FONDAZIONE - MISTO CEMENTATO
 C1 0.82 m²
 STRATO BITUMINOSO - USURA
 a1 5.50 m
 STRATO BITUMINOSO - BASE-BINDER
 b1 5.50 m
 SCOTICO
 c1 9.78 m
 VEGETALE mq
 v1 2.13 m
 v2 2.23 m
 Totale: 4.36 m

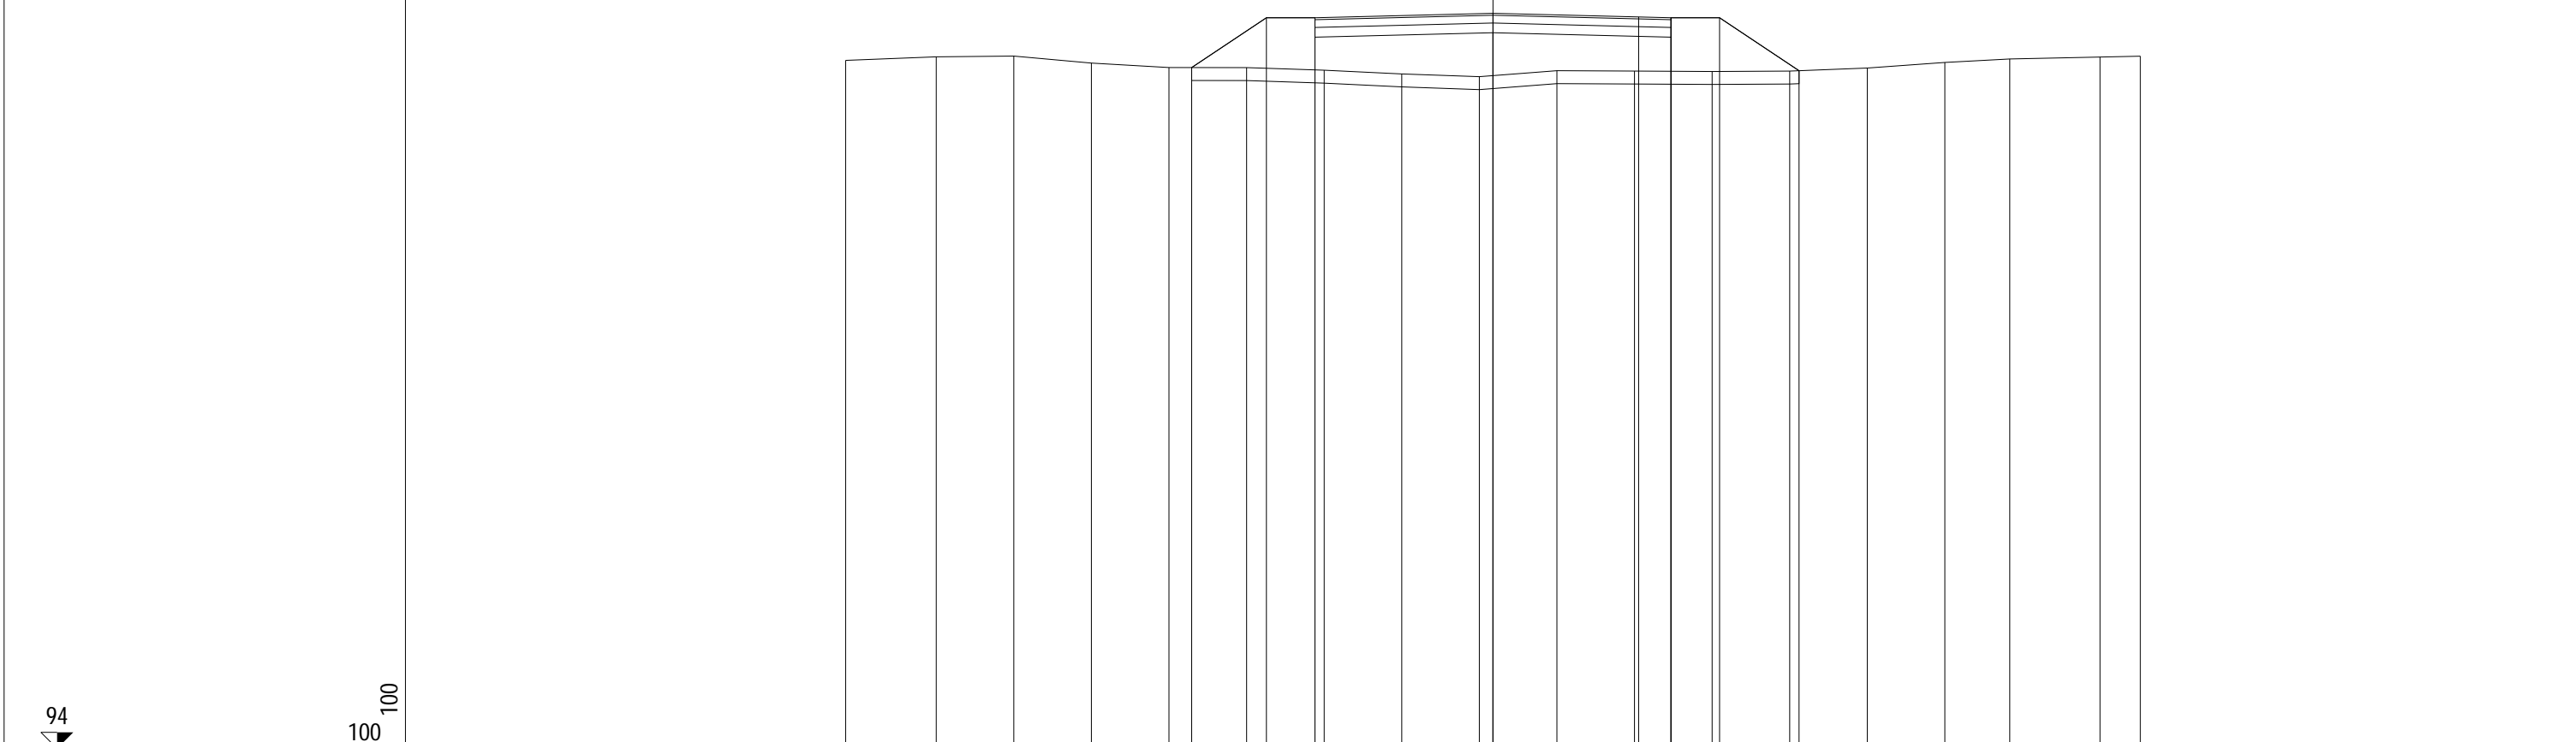

94
 ↙

100 100


QUOTE TERRENO	104.63	104.69	104.70	104.59	104.52	104.52	104.48	104.42	104.38	104.47	104.47	104.46	104.47	104.52	104.60	104.66	104.69	104.70
PARZIALI TERRENO		1.40	1.20	1.20	1.19	1.20	1.20	1.20	1.20	1.20	1.20	1.20	1.19	1.20	1.20	1.00	1.40	0.62
PROGRESSIVE TERRENO	-10.00	-8.60	-7.40	-6.20	-5.01	-3.81	-2.61	-1.41	-0.21	0.99	2.19	3.39	4.58	5.78	6.98	7.98	9.38	10.00
QUOTE USURA							105.29		105.36		105.30	105.29						
PARZIALI USURA								2.75		2.25	0.50							
QUOTE RILEVATO					104.52	105.29	104.99	105.29		105.06		105.29	104.99	105.29				104.47
PARZIALI RILEVATO						1.15	0.75		2.75		2.75		0.75	1.23				
PROGRESSIVE RILEVATO					-4.65	-3.50	-2.75	-2.75		0.00		2.75	2.75	3.50				4.73

PROFILO C_26

SEZIONE C26_28

PROGRESSIVA 1350.00

RILEVATO
A1 0.45 m²
A2 0.09 m²
A3 0.20 m²
Totale: 0.74 m²
STERRO
B1 0.03 m²
B2 0.02 m²
Totale: 0.05 m²
FONDAZIONE - MISTO CEMENTATO
C1 0.82 m²
BONIFICA IN TRINCEA
F1 0.12 m²
F2 0.30 m²
Totale: 0.42 m²
STRATO BITUMINOSO - USURA
a1 5.50 m
STRATO BITUMINOSO - BASE-BINDER
b1 5.50 m
SCOTICO
c1 1.48 m
c2 2.86 m
c3 2.71 m
Totale: 7.05 m
VEGETALE mq
v1 1.56 m
v2 1.15 m
Totale: 2.71 m

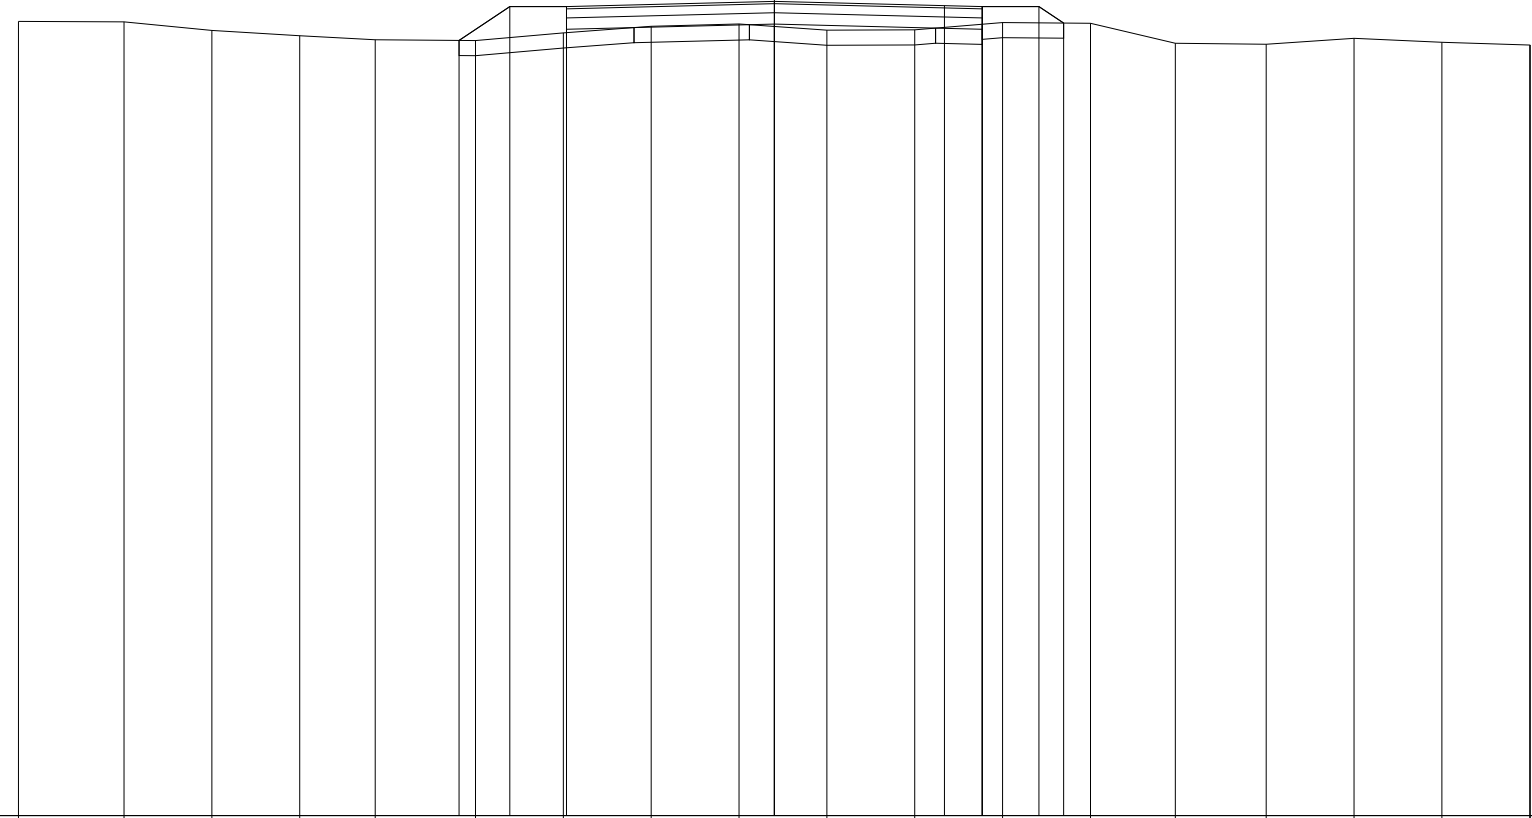

95

100 100

QUOTE TERRENO	105.50	105.50	105.38	105.31	105.26	105.25	105.35	105.44	105.47	105.39	105.39	105.49	105.48	105.21	105.20	105.28	105.23	105.19	105.19
PARZIALI TERRENO		1.40	1.16	1.16	1.00	1.33	1.16	1.16	1.16	1.16	1.17	1.16	1.16	1.12	1.21	1.16	1.16	1.16	0.01
PROGRESSIVE TERRENO	-10.00	-8.60	-7.44	-6.28	-5.28	-3.95	-2.79	-1.63	-0.47	0.69	1.86	3.02	4.18	5.30	6.51	7.67	8.83	9.99	10.00
QUOTE USURA							105.70		105.77			105.71	105.70						
PARZIALI USURA								2.75		2.25		0.50							
QUOTE RILEVATO						105.25	105.70	105.40	105.70	105.47		105.70	105.40	105.70	105.48				
PARZIALI RILEVATO						0.67	0.75		2.75		2.75		0.75	0.33					
PROGRESSIVE RILEVATO						-4.17	-3.50	-2.75	-2.75	0.00		2.75	2.75	3.50	3.83				

PROFILO C_26

SEZIONE C26_29

PROGRESSIVA 1400.00

RILEVATO
 A1 2.17 m²
 FONDAZIONE - MISTO CEMENTATO
 C1 0.82 m²
 STRATO BITUMINOSO - USURA
 a1 5.50 m
 STRATO BITUMINOSO - BASE-BINDER
 b1 5.50 m
 SCOTICO
 c1 9.00 m
 VEGETALE mq
 v1 1.70 m
 v2 1.72 m
 Totale: 3.42 m

95

100 100

QUOTE TERRENO	105.68	105.67	105.66	105.65	105.65	105.65	105.68	105.71	105.69	105.73	105.78	105.80	105.75	105.73	105.68	105.60	105.62	105.63	105.64	105.66	105.71	105.74
PARZIALI TERRENO	0.69	1.33	0.74	0.84	1.07	1.26	0.98	1.34	0.73	0.98	0.61	1.17	0.87	1.45	1.14	1.19	0.88	0.63	0.81	0.63	0.66	
PROGRESSIVE TERRENO	-10.00	-9.31	-7.98	-7.24	-6.40	-5.33	-4.07	-3.09	-1.75	-1.02	-0.04	0.57	1.74	2.61	4.06	5.20	6.39	7.27	7.90	8.71	9.34	10.00
QUOTE USURA								106.20			106.27			106.21	106.20							
PARZIALI USURA									2.75			2.25		0.50								
QUOTE RILEVATO							105.68	106.20	105.90	106.20		105.97		106.20	105.90	106.20				105.66		
PARZIALI RILEVATO							0.79	0.75		2.75			2.75		0.75	0.81						
PROGRESSIVE RILEVATO							-4.29	-3.50	-2.75	-2.75		0.00		2.75	2.75	3.50				4.31		

PROFILO C_26


SEZIONE C26_30

PROGRESSIVA 1450.00

RILEVATO
A1 2.89 m²
FONDAZIONE - MISTO CEMENTATO
C1 0.82 m²
STRATO BITUMINOSO - USURA
a1 5.50 m
STRATO BITUMINOSO - BASE-BINDER
b1 5.50 m
SCOTICO
c1 9.06 m
VEGETALE mq
v1 1.53 m
v2 1.95 m
Totale: 3.48 m

96

100
100

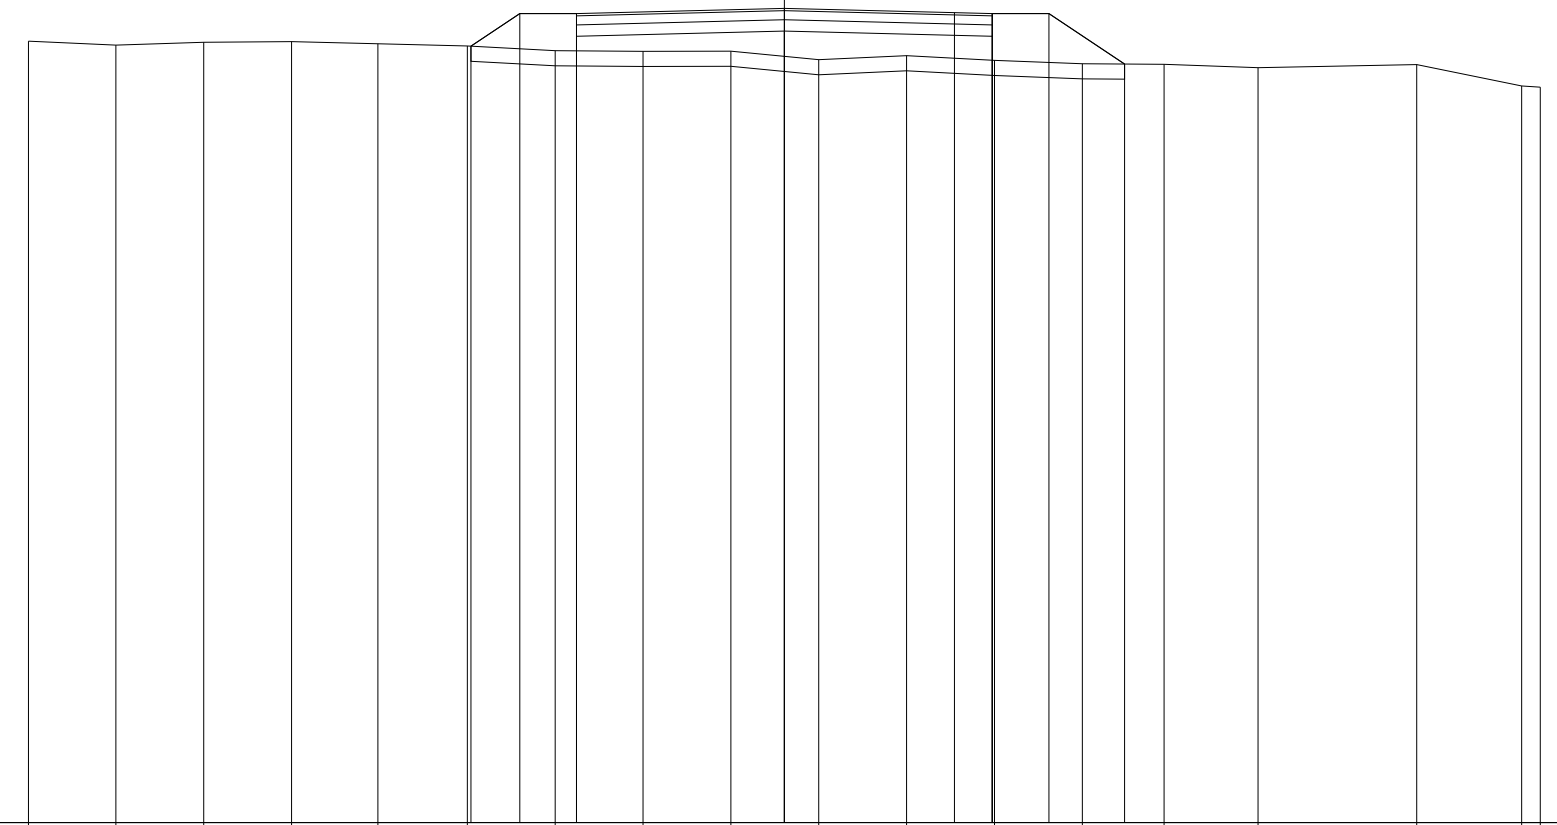


QUOTE TERRENO		106.33	106.28	106.32	106.33	106.30	106.27	106.21	106.20	106.20	106.09	106.14	106.08	106.04	106.03	105.98	106.02	105.74	105.73
PARZIALI TERRENO			1.16	1.16	1.16	1.14	1.19	1.16	1.16	1.16	1.16	1.17	1.16	1.16	1.08	1.25	2.10	1.38	0.25
PROGRESSIVE TERRENO		-10.00	-8.84	-7.68	-6.52	-5.38	-4.19	-3.03	-1.87	-0.71	0.45	1.62	2.78	3.94	5.02	6.27	8.37	9.75	10.00
QUOTE USURA							106.70	106.70		106.77		106.71	106.70						
PARZIALI USURA									2.75		2.25	0.50							
QUOTE RILEVATO							106.27	106.70	106.40	106.70			106.70	106.40	106.70		106.03		
PARZIALI RILEVATO							0.65	0.75		2.75		2.75	0.75	1.00					
PROGRESSIVE RILEVATO							-4.15	-3.50	-2.75	-2.75	0.00		2.75	2.75	3.50	4.50			

PROFILO C_26

SEZIONE C26_31

PROGRESSIVA 1500.00

RILEVATO
 A1 2.86 m²
 FONDAZIONE - MISTO CEMENTATO
 C1 0.84 m²
 STRATO BITUMINOSO - USURA
 a1 5.50 m
 STRATO BITUMINOSO - BASE-BINDER
 b1 5.50 m
 SCOTICO
 c1 9.15 m
 VEGETALE mq
 v1 1.74 m
 v2 1.85 m
 Totale: 3.59 m

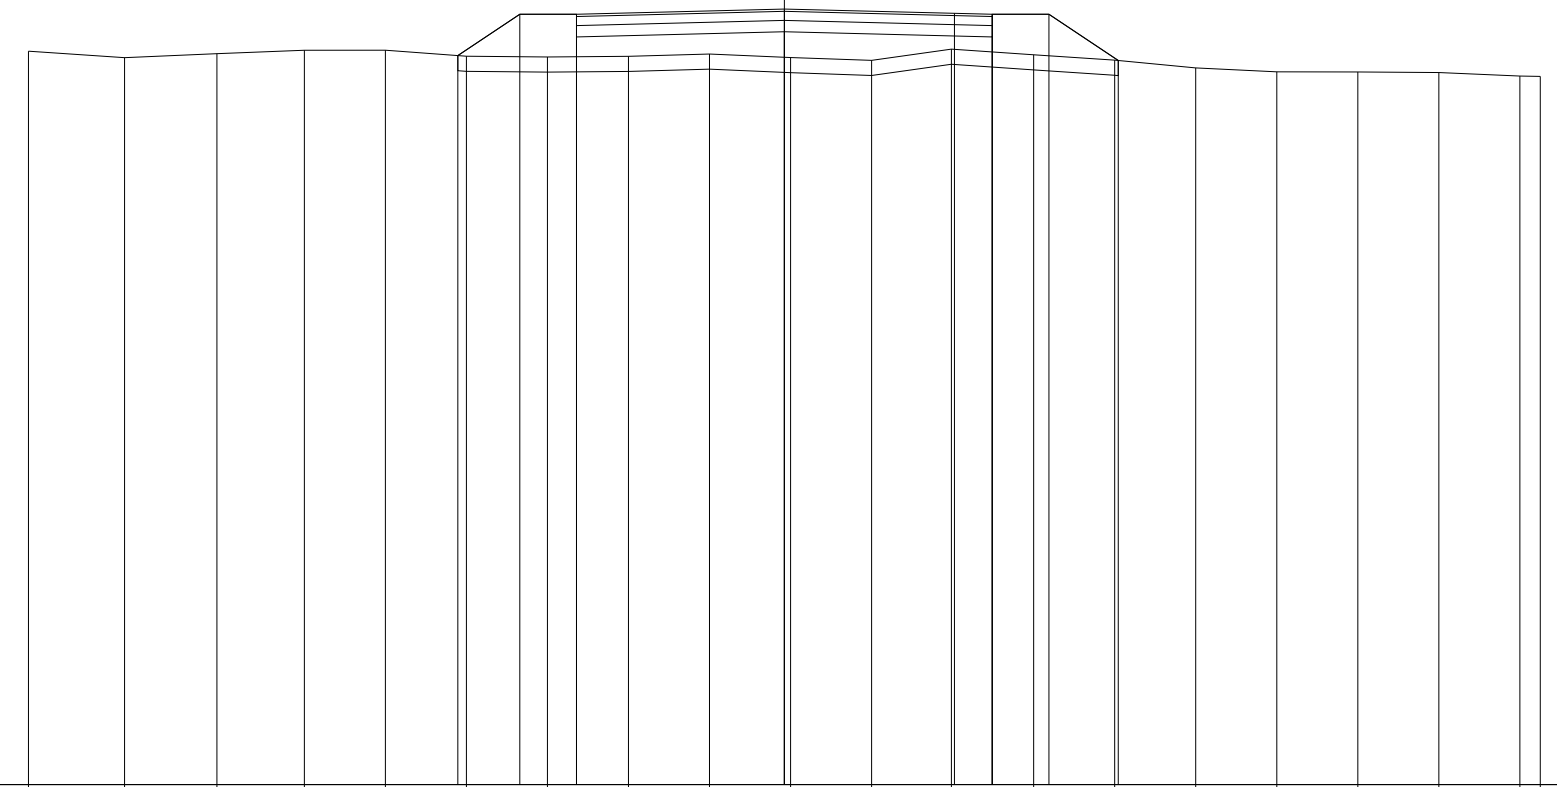

97
 100
 100


QUOTE TERRENO	106.70	106.61	106.67	106.71	106.71	106.63	106.62	106.63	106.66	106.62	106.58	106.73	106.65	106.58	106.48	106.43	106.42	106.42	106.37	106.37
PARZIALI TERRENO		1.27	1.22	1.16	1.07	1.07	1.08	1.07	1.07	1.07	1.07	1.06	1.09	1.07	1.07	1.07	1.08	1.07	1.07	0.27
PROGRESSIVE TERRENO	-10.00	-8.73	-7.51	-6.35	-5.28	-4.21	-3.13	-2.06	-0.99	0.08	1.15	2.21	3.30	4.37	5.44	6.51	7.59	8.66	9.73	10.00
QUOTE USURA							107.19			107.26		107.20	107.19							
PARZIALI USURA								2.75			2.25	0.50								
QUOTE RILEVATO						106.64	107.19	106.89	107.19	106.96		107.19	106.89	107.19	106.58					
PARZIALI RILEVATO						0.82	0.75		2.75		2.75	0.75	0.92							
PROGRESSIVE RILEVATO						-4.32	-3.50	-2.75	-2.75	0.00		2.75	2.75	3.50	4.42					

PROFILO C_26

SEZIONE C26_32

PROGRESSIVA 1550.00

RILEVATO
 A1 0.64 m²
 A2 0.16 m²
 Totale: 0.80 m²
 STERRO
 B1 0.16 m²
 FONDAZIONE - MISTO CEMENTATO
 C1 0.82 m²
 BONIFICA IN TRINCEA
 F1 0.36 m²
 STRATO BITUMINOSO - USURA
 a1 5.50 m
 STRATO BITUMINOSO - BASE-BINDER
 b1 5.50 m
 SCOTICO
 c1 1.44 m
 c2 5.39 m
 Totale: 6.83 m
 VEGETALE mq
 v1 1.39 m
 v2 1.10 m
 Totale: 2.49 m

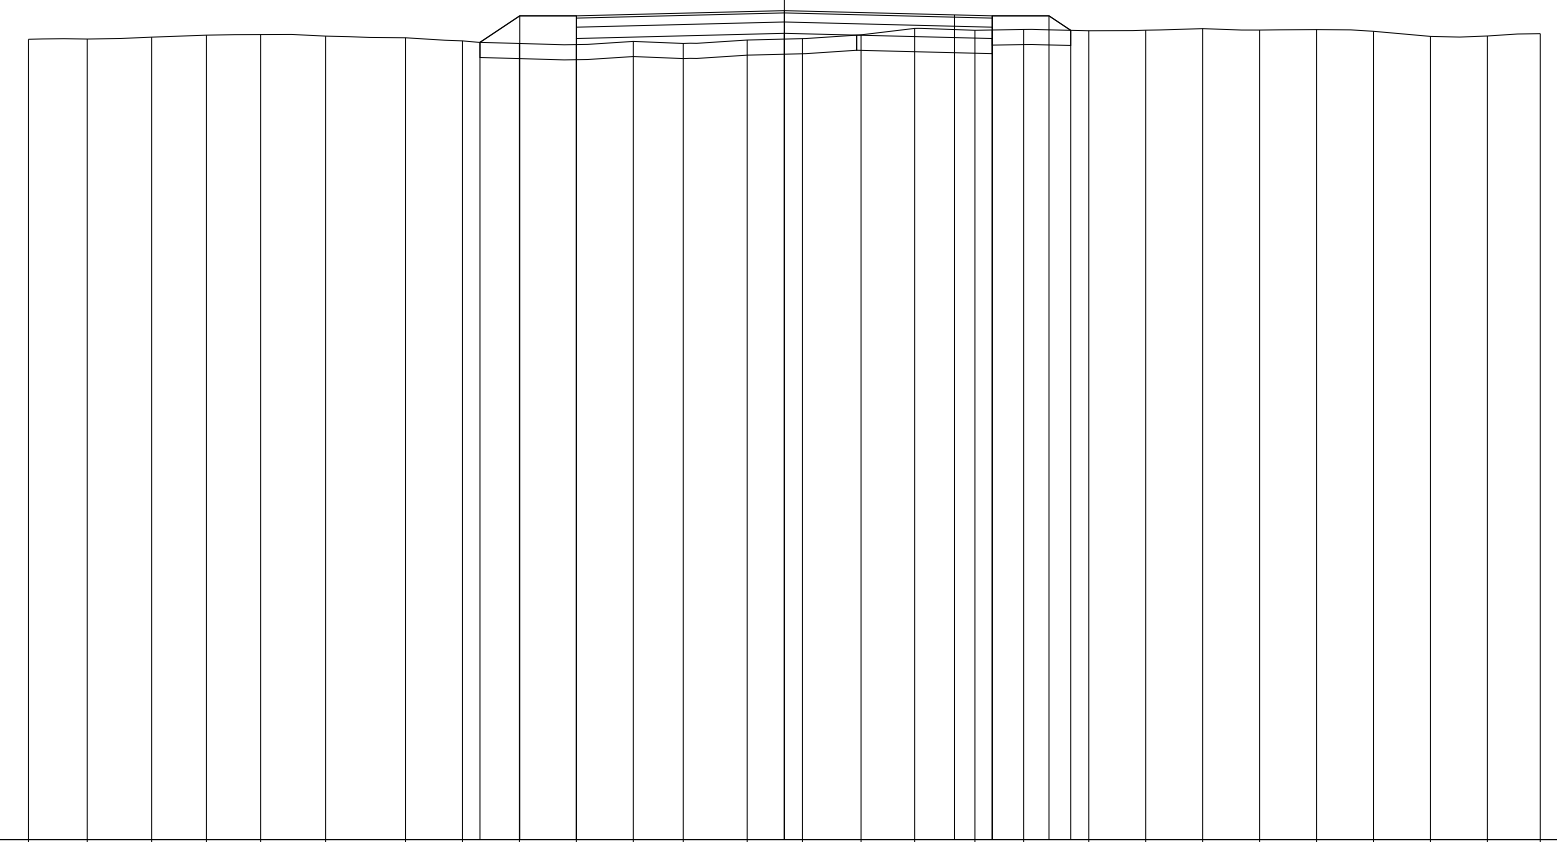

96

100 100


QUOTE TERRENO	106.58	106.59	106.61	106.64	106.65	106.63	106.60	106.56	106.53	106.51	106.56	106.53	106.57	106.59	106.64	106.73	106.70	106.71	106.70	106.70	106.73	106.71	106.71	106.69	106.62	106.63	106.66
PARZIALI TERRENO	0.78	0.85	0.72	0.72	0.86	1.06	0.75	0.75	0.76	0.75	0.66	0.85	0.73	0.77	0.71	0.80	0.65	0.86	0.75	0.75	0.76	0.75	0.75	0.76	0.75	0.70	
PROGRESSIVE TERRENO	-10.00	-9.22	-8.37	-7.65	-6.93	-6.07	-5.01	-4.26	-3.51	-2.75	-2.00	-1.34	-0.49	0.24	1.01	1.72	2.52	3.17	4.03	4.78	5.53	6.29	7.04	7.79	8.55	9.30	10.00
QUOTE USURA										106.89				106.96			106.91	106.89									
PARZIALI USURA												2.75			2.25		0.50										
QUOTE RILEVATO								106.54	106.89	106.59	106.89			106.66			106.89	106.59	106.89	106.70							
PARZIALI RILEVATO								0.53	0.75			2.75			2.75		0.75	0.29									
PROGRESSIVE RILEVATO								-4.03	-3.50	-2.75	-2.75			0.00			2.75	2.75	3.50	3.79							

PROFILO C_26

SEZIONE C26_34

PROGRESSIVA 1650.00

STERRO
 B1 4.17 m²
 FONDAZIONE - MISTO CEMENTATO
 C1 0.82 m²
 BONIFICA IN TRINCEA
 F1 0.22 m²
 F2 1.10 m²
 F3 0.23 m²
 Totale: 1.55 m²
 STRATO BITUMINOSO - USURA
 a1 5.50 m
 STRATO BITUMINOSO - BASE-BINDER
 b1 5.50 m
 VEGETALE mq
 v1 1.26 m
 v2 1.32 m
 Totale: 2.58 m

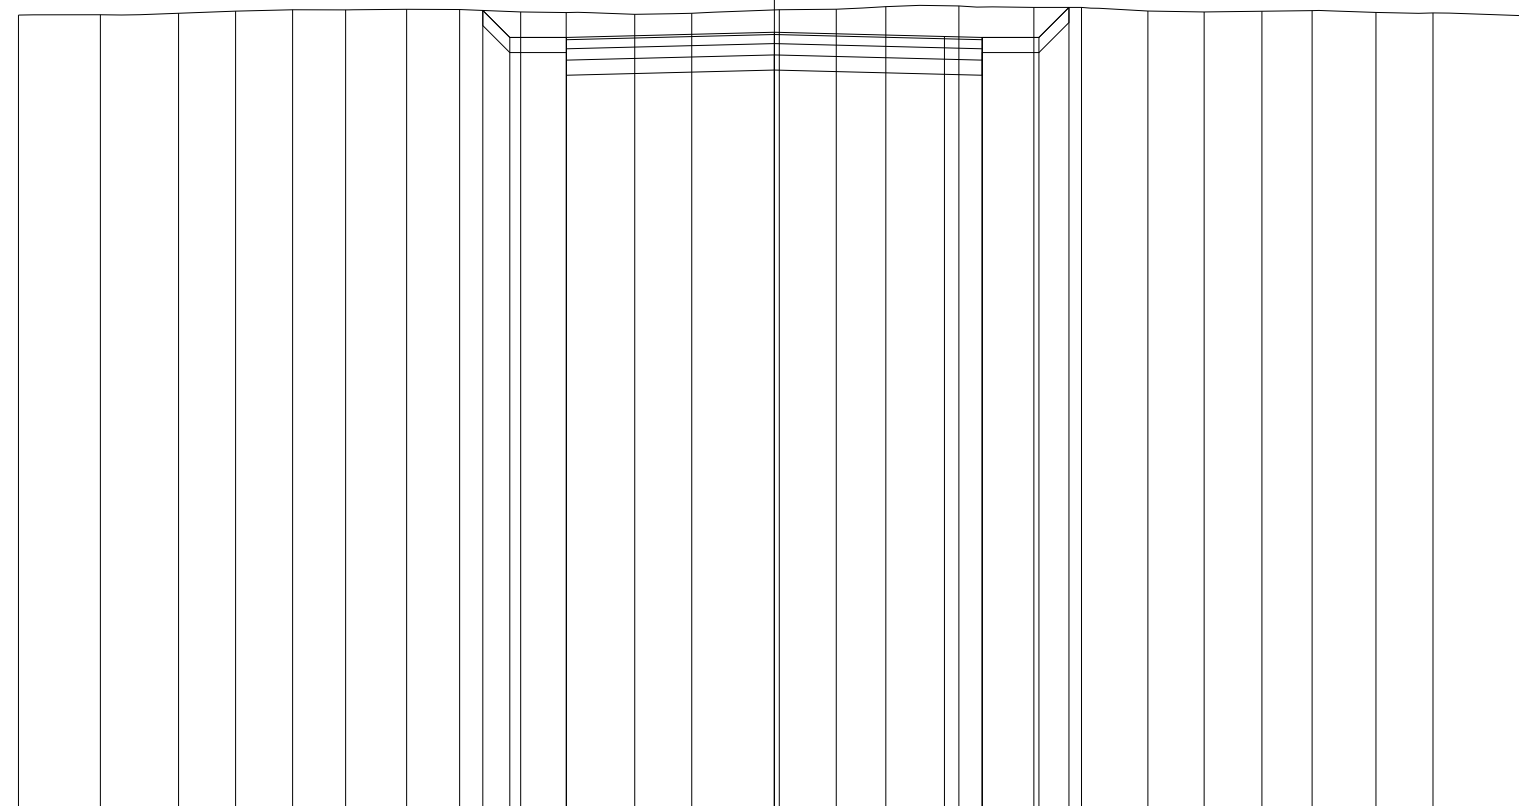

94

100 100

QUOTE TERRENO	104.56	104.56	104.58	104.61	104.63	104.63	104.64	104.63	104.60	104.59	104.57	104.58	104.63	104.64	104.67	104.68	104.66	104.66	104.61	104.60	104.61	104.62	104.60	104.59	104.55	104.55
PARZIALI TERRENO		1.08	1.04	0.75	0.76	0.70	0.81	0.70	0.80	0.61	0.90	0.76	1.15	0.76	0.65	0.97	0.99	0.63	0.88	0.75	0.76	0.66	0.85	0.75	1.22	0.07
PROGRESSIVE TERRENO	-10.00	-8.92	-7.88	-7.13	-6.37	-5.67	-4.86	-4.16	-3.36	-2.75	-1.85	-1.09	0.06	0.82	1.47	2.44	3.43	4.06	4.94	5.69	6.45	7.11	7.96	8.71	9.93	10.00
QUOTE USURA										104.26			104.33			104.28	104.26									
PARZIALI USURA											2.75			2.25		0.50										
QUOTE RILEVATO									104.62	104.26	103.96	104.26	104.03			104.26	103.96	104.26	104.66							
PARZIALI RILEVATO									0.36	0.75		2.75			2.75	0.75	0.40									
PROGRESSIVE RILEVATO									-3.86	-3.50	-2.75	-2.75	0.00			2.75	2.75	3.50	3.90							

PROFILO C_26


SEZIONE C26_35

PROGRESSIVA 1700.00

STERRO
 B1 5.34 m²
 FONDAZIONE - MISTO CEMENTATO
 C1 0.82 m²
 BONIFICA IN TRINCEA
 F1 0.26 m²
 F2 1.10 m²
 F3 0.24 m²
 Totale: 1.60 m²
 STRATO BITUMINOSO - USURA
 a1 5.50 m
 STRATO BITUMINOSO - BASE-BINDER
 b1 5.50 m
 VEGETALE mq
 v1 1.54 m
 v2 1.42 m
 Totale: 2.96 m

93

100 100

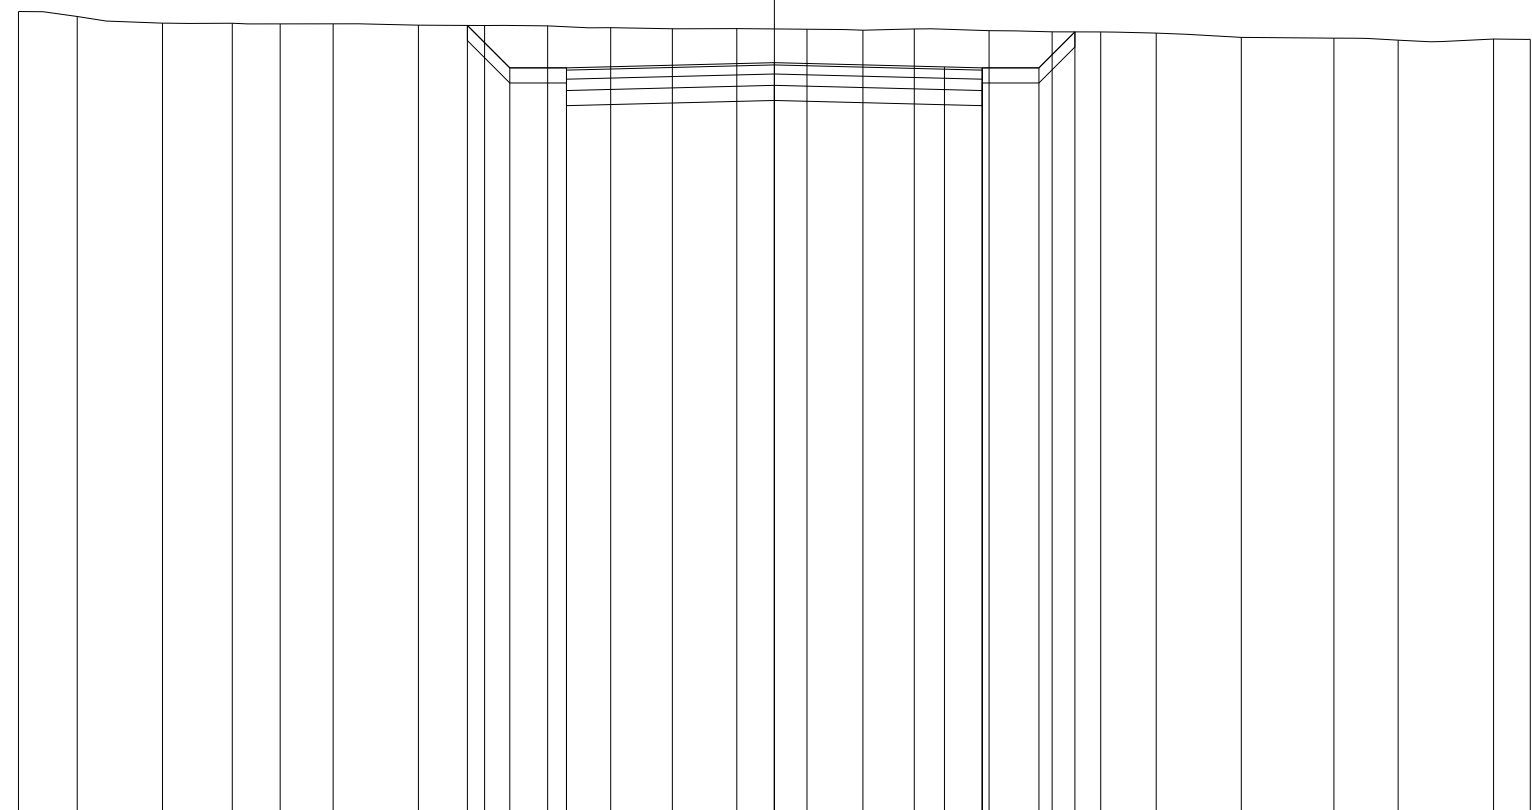


QUOTE TERRENO	103.66	103.59	103.51	103.51	103.50	103.50	103.48	103.48	103.47	103.45	103.43	103.43	103.43	103.41	103.43	103.41	103.39	103.39	103.38	103.32	103.31	103.28	103.30	103.29	
PARZIALI TERRENO	0.78	1.13	0.92	0.63	0.70	1.13	0.88	0.83	0.83	0.82	0.85	0.93	0.74	0.68	0.99	0.83	0.65	0.73	1.13	1.22	0.85	1.26	0.49		
PROGRESSIVE TERRENO	-10.00	-9.22	-8.09	-7.17	-6.54	-5.84	-4.71	-3.83	-3.00	-2.17	-1.35	-0.50	0.43	1.17	1.85	2.84	3.67	4.32	5.05	6.18	7.40	8.25	9.51	10.00	
QUOTE USURA									102.92			102.98			102.93	102.92									
PARZIALI USURA										2.75			2.25		0.50										
QUOTE RILEVATO							103.48	102.92	102.62	102.92		102.68		102.92	102.62	102.92	103.39								
PARZIALI RILEVATO							0.56	0.75		2.75			2.75		0.75	0.48									
PROGRESSIVE RILEVATO							-4.06	-3.50	-2.75	-2.75		0.00		2.75	2.75	3.50	3.98								

PROFILO C_26
 SEZIONE C26_36
 PROGRESSIVA 1730.51

RILEVATO
 A1 0.12 m²
 A2 0.06 m²
 Totale: 0.18 m²
 STERRO
 B1 1.14 m²
 FONDAZIONE - MISTO CEMENTATO
 C1 0.84 m²
 BONIFICA IN TRINCEA
 F1 1.10 m²
 STRATO BITUMINOSO - USURA
 a1 5.50 m
 STRATO BITUMINOSO - BASE-BINDER
 b1 5.50 m
 SCOTICO
 c1 1.45 m
 c2 1.34 m
 Totale: 2.79 m
 VEGETALE mq
 v1 0.98 m
 v2 1.09 m
 Totale: 2.07 m

92
 100 100

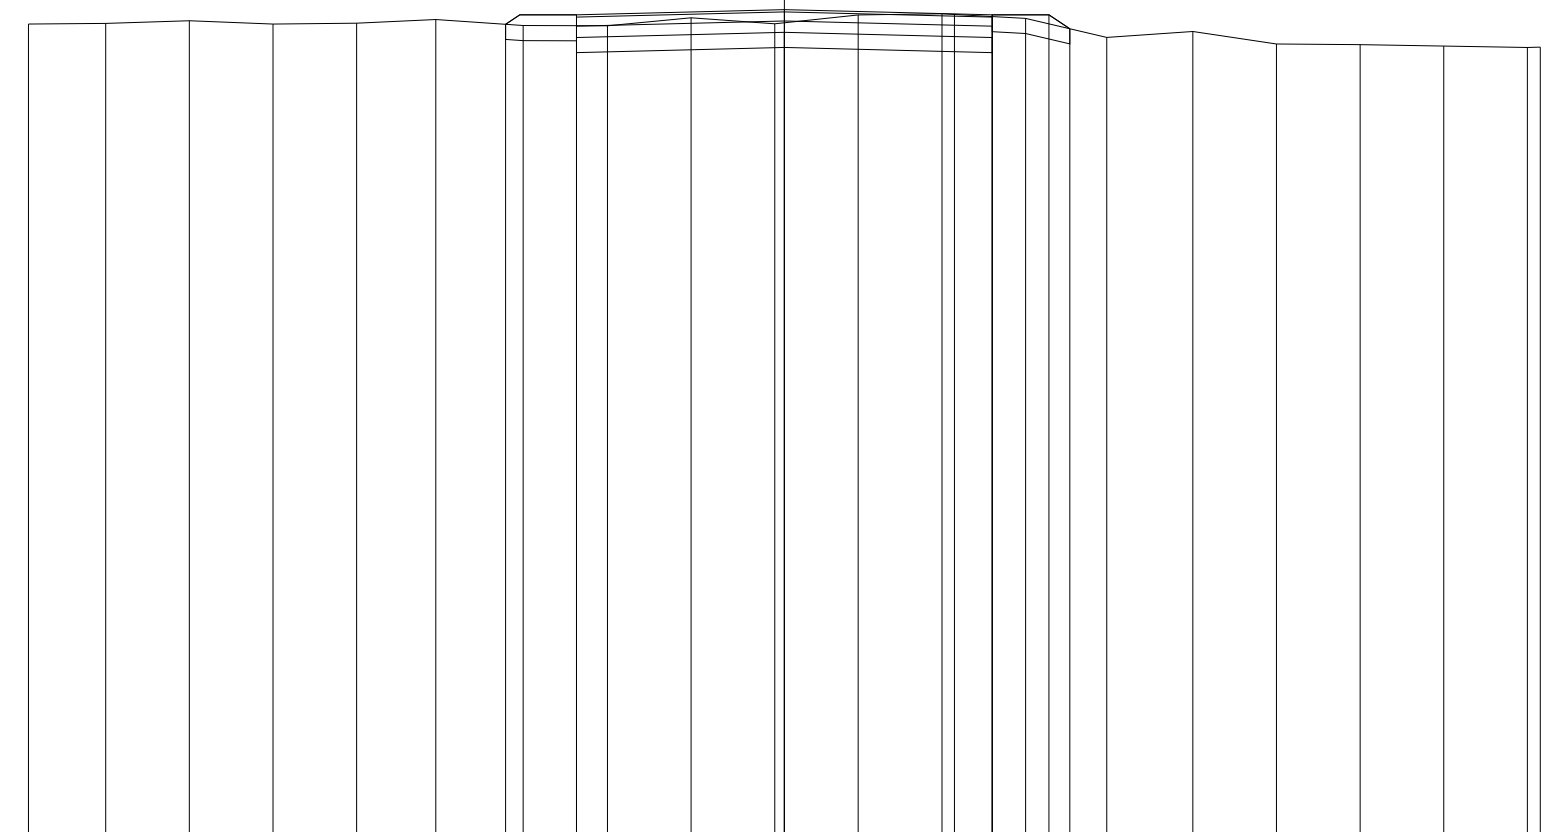

QUOTE TERRENO	102.79	102.79	102.83	102.79	102.80	102.85	102.77	102.76	102.87	102.79	102.91	102.92	102.86	102.61	102.69	102.52	102.51	102.49	102.48	102.48
PARZIALI TERRENO	1.02	1.11	1.11	1.10	1.05	1.15	1.12	1.11	1.10	1.11	1.11	1.10	1.07	1.14	1.11	1.11	1.10	1.11	0.17	0.17
PROGRESSIVE TERRENO	-10.00	-8.98	-7.87	-6.76	-5.66	-4.61	-3.46	-2.34	-1.23	-0.13	0.98	2.09	3.19	4.26	5.40	6.51	7.62	8.72	9.83	10.00
QUOTE USURA							102.91			102.98		102.92	102.91							
PARZIALI USURA							2.75			2.25		0.50								
QUOTE RILEVATO							102.78	102.61		102.68		102.91	102.61	102.91	102.72					
PARZIALI RILEVATO							0.94		2.75		2.75		0.75	0.28						
PROGRESSIVE RILEVATO							-3.69	-2.75		0.00		2.75	2.75	3.50	3.78					