

**CORRIDOIO PLURIMODALE ADRIATICO  
ITINERARIO MAGLIE - SANTA MARIA DI LEUCA**

**S.S. N° 275 "DI S. MARIA DI LEUCA"**

**LAVORI DI AMMODERNAMENTO E ADEGUAMENTO ALLA SEZ. B DEL D.M. 5.11.2001**

S.S. 16 dal km 981+700 al km 985+386 - S.S. 275 dal Km 0+000 al km 37+000

**1° Lotto: Dal Km 0+000 di prog. al Km 23+300 di prog.**

**PROGETTO DEFINITIVO**

COD. BA283

**PROGETTAZIONE: ANAS - COORDINAMENTO TERRITORIALE ADRIATICA**

**I PROGETTISTI**

Ing. Alberto SANCHIRICO - Progettista e Coordinatore  
Ing. Simona MASCIULLO - Progettista

**COLLABORATORI**

Geom. Andrea DELL'ANNA  
Geom. Massimo MARTANO  
Geom. Giuseppe CALO'

**IL GEOLOGO**

Dott. Pasquale SCORCIA

**IL COORDINATORE DELLA SICUREZZA IN FASE DI PROGETTAZIONE**

Ing. Alberto SANCHIRICO

**IL RESPONSABILE DEL PROCEDIMENTO**

Ing. Gianfranco PAGLIALUNGA

**RESPONSABILE PROJECT MANAGEMENT PUGLIA**

Ing. Nicola MARZI

**ATTIVITA' DI SUPPORTO**



Via Amendola 172/c - BARI  
Direttore Tecnico  
Prof. Ing. Matteo Ranieri

- Particolari Costruttivi e Decorativi  
- Computi Metrici

**PROGETTO STRADALE  
COMPLANARE N.26  
SEZIONI TRASVERSALI - ROTATORIA**

**CODICE PROGETTO**

PROGETTO      LIV. PROG.      N. PROG.

L0503A    D    1701

**NOME FILE**

S00\_PS01-81\_TRA\_SZ01\_A.dwg

CODICE  
ELAB.

S00PS26TRASZ02

**REVISIONE**

**SCALA:**

A

1:200

A

REVISIONE DEL PROGETTO DEFINITIVO

Giugno 2018

REV.

DESCRIZIONE

DATA

REDATTO

VERIFICATO

APPROVATO



PROFILO ROT\_C26


SEZIONE Rot26\_2

PROGRESSIVA 11.11

STERRO  
 B1 1.53 m<sup>2</sup>  
 FONDAZIONE - MISTO CEMENTATO  
 C1 1.47 m<sup>2</sup>  
 STRATO BITUMINOSO - USURA  
 a1 9.00 m  
 STRATO BITUMINOSO - BASE-BINDER  
 b1 9.00 m

92

100 100

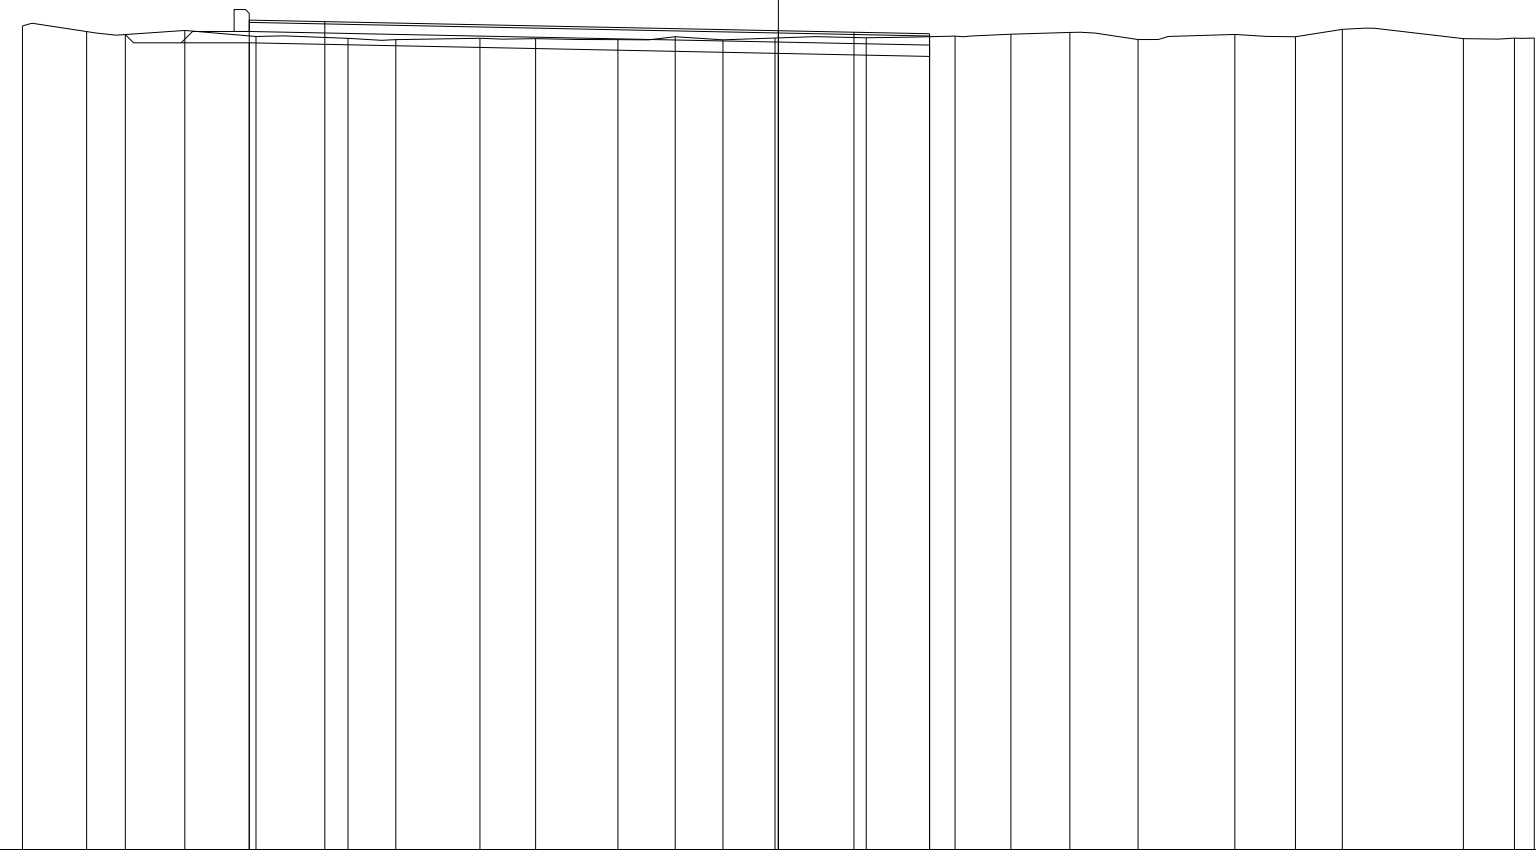

QUOTE TERRENO	102.89	102.82	102.83	102.75	102.73	102.71	102.73	102.73	102.71	102.75	102.71	102.73	102.74	102.76	102.78	102.81	102.71	102.78	102.75	102.85	102.73	102.73	102.73
PARZIALI TERRENO	0.85	1.30	0.94	1.22	0.63	1.11	0.74	1.09	0.76	0.63	0.69	1.20	1.18	0.74	0.78	0.90	1.28	0.80	0.62	1.60	0.68	0.26	
PROGRESSIVE TERRENO	-10.00	-9.15	-7.85	-6.91	-5.69	-5.06	-3.95	-3.21	-2.12	-1.36	-0.73	-0.04	1.16	2.34	3.08	3.86	4.76	6.04	6.84	7.46	9.06	9.74	10.00
QUOTE USURA				102.97	102.95							102.83	102.81	102.79									
PARZIALI USURA				1.00			6.00					1.00	1.00										
QUOTE RILEVATO		102.78		102.67								102.53		102.75	102.49								
PARZIALI RILEVATO			1.64				7.00					2.00											
PROGRESSIVE RILEVATO		-8.64		-7.00								0.00		2.00	2.00								





