

**CORRIDOIO PLURIMODALE ADRIATICO
ITINERARIO MAGLIE - SANTA MARIA DI LEUCA**

S.S. N° 275 "DI S. MARIA DI LEUCA"

LAVORI DI AMMODERNAMENTO E ADEGUAMENTO ALLA SEZ. B DEL D.M. 5.11.2001

S.S. 16 dal km 981+700 al km 985+386 - S.S. 275 dal Km 0+000 al km 37+000

1° Lotto: Dal Km 0+000 di prog. al Km 23+300 di prog.

PROGETTO DEFINITIVO

COD. BA283

PROGETTAZIONE: ANAS - COORDINAMENTO TERRITORIALE ADRIATICA

I PROGETTISTI

Ing. Alberto SANCHIRICO - Progettista e Coordinatore
Ing. Simona MASCIULLO - Progettista

COLLABORATORI

Geom. Andrea DELL'ANNA
Geom. Massimo MARTANO
Geom. Giuseppe CALO'

IL GEOLOGO

Dott. Pasquale SCORCIA

IL COORDINATORE DELLA SICUREZZA IN FASE DI PROGETTAZIONE

Ing. Alberto SANCHIRICO

IL RESPONSABILE DEL PROCEDIMENTO

Ing. Gianfranco PAGLIALUNGA

RESPONSABILE PROJECT MANAGEMENT PUGLIA

Ing. Nicola MARZI

ATTIVITA' DI SUPPORTO



Via Amendola 172/c - BARI
Direttore Tecnico
Prof. Ing. Matteo Ranieri

- Particolari Costruttivi e Decorativi
- Computi Metrici

**PROGETTO STRADALE
COMPLANARE N.29
SEZIONI TRASVERSALI**

CODICE PROGETTO

PROGETTO LIV. PROG. N. PROG.

L0503A D 1701

NOME FILE

S00_PS01-81_TRA_SZ01_A.dwg

CODICE ELAB. S00PS29TRASZ01

REVISIONE

SCALA:

A

1:200

REV.	DESCRIZIONE	DATA	REDATTO	VERIFICATO	APPROVATO
A	REVISIONE DEL PROGETTO DEFINITIVO	Giugno 2018			

PROFILO C_29


SEZIONE C29_1

PROGRESSIVA 0.00

RILEVATO
A1 0.07 m²
A2 0.78 m²
Totale: 0.85 m²
STERRO
B1 0.21 m²
FONDAZIONE - MISTO CEMENTATO
C1 0.82 m²
BONIFICA IN TRINCEA
F1 0.55 m²
STRATO BITUMINOSO - USURA
a1 5.50 m
STRATO BITUMINOSO - BASE-BINDER
b1 5.50 m
SCOTICO
c1 4.57 m
c2 1.21 m
Totale: 5.78 m
VEGETALE mq
v1 0.82 m
v2 1.51 m
Totale: 2.33 m

92
↙

100
100

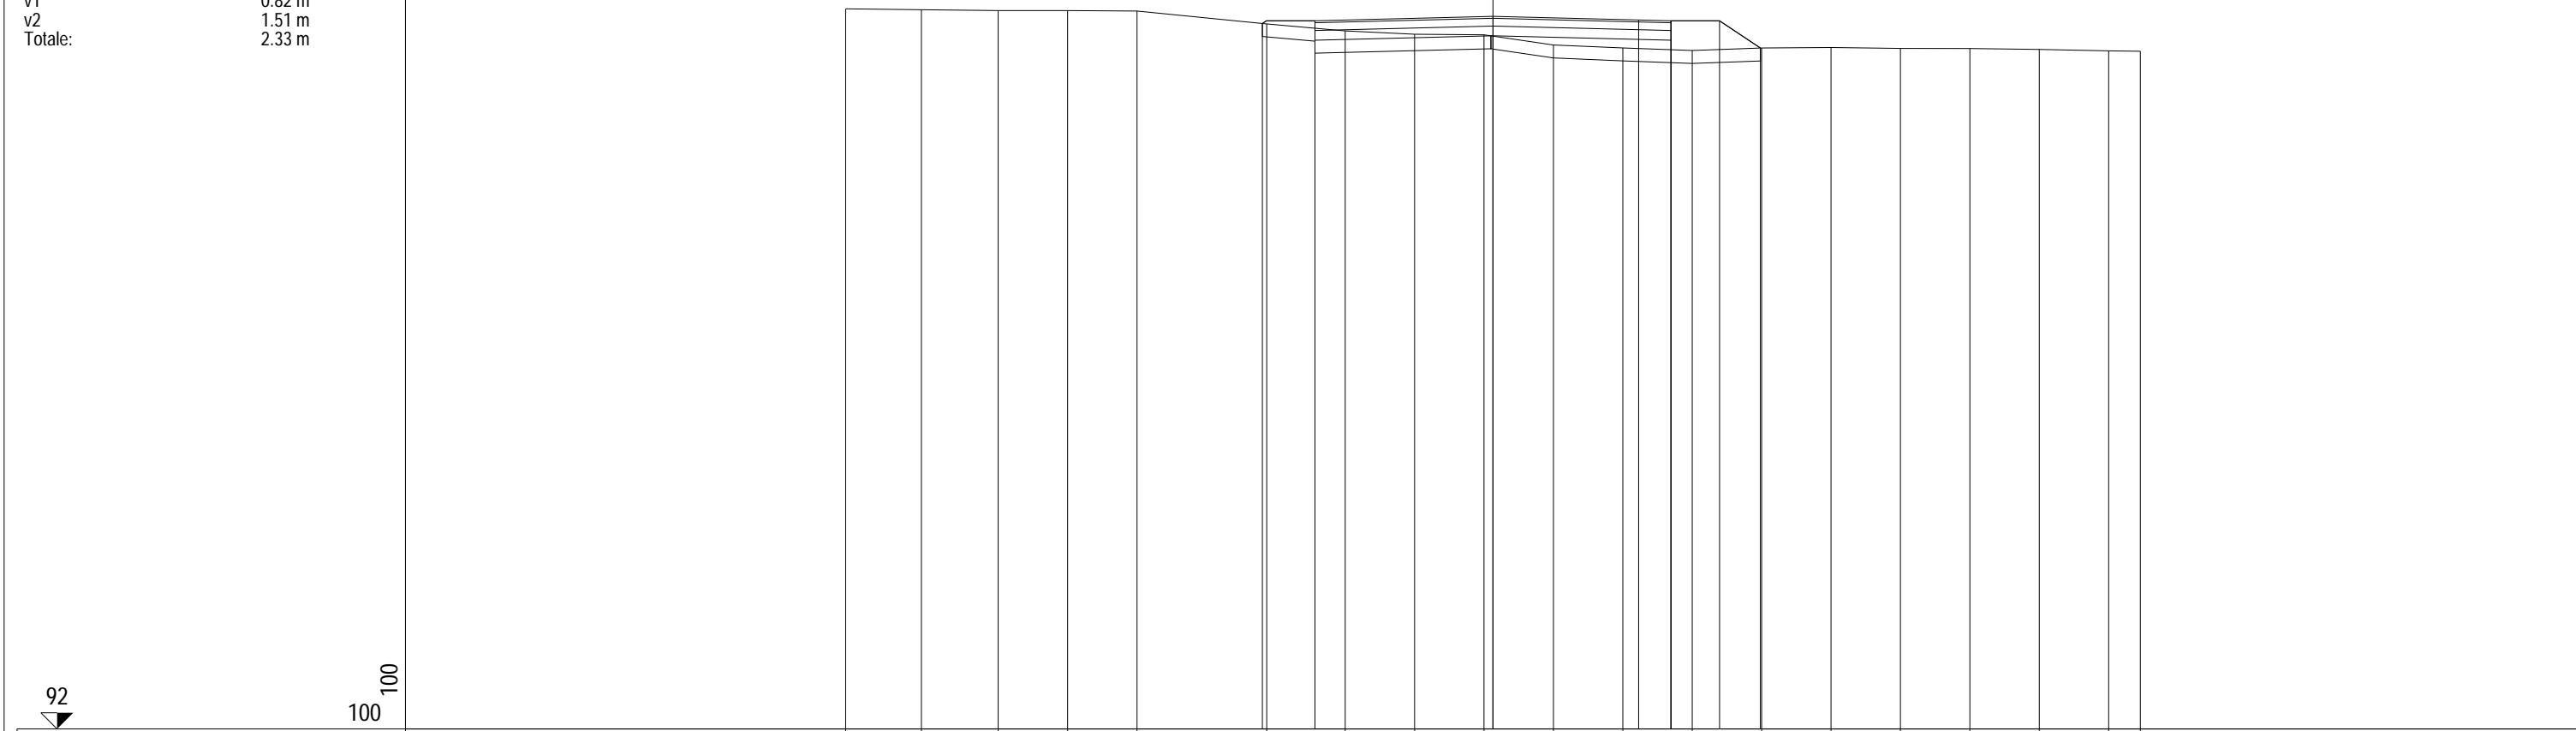


QUOTE TERRENO	103.13	103.11	103.10	103.10	103.09	102.89	102.79	102.73	102.72	102.57	102.52	102.48	102.52	102.53	102.51	102.51	102.50	102.48	102.47	
PARZIALI TERRENO		1.17	1.19	1.07	1.07	2.00	1.22	1.07	1.07	1.07	1.08	1.07	1.07	1.07	1.07	1.08	1.07	1.07	0.49	
PROGRESSIVE TERRENO	-10.00	-8.83	-7.64	-6.57	-5.50	-3.50	-2.28	-1.21	-0.14	0.93	2.01	3.08	4.15	5.22	6.29	7.37	8.44	9.51	10.00	
QUOTE USURA							102.94		103.01		102.95	102.94								
PARZIALI USURA							2.75		2.25		0.50									
QUOTE RILEVATO						102.90	102.64	102.94	102.71		102.94	102.64	102.94	102.94						
PARZIALI RILEVATO						0.81	2.75		2.75		2.75	0.75	0.63							
PROGRESSIVE RILEVATO						-3.56	-2.75	-2.75	0.00		2.75	2.75	3.50	4.13						

PROFILO C_29

SEZIONE C29_2

PROGRESSIVA 50.00

RILEVATO	
A1	0.06 m ²
STERRO	
B1	1.68 m ²
FONDAZIONE - MISTO CEMENTATO	
C1	0.83 m ²
BONIFICA IN TRINCEA	
F1	0.19 m ²
F2	1.10 m ²
Totale:	1.29 m ²
STRATO BITUMINOSO - USURA	
a1	5.50 m
STRATO BITUMINOSO - BASE-BINDER	
b1	5.50 m
SCOTICO	
c1	1.30 m
VEGETALE mq	
v1	1.04 m
v2	0.93 m
Totale:	1.97 m

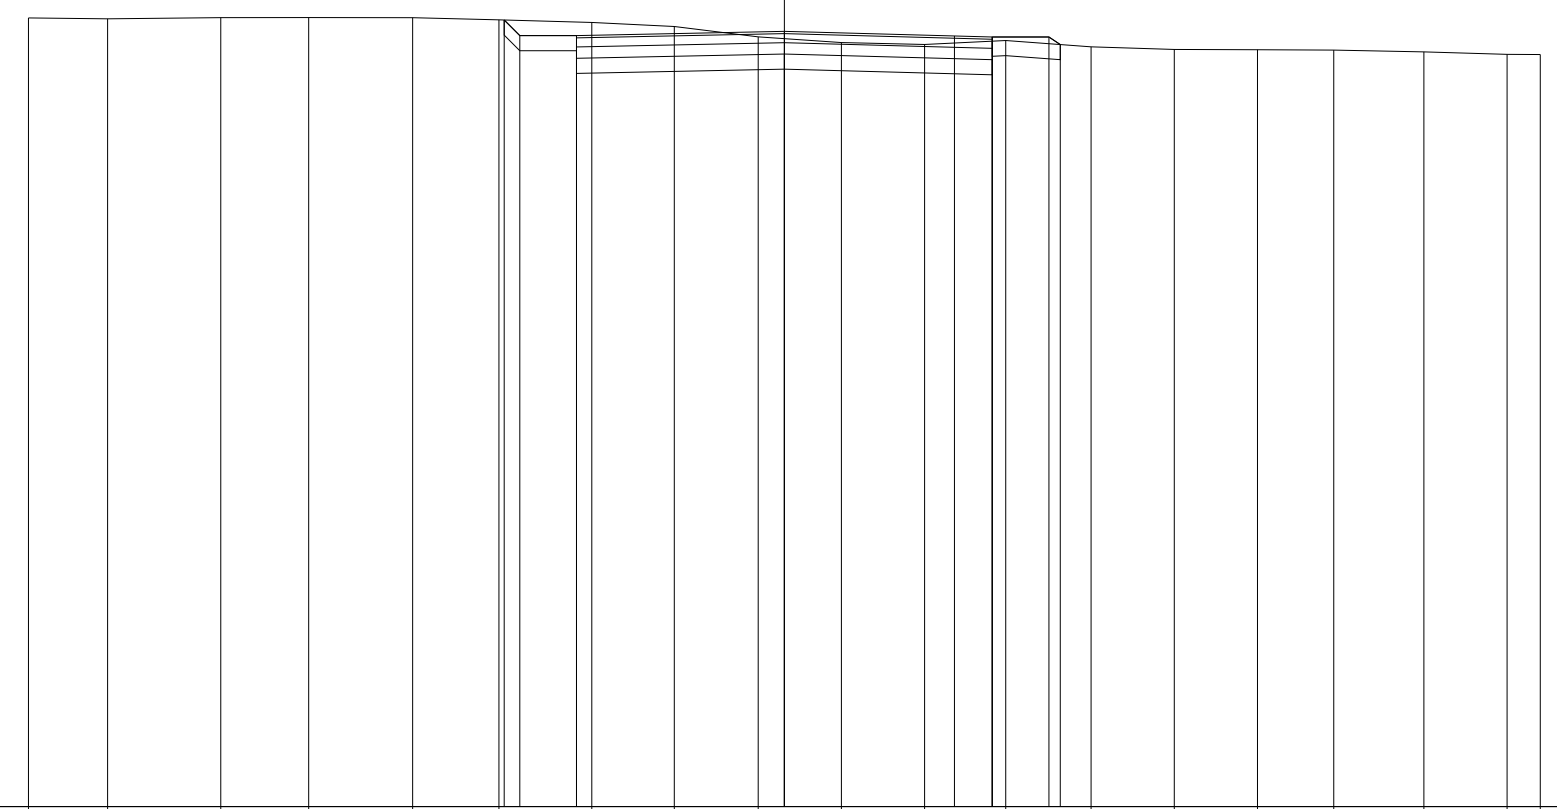


QUOTE TERRENO		103.43	103.42	103.43	103.44	103.43	103.41	103.37	103.32	103.18	103.10	103.08	103.13	103.05	103.01	103.01	103.01	102.98	102.95	102.95
PARZIALI TERRENO		1.05	1.49	1.17	1.37	1.14	1.23	1.09	1.11	1.10	1.11	1.07	1.13	1.10	1.10	1.01	1.19	1.10	0.44	
PROGRESSIVE TERRENO		-10.00	-8.95	-7.46	-6.29	-4.92	-3.78	-2.55	-1.46	-0.35	0.75	1.86	2.93	4.06	5.16	6.26	7.27	8.46	9.56	10.00
QUOTE USURA							103.20	103.20		103.25		103.19	103.18							
PARZIALI USURA							2.75		2.75		2.25	0.50								
QUOTE RILEVATO							103.40	103.20	102.90	103.20	102.95	103.18	102.88	103.18	103.08					
PARZIALI RILEVATO							0.21	0.75	2.75		2.75	0.75	0.15							
PROGRESSIVE RILEVATO							-3.71	-3.50	-2.75	-2.75	0.00	2.75	2.75	3.50	3.65					

PROFILO C_29

SEZIONE C29_3

PROGRESSIVA 100.00

RILEVATO
 A1 0.15 m²
 STERRO
 B1 1.28 m²
 FONDAZIONE - MISTO CEMENTATO
 C1 0.82 m²
 BONIFICA IN TRINCEA
 F1 0.16 m²
 F2 1.10 m²
 Totale: 1.26 m²
 STRATO BITUMINOSO - USURA
 a1 5.50 m
 STRATO BITUMINOSO - BASE-BINDER
 b1 5.50 m
 SCOTICO
 c1 1.39 m
 VEGETALE mq
 v1 0.85 m
 v2 1.04 m
 Totale: 1.89 m

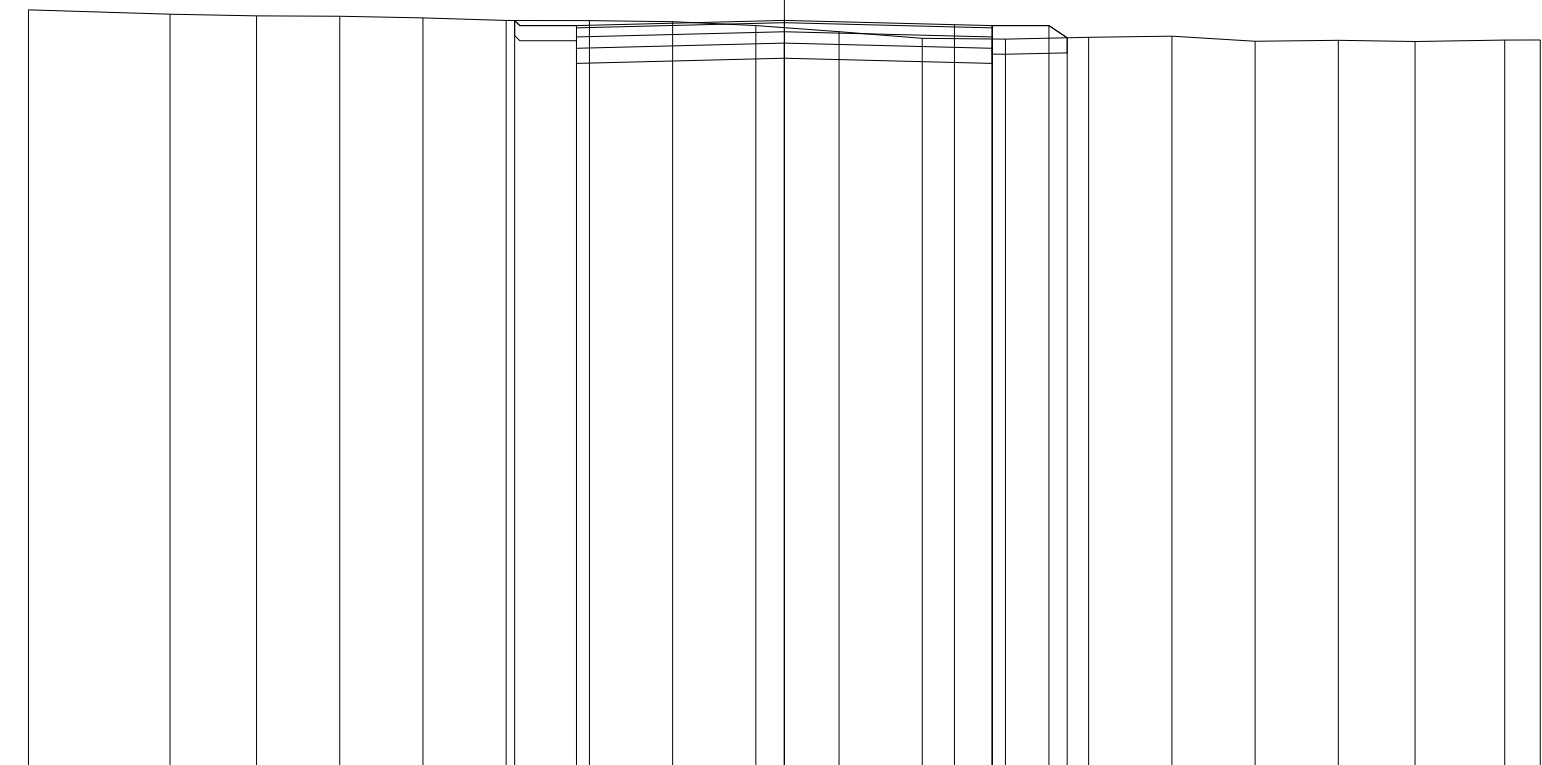

94 ↙ 100 100

QUOTE TERRENO	104.09	104.03	104.01	104.00	103.98	103.95	103.95	103.93	103.88	103.80	103.71	103.70	103.72	103.74	103.67	103.68	103.67	103.69	103.69
PARZIALI TERRENO		1.87	1.15	1.10	1.10	1.10	1.10	1.10	1.10	1.10	1.10	1.10	1.11	1.10	1.10	1.10	1.01	1.19	0.47
PROGRESSIVE TERRENO	-10.00	-8.13	-6.98	-5.88	-4.78	-3.68	-2.58	-1.48	-0.38	0.72	1.82	2.92	4.03	5.13	6.23	7.33	8.34	9.53	10.00
QUOTE USURA							103.88		103.95		103.89	103.88							
PARZIALI USURA								2.75		2.25	0.50								
QUOTE RILEVATO						103.95	103.88		103.65		103.88	103.88	103.88	103.72					
PARZIALI RILEVATO						0.82		2.75		2.75	0.75	0.24							
PROGRESSIVE RILEVATO						-3.57	-2.75		0.00		2.75	3.50	3.74						

PROFILO C_29


SEZIONE C29_4

PROGRESSIVA 150.00

RILEVATO	
A1	0.15 m ²
A2	0.20 m ²
A3	0.25 m ²
Totale:	0.60 m ²
STERRO	
B1	0.21 m ²
FONDAZIONE - MISTO CEMENTATO	
C1	0.82 m ²
BONIFICA IN TRINCEA	
F1	0.01 m ²
F2	0.35 m ²
Totale:	0.36 m ²
STRATO BITUMINOSO - USURA	
a1	5.50 m
STRATO BITUMINOSO - BASE-BINDER	
b1	5.50 m
SCOTICO	
c1	1.53 m
c2	4.10 m
c3	1.39 m
Totale:	7.02 m
VEGETALE mq	
v1	1.04 m
v2	1.20 m
Totale:	2.24 m

94

100 100

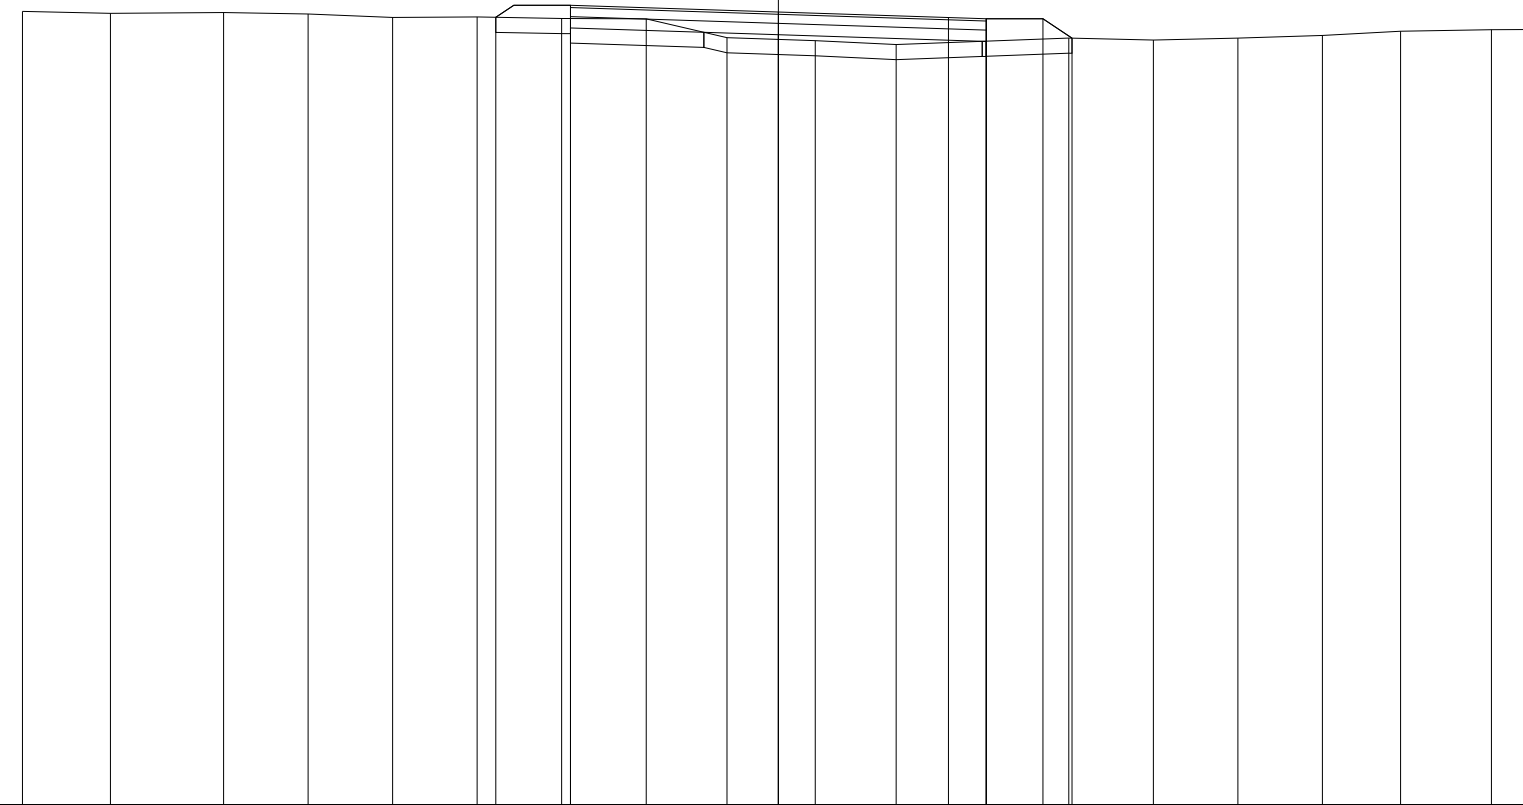

QUOTE TERRENO		104.49	104.46	104.48	104.46	104.41	104.42	104.40	104.39	104.14	104.10	104.05		104.14	104.11	104.14	104.17	104.23	104.25	104.25
PARZIALI TERRENO			1.16	1.50	1.12	1.12	1.11	1.12	1.12	1.07	1.17	1.07	2.28	1.12	1.12	1.12	1.03	1.20	0.57	
PROGRESSIVE TERRENO		-10.00	-8.84	-7.34	-6.22	-5.10	-3.99	-2.87	-1.75	-0.68	0.49	1.56		3.84	4.96	6.08	7.20	8.23	9.43	10.00
QUOTE USURA								104.57			104.48		104.41	104.39						
PARZIALI USURA									2.75		2.25		0.50							
QUOTE RILEVATO							104.41	104.27	104.57		104.18		104.39	104.09	104.39	104.14				
PARZIALI RILEVATO								0.99		2.75		2.75		0.75	0.38					
PROGRESSIVE RILEVATO							-3.74	-2.75	-2.75		0.00		2.75	2.75	3.50	3.88				

PROFILO C_29

SEZIONE C29_5


PROGRESSIVA 200.00

- RILEVATO
- A1 1.09 m²
- STERRO
- B1 0.04 m²
- B2 0.29 m²
- Totale: 0.33 m²
- FONDAZIONE - MISTO CEMENTATO
- C1 0.82 m²
- BONIFICA IN TRINCEA
- F1 0.37 m²
- F2 0.15 m²
- Totale: 0.52 m²
- STRATO BITUMINOSO - USURA
- a1 5.50 m
- STRATO BITUMINOSO - BASE-BINDER
- b1 5.50 m
- SCOTICO
- c1 5.64 m
- c2 0.40 m
- Totale: 6.04 m
- VEGETALE mq
- v1 0.86 m
- v2 1.73 m
- Totale: 2.59 m

94



100 100

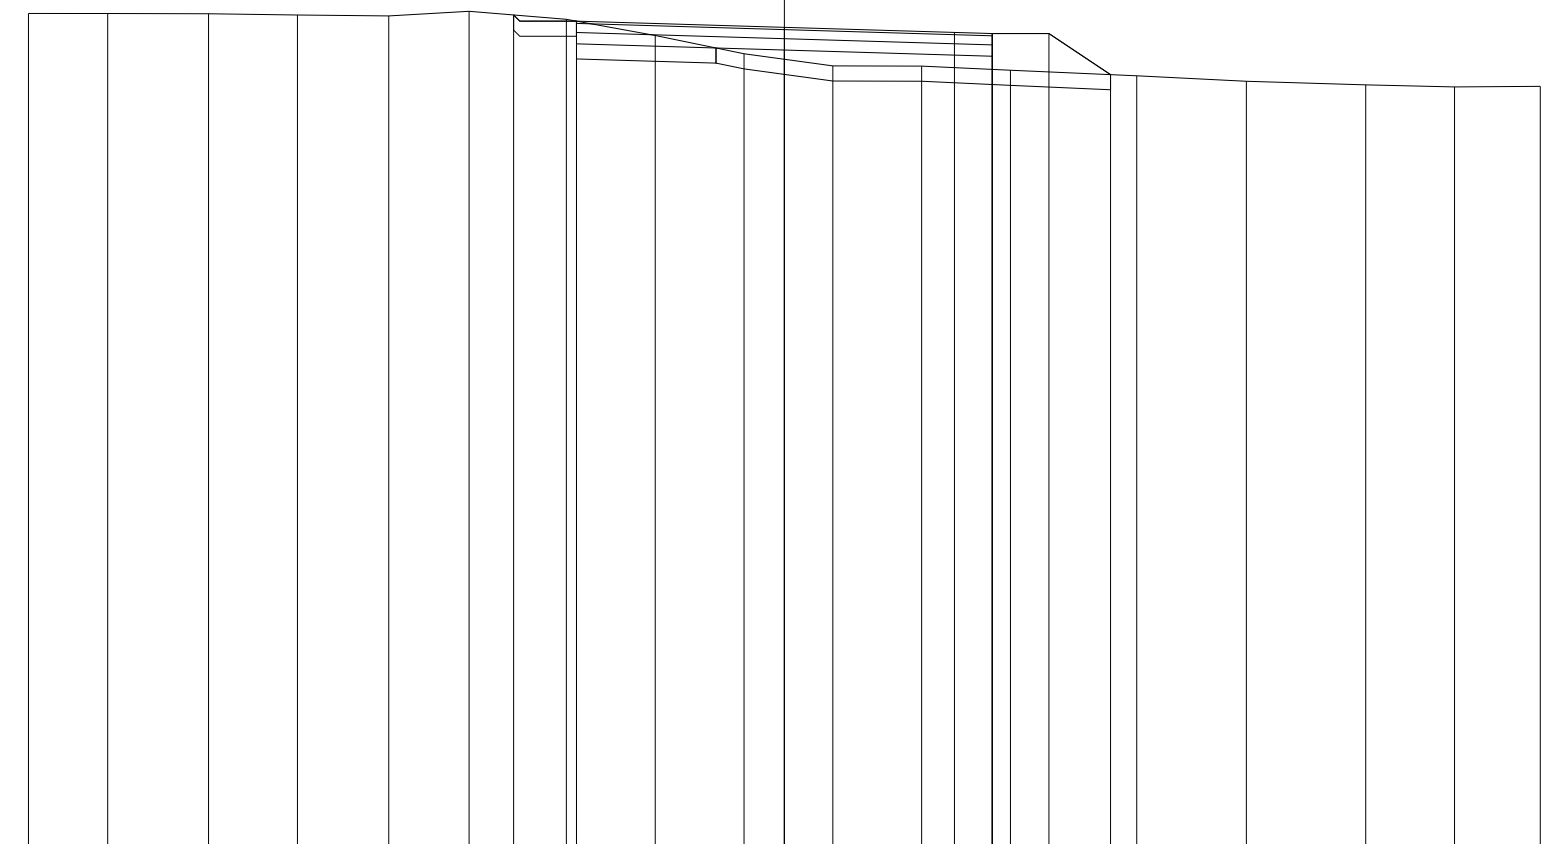

QUOTE TERRENO																							
PARZIALI TERRENO		1.05	1.33	1.18	1.21	1.06	1.29	1.17	1.18	1.17	1.18	1.17	1.67	1.45	1.58	1.18	1.13						
PROGRESSIVE TERRENO	-10.00	-8.95	-7.62	-6.44	-5.23	-4.17	-2.88	-1.71	-0.53	0.64	1.82	2.99	4.66	6.11	7.69	8.87	10.00						
QUOTE USURA							104.98			104.90		104.83	104.82										
PARZIALI USURA								2.75		2.25		0.50											
QUOTE RILEVATO							105.06	104.68	104.98		104.60		104.82	104.52	104.82	104.28							
PARZIALI RILEVATO							0.83		2.75		2.75		0.75	0.82									
PROGRESSIVE RILEVATO							-3.58	-2.75	-2.75		0.00		2.75	2.75	3.50	4.32							

PROFILO C_29

SEZIONE C29_6

PROGRESSIVA 250.00

RILEVATO

A1	0.16 m ²
A2	0.54 m ²
Totale:	0.70 m ²

STERRO

B1	0.23 m ²
----	---------------------

FONDAZIONE - MISTO CEMENTATO

C1	0.82 m ²
----	---------------------

BONIFICA IN TRINCEA

F1	0.67 m ²
----	---------------------

STRATO BITUMINOSO - USURA

a1	5.50 m
----	--------

STRATO BITUMINOSO - BASE-BINDER

b1	5.50 m
----	--------

SCOTICO


c1	3.95 m
c2	1.40 m
Totale:	5.35 m

VEGETALE mq

v1	1.05 m
v2	1.52 m
Totale:	2.57 m

95

100 100

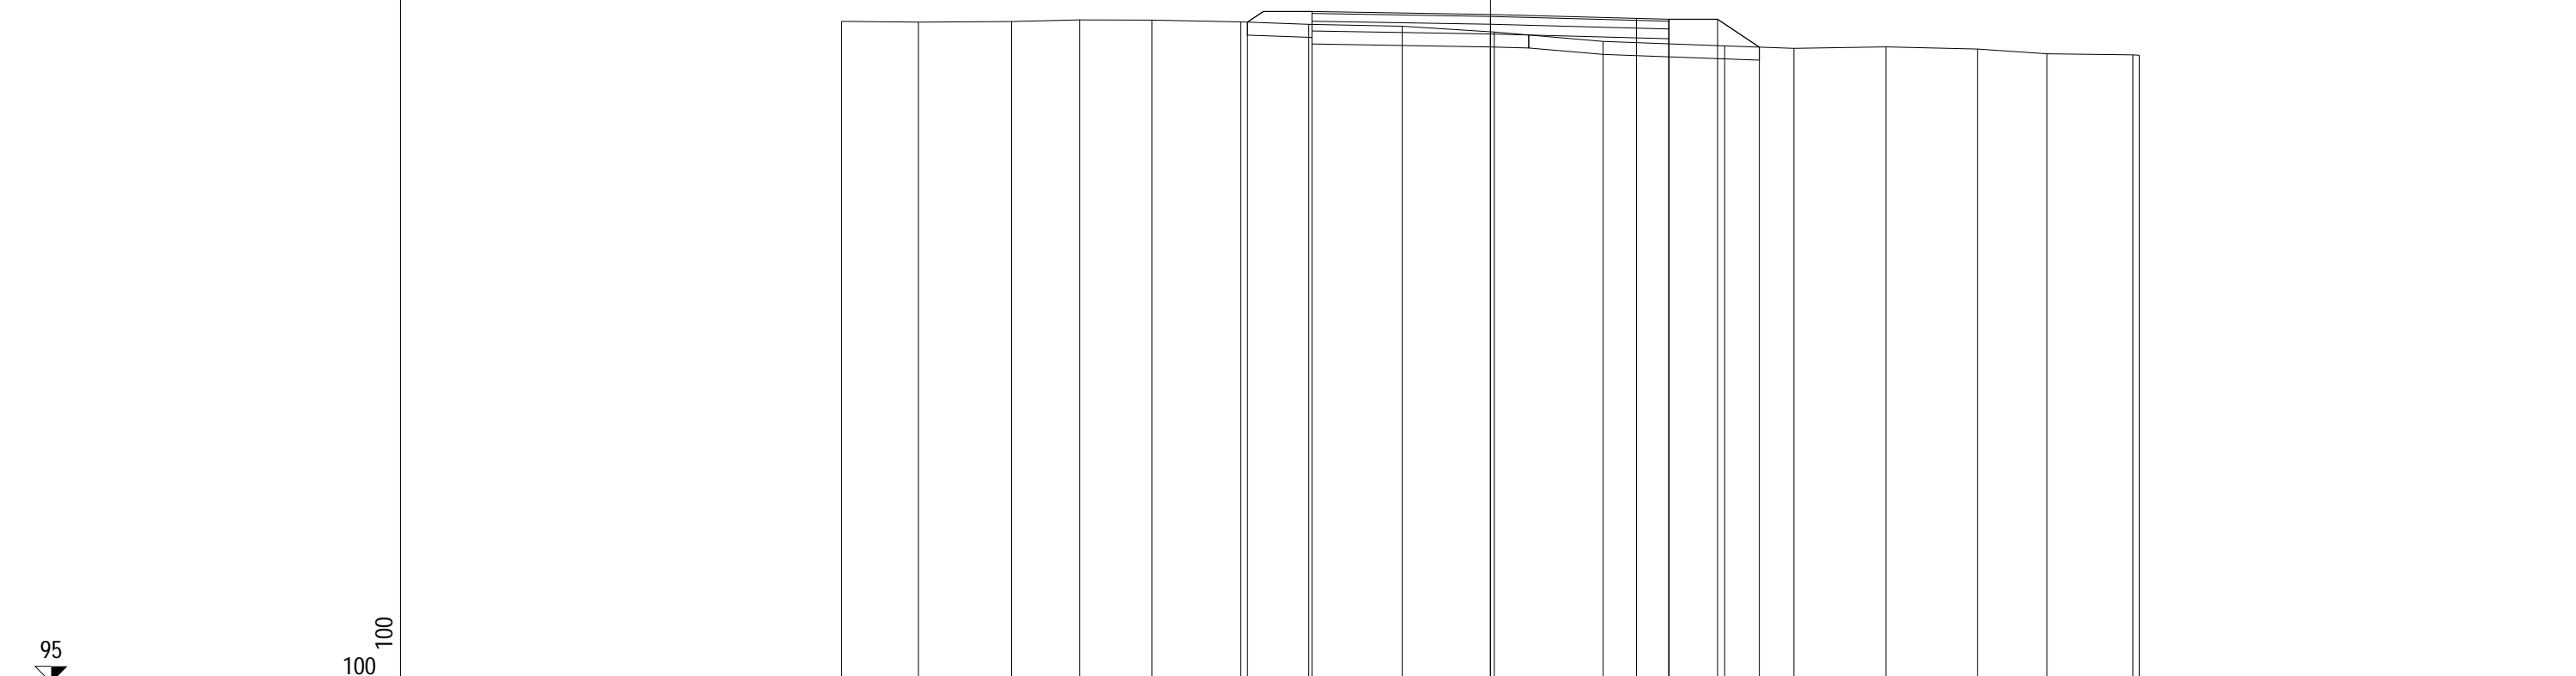

QUOTE TERRENO	105.18	105.17	105.18	105.20	105.20	105.17	105.13	105.10	105.02	104.87	104.80	104.76	104.79	104.75	104.68	104.66	104.66
PARZIALI TERRENO	1.18	1.44	1.05	1.11	1.37	1.05	1.44	1.42	1.68	1.87	1.07	1.41	1.42	1.07	1.32	0.10	
PROGRESSIVE TERRENO	-10.00	-8.82	-7.38	-6.33	-5.22	-3.85	-2.80	-1.36	0.06	1.74	3.61	4.68	6.09	7.51	8.58	9.90	10.00
QUOTE USURA							105.33		105.29	105.23	105.21						
PARZIALI USURA								2.75		2.25	0.50						
QUOTE RILEVATO						105.17	105.03	105.33	104.99		105.21	104.91	105.21	104.78			
PARZIALI RILEVATO							1.00		2.75		2.75	0.75	0.64				
PROGRESSIVE RILEVATO						-3.75	-2.75	-2.75	0.00		2.75	2.75	3.50	4.14			

PROFILO C_29

SEZIONE C29_7

PROGRESSIVA 300.00

RILEVATO
 A1 0.24 m²
 A2 0.55 m²
 Totale: 0.79 m²
 FONDAZIONE - MISTO CEMENTATO
 C1 0.84 m²
 BONIFICA IN TRINCEA
 F1 0.11 m²
 STRATO BITUMINOSO - USURA
 a1 5.50 m
 STRATO BITUMINOSO - BASE-BINDER
 b1 5.50 m
 SCOTICO
 c1 6.68 m
 c2 1.51 m
 Totale: 8.19 m
 VEGETALE mq
 v1 1.18 m
 v2 1.44 m
 Totale: 2.62 m

95
 100 100


QUOTE TERRENO		105.04	105.03	105.02	104.98	104.95	104.96	104.92	104.89		104.88	104.89	104.88		104.66	104.57	104.52	104.50
PARZIALI TERRENO			1.20	1.20	1.20	1.20	1.20	1.20	1.19	2.40	1.20	1.20		2.68	1.89	1.42	0.82	
PROGRESSIVE TERRENO		-10.00	-8.80	-7.60	-6.40	-5.20	-4.00	-2.80	-1.61		0.79	1.99	3.19		5.87	7.76	9.18	10.00
QUOTE USURA								105.19		105.26		105.20	105.19					
PARZIALI USURA									2.75		2.25	0.50						
QUOTE RILEVATO							104.95	105.19		104.96		105.19	104.89		105.19	104.81		
PARZIALI RILEVATO							0.36	0.75	2.75		2.75	0.75	0.58					
PROGRESSIVE RILEVATO							-3.86	-3.50	-2.75	0.00		2.75	3.50	4.08				

PROFILO C_29

SEZIONE C29_8

PROGRESSIVA 350.00

RILEVATO
A1 0.17 m²
A2 0.30 m²
Totale: 0.47 m²
STERRO
B1 0.71 m²
FONDAZIONE - MISTO CEMENTATO
C1 0.83 m²
BONIFICA IN TRINCEA
F1 1.10 m²
STRATO BITUMINOSO - USURA
a1 5.50 m
STRATO BITUMINOSO - BASE-BINDER
b1 5.50 m
SCOTICO
c1 1.62 m
c2 1.45 m
Totale: 3.07 m
VEGETALE mq
v1 1.11 m
v2 1.31 m
Totale: 2.42 m

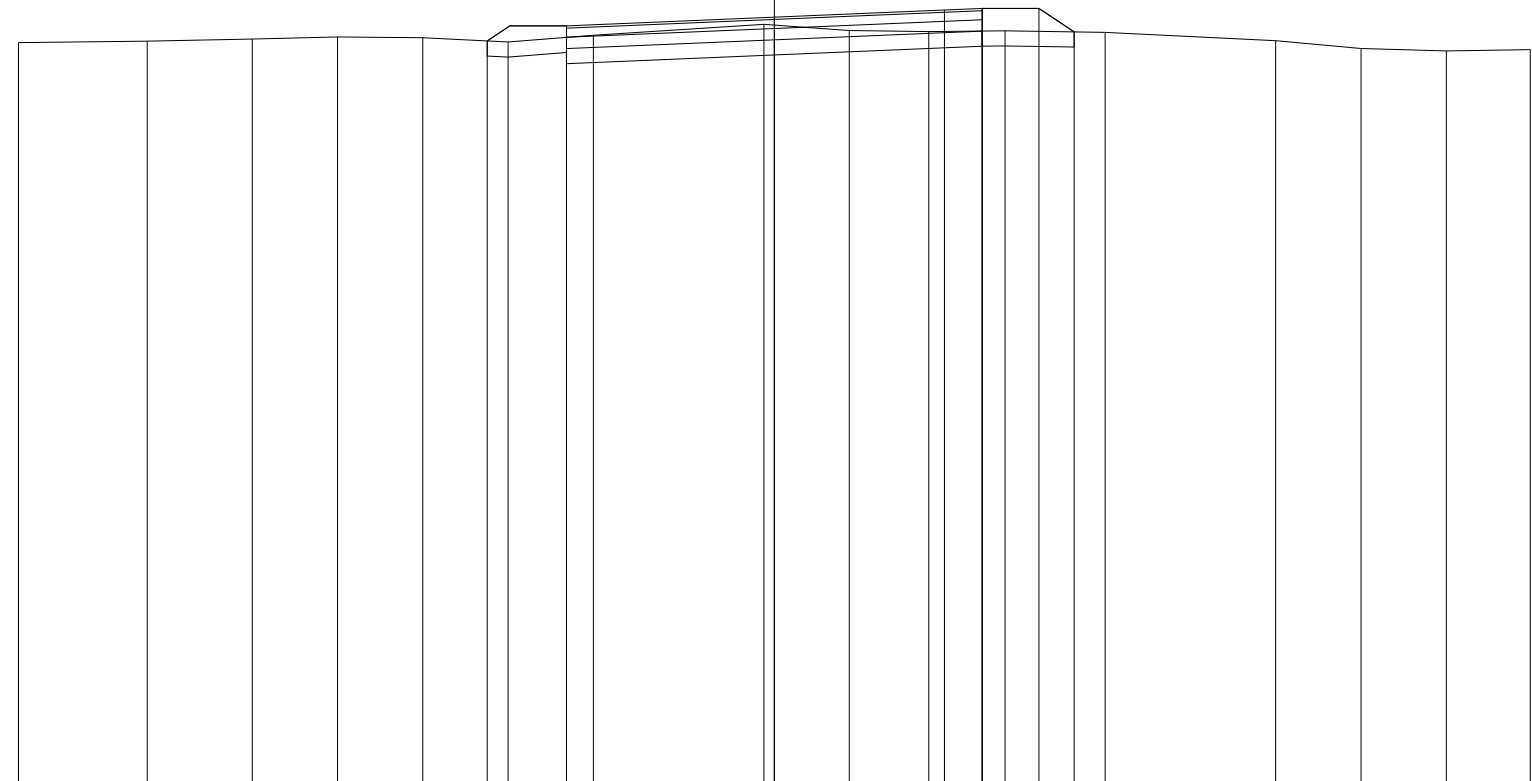

95
100 100

QUOTE TERRENO		104.87	104.89	104.91	104.94	104.93	104.87	104.96	105.11	105.03	105.01	105.02	105.00	104.89	104.79	104.76	104.77
PARZIALI TERRENO			1.70	1.39	1.13	1.13	1.13	1.13	2.25	1.13	1.05	1.01	1.33	2.25	1.13	1.13	1.11
PROGRESSIVE TERRENO		-10.00	-8.30	-6.91	-5.78	-4.65	-3.52	-2.39	-0.14	0.99	2.04	3.05	4.38	6.63	7.76	8.89	10.00
QUOTE USURA							105.09		105.20		105.30	105.32					
PARZIALI USURA								2.75		2.25	0.50						
QUOTE RILEVATO						104.89	104.79	105.09	104.90		105.32	105.02	105.32	105.01			
PARZIALI RILEVATO							1.05		2.75		2.75	0.75	0.47				
PROGRESSIVE RILEVATO						-3.80	-2.75	-2.75	0.00		2.75	2.75	3.50	3.97			

PROFILO C_29


SEZIONE C29_9

PROGRESSIVA 400.00

STERRO
 B1 1.63 m²
 FONDAZIONE - MISTO CEMENTATO
 C1 0.83 m²
 BONIFICA IN TRINCEA
 F1 1.10 m²
 F2 0.16 m²
 F3 0.10 m²
 Totale: 1.36 m²
 STRATO BITUMINOSO - USURA
 a1 5.50 m
 STRATO BITUMINOSO - BASE-BINDER
 b1 5.50 m
 SCOTICO
 c1 0.74 m
 VEGETALE mq
 v1 0.79 m
 v2 0.86 m
 Totale: 1.65 m

95

100 100

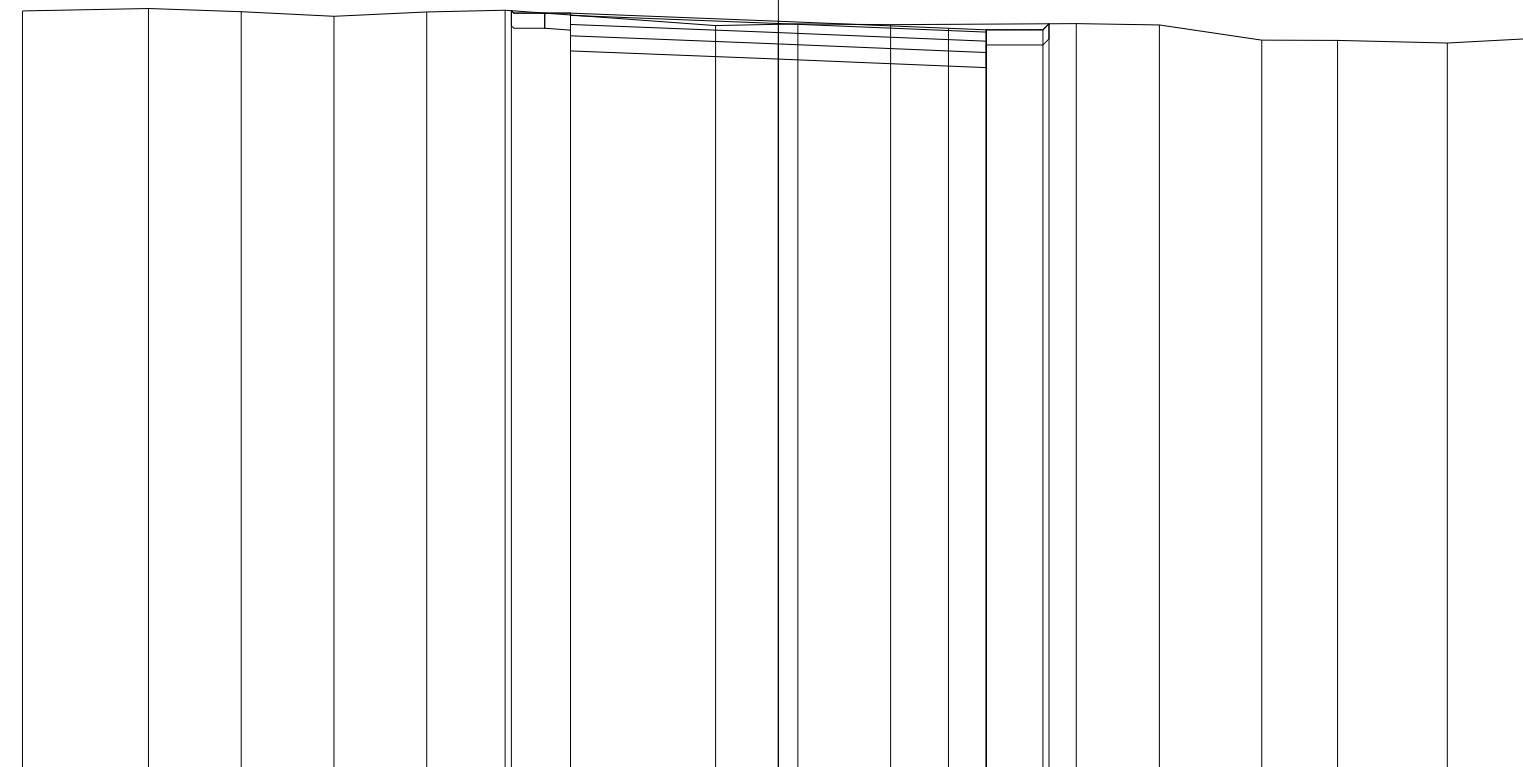


QUOTE TERRENO	105.02	105.05	105.01	104.95	105.01	105.03		104.83	104.85	104.84		104.85	104.83	104.63	104.63	104.60	104.66
PARZIALI TERRENO		1.67	1.22	1.23	1.23	1.04	2.78	1.09	1.23	2.45	1.10	1.35	1.01	1.45	1.15		
PROGRESSIVE TERRENO	-10.00	-8.33	-7.11	-5.88	-4.65	-3.61		-0.83	0.26	1.49		3.94	5.04	6.39	7.40	8.85	10.00
QUOTE USURA							104.99		104.88		104.79	104.77					
PARZIALI USURA							2.75		2.25	0.50							
QUOTE RILEVATO						105.02	104.69	104.99		104.58		104.77	104.47	104.77	104.85		
PARZIALI RILEVATO						0.78	2.75	2.75		2.75	0.75	0.08					
PROGRESSIVE RILEVATO						-3.53	-2.75	-2.75	0.00		2.75	2.75	3.50	3.58			

PROFILO C_29

SEZIONE C29_10

PROGRESSIVA 422.40

STERRO
 B1 2.70 m²
 FONDAZIONE - MISTO CEMENTATO
 C1 0.84 m²
 BONIFICA IN TRINCEA
 F1 0.23 m²
 F2 1.10 m²
 F3 0.18 m²
 Totale: 1.51 m²
 STRATO BITUMINOSO - USURA
 a1 5.50 m
 STRATO BITUMINOSO - BASE-BINDER
 b1 5.50 m
 VEGETALE mq
 v1 1.31 m
 v2 0.98 m
 Totale: 2.29 m

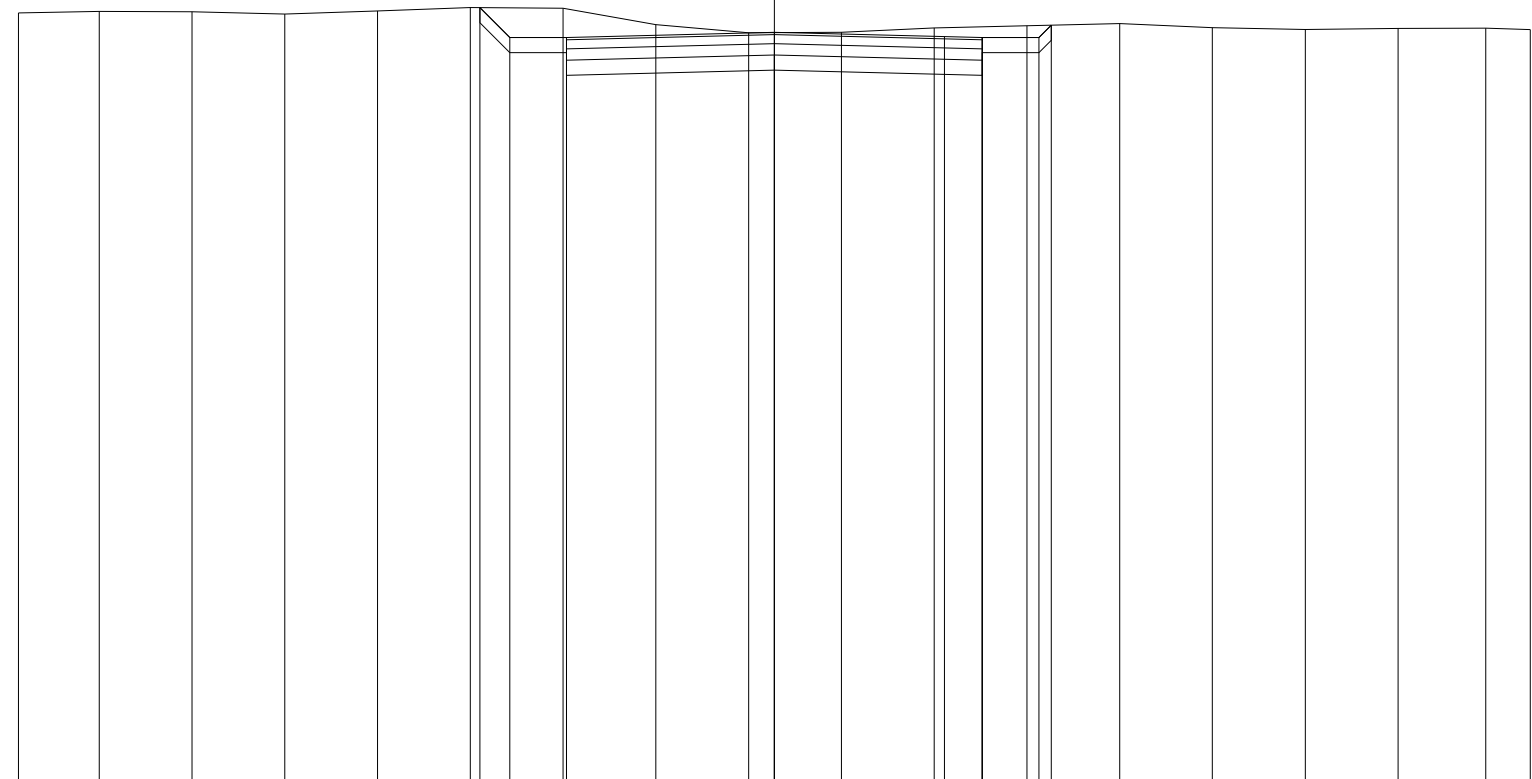

94

100 100

QUOTE TERRENO	104.23	104.25	104.25	104.22	104.26	104.30	104.29	104.08	103.97	103.98	104.03	104.06	104.09	104.04	104.01	104.03	104.03	104.01
PARZIALI TERRENO		1.07	1.23	1.22	1.23	1.23	1.22	1.23	1.23	1.23	1.22	1.23	1.23	1.22	1.23	1.23	1.16	0.59
PROGRESSIVE TERRENO	-10.00	-8.93	-7.70	-6.48	-5.25	-4.02	-2.80	-1.57	-0.34	0.89	2.11	3.34	4.57	5.79	7.02	8.25	9.41	10.00
QUOTE USURA							103.91		103.98		103.92	103.91						
PARZIALI USURA								2.75		2.25	0.50							
QUOTE RILEVATO						104.30	103.91	103.61	103.91		103.91	103.61	103.91	104.07				
PARZIALI RILEVATO						0.40	0.75		2.75		2.75	0.75	0.16					
PROGRESSIVE RILEVATO						-3.90	-3.50	-2.75	-2.75	0.00		2.75	2.75	3.50	3.66			