

**CORRIDOIO PLURIMODALE ADRIATICO
ITINERARIO MAGLIE - SANTA MARIA DI LEUCA**

S.S. N° 275 "DI S. MARIA DI LEUCA"

LAVORI DI AMMODERNAMENTO E ADEGUAMENTO ALLA SEZ. B DEL D.M. 5.11.2001

S.S. 16 dal km 981+700 al km 985+386 - S.S. 275 dal Km 0+000 al km 37+000

1° Lotto: Dal Km 0+000 di prog. al Km 23+300 di prog.

PROGETTO DEFINITIVO

COD. BA283

PROGETTAZIONE: ANAS - COORDINAMENTO TERRITORIALE ADRIATICA

I PROGETTISTI

Ing. Alberto SANCHIRICO - Progettista e Coordinatore
Ing. Simona MASCIULLO - Progettista

COLLABORATORI

Geom. Andrea DELL'ANNA
Geom. Massimo MARTANO
Geom. Giuseppe CALO'

IL GEOLOGO

Dott. Pasquale SCORCIA

IL COORDINATORE DELLA SICUREZZA IN FASE DI PROGETTAZIONE

Ing. Alberto SANCHIRICO

IL RESPONSABILE DEL PROCEDIMENTO

Ing. Gianfranco PAGLIALUNGA

RESPONSABILE PROJECT MANAGEMENT PUGLIA

Ing. Nicola MARZI

ATTIVITA' DI SUPPORTO



Via Amendola 172/c - BARI
Direttore Tecnico
Prof. Ing. Matteo Ranieri

- Particolari Costruttivi e Decorativi
- Computi Metrici

**PROGETTO STRADALE
COMPLANARE N.31
SEZIONI TRASVERSALI**

CODICE PROGETTO

PROGETTO LIV. PROG. N. PROG.

L0503A D 1701

NOME FILE

S00_PS01-81_TRA_SZ01_A.dwg

CODICE ELAB. S00PS31TRASZ01

REVISIONE

SCALA:

A

1:200

REV.	DESCRIZIONE	DATA	REDATTO	VERIFICATO	APPROVATO
A	REVISIONE DEL PROGETTO DEFINITIVO	Giugno 2018			


PROFILO C_31

SEZIONE C31_1

PROGRESSIVA 0.00

RILEVATO	
A1	0.15 m ²
A2	0.02 m ²
A3	0.39 m ²
Totale:	0.56 m ²
STERRO	
B1	0.44 m ²
FONDAZIONE - MISTO CEMENTATO	
C1	0.82 m ²
BONIFICA IN TRINCEA	
F1	0.06 m ²
F2	0.73 m ²
Totale:	0.79 m ²
STRATO BITUMINOSO - USURA	
a1	5.50 m
STRATO BITUMINOSO - BASE-BINDER	
b1	5.50 m
SCOTICO	
c1	2.44 m
c2	1.34 m
c3	1.40 m
Totale:	5.18 m
VEGETALE mq	
v1	1.05 m
v2	1.48 m
Totale:	2.53 m

92
100 100

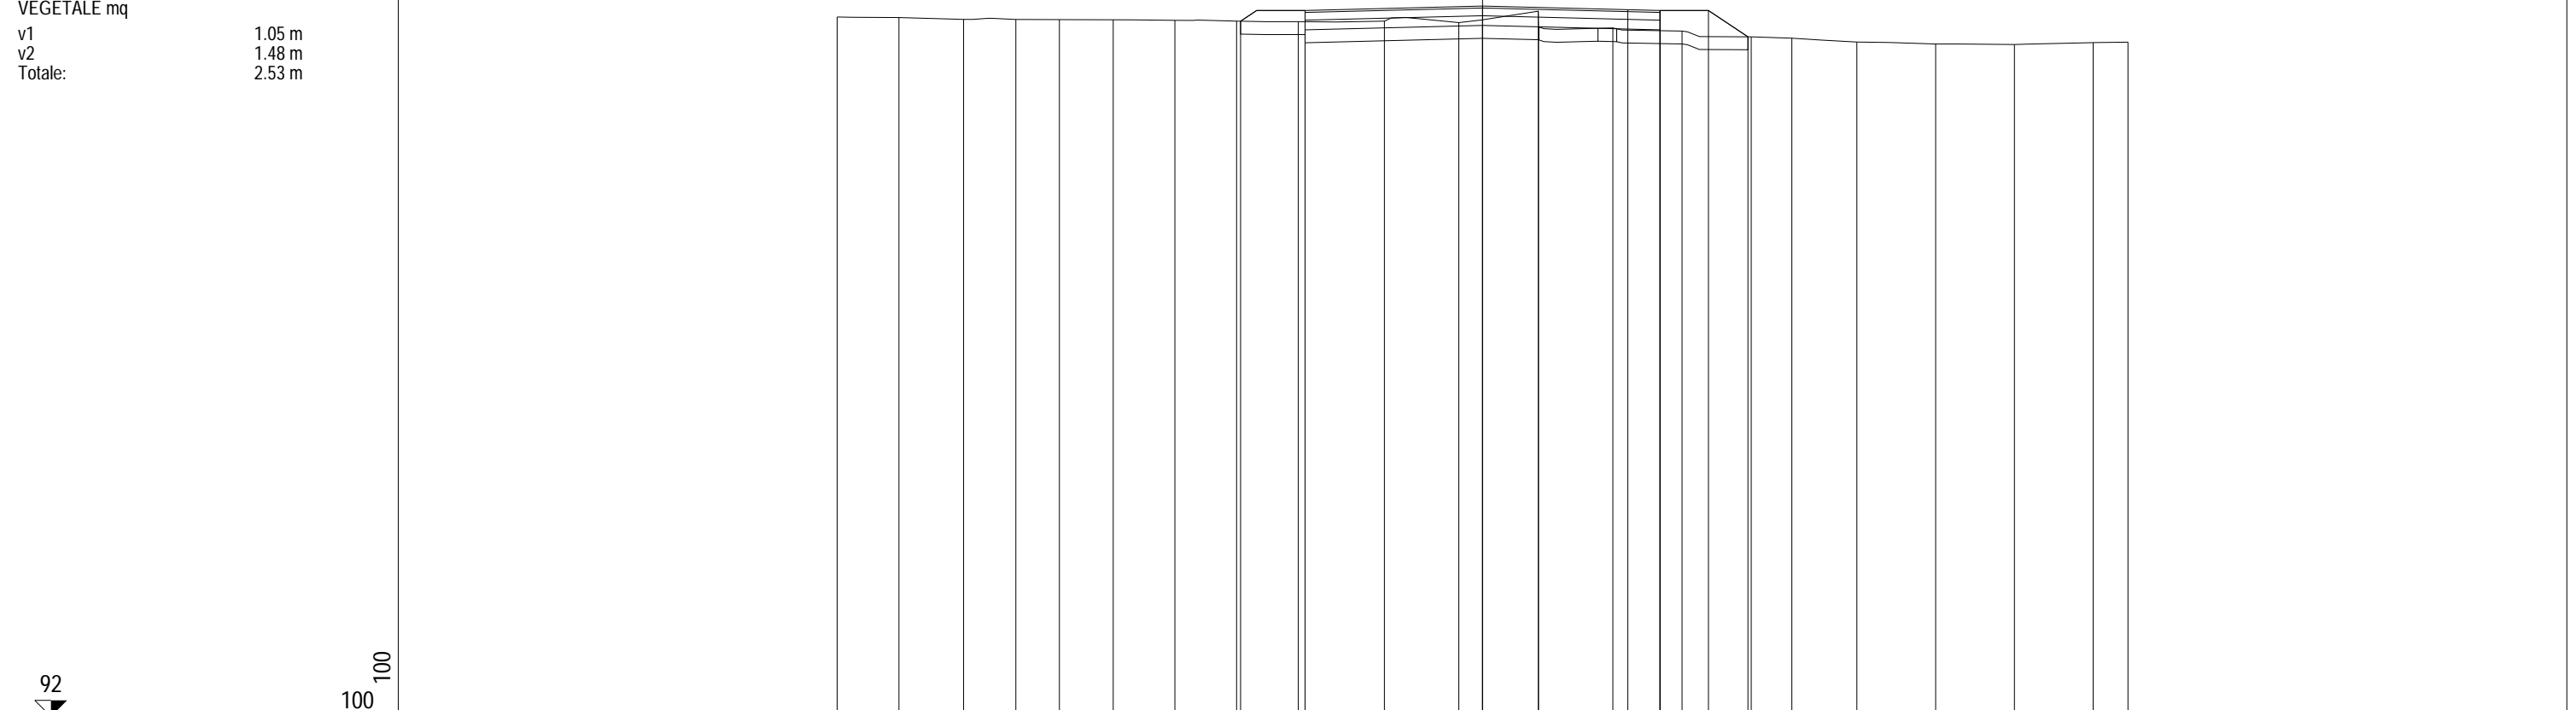

QUOTE TERRENO		102.84	102.83	102.80	102.80	102.80	102.80	102.79	102.78	102.77	102.78	102.75	102.93	102.67	102.62	102.53	102.51	102.45	102.42	102.41	102.44	102.45
PARZIALI TERRENO		0.96	1.00	0.81	0.67	0.84	0.95	0.96	0.95	1.34	1.15	1.23	0.01	1.15	1.07	1.07	0.63	1.01	1.22	1.22	1.22	0.54
PROGRESSIVE TERRENO		-10.00	-9.04	-8.04	-7.23	-6.56	-5.72	-4.77	-3.81	-2.86	-1.52	-0.37	0.86	2.02	3.09	4.16	4.79	5.80	7.02	8.24	9.46	10.00
QUOTE USURA										102.94		103.01		102.95	102.94							
PARZIALI USURA										2.75		2.25		0.50								
QUOTE RILEVATO									102.78	102.64	102.94	102.71		102.94	102.64	102.94	102.53					
PARZIALI RILEVATO									1.00	2.75		2.75		0.75	0.61							
PROGRESSIVE RILEVATO									-3.75	-2.75	-2.75	0.00		2.75	2.75	3.50	4.11					

PROFILO C_31

SEZIONE C31_2

PROGRESSIVA 50.00

RILEVATO
 A1 0.22 m²
 A2 0.21 m²
 Totale: 0.43 m²
 STERRO
 B1 0.11 m²
 B2 0.12 m²
 Totale: 0.23 m²
 FONDAZIONE - MISTO CEMENTATO
 C1 0.84 m²
 BONIFICA IN TRINCEA
 F1 0.55 m²
 F2 0.55 m²
 Totale: 1.10 m²
 STRATO BITUMINOSO - USURA
 a1 5.50 m
 STRATO BITUMINOSO - BASE-BINDER
 b1 5.50 m
 SCOTICO
 c1 1.50 m
 c2 0.40 m
 c3 1.55 m
 Totale: 3.45 m
 VEGETALE mq
 v1 1.23 m
 v2 1.17 m
 Totale: 2.40 m

92

100 100

QUOTE TERRENO	102.47	102.46	102.46	102.48	102.48	102.46	102.49	102.50	102.51	102.51	102.50	102.51	102.52	102.51	102.50	102.51	102.53	102.54	102.58	102.62	102.63	102.60	
PARZIALI TERRENO		1.31	0.62	1.36	1.43	1.14	0.94	0.83	0.82	0.82	0.83	0.62	0.75	1.11	0.82	0.73	0.92	0.83	0.82	0.78	0.87	0.82	
PROGRESSIVE TERRENO	-10.00	-8.69	-8.07	-6.71	-5.28	-4.14	-3.20	-2.37	-1.55	-0.73	0.10	0.93	1.55	2.30	3.41	4.23	4.96	5.88	6.71	7.53	8.31	9.18	10.00
QUOTE USURA								102.74			102.80			102.75	102.74								
PARZIALI USURA									2.75			2.25		0.50									
QUOTE RILEVATO						102.47	102.74	102.44			102.50			102.74	102.44								
PARZIALI RILEVATO						0.40	0.75		2.75			2.75		0.75	0.35								
PROGRESSIVE RILEVATO						-3.90	-3.50	-2.75	-2.75		0.00			2.75	2.75		3.50	3.85					

PROFILO C_31


SEZIONE C31_3

PROGRESSIVA 100.00

RILEVATO
 A1 1.65 m²
 FONDAZIONE - MISTO CEMENTATO
 C1 0.82 m²
 STRATO BITUMINOSO - USURA
 a1 5.50 m
 STRATO BITUMINOSO - BASE-BINDER
 b1 5.50 m
 SCOTICO
 c1 8.57 m
 VEGETALE mq
 v1 1.28 m
 v2 1.63 m
 Totale: 2.91 m

92

100 100

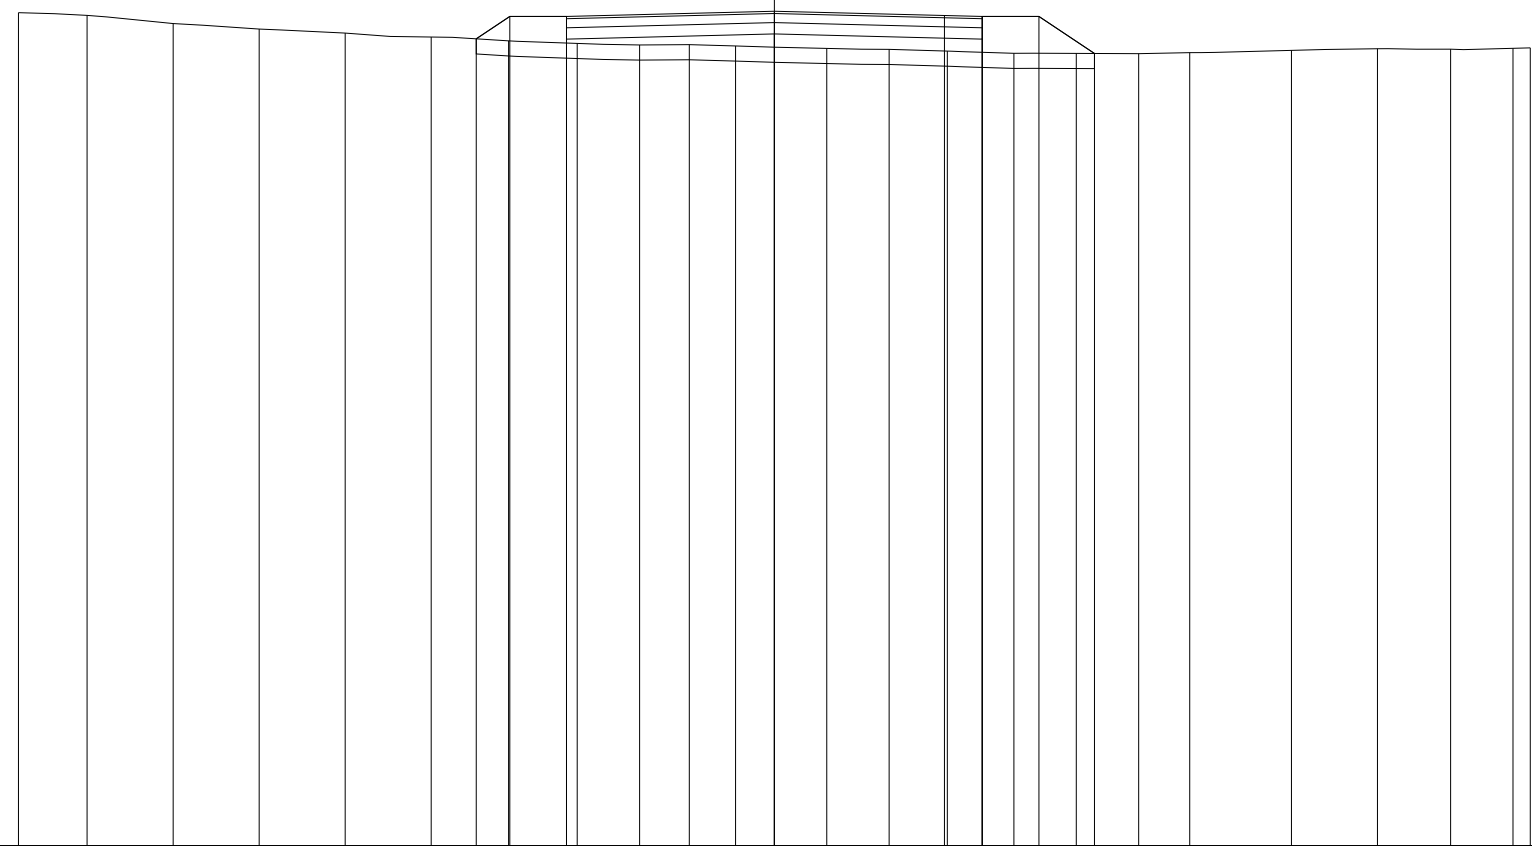


QUOTE TERRENO	103.02	102.98	102.87	102.80	102.75	102.69	102.64	102.61	102.59	102.59	102.58	102.54	102.53	102.51	102.48	102.48	102.47	102.49	102.52	102.54	102.53	102.54	102.55
PARZIALI TERRENO		0.91	1.14	1.13	1.14	1.14	1.02	0.91	0.83	0.65	0.62	1.20	0.83	0.77	0.88	0.82	0.83	0.67	1.35	1.14	0.97	0.82	0.23
PROGRESSIVE TERRENO	-10.00	-9.09	-7.95	-6.82	-5.68	-4.54	-3.52	-2.61	-1.78	-1.13	-0.51	0.69	1.52	2.29	3.17	3.99	4.82	5.49	6.84	7.98	8.95	9.77	10.00
QUOTE USURA								102.97				103.03		102.98	102.97								
PARZIALI USURA									2.75			2.25		0.50									
QUOTE RILEVATO							102.67	102.97	102.67	102.97		102.73		102.97	102.67	102.97	102.48						
PARZIALI RILEVATO							0.44	0.75	2.75			2.75		2.75	0.75	0.73							
PROGRESSIVE RILEVATO							-3.94	-3.50	-2.75	-2.75		0.00		2.75	2.75	3.50	4.23						

PROFILO C_31

SEZIONE C31_4

PROGRESSIVA 150.00

RILEVATO
 A1 0.10 m²
 A2 0.16 m²
 Totale: 0.26 m²
 STERRO
 B1 0.41 m²
 FONDAZIONE - MISTO CEMENTATO
 C1 0.84 m²
 BONIFICA IN TRINCEA
 F1 1.10 m²
 STRATO BITUMINOSO - USURA
 a1 5.50 m
 STRATO BITUMINOSO - BASE-BINDER
 b1 5.50 m
 SCOTICO
 c1 1.43 m
 c2 1.30 m
 Totale: 2.73 m
 VEGETALE mq
 v1 0.93 m
 v2 1.09 m
 Totale: 2.02 m

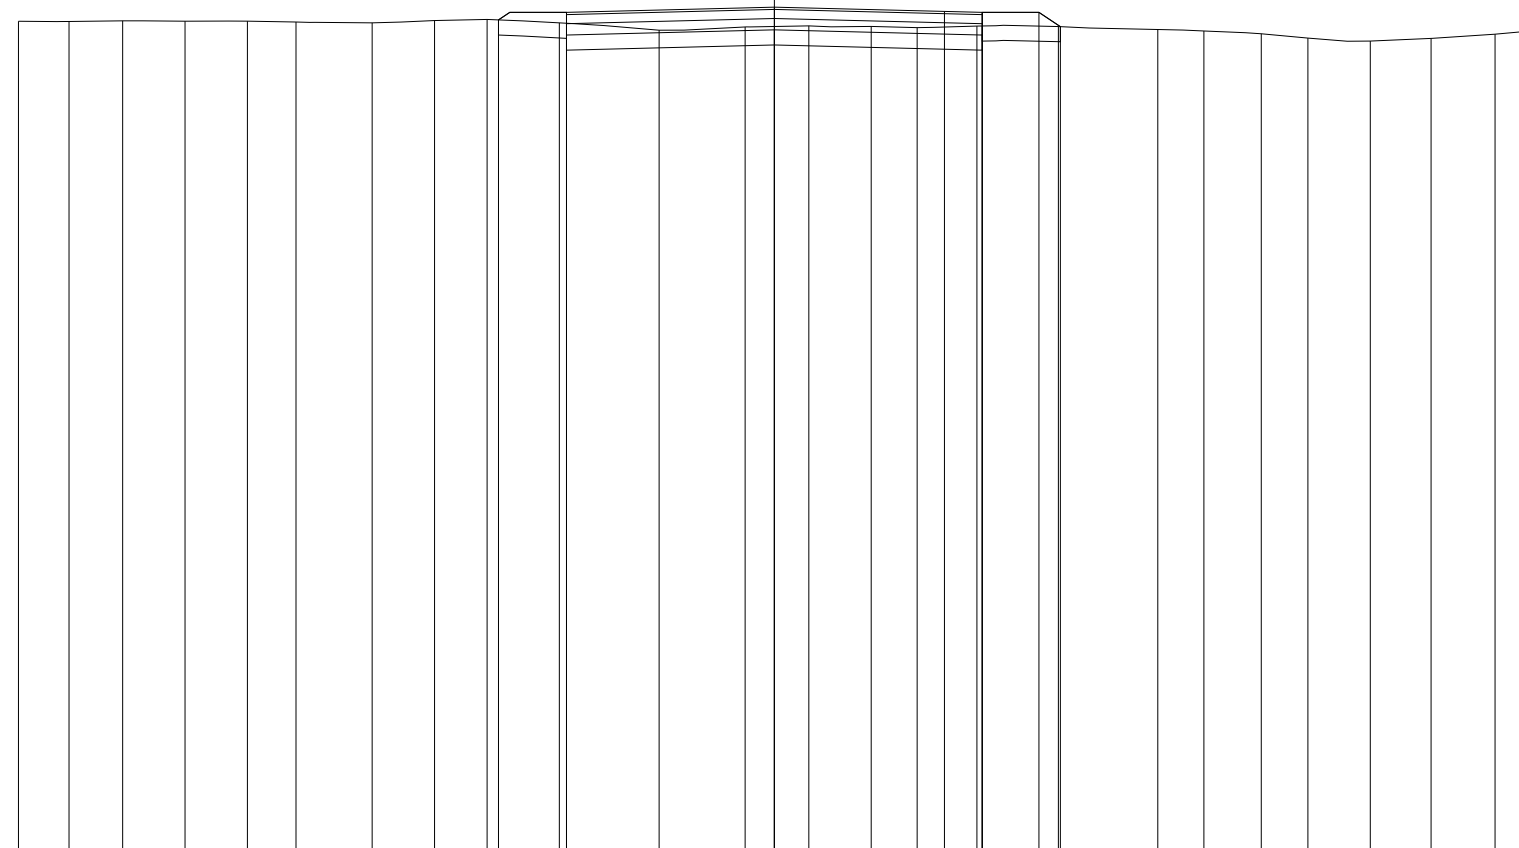

92

100 100

QUOTE TERRENO	103.03	103.03	103.04	103.04	103.04	103.02	103.01	103.04	103.06	103.01	102.92	102.96	102.97	102.97	102.95	102.97	102.96	102.93	102.91	102.87	102.81	102.77	102.81	102.86	102.91
PARZIALI TERRENO	0.67	0.71	0.82	0.83	0.64	1.01	0.82	0.70	0.96	1.32	1.13	0.85	0.82	0.61	0.79	1.08	1.31	0.61	0.76	0.62	0.82	0.81	0.84	0.47	
PROGRESSIVE TERRENO	-10.00	-9.33	-8.62	-7.80	-6.97	-6.33	-5.32	-4.50	-3.80	-2.84	-1.52	-0.39	0.46	1.28	1.89	2.68	3.76	5.07	5.68	6.44	7.06	7.88	8.69	9.53	10.00
QUOTE USURA										103.15		103.22			103.16	103.15									
PARZIALI USURA											2.75		2.25		0.50										
QUOTE RILEVATO									103.05	102.85	103.15		102.92			103.15	102.85	103.15	102.96						
PARZIALI RILEVATO									0.90		2.75		2.75		0.75	0.28									
PROGRESSIVE RILEVATO									-3.65	-2.75	-2.75		0.00			2.75	2.75	3.50	3.78						

PROFILO C_31


SEZIONE C31_5

PROGRESSIVA 200.00

RILEVATO
 A1 0.20 m²
 A2 0.24 m²
 Totale: 0.44 m²
 STERRO
 B1 0.25 m²
 FONDAZIONE - MISTO CEMENTATO
 C1 0.84 m²
 BONIFICA IN TRINCEA
 F1 1.10 m²
 STRATO BITUMINOSO - USURA
 a1 5.50 m
 STRATO BITUMINOSO - BASE-BINDER
 b1 5.50 m
 SCOTICO
 c1 1.52 m
 c2 1.46 m
 c3 0.40 m
 Totale: 3.38 m
 VEGETALE mq
 v1 1.12 m
 v2 1.19 m
 Totale: 2.31 m

92

100 100

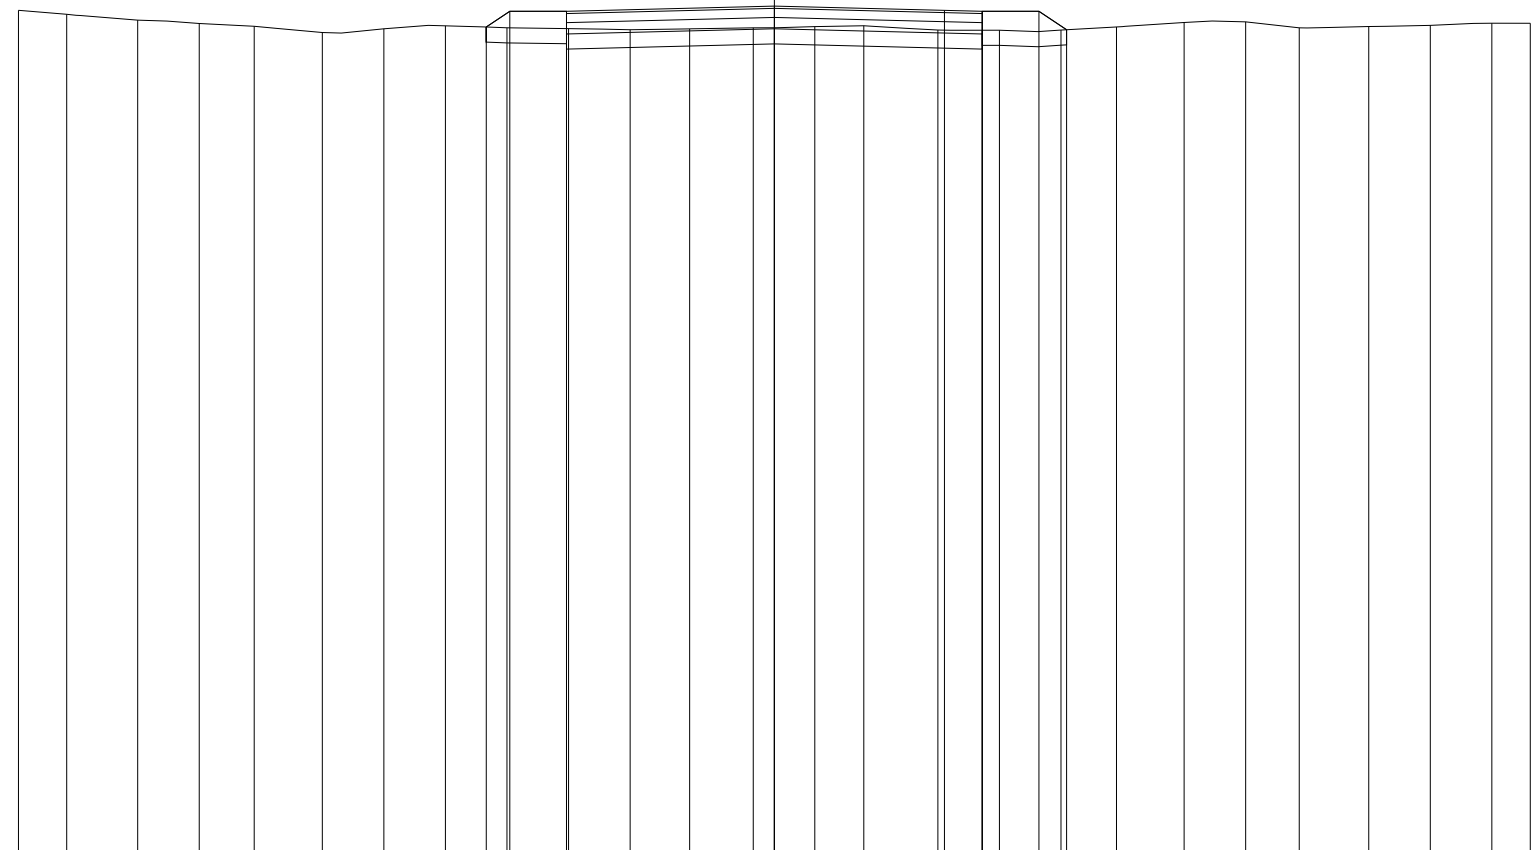


QUOTE TERRENO	103.13	103.07	103.00	102.95	102.92	102.83	102.88	102.92	102.90	102.88	102.87	102.88	102.89	102.91	102.92	102.87	102.86	102.87	102.91	102.97	102.97	102.89	102.91	102.93	102.96	102.95
PARZIALI TERRENO	0.64	0.94	0.81	0.73	0.90	0.81	0.82	0.81	0.82	0.81	0.79	0.84	0.81	0.65	0.98	0.82	0.81	0.74	0.89	0.81	0.71	0.92	0.82	0.81	0.51	
PROGRESSIVE TERRENO	-10.00	-9.36	-8.42	-7.61	-6.88	-5.98	-5.17	-4.35	-3.54	-2.72	-1.91	-1.12	-0.28	0.53	1.18	2.16	2.98	3.79	4.53	5.42	6.23	6.94	7.86	8.68	9.49	10.00
QUOTE USURA										103.11			103.18			103.13	103.11									
PARZIALI USURA											2.75			2.25		0.50										
QUOTE RILEVATO									102.91	103.11			102.88			103.11	102.81		103.11	102.87						
PARZIALI RILEVATO									0.31	0.75		2.75			2.75		0.75		0.37							
PROGRESSIVE RILEVATO									-3.81	-3.50	-2.75	-2.75	0.00			2.75	2.75	3.50	3.87							

PROFILO C_31

SEZIONE C31_6

PROGRESSIVA 250.00

RILEVATO
 A1 0.50 m²
 A2 0.08 m²
 A3 0.23 m²
 Totale: 0.81 m²
 FONDAZIONE - MISTO CEMENTATO
 C1 0.82 m²
 BONIFICA IN TRINCEA
 F1 0.11 m²
 F2 0.02 m²
 Totale: 0.13 m²
 STRATO BITUMINOSO - USURA
 a1 5.50 m
 STRATO BITUMINOSO - BASE-BINDER
 b1 5.50 m
 SCOTICO
 c1 1.49 m
 c2 3.54 m
 c3 3.40 m
 Totale: 8.43 m
 VEGETALE mq
 v1 1.37 m
 v2 1.16 m
 Totale: 2.53 m

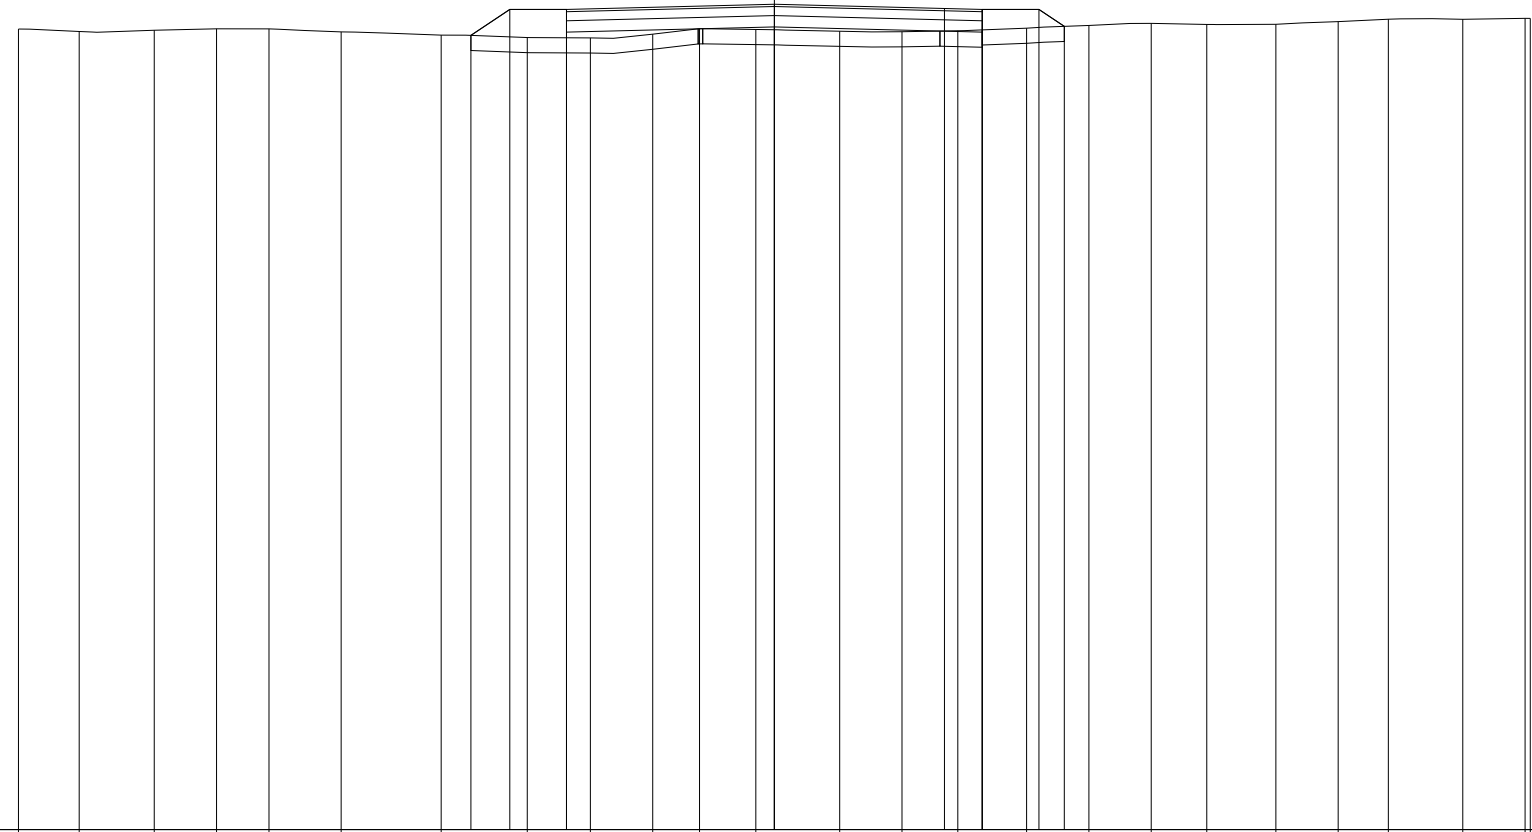

92

100 100

QUOTE TERRENO	102.59	102.56	102.57	102.59	102.59	102.55	102.51	102.48	102.47	102.52	102.59	102.58	102.56	102.55	102.57	102.60	102.64	102.66	102.65	102.65	102.69	102.72	102.72	102.73	102.73
PARZIALI TERRENO	0.80	1.00	0.82	0.69	0.96	1.32	1.14	0.84	0.82	0.62	0.74	1.11	0.83	0.74	0.91	0.82	0.83	0.73	0.91	0.83	0.66	0.99	0.82	0.07	
PROGRESSIVE TERRENO	-10.00	-9.20	-8.20	-7.38	-6.69	-5.73	-4.41	-3.27	-2.43	-1.61	-0.99	-0.25	0.86	1.69	2.43	3.34	4.16	4.99	5.72	6.63	7.46	8.12	9.11	9.93	10.00
QUOTE USURA									102.85			102.92			102.86	102.85									
PARZIALI USURA										2.75			2.25		0.50										
QUOTE RILEVATO								102.50	102.85	102.55	102.85		102.62		102.85	102.55	102.85	102.62							
PARZIALI RILEVATO								0.51	0.75		2.75		2.75		0.75	0.34									
PROGRESSIVE RILEVATO								-4.01	-3.50	-2.75	-2.75		0.00		2.75	2.75	3.50	3.84							

PROFILO C_31

SEZIONE C31_7

PROGRESSIVA 300.00

RILEVATO
 A1 0.20 m²
 STERRO
 B1 0.84 m²
 FONDAZIONE - MISTO CEMENTATO
 C1 0.82 m²
 BONIFICA IN TRINCEA
 F1 0.17 m²
 F2 1.10 m²
 Totale: 1.27 m²
 STRATO BITUMINOSO - USURA
 a1 5.50 m
 STRATO BITUMINOSO - BASE-BINDER
 b1 5.50 m
 SCOTICO
 c1 1.47 m
 VEGETALE mq
 v1 0.83 m
 v2 1.13 m
 Totale: 1.96 m

93

100 100


QUOTE TERRENO	103.13	103.10	103.08	103.10	103.15	103.22	103.32	103.31	103.31	103.27	103.20	103.16	103.05	103.00	103.03	103.03	103.03	103.03	103.03	103.04	103.05	103.04	103.08	103.09	103.23	103.29
PARZIALI TERRENO	0.79	0.62	0.70	1.14	1.49	0.96	0.82	0.61	0.74	1.11	0.82	0.77	0.87	0.82	0.60	0.76	1.10	0.81	0.77	0.87	0.82	0.82	0.82	0.82	0.37	0.37
PROGRESSIVE TERRENO	-10.00	-9.21	-8.59	-7.89	-6.75	-5.26	-4.30	-3.48	-2.87	-2.13	-1.02	-0.20	0.57	1.44	2.26	2.86	3.62	4.72	5.53	6.30	7.17	7.99	8.81	9.63	10.00	
QUOTE USURA								103.25	103.25			103.32			103.27	103.25										
PARZIALI USURA										2.75			2.25		0.50											
QUOTE RILEVATO								103.31	102.95	103.25		103.02			103.25	102.95	103.25	103.04								
PARZIALI RILEVATO								0.81		2.75		2.75		2.75		0.75	0.32									
PROGRESSIVE RILEVATO								-3.56	-2.75	-2.75		0.00			2.75	2.75	3.50	3.82								

PROFILO C_31

SEZIONE C31_8

PROGRESSIVA 350.00

RILEVATO
 A1 1.07 m²
 FONDAZIONE - MISTO CEMENTATO
 C1 0.82 m²
 STRATO BITUMINOSO - USURA
 a1 5.50 m
 STRATO BITUMINOSO - BASE-BINDER
 b1 5.50 m
 SCOTICO
 c1 8.36 m
 VEGETALE mq
 v1 1.28 m
 v2 1.38 m
 Totale: 2.66 m

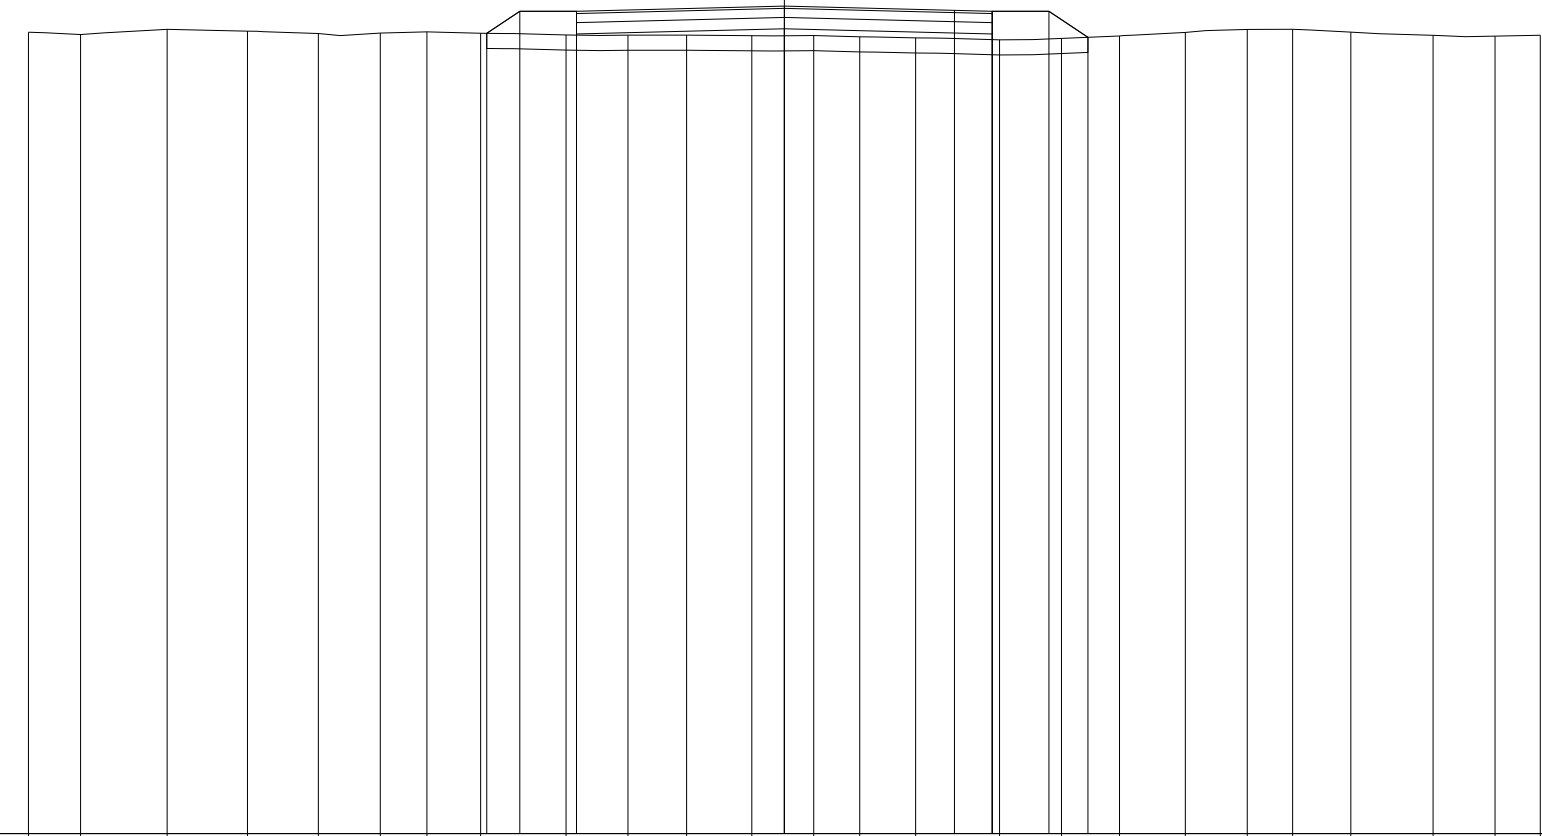

92
 100 100

QUOTE TERRENO	102.60	102.57	102.64	102.61	102.58	102.59	102.60	102.58	102.56	102.56	102.56	102.55	102.55	102.54	102.52	102.50	102.52	102.55	102.60	102.64	102.64	102.60	102.56	102.55	102.56
PARZIALI TERRENO	0.69	1.14	1.07	0.93	0.82	0.62	0.71	1.13	0.82	0.78	0.86	0.82	0.61	0.74	1.11	0.82	0.76	0.87	0.82	0.60	0.77	1.09	0.82	0.60	
PROGRESSIVE TERRENO	-10.00	-9.31	-8.17	-7.10	-6.17	-5.35	-4.73	-4.02	-2.89	-2.07	-1.29	-0.43	0.39	1.00	1.74	2.85	3.67	4.43	5.30	6.12	6.72	7.49	8.58	9.40	10.00
QUOTE USURA								102.88				102.94				102.89	102.88								
PARZIALI USURA											2.75			2.25		0.50									
QUOTE RILEVATO								102.58	102.88	102.58	102.88		102.64			102.88	102.58	102.88	102.53						
PARZIALI RILEVATO								0.44	0.75		2.75			2.75		0.75	0.52								
PROGRESSIVE RILEVATO								-3.94	-3.50	-2.75	-2.75		0.00			2.75	2.75	3.50	4.02						

PROFILO C_31


SEZIONE C31_9

PROGRESSIVA 400.00

RILEVATO
 A1 0.21 m²
 A2 0.16 m²
 Totale: 0.37 m²
 STERRO
 B1 0.40 m²
 FONDAZIONE - MISTO CEMENTATO
 C1 0.84 m²
 BONIFICA IN TRINCEA
 F1 1.10 m²
 STRATO BITUMINOSO - USURA
 a1 5.50 m
 STRATO BITUMINOSO - BASE-BINDER
 b1 5.50 m
 SCOTICO
 c1 1.43 m
 c2 1.49 m
 Totale: 2.92 m
 VEGETALE mq
 v1 1.15 m
 v2 1.09 m
 Totale: 2.24 m

92

100 100

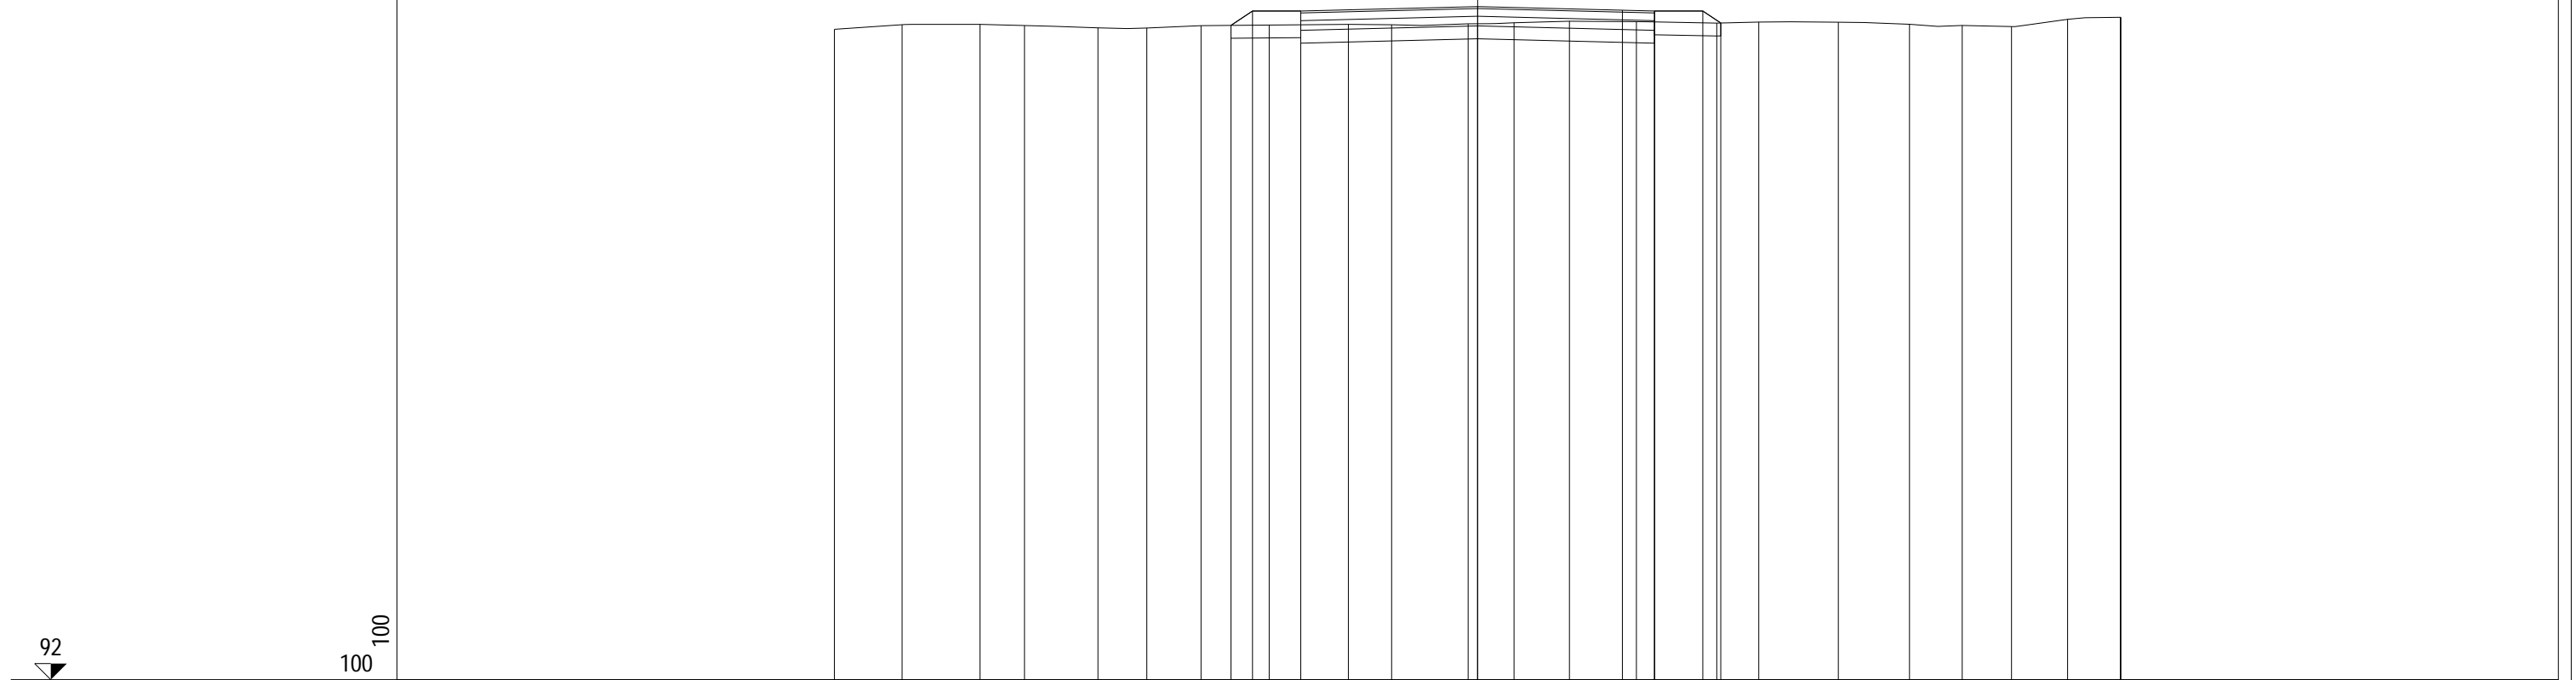

QUOTE TERRENO	102.11	102.18	102.18	102.16	102.13	102.13	102.16	102.17	102.18	102.18	102.19	102.21	102.23	102.22	102.20	102.22	102.22	102.18	102.17	102.15	102.26	102.29	102.29
PARZIALI TERRENO		1.05	1.21	0.70	1.14	0.76	0.84	1.06	1.23	0.67	1.19	0.72	0.86	1.04	1.25	0.65	1.24	1.10	0.82	0.77	0.87	0.82	0.01
PROGRESSIVE TERRENO	-10.00	-8.95	-7.74	-7.04	-5.90	-5.14	-4.30	-3.24	-2.01	-1.34	-0.15	0.57	1.43	2.47	3.72	4.37	5.61	6.71	7.53	8.30	9.17	9.99	10.00
QUOTE USURA								102.39			102.46			102.40	102.39								
PARZIALI USURA									2.75			2.25		0.50									
QUOTE RILEVATO								102.17	102.39		102.16			102.39	102.09		102.39	102.20					
PARZIALI RILEVATO								0.34	0.75	2.75		2.75		0.75	0.28								
PROGRESSIVE RILEVATO								-3.84	-3.50	-2.75	0.00			2.75	2.75		3.50	3.78					

PROFILO C_31

SEZIONE C31_10

PROGRESSIVA 450.00

RILEVATO
 A1 0.28 m²
 A2 0.19 m²
 A3 0.29 m²
 Totale: 0.76 m²
 FONDAZIONE - MISTO CEMENTATO
 C1 0.84 m²
 BONIFICA IN TRINCEA
 F1 0.09 m²
 STRATO BITUMINOSO - USURA
 a1 5.50 m
 STRATO BITUMINOSO - BASE-BINDER
 b1 5.50 m
 SCOTICO
 c1 1.60 m
 c2 5.44 m
 c3 1.57 m
 Totale: 8.61 m
 VEGETALE mq
 v1 1.25 m
 v2 1.29 m
 Totale: 2.54 m

91

100 100

QUOTE TERRENO

PARZIALI TERRENO

PROGRESSIVE TERRENO


QUOTE USURA

PARZIALI USURA

QUOTE RILEVATO

PARZIALI RILEVATO

PROGRESSIVE RILEVATO

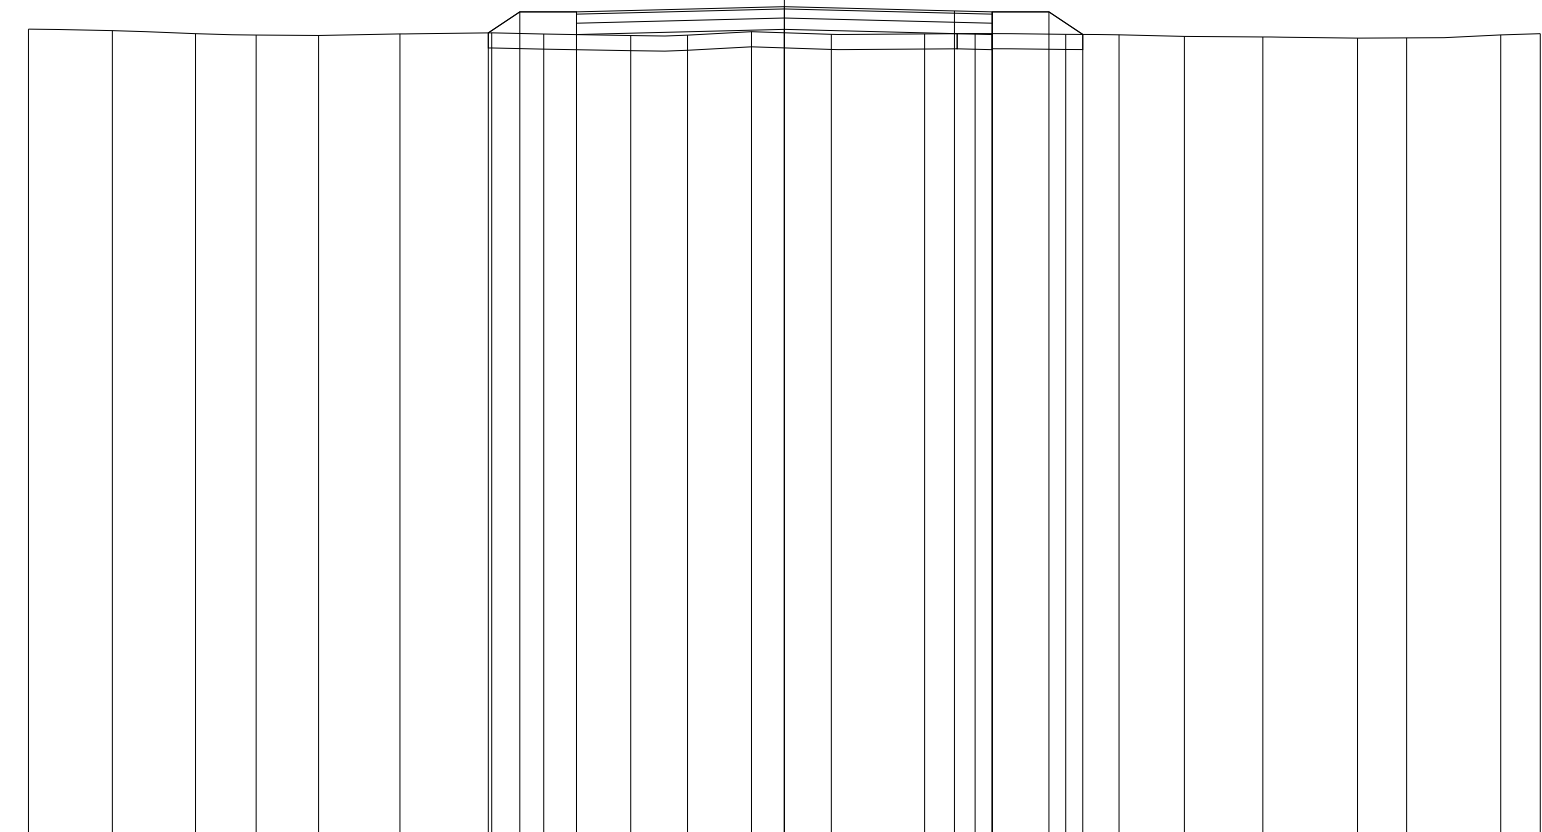

QUOTE TERRENO	101.72	101.70	101.66	101.64	101.63	101.66	101.67	101.65	101.63	101.64	101.68	101.65	101.66	101.66	101.65	101.64	101.62	101.62	101.60	101.60	101.64	101.66
PARZIALI TERRENO		1.11	1.10	0.80	0.83	1.07	1.22	0.69	1.15	0.75	0.84	1.06	1.24	0.66	1.20	0.71	0.86	1.04	1.25	0.65	1.25	0.52
PROGRESSIVE TERRENO	-10.00	-8.89	-7.79	-6.99	-6.16	-5.09	-3.87	-3.18	-2.03	-1.28	-0.44	0.62	1.86	2.52	3.72	4.43	5.29	6.33	7.58	8.23	9.48	10.00
QUOTE USURA							101.95				102.02		101.96	101.95								
PARZIALI USURA									2.75			2.25		0.50								
QUOTE RILEVATO							101.67	101.95	101.65	101.95		101.72		101.95	101.65	101.95	101.65					
PARZIALI RILEVATO							0.42	0.75		2.75			2.75		0.75	0.45						
PROGRESSIVE RILEVATO							-3.92	-3.50	-2.75	-2.75		0.00		2.75	2.75	3.50	3.95					

PROFILO C_31


SEZIONE C31_11

PROGRESSIVA 500.00

RILEVATO
 A1 0.11 m²
 A2 0.18 m²
 Totale: 0.29 m²
 STERRO
 B1 0.66 m²
 FONDAZIONE - MISTO CEMENTATO
 C1 0.84 m²
 BONIFICA IN TRINCEA
 F1 1.10 m²
 STRATO BITUMINOSO - USURA
 a1 5.50 m
 STRATO BITUMINOSO - BASE-BINDER
 b1 5.50 m
 SCOTICO
 c1 1.49 m
 c2 1.32 m
 Totale: 2.81 m
 VEGETALE mq
 v1 0.96 m
 v2 1.16 m
 Totale: 2.12 m

91

100 100

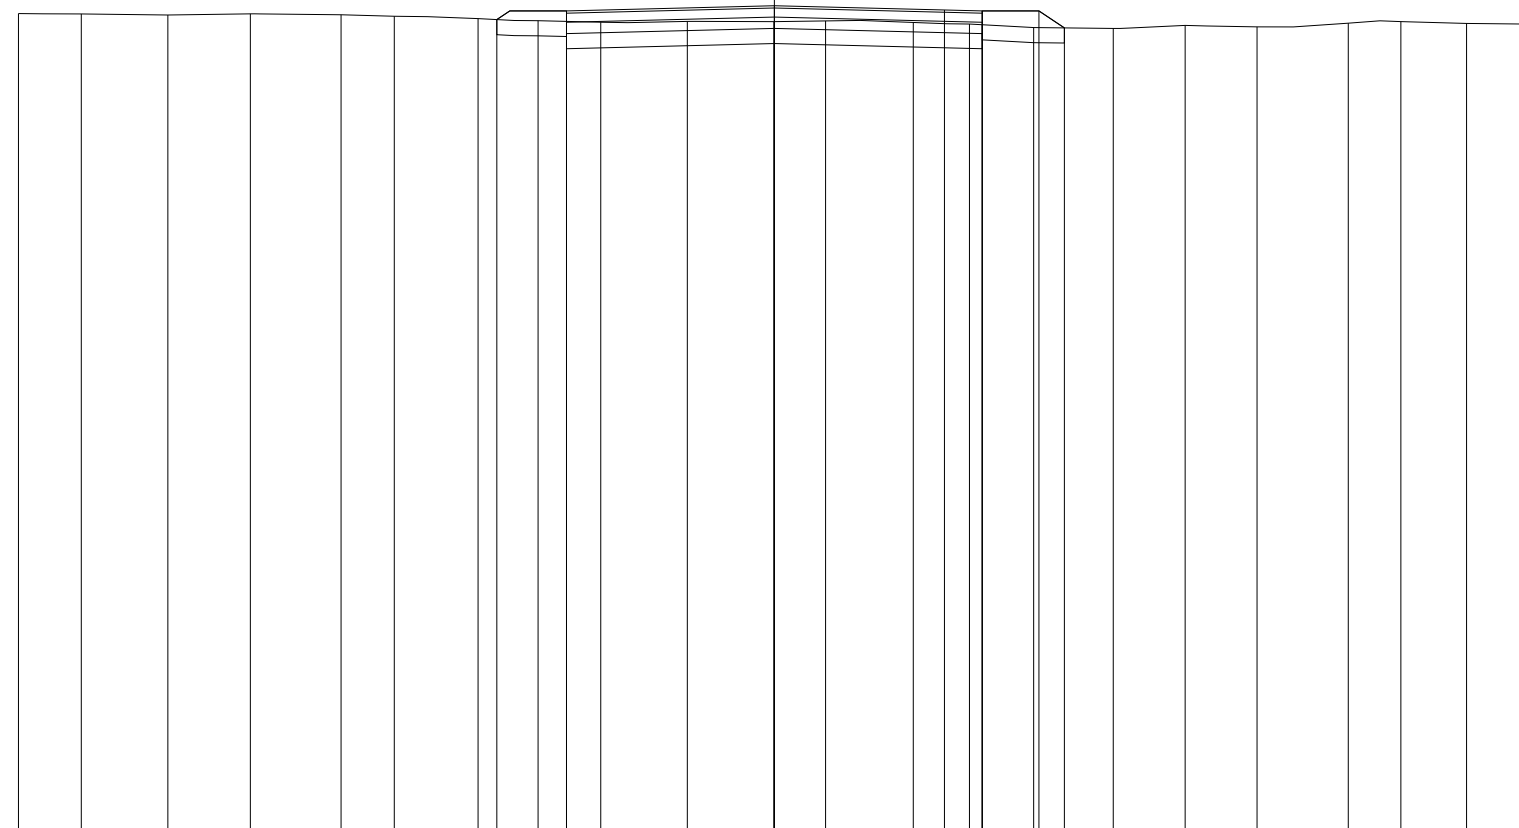

QUOTE TERRENO	101.79	101.79	101.77	101.79	101.78	101.76	101.73	101.70	101.68	101.69	101.69	101.69	101.67	101.65	101.61	101.60	101.64	101.62	101.67	101.69	101.66	101.65
PARZIALI TERRENO	0.83	1.15	1.09	1.20	0.70	1.11	0.79	0.83	1.15	1.14	0.69	1.16	0.74	0.85	1.05	0.95	0.96	1.20	0.70	0.87	0.84	
PROGRESSIVE TERRENO	-10.00	-9.17	-8.02	-6.93	-5.73	-5.03	-3.92	-3.13	-2.30	-1.15	-0.01	0.68	1.84	2.58	3.43	4.48	5.43	6.39	7.59	8.29	9.16	10.00
QUOTE USURA								101.83			101.90			101.84	101.83							
PARZIALI USURA										2.75		2.25		0.50								
QUOTE RILEVATO							101.71	101.53	101.83		101.60			101.83	101.53	101.83	101.60					
PARZIALI RILEVATO								0.92		2.75		2.75		0.75	0.34							
PROGRESSIVE RILEVATO							-3.67	-2.75	-2.75		0.00			2.75	2.75	3.50	3.84					

PROFILO C_31


SEZIONE C31_12

PROGRESSIVA 550.00

RILEVATO
 A1 0.06 m²
 A2 0.10 m²
 Totale: 0.16 m²
 STERRO
 B1 0.68 m²
 FONDAZIONE - MISTO CEMENTATO
 C1 0.84 m²
 BONIFICA IN TRINCEA
 F1 1.10 m²
 STRATO BITUMINOSO - USURA
 a1 5.50 m
 STRATO BITUMINOSO - BASE-BINDER
 b1 5.50 m
 SCOTICO
 c1 1.39 m
 c2 1.25 m
 Totale: 2.64 m
 VEGETALE mq
 v1 0.87 m
 v2 1.04 m
 Totale: 1.91 m

91

100 100

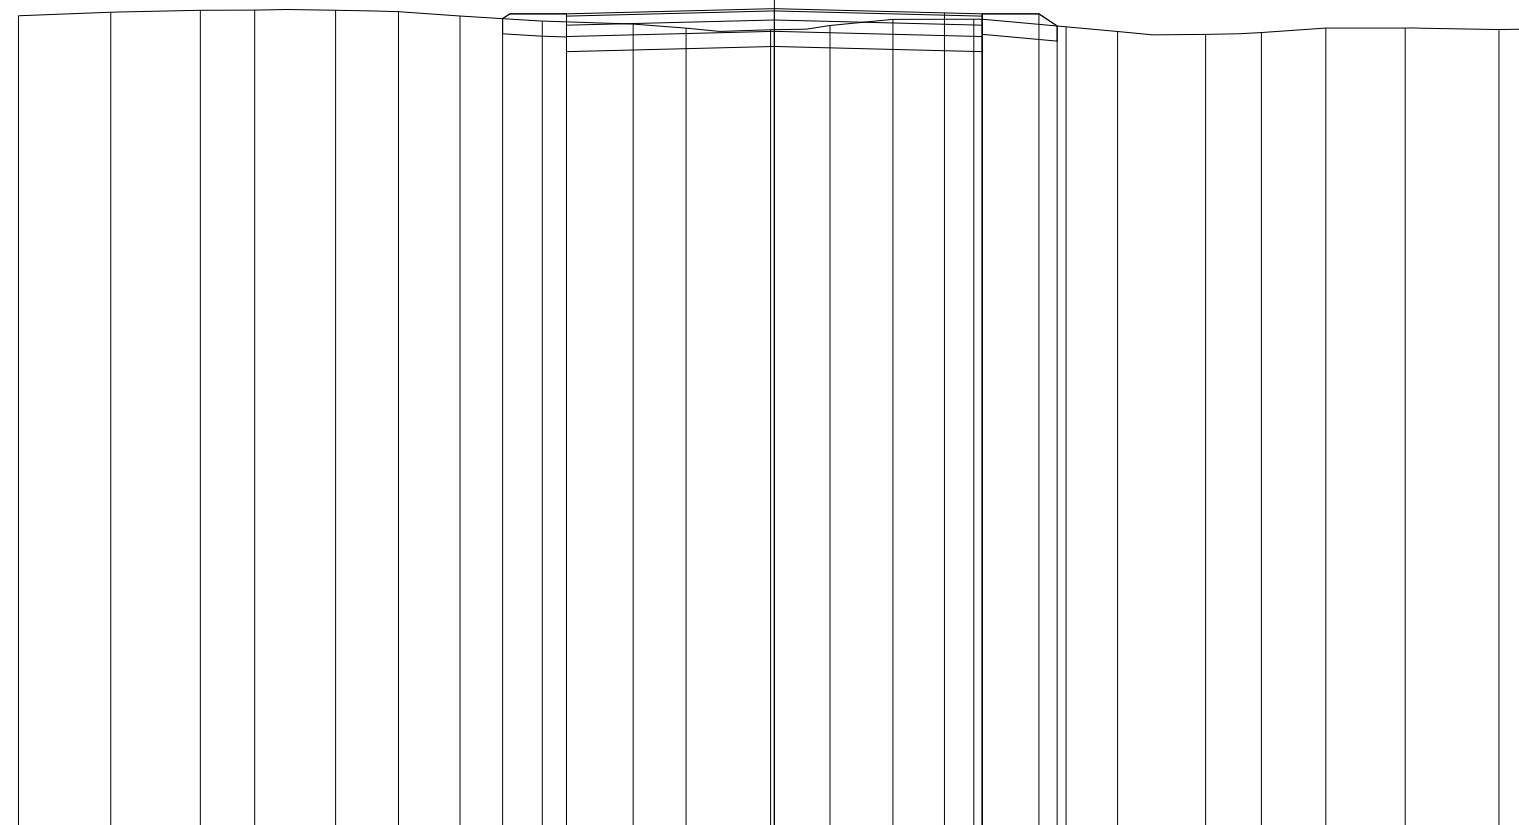


QUOTE TERRENO	101.72	101.77	101.80	101.80	101.80	101.78	101.72	101.65	101.61	101.56	101.54	101.59	101.68	101.68	101.58	101.52	101.48	101.50	101.56	101.56	101.54	101.55
PARZIALI TERRENO		1.22	1.19	0.72	1.07	0.83	0.81	1.09	1.20	0.70	1.12	0.79	0.83	1.07	1.22	0.68	1.17	0.73	0.86	1.05	1.24	0.41
PROGRESSIVE TERRENO	-10.00	-8.78	-7.59	-6.87	-5.80	-4.97	-4.16	-3.07	-1.87	-1.17	-0.05	0.74	1.57	2.64	3.86	4.54	5.71	6.44	7.30	8.35	9.59	10.00
QUOTE USURA								101.75			101.82			101.76	101.75							
PARZIALI USURA									2.75			2.25		0.50								
QUOTE RILEVATO								101.69	101.45	101.75		101.52		101.75	101.45	101.75	101.59					
PARZIALI RILEVATO								0.85	2.75			2.75		0.75	0.24							
PROGRESSIVE RILEVATO								-3.60	-2.75	-2.75	0.00			2.75	2.75	3.50	3.74					

PROFILO C_31

SEZIONE C31_13

PROGRESSIVA 600.00

RILEVATO
 A1 0.26 m²
 A2 0.01 m²
 A3 0.23 m²
 Totale: 0.50 m²
 STERRO
 B1 0.08 m²
 B2 0.13 m²
 Totale: 0.21 m²
 FONDAZIONE - MISTO CEMENTATO
 C1 0.82 m²
 BONIFICA IN TRINCEA
 F1 0.49 m²
 F2 0.39 m²
 Totale: 0.88 m²
 STRATO BITUMINOSO - USURA
 a1 5.50 m
 STRATO BITUMINOSO - BASE-BINDER
 b1 5.50 m
 SCOTICO
 c1 1.50 m
 c2 1.47 m
 c3 1.58 m
 Totale: 4.55 m
 VEGETALE mq
 v1 1.27 m
 v2 1.17 m
 Totale: 2.44 m

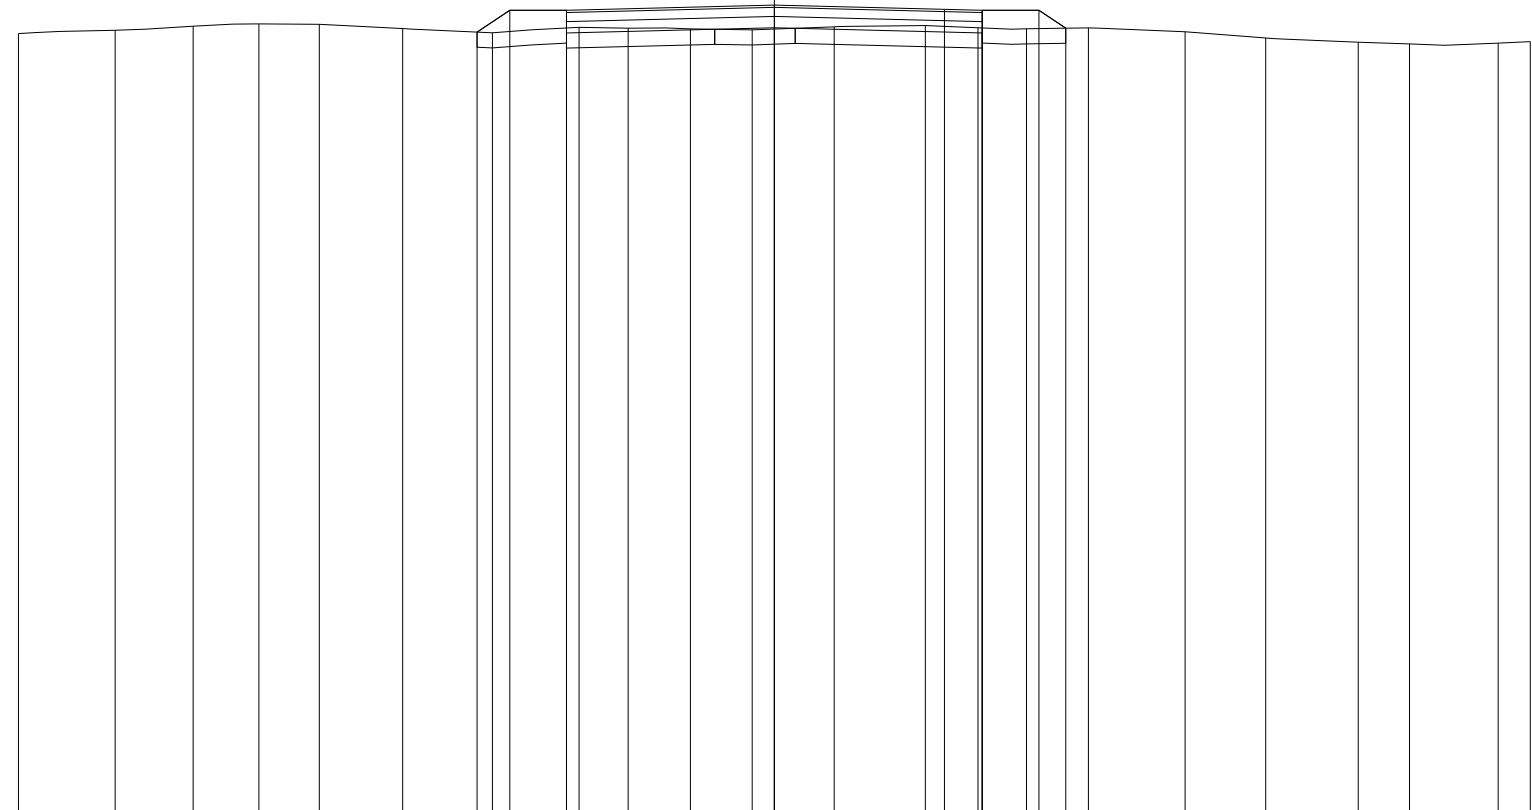

91
 100 100

QUOTE TERRENO	101.37	101.41	101.47	101.50	101.49	101.44	101.38	101.45	101.44	101.43	101.42	101.46	101.47	101.45	101.43	101.44	101.39	101.31	101.25	101.23	101.24	101.26
PARZIALI TERRENO		1.28	1.03	0.87	0.80	1.10	1.19	1.15	0.65	0.82	0.82	1.08	1.21	0.69	0.65	0.81	1.28	1.07	1.22	0.68	1.18	0.42
PROGRESSIVE TERRENO	-10.00	-8.72	-7.69	-6.82	-6.02	-4.92	-3.73	-2.58	-1.93	-1.11	-0.29	0.79	2.00	2.69	3.34	4.15	5.43	6.50	7.72	8.40	9.58	10.00
QUOTE USURA								101.68				101.75		101.69	101.68							
PARZIALI USURA										2.75			2.25	0.50								
QUOTE RILEVATO							101.39	101.68	101.38	101.68		101.45		101.68	101.38	101.68	101.44					
PARZIALI RILEVATO							0.43	0.75		2.75			2.75		0.75	0.35						
PROGRESSIVE RILEVATO							-3.93	-3.50	-2.75	-2.75		0.00		2.75	2.75	3.50	3.85					


PROFILO C_31

SEZIONE C31_15

PROGRESSIVA 700.00

RILEVATO
 A1 0.26 m²
 A2 1.14 m²
 Totale: 1.40 m²
 FONDAZIONE - MISTO CEMENTATO
 C1 0.82 m²
 BONIFICA IN TRINCEA
 F1 0.02 m²
 STRATO BITUMINOSO - USURA
 a1 5.50 m
 STRATO BITUMINOSO - BASE-BINDER
 b1 5.50 m
 SCOTICO
 c1 7.18 m
 c2 1.54 m
 Totale: 8.72 m
 VEGETALE mq
 v1 1.22 m
 v2 1.52 m
 Totale: 2.74 m

91
 100
 100

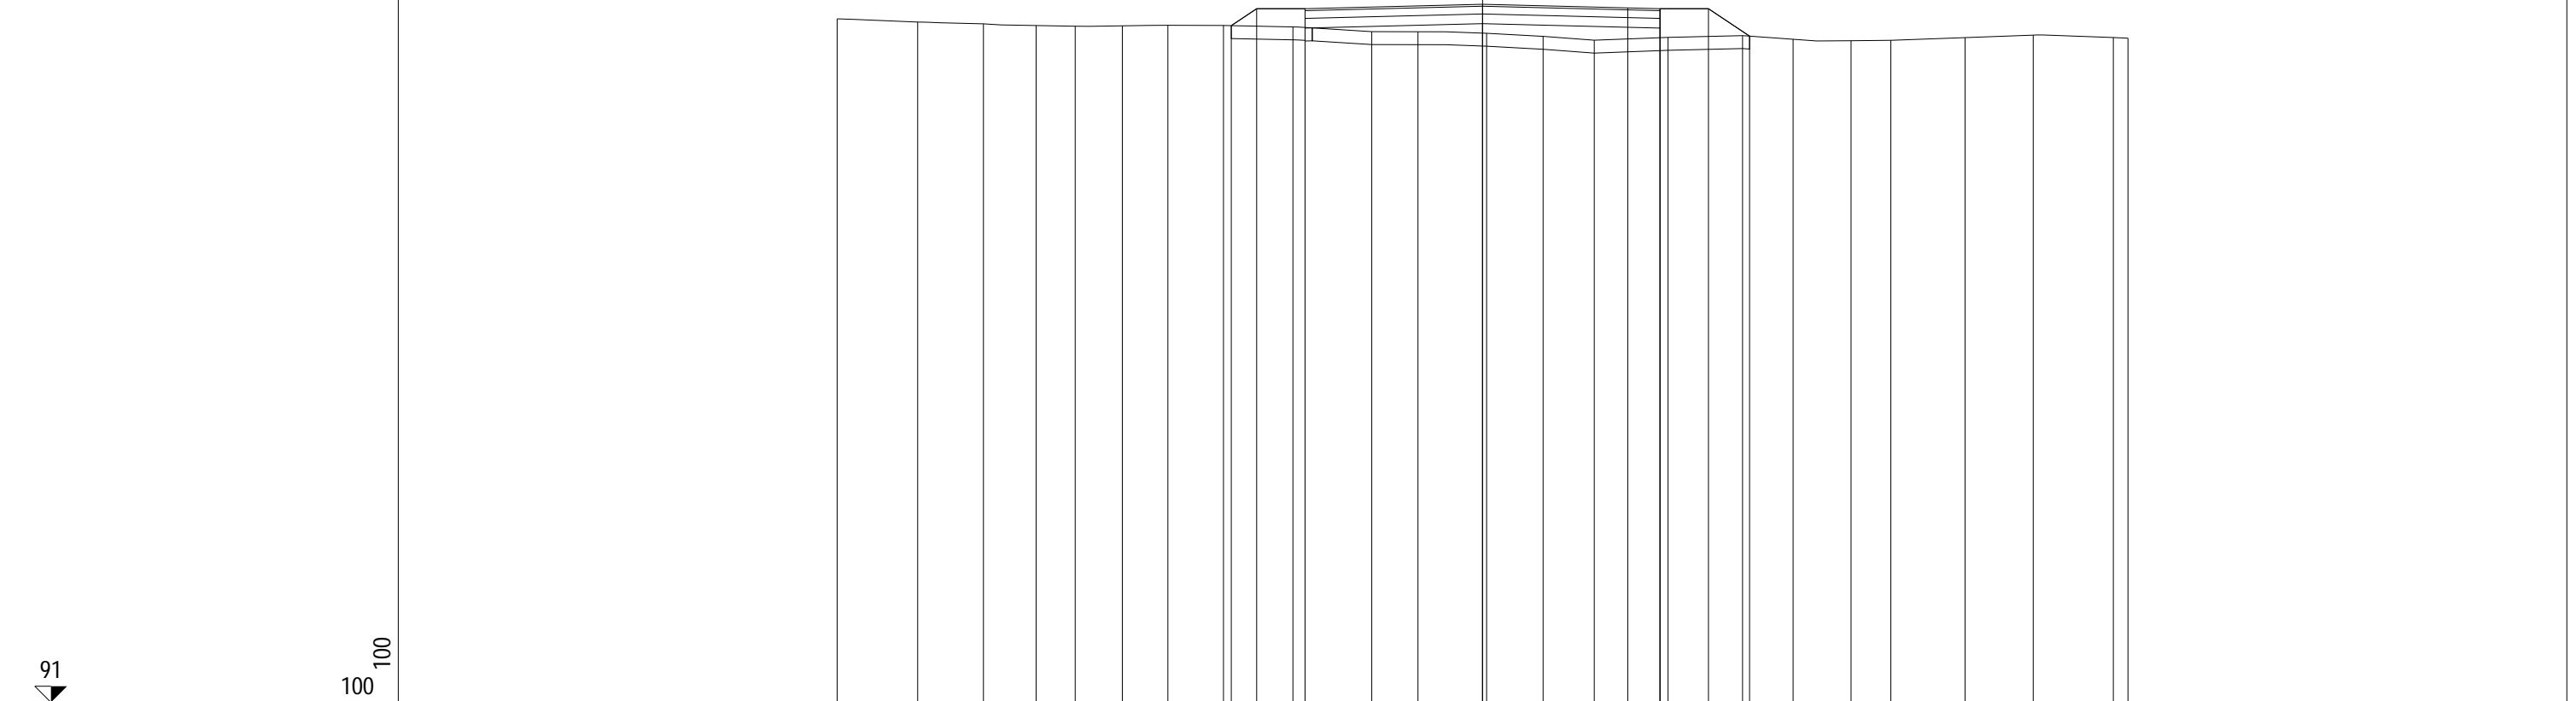

QUOTE TERRENO	101.59	101.54	101.51	101.48	101.47	101.48	101.49	101.48	101.46	101.39	101.39	101.36	101.32	101.26	101.30	101.33	101.27	101.25	101.25	101.30	101.33	101.30	101.29
PARZIALI TERRENO		1.25	1.02	0.81	0.61	0.73	0.70	0.87	1.07	1.22	0.72	1.06	0.88	0.79	1.14	1.16	0.78	0.90	0.62	1.15	1.05	1.24	0.23
PROGRESSIVE TERRENO	-10.00	-8.75	-7.73	-6.92	-6.31	-5.58	-4.88	-4.01	-2.94	-1.72	-1.00	0.06	0.94	1.73	2.87	4.03	4.81	5.71	6.33	7.48	8.53	9.77	10.00
QUOTE USURA									101.74			101.81			101.76								
PARZIALI USURA										2.75			2.25		0.50								
QUOTE RILEVATO								101.48	101.74		101.51			101.74	101.44	101.74	101.32						
PARZIALI RILEVATO								0.39	0.75	2.75			2.75		0.75	0.64							
PROGRESSIVE RILEVATO								-3.89	-3.50	-2.75	0.00			2.75	2.75	3.50	4.14						

PROFILO C_31

SEZIONE C31_16

PROGRESSIVA 750.00

RILEVATO	
A1	0.18 m ²
A2	0.22 m ²
Totale:	0.40 m ²
STERRO	
B1	0.31 m ²
FONDAZIONE - MISTO CEMENTATO	
C1	0.82 m ²
BONIFICA IN TRINCEA	
F1	1.10 m ²
STRATO BITUMINOSO - USURA	
a1	5.50 m
STRATO BITUMINOSO - BASE-BINDER	
b1	5.50 m
SCOTICO	
c1	1.52 m
c2	1.43 m
Totale:	2.95 m
VEGETALE mq	
v1	1.09 m
v2	1.20 m
Totale:	2.29 m

92

100 100

QUOTE TERRENO	101.68	101.69	101.69	101.69	101.64	101.59	101.57	101.54	101.54	101.55	101.56	101.56	101.54	101.52	101.49	101.50	101.50	101.55	101.52	101.09	101.18	101.21	
PARZIALI TERRENO	0.69	1.19	1.04	1.31	0.87	1.47	1.18	1.17	1.17	0.72	0.85	0.78	0.90	1.44	1.09	0.86	0.80	0.77	0.57	0.61	0.52		
PROGRESSIVE TERRENO	-10.00	-9.31	-8.12	-7.08	-5.77	-4.90	-3.43	-2.25	-1.08	0.09	0.81	1.66	2.44	3.34	4.78	5.87	6.73	7.53	8.30	8.87	9.48	10.00	
QUOTE USURA							101.76			101.83			101.77	101.76									
PARZIALI USURA							2.75			2.25			0.50										
QUOTE RILEVATO							101.57	101.46	101.76				101.76	101.46	101.76	101.51							
PARZIALI RILEVATO							1.03		2.75			2.75		0.75	0.37								
PROGRESSIVE RILEVATO							-3.78	-2.75	-2.75				0.00		2.75	2.75	3.50	3.87					

PROFILO C_31


SEZIONE C31_17

PROGRESSIVA 800.00

STERRO
 B1 4.09 m²
 FONDAZIONE - MISTO CEMENTATO
 C1 0.82 m²
 BONIFICA IN TRINCEA
 F1 0.23 m²
 F2 1.10 m²
 F3 0.21 m²
 Totale: 1.54 m²
 STRATO BITUMINOSO - USURA
 a1 5.50 m
 STRATO BITUMINOSO - BASE-BINDER
 b1 5.50 m
 VEGETALE mq
 v1 1.31 m
 v2 1.17 m
 Totale: 2.48 m

91

100
100

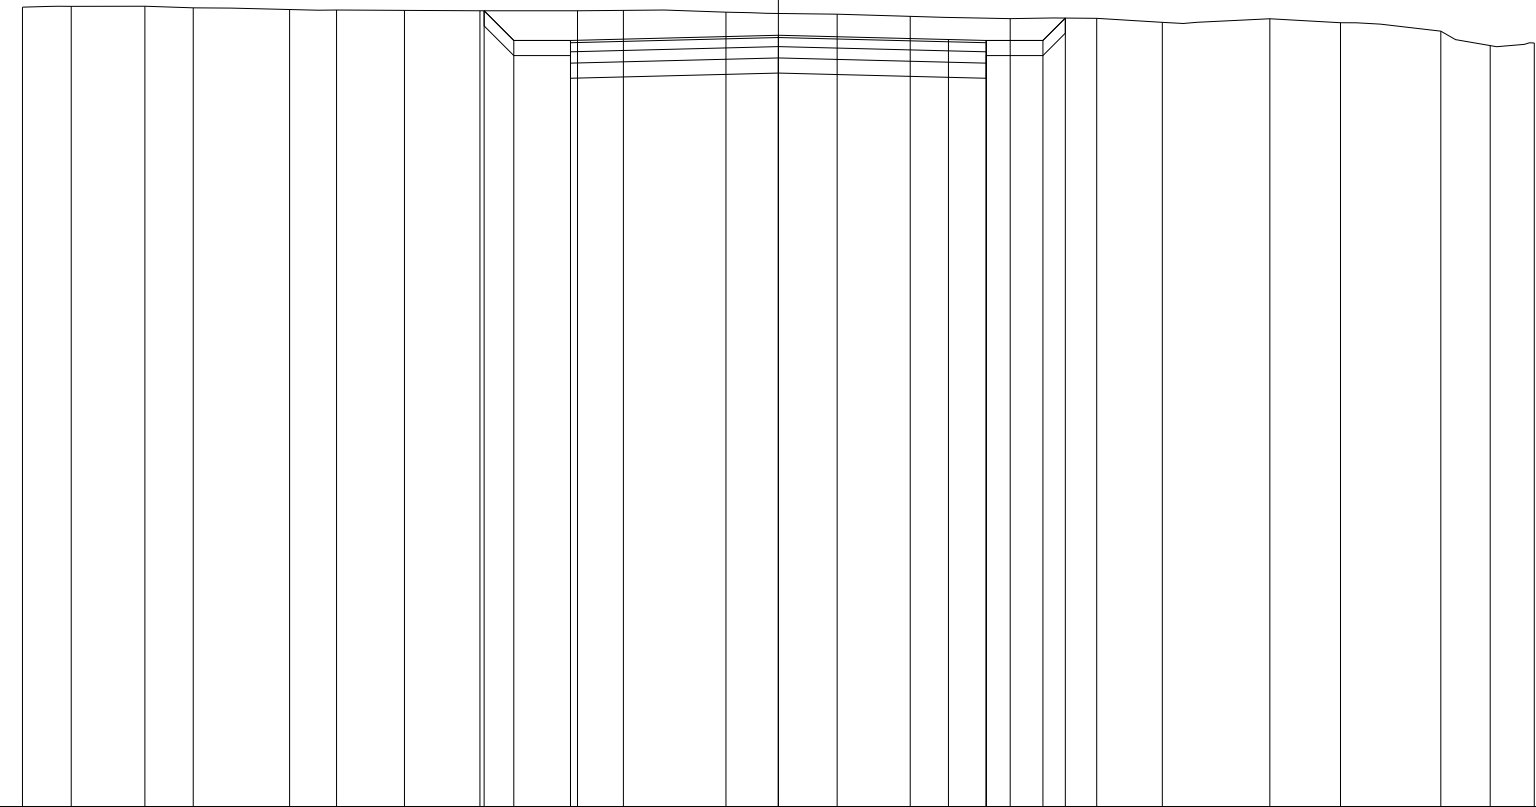

QUOTE TERRENO

PARZIALI TERRENO

PROGRESSIVE TERRENO

QUOTE USURA

PARZIALI USURA

QUOTE RILEVATO

PARZIALI RILEVATO

PROGRESSIVE RILEVATO

PROFILO C_31


SEZIONE C31_18

PROGRESSIVA 850.41

STERRO
 B1 2.53 m²
 FONDAZIONE - MISTO CEMENTATO
 C1 0.82 m²
 BONIFICA IN TRINCEA
 F1 0.18 m²
 F2 1.10 m²
 F3 0.17 m²
 Totale: 1.45 m²
 STRATO BITUMINOSO - USURA
 a1 5.50 m
 STRATO BITUMINOSO - BASE-BINDER
 b1 5.50 m
 VEGETALE mq
 v1 1.05 m
 v2 0.93 m
 Totale: 1.98 m

91

100 100

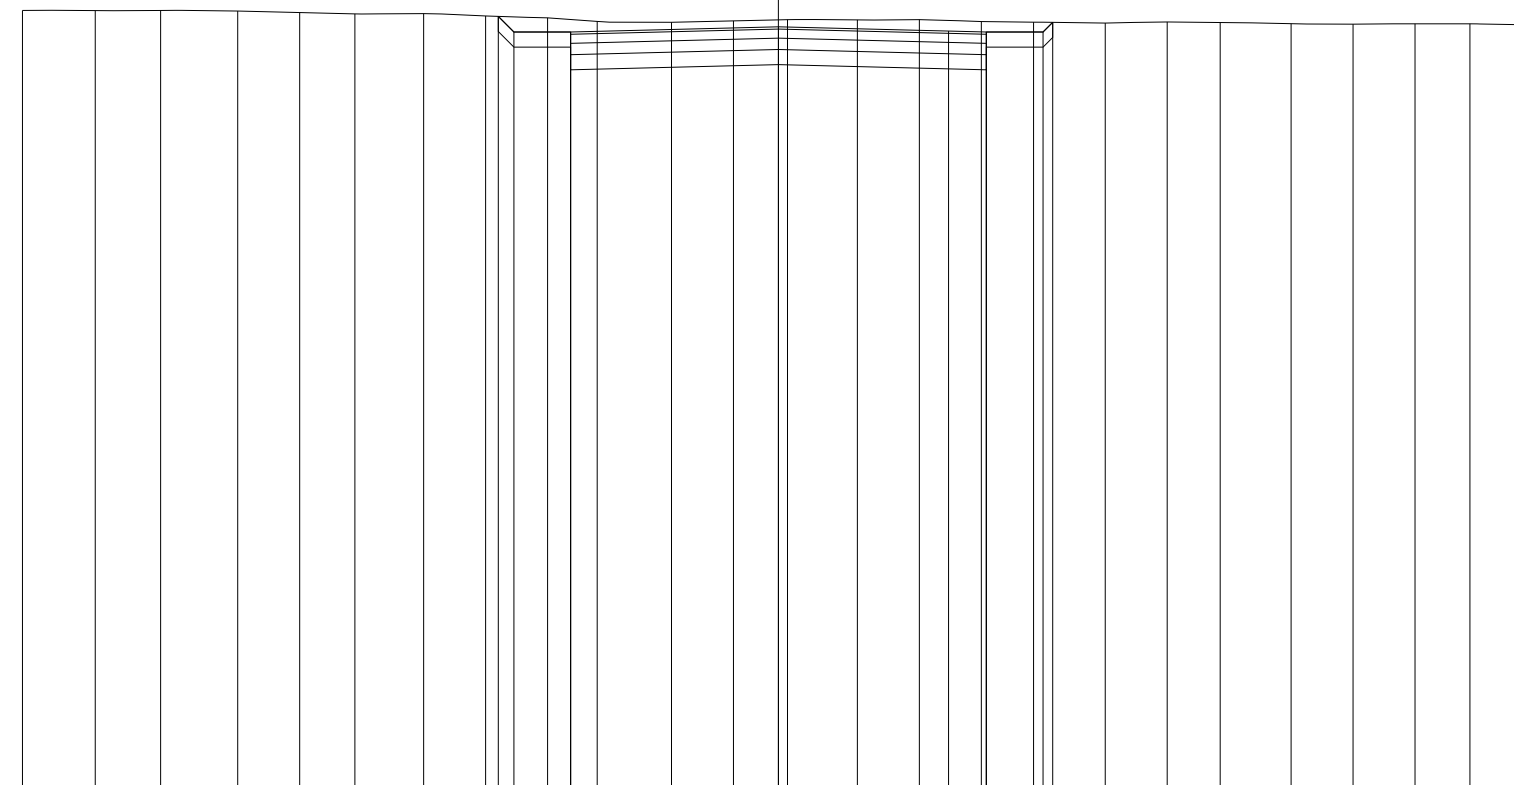

QUOTE TERRENO	101.26	101.26	101.26	101.26	101.24	101.22	101.22	101.19	101.17	101.12	101.11	101.13	101.14	101.14	101.14	101.12	101.11	101.10	101.11	101.11	101.09	101.08	101.09	101.09	101.07
PARZIALI TERRENO		0.96	0.87	1.02	0.82	0.73	0.91	0.82	0.82	0.65	0.99	0.82	0.71	0.93	0.82	0.82	0.69	0.94	0.82	0.70	0.94	0.82	0.82	0.73	0.85
PROGRESSIVE TERRENO	-10.00	-9.04	-8.17	-7.15	-6.33	-5.60	-4.69	-3.87	-3.05	-2.40	-1.41	-0.59	0.12	1.05	1.87	2.69	3.38	4.32	5.14	5.84	6.78	7.60	8.42	9.15	10.00
QUOTE USURA									100.98				101.05			100.99	100.98								
PARZIALI USURA											2.75			2.25		0.50									
QUOTE RILEVATO								101.19	100.98	100.68	100.98		100.75			100.98	100.68	100.98	101.11						
PARZIALI RILEVATO								0.21	0.75		2.75			2.75		0.75	0.13								
PROGRESSIVE RILEVATO								-3.71	-3.50	-2.75	-2.75		0.00			2.75	2.75	3.50	3.63						