

**CORRIDOIO PLURIMODALE ADRIATICO
ITINERARIO MAGLIE - SANTA MARIA DI LEUCA**

S.S. N° 275 "DI S. MARIA DI LEUCA"

LAVORI DI AMMODERNAMENTO E ADEGUAMENTO ALLA SEZ. B DEL D.M. 5.11.2001

S.S. 16 dal km 981+700 al km 985+386 - S.S. 275 dal Km 0+000 al km 37+000

1° Lotto: Dal Km 0+000 di prog. al Km 23+300 di prog.

PROGETTO DEFINITIVO

COD. BA283

PROGETTAZIONE: ANAS - COORDINAMENTO TERRITORIALE ADRIATICA

I PROGETTISTI

Ing. Alberto SANCHIRICO - Progettista e Coordinatore
Ing. Simona MASCIULLO - Progettista

COLLABORATORI

Geom. Andrea DELL'ANNA
Geom. Massimo MARTANO
Geom. Giuseppe CALO'

IL GEOLOGO

Dott. Pasquale SCORCIA

IL COORDINATORE DELLA SICUREZZA IN FASE DI PROGETTAZIONE

Ing. Alberto SANCHIRICO

IL RESPONSABILE DEL PROCEDIMENTO

Ing. Gianfranco PAGLIALUNGA

RESPONSABILE PROJECT MANAGEMENT PUGLIA

Ing. Nicola MARZI

ATTIVITA' DI SUPPORTO



Via Amendola 172/c - BARI
Direttore Tecnico
Prof. Ing. Matteo Ranieri

- Particolari Costruttivi e Decorativi
- Computi Metrici

**PROGETTO STRADALE
COMPLANARE N.34
SEZIONI TRASVERSALI**

CODICE PROGETTO

PROGETTO LIV. PROG. N. PROG.

L0503A D 1701

NOME FILE

S00_PS01-81_TRA_SZ01_A.dwg

CODICE
ELAB.

S00PS34TRASZ01

REVISIONE

SCALA:

A

1:200

REV.	DESCRIZIONE	DATA	REDATTO	VERIFICATO	APPROVATO
A	REVISIONE DEL PROGETTO DEFINITIVO	Giugno 2018			

PROFILO C_34


SEZIONE C34_1

PROGRESSIVA 0.00

STERRO
 B1 7.96 m²
 FONDAZIONE - MISTO CEMENTATO
 C1 0.84 m²
 BONIFICA IN TRINCEA
 F1 0.32 m²
 F2 1.10 m²
 F3 0.32 m²
 Totale: 1.74 m²
 STRATO BITUMINOSO - USURA
 a1 5.50 m
 STRATO BITUMINOSO - BASE-BINDER
 b1 5.50 m
 VEGETALE mq
 v1 1.94 m
 v2 1.97 m
 Totale: 3.91 m

91

100 100

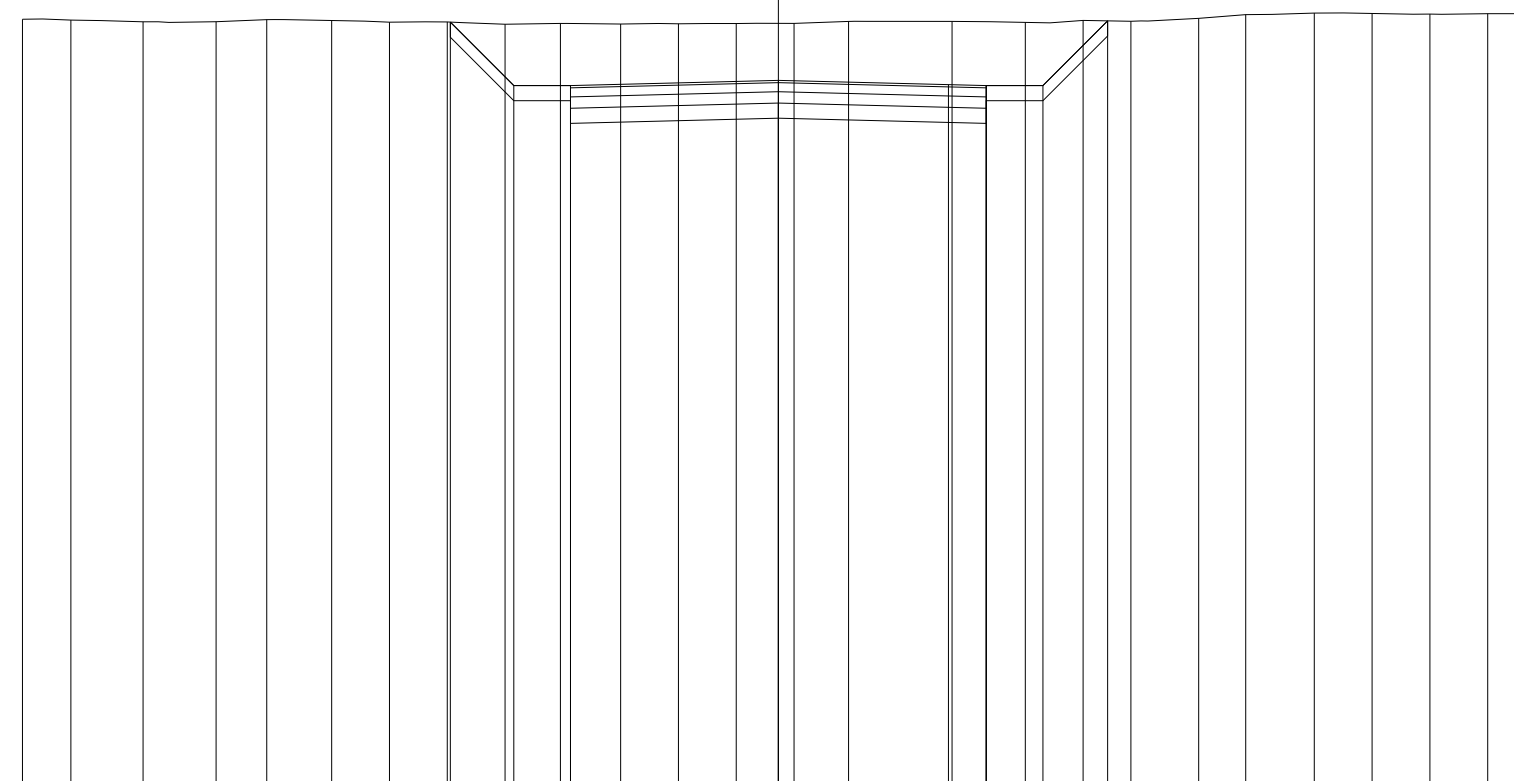


QUOTE TERRENO	101.15	101.14	101.11	101.12	101.14	101.13	101.11	101.11	101.08	101.09	101.09	101.09	101.09	101.09	101.12	101.12	101.11	101.13	101.12	101.16	101.21	101.23	101.22	101.22	101.22	101.22
PARZIALI TERRENO	0.64	0.96	0.96	0.67	0.86	0.77	0.76	0.74	0.79	0.77	0.76	0.77	0.72	1.37	0.97	0.76	0.63	0.90	0.62	0.91	0.76	0.77	0.76	0.62		
PROGRESSIVE TERRENO	-10.00	-9.36	-8.40	-7.44	-6.77	-5.91	-5.14	-4.38	-3.62	-2.88	-2.09	-1.32	-0.56	0.21	0.93	2.30	3.27	4.03	4.66	5.56	6.18	7.09	7.85	8.62	9.38	10.00
QUOTE USURA										100.27				100.34		100.28	100.27									
PARZIALI USURA											2.75				2.25	0.50										
QUOTE RILEVATO							101.11	100.27	99.97	100.27				100.04		100.27	99.97	100.27	101.13							
PARZIALI RILEVATO							0.84	0.75		2.75				2.75		0.75	0.86									
PROGRESSIVE RILEVATO							-4.34	-3.50	-2.75	-2.75				0.00		2.75	2.75	3.50	4.36							

PROFILO C_34

SEZIONE C34_5

PROGRESSIVA 200.00

RILEVATO
 A1 3.40 m²
 FONDAZIONE - MISTO CEMENTATO
 C1 0.82 m²
 STRATO BITUMINOSO - USURA
 a1 5.50 m
 STRATO BITUMINOSO - BASE-BINDER
 b1 5.50 m
 SCOTICO
 c1 9.14 m
 VEGETALE mq
 v1 1.92 m
 v2 1.68 m
 Totale: 3.60 m

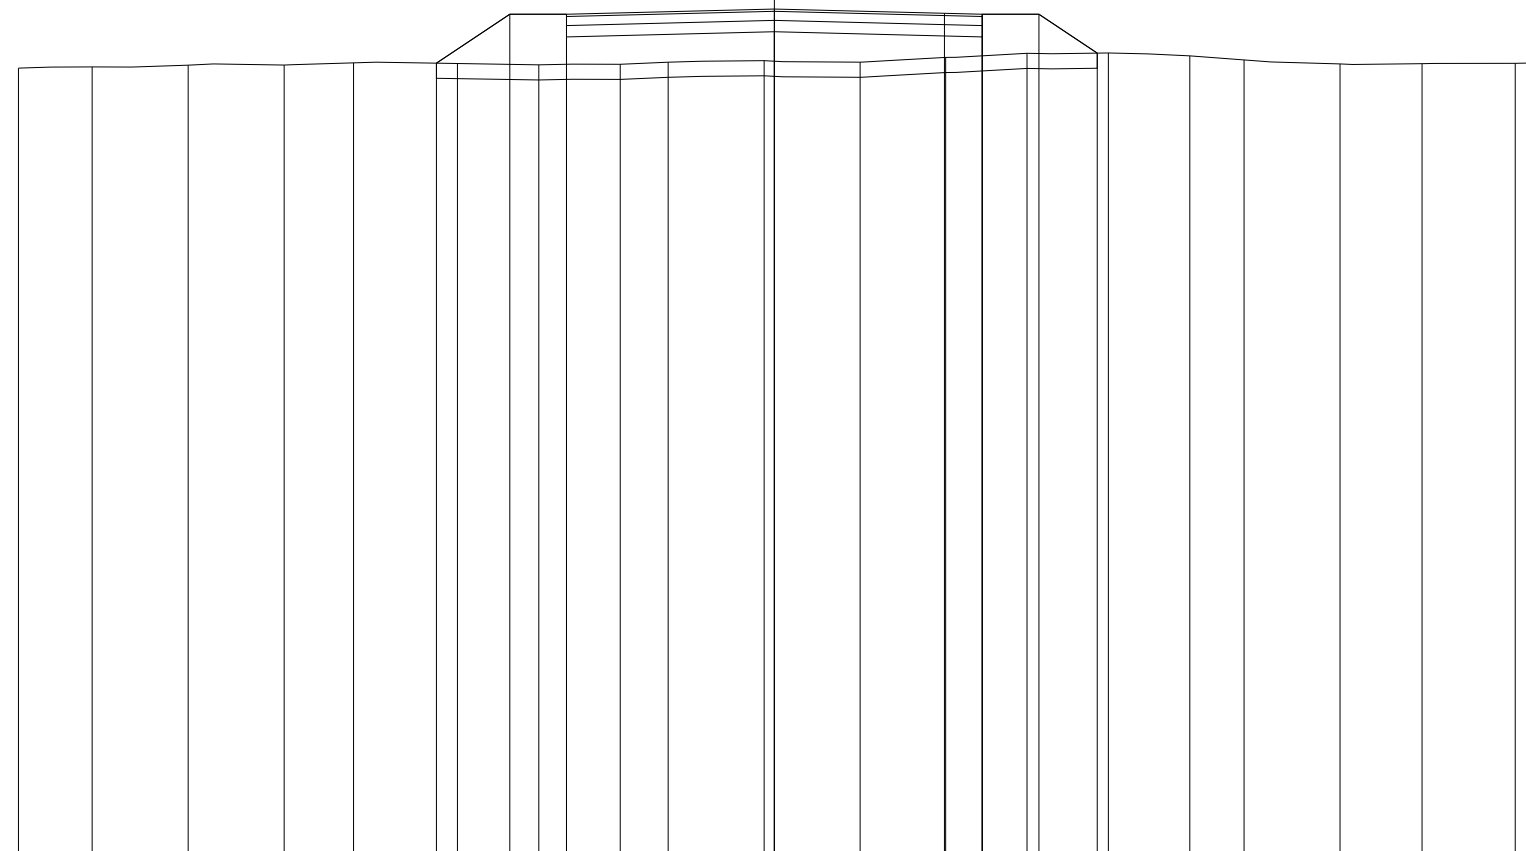

91
 100 100

QUOTE TERRENO	101.45	101.47	101.49	101.50	101.52	101.52	101.50	101.51	101.53	101.55	101.53	101.60	101.65	101.65	101.62	101.56	101.51	101.51	101.52	101.52
PARZIALI TERRENO		0.97	1.28	1.26	0.92	1.38	1.07	1.08	0.63	1.27	1.27	1.14	1.07	1.08	1.08	0.71	1.27	1.09	1.23	0.20
PROGRESSIVE TERRENO	-10.00	-9.03	-7.75	-6.49	-5.57	-4.19	-3.12	-2.04	-1.41	-0.14	1.13	2.27	3.34	4.42	5.50	6.21	7.48	8.57	9.80	10.00
QUOTE USURA							102.17			102.24		102.18	102.17							
PARZIALI USURA								2.75		2.25		0.50								
QUOTE RILEVATO						101.52	102.17	101.87	102.17	101.94		102.17	101.87	102.17	101.65					
PARZIALI RILEVATO						0.97	0.75		2.75		2.75		0.75	0.77						
PROGRESSIVE RILEVATO						-4.47	-3.50	-2.75	-2.75	0.00		2.75	2.75	3.50	4.27					

PROFILO C_34

SEZIONE C34_7

PROGRESSIVA 300.00

RILEVATO
 A1 0.16 m²
 A2 0.09 m²
 Totale: 0.25 m²
 STERRO
 B1 0.41 m²
 FONDAZIONE - MISTO CEMENTATO
 C1 0.84 m²
 BONIFICA IN TRINCEA
 F1 1.10 m²
 STRATO BITUMINOSO - USURA
 a1 5.50 m
 STRATO BITUMINOSO - BASE-BINDER
 b1 5.50 m
 SCOTICO
 c1 1.24 m
 c2 1.41 m
 Totale: 2.65 m
 VEGETALE mq
 v1 1.06 m
 v2 0.86 m
 Totale: 1.92 m

92

100 100


QUOTE TERRENO	102.66	102.67	102.68	102.69	102.71	102.68	102.66	102.65	102.65	102.65	102.65	102.63	102.62	102.64	102.68	102.75	102.82	102.86	102.91	102.94	102.95	102.96	102.99	102.98	102.98
PARZIALI TERRENO	0.85	1.13	0.81	0.79	0.84	1.05	1.01	1.21	0.82	0.79	0.84	1.15	0.83	0.66	0.62	0.82	0.72	0.91	0.82	0.71	0.92	0.82	0.81	0.07	
PROGRESSIVE TERRENO	-10.00	-9.15	-8.02	-7.21	-6.42	-5.58	-4.53	-3.52	-2.31	-1.49	-0.70	0.14	1.29	2.12	2.78	3.40	4.22	4.94	5.85	6.67	7.38	8.30	9.12	9.93	10.00
QUOTE USURA								102.83				102.90		102.84	102.83										
PARZIALI USURA									2.75			2.25		0.50											
QUOTE RILEVATO							102.66	102.53	102.83			102.60		102.83	102.53	102.83	102.77								
PARZIALI RILEVATO							1.01		2.75			2.75		2.75		0.75	0.09								
PROGRESSIVE RILEVATO							-3.76	-2.75	-2.75		0.00			2.75	2.75	3.50	3.59								

PROFILO C_34

SEZIONE C34_8

PROGRESSIVA 350.00

RILEVATO
 A1 2.29 m²
 FONDAZIONE - MISTO CEMENTATO
 C1 0.82 m²
 STRATO BITUMINOSO - USURA
 a1 5.50 m
 STRATO BITUMINOSO - BASE-BINDER
 b1 5.50 m
 SCOTICO
 c1 8.77 m
 VEGETALE mq
 v1 1.50 m
 v2 1.65 m
 Totale: 3.15 m

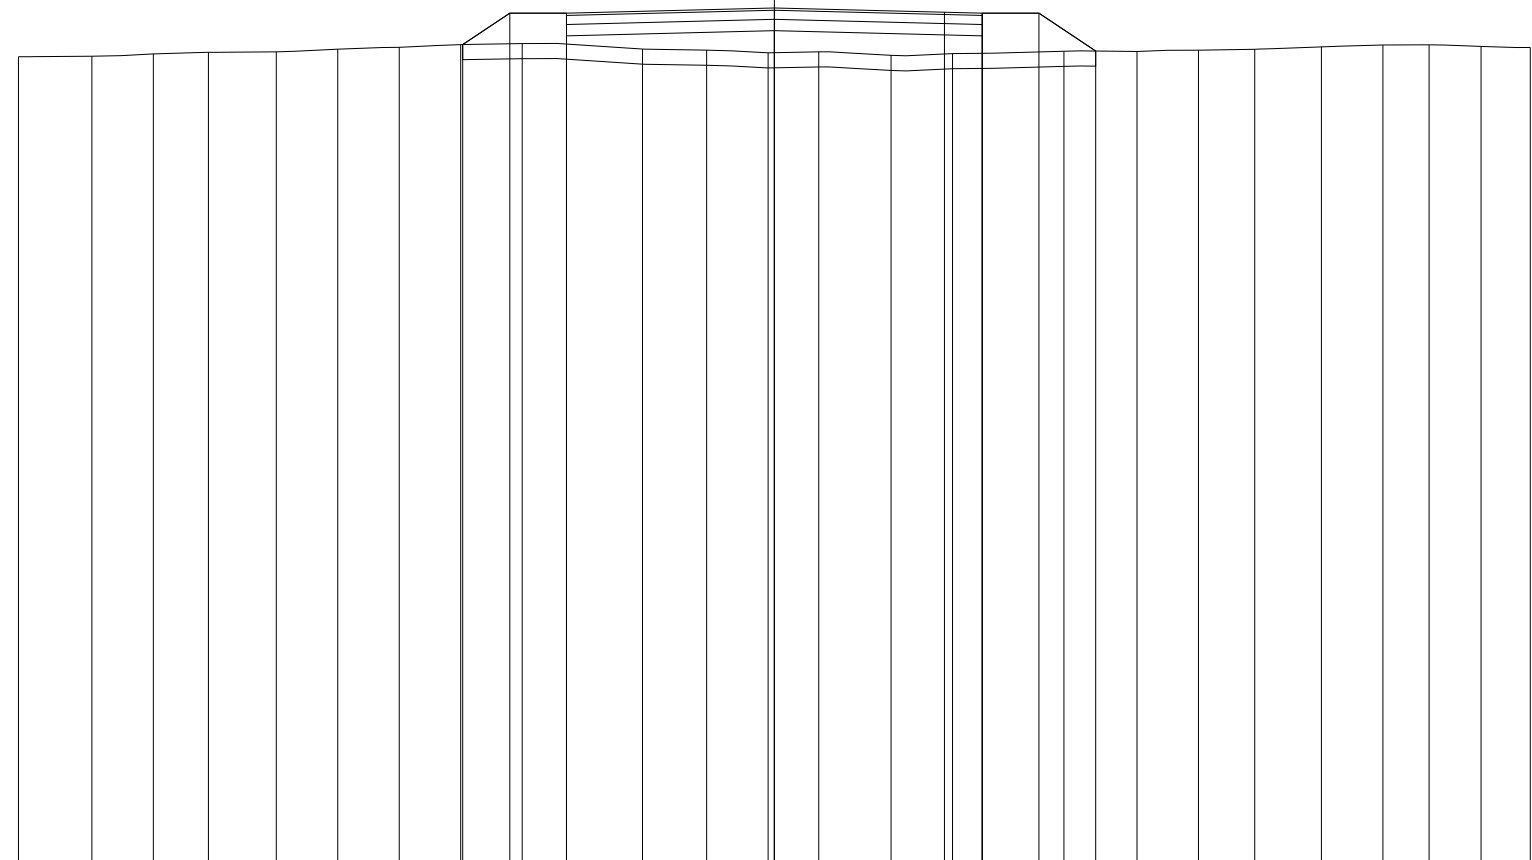

92
 100 100

QUOTE TERRENO	102.72	102.73	102.76	102.78	102.79	102.82	102.85	102.88	102.90	102.83	102.81	102.78	102.79	102.74	102.77	102.80	102.79	102.81	102.82	102.85	102.88	102.88	102.86	102.85
PARZIALI TERRENO		0.97	0.81	0.73	0.90	0.81	0.82	0.81	0.81	1.60	0.84	0.82	0.67	0.95	0.82	1.47	0.97	0.81	0.74	0.89	0.81	0.61	0.69	0.65
PROGRESSIVE TERRENO	-10.00	-9.03	-8.22	-7.49	-6.59	-5.78	-4.96	-4.15	-3.34	-1.74	-0.90	-0.08	0.59	1.54	2.36	3.83	4.80	5.61	6.35	7.24	8.05	8.66	9.35	10.00
QUOTE USURA									103.30															
PARZIALI USURA										2.75			2.25		0.50									
QUOTE RILEVATO								102.88	103.30			103.07			103.30	103.30	103.30							
PARZIALI RILEVATO								0.62	0.75		2.75			2.75		0.75	0.75							
PROGRESSIVE RILEVATO								-4.12	-3.50			0.00			2.75	3.50	4.25							

PROFILO C_34


SEZIONE C34_9

PROGRESSIVA 400.00

RILEVATO
 A1 3.23 m²
 FONDAZIONE - MISTO CEMENTATO
 C1 0.84 m²
 STRATO BITUMINOSO - USURA
 a1 5.50 m
 STRATO BITUMINOSO - BASE-BINDER
 b1 5.50 m
 SCOTICO
 c1 9.14 m
 VEGETALE mq
 v1 1.83 m
 v2 1.76 m
 Totale: 3.59 m

93

100 100

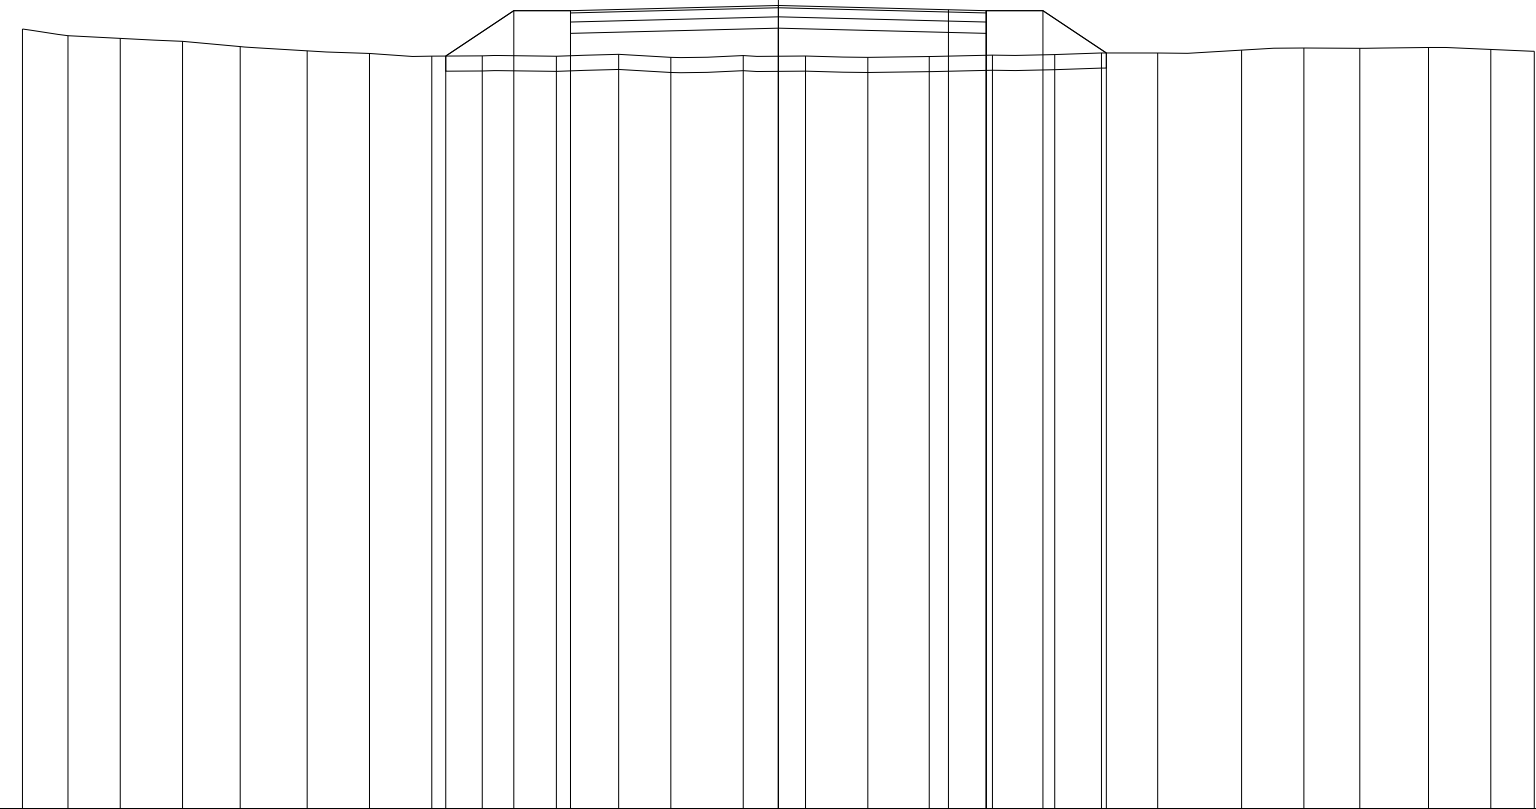

QUOTE TERRENO	103.31	103.22	103.19	103.15	103.08	103.02	102.99	102.95	102.96	102.95	102.98	102.94	102.96	102.95	102.94	102.95	102.96	102.97	102.99	102.99	103.03	103.06	103.05	103.07	103.04	103.02
PARZIALI TERRENO	0.60	0.69	0.83	0.76	0.89	0.82	0.83	0.66	0.98	0.83	0.69	0.96	0.82	0.82	0.82	0.83	0.83	0.61	0.75	1.11	0.82	0.74	0.91	0.82	0.58	
PROGRESSIVE TERRENO	-10.00	-9.40	-8.71	-7.88	-7.12	-6.23	-5.41	-4.58	-3.92	-2.94	-2.11	-1.42	-0.46	0.36	1.18	2.00	2.83	3.66	4.27	5.02	6.13	6.95	7.69	8.60	9.42	10.00
QUOTE USURA										103.55				103.62			103.57	103.55								
PARZIALI USURA											2.75				2.25		0.50									
QUOTE RILEVATO								102.95	103.55	103.25	103.55		103.32			103.55	103.25	103.55	102.99							
PARZIALI RILEVATO								0.90	0.75		2.75			2.75		0.75	0.84									
PROGRESSIVE RILEVATO								-4.40	-3.50	-2.75	-2.75		0.00			2.75	2.75	3.50	4.34							

PROFILO C_34

SEZIONE C34_10

PROGRESSIVA 450.00

RILEVATO
 A1 2.13 m²
 FONDAZIONE - MISTO CEMENTATO
 C1 0.82 m²
 STRATO BITUMINOSO - USURA
 a1 5.50 m
 STRATO BITUMINOSO - BASE-BINDER
 b1 5.50 m
 SCOTICO
 c1 8.80 m
 VEGETALE mq
 v1 1.61 m
 v2 1.58 m
 Totale: 3.19 m

93

100 100


QUOTE TERRENO	103.36	103.36	103.35	103.32	103.26	103.27	103.30	103.31	103.31	103.31	103.33	103.31	103.32	103.31	103.33	103.31	103.30	103.32	103.31	103.26	103.25	103.28	103.31	103.33
PARZIALI TERRENO		1.21	0.83	0.60	0.80	1.07	0.82	0.72	0.93	0.82	0.83	0.77	0.88	0.82	0.65	0.63	0.82	0.83	1.02	1.26	1.14	0.89	1.00	0.66
PROGRESSIVE TERRENO	-10.00	-8.79	-7.96	-7.36	-6.56	-5.49	-4.67	-3.95	-3.02	-2.20	-1.37	-0.60	0.28	1.10	1.75	2.38	3.20	4.03	5.05	6.31	7.45	8.34	9.34	10.00
QUOTE USURA									103.78				103.85			103.79	103.78							
PARZIALI USURA										2.75				2.25		0.50								
QUOTE RILEVATO								103.30	103.78	103.48	103.78		103.55		103.78	103.48	103.78	103.32						
PARZIALI RILEVATO								0.71	0.75		2.75			2.75		0.75	0.69							
PROGRESSIVE RILEVATO								-4.21	-3.50	-2.75	-2.75		0.00		2.75	2.75	3.50	4.19						

PROFILO C_34

SEZIONE C34_11

PROGRESSIVA 500.00

RILEVATO
 A1 2.28 m²
 FONDAZIONE - MISTO CEMENTATO
 C1 0.82 m²
 STRATO BITUMINOSO - USURA
 a1 5.50 m
 STRATO BITUMINOSO - BASE-BINDER
 b1 5.50 m
 SCOTICO
 c1 8.85 m
 VEGETALE mq
 v1 1.74 m
 v2 1.51 m
 Totale: 3.25 m

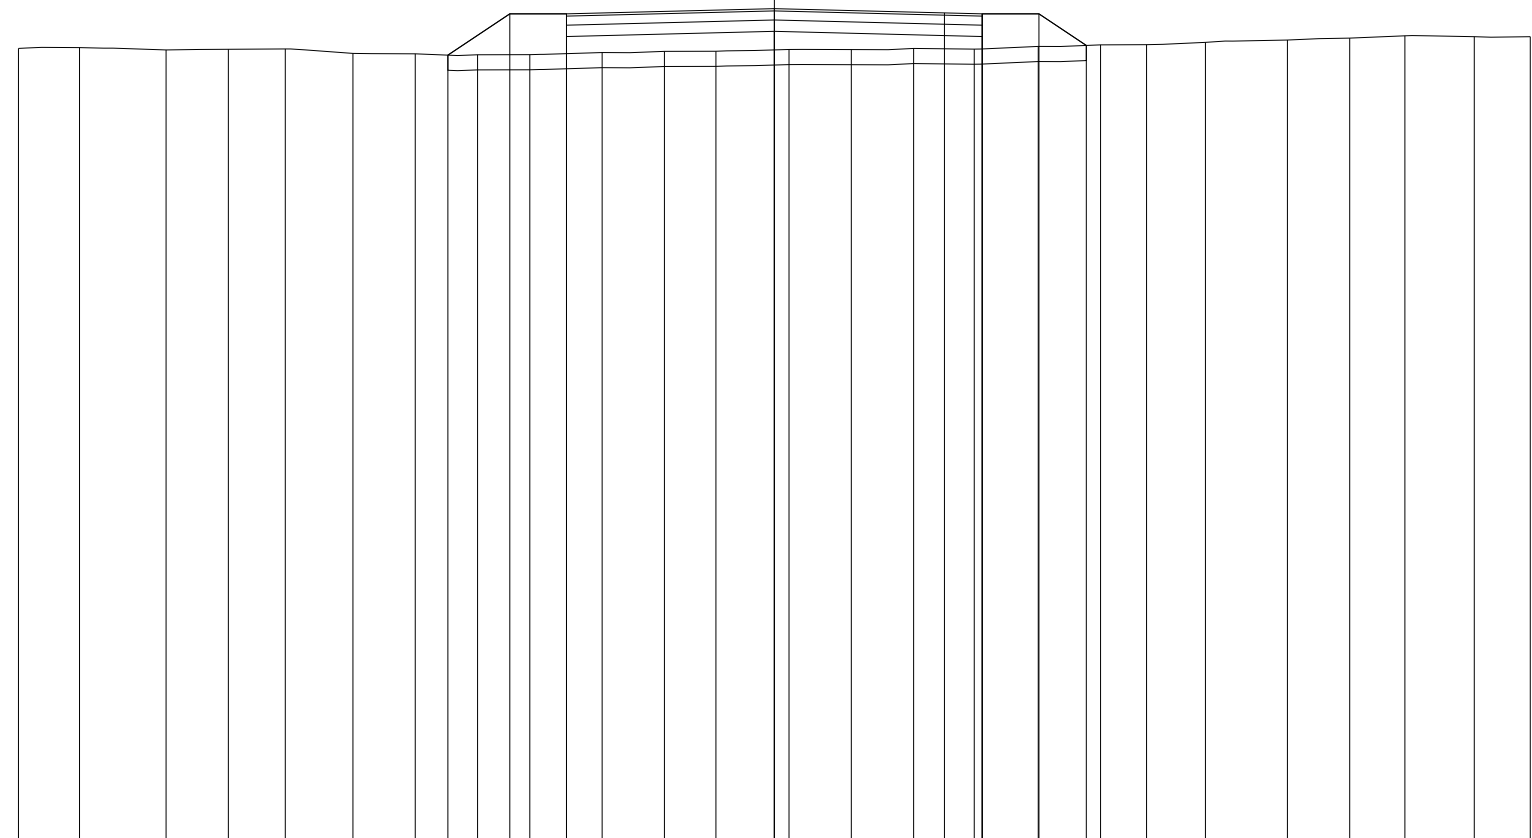

93
 100


QUOTE TERRENO	103.54	103.55	103.52	103.53	103.54	103.48	103.47	103.46	103.46	103.49	103.50	103.51	103.53	103.53	103.54	103.53	103.57	103.59	103.59	103.62	103.65	103.68	103.71	103.70	103.70
PARZIALI TERRENO	0.81	1.14	0.83	0.75	0.89	0.83	0.82	0.69	0.96	0.83	0.68	0.96	0.83	0.82	0.80	0.85	0.83	0.60	0.78	1.09	0.82	0.73	0.92	0.74	
PROGRESSIVE TERRENO	-10.00	-9.19	-8.05	-7.22	-6.47	-5.58	-4.75	-3.93	-3.24	-2.28	-1.45	-0.77	0.19	1.02	1.84	2.64	3.49	4.32	4.92	5.70	6.79	7.61	8.34	9.26	10.00
QUOTE USURA								104.00					104.07			104.01	104.00								
PARZIALI USURA											2.75			2.25		0.50									
QUOTE RILEVATO							103.45	104.00	103.70	104.00			103.77			104.00	103.70	104.00	103.58						
PARZIALI RILEVATO								0.82	0.75		2.75			2.75		0.75	0.63								
PROGRESSIVE RILEVATO							-4.32	-3.50	-2.75	-2.75			0.00			2.75	2.75	3.50	4.13						

PROFILO C_34

SEZIONE C34_12

PROGRESSIVA 550.00

RILEVATO
 A1 2.05 m²
 FONDAZIONE - MISTO CEMENTATO
 C1 0.82 m²
 STRATO BITUMINOSO - USURA
 a1 5.50 m
 STRATO BITUMINOSO - BASE-BINDER
 b1 5.50 m
 SCOTICO
 c1 8.81 m
 VEGETALE mq
 v1 1.58 m
 v2 1.62 m
 Totale: 3.20 m

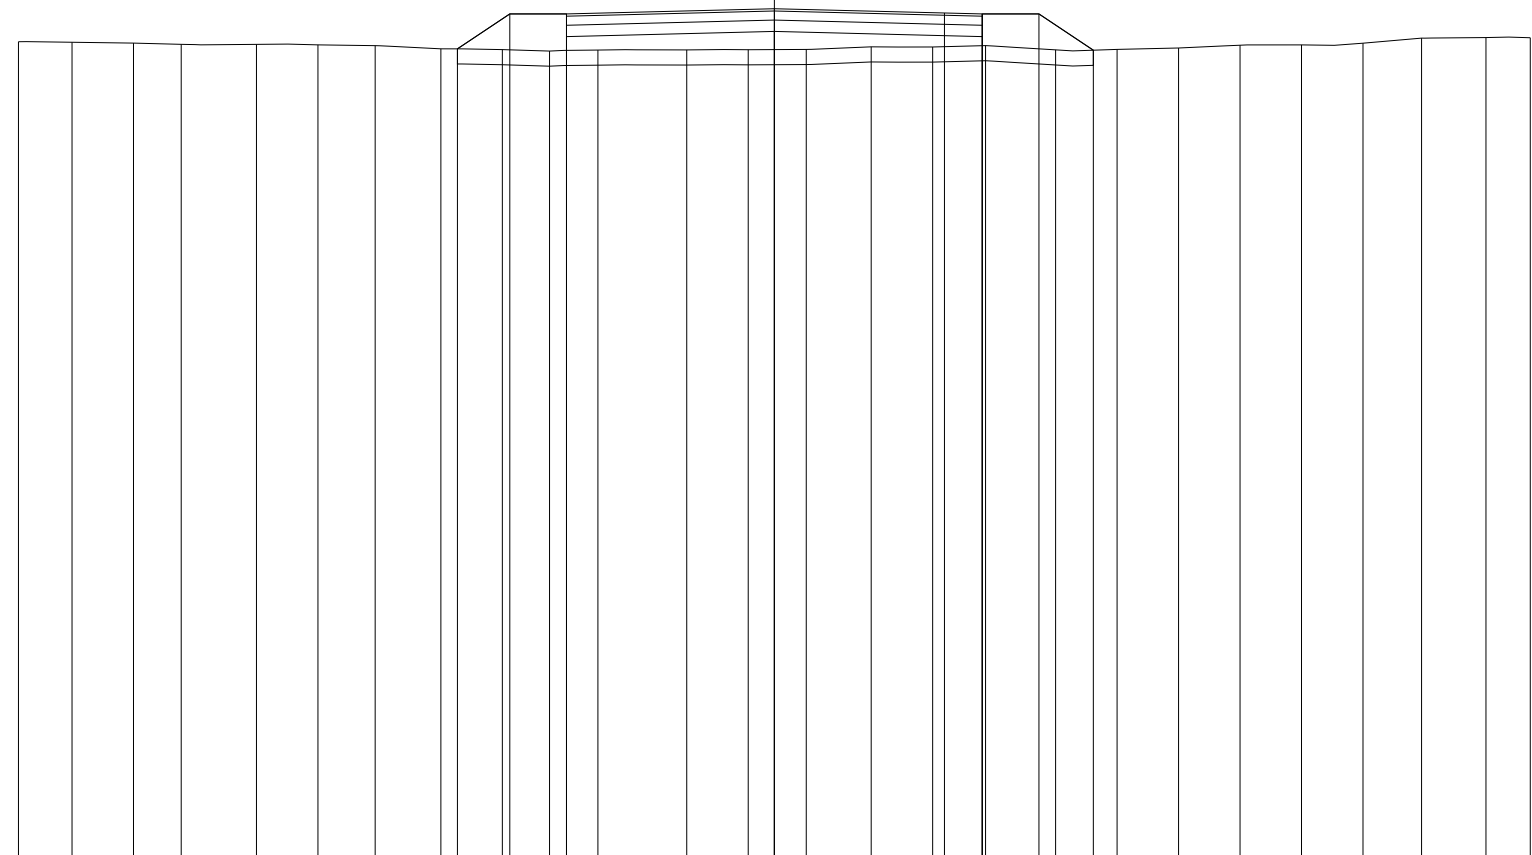

93

100 100


QUOTE TERRENO	103.86	103.85	103.84	103.82	103.82	103.81	103.80	103.76	103.75	103.73	103.75	103.75	103.75	103.75	103.79	103.79	103.81	103.75	103.75	103.77	103.81	103.81	103.84	103.90	103.91	103.91
PARZIALI TERRENO	0.71	0.81	0.63	1.00	0.81	0.76	0.87	0.81	0.63	0.64	1.17	0.81	0.77	0.86	0.81	0.70	0.93	0.81	0.82	0.81	0.81	0.82	0.77	0.85	0.59	
PROGRESSIVE TERRENO	-10.00	-9.29	-8.48	-7.85	-6.85	-6.04	-5.28	-4.41	-3.60	-2.97	-2.33	-1.16	-0.35	0.42	1.28	2.09	2.79	3.72	4.53	5.35	6.16	6.97	7.79	8.56	9.41	10.00
QUOTE USURA									104.22					104.29			104.24	104.22								
PARZIALI USURA												2.75			2.25		0.50									
QUOTE RILEVATO								103.76	104.22	103.92	104.22			103.99			104.22	103.92	104.22	103.74						
PARZIALI RILEVATO								0.69	0.75			2.75			2.75		0.75	0.72								
PROGRESSIVE RILEVATO								-4.19	-3.50	-2.75	-2.75			0.00			2.75	2.75	3.50	4.22						

PROFILO C_34

SEZIONE C34_16

PROGRESSIVA 750.00

RILEVATO
 A1 1.06 m²
 FONDAZIONE - MISTO CEMENTATO
 C1 0.84 m²
 STRATO BITUMINOSO - USURA
 a1 5.50 m
 STRATO BITUMINOSO - BASE-BINDER
 b1 5.50 m
 SCOTICO
 c1 8.44 m
 VEGETALE mq
 v1 1.36 m
 v2 1.39 m
 Totale: 2.75 m

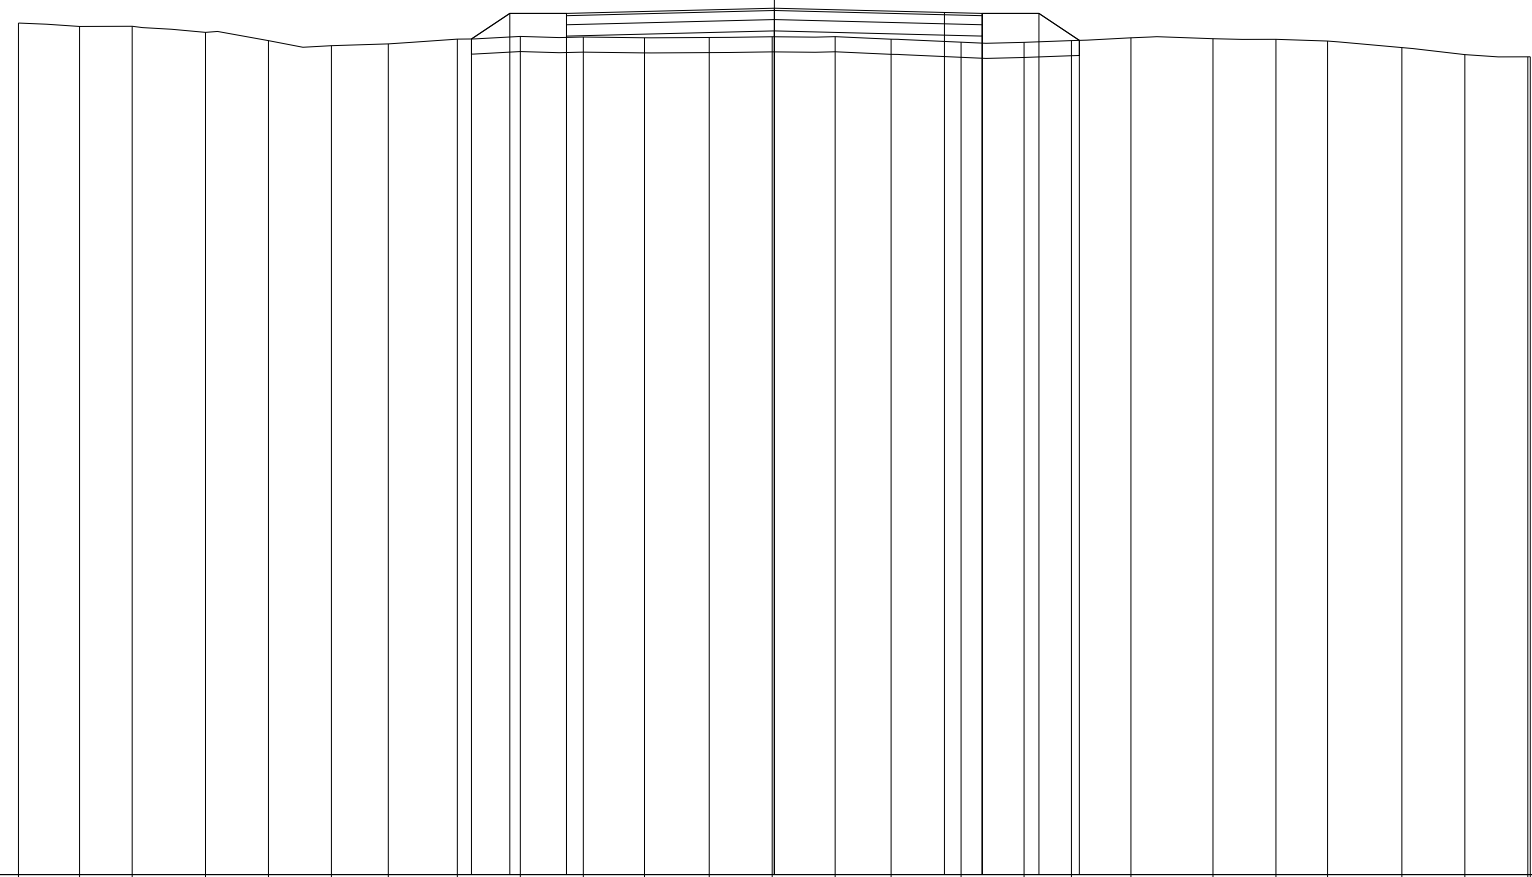

93
 100 100

QUOTE TERRENO	104.26	104.22	104.22	104.14	104.03	103.96	103.99	104.05	104.09	104.08	104.07	104.07	104.08	104.08	104.08	104.05	104.01	104.01	104.03	104.07	104.06	104.05	104.02	103.94	103.84	103.82	103.82
PARZIALI TERRENO	0.81	0.69	0.97	0.84	0.83	0.75	0.92	0.83	0.83	0.81	0.86	0.83	0.83	0.74	0.93	0.83	0.63	0.79	1.08	0.84	0.68	0.98	0.83	0.84	0.03	0.03	
PROGRESSIVE TERRENO	-10.00	-9.19	-8.50	-7.53	-6.69	-5.86	-5.11	-4.19	-3.36	-2.53	-1.72	-0.86	-0.03	0.80	1.54	2.47	3.30	3.93	4.72	5.80	6.64	7.32	8.30	9.13	9.97	10.00	
QUOTE USURA									104.39				104.46				104.40	104.39									
PARZIALI USURA											2.75			2.25		0.50											
QUOTE RILEVATO								104.05	104.39	104.09	104.39		104.16			104.39	104.09	104.39	104.03								
PARZIALI RILEVATO								0.51	0.75		2.75			2.75		0.75	0.53										
PROGRESSIVE RILEVATO								-4.01	-3.50	-2.75	-2.75		0.00			2.75	2.75	3.50	4.03								

PROFILO C_34

SEZIONE C34_17

PROGRESSIVA 800.00

RILEVATO
 A1 5.89 m²
 FONDAZIONE - MISTO CEMENTATO
 C1 0.82 m²
 STRATO BITUMINOSO - USURA
 a1 5.50 m
 STRATO BITUMINOSO - BASE-BINDER
 b1 5.50 m
 SCOTICO
 c1 10.00 m
 VEGETALE mq
 v1 2.25 m
 v2 2.36 m
 Totale: 4.61 m

93

100
100

QUOTE TERRENO	103.84	103.83	103.79	103.74	103.69	103.55	103.48	103.42	103.47	103.45	103.43	103.48	103.40	103.33	103.35	103.39	103.42	103.41	103.41	103.42	103.40	103.41	103.46	103.42
PARZIALI TERRENO	0.86	0.86	0.85	0.75	0.94	0.84	0.84	0.74	0.95	0.84	0.85	0.72	0.96	0.85	0.84	0.71	0.98	0.84	1.25	0.89	1.23	0.85	0.56	
PROGRESSIVE TERRENO	-10.00	-9.14	-8.28	-7.43	-6.68	-5.74	-4.90	-4.06	-3.32	-2.37	-1.53	-0.68	0.04	1.00	1.85	2.69	3.40	4.38	5.22	6.47	7.36	8.59	9.44	10.00
QUOTE USURA									104.30				104.37			104.32	104.30							
PARZIALI USURA									2.75			2.25			0.50									
QUOTE RILEVATO							103.47	104.30	104.00	104.30			104.07			104.30	104.00	104.30		103.41				
PARZIALI RILEVATO							1.25	0.75		2.75			2.75			0.75	1.34							
PROGRESSIVE RILEVATO							-4.75	-3.50	-2.75	-2.75		0.00				2.75	2.75	3.50		4.84				

PROFILO C_34

SEZIONE C34_20


PROGRESSIVA 950.00

RILEVATO
 A1 0.75 m²
 A2 0.15 m²
 Totale: 0.90 m²
 STERRO
 B1 0.47 m²
 FONDAZIONE - MISTO CEMENTATO
 C1 0.82 m²
 BONIFICA IN TRINCEA
 F1 0.51 m²
 STRATO BITUMINOSO - USURA
 a1 5.50 m
 STRATO BITUMINOSO - BASE-BINDER
 b1 5.50 m
 SCOTICO
 c1 1.47 m
 c2 4.71 m
 Totale: 6.18 m
 VEGETALE mq
 v1 1.47 m
 v2 1.13 m
 Totale: 2.60 m

93

100 100

QUOTE TERRENO	103.70	103.74	103.77	103.79	103.77	103.73	103.65	103.61	103.64	103.63	103.71	103.90	104.00	103.95	103.88	103.82	103.80	103.86	103.90	103.94	103.95	104.34
PARZIALI TERRENO		0.90	0.97	0.96	0.64	1.07	1.08	1.03	1.00	0.96	0.96	0.97	0.96	0.96	0.65	0.81	1.33	0.99	1.04	0.96	1.30	0.46
PROGRESSIVE TERRENO	-10.00	-9.10	-8.13	-7.17	-6.53	-5.46	-4.38	-3.35	-2.35	-1.39	-0.43	0.54	1.50	2.46	3.11	3.92	5.25	6.24	7.28	8.24	9.54	10.00
QUOTE USURA								104.04			104.11			104.05	104.04							
PARZIALI USURA										2.75		2.25		0.50								
QUOTE RILEVATO							103.64	104.04	103.74	104.04		103.81		104.04	103.74	104.04	103.83					
PARZIALI RILEVATO							0.60	0.75		2.75		2.75		2.75	0.75	0.32						
PROGRESSIVE RILEVATO							-4.10	-3.50	-2.75	-2.75		0.00		2.75	2.75	3.50	3.82					

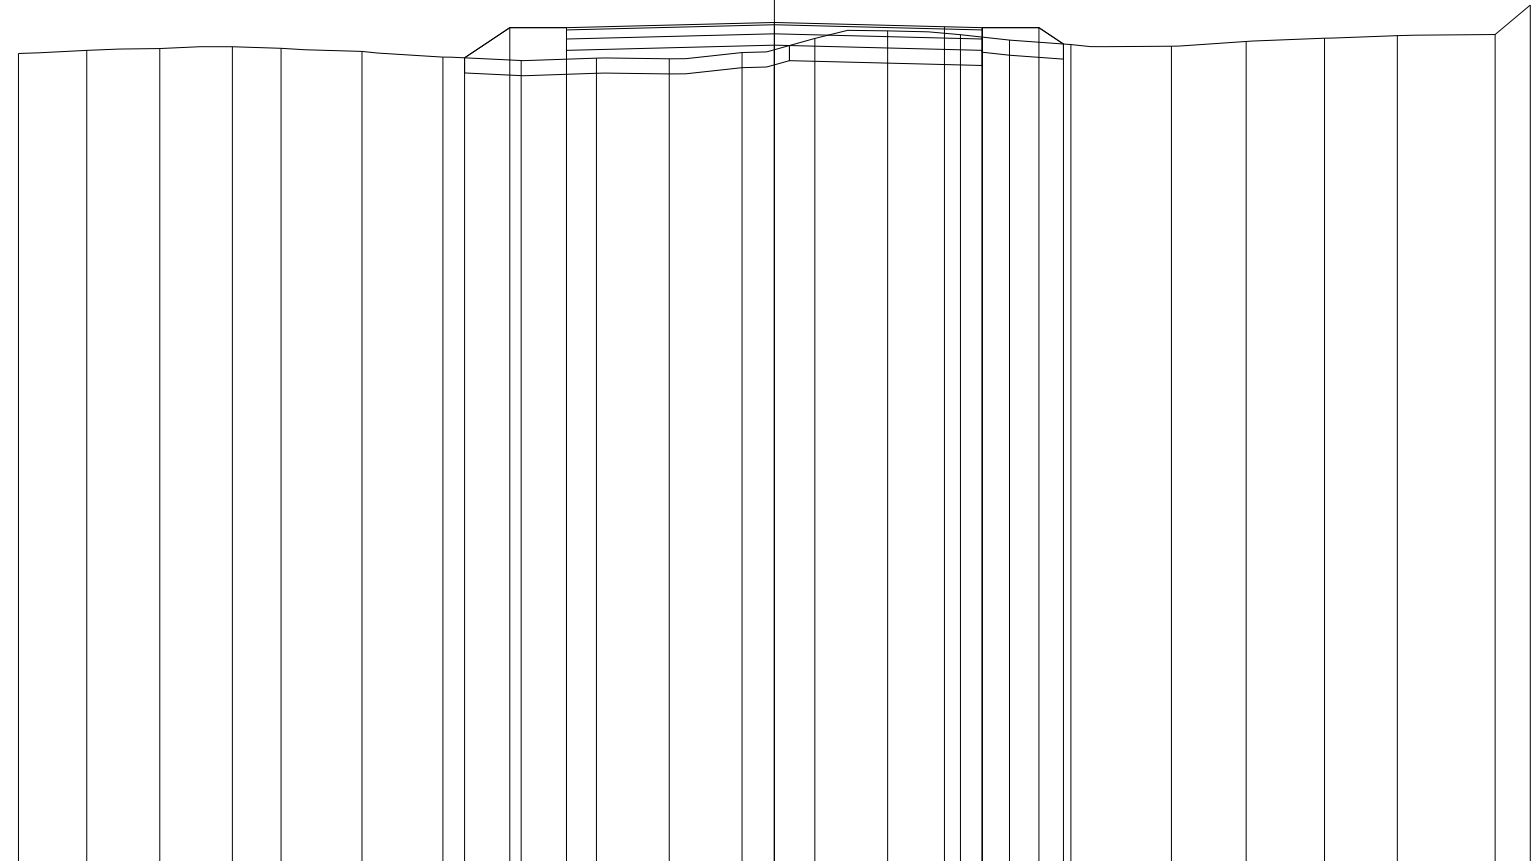


PROFILO C_34

SEZIONE C34_24

PROGRESSIVA 1150.00

RILEVATO
 A1 0.19 m²
 A2 0.10 m²
 Totale: 0.29 m²
 STERRO
 B1 0.60 m²
 FONDAZIONE - MISTO CEMENTATO
 C1 0.82 m²
 BONIFICA IN TRINCEA
 F1 1.10 m²
 STRATO BITUMINOSO - USURA
 a1 5.50 m
 STRATO BITUMINOSO - BASE-BINDER
 b1 5.50 m
 SCOTICO
 c1 1.37 m
 c2 1.43 m
 Totale: 2.80 m
 VEGETALE mq
 v1 1.09 m
 v2 1.02 m
 Totale: 2.11 m

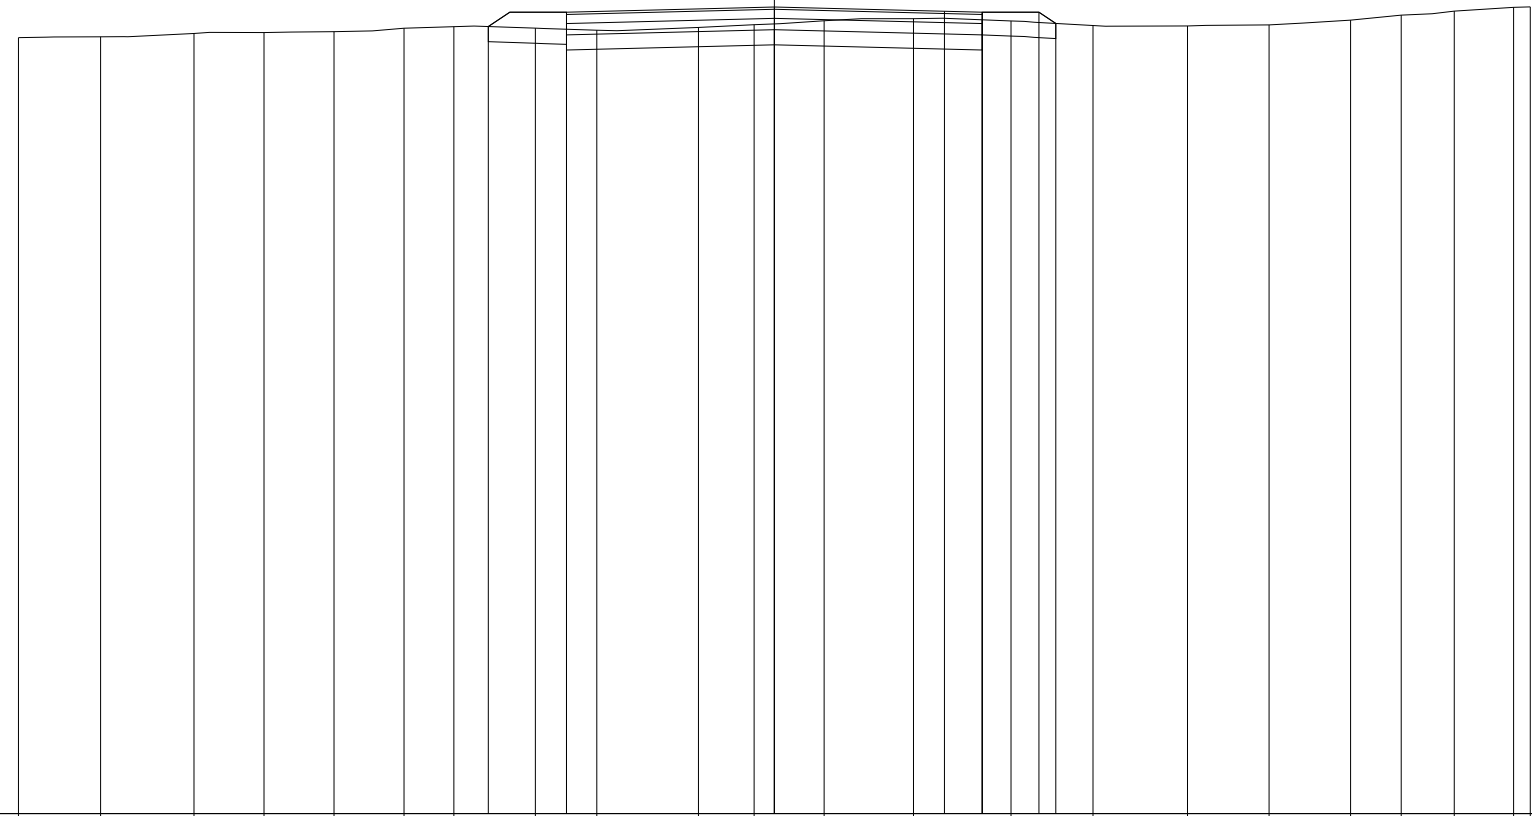

94

100 100


QUOTE TERRENO	104.26	104.27	104.32	104.33	104.34	104.39	104.41	104.39	104.36	104.40	104.43	104.49	104.51	104.48	104.42	104.42	104.43	104.49	104.56	104.61	104.66	104.67
PARZIALI TERRENO		1.09	1.23	0.93	0.92	0.93	0.66	1.08	0.81	1.35	0.73	0.93	1.18	1.29	1.09	1.25	1.07	1.08	0.67	0.70	0.79	0.22
PROGRESSIVE TERRENO	-10.00	-8.91	-7.68	-6.75	-5.83	-4.90	-4.24	-3.16	-2.35	-1.00	-0.27	0.66	1.84	3.13	4.22	5.47	6.54	7.62	8.29	8.99	9.78	10.00
QUOTE USURA								104.60				104.67		104.61	104.60							
PARZIALI USURA										2.75		2.25		0.50								
QUOTE RILEVATO							104.41	104.30	104.60			104.37		104.60	104.30	104.60	104.45					
PARZIALI RILEVATO								1.03		2.75			2.75		0.75		0.22					
PROGRESSIVE RILEVATO							-3.78	-2.75	-2.75			0.00		2.75	2.75	3.50	3.72					

PROFILO C_34

SEZIONE C34_27

PROGRESSIVA 1300.00

RILEVATO
 A1 1.40 m²
 FONDAZIONE - MISTO CEMENTATO
 C1 0.82 m²
 STRATO BITUMINOSO - USURA
 a1 5.50 m
 STRATO BITUMINOSO - BASE-BINDER
 b1 5.50 m
 SCOTICO
 c1 8.50 m
 VEGETALE mq
 v1 1.39 m
 v2 1.44 m
 Totale: 2.83 m

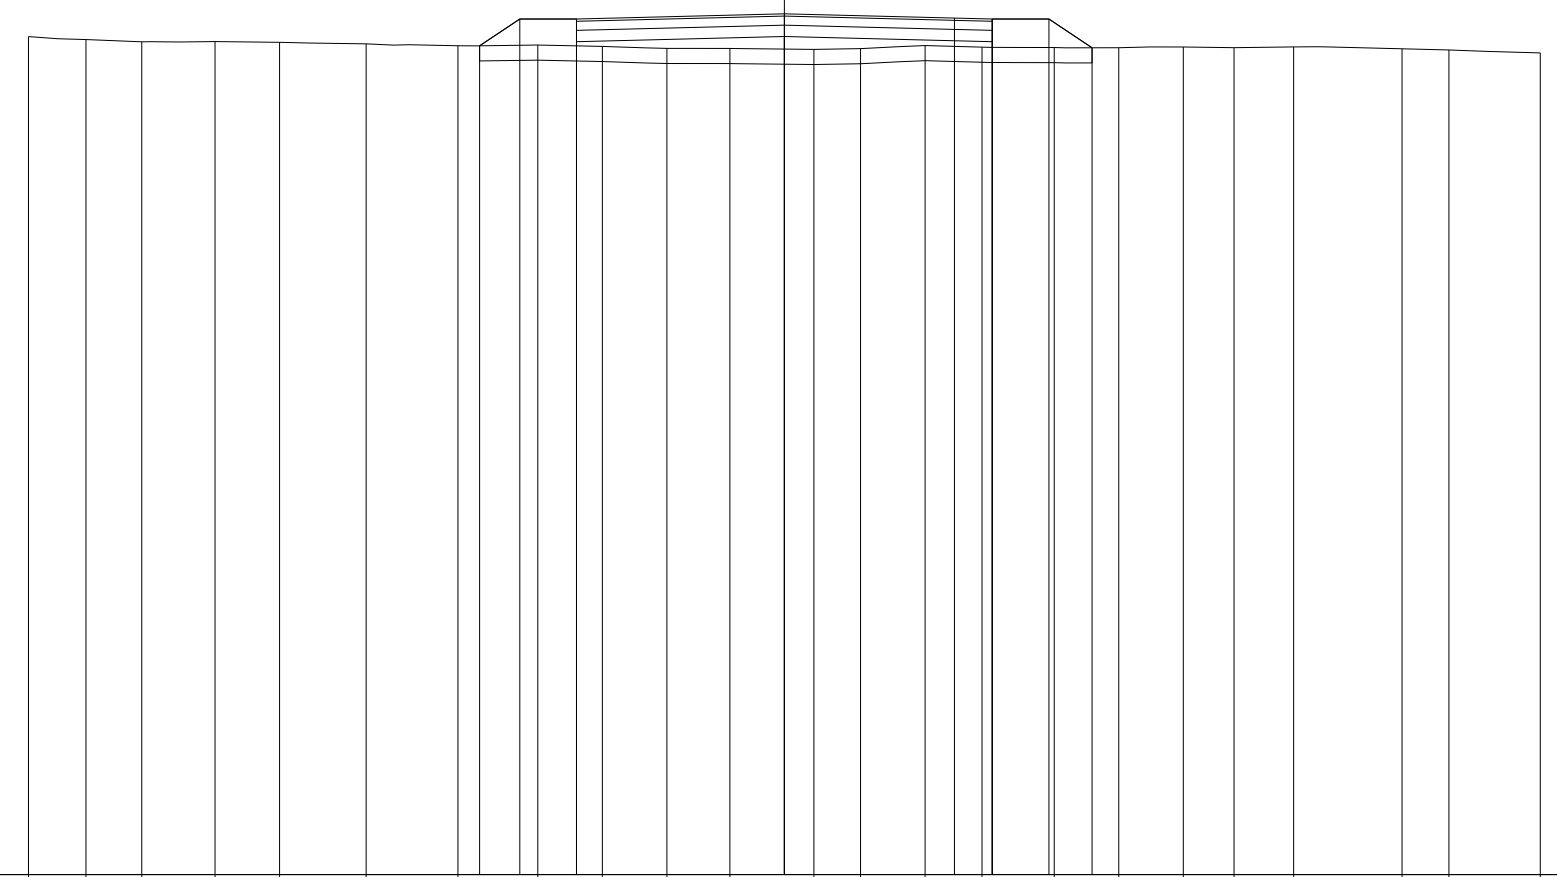

91
 100 100

QUOTE TERRENO	102.08	102.04	102.01	102.02	102.01	101.99	101.96	101.97	101.95	101.93	101.93	101.91	101.92	101.96	101.94	101.94	101.94	101.95	101.94	101.95	101.92	101.91	101.87
PARZIALI TERRENO	0.76	0.74	0.97	0.85	1.15	1.21	1.06	0.85	0.86	0.83	1.11	0.62	0.85	0.75	0.96	0.85	0.86	0.67	0.79	1.43	0.62	1.21	
PROGRESSIVE TERRENO	-10.00	-9.24	-8.50	-7.53	-6.68	-5.53	-4.32	-3.26	-2.41	-1.55	-0.72	0.39	1.01	1.86	2.61	3.57	4.42	5.28	5.95	6.74	8.17	8.79	10.00
QUOTE USURA								102.32				102.38			102.33	102.32							
PARZIALI USURA									2.75			2.25			0.50								
QUOTE RILEVATO							101.96	102.32	102.02	102.32		102.08			102.32	102.02	102.32	101.93					
PARZIALI RILEVATO							0.53	0.75		2.75		2.75			0.75	0.57							
PROGRESSIVE RILEVATO							-4.03	-3.50	-2.75	-2.75		0.00			2.75	2.75	3.50	4.07					

PROFILO C_34


SEZIONE C34_28

PROGRESSIVA 1350.00

STERRO
 B1 1.56 m²
 FONDAZIONE - MISTO CEMENTATO
 C1 0.82 m²
 BONIFICA IN TRINCEA
 F1 0.09 m²
 F2 0.16 m²
 F3 1.10 m²
 Totale: 1.35 m²
 STRATO BITUMINOSO - USURA
 a1 5.50 m
 STRATO BITUMINOSO - BASE-BINDER
 b1 5.50 m
 SCOTICO
 c1 0.68 m
 VEGETALE mq
 v1 0.91 m
 v2 0.78 m
 Totale: 1.69 m

90

100
100

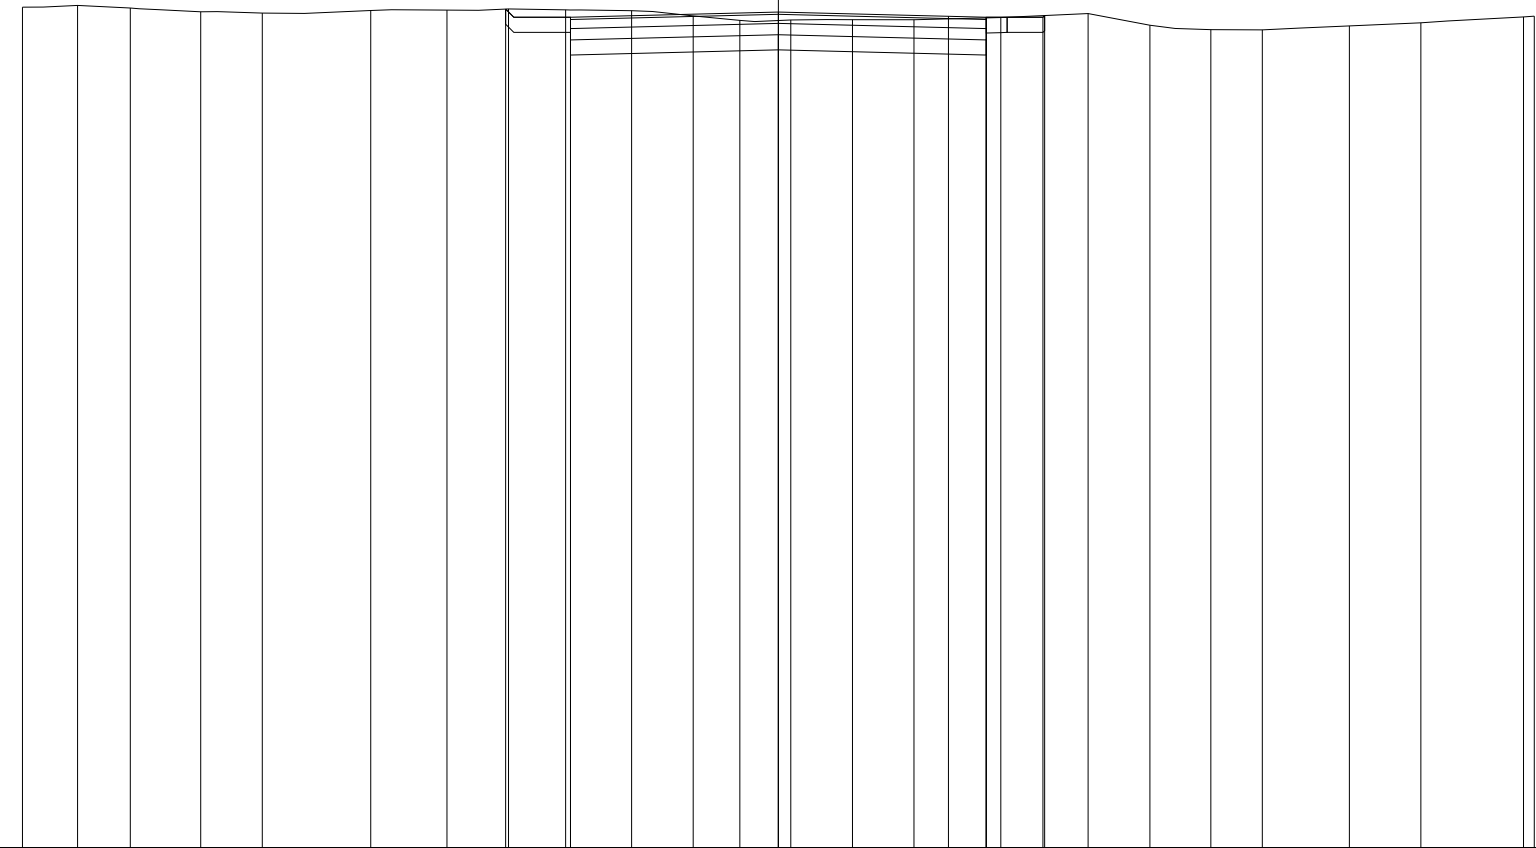

QUOTE TERRENO	101.11	101.14	101.10	101.05	101.04	101.07	101.08	101.09	101.08	101.07	101.00	100.94	100.95	100.95	100.95	100.98	101.03	100.88	100.82	100.81	100.87	100.91	100.99	101.00
PARZIALI TERRENO	0.73	0.70	0.93	0.81	1.44	1.01	0.81	0.76	0.87	0.81	0.62	0.67	0.82	0.81	1.15	1.16	0.82	0.80	0.68	1.15	0.95	1.36	0.14	0.14
PROGRESSIVE TERRENO	-10.00	-9.27	-8.57	-7.64	-6.83	-5.39	-4.38	-3.57	-2.81	-1.94	-1.13	-0.51	0.16	0.98	1.79	2.94	4.10	4.92	5.72	6.40	7.55	8.50	9.86	10.00
QUOTE USURA									100.98				101.05			100.99	100.98							
PARZIALI USURA										2.75			2.25			0.50								
QUOTE RILEVATO								101.09	100.68	100.98			100.75			100.98	100.68	100.98	101.00					
PARZIALI RILEVATO								0.86		2.75			2.75			0.75	0.02							
PROGRESSIVE RILEVATO								-3.61	-2.75	-2.75			0.00			2.75	2.75	3.50	3.52					

PROFILO C_34

SEZIONE C34_31

PROGRESSIVA 1500.00

RILEVATO
 A1 2.00 m²
 FONDAZIONE - MISTO CEMENTATO
 C1 0.82 m²
 STRATO BITUMINOSO - USURA
 a1 5.50 m
 STRATO BITUMINOSO - BASE-BINDER
 b1 5.50 m
 SCOTICO
 c1 8.73 m
 VEGETALE mq
 v1 1.51 m
 v2 1.59 m
 Totale: 3.10 m

81

100 100


QUOTE TERRENO	91.20	91.24	91.19	91.14	91.19	91.16	91.14	91.14	91.10	91.09	91.09	91.12	91.09	91.11	91.12	91.09	91.05	91.06	91.11	91.11	91.11	91.13
PARZIALI TERRENO		1.23	1.11	1.11	0.90	0.85	0.86	0.72	0.99	0.86	0.85	0.63	0.98	0.96	0.85	1.54	1.22	0.67	1.27	0.95	0.63	0.82
PROGRESSIVE TERRENO	-10.00	-8.77	-7.66	-6.55	-5.65	-4.80	-3.94	-3.22	-2.23	-1.37	-0.52	0.11	1.09	2.05	2.90	4.44	5.66	6.33	7.60	8.55	9.18	10.00
QUOTE USURA									91.56			91.63		91.58	91.56							
PARZIALI USURA										2.75			2.25	0.50								
QUOTE RILEVATO							91.14	91.56	91.26	91.56		91.33		91.56	91.26	91.56	91.10					
PARZIALI RILEVATO							0.63	0.75		2.75			2.75		0.75	0.70						
PROGRESSIVE RILEVATO							-4.13	-3.50	-2.75	-2.75		0.00		2.75	2.75	3.50	4.20					

PROFILO C_34

SEZIONE C34_32

PROGRESSIVA 1550.00

RILEVATO
 A1 0.24 m²
 A2 0.33 m²
 Totale: 0.57 m²
 STERRO
 B1 0.10 m²
 FONDAZIONE - MISTO CEMENTATO
 C1 0.82 m²
 BONIFICA IN TRINCEA
 F1 0.97 m²
 STRATO BITUMINOSO - USURA
 a1 5.50 m
 STRATO BITUMINOSO - BASE-BINDER
 b1 5.50 m
 SCOTICO
 c1 2.31 m
 c2 1.52 m
 Totale: 3.83 m
 VEGETALE mq
 v1 1.20 m
 v2 1.36 m
 Totale: 2.56 m

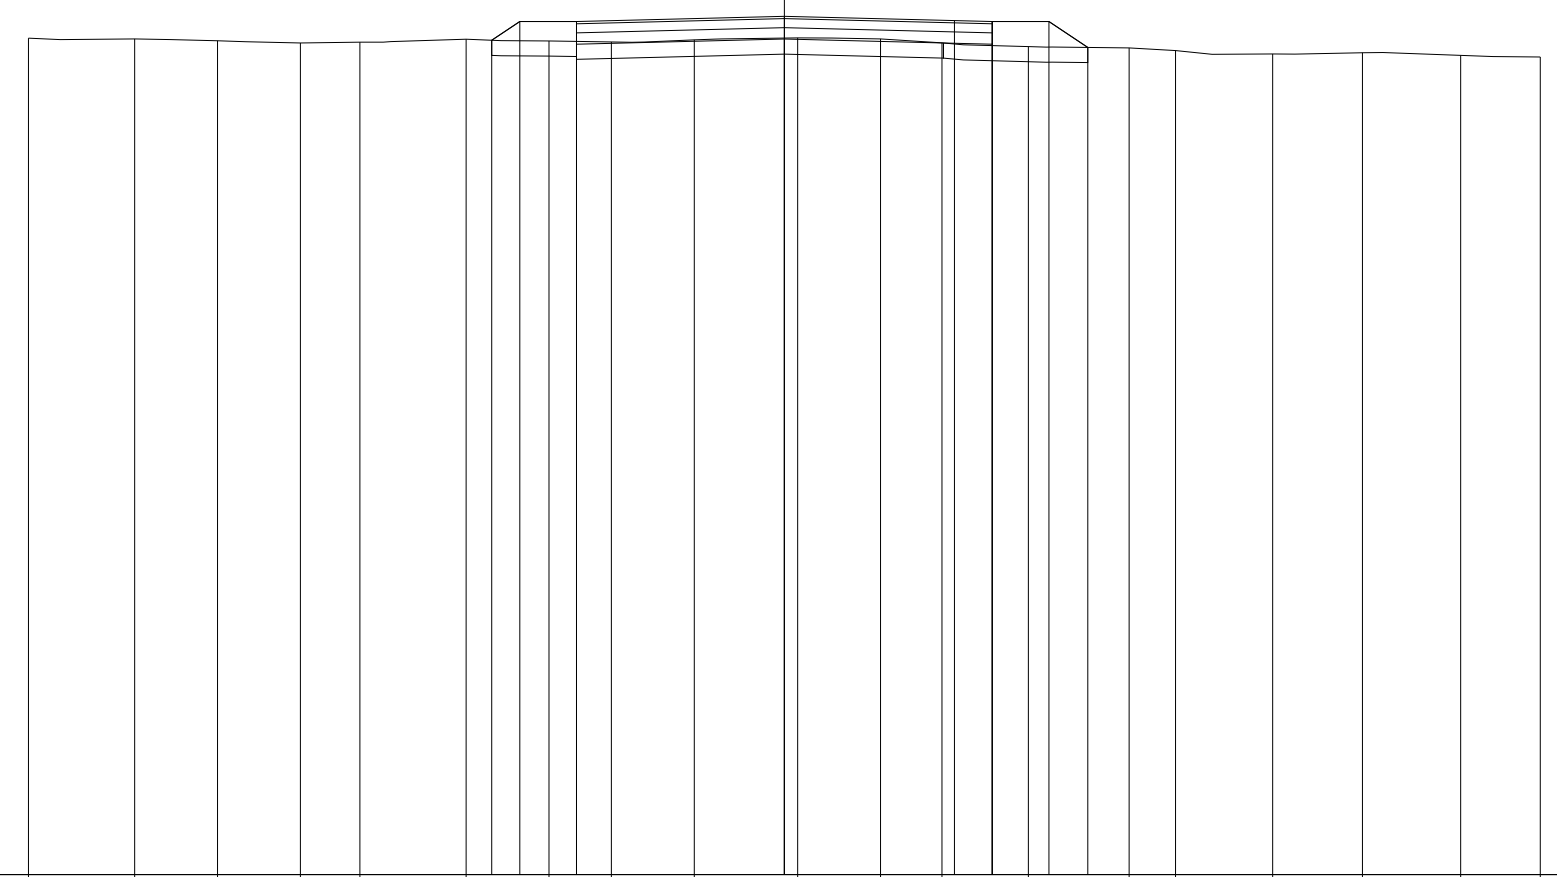

80
 100 100

QUOTE TERRENO		91.06	91.05	91.03	91.00	91.01	91.05	91.03	91.01	91.04	91.07	91.05	91.00	90.95	90.93	90.90	90.85	90.87	90.83	90.81
PARZIALI TERRENO		1.40	1.10	1.10	0.78	1.41	1.10	0.82	1.10	1.37	1.09	0.81	1.15	1.33	0.61	1.29	1.19	1.30	1.05	
PROGRESSIVE TERRENO		-10.00	-8.60	-7.50	-6.40	-5.62	-4.21	-3.11	-2.29	-1.19	0.18	1.27	2.08	3.23	4.56	5.17	6.46	7.65	8.95	10.00
QUOTE USURA								91.28			91.35		91.29	91.28						
PARZIALI USURA										2.75		2.25	0.50							
QUOTE RILEVATO								91.03	91.28	90.98	91.28	91.05		91.28	90.98	91.28	90.94			
PARZIALI RILEVATO								0.37	0.75		2.75		2.75	0.75	0.51					
PROGRESSIVE RILEVATO								-3.87	-3.50	-2.75	-2.75	0.00		2.75	2.75	3.50	4.01			

PROFILO C_34

SEZIONE C34_33

PROGRESSIVA 1600.00

RILEVATO
 A1 2.41 m²
 FONDAZIONE - MISTO CEMENTATO
 C1 0.82 m²
 STRATO BITUMINOSO - USURA
 a1 5.50 m
 STRATO BITUMINOSO - BASE-BINDER
 b1 5.50 m
 SCOTICO
 c1 9.07 m
 VEGETALE mq
 v1 1.70 m
 v2 1.80 m
 Totale: 3.50 m

81

100 100


QUOTE TERRENO	90.36	90.38	90.43	90.45	90.45	90.46	90.48	90.47	90.48	90.51	90.53	90.55	90.55	90.55	90.52	90.48	90.46	90.44	90.42	90.41	90.41	90.41	90.44	90.45	90.50	90.55	90.53
PARZIALI TERRENO	0.71	1.52	0.82	0.69	0.81	0.71	0.78	0.73	0.77	0.75	0.74	0.77	0.73	0.79	0.70	0.81	0.69	0.83	0.66	0.85	0.65	0.87	0.62	0.89	0.61	0.50	
PROGRESSIVE TERRENO	-10.00	-9.29	-7.77	-6.95	-6.26	-5.45	-4.74	-3.96	-3.23	-2.46	-1.71	-0.97	-0.20	0.53	1.32	2.02	2.83	3.52	4.35	5.01	5.86	6.51	7.38	8.00	8.89	9.50	10.00
QUOTE USURA									91.00				91.07				91.01	91.00									
PARZIALI USURA											2.75			2.25			0.50										
QUOTE RILEVATO								90.47	91.00	90.70	91.00		90.77				91.00	90.70	91.00	90.42							
PARZIALI RILEVATO								0.79	0.75		2.75			2.75			0.75	0.88									
PROGRESSIVE RILEVATO								-4.29	-3.50	-2.75	-2.75		0.00				2.75	2.75	3.50	4.38							

PROFILO C_34

SEZIONE C34_34

PROGRESSIVA 1650.00

RILEVATO
 A1 5.09 m²
 FONDAZIONE - MISTO CEMENTATO
 C1 0.82 m²
 STRATO BITUMINOSO - USURA
 a1 5.50 m
 STRATO BITUMINOSO - BASE-BINDER
 b1 5.50 m
 SCOTICO
 c1 9.98 m
 VEGETALE mq
 v1 2.41 m
 v2 2.19 m
 Totale: 4.60 m

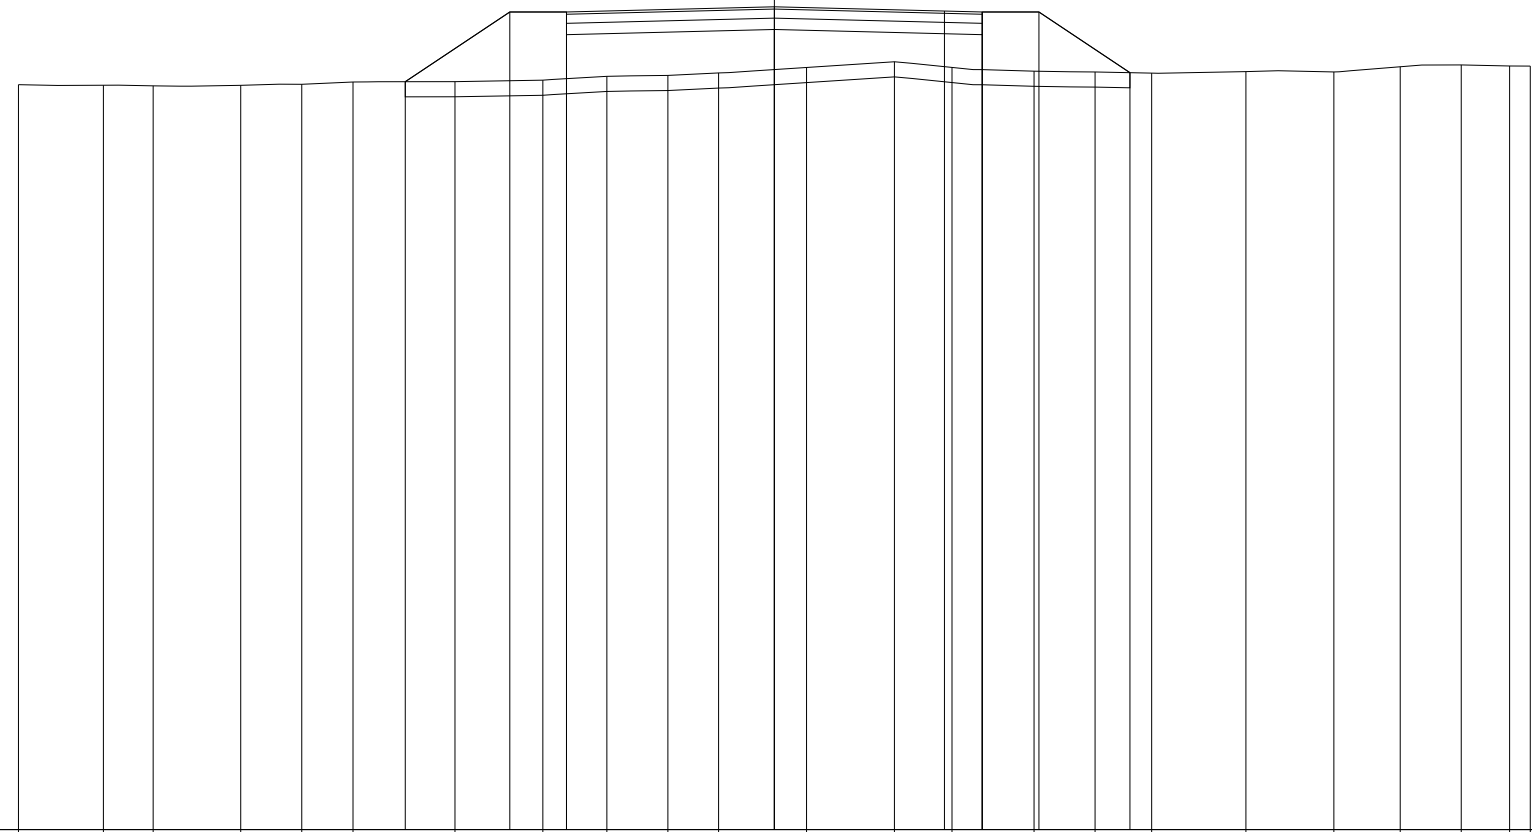

80

100 100

QUOTE TERRENO	89.85	89.84	89.84	89.84	89.86	89.89	89.89	89.91	89.96	89.97	90.01	90.08	90.15	90.08	90.03	90.02	90.00	90.02	90.02	90.09	90.11	90.10	90.10
PARZIALI TERRENO		1.12	0.66	1.16	0.81	0.68	1.34	1.17	0.84	0.81	0.67	1.17	1.16	0.76	1.09	0.80	0.75	1.25	1.16	0.88	0.81	0.64	0.27
PROGRESSIVE TERRENO	-10.00	-8.88	-8.22	-7.06	-6.25	-5.57	-4.23	-3.06	-2.22	-1.41	-0.74	0.43	1.59	2.35	3.44	4.24	4.99	6.24	7.40	8.28	9.09	9.73	10.00
QUOTE USURA								90.81				90.88		90.83	90.81								
PARZIALI USURA										2.75			2.25	0.50									
QUOTE RILEVATO							89.89	90.81	90.51	90.81		90.58		90.81	90.51	90.81	90.01						
PARZIALI RILEVATO								1.38	0.75		2.75		2.75		0.75	1.20							
PROGRESSIVE RILEVATO							-4.88	-3.50	-2.75	-2.75		0.00		2.75	3.50	4.70							

PROFILO C_34

SEZIONE C34_35

PROGRESSIVA 1693.15

RILEVATO
 A1 5.66 m²
 FONDAZIONE - MISTO CEMENTATO
 C1 0.82 m²
 STRATO BITUMINOSO - USURA
 a1 5.50 m
 STRATO BITUMINOSO - BASE-BINDER
 b1 5.50 m
 SCOTICO
 c1 9.91 m
 VEGETALE mq
 v1 2.03 m
 v2 2.48 m
 Totale: 4.51 m

80

100 100

QUOTE TERRENO	90.96	90.89	90.82	90.78	90.72	90.70	90.65	90.61	90.58	90.57	90.52	90.52	90.49	90.47	90.46	90.45	90.45	90.44	90.43	90.40	90.39	90.39
PARZIALI TERRENO	1.48	1.19	0.94	1.39	0.69	1.08	0.99	0.73	0.92	0.97	1.54	1.22	0.85	0.70	0.77	0.61	1.26	0.82	0.80	1.03	0.02	
PROGRESSIVE TERRENO	-10.00	-8.52	-7.33	-6.39	-5.00	-4.31	-3.23	-2.24	-1.51	-0.59	0.38	1.92	3.14	3.99	4.69	5.46	6.07	7.33	8.15	8.95	9.98	10.00
QUOTE USURA							91.42			91.49		91.43	91.42									
PARZIALI USURA								2.75			2.25		0.50									
QUOTE RILEVATO					90.71	91.42	91.12	91.42		91.19		91.42	91.12	91.42	90.46							
PARZIALI RILEVATO					1.07	0.75		2.75			2.75		0.75	1.44								
PROGRESSIVE RILEVATO					-4.57	-3.50	-2.75	-2.75		0.00		2.75	2.75	3.50	4.94							