

**CORRIDOIO PLURIMODALE ADRIATICO
ITINERARIO MAGLIE - SANTA MARIA DI LEUCA**

S.S. N° 275 "DI S. MARIA DI LEUCA"

LAVORI DI AMMODERNAMENTO E ADEGUAMENTO ALLA SEZ. B DEL D.M. 5.11.2001

S.S. 16 dal km 981+700 al km 985+386 - S.S. 275 dal Km 0+000 al km 37+000

1° Lotto: Dal Km 0+000 di prog. al Km 23+300 di prog.

PROGETTO DEFINITIVO

COD. BA283

PROGETTAZIONE: ANAS - COORDINAMENTO TERRITORIALE ADRIATICA

I PROGETTISTI

Ing. Alberto SANCHIRICO - Progettista e Coordinatore
Ing. Simona MASCIULLO - Progettista

COLLABORATORI

Geom. Andrea DELL'ANNA
Geom. Massimo MARTANO
Geom. Giuseppe CALO'

IL GEOLOGO

Dott. Pasquale SCORCIA

IL COORDINATORE DELLA SICUREZZA IN FASE DI PROGETTAZIONE

Ing. Alberto SANCHIRICO

IL RESPONSABILE DEL PROCEDIMENTO

Ing. Gianfranco PAGLIALUNGA

RESPONSABILE PROJECT MANAGEMENT PUGLIA

Ing. Nicola MARZI

ATTIVITA' DI SUPPORTO



Via Amendola 172/c - BARI
Direttore Tecnico
Prof. Ing. Matteo Ranieri

- Particolari Costruttivi e Decorativi
- Computi Metrici

**PROGETTO STRADALE
COMPLANARE N.38
SEZIONI TRASVERSALI**

CODICE PROGETTO

PROGETTO LIV. PROG. N. PROG.

L0503A D 1701

NOME FILE

S00_PS01-81_TRA_SZ01_A.dwg

CODICE ELAB. S00PS38TRASZ01

REVISIONE

SCALA:

A

1:200

REV.	DESCRIZIONE	DATA	REDATTO	VERIFICATO	APPROVATO
A	REVISIONE DEL PROGETTO DEFINITIVO	Giugno 2018			

PROFILO C_38


SEZIONE C38_1

PROGRESSIVA 0.00

- RILEVATO
- A1 0.06 m²
- A2 0.38 m²
- Totale: 0.44 m²
- STERRO
- B1 0.58 m²
- FONDAZIONE - MISTO CEMENTATO
- C1 0.84 m²
- BONIFICA IN TRINCEA
- F1 0.67 m²
- STRATO BITUMINOSO - USURA
- a1 5.50 m
- STRATO BITUMINOSO - BASE-BINDER
- b1 5.50 m
- SCOTICO
- c1 3.79 m
- c2 1.35 m
- Totale: 5.14 m
- VEGETALE mq
- v1 0.99 m
- v2 1.29 m
- Totale: 2.28 m

90

100 100

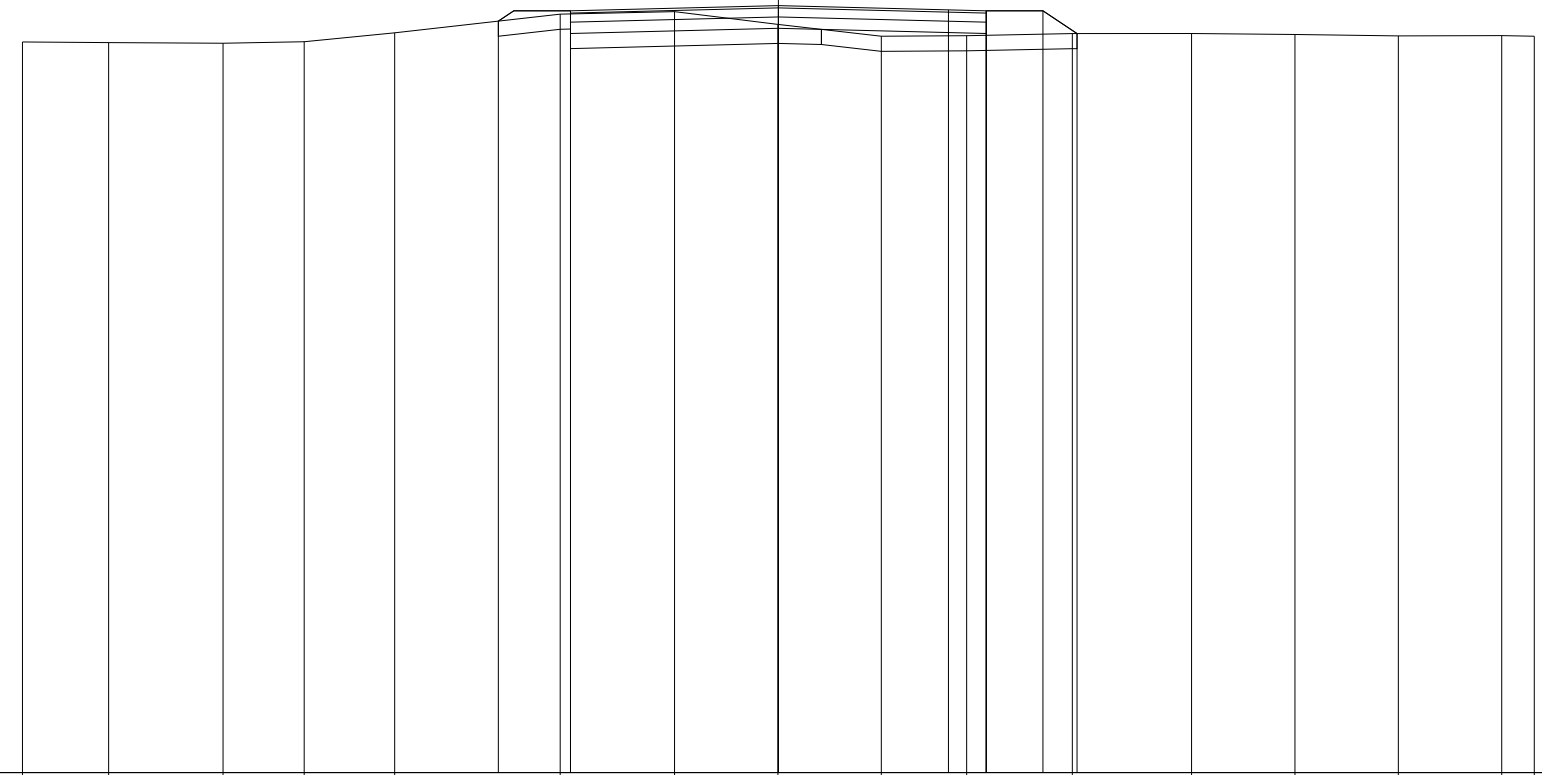

QUOTE TERRENO	99.66	99.65	99.65	99.67	99.78	100.03	100.06	99.90	99.74	99.75	99.77	99.77	99.76	99.74	99.75	99.74
PARZIALI TERRENO		1.14	1.51	1.08	1.19	2.19	1.52	1.36	1.37	1.13	1.40	1.58	1.36	1.37	1.37	0.43
PROGRESSIVE TERRENO	-10.00	-8.86	-7.35	-6.27	-5.08	-2.89	-1.37	-0.01	1.36	2.49	3.89	5.47	6.83	8.20	9.57	10.00
QUOTE USURA						100.07		100.14		100.09	100.07					
PARZIALI USURA							2.75		2.25	0.50						
QUOTE RILEVATO						99.94	99.77	100.07		99.84	100.07	99.77	100.07	99.77		
PARZIALI RILEVATO							0.95	2.75		2.75		0.75	0.45			
PROGRESSIVE RILEVATO						-3.70	-2.75	-2.75		0.00	2.75	2.75	3.50	3.95		

PROFILO C_38

SEZIONE C38_2

PROGRESSIVA 50.00

RILEVATO
A1 1.08 m²
FONDAZIONE - MISTO CEMENTATO
C1 0.82 m²
STRATO BITUMINOSO - USURA
a1 5.50 m
STRATO BITUMINOSO - BASE-BINDER
b1 5.50 m
SCOTICO
c1 8.63 m
VEGETALE mq
v1 1.46 m
v2 1.52 m
Totale: 2.98 m

90
▼

100
100

QUOTE TERRENO																				
PARZIALI TERRENO		1.10	1.40	1.37	1.03	1.70	1.27	1.47	1.37	1.37	1.15	1.42	1.53	1.37	1.37	1.08				
PROGRESSIVE TERRENO	-10.00	-8.90	-7.50	-6.13	-5.10	-3.40	-2.13	-0.66	0.71	2.08	3.23	4.65	6.18	7.55	8.92	10.00				
QUOTE USURA							100.32		100.39		100.34	100.32								
PARZIALI USURA							2.75		2.25		0.50									
QUOTE RILEVATO						99.93	100.32	100.02	100.32		100.32	100.02	100.32	99.90						
PARZIALI RILEVATO						0.59	0.75	2.75	2.75		0.75	0.64								
PROGRESSIVE RILEVATO						-4.09	-3.50	-2.75	-2.75	0.00	2.75	2.75	3.50	4.14						

PROFILO C_38

SEZIONE C38_3

PROGRESSIVA 100.00

RILEVATO
 A1 1.19 m²
 FONDAZIONE - MISTO CEMENTATO
 C1 0.82 m²
 STRATO BITUMINOSO - USURA
 a1 5.50 m
 STRATO BITUMINOSO - BASE-BINDER
 b1 5.50 m
 SCOTICO
 c1 9.03 m
 VEGETALE mq
 v1 1.93 m
 v2 1.49 m
 Totale: 3.42 m

90

100
100

QUOTE TERRENO

PARZIALI TERRENO

PROGRESSIVE TERRENO


QUOTE USURA

PARZIALI USURA

QUOTE RILEVATO

PARZIALI RILEVATO

PROGRESSIVE RILEVATO

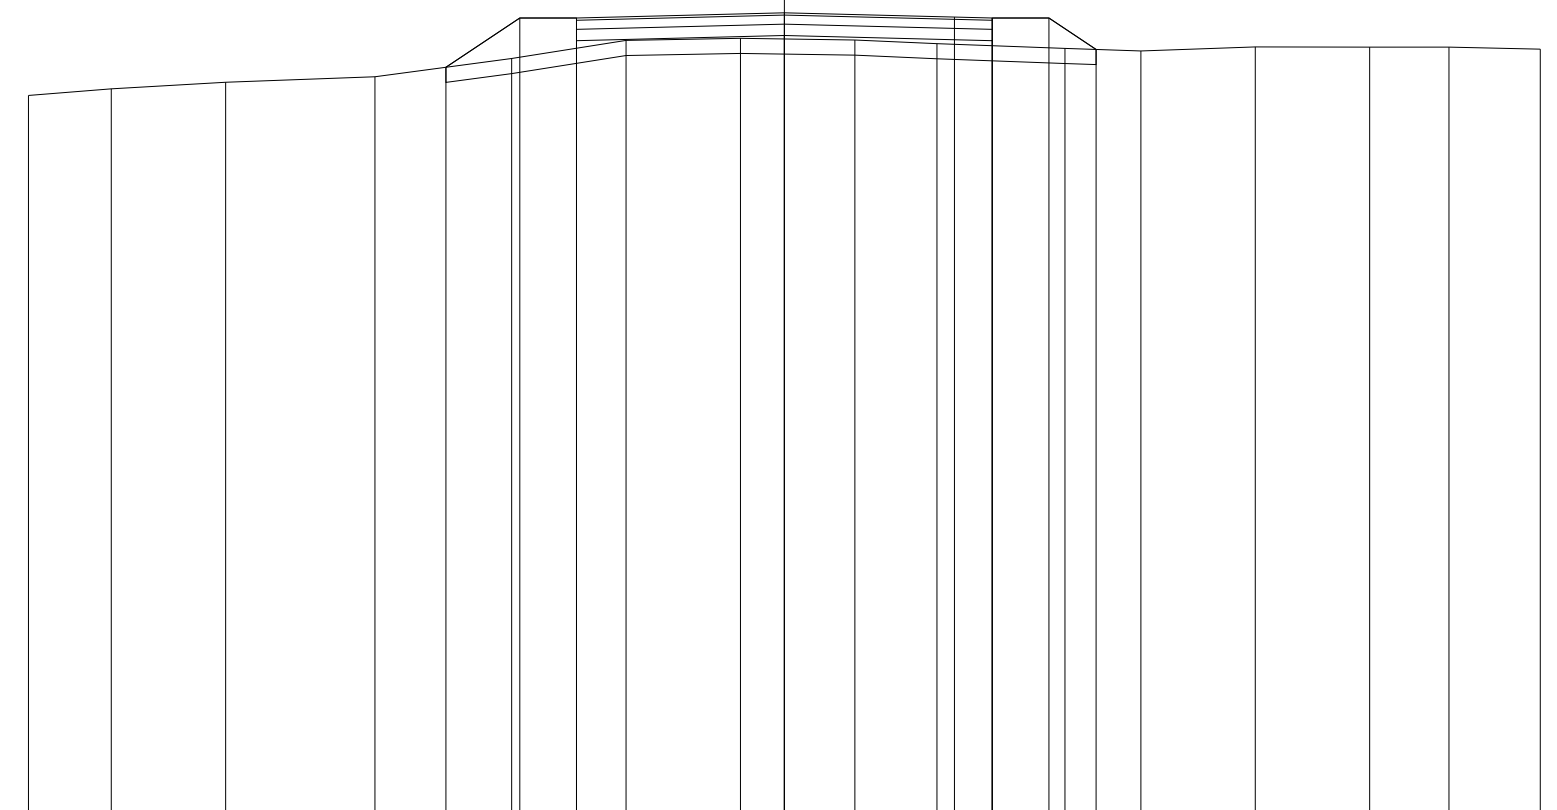


QUOTE TERRENO	99.55	99.64	99.73	99.80	100.04	100.28	100.31	100.28	100.24	100.17	100.14	100.19	100.19	100.19	100.16
PARZIALI TERRENO	1.10	1.51	1.97	1.81	1.52	1.51	1.51	1.09	1.69	1.01	1.51	1.51	1.05	1.21	
PROGRESSIVE TERRENO	-10.00	-8.90	-7.39	-5.42	-3.61	-2.09	-0.58	0.93	2.02	3.71	4.72	6.23	7.74	8.79	10.00
QUOTE USURA					100.57		100.64		100.59	100.57					
PARZIALI USURA					2.75		2.25		0.50						
QUOTE RILEVATO				99.92	100.57	100.27	100.57	100.34	100.57	100.27	100.57	100.16			
PARZIALI RILEVATO				0.98	0.75		2.75		2.75		0.75	0.62			
PROGRESSIVE RILEVATO				-4.48	-3.50	-2.75	-2.75	0.00	2.75	2.75	3.50	4.12			

PROFILO C_38
 SEZIONE C38_4
 PROGRESSIVA 150.00

RILEVATO
 A1 2.51 m²
 FONDAZIONE - MISTO CEMENTATO
 C1 0.84 m²
 STRATO BITUMINOSO - USURA
 a1 5.50 m
 STRATO BITUMINOSO - BASE-BINDER
 b1 5.50 m
 SCOTICO
 c1 9.06 m
 VEGETALE mq
 v1 1.45 m
 v2 2.03 m
 Totale: 3.48 m

90

100
 100

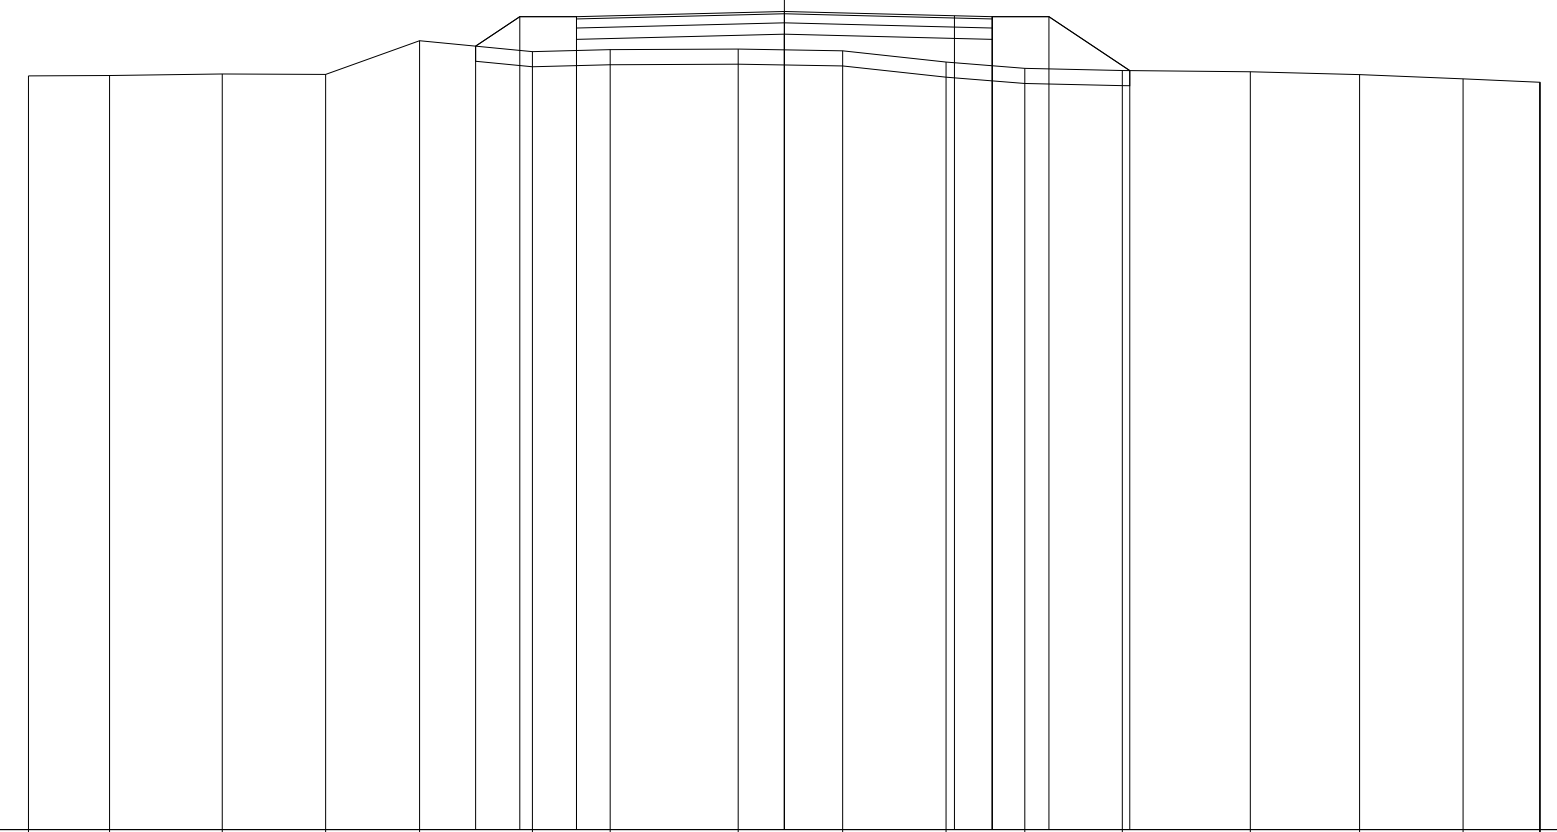


QUOTE TERRENO		99.97	99.97	99.99	99.99	100.43	100.29	100.32	100.32	100.30	100.15	100.07	100.04	100.02	99.98	99.93	99.88	99.88
PARZIALI TERRENO			1.07	1.49	1.37	1.24	1.50	1.03	1.69	1.38	1.37	1.04	1.29	1.69	1.45	1.37	1.01	0.01
PROGRESSIVE TERRENO		-10.00	-8.93	-7.44	-6.07	-4.83	-3.33	-2.30	-0.61	0.77	2.14	3.18	4.47	6.16	7.61	8.98	9.99	10.00
QUOTE USURA							100.75		100.82		100.76	100.75						
PARZIALI USURA								2.75		2.25	0.50							
QUOTE RILEVATO						100.36	100.75	100.45	100.75	100.52	100.75	100.45	100.75	100.04				
PARZIALI RILEVATO						0.58	0.75		2.75		2.75	0.75	1.07					
PROGRESSIVE RILEVATO						-4.08	-3.50	-2.75	-2.75	0.00	2.75	2.75	3.50	4.57				

PROFILO C_38

SEZIONE C38_5

PROGRESSIVA 200.00

RILEVATO
A1 6.43 m²
FONDAZIONE - MISTO CEMENTATO
C1 0.82 m²
STRATO BITUMINOSO - USURA
a1 5.50 m
STRATO BITUMINOSO - BASE-BINDER
b1 5.50 m
SCOTICO
c1 11.76 m
VEGETALE mq
v1 3.51 m
v2 2.95 m
Totale: 6.46 m

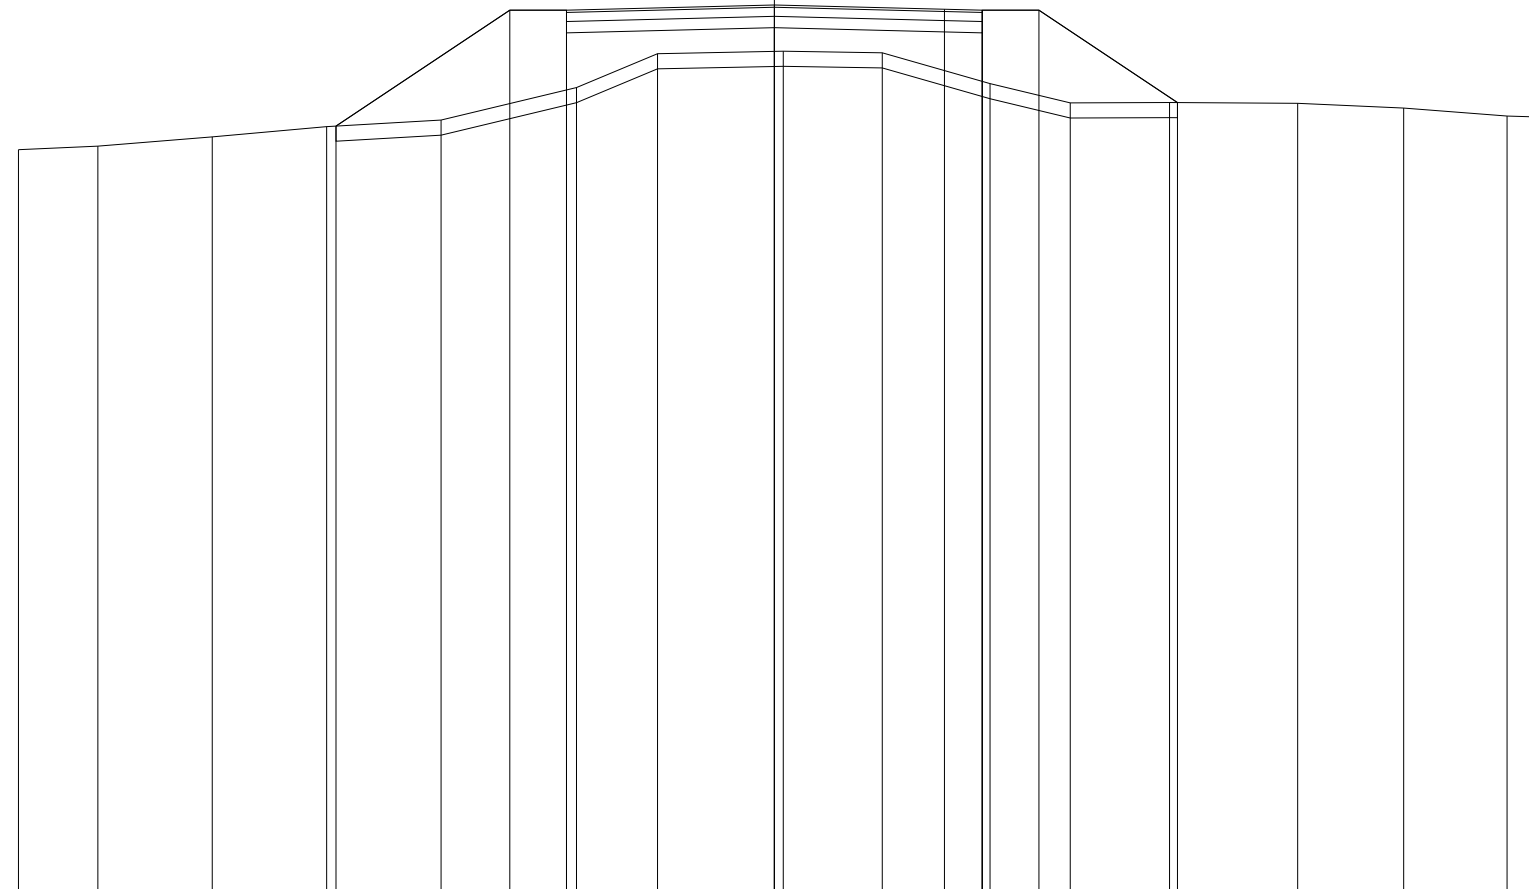


QUOTE TERRENO				98.80	98.85	98.97	99.10	99.19	99.62	100.07	100.10	100.08	99.67	99.42	99.42	99.41	99.35	99.24	99.23
PARZIALI TERRENO					1.05	1.51	1.52	1.51	1.79	1.07	1.67	1.31	1.42	1.06	1.32	1.69	1.41	1.36	0.31
PROGRESSIVE TERRENO				-10.00	-8.95	-7.44	-5.92	-4.41	-2.62	-1.55	0.12	1.43	2.85	3.91	5.23	6.92	8.33	9.69	10.00
QUOTE USURA									100.64		100.71		100.66	100.64					
PARZIALI USURA										2.75		2.25	0.50						
QUOTE RILEVATO							99.11		100.64	100.34	100.64		100.64	100.34	100.64			99.42	
PARZIALI RILEVATO							2.30		0.75		2.75		2.75		0.75		1.83		
PROGRESSIVE RILEVATO							-5.80		-3.50	-2.75	-2.75		0.00		2.75	2.75	3.50		5.33

PROFILO C_38

SEZIONE C38_6

PROGRESSIVA 250.00

RILEVATO
A1 1.89 m²
FONDAZIONE - MISTO CEMENTATO
C1 0.82 m²
STRATO BITUMINOSO - USURA
a1 5.50 m
STRATO BITUMINOSO - BASE-BINDER
b1 5.50 m
SCOTICO
c1 8.76 m
VEGETALE mq
v1 1.64 m
v2 1.50 m
Totale: 3.14 m

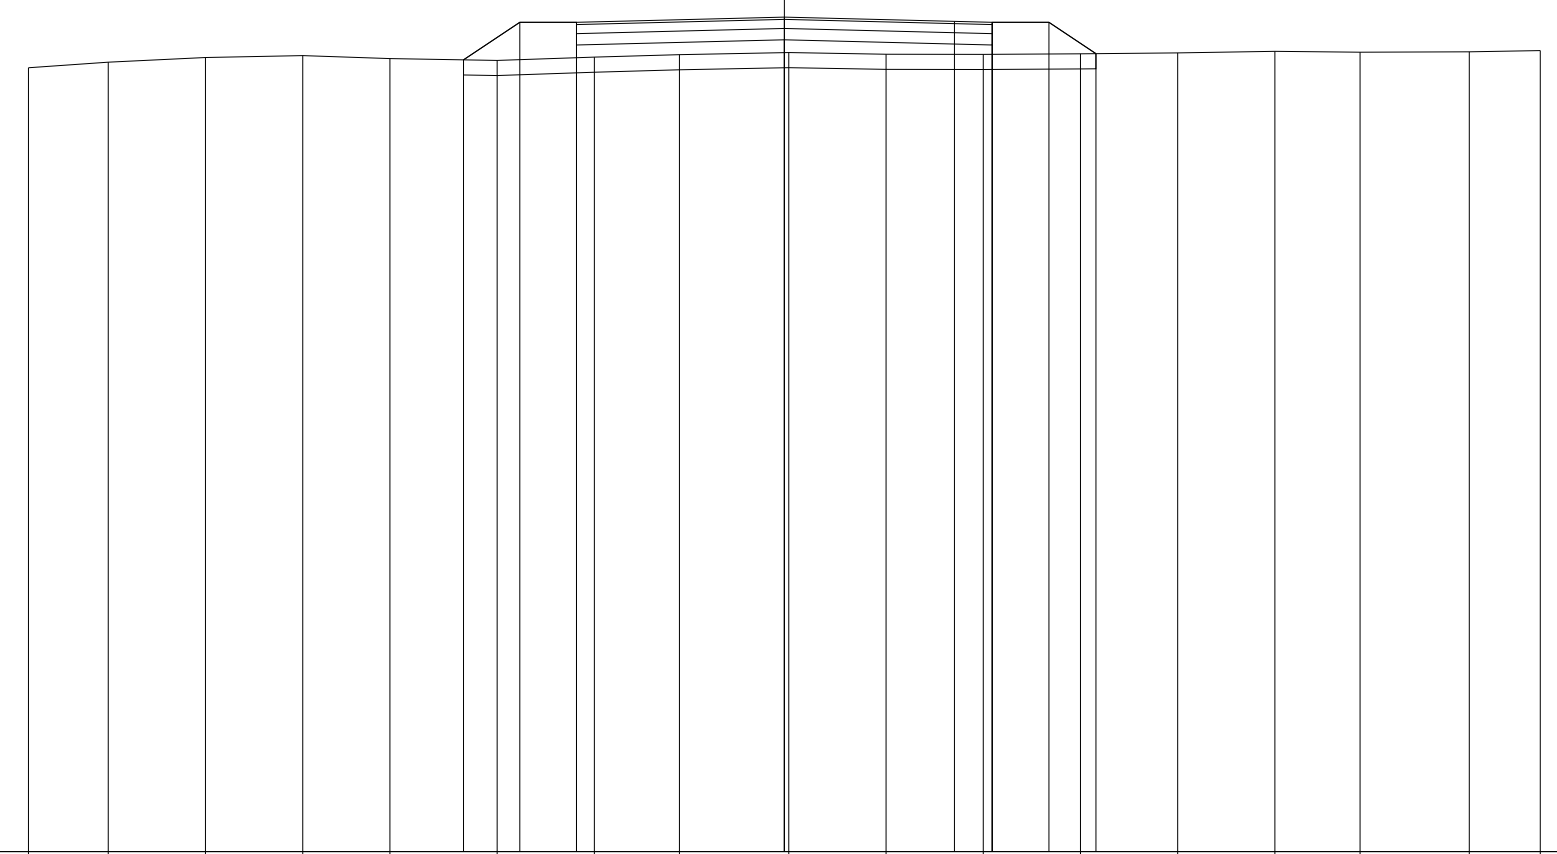

91


100
100

QUOTE TERRENO	101.37	101.44	101.50	101.53	101.49	101.46	101.51	101.54	101.57	101.55	101.54	101.55	101.56	101.58	101.57	101.58	101.59
PARZIALI TERRENO		1.06	1.28	1.29	1.15	1.42	1.29	1.12	1.45	1.29	1.28	1.29	1.28	1.29	1.13	1.44	0.94
PROGRESSIVE TERRENO	-10.00	-8.94	-7.66	-6.37	-5.22	-3.80	-2.51	-1.39	0.06	1.35	2.63	3.92	5.20	6.49	7.62	9.06	10.00
QUOTE USURA							101.97		102.04		101.98	101.97					
PARZIALI USURA								2.75		2.25	0.50						
QUOTE RILEVATO						101.47	101.97	101.67	101.97		101.74		101.97	101.67	101.97	101.55	
PARZIALI RILEVATO						0.74	0.75		2.75		2.75		0.75	0.62			
PROGRESSIVE RILEVATO						-4.24	-3.50	-2.75	-2.75		0.00		2.75	2.75	3.50	4.12	

PROFILO C_38

SEZIONE C38_7


PROGRESSIVA 300.00

RILEVATO

A1	2.70 m ²
FONDAZIONE - MISTO CEMENTATO	
C1	0.82 m ²
STRATO BITUMINOSO - USURA	
a1	5.50 m
STRATO BITUMINOSO - BASE-BINDER	
b1	5.50 m
SCOTICO	
c1	9.10 m
VEGETALE mq	
v1	1.94 m
v2	1.60 m
Totale:	3.54 m

92

100 100

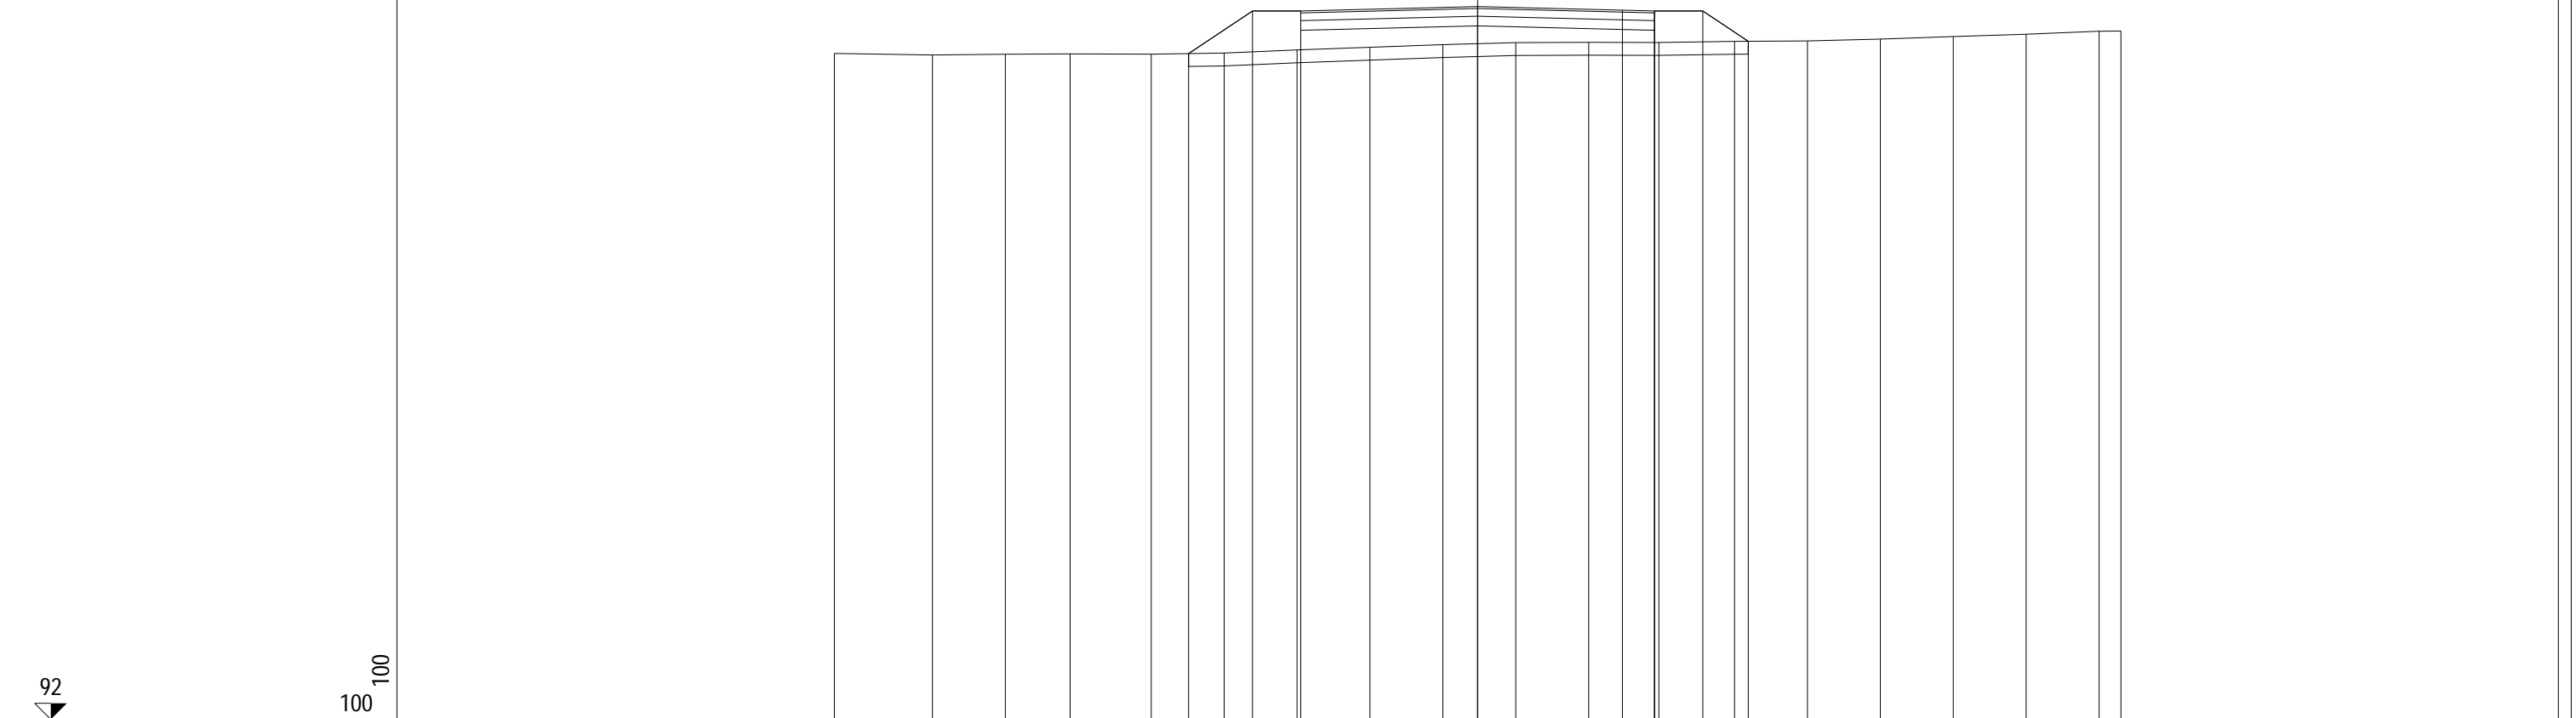


QUOTE TERRENO		102.35	102.33	102.34	102.35	102.34	102.36	102.41	102.45	102.49	102.52	102.53	102.52	102.54	102.55	102.58	102.62	102.65	102.70	102.70
PARZIALI TERRENO		1.52	1.14	1.00	1.27	1.13	1.13	1.14	1.13	1.13	1.14	1.09	1.17	1.14	1.13	1.13	1.14	1.13	0.34	
PROGRESSIVE TERRENO		-10.00	-8.48	-7.34	-6.34	-5.07	-3.94	-2.81	-1.67	-0.54	0.59	1.73	2.82	3.99	5.13	6.26	7.39	8.53	9.66	10.00
QUOTE USURA								103.01		103.08		103.02	103.01							
PARZIALI USURA								2.75		2.25		0.50								
QUOTE RILEVATO						102.35	103.01	102.71	103.01		102.78		103.01	102.71	103.01	102.54				
PARZIALI RILEVATO						0.99	0.75	2.75		2.75		2.75	0.75	0.71						
PROGRESSIVE RILEVATO						-4.49	-3.50	-2.75	-2.75		0.00		2.75	2.75	3.50	4.21				

PROFILO C_38

SEZIONE C38_8

PROGRESSIVA 350.00

- RILEVATO
- A1 2.22 m²
- FONDAZIONE - MISTO CEMENTATO
- C1 0.82 m²
- STRATO BITUMINOSO - USURA
- a1 5.50 m
- STRATO BITUMINOSO - BASE-BINDER
- b1 5.50 m
- SCOTICO
- c1 8.88 m
- VEGETALE mq
- v1 1.76 m
- v2 1.52 m
- Totale: 3.28 m

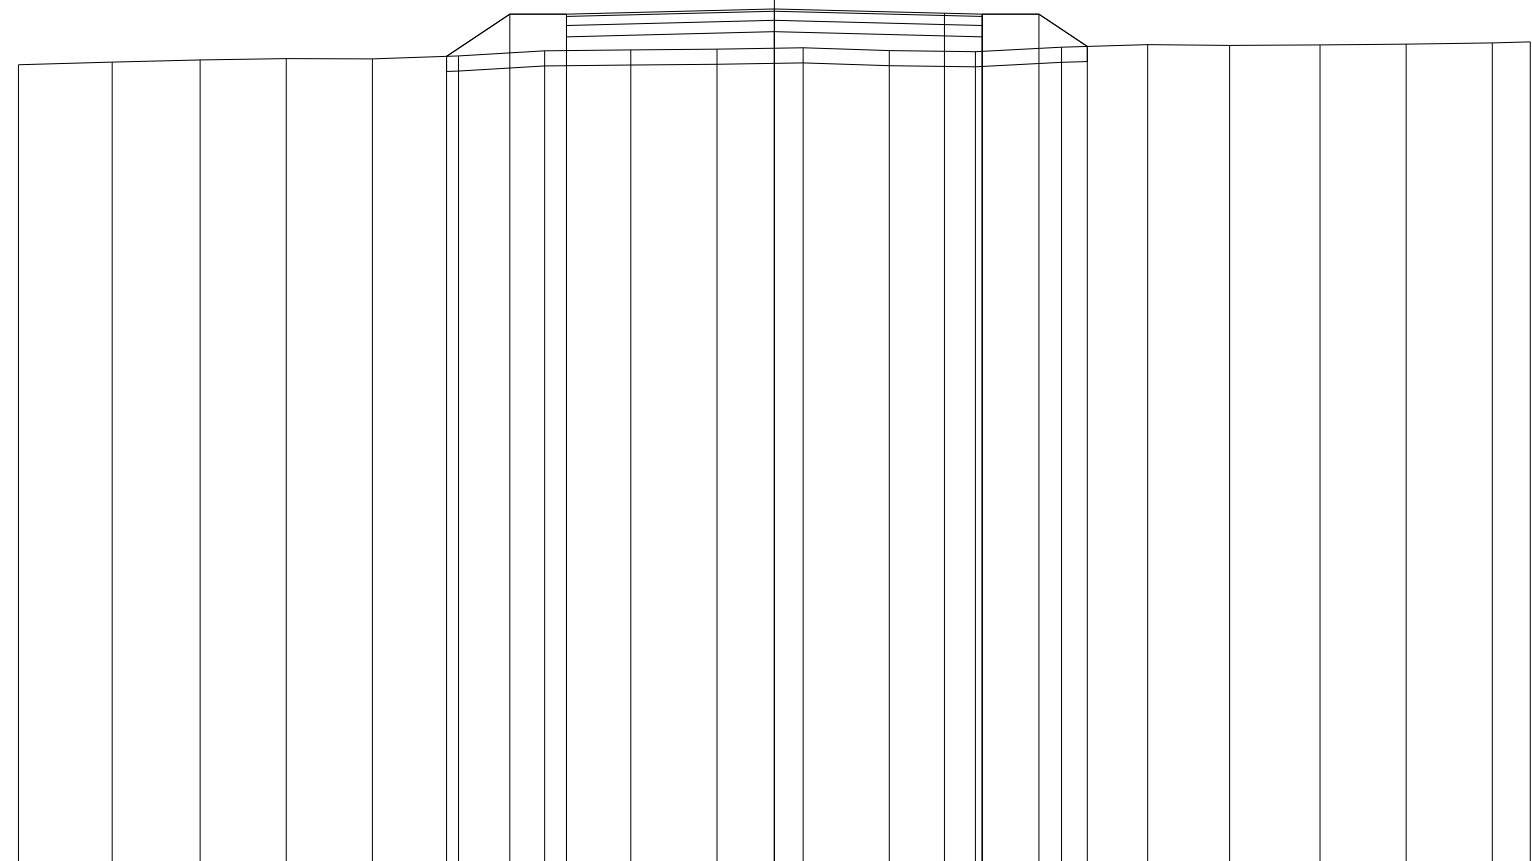

92

100 100

QUOTE TERRENO

102.79	102.82	102.85	102.87	102.87	102.91	102.97	102.99	103.00	103.01	102.98	102.96	103.02	103.06	103.05	103.05	103.06	103.08	103.09
--------	--------	--------	--------	--------	--------	--------	--------	--------	--------	--------	--------	--------	--------	--------	--------	--------	--------	--------

PARZIALI TERRENO

	1.24	1.16	1.14	1.14	1.14	1.14	1.14	1.14	1.14	1.14	1.14	1.14	1.14	1.08	1.20	1.14	1.14	0.50
--	------	------	------	------	------	------	------	------	------	------	------	------	------	------	------	------	------	------

PROGRESSIVE TERRENO

-10.00	-8.76	-7.60	-6.46	-5.32	-4.18	-3.04	-1.90	-0.76	0.38	1.52	2.66	3.80	4.94	6.02	7.22	8.36	9.50	10.00
--------	-------	-------	-------	-------	-------	-------	-------	-------	------	------	------	------	------	------	------	------	------	-------

QUOTE USURA

						103.46			103.53		103.47	103.46						
--	--	--	--	--	--	--------	--	--	--------	--	--------	--------	--	--	--	--	--	--

PARZIALI USURA

							2.75			2.25	0.50							
--	--	--	--	--	--	--	------	--	--	------	------	--	--	--	--	--	--	--

QUOTE RILEVATO

					102.90	103.46	103.16	103.46		103.23		103.46	103.16	103.46	103.03			
--	--	--	--	--	--------	--------	--------	--------	--	--------	--	--------	--------	--------	--------	--	--	--

PARZIALI RILEVATO

					0.84	0.75		2.75		2.75		0.75	0.64					
--	--	--	--	--	------	------	--	------	--	------	--	------	------	--	--	--	--	--

PROGRESSIVE RILEVATO


					-4.34	-3.50	-2.75	-2.75		0.00		2.75	2.75	3.50	4.14			
--	--	--	--	--	-------	-------	-------	-------	--	------	--	------	------	------	------	--	--	--

PROFILO C_38

SEZIONE C38_9

PROGRESSIVA 400.00

RILEVATO
 A1 2.37 m²
 FONDAZIONE - MISTO CEMENTATO
 C1 0.82 m²
 STRATO BITUMINOSO - USURA
 a1 5.50 m
 STRATO BITUMINOSO - BASE-BINDER
 b1 5.50 m
 SCOTICO
 c1 8.89 m
 VEGETALE mq
 v1 1.90 m
 v2 1.40 m
 Totale: 3.30 m

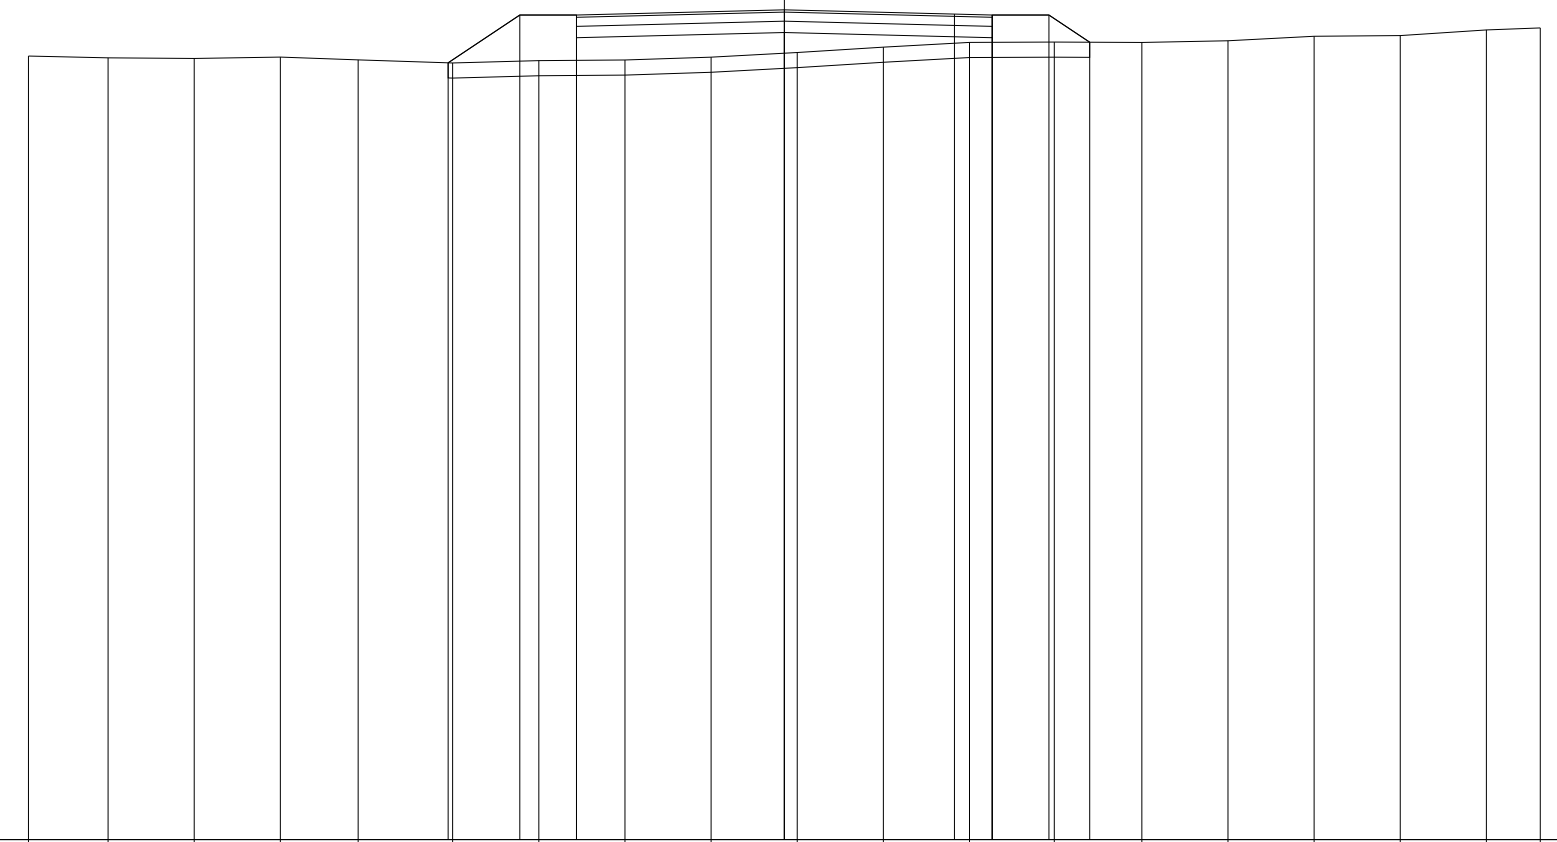

93
 100 100


QUOTE TERRENO	103.36	103.34	103.33	103.35	103.31	103.27	103.30	103.31	103.35	103.41	103.48	103.54	103.55	103.54	103.56	103.62	103.63	103.71	103.73
PARZIALI TERRENO		1.05	1.14	1.14	1.03	1.25	1.14	1.14	1.14	1.14	1.14	1.14	1.12	1.16	1.14	1.14	1.14	1.14	0.71
PROGRESSIVE TERRENO	-10.00	-8.95	-7.81	-6.67	-5.64	-4.39	-3.25	-2.11	-0.97	0.17	1.31	2.45	3.57	4.73	5.87	7.01	8.15	9.29	10.00
QUOTE USURA							103.91			103.97		103.92	103.91						
PARZIALI USURA									2.75		2.25	0.50							
QUOTE RILEVATO						103.27	103.91	103.61	103.91		103.67		103.91	103.61	103.91	103.55			
PARZIALI RILEVATO							0.95	0.75		2.75		2.75		0.75	0.54				
PROGRESSIVE RILEVATO						-4.45	-3.50	-2.75	-2.75		0.00		2.75	2.75	3.50	4.04			

PROFILO C_38

SEZIONE C38_10

PROGRESSIVA 450.00

RILEVATO
 A1 3.76 m²
 FONDAZIONE - MISTO CEMENTATO
 C1 0.82 m²
 STRATO BITUMINOSO - USURA
 a1 5.50 m
 STRATO BITUMINOSO - BASE-BINDER
 b1 5.50 m
 SCOTICO
 c1 9.25 m
 VEGETALE mq
 v1 1.67 m
 v2 2.02 m
 Totale: 3.69 m

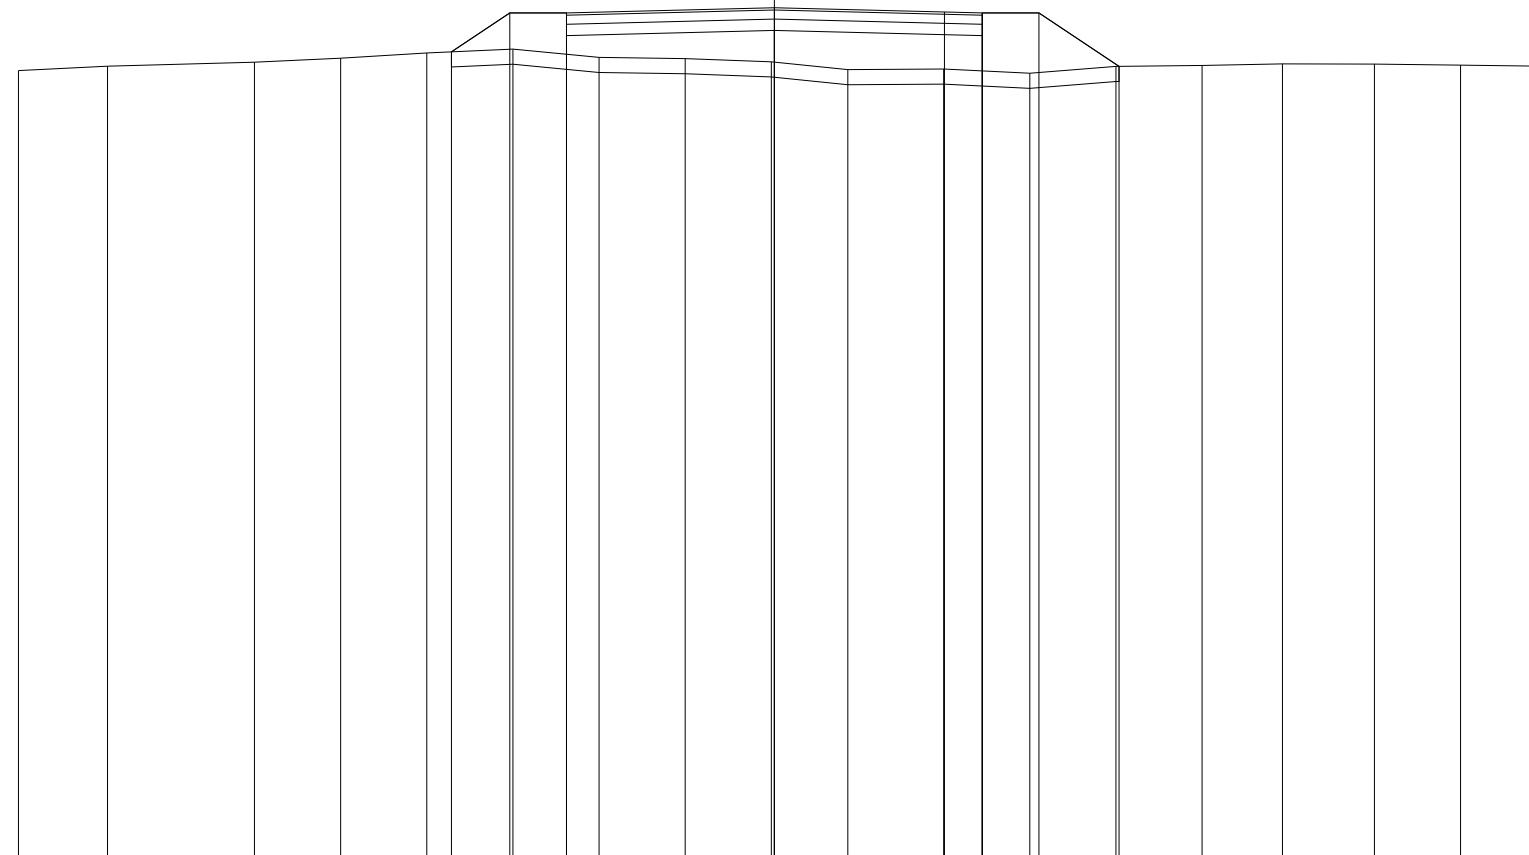

93

100 100

QUOTE TERRENO																							
PARZIALI TERRENO																							
PROGRESSIVE TERRENO																							
QUOTE USURA																							
PARZIALI USURA																							
QUOTE RILEVATO																							
PARZIALI RILEVATO																							
PROGRESSIVE RILEVATO																							
		103.42	103.48	103.53	103.59	103.65	103.71	103.60	103.58	103.54	103.43	103.44	103.39	103.48	103.49	103.51	103.51	103.49	103.48				
		1.18	1.94	1.14	1.14	1.14	1.14	1.14	1.14	1.01	1.27	1.14	1.14	1.14	1.06	1.22	1.14	0.92					
		-10.00	-8.82	-6.88	-5.74	-4.60	-3.46	-2.32	-1.18	-0.04	0.97	2.24	3.38	4.52	5.66	6.72	7.94	9.08	10.00				
							104.18			104.25		104.20	104.18										
								2.75		2.25	0.50												
						103.67	104.18	103.88	104.18	103.95		104.18	103.88	104.18	103.48								
						0.77	0.75		2.75		2.75	0.75	1.06										
						-4.27	-3.50	-2.75	-2.75	0.00		2.75	2.75	3.50	4.56								

PROFILO C_38

SEZIONE C38_11

PROGRESSIVA 500.00

RILEVATO	
A1	0.14 m ²
A2	0.21 m ²
Totale:	0.35 m ²
STERRO	
B1	0.78 m ²
FONDAZIONE - MISTO CEMENTATO	
C1	0.82 m ²
BONIFICA IN TRINCEA	
F1	1.10 m ²
STRATO BITUMINOSO - USURA	
a1	5.50 m
STRATO BITUMINOSO - BASE-BINDER	
b1	5.50 m
SCOTICO	
c1	1.48 m
c2	1.38 m
Totale:	2.86 m
VEGETALE mq	
v1	1.03 m
v2	1.15 m
Totale:	2.18 m

94

100 100

QUOTE TERRENO	103.87	103.86	103.83	103.81	103.82	103.85	103.84	103.82		104.06	103.78	103.78	103.79	103.78	103.77	103.73	103.79	103.87
PARZIALI TERRENO		1.37	1.06	1.62	1.01	1.27	1.14	1.14	2.26	1.16	1.14	1.13	1.15	1.14	1.14	1.14	1.13	
PROGRESSIVE TERRENO	-10.00	-8.63	-7.57	-5.95	-4.94	-3.67	-2.53	-1.39		0.87	2.03	3.17	4.30	5.45	6.59	7.73	8.87	10.00
QUOTE USURA							104.01			104.08		104.02	104.01					
PARZIALI USURA								2.75		2.25		0.50						
QUOTE RILEVATO						103.85	103.71	104.01		103.78		104.01	103.71	104.01	103.79			
PARZIALI RILEVATO							0.98		2.75		2.75		0.75	0.33				
PROGRESSIVE RILEVATO						-3.73	-2.75	-2.75		0.00		2.75	2.75	3.50	3.83			

PROFILO C_38

SEZIONE C38_13

PROGRESSIVA 600.00

RILEVATO
 A1 4.64 m²
 FONDAZIONE - MISTO CEMENTATO
 C1 0.82 m²
 STRATO BITUMINOSO - USURA
 a1 5.50 m
 STRATO BITUMINOSO - BASE-BINDER
 b1 5.50 m
 SCOTICO
 c1 9.57 m
 VEGETALE mq
 v1 2.16 m
 v2 1.89 m
 Totale: 4.05 m

93

100 100

QUOTE TERRENO

PARZIALI TERRENO

PROGRESSIVE TERRENO


QUOTE USURA

PARZIALI USURA

QUOTE RILEVATO

PARZIALI RILEVATO

PROGRESSIVE RILEVATO

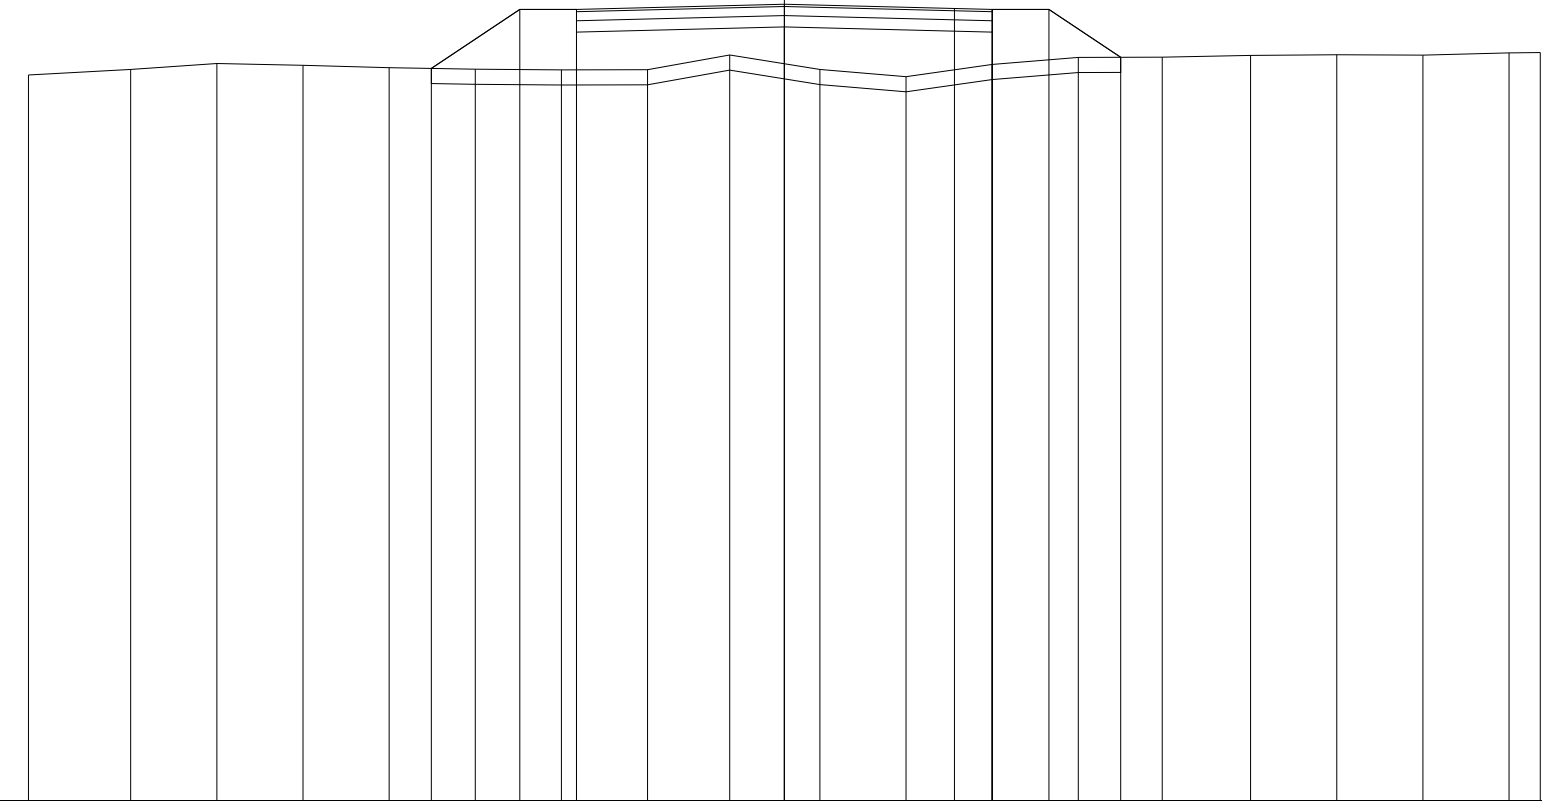

QUOTE TERRENO	102.60	102.67	102.75	102.72	102.69	102.67	102.66	102.67	102.86	102.67	102.57	102.74	102.83	102.83	102.86	102.86	102.86	102.89	102.89
PARZIALI TERRENO		1.35	1.14	1.14	1.14	1.14	1.14	1.14	1.09	1.19	1.14	1.14	1.14	1.11	1.17	1.14	1.14	1.14	0.41
PROGRESSIVE TERRENO	-10.00	-8.65	-7.51	-6.37	-5.23	-4.09	-2.95	-1.81	-0.72	0.47	1.61	2.75	3.89	5.00	6.17	7.31	8.45	9.59	10.00
QUOTE USURA							103.46			103.53		103.48	103.46						
PARZIALI USURA								2.75			2.25	0.50							
QUOTE RILEVATO						102.68	103.46	103.16	103.46	103.23		103.46	103.16	103.46	102.83				
PARZIALI RILEVATO							1.17	0.75		2.75		2.75	0.75	0.95					
PROGRESSIVE RILEVATO						-4.67	-3.50	-2.75	-2.75	0.00		2.75	2.75	3.50	4.45				

PROFILO C_38


SEZIONE C38_14

PROGRESSIVA 650.00

RILEVATO
 A1 2.79 m²
 FONDAZIONE - MISTO CEMENTATO
 C1 0.84 m²
 STRATO BITUMINOSO - USURA
 a1 5.50 m
 STRATO BITUMINOSO - BASE-BINDER
 b1 5.50 m
 SCOTICO
 c1 9.00 m
 VEGETALE mq
 v1 1.83 m
 v2 1.59 m
 Totale: 3.42 m

93

100 100

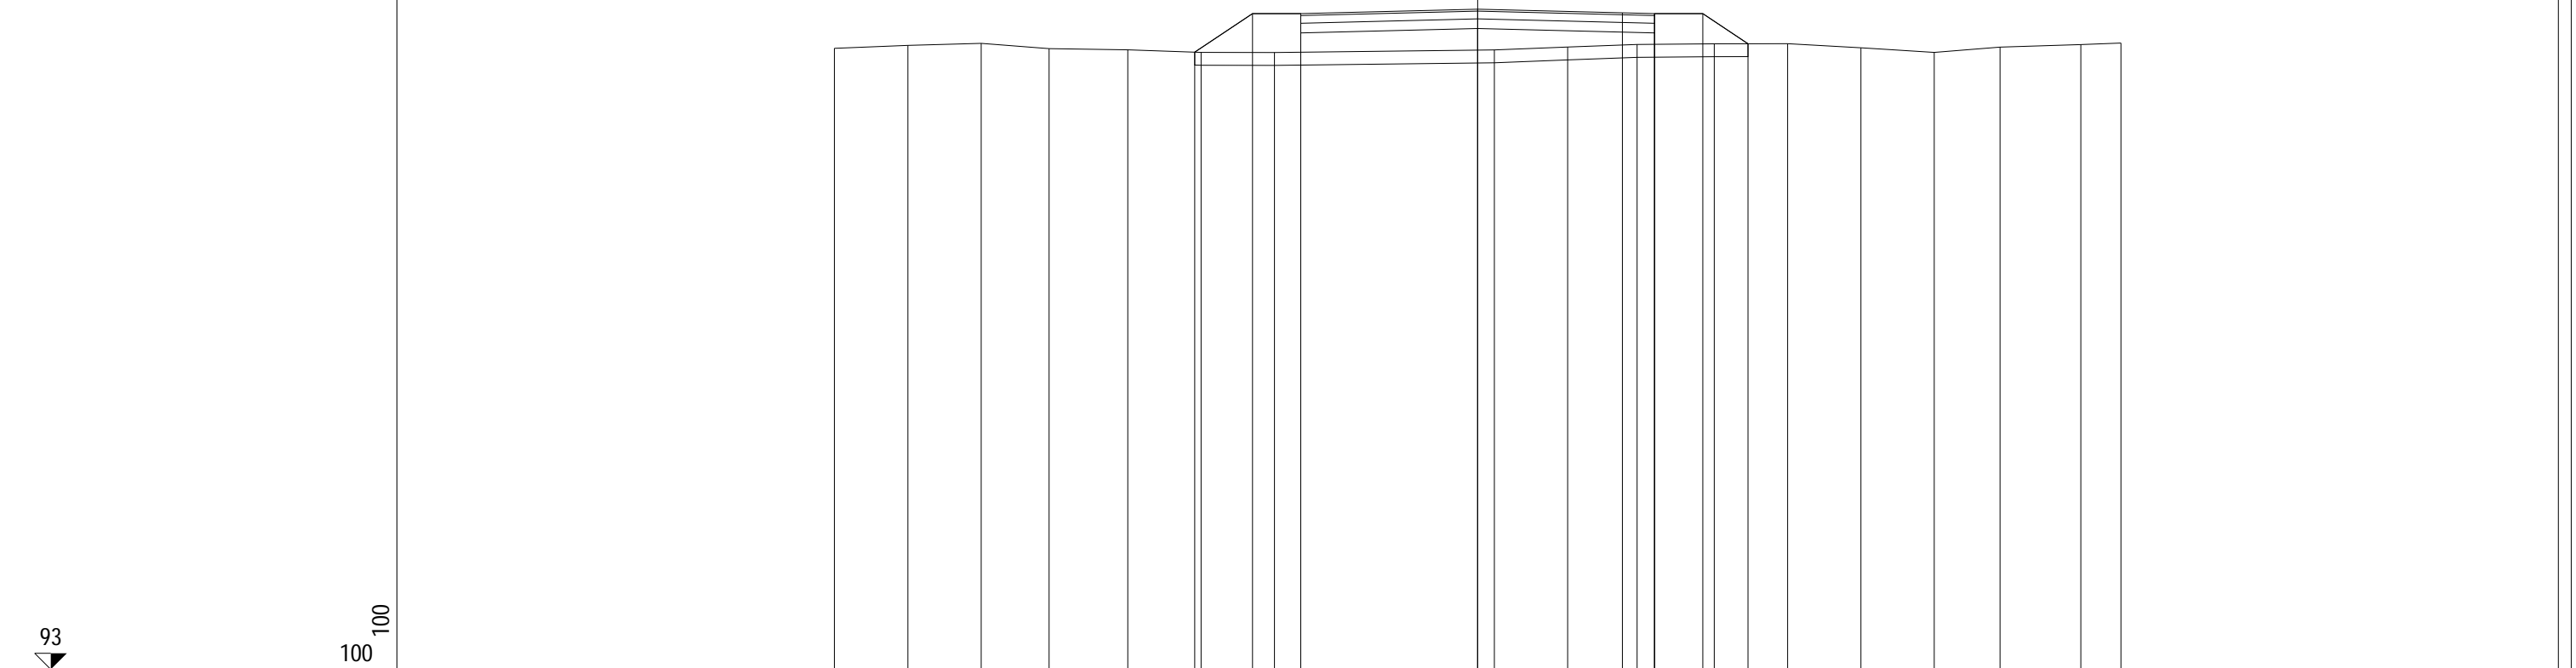


QUOTE TERRENO	102.65	102.70	102.73	102.65	102.63	102.59	102.59	102.63	102.67	102.71	102.72	102.72	102.66	102.59	102.67	102.71	102.73
PARZIALI TERRENO	1.14	1.14	1.06	1.22	1.14	1.14	3.42	1.14	1.08	1.20	1.14	1.14	1.14	1.02	1.26	0.62	
PROGRESSIVE TERRENO	-10.00	-8.86	-7.72	-6.66	-5.44	-4.30	-3.16	0.26	1.40	2.48	3.68	4.82	5.96	7.10	8.12	9.38	10.00
QUOTE USURA							103.19	103.26		103.20	103.19						
PARZIALI USURA							2.75	2.25	0.50								
QUOTE RILEVATO						102.59	103.19	102.96		103.19	102.89	103.19	102.72				
PARZIALI RILEVATO						0.90	0.75	2.75	2.75	0.75	0.70						
PROGRESSIVE RILEVATO						-4.40	-3.50	-2.75	0.00	2.75	3.50	4.20					

PROFILO C_38

SEZIONE C38_15

PROGRESSIVA 668.37

RILEVATO	
A1	0.03 m ²
STERRO	
B1	1.85 m ²
FONDAZIONE - MISTO CEMENTATO	
C1	0.82 m ²
BONIFICA IN TRINCEA	
F1	1.10 m ²
F2	0.17 m ²
Totale:	1.27 m ²
STRATO BITUMINOSO - USURA	
a1	5.50 m
STRATO BITUMINOSO - BASE-BINDER	
b1	5.50 m
SCOTICO	
c1	1.20 m
VEGETALE mq	
v1	0.81 m
v2	0.88 m
Totale:	1.69 m

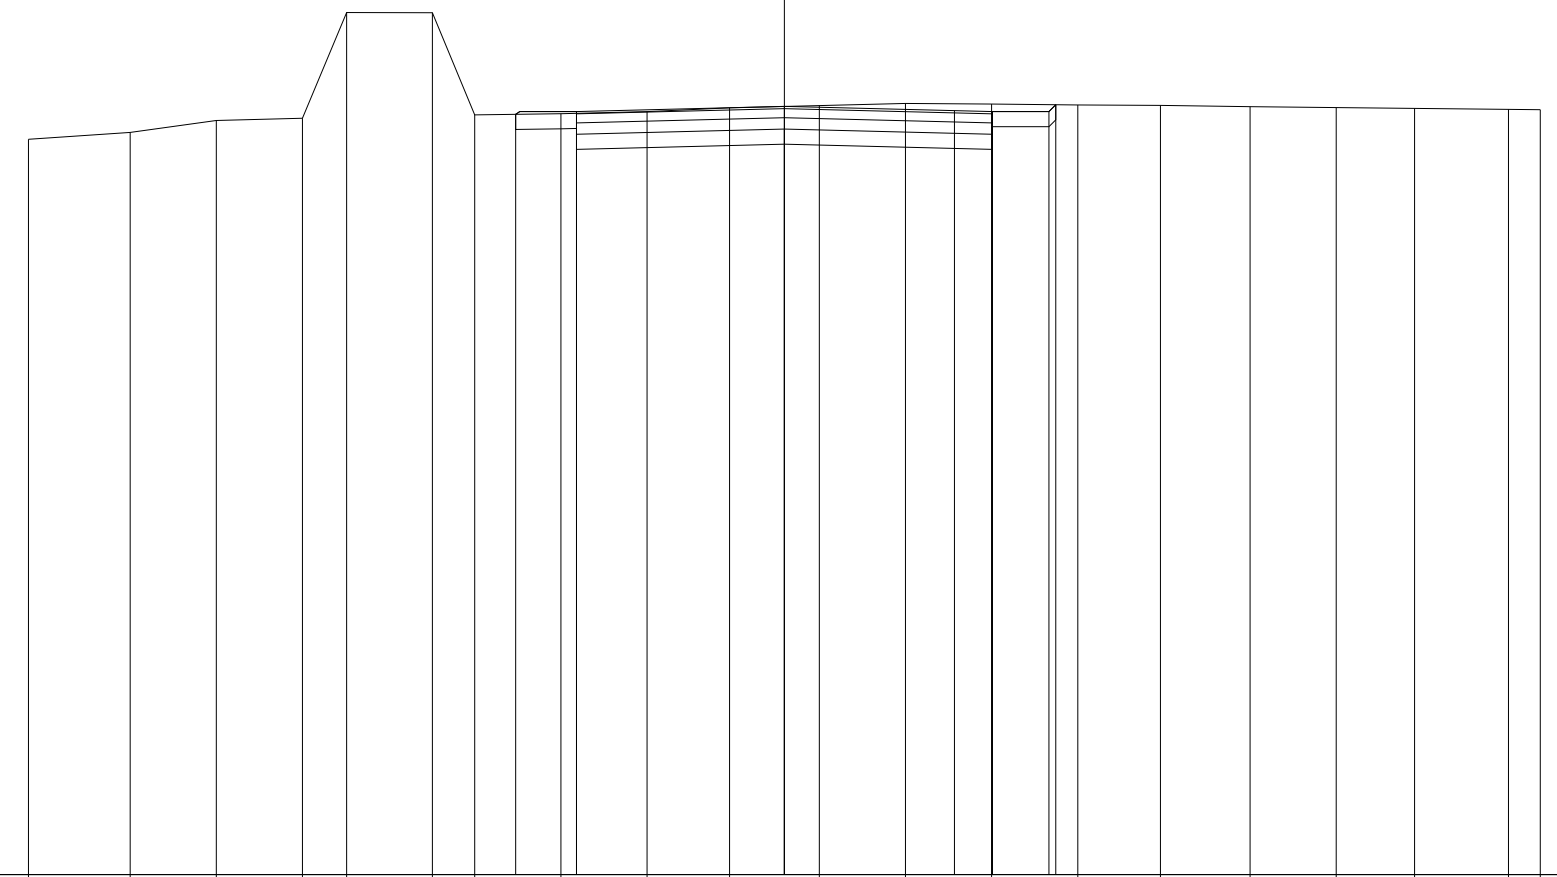

93
100 100

QUOTE TERRENO		102.72	102.82	102.97	103.00	104.40	104.40	103.05	103.06	103.09	103.14	103.17	103.20	103.19	103.18	103.17	103.16	103.14	103.13	103.12	103.12	
PARZIALI TERRENO			1.35	1.14	1.13	0.59	1.13	0.56	1.14	1.14	1.10	1.18	1.14	1.14	1.14	1.10	1.18	1.14	1.04	1.24	0.42	
PROGRESSIVE TERRENO		-10.00	-8.65	-7.51	-6.38	-5.79	-4.66	-4.10	-2.96	-1.82	-0.72	0.46	1.60	2.74	3.88	4.98	6.16	7.30	8.34	9.58	10.00	
QUOTE USURA									103.09			103.16		103.10	103.09							
PARZIALI USURA										2.75		2.25		0.50								
QUOTE RILEVATO								103.05	102.79	103.09		102.86		103.09	102.79	103.09	103.18					
PARZIALI RILEVATO								0.80		2.75		2.75		0.75	0.09							
PROGRESSIVE RILEVATO								-3.55	-2.75	-2.75		0.00		2.75	2.75	3.50	3.59					