

**CORRIDOIO PLURIMODALE ADRIATICO  
ITINERARIO MAGLIE - SANTA MARIA DI LEUCA**

**S.S. N° 275 "DI S. MARIA DI LEUCA"**

**LAVORI DI AMMODERNAMENTO E ADEGUAMENTO ALLA SEZ. B DEL D.M. 5.11.2001**

S.S. 16 dal km 981+700 al km 985+386 - S.S. 275 dal Km 0+000 al km 37+000

**1° Lotto: Dal Km 0+000 di prog. al Km 23+300 di prog.**

**PROGETTO DEFINITIVO**

COD. BA283

**PROGETTAZIONE: ANAS - COORDINAMENTO TERRITORIALE ADRIATICA**

**I PROGETTISTI**

Ing. Alberto SANCHIRICO - Progettista e Coordinatore  
Ing. Simona MASCIULLO - Progettista

**COLLABORATORI**

Geom. Andrea DELL'ANNA  
Geom. Massimo MARTANO  
Geom. Giuseppe CALO'

**IL GEOLOGO**

Dott. Pasquale SCORCIA

**IL COORDINATORE DELLA SICUREZZA IN FASE DI PROGETTAZIONE**

Ing. Alberto SANCHIRICO

**IL RESPONSABILE DEL PROCEDIMENTO**

Ing. Gianfranco PAGLIALUNGA

**RESPONSABILE PROJECT MANAGEMENT PUGLIA**

Ing. Nicola MARZI

**ATTIVITA' DI SUPPORTO**



Via Amendola 172/c - BARI  
Direttore Tecnico  
Prof. Ing. Matteo Ranieri

- Particolari Costruttivi e Decorativi  
- Computi Metrici

**PROGETTO STRADALE  
COMPLANARE N.40  
SEZIONI TRASVERSALI**

**CODICE PROGETTO**

PROGETTO      LIV. PROG.      N. PROG.

L0503A    D    1701

**NOME FILE**

S00\_PS01-81\_TRA\_SZ01\_A.dwg

CODICE  
ELAB.

S00PS40TRASZ01

**REVISIONE**

**SCALA:**

A

1:200

REV.	DESCRIZIONE	DATA	REDATTO	VERIFICATO	APPROVATO
A	REVISIONE DEL PROGETTO DEFINITIVO	Giugno 2018			

PROFILO C\_40


SEZIONE C40\_1

PROGRESSIVA 0.00

STERRO  
 B1 1.90 m<sup>2</sup>  
 FONDAZIONE - MISTO CEMENTATO  
 C1 0.82 m<sup>2</sup>  
 BONIFICA IN TRINCEA  
 F1 0.16 m<sup>2</sup>  
 F2 1.10 m<sup>2</sup>  
 F3 0.17 m<sup>2</sup>  
 Totale: 1.43 m<sup>2</sup>  
 STRATO BITUMINOSO - USURA  
 a1 5.50 m  
 STRATO BITUMINOSO - BASE-BINDER  
 b1 5.50 m  
 VEGETALE mq  
 v1 0.88 m  
 v2 0.84 m  
 Totale: 1.72 m

91 ↙

100 100

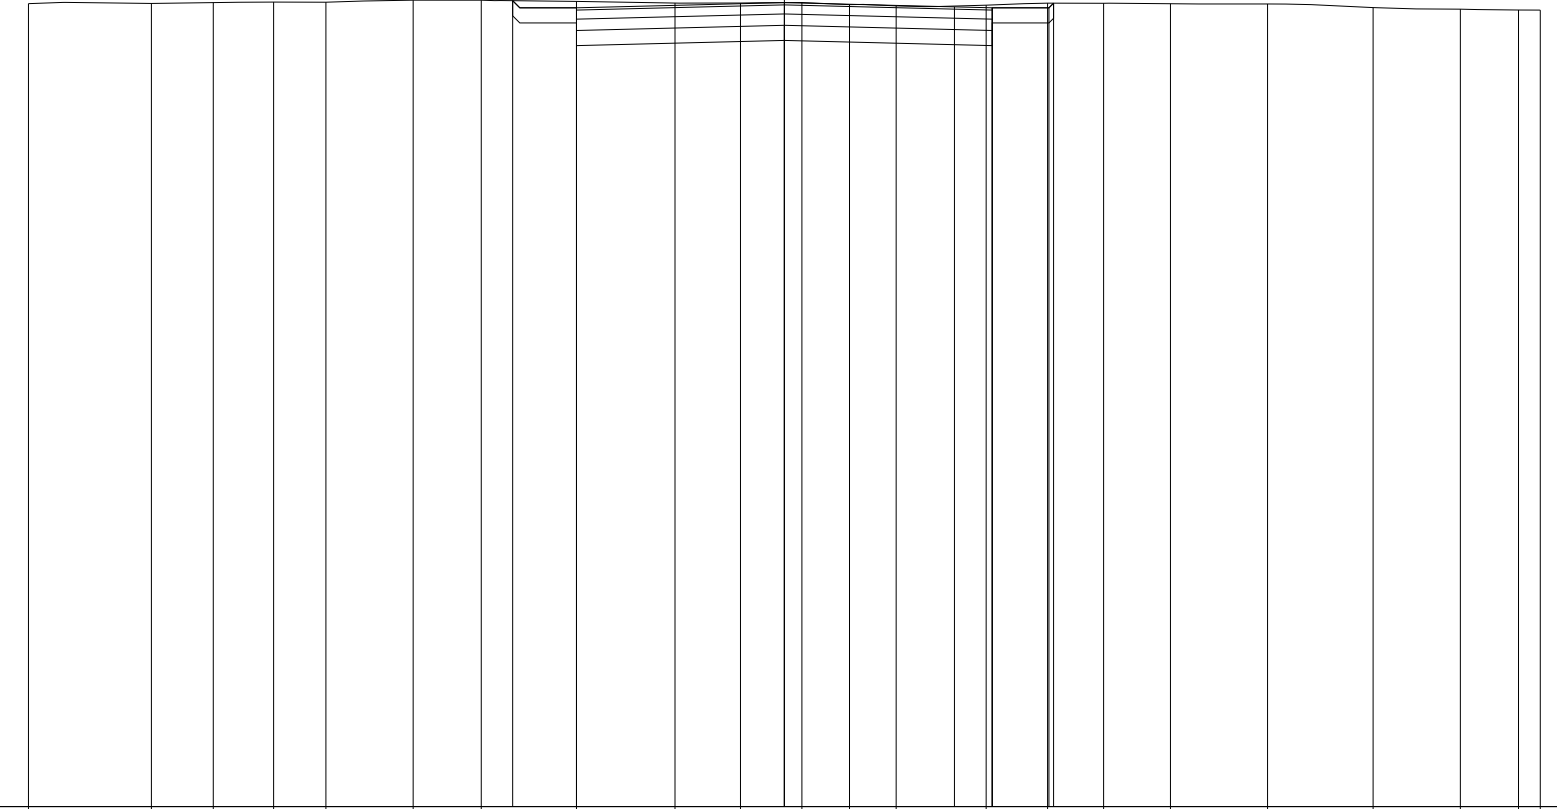


QUOTE TERRENO	101.62	101.62	101.63	101.64	101.64	101.67	101.67	101.65	101.63	101.63	101.63	101.63	101.61	101.59	101.60	101.63	101.62	101.62	101.61	101.57	101.55	101.54	101.53
PARZIALI TERRENO	1.63	0.81	0.80	0.69	1.16	0.90	1.26	1.30	0.87	0.81	0.63	0.62	1.19	0.81	0.74	0.89	1.28	1.40	1.15	0.77	0.29		
PROGRESSIVE TERRENO	-10.00	-8.37	-7.56	-6.76	-6.07	-4.91	-4.01	-2.75	-1.45	-0.58	0.23	0.86	1.48	2.67	3.48	4.22	5.11	6.39	7.79	8.94	9.71	10.00	
QUOTE USURA								101.56			101.63			101.58	101.56								
PARZIALI USURA								2.75			2.25			0.50									
QUOTE RILEVATO								101.66			101.33			101.56	101.26	101.56	101.63						
PARZIALI RILEVATO								0.84		2.75			2.75		0.75	0.06							
PROGRESSIVE RILEVATO								-3.59		-2.75			0.00		2.75	2.75	3.50	3.56					

PROFILO C\_40  
 SEZIONE C40\_2  
 PROGRESSIVA 50.00

RILEVATO  
 A1 0.01 m<sup>2</sup>  
 A2 0.02 m<sup>2</sup>  
 Totale: 0.03 m<sup>2</sup>  
 STERRO  
 B1 1.37 m<sup>2</sup>  
 FONDAZIONE - MISTO CEMENTATO  
 C1 0.82 m<sup>2</sup>  
 BONIFICA IN TRINCEA  
 F1 1.10 m<sup>2</sup>  
 STRATO BITUMINOSO - USURA  
 a1 5.50 m  
 STRATO BITUMINOSO - BASE-BINDER  
 b1 5.50 m  
 SCOTICO  
 c1 1.20 m  
 c2 1.20 m  
 Totale: 2.40 m  
 VEGETALE mq  
 v1 0.81 m  
 v2 0.81 m  
 Totale: 1.62 m

89

100 100

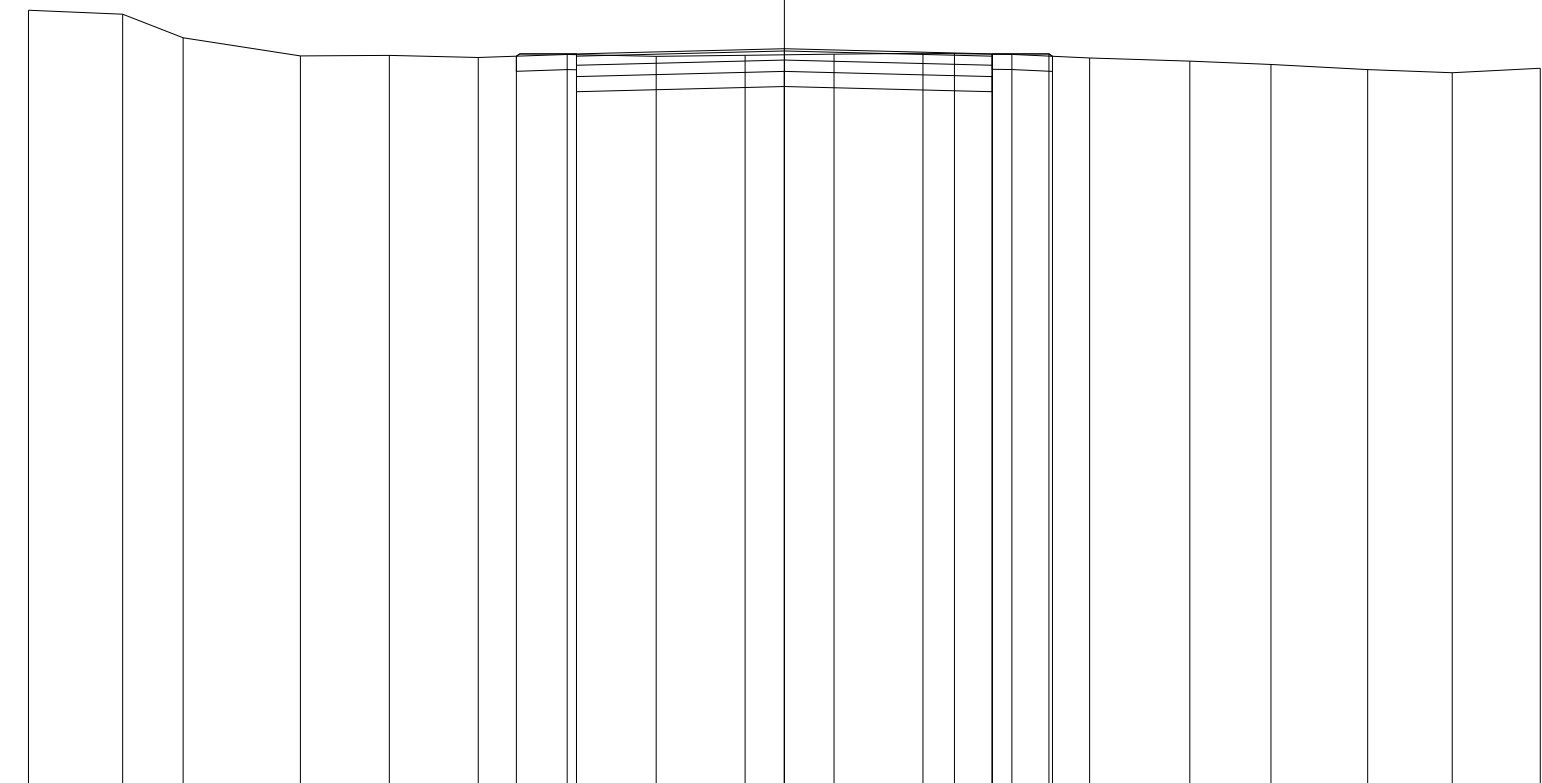

QUOTE TERRENO																					
PARZIALI TERRENO		1.25	0.80	1.55	1.17	1.18	1.18	1.17	1.18	1.18	1.17	1.18	1.03	1.32	1.08	1.28	1.12	1.16			
PROGRESSIVE TERRENO	-10.00	-8.75	-7.95	-6.40	-5.23	-4.05	-2.87	-1.70	-0.52	0.66	1.83	3.01	4.04	5.36	6.44	7.72	8.84	10.00			
QUOTE USURA							98.72		98.79		98.73	98.72									
PARZIALI USURA								2.75		2.25	0.50										
QUOTE RILEVATO							98.69	98.42	98.72		98.49		98.72	98.42	98.72	98.69					
PARZIALI RILEVATO							0.80		2.75		2.75		0.75	0.05							
PROGRESSIVE RILEVATO							-3.55	-2.75	-2.75		0.00		2.75	2.75	3.50	3.55					

PROFILO C\_40

SEZIONE C40\_3

PROGRESSIVA 100.00

RILEVATO  
 A1 14.13 m<sup>2</sup>  
 FONDAZIONE - MISTO CEMENTATO  
 C1 0.82 m<sup>2</sup>  
 STRATO BITUMINOSO - USURA  
 a1 5.50 m  
 STRATO BITUMINOSO - BASE-BINDER  
 b1 5.50 m  
 SCOTICO  
 c1 11.42 m  
 VEGETALE mq  
 v1 4.68 m  
 v2 1.17 m  
 Totale: 5.85 m

83

100  
100

QUOTE TERRENO	92.20	92.14	92.07	92.01	91.93	91.90	91.81	91.78	91.79	91.87	91.99	92.42	92.67	92.95	93.26	93.67	94.12	94.35	94.31	94.29	94.32	94.37	94.40	94.42
PARZIALI TERRENO	0.86	0.62	0.73	1.05	1.54	1.10	1.11	0.86	0.61	0.65	1.19	0.62	0.77	0.82	0.90	0.79	0.52	1.11	0.78	1.12	0.86	0.86	0.53	
PROGRESSIVE TERRENO	-10.00	-9.14	-8.52	-7.79	-6.74	-5.20	-4.10	-2.99	-2.13	-1.52	-0.87	0.32	0.94	1.71	2.53	3.43	4.22	4.74	5.85	6.63	7.75	8.61	9.47	10.00
QUOTE USURA								94.12				94.19			94.13	94.12								
PARZIALI USURA									2.75			2.25			0.50									
QUOTE RILEVATO					91.94		94.12	93.82	94.12			93.89			94.12	93.82	94.12	93.89						
PARZIALI RILEVATO						3.27	0.75		2.75			2.75			0.75	0.35								
PROGRESSIVE RILEVATO					-6.77		-3.50	-2.75	-2.75		0.00				2.75	2.75	3.50	3.85						

PROFILO C\_40


SEZIONE C40\_4

PROGRESSIVA 150.00

RILEVATO	
A1	0.21 m <sup>2</sup>
A2	0.33 m <sup>2</sup>
Totale:	0.54 m <sup>2</sup>
STERRO	
B1	0.01 m <sup>2</sup>
B2	0.46 m <sup>2</sup>
Totale:	0.47 m <sup>2</sup>
FONDAZIONE - MISTO CEMENTATO	
C1	0.82 m <sup>2</sup>
BONIFICA IN TRINCEA	
F1	0.19 m <sup>2</sup>
F2	0.26 m <sup>2</sup>
F3	0.13 m <sup>2</sup>
Totale:	0.58 m <sup>2</sup>
STRATO BITUMINOSO - USURA	
a1	5.50 m
STRATO BITUMINOSO - BASE-BINDER	
b1	5.50 m
SCOTICO	
c1	4.31 m
c2	1.47 m
Totale:	5.78 m
VEGETALE mq	
v1	1.13 m
v2	1.57 m
Totale:	2.70 m

82

100 100

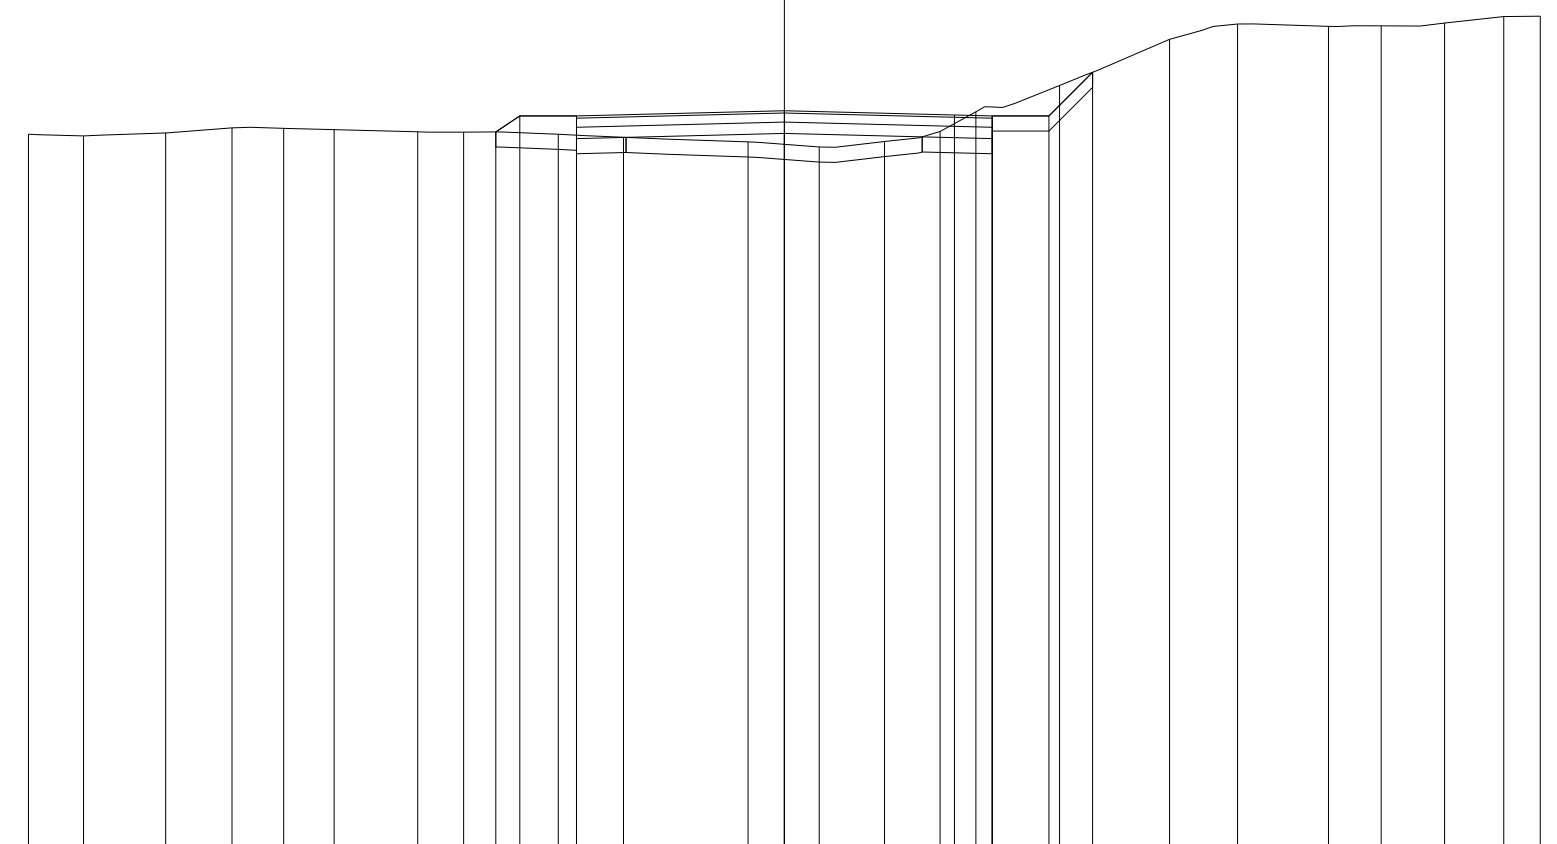

QUOTE TERRENO	91.49	91.47	91.50	91.57	91.57	91.55	91.52	91.52	91.49	91.45	91.39	91.32	91.39	91.52	91.78	92.13	92.74	92.94	92.91	92.92	92.96	93.04	93.05	
PARZIALI TERRENO	0.73	1.09	0.87	0.69	0.66	1.11	0.61	1.25	0.86	1.65	0.94	0.86	0.74	0.47	1.11	1.46	0.90	1.20	0.70	0.83	0.79	0.48		
PROGRESSIVE TERRENO	-10.00	-9.27	-8.18	-7.31	-6.62	-5.96	-4.85	-4.24	-2.99	-2.13	-0.48	0.46	1.32	2.06	2.53	3.64	5.10	6.00	7.20	7.90	8.73	9.52	10.00	
QUOTE USURA									91.73		91.80			91.74	91.73									
PARZIALI USURA										2.75		2.25		0.50										
QUOTE RILEVATO									91.52	91.73	91.43	91.73		91.50		91.73	91.43	91.73	92.31					
PARZIALI RILEVATO									0.32	0.75	2.75		2.75		0.75	0.58								
PROGRESSIVE RILEVATO									-3.82	-3.50	-2.75	-2.75		0.00		2.75	2.75	3.50	4.08					

PROFILO C\_40

SEZIONE C40\_5

PROGRESSIVA 205.77

STERRO  
 B1 2.19 m<sup>2</sup>  
 FONDAZIONE - MISTO CEMENTATO  
 C1 0.76 m<sup>2</sup>  
 BONIFICA IN TRINCEA  
 F1 0.15 m<sup>2</sup>  
 F2 1.00 m<sup>2</sup>  
 F3 0.29 m<sup>2</sup>  
 Totale: 1.44 m<sup>2</sup>  
 STRATO BITUMINOSO - USURA  
 a1 5.00 m  
 STRATO BITUMINOSO - BASE-BINDER  
 b1 5.00 m  
 VEGETALE mq  
 v1 0.76 m  
 v2 1.68 m  
 Totale: 2.44 m

81

100 100

QUOTE TERRENO

PARZIALI TERRENO

PROGRESSIVE TERRENO


QUOTE USURA

PARZIALI USURA

QUOTE RILEVATO

PARZIALI RILEVATO

PROGRESSIVE RILEVATO

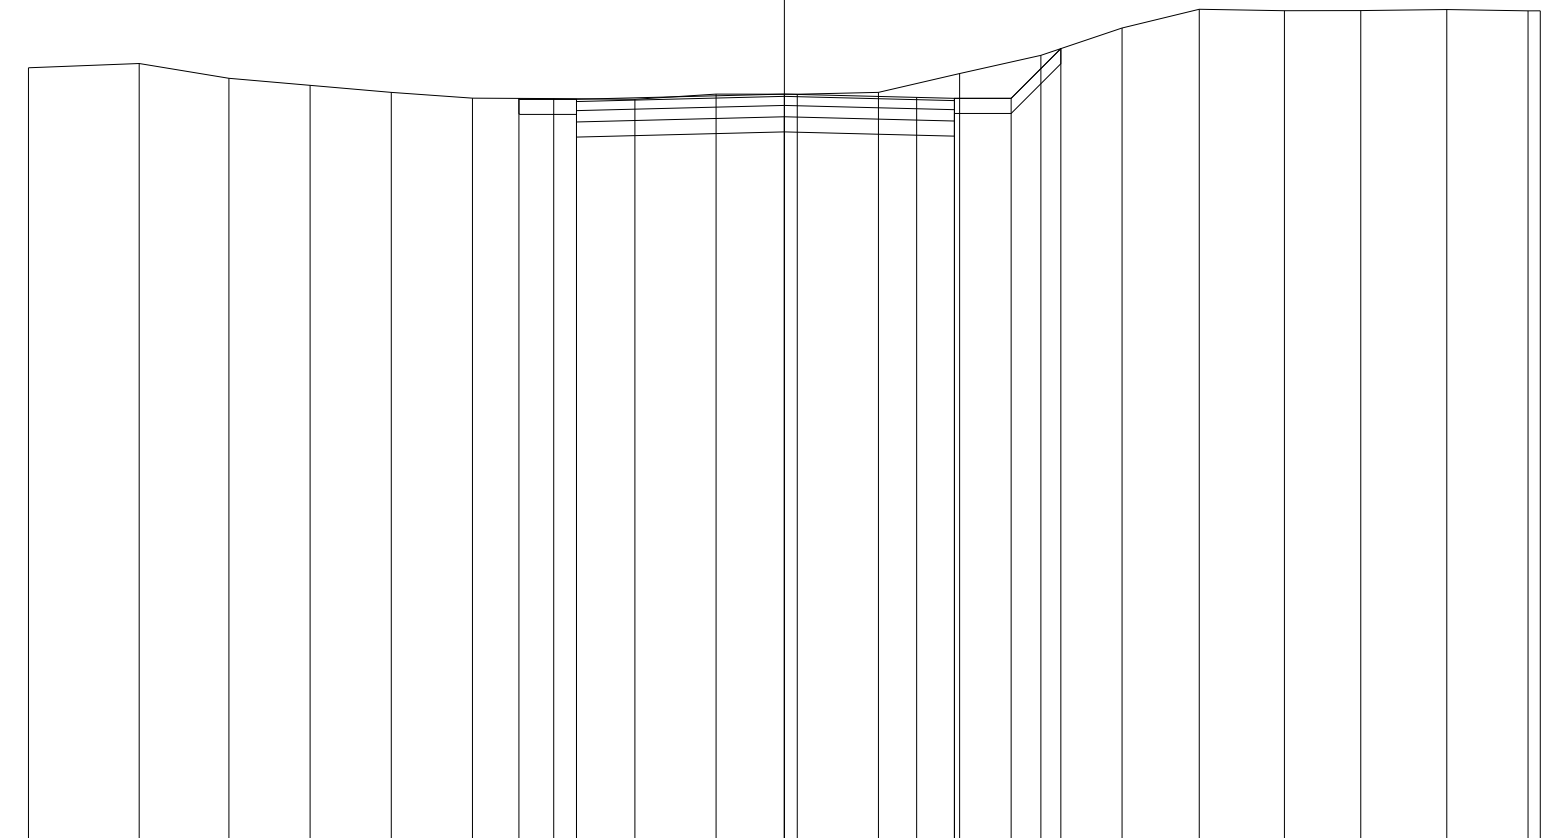

QUOTE TERRENO	91.21	91.26	91.07	90.98	90.88	90.81	90.80	90.79	90.86	90.86	90.88	91.13	91.37	91.73	91.98	91.96	91.96	91.98	91.96	91.96
PARZIALI TERRENO		1.46	1.19	1.08	1.07	1.07	1.08	1.07	1.08	1.07	1.07	1.08	1.07	1.08	1.02	1.13	1.01	1.13	1.08	0.16
PROGRESSIVE TERRENO	-10.00	-8.54	-7.35	-6.27	-5.20	-4.13	-3.05	-1.98	-0.90	0.17	1.24	2.32	3.39	4.47	5.49	6.62	7.63	8.76	9.84	10.00
QUOTE USURA							90.79		90.86			90.82	90.80							
PARZIALI USURA								2.75		1.75		0.50								
QUOTE RILEVATO							90.80	90.49	90.79	90.56		90.80	90.50	90.80	91.46					
PARZIALI RILEVATO							0.76		2.75		2.25	0.75	0.66							
PROGRESSIVE RILEVATO							-3.51	-2.75	-2.75	0.00		2.25	2.25	3.00	3.66					