

**CORRIDOIO PLURIMODALE ADRIATICO
ITINERARIO MAGLIE - SANTA MARIA DI LEUCA**

S.S. N° 275 "DI S. MARIA DI LEUCA"

LAVORI DI AMMODERNAMENTO E ADEGUAMENTO ALLA SEZ. B DEL D.M. 5.11.2001

S.S. 16 dal km 981+700 al km 985+386 - S.S. 275 dal Km 0+000 al km 37+000

1° Lotto: Dal Km 0+000 di prog. al Km 23+300 di prog.

PROGETTO DEFINITIVO

COD. BA283

PROGETTAZIONE: ANAS - COORDINAMENTO TERRITORIALE ADRIATICA

I PROGETTISTI

Ing. Alberto SANCHIRICO - Progettista e Coordinatore
Ing. Simona MASCIULLO - Progettista

COLLABORATORI

Geom. Andrea DELL'ANNA
Geom. Massimo MARTANO
Geom. Giuseppe CALO'

IL GEOLOGO

Dott. Pasquale SCORCIA

IL COORDINATORE DELLA SICUREZZA IN FASE DI PROGETTAZIONE

Ing. Alberto SANCHIRICO

IL RESPONSABILE DEL PROCEDIMENTO

Ing. Gianfranco PAGLIALUNGA

RESPONSABILE PROJECT MANAGEMENT PUGLIA

Ing. Nicola MARZI

ATTIVITA' DI SUPPORTO



Via Amendola 172/c - BARI
Direttore Tecnico
Prof. Ing. Matteo Ranieri

- Particolari Costruttivi e Decorativi
- Computi Metrici

**PROGETTO STRADALE
COMPLANARE N.42
SEZIONI TRASVERSALI**

CODICE PROGETTO

PROGETTO LIV. PROG. N. PROG.

L0503A **D** **1701**

NOME FILE

S00_PS01-81_TRA_SZ01_A.dwg

CODICE
ELAB.

S00PS42TRASZ01

REVISIONE

SCALA:

A

1:200


REV.	DESCRIZIONE	DATA	REDATTO	VERIFICATO	APPROVATO
A	REVISIONE DEL PROGETTO DEFINITIVO	Giugno 2018			

PROFILO C_42

SEZIONE C42_2

PROGRESSIVA 50.00

RILEVATO
 A1 10.32 m²
 FONDAZIONE - MISTO CEMENTATO
 C1 0.82 m²
 STRATO BITUMINOSO - USURA
 a1 5.50 m
 STRATO BITUMINOSO - BASE-BINDER
 b1 5.50 m
 SCOTICO
 c1 11.30 m
 VEGETALE mq
 v1 3.40 m
 v2 2.78 m
 Totale: 6.18 m

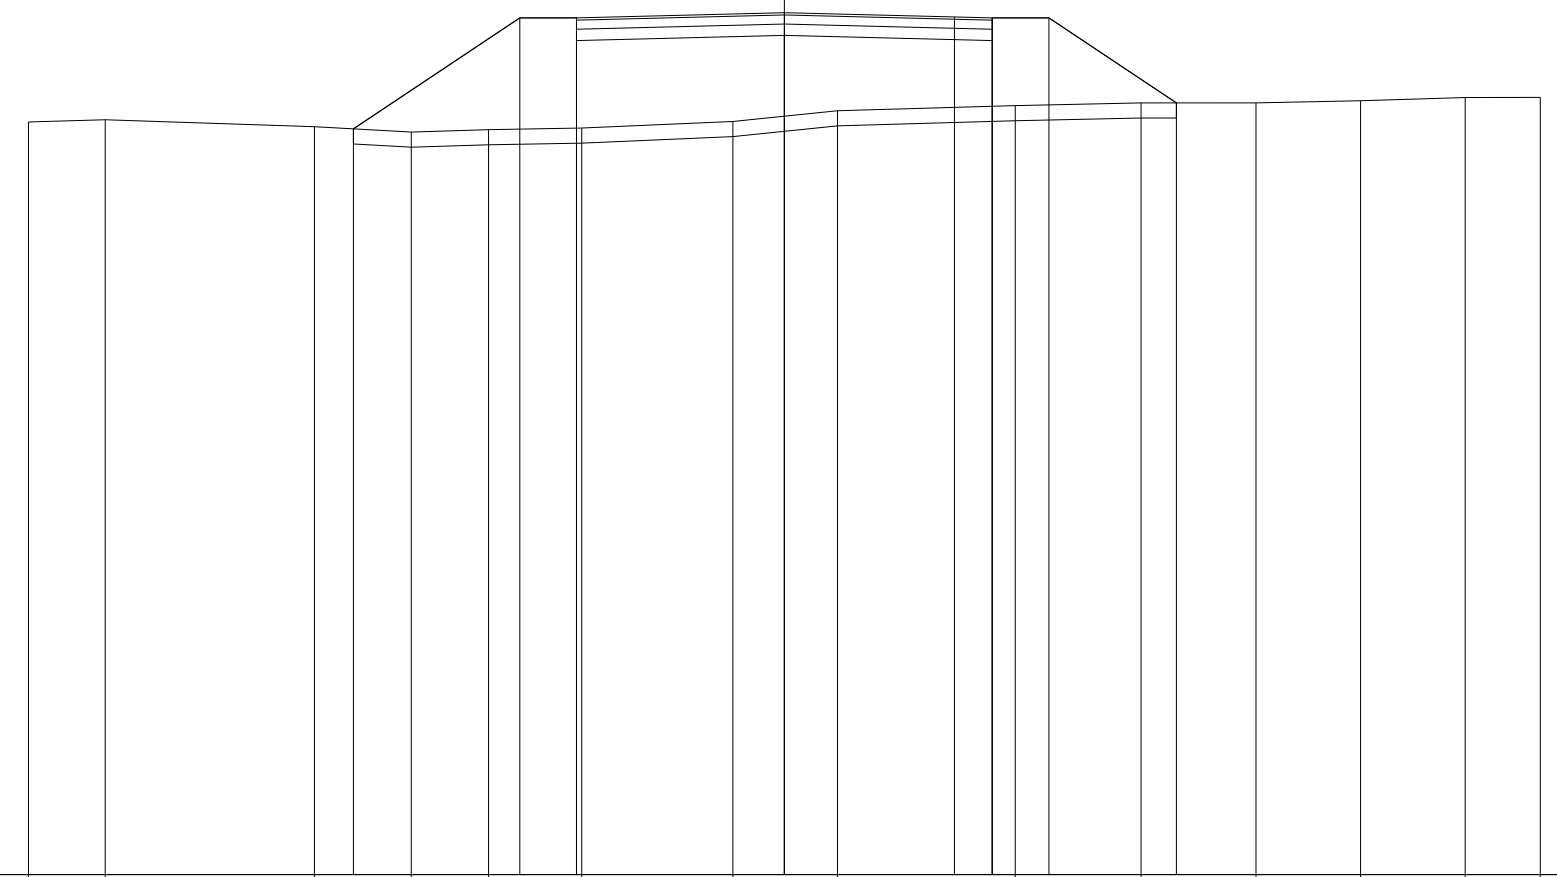

81
 100 100


QUOTE TERRENO	90.95	90.98		90.89	90.82	90.85	90.87	90.96	91.10	91.17	91.21	91.21	91.23	91.28	91.28
PARZIALI TERRENO	1.02	2.76	1.28	1.03	1.23	2.00	1.38	2.35	1.67	1.52	1.38	1.39	0.99		
PROGRESSIVE TERRENO	-10.00	-8.98	-6.22	-4.94	-3.91	-2.68	-0.68	0.70	3.05	4.72	6.24	7.62	9.01	10.00	
QUOTE USURA						92.33	92.40		92.34	92.33					
PARZIALI USURA						2.75	2.25	0.50							
QUOTE RILEVATO			90.86	92.33	92.03	92.33	92.10		92.33	92.03	92.33	91.21			
PARZIALI RILEVATO			2.20	0.75	2.75	2.75	2.75	0.75	1.69						
PROGRESSIVE RILEVATO			-5.70	-3.50	-2.75	-2.75	0.00	2.75	3.50	5.19					

PROFILO C_42

SEZIONE C42_4

PROGRESSIVA 150.00

STERRO
 B1 1.77 m²
 FONDAZIONE - MISTO CEMENTATO
 C1 0.84 m²
 BONIFICA IN TRINCEA
 F1 0.15 m²
 F2 1.10 m²
 F3 0.16 m²
 Totale: 1.41 m²
 STRATO BITUMINOSO - USURA
 a1 5.50 m
 STRATO BITUMINOSO - BASE-BINDER
 b1 5.50 m
 VEGETALE mq
 v1 0.75 m
 v2 0.82 m
 Totale: 1.57 m

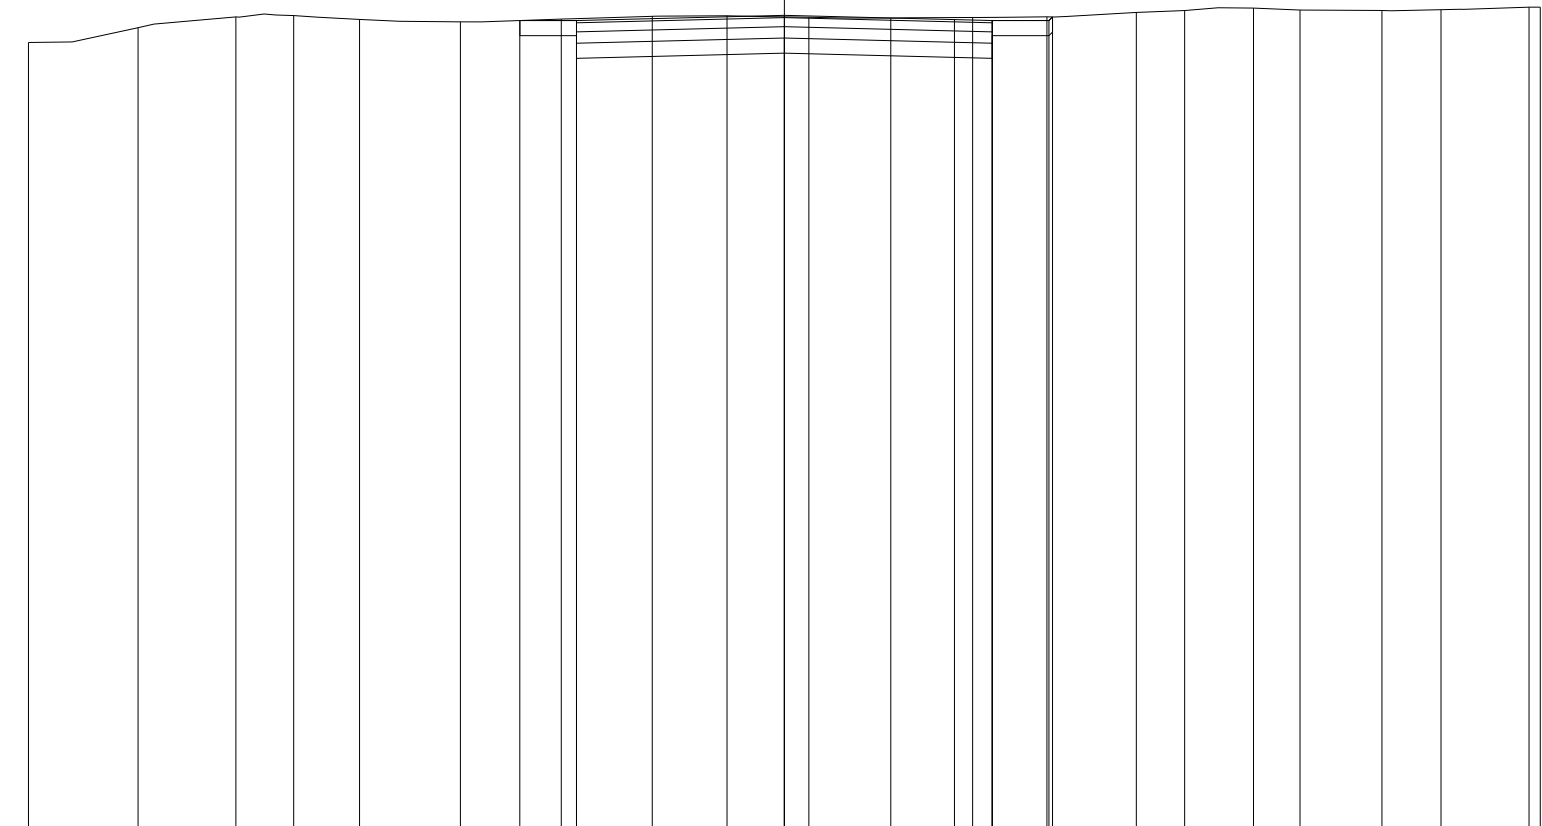

80
 100 100

QUOTE TERRENO	90.46	90.66	90.80	90.82	90.77	90.74	90.77	90.81	90.82	90.80	90.79	90.79	90.80	90.86	90.89	90.92	90.89	90.89	90.90	90.93	90.93
PARZIALI TERRENO	1.45	1.29	0.77	0.87	1.33	1.34	1.20	0.99	1.08	1.09	1.08	0.98	1.19	0.64	0.91	0.61	1.09	0.78	1.16	0.15	0.15
PROGRESSIVE TERRENO	-10.00	-8.55	-7.26	-6.49	-5.62	-4.29	-2.95	-1.75	-0.76	0.32	1.41	2.49	3.47	4.66	5.30	6.21	6.82	7.91	8.69	9.85	10.00
QUOTE USURA							90.75			90.82		90.77	90.75								
PARZIALI USURA								2.75			2.25	0.50									
QUOTE RILEVATO							90.75	90.45	90.75		90.52		90.75	90.45	90.75	90.80					
PARZIALI RILEVATO							0.75		2.75			2.75		0.75	0.05						
PROGRESSIVE RILEVATO							-3.50	-2.75	-2.75		0.00		2.75	2.75	3.50	3.55					

PROFILO C_42


SEZIONE C42_5

PROGRESSIVA 200.00

STERRO
 B1 1.96 m²
 FONDAZIONE - MISTO CEMENTATO
 C1 0.82 m²
 BONIFICA IN TRINCEA
 F1 0.17 m²
 F2 1.10 m²
 F3 0.16 m²
 Totale: 1.43 m²
 STRATO BITUMINOSO - USURA
 a1 5.50 m
 STRATO BITUMINOSO - BASE-BINDER
 b1 5.50 m
 VEGETALE mq
 v1 0.90 m
 v2 0.79 m
 Totale: 1.69 m

81

100 100

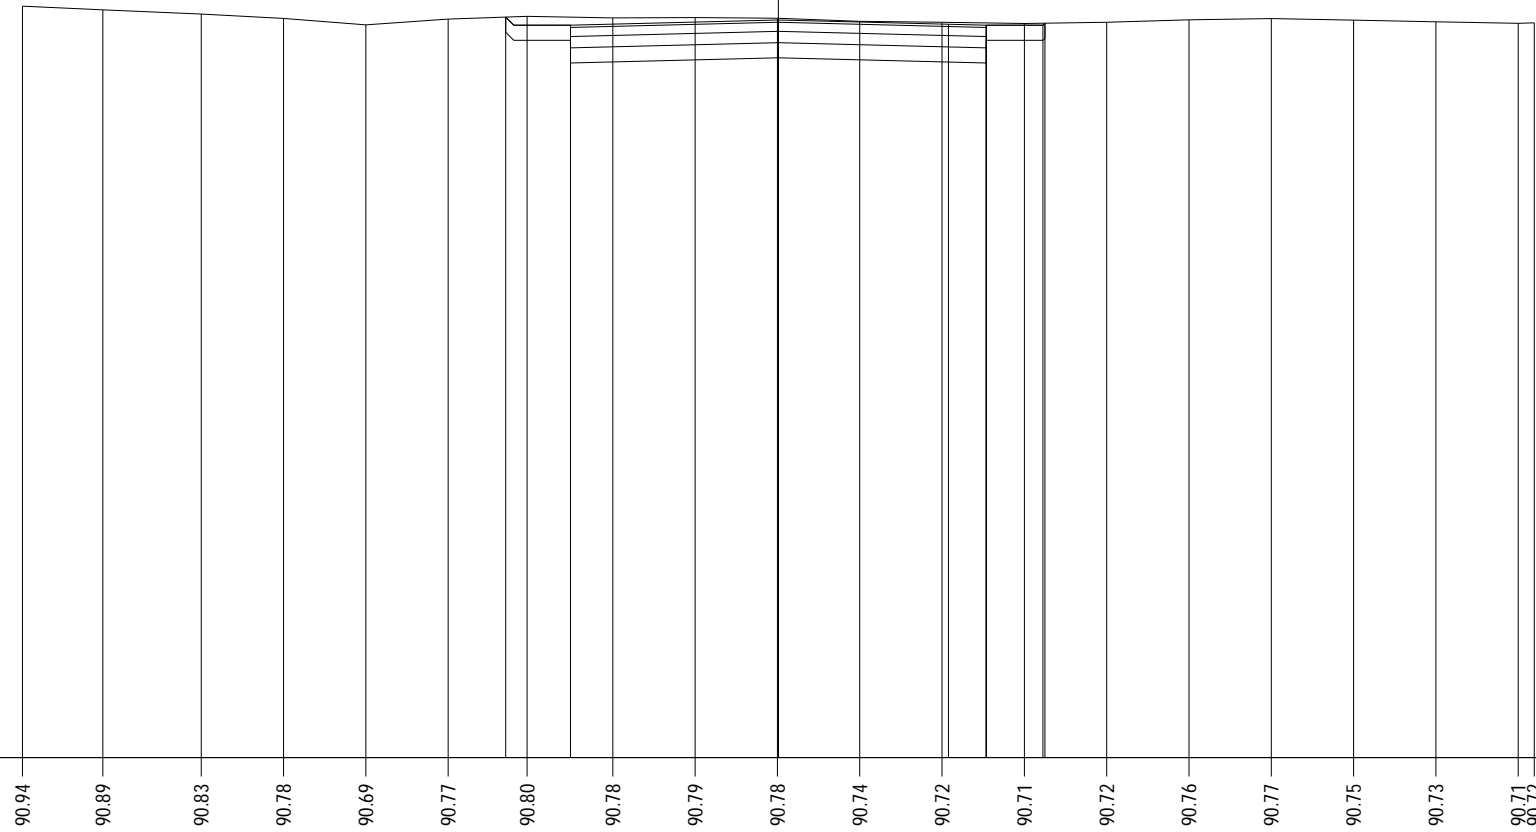


QUOTE TERRENO	90.94	90.89	90.83	90.78	90.69	90.77	90.80	90.78	90.79	90.78	90.74	90.72	90.71	90.72	90.76	90.77	90.75	90.73	90.71	90.72
PARZIALI TERRENO	1.06	1.31	1.08	1.09	1.09	1.05	1.13	1.09	1.09	1.09	1.09	1.08	1.09	1.09	1.09	1.09	1.09	1.09	0.21	0.21
PROGRESSIVE TERRENO	-10.00	-8.94	-7.63	-6.55	-5.46	-4.37	-3.32	-2.19	-1.10	-0.01	1.08	2.17	3.25	4.34	5.43	6.52	7.61	8.70	9.79	10.00
QUOTE USURA							90.69			90.76		90.70	90.69							
PARZIALI USURA								2.75			2.25	0.50								
QUOTE RILEVATO							90.79	90.39	90.69	90.46		90.69	90.39	90.69	90.71					
PARZIALI RILEVATO							0.86		2.75		2.75	0.75	0.03							
PROGRESSIVE RILEVATO							-3.61	-2.75	-2.75	0.00		2.75	2.75	3.50	3.53					

PROFILO C_42

SEZIONE C42_6

PROGRESSIVA 250.00

RILEVATO
 A1 0.11 m²
 STERRO
 B1 1.38 m²
 FONDAZIONE - MISTO CEMENTATO
 C1 0.82 m²
 BONIFICA IN TRINCEA
 F1 1.10 m²
 F2 0.18 m²
 Totale: 1.28 m²
 STRATO BITUMINOSO - USURA
 a1 5.50 m
 STRATO BITUMINOSO - BASE-BINDER
 b1 5.50 m
 SCOTICO
 c1 1.34 m
 VEGETALE mq
 v1 0.97 m
 v2 0.89 m
 Totale: 1.86 m

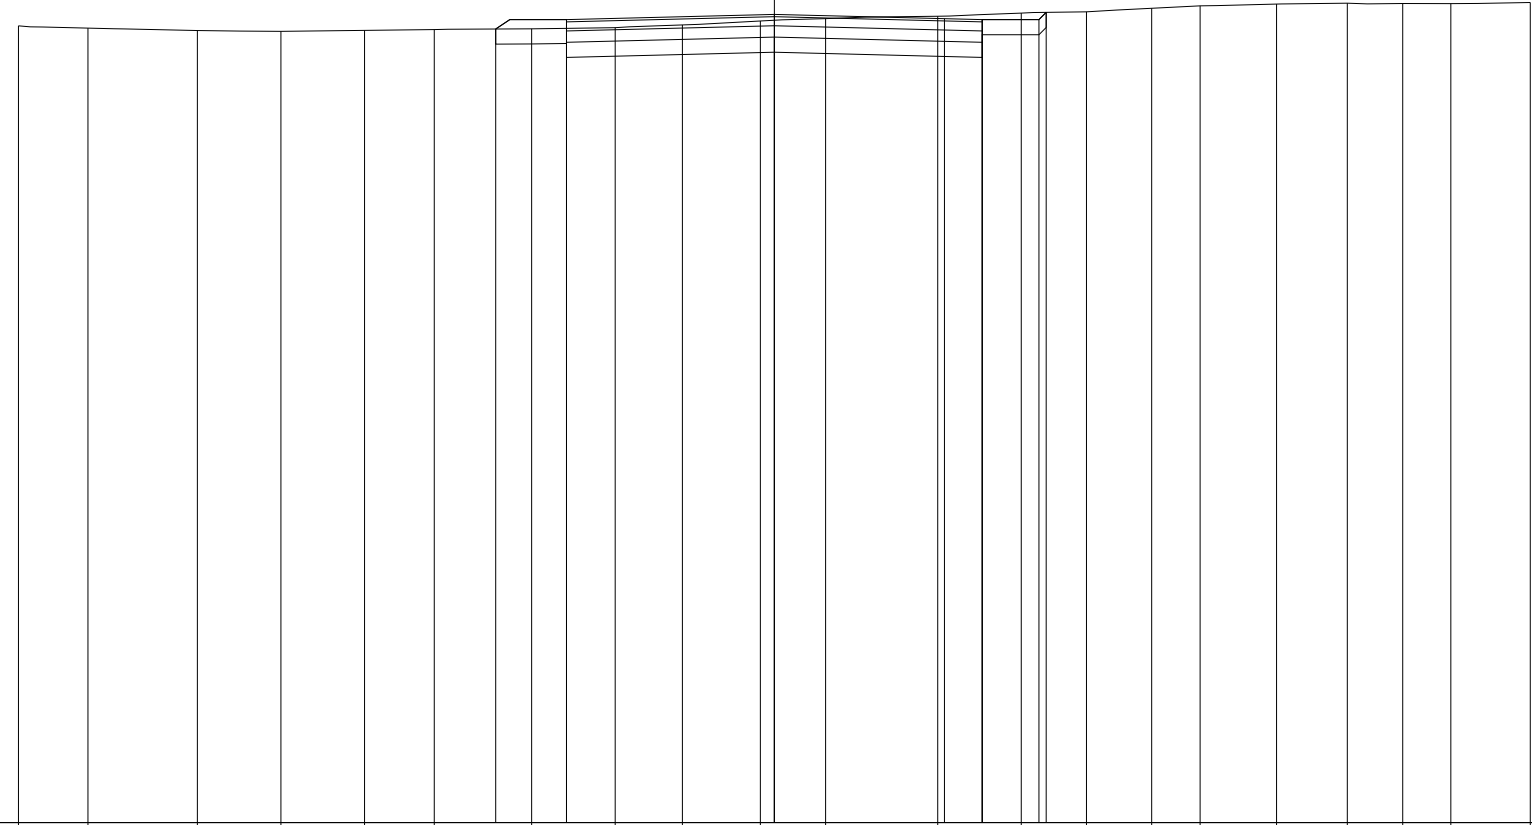

80

100 100

QUOTE TERRENO	90.54	90.51	90.48	90.46	90.48	90.49	90.50	90.51	90.55	90.60	90.63	90.66	90.71	90.72	90.77	90.80	90.83	90.84	90.83	90.83	90.85
PARZIALI TERRENO	0.92	1.45	1.10	1.11	0.92	1.29	1.10	0.89	1.03	0.87	1.48	1.11	0.86	0.86	0.64	1.01	0.94	0.73	0.64	1.05	
PROGRESSIVE TERRENO	-10.00	-9.08	-7.63	-6.53	-5.42	-4.50	-3.21	-2.11	-1.22	-0.19	0.68	2.16	3.27	4.13	4.99	5.63	6.64	7.58	8.31	8.95	10.00
QUOTE USURA							90.62			90.69		90.63	90.62								
PARZIALI USURA									2.75		2.25	0.50									
QUOTE RILEVATO							90.50	90.32	90.62		90.39		90.62	90.32	90.62	90.72					
PARZIALI RILEVATO							0.94		2.75		2.75		0.75	0.10							
PROGRESSIVE RILEVATO							-3.69	-2.75	-2.75		0.00		2.75	2.75	3.50	3.60					


PROFILO C_42

SEZIONE C42_7

PROGRESSIVA 300.00

RILEVATO
 A1 0.01 m²
 A2 0.09 m²
 Totale: 0.10 m²
 STERRO
 B1 0.96 m²
 FONDAZIONE - MISTO CEMENTATO
 C1 0.84 m²
 BONIFICA IN TRINCEA
 F1 1.10 m²
 STRATO BITUMINOSO - USURA
 a1 5.50 m
 STRATO BITUMINOSO - BASE-BINDER
 b1 5.50 m
 SCOTICO
 c1 1.32 m
 c2 1.21 m
 Totale: 2.53 m
 VEGETALE mq
 v1 0.82 m
 v2 0.95 m
 Totale: 1.77 m

81
 100 100

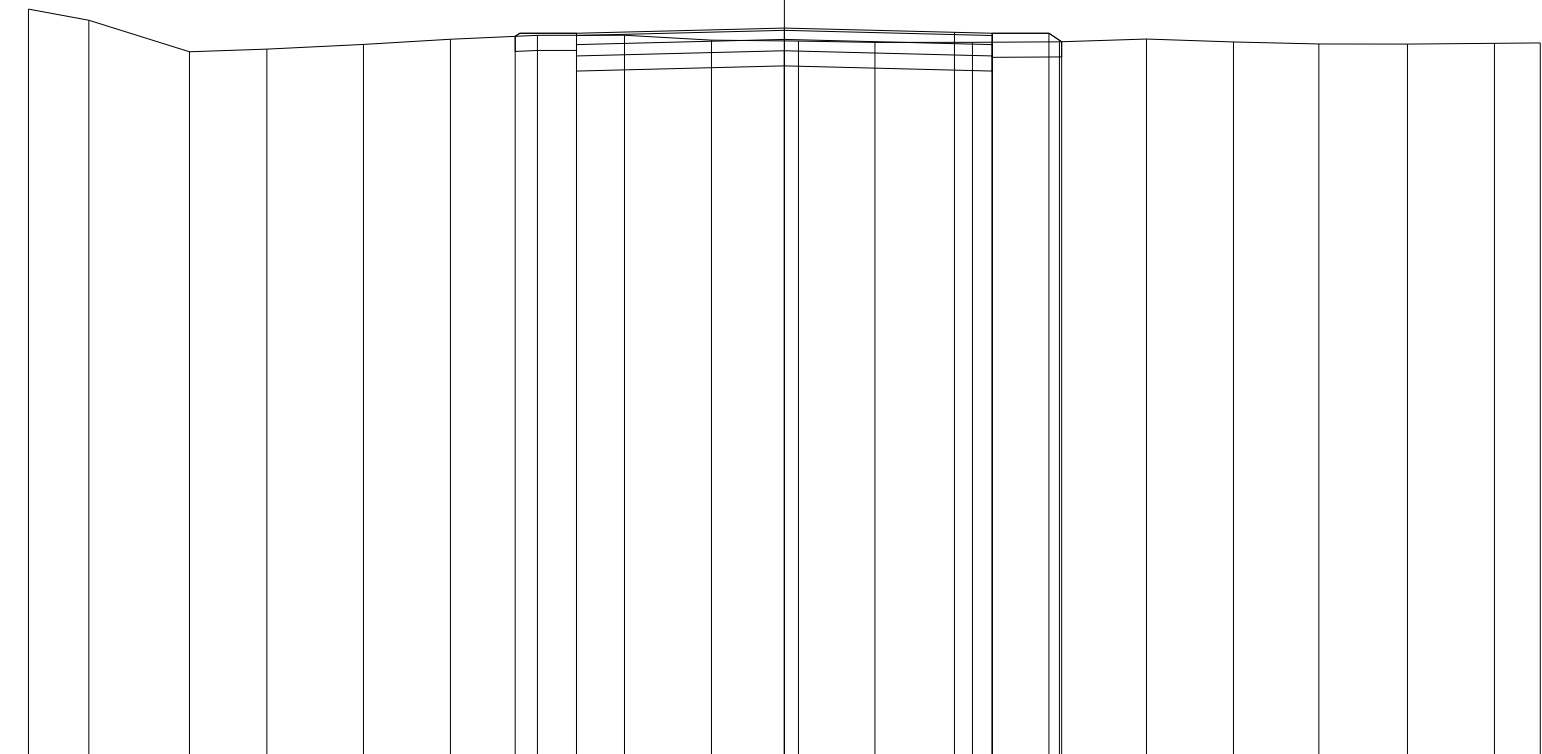

QUOTE TERRENO	90.87	90.73	90.31	90.34	90.41	90.47	90.53	90.53	90.46	90.45	90.43	90.43	90.44	90.48	90.44	90.41	90.41	90.42	90.43
PARZIALI TERRENO	0.80	1.33	1.02	1.28	1.15	1.15	1.15	1.16	1.15	1.01	1.29	1.15	1.15	1.15	1.13	1.17	1.15	0.61	
PROGRESSIVE TERRENO	-10.00	-9.20	-7.87	-6.85	-5.57	-4.42	-3.27	-2.12	-0.96	0.19	1.20	2.49	3.64	4.79	5.94	7.07	8.24	9.39	10.00
QUOTE USURA							90.55			90.62		90.57	90.55						
PARZIALI USURA								2.75		2.25		0.50							
QUOTE RILEVATO							90.51	90.25	90.55	90.32		90.55	90.25	90.55	90.44				
PARZIALI RILEVATO							0.81		2.75		2.75		0.75	0.17					
PROGRESSIVE RILEVATO							-3.56	-2.75	-2.75	0.00		2.75	2.75	3.50	3.67				

PROFILO C_42

SEZIONE C42_8

PROGRESSIVA 350.00

RILEVATO
 A1 0.26 m²
 A2 0.29 m²
 Totale: 0.55 m²
 STERRO
 B1 0.24 m²
 FONDAZIONE - MISTO CEMENTATO
 C1 0.82 m²
 BONIFICA IN TRINCEA
 F1 1.10 m²
 STRATO BITUMINOSO - USURA
 a1 5.50 m
 STRATO BITUMINOSO - BASE-BINDER
 b1 5.50 m
 SCOTICO
 c1 1.63 m
 c2 1.51 m
 Totale: 3.14 m
 VEGETALE mq
 v1 1.18 m
 v2 1.33 m
 Totale: 2.51 m

80
 100 100


QUOTE TERRENO	90.61	90.63	90.62	90.61	90.60	90.51	90.38	90.29	90.20	90.26	90.28	90.28	90.28	90.25	90.21	90.18	90.15	90.13	90.10	90.11	90.13	90.12	90.13
PARZIALI TERRENO	0.86	0.83	0.75	0.74	0.90	1.00	0.76	0.83	1.05	1.27	1.00	1.33	0.75	0.94	0.64	1.16	0.84	1.48	1.16	0.81	0.81	0.09	
PROGRESSIVE TERRENO	-10.00	-9.14	-8.31	-7.56	-6.82	-5.92	-4.92	-4.16	-3.33	-2.28	-1.01	-0.01	1.32	2.07	3.01	3.65	4.81	5.65	7.13	8.29	9.10	9.91	10.00
QUOTE USURA									90.49		90.56			90.50	90.49								
PARZIALI USURA										2.75		2.25		0.50									
QUOTE RILEVATO									90.25	90.49	90.19	90.49	90.26	90.49	90.19	90.49	90.17						
PARZIALI RILEVATO									0.36	0.75		2.75		2.75	0.75	0.48							
PROGRESSIVE RILEVATO									-3.86	-3.50	-2.75	-2.75	0.00		2.75	2.75	3.50	3.98					

PROFILO C_42

SEZIONE C42_9

PROGRESSIVA 400.00

RILEVATO	
A1	0.08 m ²
STERRO	
B1	2.01 m ²
FONDAZIONE - MISTO CEMENTATO	
C1	0.82 m ²
BONIFICA IN TRINCEA	
F1	0.19 m ²
F2	1.10 m ²
Totale:	1.29 m ²
STRATO BITUMINOSO - USURA	
a1	5.50 m
STRATO BITUMINOSO - BASE-BINDER	
b1	5.50 m
SCOTICO	
c1	1.31 m
VEGETALE mq	
v1	1.02 m
v2	0.94 m
Totale:	1.96 m

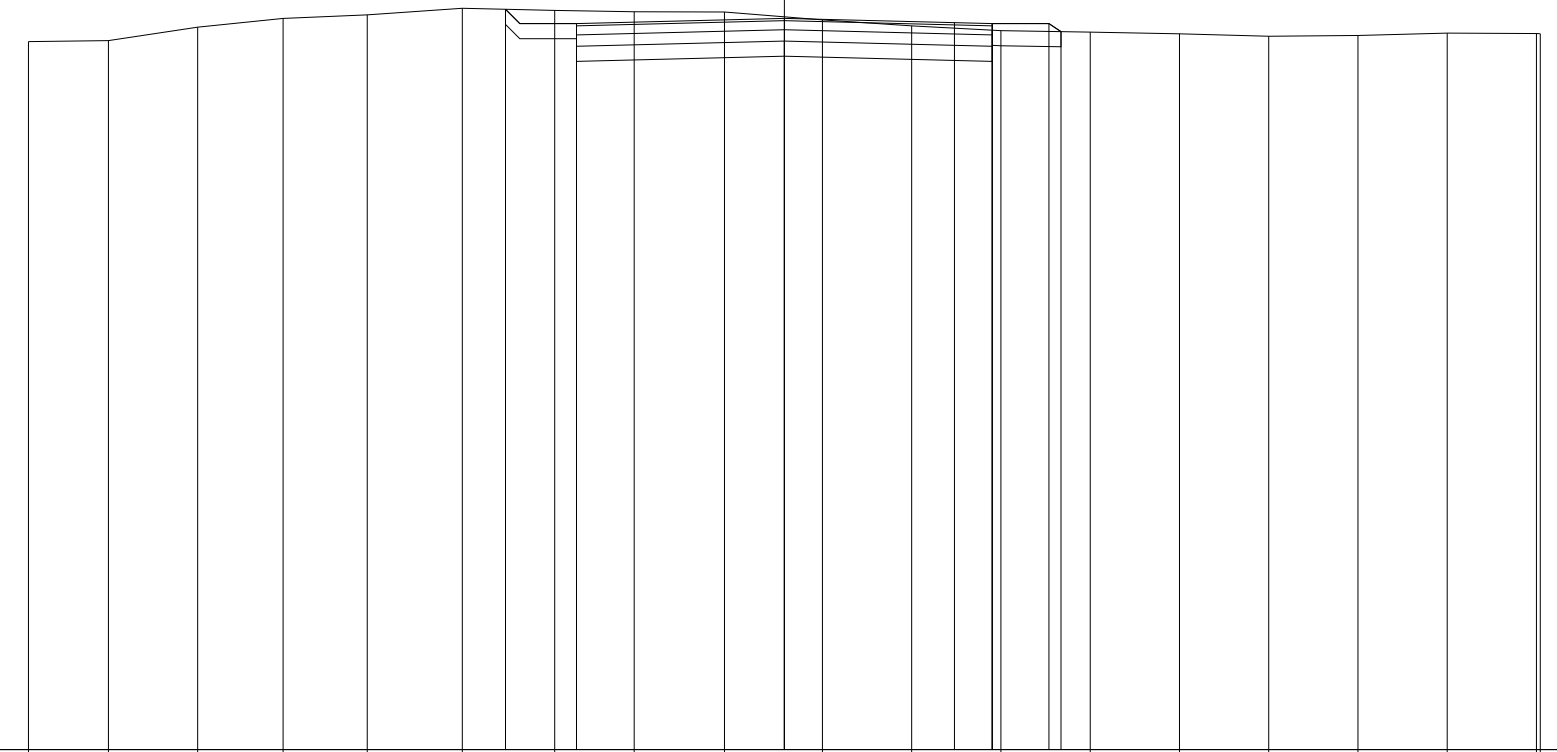

81
 100 100

QUOTE TERRENO	90.36	90.38	90.55	90.67	90.72	90.80	90.78	90.76	90.75	90.65	90.57	90.51	90.49	90.47	90.43	90.44	90.48	90.47	90.47
PARZIALI TERRENO		1.06	1.18	1.13	1.11	1.26	1.22	1.05	1.20	1.29	1.18	1.18	1.19	1.18	1.18	1.18	1.18	1.18	0.05
PROGRESSIVE TERRENO	-10.00	-8.94	-7.76	-6.63	-5.52	-4.26	-3.04	-1.99	-0.79	0.50	1.68	2.86	4.05	5.23	6.41	7.59	8.77	9.95	10.00
QUOTE USURA							90.60		90.67			90.61	90.60						
PARZIALI USURA									2.75		2.25	0.50							
QUOTE RILEVATO							90.79	90.30	90.60		90.37		90.60	90.30	90.60	90.50			
PARZIALI RILEVATO								0.94		2.75		2.75		0.75	0.16				
PROGRESSIVE RILEVATO							-3.69	-2.75	-2.75		0.00		2.75	2.75	3.50	3.66			

