

**CORRIDOIO PLURIMODALE ADRIATICO
ITINERARIO MAGLIE - SANTA MARIA DI LEUCA**

S.S. N° 275 "DI S. MARIA DI LEUCA"

LAVORI DI AMMODERNAMENTO E ADEGUAMENTO ALLA SEZ. B DEL D.M. 5.11.2001

S.S. 16 dal km 981+700 al km 985+386 - S.S. 275 dal Km 0+000 al km 37+000

1° Lotto: Dal Km 0+000 di prog. al Km 23+300 di prog.

PROGETTO DEFINITIVO

COD. BA283

PROGETTAZIONE: ANAS - COORDINAMENTO TERRITORIALE ADRIATICA

I PROGETTISTI

Ing. Alberto SANCHIRICO - Progettista e Coordinatore
Ing. Simona MASCIULLO - Progettista

COLLABORATORI

Geom. Andrea DELL'ANNA
Geom. Massimo MARTANO
Geom. Giuseppe CALO'

IL GEOLOGO

Dott. Pasquale SCORCIA

IL COORDINATORE DELLA SICUREZZA IN FASE DI PROGETTAZIONE

Ing. Alberto SANCHIRICO

IL RESPONSABILE DEL PROCEDIMENTO

Ing. Gianfranco PAGLIALUNGA

RESPONSABILE PROJECT MANAGEMENT PUGLIA

Ing. Nicola MARZI

ATTIVITA' DI SUPPORTO



Via Amendola 172/c - BARI
Direttore Tecnico
Prof. Ing. Matteo Ranieri

- Particolari Costruttivi e Decorativi
- Computi Metrici

**PROGETTO STRADALE
COMPLANARE N.46
SEZIONI TRASVERSALI**

CODICE PROGETTO

PROGETTO LIV. PROG. N. PROG.

L0503A D 1701

NOME FILE

S00_PS01-81_TRA_SZ01_A.dwg

CODICE ELAB. S00PS46TRASZ01

REVISIONE

SCALA:

A


1:200

REV.	DESCRIZIONE	DATA	REDATTO	VERIFICATO	APPROVATO
A	REVISIONE DEL PROGETTO DEFINITIVO	Giugno 2018			

PROFILO C_46
 SEZIONE C46_1
 PROGRESSIVA 0.00

RILEVATO
 A1 0.06 m²
 A2 0.16 m²
 Totale: 0.22 m²
 STERRO
 B1 0.80 m²
 FONDAZIONE - MISTO STABILIZZATO
 D1 1.00 m²
 BONIFICA IN TRINCEA
 F1 0.80 m²
 SCOTICO
 c1 1.21 m
 c2 1.10 m
 Totale: 2.31 m
 VEGETALE mq
 v1 0.74 m
 v2 0.87 m
 Totale: 1.61 m

81
 100 100

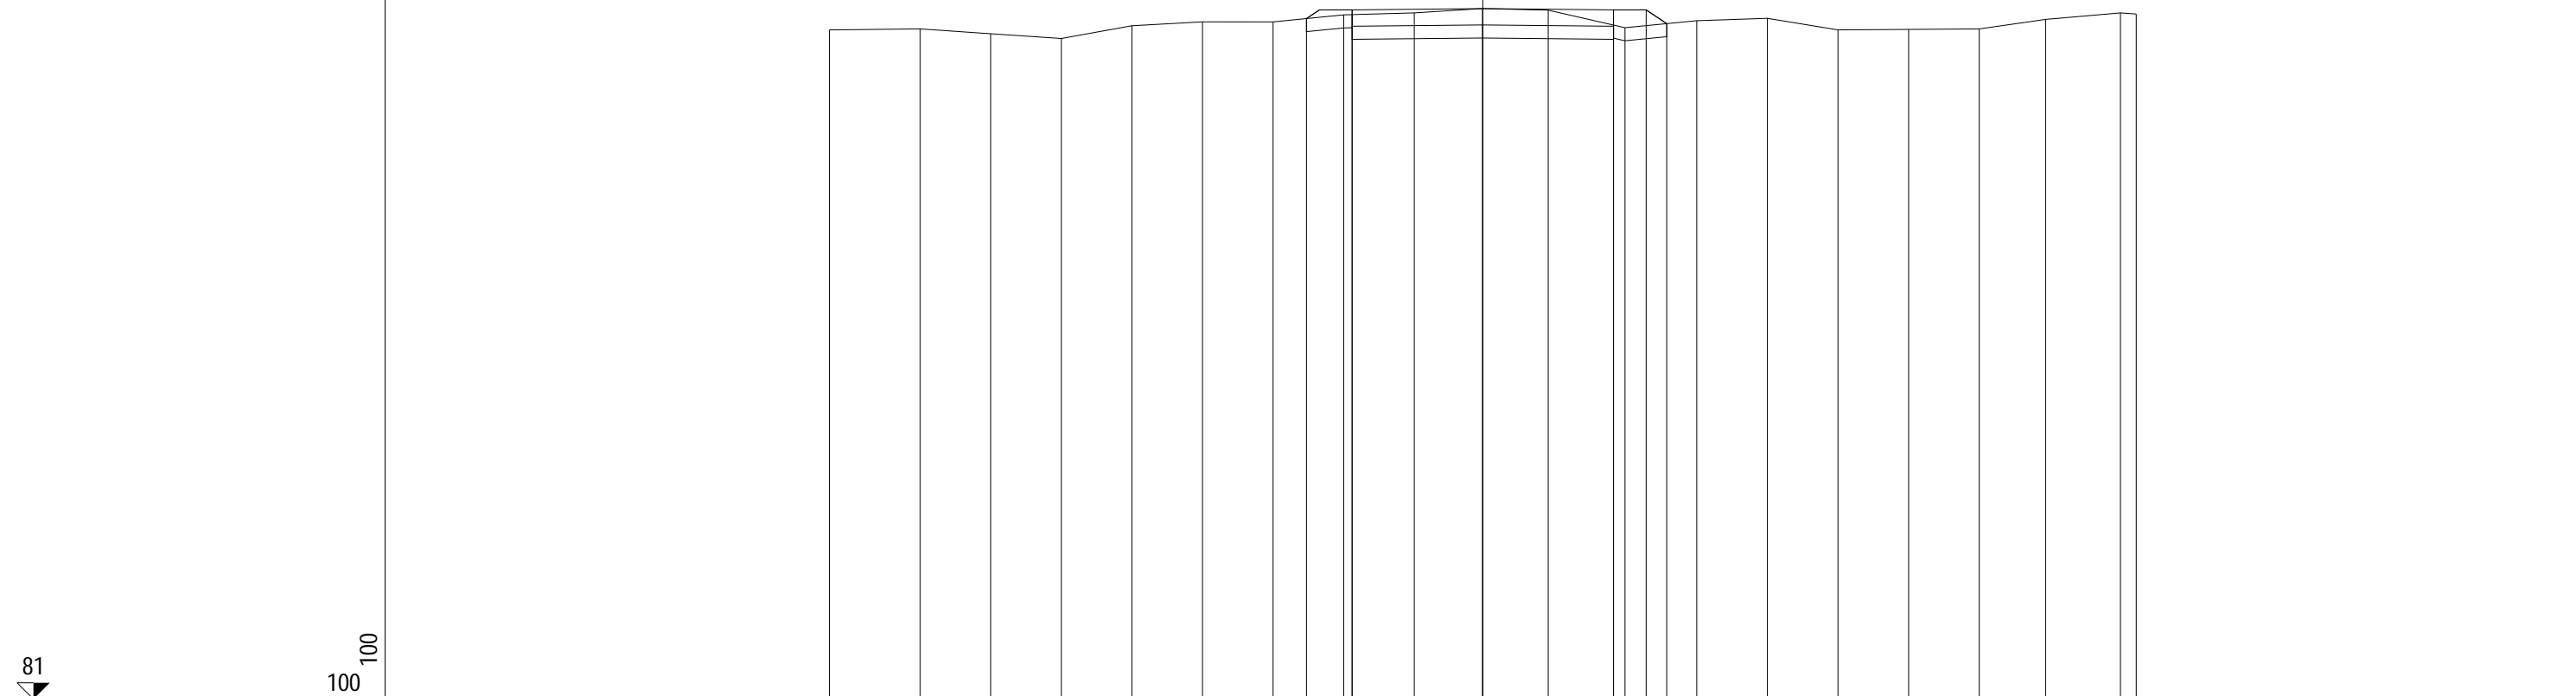

QUOTE TERRENO	91.24	91.25	91.18	91.11	91.30	91.36	91.36	91.47	91.50	91.56	91.54	91.27	91.38	91.41	91.24	91.24	91.25	91.40	91.50	91.48
PARZIALI TERRENO		1.39	1.08	1.08	1.08	1.08	1.08	1.08	1.05	1.00	1.18	1.09	1.08	1.09	1.08	1.08	1.01	1.15	0.24	0.24
PROGRESSIVE TERRENO	-10.00	-8.61	-7.53	-6.45	-5.37	-4.29	-3.21	-2.13	-1.05	0.00	1.00	2.18	3.27	4.35	5.44	6.52	7.60	8.61	9.76	10.00
QUOTE USURA																				
PARZIALI USURA																				
QUOTE RILEVATO								91.41		91.31		91.54	91.29	91.54	91.33					
PARZIALI RILEVATO								0.70	2.00		2.00	0.81								
PROGRESSIVE RILEVATO								-2.70	-2.00	0.00		2.00	2.00	2.50	2.81					

PROFILO C_46

SEZIONE C46_2

PROGRESSIVA 50.00

RILEVATO
 A1 0.44 m²
 A2 0.05 m²
 Totale: 0.49 m²
 STERRO
 B1 0.09 m²
 FONDAZIONE - MISTO STABILIZZATO
 D1 1.00 m²
 BONIFICA IN TRINCEA
 F1 0.25 m²
 SCOTICO
 c1 1.01 m
 c2 4.19 m
 Totale: 5.20 m
 VEGETALE mq
 v1 1.13 m
 v2 0.64 m
 Totale: 1.77 m

81
 100 100


QUOTE TERRENO	91.34	91.34	91.33	91.33	91.33	91.34	91.35	91.36	91.36	91.39	91.47	91.55	91.62	91.64	91.65	91.66	91.65	91.65	91.68	91.71
PARZIALI TERRENO	0.70	1.44	1.09	0.78	1.33	1.17	1.10	0.69	1.44	1.15	0.71	0.99	1.43	1.24	1.09	1.10	0.86	0.96	0.73	
PROGRESSIVE TERRENO	-10.00	-9.30	-7.86	-6.77	-5.99	-4.66	-3.49	-2.39	-1.70	-0.26	0.89	1.60	2.59	4.02	5.26	6.35	7.45	8.31	9.27	10.00
QUOTE USURA																				
PARZIALI USURA																				
QUOTE RILEVATO							91.35	91.70	91.70	91.47		91.70	91.45	91.70	91.62					
PARZIALI RILEVATO							0.52	0.50	2.00		2.00		0.61							
PROGRESSIVE RILEVATO							-3.02	-2.50	-2.00	0.00		2.00	2.00	2.50	2.61					

PROFILO C_46
 SEZIONE C46_3
 PROGRESSIVA 100.00

RILEVATO
 A1 0.10 m²
 STERRO
 B1 0.37 m²
 FONDAZIONE - MISTO STABILIZZATO
 D1 1.00 m²
 BONIFICA IN TRINCEA
 F1 0.80 m²
 F2 0.12 m²
 Totale: 0.92 m²
 SCOTICO
 c1 1.14 m
 VEGETALE mq
 v1 0.79 m
 v2 0.61 m
 Totale: 1.40 m

81

100 100

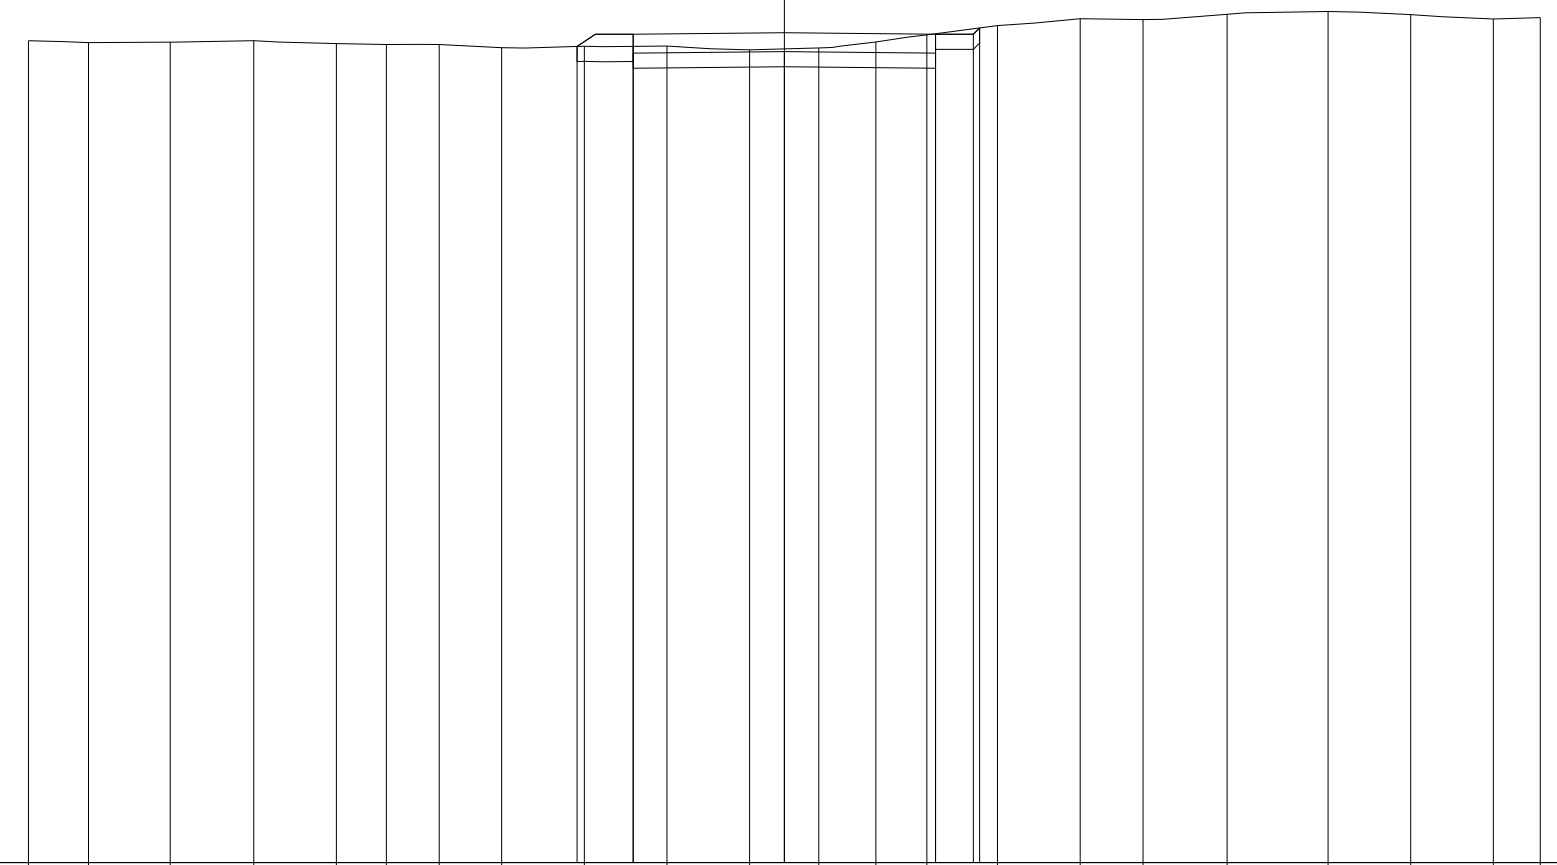

QUOTE TERRENO	91.87	91.84	91.85	91.87	91.83	91.82	91.82	91.78	91.80	91.80	91.75	91.77	91.85	91.95	92.07	92.16	92.15	92.22	92.26	92.21	92.16	92.17
PARZIALI TERRENO	0.79	1.09	1.10	1.09	0.66	0.70	0.83	1.09	1.10	1.09	0.92	0.75	0.67	0.94	1.09	0.83	1.12	1.33	1.10	1.09	0.62	
PROGRESSIVE TERRENO	-10.00	-9.21	-8.12	-7.02	-5.93	-5.27	-4.57	-3.74	-2.65	-1.55	-0.46	0.46	1.21	1.88	2.82	3.91	4.74	5.86	7.19	8.29	9.38	10.00
QUOTE USURA																						
PARZIALI USURA																						
QUOTE RILEVATO									91.79	91.71	91.96		91.73		91.96	91.71	91.96	92.04				
PARZIALI RILEVATO									0.74		2.00		2.00		0.58							
PROGRESSIVE RILEVATO									-2.74	-2.00	-2.00		0.00		2.00	2.00	2.50	2.58				

PROFILO C_46


SEZIONE C46_4

PROGRESSIVA 154.17

STERRO
 B1 1.10 m²
 FONDAZIONE - MISTO STABILIZZATO
 D1 1.00 m²
 BONIFICA IN TRINCEA
 F1 0.10 m²
 F2 0.80 m²
 F3 0.11 m²
 Totale: 1.01 m²
 VEGETALE mq
 v1 0.54 m
 v2 0.57 m
 Totale: 1.11 m

81

100 100

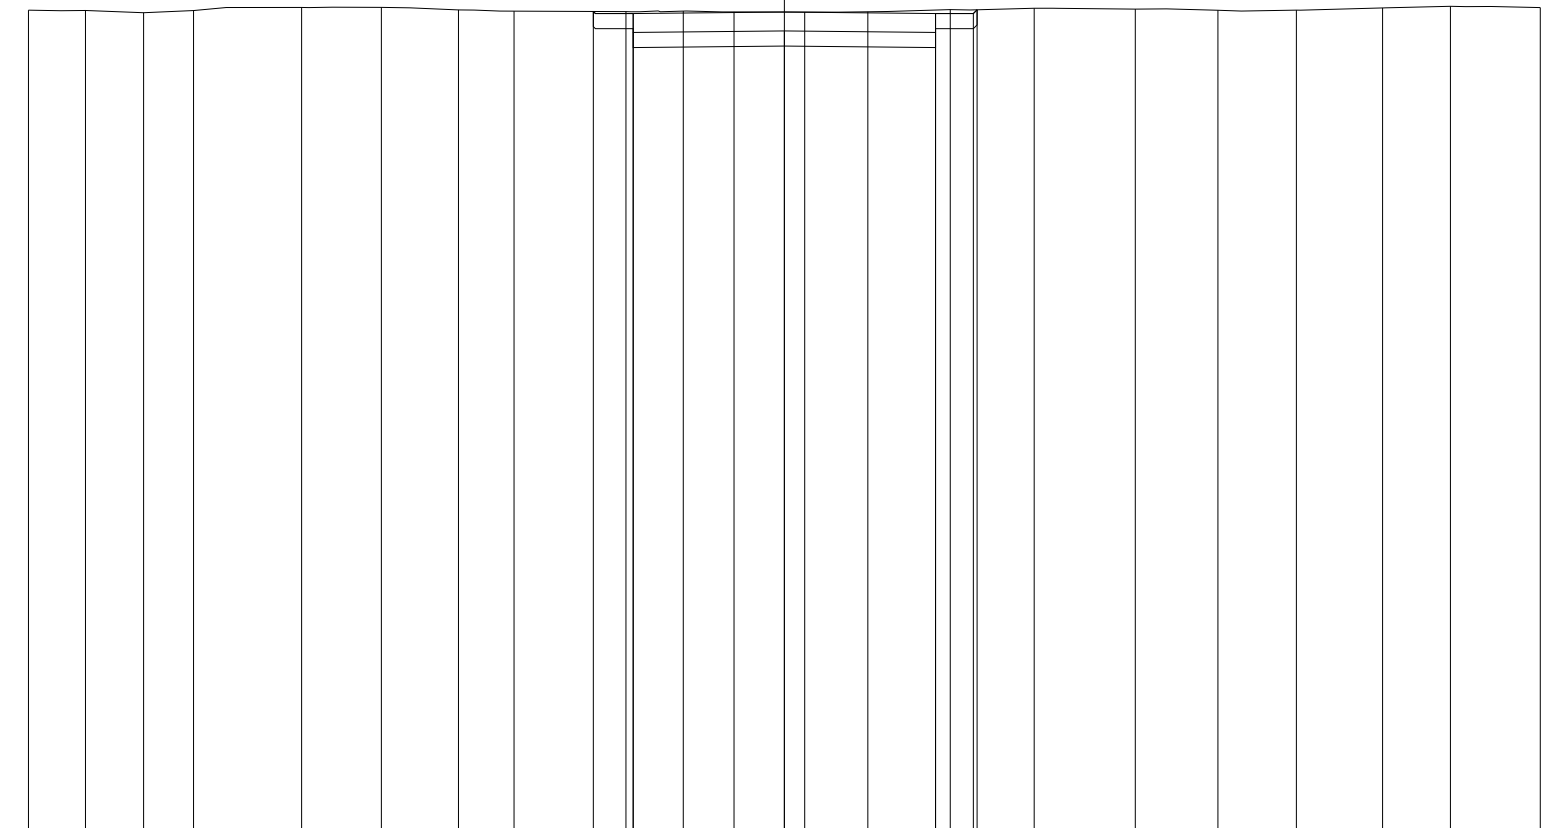

QUOTE TERRENO	91.84	91.83	91.80	91.83	91.87	91.87	91.84	91.82	91.82	91.83	91.81	91.81	91.82	91.84	91.86	91.85	91.84	91.84	91.87	91.89	91.87
PARZIALI TERRENO	0.75	0.77	0.66	1.43	1.06	1.02	0.73	1.48	0.76	0.67	0.94	0.83	1.09	1.11	1.34	1.10	1.03	1.14	0.90	1.19	
PROGRESSIVE TERRENO	-10.00	-9.25	-8.48	-7.82	-6.39	-5.33	-4.31	-3.58	-2.10	-1.34	-0.67	0.27	1.10	2.19	3.30	4.64	5.74	6.77	7.91	8.81	10.00
QUOTE USURA																					
PARZIALI USURA																					
QUOTE RILEVATO									91.82	91.54	91.79		91.56		91.79	91.54	91.79	91.84			
PARZIALI RILEVATO									0.53	2.00		2.00		0.55							
PROGRESSIVE RILEVATO									-2.53	-2.00	-2.00		0.00		2.00	2.00	2.50	2.55			